



2025_CBS_02190 Nieuw aanvullend reglement van de politie op het wegverkeer - gemeenteweg - Roggestraat - nieuwe anti-parkeermaatregel - Vaststelling

Beslissing: Goedgekeurd in besloten vergadering van 6 maart 2025

Zijn aanwezig bij de beslissing van dit punt:

Hafsa El-Bazioui, schepen-voorzitter; Astrid De Bruycker, schepen
Evita Willaert, schepen; Bram Van Braeckevelt, schepen; Burak Nalli, schepen; Filip Watteeuw, schepen; Christophe Peeters, schepen
Mieke Hullebroeck, algemeen directeur

Bevoegd: Joris Vandenbroucke

Betrokken: Mathias De Clercq

Juridisch kader

De volgende bepalingen zijn van toepassing inzake de bevoegdheid:

- De Nieuwe Gemeentewet 24 juni 1988, artikel 119;
- Het Decreet van 16 mei 2008 betreffende de aanvullende reglementen op het wegverkeer en de plaatsing en bekostiging van verkeerstekens, artikel 5, § 1, 2e lid;
- Het Decreet over het lokaal bestuur van 22 december 2017, artikel 41, 2°;
- Het gemeenteraadsbesluit van 15 december 2015, houdende de delegatie van de vaststellingsbevoegdheid inzake gemeentelijke aanvullende reglementen op het wegverkeer.

De beslissing wordt genomen op grond van:

- Wet betreffende de politie over het wegverkeer, gecoördineerd bij Koninklijk Besluit van 16 maart 1968;
- Decreet van 16 mei 2008 betreffende de aanvullende reglementen op het wegverkeer en de plaatsing en bekostiging van de verkeerstekens;
- Koninklijk Besluit van 1 december 1975 houdende algemeen reglement op de politie van het wegverkeer en van het gebruik van de openbare weg;
- Ministerieel Besluit van 11 oktober 1976 waarbij de minimumafmetingen en de bijzondere plaatsingsvoorwaarden van de verkeerstekens worden bepaald;
- Uitvoeringsbesluit van 23 januari 2009 betreffende de aanvullende reglementen op het wegverkeer en de plaatsing en bekostiging van de verkeerstekens;
- Omzendbrief MOB/2009/1 van 3 april 2009.

Motivering

- De nieuwe maatregel die bij dit besluit getroffen wordt, is op vraag van de brandweer voorzien van een parkeerverbod door middel van gele onderbroken strepen ter hoogte van huisnummer 71 tem huisnummer 75. Gezien de heraanleg van de oprit naar de kazerne, moet het parkeerverbod worden verlengd om de uitrit voor de diensten te verzekeren.
- Bij collegebesluit van 23 juni 2022 werd een parkeerplaats voor personen met een handicap ingericht ter hoogte van huisnummer 116 vermits de aanvrager voldoet aan de gestelde voorwaarden volgens het Reglement houdende de voorwaarden tot het toekennen van parkeerplaatsen voor personen met een handicap goedgekeurd in de gemeenteraad van 25 april 2016.
- Bij collegebesluit van 5 mei 2022 werden volgende maatregelen getroffen:
 - het aanbrengen van twee voetgangersoversteekplaatsen ter hoogte van de speeltuin in het Bloemekenspark, extra gesignaleerd door verkeersborden;
 - het aanbrengen van A23-markeringen die deze zone waar veel kinderen komen extra signaleert;
 - het aanbrengen van een volle witte lijn in de bocht ter hoogte van de speeltuin, als extra snelheidsremmend effect naar aanloop van oversteekplaats.
- Bij collegebesluit van 17 maart 2022 werd enerzijds een extra parkeerverbod voorzien, aangeduid met gele onderbroken lijnen tot de scheiding tussen huisnummer 69 en 71 en dit op uitdrukkelijke vraag van de brandweer. Anderzijds werd de bestaande parkeerhaak verwijderd, aangezien deze geen nut meer heeft door de uitbreiding van het parkeerverbod.
- Bij collegebesluit van 06 januari 2022 werd beslist tot de inrichting van een voorbehouden parkeerplaats voor autodelen ter hoogte van de parking aan de kerk nabij het kruispunt met de Maisstraat, in het kader van het inrichten van 500 voorbehouden autodeelplaatsen zoals bepaald in het Autodeelplan Gent 2025, goedgekeurd door de gemeenteraad van 25 januari 2021. Deze voorbehouden parkeerplaats zal gebruikt worden door een erkende autodeelorganisatie. Daarnaast werd de parkeerplaats voor personen met een handicap ter hoogte van de parking aan de kerk nabij het kruispunt met de Maisstraat geregulariseerd.
- Bij collegebesluit van 30 januari 2020 werden maatregelen getroffen die kaderen binnen een doorstromingsmaatregel voor de fietsers en het openbaar vervoer op de Frans van Ryhovelaan. In de Roggestraat wordt voorrangssignalisatie voorzien, aangezien de Frans van Ryhovelaan de voorrangsweg wordt.
- Bij collegebesluit van 29 augustus 2019 werd de parkeerplaats voor personen met een handicap verwijderd ter hoogte van huisnummer 73 wegens verhuis van de houder van de parkeerkaart voor personen met een handicap.
- Bij collegebesluit van 30 juni 2016 werd ter vrijwaring van de uitrukroute voor de brandweer het parkeerverbod aan de zijde van de onpare huisnummers verlengd. Bijkomend parkeerverbod in de vorm van gele onderbroken strepen wordt van kracht van huisnummer 1 tot huisnummer 65. Dit reglement regulariseert de bestaande toestand.

Bijgevoegde bijlage(n):

- Aanvullend reglement Roggestraat dossier P-711555.pdf (deel van de beslissing)
- Signalisatieplan Roggestraat dossier P-711555 (deel van de beslissing)

Beslissing

Beslist het volgende:

Artikel 1:

Heft op het aanvullend reglement van de politie op het wegverkeer betreffende de gemeenteweg Roggestraat, goedgekeurd in zitting van 23 juni 2022, van zodra het nieuwe reglement in werking treedt.

Artikel 2:

Stelt vast het bijgevoegd aanvullend reglement van de politie op het wegverkeer en het signalisatieplan betreffende de gemeenteweg Roggestraat.

2025_CBS_02190 - Nieuw aanvullend reglement van de politie op het wegverkeer - gemeenteweg - Roggestraat - nieuwe anti-parkeermaatregel

Vastgesteld in het College van Burgemeester en Schepenen van 6 maart 2025

Bekendgemaakt op 7 maart 2025

Geldig vanaf 12 maart 2025

Referentienummer 2025_CBS_02190

Reglement

Artikel 1.

Op de Roggestraat ter hoogte van het kruispunt met de Frans van Ryhovelaan geldt de bestuurders moeten voorrang verlenen aan iedere bestuurder die rijdt op de openbare weg of de rijbaan die ze oprijden; de plaats waar de bestuurders, zo nodig, moeten stoppen om voorrang te verlenen, wordt aangeduid.

Dit wordt aangeduid door verkeerstekens:

- B1
- WM76.2

Artikel 2.

Op de voetgangers- en fietsersdoorsteek tussen de Roggestraat en de Maisstraat vanaf de parking op de Roggestraat ter hoogte van kerk in de richting van het kruispunt met de Maisstraat geldt de toegang is verboden in beide richtingen, voor iedere bestuurder; de maatregel geldt niet voor fietsers.

Dit wordt aangeduid door verkeerstekens:

- C3
- M2

Artikel 3.

Op de Roggestraat ter hoogte van huisnummer 17 geldt de bestuurders zijn verplicht de hindernis langs links voorbij te rijden

Dit wordt aangeduid door verkeerstekens:

- D1

Artikel 4.

Op de Roggestraat, vanaf het kruispunt met de Frans van Ryhovelaan tot aan de overzijde van huisnummer 75 aan de kant van de pare huisnummers;

Op de Roggestraat, vanaf huisnummer 1 tot aan het kruispunt met de Frans van Ryhovelaan aan de kant van de onpare huisnummers geldt het parkeren is verboden; het begin van de parkeerreglementering wordt aangeduid; het einde van de parkeerreglementering wordt aangeduid.

Dit wordt aangeduid door verkeerstekens:

- E1
- GXa
- GXb

Artikel 5.

Op de Roggestraat ter hoogte van de parking aan de kerk nabij het kruispunt met de Maisstraat geldt het parkeren is toegelaten; het parkeren is voorbehouden voor voertuigen waarop de parkeerkaart voor autodelen is aangebracht .

Dit wordt aangeduid door verkeerstekens:

- E9a
- GVIIId

Artikel 6.

Op de Roggestraat ter hoogte van de parking aan de kerk nabij het kruispunt met de Maisstraat geldt het parkeren is toegelaten; het parkeren is voorbehouden voor voertuigen die gebruikt worden door personen met een handicap .

Dit wordt aangeduid door verkeerstekens:

- E9a
- GVIIId

Artikel 7.

Op de Roggestraat ter hoogte van huisnummer 116 geldt het parkeren is toegelaten; het parkeren is voorbehouden voor voertuigen die gebruikt worden door personen met een handicap ; de parkeerreglementering geldt over een afstand van 6 m.

Dit wordt aangeduid door verkeerstekens:

- E9a
- GVIIId
- GXc

Artikel 8.

Op de Roggestraat ter hoogte van huisnummer 17;

Op de Roggestraat ter hoogte van huisnummer 89 geldt het parkeren is toegelaten; de maatregel geldt alleen voor de fietsers.

Dit wordt aangeduid door verkeerstekens:

- E9a
- M1

Artikel 9.

Op de Roggestraat, vanaf het kruispunt met de Filaturestraat tot het zebrapad ter hoogte van het Saffloerpad geldt het is iedere bestuurder verboden de doorlopende streep te overschrijden, alsook links van de streep te rijden wanneer deze de twee rijrichtingen scheidt.

Dit wordt aangeduid door verkeerstekens:

- WM72.2

Artikel 10.

Op de Roggestraat, vanaf de inrit van huisnummer 75 tot en met huisnummer 1, aan de kant van de onpare huisnummers geldt: het parkeren op de rijbaan is verboden.

Dit wordt aangeduid door verkeerstekens:

- WM75.1.2

Artikel 11.

Op de Roggestraat ter hoogte van het kruispunt met de Frans van Ryhovelaan;

Op de Roggestraat ter hoogte van het kruispunt met de Maisstraat,

Op de Roggestraat ter hoogte van de kerk;

Op de Roggestraat ter hoogte van het Saffloerpad geldt voetgangers moeten de oversteekplaats volgen om de rijbaan over te steken.

Dit wordt aangeduid door verkeerstekens:

- **WM76.3**

Artikel 12.

Op de Roggestraat ter hoogte van huisnummer 75 geldt bestuurders mogen niet rijden, stilstaan of parkeren op de markeringen van de verkeersgeleider of het verdrijvingsvlak.

Dit wordt aangeduid door verkeerstekens:

- **WM77.4**

Artikel 13.

Op de Roggestraat ter hoogte van de parking tussen huisnummer 19 van de Roggestraat en huisnummer 20 van de Maisstraat;

Op de Roggestraat, vanaf huisnummer 71 tot huisnummer 75;

Op de Roggestraat, vanaf huisnummer 77 tot huisnummer 85-85B;


OP de Roggestraat ter hoogte van huisnummer 116 geldt voertuigen moeten parkeren binnen de afgebakende plaatsen.

Dit wordt aangeduid door verkeerstekens:

- **WM77.5**


(einde reglement)



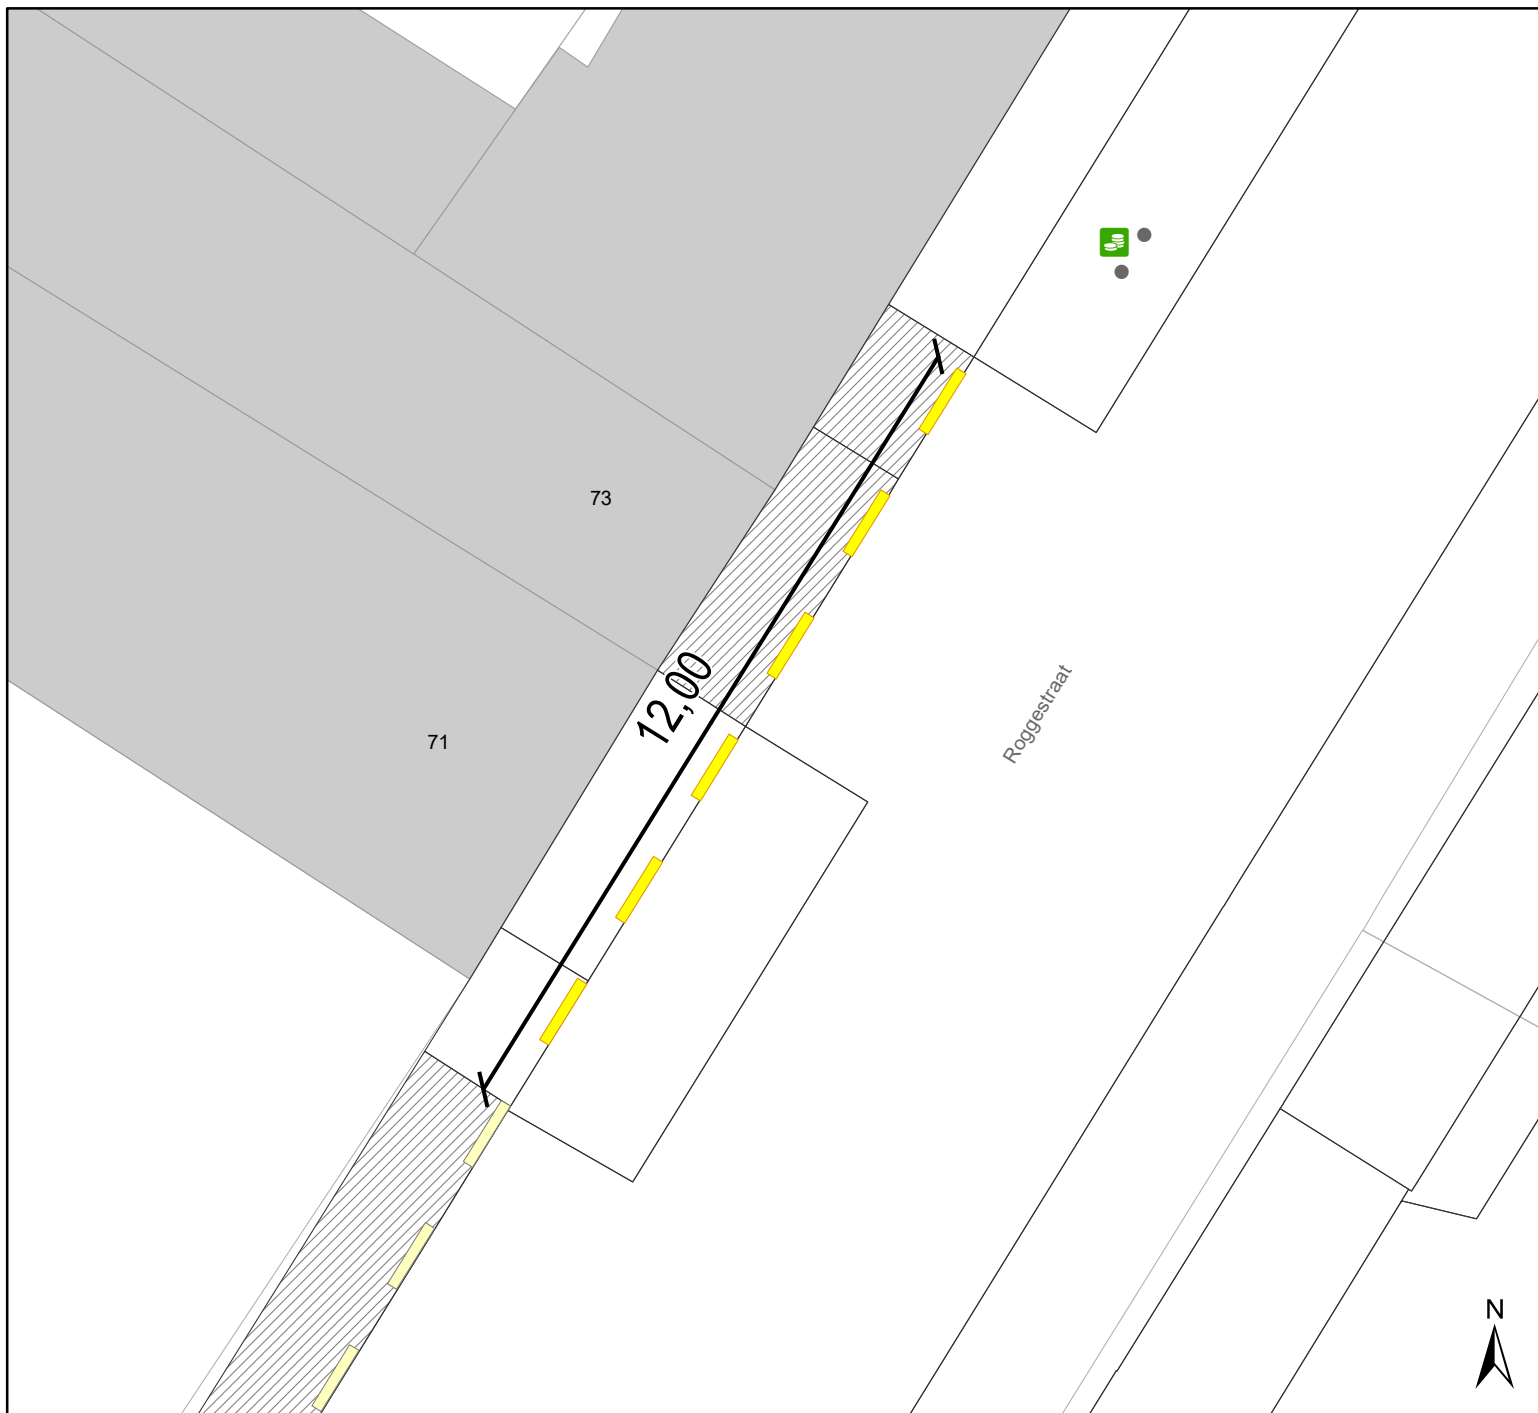

Legende

-  Bestaande verkeersborden
-  Geplande verkeersborden
-  Te verwijderen verkeersborden
-  Bestaande wegmarkeringen
-  Geplande wegmarkeringen
-  Actieve parkeerautomaat
-  Bestaand paaltje

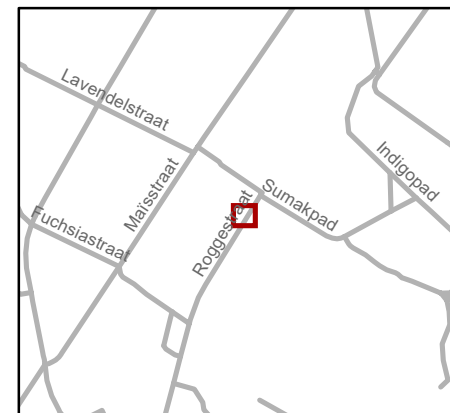

gent: Mobiliteitsbedrijf stad Gent
Verkeerstechnische taken

Roggestraat 73
Parkeerverbod Brandweer

Dossiernummer P-711555

DATUM	SCHAAL	PLAN	P FORMAAT
20/02/2025	1/100	1/1	A4