



---

**2022\_CBS\_06344 Nieuw aanvullend reglement van de politie op het wegverkeer - gemeenteweg - Veldekensstraat - regularisatie - Vaststelling**

## **Melding van de algemeen directeur**

### **Opheffing**

Opgeheven door het college van burgemeester en schepenen op 6 maart 2025  
(2025\_CBS\_02203)

**Beslissing:** Goedgekeurd in besloten vergadering van 9 juni 2022

### **Zijn aanwezig bij de beslissing van dit punt:**

Filip Watteeuw, schepen-voorzitter; Tine Heyse, schepen; Astrid De Bruycker, schepen;  
Sami Souguir, schepen; Bram Van Braeckevelt, schepen; Isabelle Heyndrickx, schepen;  
Hafsa El-Bazioui, schepen; Evita Willaert, schepen  
Danny Van Campenhout, adjunct-algemeendirecteur

**Bevoegd:** Filip Watteeuw

**Betrokken:** Mathias De Clercq

## **Juridisch kader**

### **De volgende bepalingen zijn van toepassing inzake de bevoegdheid:**

- De Nieuwe Gemeentewet 24 juni 1988, artikel 119;
- Het Decreet van 16 mei 2008 betreffende de aanvullende reglementen op het wegverkeer en de plaatsing en bekostiging van verkeerstekens, artikel 5, § 1, 2e lid;
- Het Decreet over het lokaal bestuur van 22 december 2017, artikel 41, 2°;
- Het gemeenteraadsbesluit van 15 december 2015, houdende de delegatie van de vaststellingsbevoegdheid inzake gemeentelijke aanvullende reglementen op het wegverkeer.

### **De beslissing wordt genomen op grond van:**

- Wet betreffende de politie over het wegverkeer, gecoördineerd bij Koninklijk Besluit van 16 maart 1968;
- Decreet van 16 mei 2008 betreffende de aanvullende reglementen op het wegverkeer en de plaatsing en bekostiging van de verkeerstekens;
- Koninklijk Besluit van 1 december 1975 houdende algemeen reglement op de politie van het wegverkeer en van het gebruik van de openbare weg;

- Ministerieel Besluit van 11 oktober 1976 waarbij de minimumafmetingen en de bijzondere plaatsingsvoorwaarden van de verkeerstekens worden bepaald;
- Uitvoeringsbesluit van 23 januari 2009 betreffende de aanvullende reglementen op het wegverkeer en de plaatsing en bekostiging van de verkeerstekens;
- Omzendbrief MOB/2009/1 van 3 april 2009;

### **Motivering**

Dit reglement regulariseert de bestaande toestand en er worden geen nieuwe verkeersmaatregelen ingevoerd.

Dit reglement regulariseert de bestaande toestand en er worden geen nieuwe verkeersmaatregelen ingevoerd.

### **Bijgevoegde bijlage(n):**

- Aanvullend reglement Veldekenstraat dossier P257025 (deel van de beslissing)
- Signalisatieplan Veldekenstraat dossier P257025 (deel van de beslissing)
- Historiek Veldekenstraat dossier P257025

### **Beslissing**

**Beslist het volgende:**

#### **Artikel 1:**

Stelt vast het bijgevoegd aanvullend reglement van de politie op het wegverkeer en het signalisatieplan betreffende de gemeenteweg Veldekenstraat.

2022\_CBS\_06344 - Nieuw aanvullend reglement van de politie op het wegverkeer - gemeenteweg - Veldekenstraat - regularisatie



## Aanvullend reglement van de politie op het wegverkeer - gemeenteweg – Veldekenstraat

Goedgekeurd in het College van Burgemeester en Schepenen van

Bekendgemaakt op

Geldig vanaf


Referentienummer

### Reglement

- Artikel 1.** Op de Veldekenstraat van het einde van de bebouwde kom tot de gemeentegrens met Destelbergen in beide richtingen wordt volgende maatregel ingevoerd:  
het is verboden voor bestuurders sneller te rijden dan 50 km per uur.  
Dit wordt gesignaleerd door:  
- verkeersborden C43


---

(einde reglement)

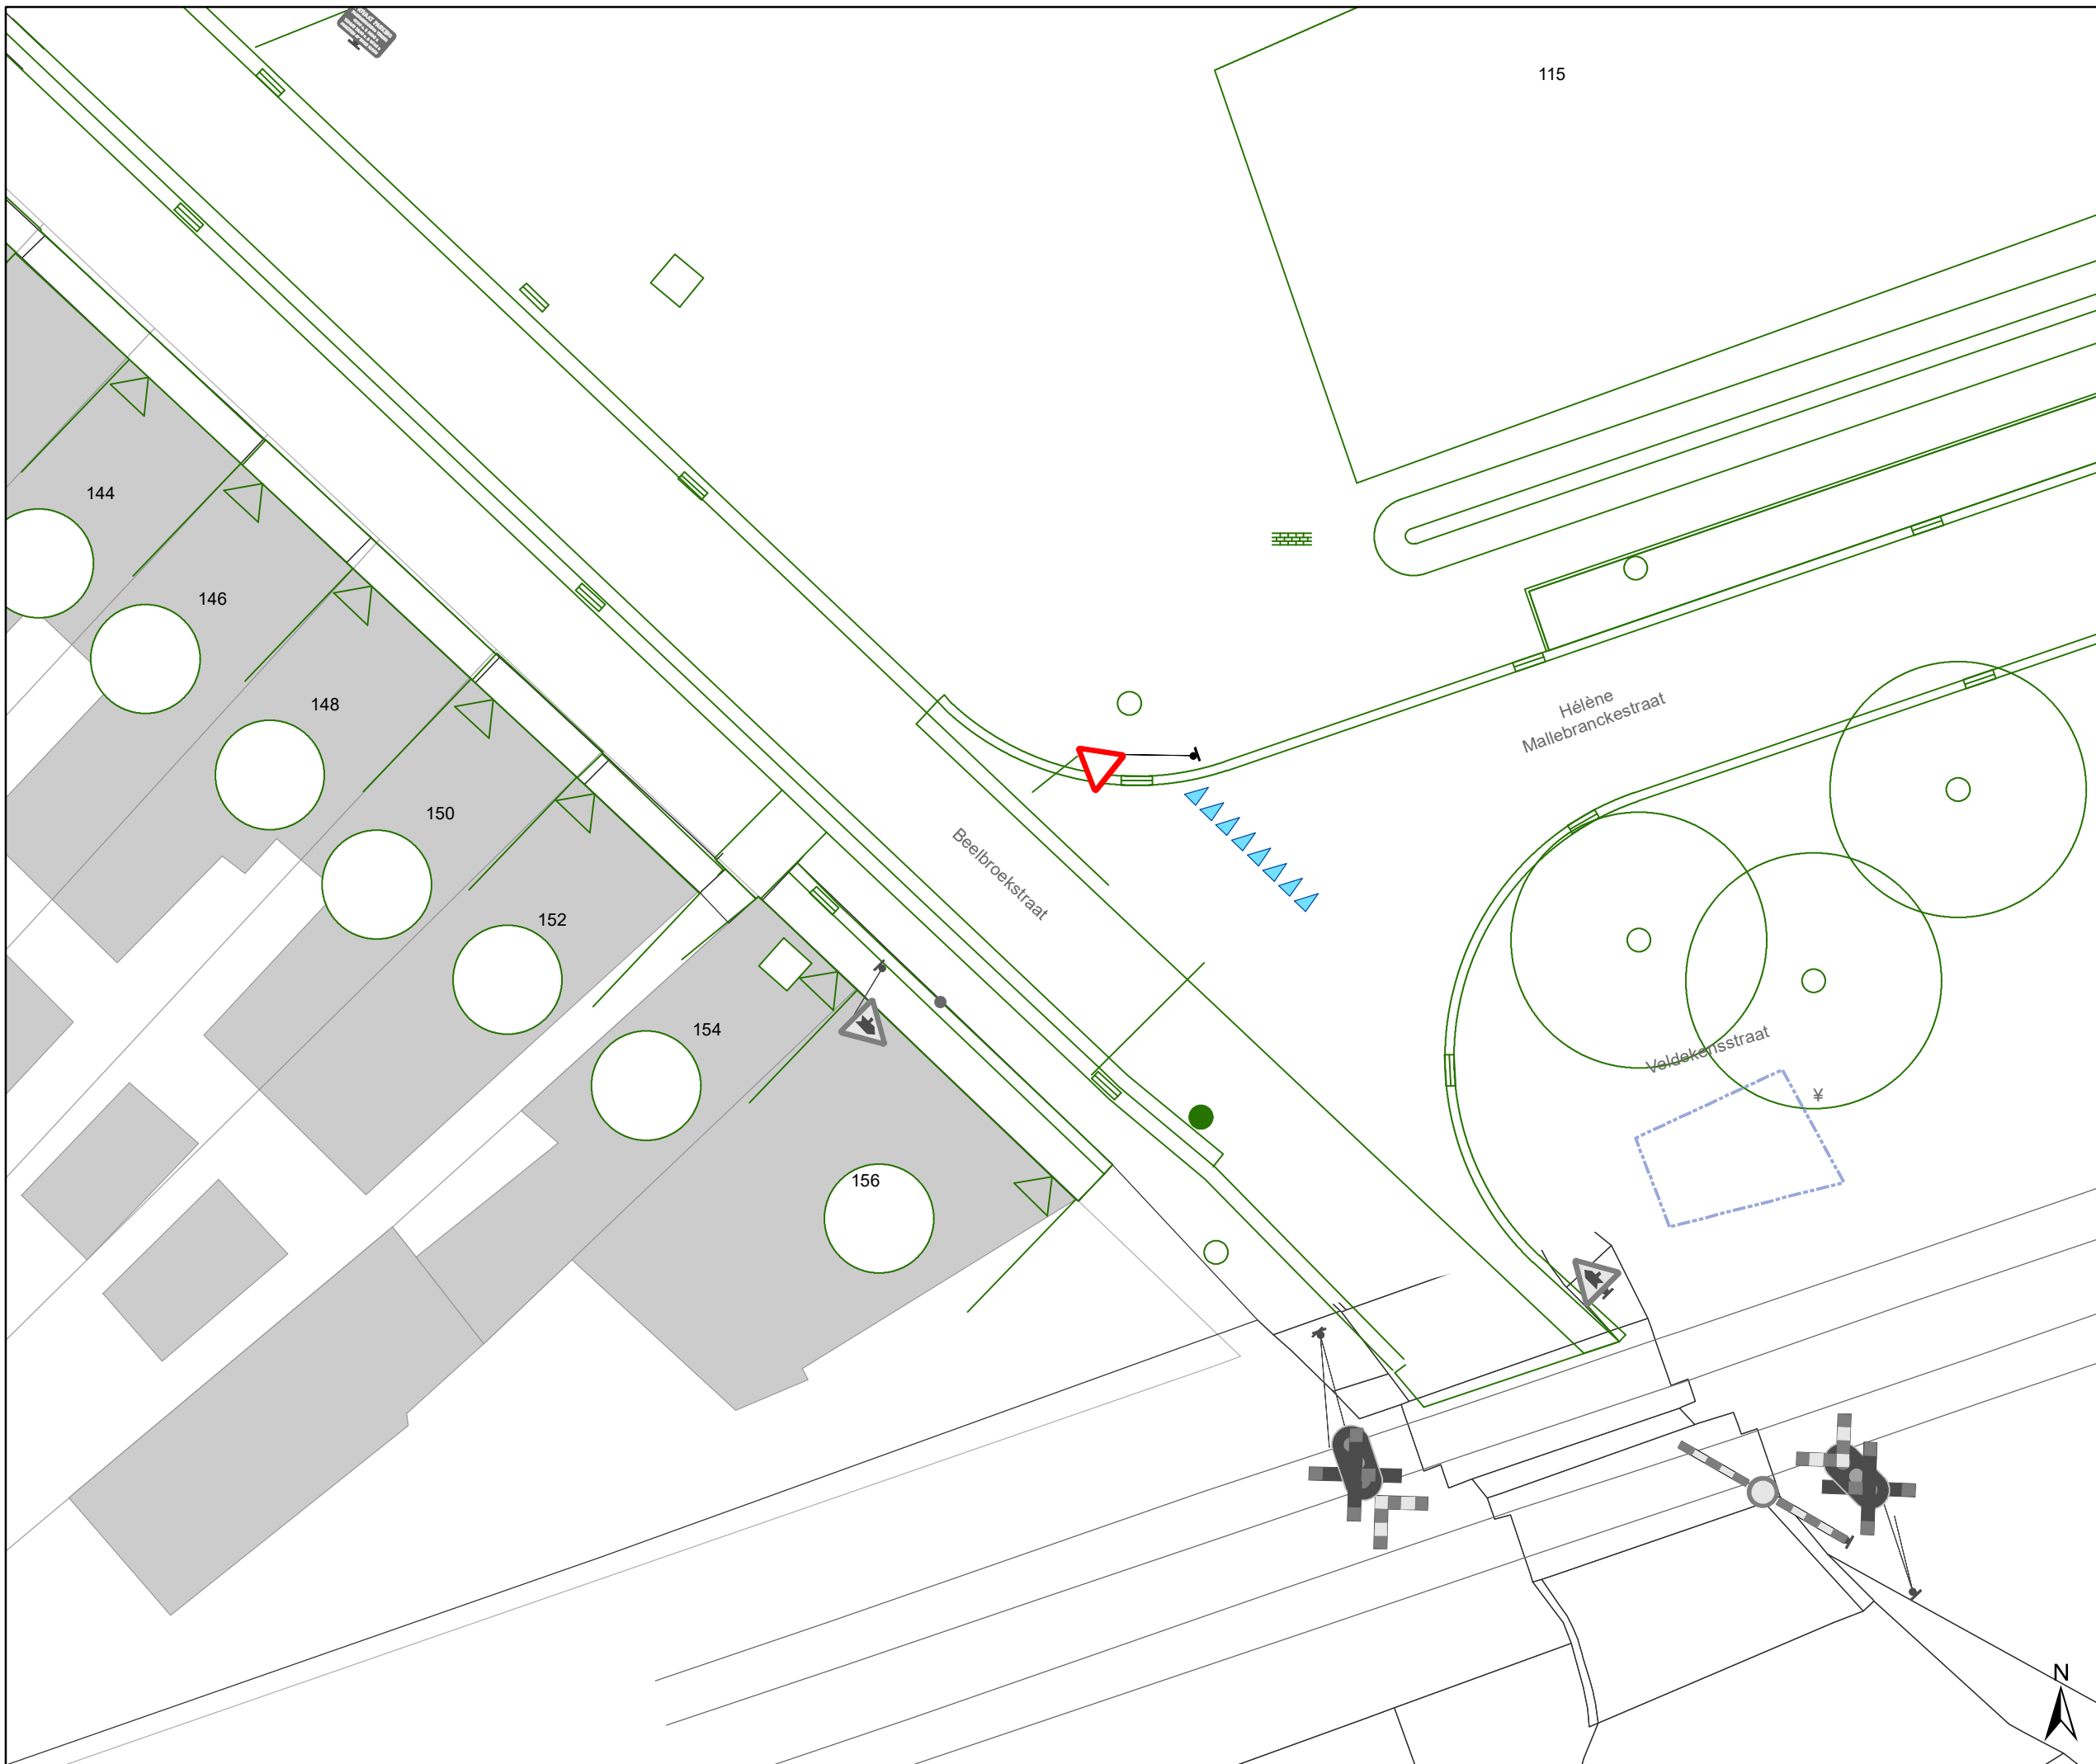

# Legende

-  Bestaande verkeersborden
-  Geplande verkeersborden
-  Te verwijderen verkeersborden
-  Bestaande wegmarkeringen
-  Geplande wegmarkeringen
-  Te verwijderen wegmarkeringen
-  Ontwerp heraanleg
-  Gepland paaltje

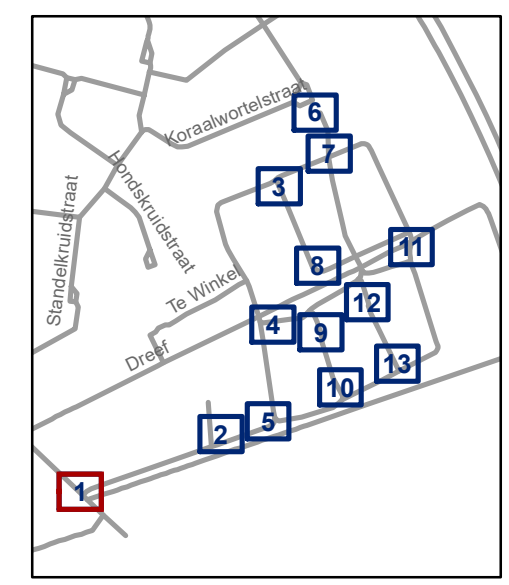


**gent:** Mobiliteitsbedrijf stad Gent  
Verkeerstechnische taken

## Cluster Veldekenstraat Definitief signalisatieplan


Dossiernummer P-257025

DATUM	SCHAAL	PLAN	P.FORMAAT
31/05/2022	1/200	1/13	A3

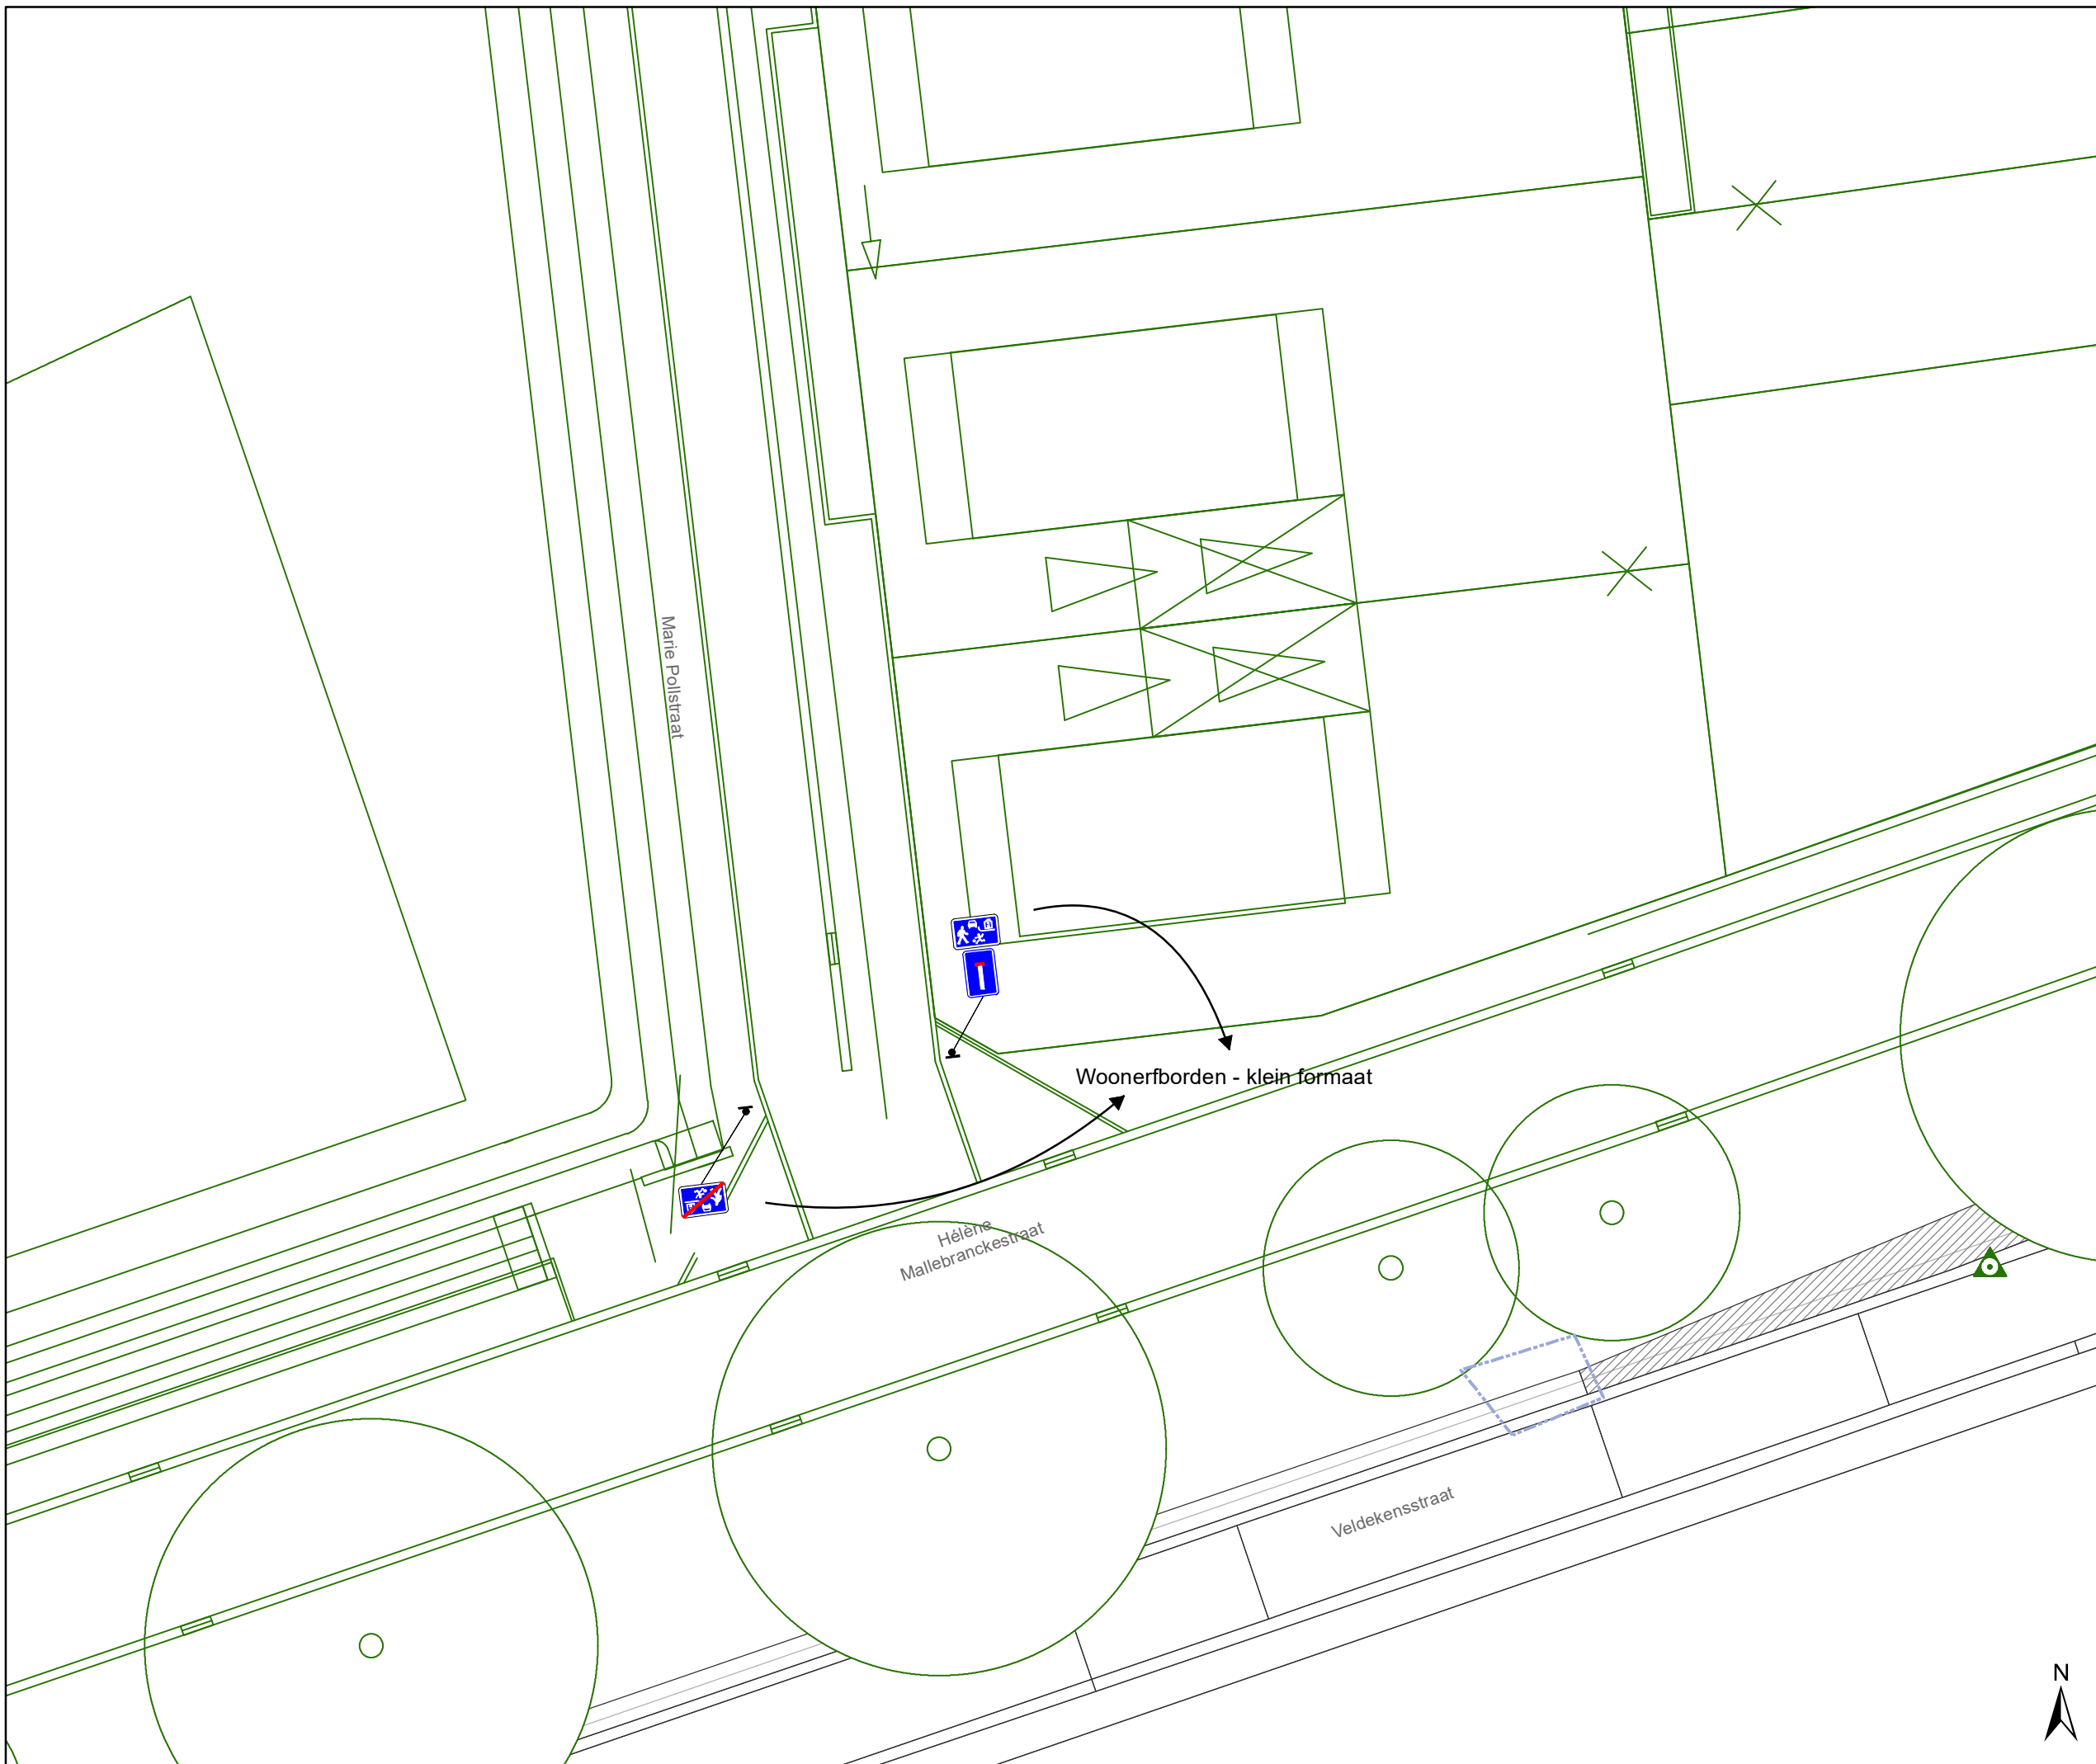

### Legende

-  Bestaande verkeersborden
-  Geplande verkeersborden
-  Te verwijderen verkeersborden
-  Bestaande wegmarkeringen
-  Geplande wegmarkeringen
-  Te verwijderen wegmarkeringen
-  Ontwerp heraanleg
-  Gepland paaltje

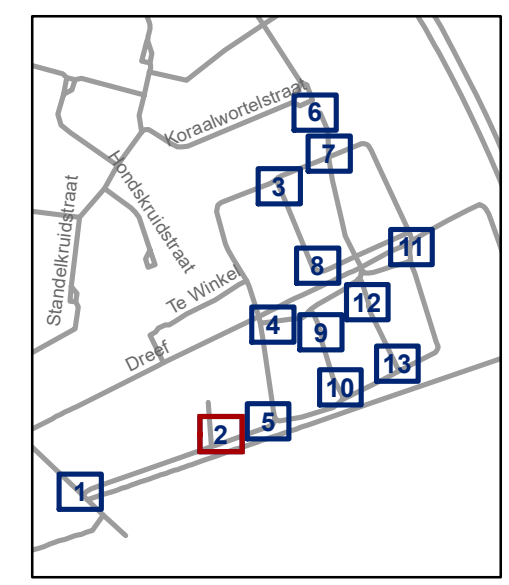


**gent:** Mobiliteitsbedrijf stad Gent  
Verkeerstechnische taken

### Cluster Veldekenstraat Definitief signalisatieplan

Dossiernummer P-257025


DATUM	SCHAAL	PLAN	P.FORMAAT
31/05/2022	1/200	2/13	A3



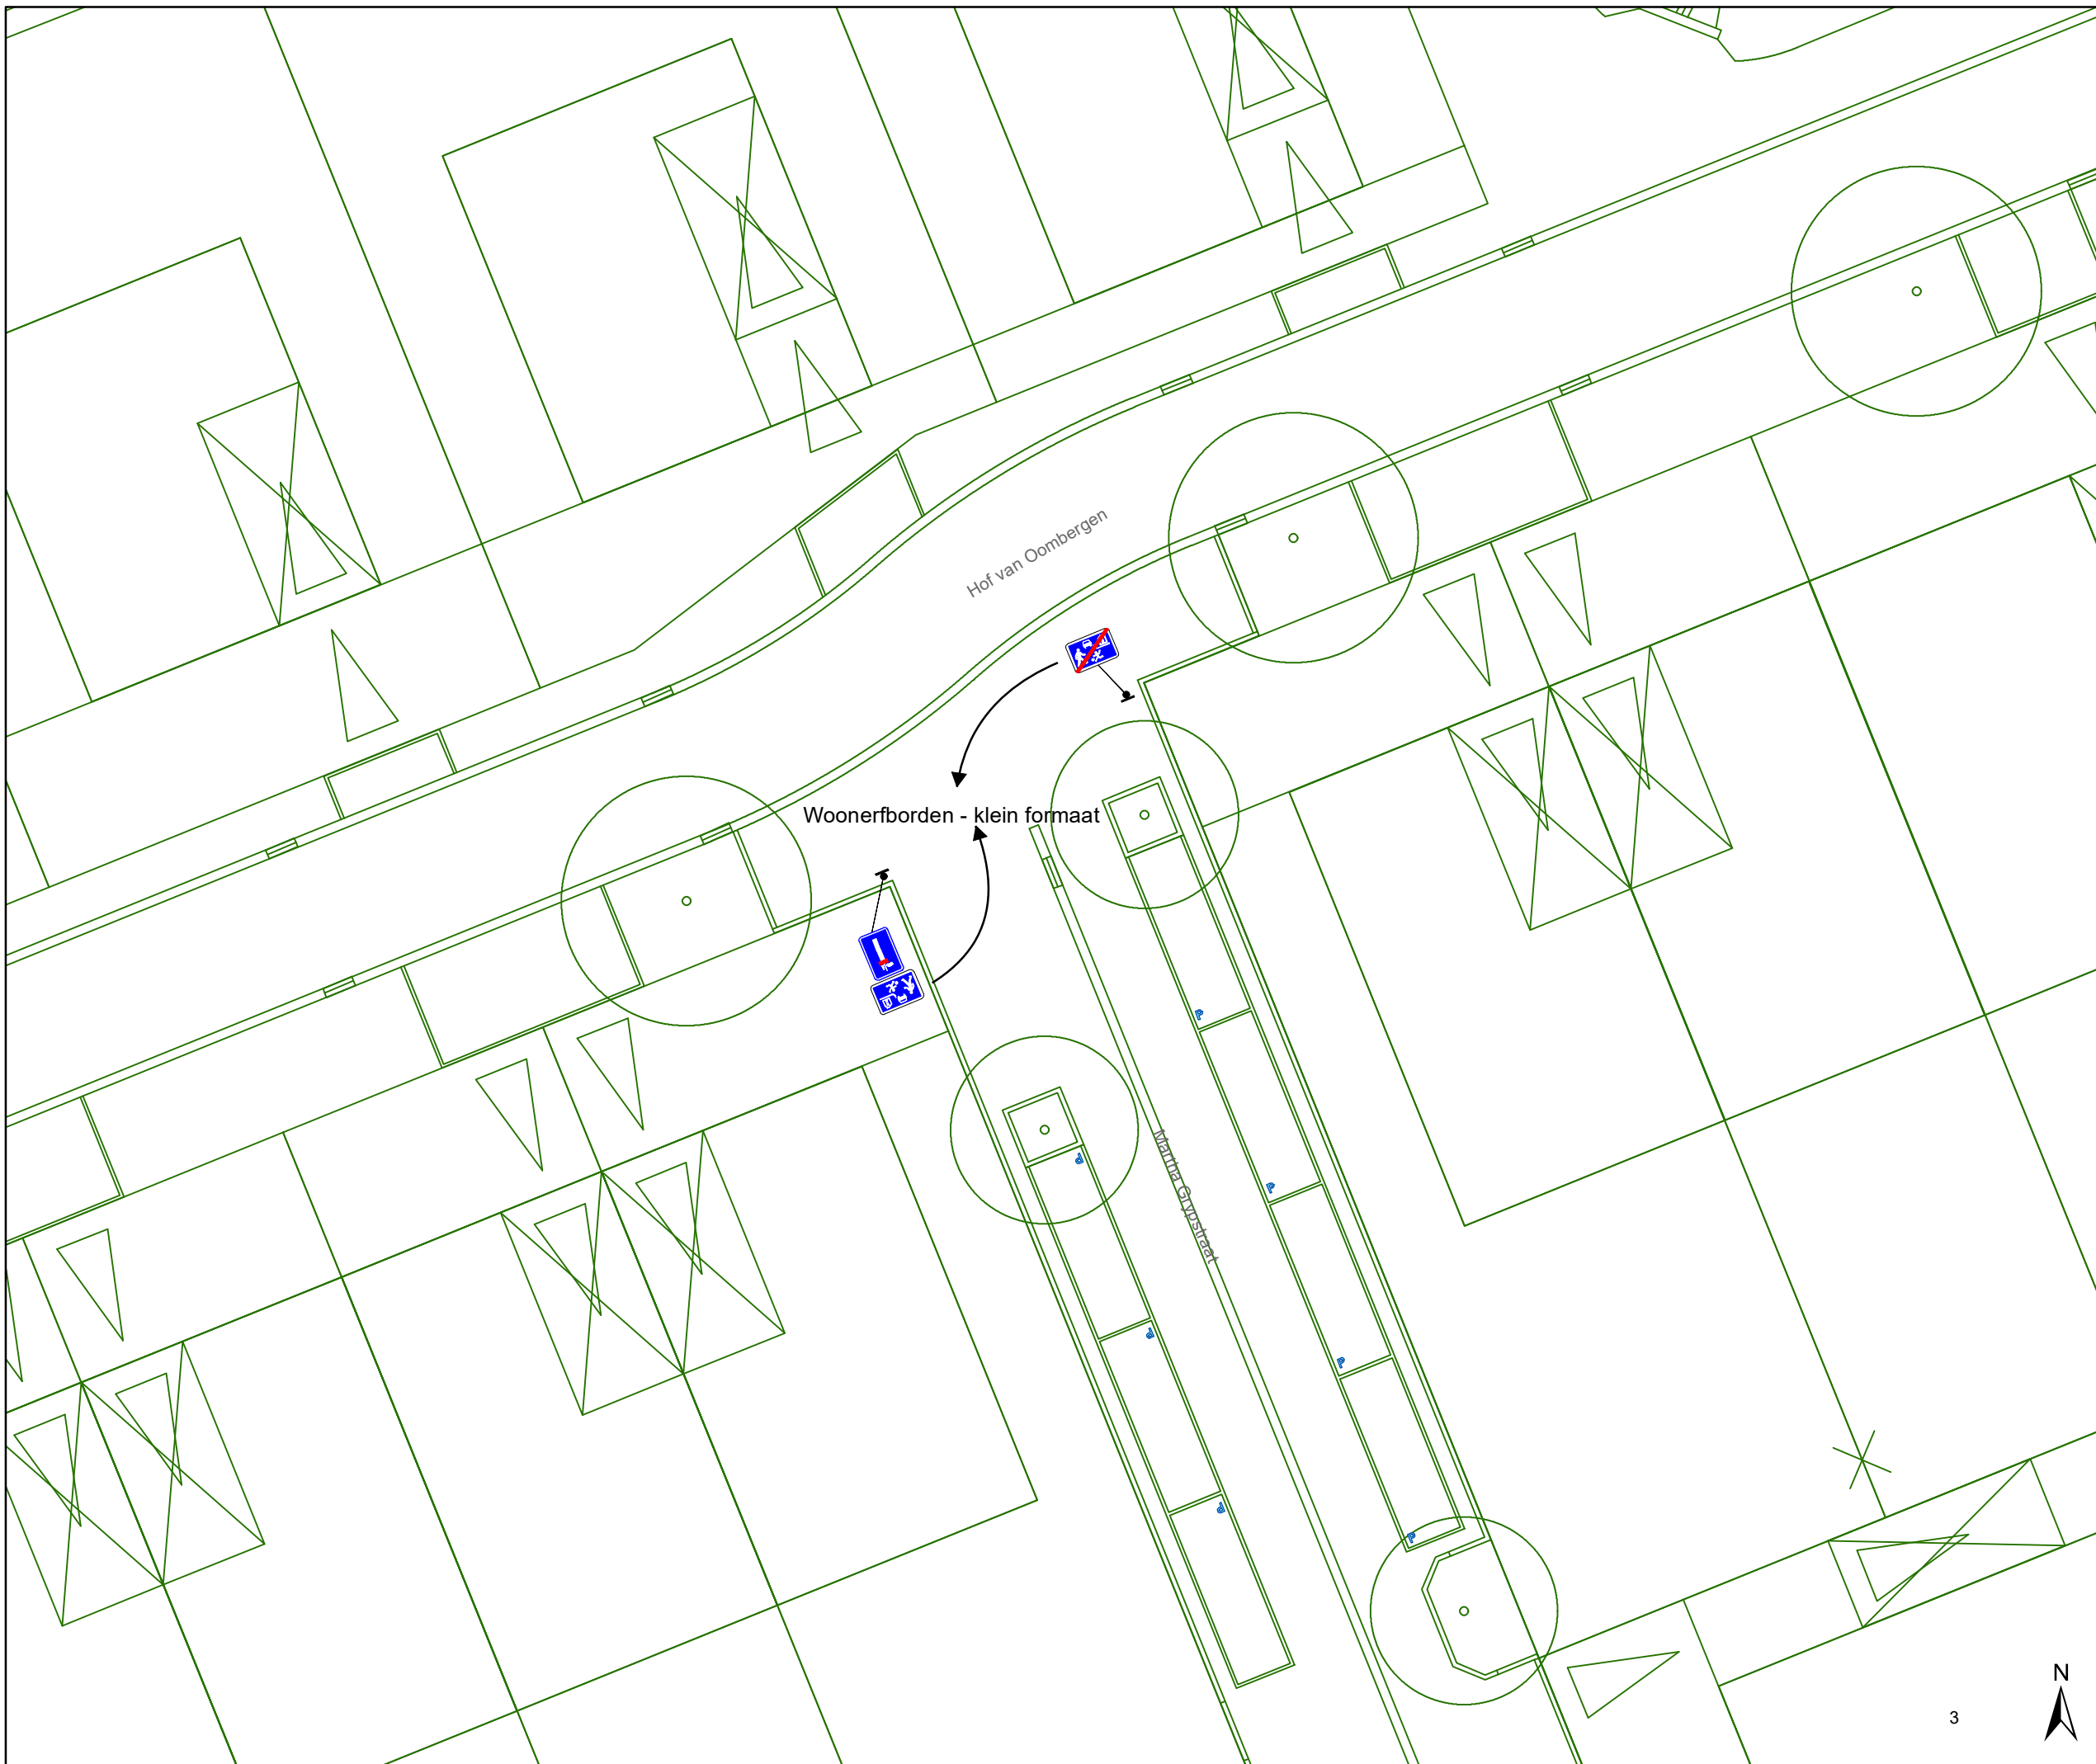

# Legende

-  Bestaande verkeersborden
-  Geplande verkeersborden
-  Te verwijderen verkeersborden
-  Bestaande wegmarkeringen
-  Geplande wegmarkeringen
-  Te verwijderen wegmarkeringen
-  Ontwerp heraanleg
-  Gepland paaltje

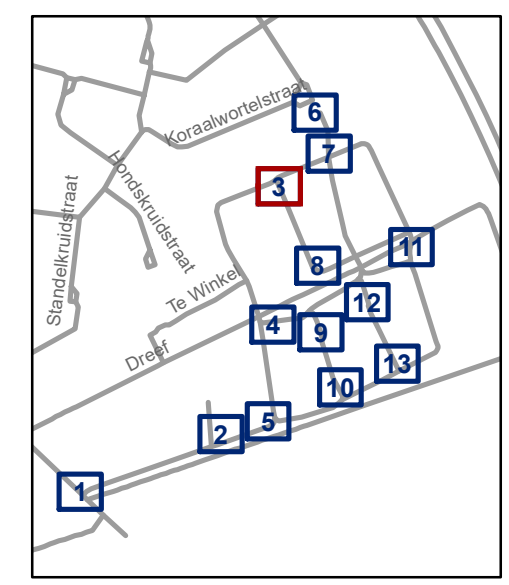


**gent:** Mobiliteitsbedrijf stad Gent  
Verkeerstechnische taken

**Cluster Veldekenstraat  
Definitief signalisatieplan**

Dossiernummer P-257025


DATUM	SCHAAL	PLAN	P.FORMAAT
31/05/2022	1/200	3/13	A3



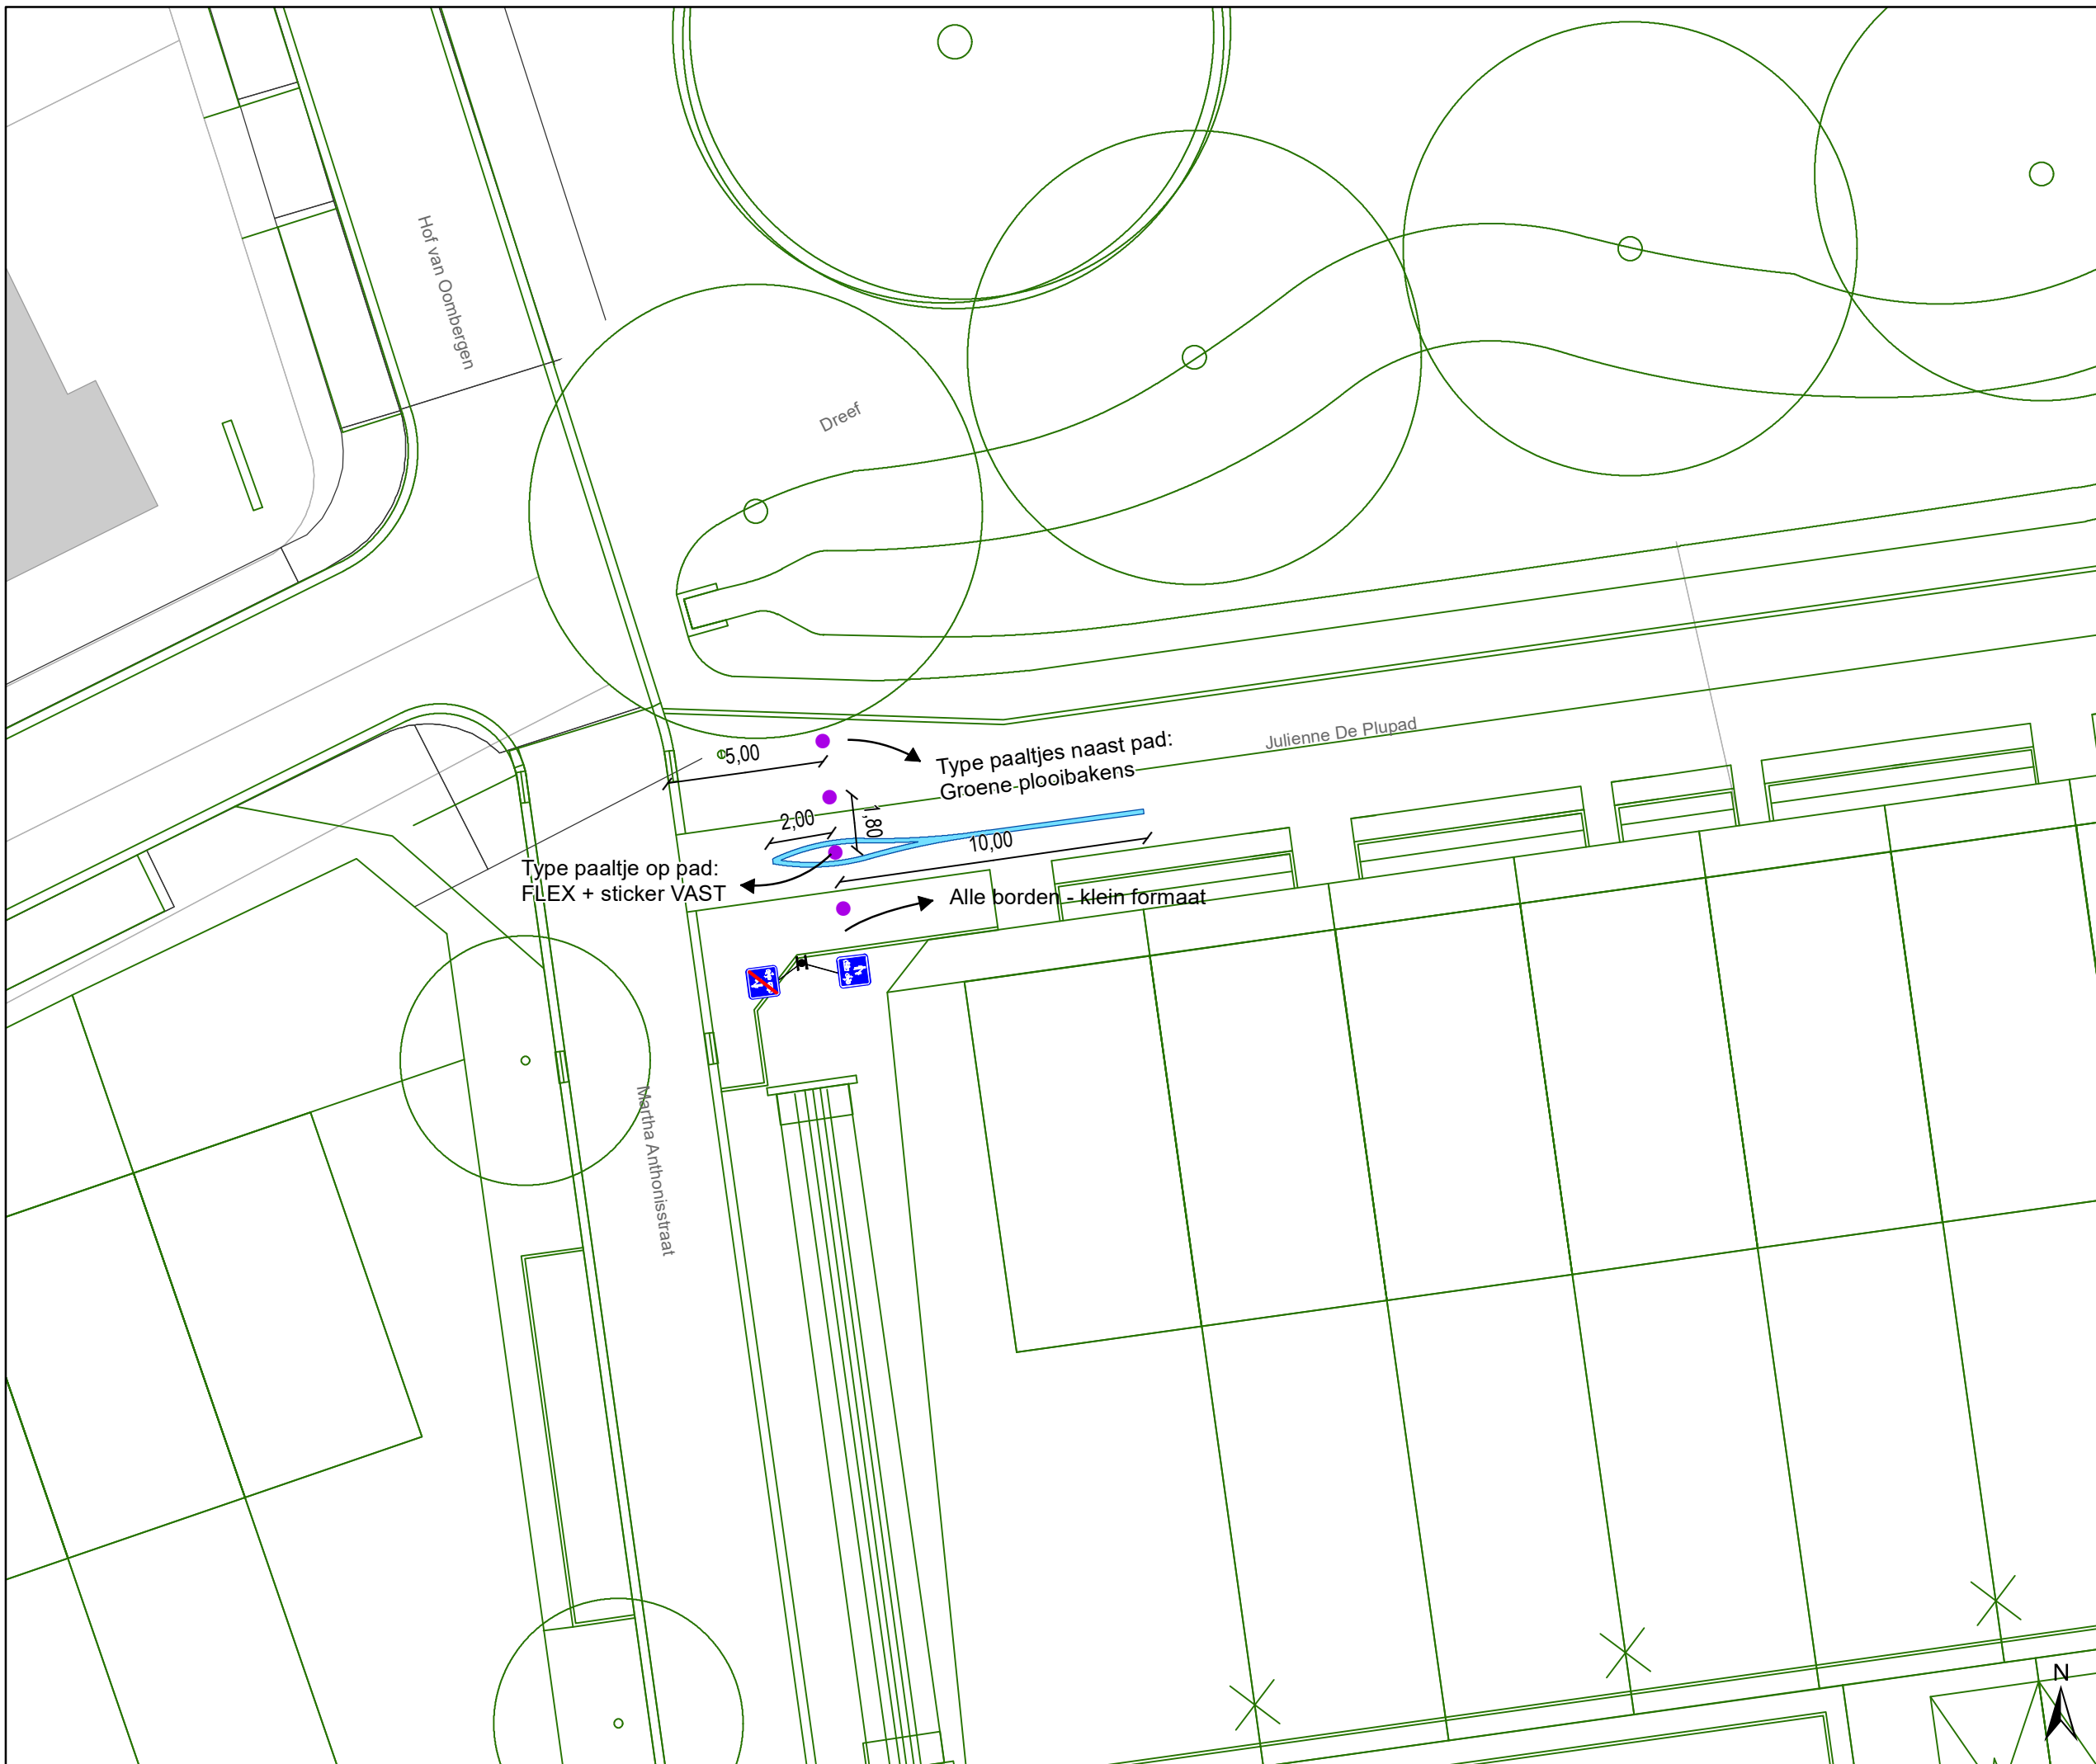

### Legende

-  Bestaande verkeersborden
-  Geplande verkeersborden
-  Te verwijderen verkeersborden
-  Bestaande wegmarkeringen
-  Geplande wegmarkeringen
-  Te verwijderen wegmarkeringen
-  Ontwerp heraanleg
-  Gepland paaltje

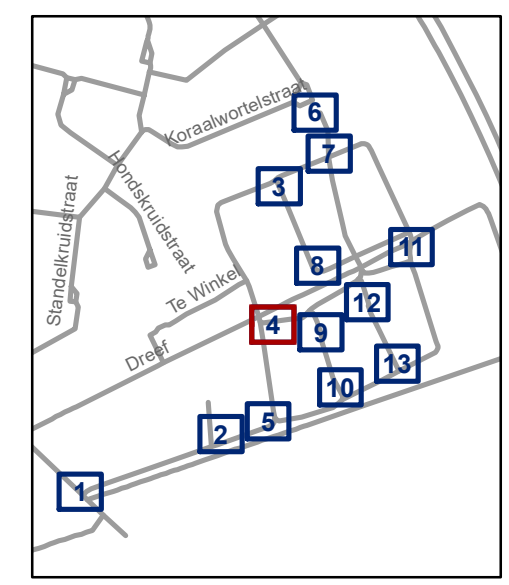


**gent:** Mobiliteitsbedrijf stad Gent  
Verkeerstechnische taken

### Cluster Veldekenstraat Definitief signalisatieplan


Dossiernummer P-257025

DATUM	SCHAAL	PLAN	P.FORMAAT
31/05/2022	1/200	4/13	A3

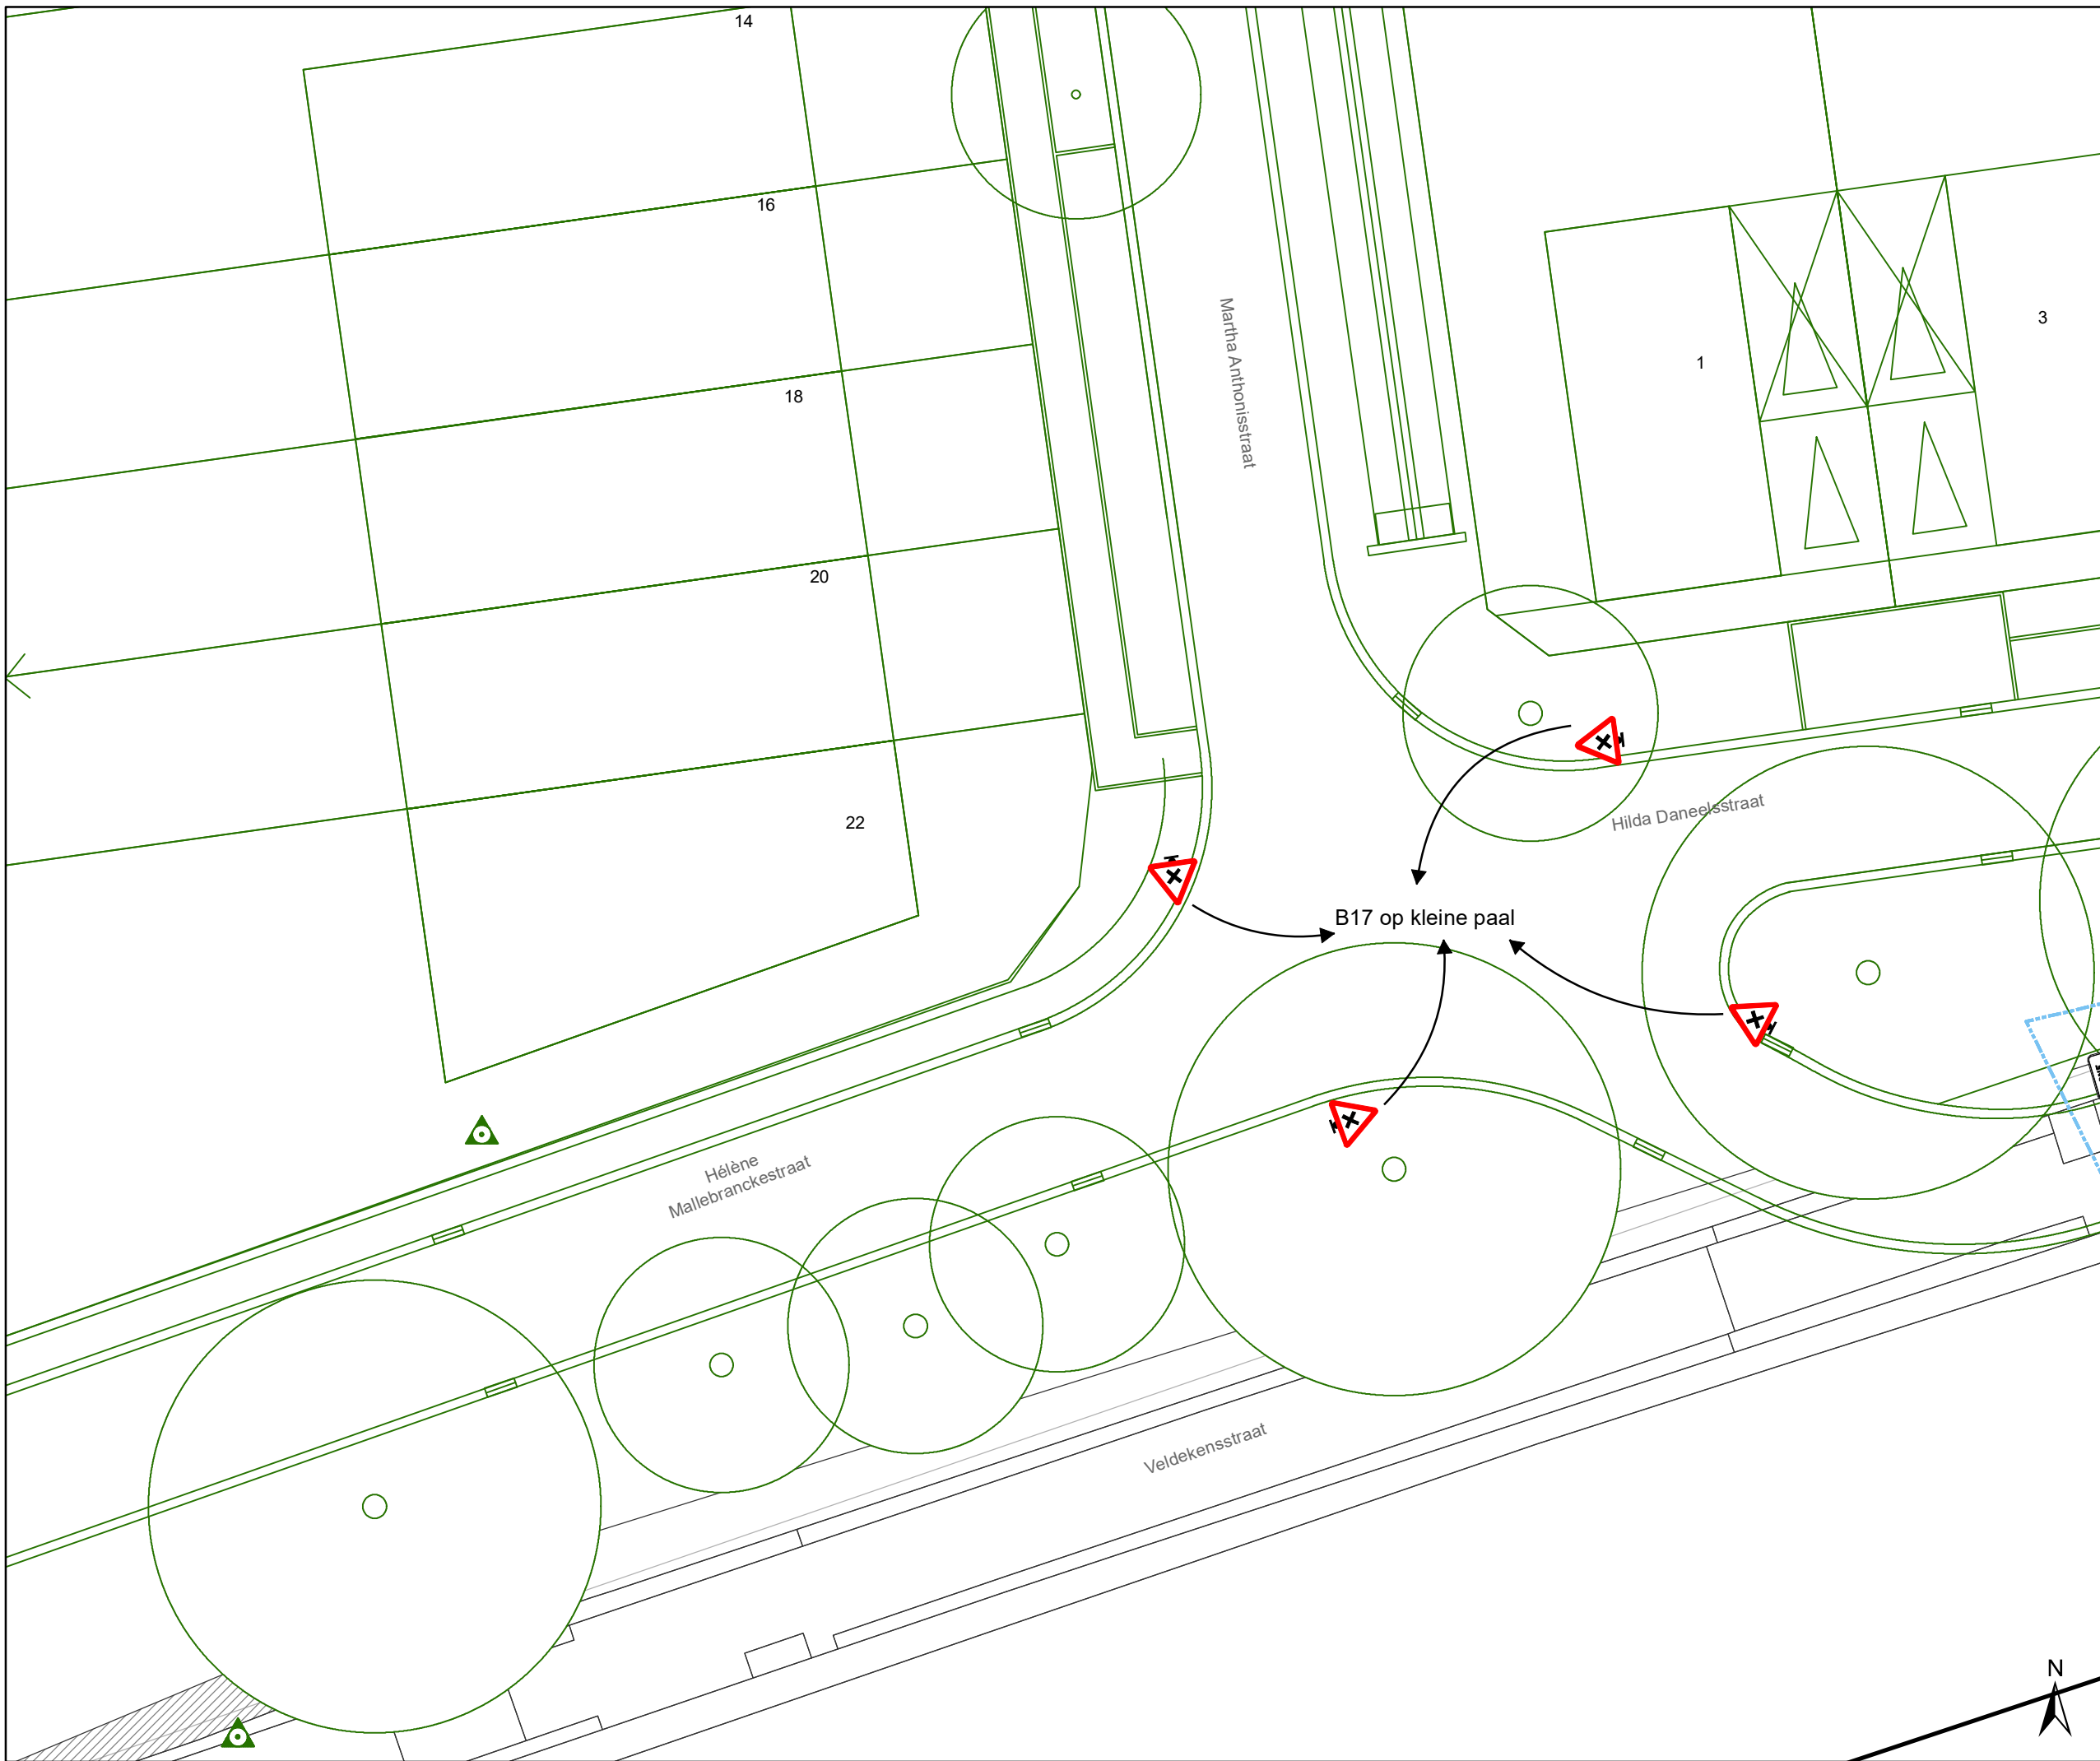

### Legende

- Bestaande verkeersborden
- Geplande verkeersborden
- Te verwijderen verkeersborden
- Bestaande wegmarkeringen
- Geplande wegmarkeringen
- Te verwijderen wegmarkeringen
- Ontwerp heraanleg
- Gepland paaltje

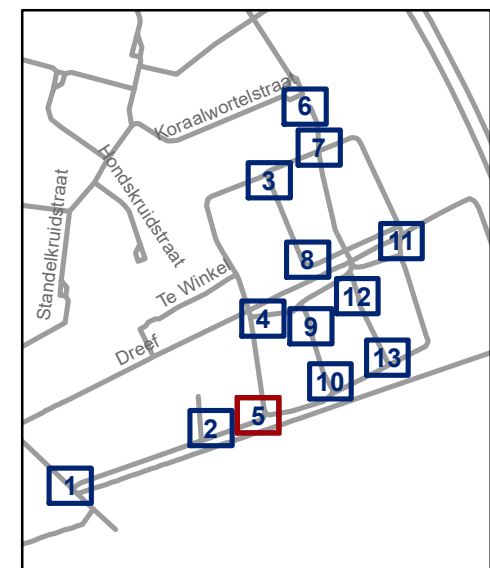


**gent:** Mobiliteitsbedrijf stad Gent  
Verkeerstechnische taken

### Cluster Veldekensstraat Definitief signalisatieplan


Dossiernummer P-257025

DATUM	SCHAAL	PLAN	P.FORMAAT
31/05/2022	1/200	5/13	A3

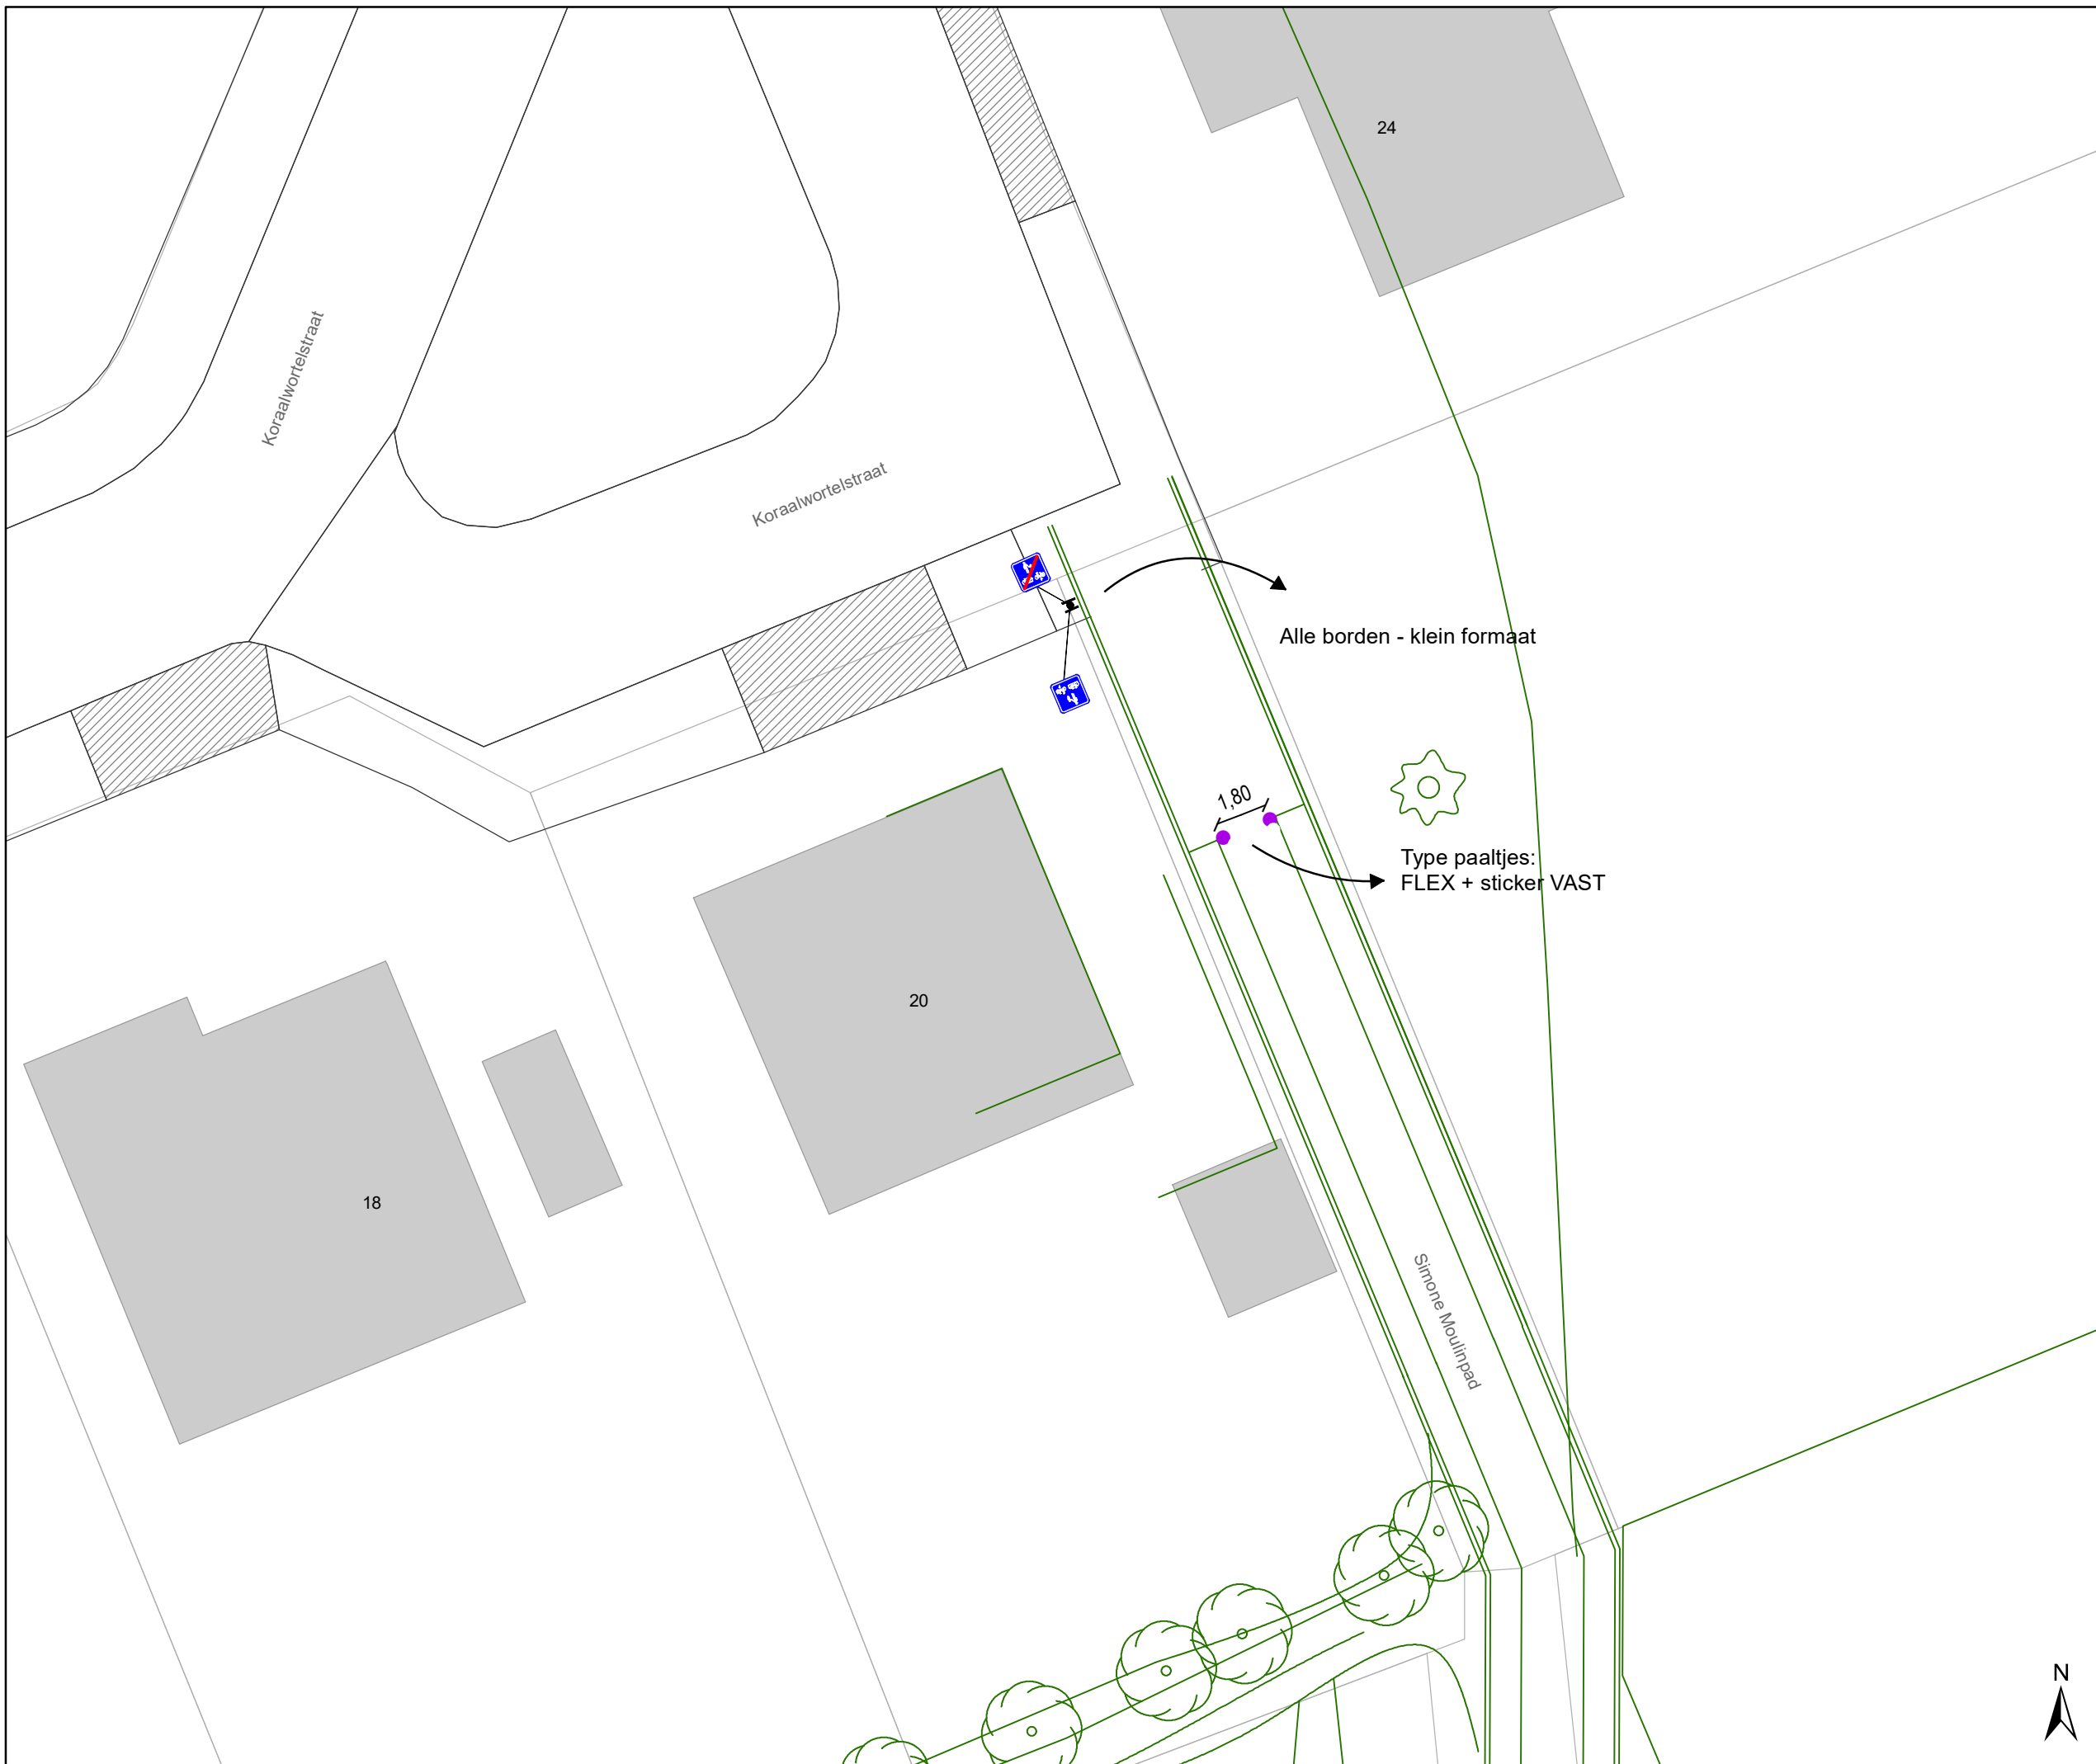

### Legende

-  Bestaande verkeersborden
-  Geplande verkeersborden
-  Te verwijderen verkeersborden
-  Bestaande wegmarkeringen
-  Geplande wegmarkeringen
-  Te verwijderen wegmarkeringen
-  Ontwerp heraanleg
-  Gepland paaltje

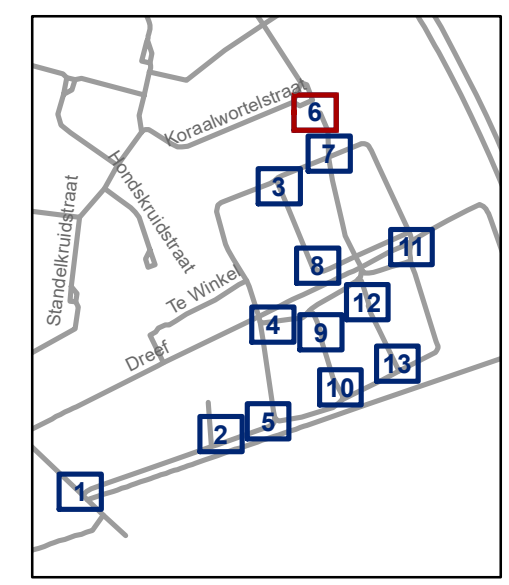


**gent:** Mobiliteitsbedrijf stad Gent  
Verkeerstechnische taken

### Cluster Veldekenstraat Definitief signalisatieplan

Dossiernummer P-257025


DATUM	SCHAAL	PLAN	P.FORMAAT
31/05/2022	1/200	6/13	A3



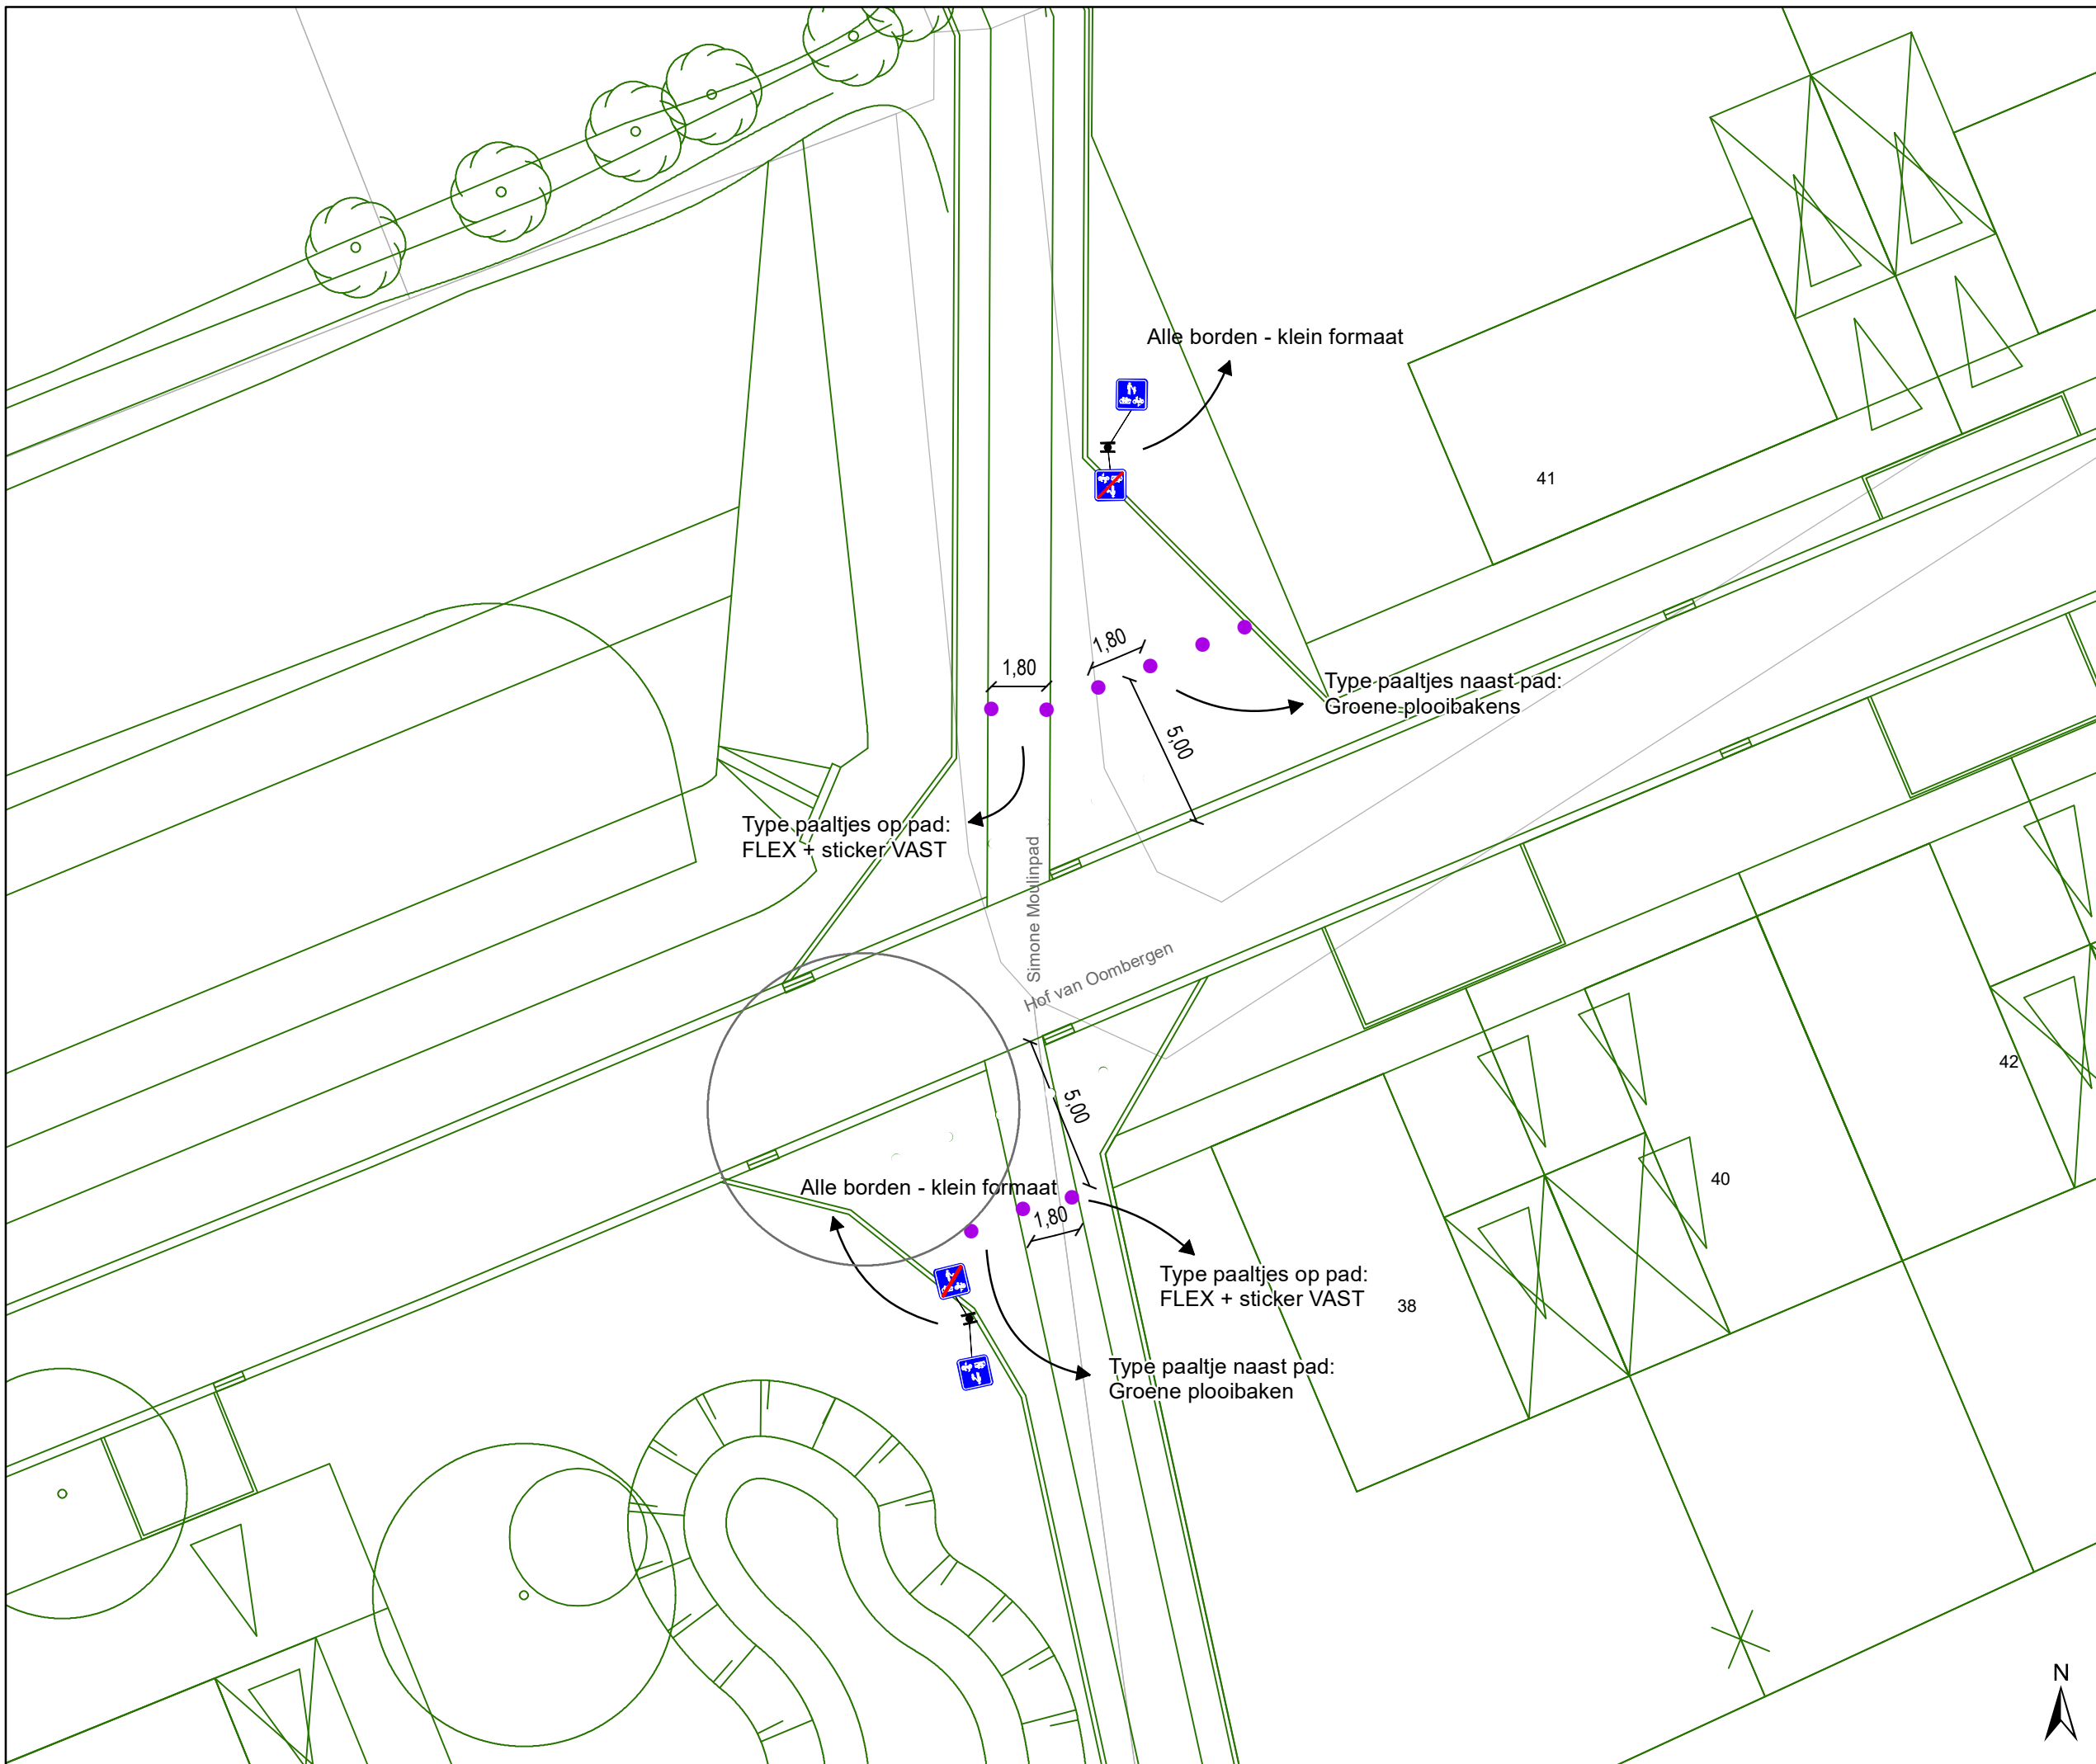

### Legende

-  Bestaande verkeersborden
-  Geplande verkeersborden
-  Te verwijderen verkeersborden
-  Bestaande wegmarkeringen
-  Geplande wegmarkeringen
-  Te verwijderen wegmarkeringen
-  Ontwerp heraanleg
-  Gepland paaltje

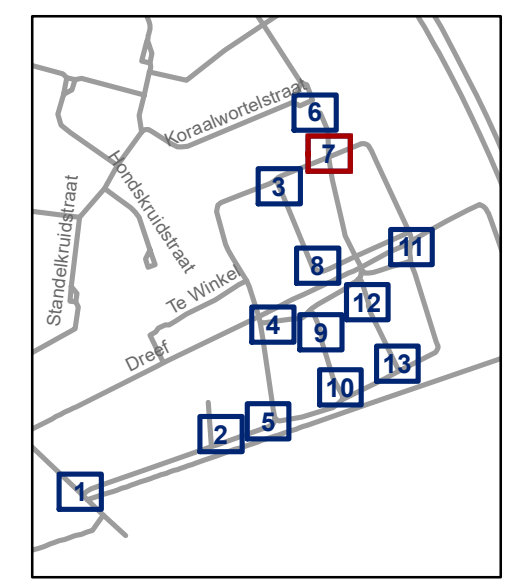


**gent:** Mobiliteitsbedrijf stad Gent  
Verkeerstechnische taken

### Cluster Veldekenstraat Definitief signalisatieplan


Dossiernummer P-257025

DATUM	SCHAAL	PLAN	P.FORMAAT
31/05/2022	1/200	7/13	A3

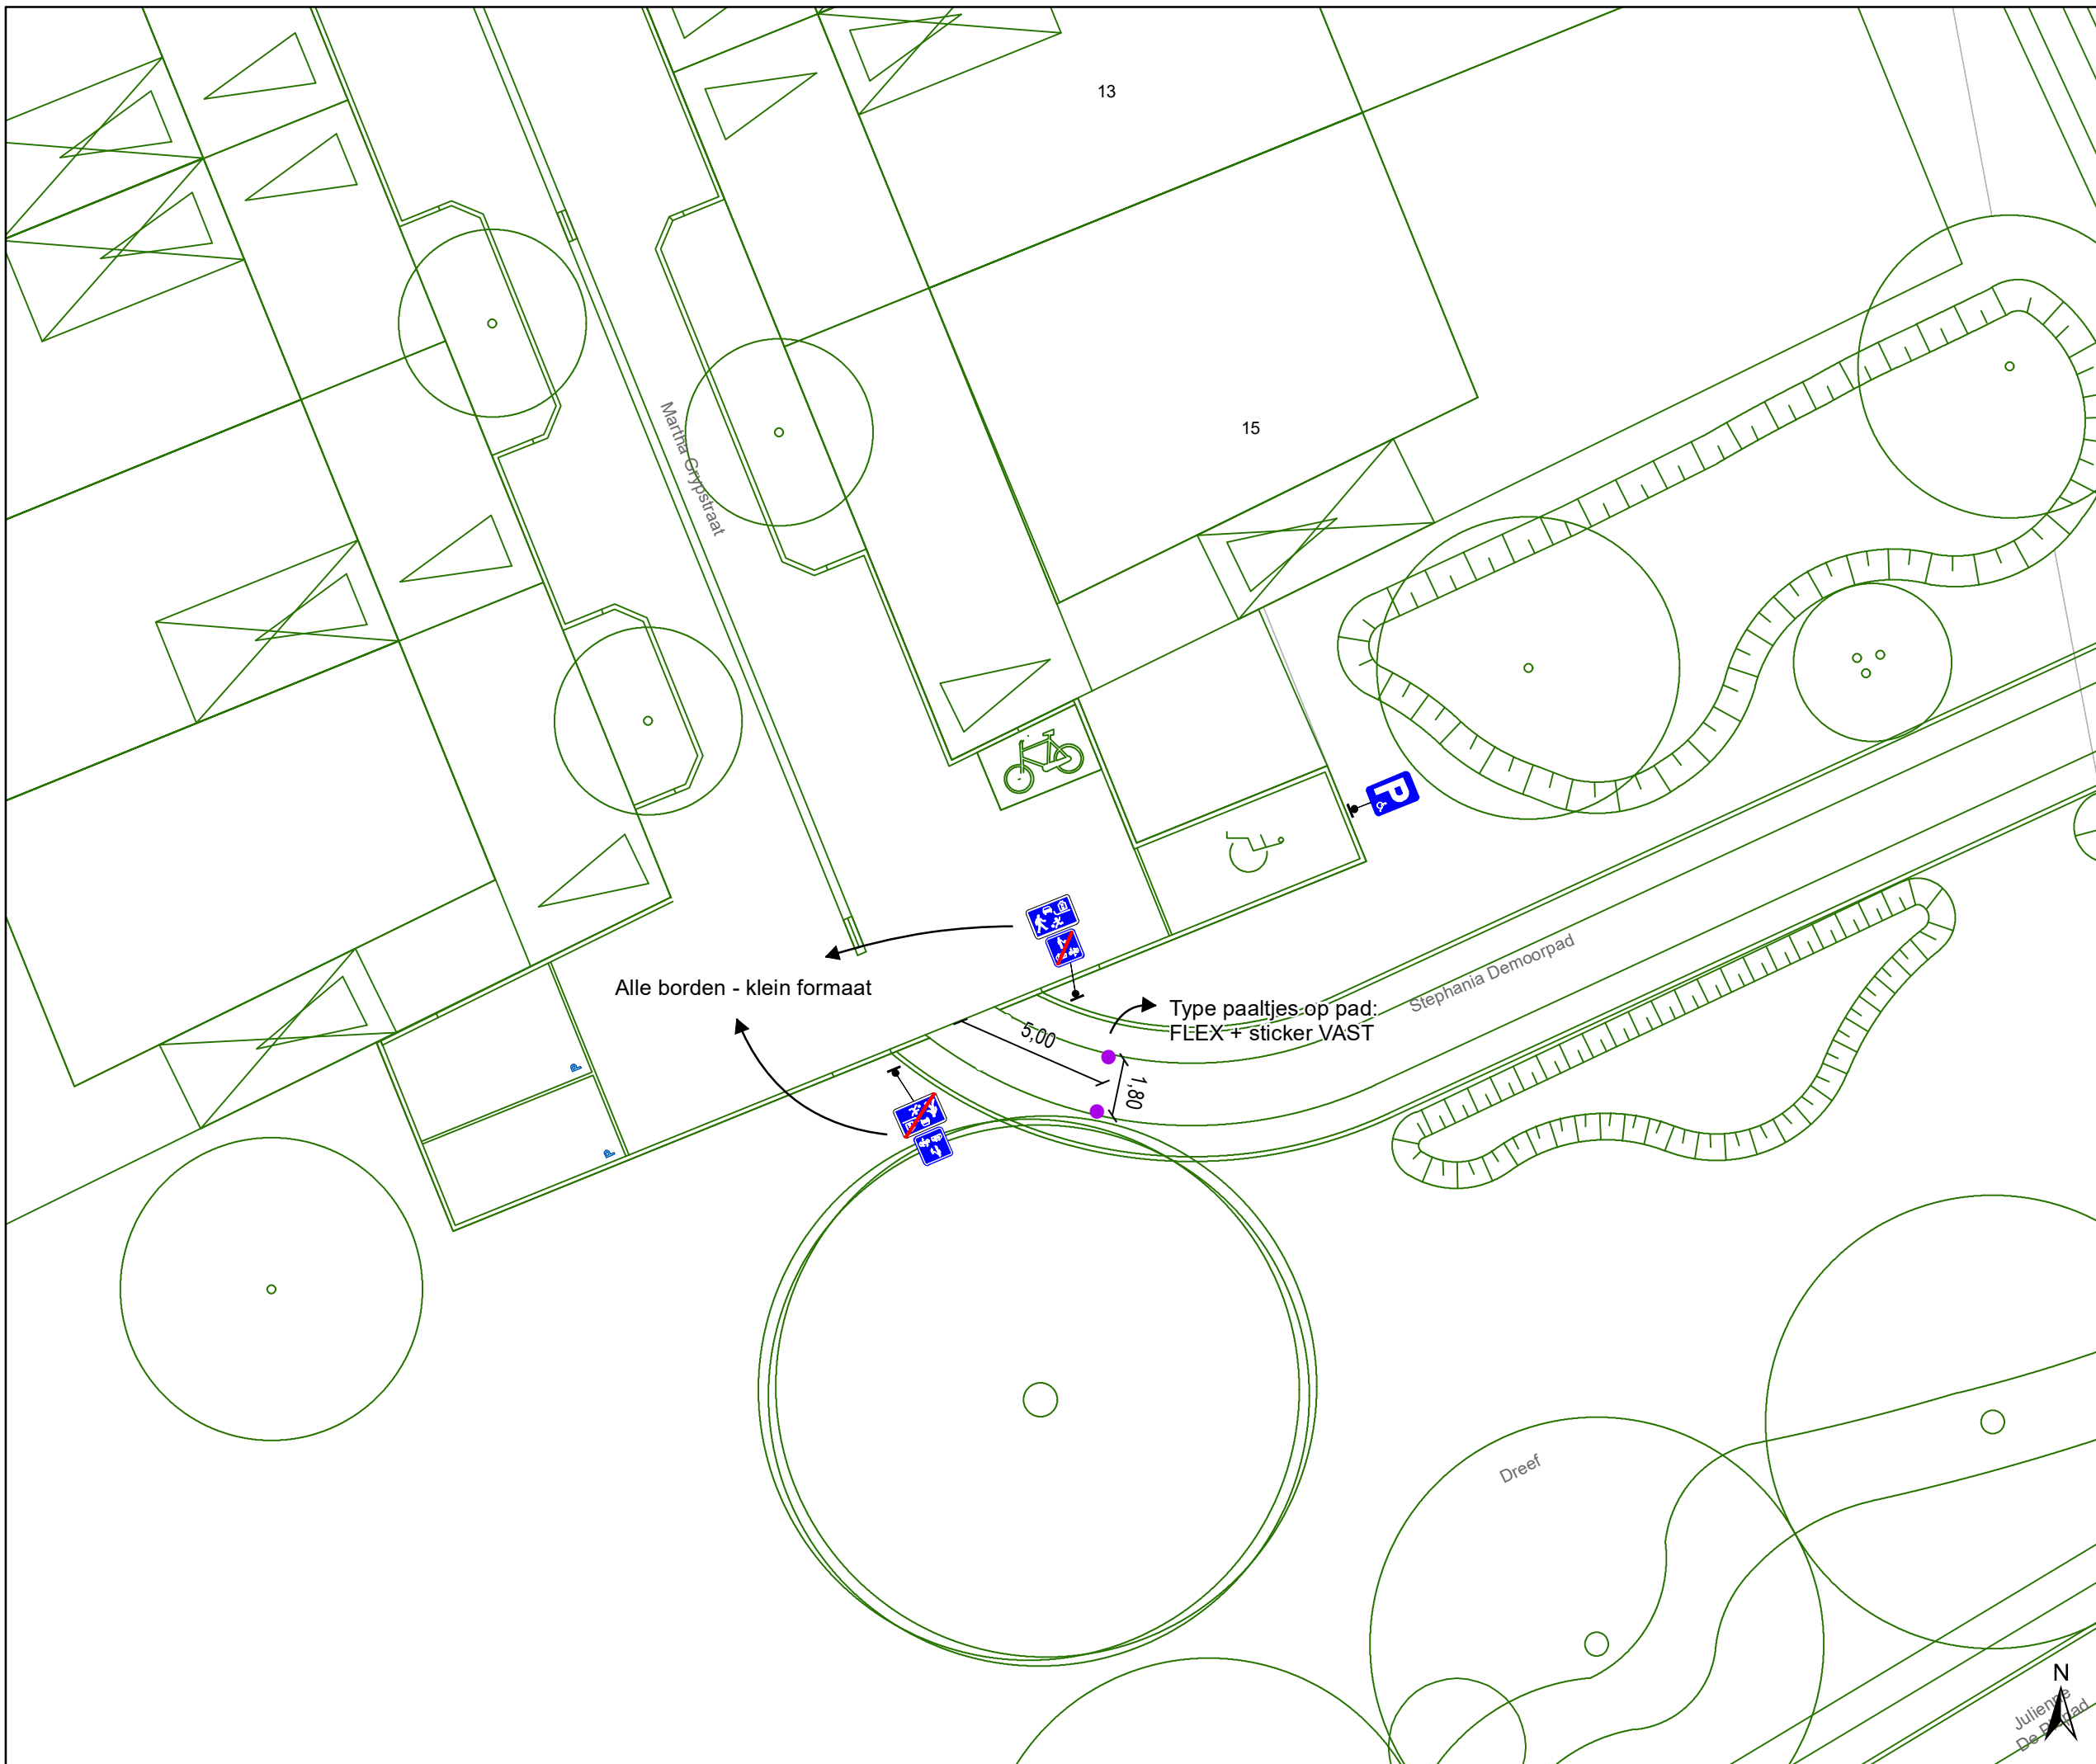

### Legende

-  Bestaande verkeersborden
-  Geplande verkeersborden
-  Te verwijderen verkeersborden
-  Bestaande wegmarkeringen
-  Geplande wegmarkeringen
-  Te verwijderen wegmarkeringen
-  Ontwerp heraanleg
-  Gepland paaltje

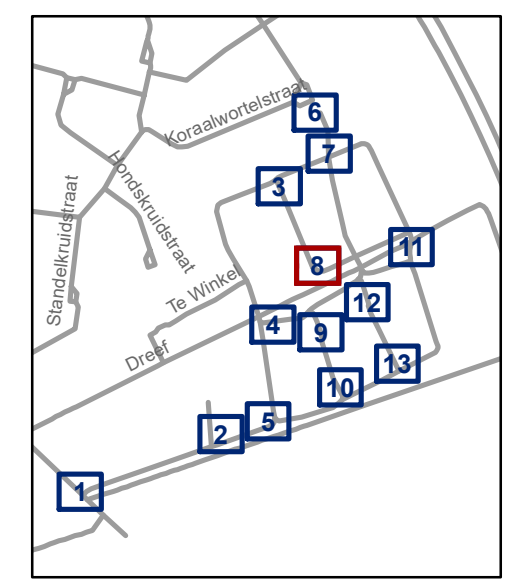


**gent:** Mobiliteitsbedrijf stad Gent  
Verkeerstechnische taken

**Cluster Veldekenstraat  
Definitief signalisatieplan**


Dossiernummer P-257025

DATUM	SCHAAL	PLAN	P.FORMAAT
31/05/2022	1/200	8/13	A3



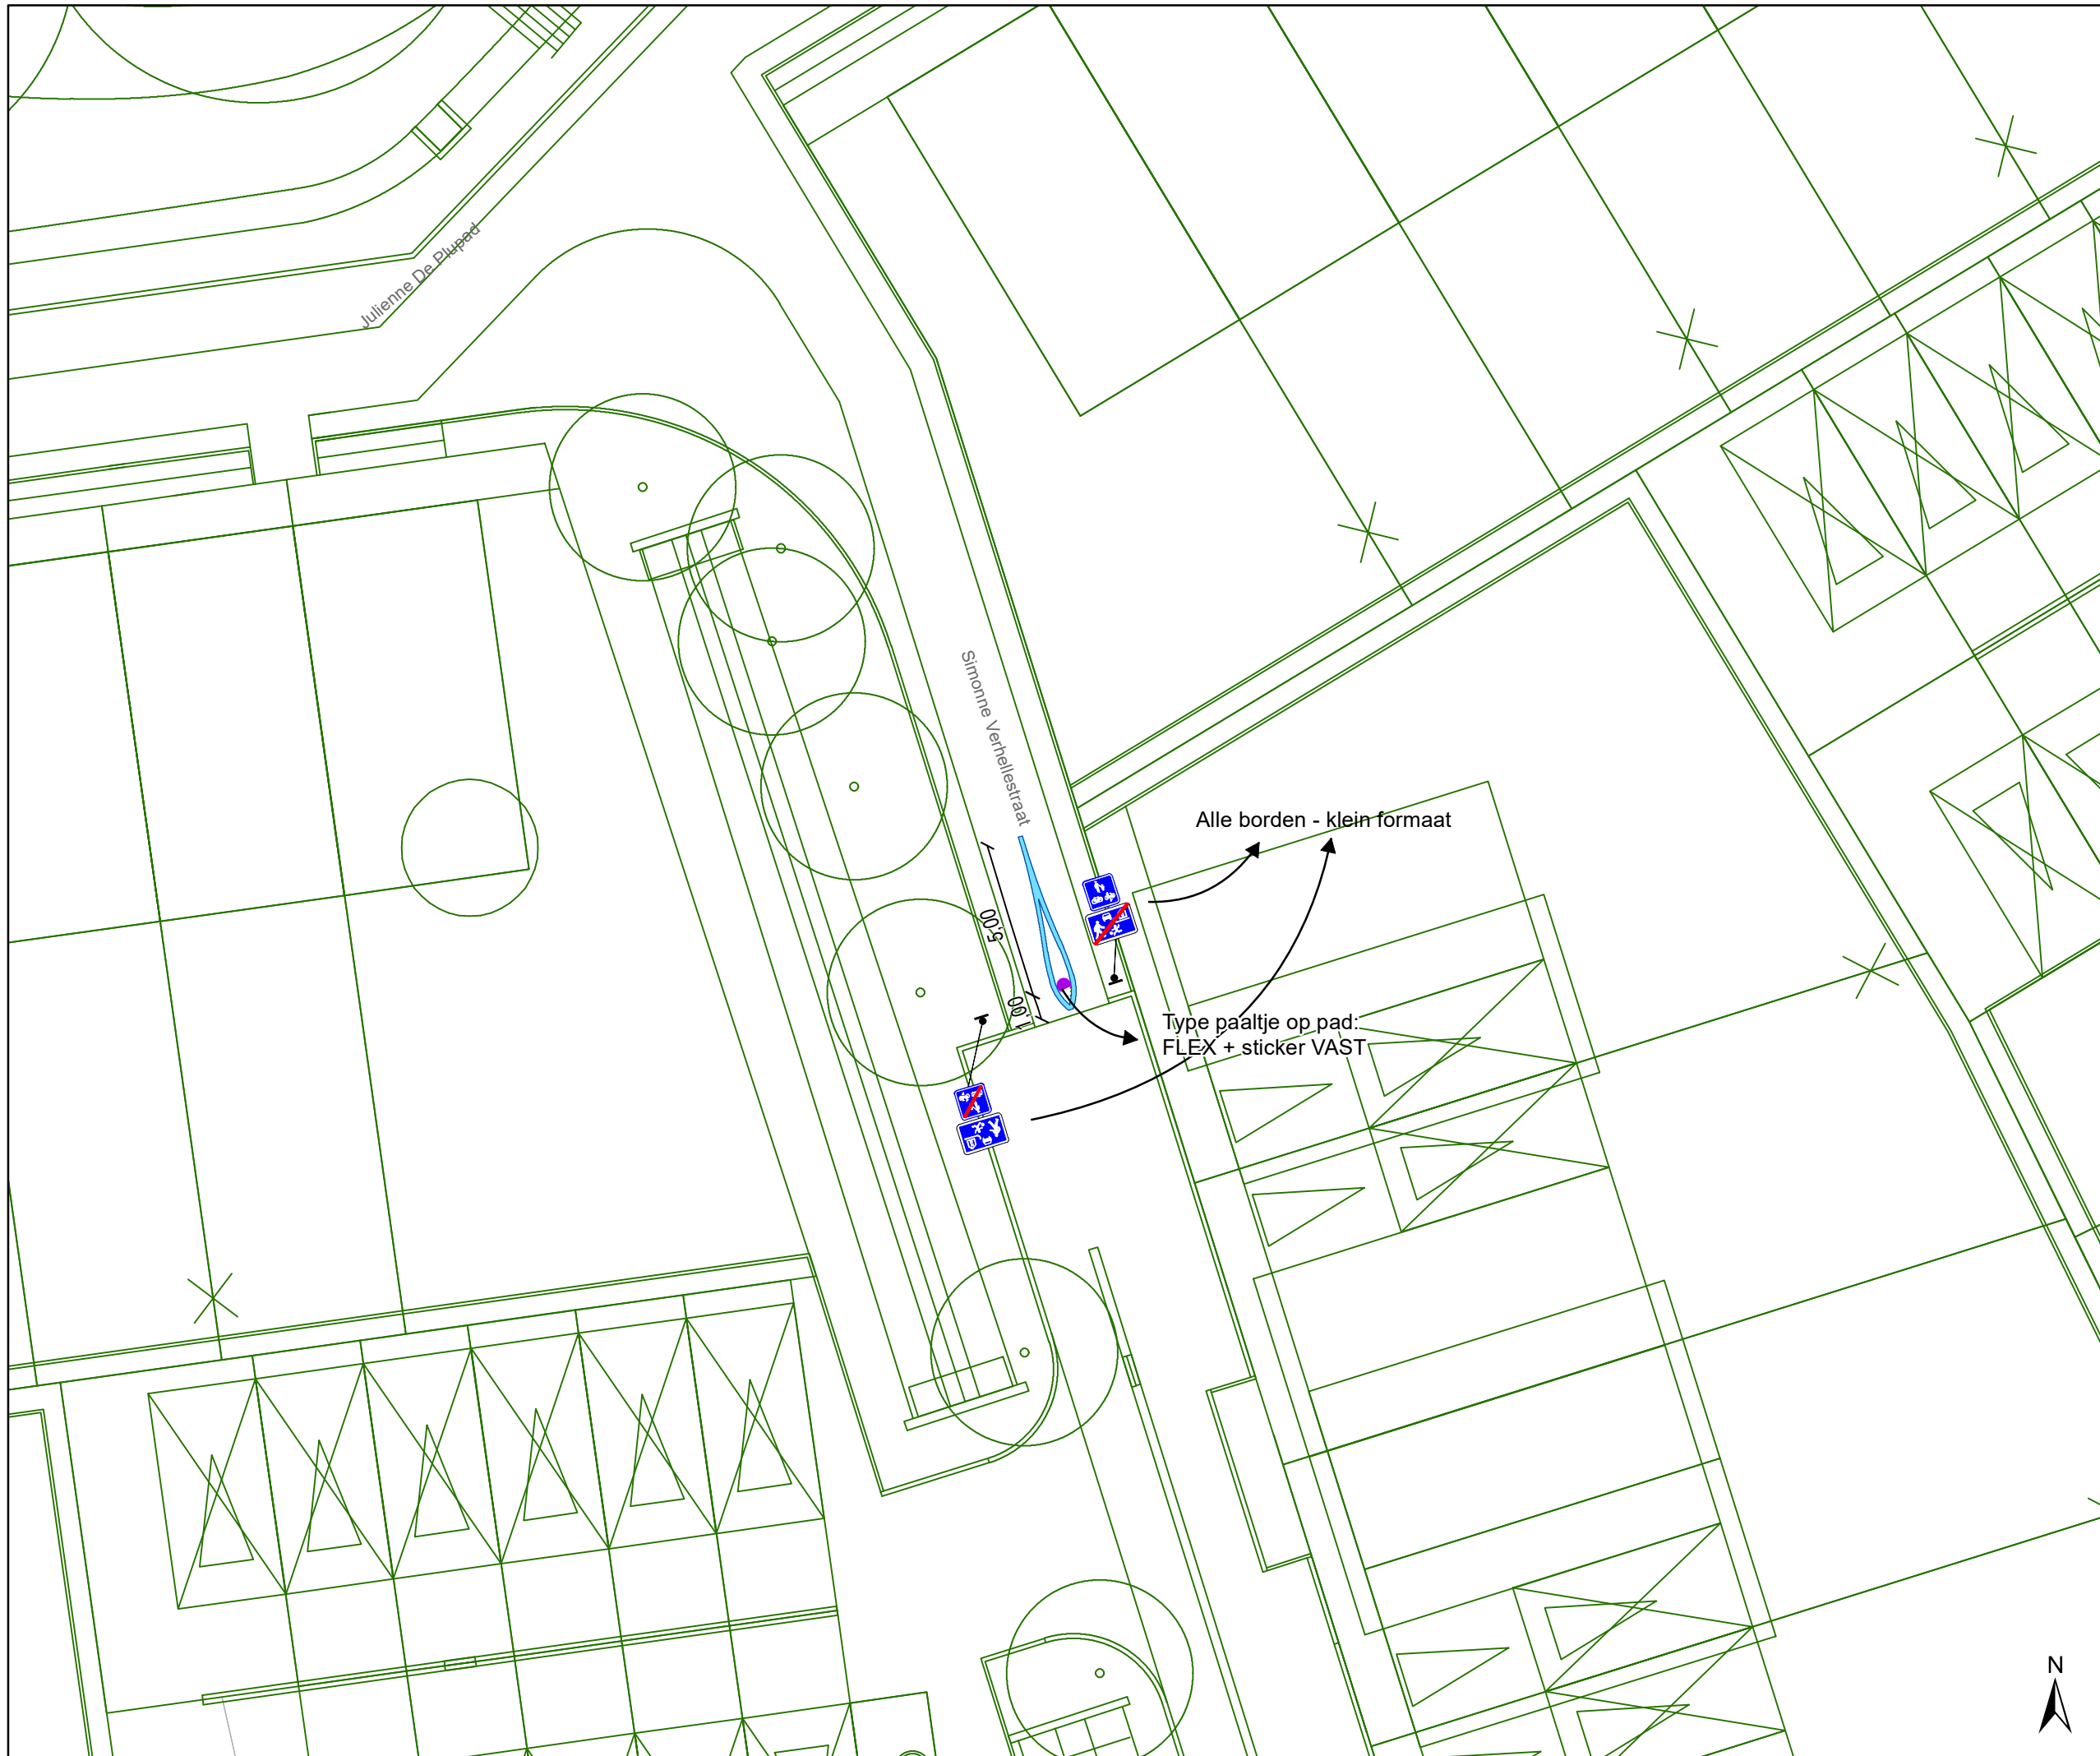

- ### Legende
-  Bestaande verkeersborden
  -  Geplande verkeersborden
  -  Te verwijderen verkeersborden
  -  Bestaande wegmarkeringen
  -  Geplande wegmarkeringen
  -  Te verwijderen wegmarkeringen
  -  Ontwerp heraanleg
  -  Gepland paaltje

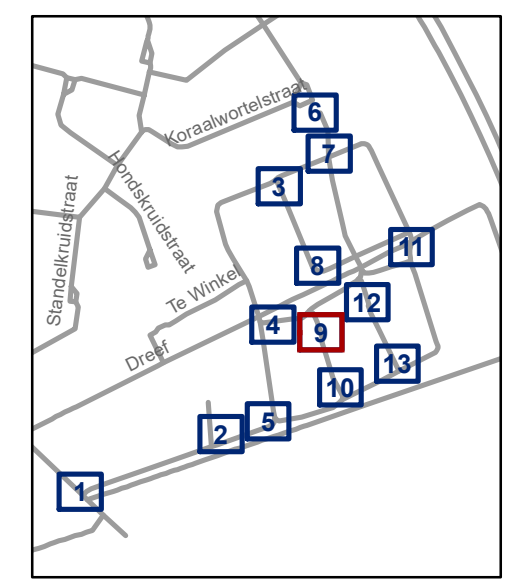


**gent:** Mobiliteitsbedrijf stad Gent  
Verkeerstechnische taken

### Cluster Veldekenstraat Definitief signalisatieplan

Dossiernummer P-257025


DATUM	SCHAAL	PLAN	P.FORMAAT
31/05/2022	1/200	9/13	A3



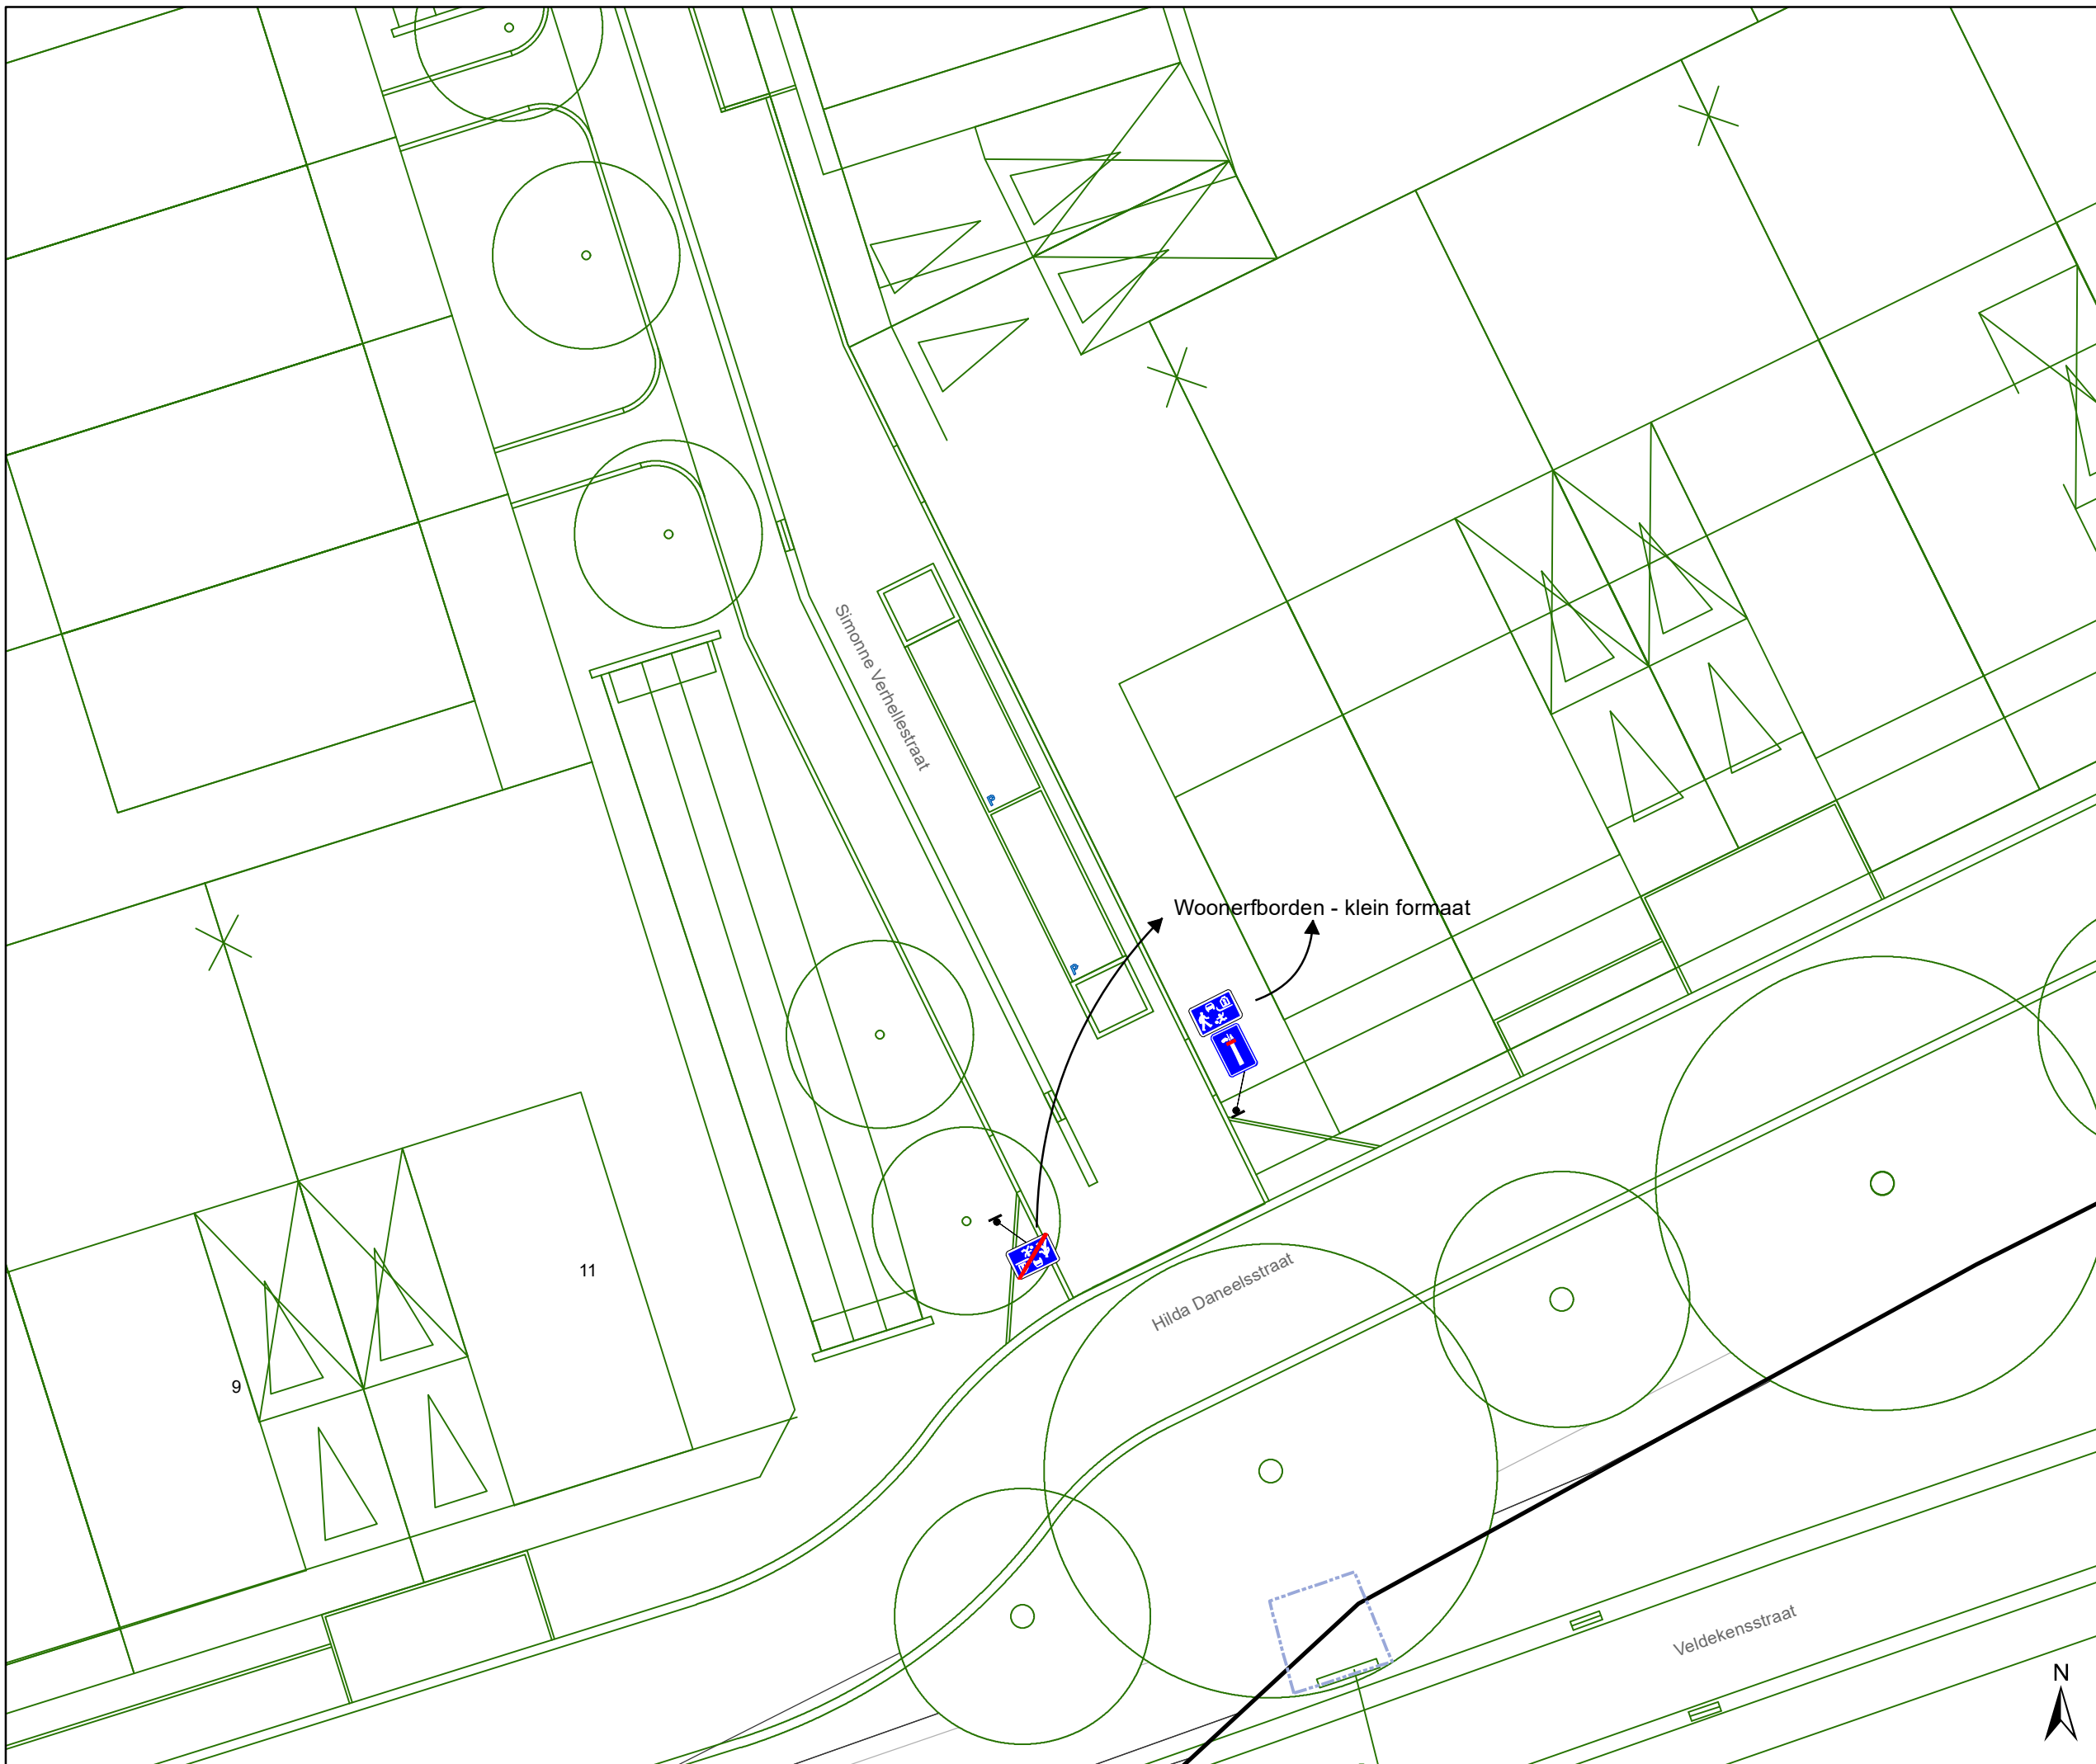

### Legende

-  Bestaande verkeersborden
-  Geplande verkeersborden
-  Te verwijderen verkeersborden
-  Bestaande wegmarkeringen
-  Geplande wegmarkeringen
-  Te verwijderen wegmarkeringen
-  Ontwerp heraanleg
-  Gepland paaltje

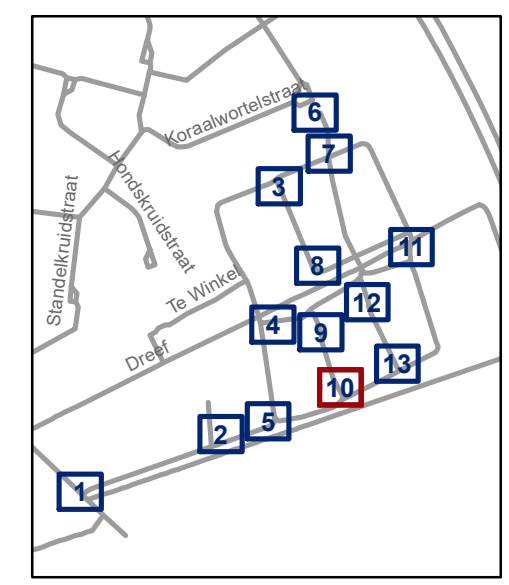

**gent:** Mobiliteitsbedrijf stad Gent  
Verkeerstechnische taken

### Cluster Veldekenstraat Definitief signalisatieplan



Dossiernummer P-257025

DATUM	SCHAAL	PLAN	P.FORMAAT
31/05/2022	1/200	10/13	A3



# Legende

-  Bestaande verkeersborden
-  Geplande verkeersborden
-  Te verwijderen verkeersborden
-  Bestaande wegmarkeringen
-  Geplande wegmarkeringen
-  Te verwijderen wegmarkeringen
-  Ontwerp heraanleg
-  Gepland paaltje

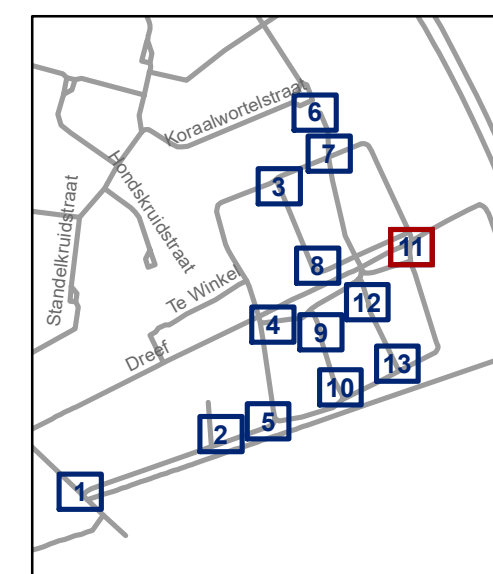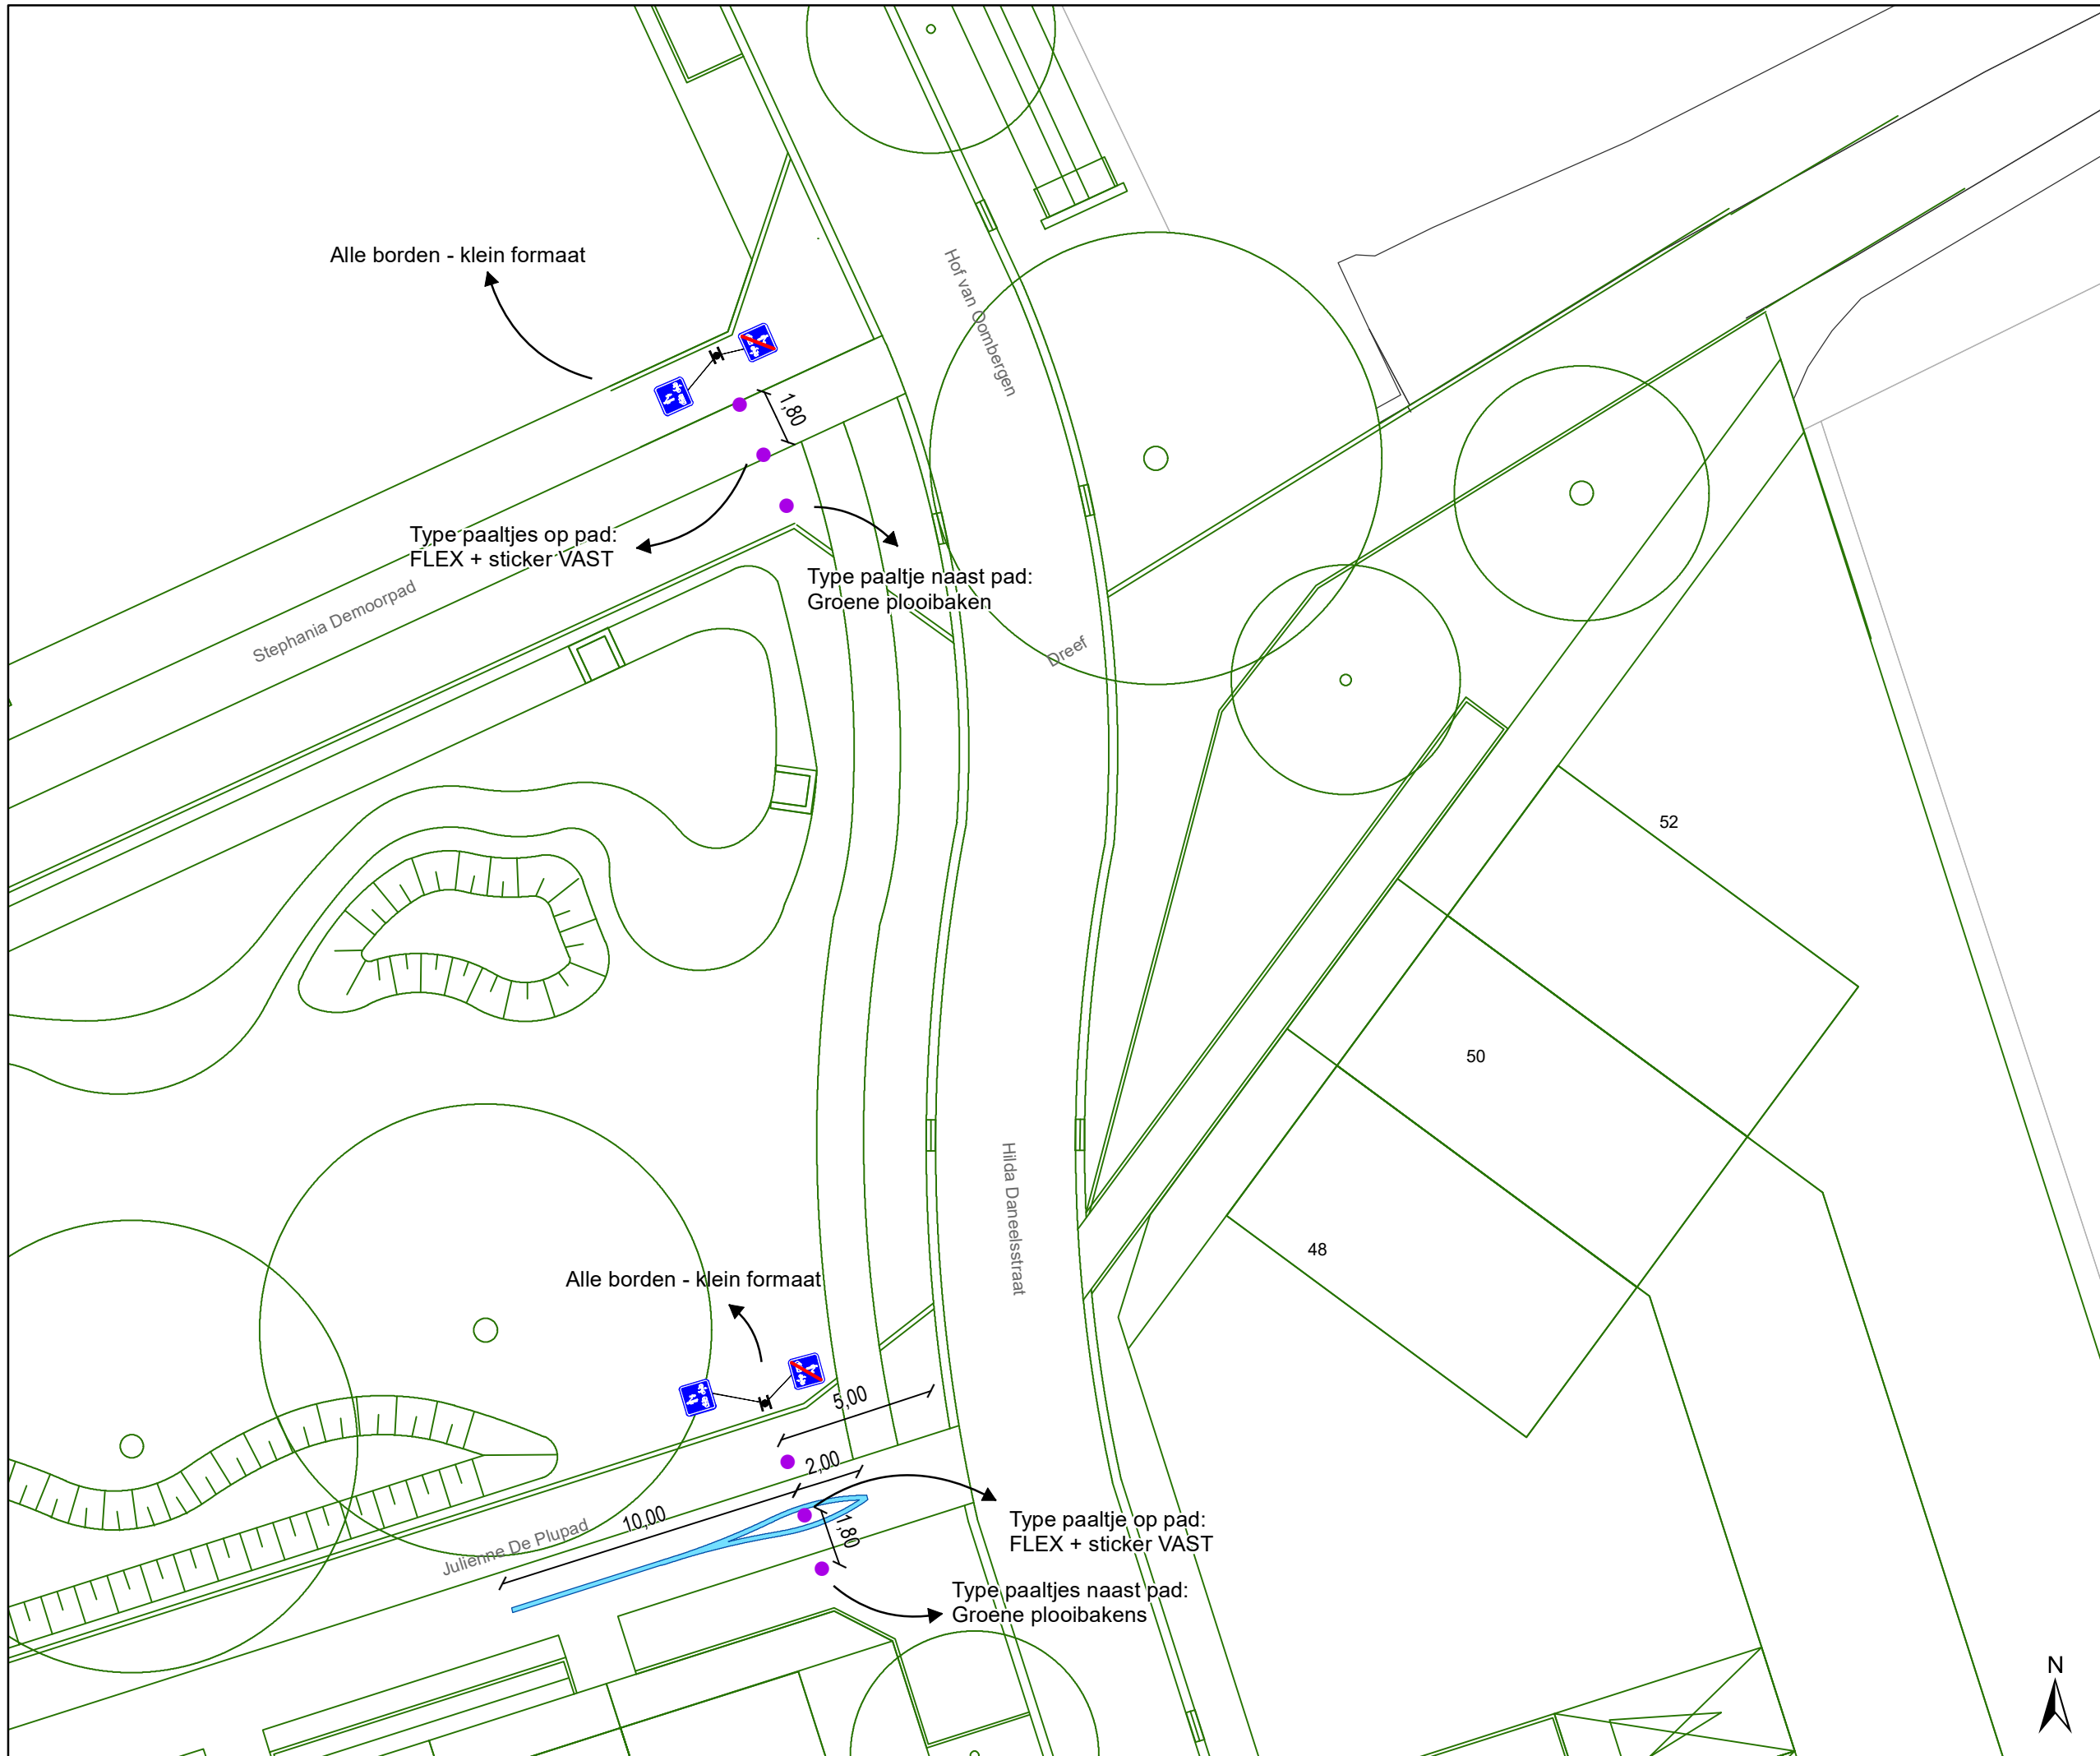


**gent:** Mobiliteitsbedrijf stad Gent  
Verkeerstechnische taken

## Cluster Veldekenstraat Definitief signalisatieplan


Dossiernummer P-257025

DATUM	SCHAAL	PLAN	P.FORMAAT
31/05/2022	1/200	11/13	A3



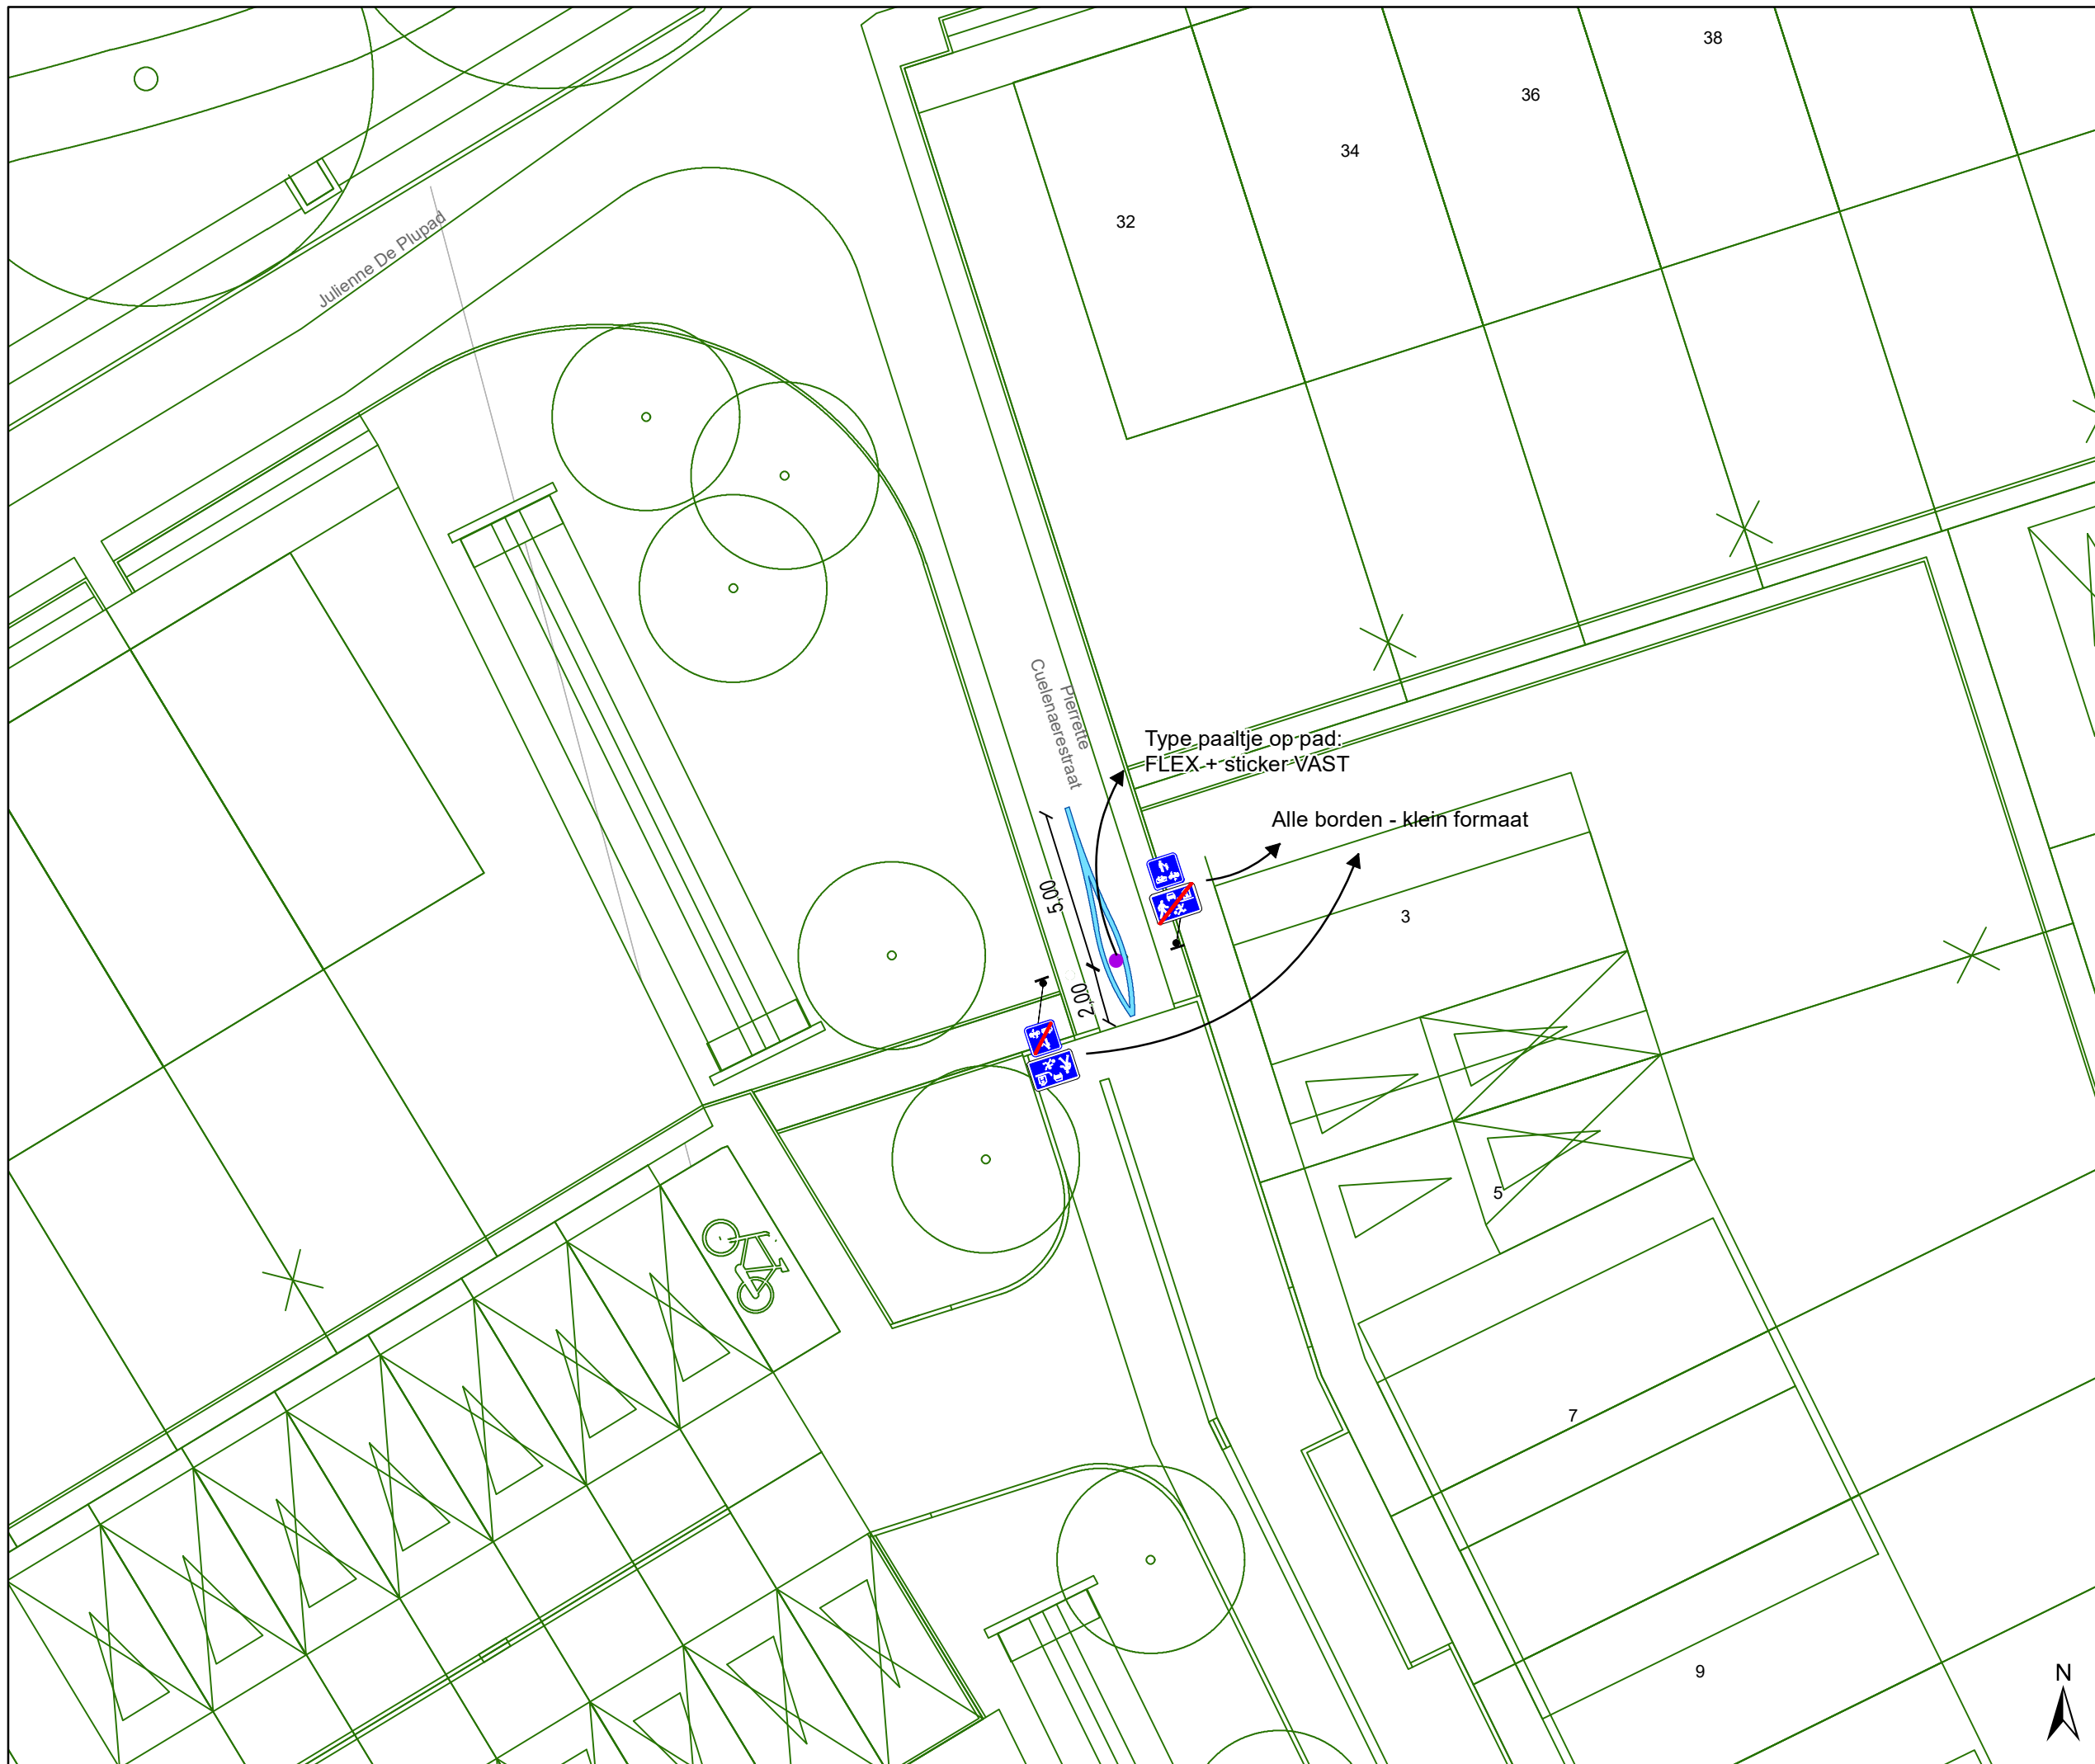

- ### Legende
-  Bestaande verkeersborden
  -  Geplande verkeersborden
  -  Te verwijderen verkeersborden
  -  Bestaande wegmarkeringen
  -  Geplande wegmarkeringen
  -  Te verwijderen wegmarkeringen
  -  Ontwerp heraanleg
  -  Gepland paaltje

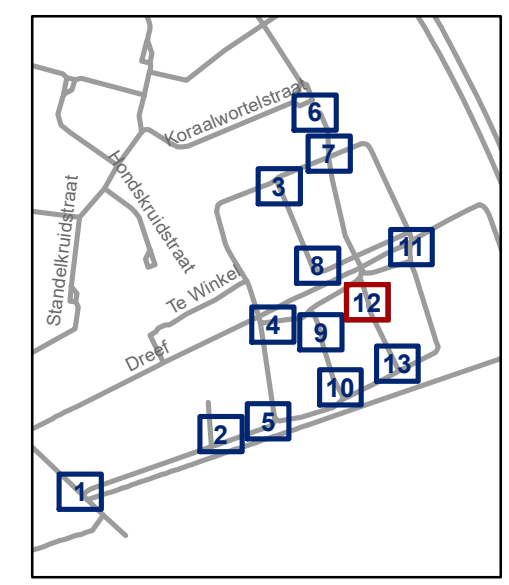


**gent:** Mobiliteitsbedrijf stad Gent  
Verkeerstechnische taken

**Cluster Veldekenstraat**  
**Definitief signalisatieplan**


Dossiernummer P-257025

DATUM	SCHAAL	PLAN	P.FORMAAT
31/05/2022	1/200	12/13	A3

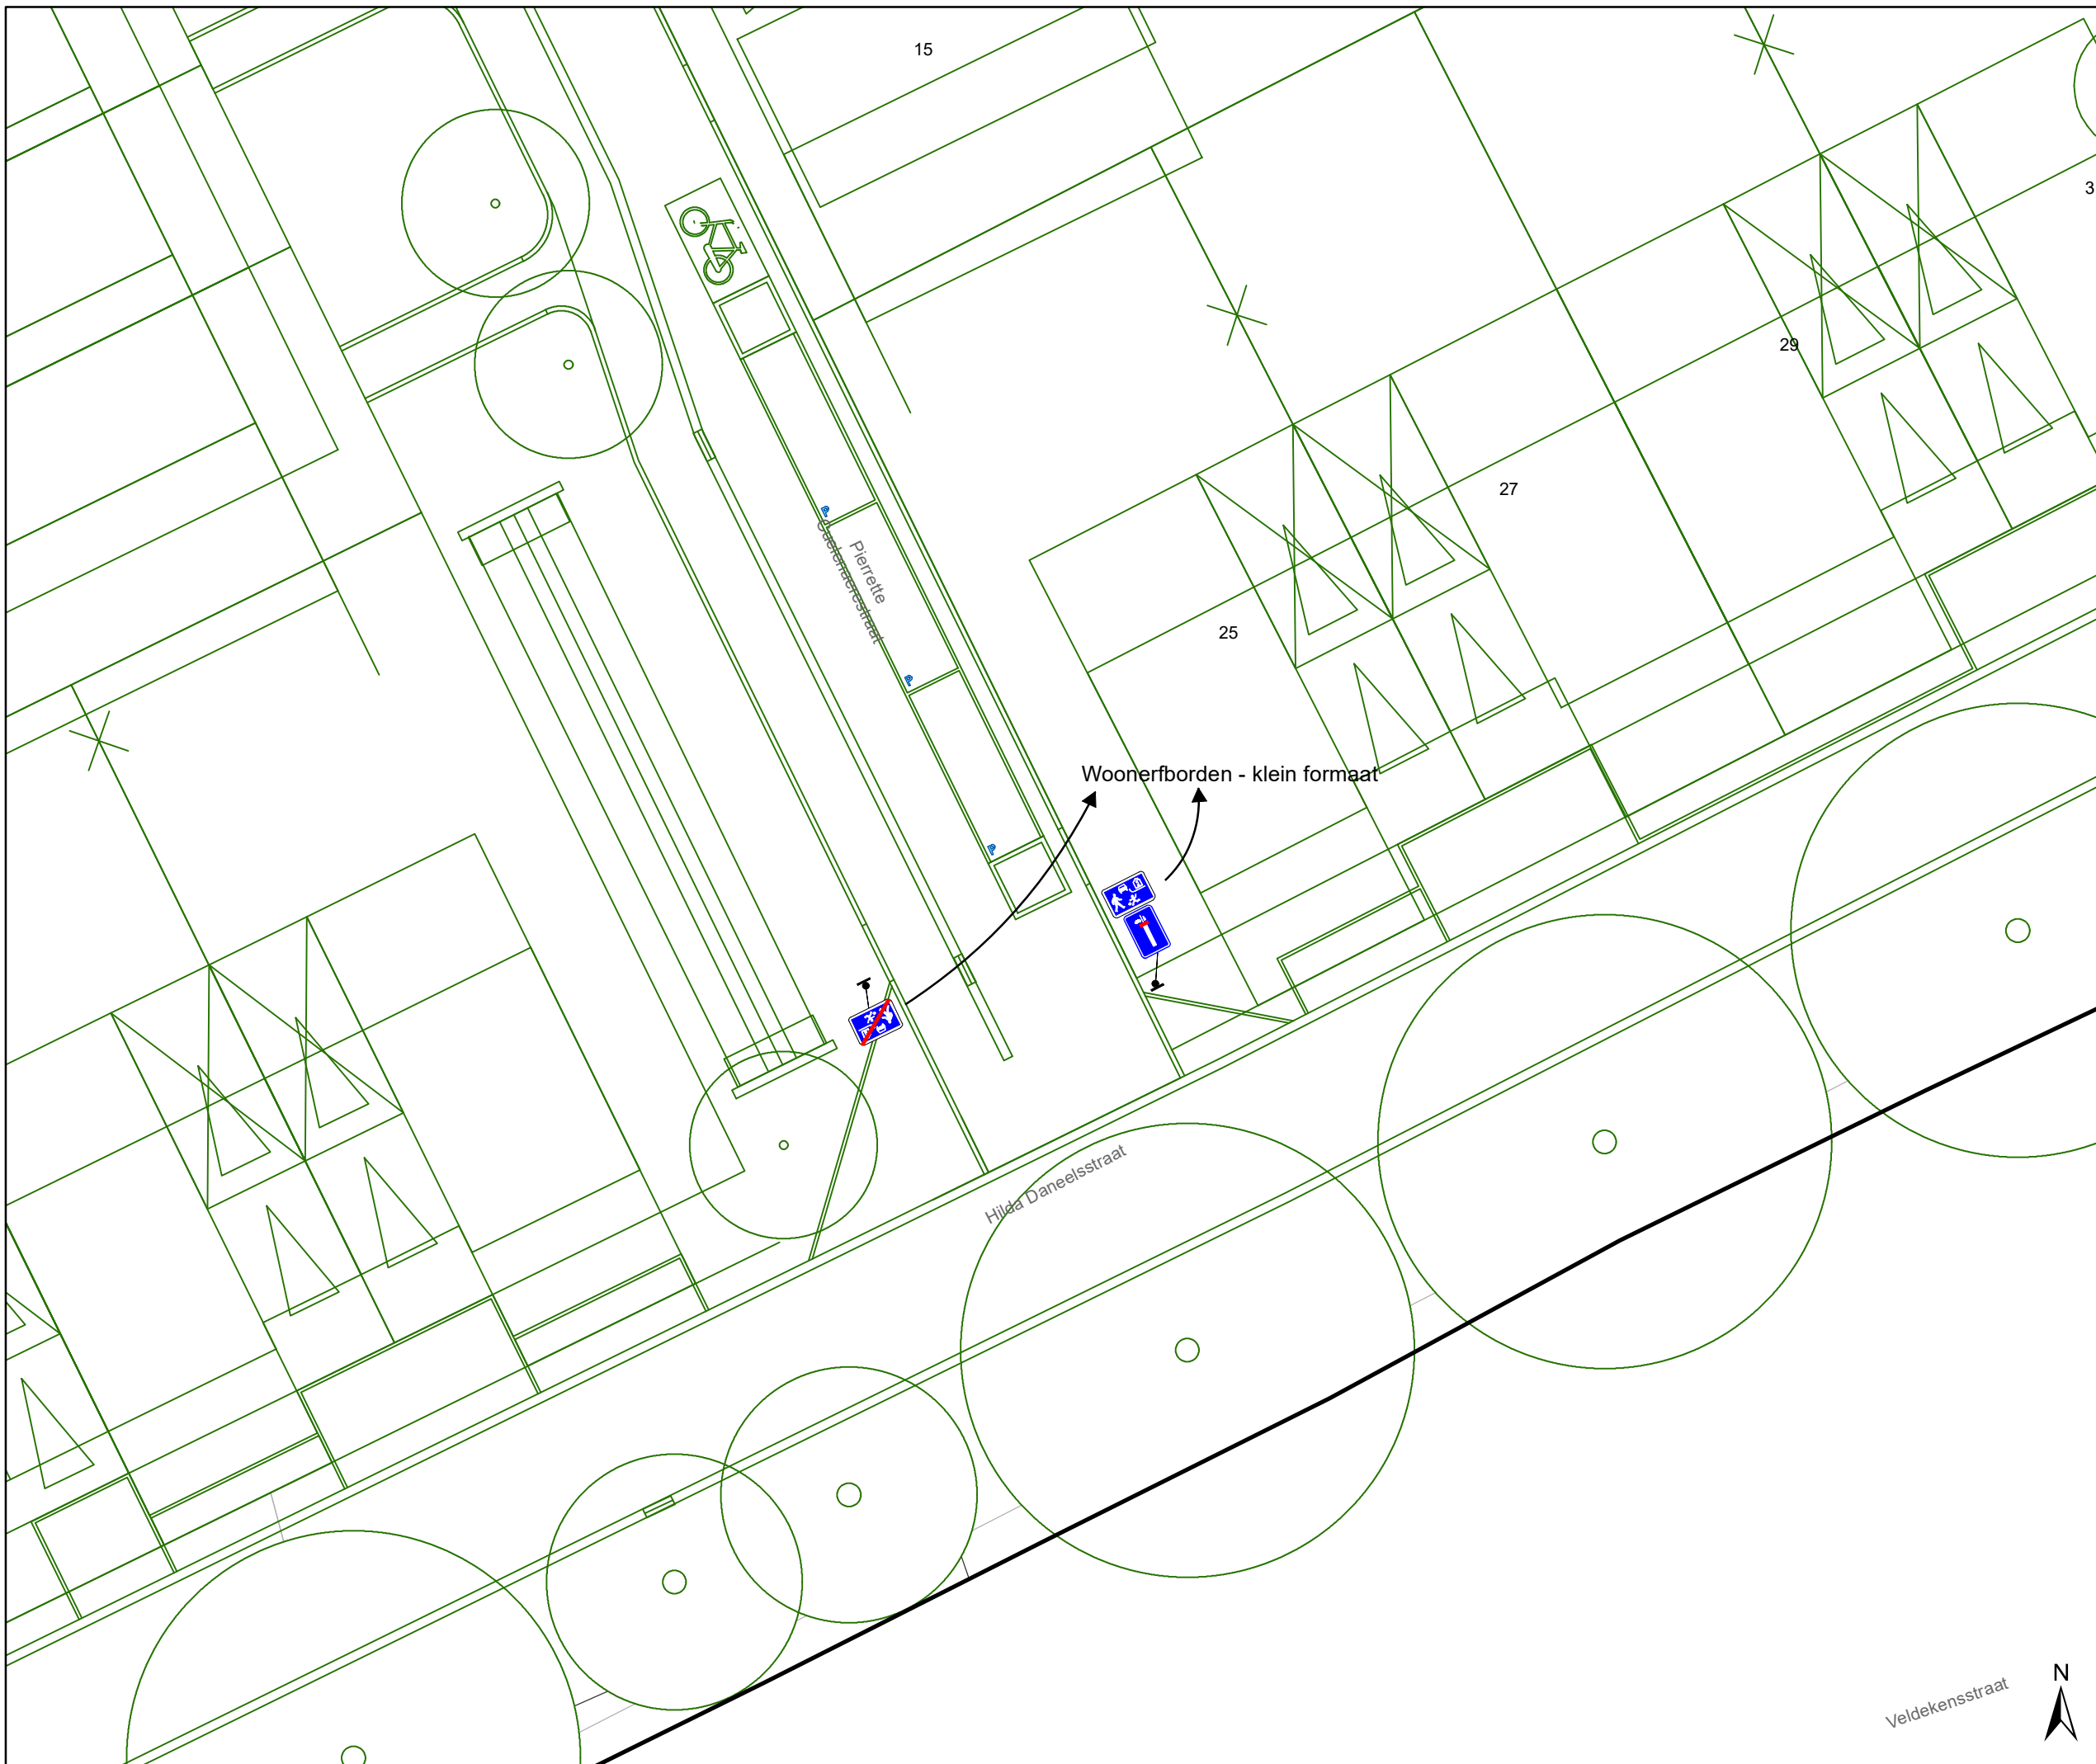

# Legende

-  Bestaande verkeersborden
-  Geplande verkeersborden
-  Te verwijderen verkeersborden
-  Bestaande wegmarkeringen
-  Geplande wegmarkeringen
-  Te verwijderen wegmarkeringen
-  Ontwerp heraanleg
-  Gepland paaltje

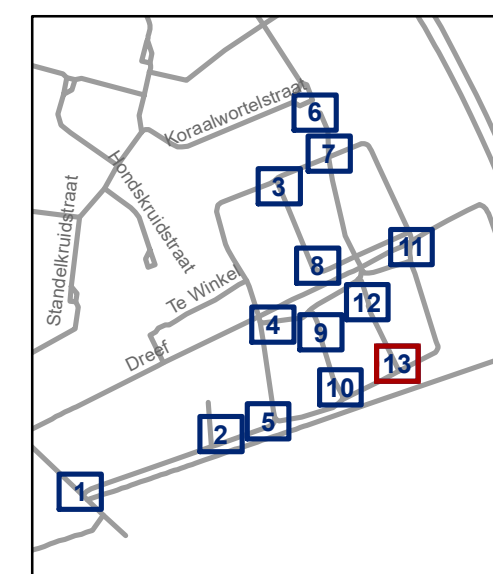

**gent:** Mobiliteitsbedrijf stad Gent  
Verkeerstechnische taken

## Cluster Veldekenstraat Definitief signalisatieplan

Dossiernummer P-257025

DATUM	SCHAAL	PLAN	P.FORMAAT
31/05/2022	1/200	13/13	A3

