



---

**2024\_CBS\_09788 Nieuw aanvullend reglement van de politie op het wegverkeer - gemeenteweg - Warmoezeniersweg - wijziging anti-parkeermaatregel - Vaststelling**

## **Melding van de algemeen directeur**

### **Opheffing**

Opgeheven door het college van burgemeester en schepenen op 6 maart 2025  
(2025\_CBS\_02220)

**Beslissing:** Goedgekeurd in besloten vergadering van 17 oktober 2024

### **Zijn aanwezig bij de beslissing van dit punt:**

Mathias De Clercq, burgemeester-voorzitter; Filip Watteeuw, schepen; Sofie Bracke, schepen

Tine Heyse, schepen; Astrid De Bruycker, schepen; Sami Souguir, schepen; Bram Van Braeckvelt, schepen; Isabelle Heyndrickx, schepen; Hafsa El-Bazioui, schepen; Evita Willaert, schepen; Rudy Coddens, schepen

Mieke Hullebroeck, algemeen directeur; Liesbet Vertriest, waarnemend adjunct-algemeendirecteur

**Bevoegd:** Filip Watteeuw

**Betrokken:** Mathias De Clercq

## **Juridisch kader**

### **De volgende bepalingen zijn van toepassing inzake de bevoegdheid:**

- De Nieuwe Gemeentewet 24 juni 1988, artikel 119;
- Het Decreet van 16 mei 2008 betreffende de aanvullende reglementen op het wegverkeer en de plaatsing en bekostiging van verkeerstekens, artikel 5, § 1, 2e lid;
- Het Decreet over het lokaal bestuur van 22 december 2017, artikel 41, 2°;
- Het gemeenteraadsbesluit van 15 december 2015, houdende de delegatie van de vaststellingsbevoegdheid inzake gemeentelijke aanvullende reglementen op het wegverkeer.

### **De beslissing wordt genomen op grond van:**

- Wet betreffende de politie over het wegverkeer, gecoördineerd bij Koninklijk Besluit van 16 maart 1968;
- Decreet van 16 mei 2008 betreffende de aanvullende reglementen op het wegverkeer en de plaatsing en bekostiging van de verkeerstekens;

- Koninklijk Besluit van 1 december 1975 houdende algemeen reglement op de politie van het wegverkeer en van het gebruik van de openbare weg;
- Ministerieel Besluit van 11 oktober 1976 waarbij de minimumafmetingen en de bijzondere plaatsingsvoorwaarden van de verkeerstekens worden bepaald;
- Uitvoeringsbesluit van 23 januari 2009 betreffende de aanvullende reglementen op het wegverkeer en de plaatsing en bekostiging van de verkeerstekens;
- Omzendbrief MOB/2009/1 van 3 april 2009.

## **Motivering**

- De nieuwe maatregel die bij dit besluit getroffen wordt, is het uitbreiden van het bestaande parkeerverbod aangeduid met de verkeersborden E1 ter hoogte van de in- en uitrit van huisnummer 20. Dit op vraag van de Groendienst, omdat geparkeerde voertuigen de berm beschadigen.
- Bij collegebesluit van 19 september 2024 werd een parkeerverbod gesignaleerd op de rijbaan, aan de noordzijde, nabij het kruispunt met de Moutstraat.
- Bij collegebesluit van 4 mei 2023 werd de parkeersituatie betreffende het betalend parkeren 3,5t max vanaf het kruispunt met de Moutstraat tot het einde van de brug van de B401 verduidelijkt.
- Bij collegebesluit van 9 juli 2020 werd signalisatie voor het aankondigen van de fietsstraat ingevoerd.
- Bij collegebesluit van 17 augustus 2017 werd de bestaande toestand geregulariseerd en als nieuwe maatregel werd het eindbord betalend parkeren 47 meter verplaatst in oostelijke richting. Dit om de situatie qua parkeren te verduidelijken.

## **Bijgevoegde bijlage(n):**

- Aanvullend reglement Warmoezeniersweg dossier P-637473 (deel van de beslissing)
- Signalisatieplan Warmoezeniersweg dossier P-637473 (deel van de beslissing)

## **Beslissing**

### **Beslist het volgende:**

#### **Artikel 1:**

Heft op het aanvullend reglement van de politie op het wegverkeer betreffende de gemeenteweg Warmoezeniersweg, goedgekeurd in zitting van 19 september 2024, van zodra het nieuwe reglement in werking treedt.

#### **Artikel 2:**

Stelt vast het bijgevoegd aanvullend reglement van de politie op het wegverkeer en het signalisatieplan betreffende de gemeenteweg Warmoezeniersweg.

2024\_CBS\_09788 - Nieuw aanvullend reglement van de politie op het wegverkeer - gemeenteweg - Warmoezeniersweg - wijziging anti-parkeermaatregel

## Aanvullend reglement van de politie op het wegverkeer - gemeenteweg – Warmoezeniersweg

Vastgesteld in het College van Burgemeester en Schepenen van

Bekendgemaakt op

Geldig vanaf

Referentienummer

### Reglement

#### Artikel 1

Op de Warmoezeniersweg komende van huisnummer 8 (sportcomplex) ter hoogte van de Warmoezeniersweg geldt: de bestuurders moeten stoppen en voorrang verlenen; de plaats waar de bestuurders moeten stoppen ingevolge het stopbord wordt aangeduid.

Dit wordt aangeduid door verkeerstekens:

- B5
- WM76.1

#### Artikel 2

Op de Warmoezeniersweg van halverwege de westelijke gevel van Moutstraat huisnummers 82-142 tot 35 meter oostelijker van verlichtingspaal nr. 7601 in oostelijke rijrichting aan de zijde van de bewoning;

Op de Warmoezeniersweg van verlichtingspaal nummer 7629 ten noorden van de spoorlijn tot verlichtingspaal nummer 7602 net ten westen van het viaduct van de B401 aan de zijde van het water geldt: het parkeren is verboden; het begin van de parkeerreglementering wordt aangeduid; de parkeerreglementering geldt over een afstand van meer dan 300 meter.

Dit wordt aangeduid door verkeerstekens:

- E1
- GXa
- GXd

#### Artikel 3

Op de Warmoezeniersweg van de brug van de E17 tot en met verlichtingspaal 7629 ten noorden van de spoorlijn, aan de zijde van de bewoning geldt:

het parkeren is verboden; het begin van de parkeerreglementering wordt aangeduid; de parkeerreglementering geldt over een afstand van meer dan 300 meter; het einde van de parkeerreglementering wordt aangeduid.

Dit wordt aangeduid door verkeerstekens:

- E1
- GXa
- GXd
- GXb

#### **Artikel 4**

**Op de Warmoezeniersweg van 15 meter oostelijker van verlichtingspaal nr. 76120 in oostelijke rijrichting aan de zijde van de bewoning geldt: het parkeren is toegelaten; het parkeren is voorbehouden voor volgende categorie van voertuigen: 3,5t max; het parkeren is betalend; het begin van de parkeerreglementering wordt aangeduid.**

**Dit wordt aangeduid door verkeerstekens:**

- E9a
- GVIIId
- GVII
- GXa

#### **Artikel 5**

**Op de Warmoezeniersweg van 35 meter oostelijker van verlichtingspaal nr. 7601 in oostelijke rijrichting tot verlichtingspaal 7604 aan de in-en uitrit van Warmoezeniersweg huisnummer 8 (sportcomplex) aan de zijde van de bewoning op de Warmoezeniersweg van verlichtingspaal nummer 7602 net ten westen van het viaduct van de B401 aan de zijde van de Muinschelde tot de overzijde van de noordwestelijke hoek van Moutstraat huisnummers 82-142 geldt: het parkeren is toegelaten; het parkeren is voorbehouden voor volgende categorie van voertuigen: 3,5t max; het parkeren is betalend; het begin van de parkeerreglementering wordt aangeduid; het einde van de parkeerreglementering wordt aangeduid.**

**Dit wordt aangeduid door verkeerstekens:**

- E9a
- GVIIId
- GVII
- GXa
- GXb

#### **Artikel 6**


**Op de Warmoezeniersweg aan de overzijde van uitrit ter hoogte van de noordwestelijke hoek van Moutstraat huisnummers 84-142 over een lengte van 14 meter geldt; het parkeren op de rijbaan is verboden.**

**Dit wordt aangeduid door verkeerstekens:**

- WM75.1.2


---

(einde reglement)

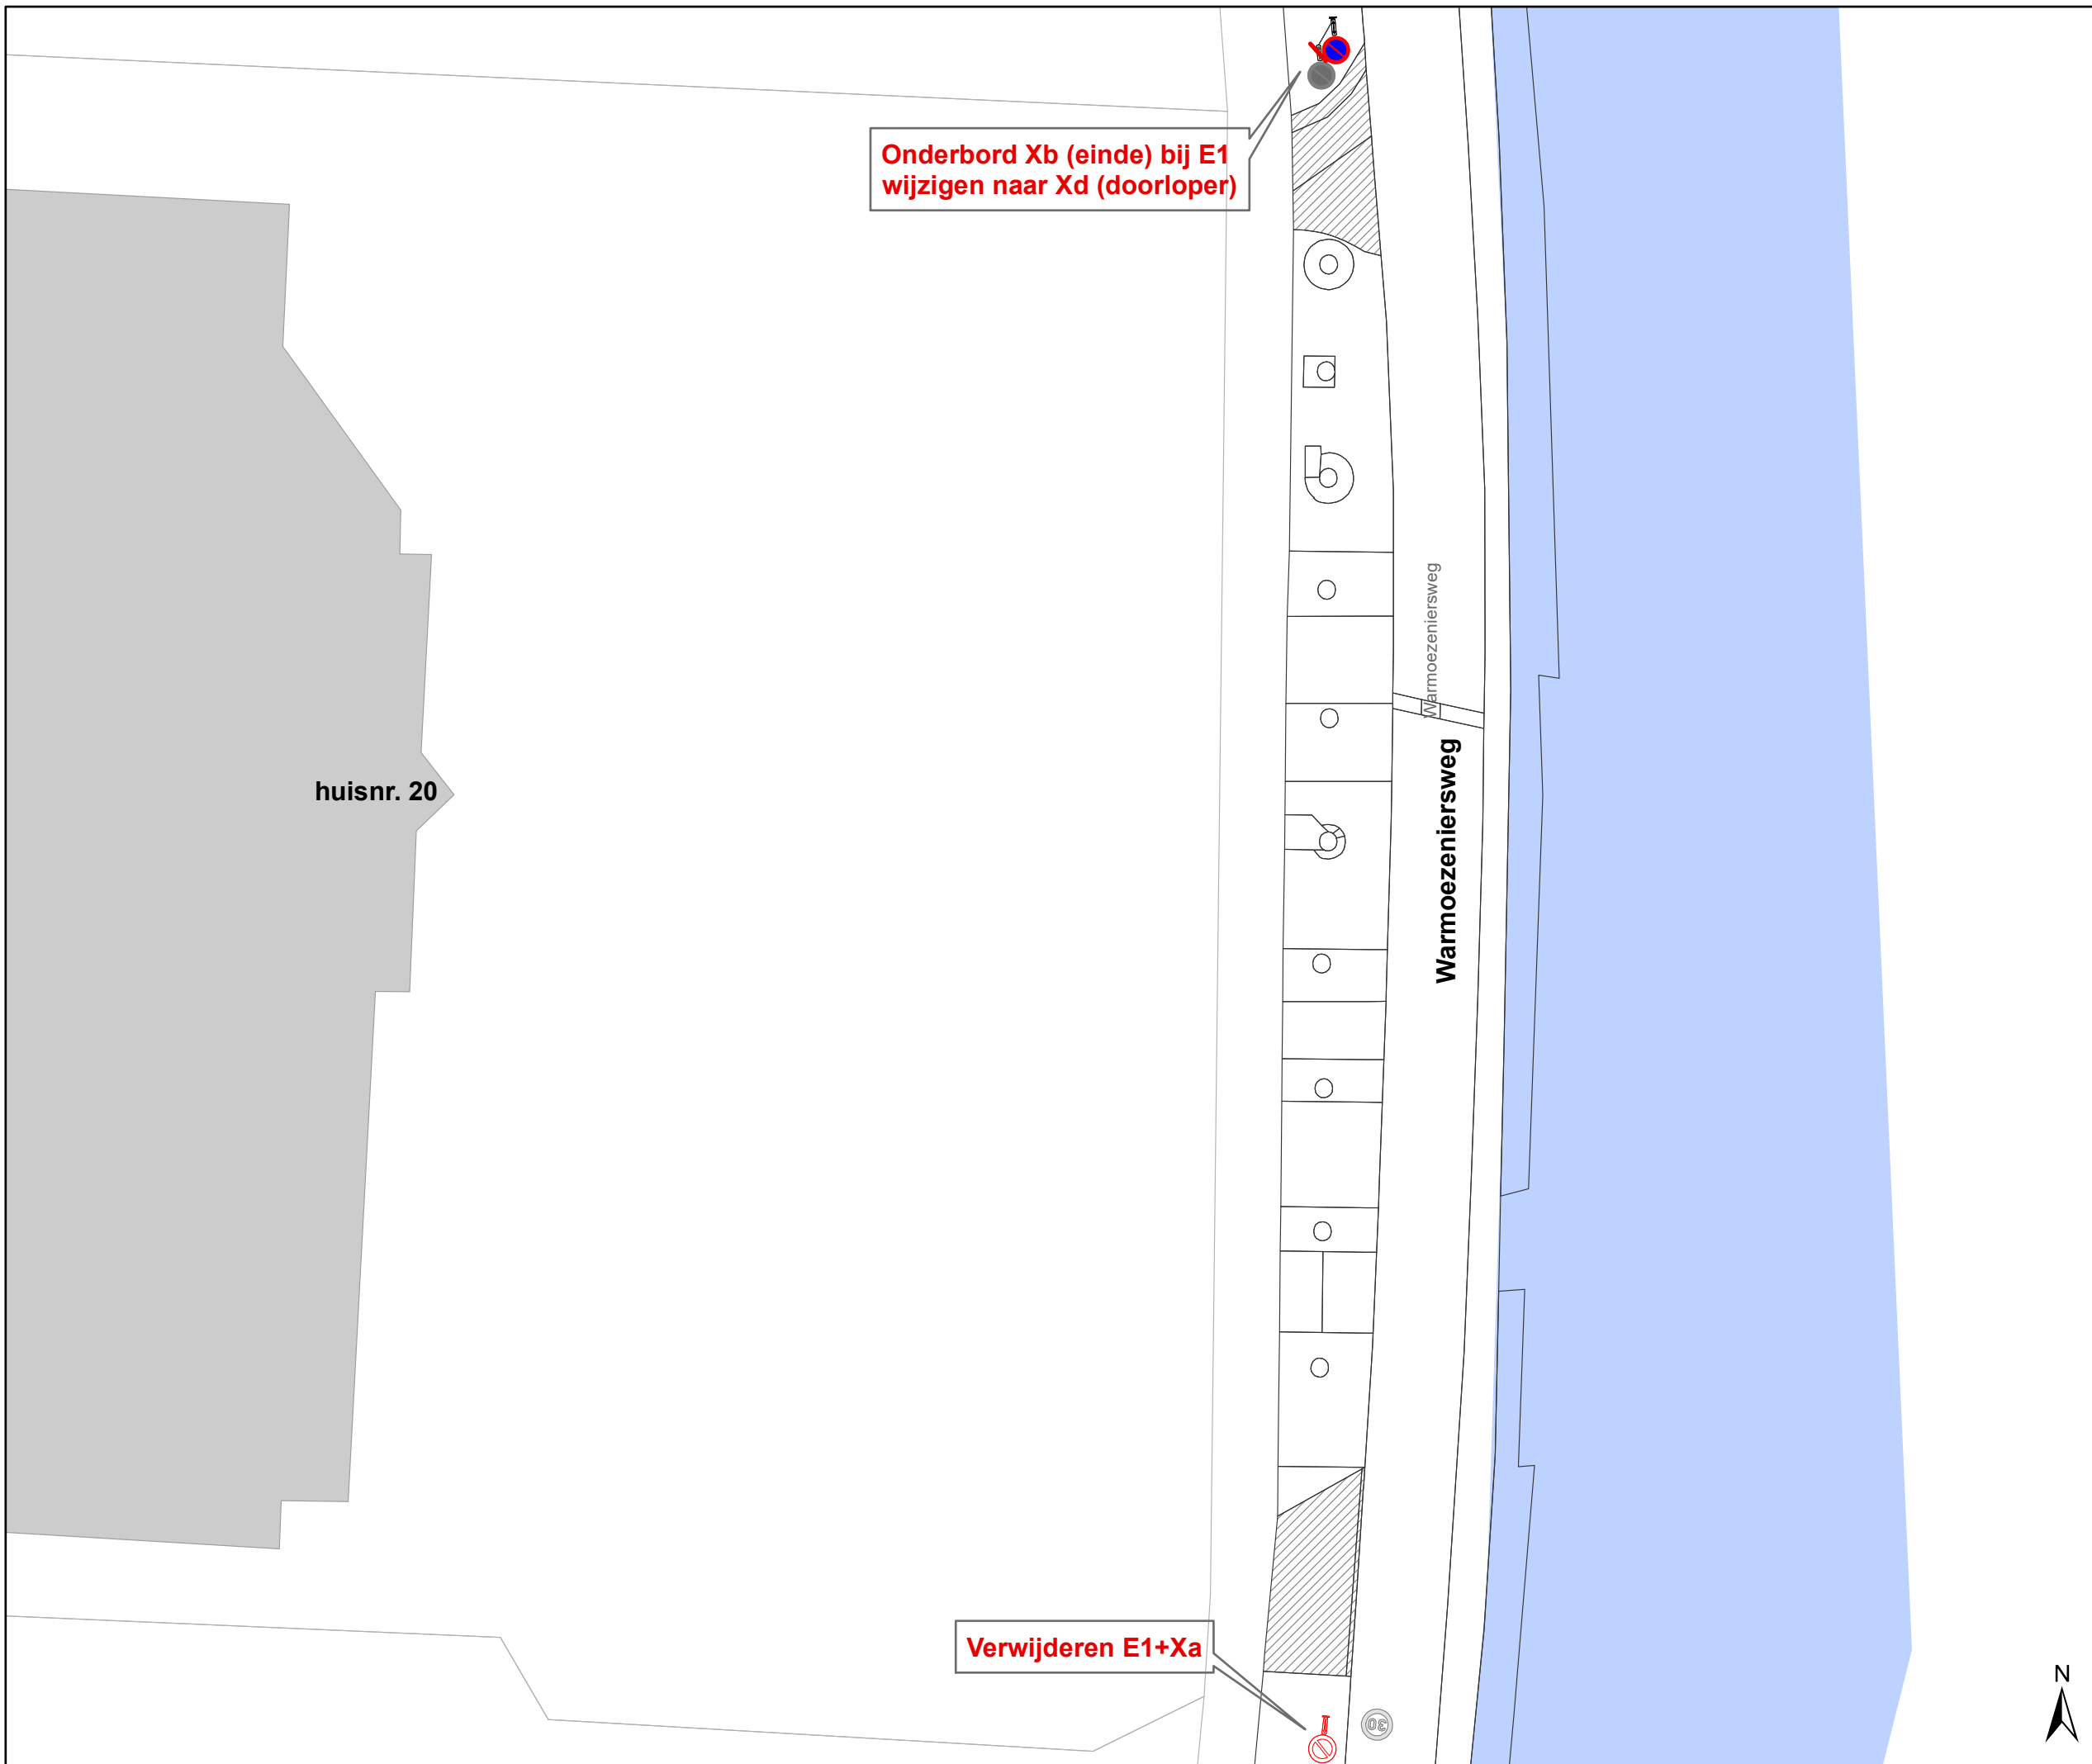

# Legende

-  Bestaande verkeersborden
-  Geplande verkeersborden
-  Te verwijderen verkeersborden
-  Bestaande wegmarkeringen
-  Geplande wegmarkeringen
-  Actieve fietsenstalling
-  Actieve parkeerautomaat
-  Actieve laadpaal
-  Bestaand paaltje

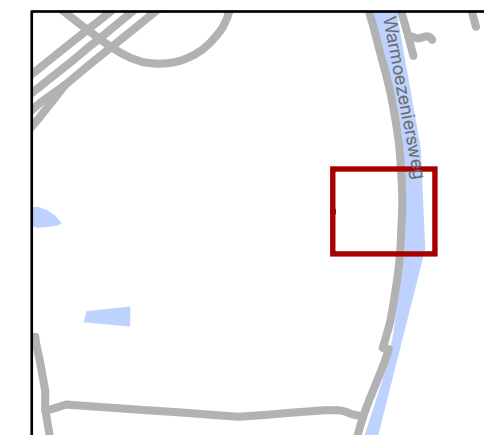

**gent:** Mobiliteitsbedrijf stad Gent  
Verkeerstechnische taken

**Warmoezeniersweg 20**  
**Uitbreiding parkeerverbod**

Dossiernr P-637473 (MB-24-10994)

DATUM	SCHAAL	PLAN	P FORMAAT
7/10/2024	1/400	1/1	A3

