


# PL711 Situatieplan

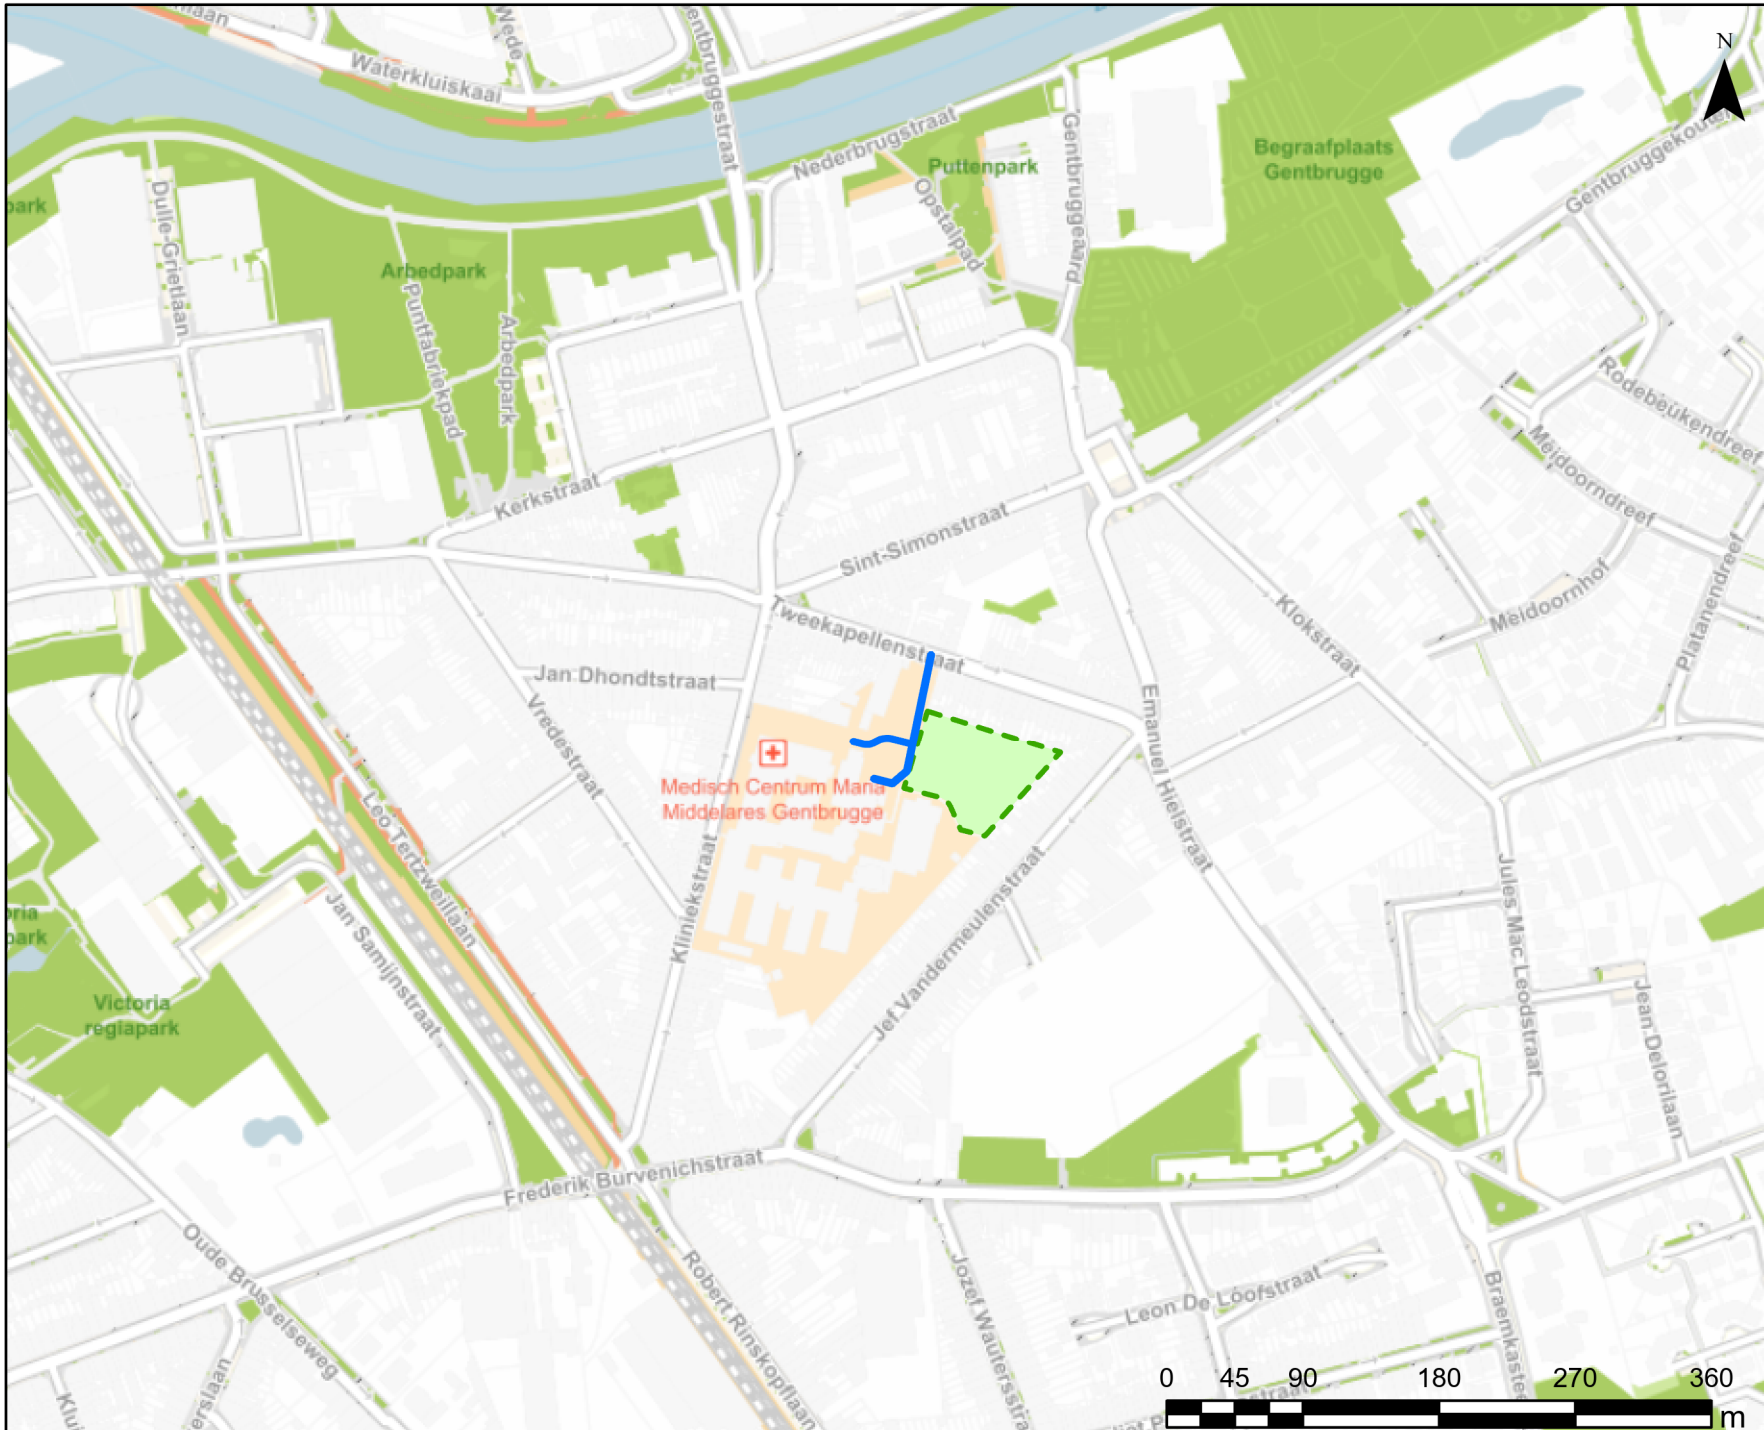

- Marie Depagestraat
- - - Wangari Maathai park

WEGEN, BRUGGEN EN WATERLOPEN  
Administratief Centrum Stad Gent  
Woodrow Wilsonplein 1  
9000 - GENT