


- ### Legende
- Bestaande verkeersborden
 - Geplande verkeersborden
 - Te verwijderen verkeersborden
 - Bestaande wegmarkeringen
 - Geplande wegmarkeringen
 - Te verwijderen wegmarkeringen

- ### Straatmeubilair
- Geplande plooi bakken

- ### Snelheidsremmers
- Rijbaanversmalling gepland 2,4m x 0,8m

- ### Overige
- Ander gepland dossier (ter uitvoering bij DWBW)
 - Werfzone - Toplaagvernieuwing
 - Hoort ook bij dit dossier
 - Ontwerp TAP

Alle zone 30-symbolen én BUS-markeringen aanbrengen op 1m van de boordsteen

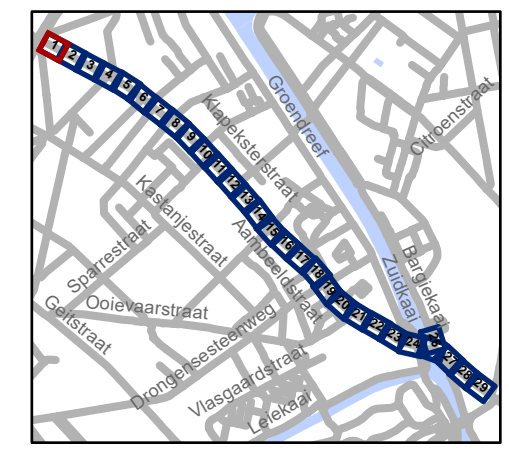


gent: Mobiliteitsbedrijf stad Gent
Verkeerstechnische taken

Bevrijdingslaan Toplaagvernieuwing

Dossiernummer P-680599

| DATUM | SCHAAL | PLAN | P FORMAAT |
|------------|--------|------|-----------|
| 10/03/2025 | 1/200 | 1/29 | A3 |

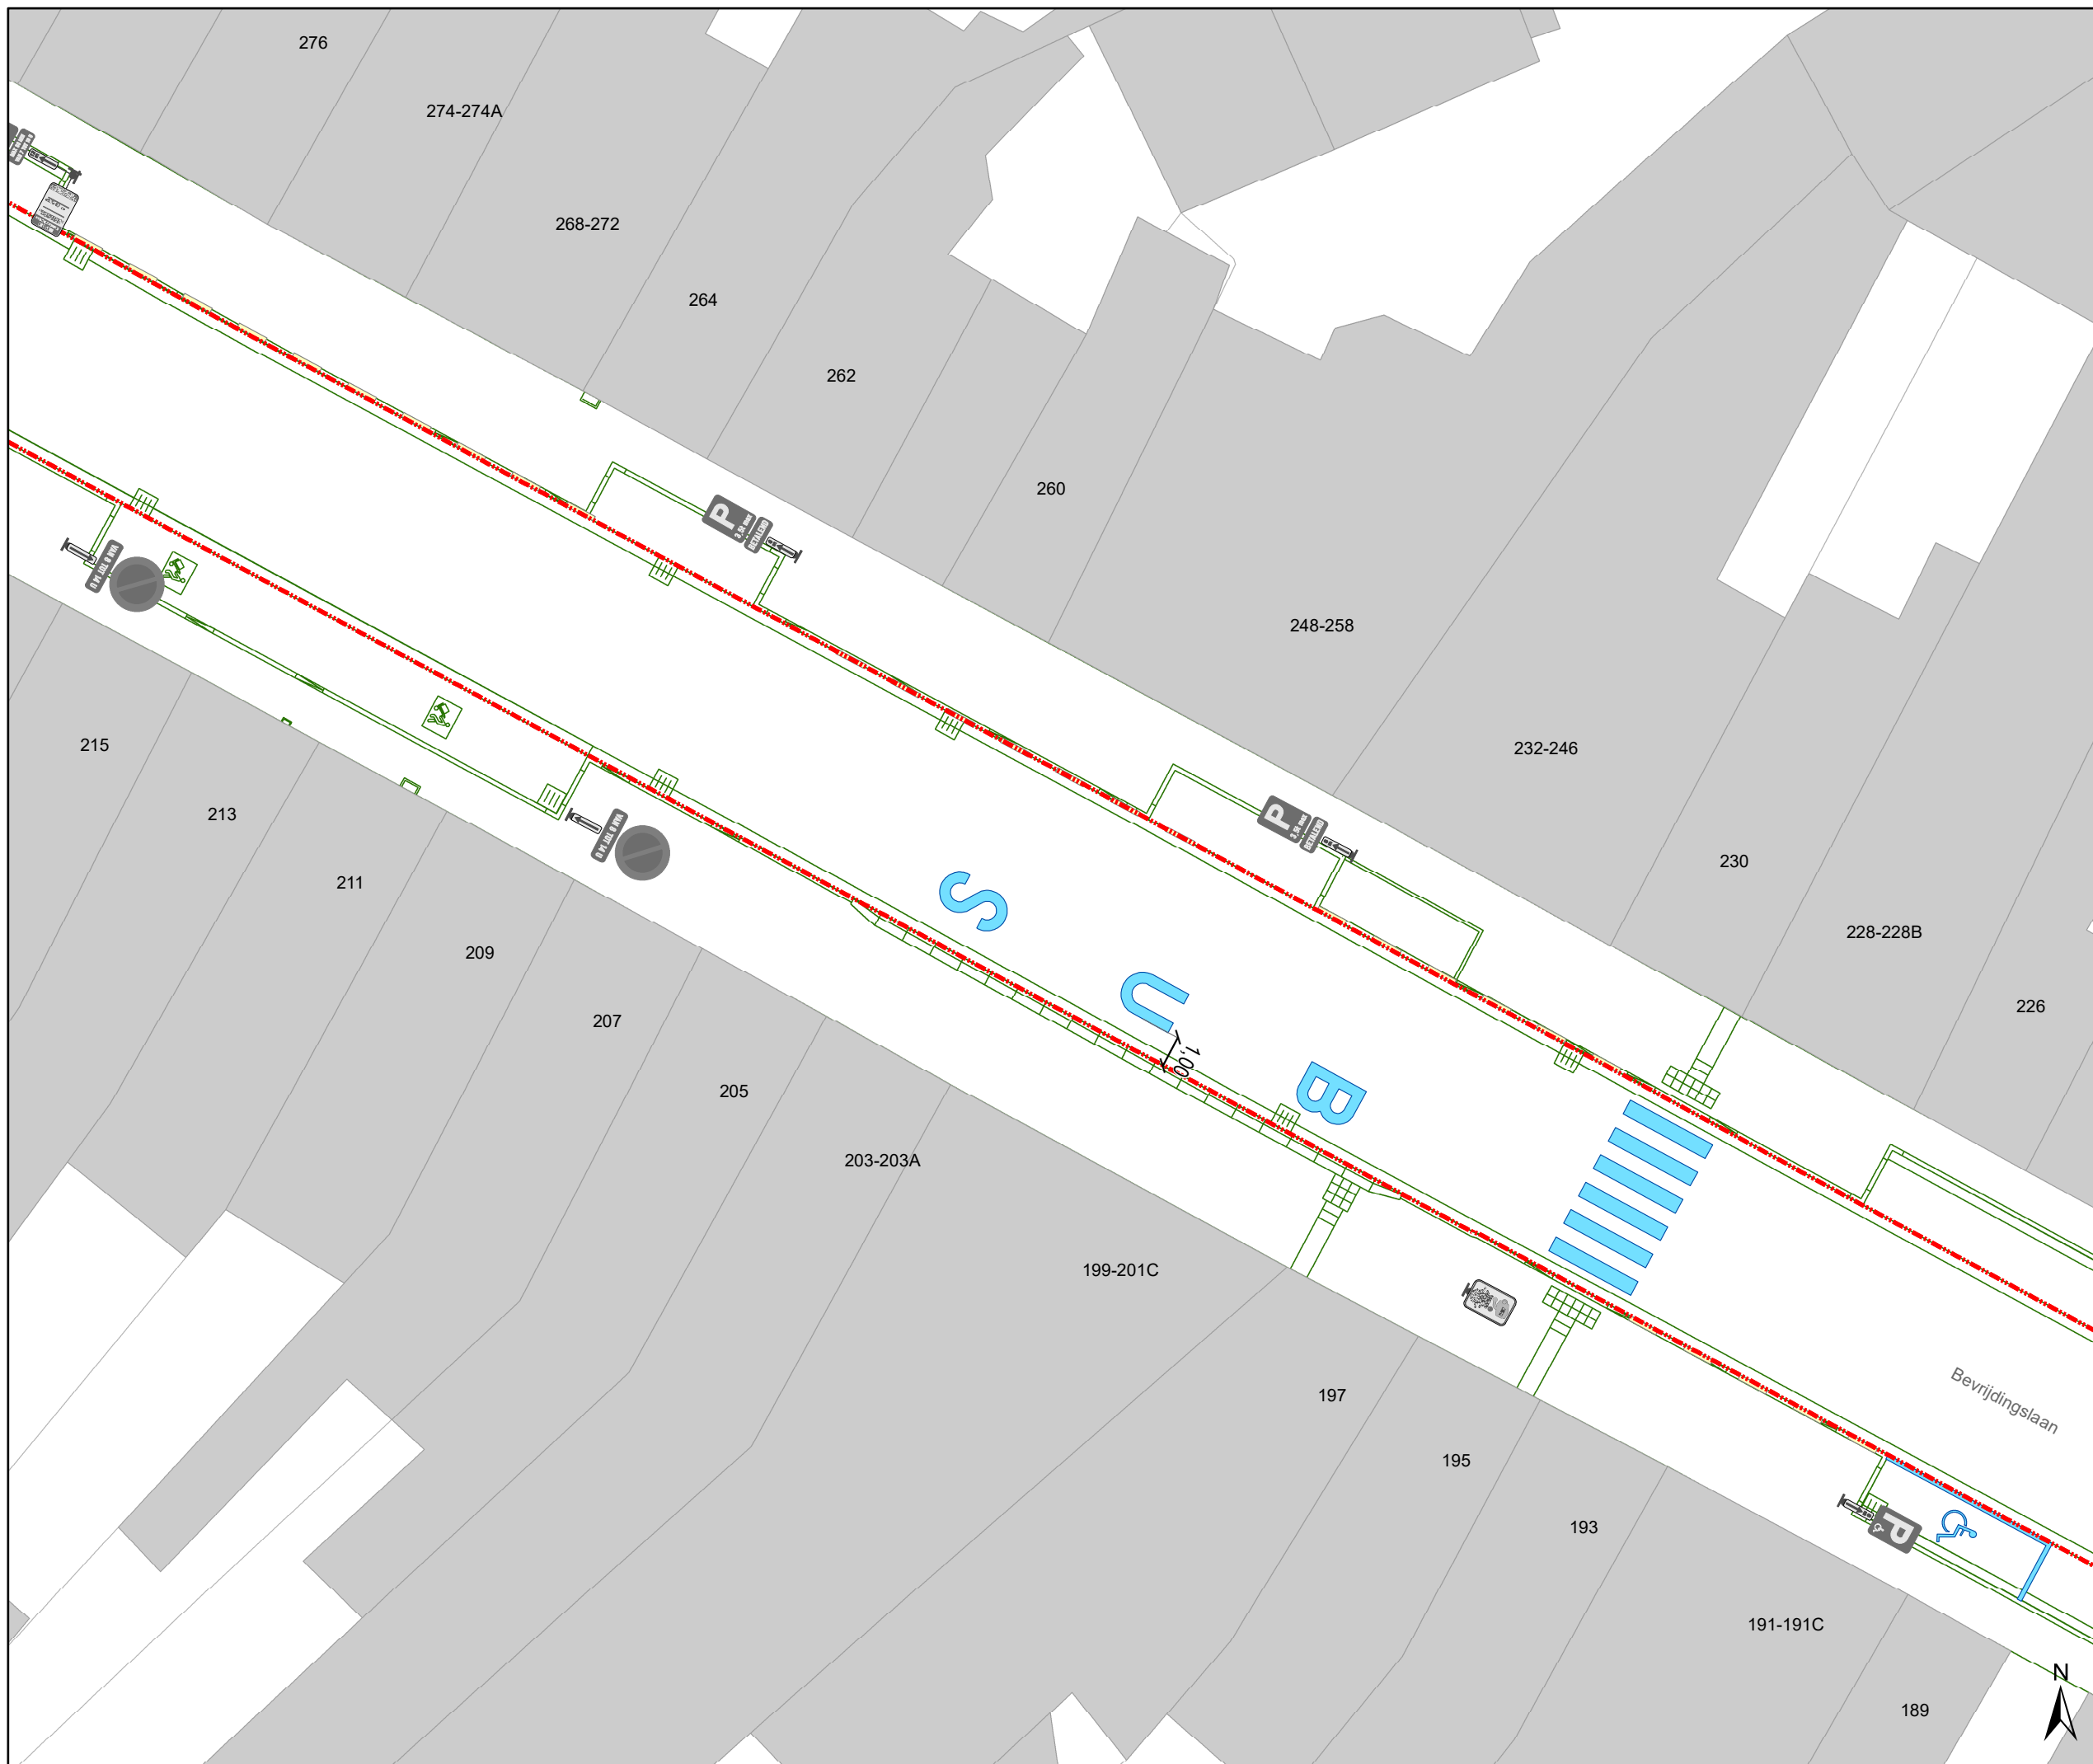


Legende

-  Bestaande verkeersborden
-  Geplande verkeersborden
-  Te verwijderen verkeersborden
-  Bestaande wegmarkeringen
-  Geplande wegmarkeringen
-  Te verwijderen wegmarkeringen





Straatmeubilair

-  Geplande ploibaken


Snelheidsremmers

-  Rijbaanversmalling gepland
2,4m x 0,8m

Overige

-  Ander gepland dossier
(ter uitvoering bij DWBW)
-  Werfzone - Toplaagvernieuwing
-  Hoort ook bij dit dossier
-  Ontwerp TAP

Alle zone 30-symbolen én BUS-markeringen aanbrengen op 1m van de boordsteen

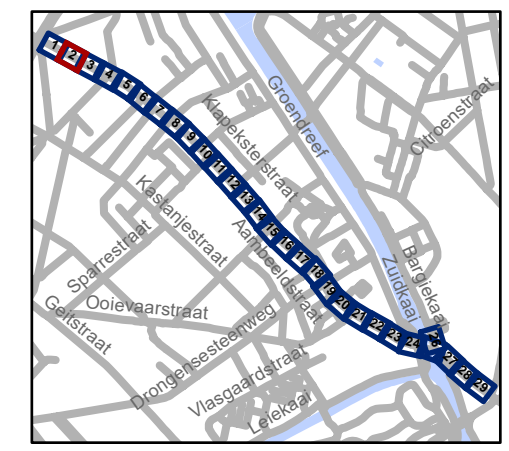

gent: Mobiliteitsbedrijf stad Gent
Verkeerstechnische taken

Bevriddingslaan
Toplaagvernieuwing

Dossiernummer P-680599

| DATUM | SCHAAL | PLAN | P FORMAAT |
|------------|--------|------|-----------|
| 10/03/2025 | 1/200 | 2/29 | A3 |




- ### Legende
- Bestaande verkeersborden
 - Geplande verkeersborden
 - Te verwijderen verkeersborden
 - Bestaande wegmarkeringen
 - Geplande wegmarkeringen
 - Te verwijderen wegmarkeringen

- ### Straatmeubilair
- Geplande plooi bakken

- ### Snelheidsremmers
- Rijbaanversmalling gepland 2,4m x 0,8m

- ### Overige
- Ander gepland dossier (ter uitvoering bij DWBW)
 - Werfzone - Toplaagvernieuwing
 - Hoort ook bij dit dossier
 - Ontwerp TAP

Alle zone 30-symbolen én BUS-markeringen aanbrengen op 1m van de bordsteen

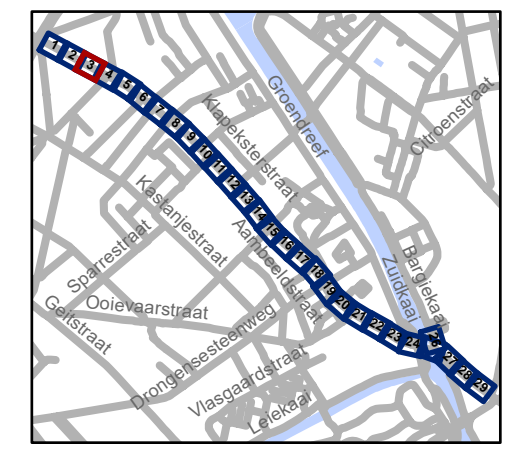


gent: Mobiliteitsbedrijf stad Gent
Verkeerstechnische taken

Bevrijdingslaan Toplaagvernieuwing

Dosiernummer P-680599

| DATUM | SCHAAL | PLAN | P FORMAAT |
|------------|--------|------|-----------|
| 10/03/2025 | 1/200 | 3/29 | A3 |

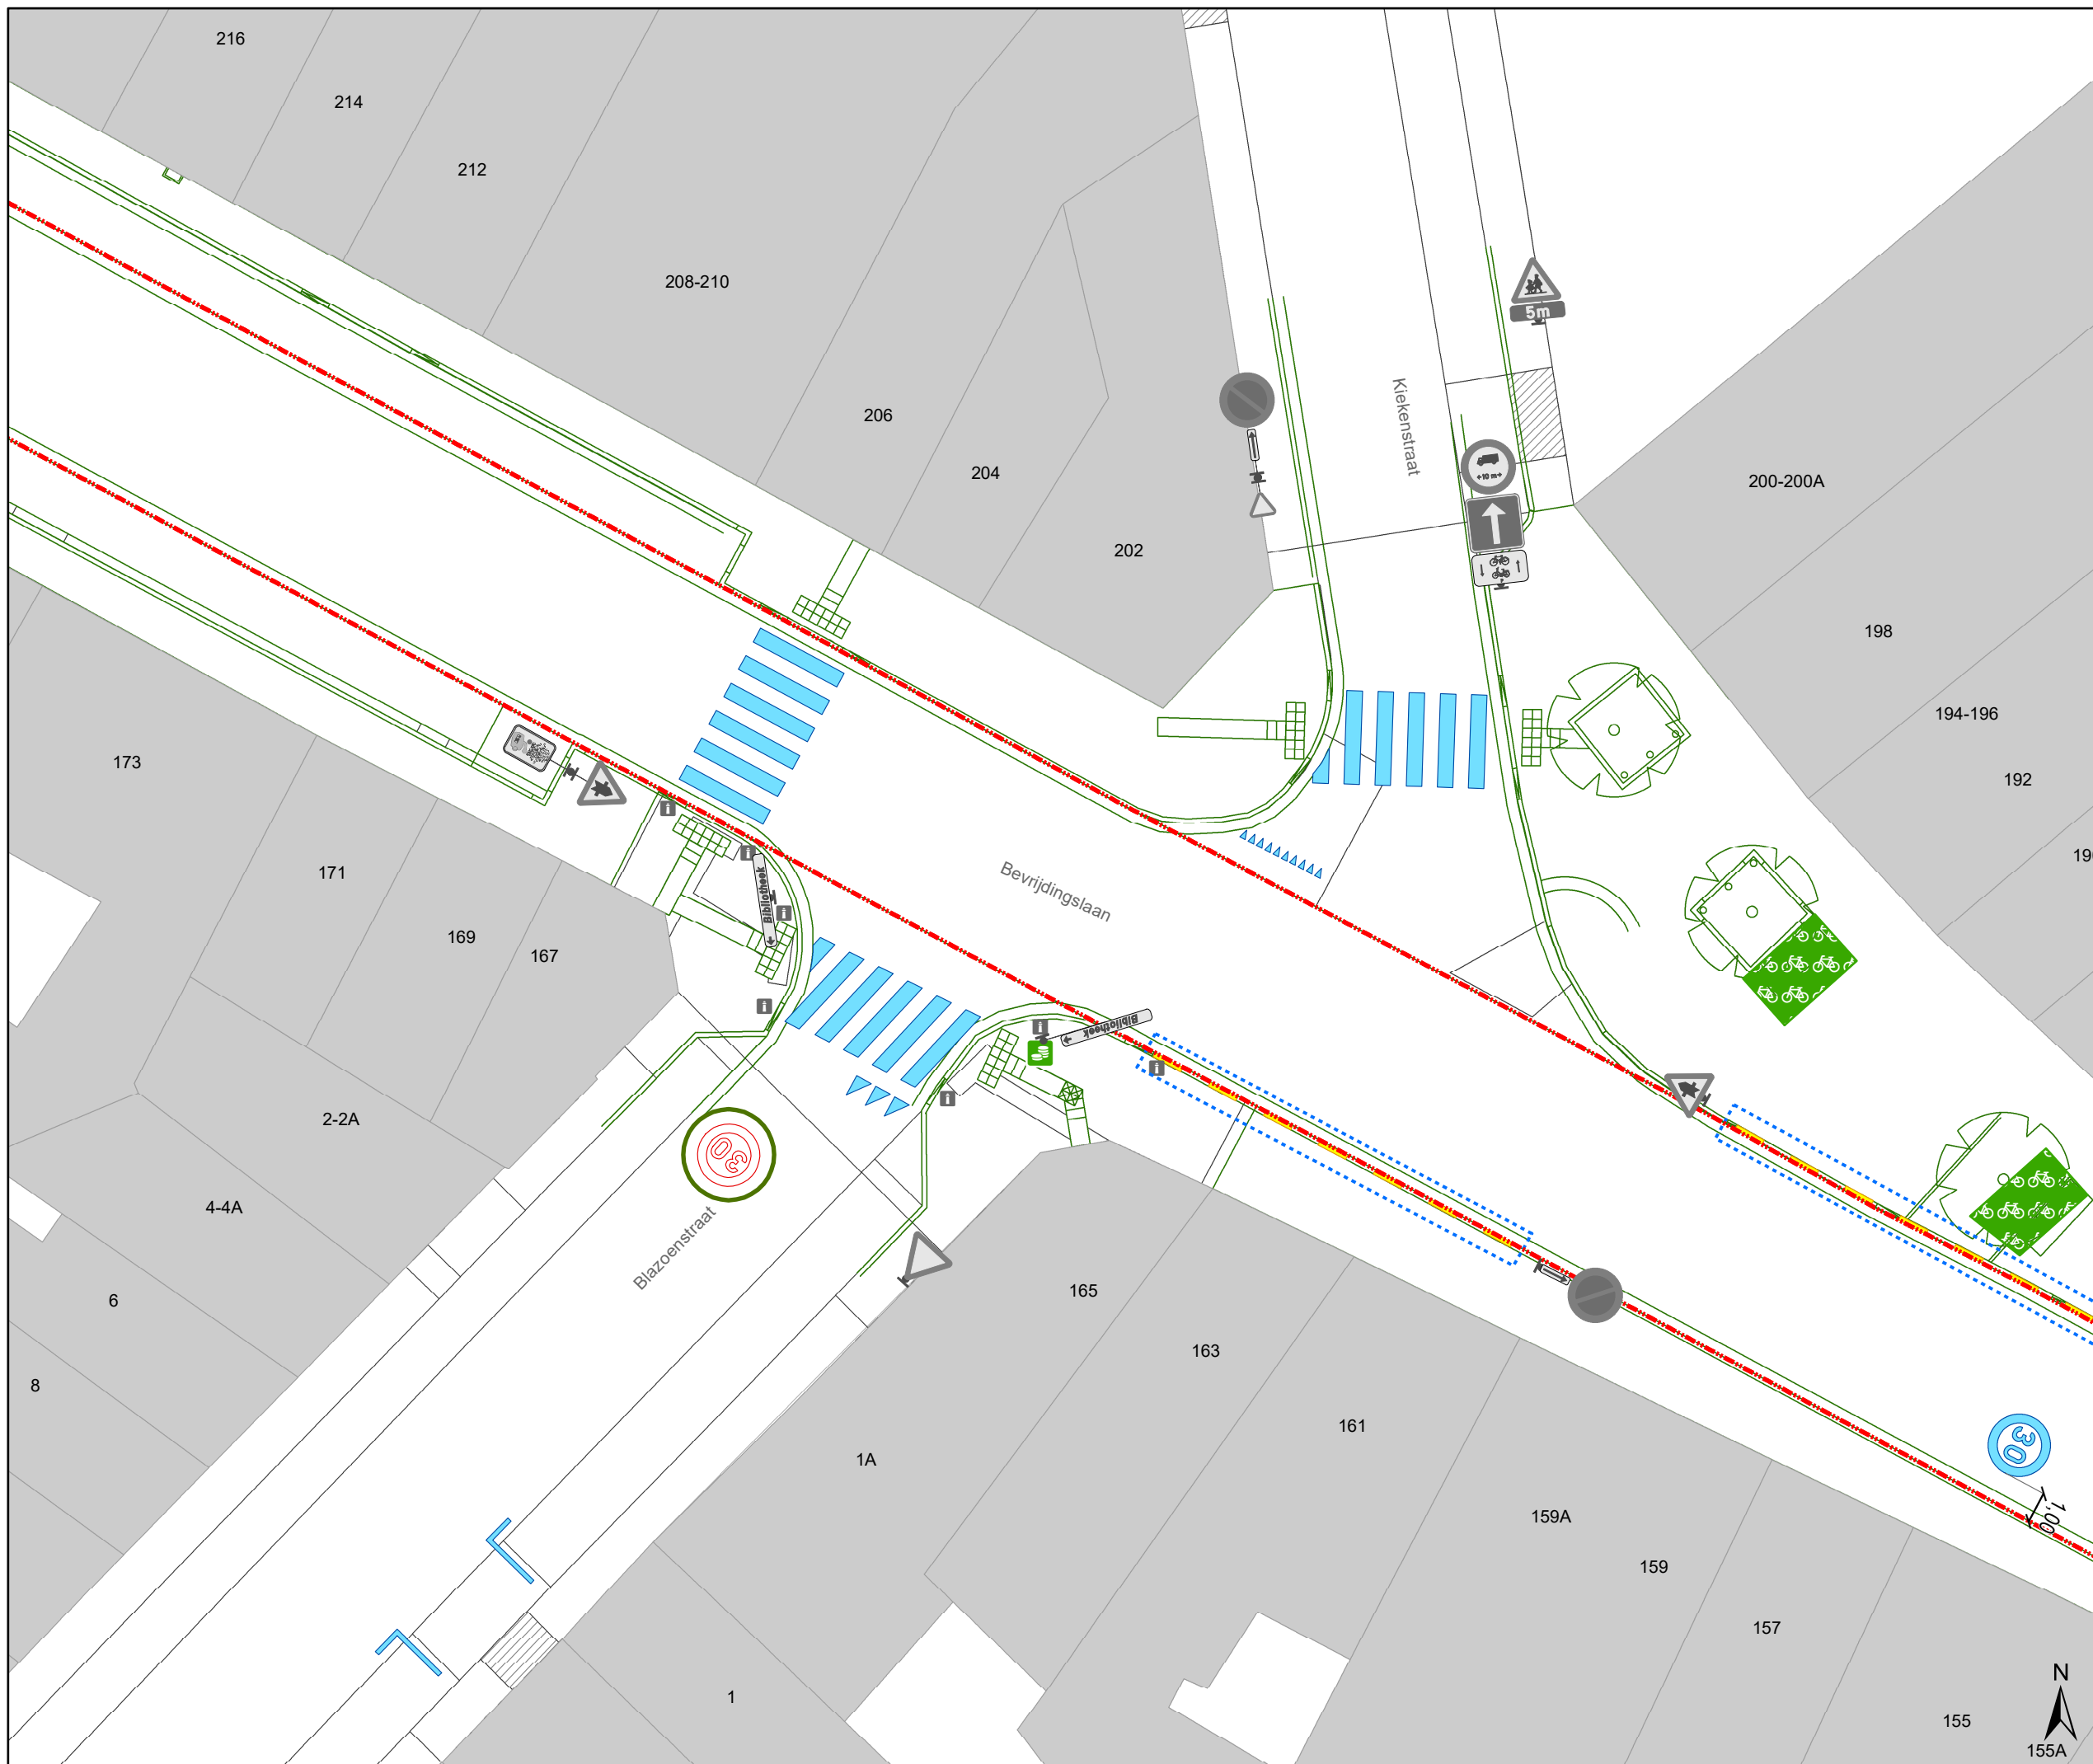

Legende

- Bestaande verkeersborden
- Geplande verkeersborden
- Te verwijderen verkeersborden
- Bestaande wegmarkeringen
- Geplande wegmarkeringen
- Te verwijderen wegmarkeringen

Straatmeubilair

- Geplande plooielaken


Snelheidsremmers

- Rijbaanversmalling gepland 2,4m x 0,8m

Overige

- Ander gepland dossier (ter uitvoering bij DWBW)
- Werfzone - Toplaagvernieuwing
- Hoort ook bij dit dossier
- Ontwerp TAP

Alle zone 30-symbolen én BUS-markeringen aanbrengen op 1m van de boordsteen

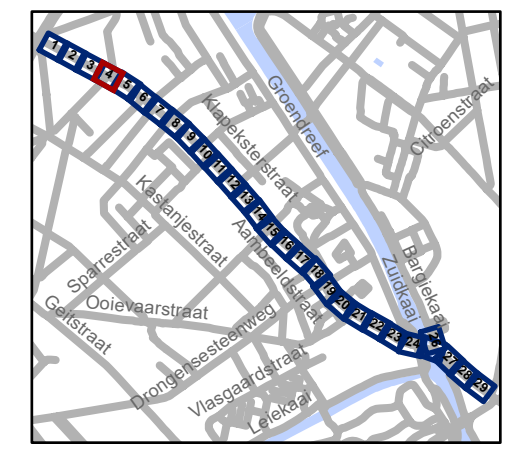


gent: Mobiliteitsbedrijf stad Gent
Verkeerstechnische taken

Bevdijngsllaan Toplaagvernieuwing

Dossiernummer P-680599

| DATUM | SCHAAL | PLAN | P FORMAAT |
|------------|--------|------|-----------|
| 10/03/2025 | 1/200 | 4/29 | A3 |

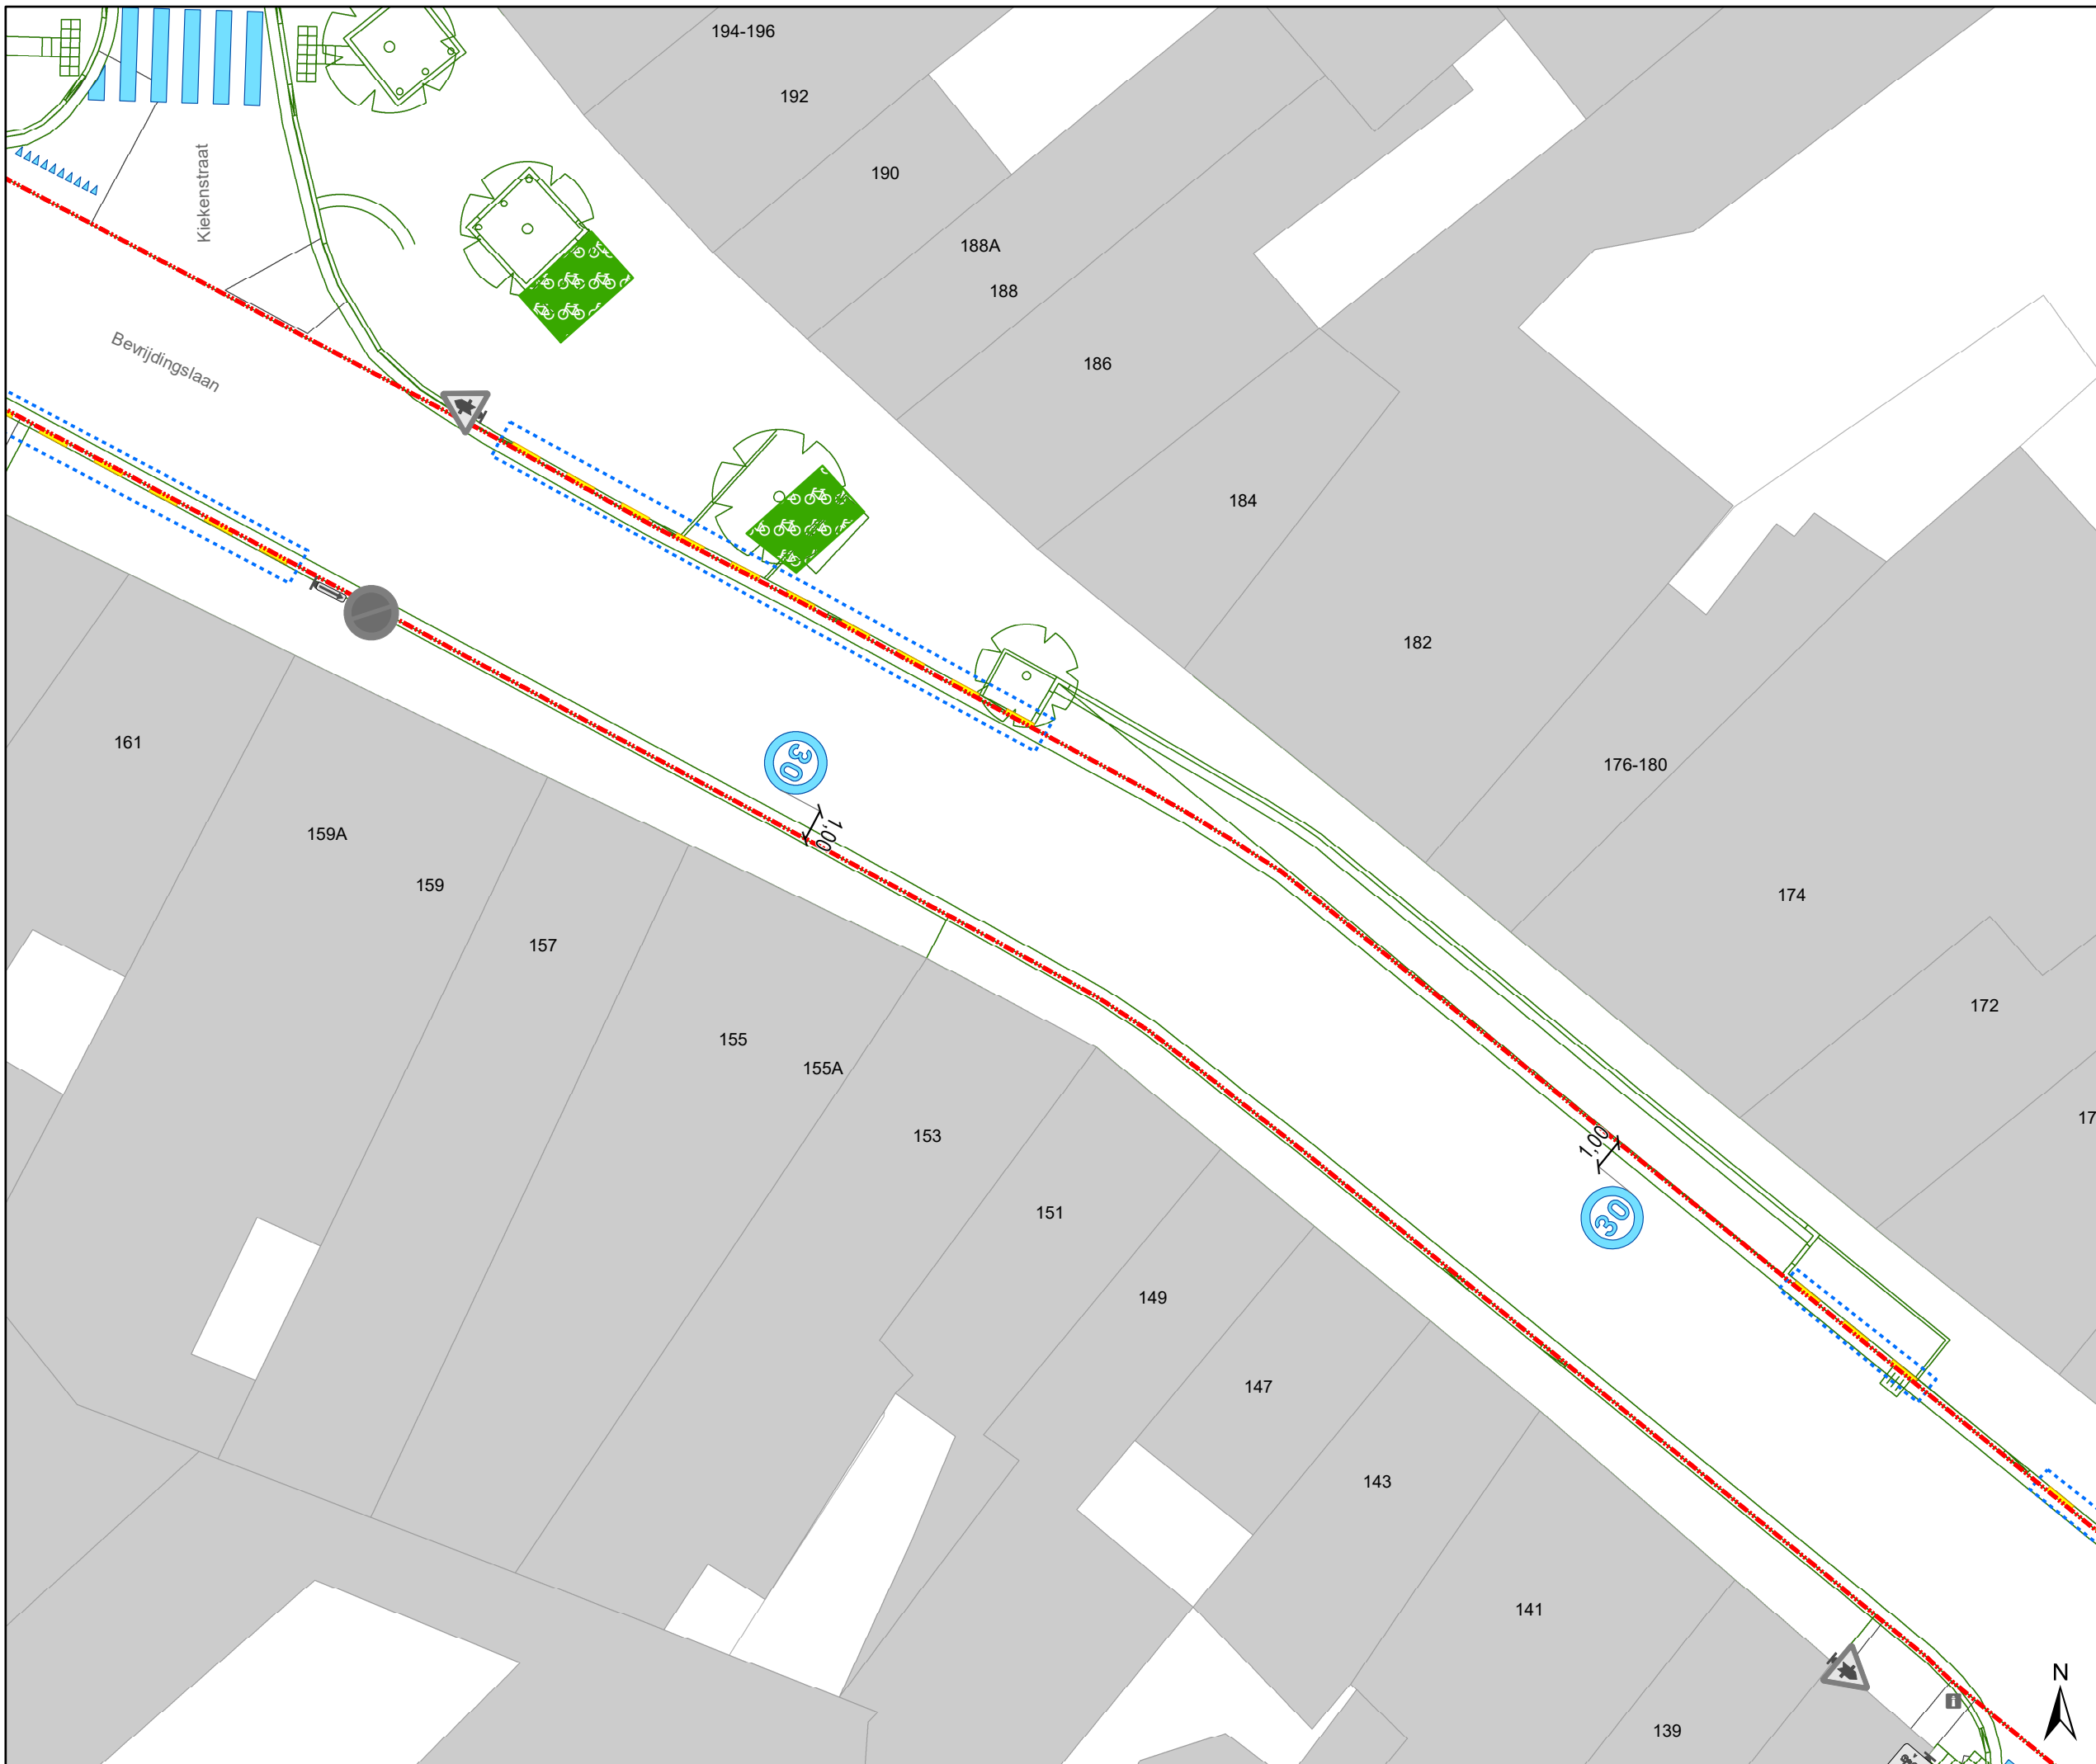

Legende

- Bestaande verkeersborden
- Geplande verkeersborden
- Te verwijderen verkeersborden
- Bestaande wegmarkeringen
- Geplande wegmarkeringen
- Te verwijderen wegmarkeringen

Straatmeubilair

- Geplande ploibaken


Snelheidsremmers

- Rijbaanversmalling gepland 2,4m x 0,8m

Overige

- Ander gepland dossier (ter uitvoering bij DWBW)
- Werfzone - Toplaagvernieuwing
- Hoort ook bij dit dossier
- Ontwerp TAP

Alle zone 30-symbolen én BUS-markeringen aanbrengen op 1m van de boordsteen

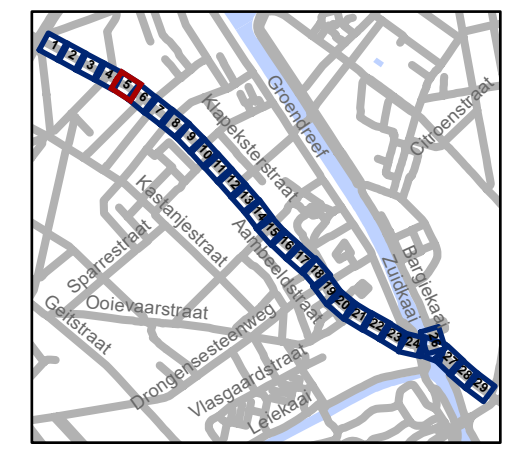


gent: Mobiliteitsbedrijf stad Gent
Verkeerstechnische taken

**Bevrjdingslaan
Toplaagvernieuwing**


Dossiernummer P-680599

| DATUM | SCHAAL | PLAN | P FORMAAT |
|------------|--------|------|-----------|
| 10/03/2025 | 1/200 | 5/29 | A3 |

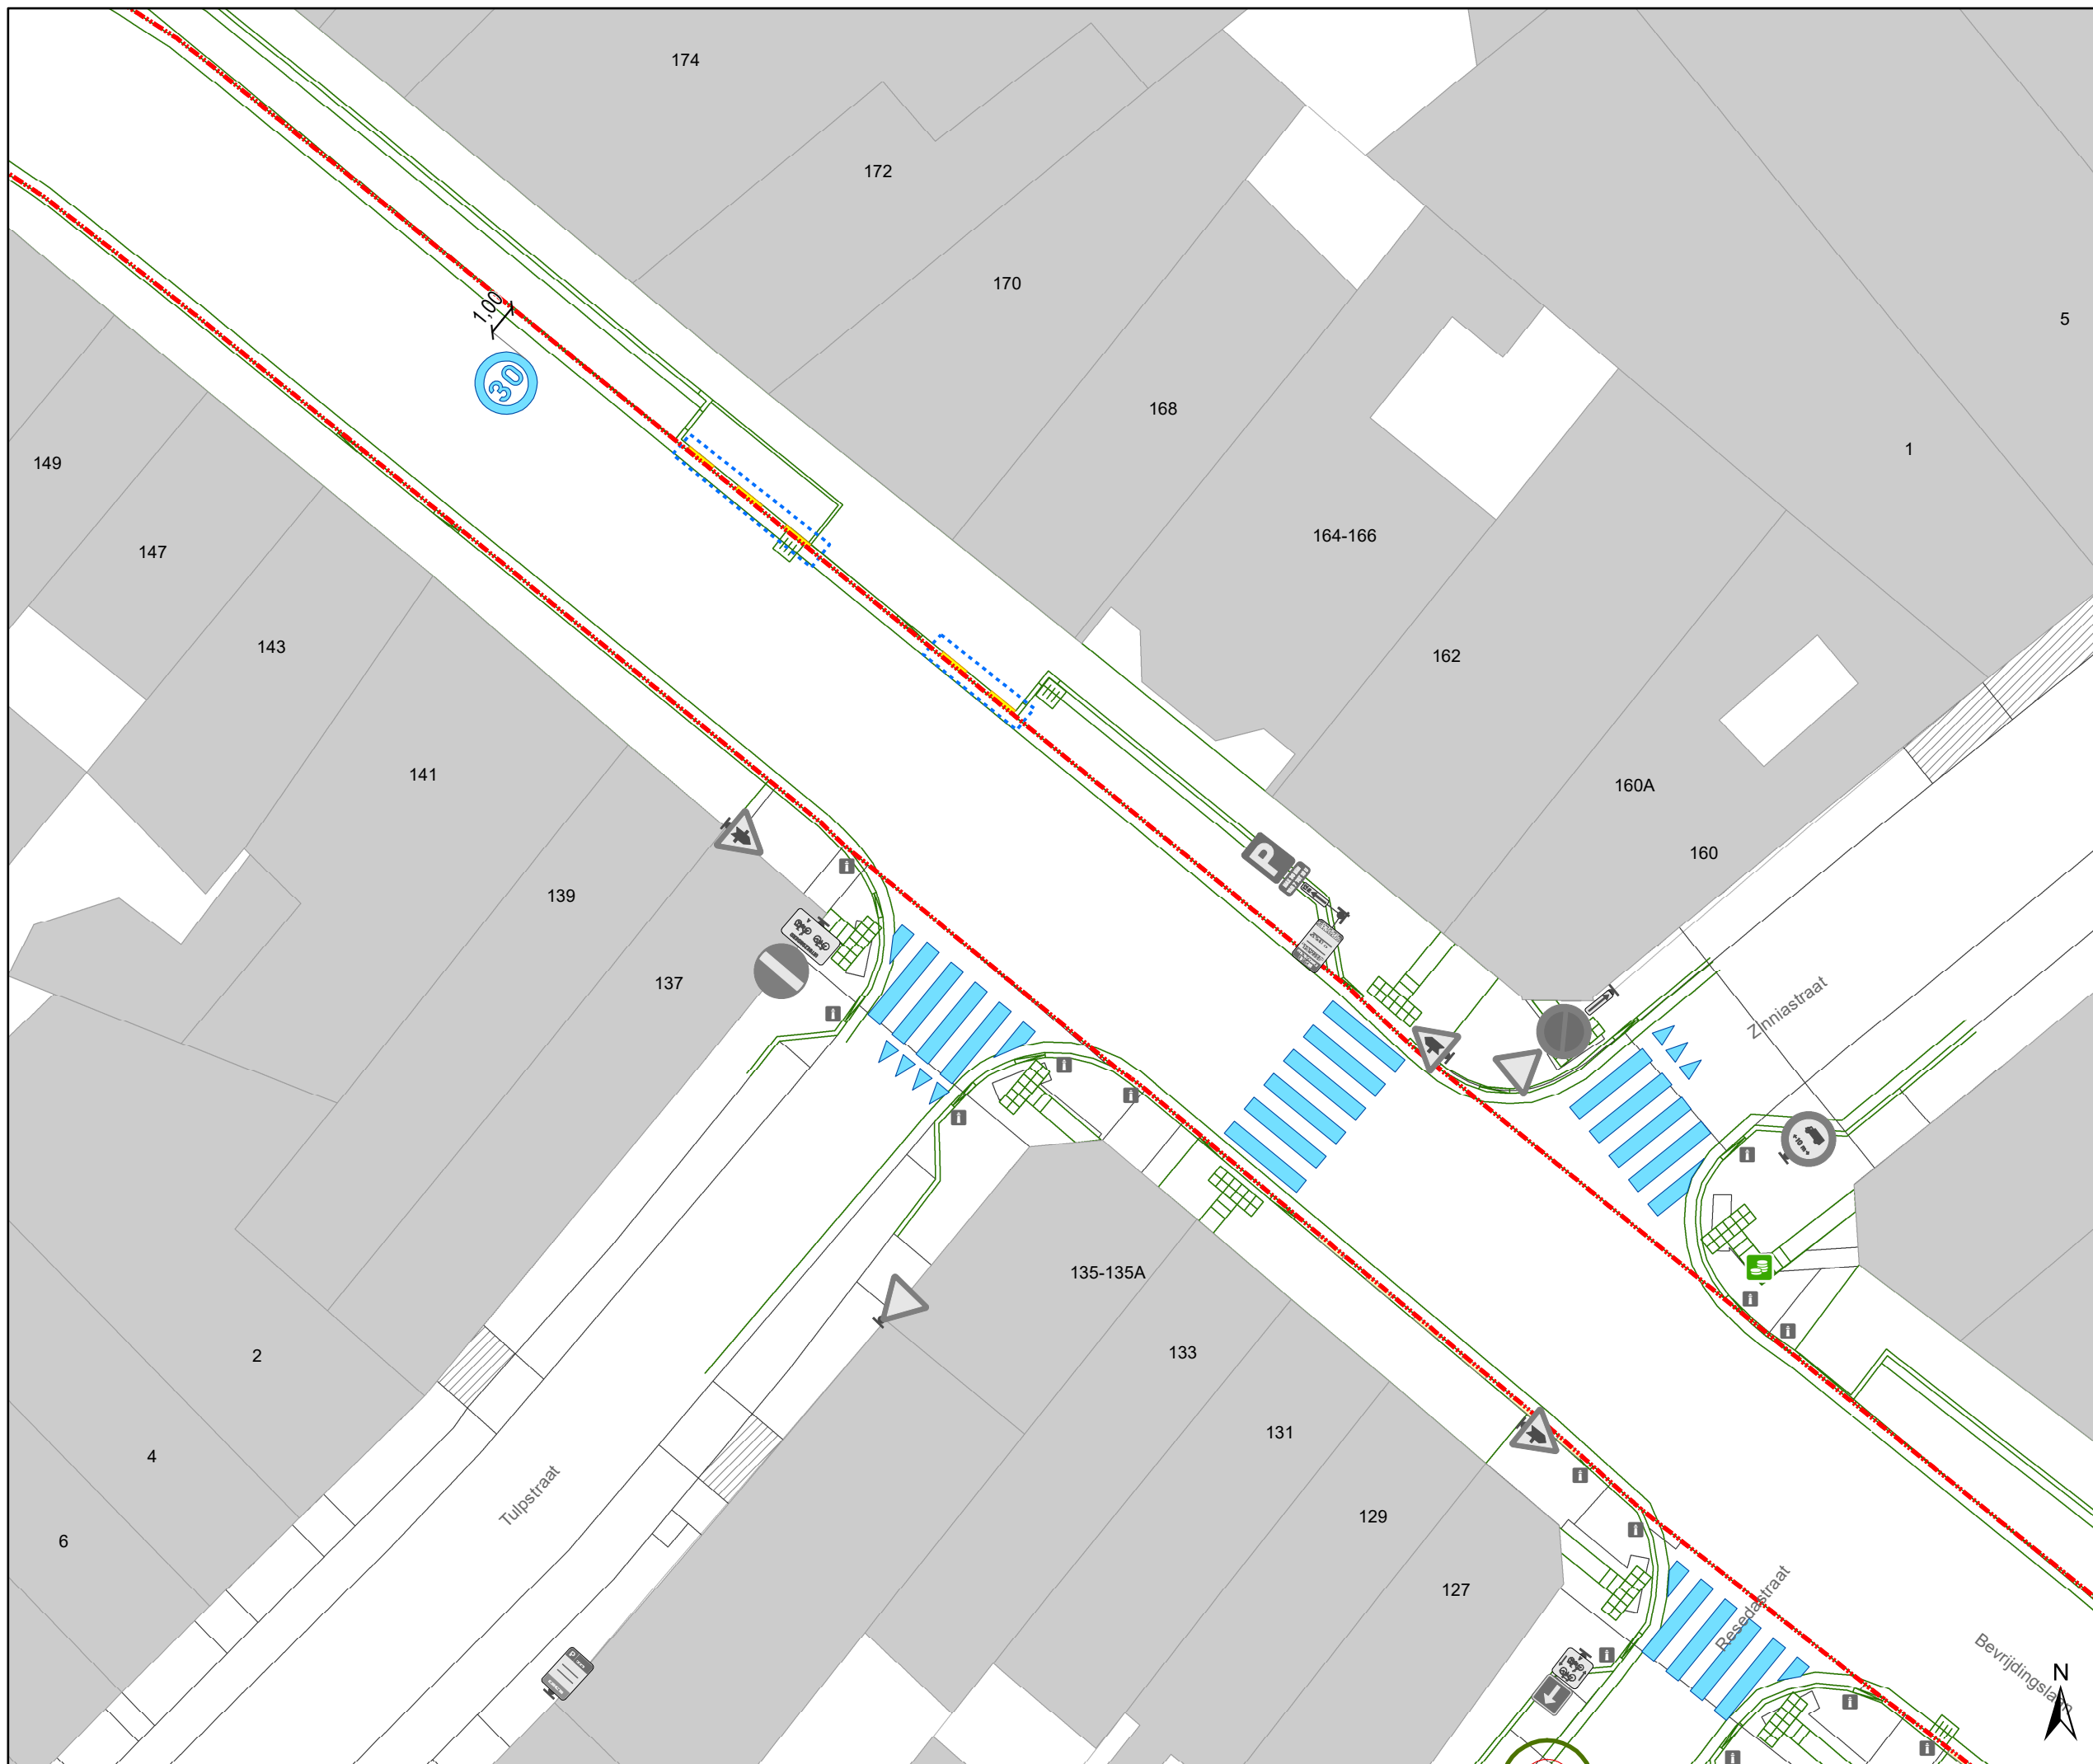

- ### Legende
-  Bestaande verkeersborden
 -  Geplande verkeersborden
 -  Te verwijderen verkeersborden
 -  Bestaande wegmarkeringen
 -  Geplande wegmarkeringen
 -  Te verwijderen wegmarkeringen
- ### Straatmeubilair
-  Geplande ploibaken
- ### Snelheidsremmers
-  Rijbaanversmalling gepland 2,4m x 0,8m
- ### Overige
-  Ander gepland dossier (ter uitvoering bij DWBW)
 -  Werfzone - Toplaagvernieuwing
 -  Hoort ook bij dit dossier
 -  Ontwerp TAP

Alle zone 30-symbolen én BUS-markeringen aanbrengen op 1m van de boordsteen

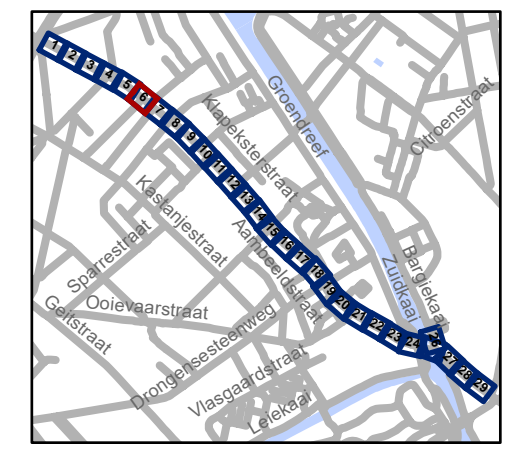


gent: Mobiliteitsbedrijf stad Gent
Verkeerstechnische taken

Bevrijdingslaan Toplaagvernieuwing

Dossiernummer P-680599


| DATUM | SCHAAL | PLAN | P FORMAAT |
|------------|--------|------|-----------|
| 10/03/2025 | 1/200 | 6/29 | A3 |

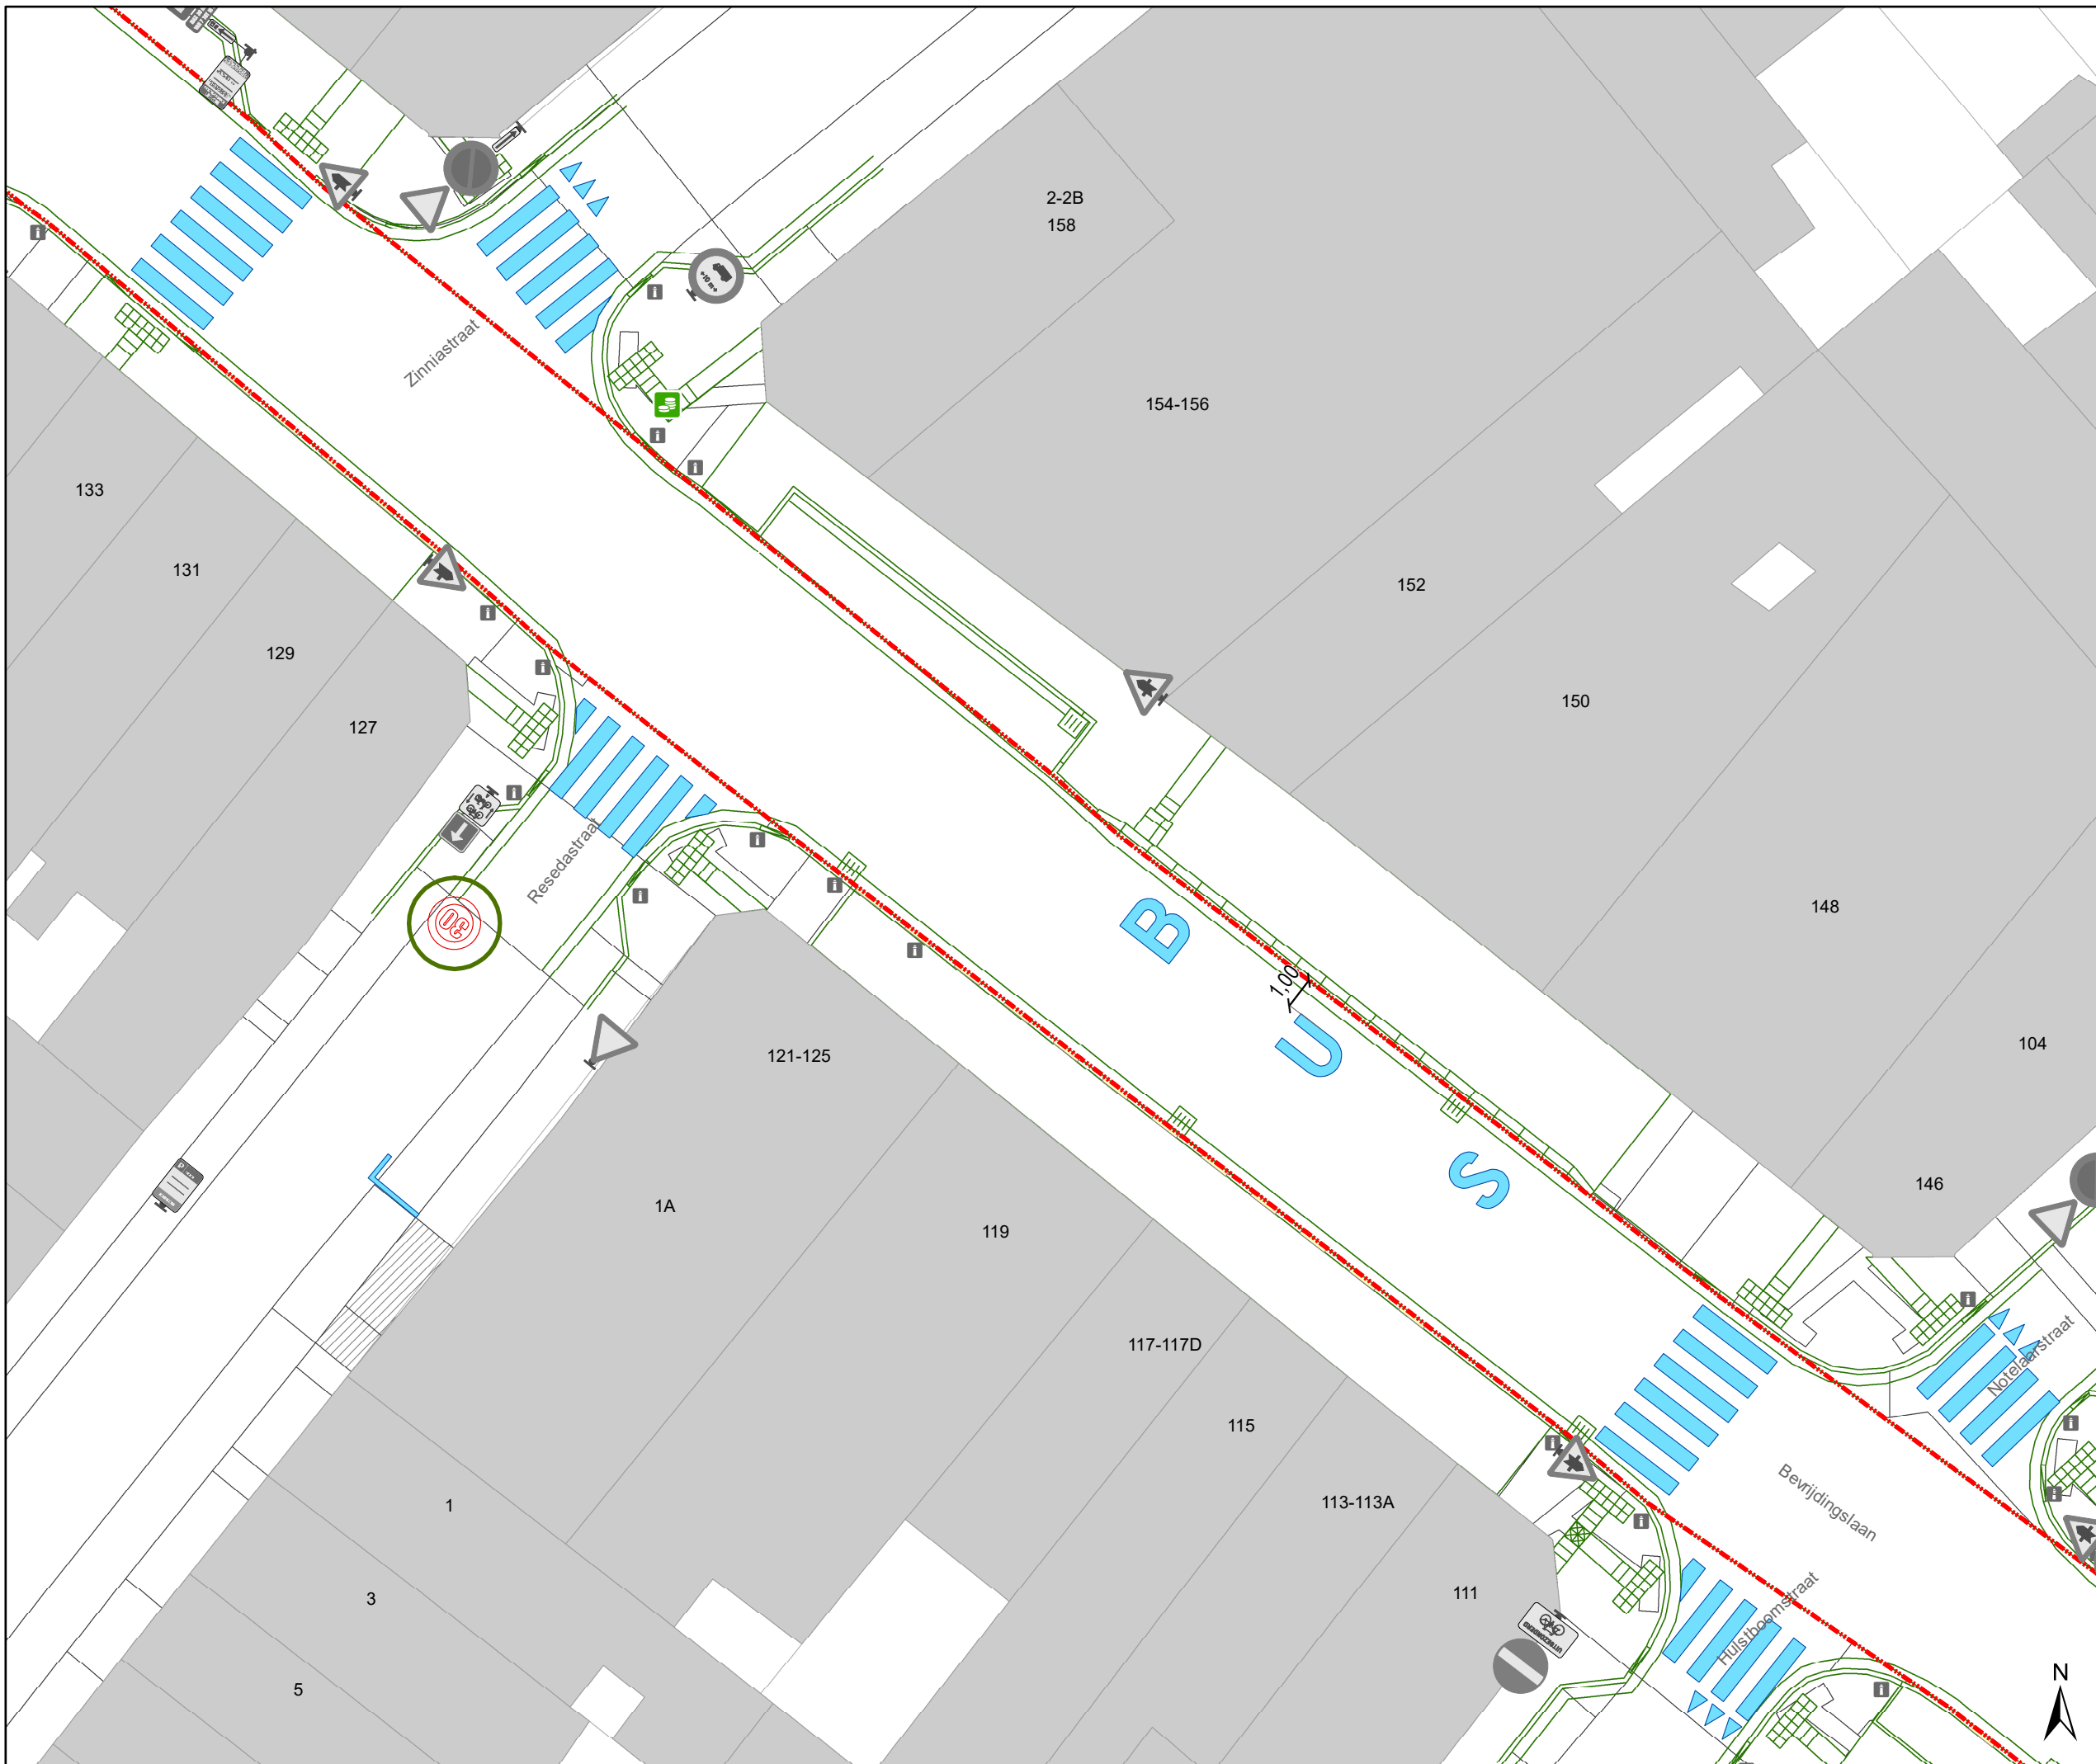


Legende

-  Bestaande verkeersborden
-  Geplande verkeersborden
-  Te verwijderen verkeersborden
-  Bestaande wegmarkeringen
-  Geplande wegmarkeringen
-  Te verwijderen wegmarkeringen

Straatmeubilair

-  Geplande plooi-baken


Snelheidsremmers

-  Rijbaanversmalling gepland 2,4m x 0,8m

Overige

-  Ander gepland dossier (ter uitvoering bij DWBW)
-  Werfzone - Toplaagvernieuwing
-  Hoort ook bij dit dossier
-  Ontwerp TAP

Alle zone 30-symbolen én BUS-markeringen aanbrengen op 1m van de boordsteen

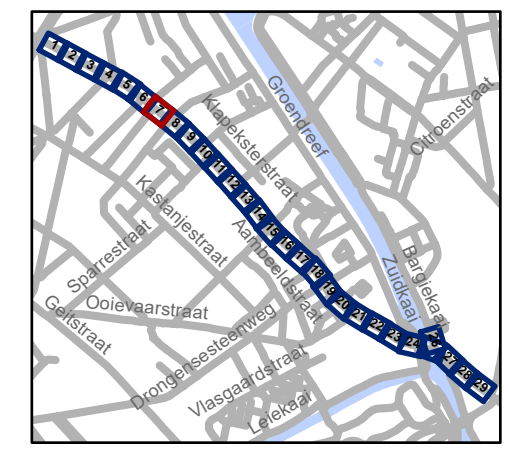


gent: Mobiliteitsbedrijf stad Gent
Verkeerstechnische taken

Bevrijdingslaan Toplaagvernieuwing

Dossiernummer P-680599

| DATUM | SCHAAL | PLAN | P FORMAAT |
|------------|--------|------|-----------|
| 10/03/2025 | 1/200 | 7/29 | A3 |

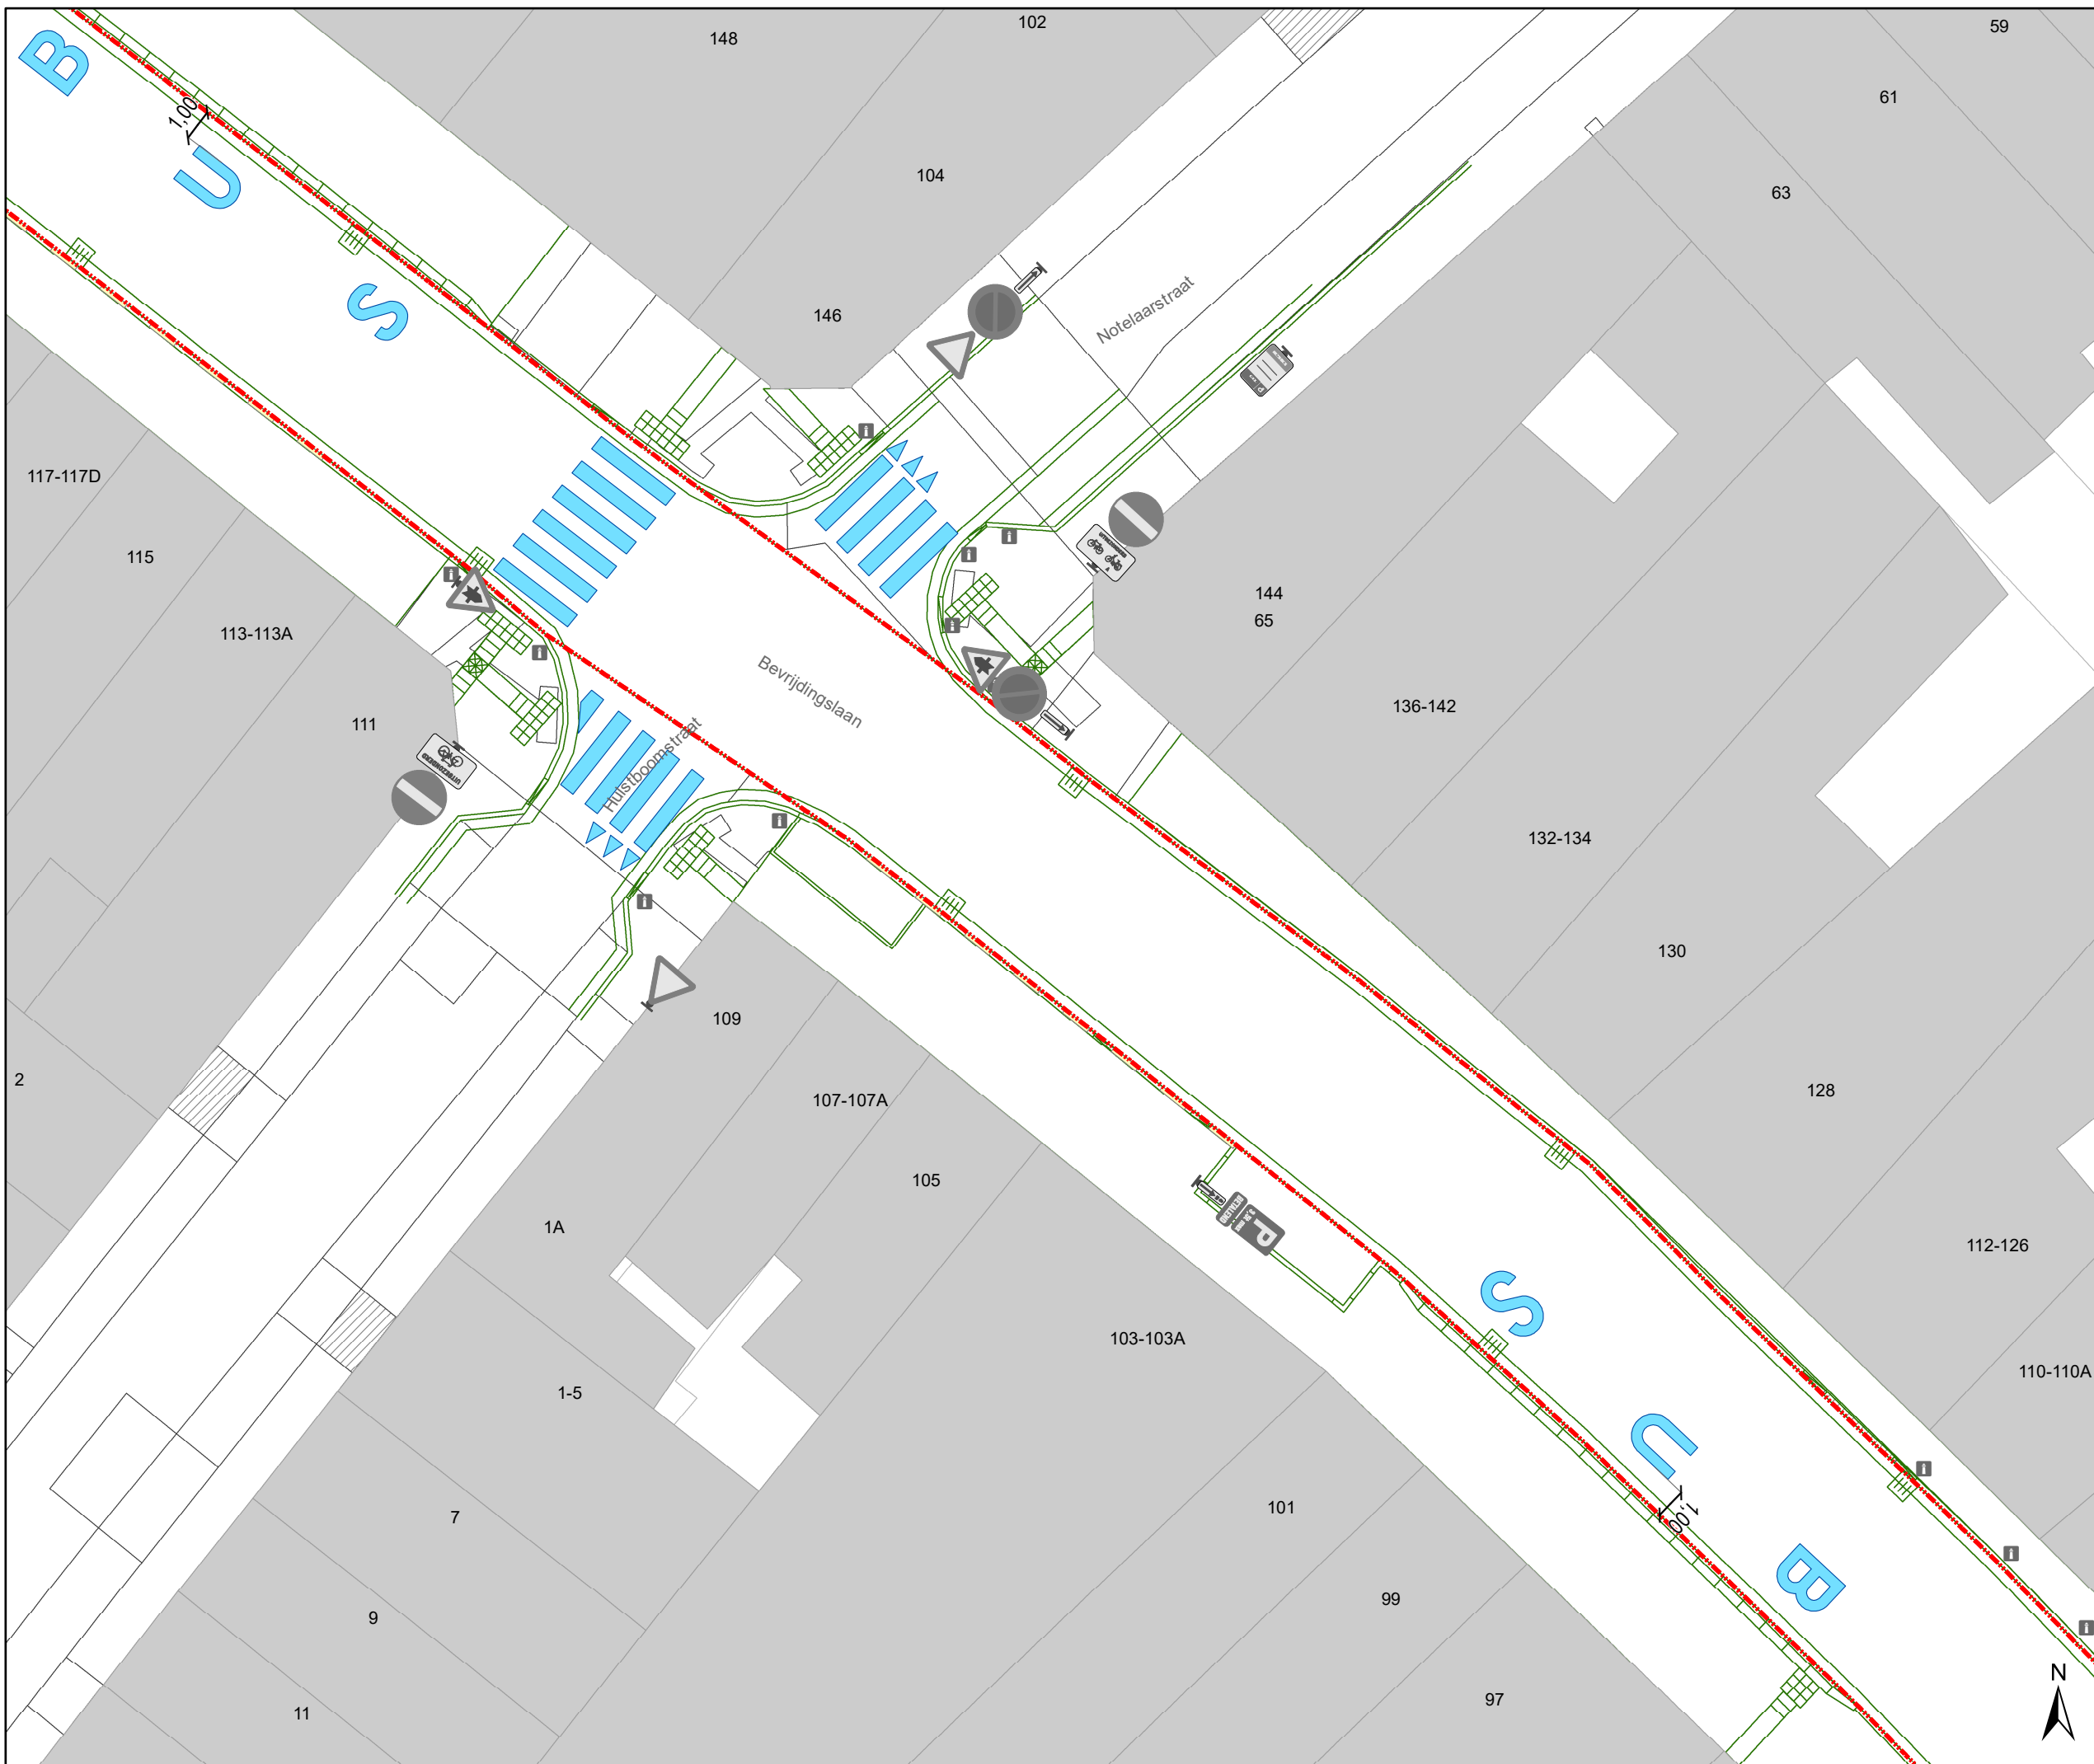

Legende

- Bestaande verkeersborden
- Geplande verkeersborden
- Te verwijderen verkeersborden
- Bestaande wegmarkeringen
- Geplande wegmarkeringen
- Te verwijderen wegmarkeringen

Straatmeubilair

- Geplande plooi-baken


Snelheidsremmers

- Rijbaanversmalling gepland 2,4m x 0,8m

Overige

- Ander gepland dossier (ter uitvoering bij DWBW)
- Werfzone - Toplaagvernieuwing
- Hoort ook bij dit dossier
- Ontwerp TAP

Alle zone 30-symbolen én BUS-markeringen aanbrengen op 1m van de boordsteen

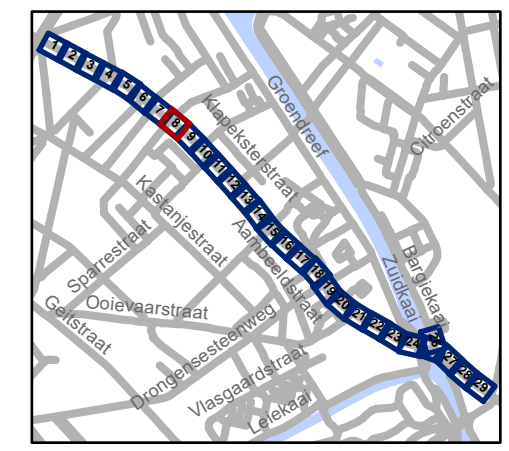


gent: Mobiliteitsbedrijf stad Gent
Verkeerstechnische taken

**Bevrijdingslaan
Toplaagvernieuwing**

Dossiernummer P-680599

| DATUM | SCHAAL | PLAN | P FORMAAT |
|------------|--------|------|-----------|
| 10/03/2025 | 1/200 | 8/29 | A3 |

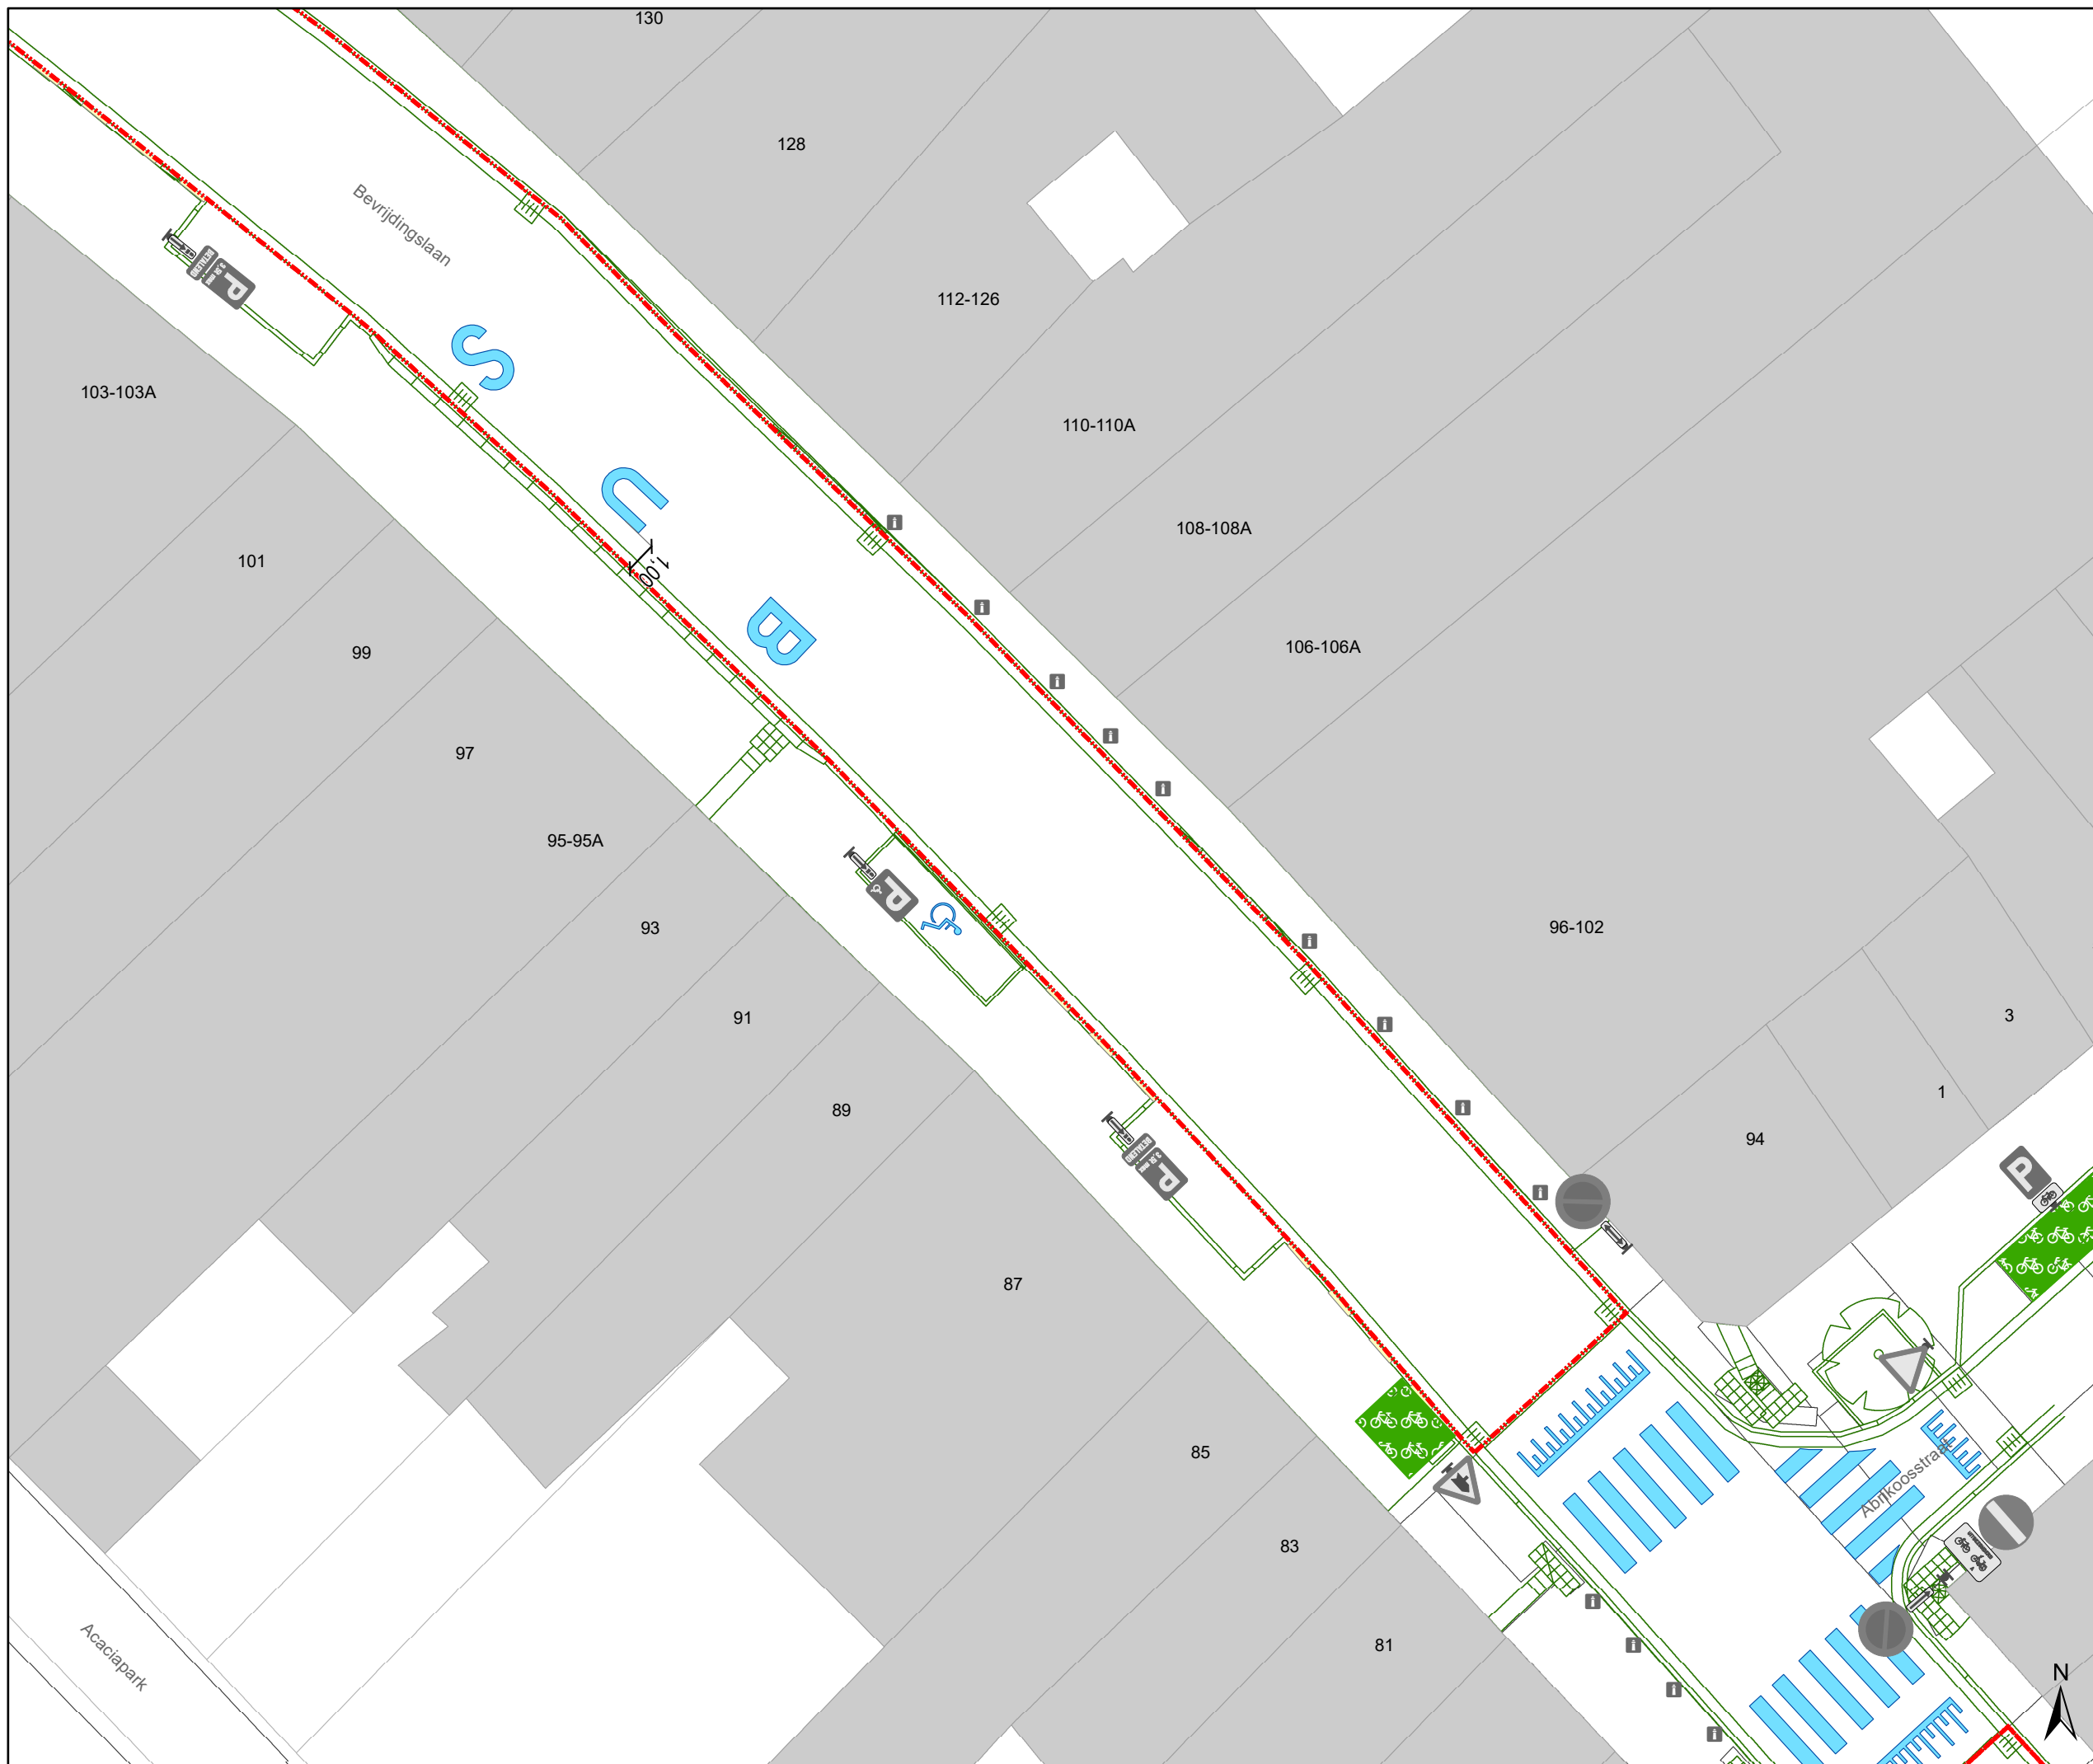

Legende

- Bestaande verkeersborden
- Geplande verkeersborden
- Te verwijderen verkeersborden
- Bestaande wegmarkeringen
- Geplande wegmarkeringen
- Te verwijderen wegmarkeringen

Straatmeubilair

- Geplande plooi-baken


Snelheidsremmers

- Rijbaanversmalling gepland 2,4m x 0,8m

Overige

- Ander gepland dossier (ter uitvoering bij DWBW)
- Werfzone - Toplaagvernieuwing
- Hoort ook bij dit dossier
- Ontwerp TAP

Alle zone 30-symbolen én BUS-markeringen aanbrengen op 1m van de boordsteen

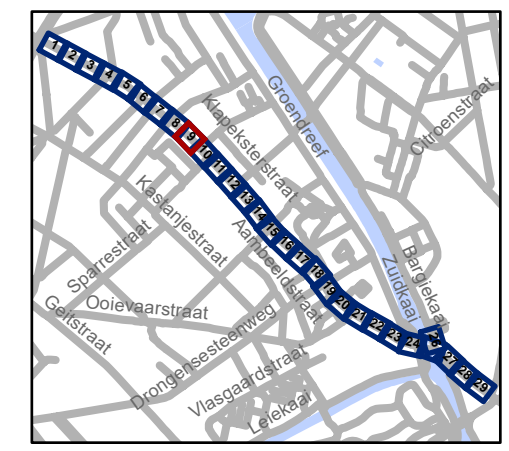


gent: Mobiliteitsbedrijf stad Gent
Verkeerstechnische taken

Bevrijdingslaan Toplaagvernieuwing

Dossiernummer P-680599

| DATUM | SCHAAL | PLAN | P FORMAAT |
|------------|--------|------|-----------|
| 10/03/2025 | 1/200 | 9/29 | A3 |

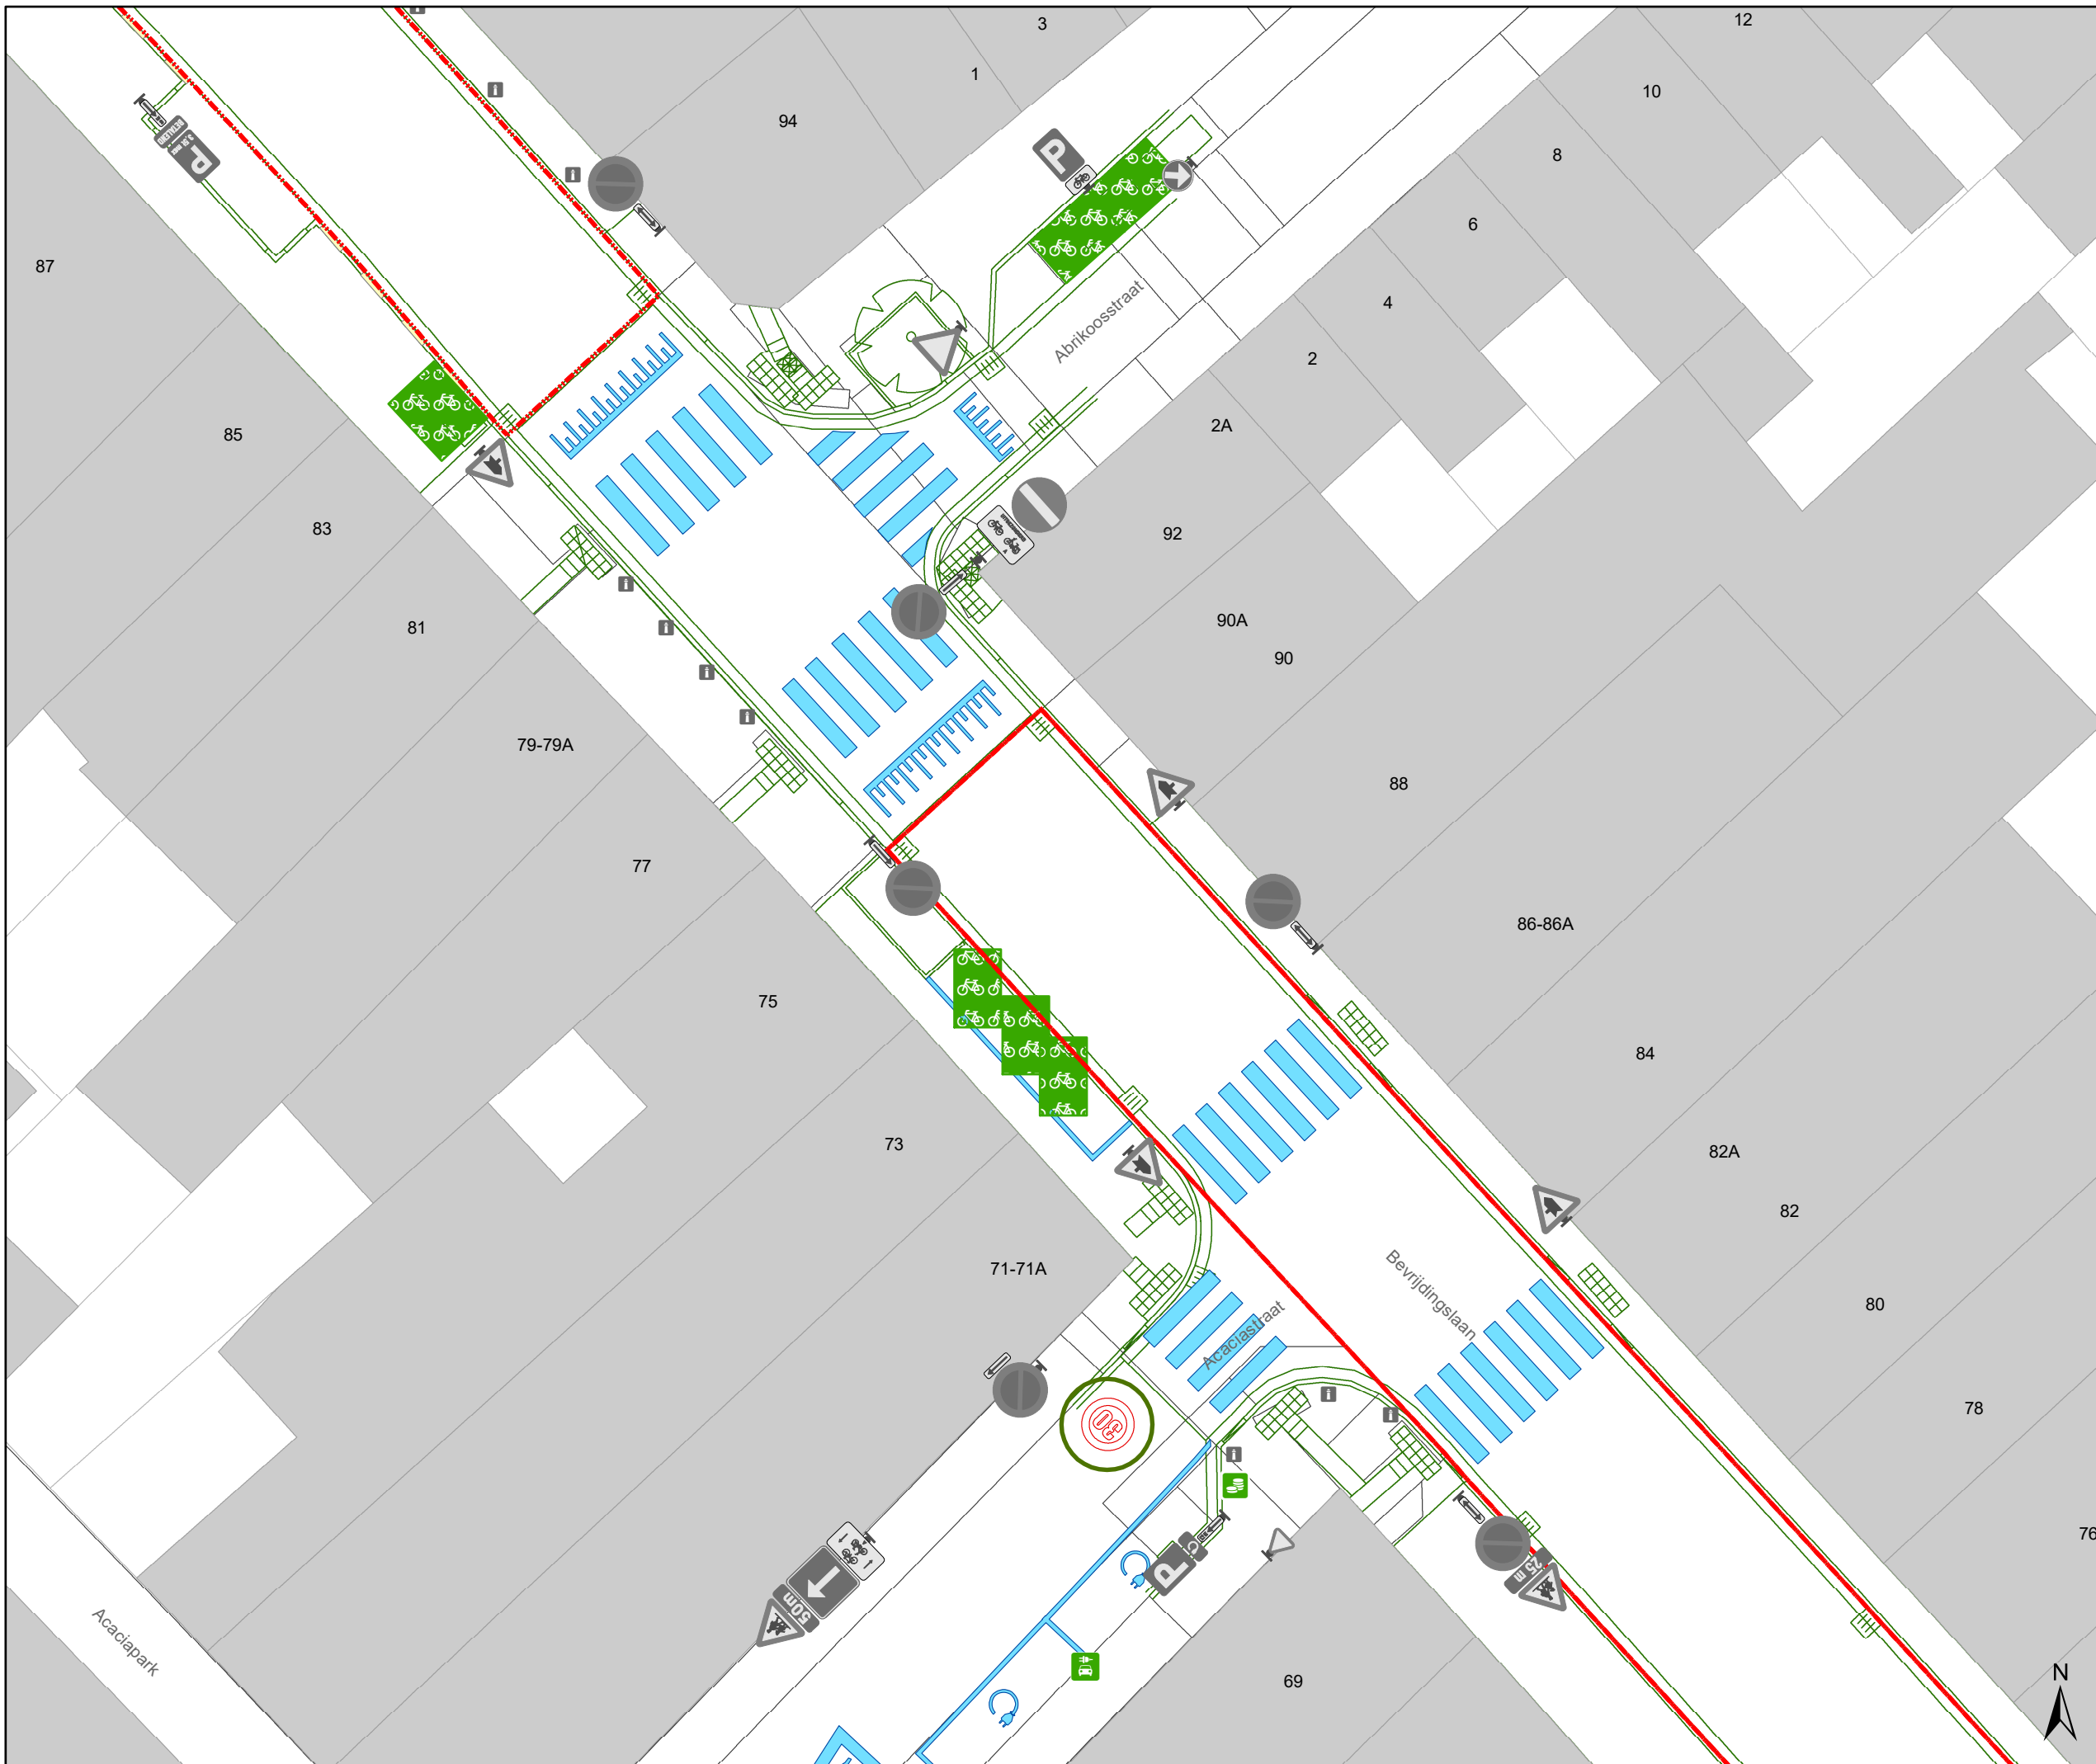


- ### Legende
- Bestaande verkeersborden
 - Geplande verkeersborden
 - Te verwijderen verkeersborden
 - Bestaande wegmarkeringen
 - Geplande wegmarkeringen
 - Te verwijderen wegmarkeringen

- ### Straatmeubilair
- Geplande plooi-baken

- ### Snelheidsremmers
- Rijbaanversmalling gepland 2,4m x 0,8m

- ### Overige
- Ander gepland dossier (ter uitvoering bij DWBW)
 - Werfzone - Toplaagvernieuwing
 - Hoort ook bij dit dossier
 - Ontwerp TAP

Alle zone 30-symbolen én BUS-markeringen aanbrengen op 1m van de bordsteen

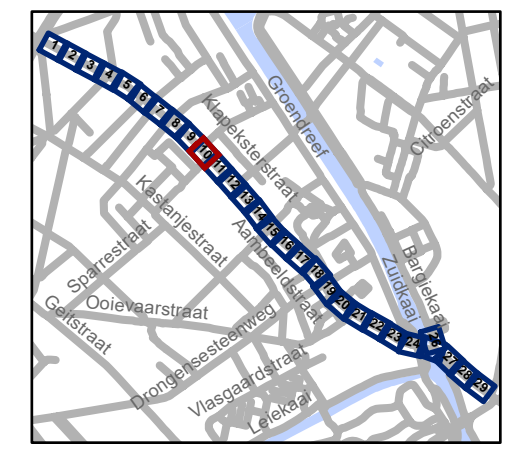


gent: Mobiliteitsbedrijf stad Gent
Verkeerstechnische taken

Bevrijdingslaan Toplaagvernieuwing

Dossiernummer P-680599

| DATUM | SCHAAL | PLAN | P FORMAAT |
|------------|--------|-------|-----------|
| 10/03/2025 | 1/200 | 10/29 | A3 |

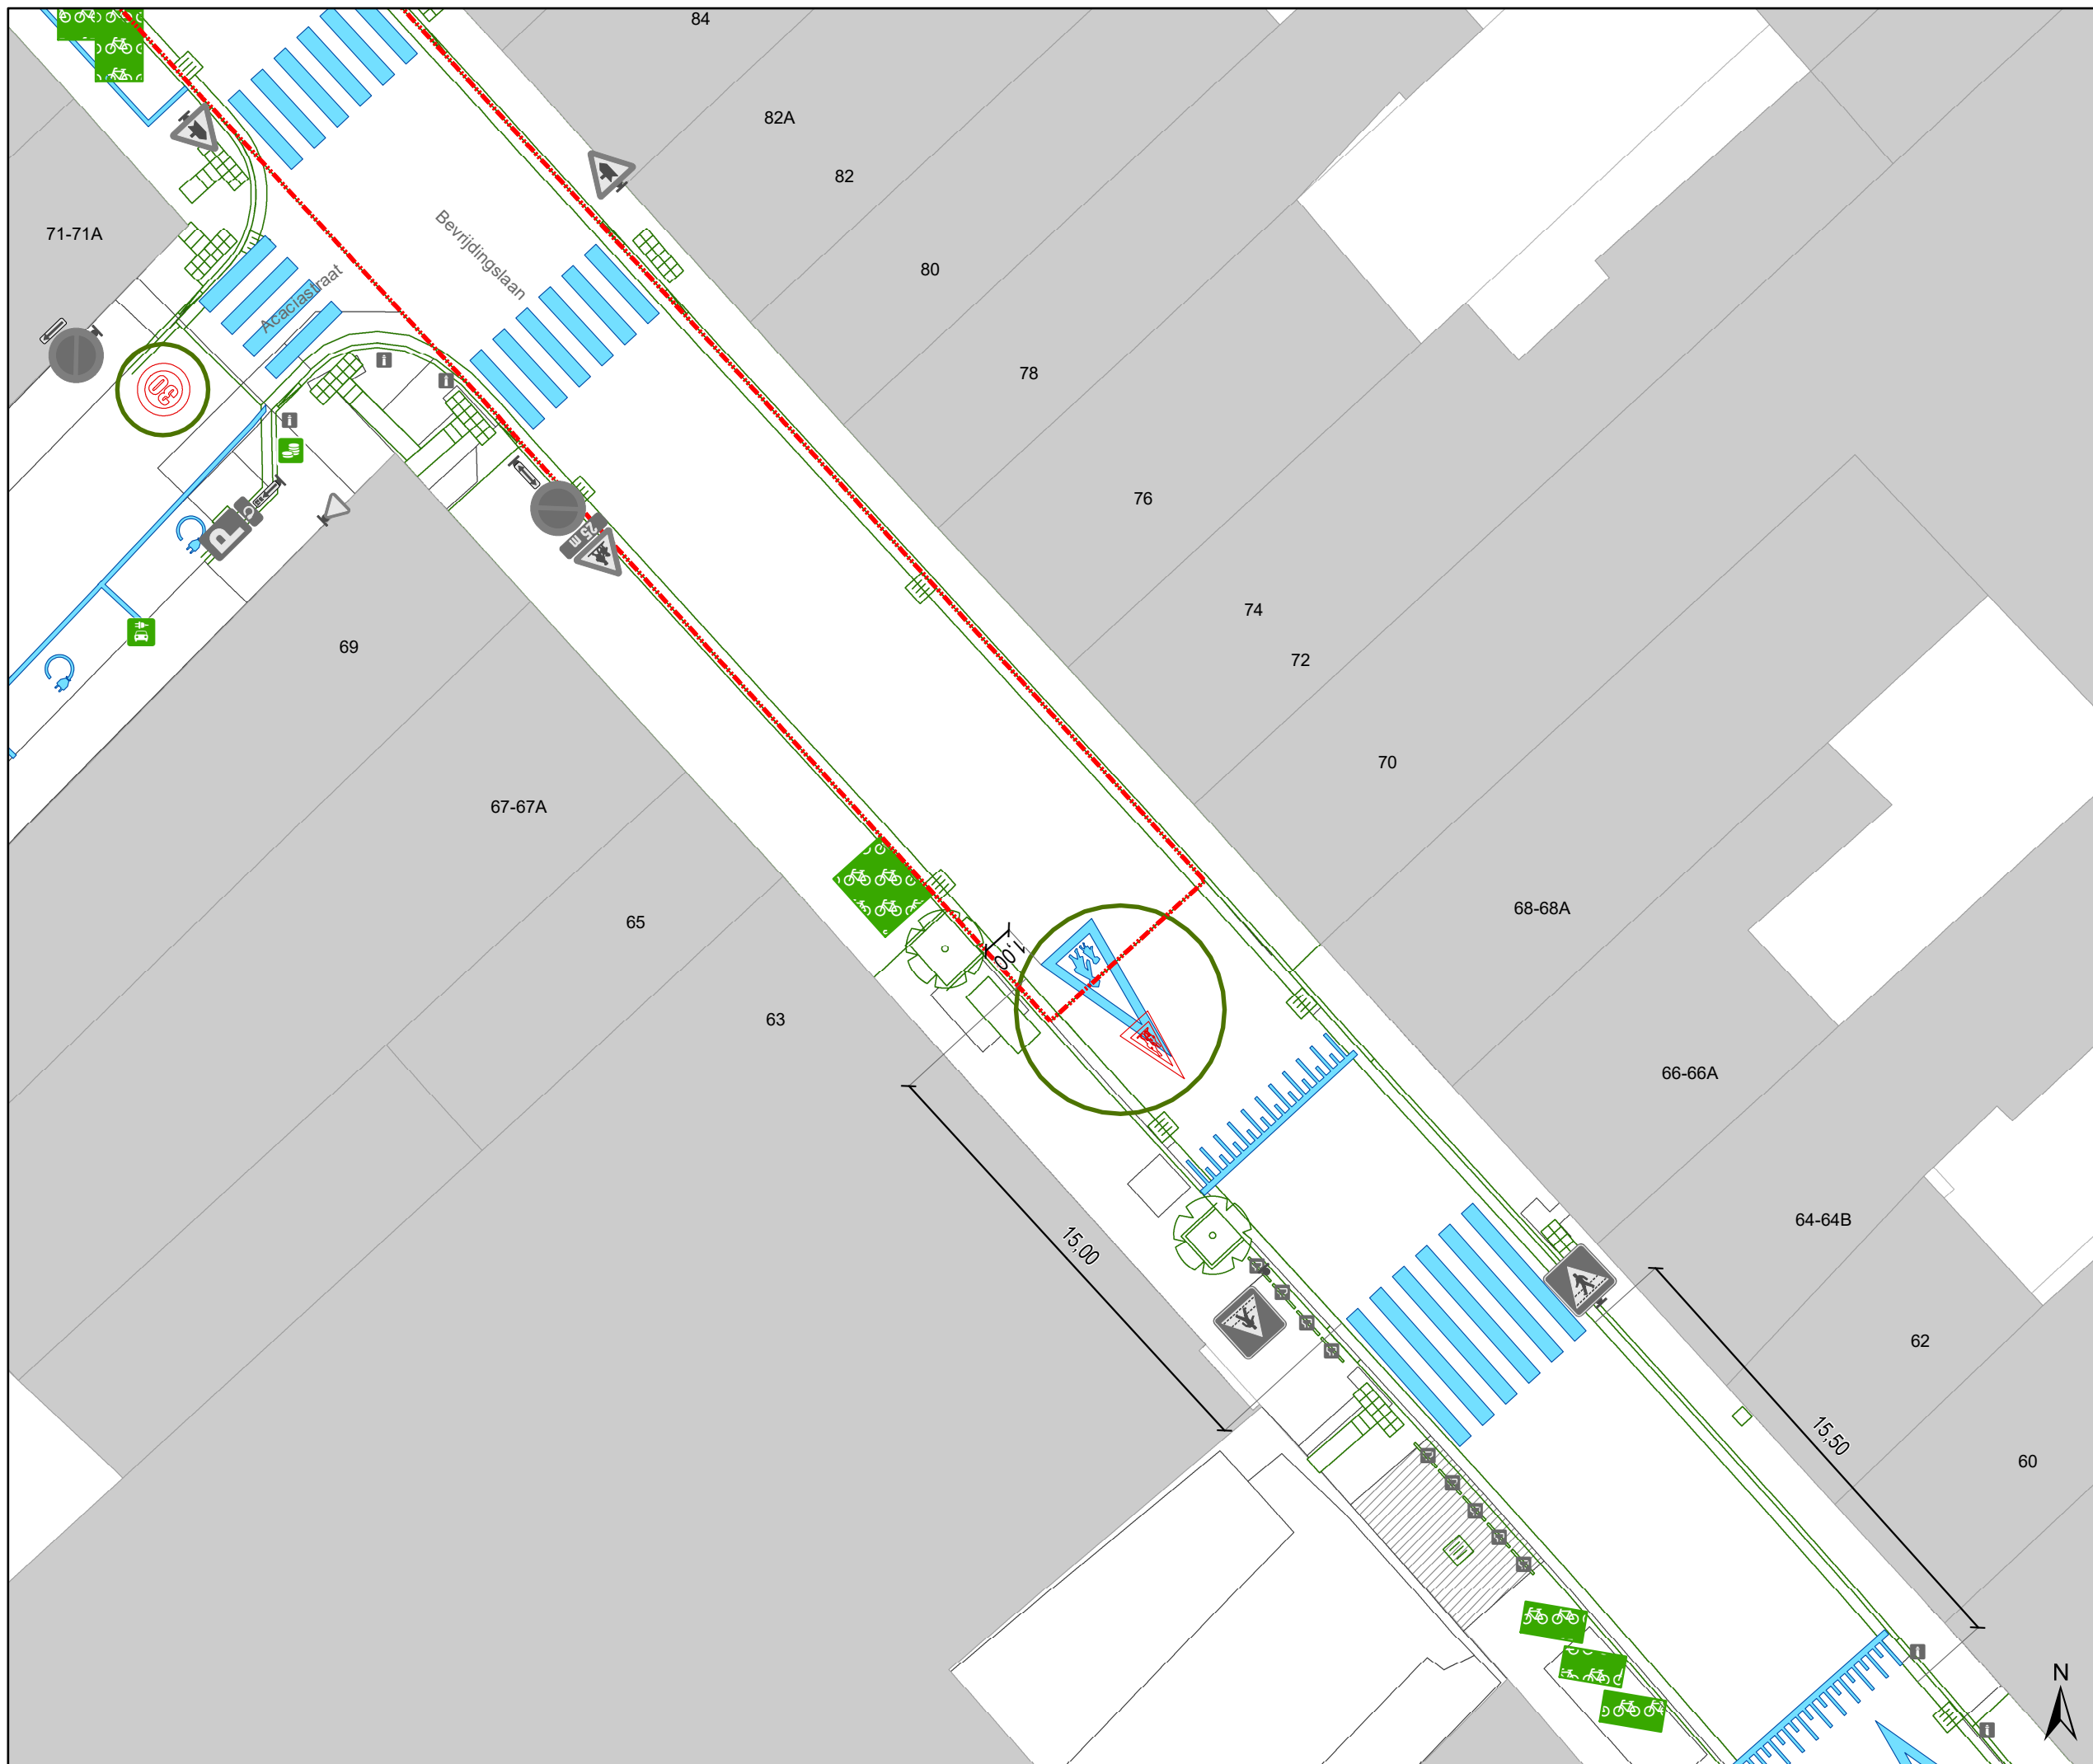

Legende

- Bestaande verkeersborden
- Geplande verkeersborden
- Te verwijderen verkeersborden
- Bestaande wegmarkeringen
- Geplande wegmarkeringen
- Te verwijderen wegmarkeringen

Straatmeubilair

- Geplande plooi-baken


Snelheidsremmers

- Rijbaanversmalling gepland 2,4m x 0,8m

Overige

- Ander gepland dossier (ter uitvoering bij DWBW)
- Werfzone - Toplaagvernieuwing
- Hoort ook bij dit dossier
- Ontwerp TAP

Alle zone 30-symbolen én BUS-markeringen aanbrengen op 1m van de boordsteen

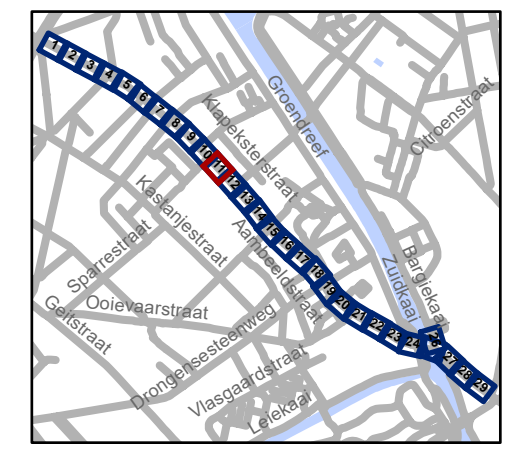


gent: Mobiliteitsbedrijf stad Gent
Verkeerstechnische taken

**Bevriddingslaan
Toplaagvernieuwing**


Dossiernummer P-680599

| DATUM | SCHAAL | PLAN | P FORMAAT |
|------------|--------|-------|-----------|
| 10/03/2025 | 1/200 | 11/29 | A3 |

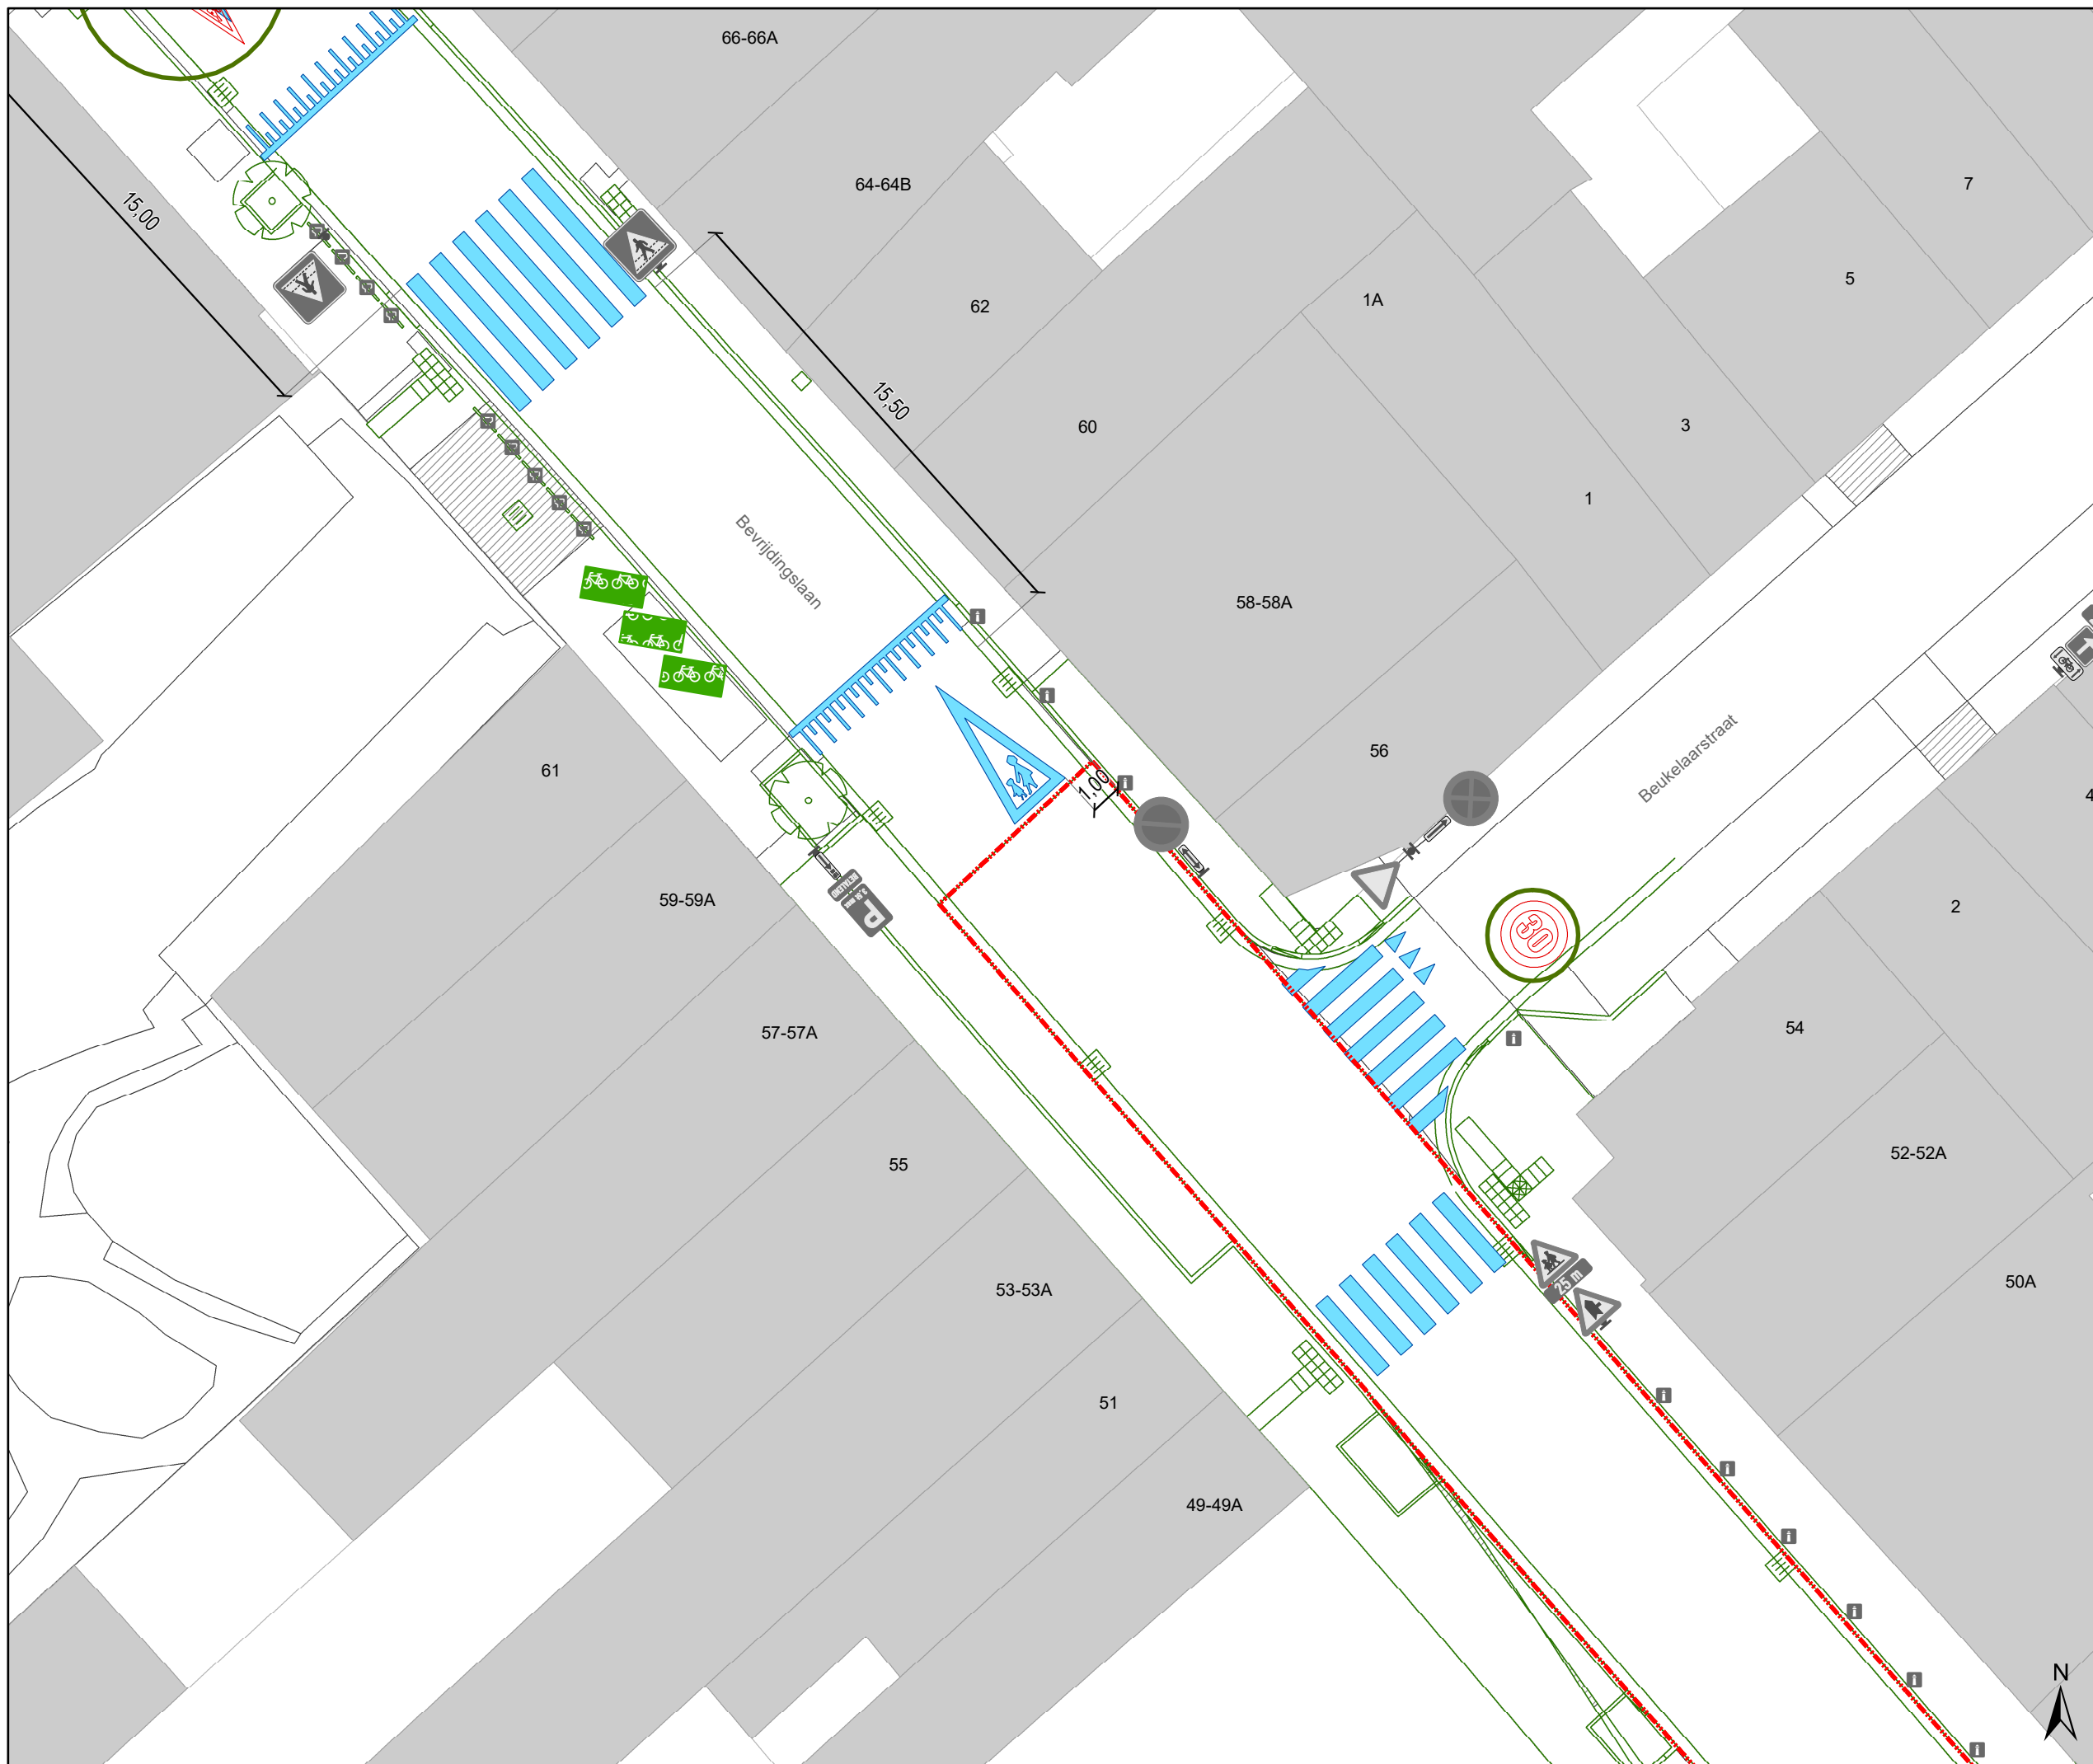

- ### Legende
- Bestaande verkeersborden
 - Geplande verkeersborden
 - Te verwijderen verkeersborden
 - Bestaande wegmarkeringen
 - Geplande wegmarkeringen
 - Te verwijderen wegmarkeringen
- ### Straatmeubilair
- Geplande plooi bakken
- ### Snelheidsremmers
- Rijbaanversmalling gepland 2,4m x 0,8m
- ### Overige
- Ander gepland dossier (ter uitvoering bij DWBW)
 - Werfzone - Toplaagvernieuwing
 - Hoort ook bij dit dossier
 - Ontwerp TAP

Alle zone 30-symbolen én BUS-markeringen aanbrengen op 1m van de boordsteen

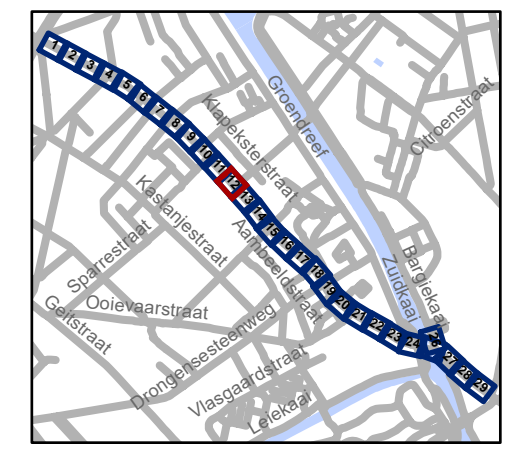


gent: Mobiliteitsbedrijf stad Gent
Verkeerstechnische taken

Bevrijdingslaan Toplaagvernieuwing

Dossiernummer P-680599

| DATUM | SCHAAL | PLAN | P FORMAAT |
|------------|--------|-------|-----------|
| 10/03/2025 | 1/200 | 12/29 | A3 |

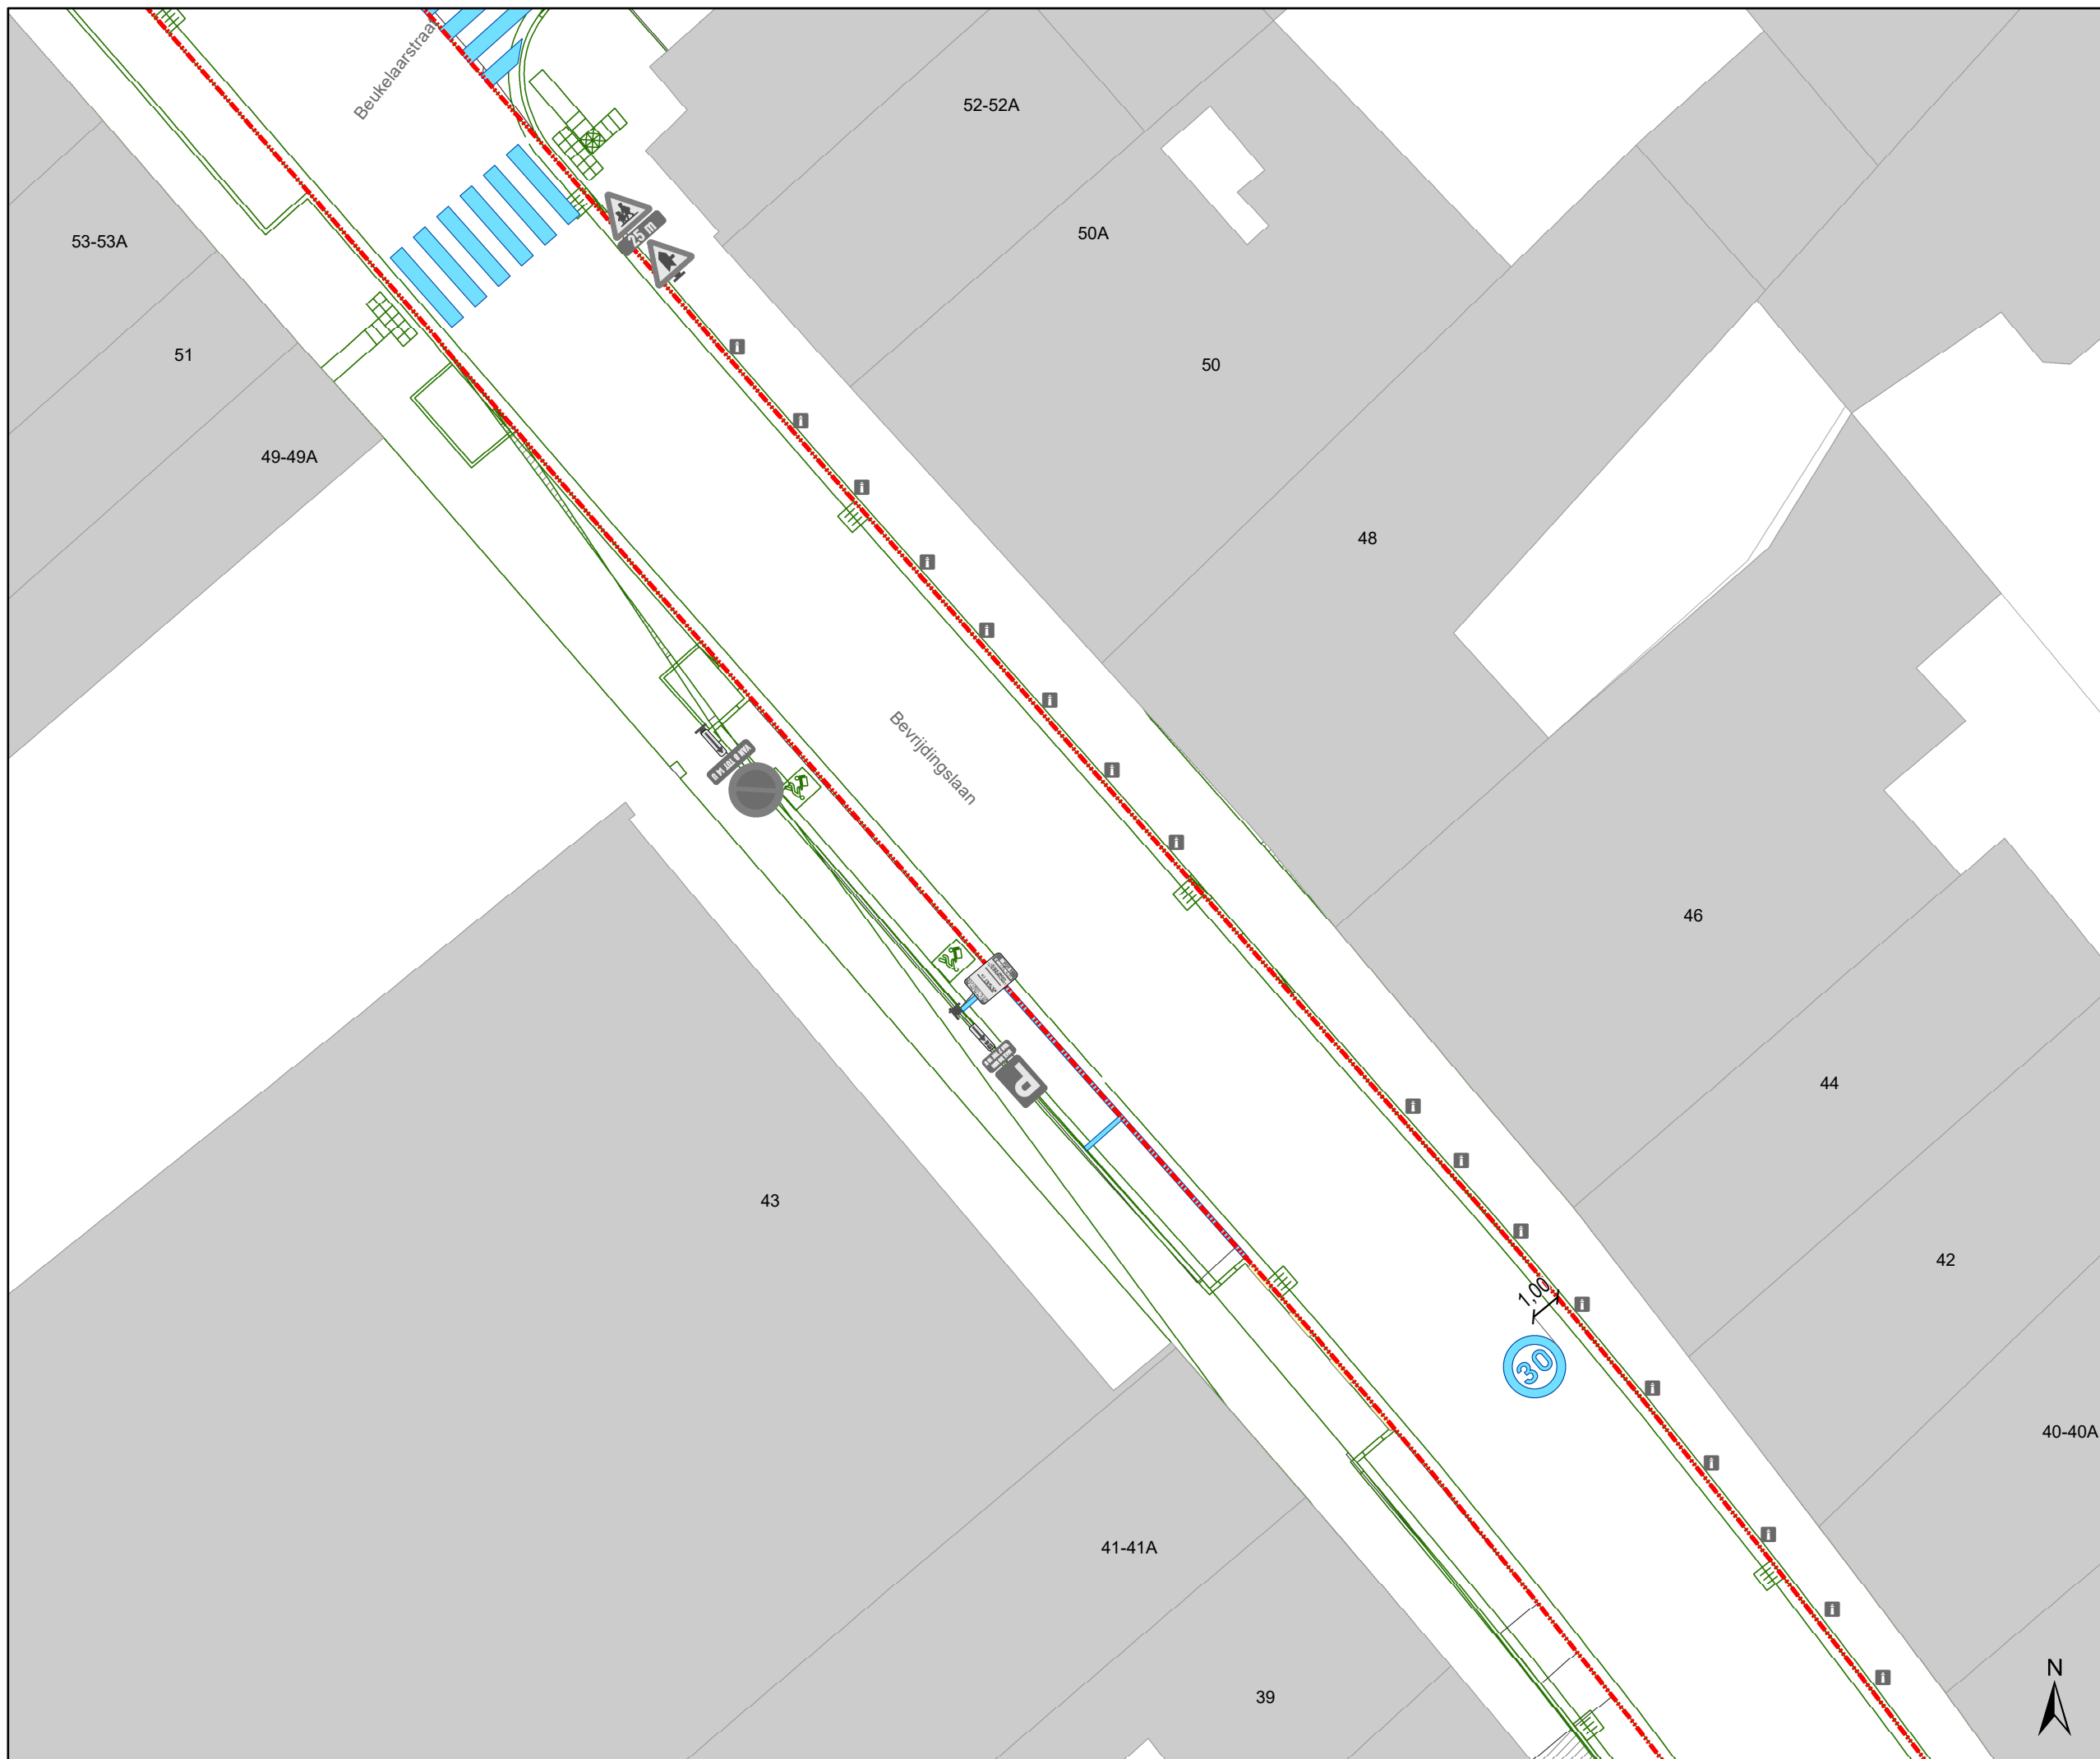

Legende

- Bestaande verkeersborden
- Geplande verkeersborden
- Te verwijderen verkeersborden
- Bestaande wegmarkeringen
- Geplande wegmarkeringen
- Te verwijderen wegmarkeringen

Straatmeubilair

- Geplande ploobakken


Snelheidsremmers

- Rijbaanversmalling gepland 2,4m x 0,8m

Overige

- Ander gepland dossier (ter uitvoering bij DWBW)
- Werfzone - Toplaagvernieuwing
- Hoort ook bij dit dossier
- Ontwerp TAP

Alle zone 30-symbolen én BUS-markeringen aanbrengen op 1m van de boordsteen

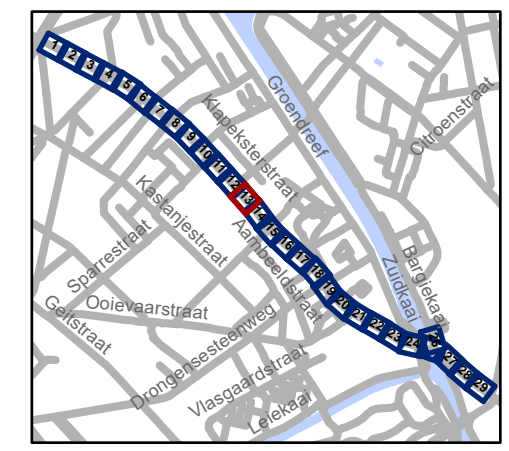


gent: Mobiliteitsbedrijf stad Gent
Verkeerstechnische taken

Bevrjdingslaan Toplaagvernieuwing

Dossiernummer P-680599

| DATUM | SCHAAL | PLAN | P FORMAAT |
|------------|--------|-------|-----------|
| 10/03/2025 | 1/200 | 13/29 | A3 |



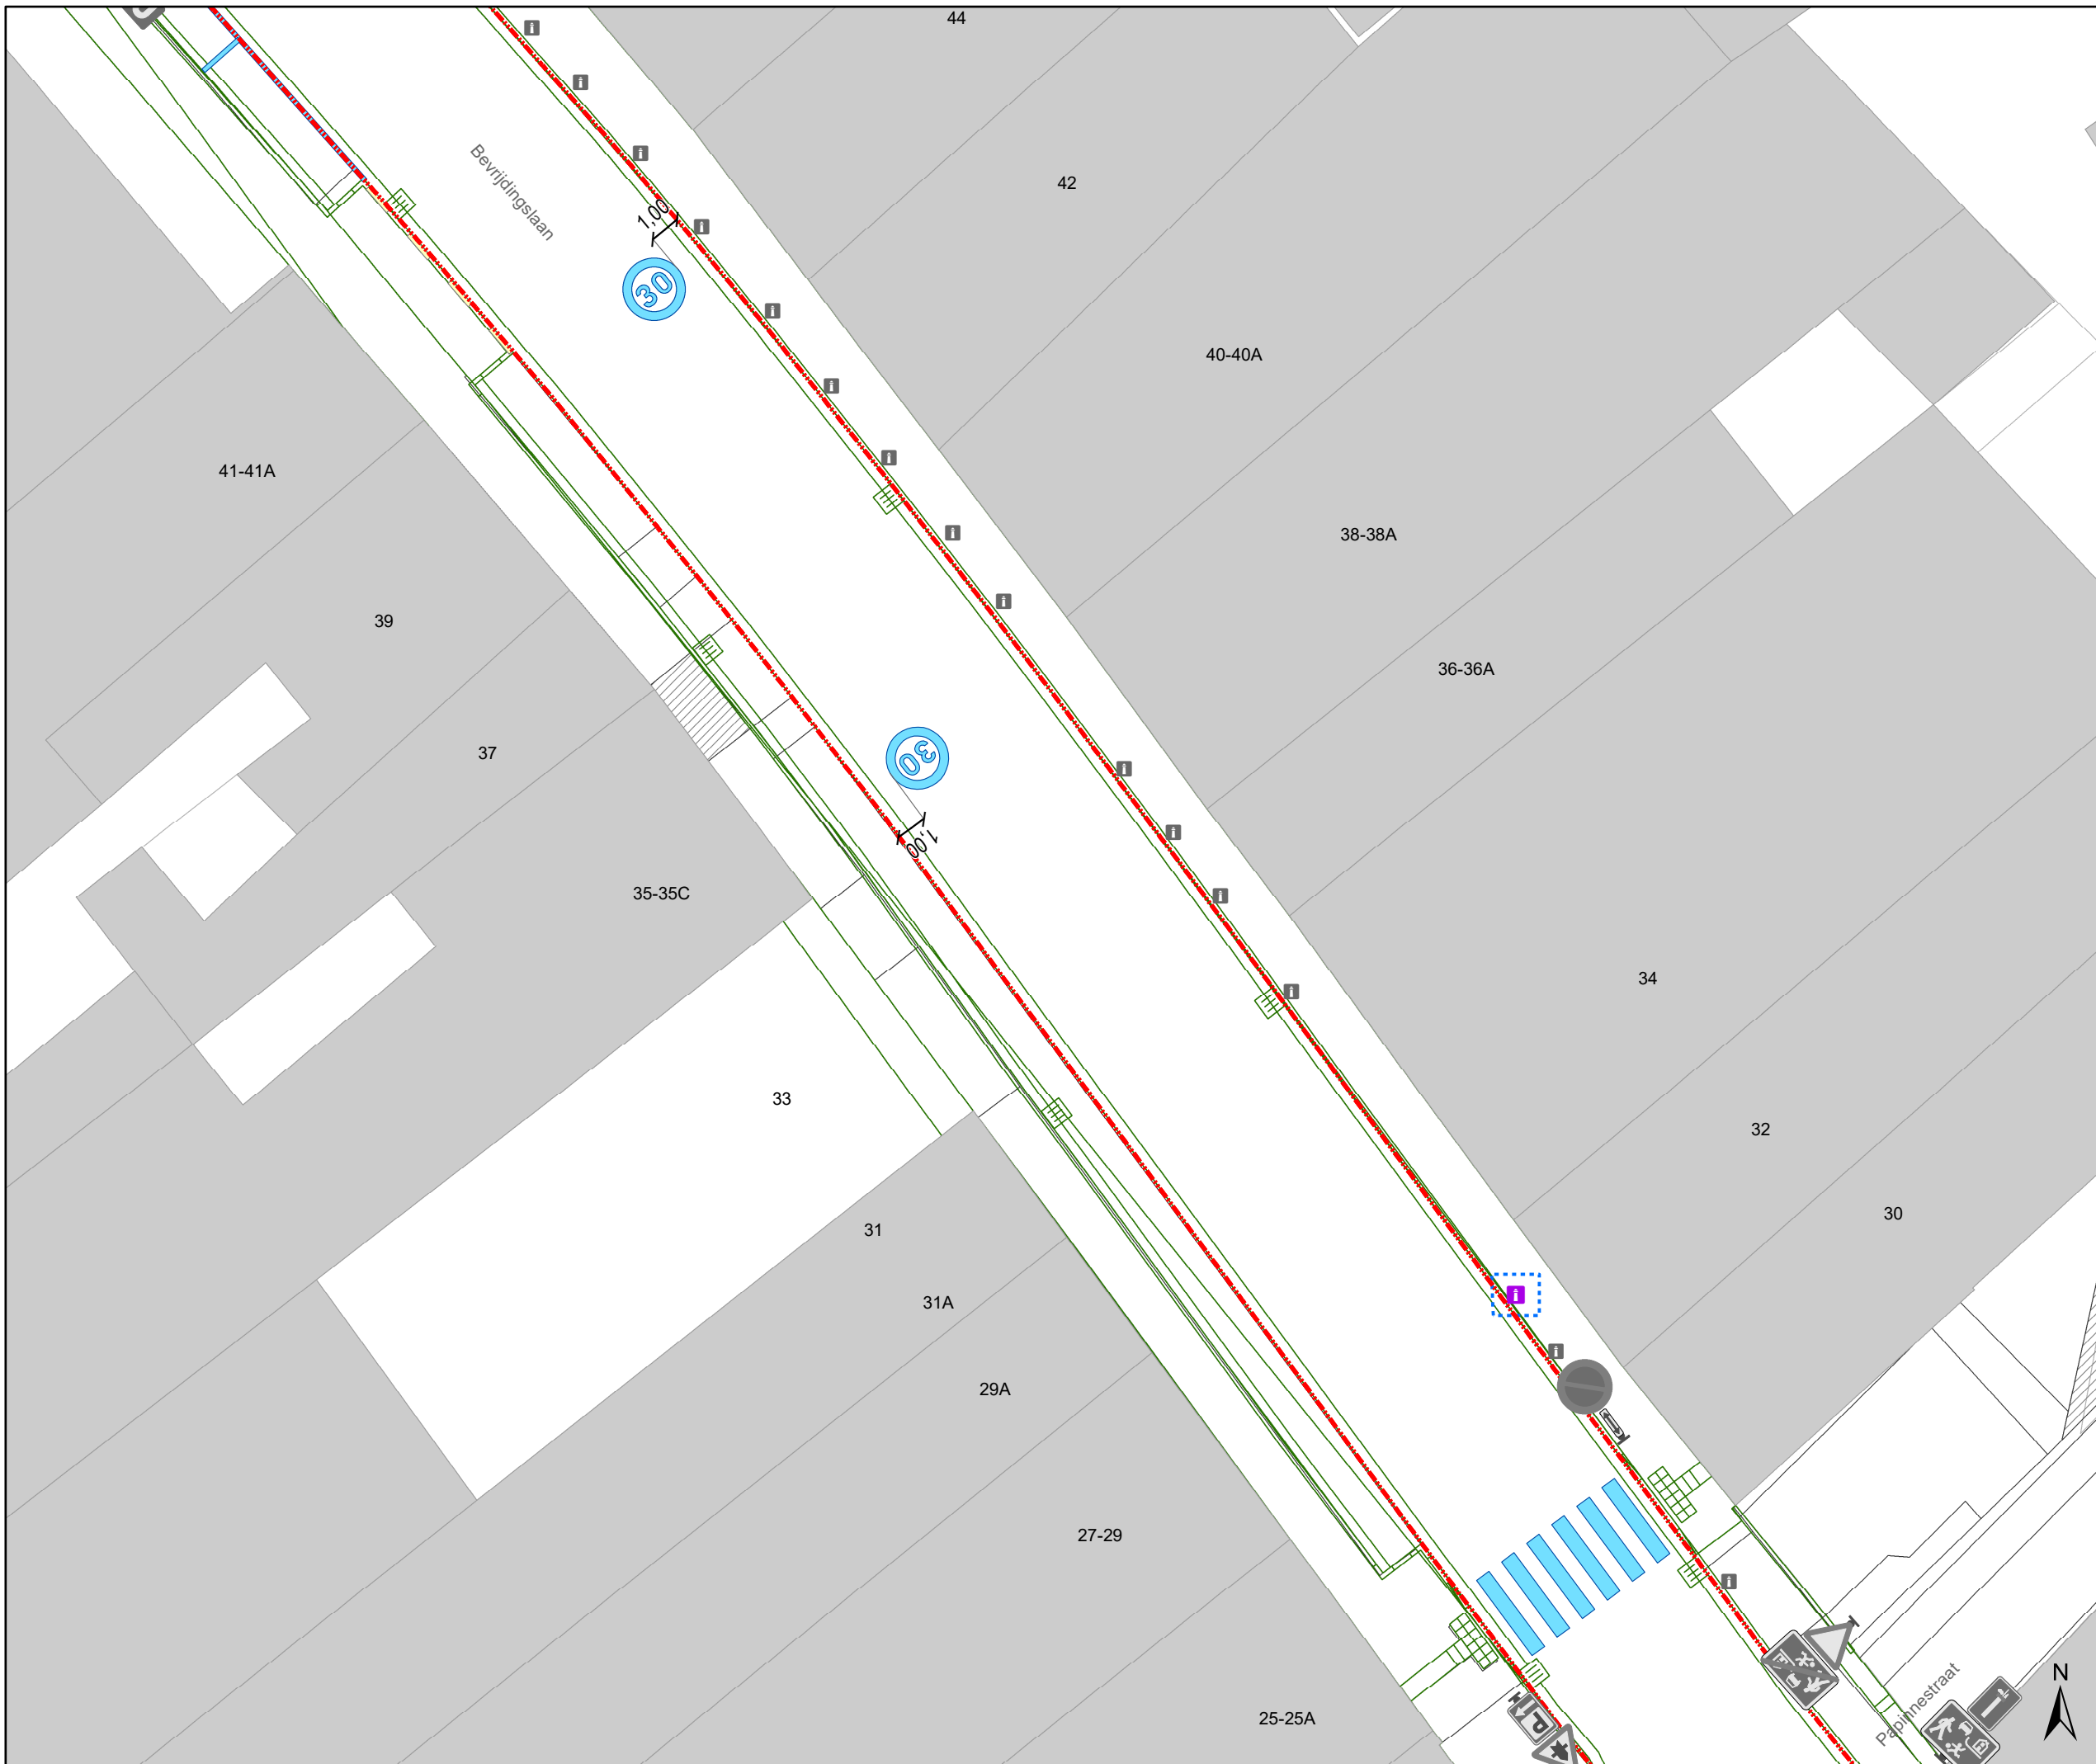



Legende

-  Bestaande verkeersborden
-  Geplande verkeersborden
-  Te verwijderen verkeersborden
-  Bestaande wegmarkeringen
-  Geplande wegmarkeringen
-  Te verwijderen wegmarkeringen





Straatmeubilair

-  Geplande ploobaken


Snelheidsremmers

-  Rijbaanversmalling gepland 2,4m x 0,8m

Overige

-  Ander gepland dossier (ter uitvoering bij DWBW)
-  Werfzone - Toplaagvernieuwing
-  Hoort ook bij dit dossier
-  Ontwerp TAP

Alle zone 30-symbolen én BUS-markeringen aanbrengen op 1m van de boordsteen

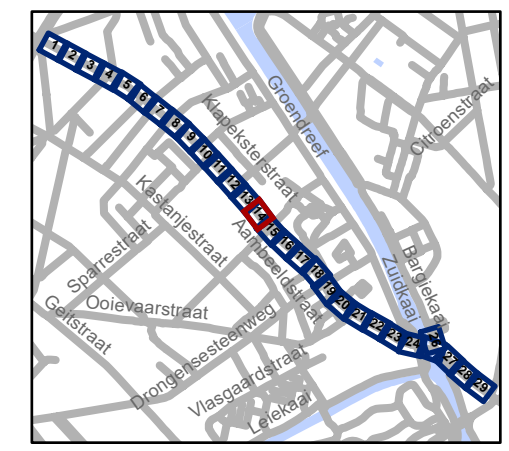


gent: Mobiliteitsbedrijf stad Gent
Verkeerstechnische taken

**Bevrijdingslaan
Toplaagvernieuwing**

Dossiernummer P-680599

| DATUM | SCHAAL | PLAN | P FORMAAT |
|------------|--------|-------|-----------|
| 10/03/2025 | 1/200 | 14/29 | A3 |

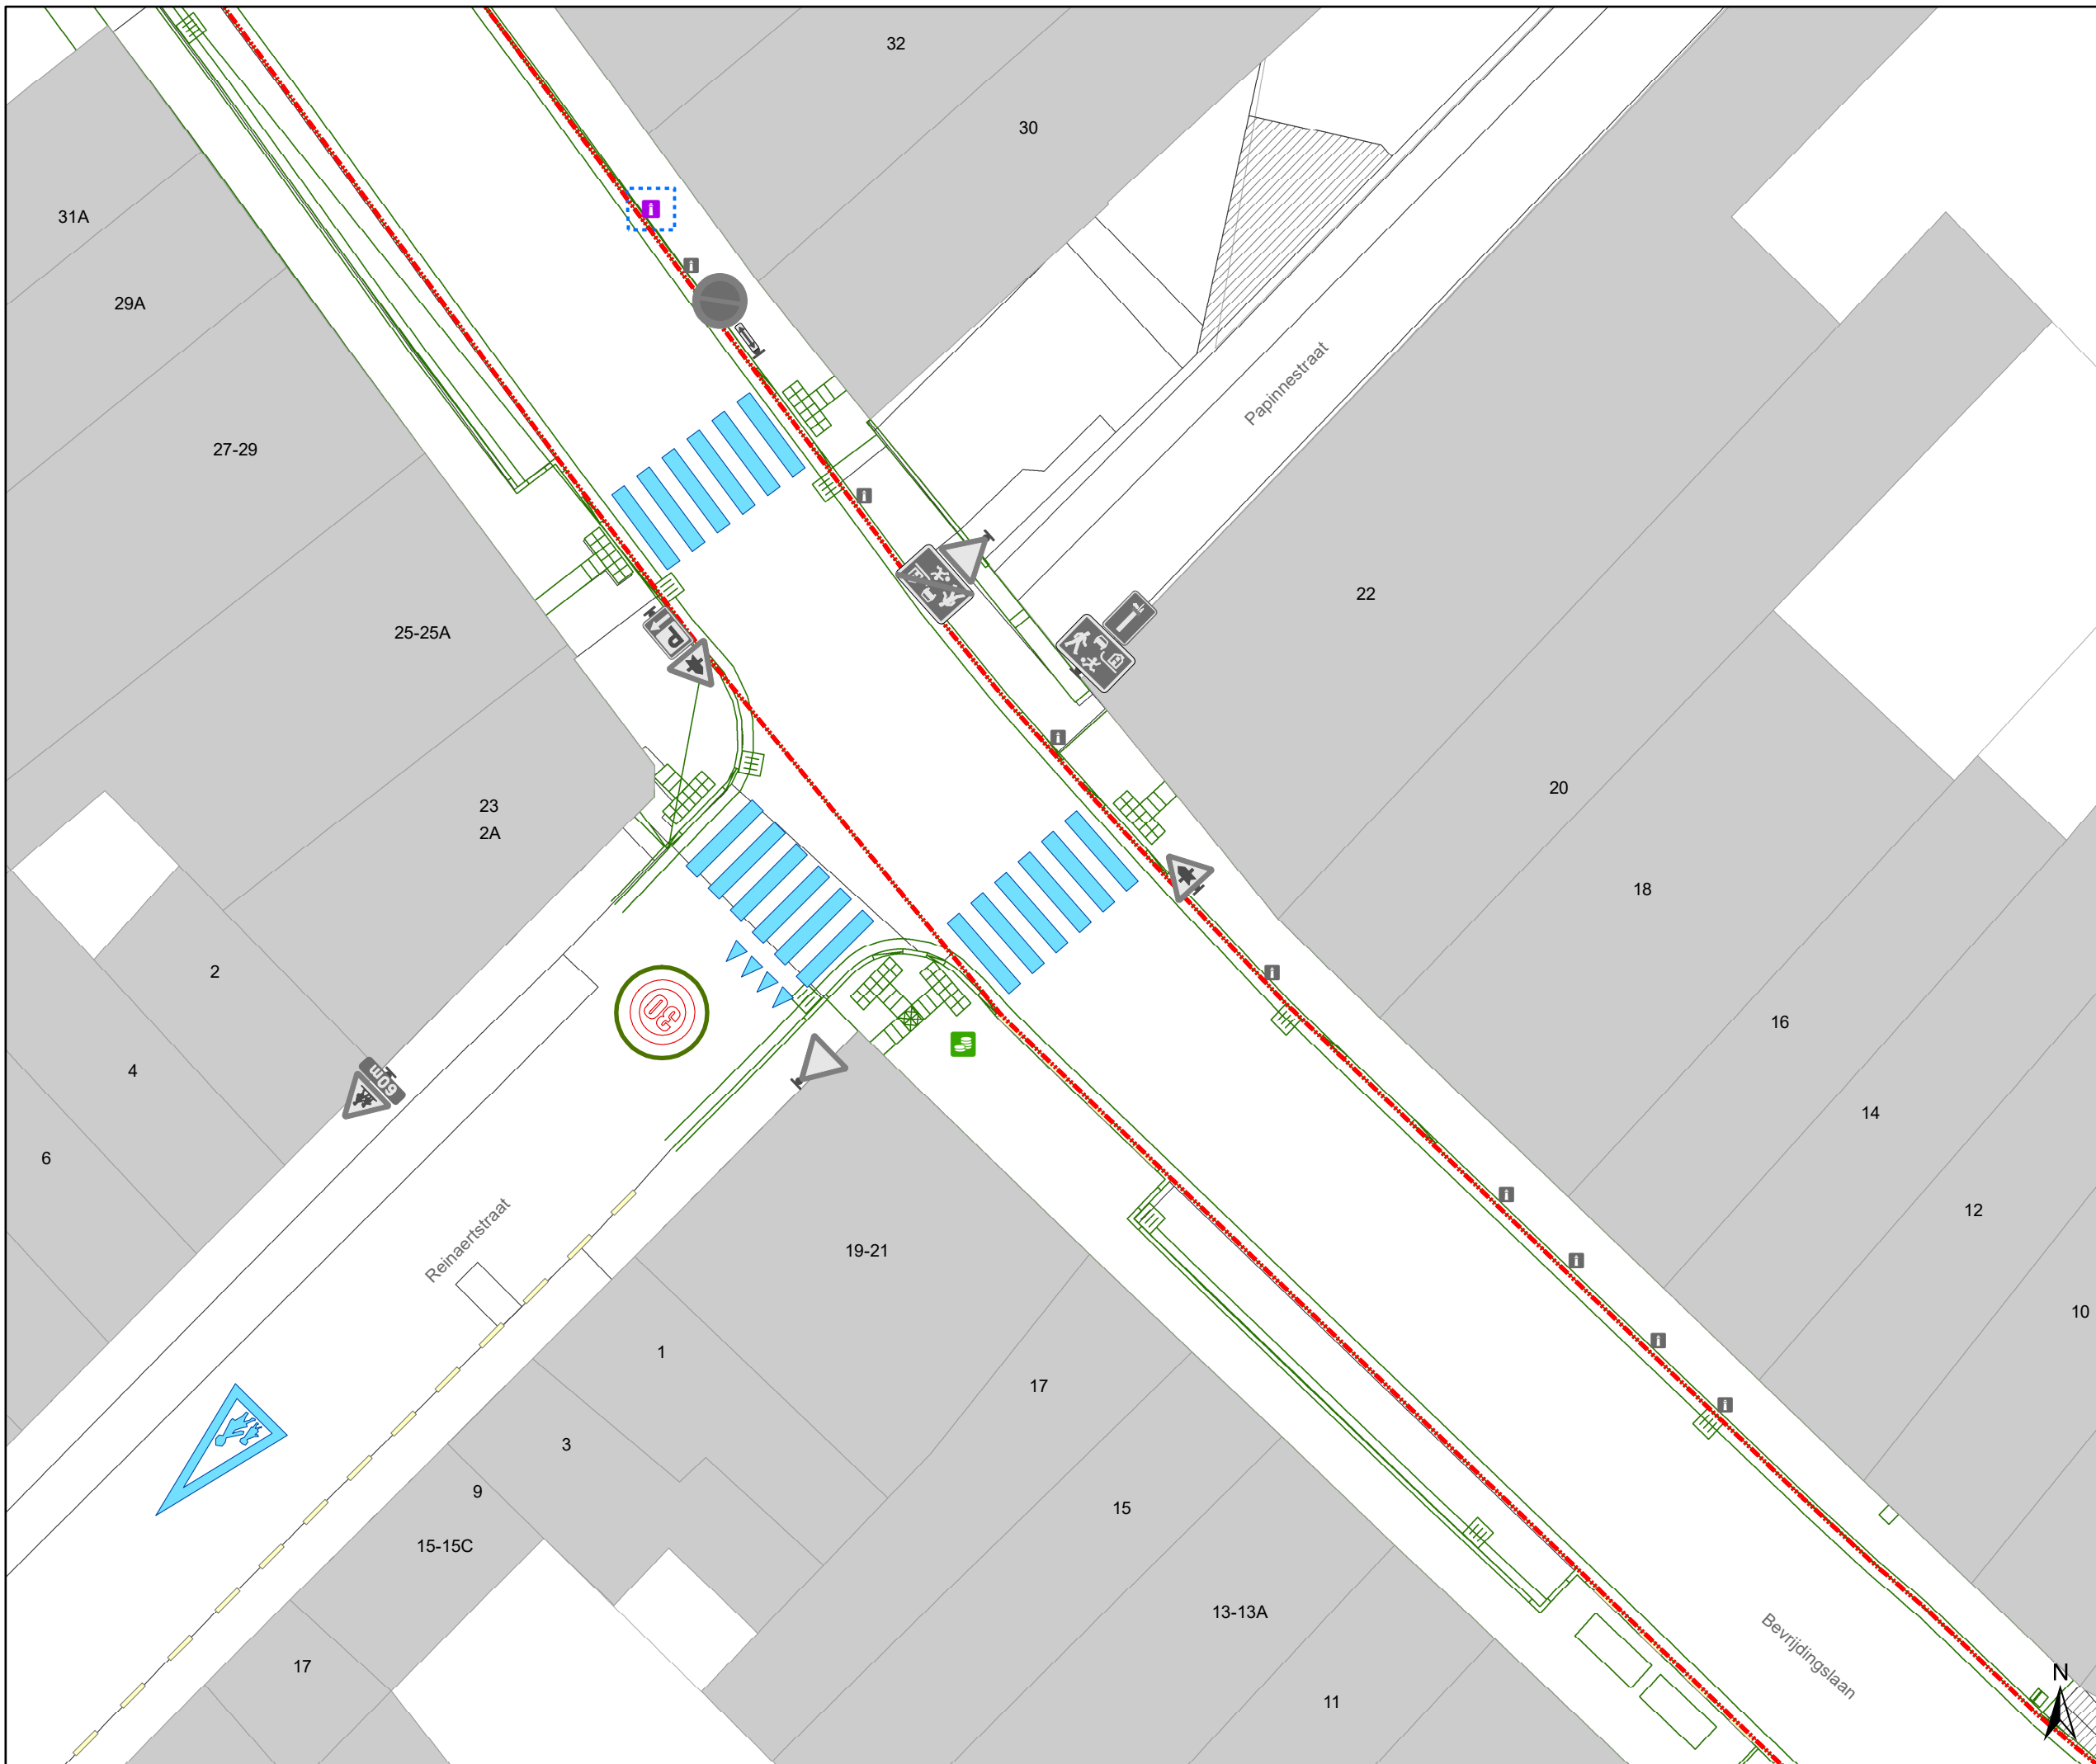

Legende

- Bestaande verkeersborden
- Geplande verkeersborden
- Te verwijderen verkeersborden
- Bestaande wegmarkeringen
- Geplande wegmarkeringen
- Te verwijderen wegmarkeringen

Straatmeubilair

- Geplande ploobaken


Snelheidsremmers

- Rijbaanversmalling gepland 2,4m x 0,8m

Overige

- Ander gepland dossier (ter uitvoering bij DWBW)
- Werfzone - Toplaagvernieuwing
- Hoort ook bij dit dossier
- Ontwerp TAP

Alle zone 30-symbolen én BUS-markeringen aanbrengen op 1m van de bordsteen

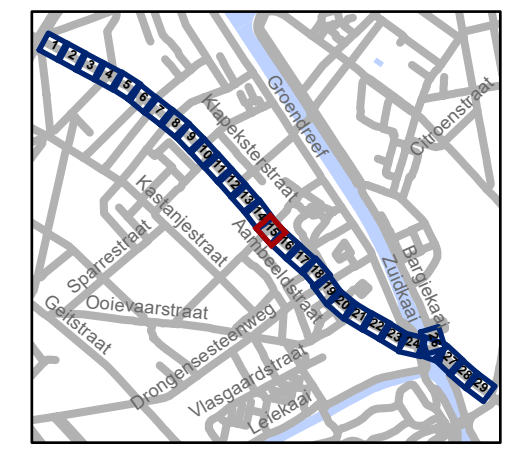


gent: Mobiliteitsbedrijf stad Gent
Verkeerstechnische taken

Bevrijdingslaan Toplaagvernieuwing

Dossiernummer P-680599

| DATUM | SCHAAL | PLAN | P FORMAAT |
|------------|--------|-------|-----------|
| 10/03/2025 | 1/200 | 15/29 | A3 |

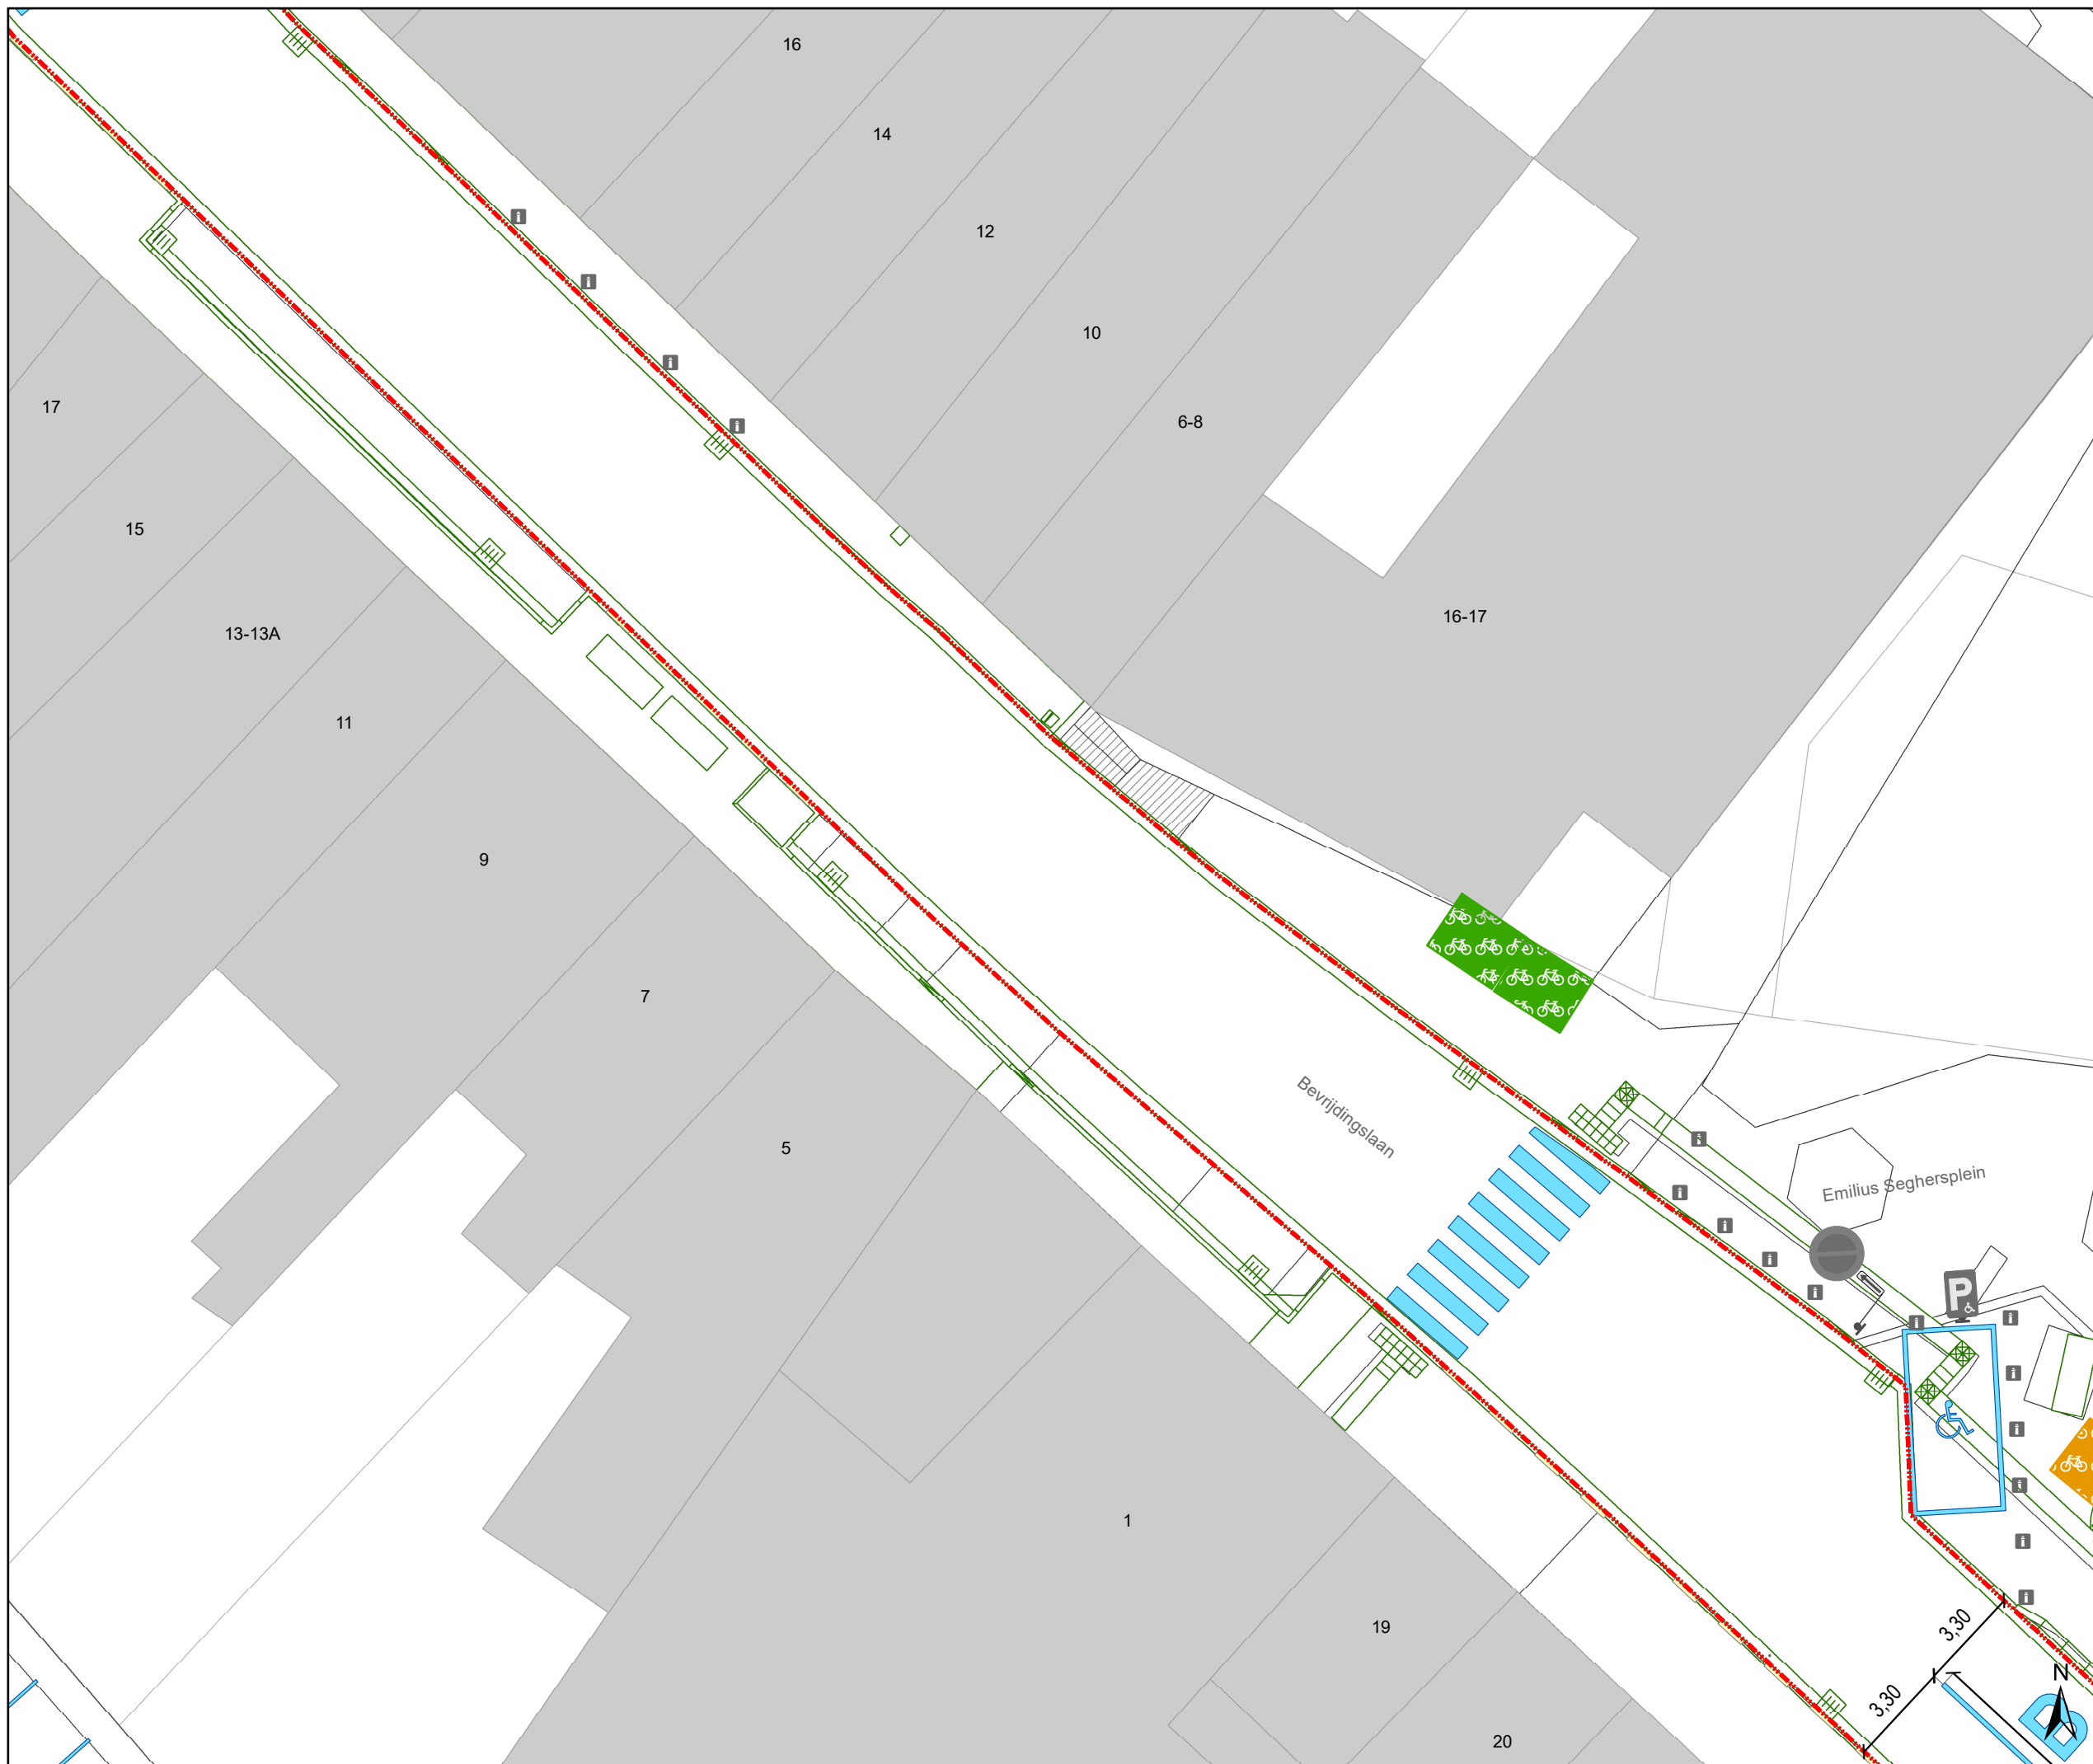

Legende

- Bestaande verkeersborden
- Geplande verkeersborden
- Te verwijderen verkeersborden
- Bestaande wegmarkeringen
- Geplande wegmarkeringen
- Te verwijderen wegmarkeringen

Straatmeubilair

- Geplande plooi-baken


Snelheidsremmers

- Rijbaanversmalling gepland 2,4m x 0,8m

Overige

- Ander gepland dossier (ter uitvoering bij DWBW)
- Werfzone - Toplaagvernieuwing
- Hoort ook bij dit dossier
- Ontwerp TAP

Alle zone 30-symbolen én BUS-markeringen aanbrengen op 1m van de boordsteen

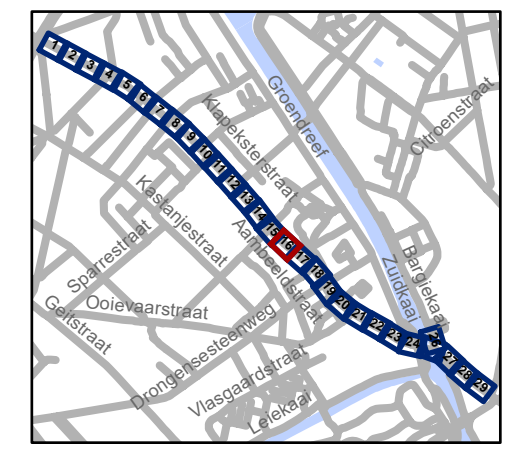


gent: Mobiliteitsbedrijf stad Gent
Verkeerstechnische taken

**Bevriddingslaan
Toplaagvernieuwing**


Dossiernummer P-680599

| DATUM | SCHAAL | PLAN | P FORMAAT |
|------------|--------|-------|-----------|
| 10/03/2025 | 1/200 | 16/29 | A3 |

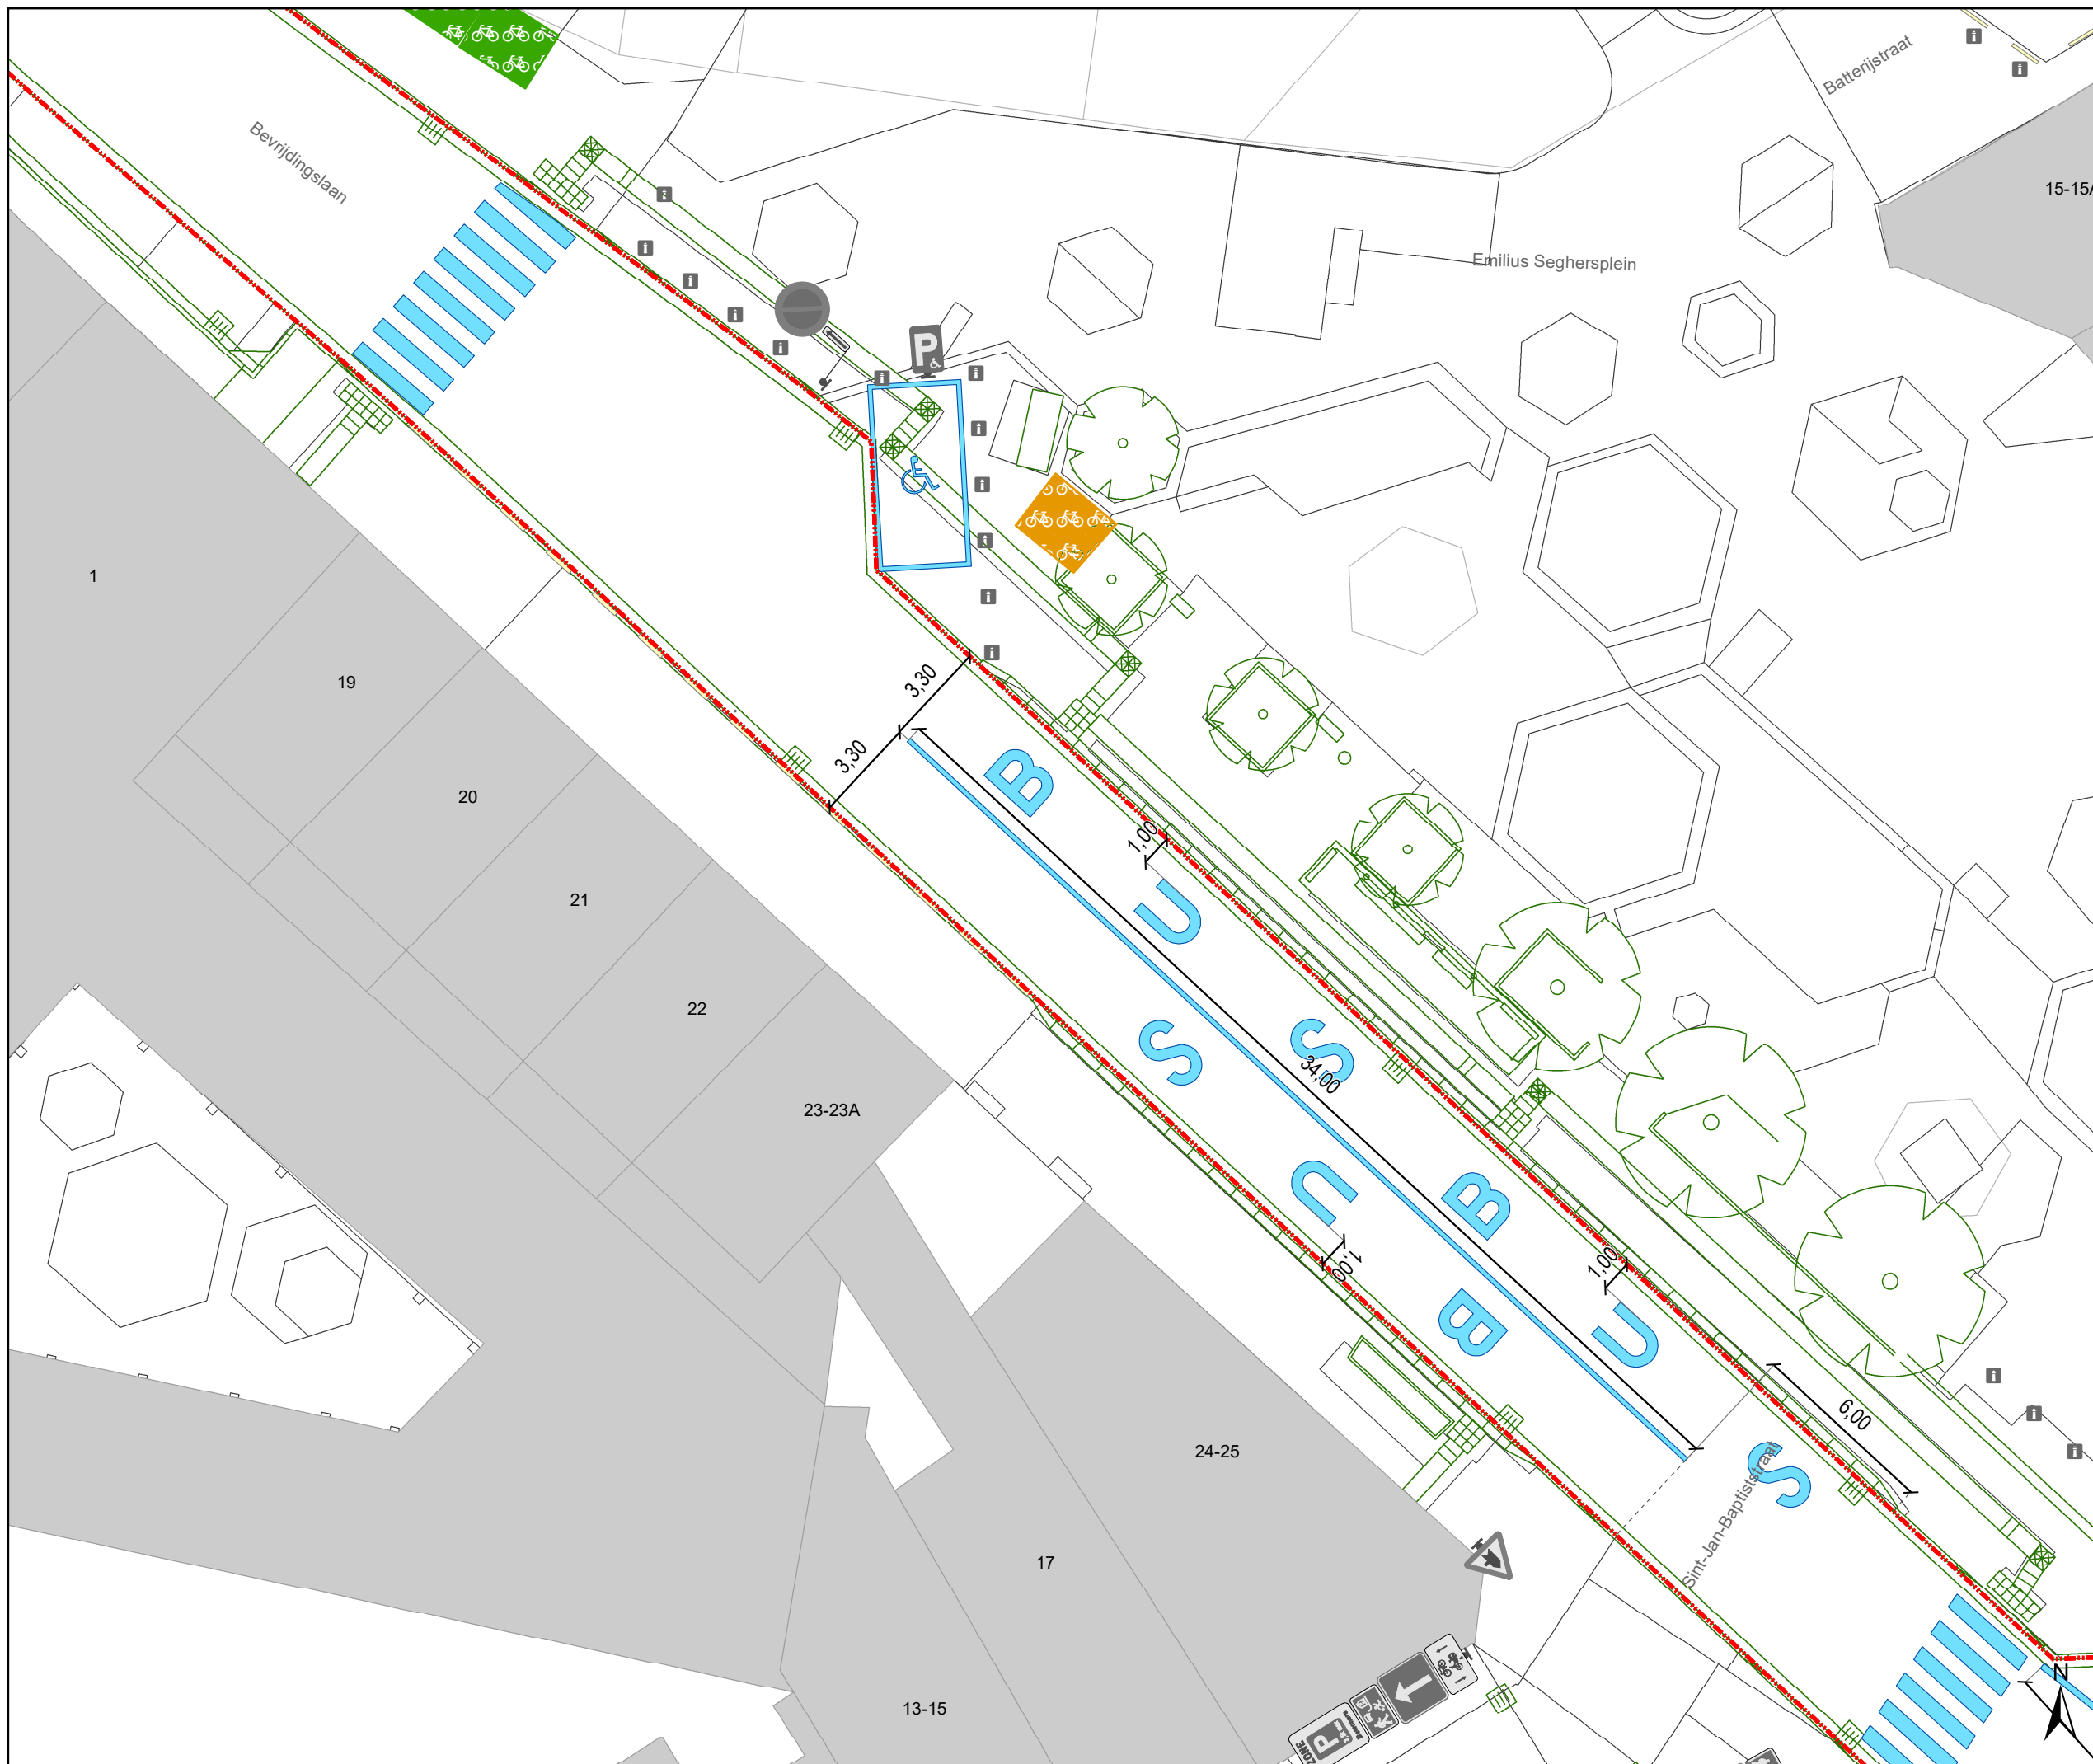

- ### Legende
- Bestaande verkeersborden
 - Geplande verkeersborden
 - Te verwijderen verkeersborden
 - Bestaande wegmarkeringen
 - Geplande wegmarkeringen
 - Te verwijderen wegmarkeringen
- ### Straatmeubilair
- Geplande plooi-baken
- ### Snelheidsremmers
- Rijbaanversmalling gepland 2,4m x 0,8m
- ### Overige
- Ander gepland dossier (ter uitvoering bij DWBW)
 - Werfzone - Toplaagvernieuwing
 - Hoort ook bij dit dossier
 - Ontwerp TAP

Alle zone 30-symbolen én BUS-markeringen aanbrengen op 1m van de boordsteen

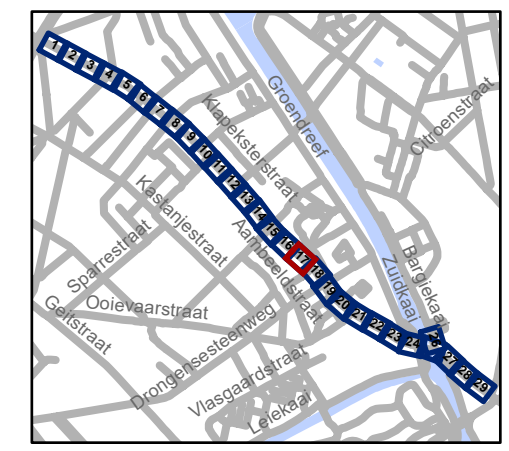


gent: Mobiliteitsbedrijf stad Gent
Verkeerstechnische taken

Bevriddingslaan Toplaagvernieuwing

Dossiernummer P-680599

| DATUM | SCHAAL | PLAN | P FORMAAT |
|------------|--------|-------|-----------|
| 10/03/2025 | 1/200 | 17/29 | A3 |

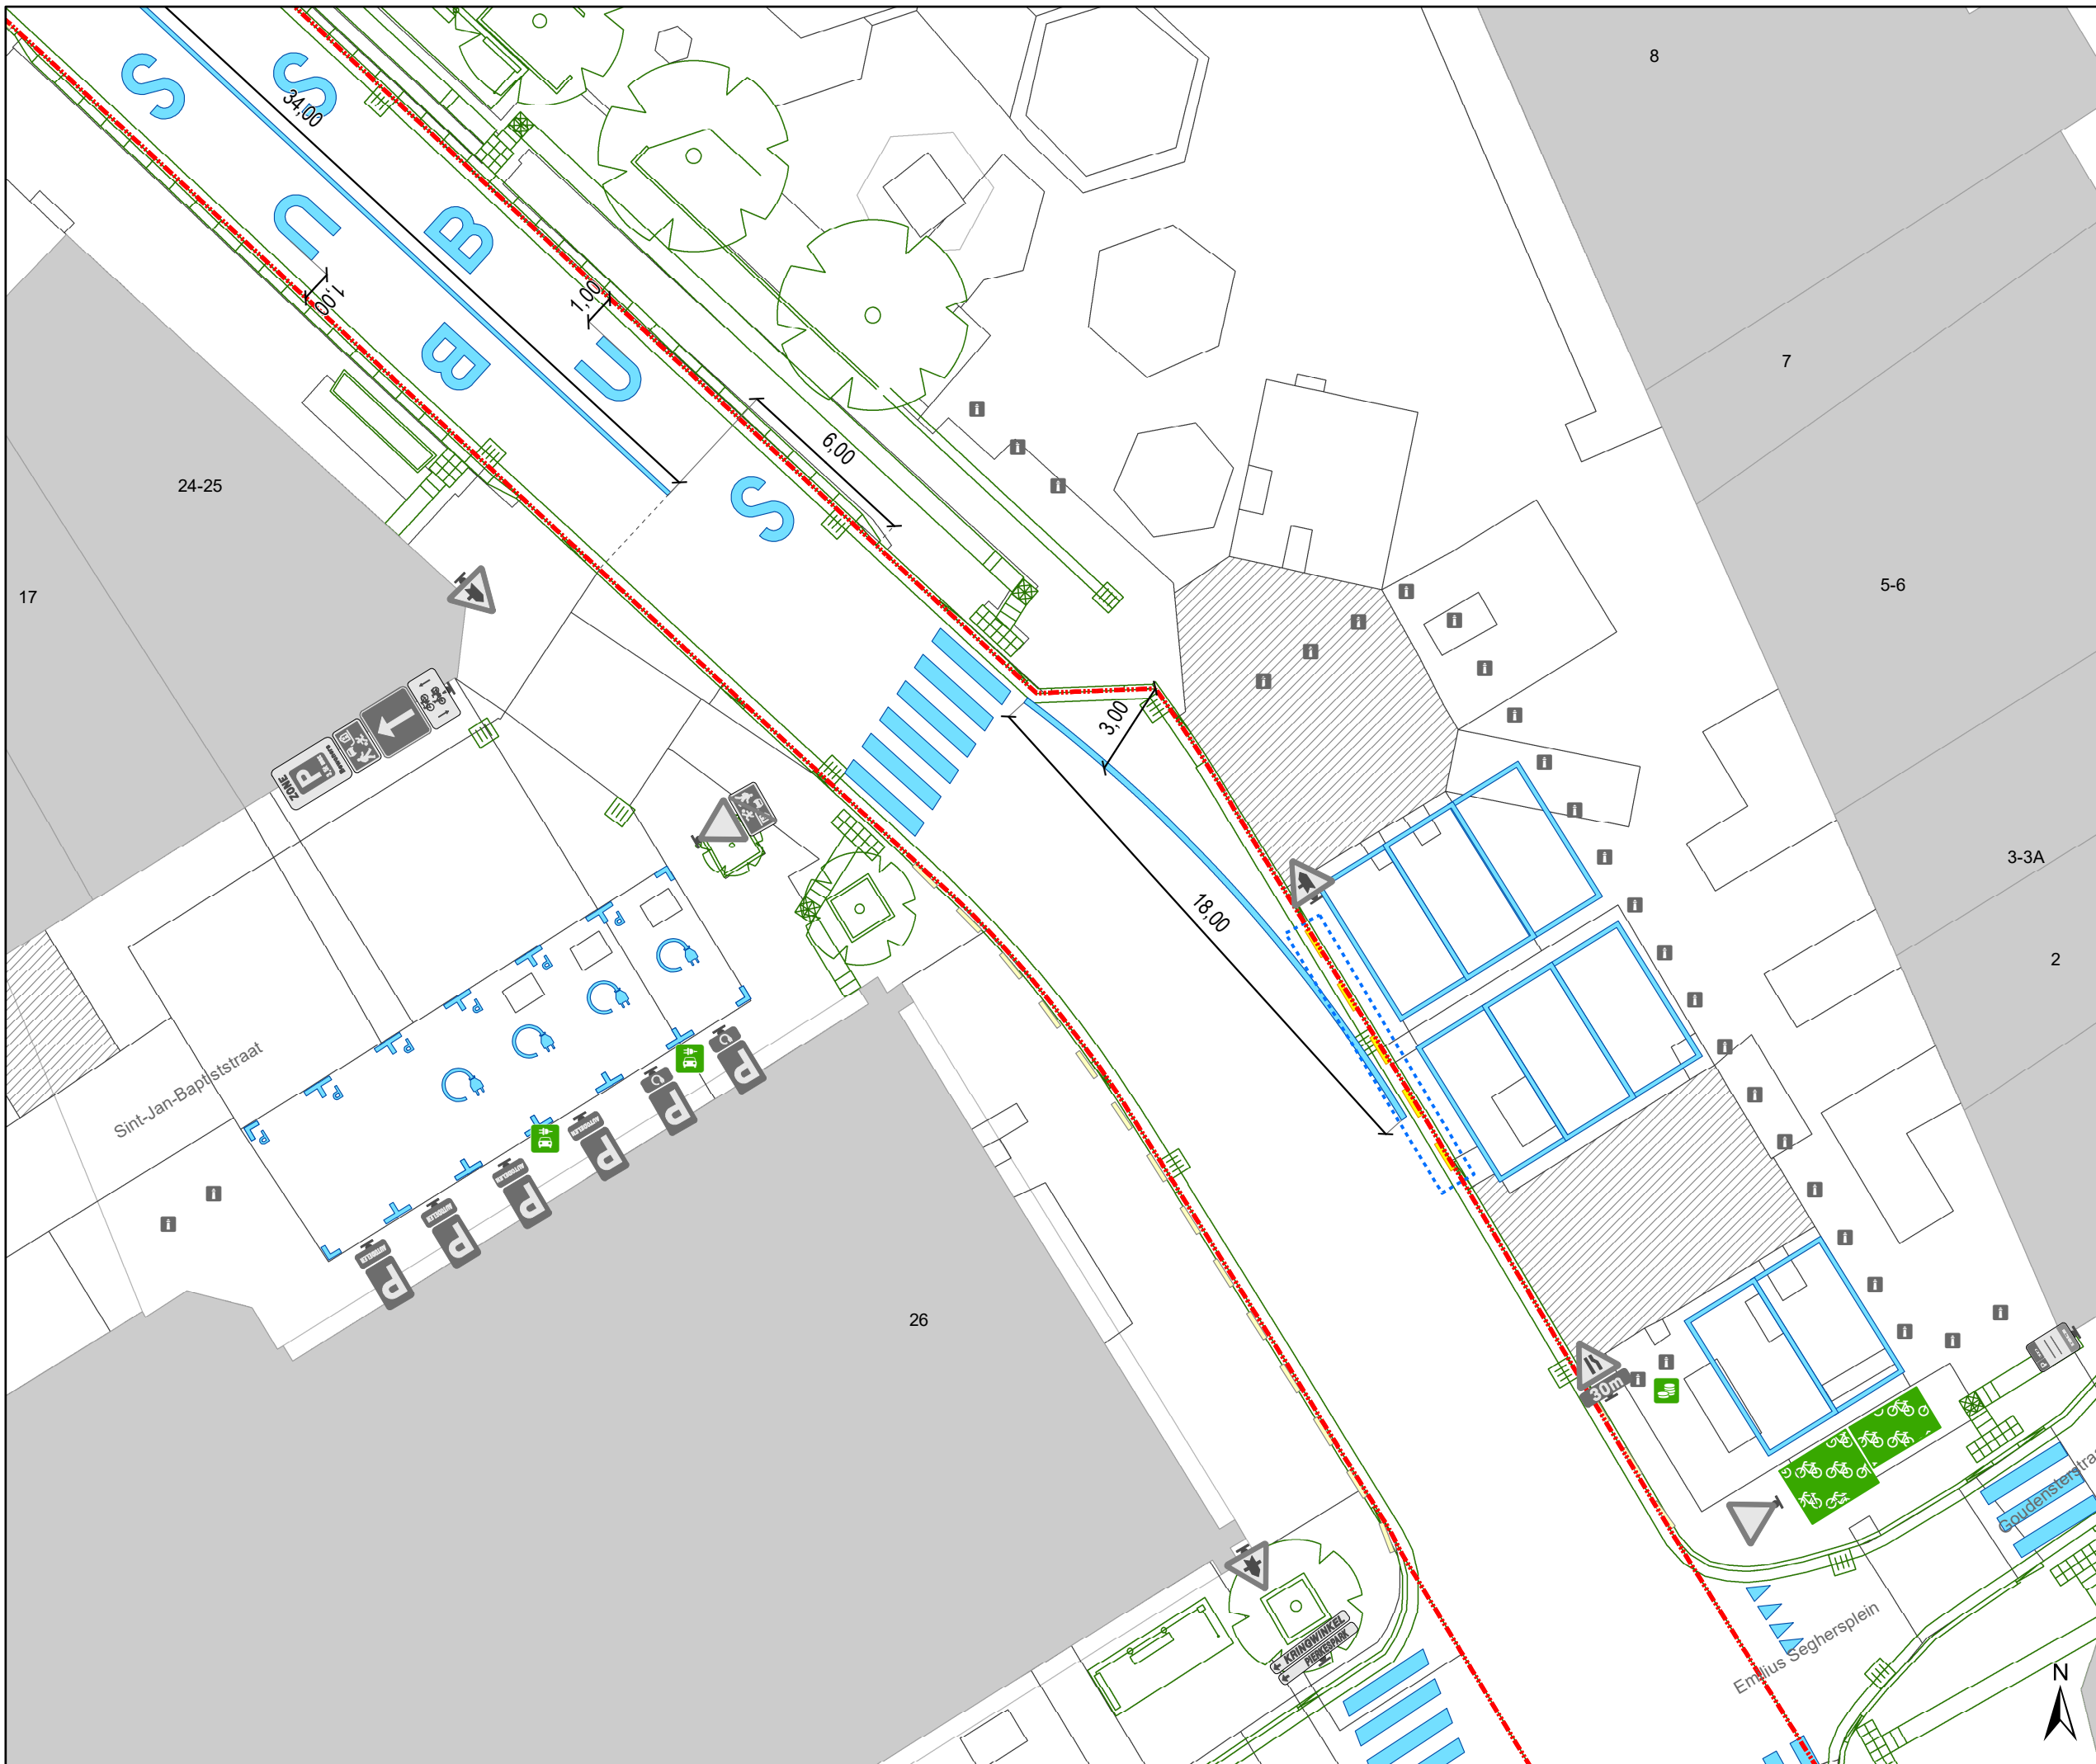

Legende

- Bestaande verkeersborden
- Geplande verkeersborden
- Te verwijderen verkeersborden
- Bestaande wegmarkeringen
- Geplande wegmarkeringen
- Te verwijderen wegmarkeringen

Straatmeubilair

- Geplande plooi'baken


Snelheidsremmers

- Rijbaanversmalling gepland 2,4m x 0,8m

Overige

- Ander gepland dossier (ter uitvoering bij DWBW)
- Werfzone - Toplaagvernieuwing
- Hoort ook bij dit dossier
- Ontwerp TAP

Alle zone 30-symbolen én BUS-markeringen aanbrengen op 1m van de boordsteen

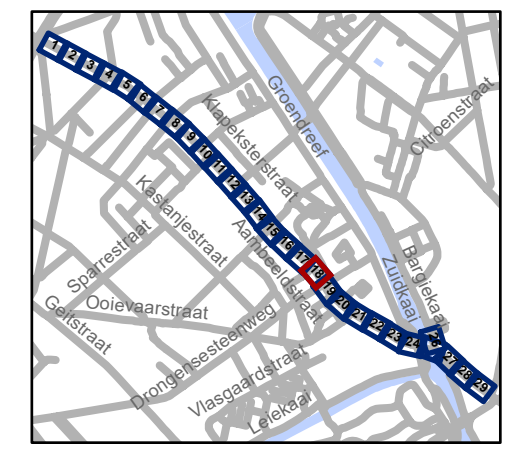

gent: Mobiliteitsbedrijf stad Gent
Verkeerstechnische taken

Bevrijdingslaan Toplaagvernieuwing

Dossiernummer P-680599

| DATUM | SCHAAL | PLAN | P FORMAAT |
|------------|--------|-------|-----------|
| 10/03/2025 | 1/200 | 18/29 | A3 |



Legende

- Bestaande verkeersborden
- Geplande verkeersborden
- Te verwijderen verkeersborden
- Bestaande wegmarkeringen
- Geplande wegmarkeringen
- Te verwijderen wegmarkeringen

Straatmeubilair

- Geplande plooi bakken


Snelheidsremmers

- Rijbaanversmalling gepland 2,4m x 0,8m

Overige

- Ander gepland dossier (ter uitvoering bij DWBW)
- Werfzone - Toplaagvernieuwing
- Hoort ook bij dit dossier
- Ontwerp TAP

Alle zone 30-symbolen én BUS-markeringen aanbrengen op 1m van de bordsteen

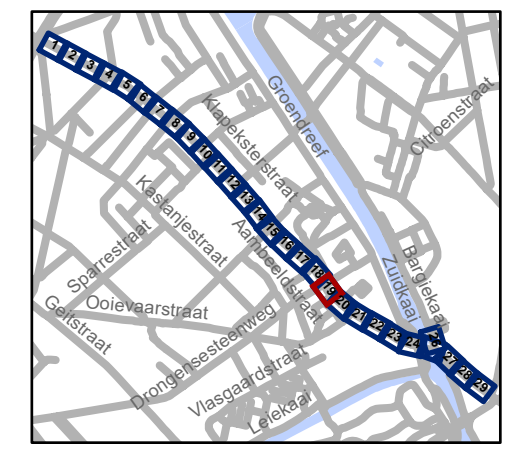

gent: Mobiliteitsbedrijf stad Gent
Verkeerstechnische taken

Bevrijdingslaan Toplaagvernieuwing

Dossiernummer P-680599


| DATUM | SCHAAL | PLAN | P FORMAAT |
|------------|--------|-------|-----------|
| 10/03/2025 | 1/200 | 19/29 | A3 |




Legende

-  Bestaande verkeersborden
-  Geplande verkeersborden
-  Te verwijderen verkeersborden
-  Bestaande wegmarkeringen
-  Geplande wegmarkeringen
-  Te verwijderen wegmarkeringen

Straatmeubilair

-  Geplande plooi bakken


Snelheidsremmers

-  Rijbaanversmalling gepland 2,4m x 0,8m

Overige

-  Ander gepland dossier (ter uitvoering bij DWBW)
-  Werfzone - Toplaagvernieuwing
-  Hoort ook bij dit dossier
-  Ontwerp TAP

Alle zone 30-symbolen én BUS-markeringen aanbrengen op 1m van de boordsteen

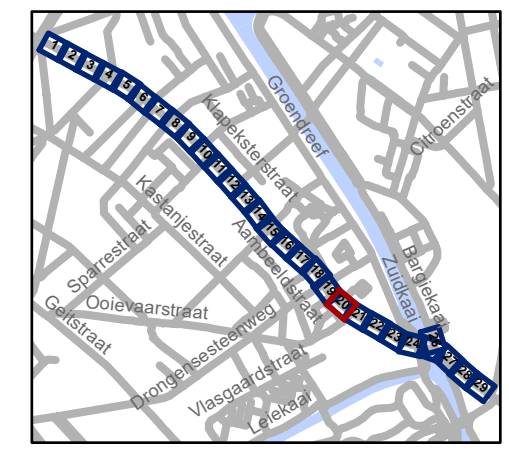


gent: Mobiliteitsbedrijf stad Gent
Verkeerstechnische taken

Bevrijdingslaan Toplaagvernieuwing

Dossiernummer P-680599

| DATUM | SCHAAL | PLAN | P FORMAAT |
|------------|--------|-------|-----------|
| 10/03/2025 | 1/200 | 20/29 | A3 |

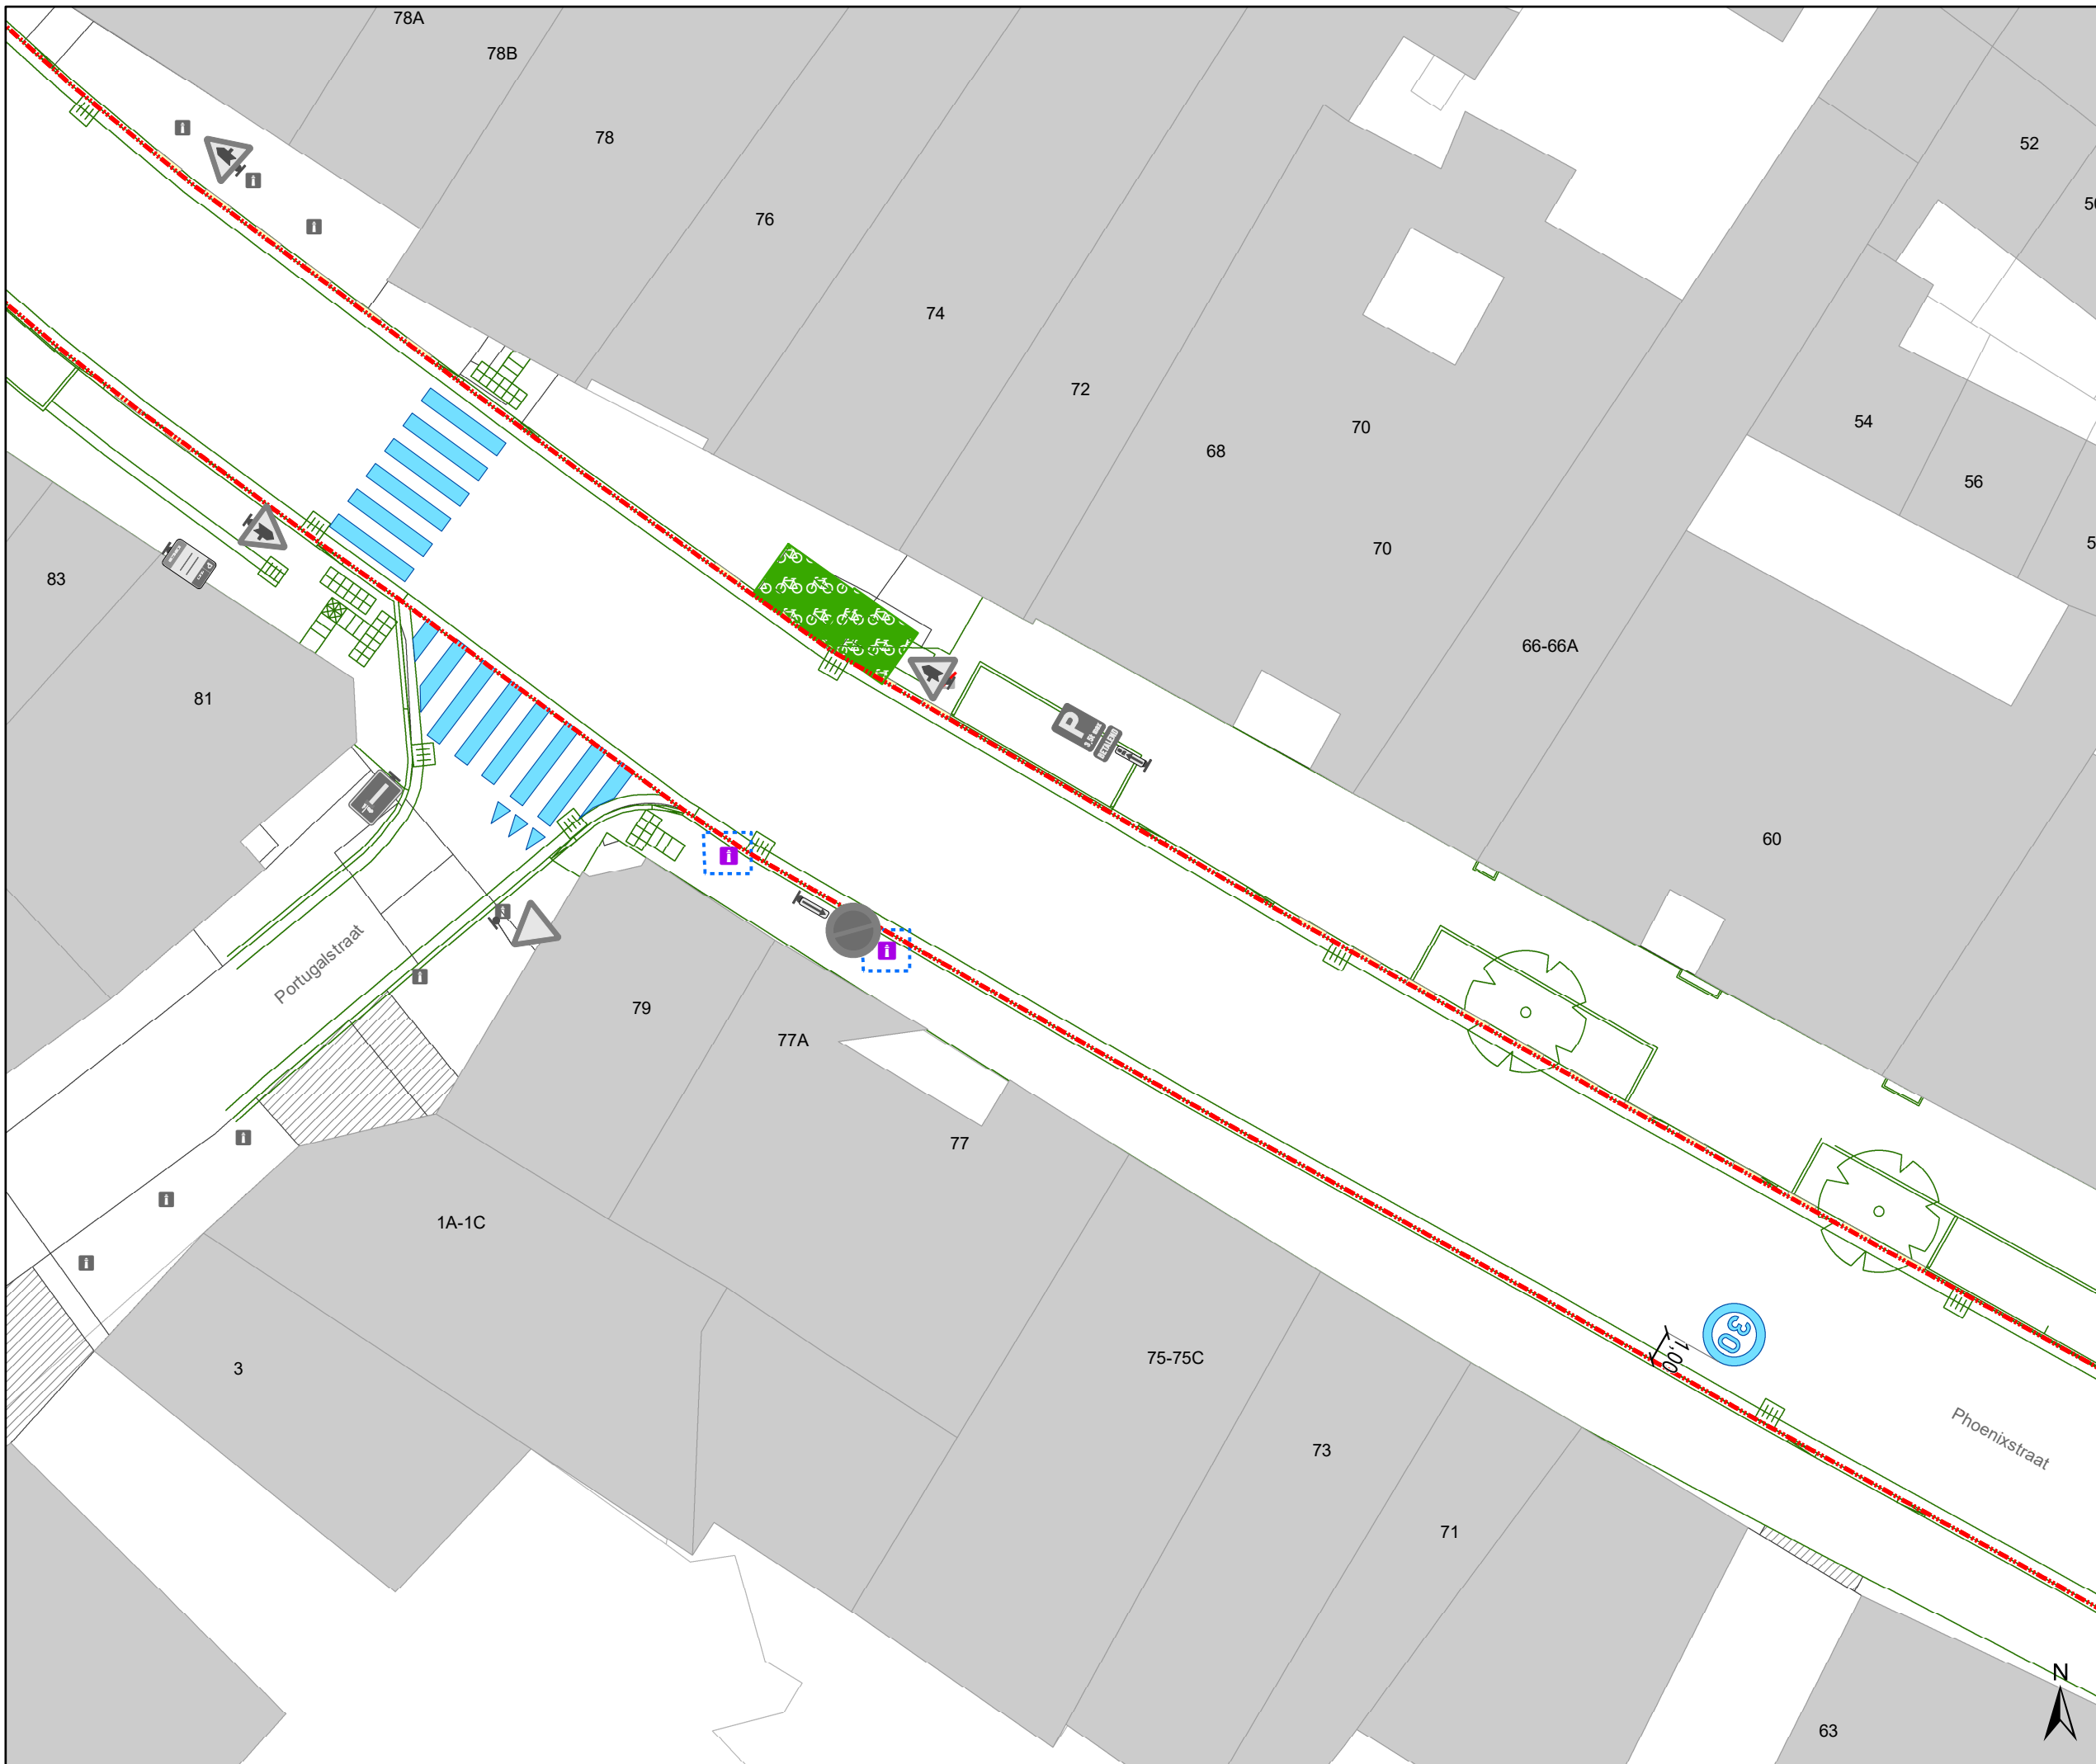

Legende

- Bestaande verkeersborden
- Geplande verkeersborden
- Te verwijderen verkeersborden
- Bestaande wegmarkeringen
- Geplande wegmarkeringen
- Te verwijderen wegmarkeringen

Straatmeubilair

- Geplande plooi-baken


Snelheidsremmers

- Rijbaanversmalling gepland 2,4m x 0,8m

Overige

- Ander gepland dossier (ter uitvoering bij DWBW)
- Werfzone - Toplaagvernieuwing
- Hoort ook bij dit dossier
- Ontwerp TAP

Alle zone 30-symbolen én BUS-markeringen aanbrengen op 1m van de boordsteen

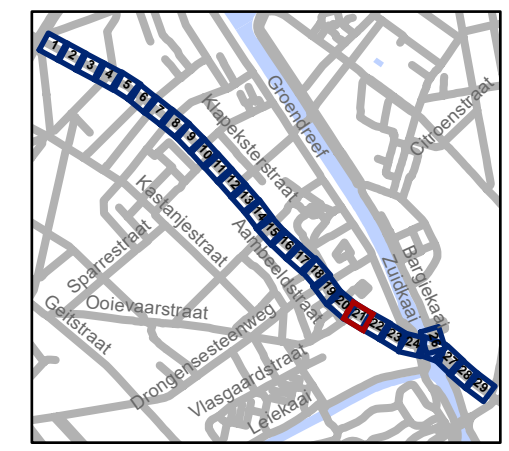

gent: Mobiliteitsbedrijf stad Gent
Verkeerstechnische taken

Bevrijdingslaan Toplaagvernieuwing

Dossiernummer P-680599

| DATUM | SCHAAL | PLAN | P FORMAAT |
|------------|--------|-------|-----------|
| 10/03/2025 | 1/200 | 21/29 | A3 |



Legende

- Bestaande verkeersborden
- Geplande verkeersborden
- Te verwijderen verkeersborden
- Bestaande wegmarkeringen
- Geplande wegmarkeringen
- Te verwijderen wegmarkeringen

Straatmeubilair

- Geplande ploobaken


Snelheidsremmers

- Rijbaanversmalling gepland 2,4m x 0,8m

Overige

- Ander gepland dossier (ter uitvoering bij DWBW)
- Werfzone - Toplaagvernieuwing
- Hoort ook bij dit dossier
- Ontwerp TAP

Alle zone 30-symbolen én BUS-markeringen aanbrengen op 1m van de bordsteen

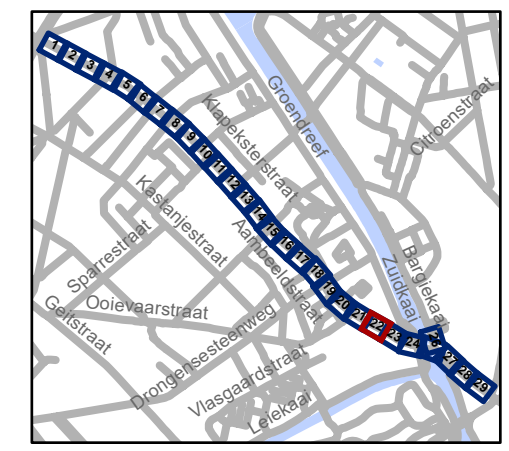


gent: Mobiliteitsbedrijf stad Gent
Verkeerstechnische taken

Bevrijdingslaan Toplaagvernieuwing

Dossiernummer P-680599

| DATUM | SCHAAL | PLAN | P FORMAAT |
|------------|--------|-------|-----------|
| 10/03/2025 | 1/200 | 22/29 | A3 |

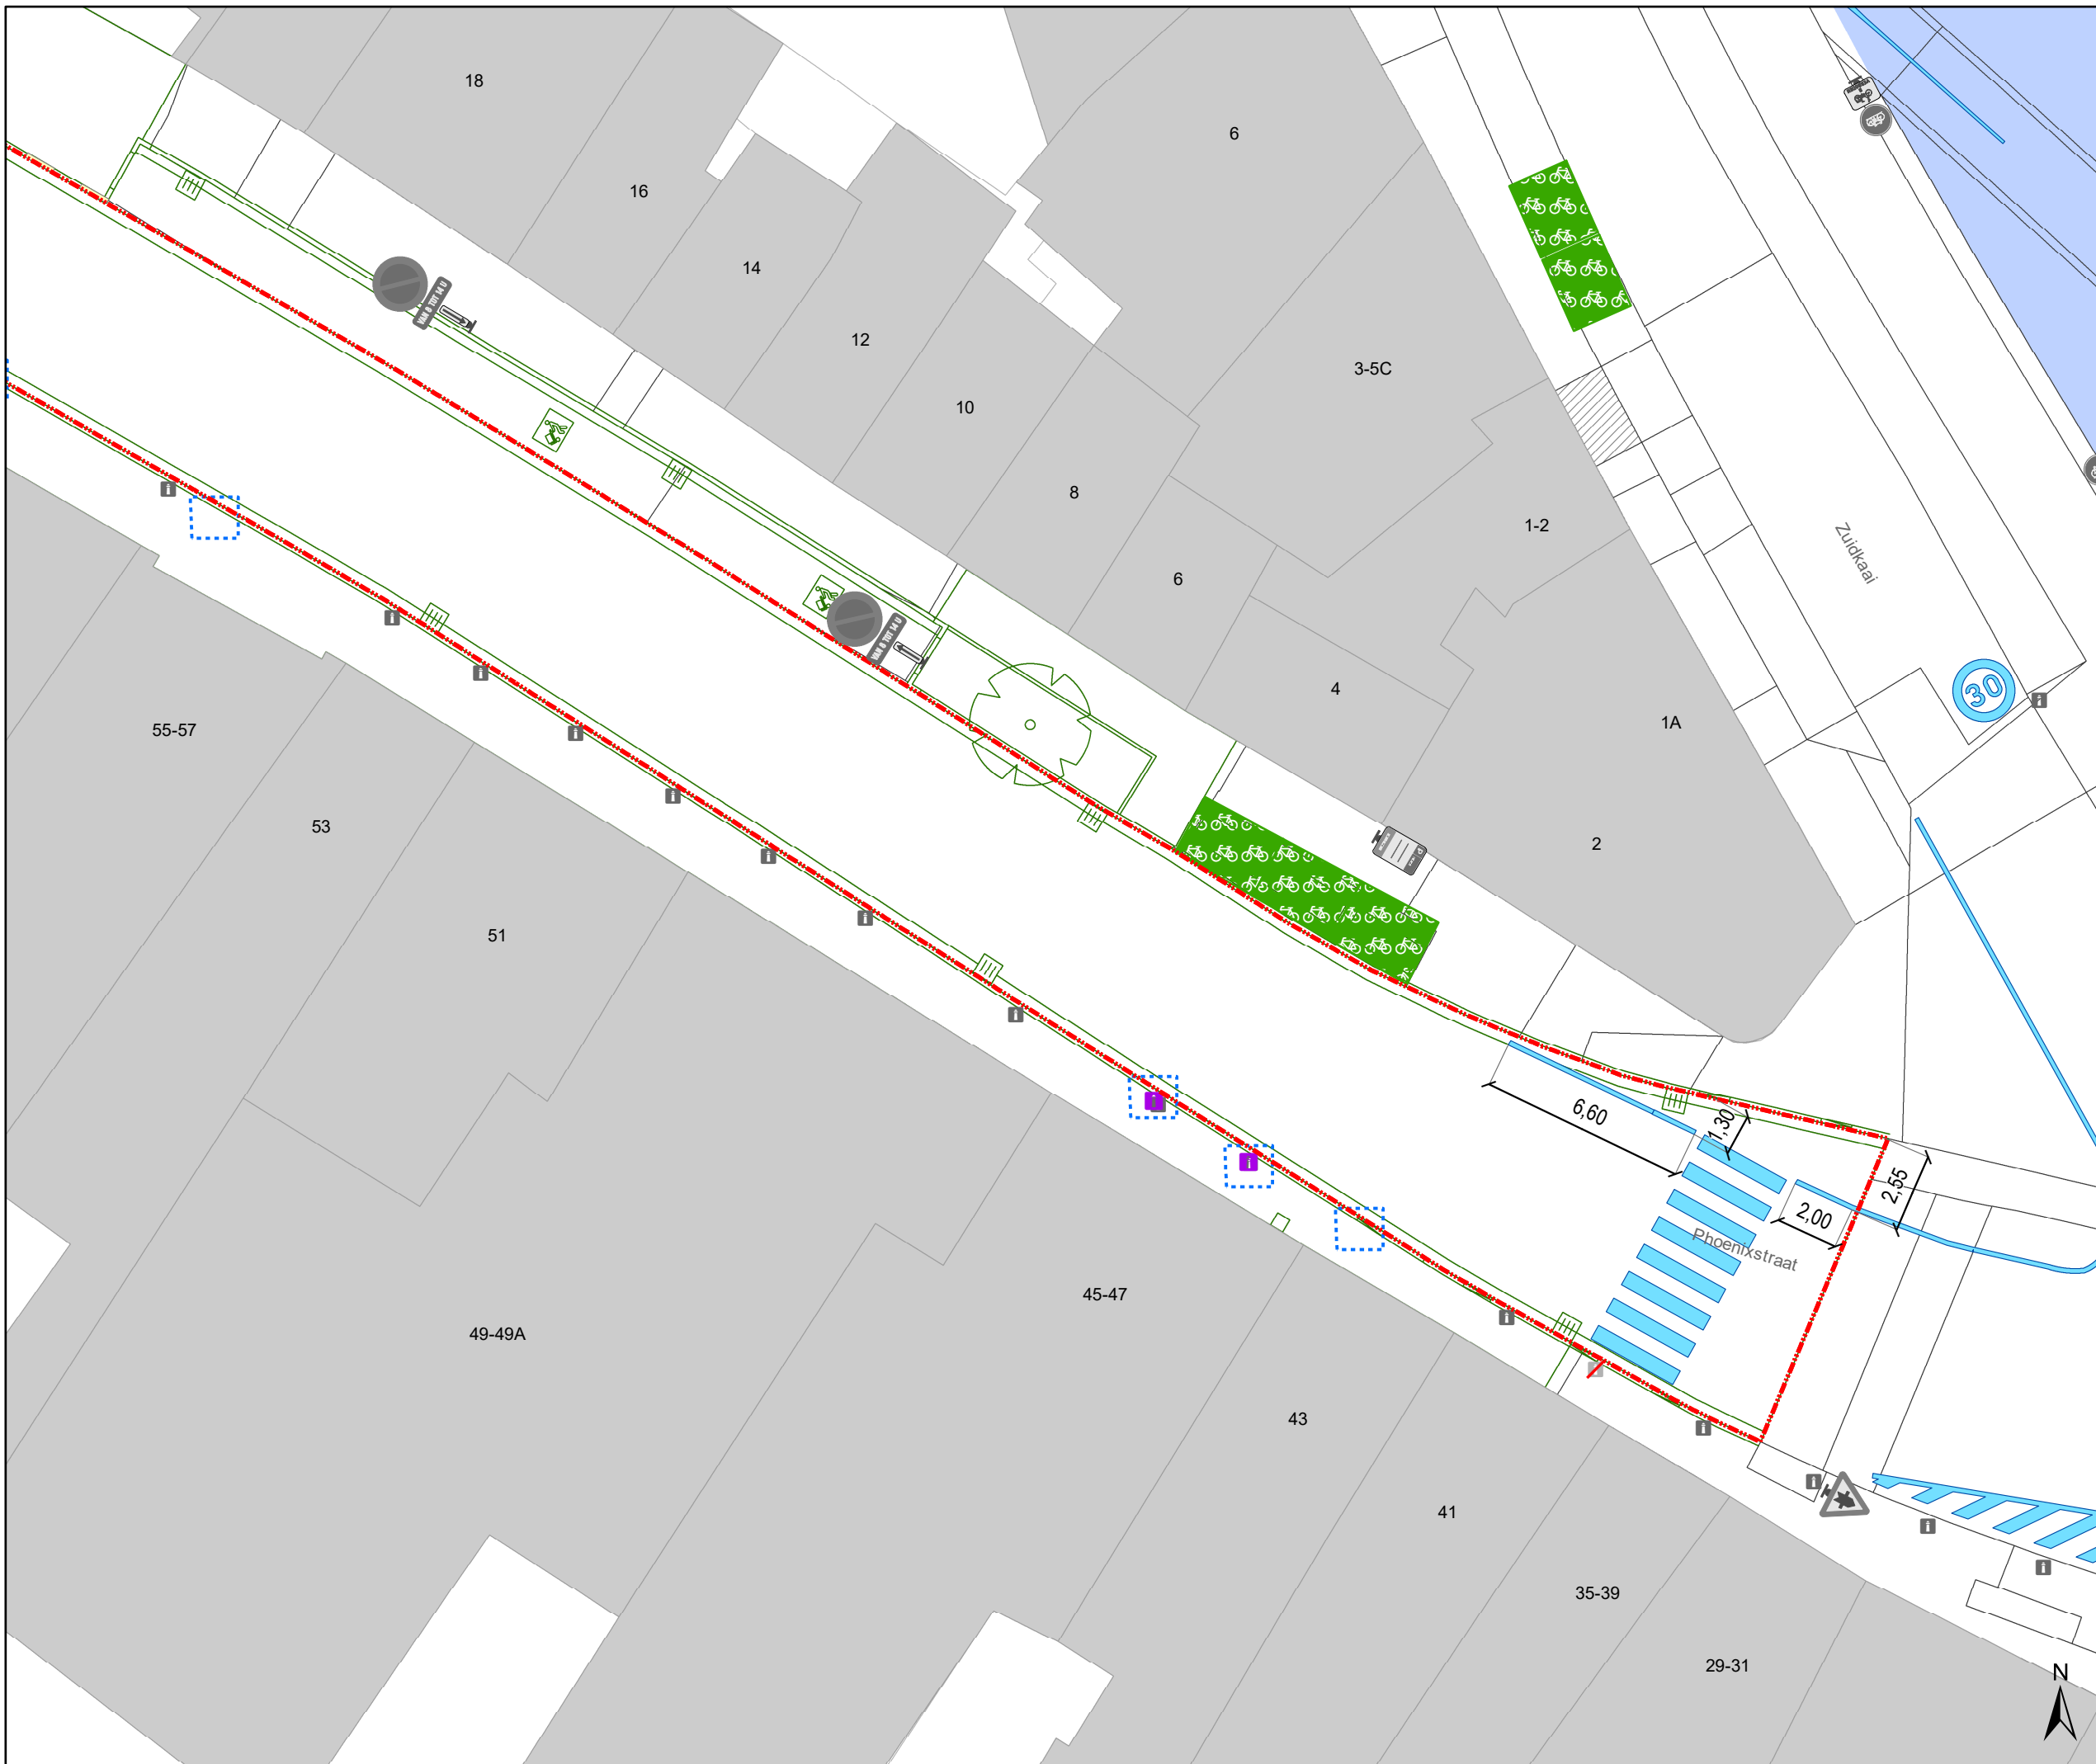

Legende

- Bestaande verkeersborden
- Geplande verkeersborden
- Te verwijderen verkeersborden
- Bestaande wegmarkeringen
- Geplande wegmarkeringen
- Te verwijderen wegmarkeringen

Straatmeubilair

- Geplande plooi-baken


Snelheidsremmers

- Rijbaanversmalling gepland 2,4m x 0,8m

Overige

- Ander gepland dossier (ter uitvoering bij DWBW)
- Werfzone - Toplaagvernieuwing
- Hoort ook bij dit dossier
- Ontwerp TAP

Alle zone 30-symbolen én BUS-markeringen aanbrengen op 1m van de bordsteen

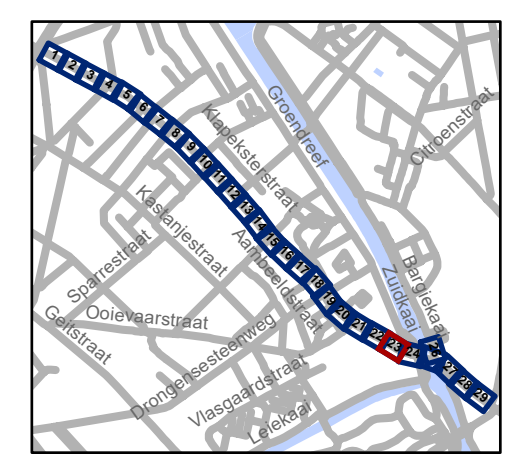


gent: Mobiliteitsbedrijf stad Gent
Verkeerstechnische taken

**Bevrijdingslaan
Toplaagvernieuwing**

Dossiernummer P-680599

| DATUM | SCHAAL | PLAN | P FORMAAT |
|------------|--------|-------|-----------|
| 10/03/2025 | 1/200 | 23/29 | A3 |

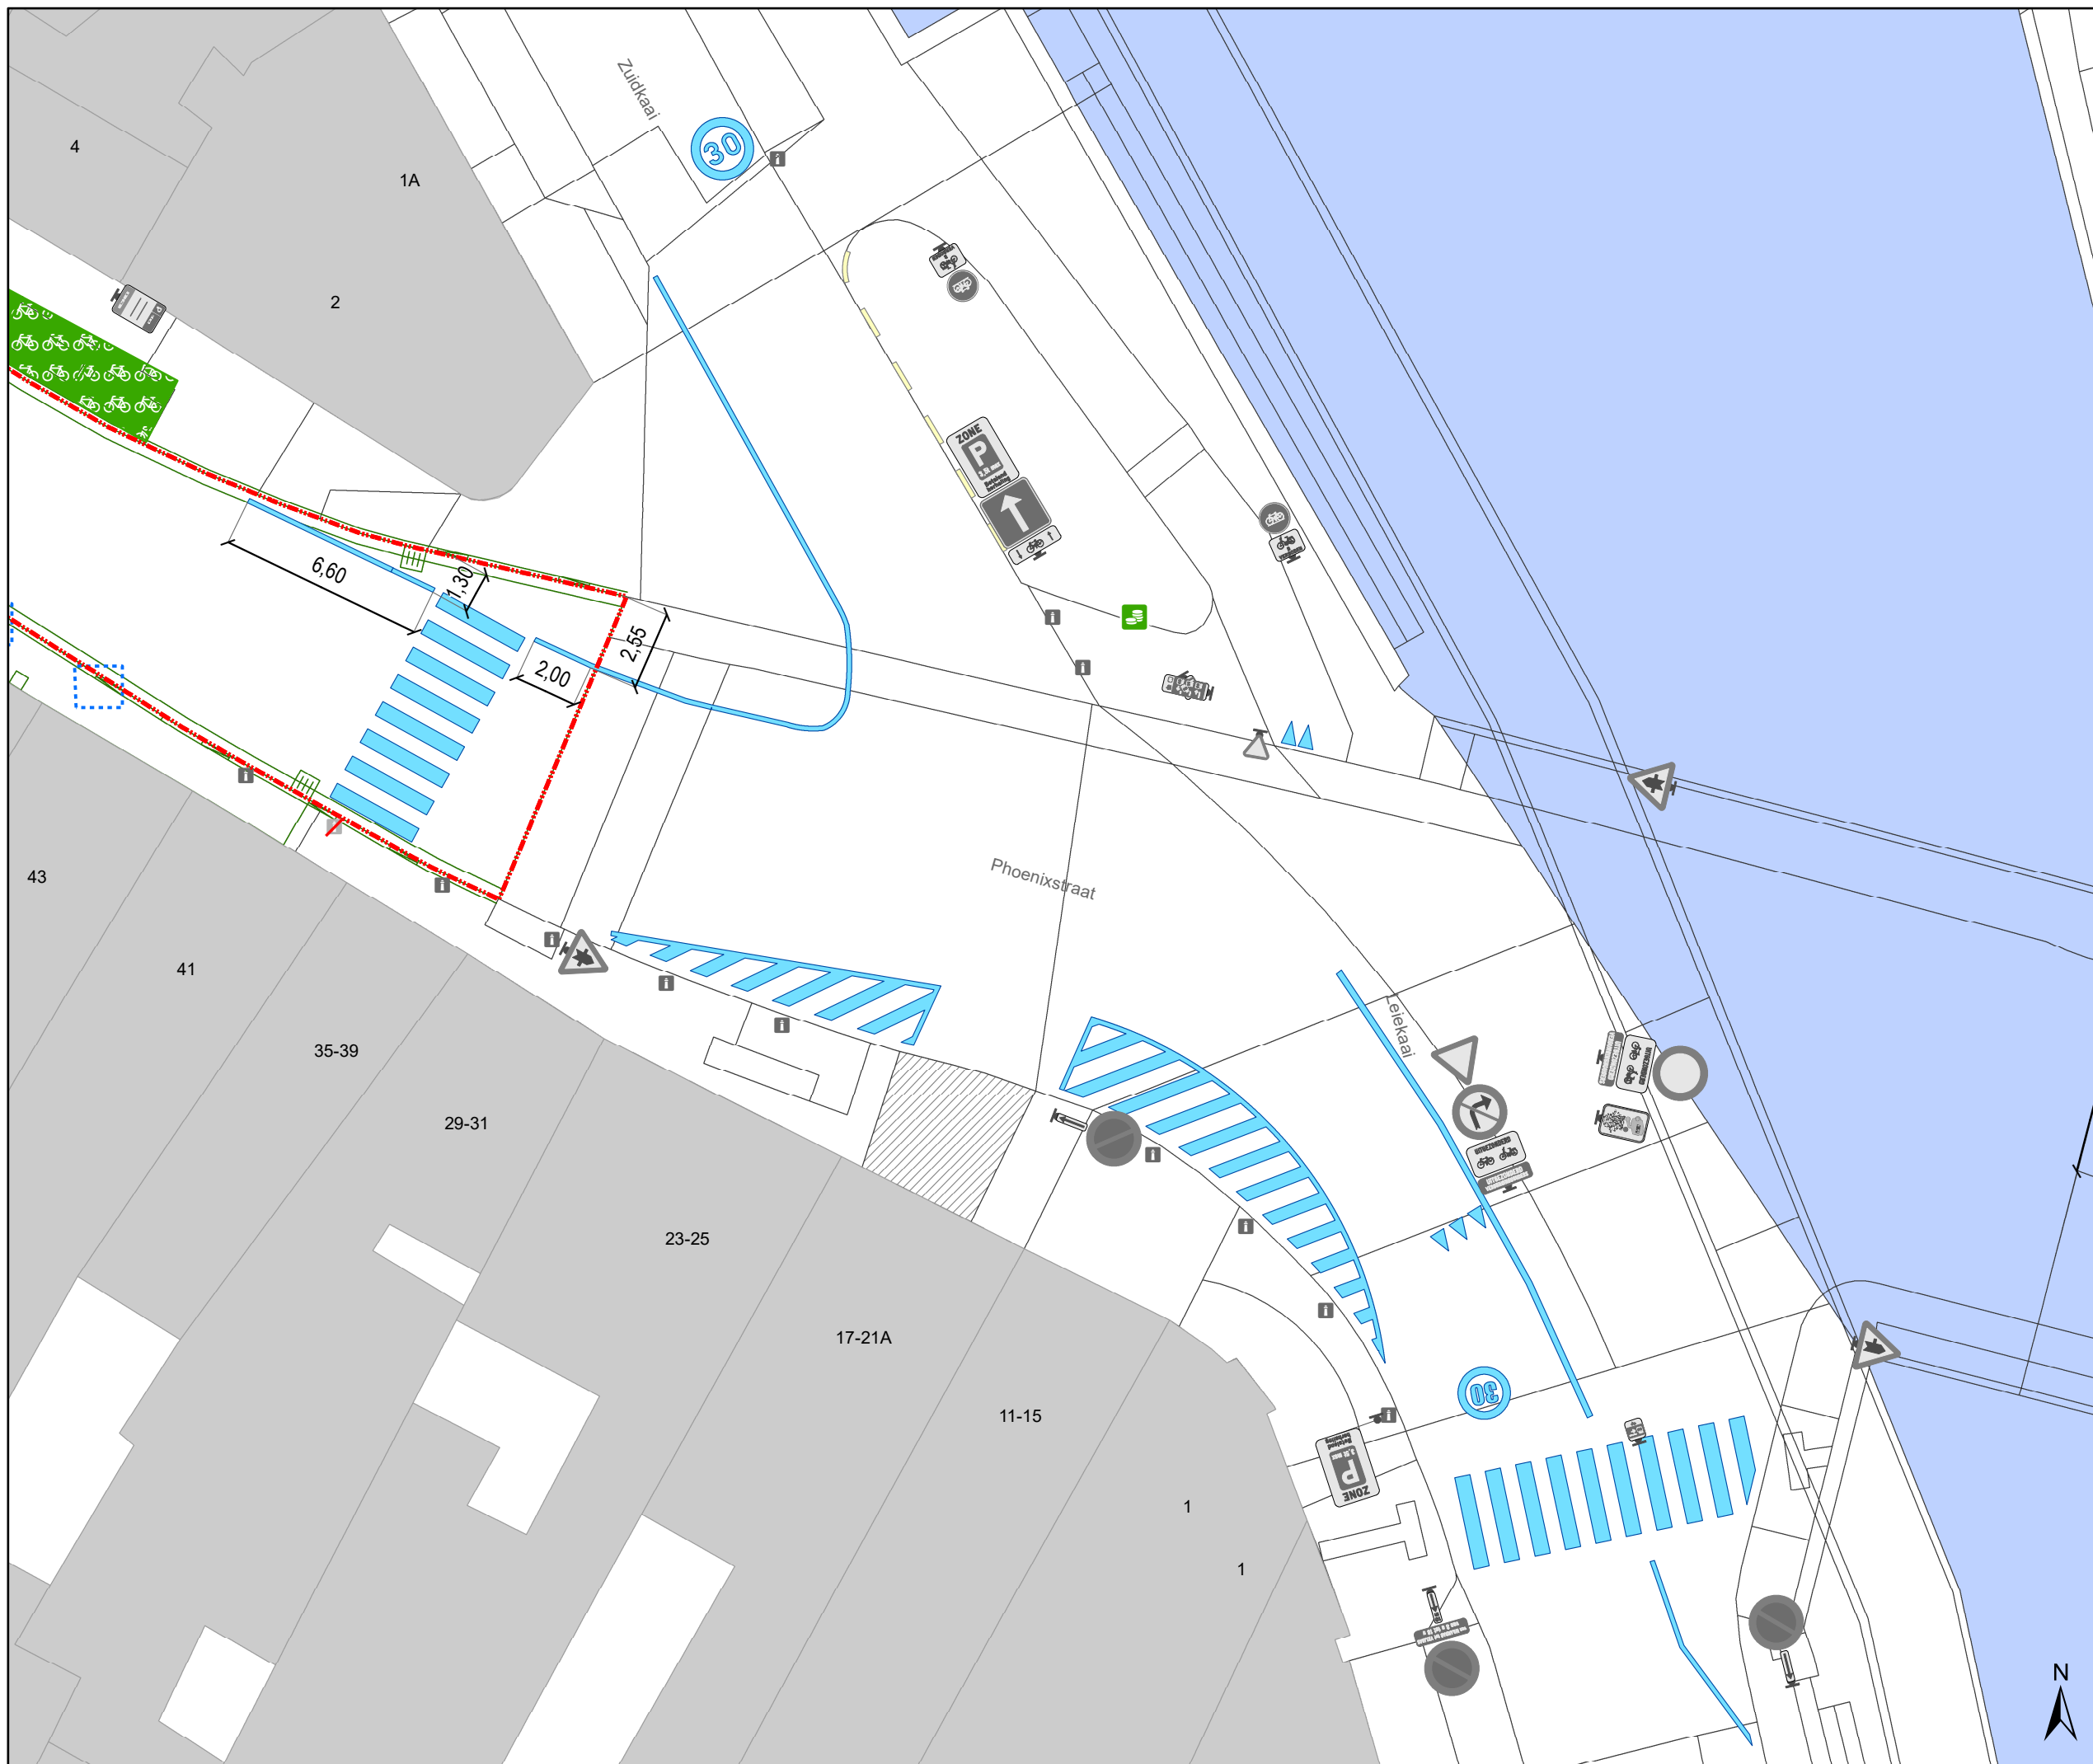

Legende

- Bestaande verkeersborden
- Geplande verkeersborden
- Te verwijderen verkeersborden
- Bestaande wegmarkeringen
- Geplande wegmarkeringen
- Te verwijderen wegmarkeringen

Straatmeubilair

- Geplande plooi-baken


Snelheidsremmers

- Rijbaanversmalling gepland 2,4m x 0,8m

Overige

- Ander gepland dossier (ter uitvoering bij DWBW)
- Werfzone - Toplaagvernieuwing
- Hoort ook bij dit dossier
- Ontwerp TAP

Alle zone 30-symbolen én BUS-markeringen aanbrengen op 1m van de bordsteen

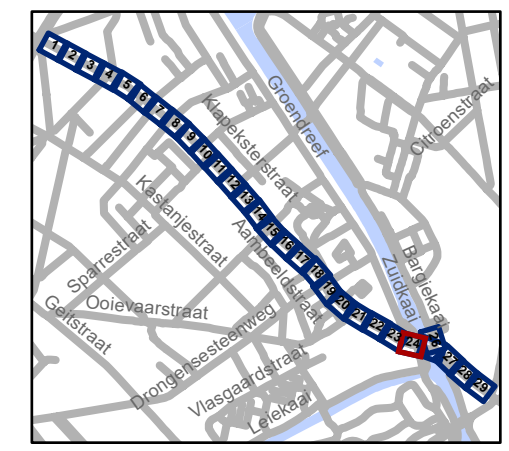


gent: Mobiliteitsbedrijf stad Gent
Verkeerstechnische taken

Bevrijdingslaan Toplaagvernieuwing

Dossiernummer P-680599

| DATUM | SCHAAL | PLAN | P FORMAAT |
|------------|--------|-------|-----------|
| 10/03/2025 | 1/200 | 24/29 | A3 |

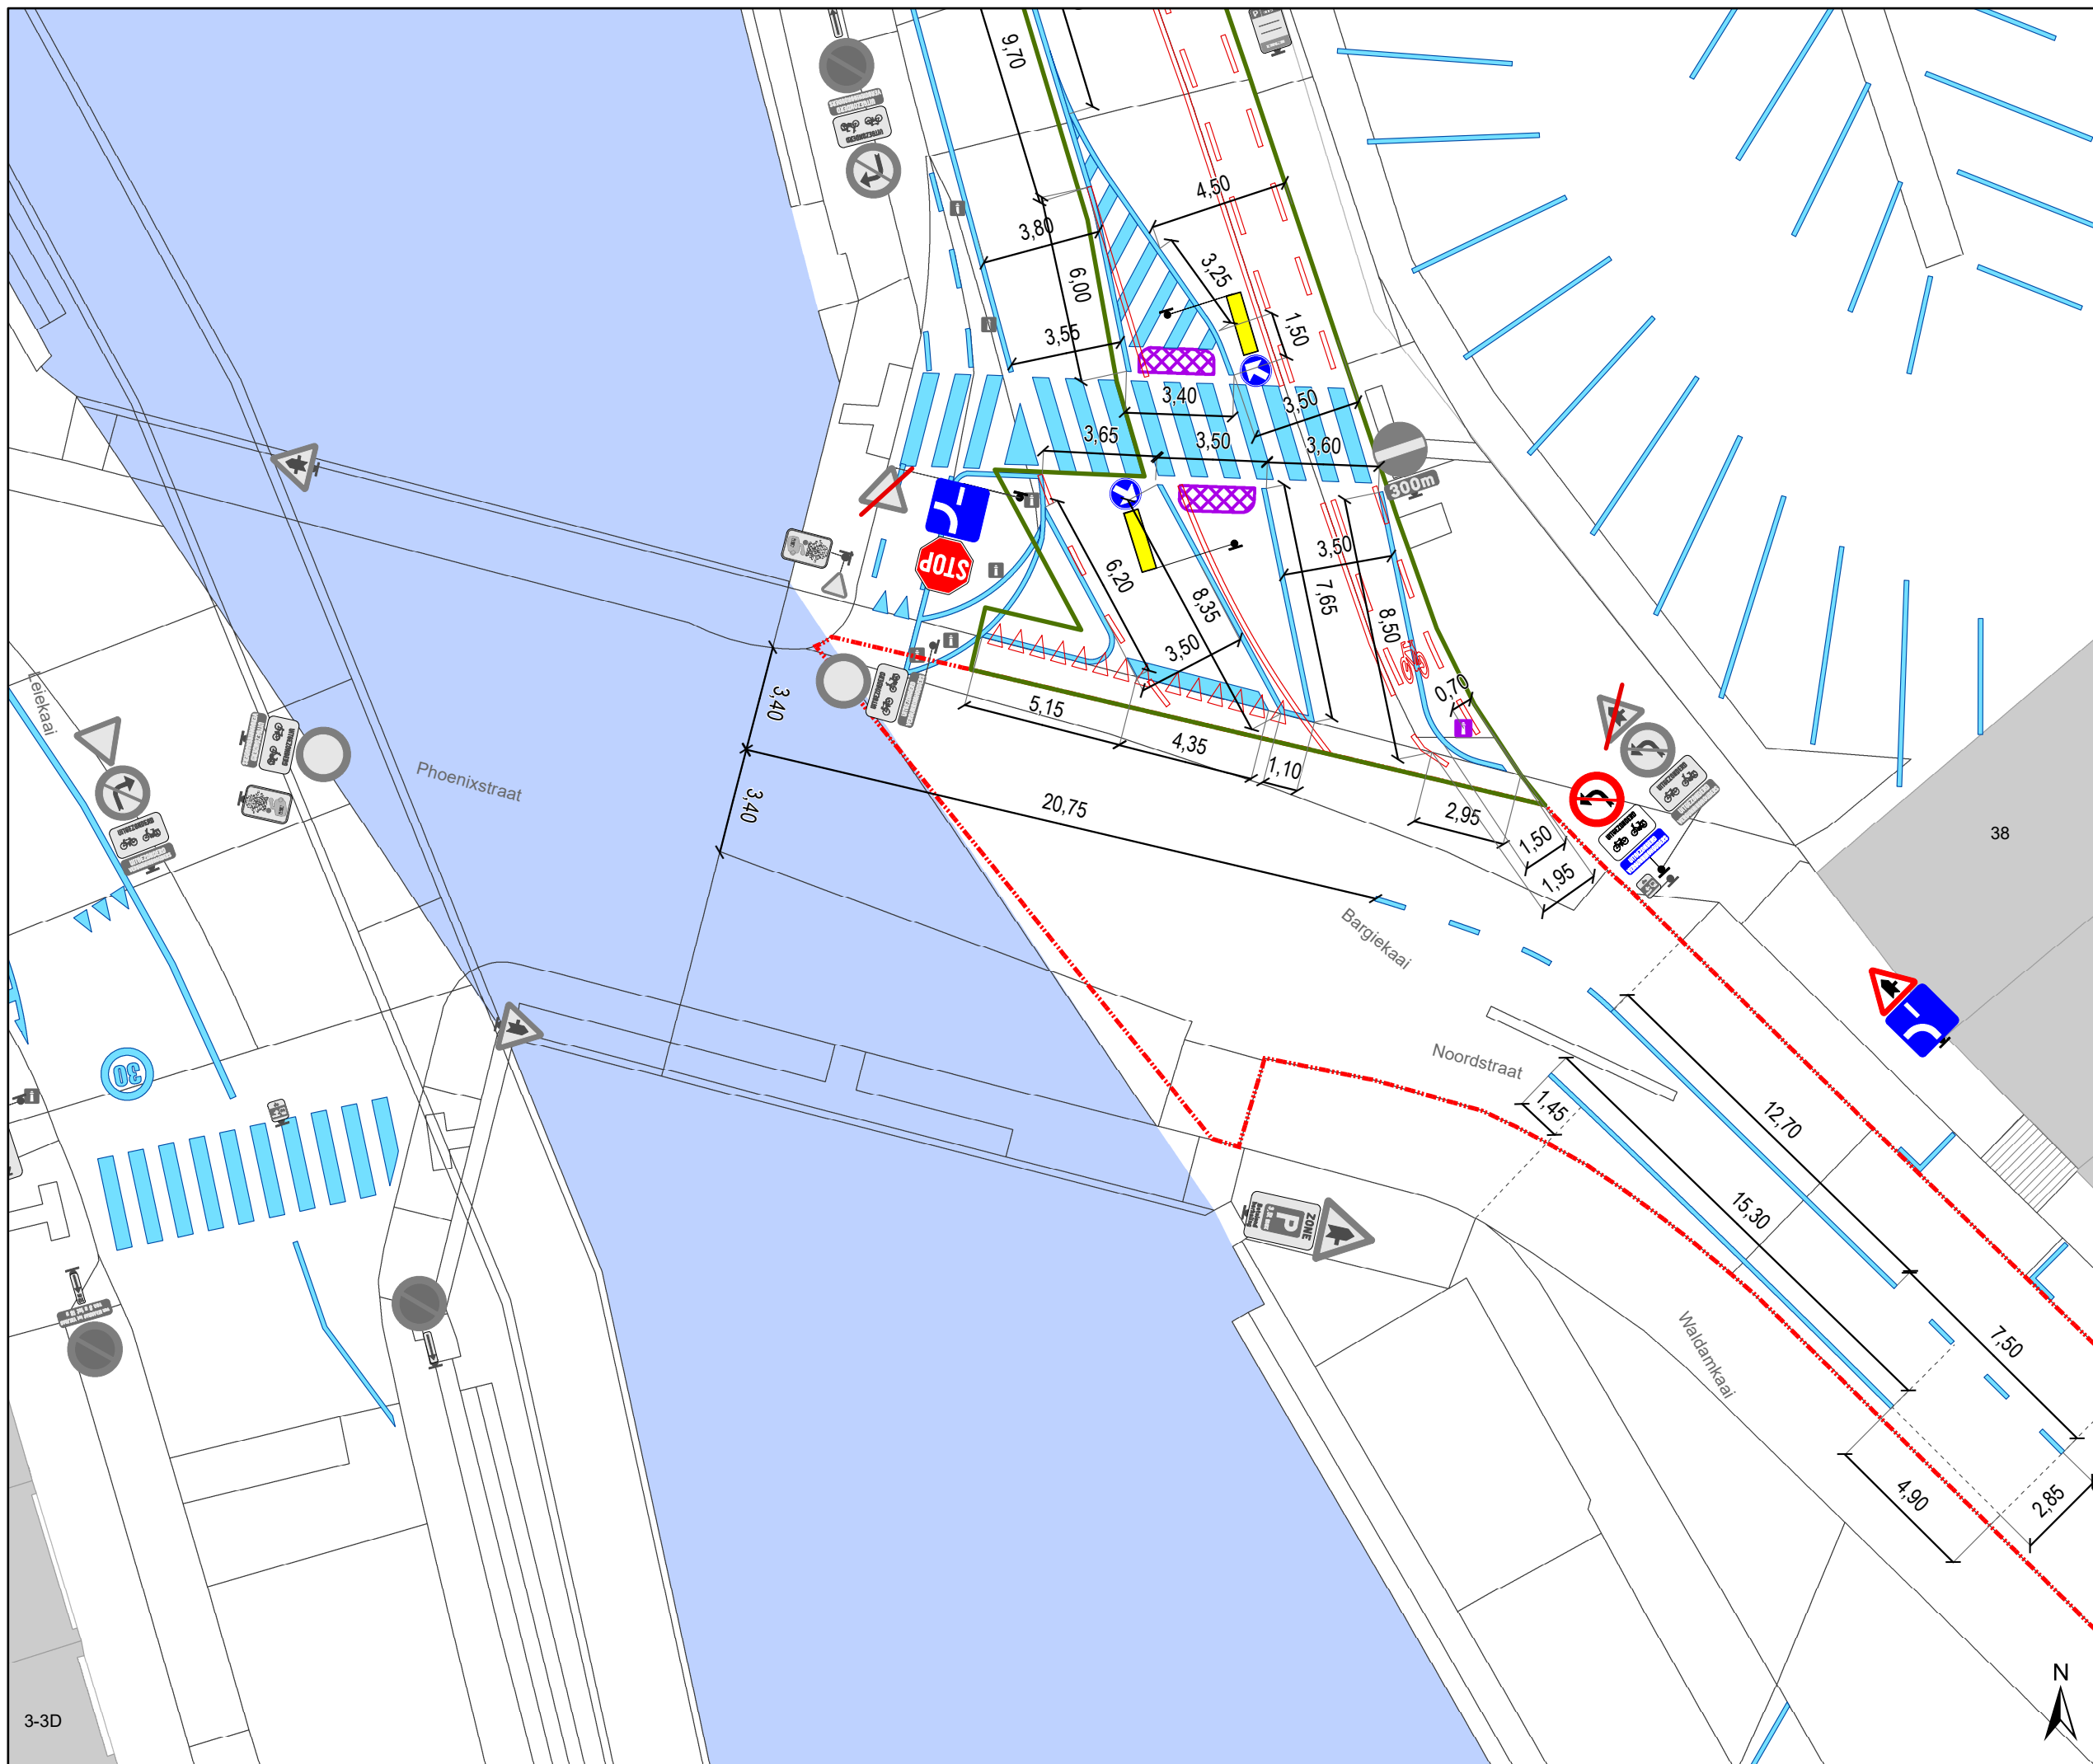

Legende

- Bestaande verkeersborden
- Geplande verkeersborden
- Te verwijderen verkeersborden
- Bestaande wegmarkeringen
- Geplande wegmarkeringen
- Te verwijderen wegmarkeringen

Straatmeubilair

- Geplande ploibaken


Snelheidsremmers

- Rijbaanversmalling gepland
2,4m x 0,8m

Overige

- Ander gepland dossier (ter uitvoering bij DWBW)
- Werfzone - Toplaagvernieuwing
- Hoort ook bij dit dossier
- Ontwerp TAP

Alle zone 30-symbolen én BUS-markeringen aanbrengen op 1m van de boordsteen

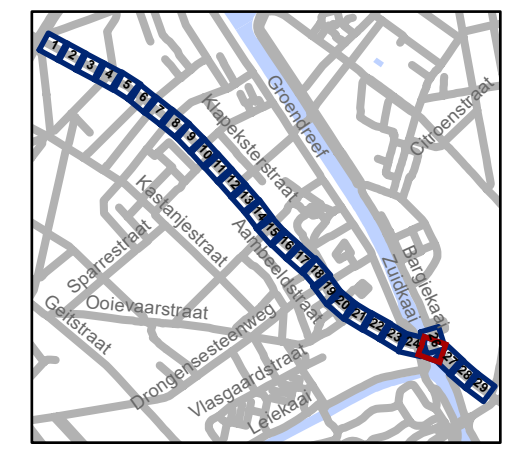


gent: Mobiliteitsbedrijf stad Gent
Verkeerstechnische taken

Bevrijdingslaan Toplaagvernieuwing

Dossiernummer P-680599

| DATUM | SCHAAL | PLAN | P FORMAAT |
|------------|--------|-------|-----------|
| 10/03/2025 | 1/200 | 25/29 | A3 |

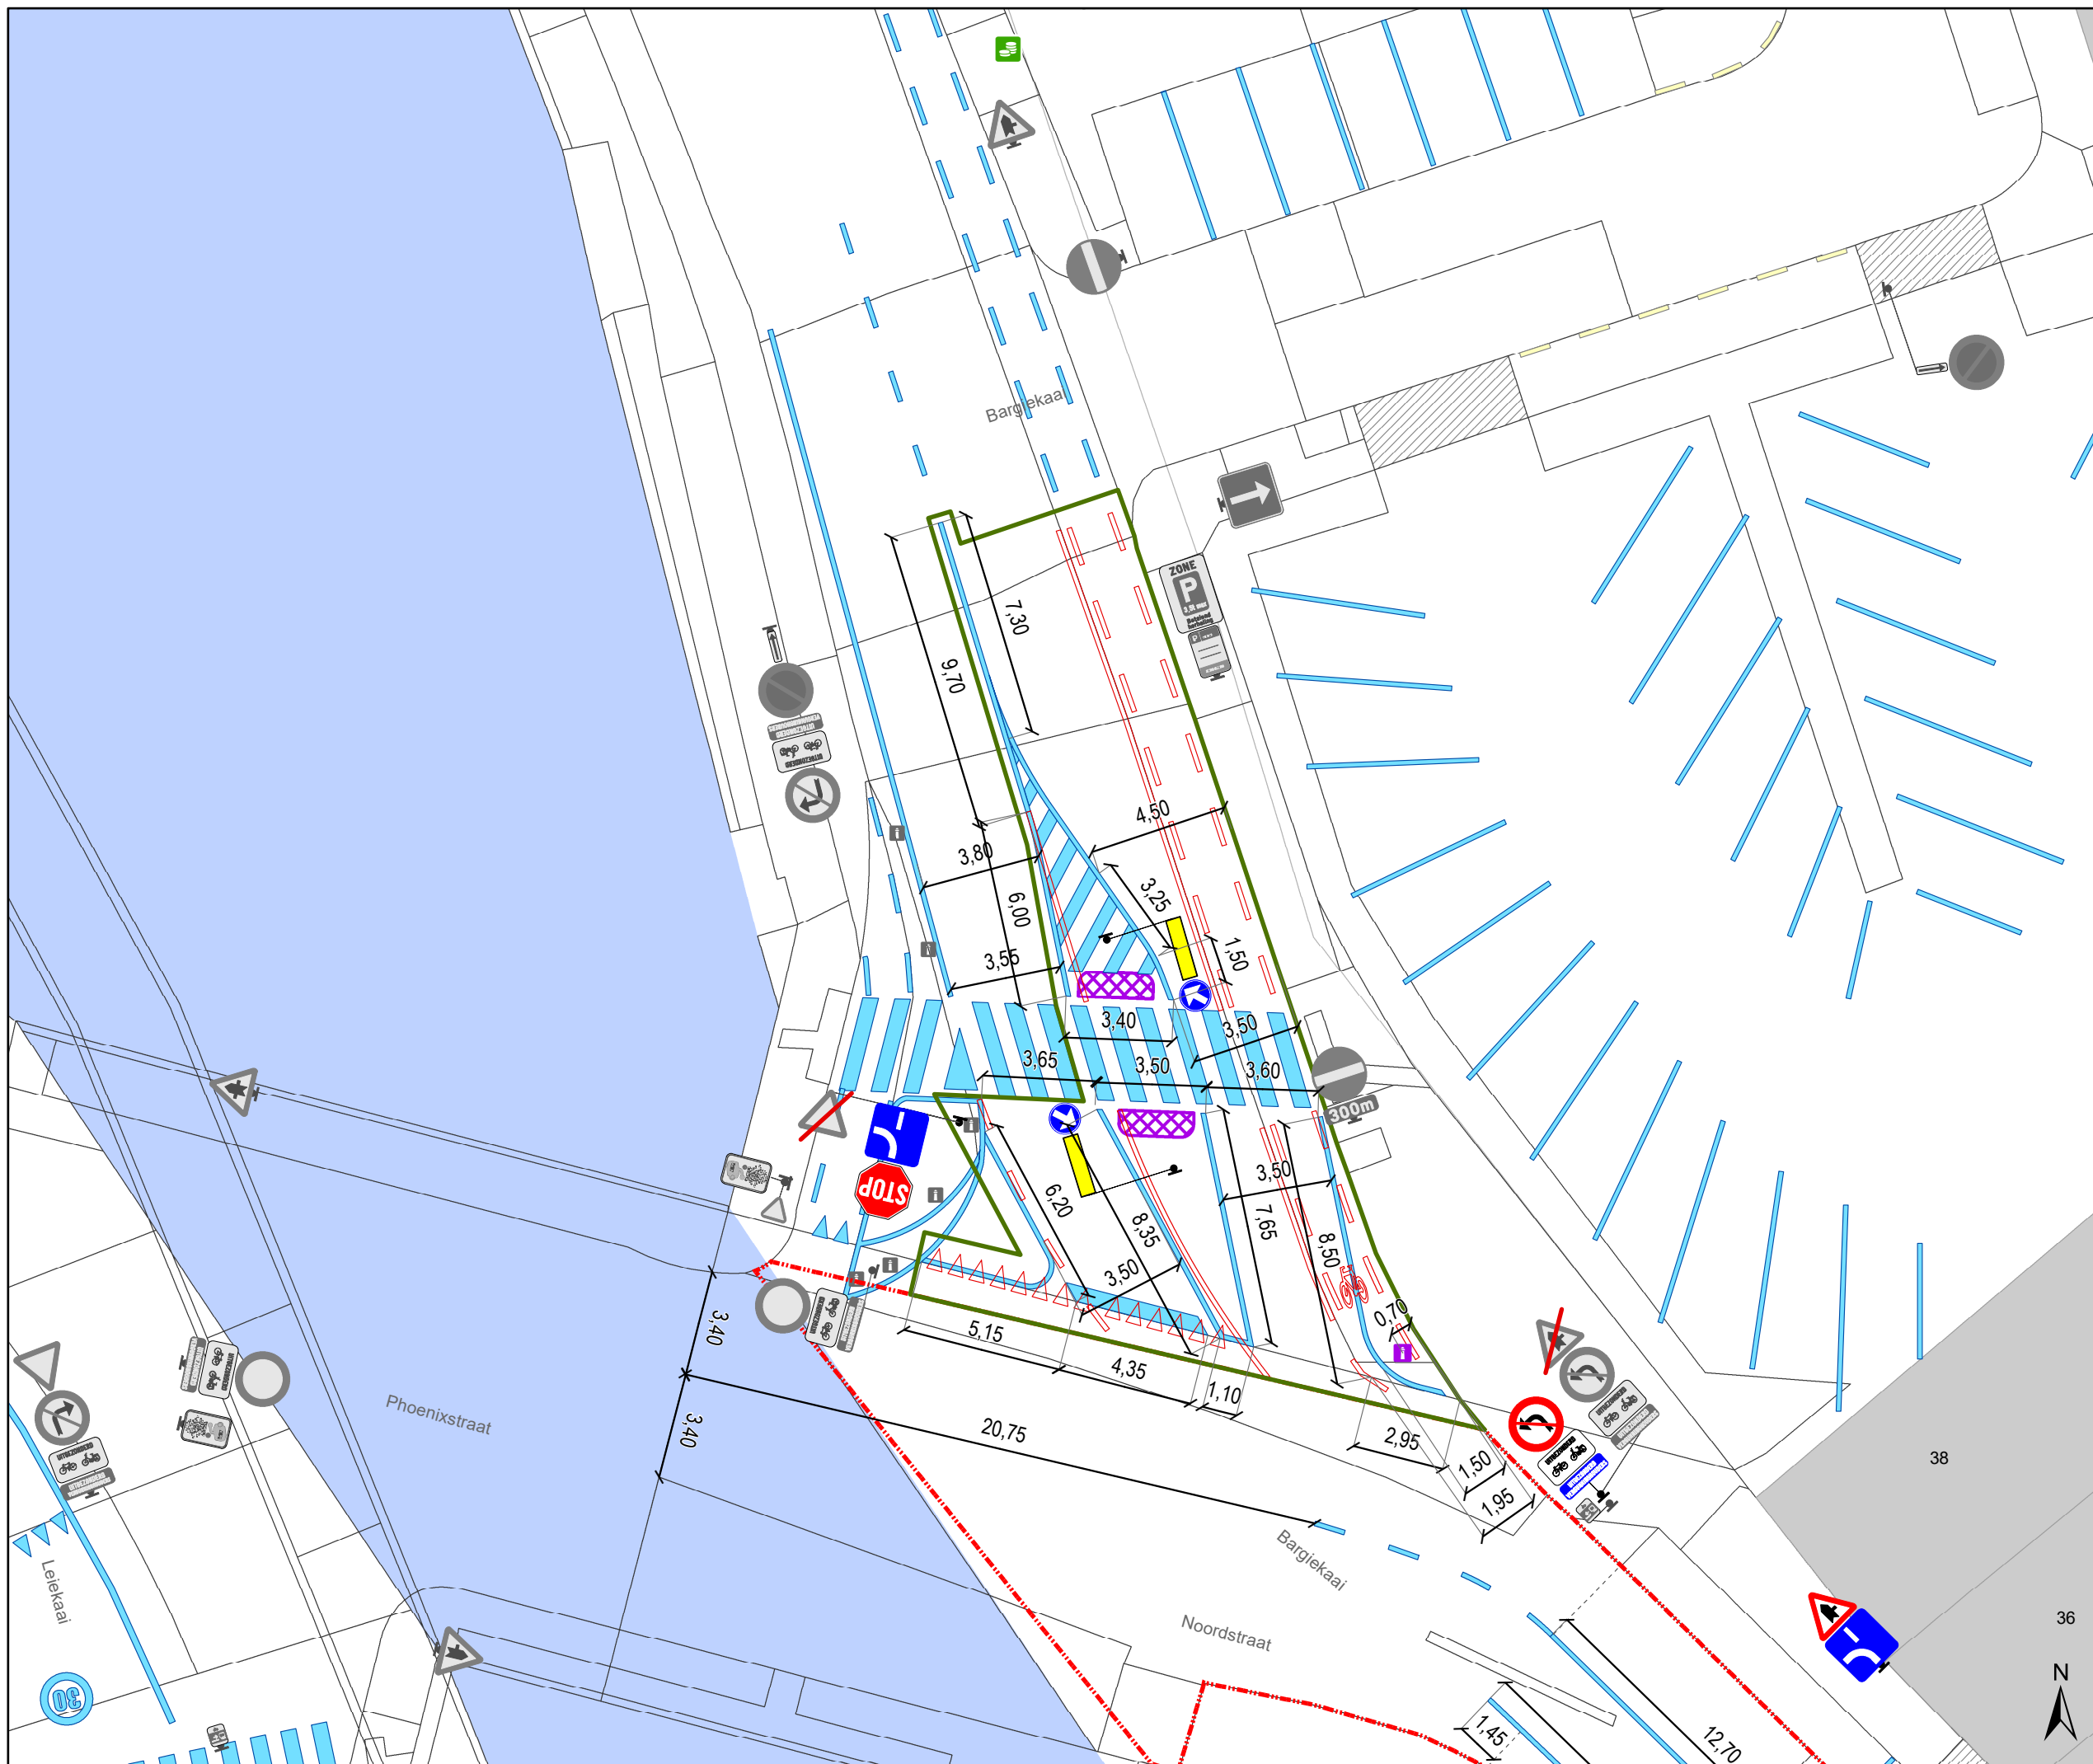

Legende

- Bestaande verkeersborden
- Geplande verkeersborden
- Te verwijderen verkeersborden
- Bestaande wegmarkeringen
- Geplande wegmarkeringen
- Te verwijderen wegmarkeringen

Straatmeubilair

- Geplande plooi-baken


Snelheidsremmers

- Rijbaanversmalling gepland 2,4m x 0,8m

Overige

- Ander gepland dossier (ter uitvoering bij DWBW)
- Werfzone - Toplaagvernieuwing
- Hoort ook bij dit dossier
- Ontwerp TAP

Alle zone 30-symbolen én BUS-markeringen aanbrengen op 1m van de bordsteen

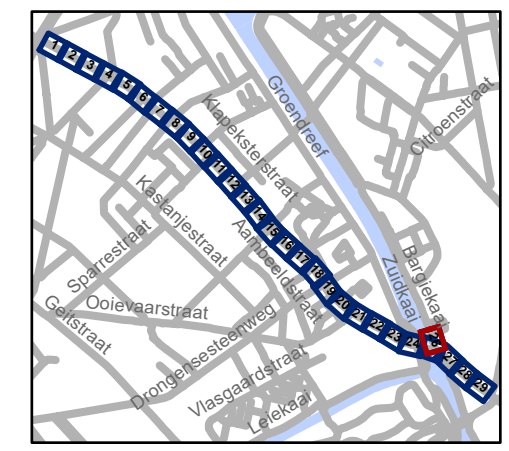


gent: Mobiliteitsbedrijf stad Gent
Verkeerstechnische taken

Bevrijdingslaan Toplaagvernieuwing

Dossiernummer P-680599

| DATUM | SCHAAL | PLAN | P FORMAAT |
|------------|--------|-------|-----------|
| 10/03/2025 | 1/200 | 26/29 | A3 |

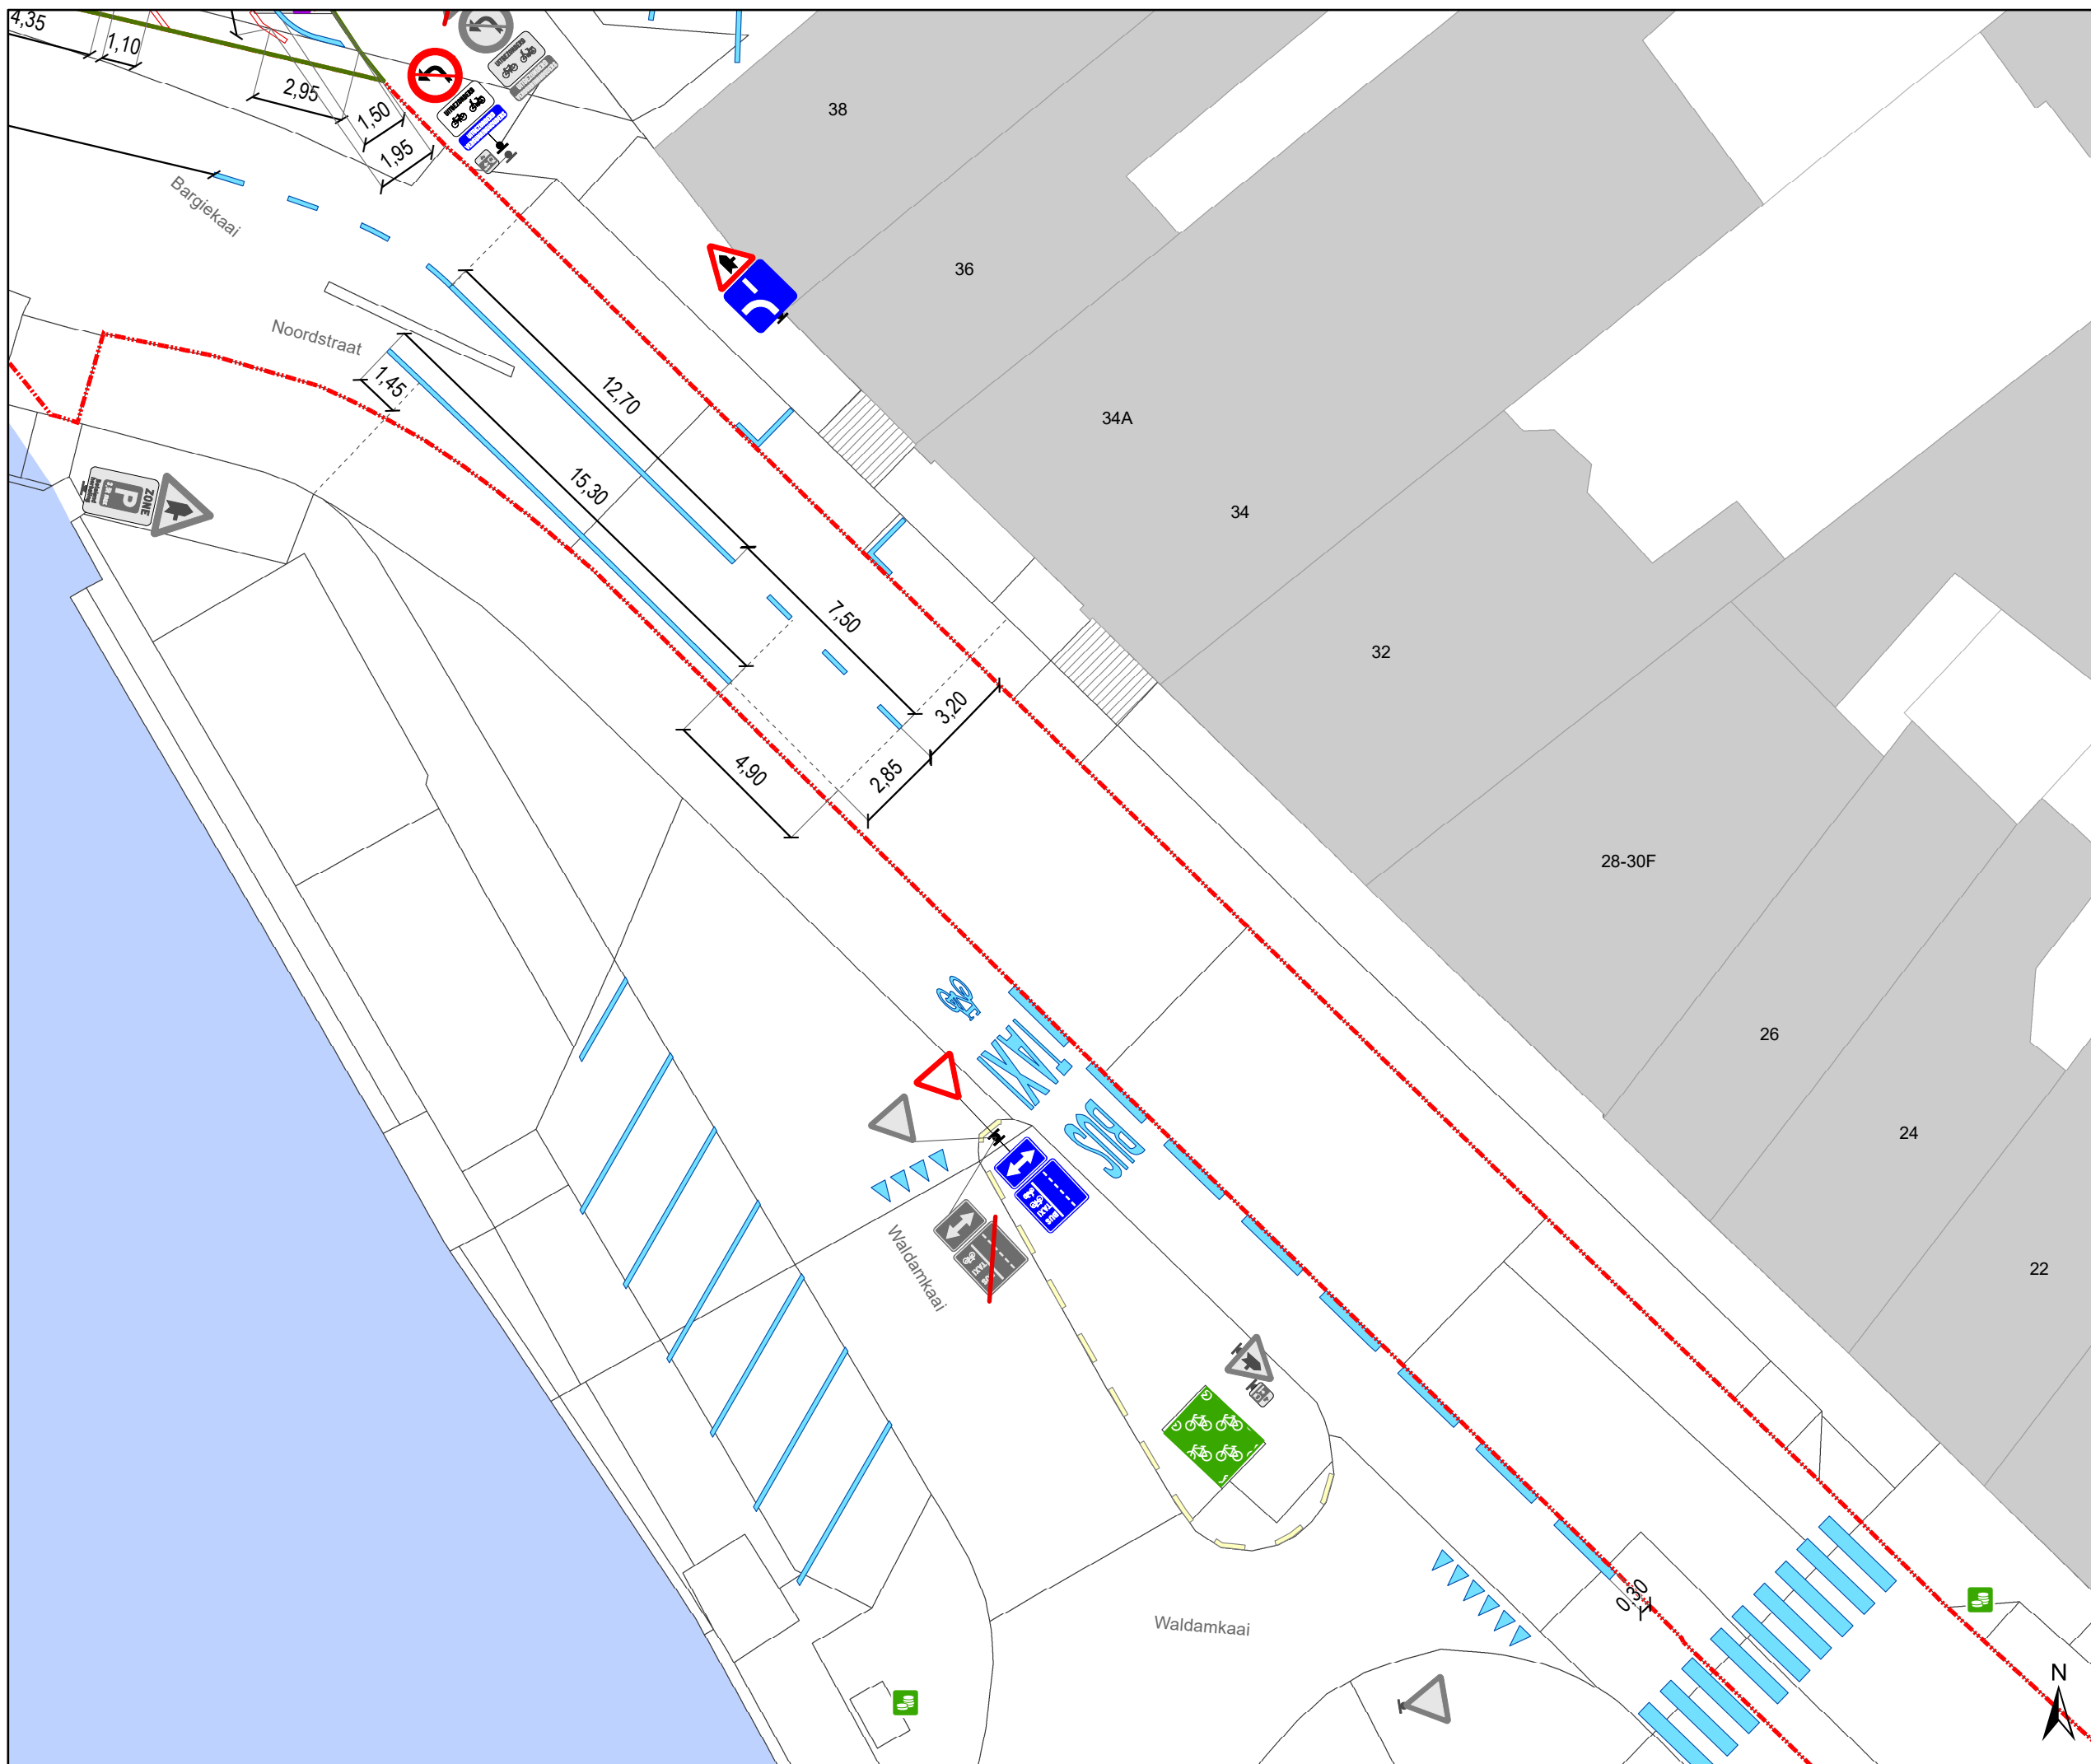


- ### Legende
- Bestaande verkeersborden
 - Geplande verkeersborden
 - Te verwijderen verkeersborden
 - Bestaande wegmarkeringen
 - Geplande wegmarkeringen
 - Te verwijderen wegmarkeringen

- ### Straatmeubilair
- Geplande plooi-baken

- ### Snelheidsremmers
- Rijbaanversmalling gepland 2,4m x 0,8m

- ### Overige
- Ander gepland dossier (ter uitvoering bij DWBW)
 - Werfzone - Toplaagvernieuwing
 - Hoort ook bij dit dossier
 - Ontwerp TAP

Alle zone 30-symbolen én BUS-markeringen aanbrengen op 1m van de boordsteen

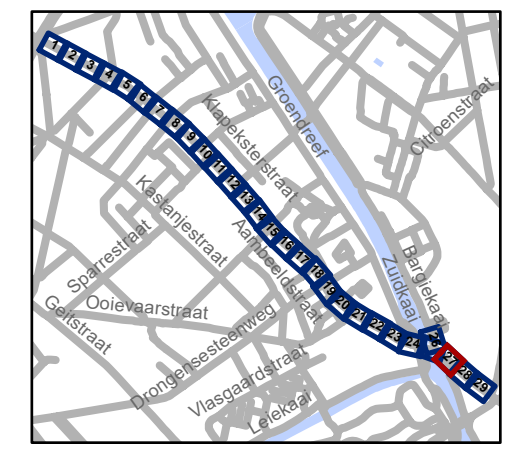


gent: Mobiliteitsbedrijf stad Gent
Verkeerstechnische taken

Bevrijdingslaan Toplaagvernieuwing

Dossiernummer P-680599

| DATUM | SCHAAL | PLAN | P FORMAAT |
|------------|--------|-------|-----------|
| 10/03/2025 | 1/200 | 27/29 | A3 |

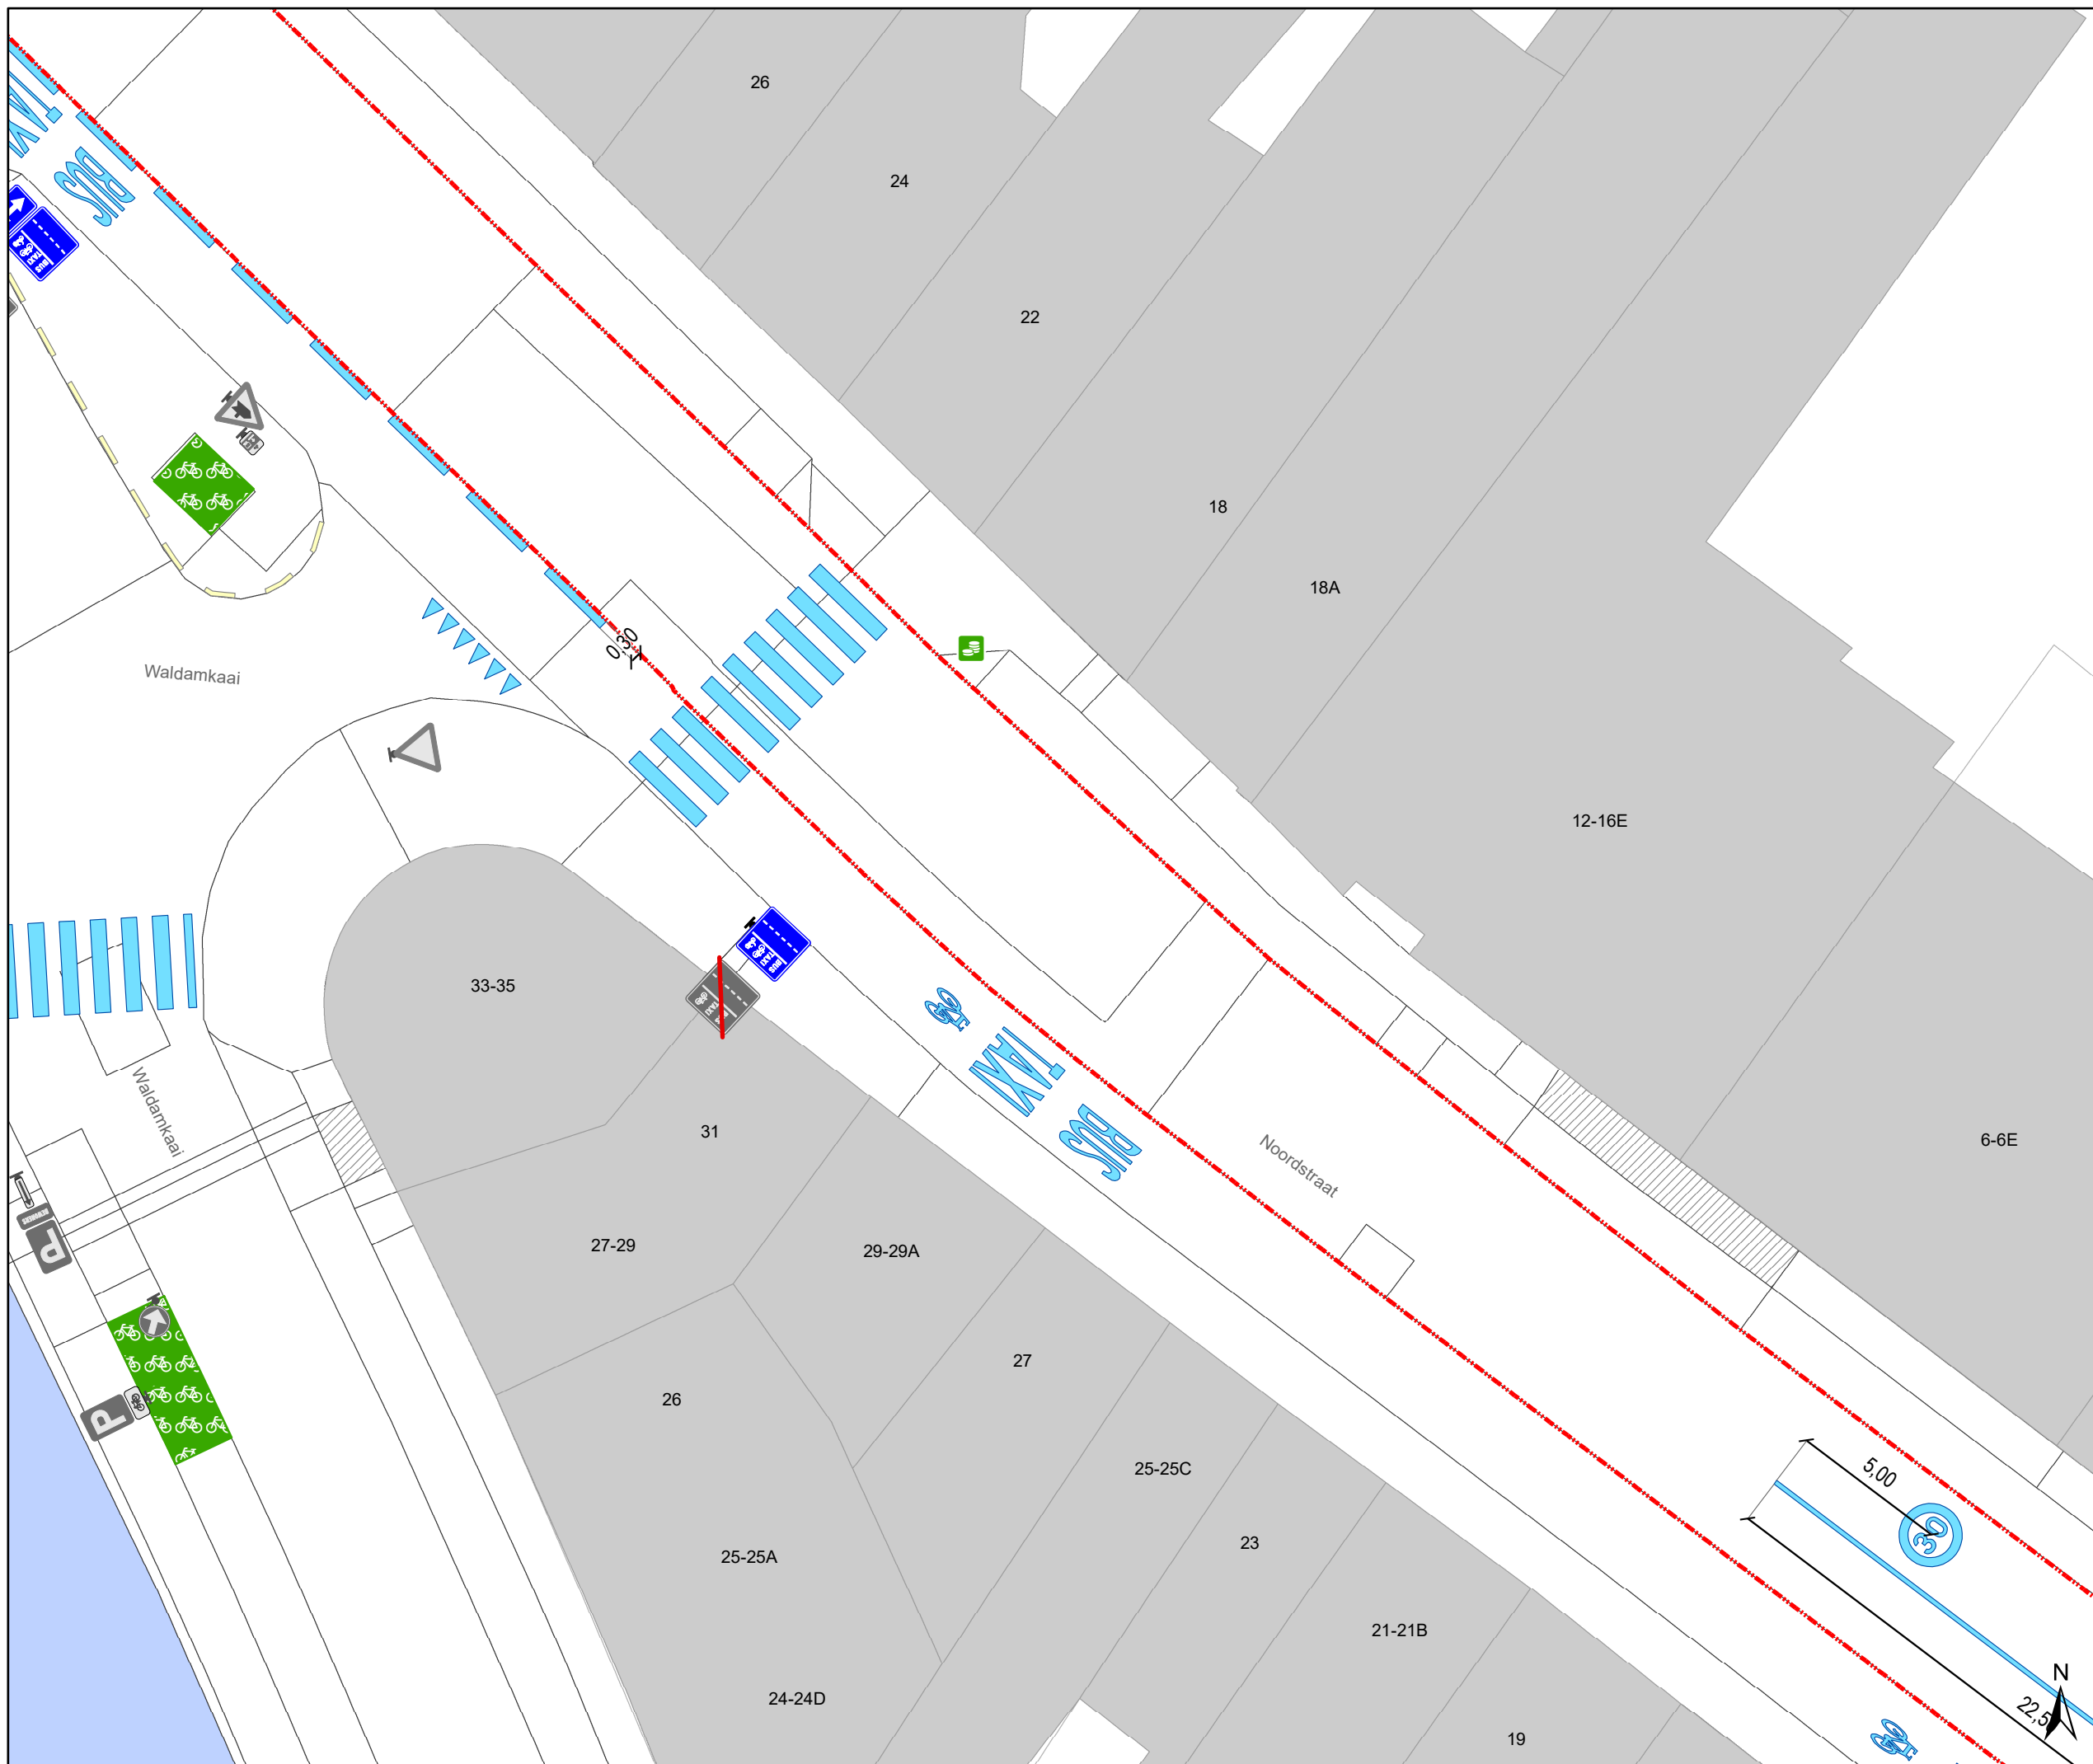

Legende

- Bestaande verkeersborden
- Geplande verkeersborden
- Te verwijderen verkeersborden
- Bestaande wegmarkeringen
- Geplande wegmarkeringen
- Te verwijderen wegmarkeringen

Straatmeubilair

- Geplande plooi-baken


Snelheidsremmers

- Rijbaanversmalling gepland 2,4m x 0,8m

Overige

- Ander gepland dossier (ter uitvoering bij DWBW)
- Werfzone - Toplaagvernieuwing
- Hoort ook bij dit dossier
- Ontwerp TAP

Alle zone 30-symbolen én BUS-markeringen aanbrengen op 1m van de boordsteen

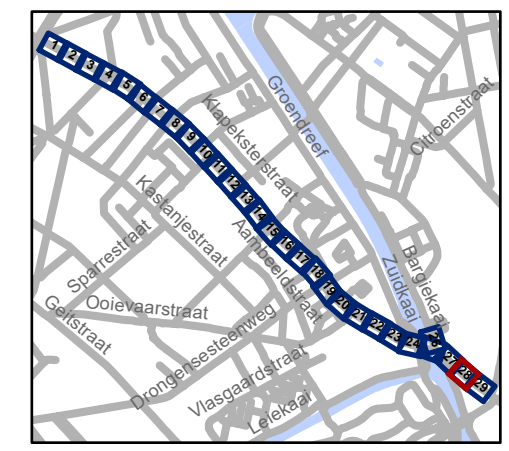


gent: Mobiliteitsbedrijf stad Gent
Verkeerstechnische taken

**Bevrijdingslaan
Toplaagvernieuwing**

Dossiernummer P-680599

| DATUM | SCHAAL | PLAN | P FORMAAT |
|------------|--------|-------|-----------|
| 10/03/2025 | 1/200 | 28/29 | A3 |

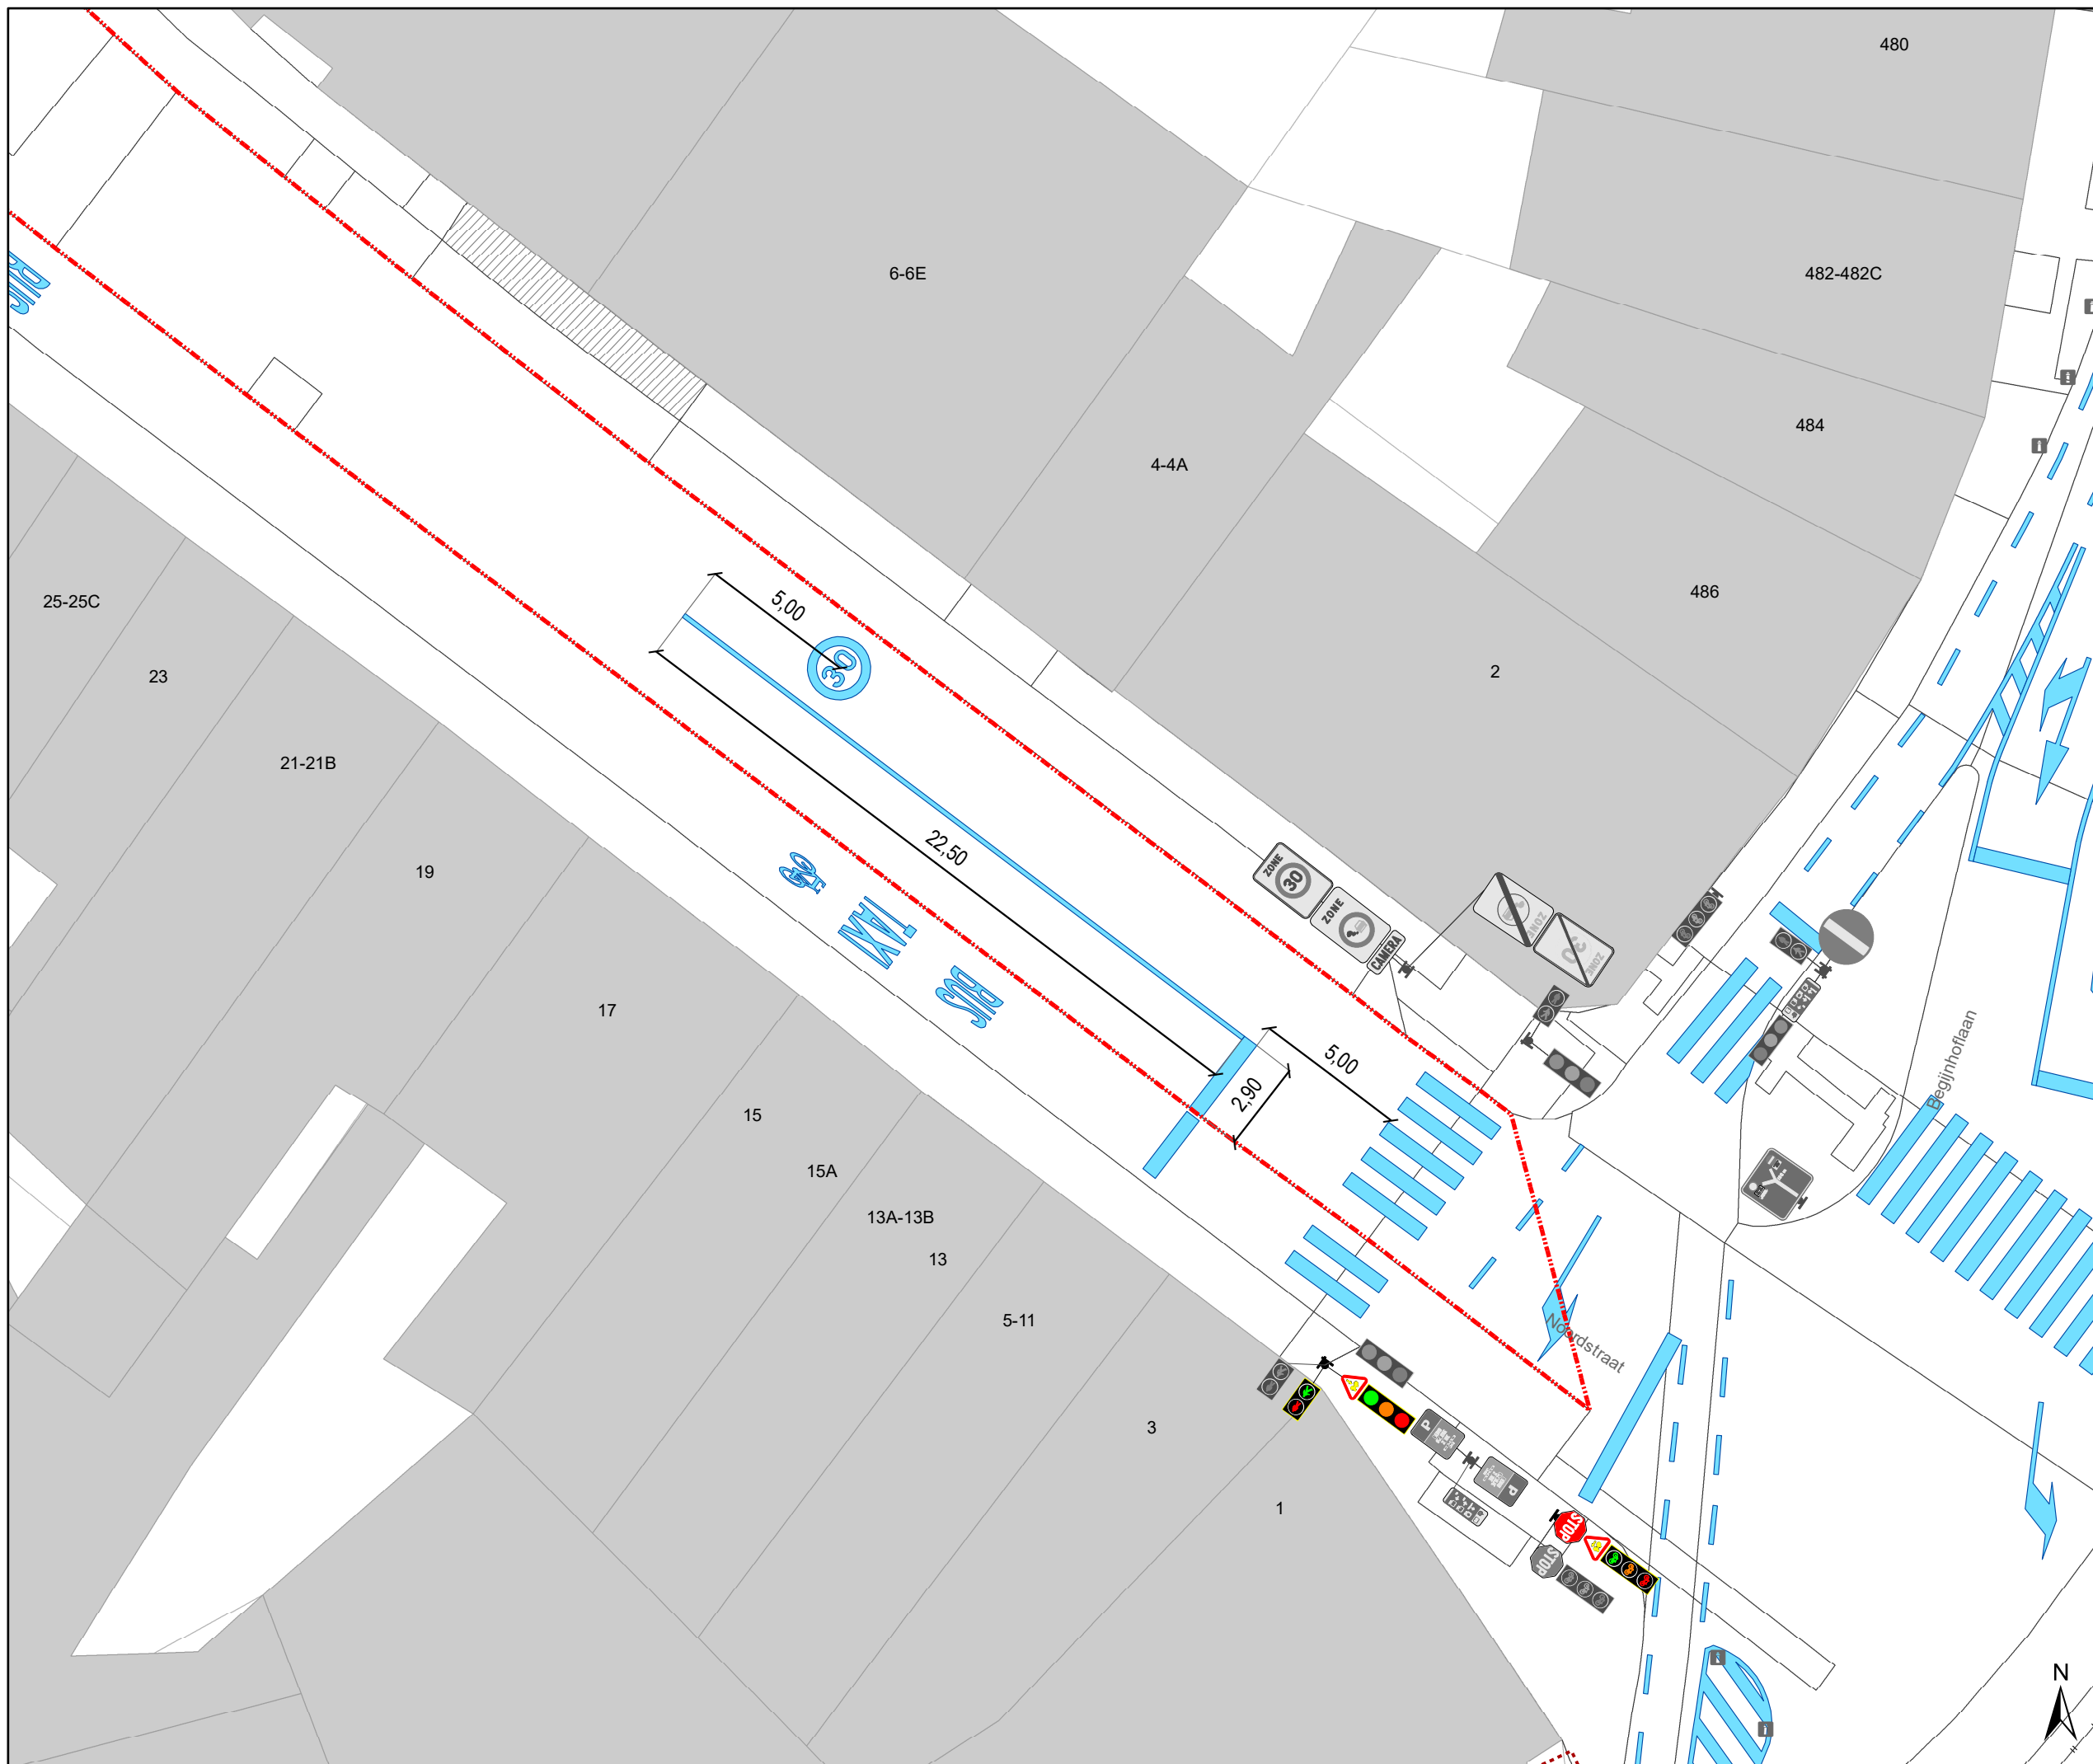


Legende

-  Bestaande verkeersborden
-  Geplande verkeersborden
-  Te verwijderen verkeersborden
-  Bestaande wegmarkeringen
-  Geplande wegmarkeringen
-  Te verwijderen wegmarkeringen

Straatmeubilair

-  Geplande plooi bakken


Snelheidsremmers

-  Rijbaanversmalling gepland
2,4m x 0,8m

Overige

-  Ander gepland dossier
(ter uitvoering bij DWBW)
-  Werfzone - Toplaagvernieuwing
-  Hoort ook bij dit dossier
-  Ontwerp TAP

Alle zone 30-symbolen én BUS-markeringen aanbrengen op 1m van de boordsteen

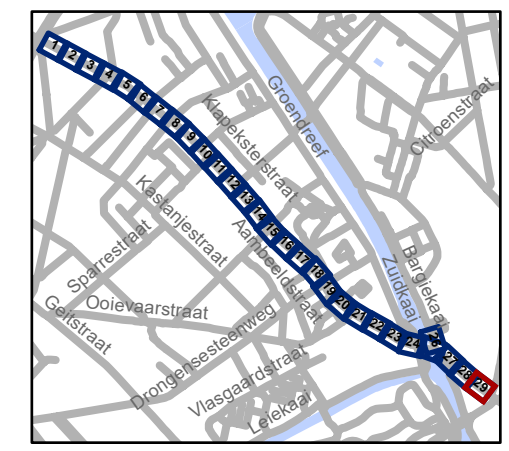

gent: Mobiliteitsbedrijf stad Gent
Verkeerstechnische taken

**Bevrijdingslaan
Toplaagvernieuwing**

Dossiernummer P-680599

| DATUM | SCHAAL | PLAN | P FORMAAT |
|------------|--------|-------|-----------|
| 10/03/2025 | 1/200 | 29/29 | A3 |