



# Revisie 1 (P-683965)

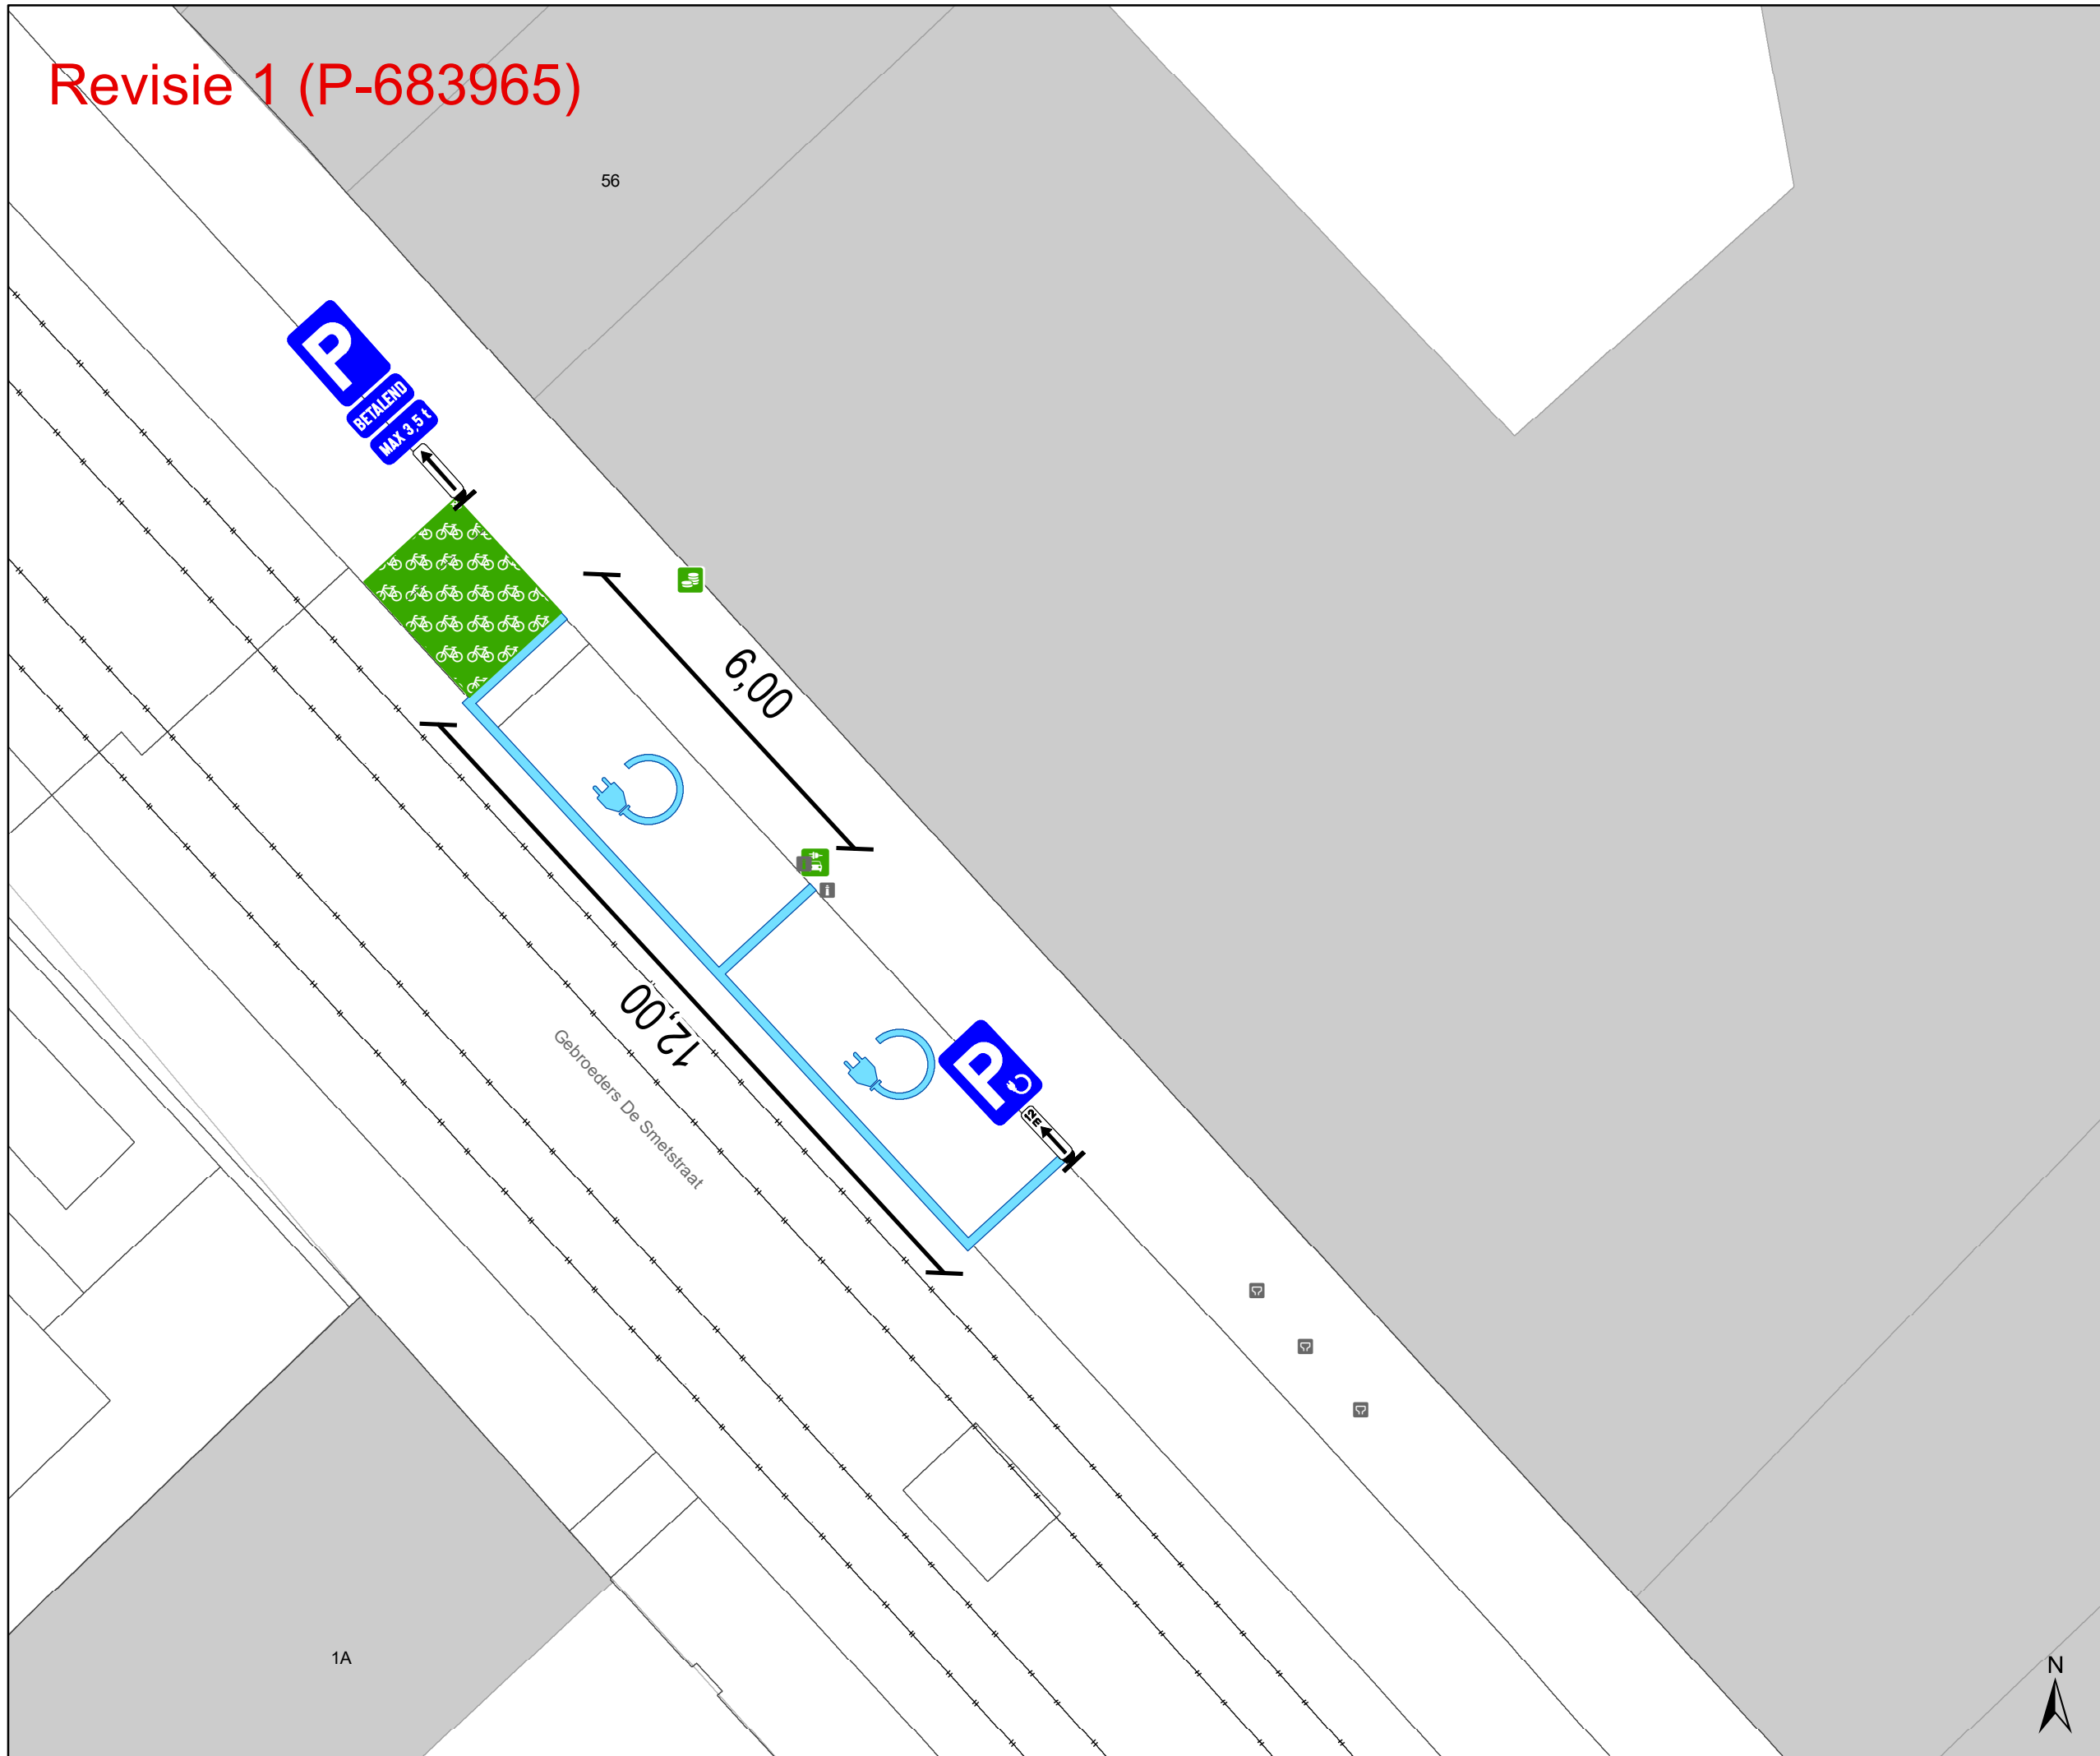

- ### Legende
- Bestaande verkeersborden
  - Geplande verkeersborden
  - Te verwijderen verkeersborden
  - Bestaande wegmarkeringen
  - Geplande wegmarkeringen
  - Actieve laadpaal
  - Bestaand paaltje
  - Bestaand omega-element
  - Actieve fietsenstalling

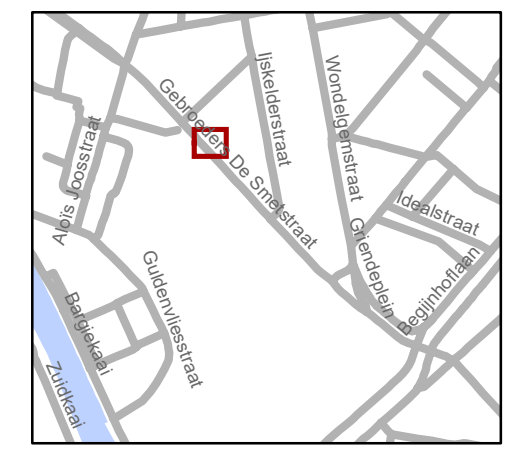


**gent:** Mobiliteitsbedrijf stad Gent  
Verkeerstechnische taken

**Gebroeders de Smetstraat**  
**2 EV + 1 nieuwe AD**


Dossinummer P-452787

DATUM	SCHAAL	PLAN	P FORMAAT
7/10/2024	1/100	1/2	A3

# Revisie 1 (P-683965)

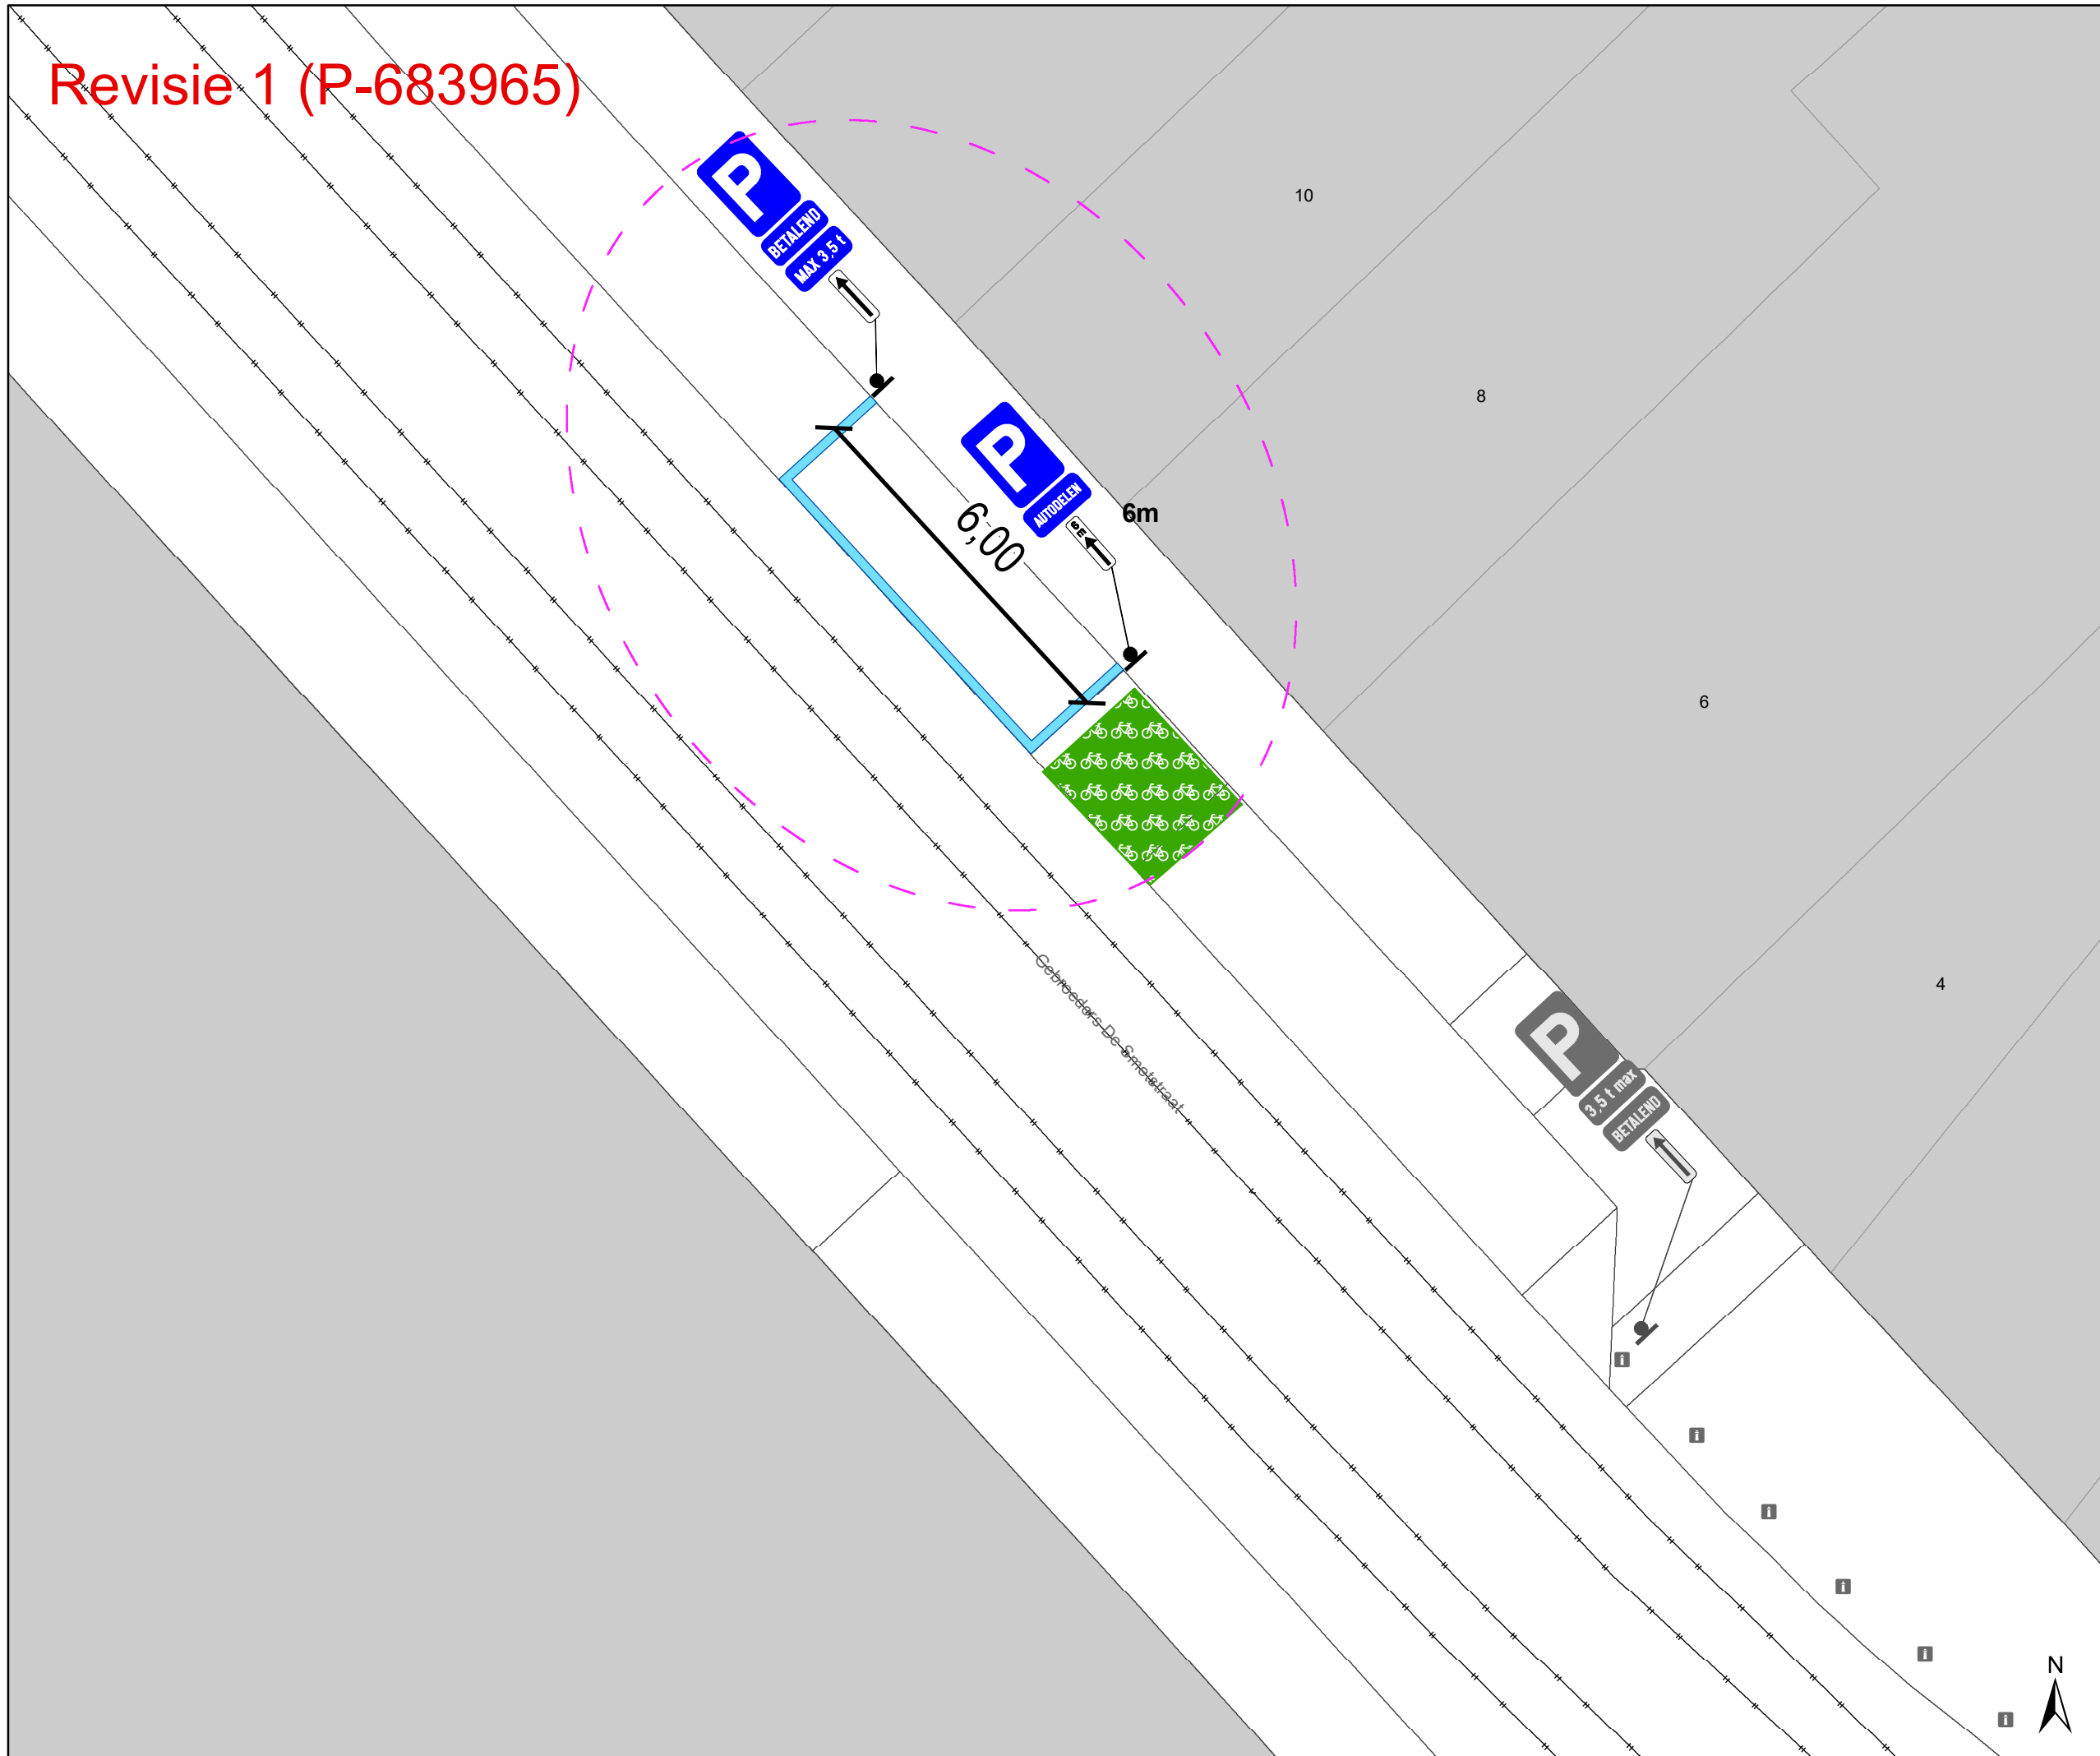

- ## Legende
- Bestaande verkeersborden
  - Geplande verkeersborden
  - Te verwijderen verkeersborden
  - Bestaande wegmarkeringen
  - Geplande wegmarkeringen
  - Actieve laadpaal
  - Bestaand paaltje
  - Bestaand omega-element
  - Actieve fietsenstalling
  - Revisie-elementen

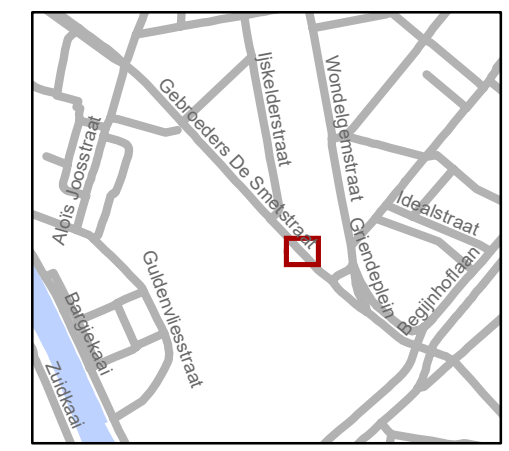

**gent:** Mobiliteitsbedrijf stad Gent  
Verkeerstechnische taken

**Gebroeders de Smetstraat**  
**2 EV + 1 nieuwe AD**

Dossinummer P-452787

DATUM	SCHAAL	PLAN	P FORMAAT
11/12/2024	1/100	2/2	A3

