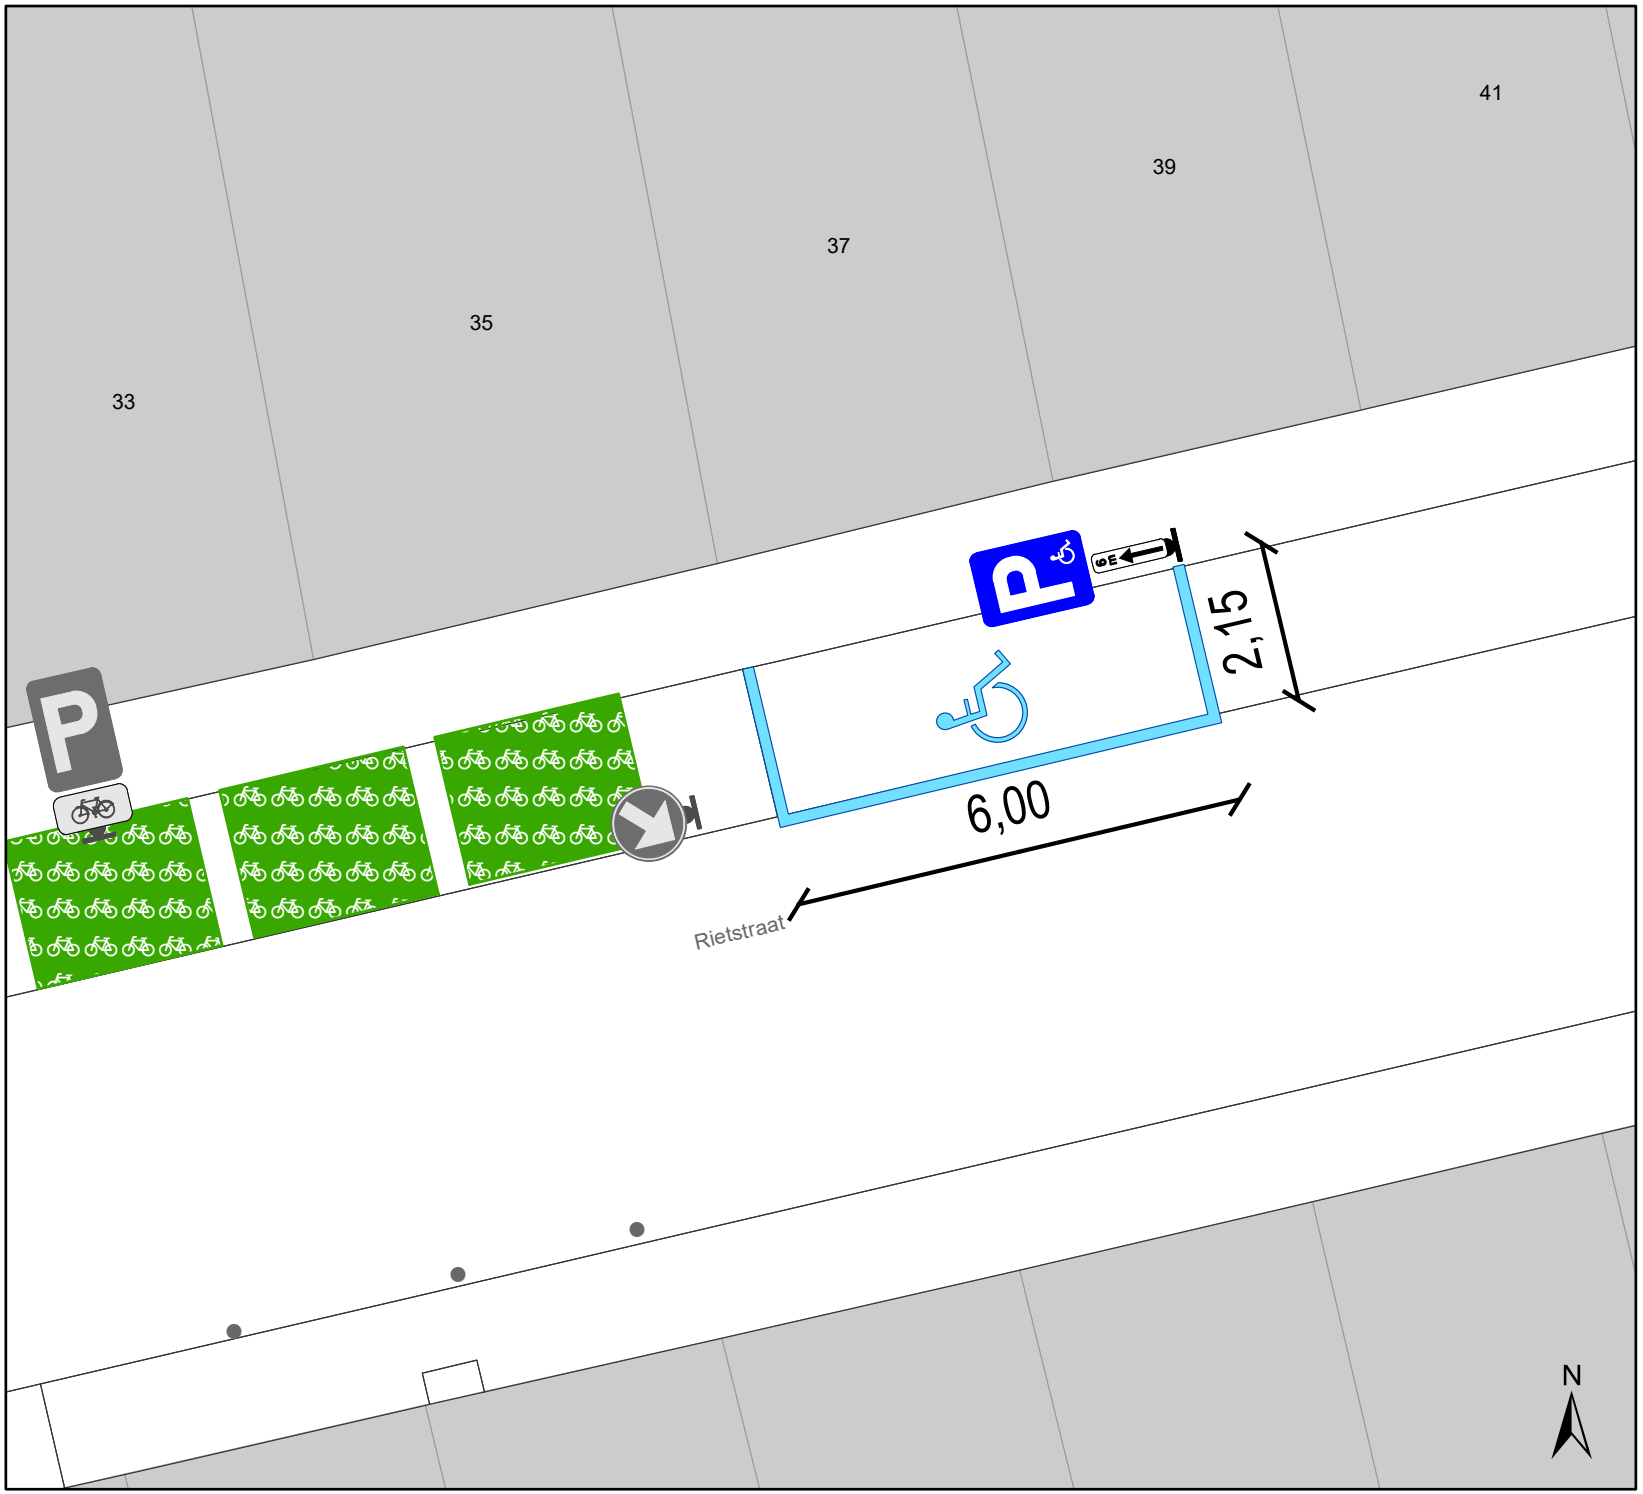

Legende

- Bestaande verkeersborden
- Geplande verkeersborden
- Te verwijderen verkeersborden
- Bestaande wegmarkeringen
- Geplande wegmarkeringen
- Actieve parkeerautomaat
- Bestaand paaltje
- Actieve fietsenstalling

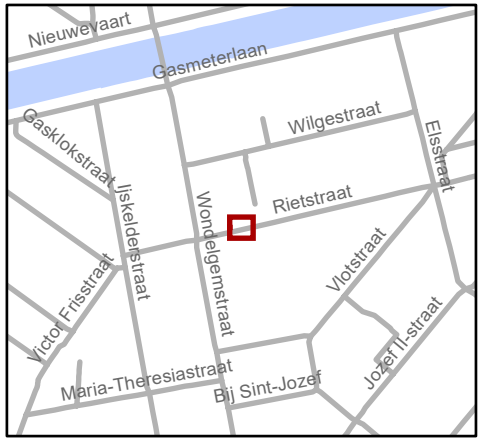

gent: Mobiliteitsbedrijf stad Gent
Verkeerstechnische taken

Rietstraat 37
1 x PPMV-plaats inrichten

Dossiernummer P-711745

DATUM	SCHAAL	PLAN	P FORMAAT
20/02/2025	1/100	1/1	A4