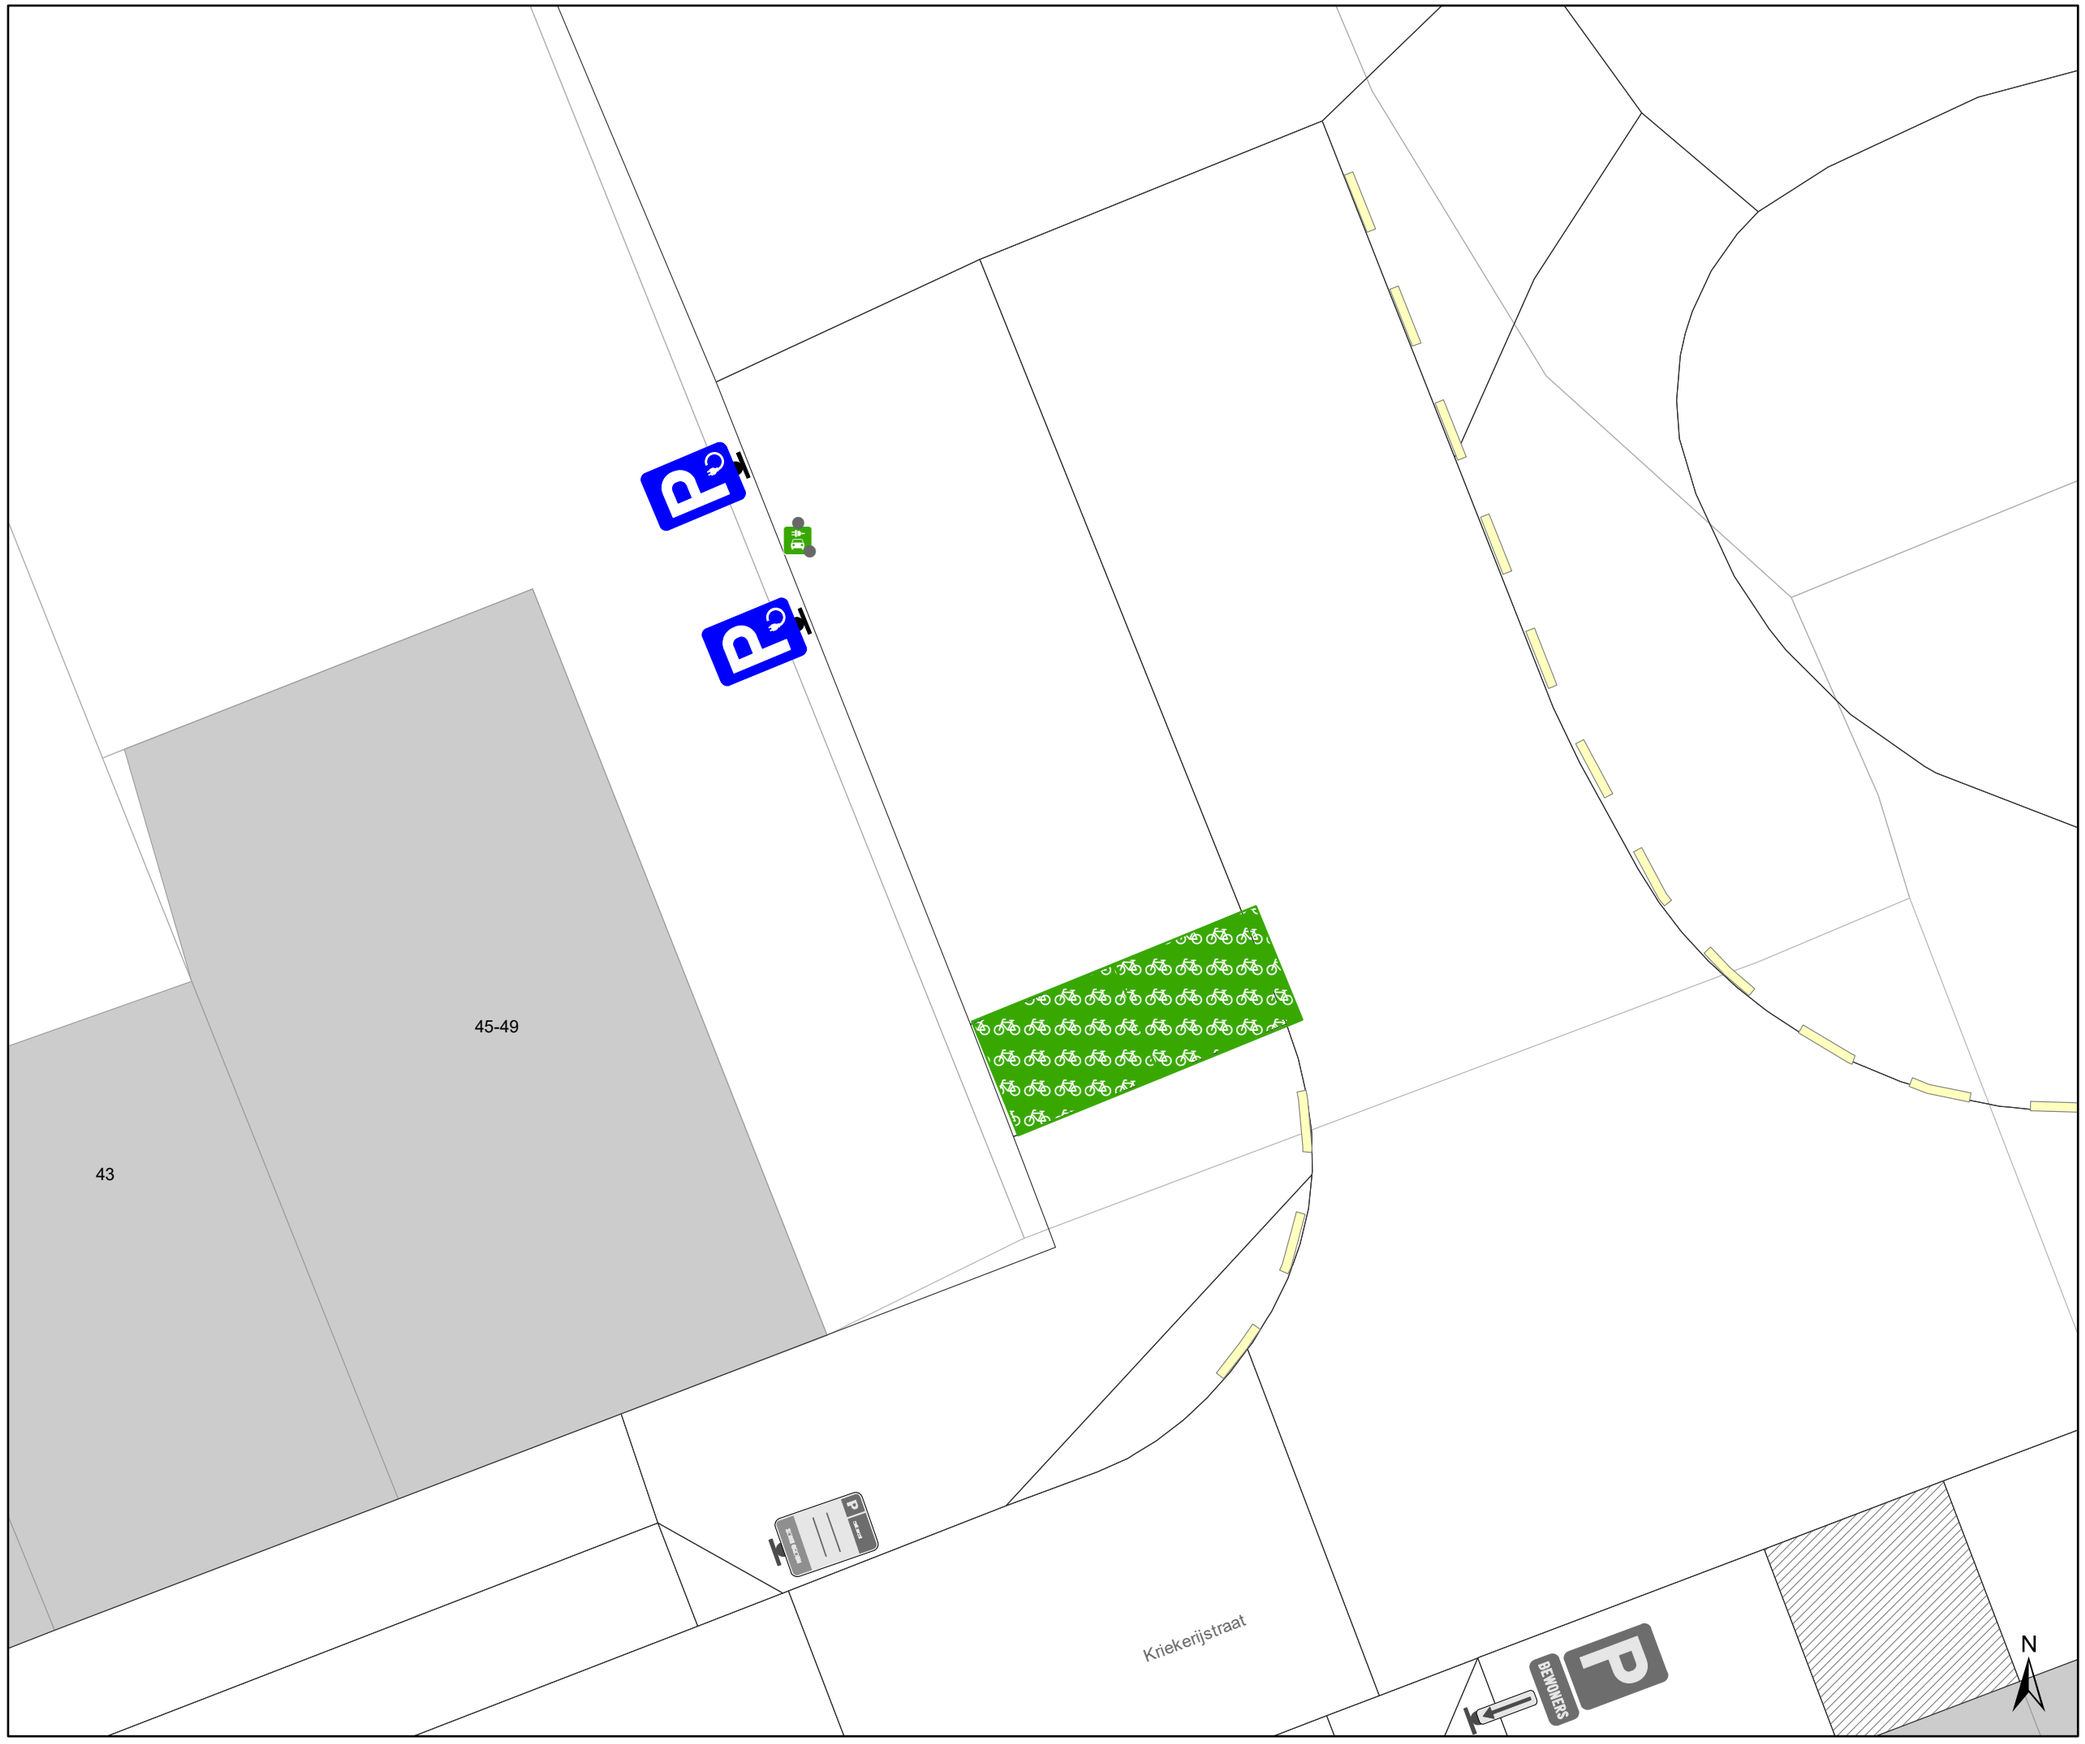

Legende

- Bestaande verkeersborden
- Geplande verkeersborden
- Te verwijderen verkeersborden
- Bestaande wegmarkeringen
- Geplande wegmarkeringen
- Te verwijderen wegmarkeringen
- Groenberm
- Ander gepland dossier (ter uitvoering bij DWBW)
- Actieve fietsenstalling
- Geplande laadpaal
- Actieve laadpaal
- Bestaand paaltje

gent: Mobiliteitsbedrijf stad Gent
Verkeerstechnische taken

Kriekerijstraat 45
2 x EV-plaatsen

Dossiernummer P-548752

DATUM	SCHAAL	PLAN	P FORMAAT
10/02/2025	1/100	1/1	A3