


- ### Legende
-  Bestaande verkeersborden
  -  Geplande verkeersborden
  -  Te verwijderen verkeersborden
  -  Bestaande wegmarkeringen
  -  Geplande wegmarkeringen
  -  Te verwijderen wegmarkeringen

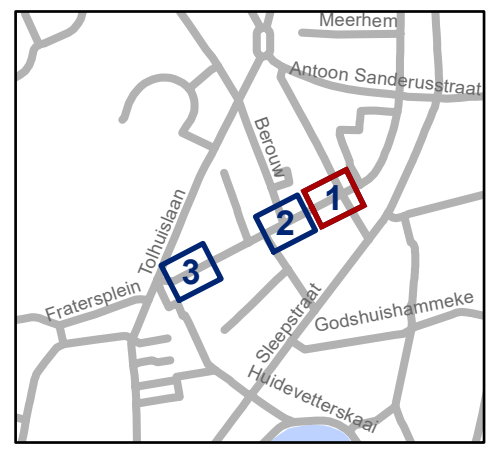


**gent:** Mobiliteitsbedrijf stad Gent  
Verkeerstechnische taken

## Kartuizerlaan Circulatie


Dossiernummer P-359821

DATUM	SCHAAL	PLAN	P FORMAAT
14/03/2025	1/200	1/3	A3

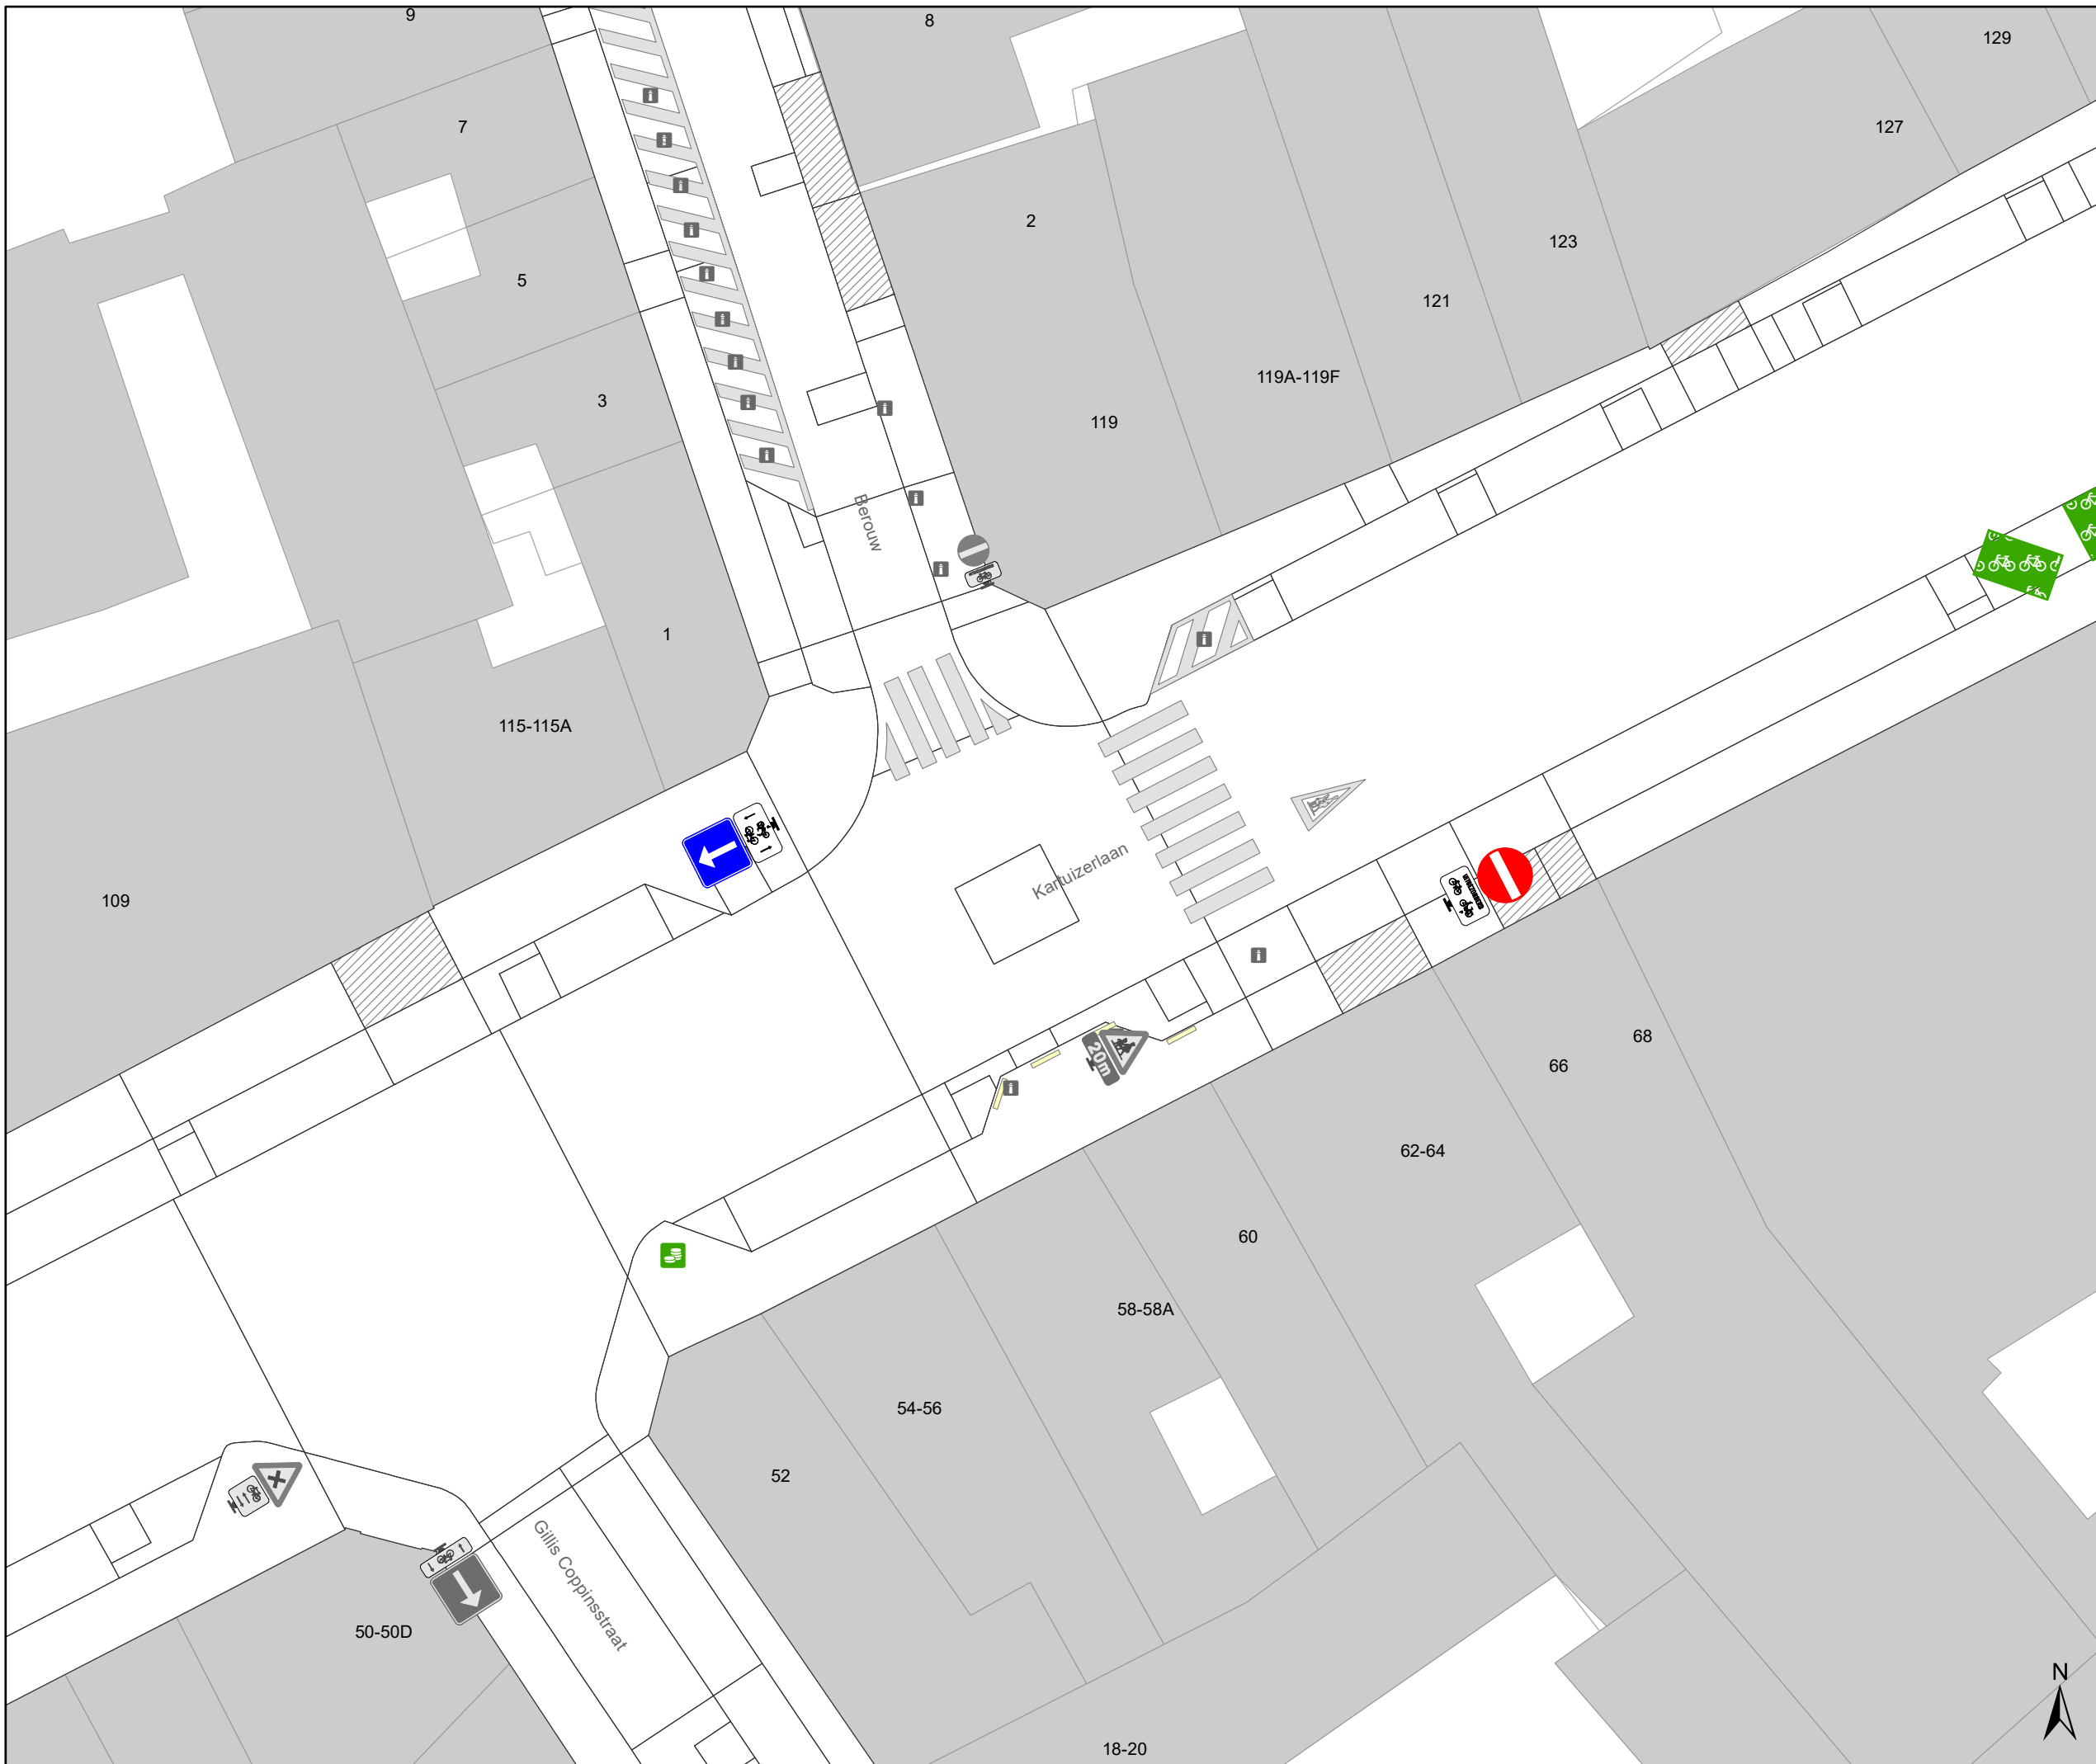

# Legende

-  Bestaande verkeersborden
-  Geplande verkeersborden
-  Te verwijderen verkeersborden
-  Bestaande wegmarkeringen
-  Geplande wegmarkeringen
-  Te verwijderen wegmarkeringen

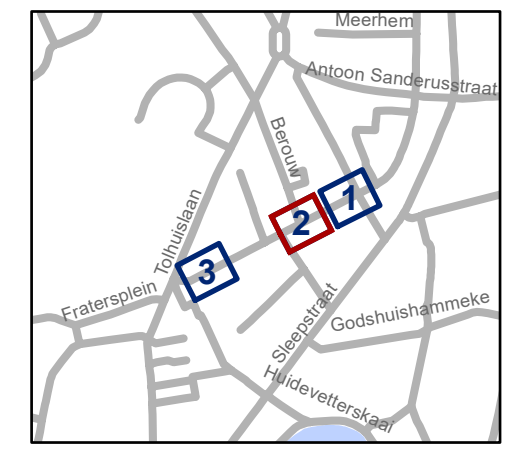


**gent:** Mobiliteitsbedrijf stad Gent  
Verkeerstechnische taken

**Kartaizerlaan  
Circulatie**


Dossiernummer P-359821

DATUM	SCHAAL	PLAN	P FORMAAT
14/03/2025	1/200	2/3	A3

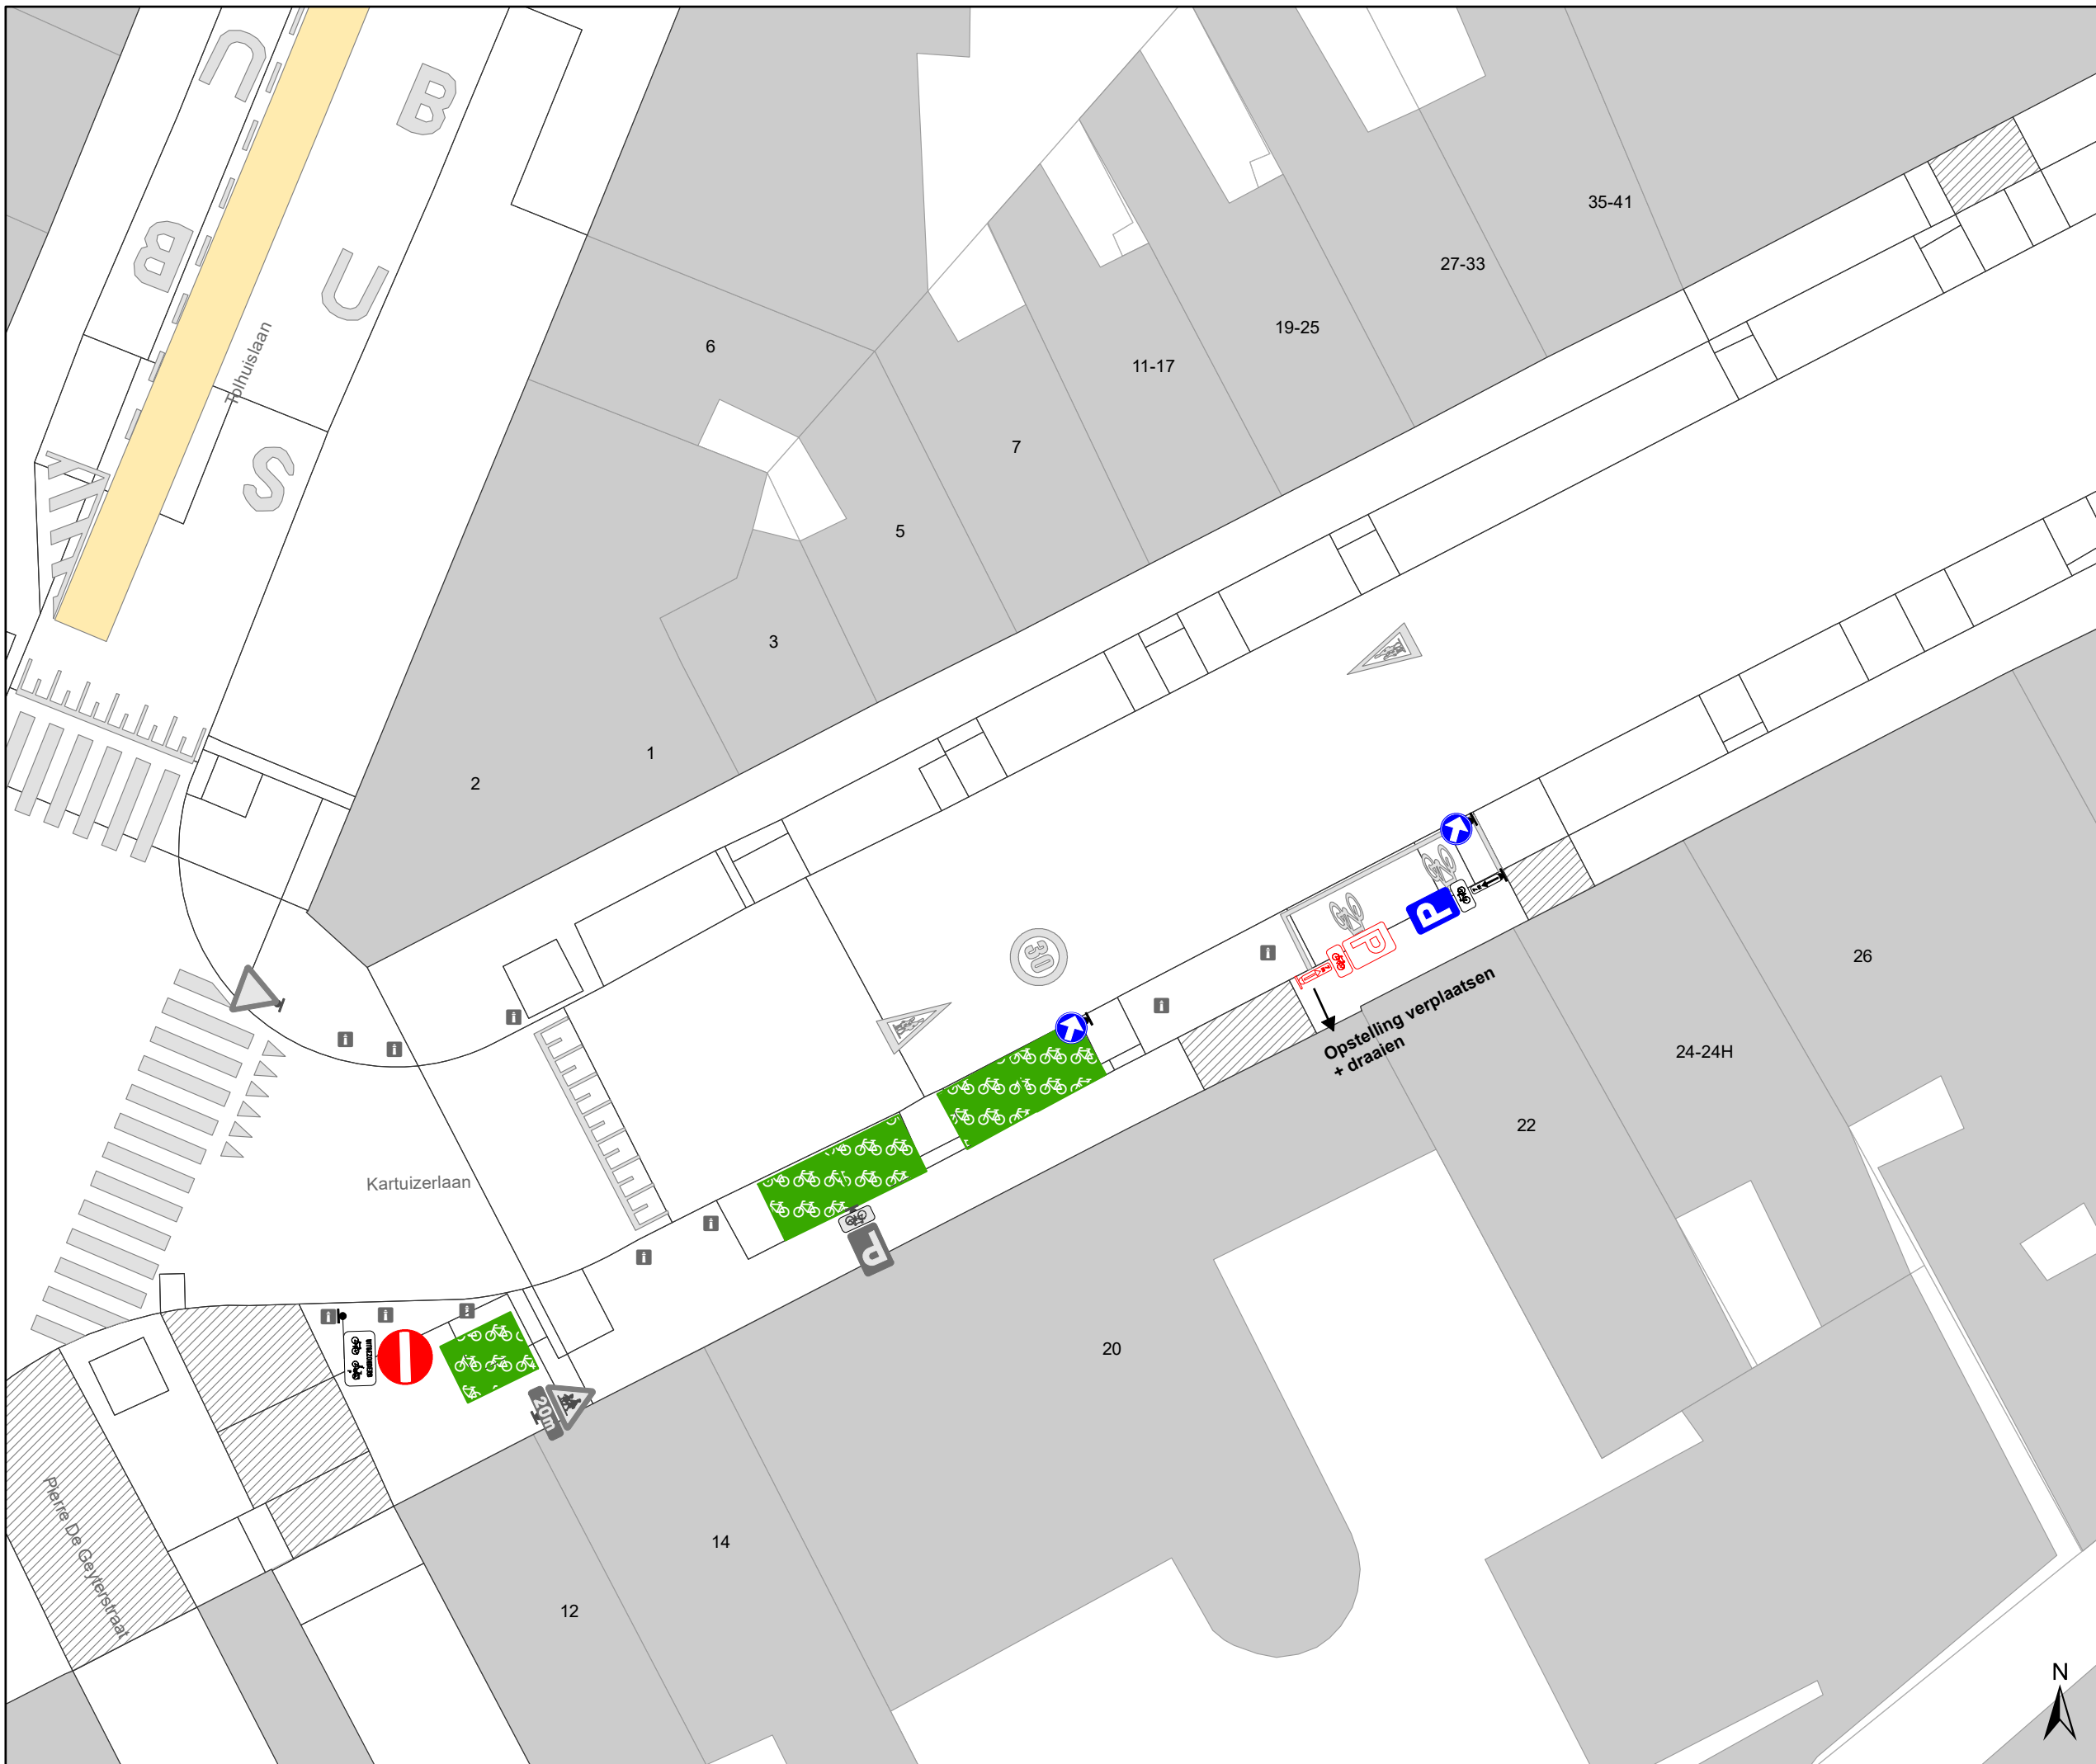

### Legende

-  Bestaande verkeersborden
-  Geplande verkeersborden
-  Te verwijderen verkeersborden
-  Bestaande wegmarkeringen
-  Geplande wegmarkeringen
-  Te verwijderen wegmarkeringen

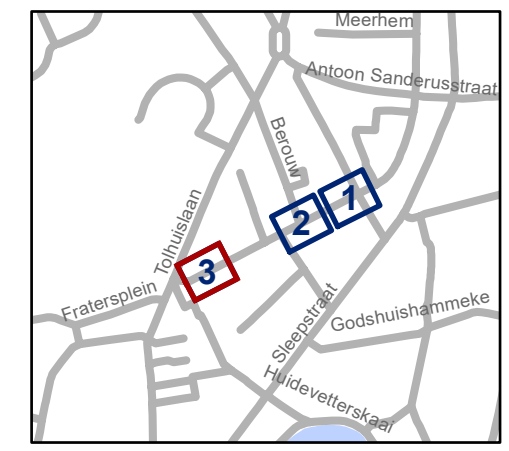

**gent:** Mobiliteitsbedrijf stad Gent  
Verkeerstechnische taken

**Kartuizerlaan  
Circulatie**

Dossiernummer P-359821

DATUM	SCHAAL	PLAN	P FORMAAT
14/03/2025	1/200	3/3	A3