
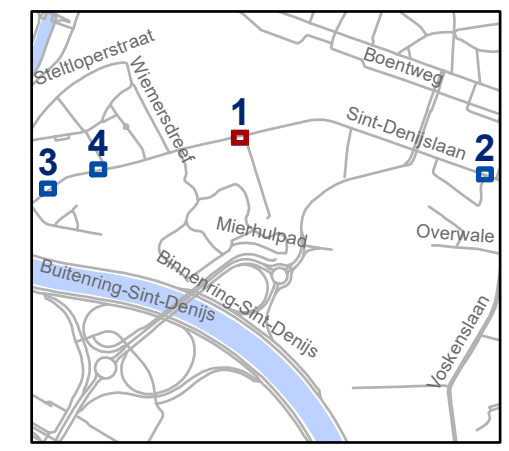


# Legende

-  Bestaande verkeersborden
-  Geplande verkeersborden
-  Te verwijderen verkeersborden
-  Bestaande wegmarkeringen
-  Geplande wegmarkeringen
-  Te verwijderen wegmarkeringen
-  Groenberm
-  Ander gepland dossier (ter uitvoering bij DWBW)
-  Actieve fietsstalling
-  Geplande laadpaal
-  Actieve laadpaal
-  Actieve parkeerautomaat
-  Bestaand paaltje
-  Spoorweg

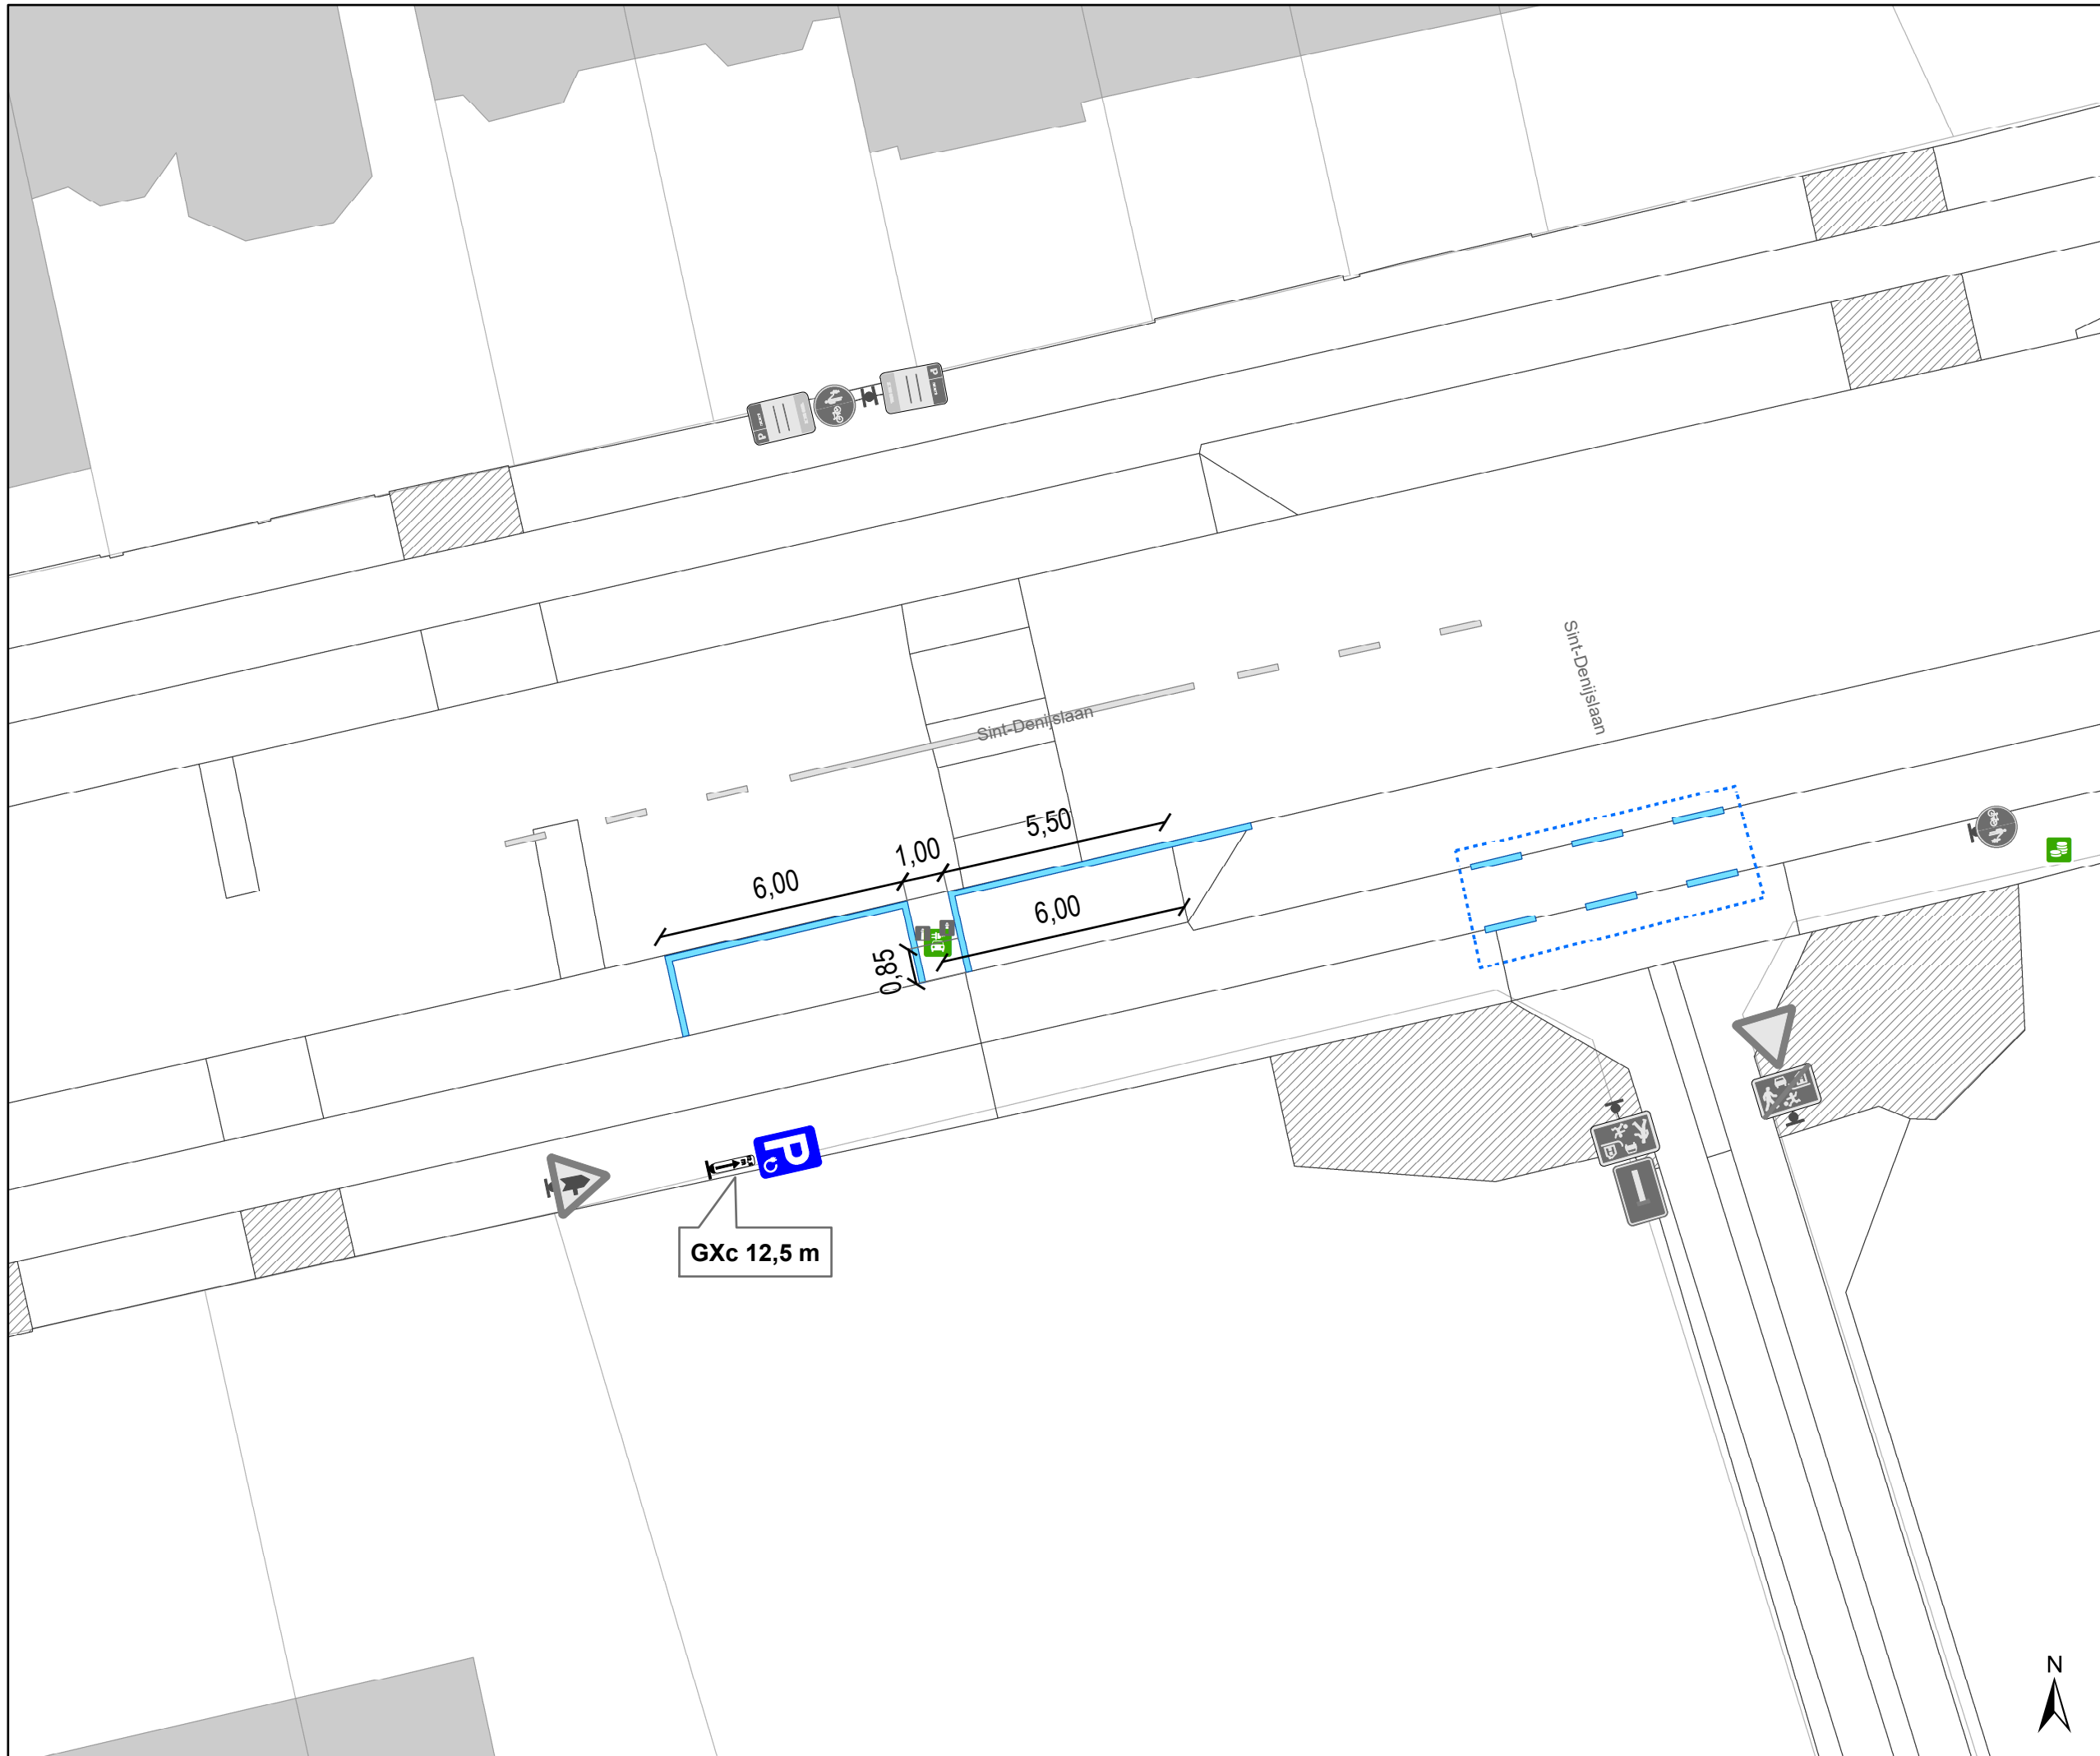

**gent:** Mobiliteitsbedrijf stad Gent  
Verkeerstechnische taken

**St-Denijslaan 391,  
TO207, 140 en 124  
EV- en EAD-plaatsen**



Dossiernummer P-454164

DATUM	SCHAAL	PLAN	P FORMAAT
11/02/2025	1/150	1/4	A3



# Legende

-  Bestaande verkeersborden
-  Geplande verkeersborden
-  Te verwijderen verkeersborden
-  Bestaande wegmarkeringen
-  Geplande wegmarkeringen
-  Te verwijderen wegmarkeringen
-  Groenberm
-  Ander gepland dossier (ter uitvoering bij DWBW)
-  Actieve fietsenstalling
-  Geplande laadpaal
-  Actieve laadpaal
-  Actieve parkeerautomaat
-  Bestaand paaltje
-  Spoorweg

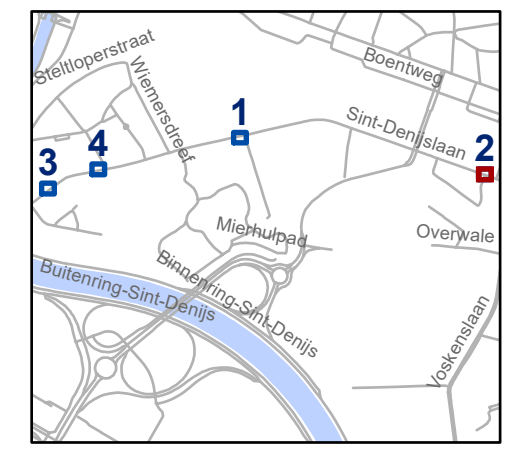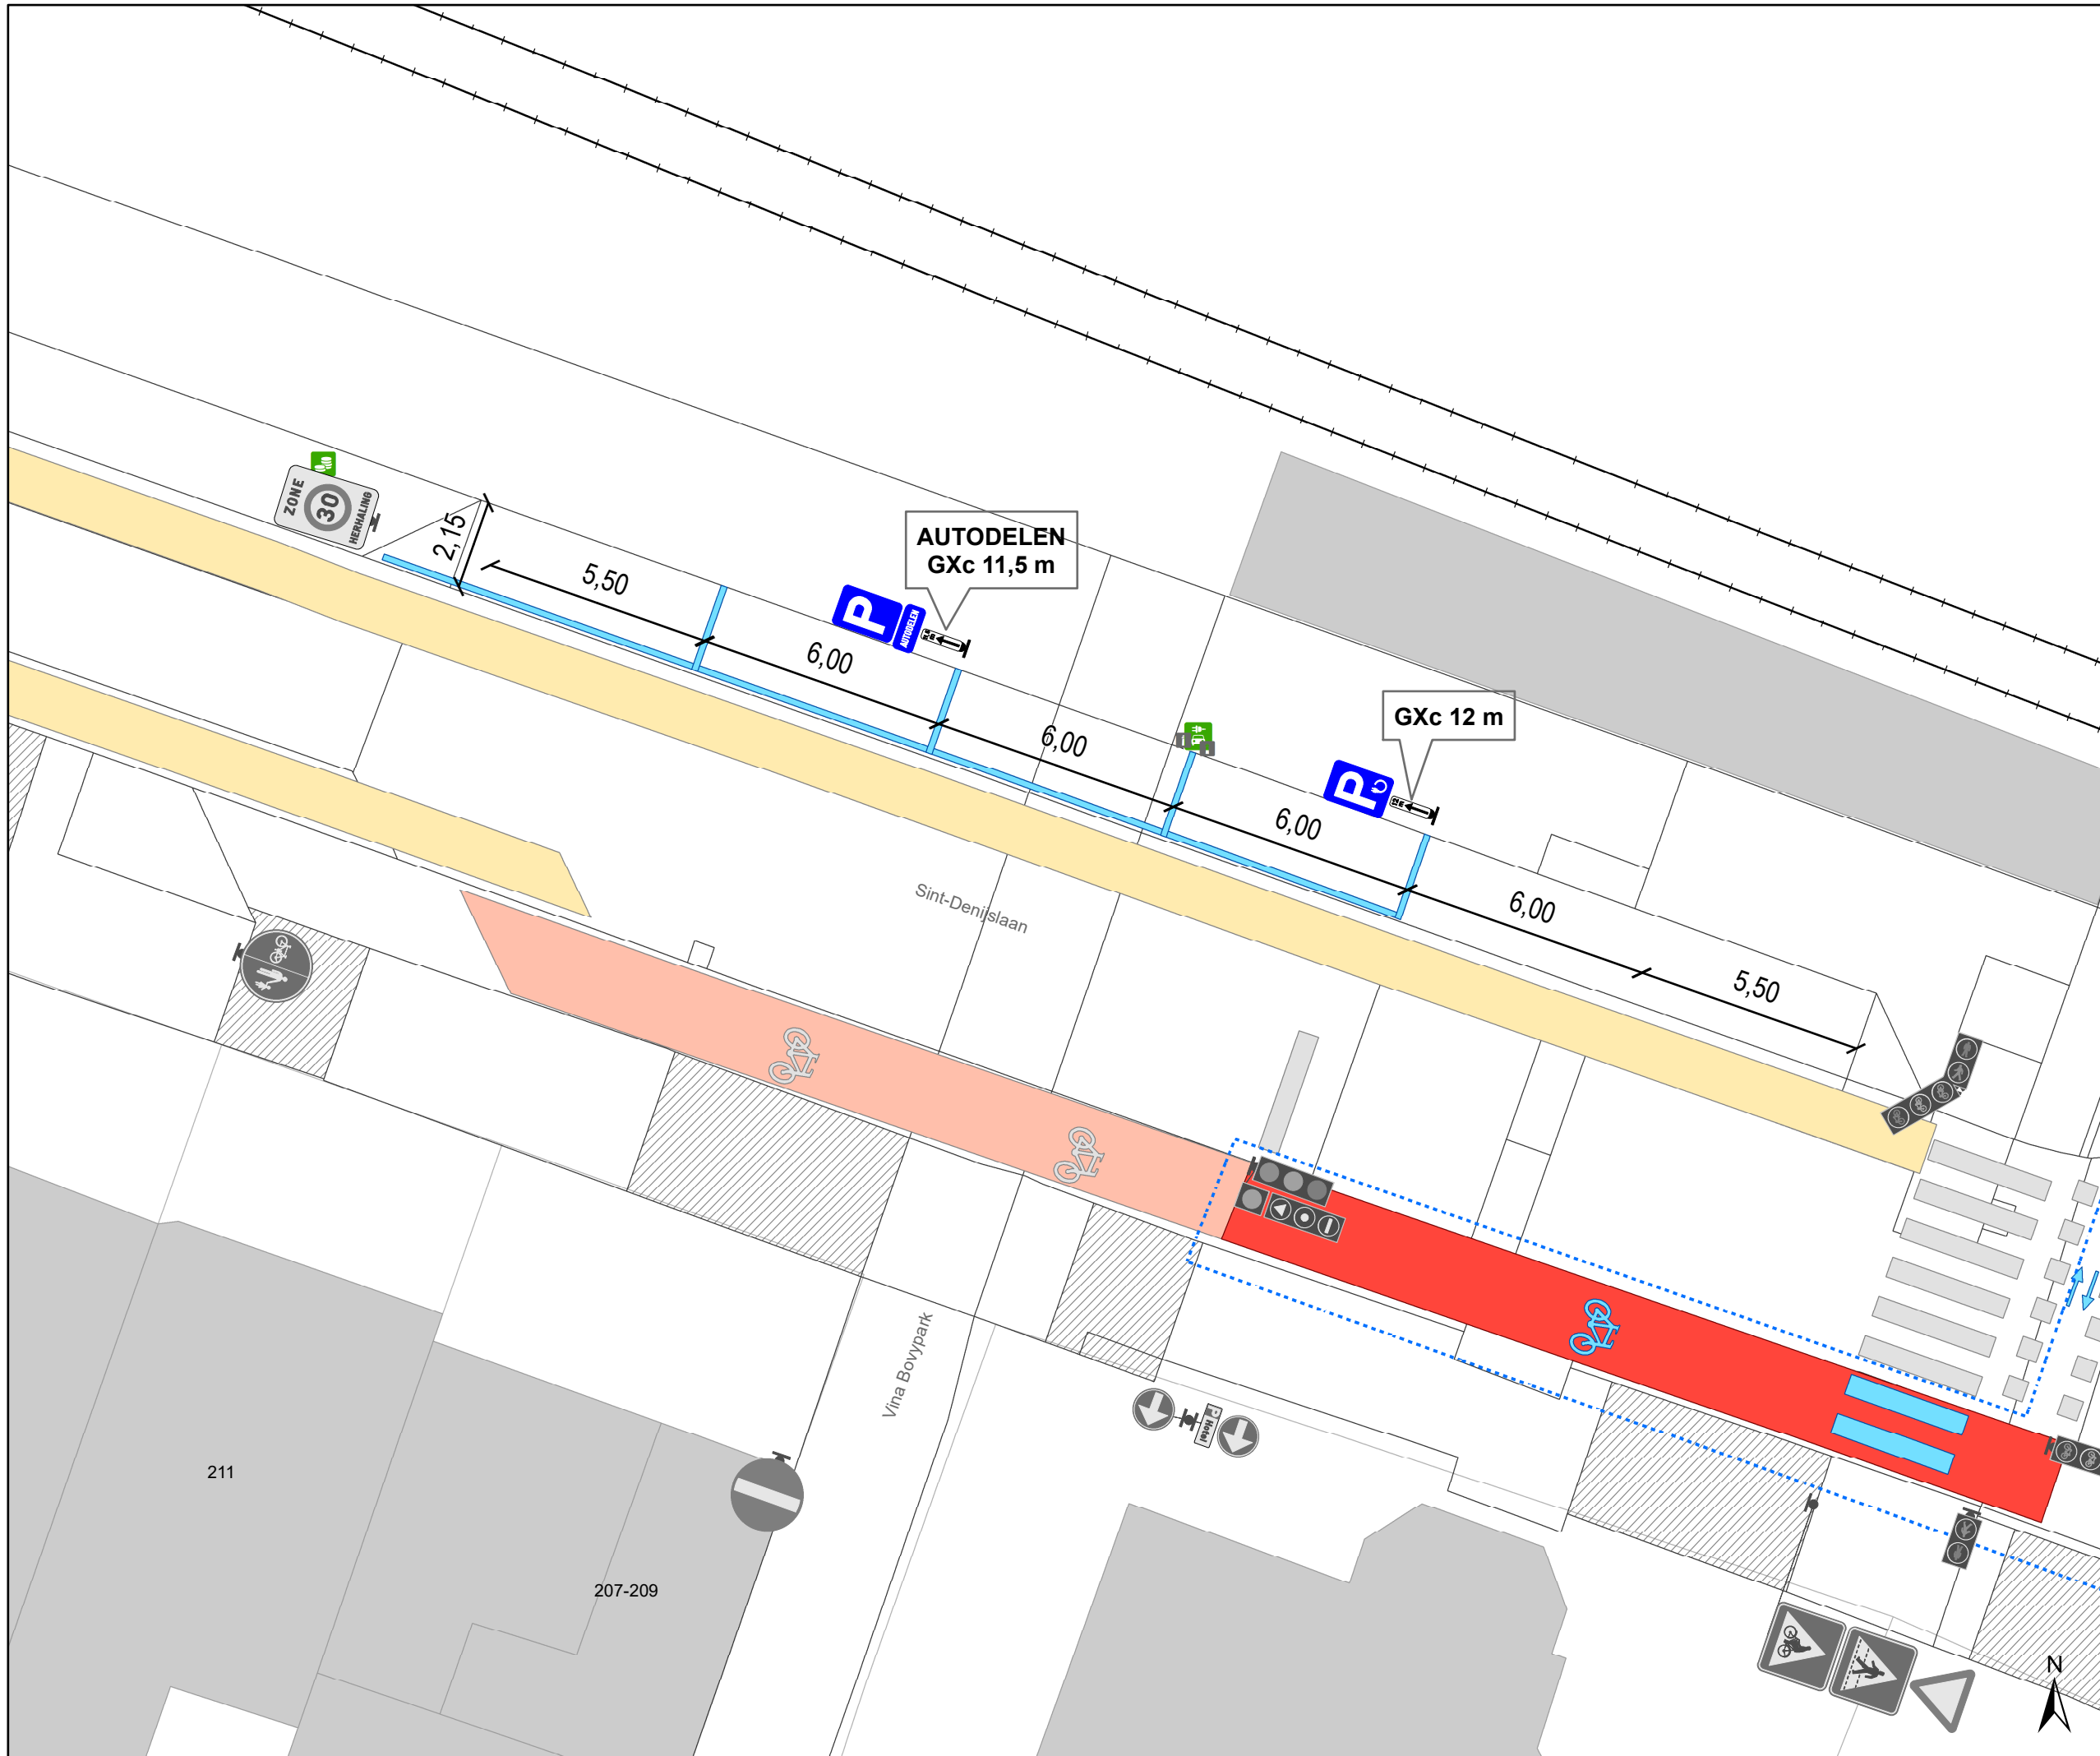


**gent:** Mobiliteitsbedrijf stad Gent  
Verkeerstechnische taken

**St-Denijslaan 391,  
TO207, 140 en 124  
EV- en EAD-plaatsen**


Dossiernummer P-454164

DATUM	SCHAAL	PLAN	P FORMAAT
11/02/2025	1/150	2/4	A3

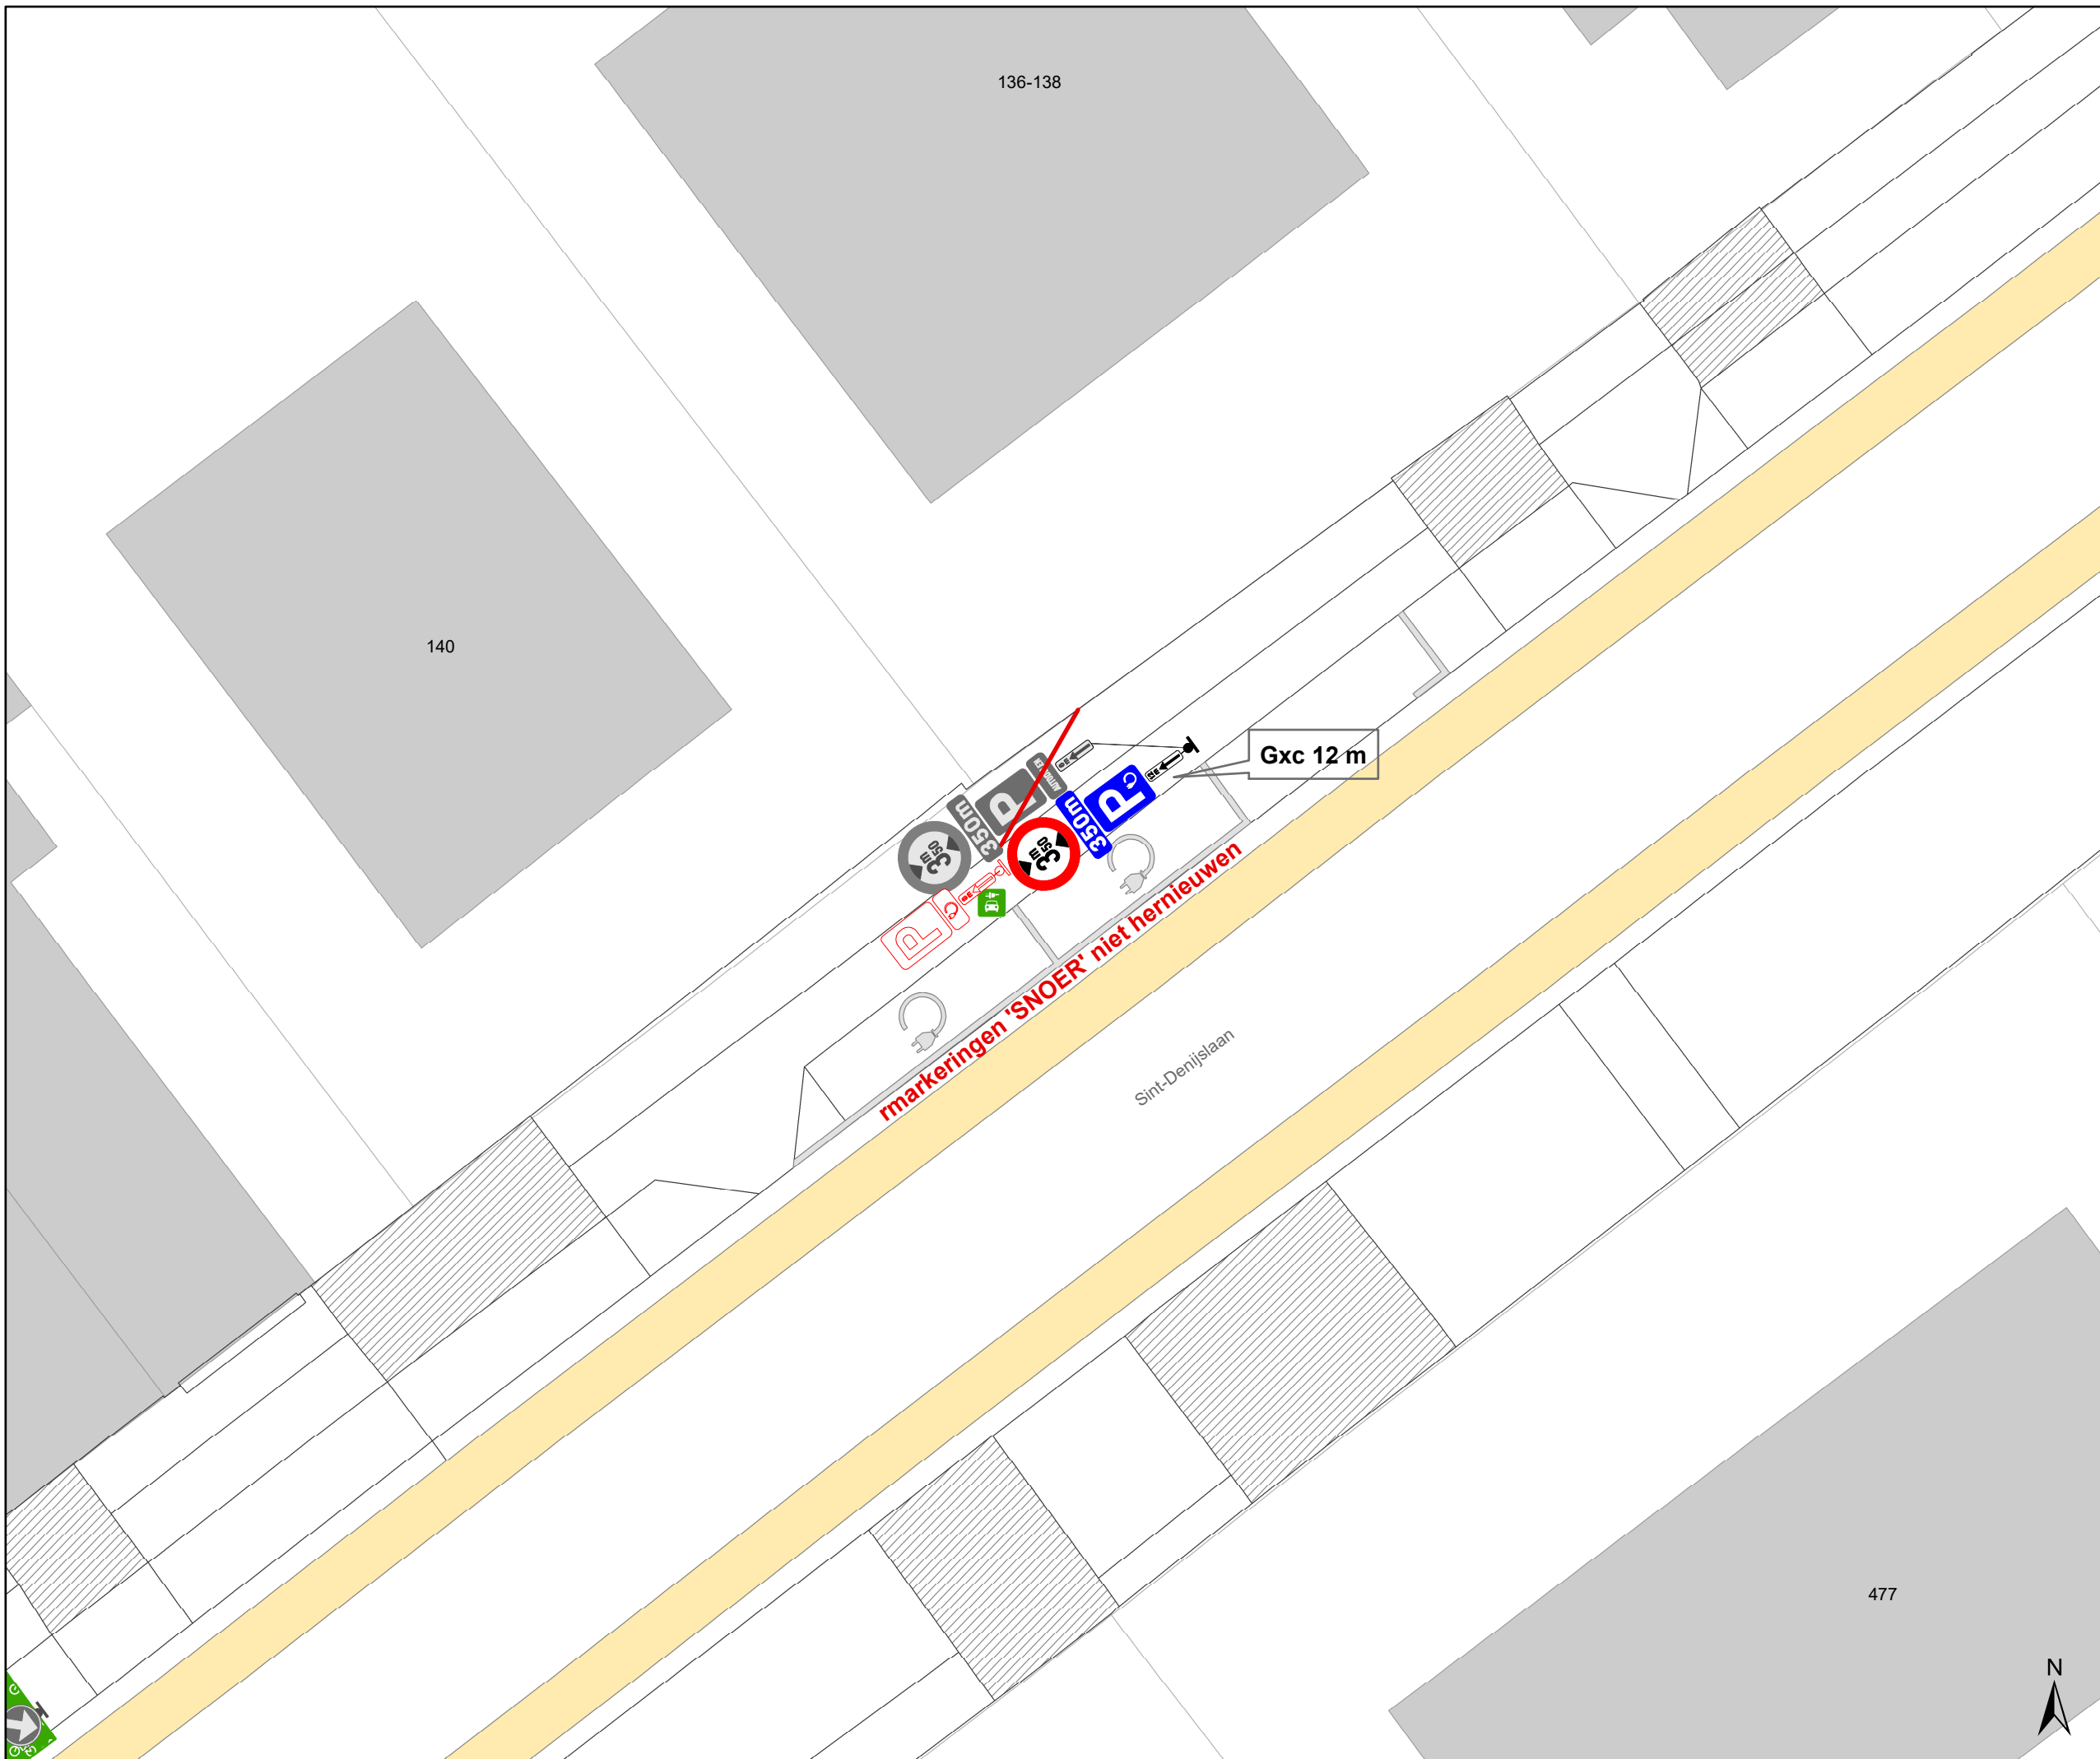

# Legende

-  Bestaande verkeersborden
-  Geplande verkeersborden
-  Te verwijderen verkeersborden
-  Bestaande wegmarkeringen
-  Geplande wegmarkeringen
-  Te verwijderen wegmarkeringen
-  Groenberm
-  Ander gepland dossier (ter uitvoering bij DWBW)
-  Actieve fietsenstalling
-  Geplande laadpaal
-  Actieve laadpaal
-  Actieve parkeerautomaat
-  Bestaand paaltje
-  Spoorweg

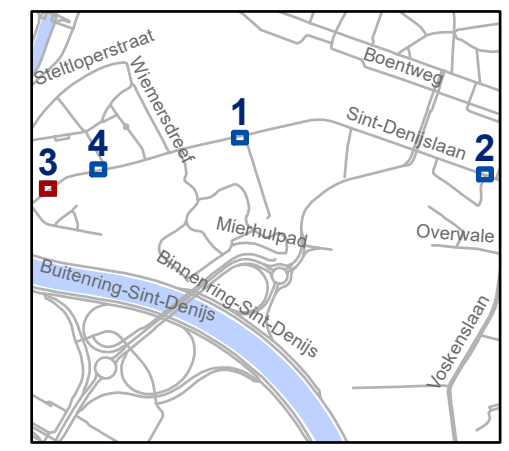


**gent:** Mobiliteitsbedrijf stad Gent  
Verkeerstechnische taken

**St-Denijslaan 391,  
TO207, 140 en 124  
EV- en EAD-plaatsen**


Dossiernummer P-454164

DATUM	SCHAAL	PLAN	P FORMAAT
11/02/2025	1/150	3/4	A3



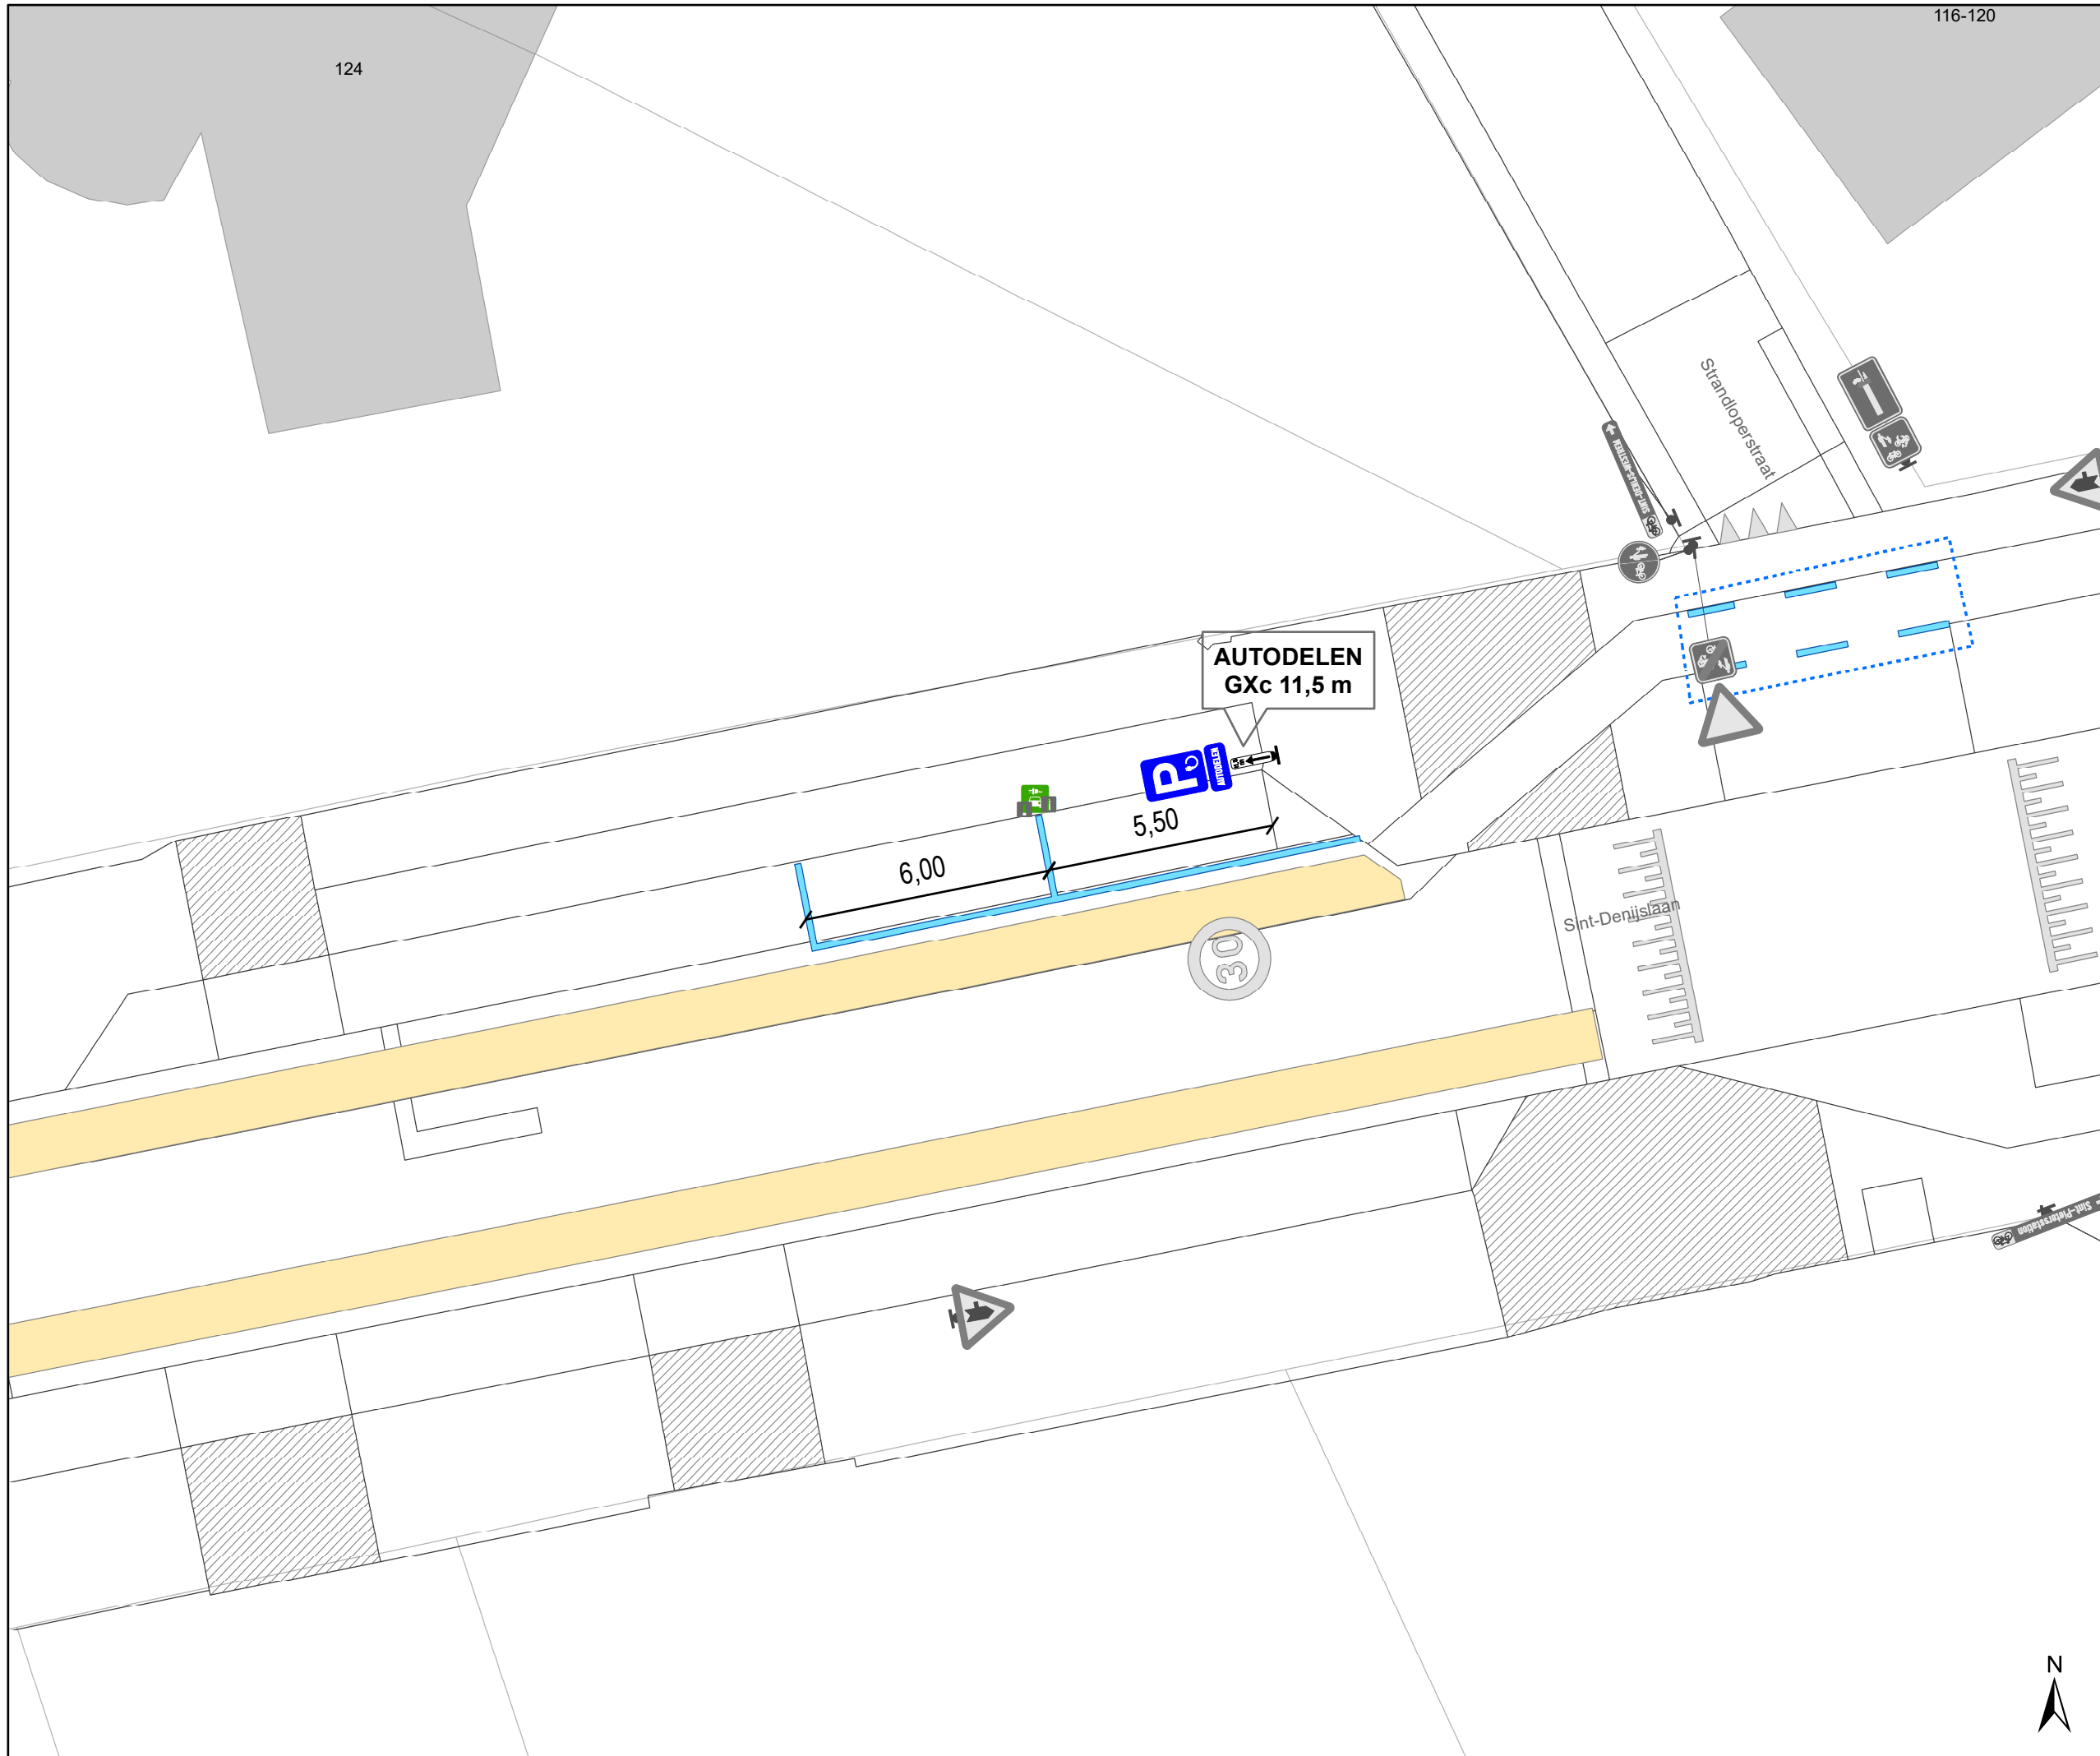

- ### Legende
-  Bestaande verkeersborden
  -  Geplande verkeersborden
  -  Te verwijderen verkeersborden
  -  Bestaande wegmarkeringen
  -  Geplande wegmarkeringen
  -  Te verwijderen wegmarkeringen
  -  Groenberm
  -  Ander gepland dossier (ter uitvoering bij DWBW)
  -  Actieve fietsenstalling
  -  Geplande laadpaal
  -  Actieve laadpaal
  -  Actieve parkeerautomaat
  -  Bestaand paaltje
  -  Spoorweg

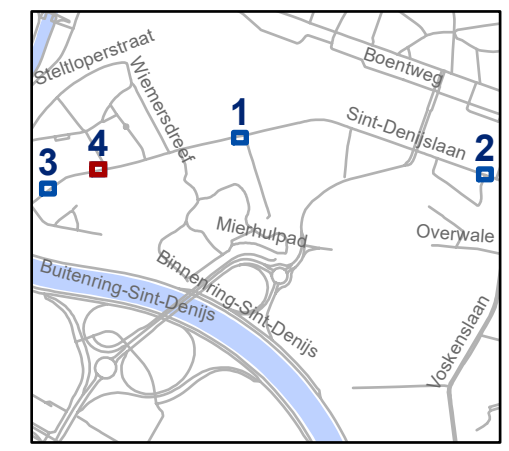

**gent:** Mobiliteitsbedrijf stad Gent  
Verkeerstechnische taken

**St-Denijslaan 391,  
TO207, 140 en 124  
EV- en EAD-plaatsen**

Dossiernummer P-454164

DATUM	SCHAAL	PLAN	P FORMAAT
11/02/2025	1/150	4/4	A3

