

Legende

-  Bestaande verkeersborden
-  Geplande verkeersborden
-  Te verwijderen verkeersborden
-  Bestaande wegmarkeringen
-  Geplande wegmarkeringen
-  Te verwijderen wegmarkeringen
-  Geplande laadpaal
-  Bestaand paaltje




gent: Mobiliteitsbedrijf stad Gent
Verkeerstechnische taken

Hofstraat 3 EV


Dossiernummer: P-538823

DATUM	SCHAAL	PLAN	P FORMAAT
28/02/2025	1/100	1/2	A3

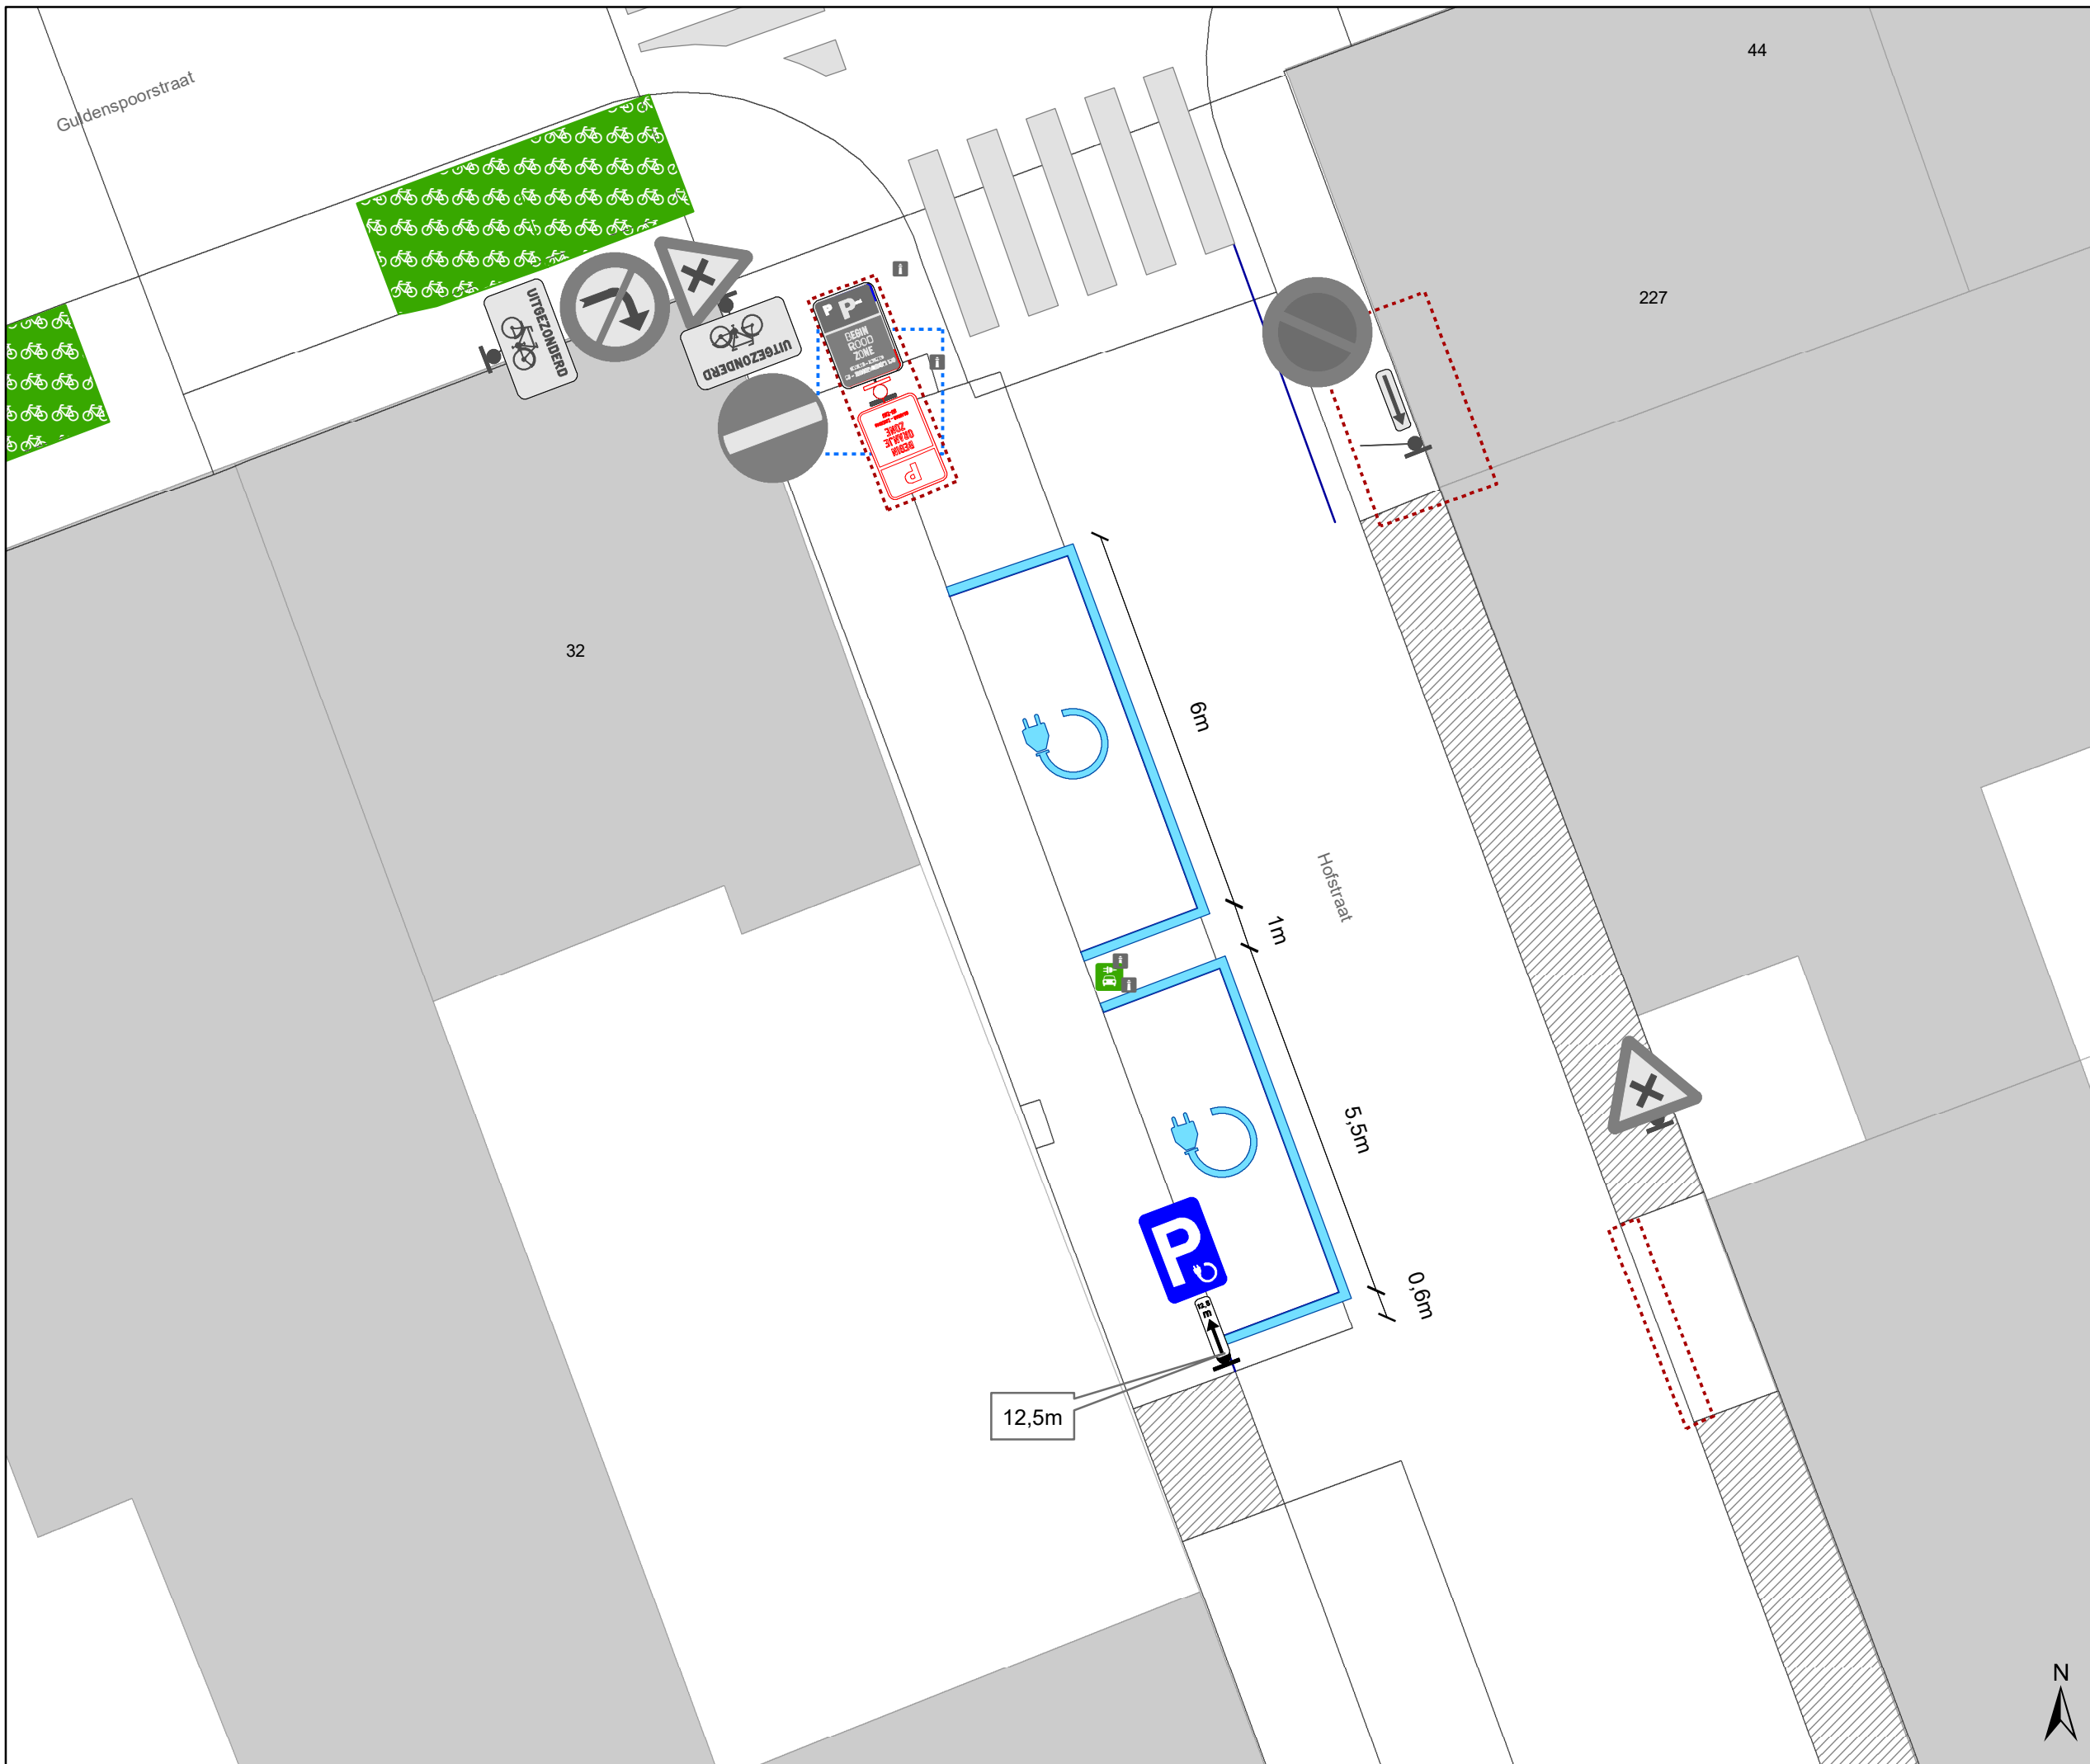

Legende

-  Bestaande verkeersborden
-  Geplande verkeersborden
-  Te verwijderen verkeersborden
-  Bestaande wegmarkeringen
-  Geplande wegmarkeringen
-  Te verwijderen wegmarkeringen
-  Actieve laadpaal
-  Bestaand paaltje

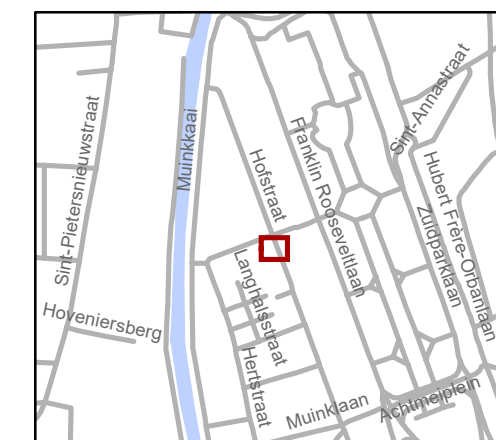

gent: Mobiliteitsbedrijf stad Gent
Verkeerstechnische taken

**Hofstraat 3
EV**

Dossiernummer: P-538823

DATUM	SCHAAL	PLAN	P FORMAAT
11/03/2025	1/100	2/2	A3