



2022_CBS_05498 Nieuw aanvullend reglement van de politie op het wegverkeer - gemeenteweg - Kwikstaartlaan - nieuwe anti-parkeermaatregel - Goedkeuring

Melding van de algemeen directeur

Opheffing

Opgeheven door het college van burgemeester en schepenen op 20 maart 2025
(2025_CBS_02509)

Beslissing: Goedgekeurd in besloten vergadering van 19 mei 2022

Zijn aanwezig bij de beslissing van dit punt:

Mathias De Clercq, burgemeester-voorzitter
Filip Watteeuw, schepenen; Sofie Bracke, schepenen; Elke Decruynaere, schepenen; Astrid De Bruycker, schepenen; Sami Souguir, schepenen; Tine Heyse, schepenen; Isabelle Heyndrickx, schepenen; Bram Van Braeckvelt, schepenen; Hafsa El-Bazioui, schepenen; Rudy Coddens, schepenen
Mieke Hullebroeck, algemeen directeur; Luc Kupers, adjunct-algemeendirecteur; Danny Van Campenhout, adjunct-algemeendirecteur

Bevoegd: Filip Watteeuw

Betrokken: Mathias De Clercq

Juridisch kader

De volgende bepalingen zijn van toepassing inzake de bevoegdheid:

- De Nieuwe Gemeentewet 24 juni 1988, artikel 119;
- Decreet over het lokaal bestuur van 22 december 2017, artikel 41, § 2, 2°;
- Het Decreet van 16 mei 2008 betreffende de aanvullende reglementen op het wegverkeer en de plaatsing en bekostiging van verkeerstekens, artikel 4, § 1, 2de lid en artikel 5, § 1, 2de lid.
- Het gemeenteraadsbesluit van 15 december 2015, houdende de delegatie van de vaststellingsbevoegdheid inzake gemeentelijke aanvullende reglementen op het wegverkeer.

De beslissing wordt genomen op grond van:

- Wet betreffende de politie over het wegverkeer, gecoördineerd bij Koninklijk Besluit van 16 maart 1968;

- Koninklijk Besluit van 1 december 1975 houdende algemeen reglement op de politie van het wegverkeer en van het gebruik van de openbare weg;
- Ministerieel Besluit van 11 oktober 1976 waarbij de minimumafmetingen en de bijzondere plaatsingsvoorwaarden van de verkeerstekens worden bepaald;
- Decreet van 16 mei 2008 betreffende de aanvullende reglementen op het wegverkeer en de plaatsing en bekostiging van de verkeerstekens;
- Uitvoeringsbesluit van 23 januari 2009 betreffende de aanvullende reglementen op het wegverkeer en de plaatsing en bekostiging van de verkeerstekens;
- Omzendbrief MOB/2009/1 van 3 april 2009.

Motivering

De nieuwe maatregel die bij dit besluit getroffen wordt, is het invoeren van een parkeerverbod door middel van verkeersborden E1 op het gedeelte tussen de Kineastlaan en de Evergemsesteenweg aan de zijde van de oneven huisnummers. De maatregel wordt getroffen op vraag van een burger om vlot in- en uit het woonzorgcentrum te kunnen rijden met grotere voertuigen. Wettelijk gezien mag er in de bestaande situatie maar aan één zijde geparkeerd worden gelet de straatbreedte. Het invoeren van het parkeerverbod is een bevestiging van de bestaande (parkeer)situatie.

Bij collegebesluit van 23 juni 2016 werd de bestaande toestand geregulariseerd en werden geen nieuwe verkeersmaatregelen ingevoerd.

Bijgevoegde bijlage(n):

- Aanvullend reglement Kwikstaartlaan dossier P-271798 (deel van de beslissing)
- Historiek Kwikstaartlaan dossier P-271798
- Signalisatieplan Kwikstaartlaan dossier P-271798 (deel van de beslissing)

Beslissing

Beslist het volgende:

Artikel 1:

Heft op het aanvullend reglement van de politie op het wegverkeer betreffende de gemeenteweg Kwikstaartlaan, goedgekeurd in zitting van 23 juni 2016, van zodra het nieuwe reglement in werking treedt.

Artikel 2:

Keurt goed het aanvullend reglement van de politie op het wegverkeer betreffende de gemeenteweg Kwikstaartlaan.

2022_CBS_05498 - Nieuw aanvullend reglement van de politie op het wegverkeer - gemeenteweg - Kwikstaartlaan - nieuwe anti-parkeermaatregel

Aanvullend reglement van de politie op het wegverkeer - gemeenteweg – Kwikstaartlaan

Goedgekeurd in het College van Burgemeester en Schepenen van

Bekendgemaakt op

Geldig vanaf

Referentienummer

Reglement

Artikel 1. Op de Kwikstaartlaan ter hoogte van het kruispunt met de Evergemsesteenweg geldt:
de bestuurders moeten voorrang verlenen;
de plaats waar de bestuurders, zo nodig, moeten stoppen om voorrang te verlenen,
wordt aangeduid.

Dit wordt gesignaleerd door:

- **verkeersborden B1**
- **wegmarkeringen overeenkomstig art.76.2 van de wegcode**

Artikel 2. Op de Kwikstaartlaan van het kruispunt met de Kineastlaan tot het kruispunt met de
Evergemsesteenweg aan de kant van de onpare huisnummers geldt:

- het parkeren is verboden;
- het einde van de parkeerreglementering wordt aangeduid;
- het begin van de parkeerreglementering wordt aangeduid.

Dit wordt gesignaleerd door:


- **verkeersborden E1**
- **de verkeersborden worden aangevuld met x-borden Xb, Xa**

Artikel 3. Op de Kwikstaartlaan ter hoogte van het kruispunt met de Evergemsesteenweg geldt:
voetgangers moeten de oversteekplaats volgen om de rijbaan over te steken.




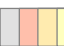

Dit wordt gesignaleerd door:

- **wegmarkeringen overeenkomstig art.76.3 van de wegcode**

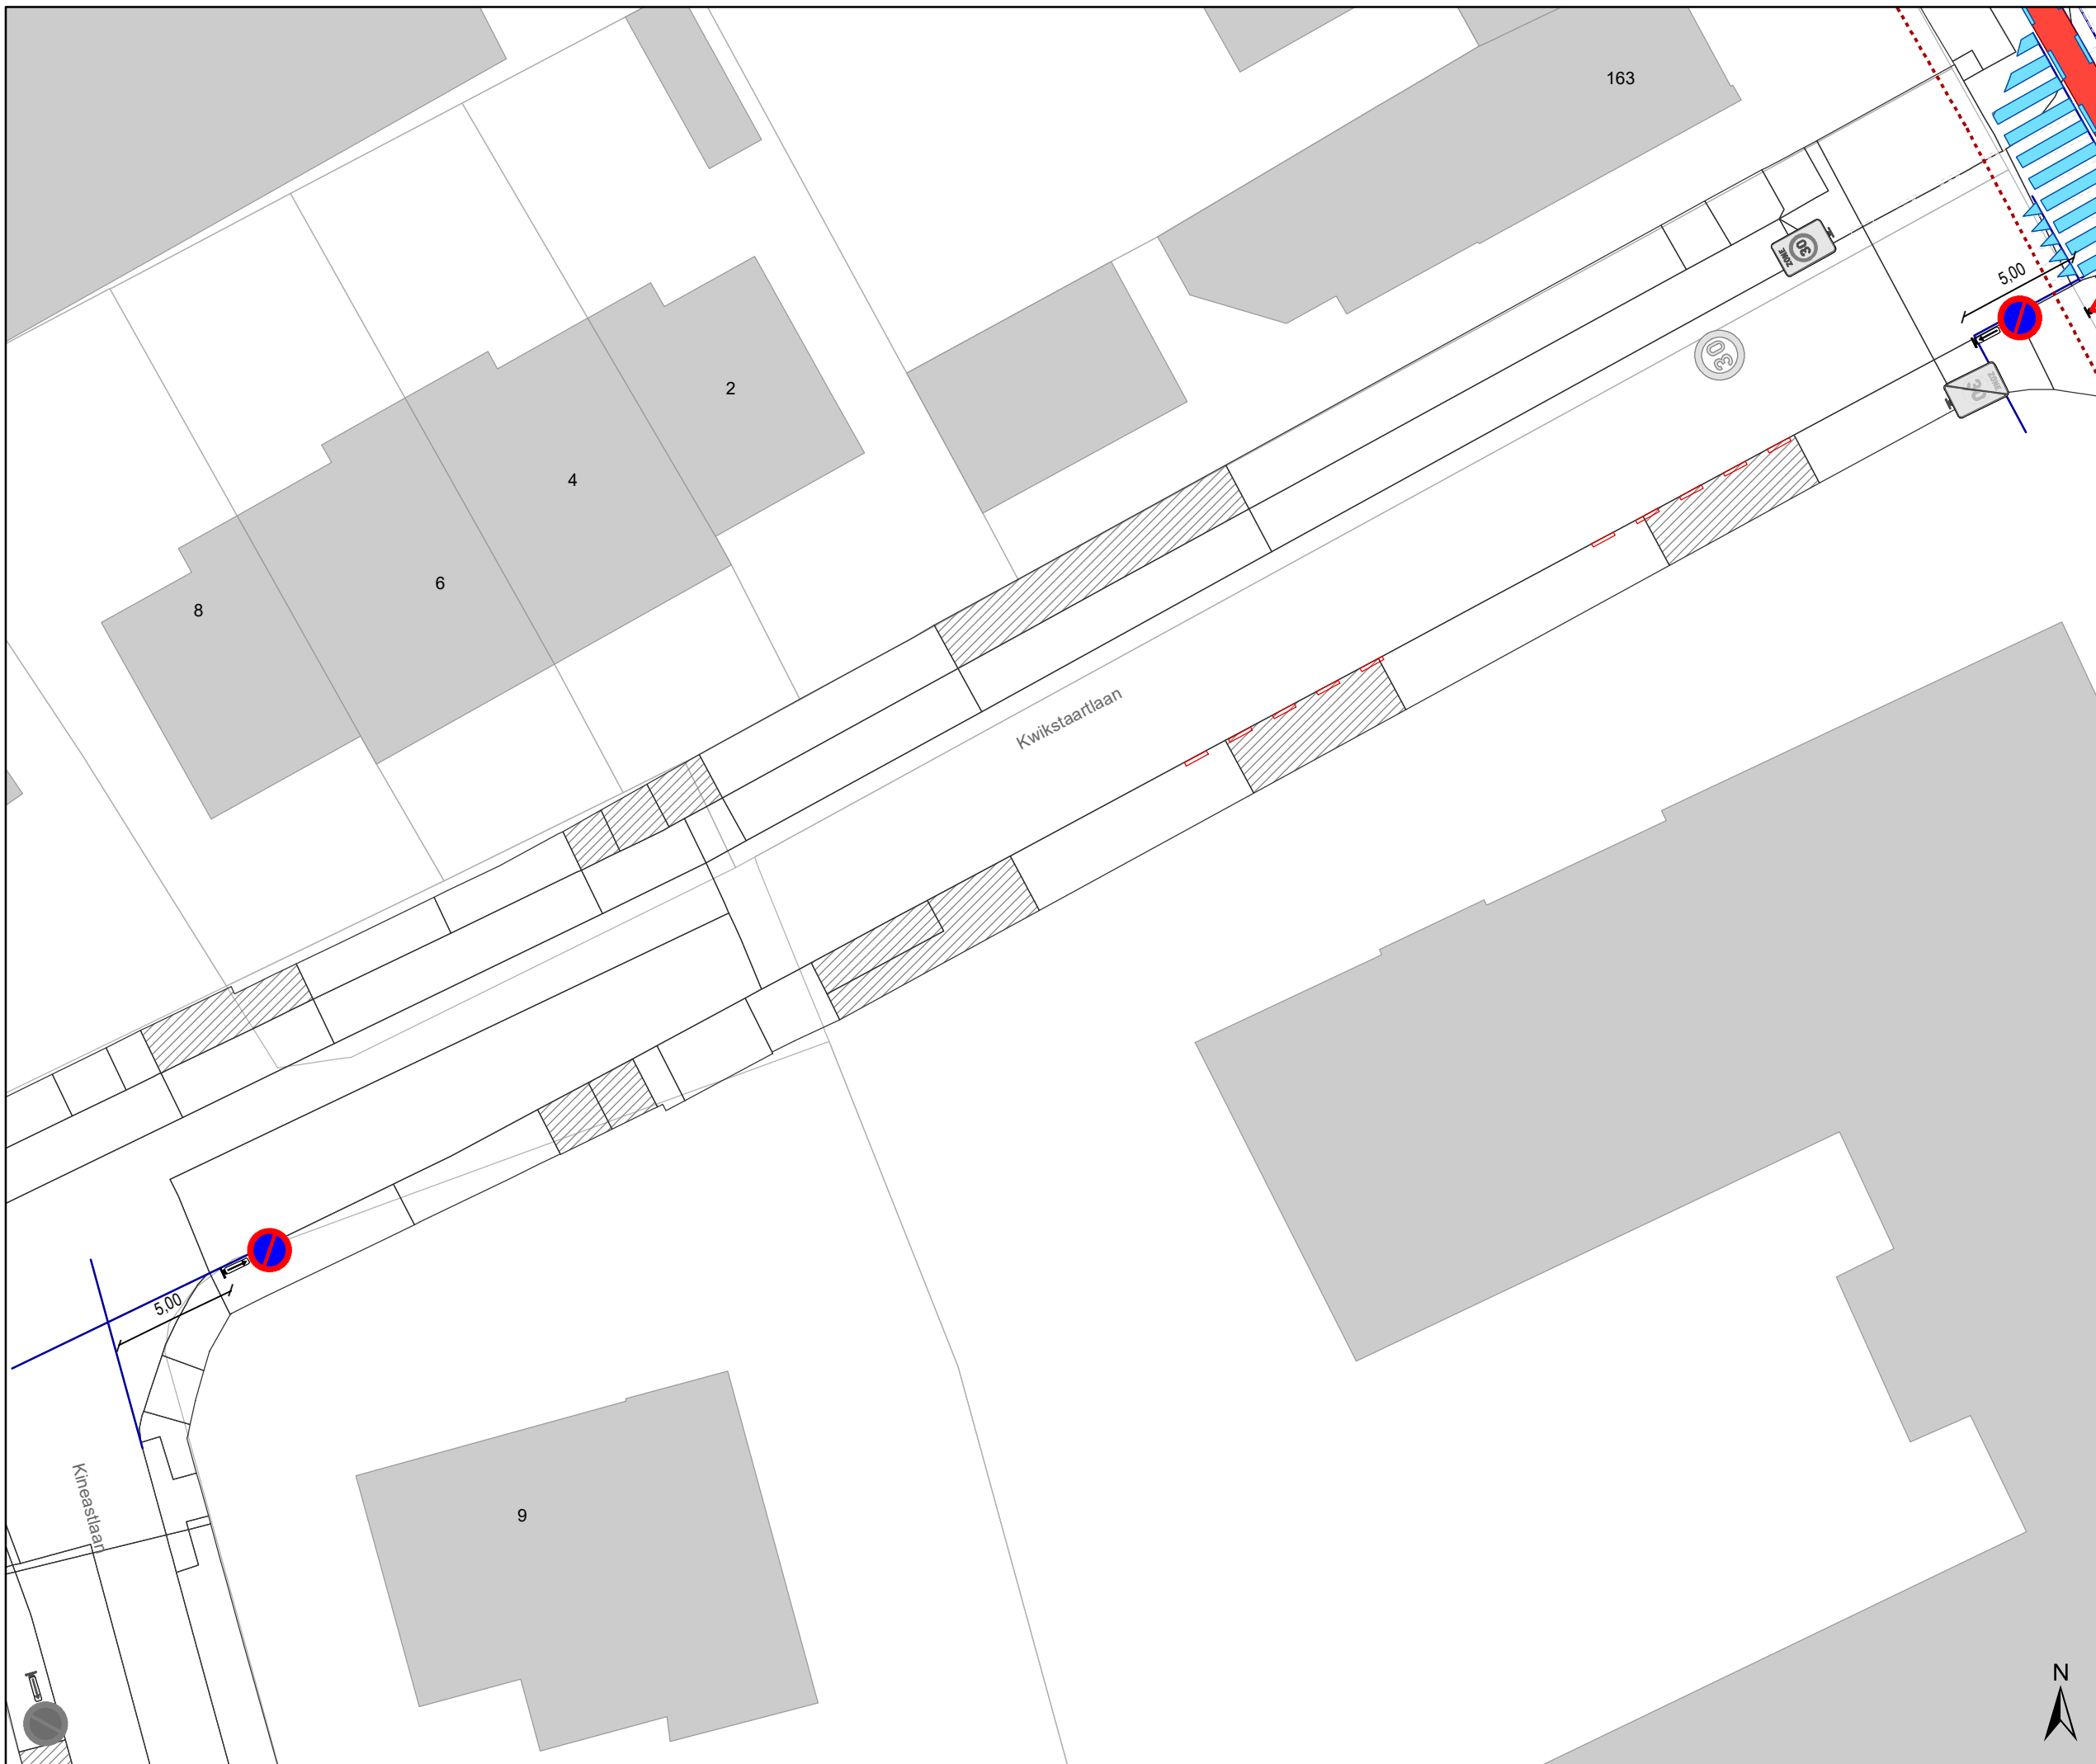(einde reglement)




Legende

-  Bestaande verkeersborden
-  Geplande verkeersborden
-  Te verwijderen verkeersborden
-  Bestaande wegmarkeringen
-  Geplande wegmarkeringen


Geplande wegmarkeringen

-  Te verwijderen wegmarkeringen

Geplande Verkeersborden

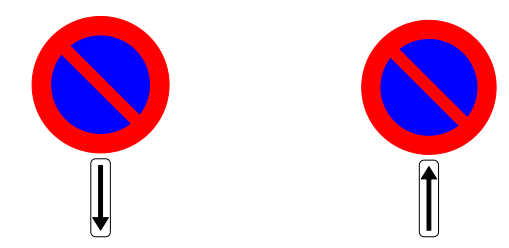

-  Ander gepland dossier (in voorbereiding bij MOBBED)

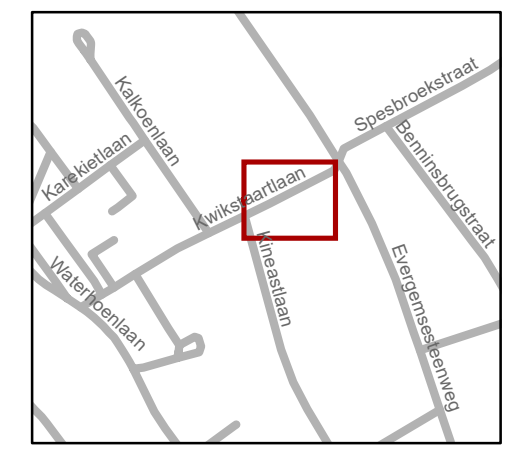

gent: Mobiliteitsbedrijf stad Gent
Verkeerstechnische taken

Kwikstaartlaan Eenzijdig parkeerverbod

Dossiernr P-271798 (MB-18-12808)

DATUM	SCHAAL	PLAN	P FORMAAT
7/03/2022	1/250	1/1	A3

