


Legende

-  Bestaande verkeersborden
-  Geplande verkeersborden
-  Te verwijderen verkeersborden
-  Bestaande wegmarkeringen
-  Geplande wegmarkeringen
-  Te verwijderen wegmarkeringen
-  Geplande betonblokken
-  Bestaande betonblokken
-  Ander gepland dossier (ter uitvoering bij DWBW)
-  Actieve fietsenstalling
-  Actieve parkeerautomaat
-  Bestaand paaltje
-  Te verwijderen paaltje
-  Gepland paaltje
-  Geplande camera paal
-  Technische kast camera
-  Bochtsimulaties Bestelwagen <3,5 ton

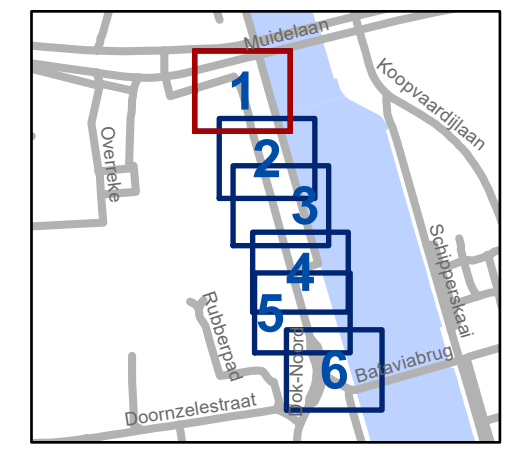


gent: Mobiliteitsbedrijf stad Gent
Verkeerstechnische taken







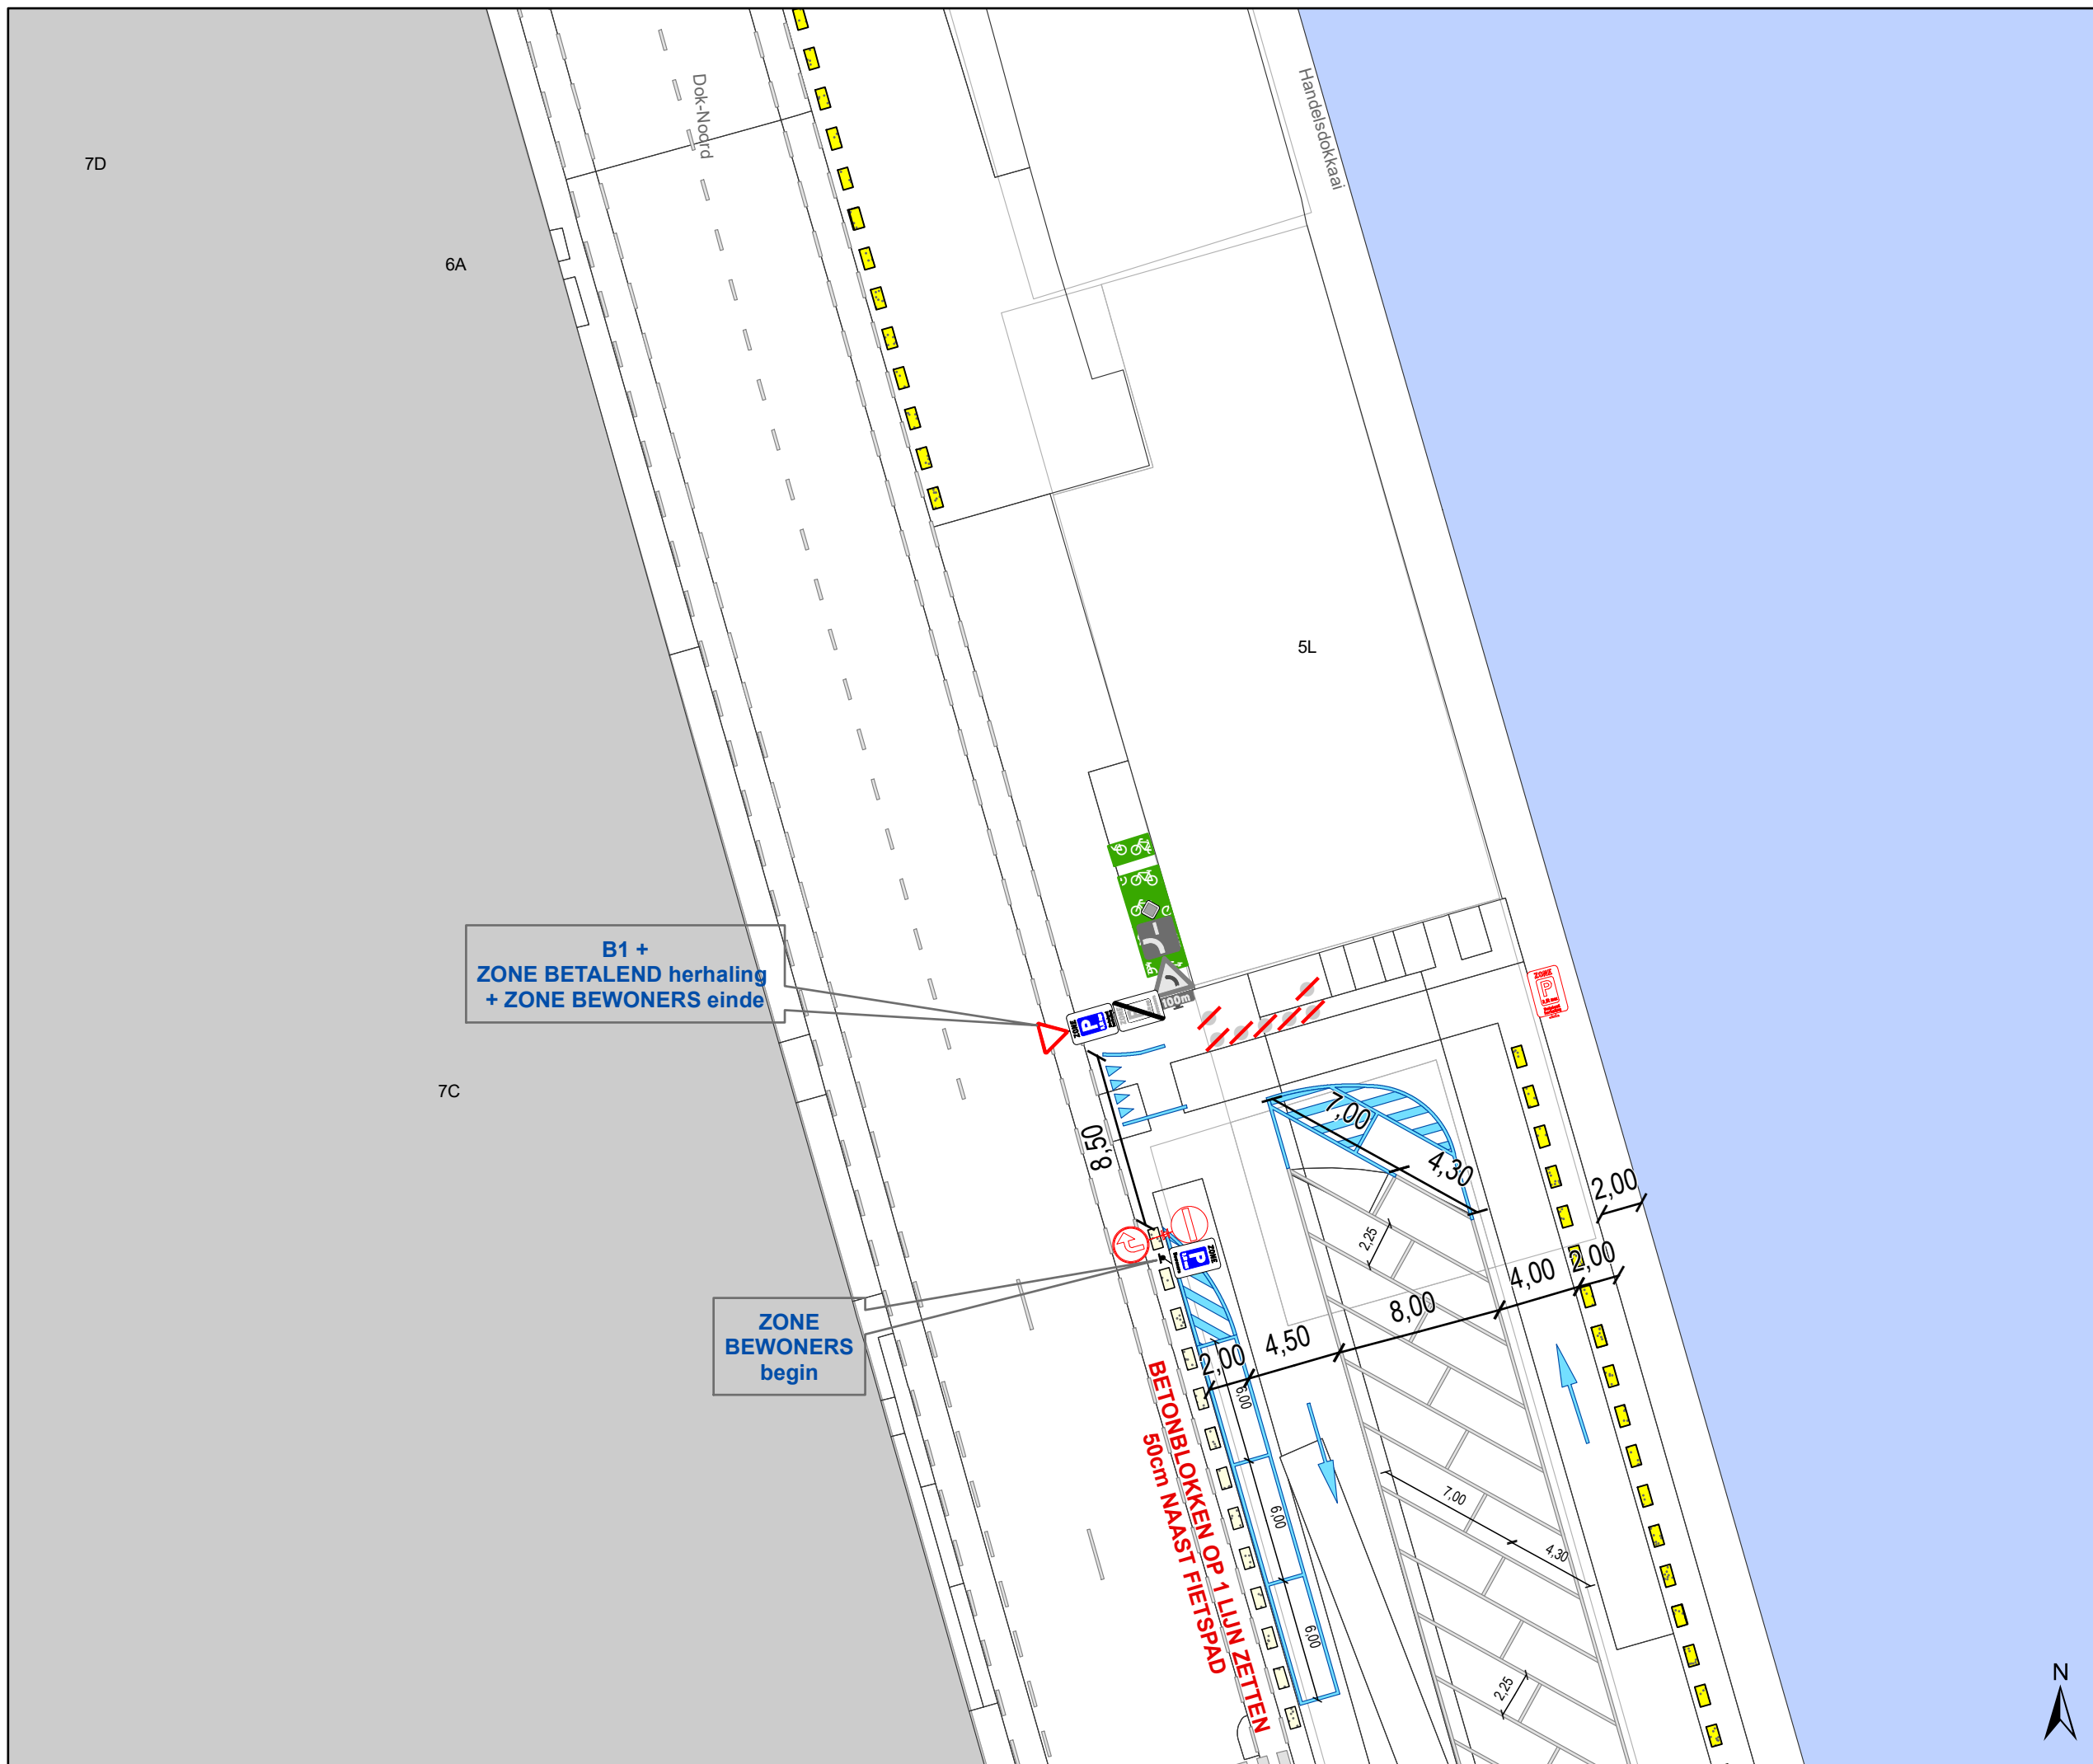


**Dok-Noord
Inrichten Parking
Handelsdokkaai**


Dossiernummer P-459175

DATUM	SCHAAL	PLAN	P FORMAAT
20/03/2025	1/300	1/6	A3



Legende

-  Bestaande verkeersborden
-  Geplande verkeersborden
-  Te verwijderen verkeersborden
-  Bestaande wegmarkeringen
-  Geplande wegmarkeringen
-  Te verwijderen wegmarkeringen
-  Geplande betonblokken
-  Bestaande betonblokken
-  Ander gepland dossier (ter uitvoering bij DWBW)
-  Actieve fietsenstalling
-  Actieve parkeerautomaat
-  Bestaand paaltje
-  Te verwijderen paaltje
-  Gepland paaltje
-  Geplande camera paal
-  Technische kast camera
-  Bochtsimulaties Bestelwagen <3,5 ton

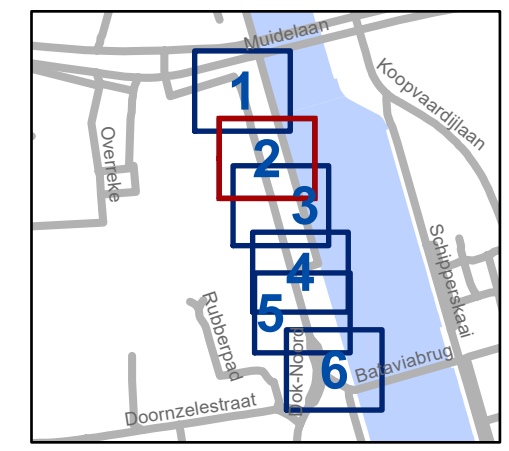

gent: Mobiliteitsbedrijf stad Gent
Verkeerstechnische taken

**Dok-Noord
Inrichten Parking
Handelsdokkaai**

Dossiernummer P-459175

DATUM	SCHAAL	PLAN	P FORMAAT
20/03/2025	1/300	2/6	A3




7C

ZONE
BEWONERS
begin






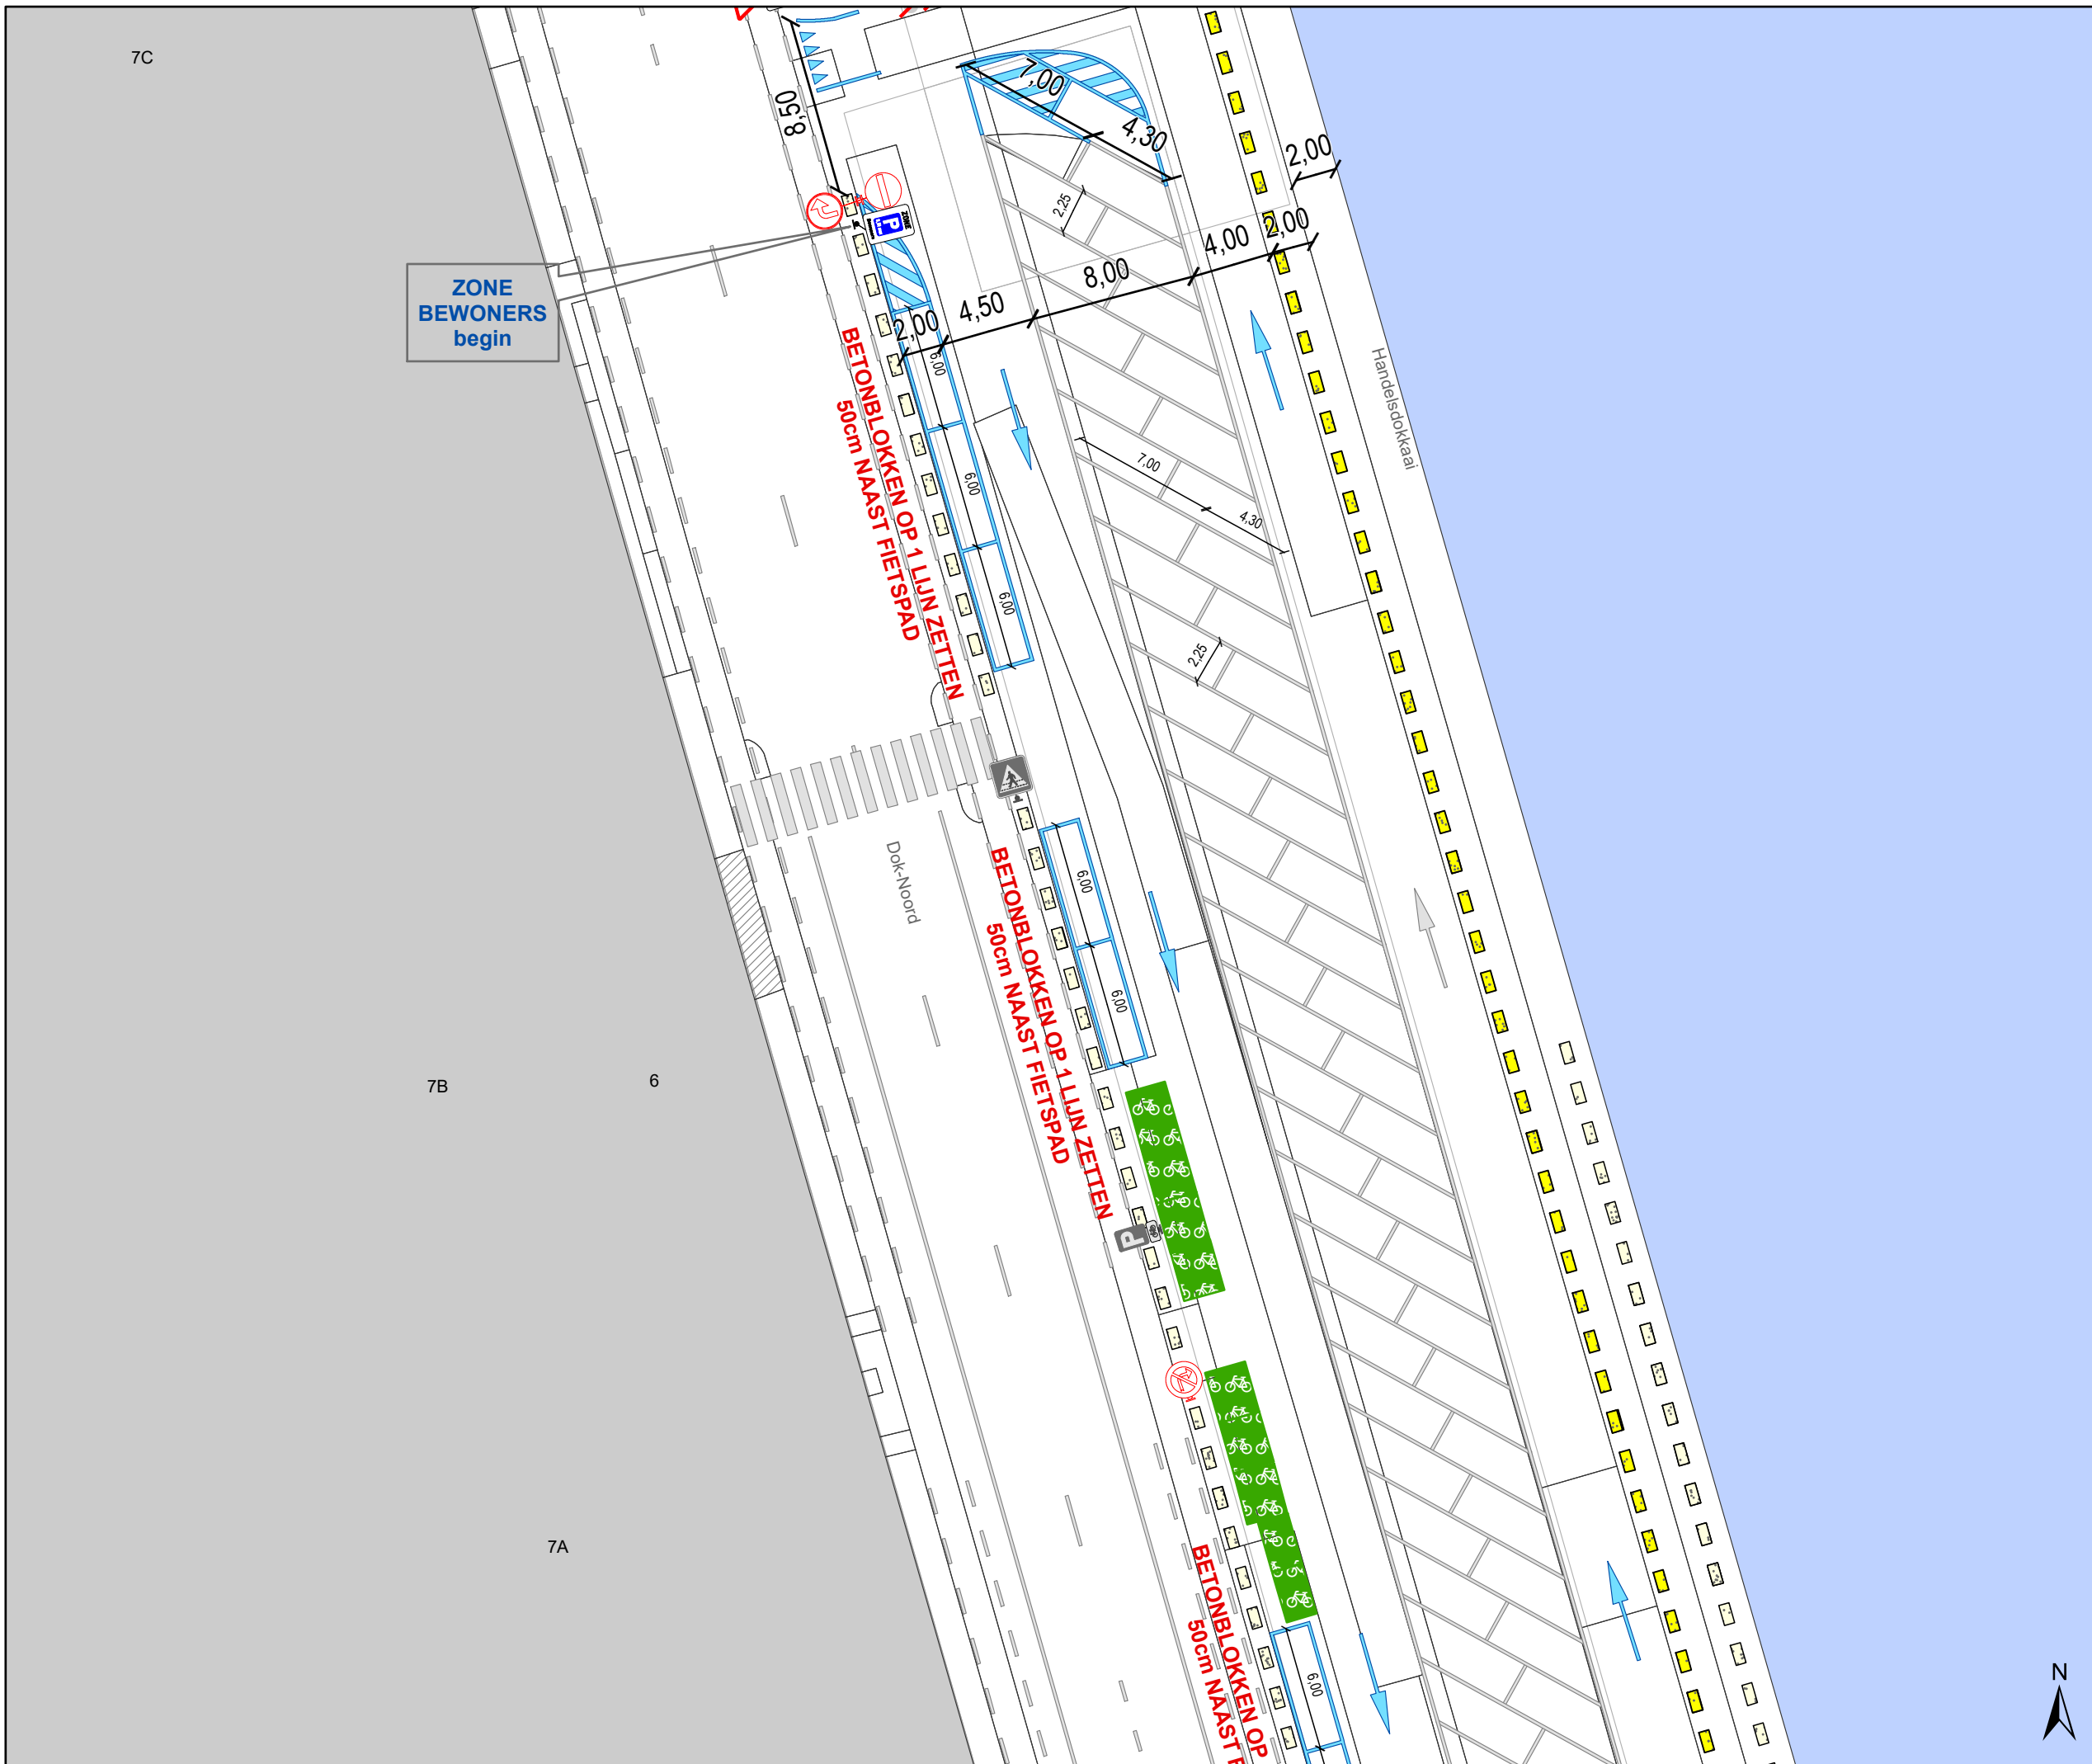

7B


6

7A

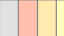

Legende

-  Bestaande verkeersborden
-  Geplande verkeersborden
-  Te verwijderen verkeersborden
-  Bestaande wegmarkeringen
-  Geplande wegmarkeringen
-  Te verwijderen wegmarkeringen
-  Geplande betonblokken
-  Bestaande betonblokken
-  Ander gepland dossier (ter uitvoering bij DWBW)
-  Actieve fietsenstalling
-  Actieve parkeerautomaat
-  Bestaand paaltje
-  Te verwijderen paaltje
-  Gepland paaltje
-  Geplande camera paal
-  Technische kast camera
-  Bochtsimulaties
Bestelwagen <3,5 ton

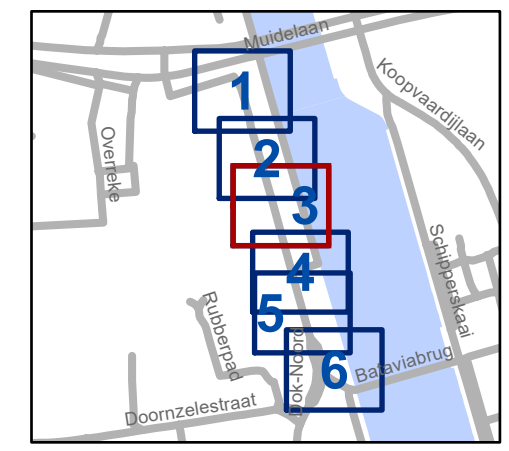


gent: Mobiliteitsbedrijf stad Gent
Verkeerstechnische taken

**Dok-Noord
Inrichten Parking
Handelsdokkaai**





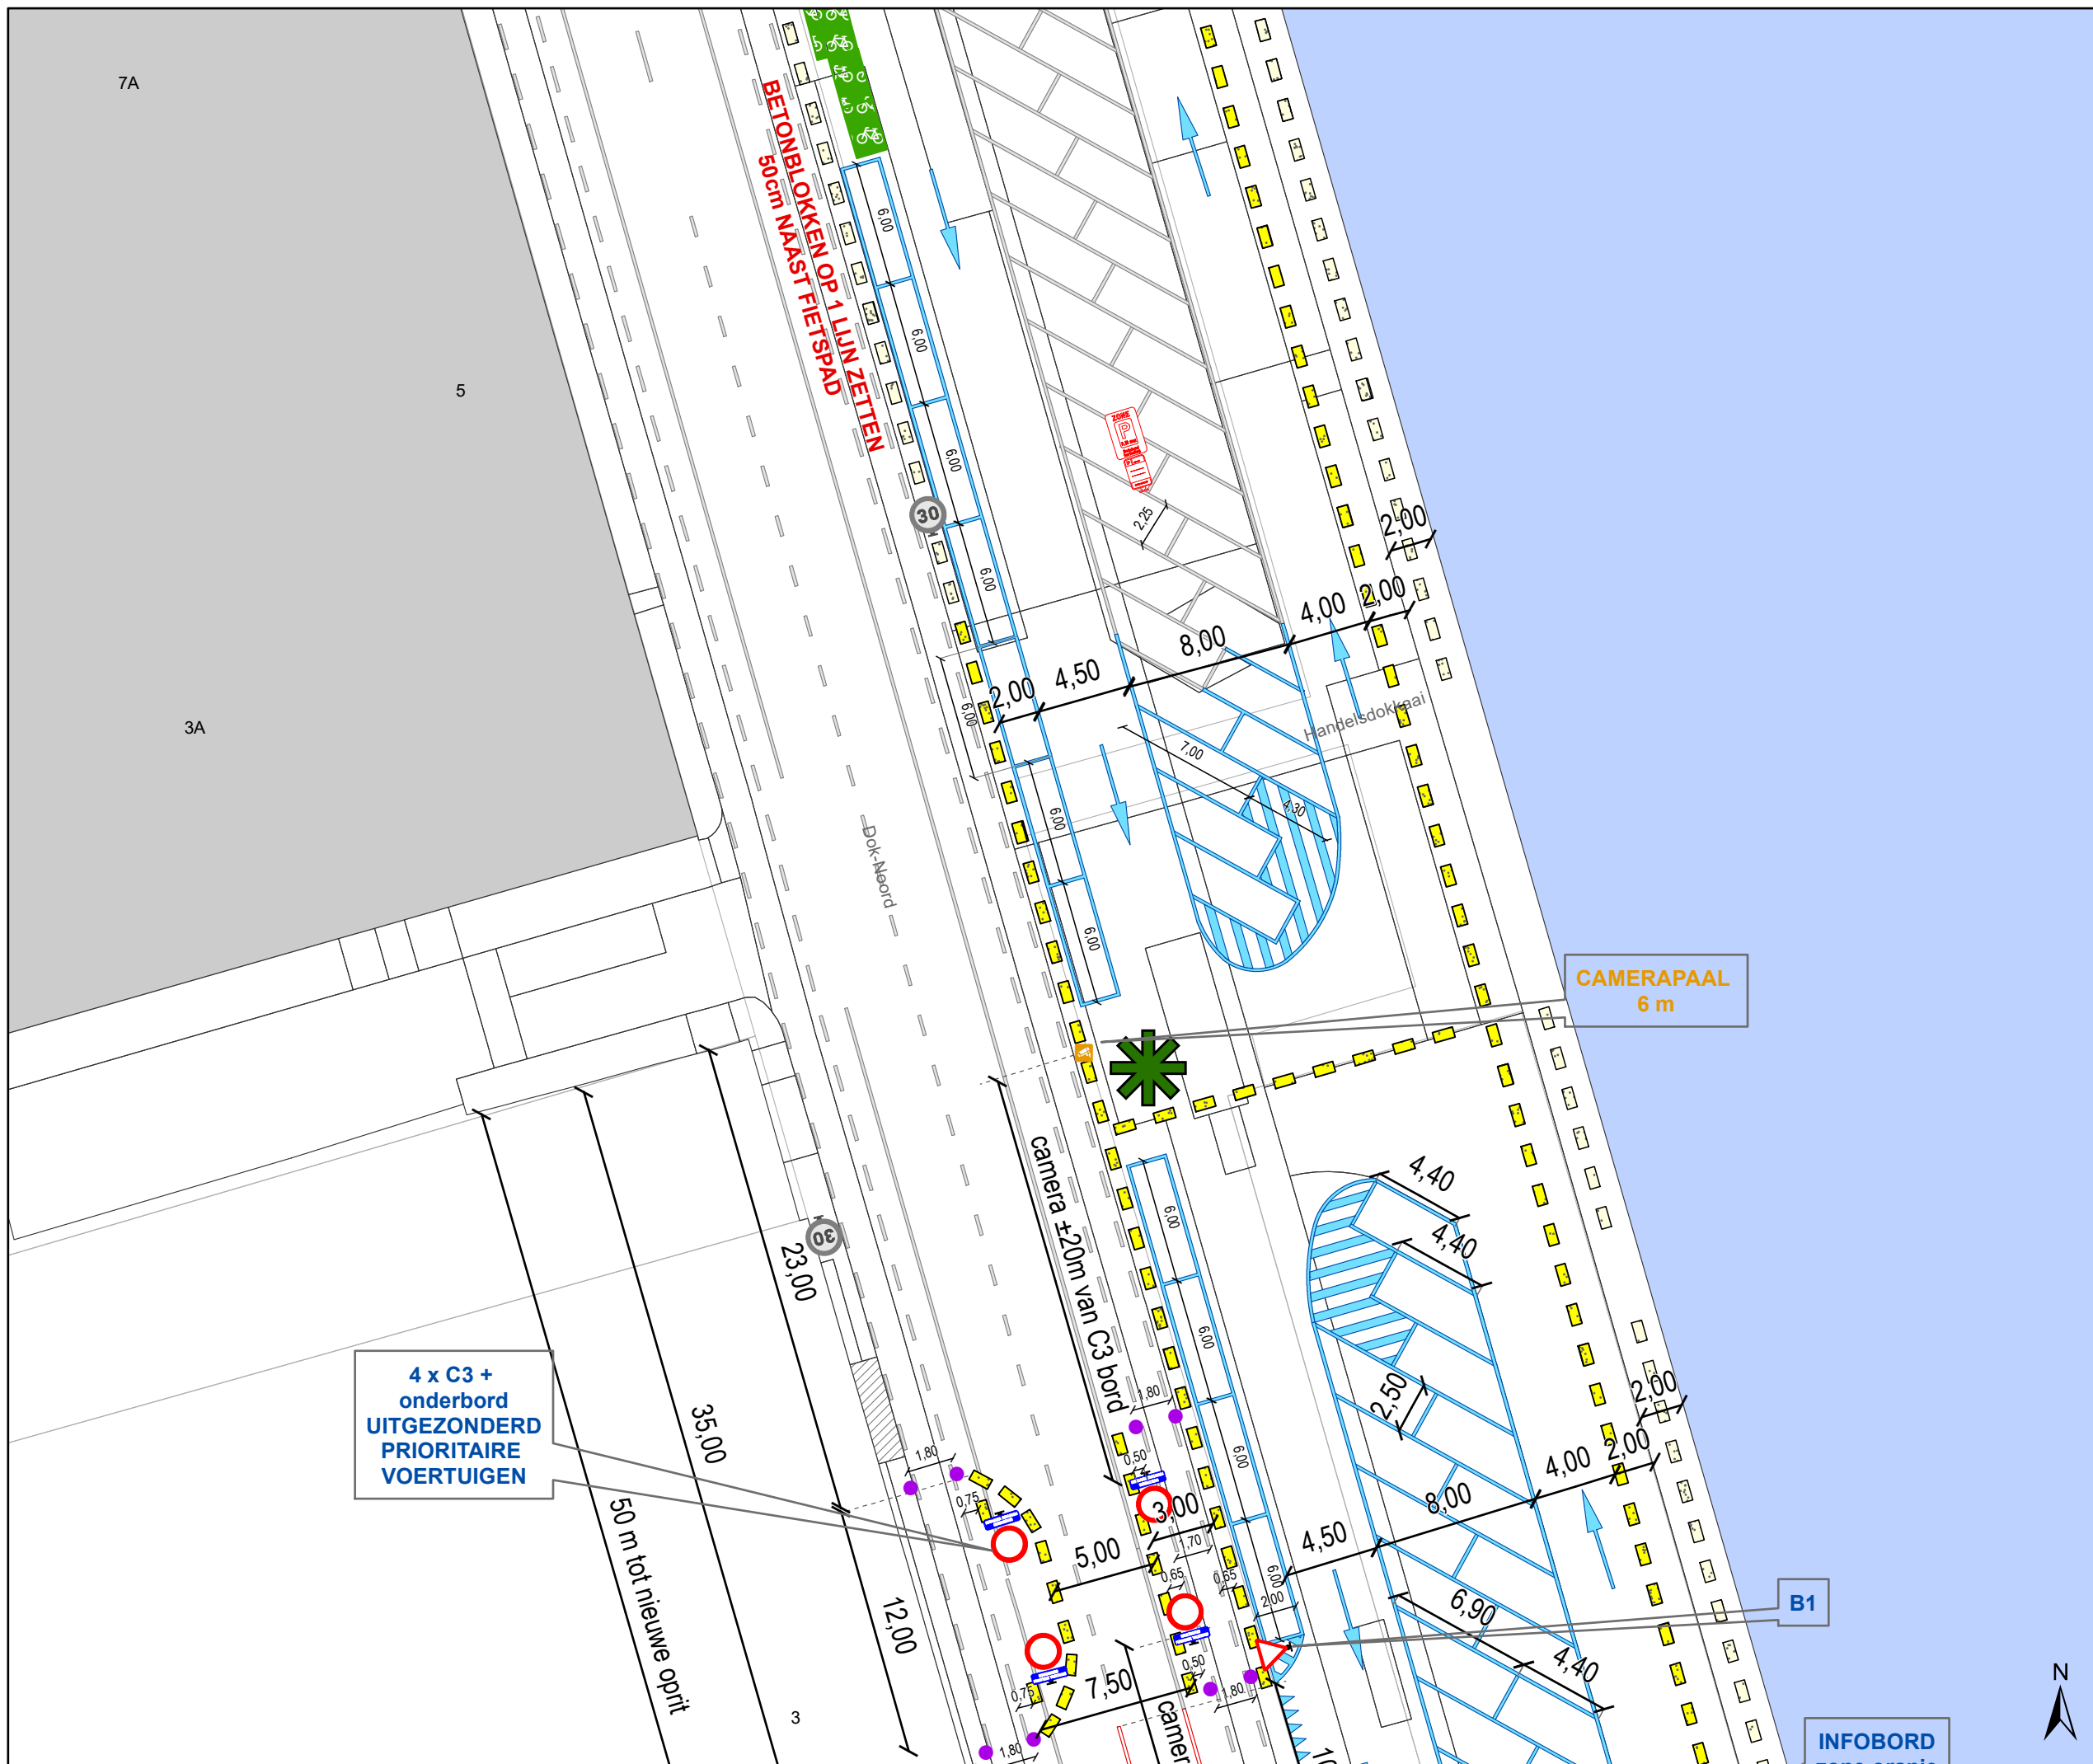

Dossiernummer P-459175


DATUM	SCHAAL	PLAN	P FORMAAT
20/03/2025	1/300	3/6	A3





Legende

-  Bestaande verkeersborden
-  Geplande verkeersborden
-  Te verwijderen verkeersborden
-  Bestaande wegmarkeringen
-  Geplande wegmarkeringen
-  Te verwijderen wegmarkeringen
-  Geplande betonblokken
-  Bestaande betonblokken
-  Ander gepland dossier (ter uitvoering bij DWBW)
-  Actieve fietsenstalling
-  Actieve parkeerautomaat
-  Bestaand paaltje
-  Te verwijderen paaltje
-  Gepland paaltje
-  Geplande camera
-  Technische kast camera
-  Bochtsimulaties Bestelwagen <3,5 ton

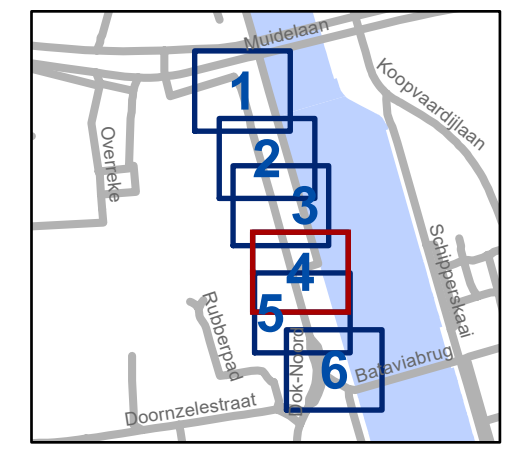


gent: Mobiliteitsbedrijf stad Gent
Verkeerstechnische taken


**Dok-Noord
Inrichten Parking
Handelsdokkaai**

Dossiernummer P-459175

DATUM	SCHAAL	PLAN	P FORMAAT
20/03/2025	1/300	4/6	A3

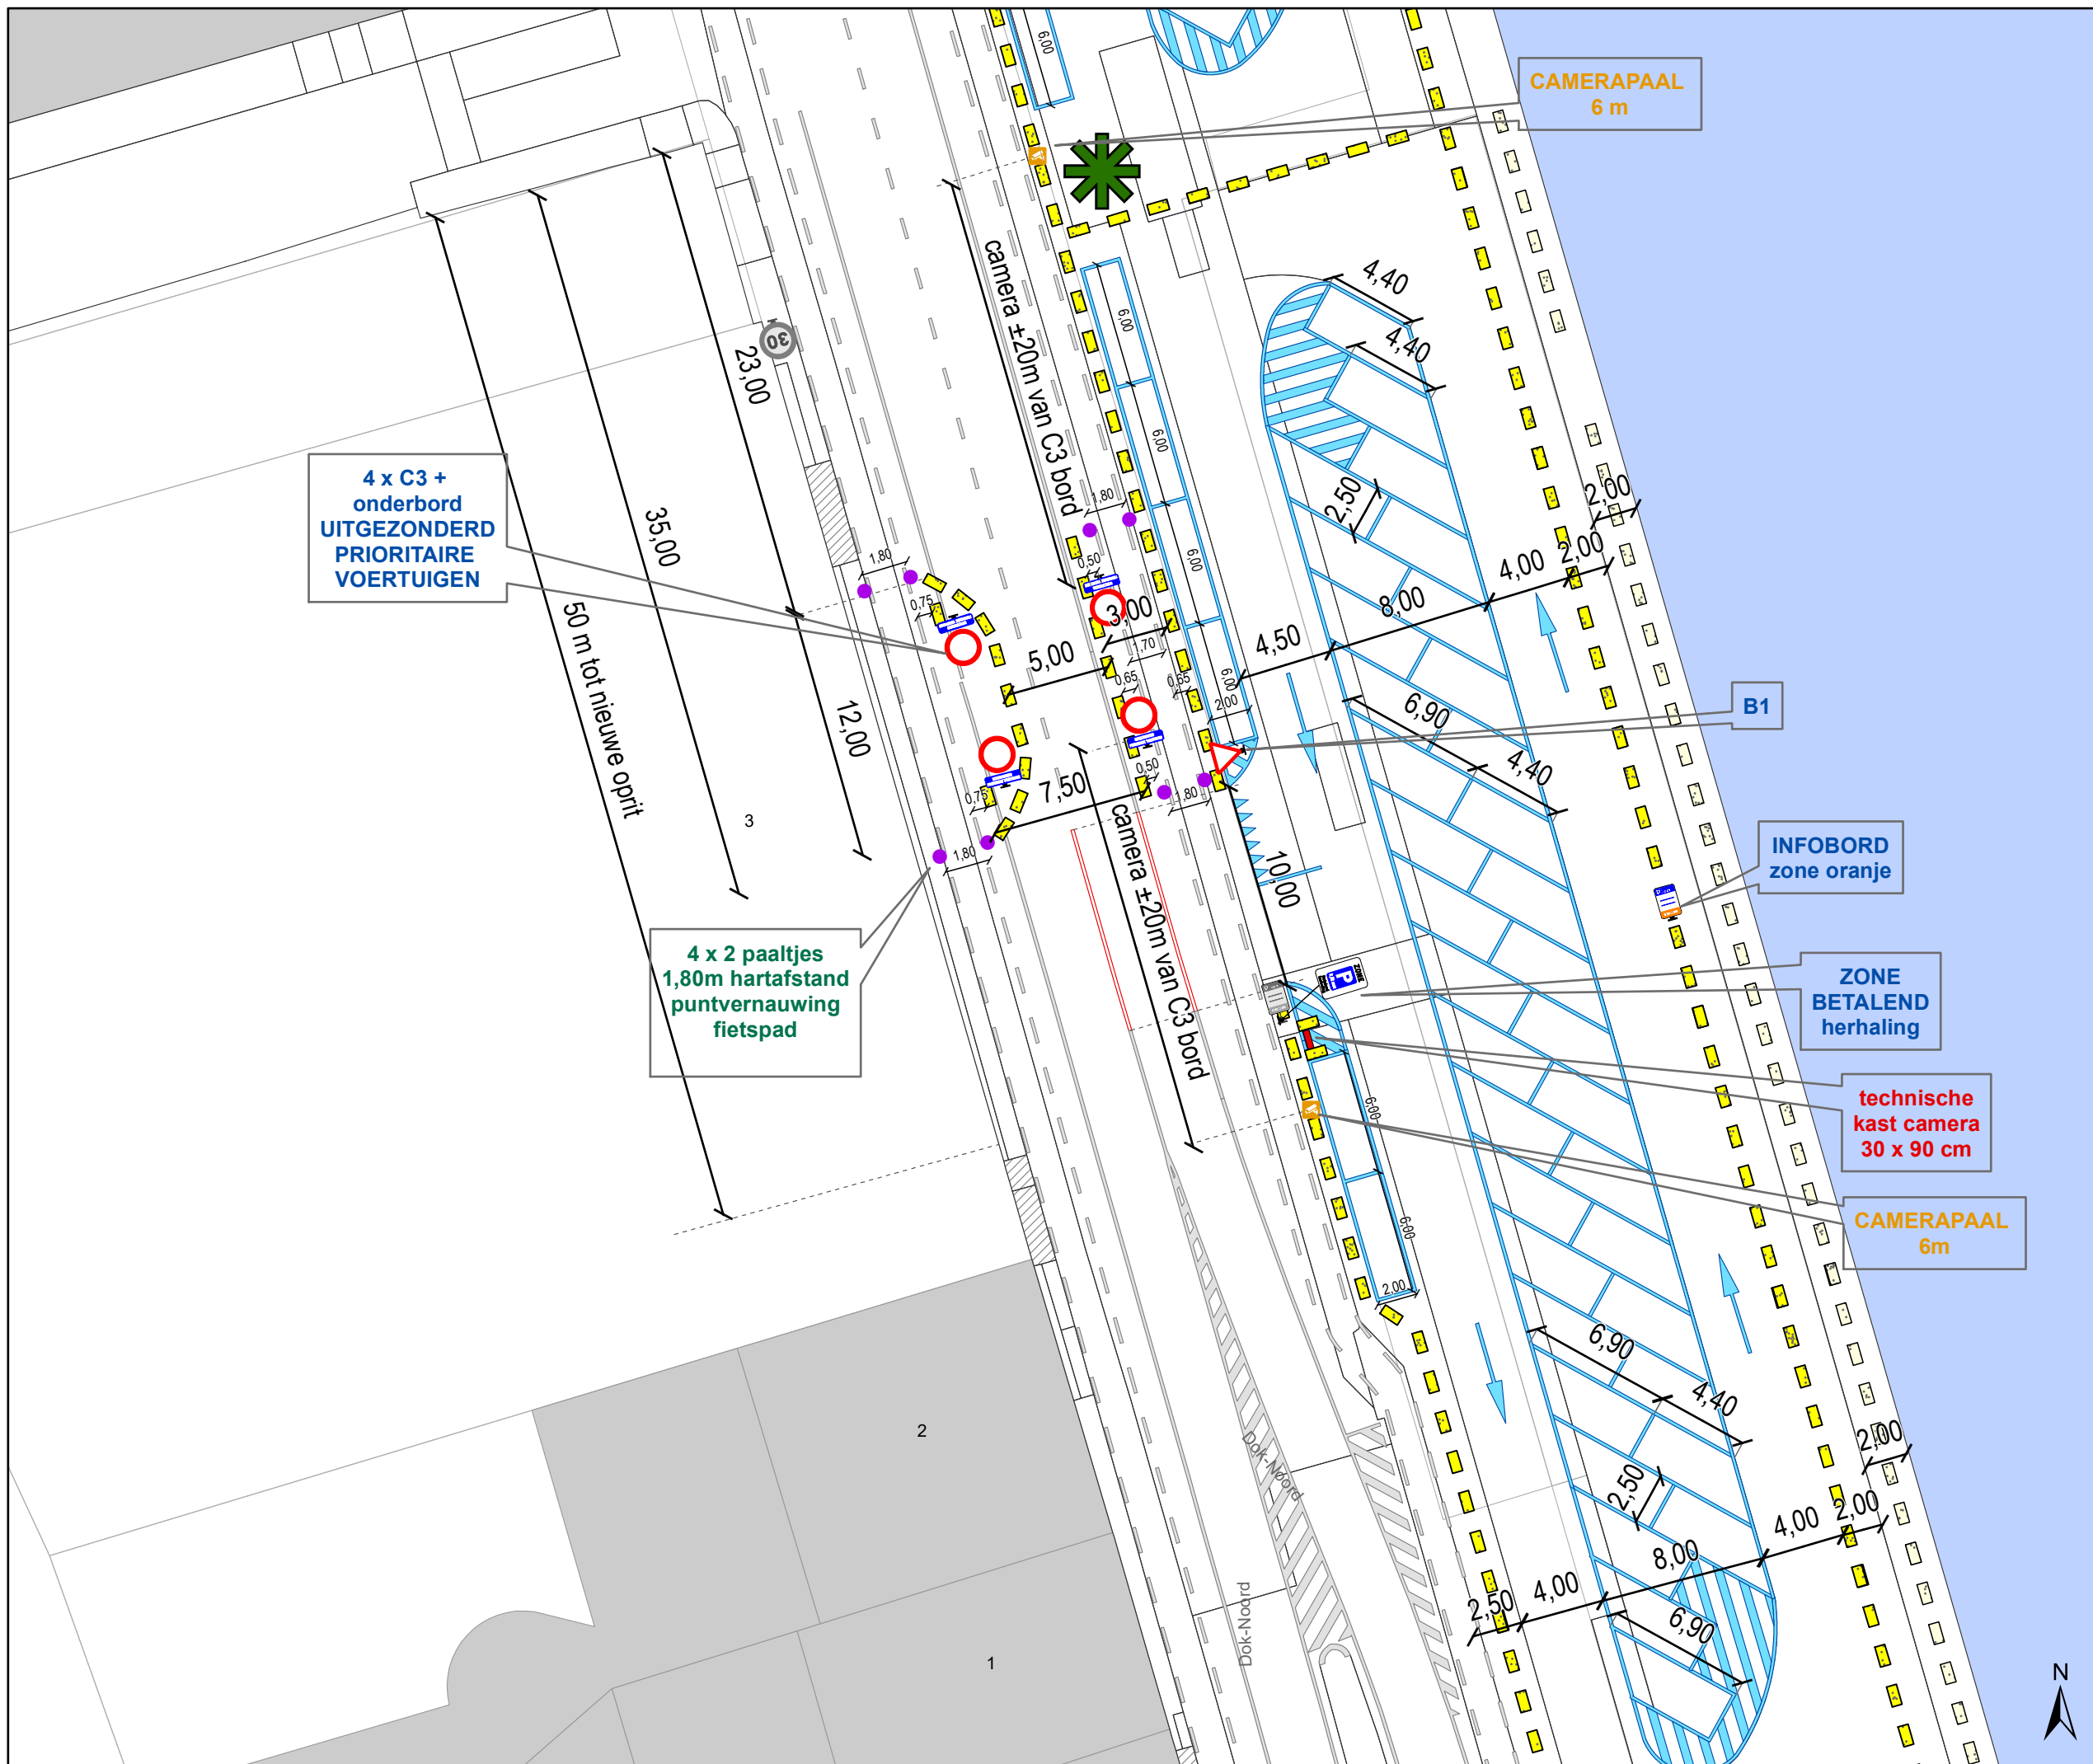

- ### Legende
- Bestaande verkeersborden
 - Geplande verkeersborden
 - Te verwijderen verkeersborden
 - Bestaande wegmarkeringen
 - Geplande wegmarkeringen
 - Te verwijderen wegmarkeringen
 - Geplande betonblokken
 - Bestaande betonblokken
 - Ander gepland dossier (ter uitvoering bij DWBW)
 - Actieve fietsenstalling
 - Actieve parkeerautomaat
 - Bestaand paaltje
 - Te verwijderen paaltje
 - Gepland paaltje
 - Geplande camera
 - Technische kast camera
 - Bochtsimulaties Bestelwagen <3,5 ton

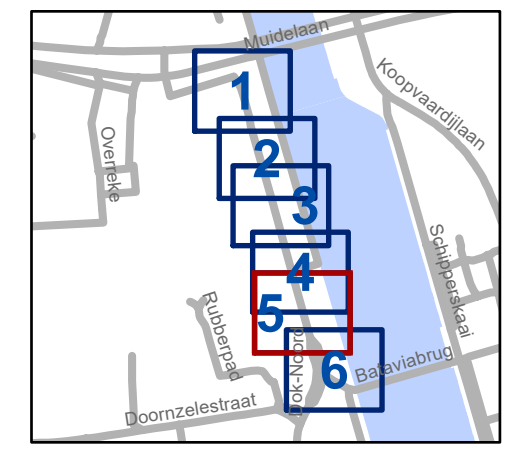


gent: Mobiliteitsbedrijf stad Gent
Verkeerstechnische taken




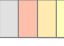




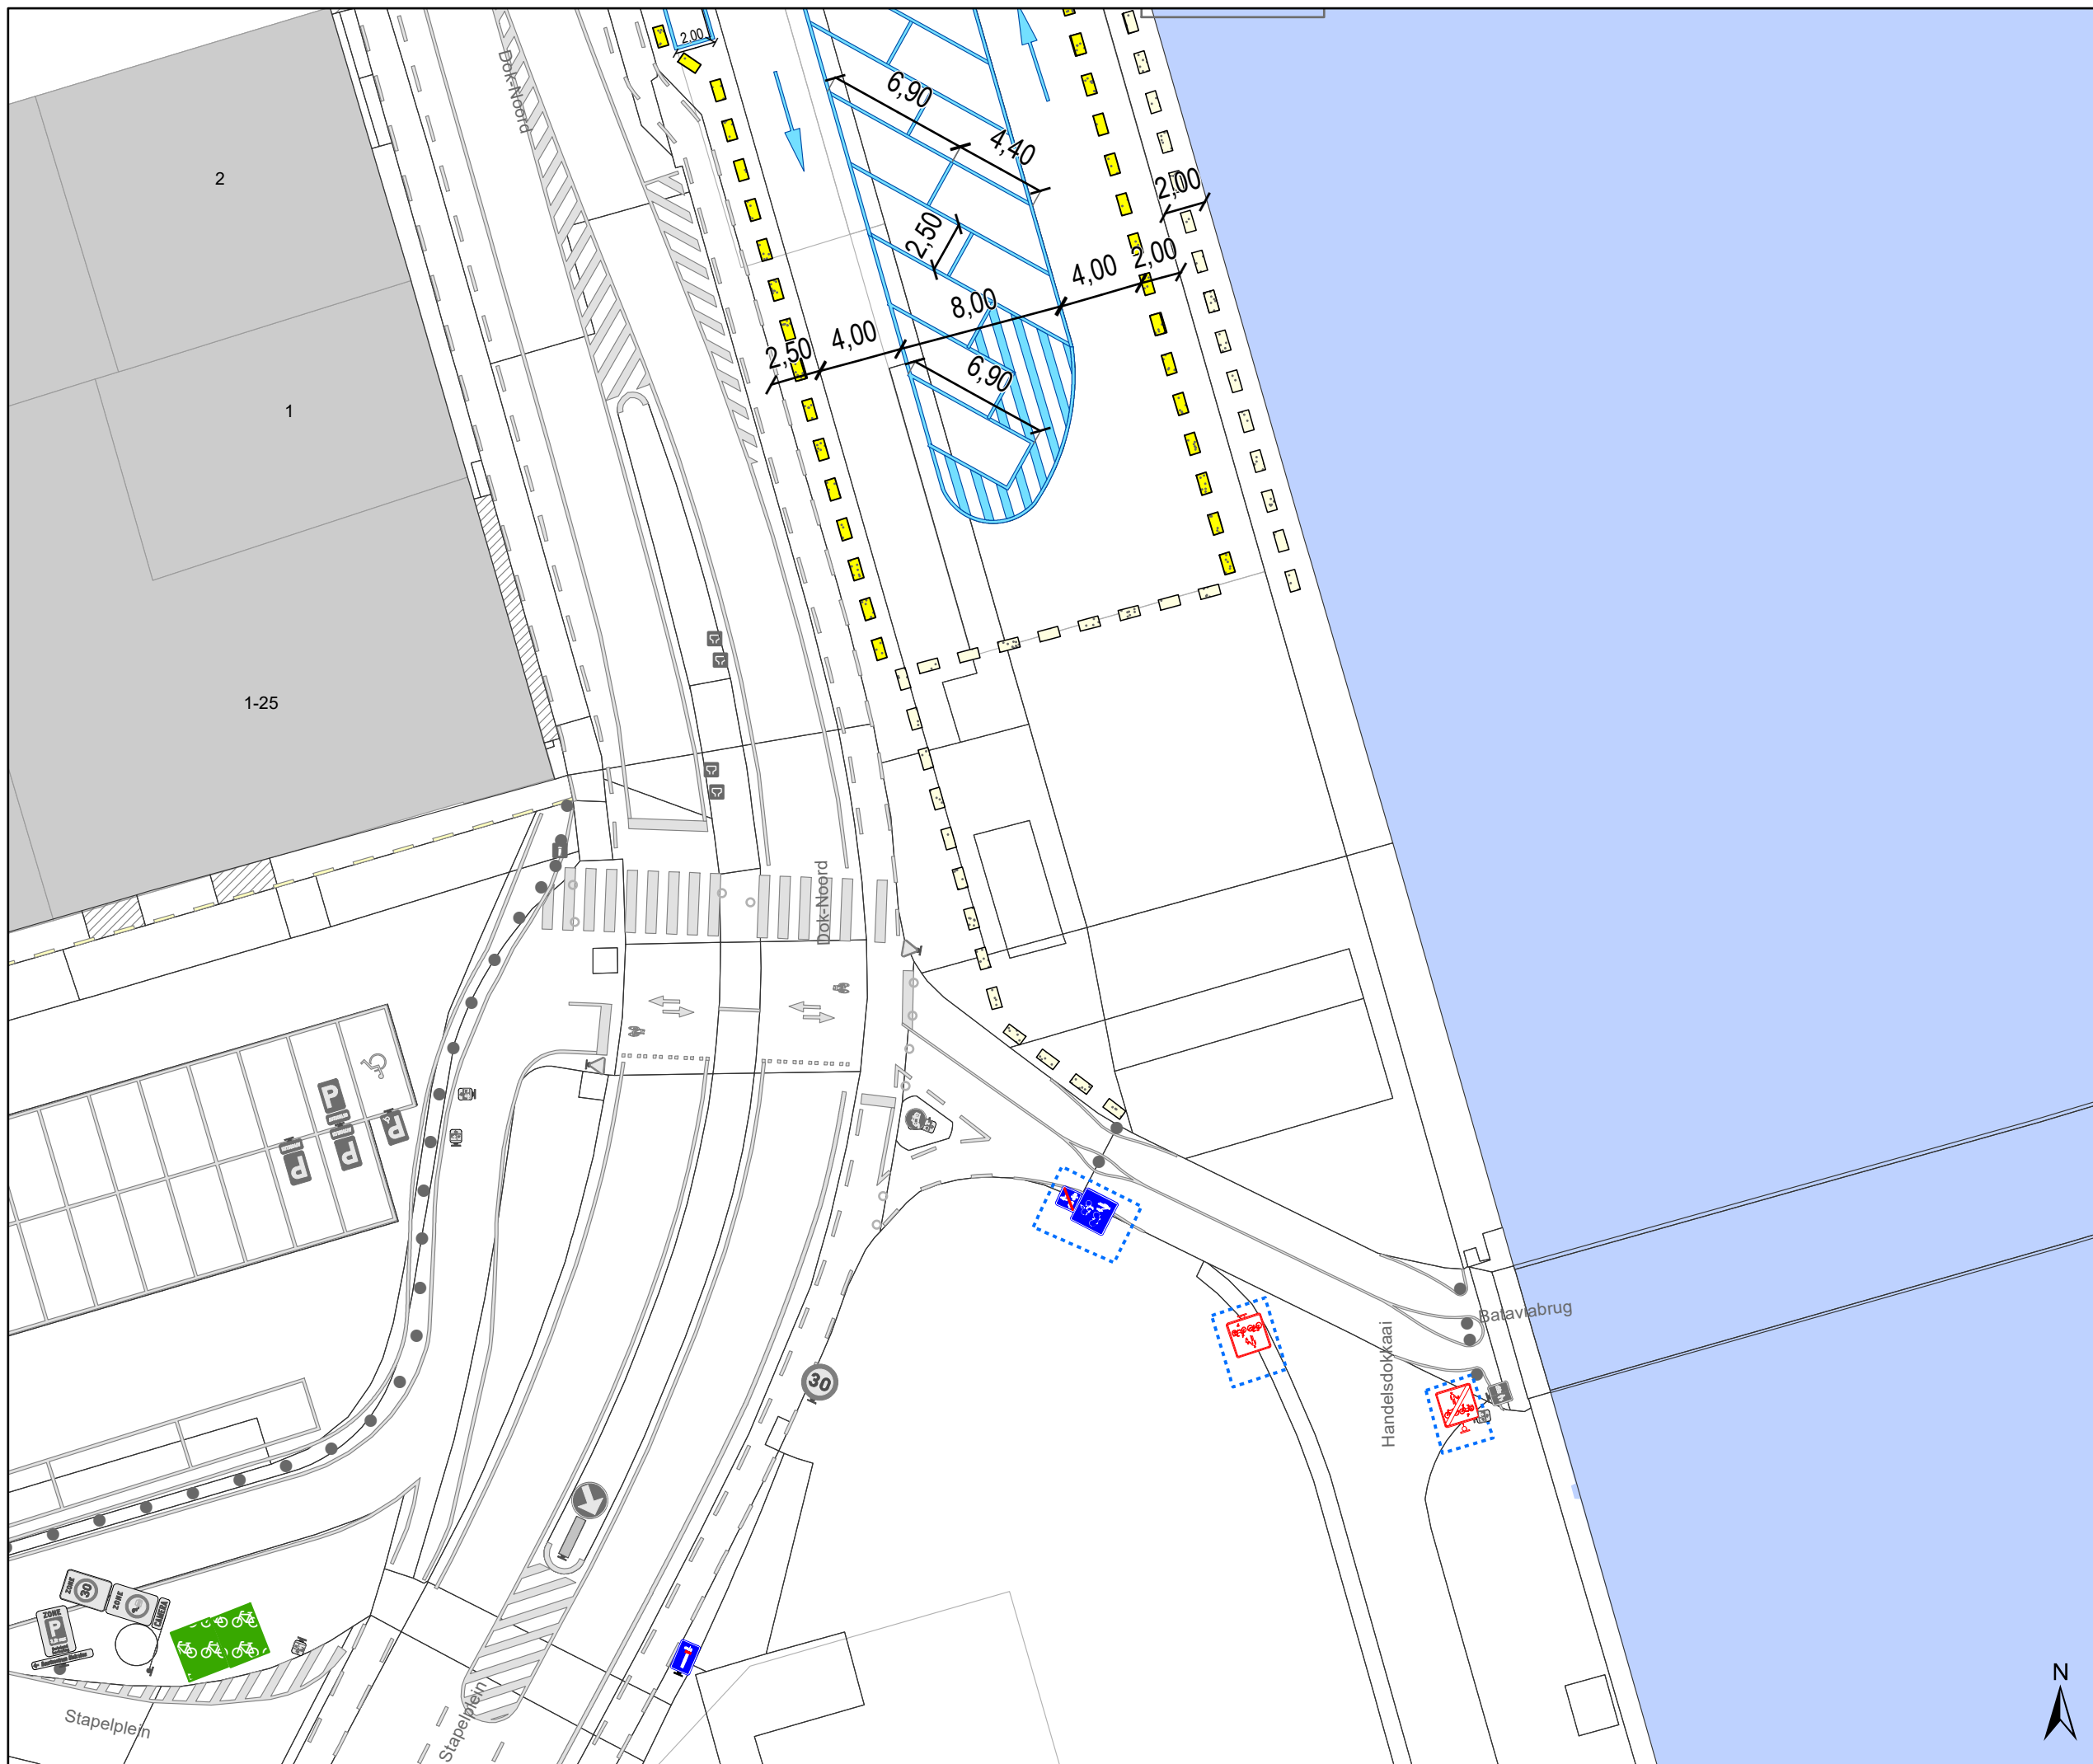








**Dok-Noord
Inrichten Parking
Handelsdokkaai**


Dossiernummer P-459175

DATUM	SCHAAL	PLAN	P FORMAAT
20/03/2025	1/300	5/6	A3



Legende

-  Bestaande verkeersborden
-  Geplande verkeersborden
-  Te verwijderen verkeersborden
-  Bestaande wegmarkeringen
-  Geplande wegmarkeringen
-  Te verwijderen wegmarkeringen
-  Geplande betonblokken
-  Bestaande betonblokken
-  Ander gepland dossier (ter uitvoering bij DWBW)
-  Actieve fietsenstalling
-  Actieve parkeerautomat
-  Bestaand paaltje
-  Te verwijderen paaltje
-  Gepland paaltje
-  Geplande camera paal
-  Technische kast camera
-  Bochtsimulaties
Bestelwagen <3,5 ton

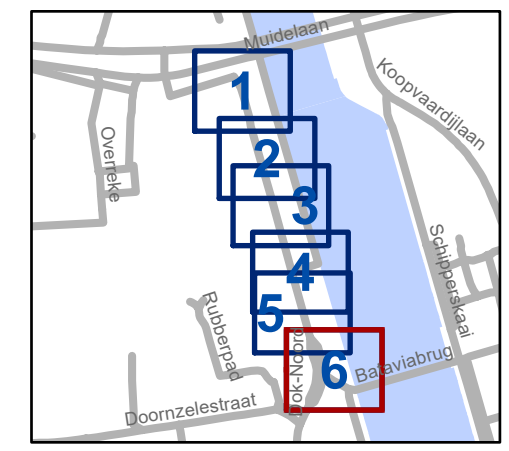

gent: Mobiliteitsbedrijf stad Gent
Verkeerstechnische taken

**Dok-Noord
Inrichten Parking
Handelsdokkaai**

Dossiernummer P-459175

DATUM	SCHAAL	PLAN	P FORMAAT
20/03/2025	1/300	6/6	A3

