



Revisie 1 (P-724757)

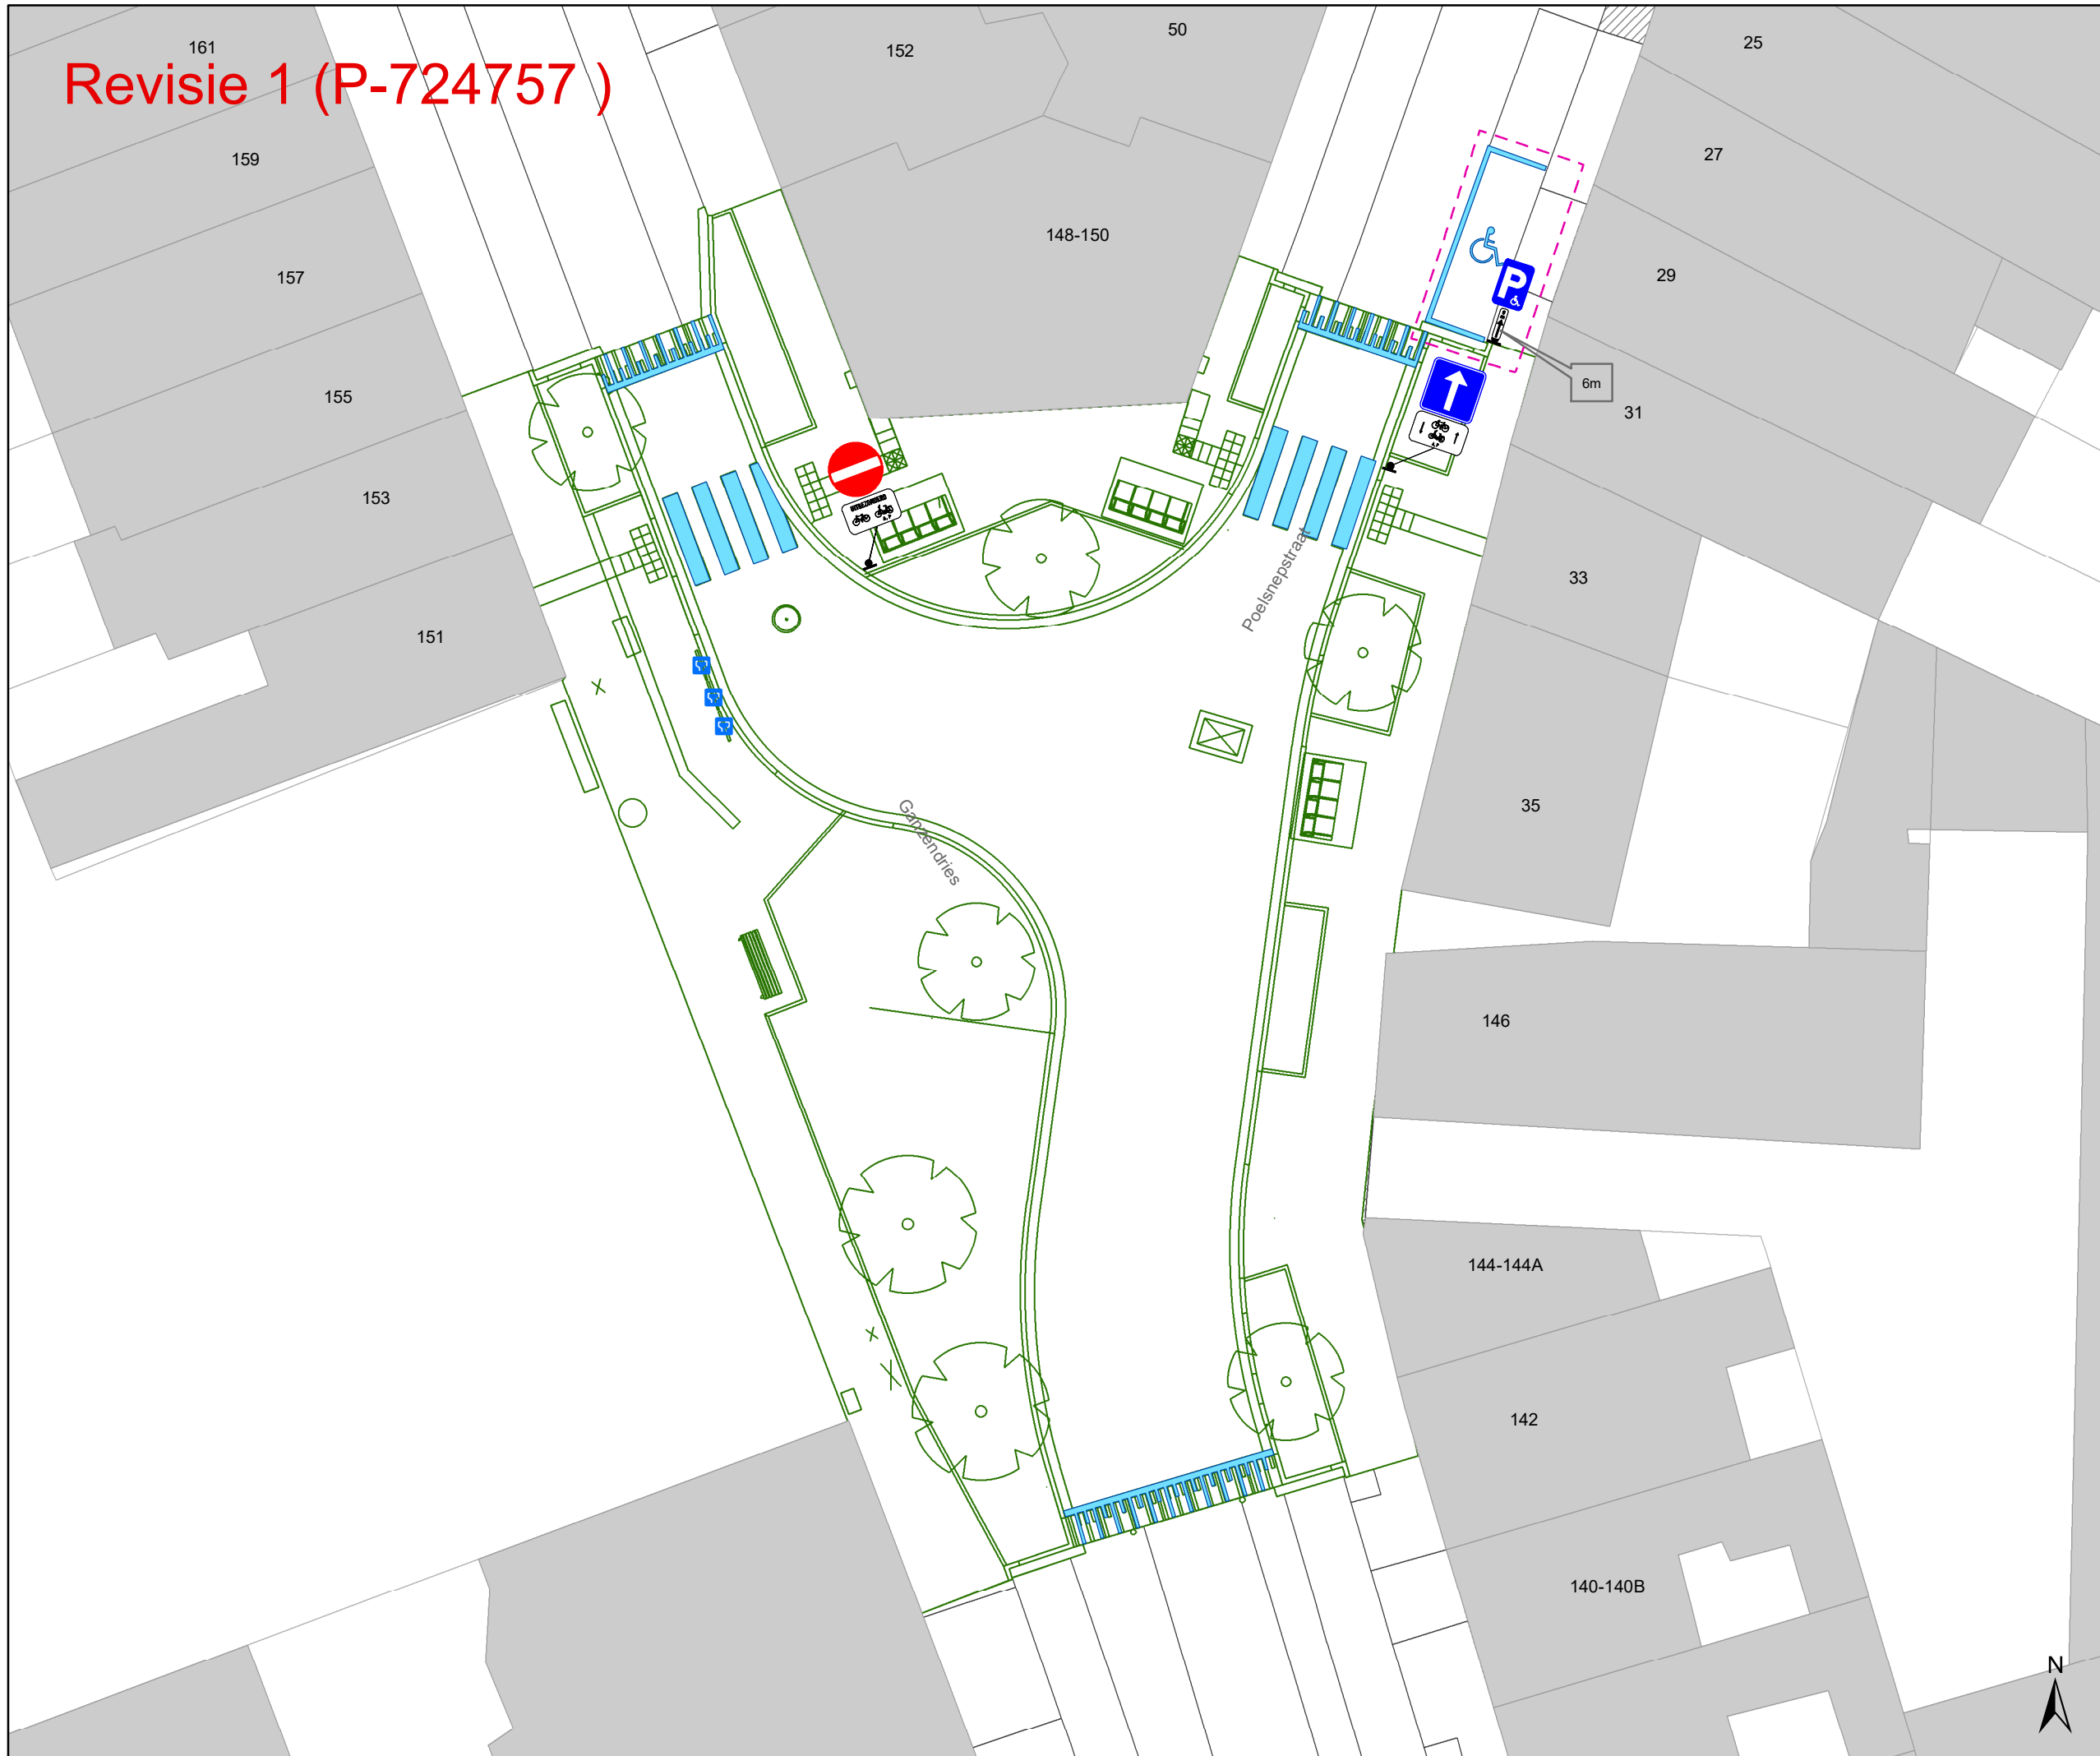

- ### Legende
- Bestaande verkeersborden
 - Geplande verkeersborden
 - Te verwijderen verkeersborden
 - Bestaande wegmarkeringen
 - Geplande wegmarkeringen
 - Ontwerp heraanleg
 - Gepland omega-element
 - Revisie-elementen

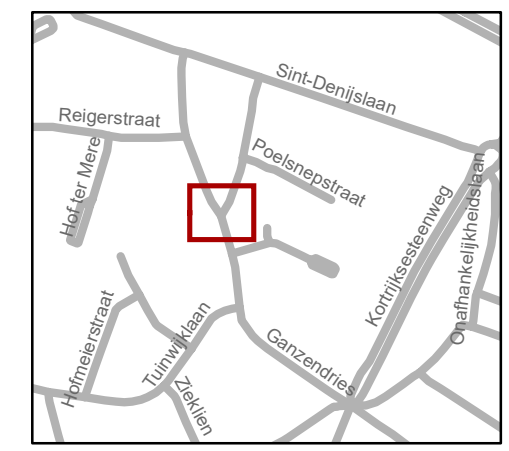

gent: Mobiliteitsbedrijf stad Gent
Verkeerstechnische taken

Ganzendries
Def. signalisatieplan

Dossiernummer P-691361

DATUM	SCHAAL	PLAN	P FORMAAT
24/03/2025	1/200	1/1	A3

