


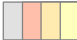
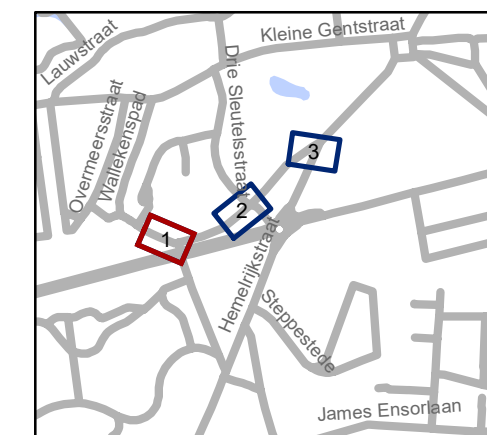


Legende

-  Bestaande verkeersborden
-  Geplande verkeersborden
-  Te verwijderen verkeersborden
-  Bestaande wegmarkeringen




gent: Mobiliteitsbedrijf stad Gent
Verkeerstechnische taken




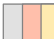
Wallekenstraat Verbodsuitzondring


Dossiernummer P-724186

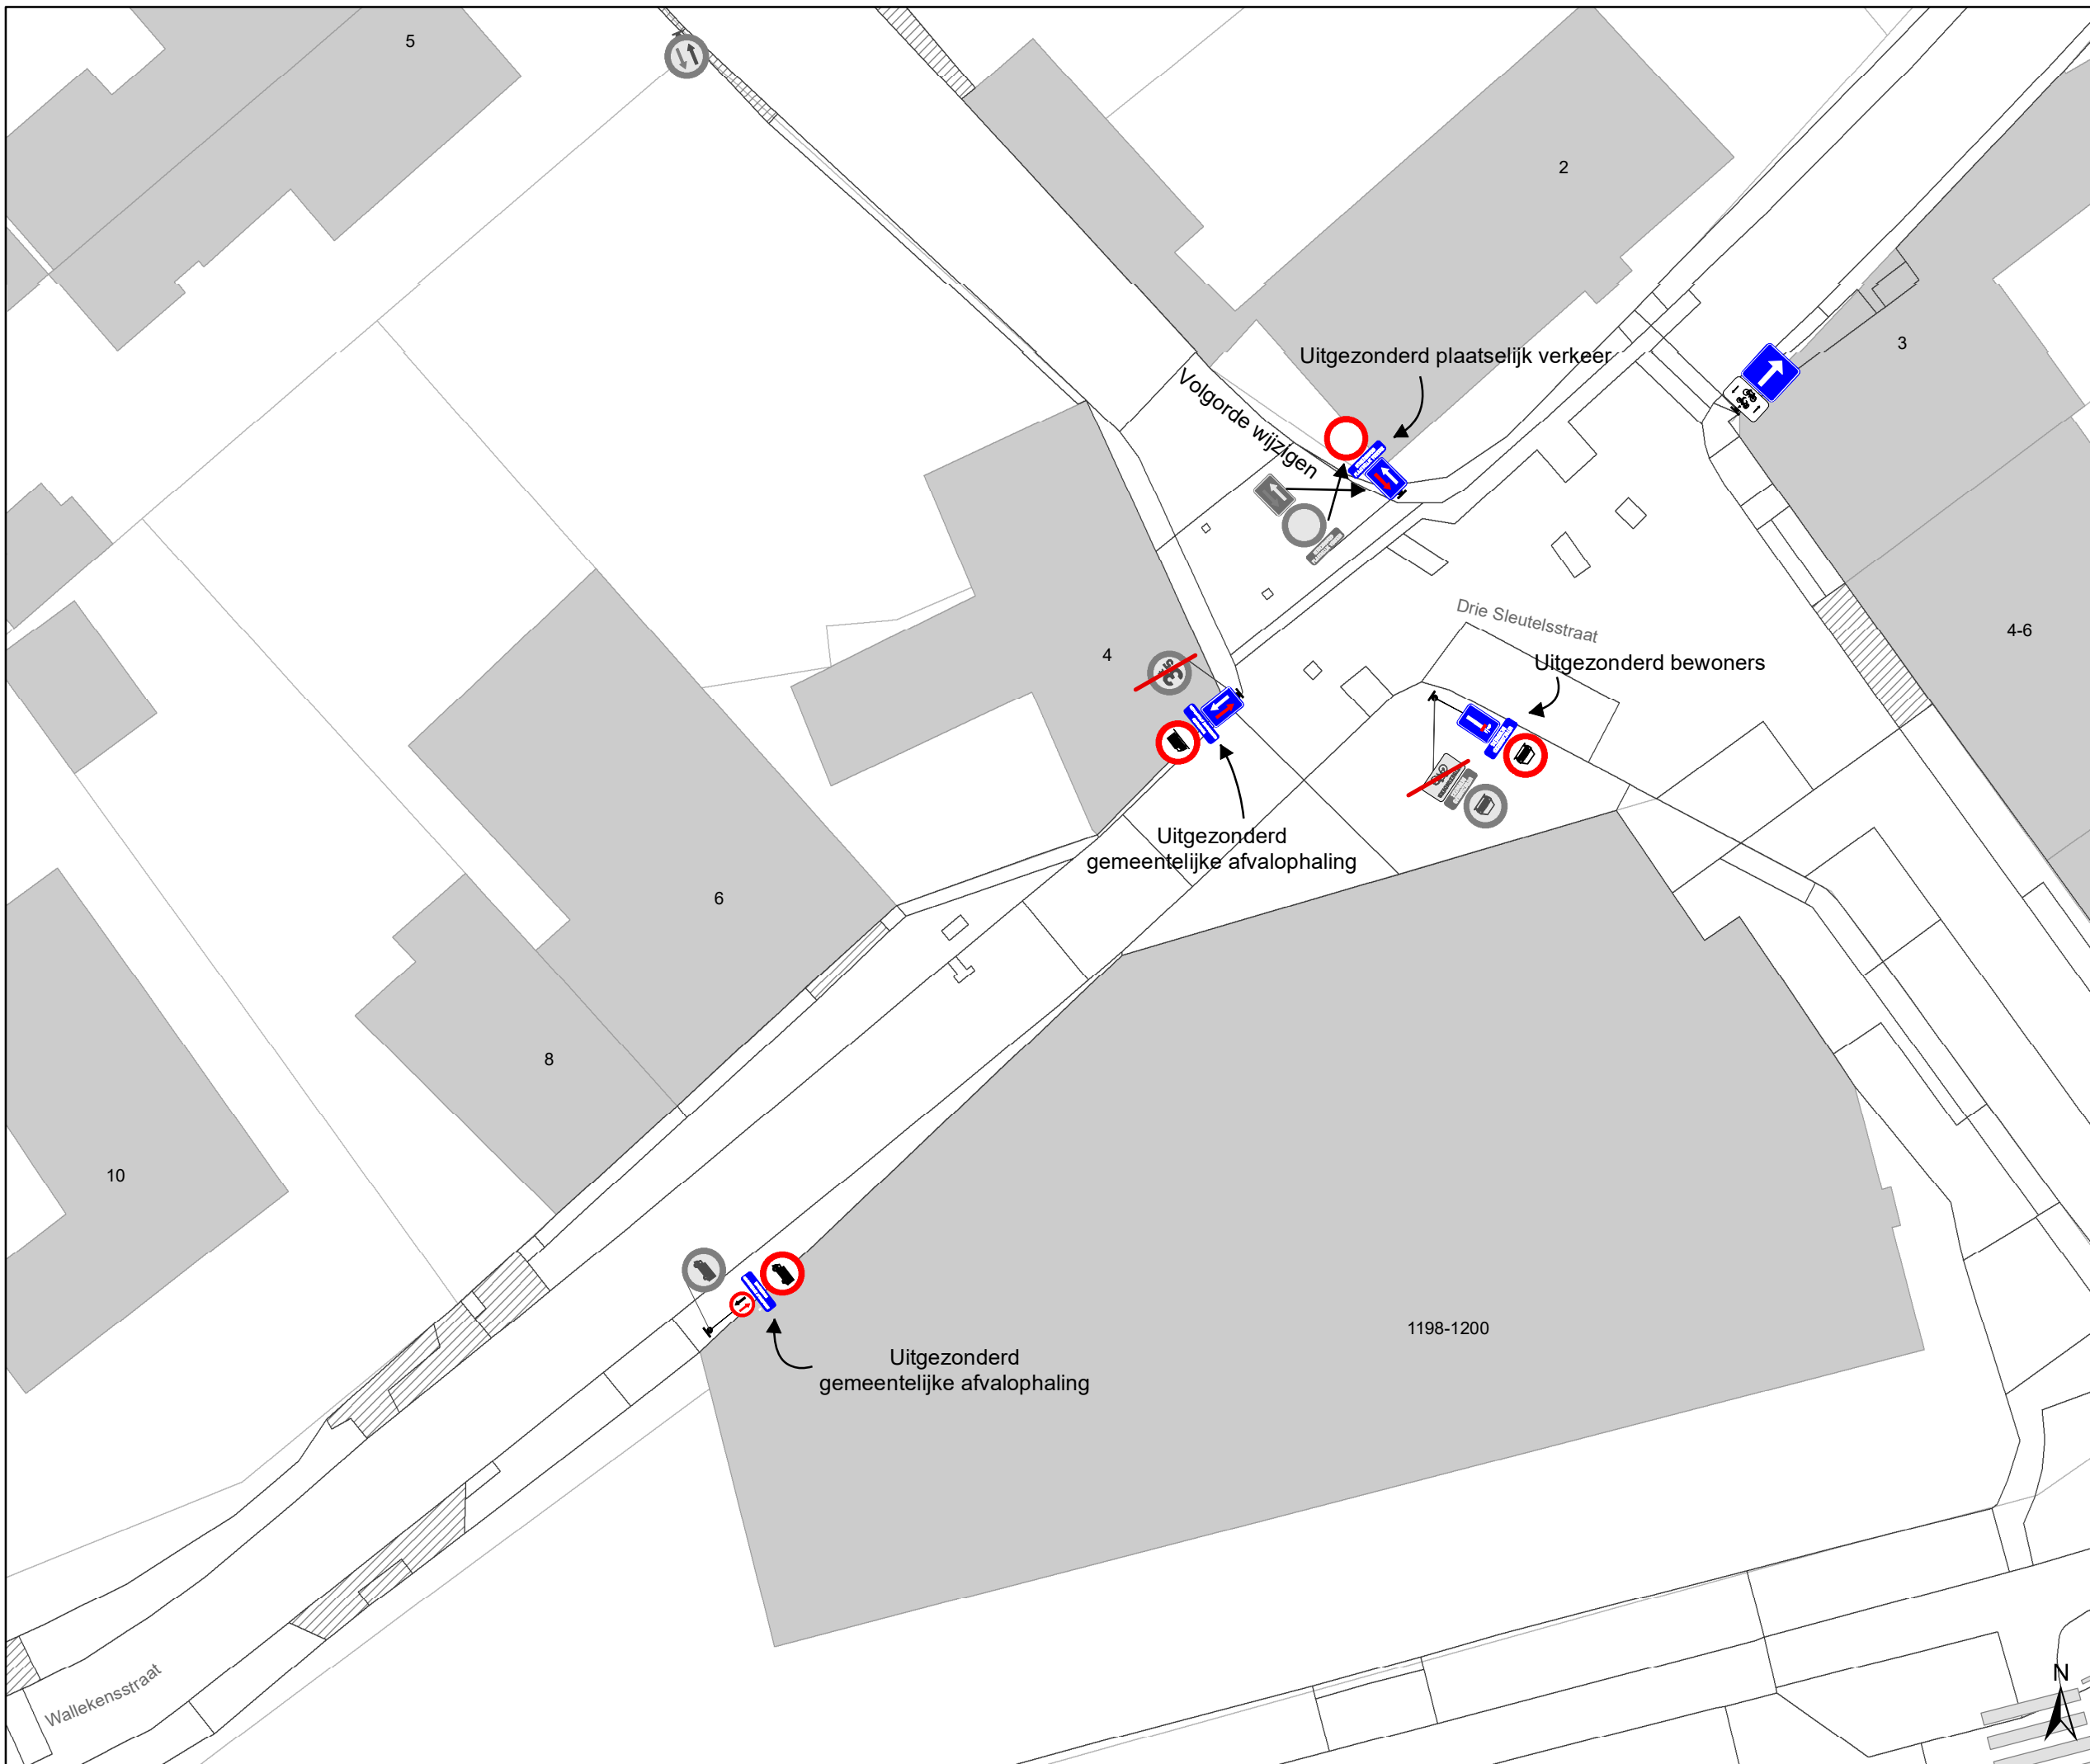DATUM	SCHAAL	PLAN	P FORMAAT
24/03/2025	1/250	1/3	A3



Legende

-  Bestaande verkeersborden
-  Geplande verkeersborden
-  Te verwijderen verkeersborden
-  Bestaande wegmarkeringen

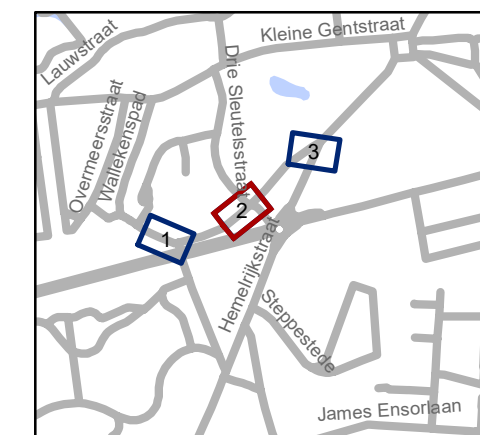





gent: Mobiliteitsbedrijf stad Gent
Verkeerstechnische taken



Wallekensstraat Verbodsuitzonding

Dossinummer P-724186

DATUM	SCHAAL	PLAN	P.FORMAAT
24/03/2025	1/250	2/3	A3

Legende

-  Bestaande verkeersborden
-  Geplande verkeersborden
-  Te verwijderen verkeersborden
-  Bestaande wegmarkeringen

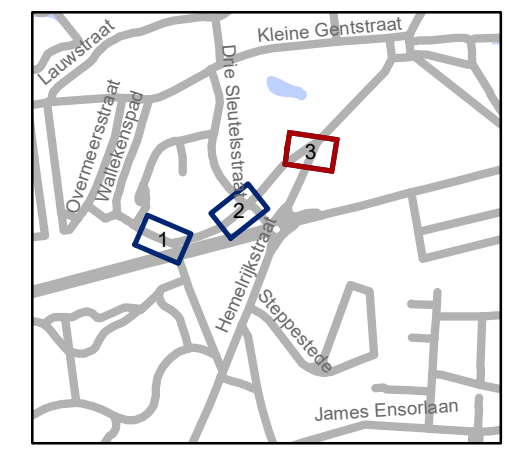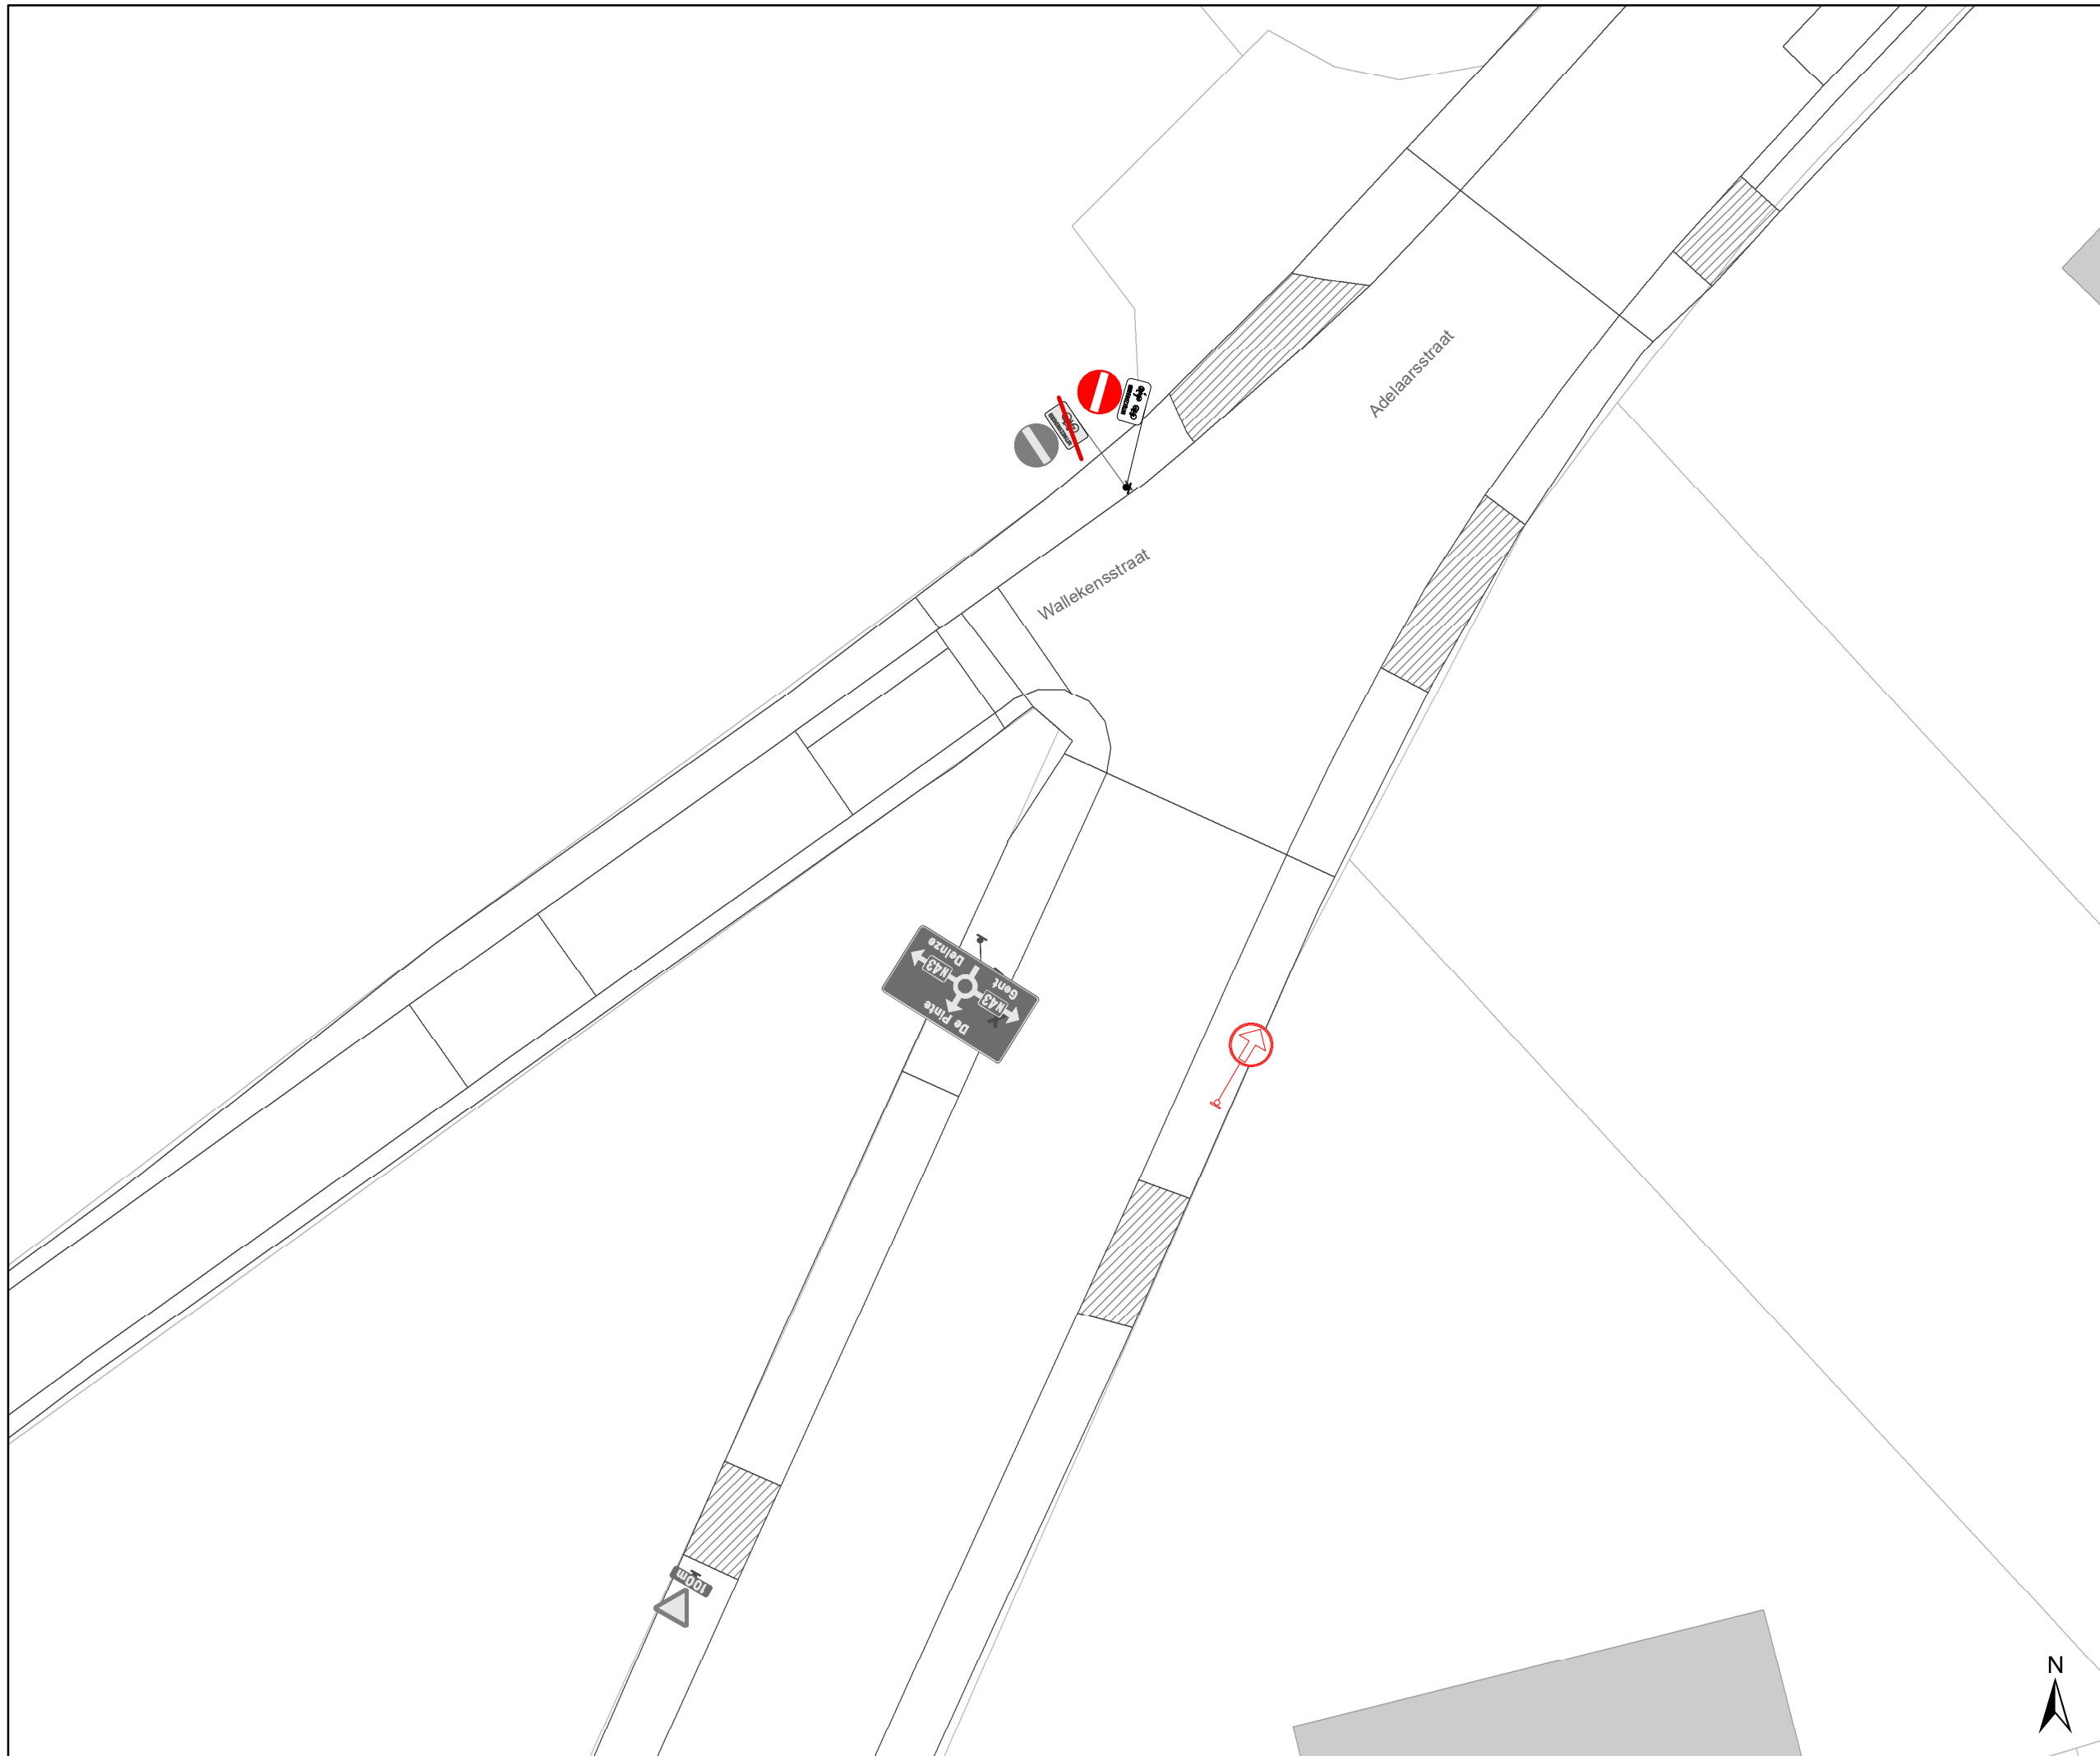

gent: Mobiliteitsbedrijf stad Gent
Verkeerstechnische taken

Wallekenstraat Verbodsuitzondering

Dossinummer P-724186

DATUM	SCHAAL	PLAN	P.FORMAAT
24/03/2025	1/250	3/3	A3

