



2025_CBS_02734 Nieuw aanvullend reglement van de politie op het wegverkeer - gemeenteweg - Kunstenaarstraat - nieuwe parkeerplaats voorbehouden voor personen met een handicap - Vaststelling

Beslissing: Goedgekeurd in besloten vergadering van 27 maart 2025

Zijn aanwezig bij de beslissing van dit punt:

Mathias De Clercq, burgemeester-voorzitter; Hafsa El-Bazioui, schepen
Evita Willaert, schepen; Joris Vandenbroucke, schepen; Burak Nalli, schepen; Filip Watteeuw, schepen; Christophe Peeters, schepen
Mieke Hullebroeck, algemeen directeur; Liesbet Vertriest, adjunct-algemeendirecteur

Bevoegd: Joris Vandenbroucke

Betrokken: Mathias De Clercq

Juridisch kader

De volgende bepalingen zijn van toepassing inzake de bevoegdheid:

- De Nieuwe Gemeentewet 24 juni 1988, artikel 119;
- Het Decreet van 16 mei 2008 betreffende de aanvullende reglementen op het wegverkeer en de plaatsing en bekostiging van verkeerstekens, artikel 5, § 1, 2e lid;
- Het Decreet over het lokaal bestuur van 22 december 2017, artikel 41, 2°;
- Het gemeenteraadsbesluit van 15 december 2015, houdende de delegatie van de vaststellingsbevoegdheid inzake gemeentelijke aanvullende reglementen op het wegverkeer.

De beslissing wordt genomen op grond van:

- Wet betreffende de politie over het wegverkeer, gecoördineerd bij Koninklijk Besluit van 16 maart 1968;
- Decreet van 16 mei 2008 betreffende de aanvullende reglementen op het wegverkeer en de plaatsing en bekostiging van de verkeerstekens;
- Koninklijk Besluit van 1 december 1975 houdende algemeen reglement op de politie van het wegverkeer en van het gebruik van de openbare weg;
- Ministerieel Besluit van 11 oktober 1976 waarbij de minimumafmetingen en de bijzondere plaatsingsvoorwaarden van de verkeerstekens worden bepaald;
- Uitvoeringsbesluit van 23 januari 2009 betreffende de aanvullende reglementen op het wegverkeer en de plaatsing en bekostiging van de verkeerstekens;

- Omzendbrief MOB/2009/1 van 3 april 2009;
- Het reglement houdende de voorwaarden tot het toekennen van parkeerplaatsen voor personen met een handicap, goedgekeurd in de gemeenteraad van 25 april 2016.

Motivering

- De nieuwe maatregel die bij dit besluit wordt getroffen is de inrichting van een parkeerplaats voor personen met een handicap ter hoogte van huisnummer 54 vermits de aanvrager voldoet aan de gestelde voorwaarden volgens het Reglement houdende de voorwaarden tot het toekennen van parkeerplaatsen voor personen met een handicap goedgekeurd in de gemeenteraad van 25 april 2016.
- Bij collegebesluit van 22 december 2022 werden volgende maatregelen getroffen, betreffen een regularisatie van de bestaande toestand nav het plaatsen van een fietsenstalling met signalisatie in de Kunstenaarstraat goedgekeurd door College van Burgemeester en Schepenen op 15 juli 2021 ter hoogte van huisnummer 81.
- Bij collegebesluit van 27 mei 2021 werd als nieuwe maatregel getroffen, de inrichting van een voorbehouden parkeerplaats voor autodelen ter hoogte van het kruispunt met de Schildersstraat, aan de andere kant van de weg, in het kader van het inrichten van 500 voorbehouden autodeelplaatsen zoals bepaald in het Autodeelplan Gent 2025, goedgekeurd door de gemeenteraad van 25 januari 2021. Deze voorbehouden parkeerplaats zal gebruikt worden door een erkende autodeelorganisatie.
- Bij collegebesluit van 4 maart 2021 werd een parkeerplaats voor personen met een handicap ingericht ter hoogte van huisnummer 14 vermits de aanvrager voldoet aan de gestelde voorwaarden volgens het Reglement houdende de voorwaarden tot het toekennen van parkeerplaatsen voor personen met een handicap goedgekeurd in de gemeenteraad van 25 april 2016.
- Bij collegebesluit van 30 augustus 2018 werden verdrijvingsvakken voorzien ter hoogte van huisnummers 72-74 en gele onderbroken lijnen ter hoogte van huisnummer 107 om de toegang tot de inrij van de respectievelijke eigendommen te vrijwaren.
- Bij collegebesluit van 19 oktober 2017 werden twee parkeerhaken ter hoogte van huisnummer 83 aangebracht om de toegang tot de inrij van de eigendom te vrijwaren.
- Bij collegebesluit van 8 december 2016 werd de bestaande toestand geregulariseerd en als nieuwe maatregel werd ter hoogte van het kruispunt met de Schildersstraat, een parkeerplaats voor autodelen ingericht.

Bijgevoegde bijlage(n):

- Aanvullend reglement Kunstenaarstraat dossier P-711677.pdf (deel van de beslissing)
- Signalisatieplan Kunstenaarsstraat dossier P-711677 (deel van de beslissing)

Beslissing

Beslist het volgende:

Artikel 1:

Heft op het aanvullend reglement van de politie op het wegverkeer betreffende de gemeenteweg Kunstenaarstraat, goedgekeurd in zitting van 22 december 2022, van zodra het nieuwe reglement in werking treedt.

Artikel 2:

Stelt vast het bijgevoegd aanvullend reglement van de politie op het wegverkeer en het signalisatieplan betreffende de gemeenteweg Kunstenaarstraat.

2025_CBS_02734 - Nieuw aanvullend reglement van de politie op het wegverkeer - gemeenteweg - Kunstenaarstraat - nieuwe parkeerplaats voorbehouden voor personen met een handicap

Vastgesteld in het College van Burgemeester en Schepenen van 27 maart 2025

Bekendgemaakt op 28 maart 2025

Geldig vanaf 2 april 2025

Referentienummer 2025_CBS_02734

Reglement

Artikel 1.

Op de Kunstenaarstraat vanaf het kruispunt met het Heernisplein tot het kruispunt met de Beeldhouwersstraat in de richting van het kruispunt met de Beeldhouwersstraat;
op de Kunstenaarstraat vanaf het kruispunt met de Nijverheidstraat tot het kruispunt met de Beeldhouwersstraat in de richting van het kruispunt met de Beeldhouwersstraat geldt: verboden rijrichting voor iedere bestuurder; de maatregel geldt niet voor fietsers. In de tegenovergestelde richting geldt toegelaten rijrichting op de openbare weg met eenrichtingsverkeer; fietsers mogen in de twee richtingen rijden.

Dit wordt aangeduid door verkeerstekens:

- C1
- M2
- F19
- M4

Artikel 2.

Op de Kunstenaarstraat ter hoogte van het kruispunt met de Schildersstraat;
op de Kunstenaarstraat ter hoogte van huisnummer 126;
op de Kunstenaarstraat ter hoogte van huisnummer 21;
op de Kunstenaarstraat ter hoogte van huisnummer 25;
op de Kunstenaarstraat ter hoogte van huisnummer 72;
op de Kunstenaarstraat ter hoogte van huisnummer 81 geldt: de bestuurders zijn verplicht de hindernis langs links voorbij te rijden

Dit wordt aangeduid door verkeerstekens:

- D1

Artikel 3.

Op de Kunstenaarstraat ter hoogte van huisnummer 21;
op de Kunstenaarstraat ter hoogte van huisnummer 25;
op de Kunstenaarstraat ter hoogte van huisnummer 72;
op de Kunstenaarstraat ter hoogte van huisnummer 81;
op de Kunstenaarstraat ter hoogte van huisnummer 128 geldt: het parkeren is toegelaten; de maatregel geldt alleen voor de fietsers.

Dit wordt aangeduid door verkeerstekens:

- E9a
- M1

Artikel 4.

Op de Kunstenaarstraat ter hoogte van het kruispunt met de Schildersstraat, aan de andere kant van de weg geldt: het parkeren is toegelaten; het parkeren is voorbehouden voor voertuigen waarop de parkeerkaart voor autodelen is aangebracht ; het begin van de parkeerreglementering wordt aangeduid; het einde van de parkeerreglementering wordt aangeduid.

Dit wordt aangeduid door verkeerstekens:

- E9a
- GVIIId
- GXa
- GXb

Artikel 5.

**Op de Kunstenaarstraat ter hoogte van huisnummer 14;
op de Kunstenaarstraat ter hoogte van huisnummer 54 geldt: het parkeren is toegelaten; het parkeren is voorbehouden voor voertuigen die gebruikt worden door personen met een handicap ; de parkeerreglementering geldt over een afstand van 6 m.**

Dit wordt aangeduid door verkeerstekens:

- E9a
- GVIIId
- GXc

Artikel 6.

Op de Kunstenaarstraat ter hoogte van huisnummer 107 geldt: het parkeren op de rijbaan is verboden.

Dit wordt aangeduid door verkeerstekens:

- WM75.1.2

Artikel 7.

**Op de Kunstenaarstraat ter hoogte van het kruispunt met de Beeldhouwersstraat;
op de Kunstenaarstraat ter hoogte van het kruispunt met de Nijverheidstraat geldt: voetgangers moeten de oversteekplaats volgen om de rijbaan over te steken.**

Dit wordt aangeduid door verkeerstekens:

- WM76.3

Artikel 8.

Op de Kunstenaarstraat ter hoogte van huisnummers 72-74 geldt: bestuurders mogen niet rijden, stilstaan of parkeren op de markeringen van de verkeersgeleider of het verdrijvingsvlak.

Dit wordt aangeduid door verkeerstekens:

- WM77.4

Artikel 9.

Op de Kunstenaarstraat, vanaf huisnummer 1 tot huisnummer 38, aan de kant van de onpare huisnummers;

op de Kunstenaarstraat, vanaf huisnummer 36 tot het kruispunt met de Schildersstraat;

op de Kunstenaarstraat, vanaf huisnummer 40 tot huisnummer 33, aan de kant van de onpare huisnummers;

op de Kunstenaarstraat, vanaf huisnummer 35 tot huisnummer 43;

op de Kunstenaarstraat, vanaf het kruispunt met de Beeldhouwerstraat tot huisnummer 72;

op de Kunstenaarstraat, vanaf huisnummer 76 tot huisnummers 102-104;

op de Kunstenaarstraat, vanaf huisnummer 63 tot huisnummer 81;

op de Kunstenaarstraat ter hoogte van huisnummer 106;

op de Kunstenaarstraat ter hoogte van huisnummer 112;

op de Kunstenaarstraat ter hoogte van huisnummer 116;

op de Kunstenaarstraat, vanaf huisnummer 118 tot huisnummer 126;

op de Kunstenaarstraat, vanaf huisnummer 1289 tot huisnummer 134;

op de Kunstenaarstraat ter hoogte van huisnummers 136-136A;

op de Kunstenaarstraat vanaf huisnummer 111 tot huisnummer 115;

op de Kunstenaarstraat ter hoogte van huisnummer 119 ;


op de Kunstenaarstraat, vanaf huisnummer 83 tot huisnummer 103 geldt: voertuigen moeten parkeren binnen de afgebakende plaatsen.

Dit wordt aangeduid door verkeerstekens:

- **WM77.5**

(einde reglement)



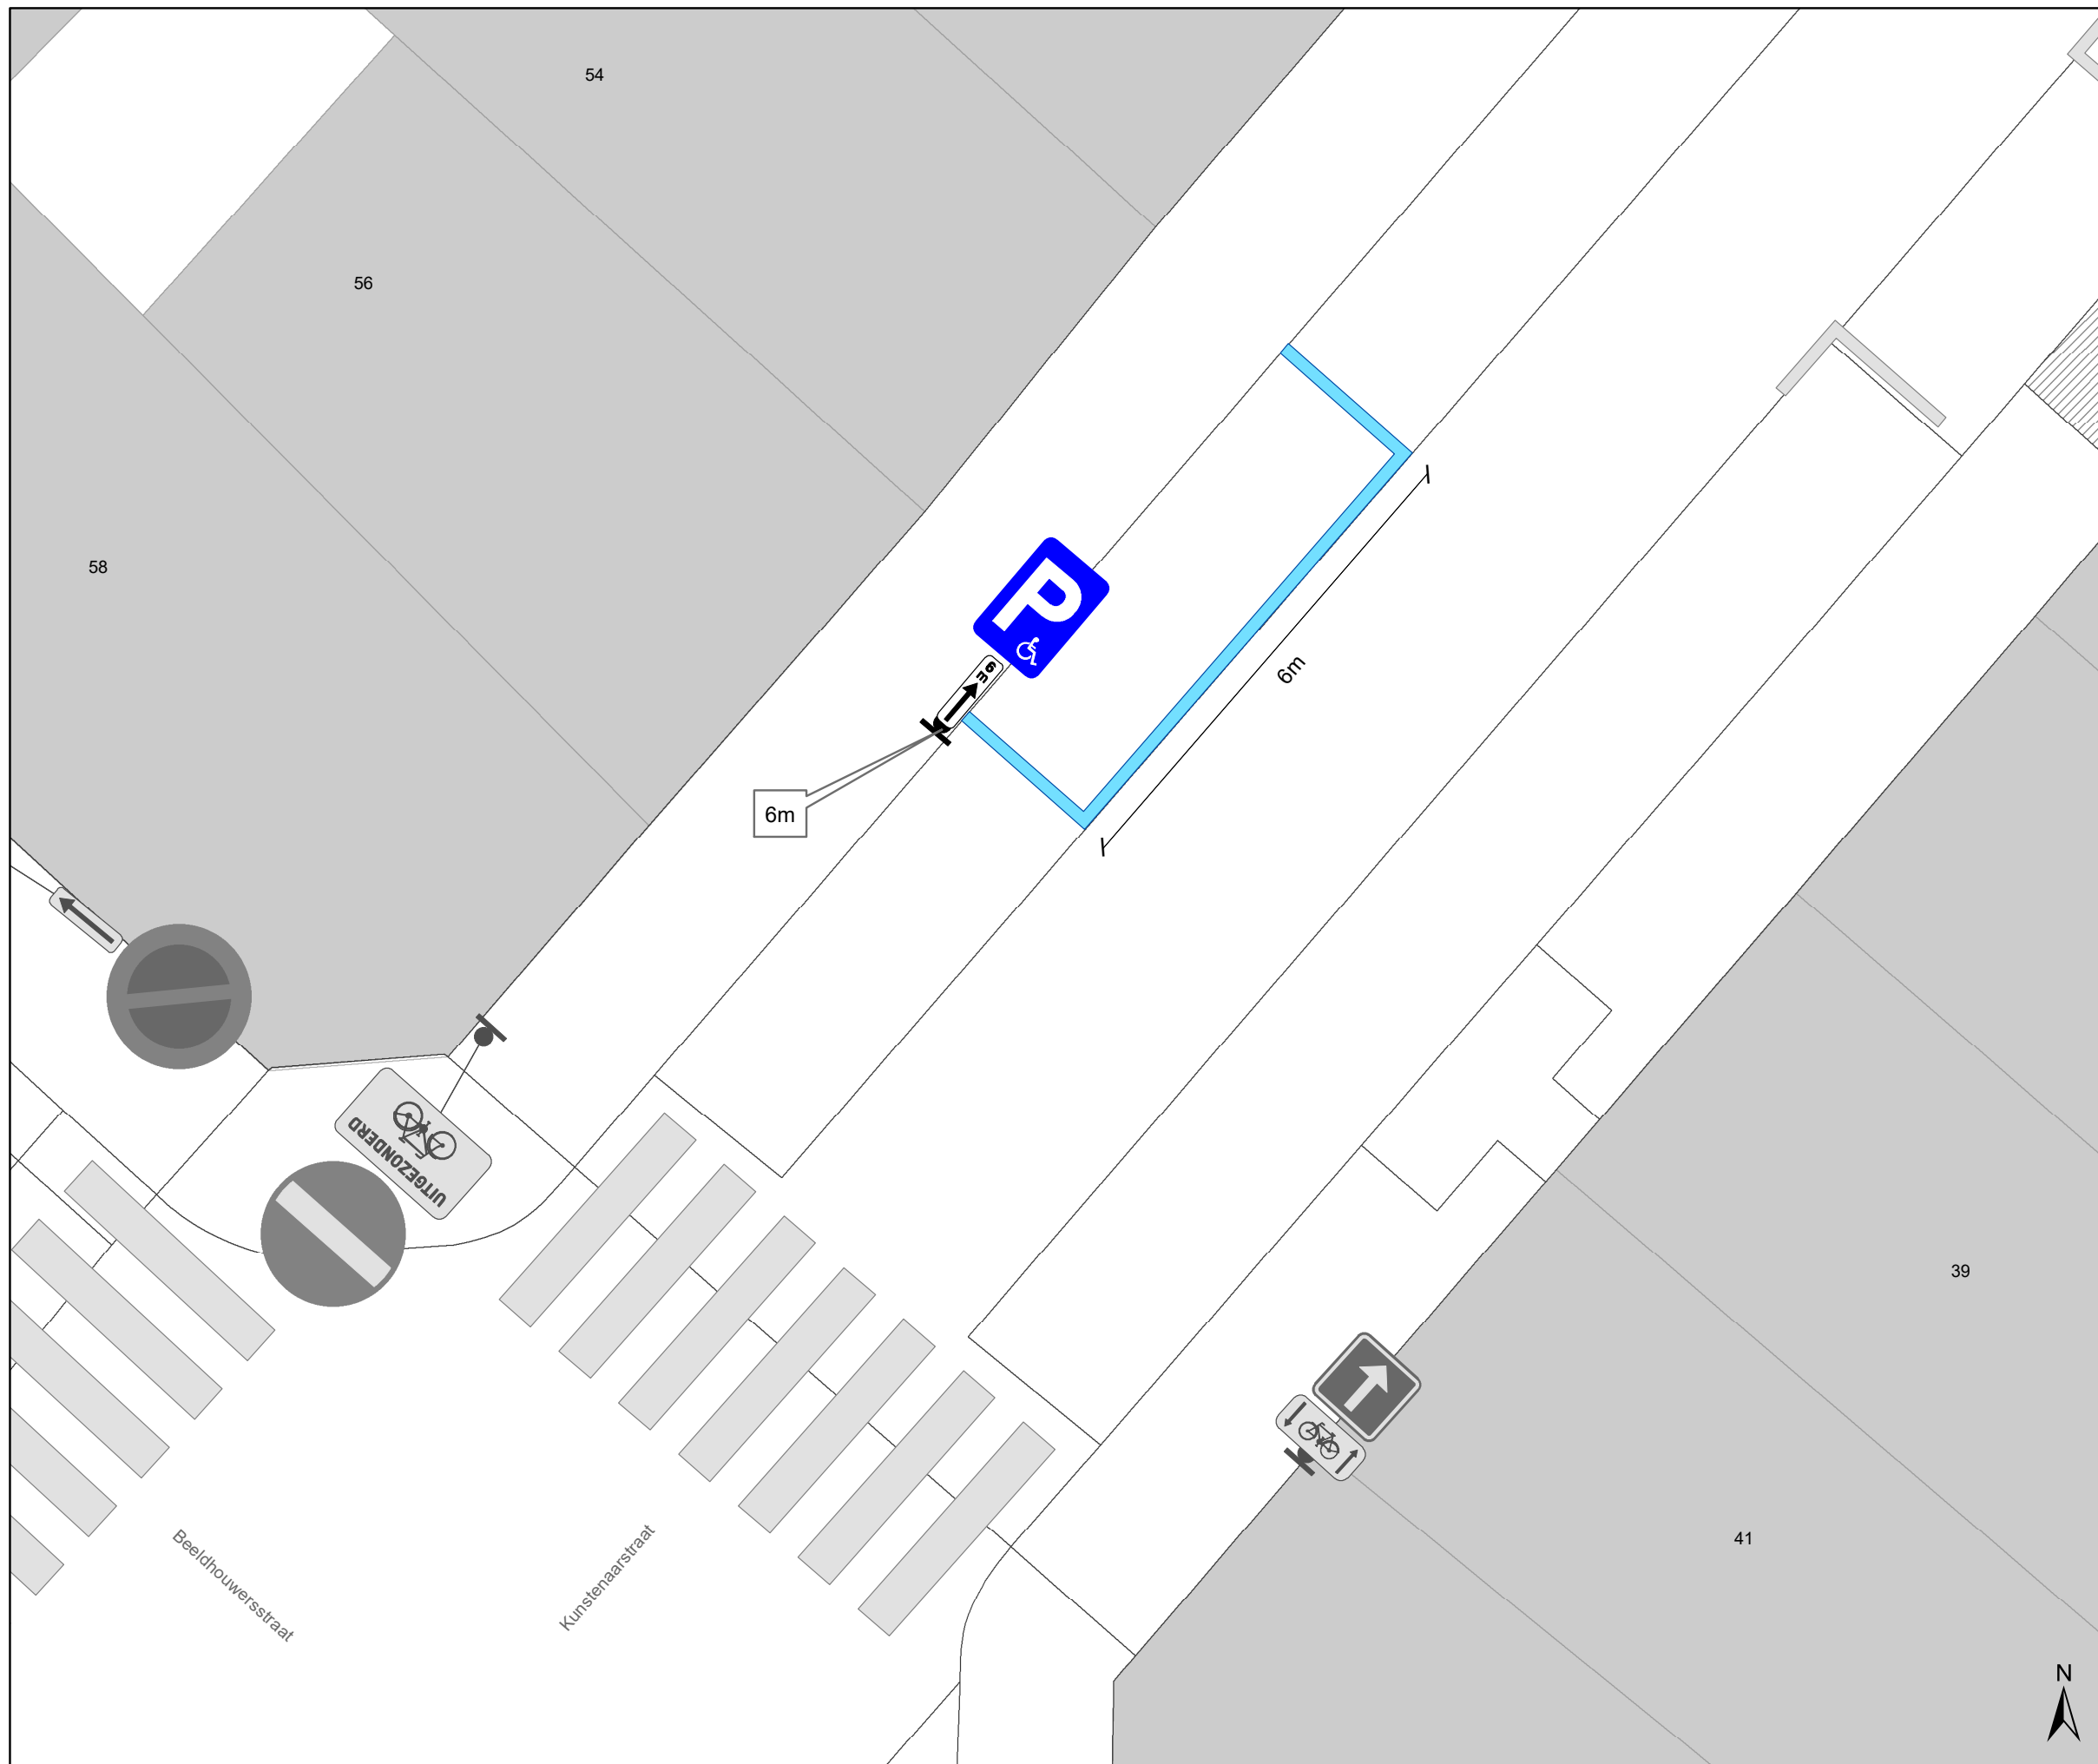

Legende

- Bestaande verkeersborden
- Geplande verkeersborden
- Te verwijderen verkeersborden
- Bestaande wegmarkeringen
- Geplande wegmarkeringen
- Te verwijderen wegmarkeringen



gent: Mobiliteitsbedrijf stad Gent
Verkeerstechnische taken

Kunstenaarsstraat 54
PPMV

Dossienummer: P-711677

DATUM	SCHAAL	PLAN	P FORMAAT
21/02/2025	1/100	1/1	A3