


# Revisie 1 (P-725832)

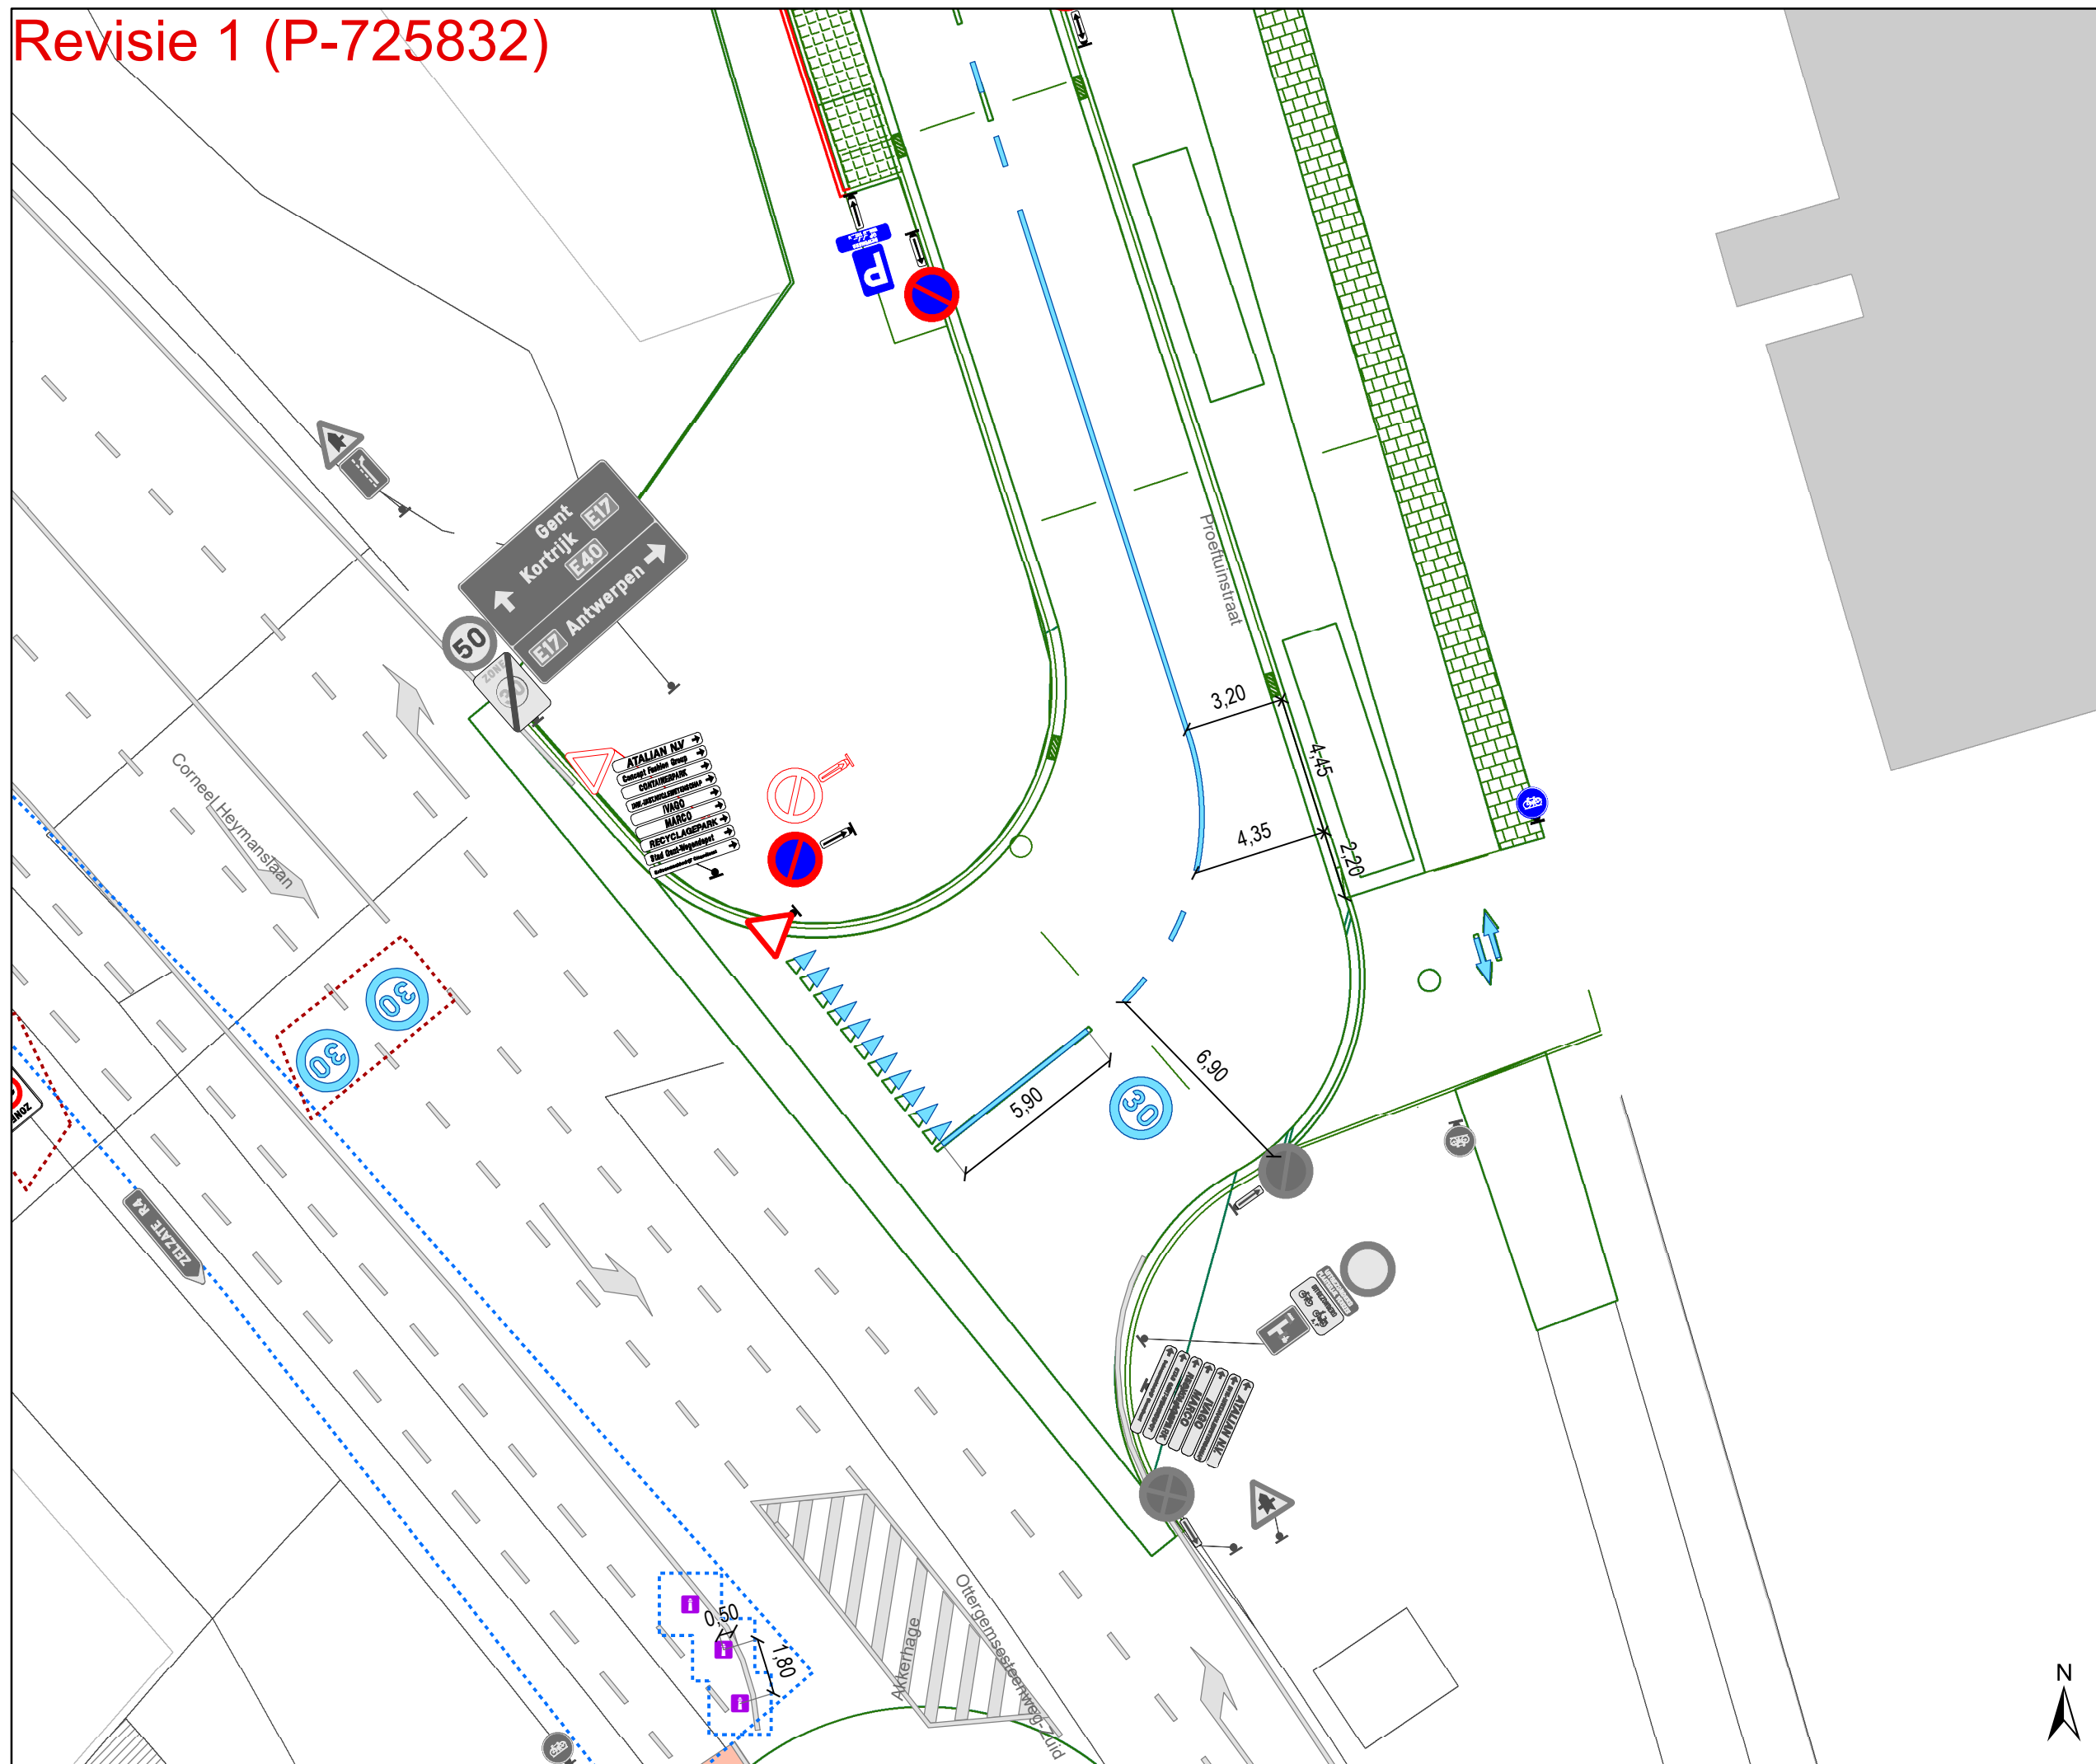

## Legende


- Bestaande verkeersborden
- Geplande verkeersborden
- Te verwijderen verkeersborden
- Bestaande wegmarkeringen
- Geplande wegmarkeringen
- Te verwijderen wegmarkeringen

## Straatmeubilair

- Gepland paaltje

## Overige

- Ander gepland dossier (in voorbereiding bij MOBBED)
- Ander gepland dossier (ter uitvoering bij DWBW)
- Ontwerp heraanleg
- Aanpassingen op ontwerp heraanleg
- Revisie-elementen

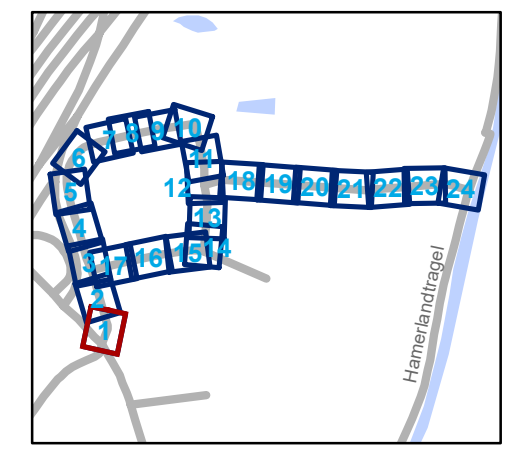

**gent:** Mobiliteitsbedrijf stad Gent  
Verkeerstechnische taken


**Proeftuinstraat**  
**Definitieve heraanleg**

Dossiernummer P-628043


DATUM	SCHAAL	PLAN	P.FORMAAT
31/03/2025	1/200	1/24	A3



# Revisie 1 (P-725832)

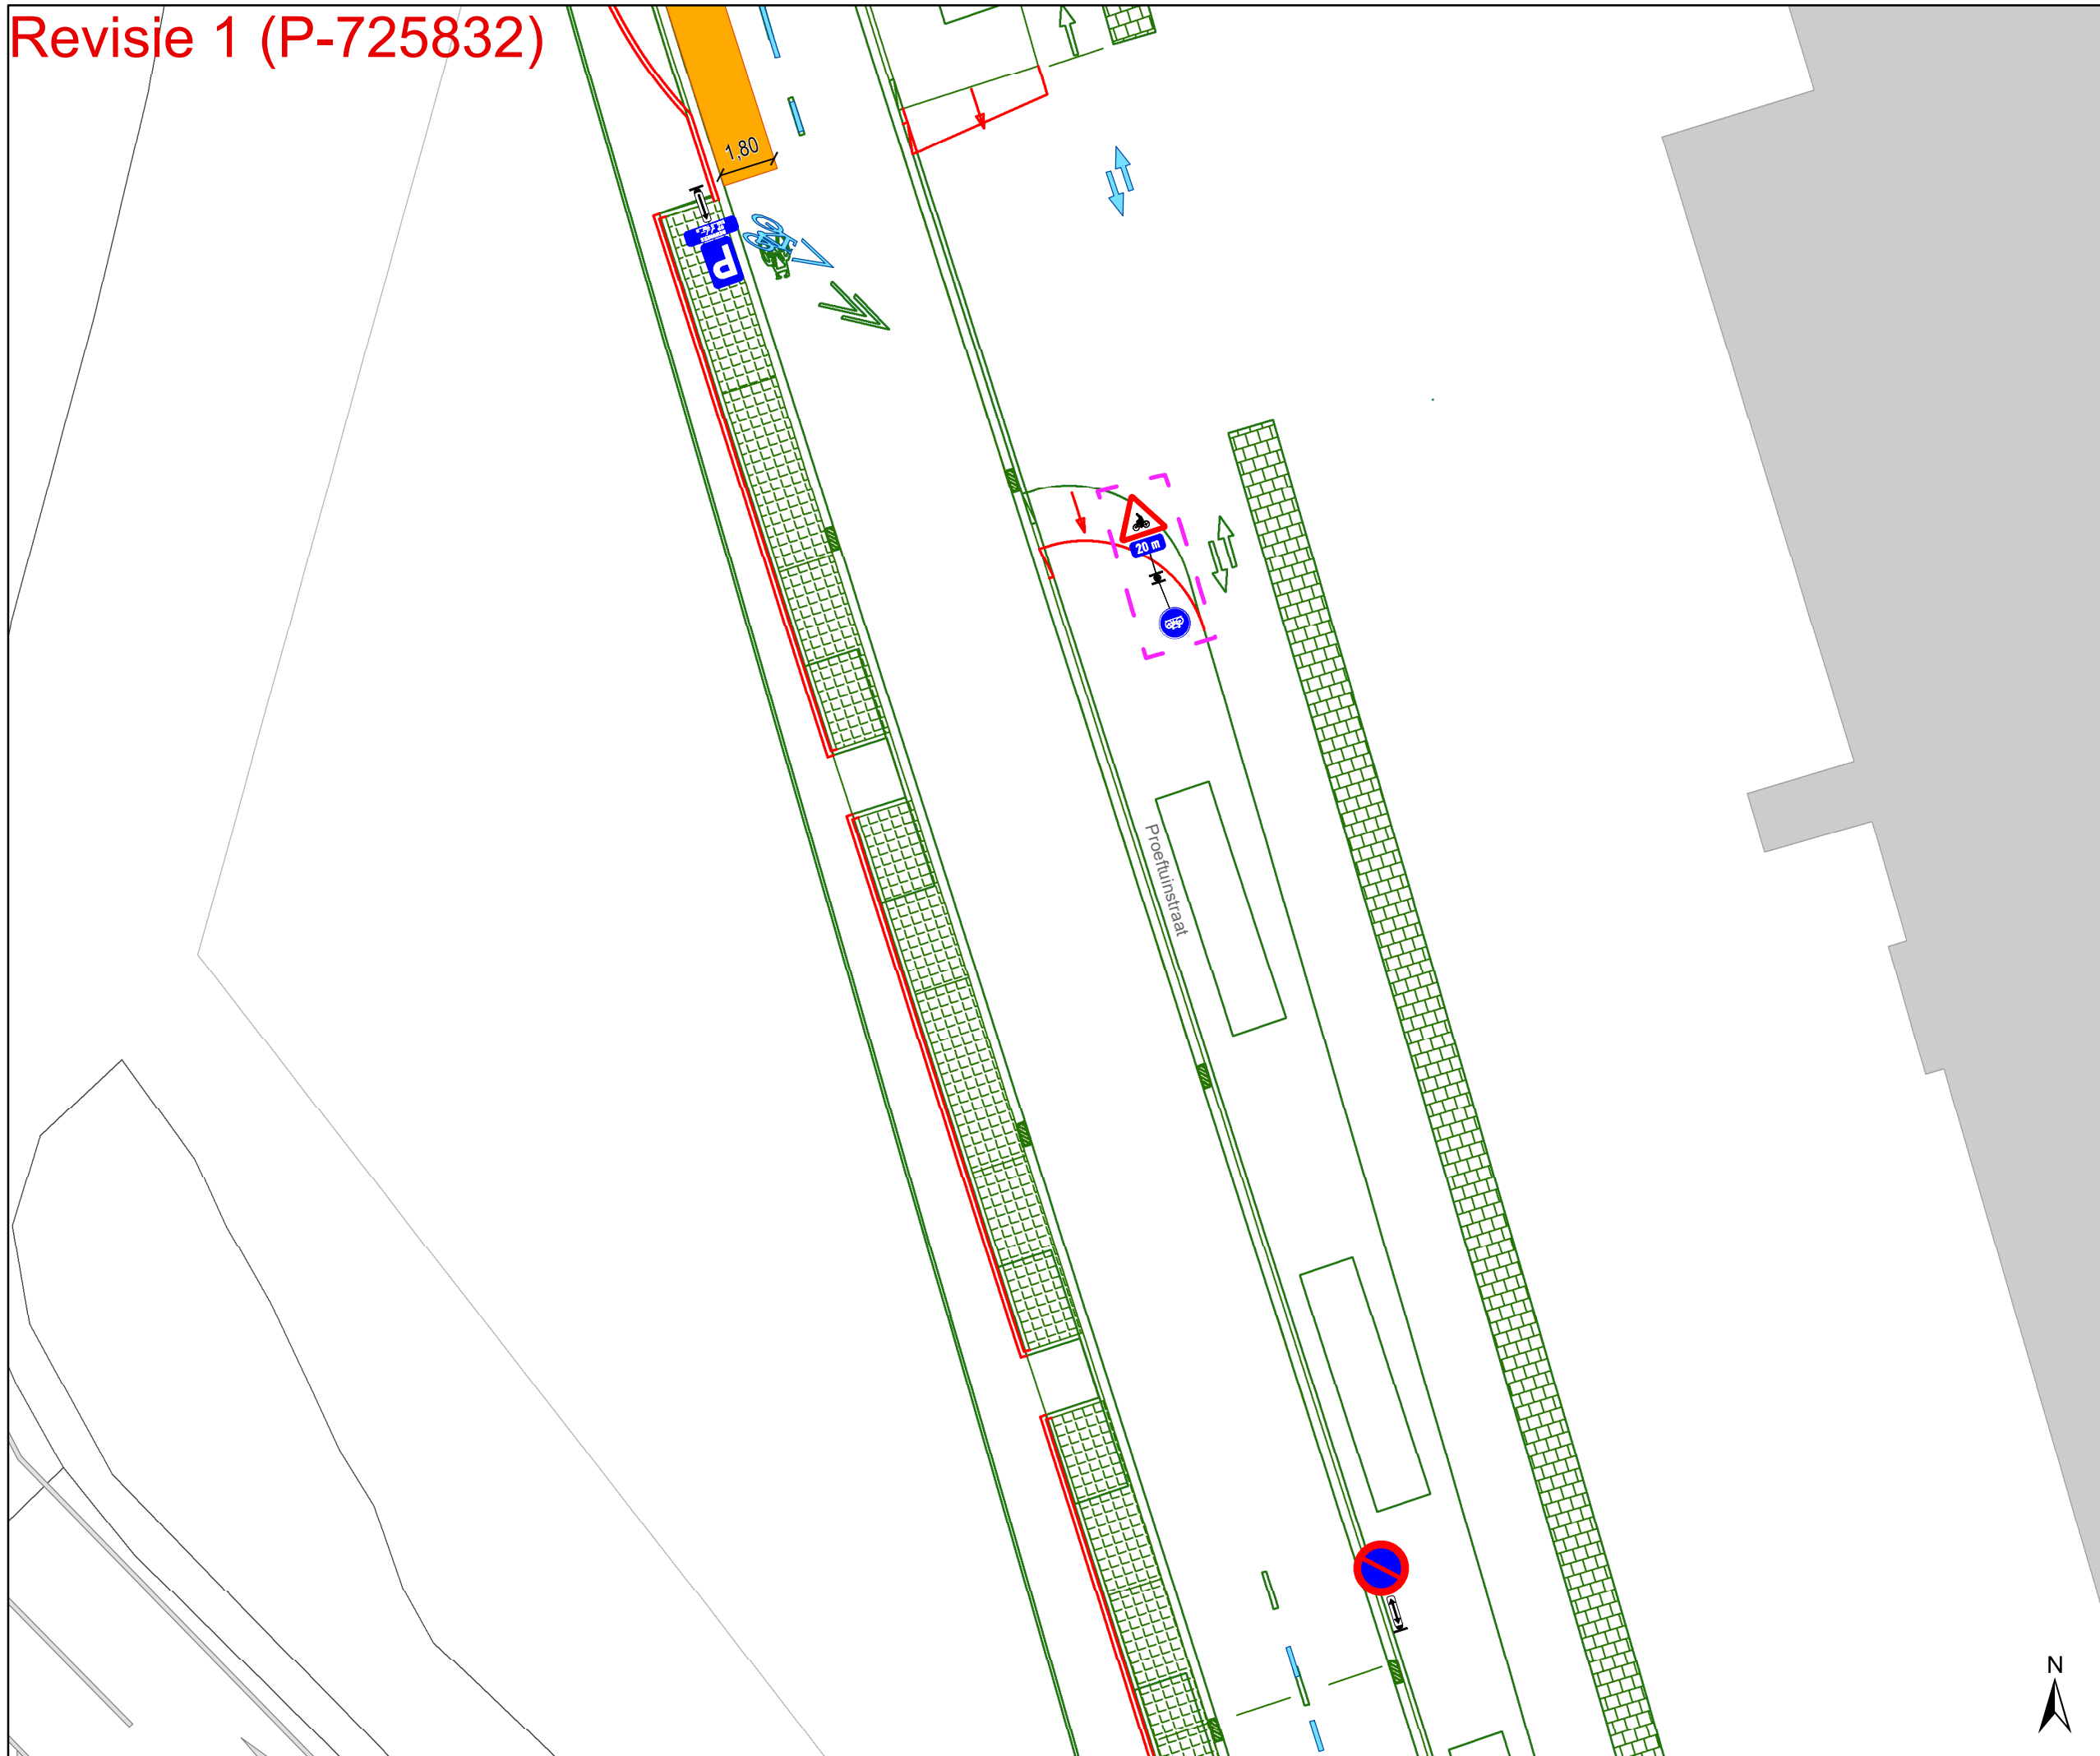

- ### Legende
- Bestaande verkeersborden
  - Geplande verkeersborden
  - Te verwijderen verkeersborden
  - Bestaande wegmarkeringen
  - Geplande wegmarkeringen
  - Te verwijderen wegmarkeringen
- ### Straatmeubilair
- Gepland paaltje
- ### Overige
- Ander gepland dossier (in voorbereiding bij MOBBED)
  - Ander gepland dossier (ter uitvoering bij DWBW)
  - Ontwerp heraanleg
  - Aanpassingen op ontwerp heraanleg
  - Revisie-elementen

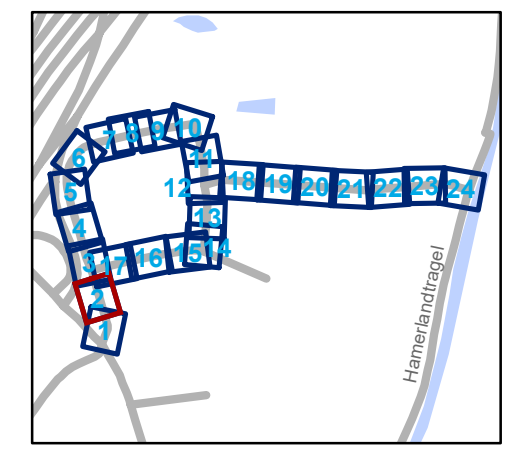


**gent:** Mobiliteitsbedrijf stad Gent  
Verkeerstechnische taken

## Proeftuinstraat Definitieve heraanleg

Dossiernummer P-628043

DATUM	SCHAAL	PLAN	P FORMAAT
31/03/2025	1/200	2/24	A3



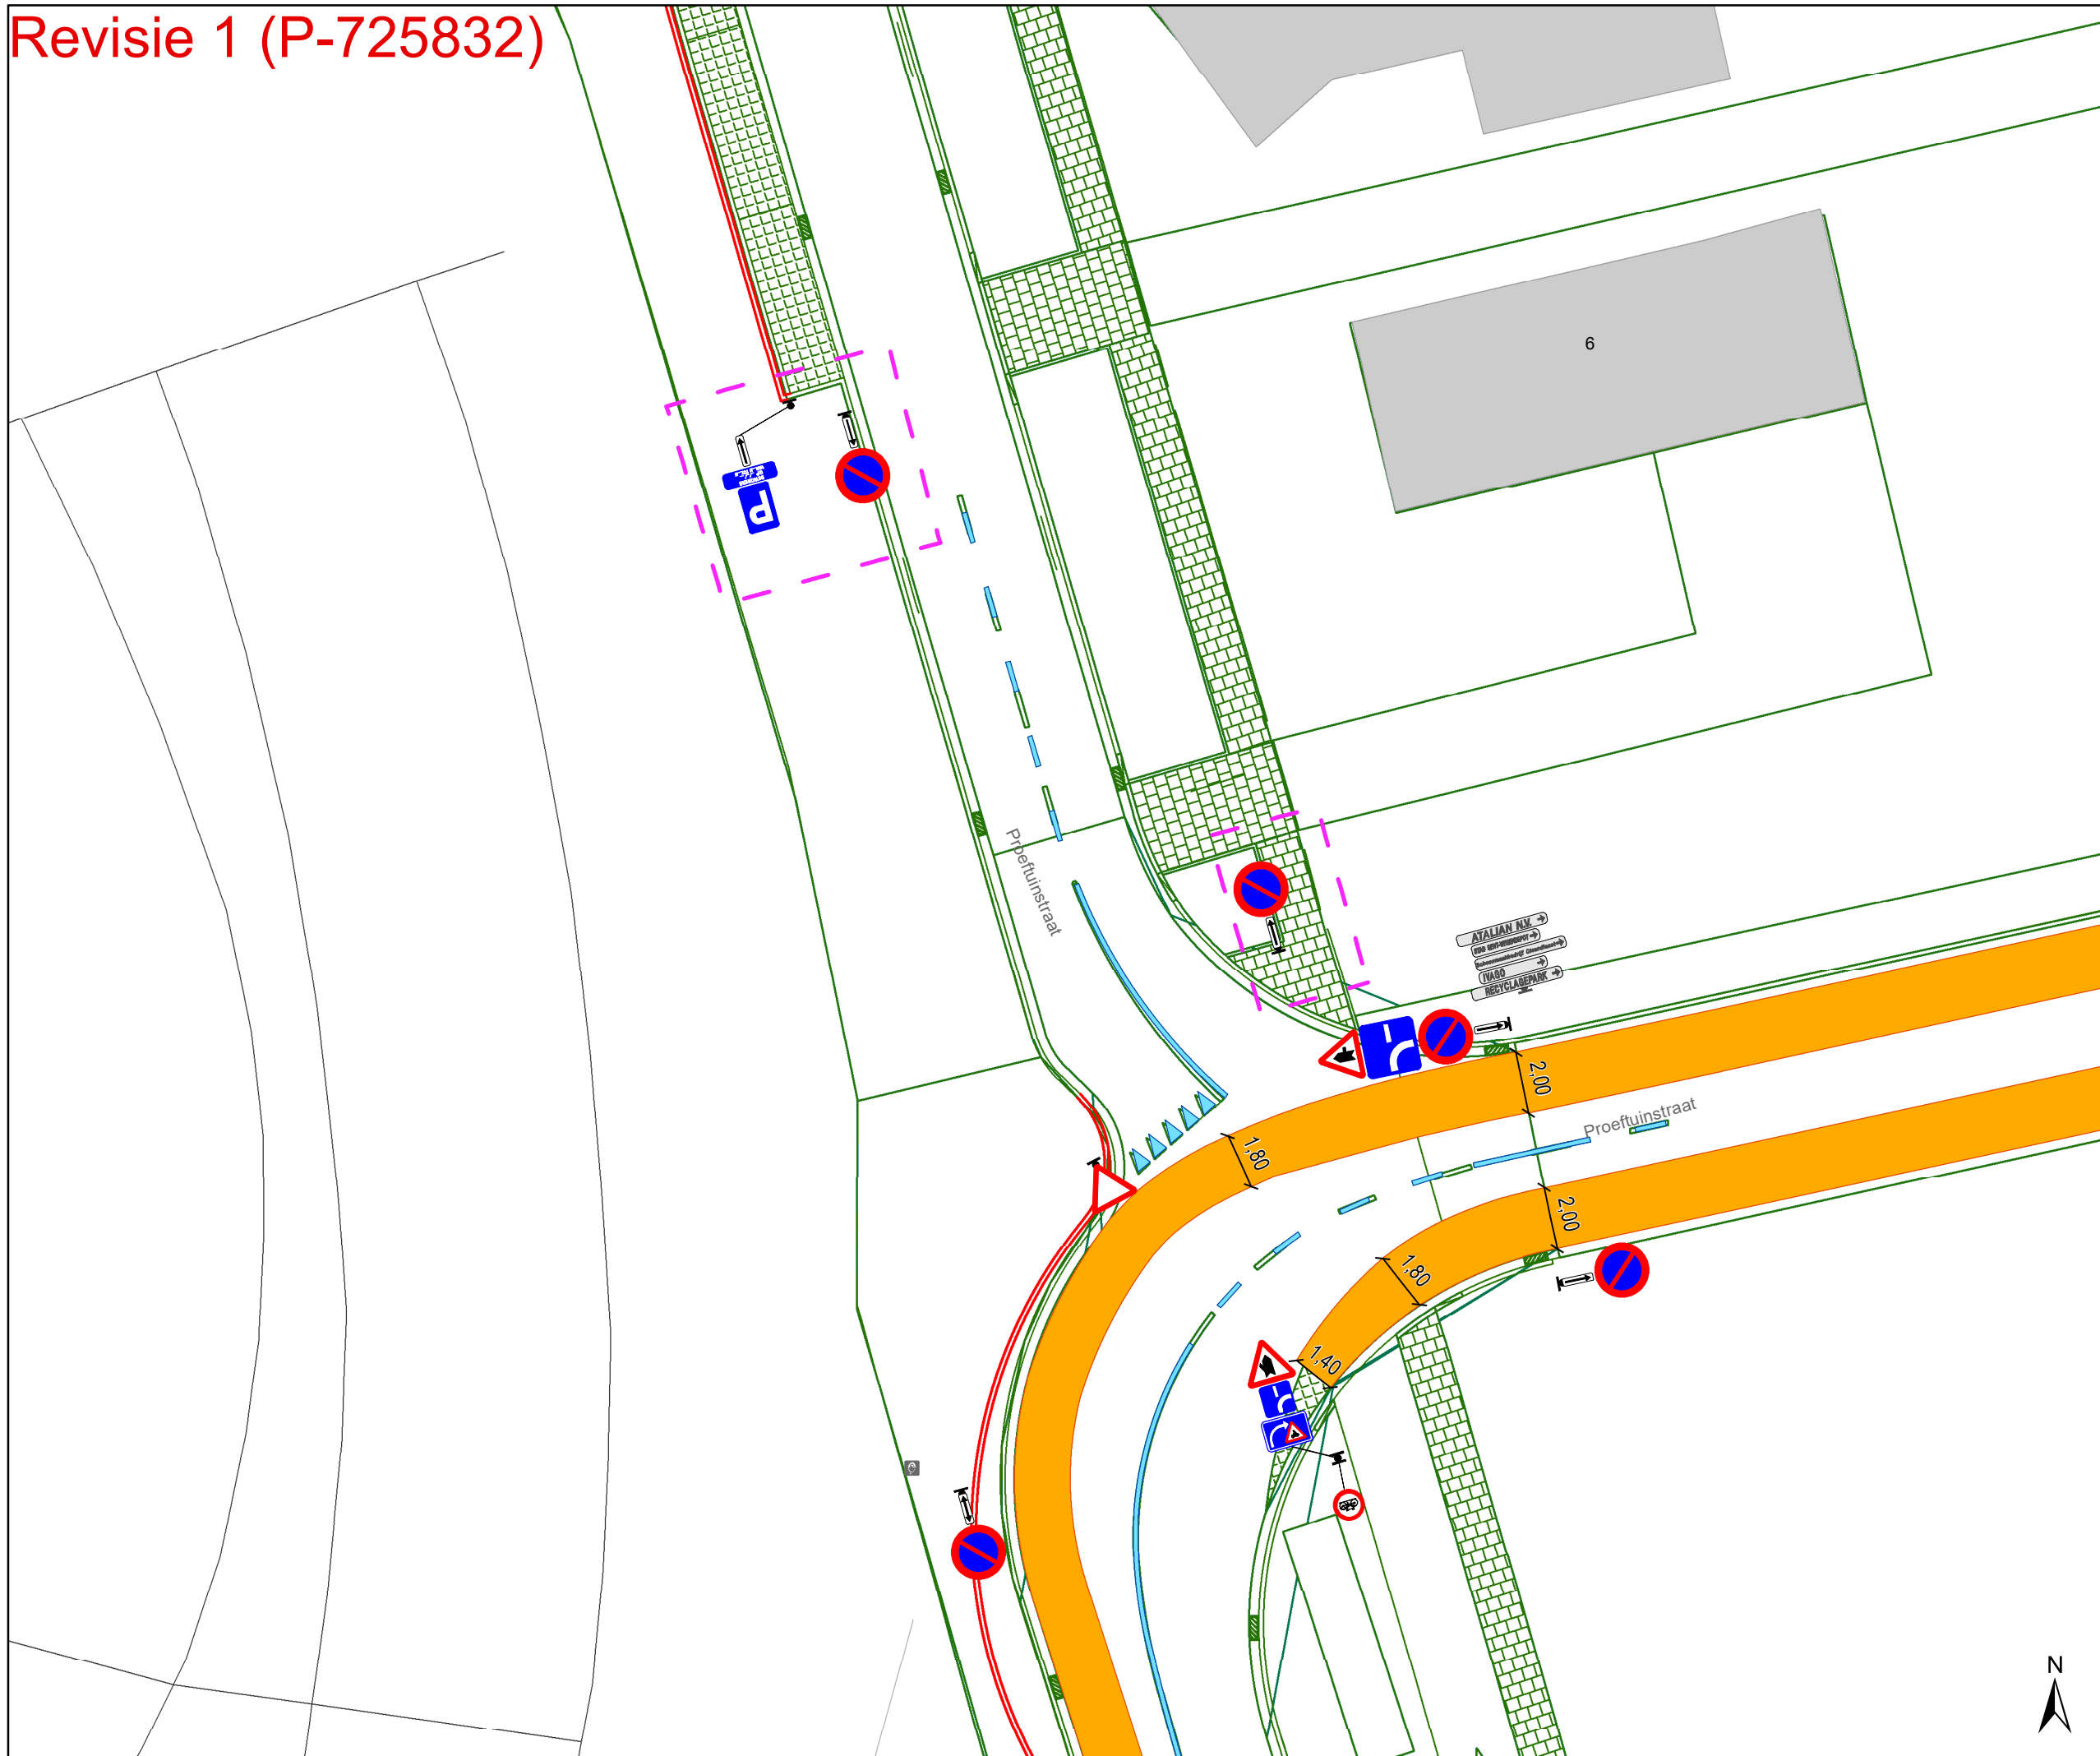

### Legende


- Bestaande verkeersborden
- Geplande verkeersborden
- Te verwijderen verkeersborden
- Bestaande wegmarkeringen
- Geplande wegmarkeringen
- Te verwijderen wegmarkeringen

### Straatmeubilair

- Gepland paaltje

### Overige

- Ander gepland dossier (in voorbereiding bij MOBBED)
- Ander gepland dossier (ter uitvoering bij DWBW)
- Ontwerp heraanleg
- Aanpassingen op ontwerp heraanleg
- Revisie-elementen

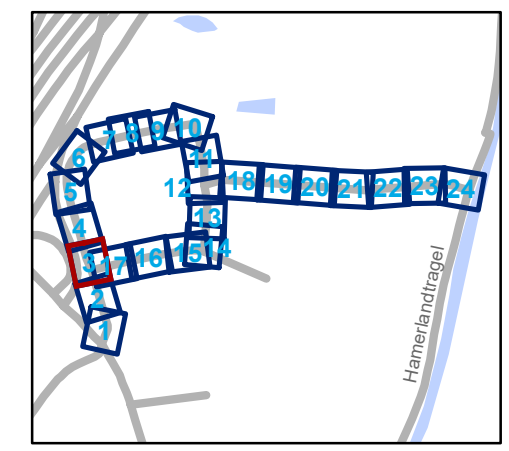


**gent:** Mobiliteitsbedrijf stad Gent  
Verkeerstechnische taken

## Proeftuinstraat

### Definitieve heraanleg

Dossiernummer P-628043

DATUM	SCHAAL	PLAN	P FORMAAT
31/03/2025	1/200	3/24	A3

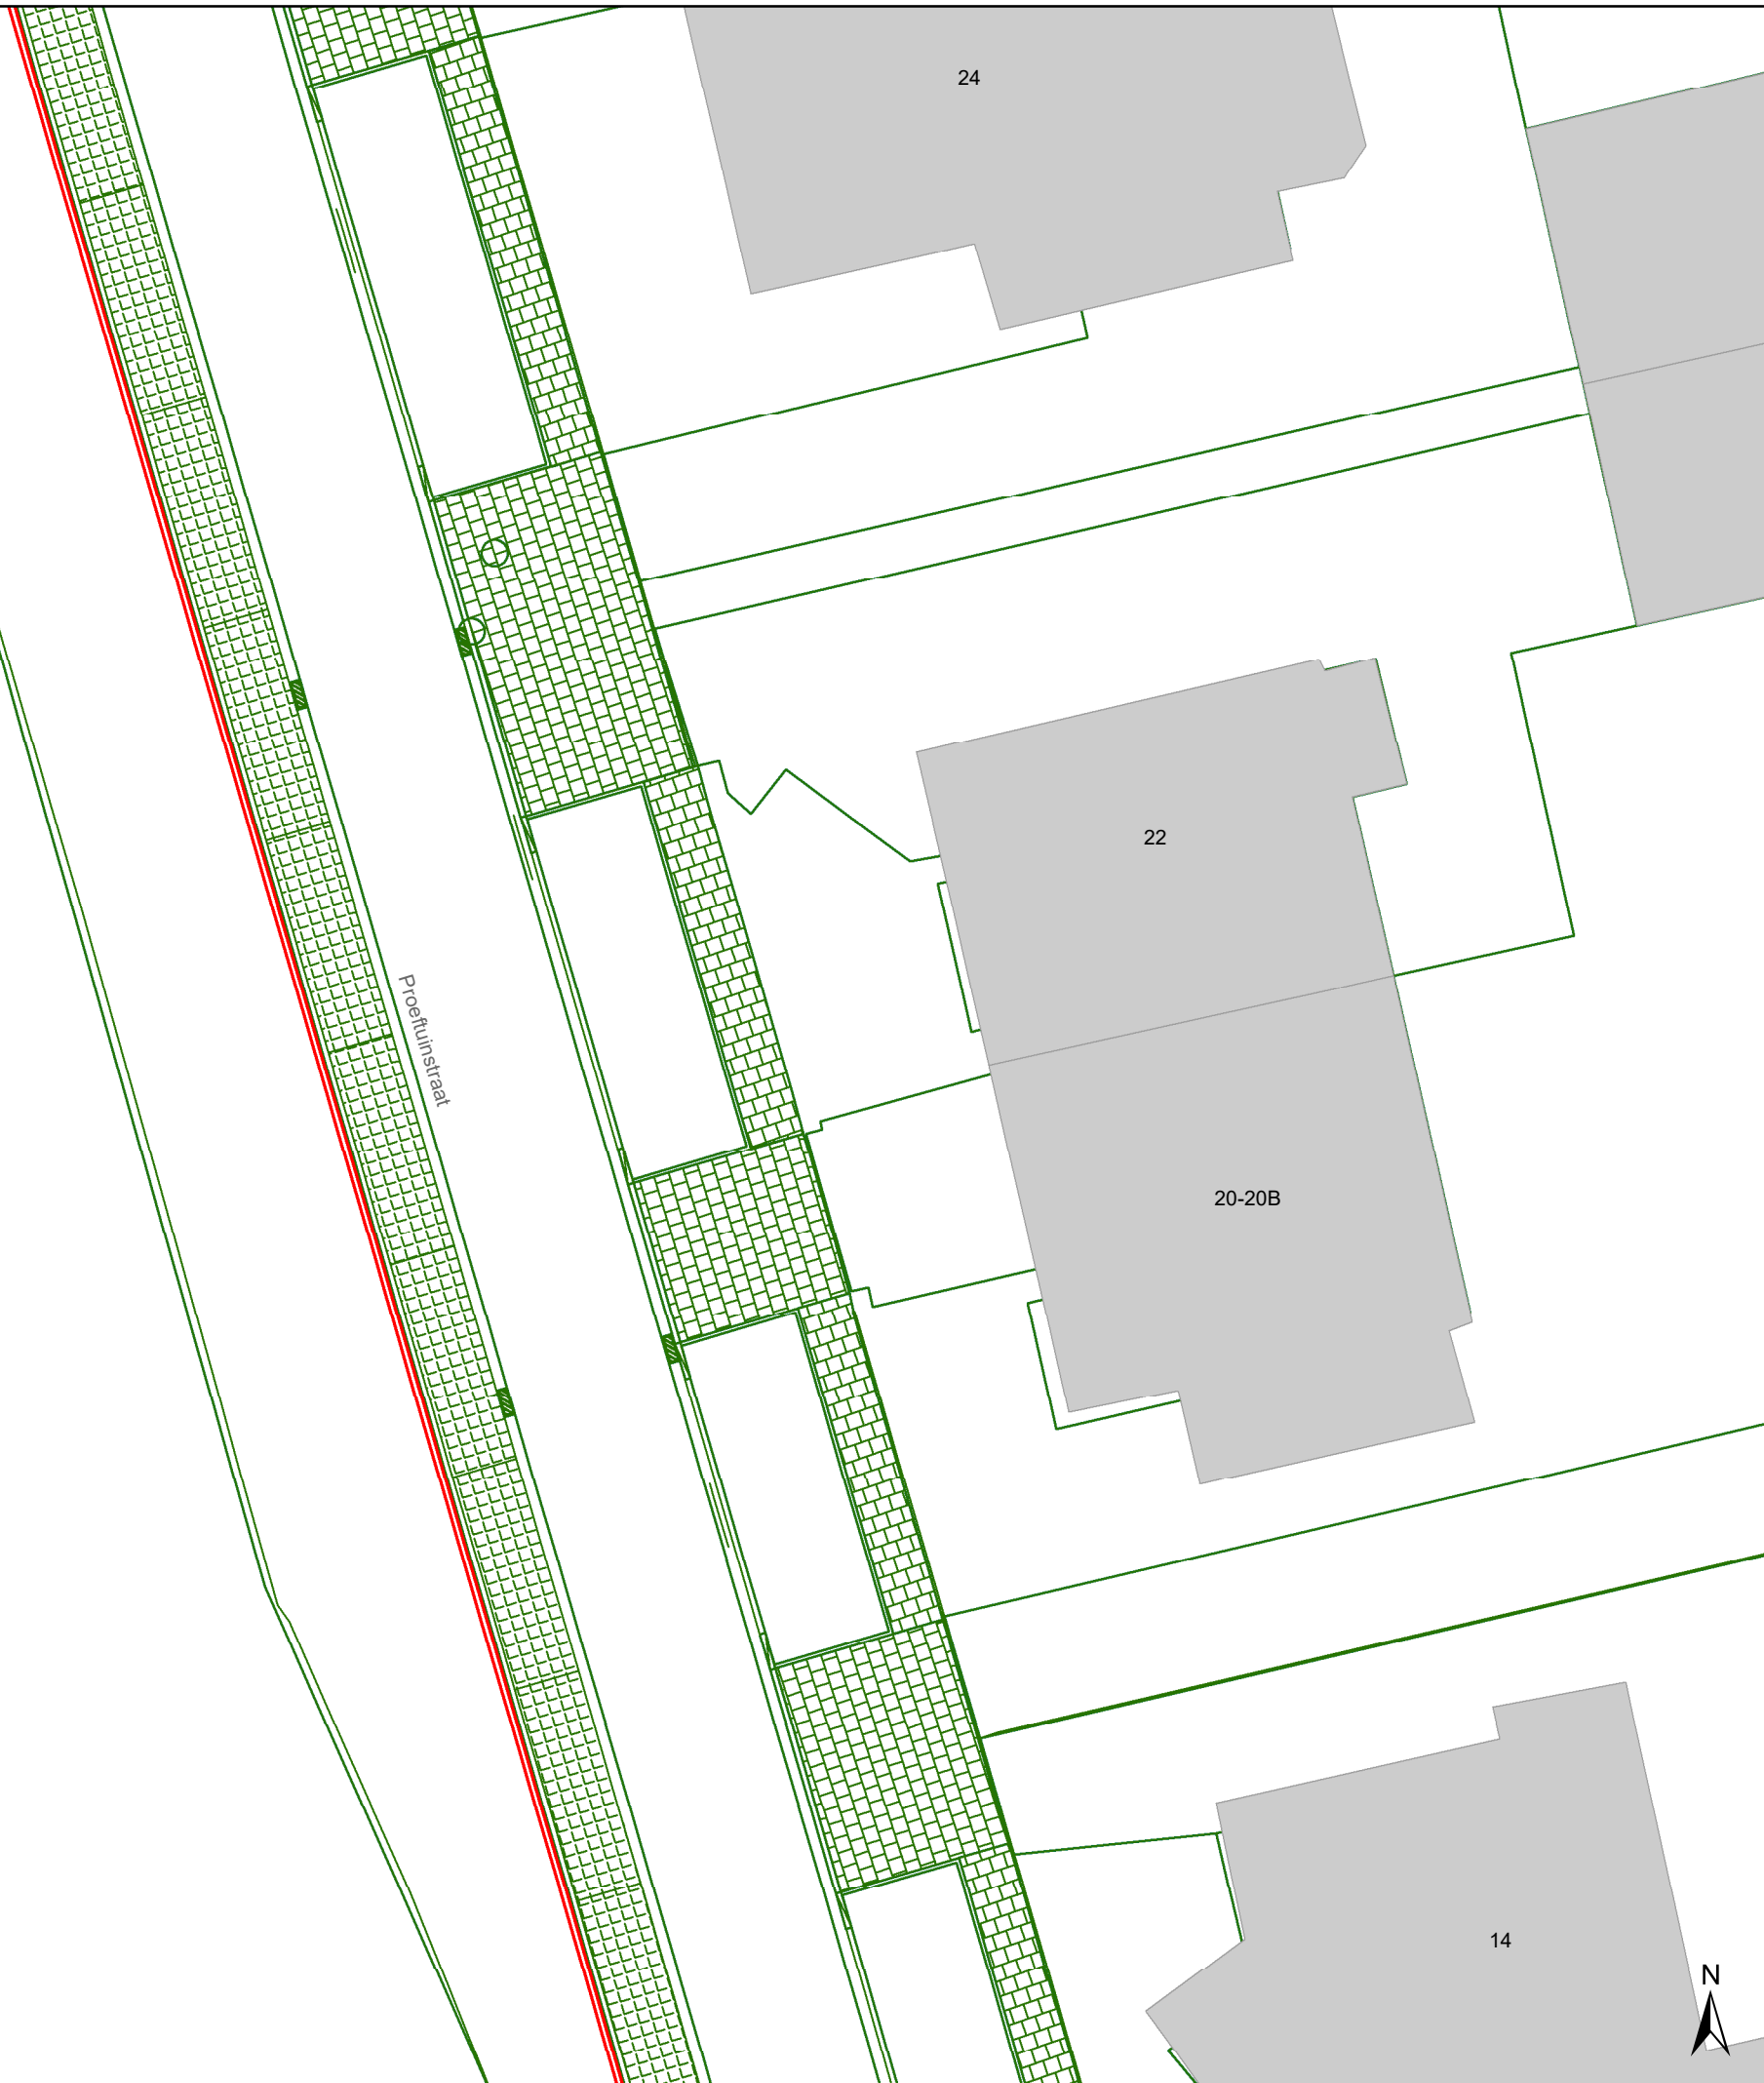

### Legende


- Bestaande verkeersborden
- Geplande verkeersborden
- Te verwijderen verkeersborden
- Bestaande wegmarkeringen
- Geplande wegmarkeringen
- Te verwijderen wegmarkeringen

### Straatmeubilair

- Gepland paaltje

### Overige

- Ander gepland dossier (in voorbereiding bij MOBBED)
- Ander gepland dossier (ter uitvoering bij DWBW)
- Ontwerp heraanleg
- Aanpassingen op ontwerp heraanleg
- Revisie-elementen

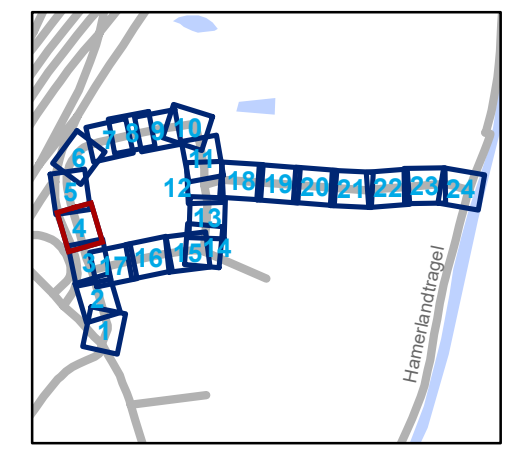

**gent:** Mobiliteitsbedrijf stad Gent  
Verkeerstechnische taken


## Proeftuinstraat

### Definitieve heraanleg

Dossiernummer P-628043

DATUM	SCHAAL	PLAN	P.FORMAAT
31/03/2025	1/200	4/24	A3



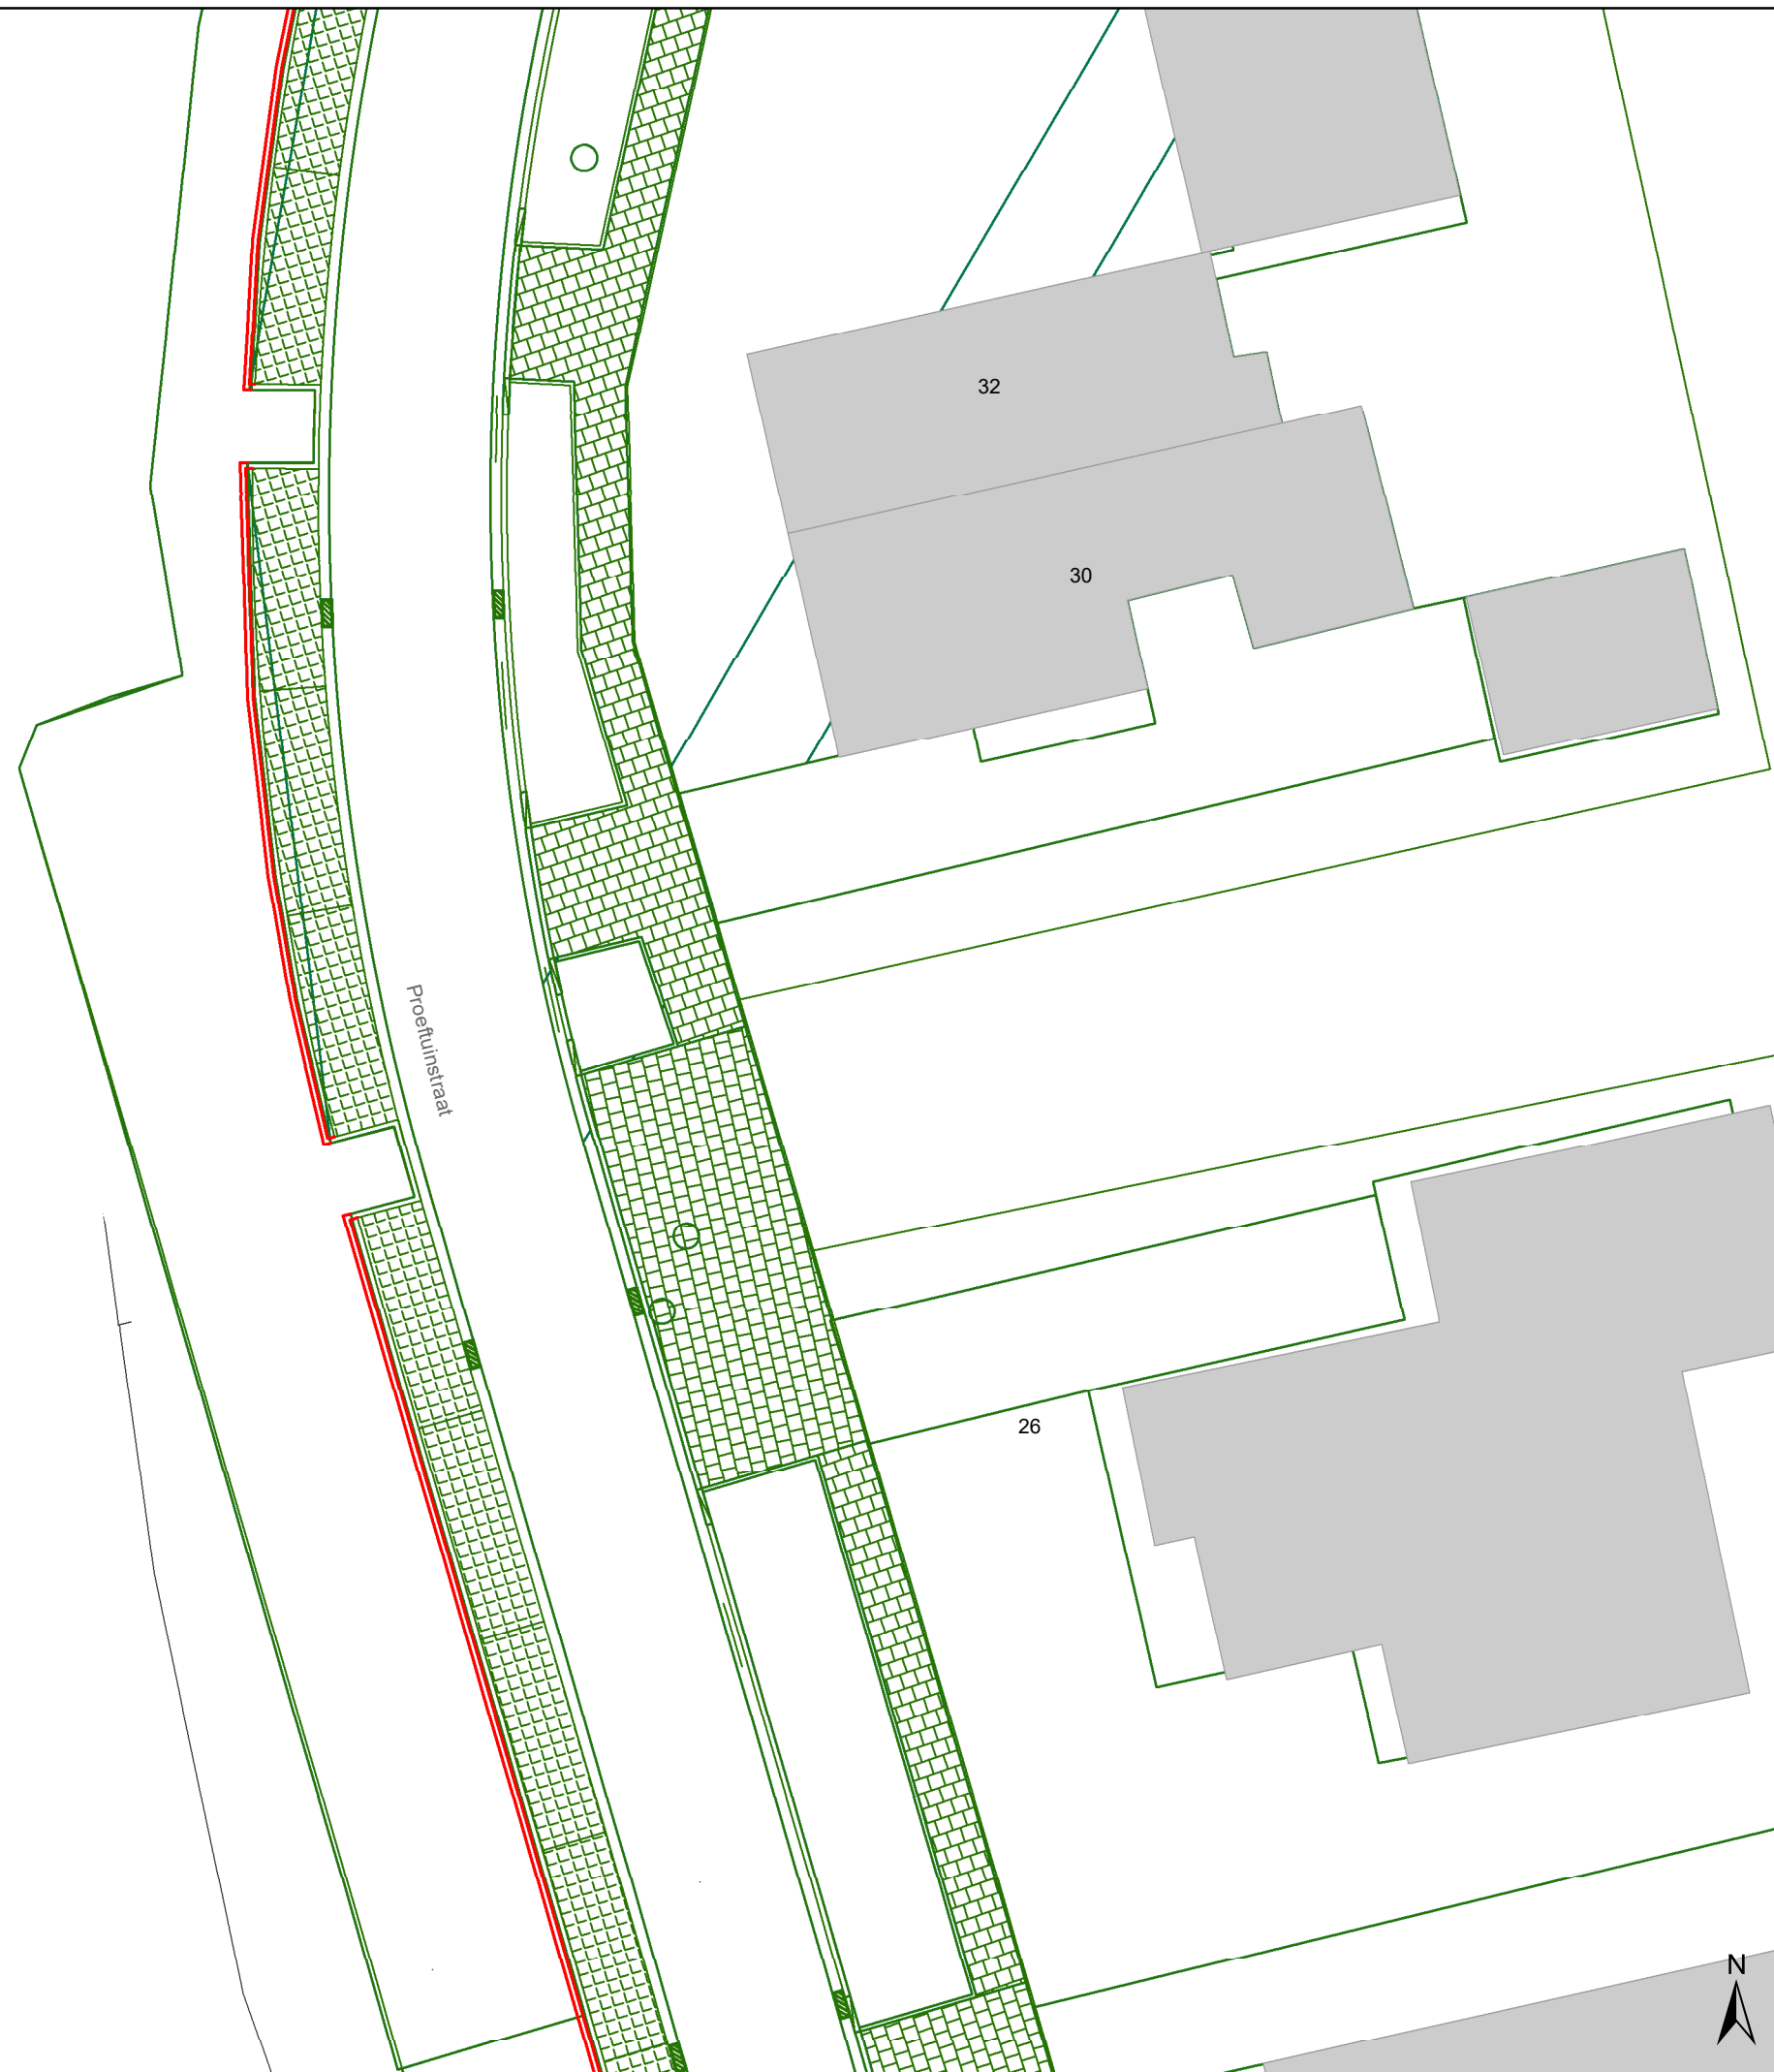






## Legende


-  Bestaande verkeersborden
-  Geplande verkeersborden
-  Te verwijderen verkeersborden
-  Bestaande wegmarkeringen
-  Geplande wegmarkeringen
-  Te verwijderen wegmarkeringen

## Straatmeubilair

-  Gepland paaltje

## Overige

-  Ander gepland dossier (in voorbereiding bij MOBBD)
-  Ander gepland dossier (ter uitvoering bij DWBW)
-  Ontwerp heraanleg
-  Aanpassingen op ontwerp heraanleg
-  Revisie-elementen

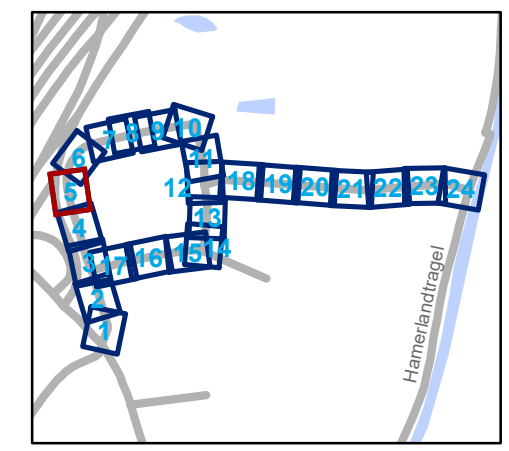


**gent:** Mobiliteitsbedrijf stad Gent  
Verkeerstechnische taken

**Proeftuinstraat**  
**Definitieve heraanleg**


Dossiernummer P-628043

DATUM	SCHAAL	PLAN	P.FORMAAT
31/03/2025	1/200	5/24	A3

# Revisie 1 (P-725832)

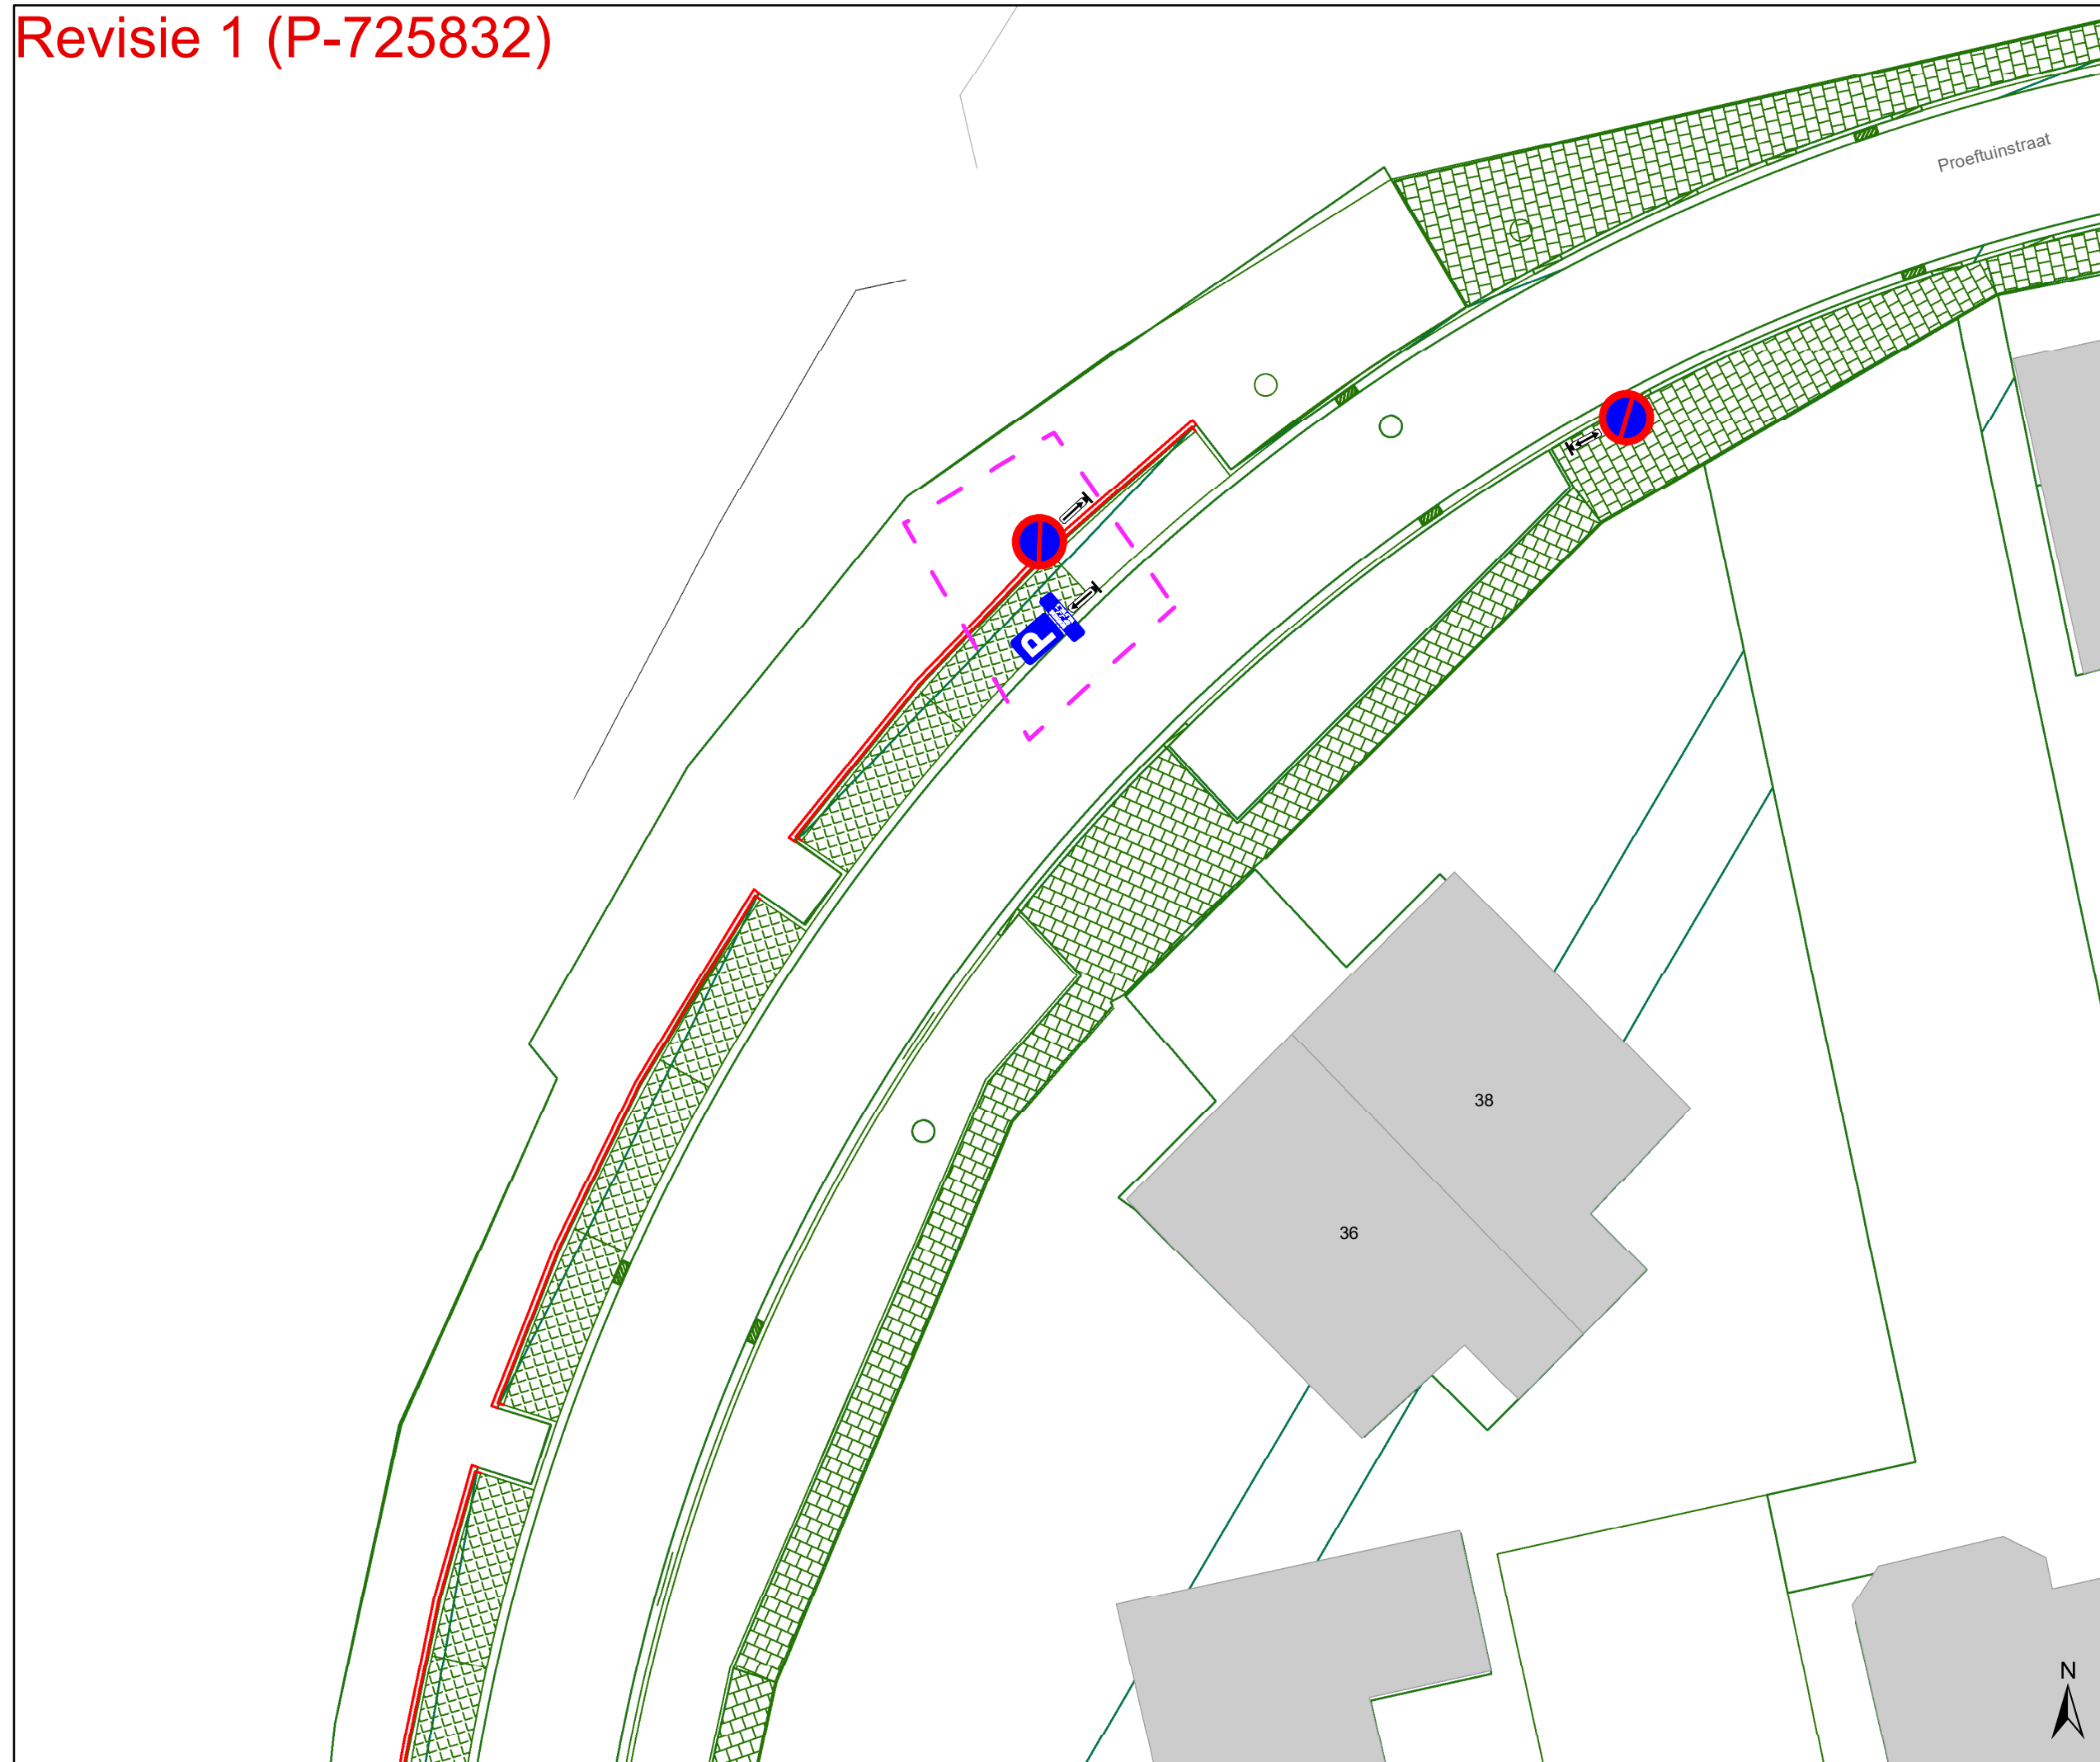

- ### Legende
- Bestaande verkeersborden
  - Geplande verkeersborden
  - Te verwijderen verkeersborden
  - Bestaande wegmarkeringen
  - Geplande wegmarkeringen
  - Te verwijderen wegmarkeringen
- ### Straatmeubilair
- Gepland paaltje
- ### Overige
- Ander gepland dossier (in voorbereiding bij MOBBED)
  - Ander gepland dossier (ter uitvoering bij DWBW)
  - Ontwerp heraanleg
  - Aanpassingen op ontwerp heraanleg
  - Revisie-elementen

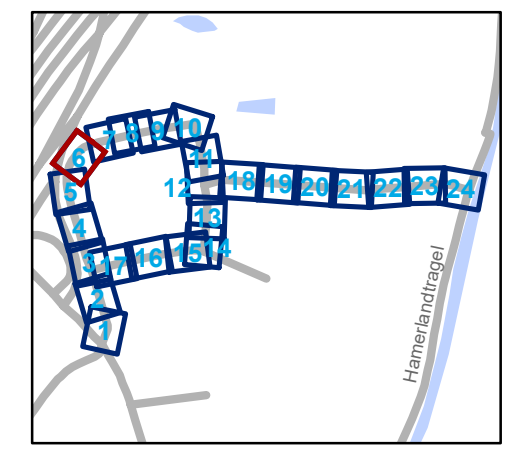

**gent:** Mobiliteitsbedrijf stad Gent  
Verkeerstechnische taken

### Proeftuinstraat


#### Definitieve heraanleg

Dossiernummer P-628043


DATUM	SCHAAL	PLAN	P.FORMAAT
31/03/2025	1/200	6/24	A3



# Revisie 1 (P-725832)

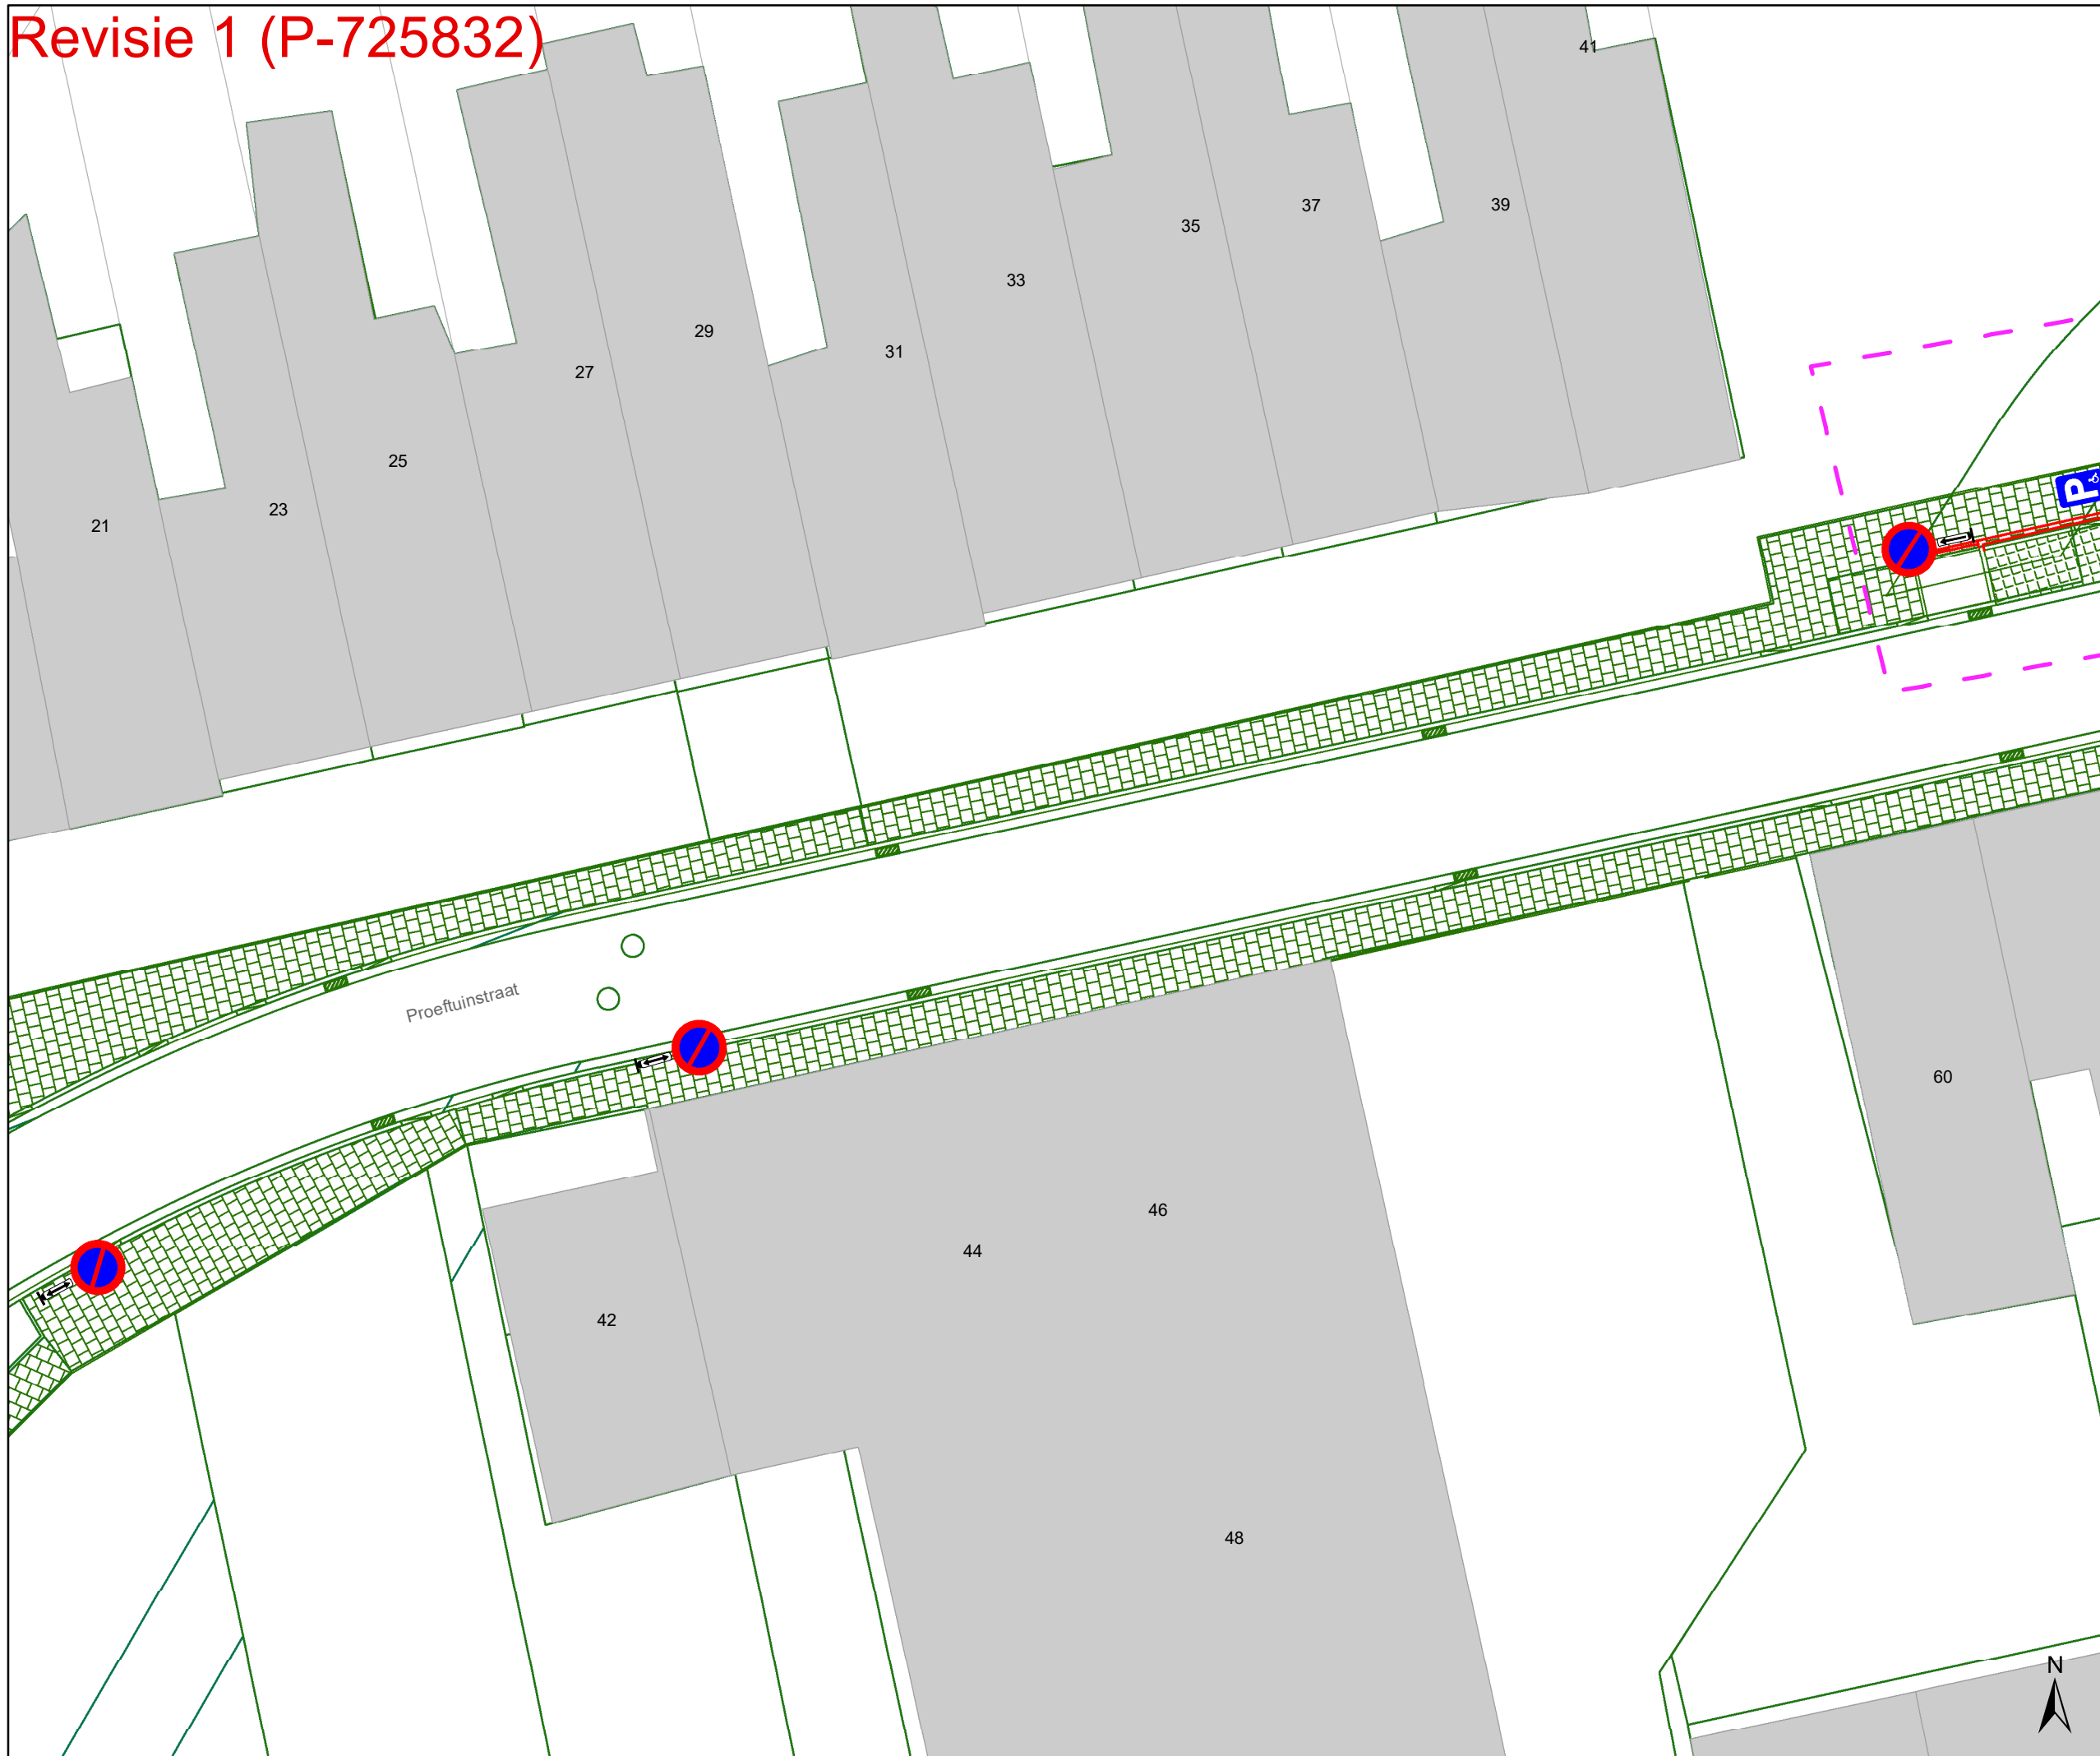

- ### Legende
- Bestaande verkeersborden
  - Geplande verkeersborden
  - Te verwijderen verkeersborden
  - Bestaande wegmarkeringen
  - Geplande wegmarkeringen
  - Te verwijderen wegmarkeringen
- ### Straatmeubilair
- Gepland paaltje
- ### Overige
- Ander gepland dossier (in voorbereiding bij MOBBED)
  - Ander gepland dossier (ter uitvoering bij DWBW)
  - Ontwerp heraanleg
  - Aanpassingen op ontwerp heraanleg
  - Revisie-elementen

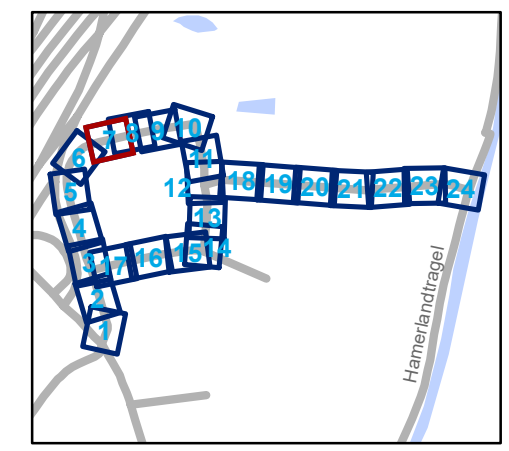

**gent:** Mobiliteitsbedrijf stad Gent  
Verkeerstechnische taken


## Proeftuinstraat Definitieve heraanleg

Dossiernummer P-628043

DATUM	SCHAAL	PLAN	P FORMAAT
31/03/2025	1/200	7/24	A3



# Revisie 1 (P-725832)

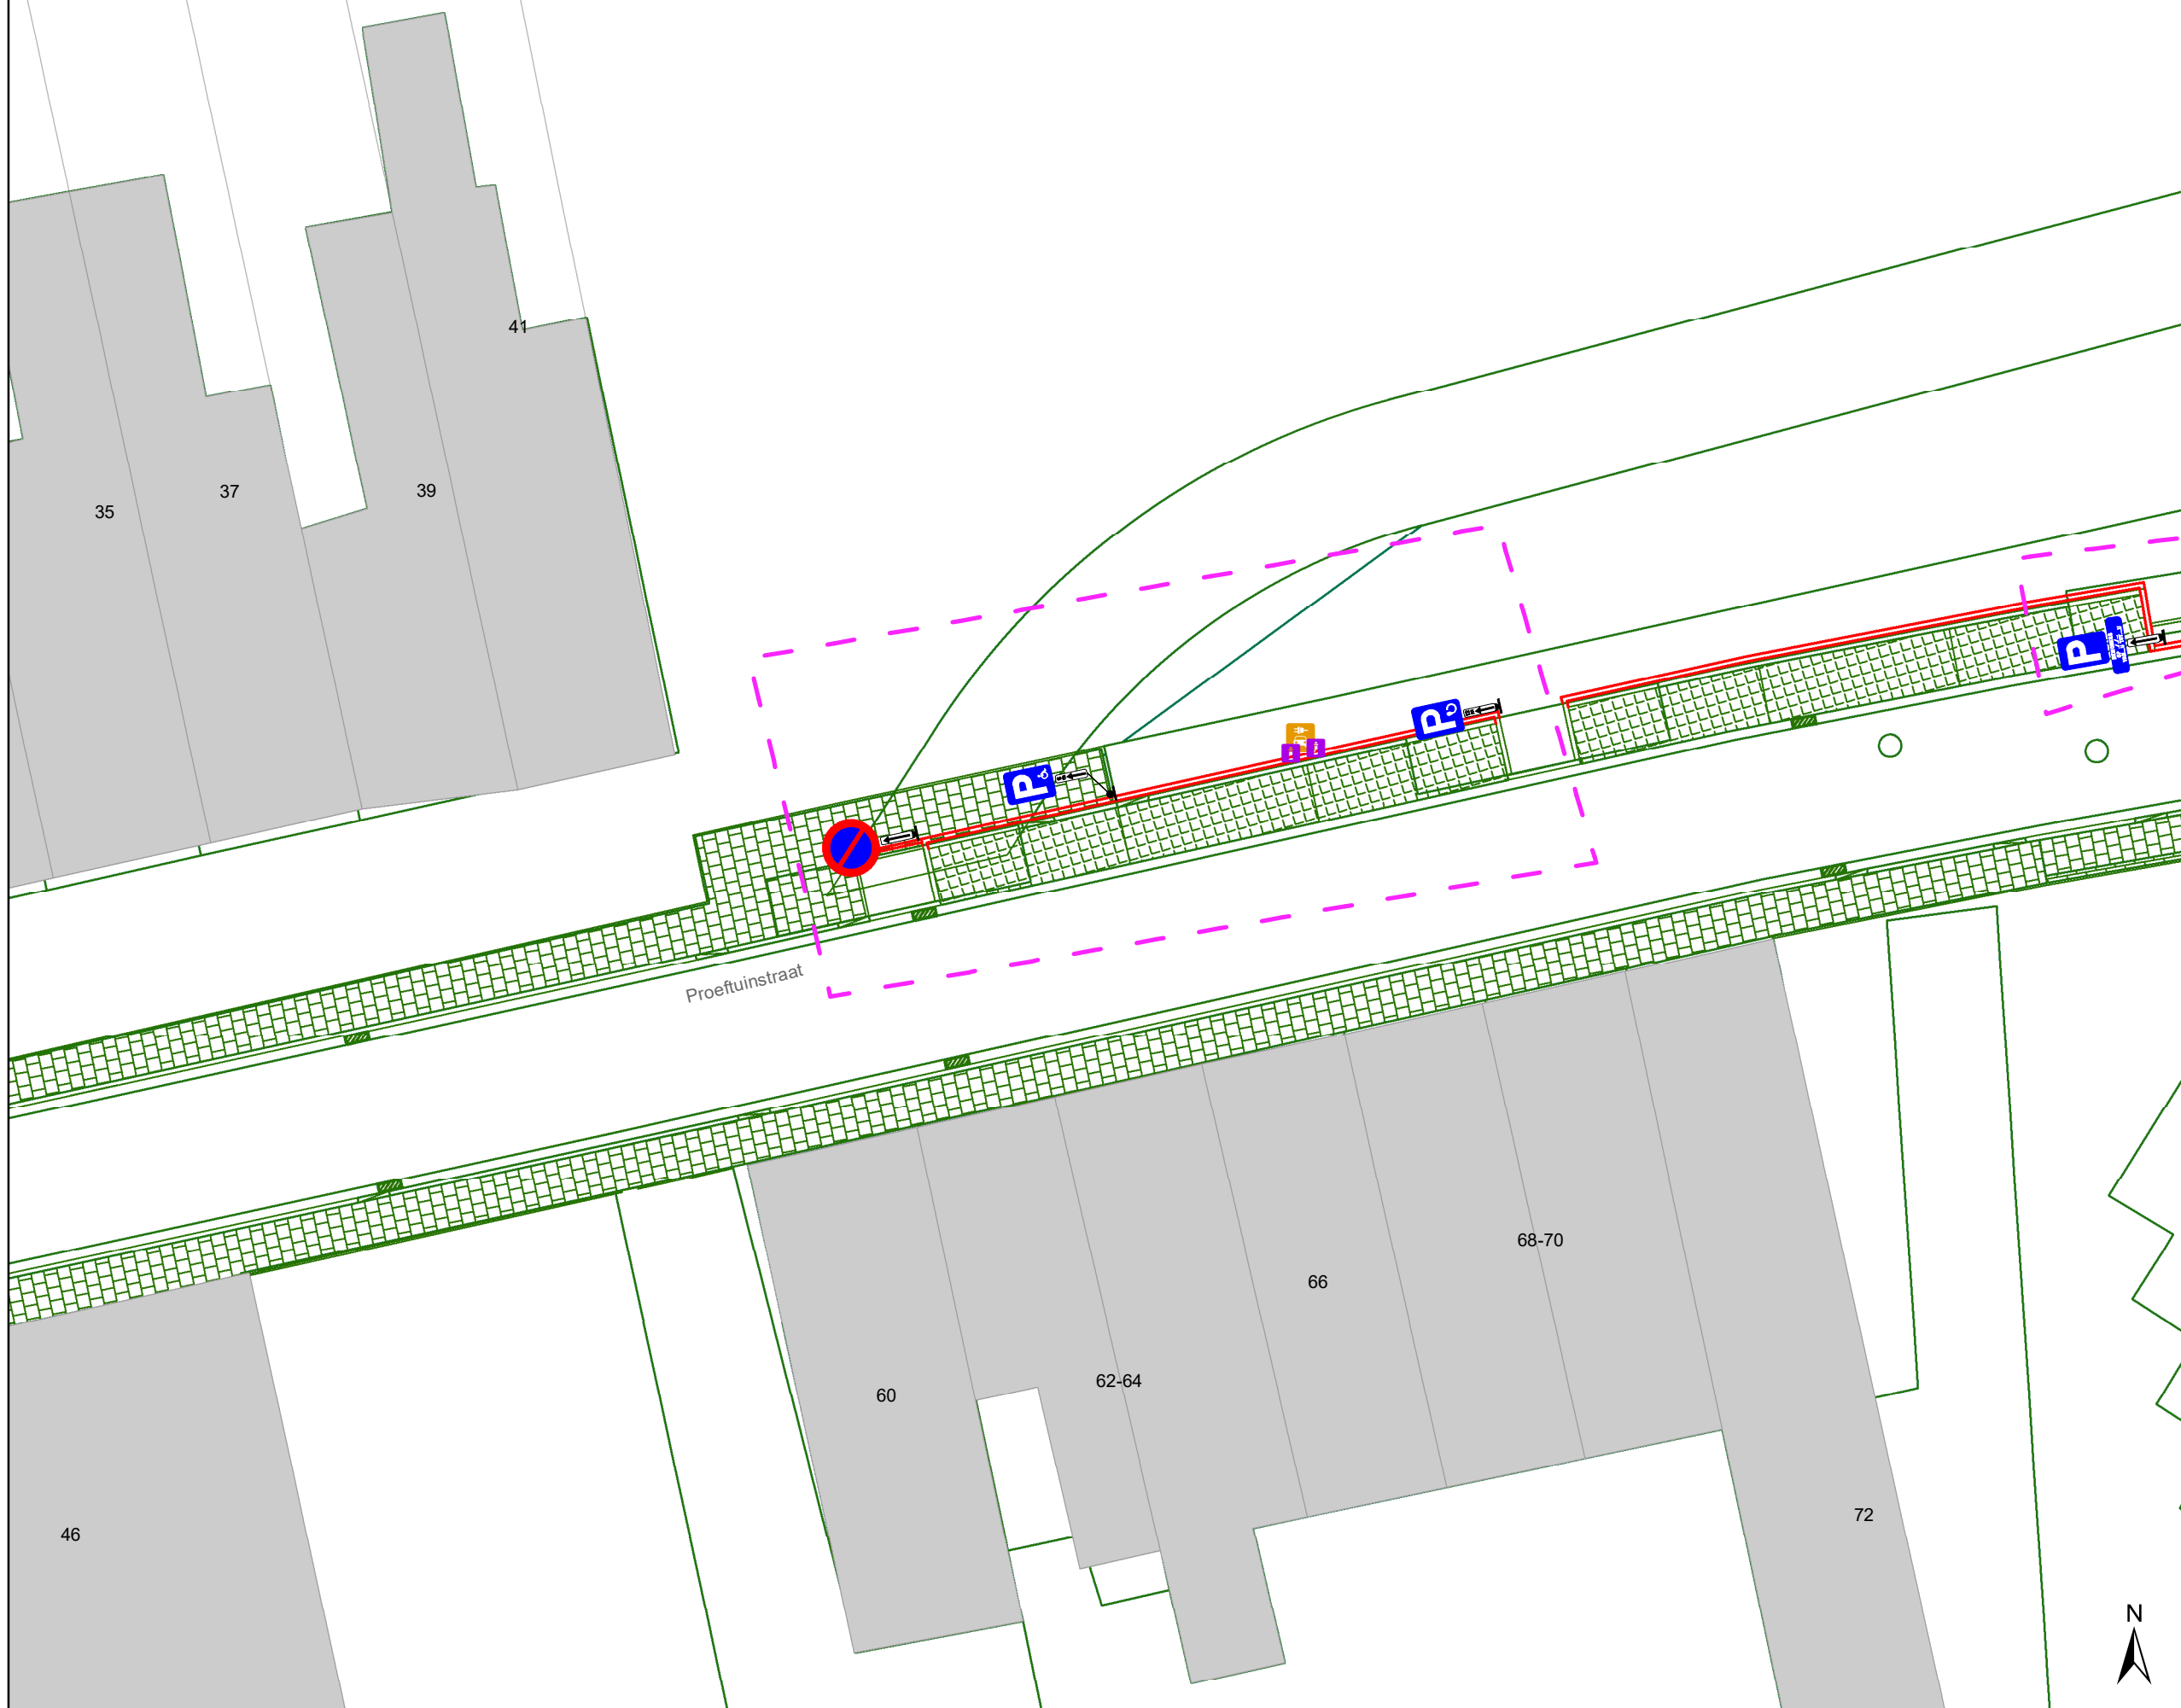






## Legende


-  Bestaande verkeersborden
-  Geplande verkeersborden
-  Te verwijderen verkeersborden
-  Bestaande wegmarkeringen
-  Geplande wegmarkeringen
-  Te verwijderen wegmarkeringen

## Straatmeubilair

-  Gepland paaltje

## Overige

-  Ander gepland dossier (in voorbereiding bij MOBBED)
-  Ander gepland dossier (ter uitvoering bij DWBW)
-  Ontwerp heraanleg
-  Aanpassingen op ontwerp heraanleg
-  Revisie-elementen

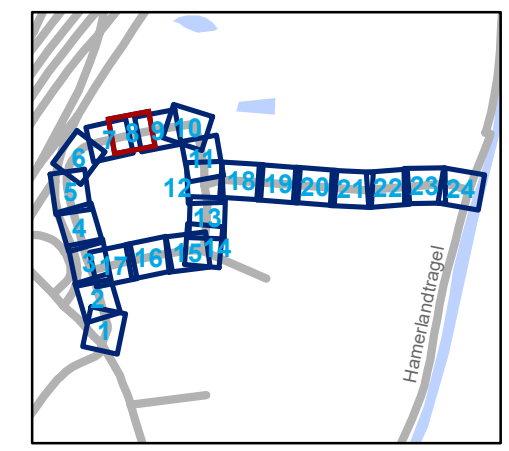


**gent:** Mobiliteitsbedrijf stad Gent  
Verkeerstechnische taken

## Proeftuinstraat Definitieve heraanleg

Dossiernummer P-628043

DATUM	SCHAAL	PLAN	P.FORMAAT
31/03/2025	1/200	8/24	A3


# Revisie 1 (P-725832)

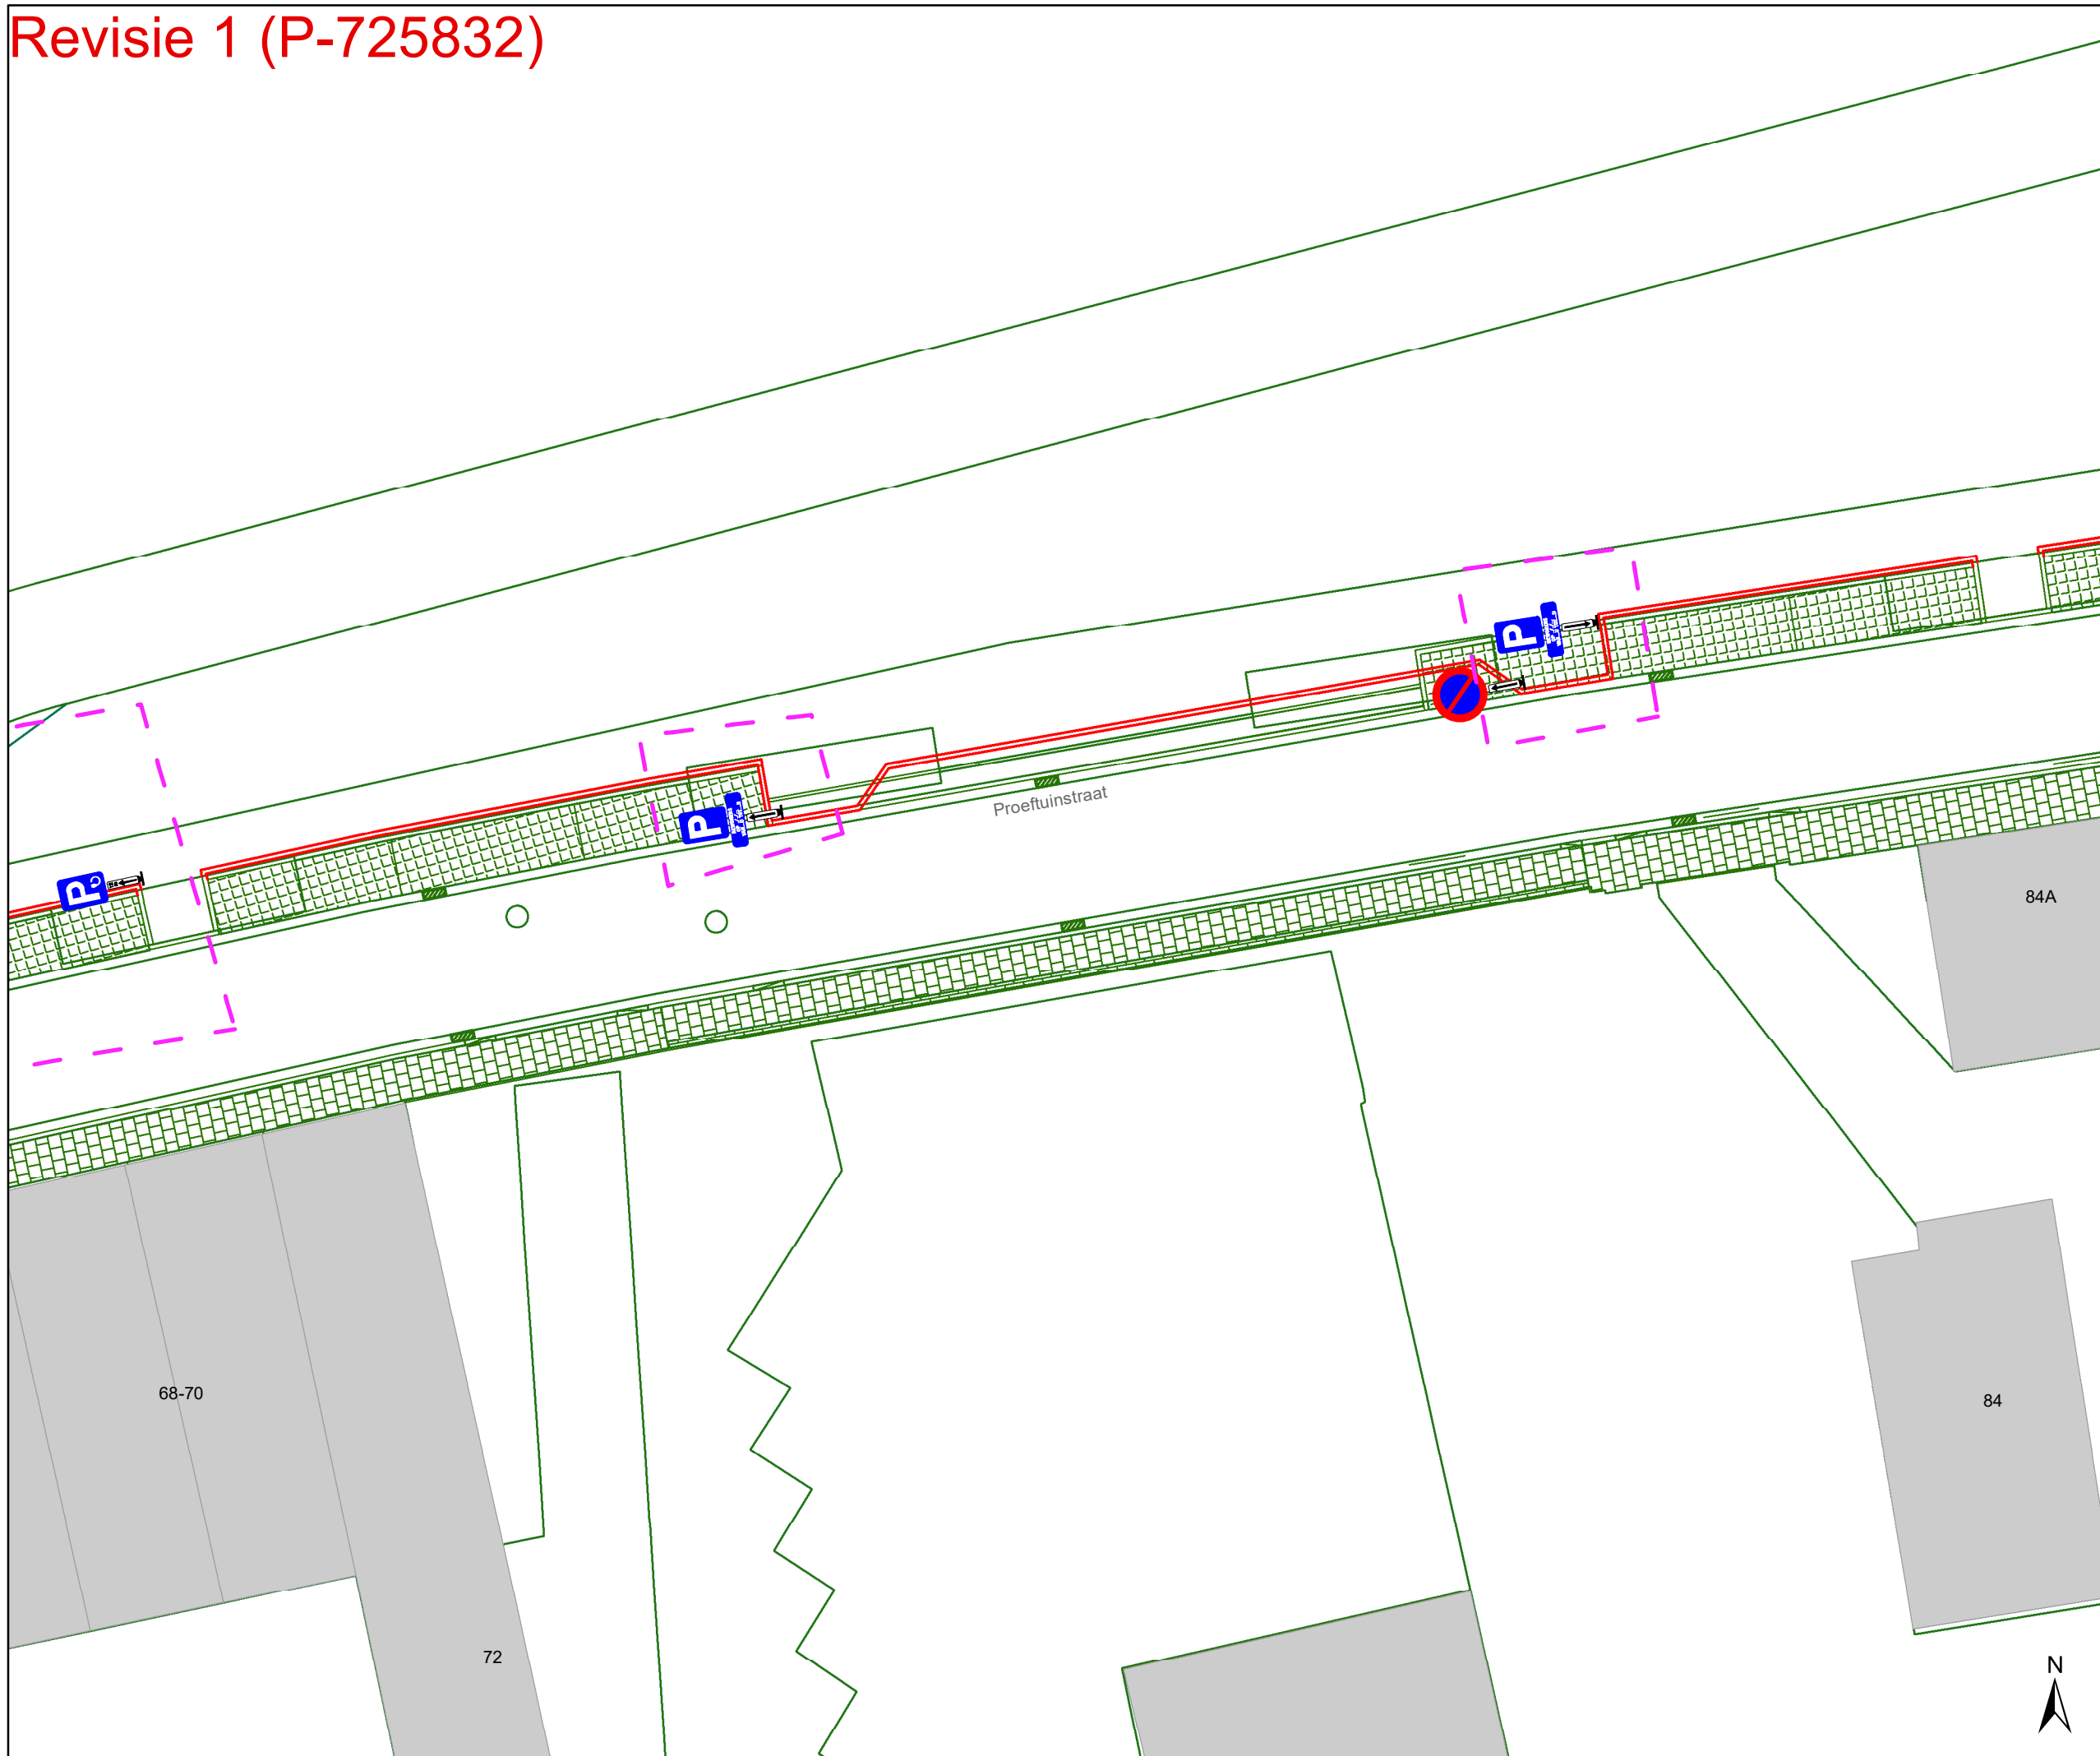

- ### Legende
- Bestaande verkeersborden
  - Geplande verkeersborden
  - Te verwijderen verkeersborden
  - Bestaande wegmarkeringen
  - Geplande wegmarkeringen
  - Te verwijderen wegmarkeringen

- ### Straatmeubilair
- Gepland paaltje

- ### Overige
- Ander gepland dossier (in voorbereiding bij MOBBED)
  - Ander gepland dossier (ter uitvoering bij DWBW)
  - Ontwerp heraanleg
  - Aanpassingen op ontwerp heraanleg
  - Revisie-elementen

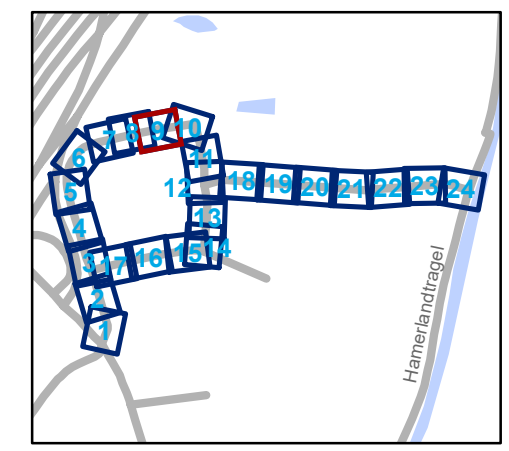

**gent:** Mobiliteitsbedrijf stad Gent  
Verkeerstechnische taken


**Proeftuinstraat**  
**Definitieve heraanleg**

Dossiernummer P-628043

DATUM	SCHAAL	PLAN	P.FORMAAT
31/03/2025	1/200	9/24	A3



# Revisie 1 (P-725832)

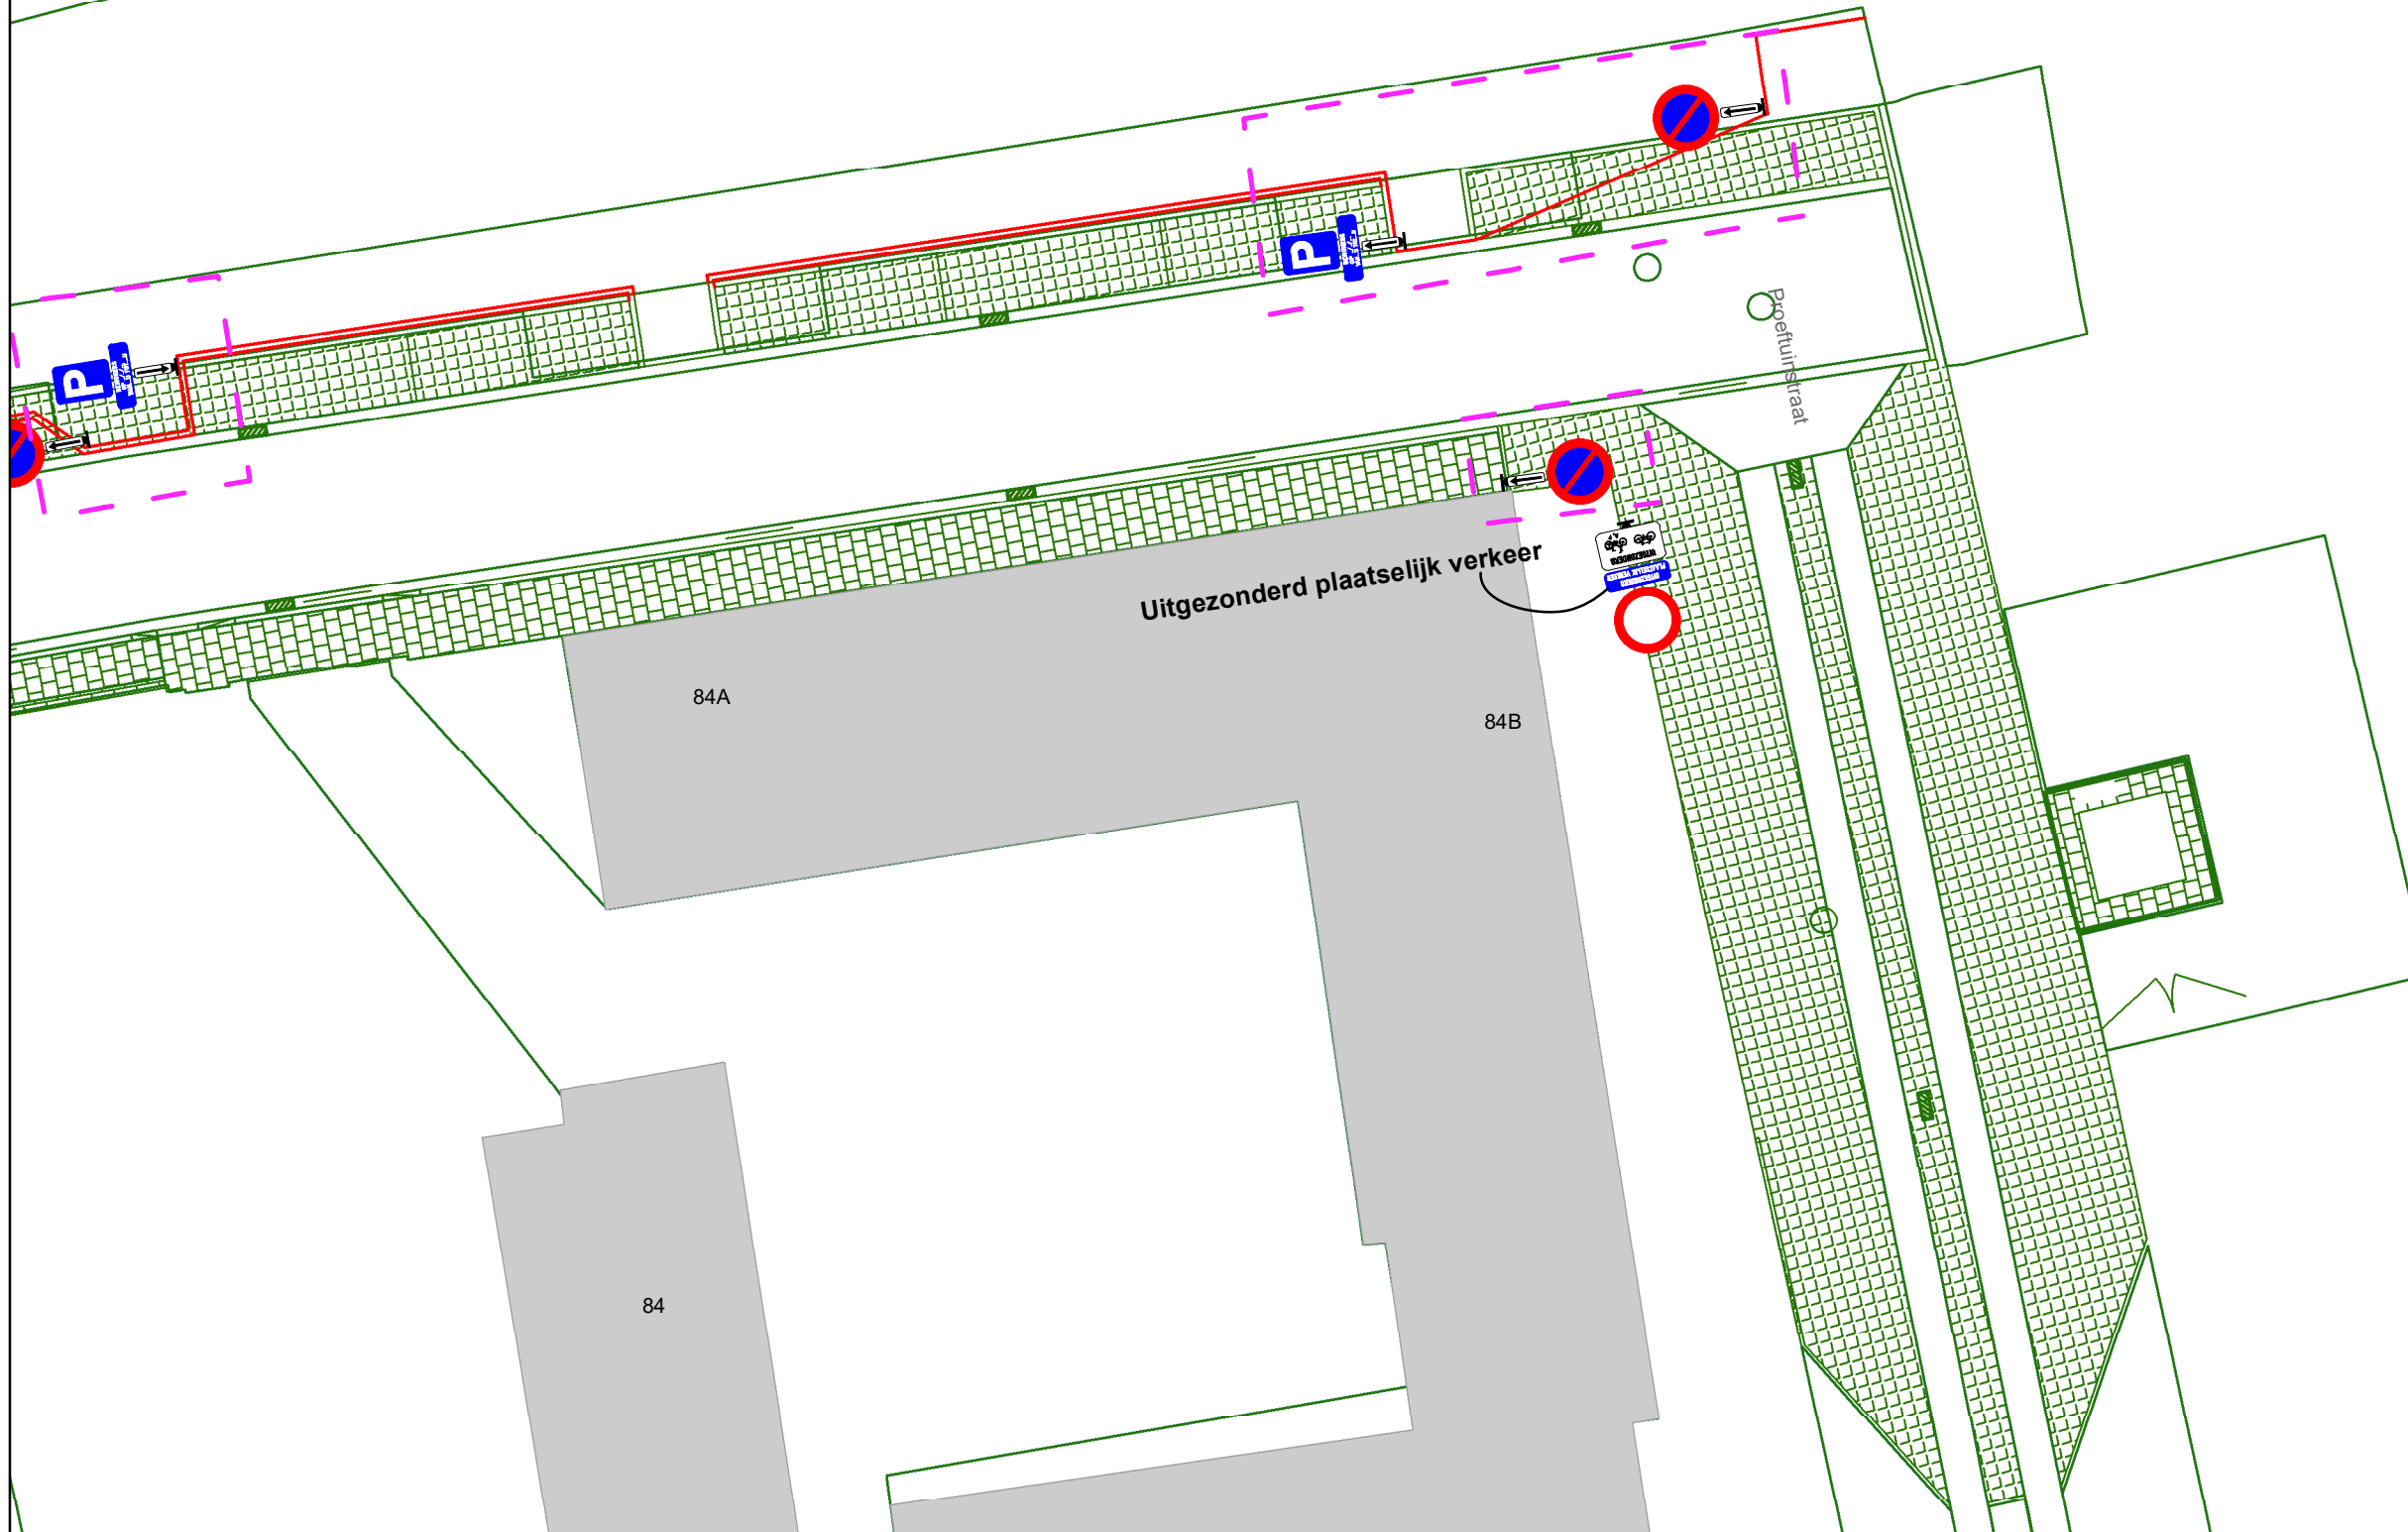






## Legende


-  Bestaande verkeersborden
-  Geplande verkeersborden
-  Te verwijderen verkeersborden
-  Bestaande wegmarkeringen
-  Geplande wegmarkeringen
-  Te verwijderen wegmarkeringen

## Straatmeubilair

-  Gepland paaltje

## Overige

-  Ander gepland dossier (in voorbereiding bij MOBBED)
-  Ander gepland dossier (ter uitvoering bij DWBW)
-  Ontwerp heraanleg
-  Aanpassingen op ontwerp heraanleg
-  Revisie-elementen

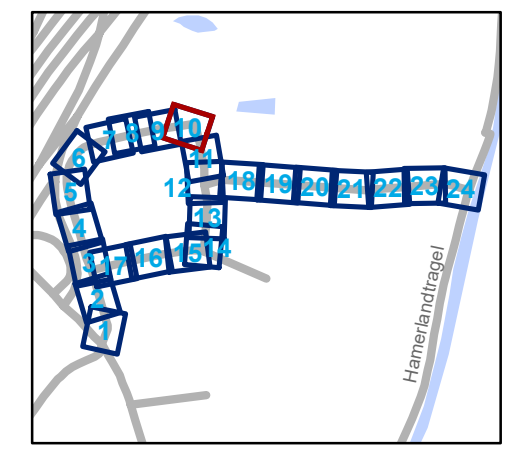

**gent:** Mobiliteitsbedrijf stad Gent  
Verkeerstechnische taken


## Proeftuinstraat Definitieve heraanleg

Dossiernummer P-628043

DATUM	SCHAAL	PLAN	P.FORMAAT
31/03/2025	1/200	10/24	A3



# Revisie 1 (P-725832)

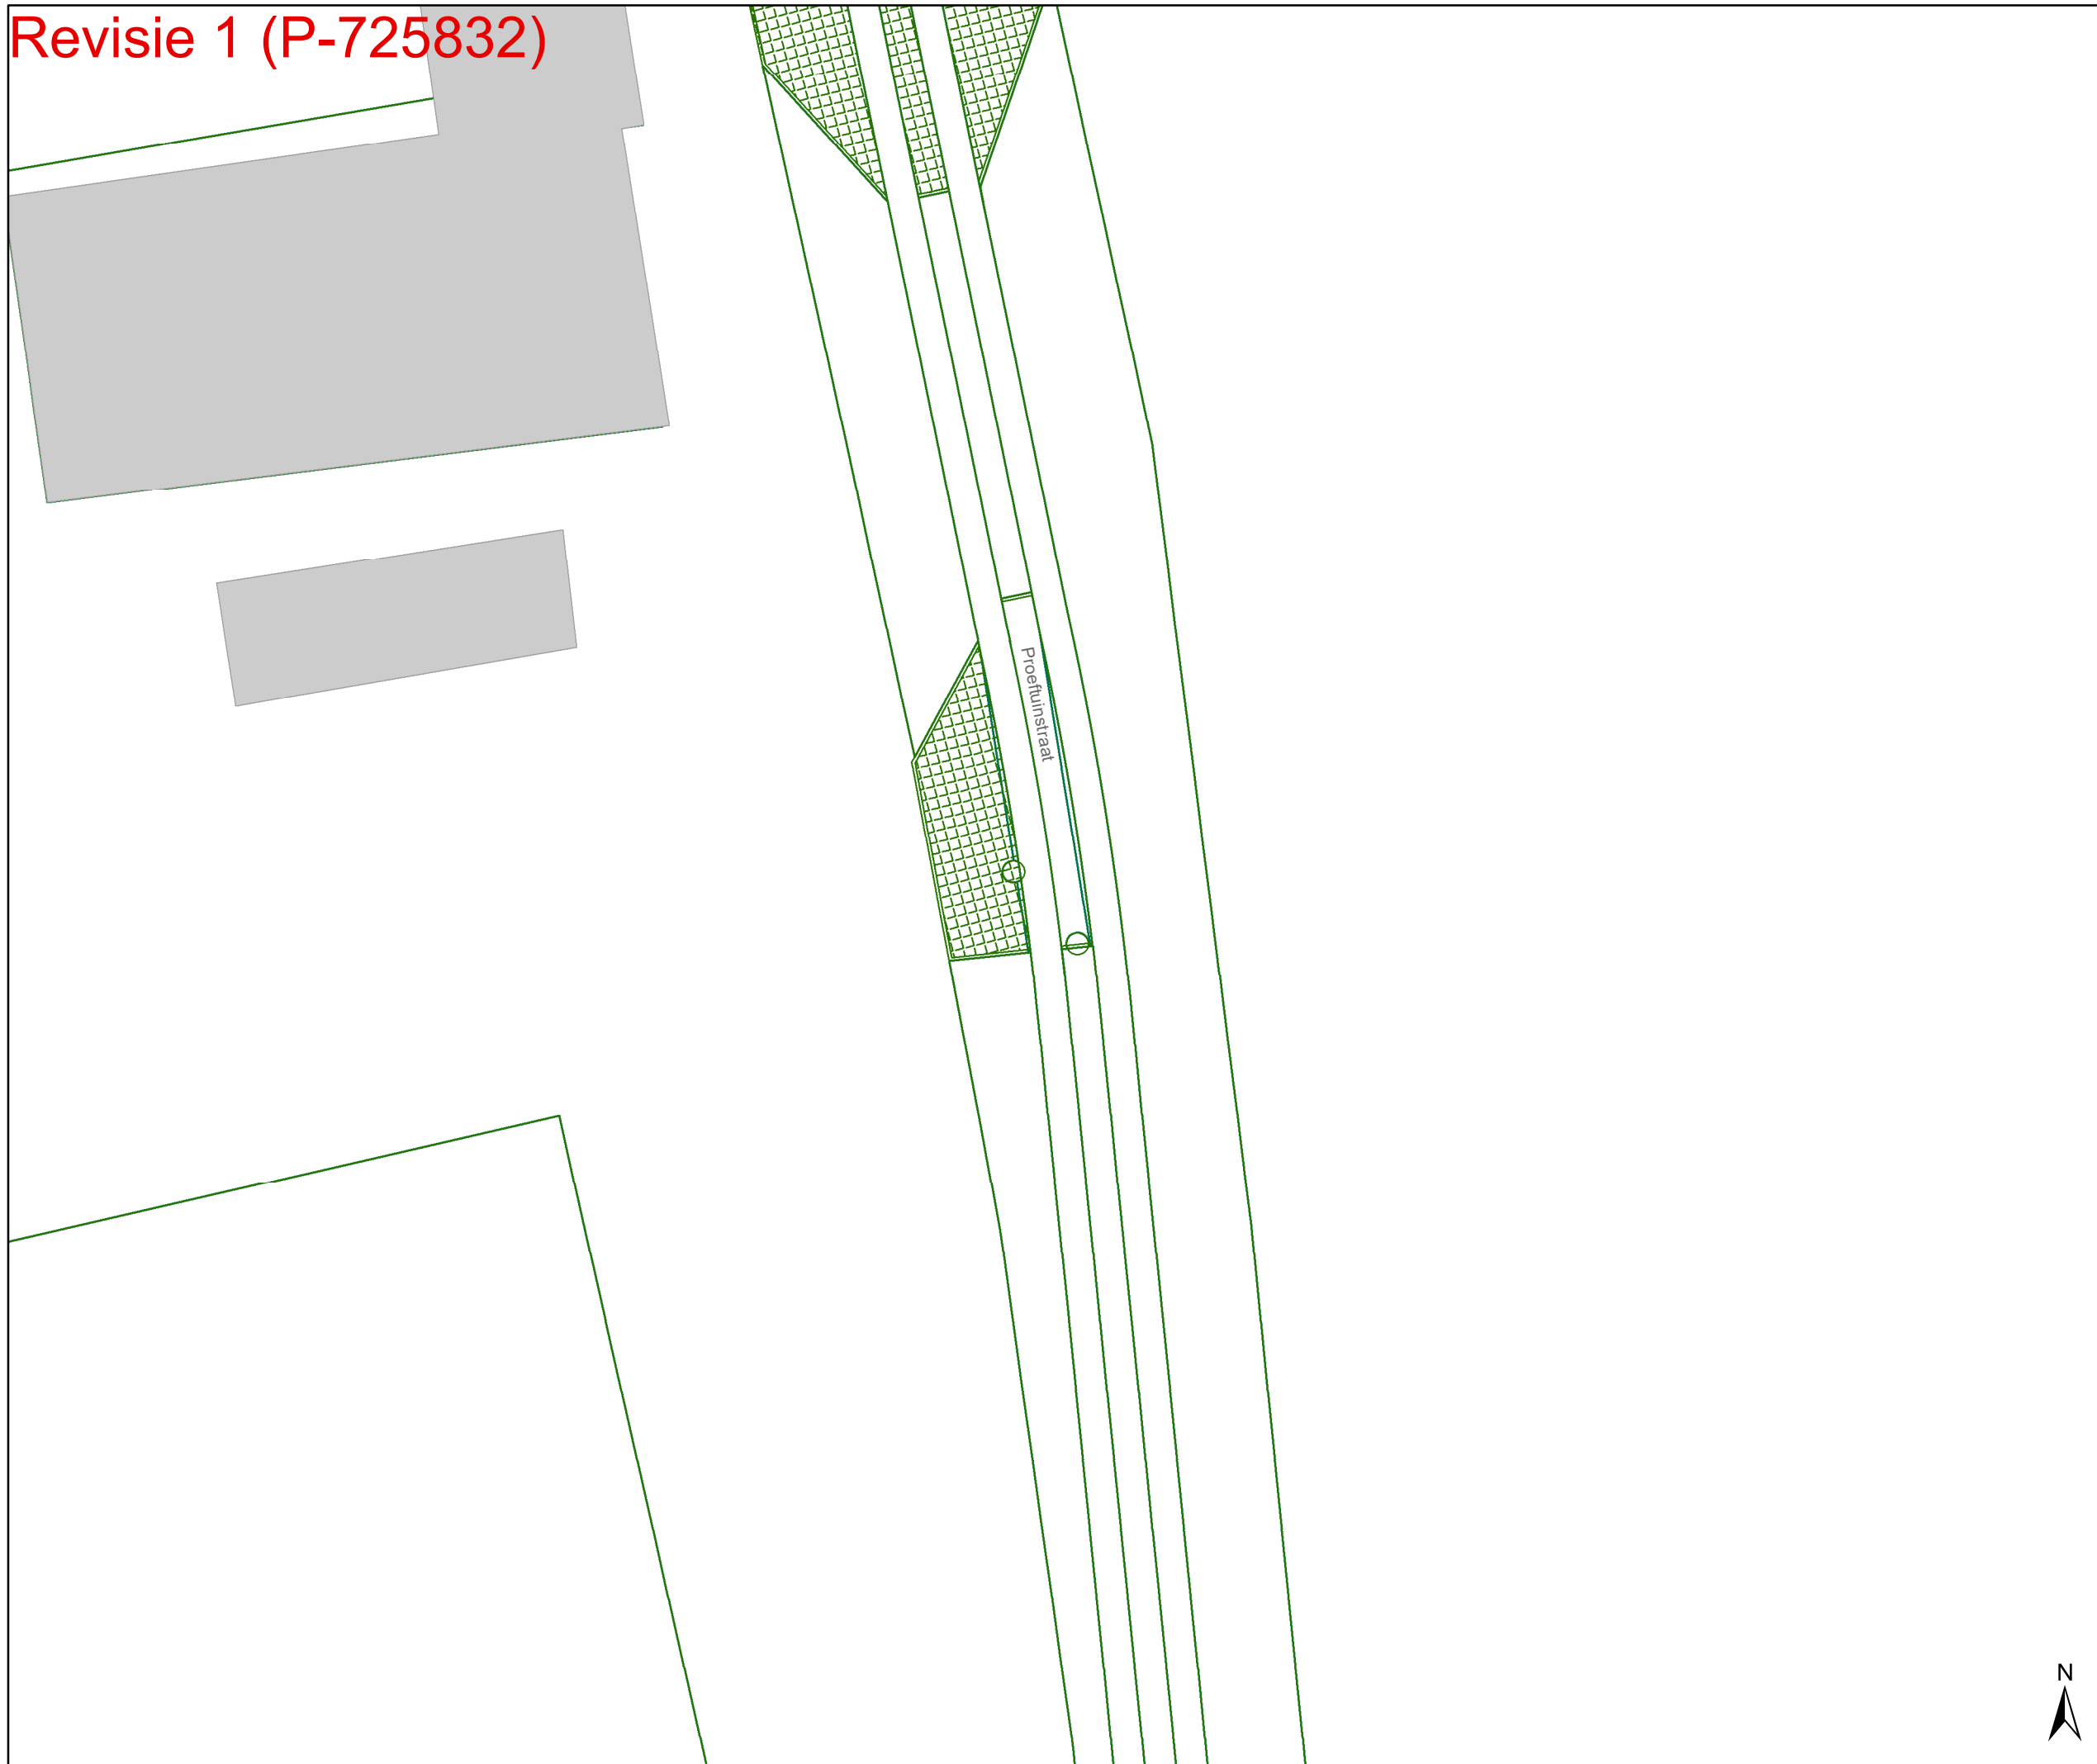






## Legende


-  Bestaande verkeersborden
-  Geplande verkeersborden
-  Te verwijderen verkeersborden
-  Bestaande wegmarkeringen
-  Geplande wegmarkeringen
-  Te verwijderen wegmarkeringen

## Straatmeubilair

-  Gepland paaltje

## Overige

-  Ander gepland dossier (in voorbereiding bij MOBBD)
-  Ander gepland dossier (ter uitvoering bij DWBW)
-  Ontwerp heraanleg
-  Aanpassingen op ontwerp heraanleg
-  Revisie-elementen

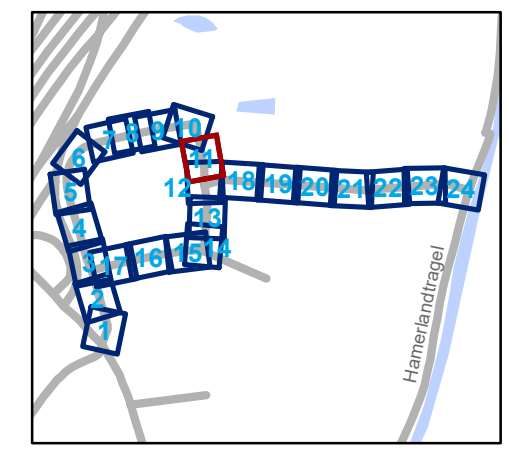

**gent:** Mobiliteitsbedrijf stad Gent  
Verkeerstechnische taken


## Proeftuinstraat Definitieve heraanleg

Dossiernummer P-628043

DATUM	SCHAAL	PLAN	P FORMAAT
31/03/2025	1/200	11/24	A3



# Revisie 1 (P-725832)

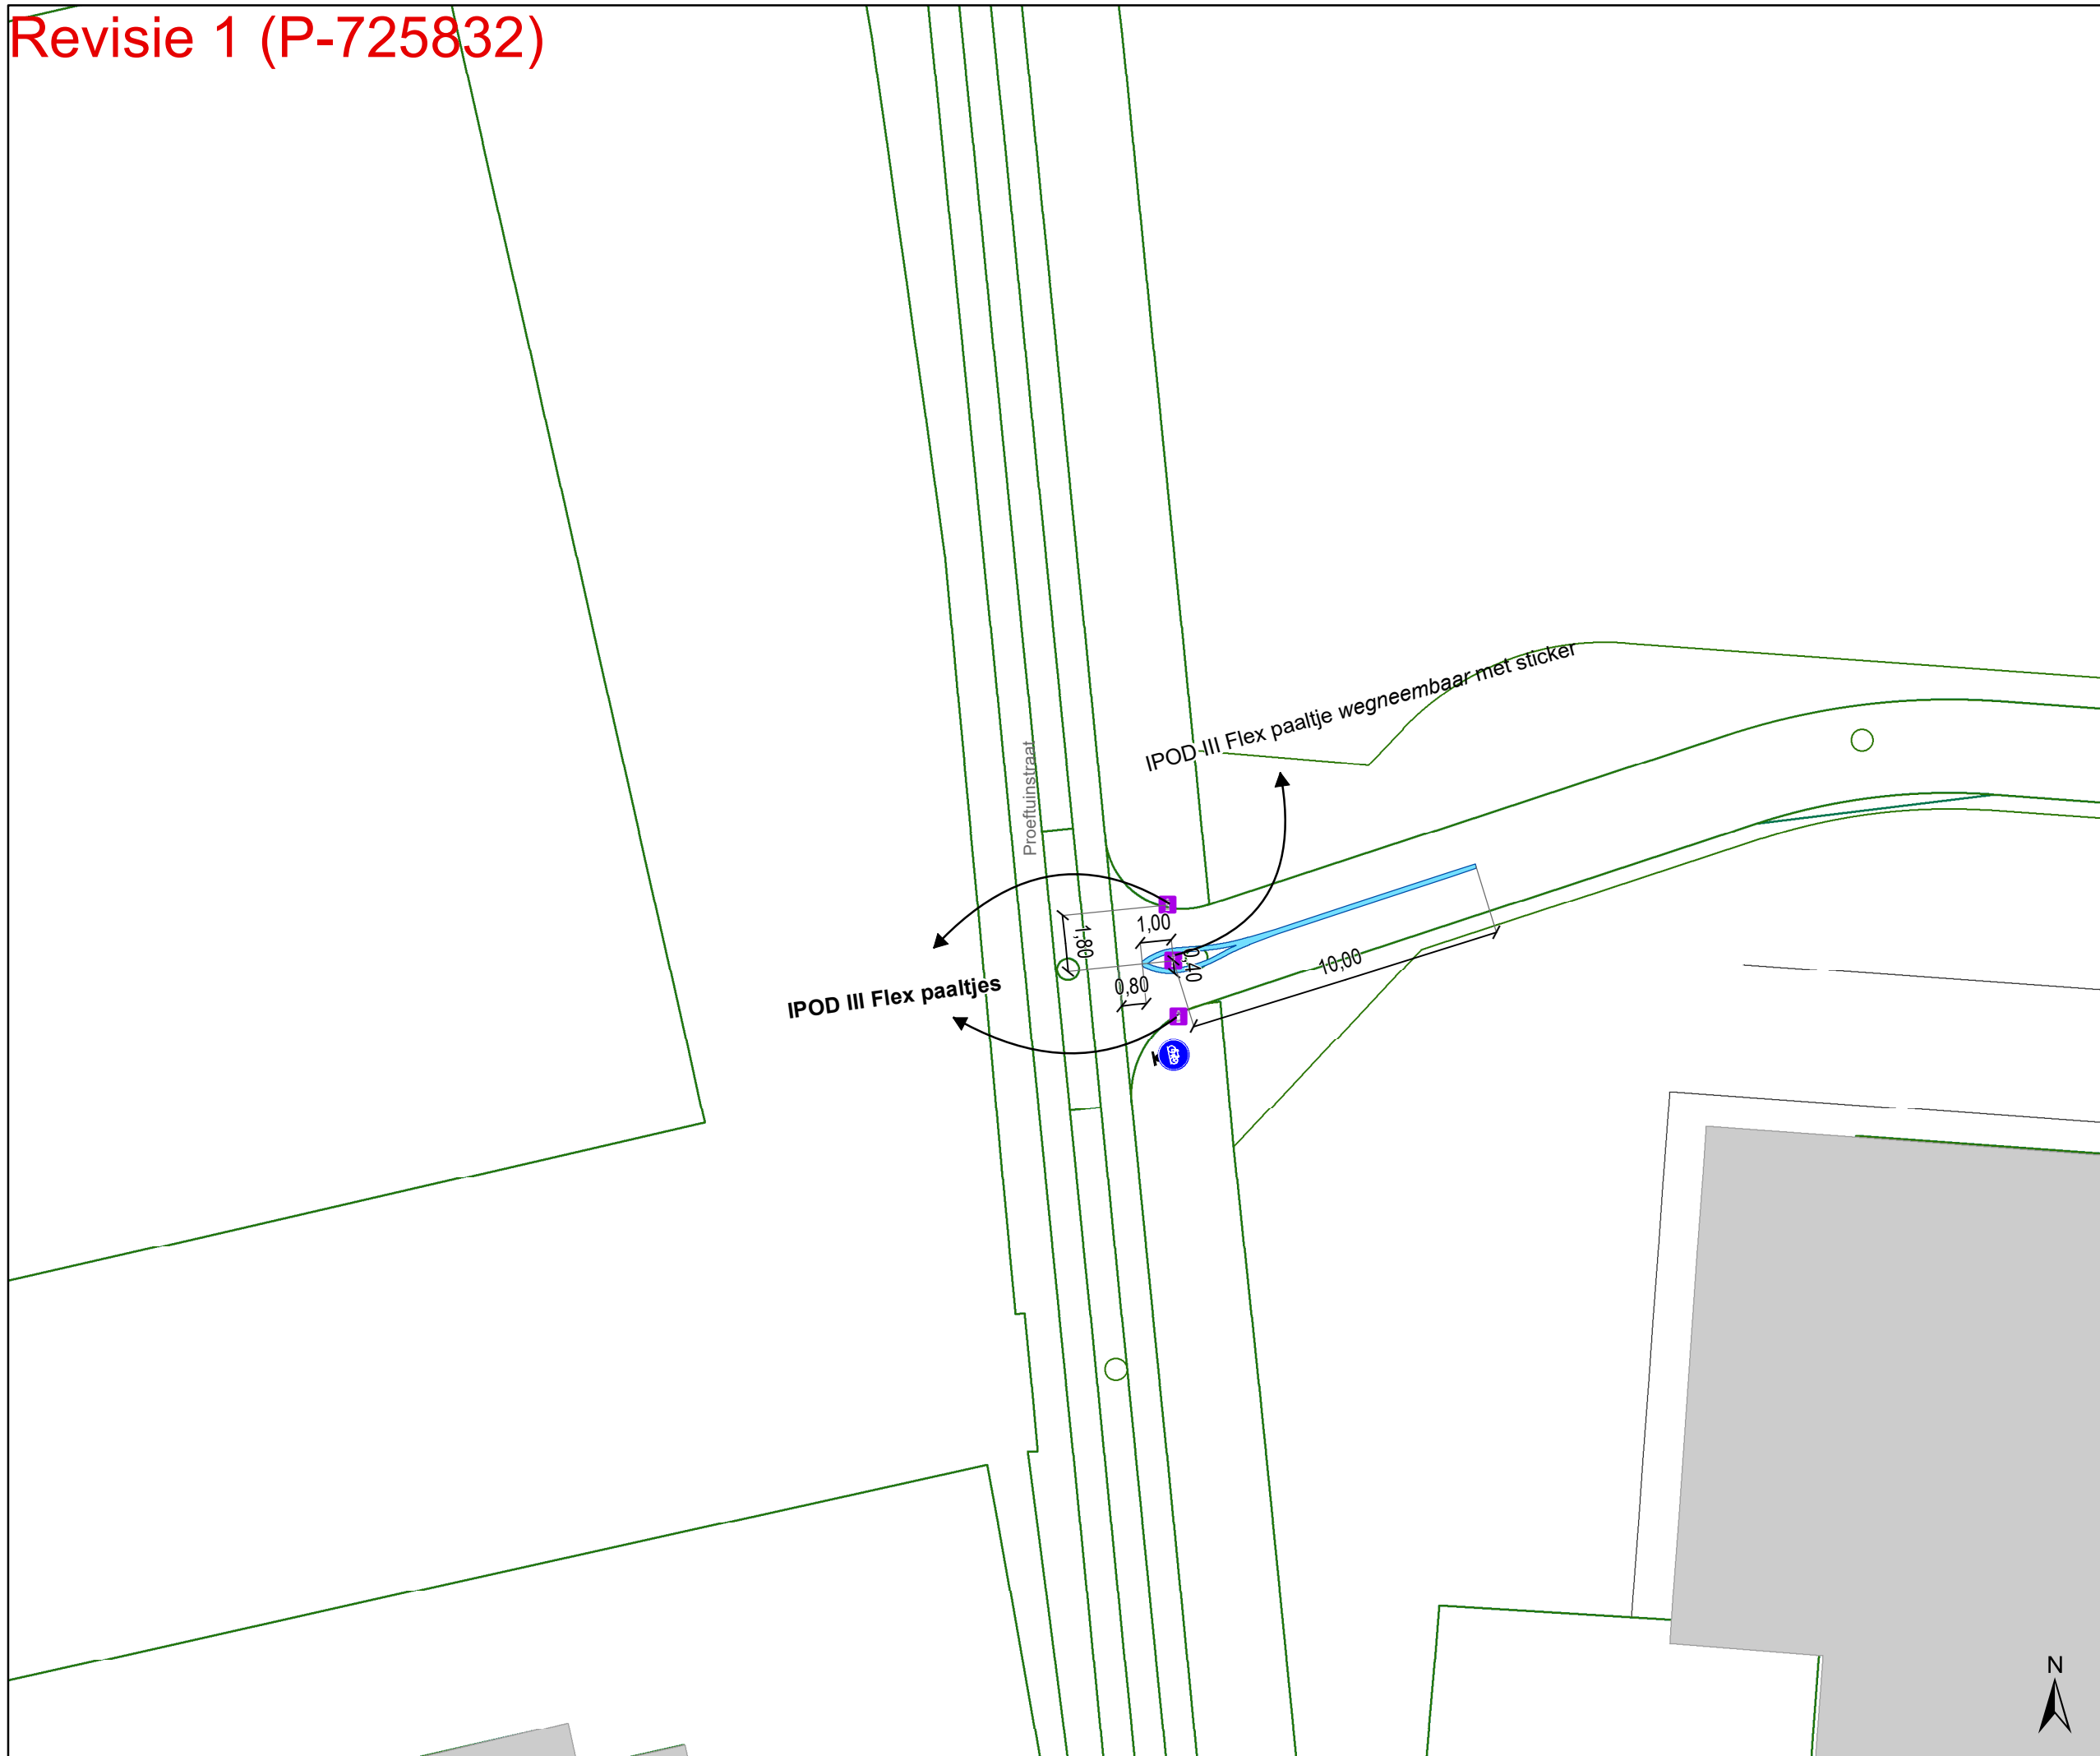






## Legende


-  Bestaande verkeersborden
-  Geplande verkeersborden
-  Te verwijderen verkeersborden
-  Bestaande wegmarkeringen
-  Geplande wegmarkeringen
-  Te verwijderen wegmarkeringen

## Straatmeubilair

-  Gepland paaltje

## Overige

-  Ander gepland dossier (in voorbereiding bij MOBBED)
-  Ander gepland dossier (ter uitvoering bij DWBW)
-  Ontwerp heraanleg
-  Aanpassingen op ontwerp heraanleg
-  Revisie-elementen

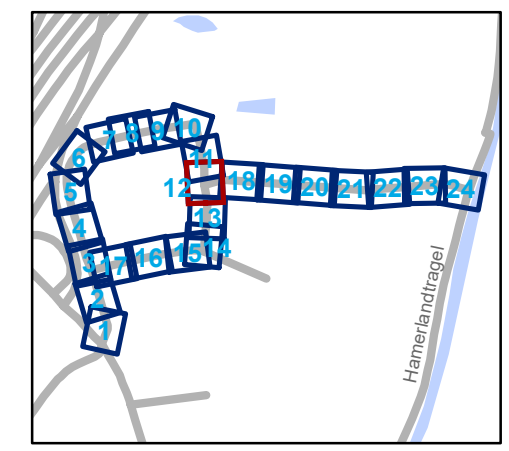

**gent:** Mobiliteitsbedrijf stad Gent  
Verkeerstechnische taken

**Proeftuinstraat**  
**Definitieve heraanleg**

Dossiernummer P-628043

DATUM	SCHAAL	PLAN	P FORMAAT
31/03/2025	1/200	12/24	A3



# Revisie 1 (P-725832)



## Legende


- Bestaande verkeersborden
- Geplande verkeersborden
- Te verwijderen verkeersborden
- Bestaande wegmarkeringen
- Geplande wegmarkeringen
- Te verwijderen wegmarkeringen

## Straatmeubilair

- Gepland paaltje

## Overige

- Ander gepland dossier (in voorbereiding bij MOBBED)
- Ander gepland dossier (ter uitvoering bij DWBW)
- Ontwerp heraanleg
- Aanpassingen op ontwerp heraanleg
- Revisie-elementen

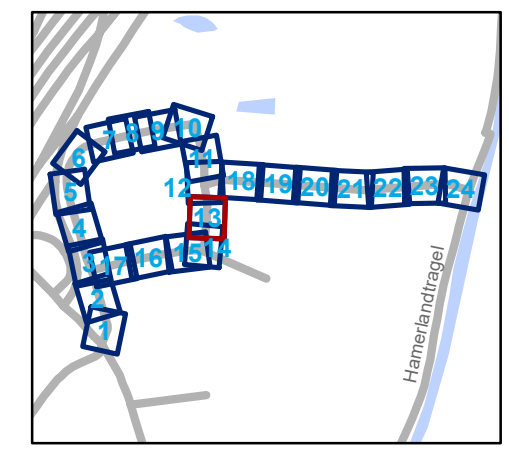

**gent:** Mobiliteitsbedrijf stad Gent  
Verkeerstechnische taken


**Proeftuinstraat**  
**Definitieve heraanleg**

Dossiernummer P-628043

DATUM	SCHAAL	PLAN	P.FORMAAT
31/03/2025	1/200	13/24	A3



# Revisie 1 (P-725832)

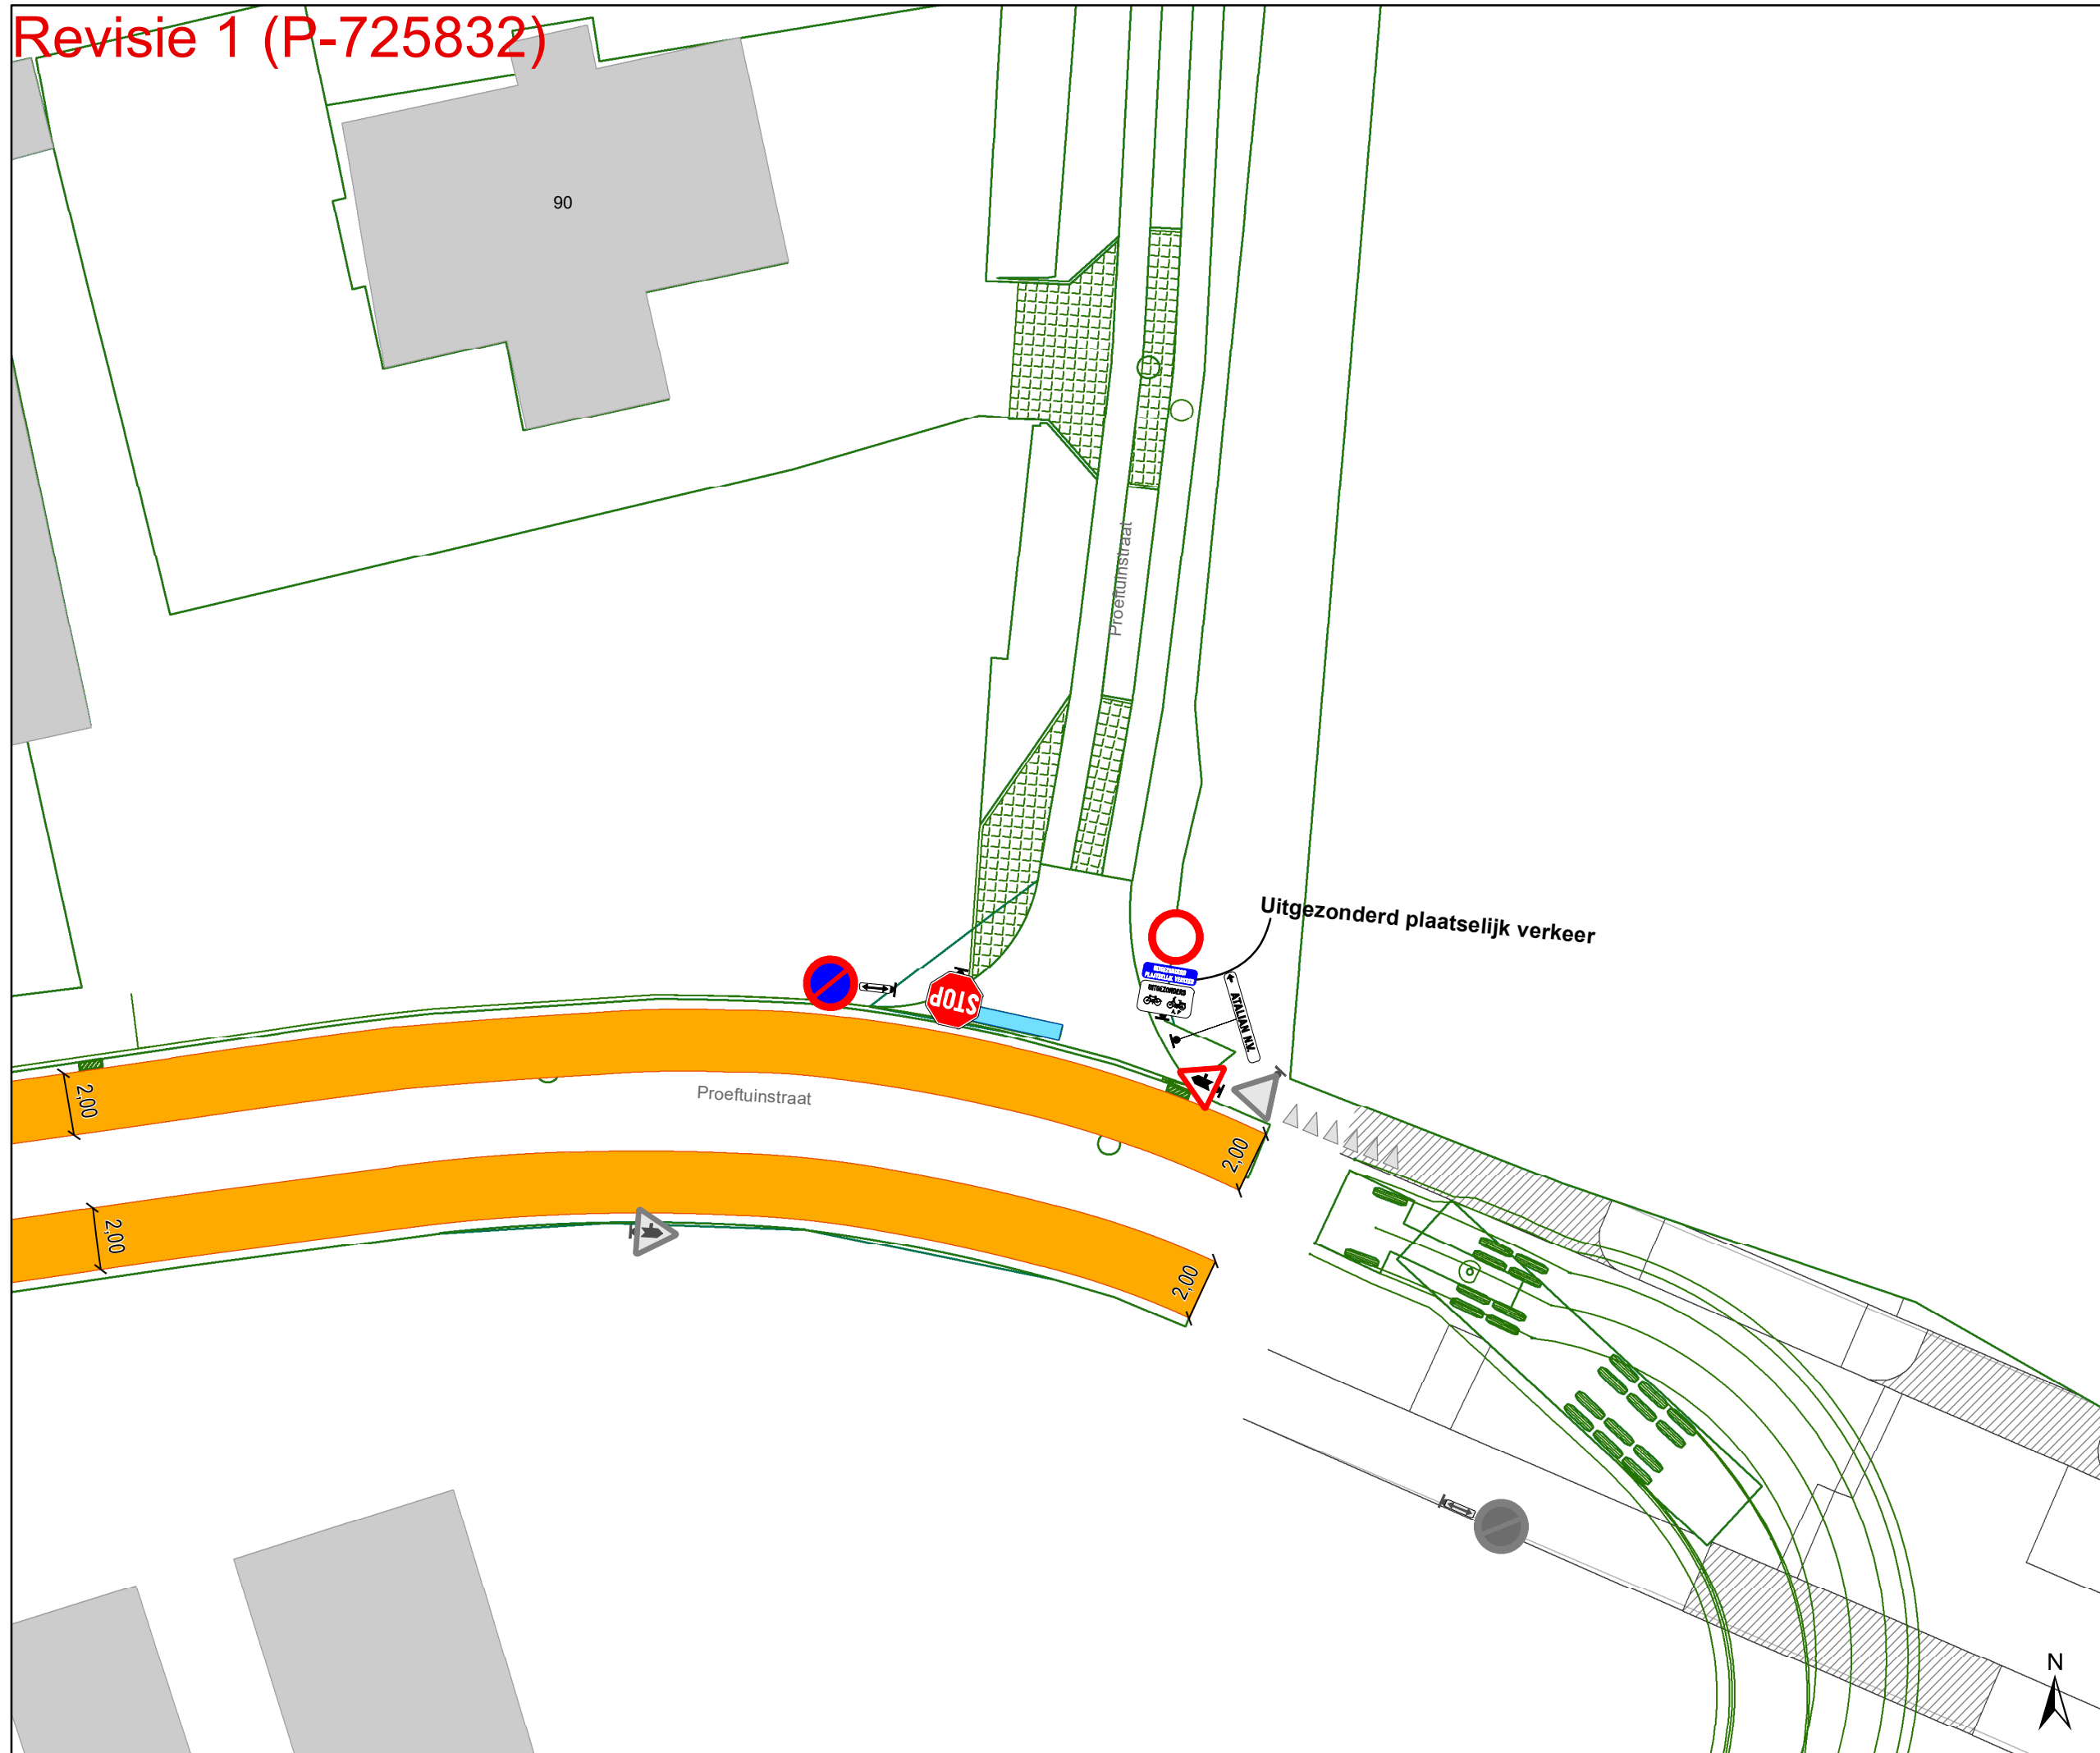

## Legende


- Bestaande verkeersborden
- Geplande verkeersborden
- Te verwijderen verkeersborden
- Bestaande wegmarkeringen
- Geplande wegmarkeringen
- Te verwijderen wegmarkeringen

## Straatmeubilair

- Gepland paaltje

## Overige

- Ander gepland dossier (in voorbereiding bij MOBBD)
- Ander gepland dossier (ter uitvoering bij DWBW)
- Ontwerp heraanleg
- Aanpassingen op ontwerp heraanleg
- Revisie-elementen

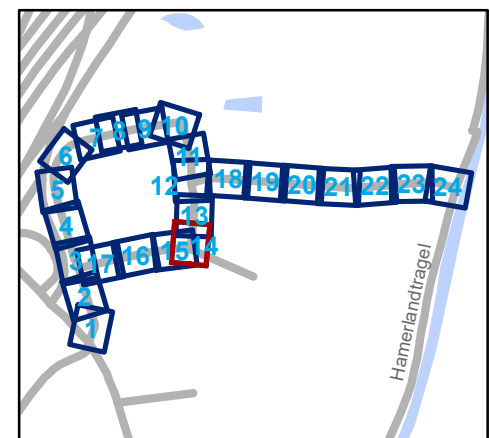


**gent:** Mobiliteitsbedrijf stad Gent  
Verkeerstechnische taken

## Proeftuinstraat Definitieve heraanleg

Dossiernummer P-628043

DATUM	SCHAAL	PLAN	P FORMAAT
31/03/2025	1/200	14/24	A3

# Revisie 1 (P-725832)

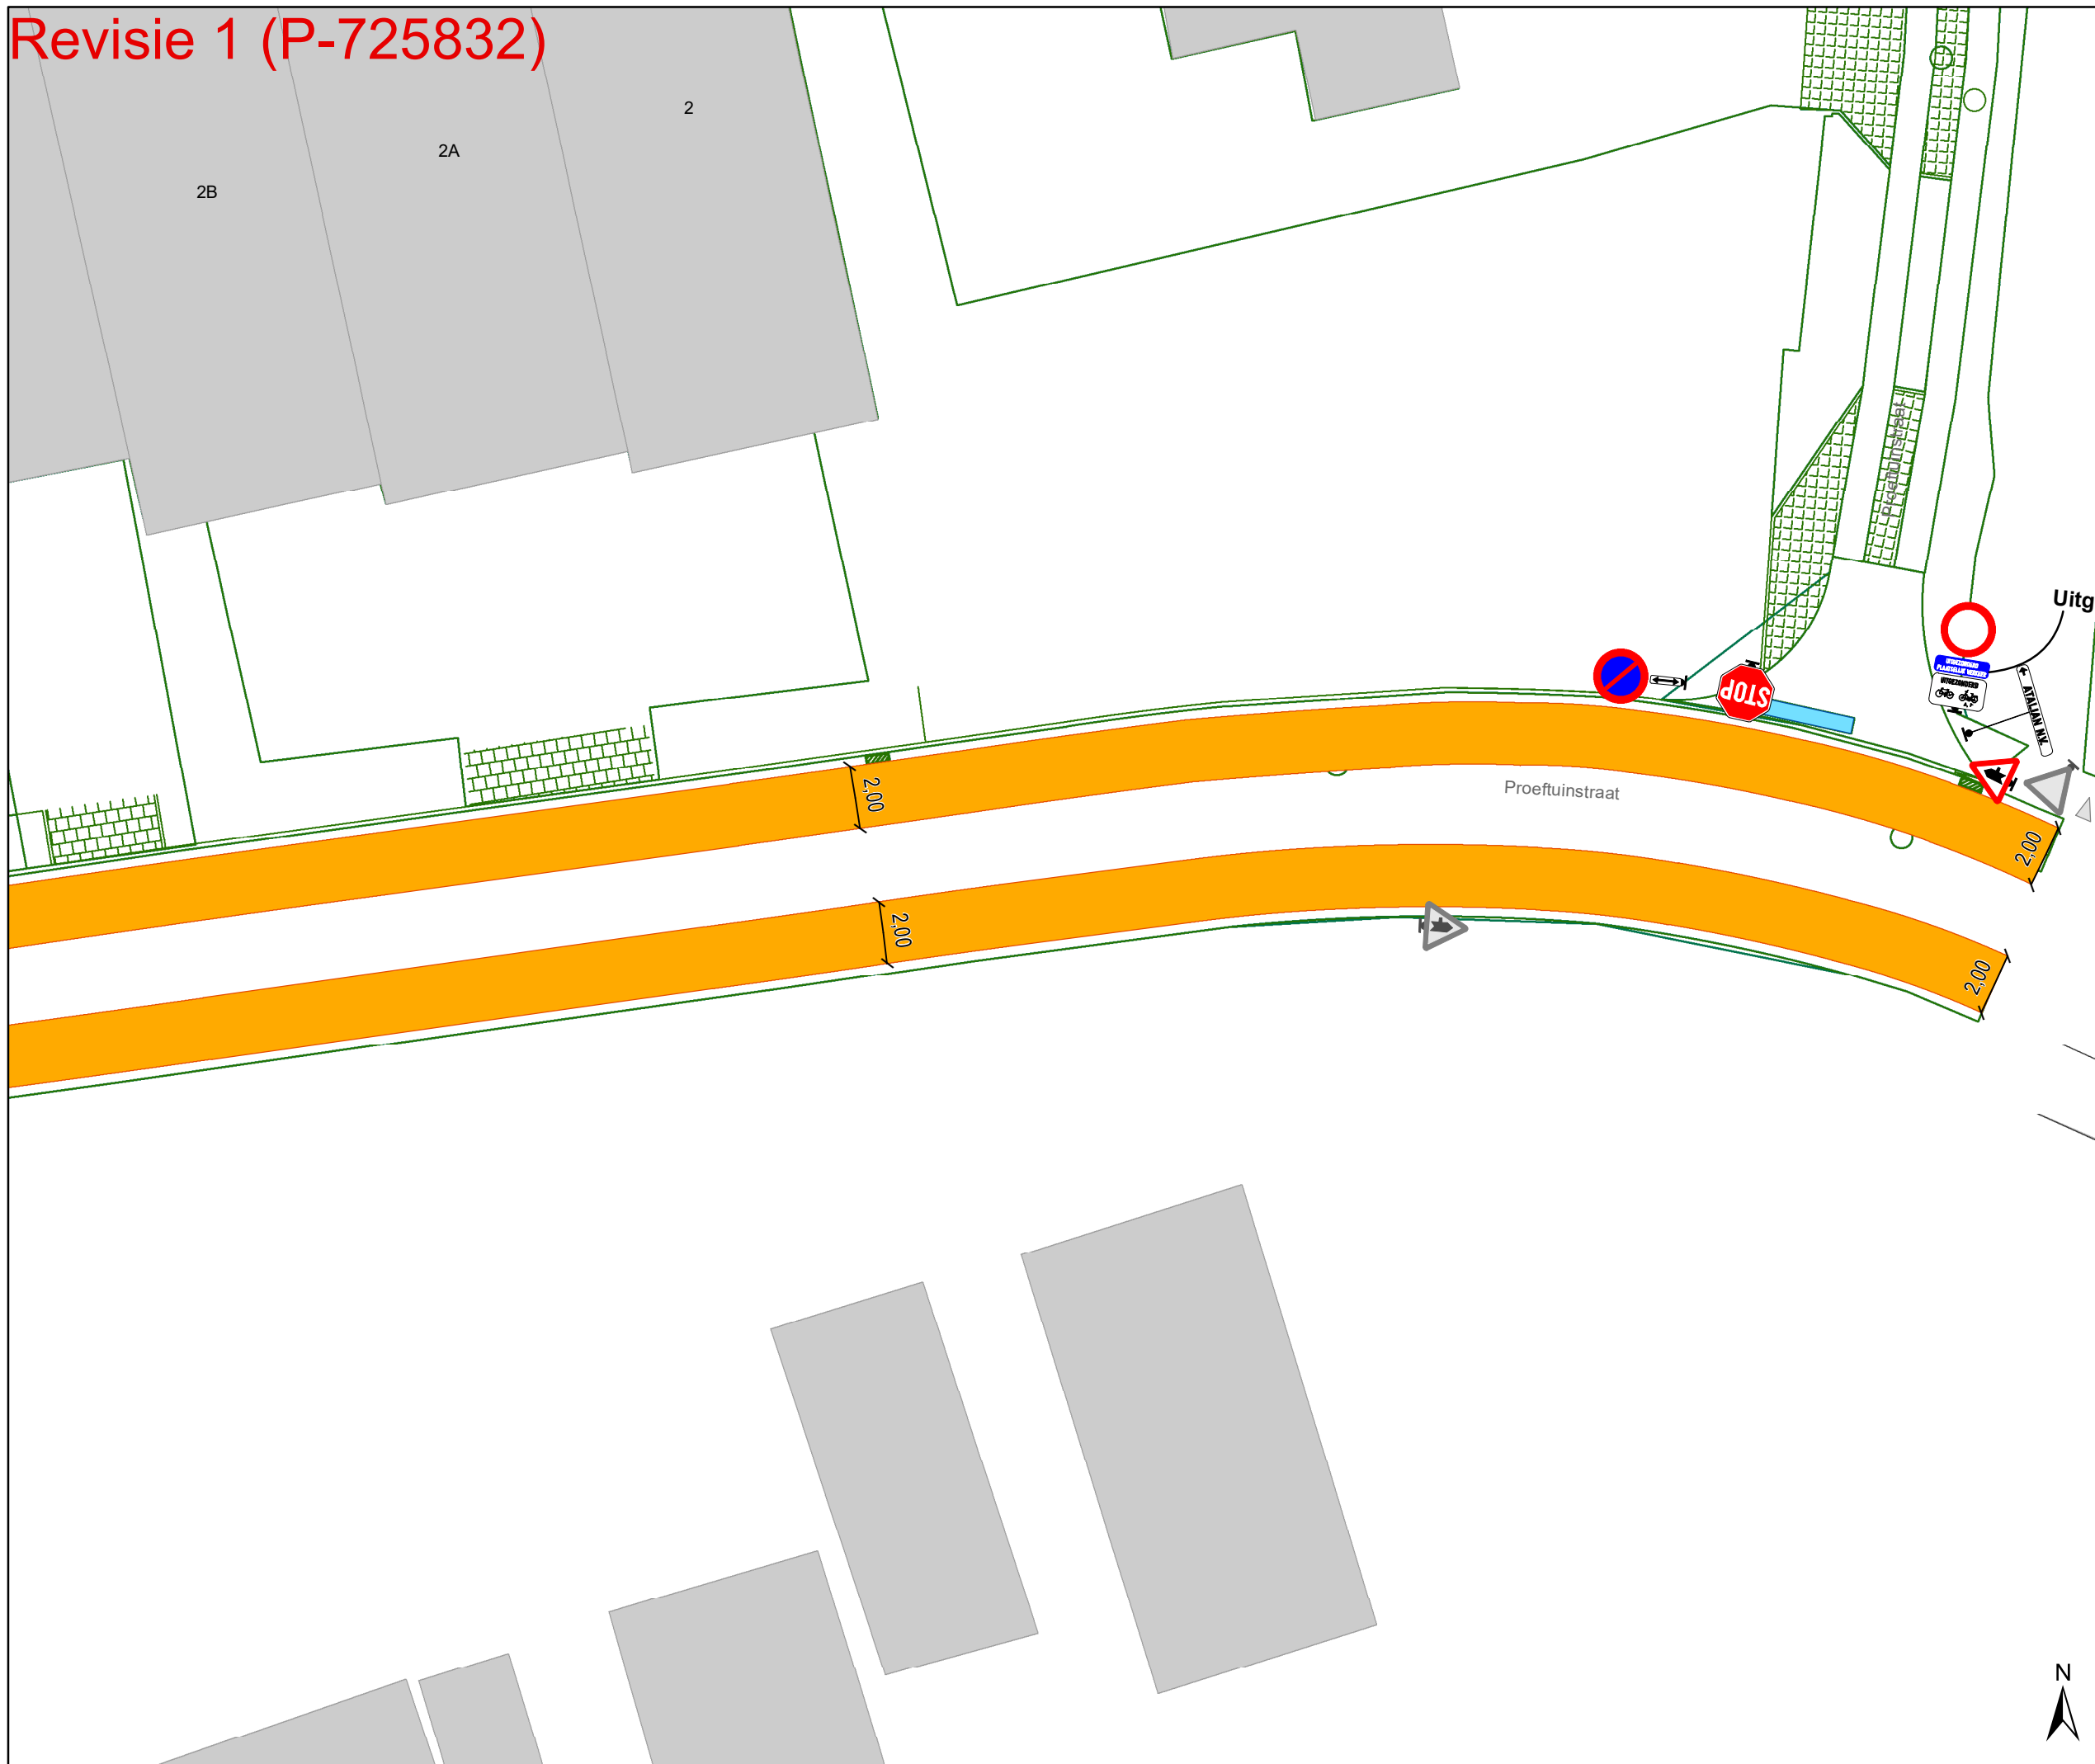

## Legende


- Bestaande verkeersborden
- Geplande verkeersborden
- Te verwijderen verkeersborden
- Bestaande wegmarkeringen
- Geplande wegmarkeringen
- Te verwijderen wegmarkeringen

## Straatmeubilair

- Gepland paaltje

## Overige

- Ander gepland dossier (in voorbereiding bij MOBBED)
- Ander gepland dossier (ter uitvoering bij DWBW)
- Ontwerp heraanleg
- Aanpassingen op ontwerp heraanleg
- Revisie-elementen

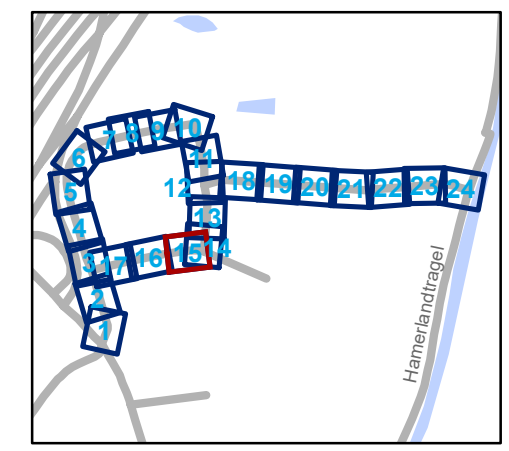

**gent:** Mobiliteitsbedrijf stad Gent  
Verkeerstechnische taken


### Proeftuinstraat Definitieve heraanleg

Dossiernummer P-628043

DATUM	SCHAAL	PLAN	P.FORMAAT
31/03/2025	1/200	15/24	A3



# Revisie 1 (P-725832)

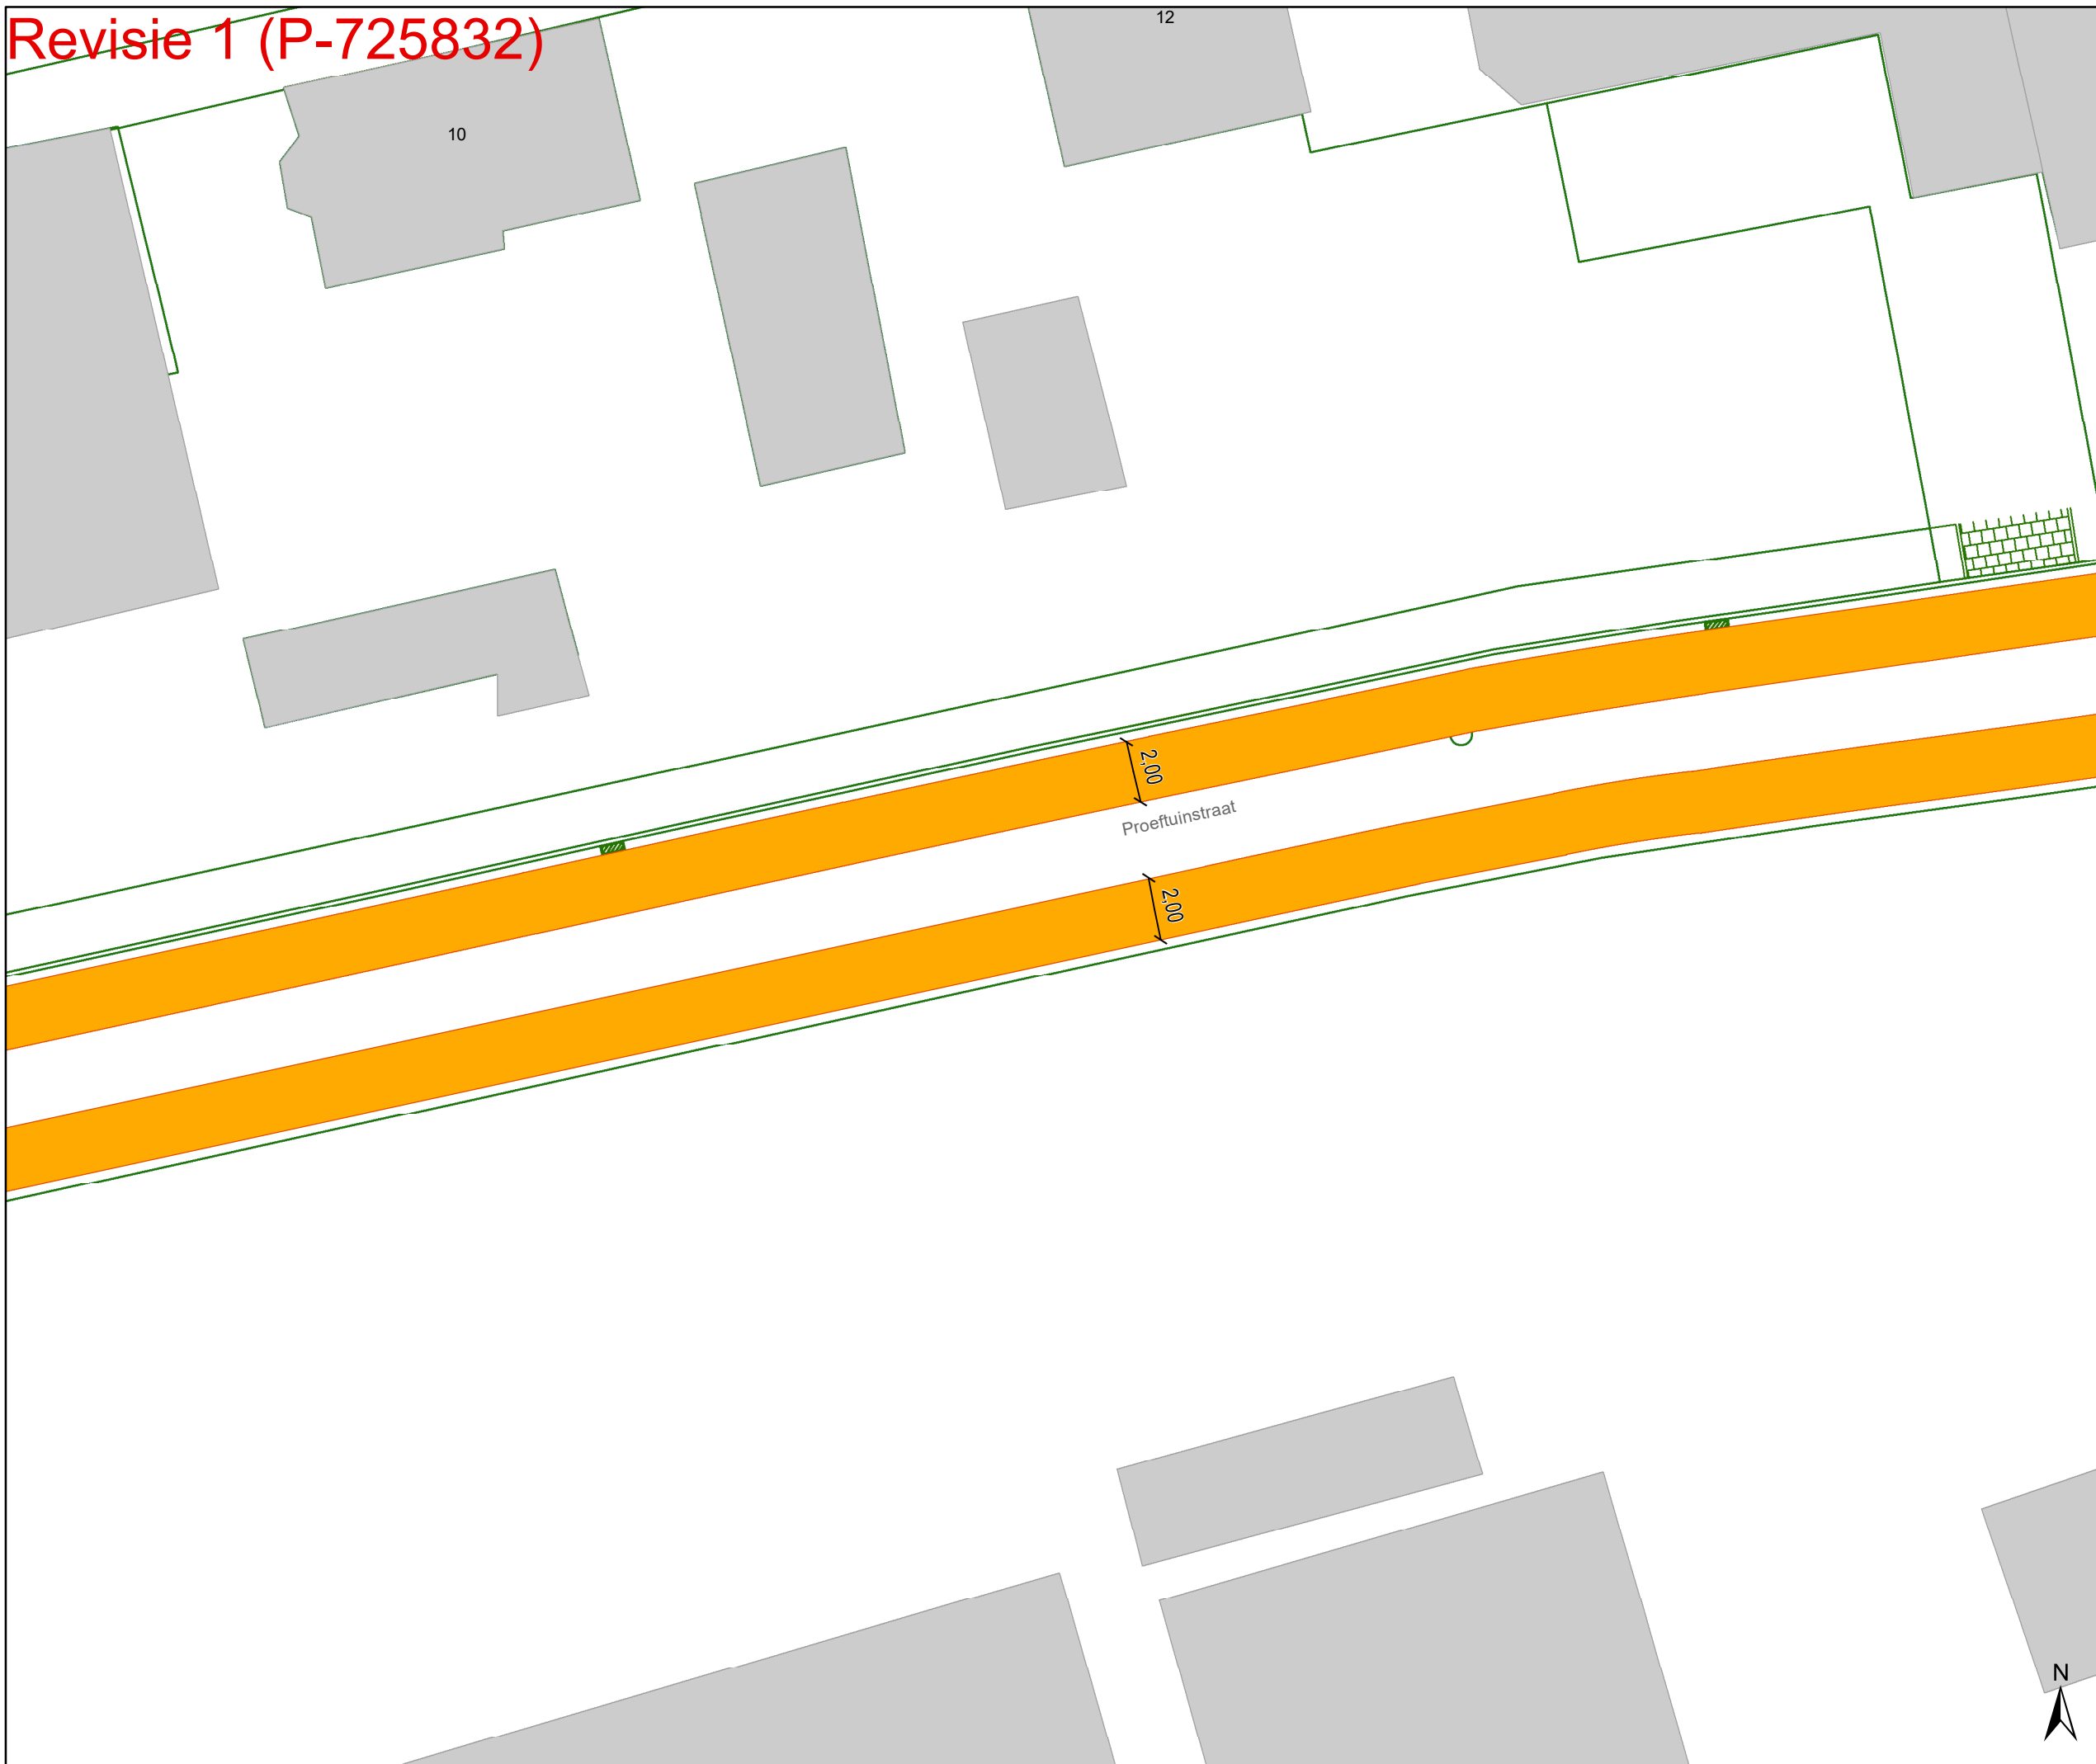






## Legende


-  Bestaande verkeersborden
-  Geplande verkeersborden
-  Te verwijderen verkeersborden
-  Bestaande wegmarkeringen
-  Geplande wegmarkeringen
-  Te verwijderen wegmarkeringen

## Straatmeubilair

-  Gepland paaltje

## Overige

-  Ander gepland dossier (in voorbereiding bij MOBBED)
-  Ander gepland dossier (ter uitvoering bij DWBW)
-  Ontwerp heraanleg
-  Aanpassingen op ontwerp heraanleg
-  Revisie-elementen

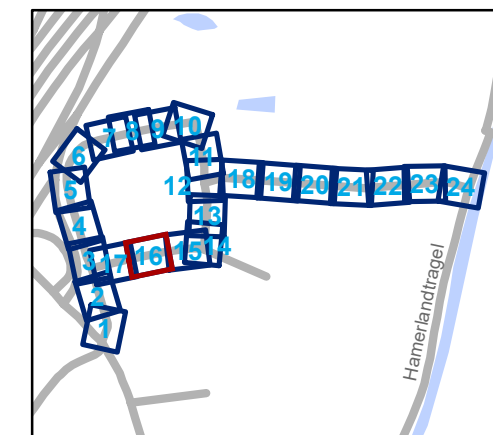

**gent:** Mobiliteitsbedrijf stad Gent  
Verkeerstechnische taken


## Proeftuinstraat Definitieve heraanleg

Dossiernummer P-628043

DATUM	SCHAAL	PLAN	P.FORMAAT
31/03/2025	1/200	16/24	A3



# Revisie 1 (P-725832)

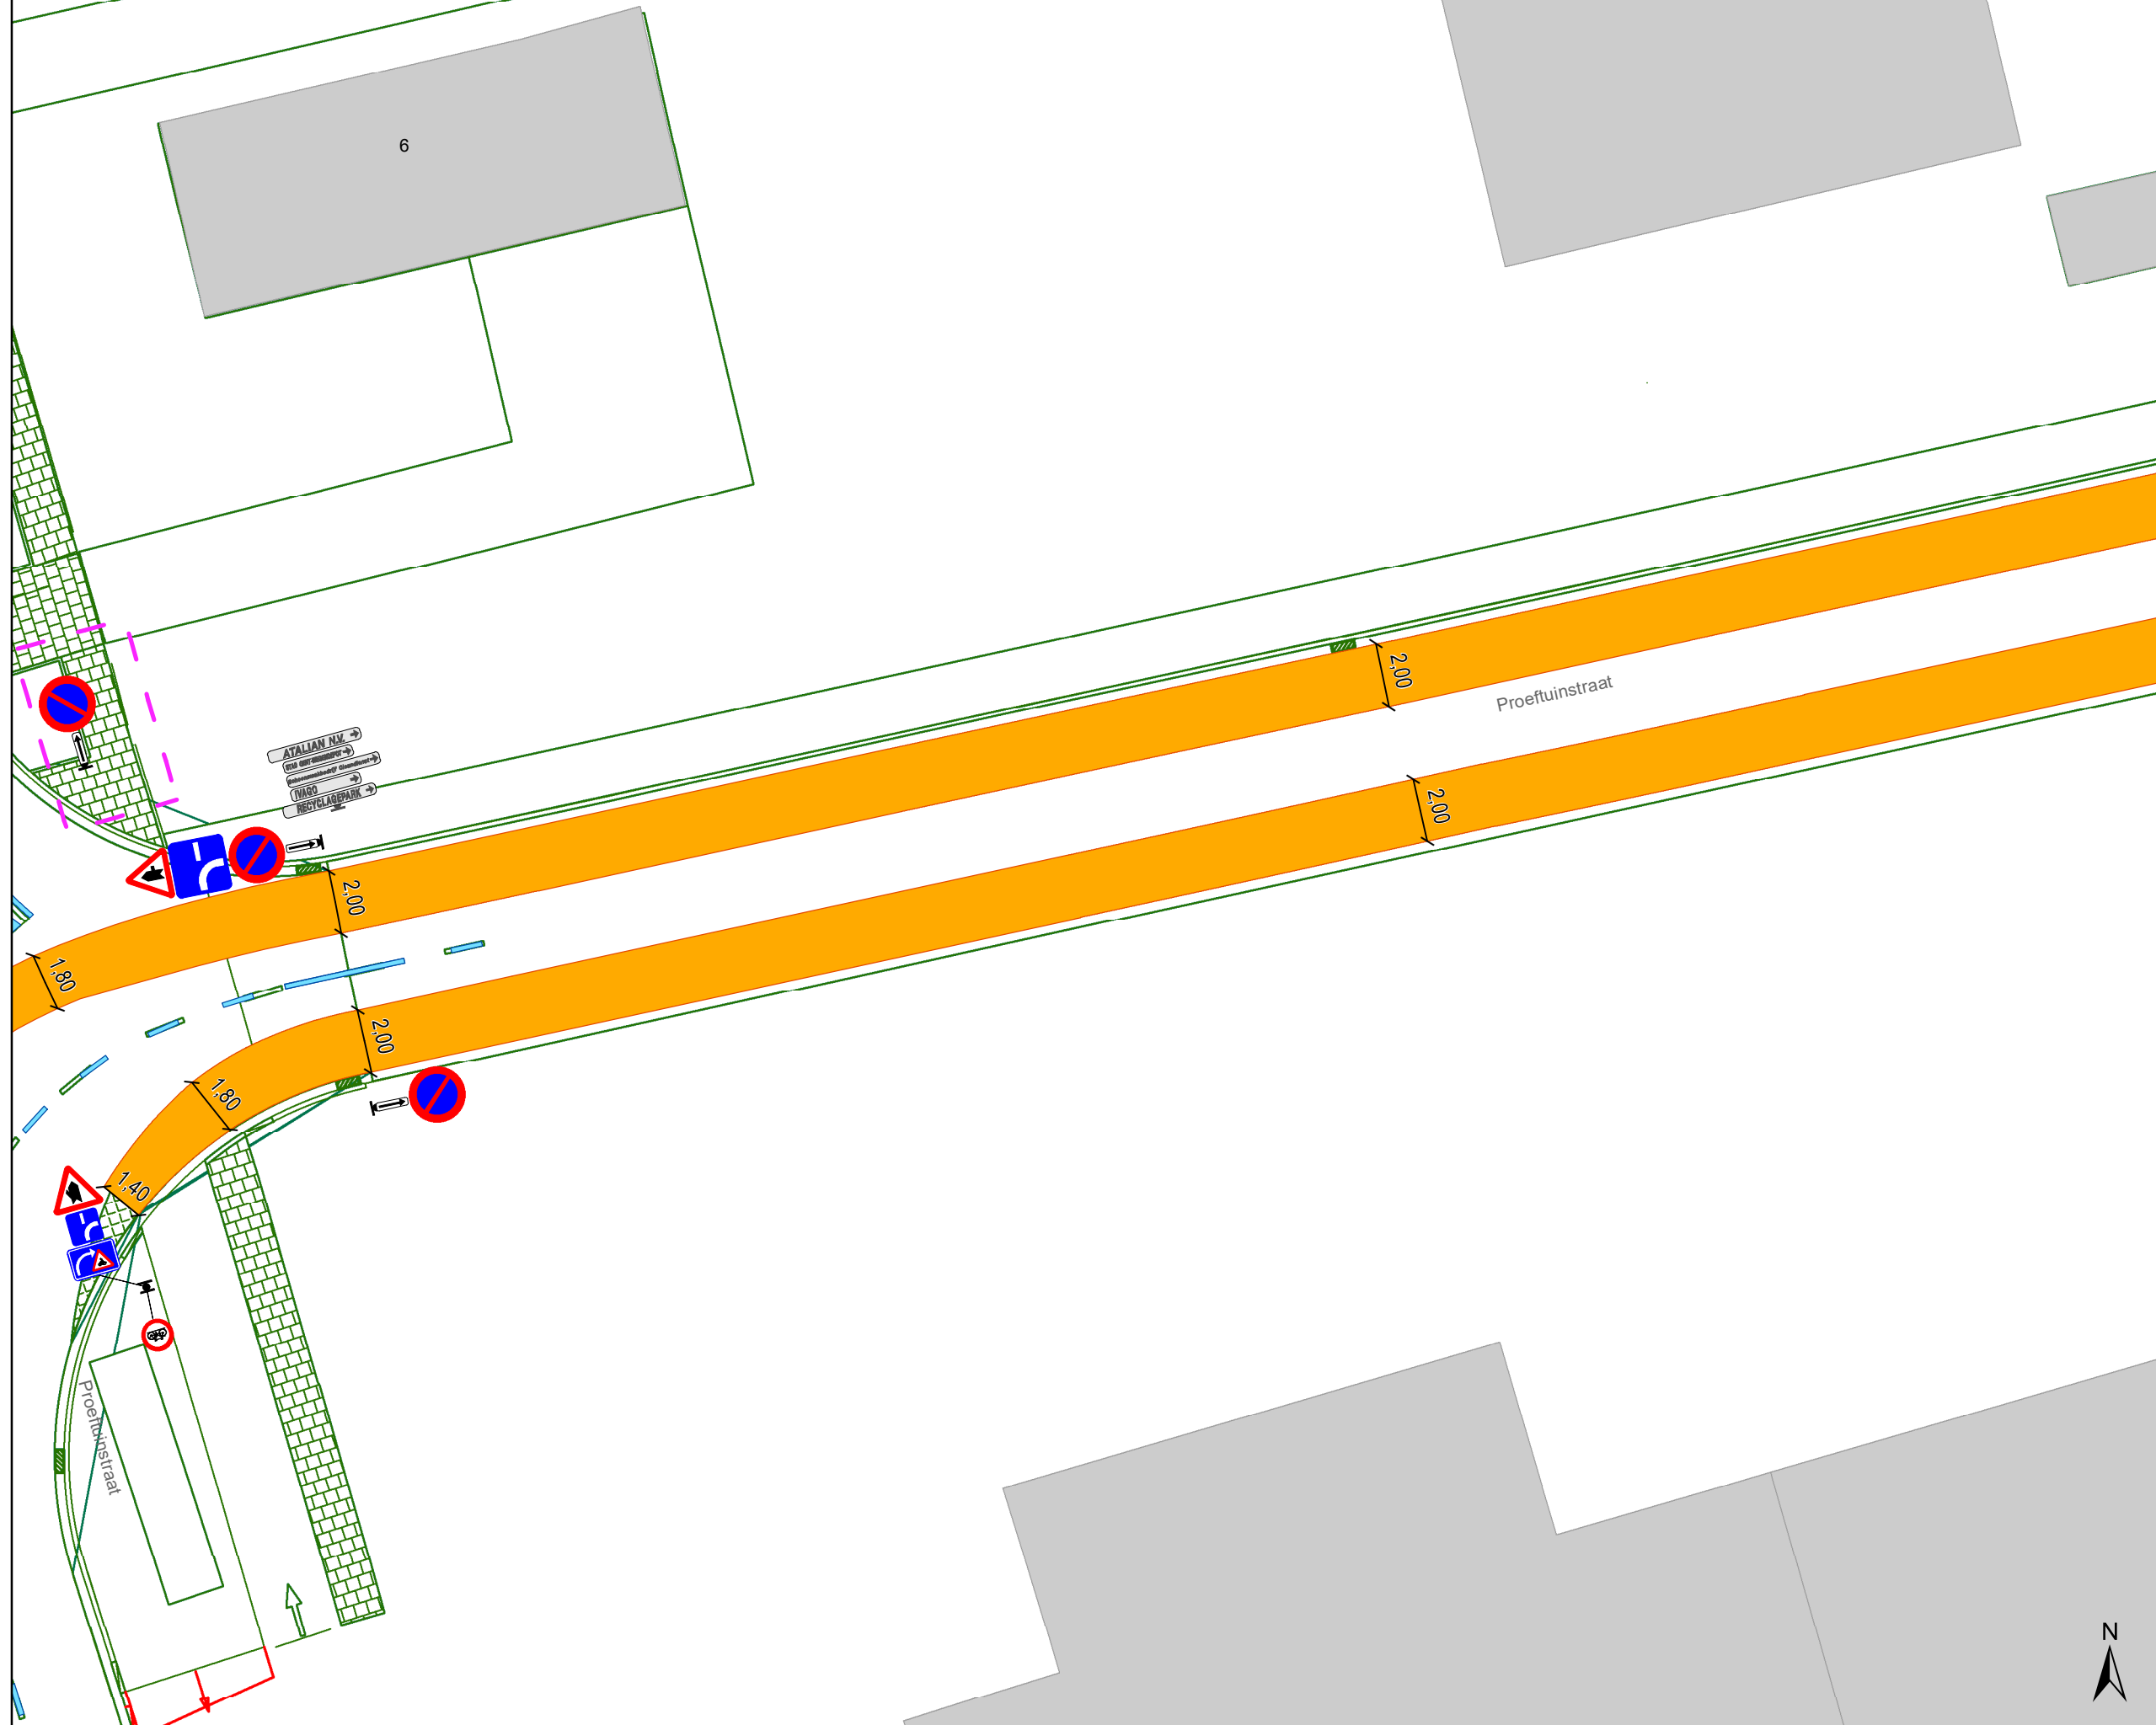

## Legende


- Bestaande verkeersborden
- Geplande verkeersborden
- Te verwijderen verkeersborden
- Bestaande wegmarkeringen
- Geplande wegmarkeringen
- Te verwijderen wegmarkeringen

## Straatmeubilair

- Gepland paaltje

## Overige

- Ander gepland dossier (in voorbereiding bij MOBBD)
- Ander gepland dossier (ter uitvoering bij DWBW)
- Ontwerp heraanleg
- Aanpassingen op ontwerp heraanleg
- Revisie-elementen

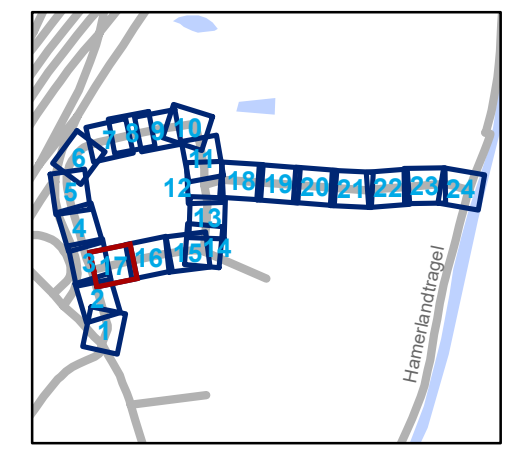

**gent:** Mobiliteitsbedrijf stad Gent  
Verkeerstechnische taken

**Proeftuinstraat**  
**Definitieve heraanleg**

Dossiernummer P-628043

DATUM	SCHAAL	PLAN	P.FORMAAT
31/03/2025	1/200	17/24	A3

# Revisie 1 (P-725832)



## Legende


- Bestaande verkeersborden
- Geplande verkeersborden
- Te verwijderen verkeersborden
- Bestaande wegmarkeringen
- Geplande wegmarkeringen
- Te verwijderen wegmarkeringen

## Straatmeubilair

- Gepland paaltje

## Overige

- Ander gepland dossier (in voorbereiding bij MOBBED)
- Ander gepland dossier (ter uitvoering bij DWBW)
- Ontwerp heraanleg
- Aanpassingen op ontwerp heraanleg
- Revisie-elementen

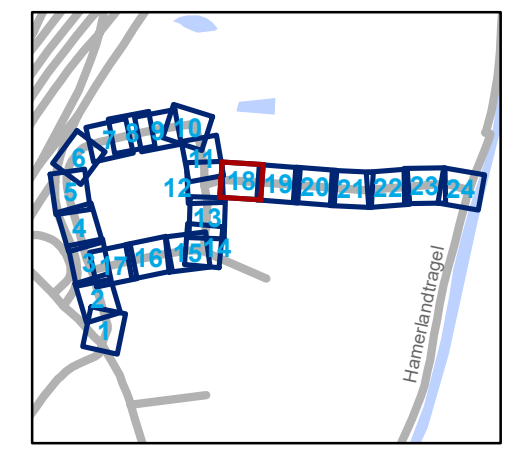

**gent:** Mobiliteitsbedrijf stad Gent  
Verkeerstechnische taken


### Proeftuinstraat Definitieve heraanleg

Dossiernummer P-628043

DATUM	SCHAAL	PLAN	P FORMAAT
31/03/2025	1/200	18/24	A3



# Revisie 1 (P-725832)

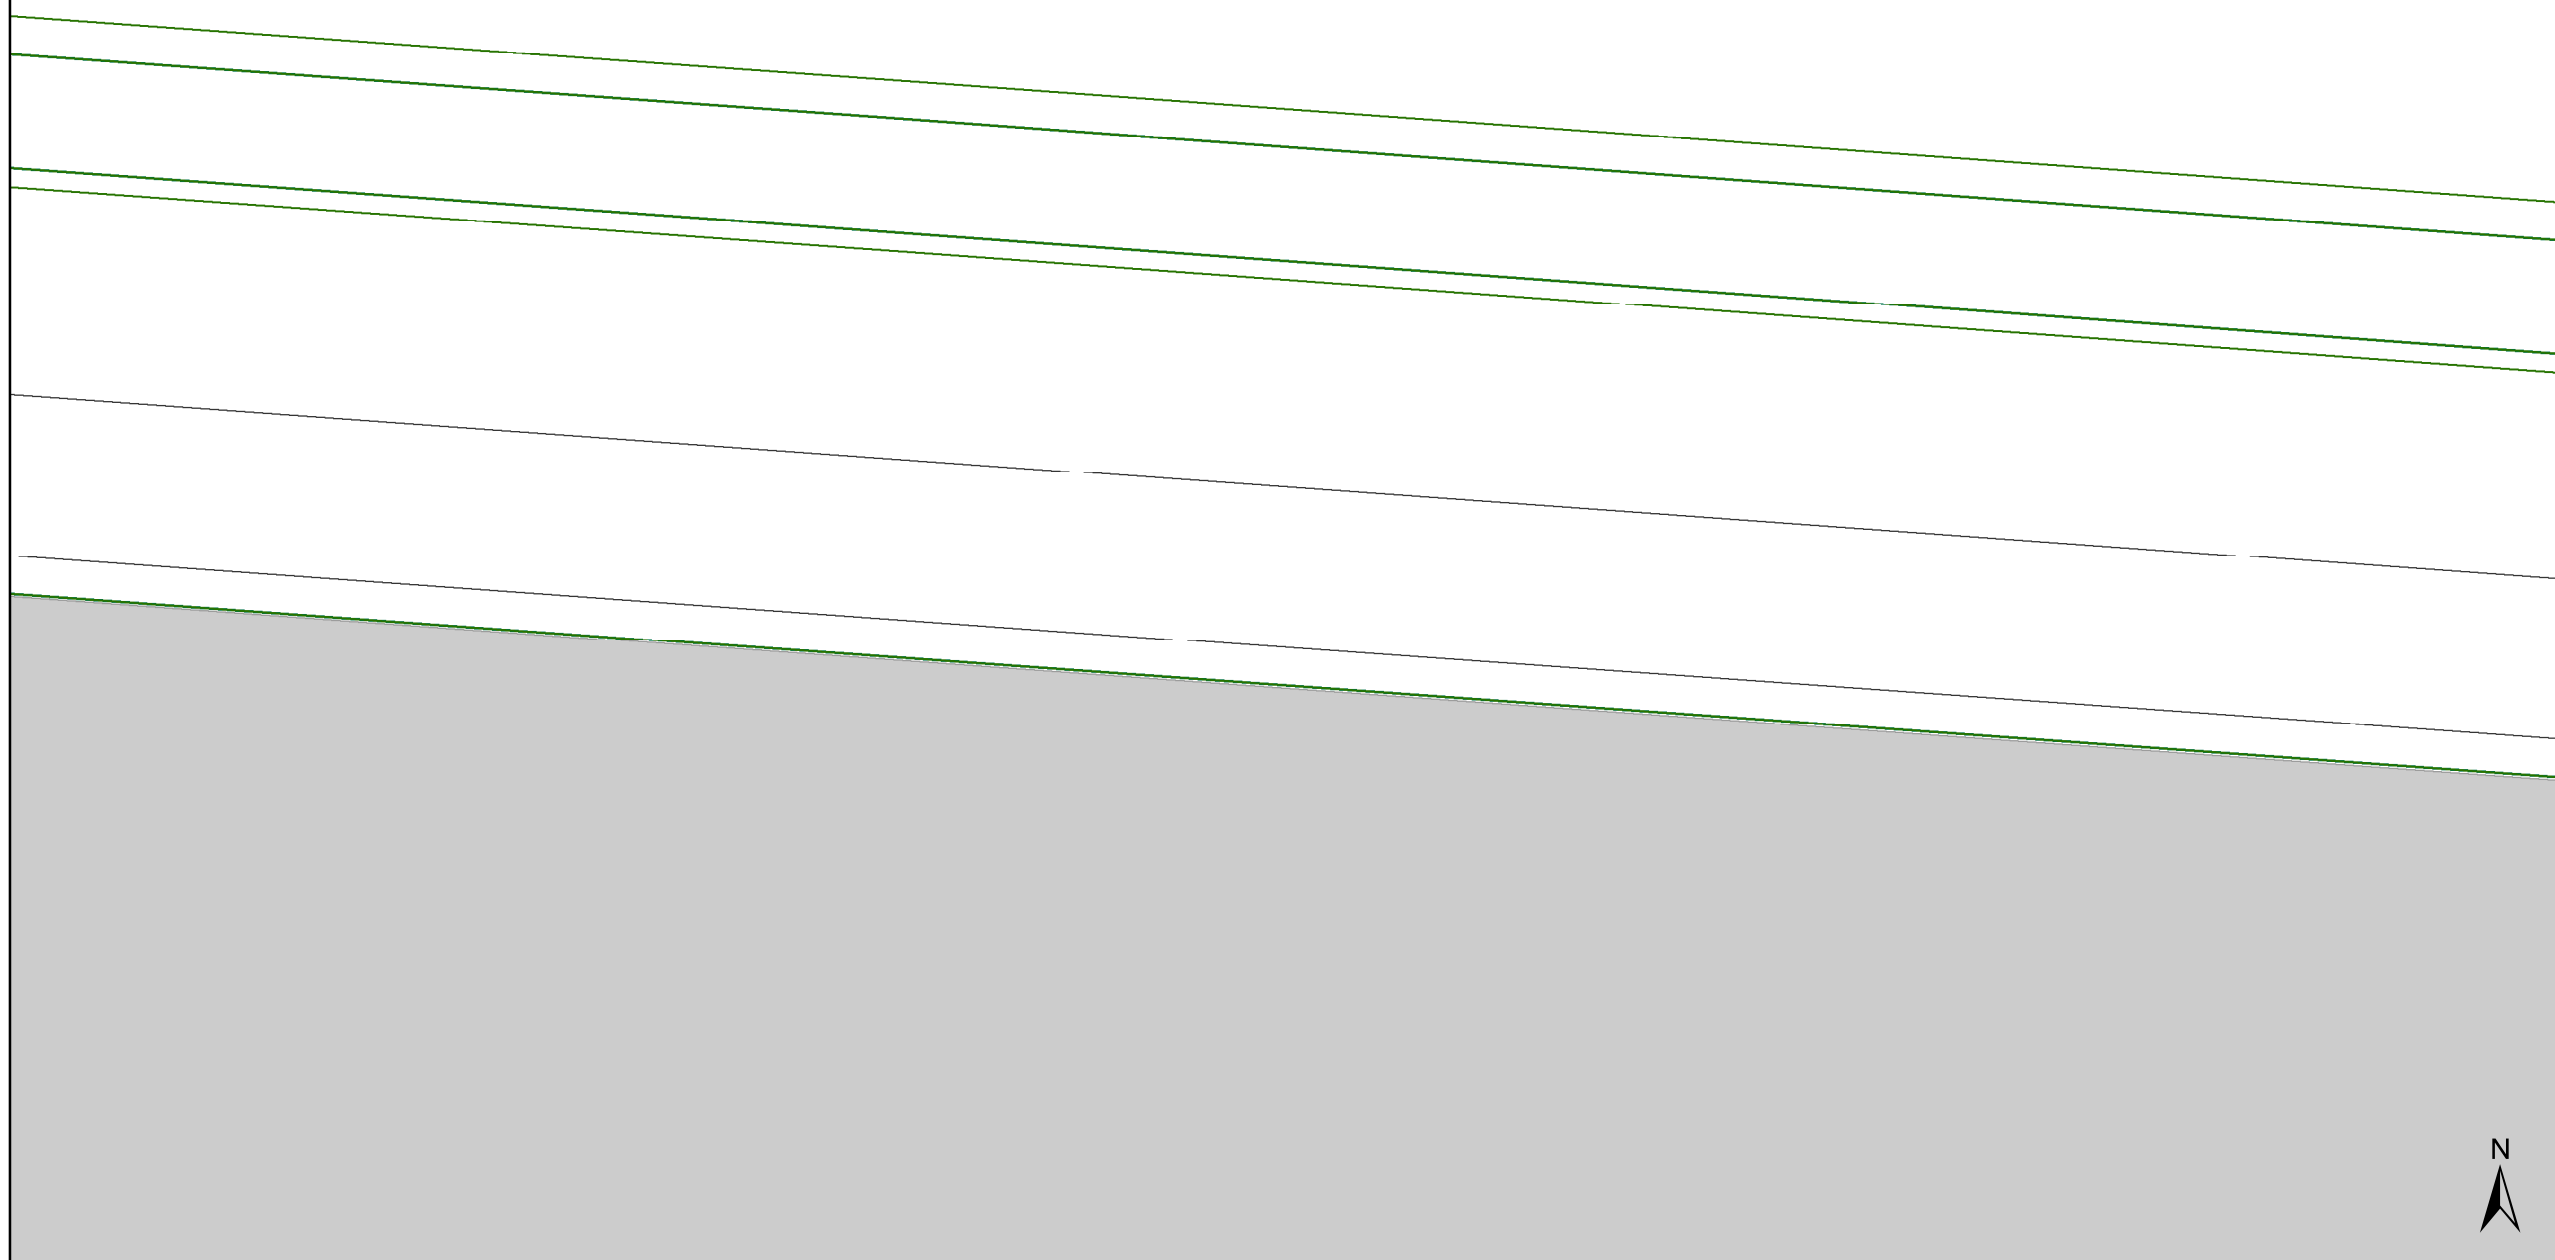

## Legende


- Bestaande verkeersborden
- Geplande verkeersborden
- Te verwijderen verkeersborden
- Bestaande wegmarkeringen
- Geplande wegmarkeringen
- Te verwijderen wegmarkeringen

## Straatmeubilair

- Gepland paaltje

## Overige

- Ander gepland dossier (in voorbereiding bij MOBBED)
- Ander gepland dossier (ter uitvoering bij DWBW)
- Ontwerp heraanleg
- Aanpassingen op ontwerp heraanleg
- Revisie-elementen

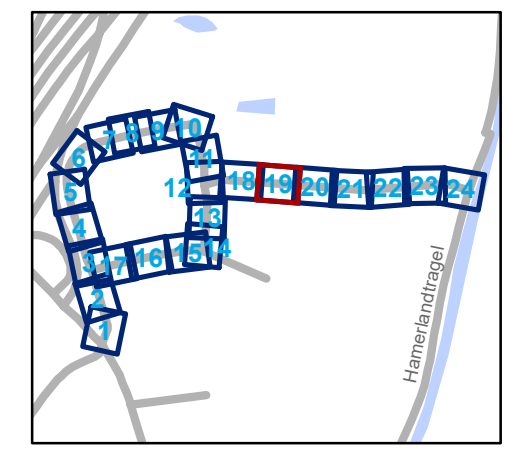


**gent:** Mobiliteitsbedrijf stad Gent  
Verkeerstechnische taken

## Proeftuinstraat Definitieve heraanleg

Dossiernummer P-628043

DATUM	SCHAAL	PLAN	P FORMAAT
31/03/2025	1/200	19/24	A3

# Revisie 1 (P-725832)

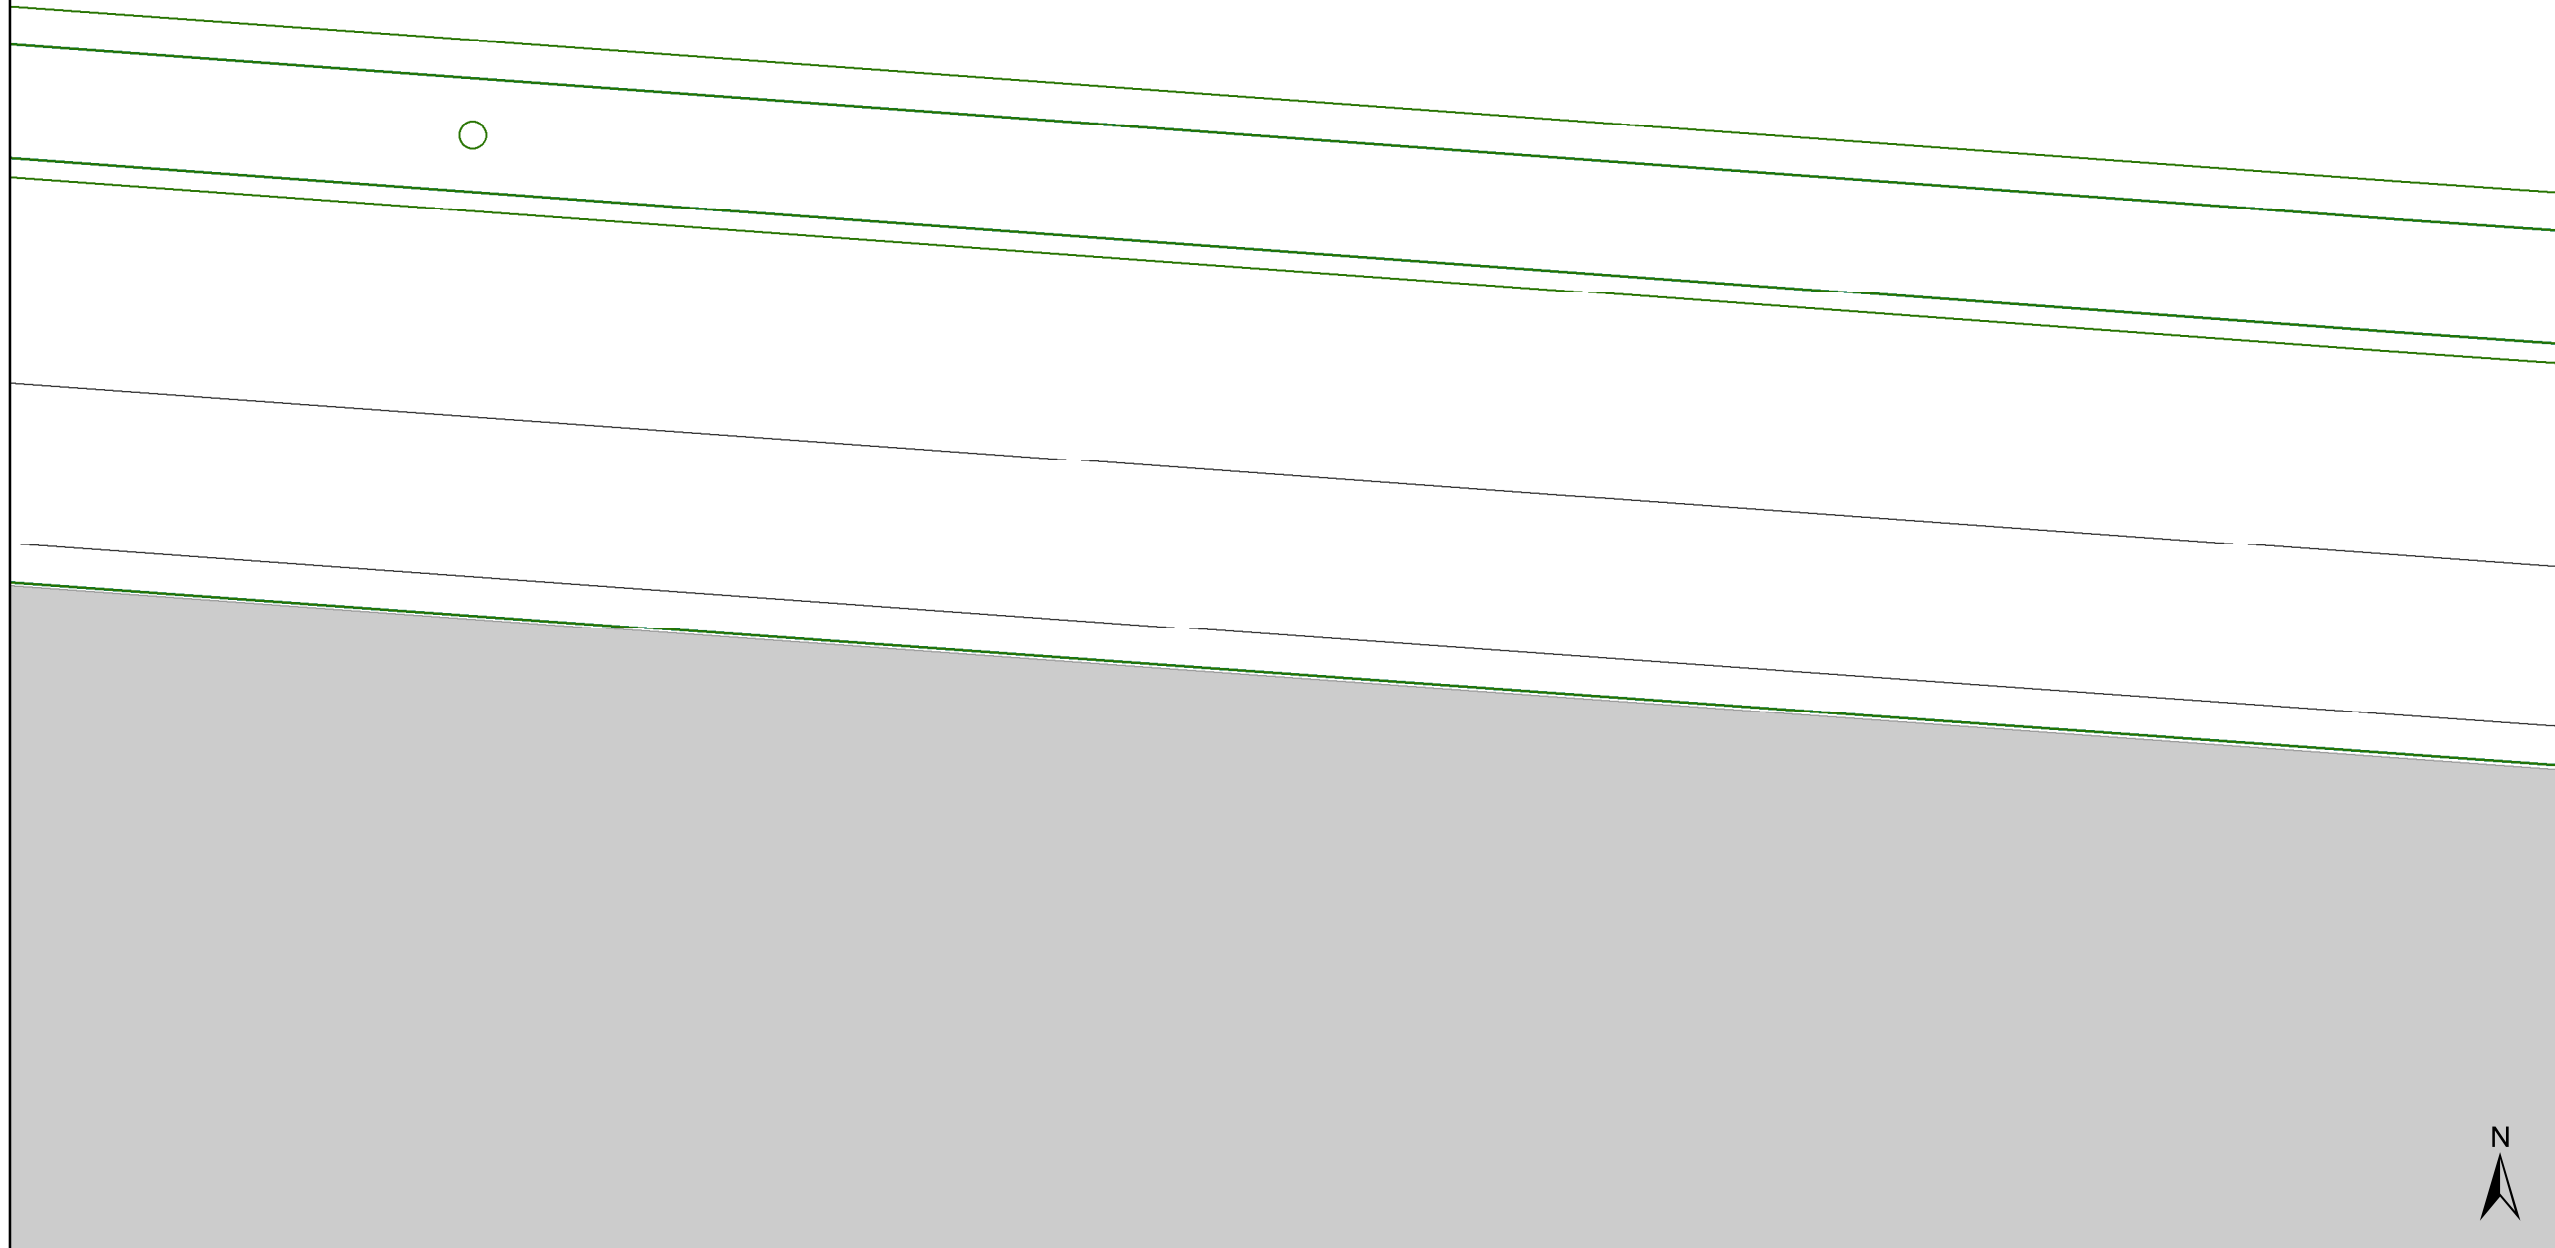

## Legende


- Bestaande verkeersborden
- Geplande verkeersborden
- Te verwijderen verkeersborden
- Bestaande wegmarkeringen
- Geplande wegmarkeringen
- Te verwijderen wegmarkeringen

## Straatmeubilair

- Gepland paaltje

## Overige

- Ander gepland dossier (in voorbereiding bij MOBBED)
- Ander gepland dossier (ter uitvoering bij DWBW)
- Ontwerp heraanleg
- Aanpassingen op ontwerp heraanleg
- Revisie-elementen

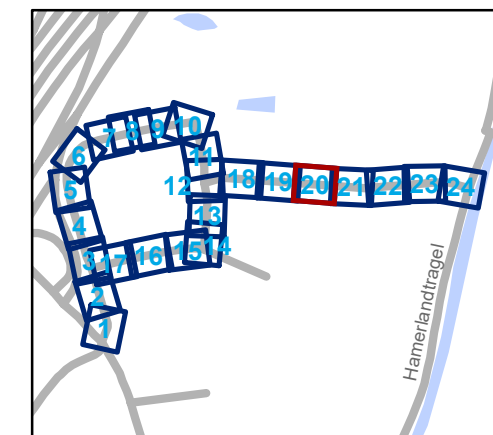

**gent:** Mobiliteitsbedrijf stad Gent  
Verkeerstechnische taken


## Proeftuinstraat Definitieve heraanleg

Dossiernummer P-628043

DATUM	SCHAAL	PLAN	P FORMAAT
31/03/2025	1/200	20/24	A3



# Revisie 1 (P-725832)

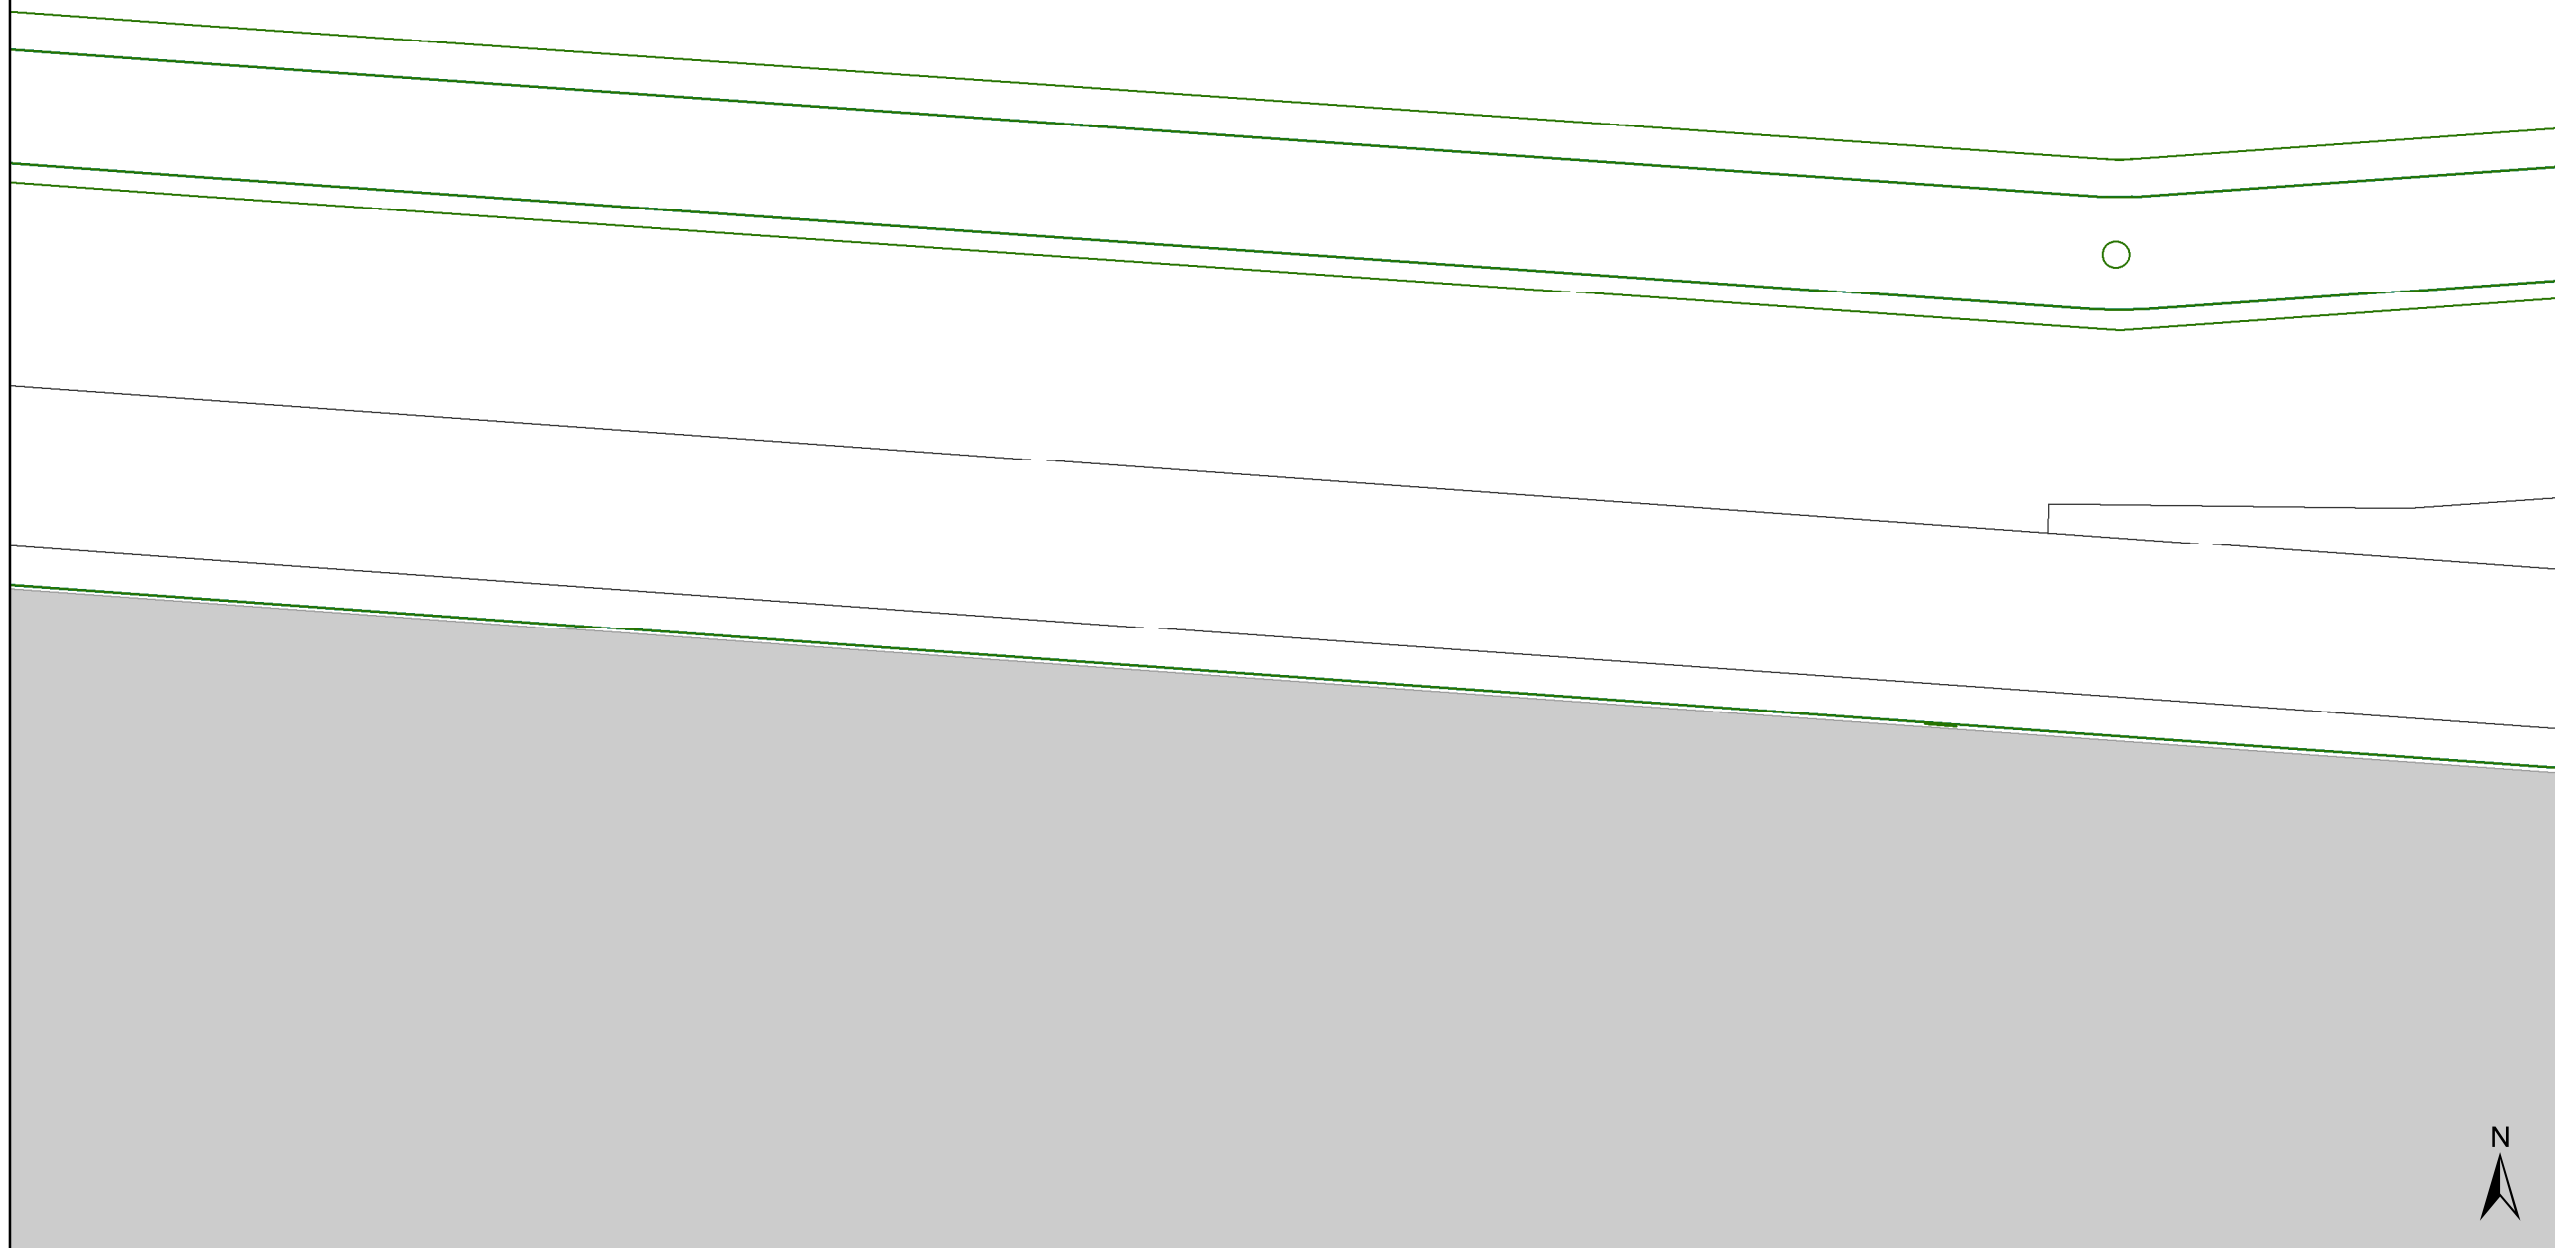

## Legende


- Bestaande verkeersborden
- Geplande verkeersborden
- Te verwijderen verkeersborden
- Bestaande wegmarkeringen
- Geplande wegmarkeringen
- Te verwijderen wegmarkeringen

## Straatmeubilair

- Gepland paaltje

## Overige

- Ander gepland dossier (in voorbereiding bij MOBBD)
- Ander gepland dossier (ter uitvoering bij DWBW)
- Ontwerp heraanleg
- Aanpassingen op ontwerp heraanleg
- Revisie-elementen

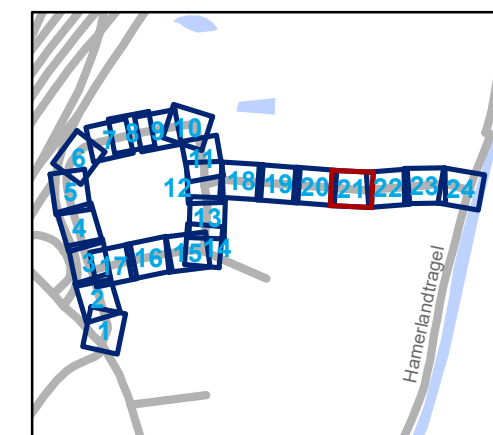

**gent:** Mobiliteitsbedrijf stad Gent  
Verkeerstechnische taken

### Proeftuinstraat Definitieve heraanleg

Dossiernummer P-628043

DATUM	SCHAAL	PLAN	P FORMAAT
31/03/2025	1/200	21/24	A3



# Revisie 1 (P-725832)






## Legende



-  Bestaande verkeersborden
-  Geplande verkeersborden
-  Te verwijderen verkeersborden
-  Bestaande wegmarkeringen
-  Geplande wegmarkeringen
-  Te verwijderen wegmarkeringen

## Straatmeubilair

-  Gepland paaltje

## Overige

-  Ander gepland dossier (in voorbereiding bij MOBBED)
-  Ander gepland dossier (ter uitvoering bij DWBW)
-  Ontwerp heraanleg
-  Aanpassingen op ontwerp heraanleg
-  Revisie-elementen

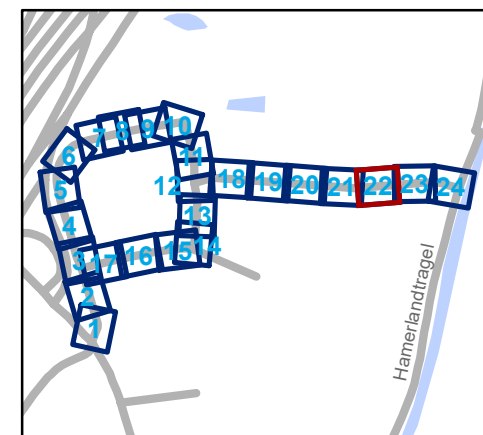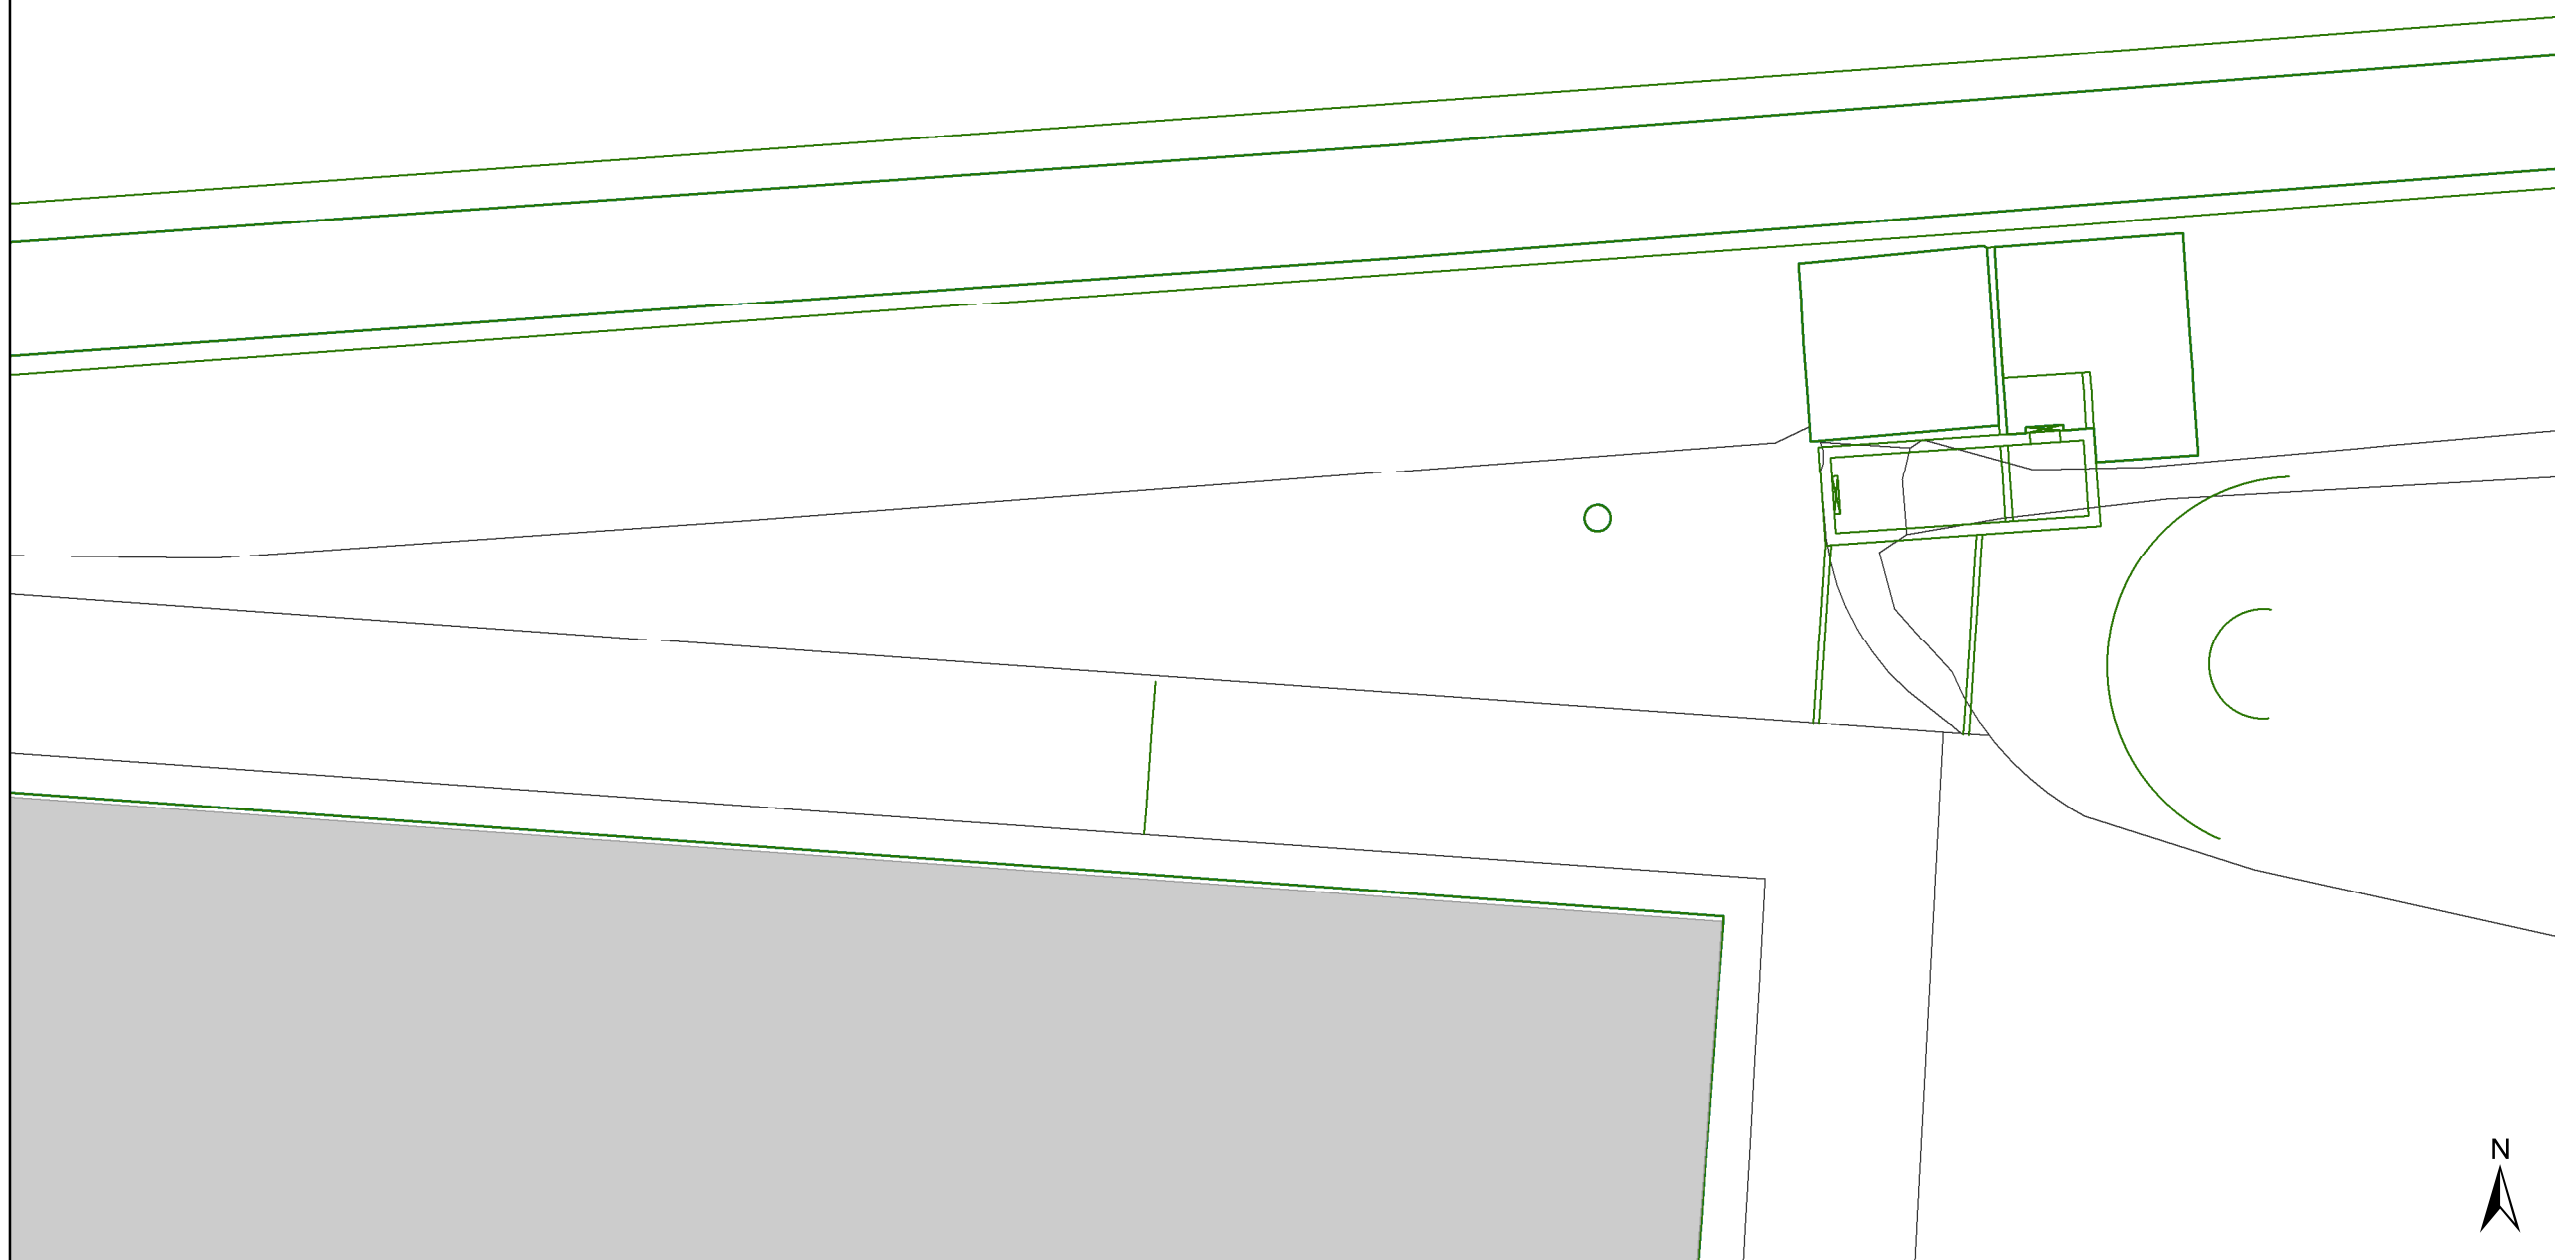


**gent:** Mobiliteitsbedrijf stad Gent  
Verkeerstechnische taken

## Proeftuinstraat Definitieve heraanleg

Dossiernummer P-628043

DATUM	SCHAAL	PLAN	P FORMAAT
31/03/2025	1/200	22/24	A3

# Revisie 1 (P-725832)

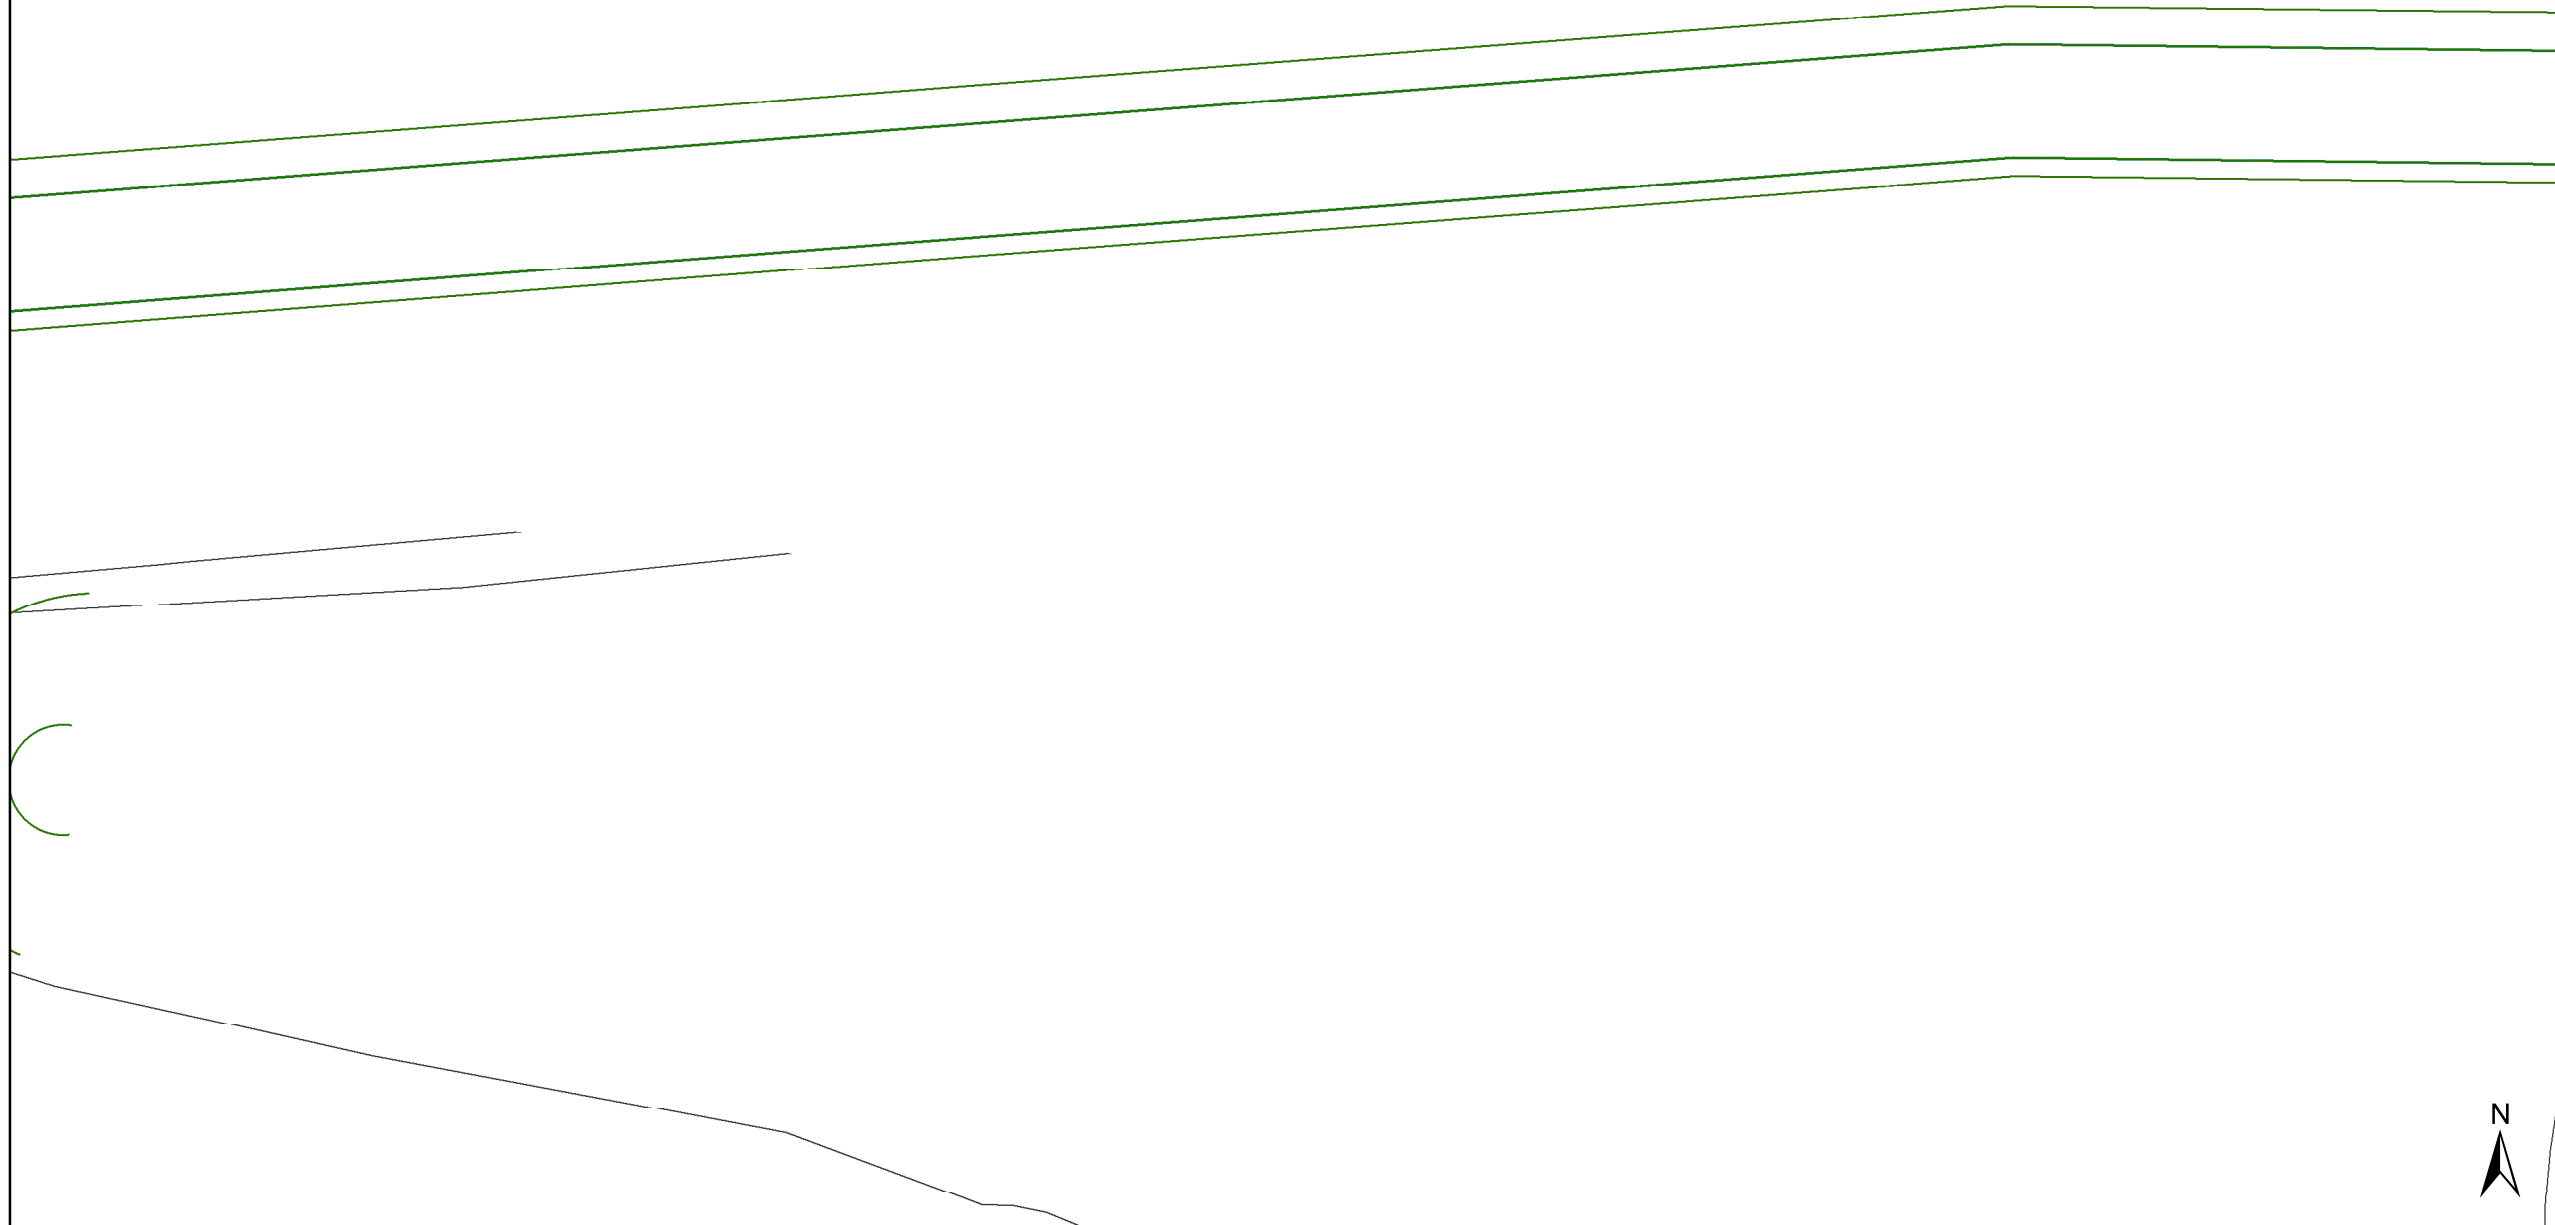

## Legende


- Bestaande verkeersborden
- Geplande verkeersborden
- Te verwijderen verkeersborden
- Bestaande wegmarkeringen
- Geplande wegmarkeringen
- Te verwijderen wegmarkeringen

## Straatmeubilair

- Gepland paaltje

## Overige

- Ander gepland dossier (in voorbereiding bij MOBBED)
- Ander gepland dossier (ter uitvoering bij DWBW)
- Ontwerp heraanleg
- Aanpassingen op ontwerp heraanleg
- Revisie-elementen

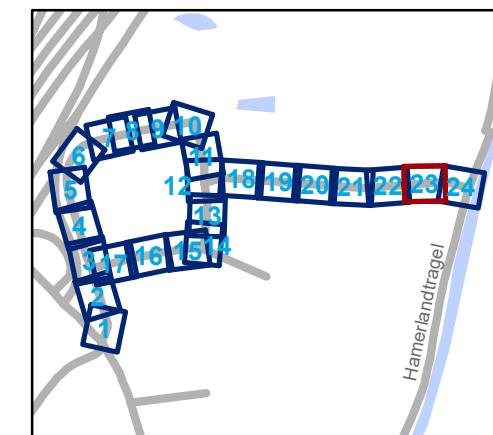


**gent:** Mobiliteitsbedrijf stad Gent  
Verkeerstechnische taken

### Proeftuinstraat Definitieve heraanleg

Dossiernummer P-628043

DATUM	SCHAAL	PLAN	P FORMAAT
31/03/2025	1/200	23/24	A3



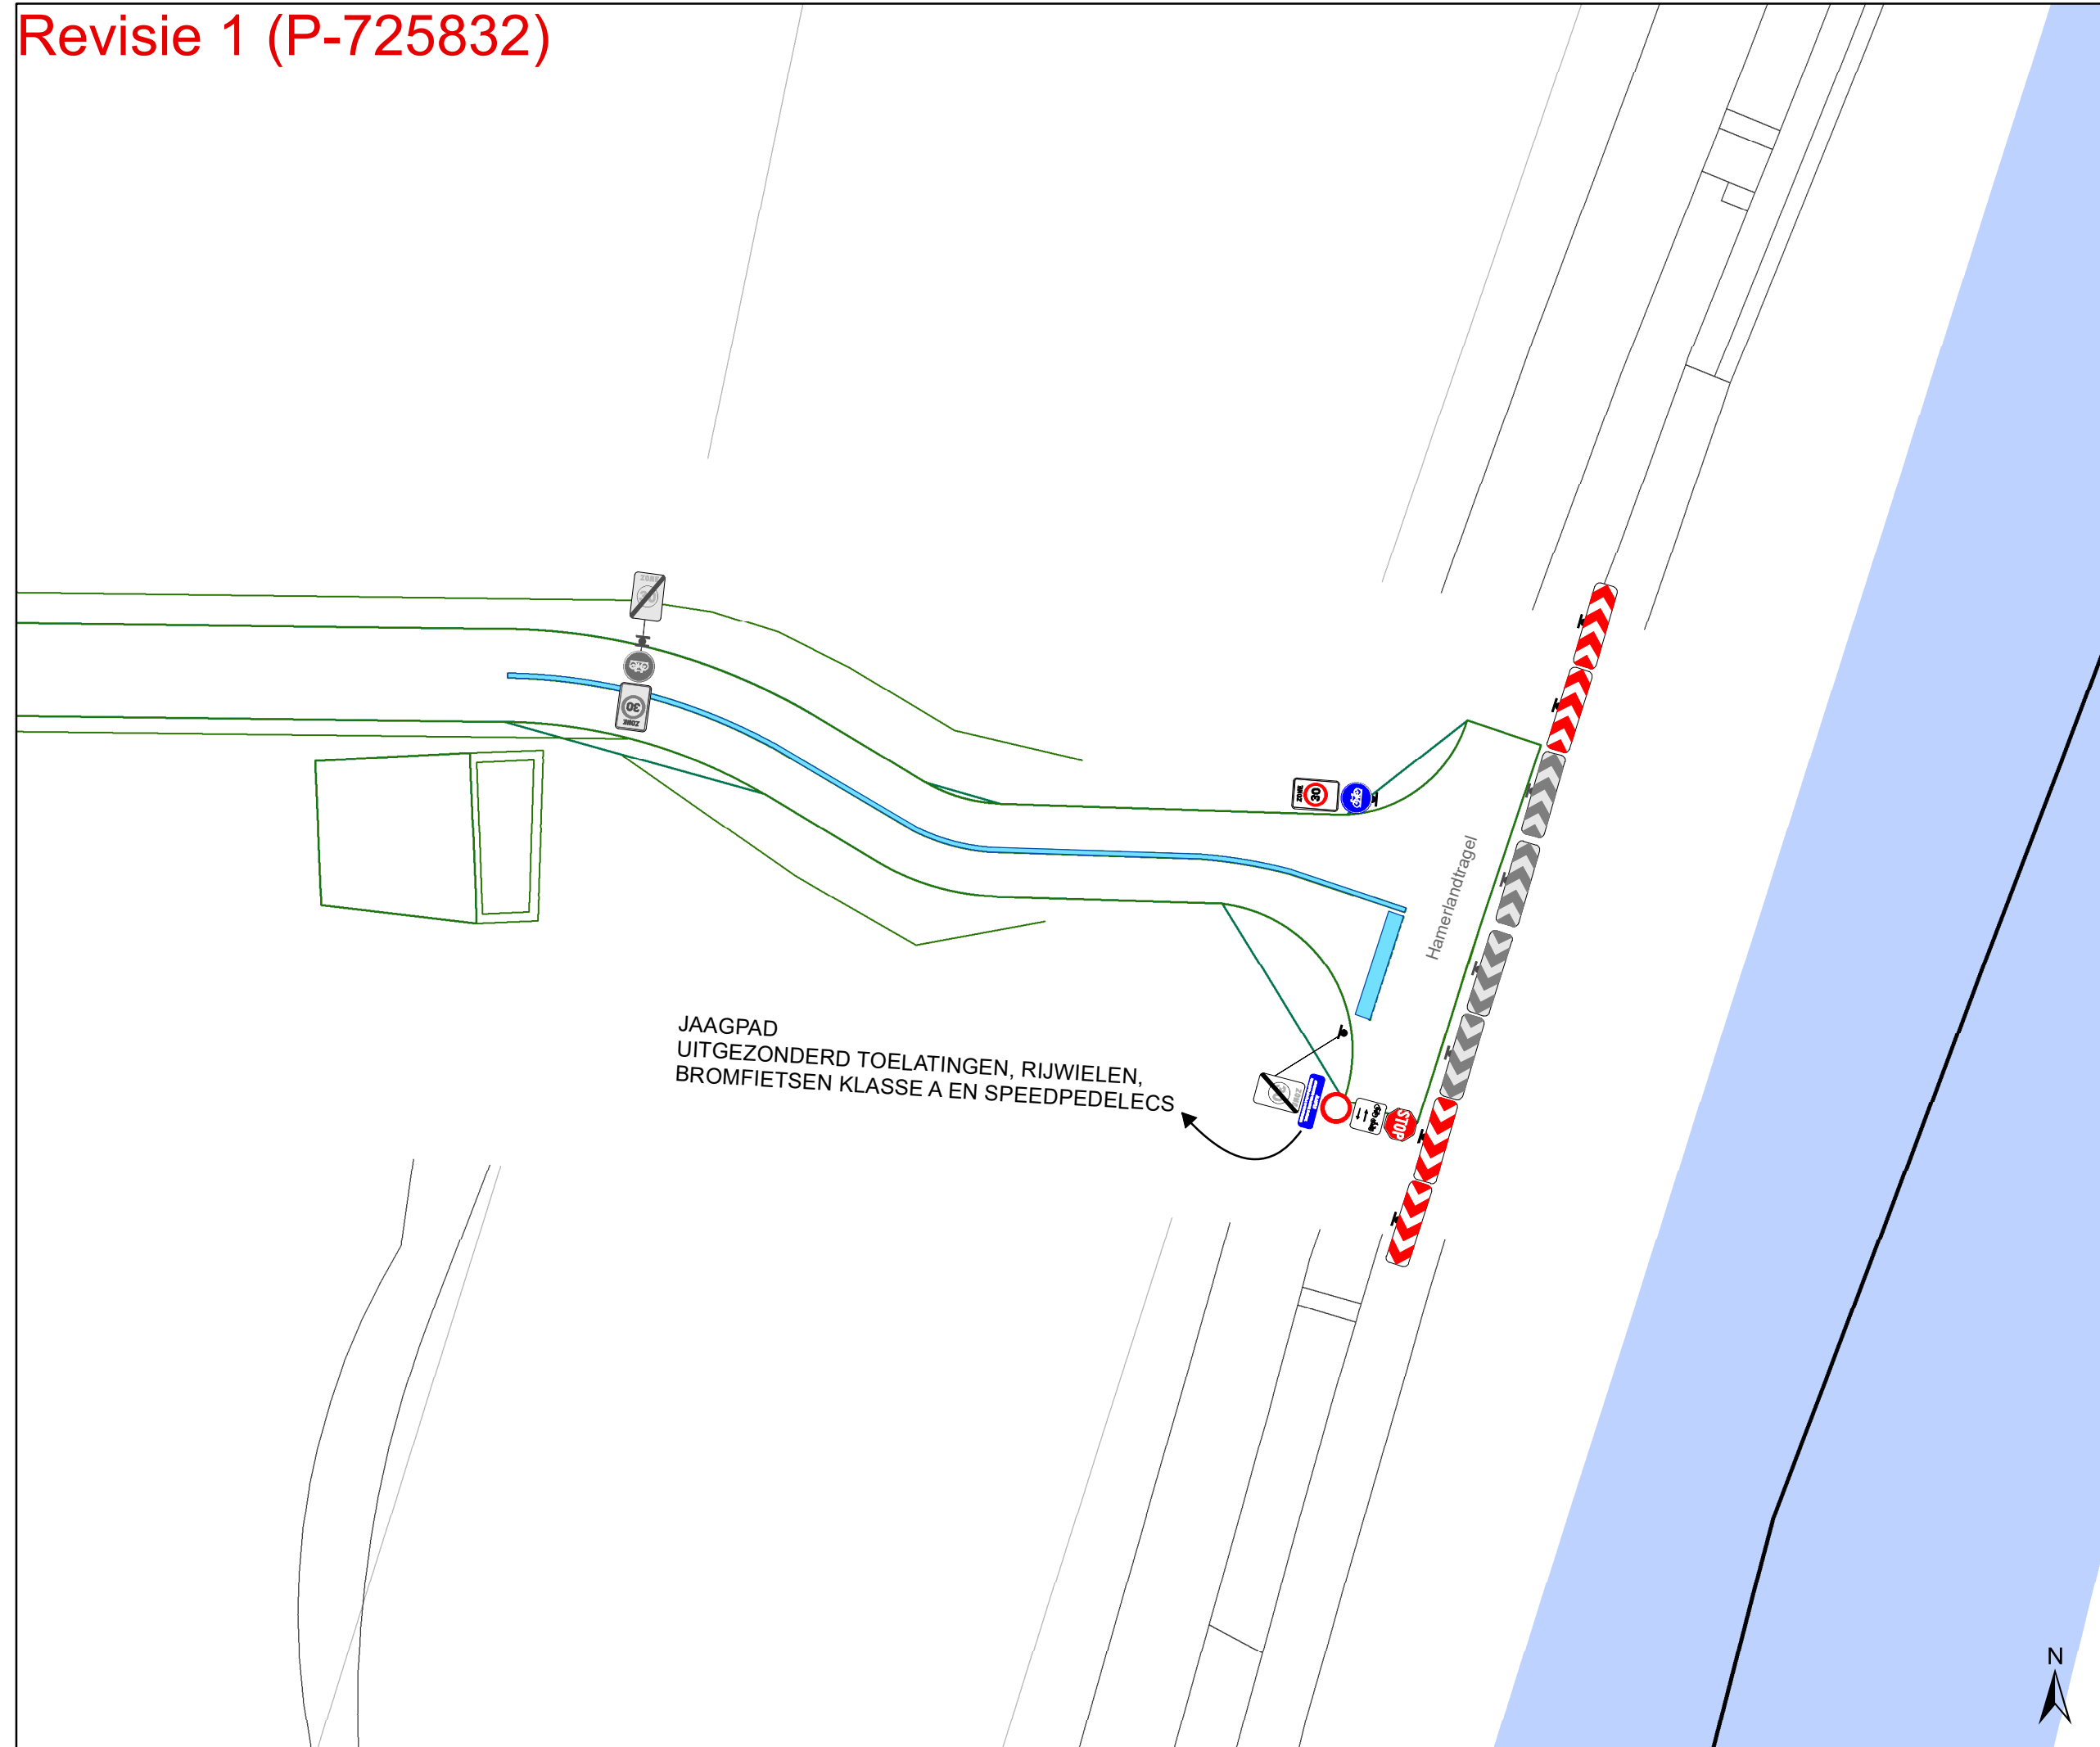

### Legende

- Bestaande verkeersborden
- Geplande verkeersborden
- Te verwijderen verkeersborden
- Bestaande wegmarkeringen
- Geplande wegmarkeringen
- Te verwijderen wegmarkeringen


### Straatmeubilair

- Gepland paaltje

### Overige

- Ander gepland dossier (in voorbereiding bij MOBBED)
- Ander gepland dossier (ter uitvoering bij DWBW)
- Ontwerp heraanleg
- Aanpassingen op ontwerp heraanleg
- Revisie-elementen

JAAGPAD  
 UITGEZONDERD TOELATINGEN, RIJWIELEN,  
 BROMFIETSEN KLASSE A EN SPEEDPEDELECS

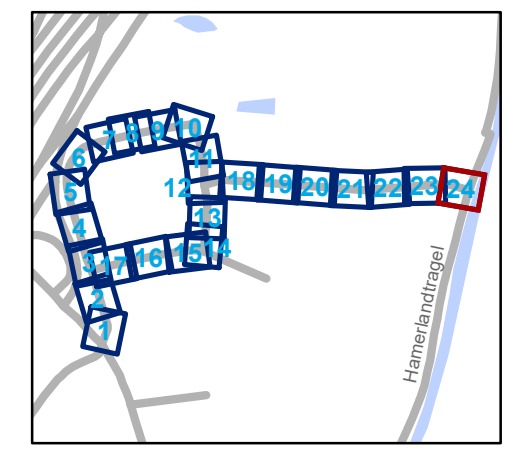

**gent:** Mobiliteitsbedrijf stad Gent  
 Verkeerstechnische taken

## Proeftuinstraat Definitieve heraanleg

Dossiernummer P-628043

DATUM	SCHAAL	PLAN	P.FORMAAT
31/03/2025	1/200	24/24	A3