


Gent, 17^{de} afdeling, Oostakker, sectie C

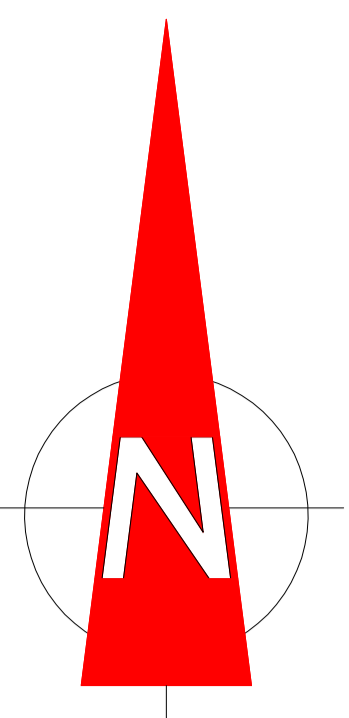

Coördinaten (Lambert 72)

1	110146.04	196292.37
2	110121.40	196352.21
3	110116.80	196350.30
4	110108.72	196369.90
5	110106.89	196374.35
6	110100.21	196390.62
7	110104.45	196392.48
8	110106.18	196393.21
9	110112.39	196419.14
10	110119.06	196423.83
11	110123.01	196427.17
12	110127.94	196436.62
13	110202.83	196469.83
14	110203.43	196470.10
15	110268.78	196382.26
16	110267.31	196379.74
17	110253.27	196357.97
18	110246.42	196350.95
19	110240.21	196347.55
20	110241.88	196344.99
21	110231.87	196338.38
22	110227.72	196344.67
23	110225.20	196343.65
24	110212.58	196335.74
25	110192.97	196318.37
26	110182.83	196308.44
27	110173.37	196305.20
28	110174.77	196303.57
29	110165.52	196300.40
30	110130.76	196329.49
31	110128.95	196333.88
32	110136.82	196337.10
33	110138.61	196332.72
34	110142.47	196334.31
35	110157.54	196321.05
36	110162.89	196314.60
37	110172.56	196302.81
38	110163.47	196306.75
39	110216.24	196378.31
40	110224.18	196358.87
41	110171.42	196337.31
42	110129.99	196314.90
43	110149.66	196366.77
44	110133.09	196360.00
45	110128.11	196362.68
46	110116.89	196390.11
47	110122.26	196411.75
48	110192.79	196424.90
49	110209.24	196384.63
50	110162.95	196365.72
51	110138.35	196425.93
52	110188.62	196423.20
53	110205.38	196453.25
54	110237.60	196409.33
55	110221.15	196397.69
56	110188.93	196441.02
57	110148.32	196363.95
58	110141.20	196361.04
59	110140.40	196362.99
60	110171.71	196336.59
61	110141.97	196327.71
62	110222.24	196358.08
63	110230.45	196386.56
64	110253.02	196403.45
65	110157.53	196365.90
66	110115.73	196352.90
67	110124.12	196429.28
68	110147.53	196365.90
69	110214.97	196373.47
70	110213.46	196377.17

Beschrijving van de grenzen:

lijn 1-30-32: volgens ligging bestaande rooilijn, onzichtbare grenslijn;
 lijn 32-2-3: volgens ligging bestaande rooilijn, af te schaffen, onzichtbare grenslijn;
 lijn 69-4-5-6-7-8-9-10-11-70: volgens plan Eyckmans, d.d. 14.06.2018, onzichtbare grenslijn;
 lijn 70-12-13-14: volgens plan Eyckmans, d.d. 14.06.2018, onzichtbare grenslijn; nieuwe rooilijn;
 lijn 14-68: volgens bestemmingsgrens, afbakening grootstedelijk gebied Gent, woongebied Achtendries 1, nieuwe rooilijn
 lijn 68-15: volgens bestemmingsgrens, afbakening grootstedelijk gebied Gent, woongebied Achtendries 1
 lijn 15-16-17-18-19: volgens as gracht;
 lijn 20-21: volgens plan Eyckmans, d.d. 14.06.2018, onzichtbare grenslijn; af te schaffen;
 lijn 22-23-24-25-26-27: volgens plan Eyckmans, d.d. 14.06.2018, onzichtbare grenslijn;
 lijn 27-28-29-1: volgens plan Eyckmans, d.d. 14.06.2018, deels onzichtbaar, deels volgens ligging afsluiting;
 lijn 32-33-34-35-65: nieuwe rooilijn, onzichtbare grenslijn;
 lijn 65-36-37-38: onzichtbare grenslijn;
 lijn 42-39-40-41-66: nieuwe rooilijn, onzichtbare grenslijn;
 lijn 43-44-71-61-62-63-45: nieuwe rooilijn, onzichtbare grenslijn;
 lijn 45-46-47-48-43: onzichtbare grenslijn;
 lijn 50-51-52-53-54-55-50: nieuwe rooilijn, onzichtbare grenslijn;
 lijn 57-58-59-60-57, 42-64-65, 20-19-67-68, 21-22-66, 45-69-3, 43-70: nieuwe rooilijn, onzichtbare grenslijn;
 lijn 42-66: nieuwe grenslijn, onzichtbare grenslijn;



OVERZICHTSPLAN - SITUATIEPLAN - SCHAAL 1/10.000



LEGENDE

	BETONSTRAATSTENEN		POLYGOONPUNT
	BETON		GRENSPAAL BESTAAND
	ASFALT		BOORDSTEEN
	KASSEIEN		GEBOUW
	DORPELPEL GARAGE		HAAG
	DORPELPEL HUIS		BOVENKANT TALUD
	DEKSEL RIJLING ROND		CULTUURGRENS
	HYDRANT		BLUGEBOUW
	STRAATKAP WATER		AFSLUITING ALGEMEEN
	SLEKKE		AFSLUITING HOUT EN PRIKKELDRAAD
	REFLECTORPAALE		AFSLUITING HOUT EN GLADDE DRAAD
	VERLICHTINGSPAAL		AS GRACHT
	LOOFBOOM		SCHEIDING HARD-ZACHT
	KLEINE BOOM		STALLING/CARPORT
	STONK		WEGENS OPENBAAR DOEIN
	PERCEELRECONSTRUCTIEPUNT		PERCEEL OPENBAAR DOEIN
	PERCEEL		AF TE SCHAFFEN ROOILIJN
	NIJWE ROOILIJN		TE BEHOUDEN ROOILIJN

PROVINCIE: Oost-Vlaanderen | GEMEENTE: Gent

LIGGING: Wespenorchisstraat-Koraalwortelstraat, 9041 GENT

GENT, 17^{de} afdeling, sectie C, kad.nrs. 606 A, di 606 B, 606 C, 143 E2, 143 Z

verkaveling te Wespenorchisstraat-Koraalwortelstraat
ROOILIJNPLAN

Eigenaar gronden: Hectaar NV, vertegenwoordigd door:
 Mathias Vandaele (als aanvrager)
 HECTAAR NV
 Westlaan 120
 8800 Roselare

TER GOEDKEURING
 gezien en goedgekeurd door de gemeenteraad in zitting van:
 op bevel de secretaris de burgemeester-voorzitter

SCHAAL : 1/250 | DOSS: v_20180628 | DATUM : 26 november 2024

WIZINGEN

Opgemaakt door landmeter-expert Daeninck Michel

DAENINCK-AUDENAERT landmeetkundig

DAENINCK MICHEL landmeter-expert
 WITTEKEDER 33
 9840 SLEIDINGE

AUDENAERT KRIS landmeter-expert
 LANE 14 1096
 GUNSKAERWEG 8
 9080 LOCHRISTI

landmeetkundig bureau Daeninck-Audenaert bvba
 Willemeer 33 - 9840 Evergem
 www.daeninck-audenaert.be