
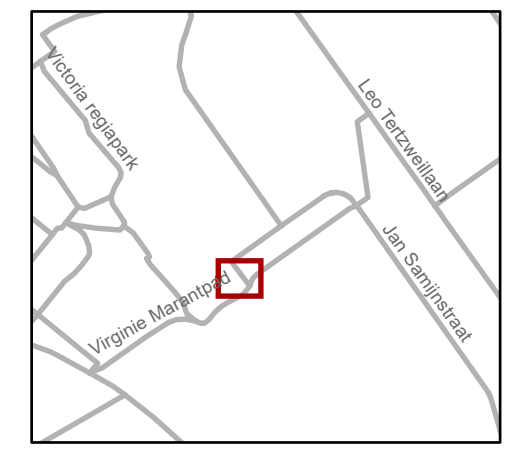


Legende

-  Bestaande verkeersborden
-  Geplande verkeersborden
-  Te verwijderen verkeersborden
-  Bestaande wegmarkeringen
-  Geplande wegmarkeringen
-  Bestaand paaltje
-  Groenberm

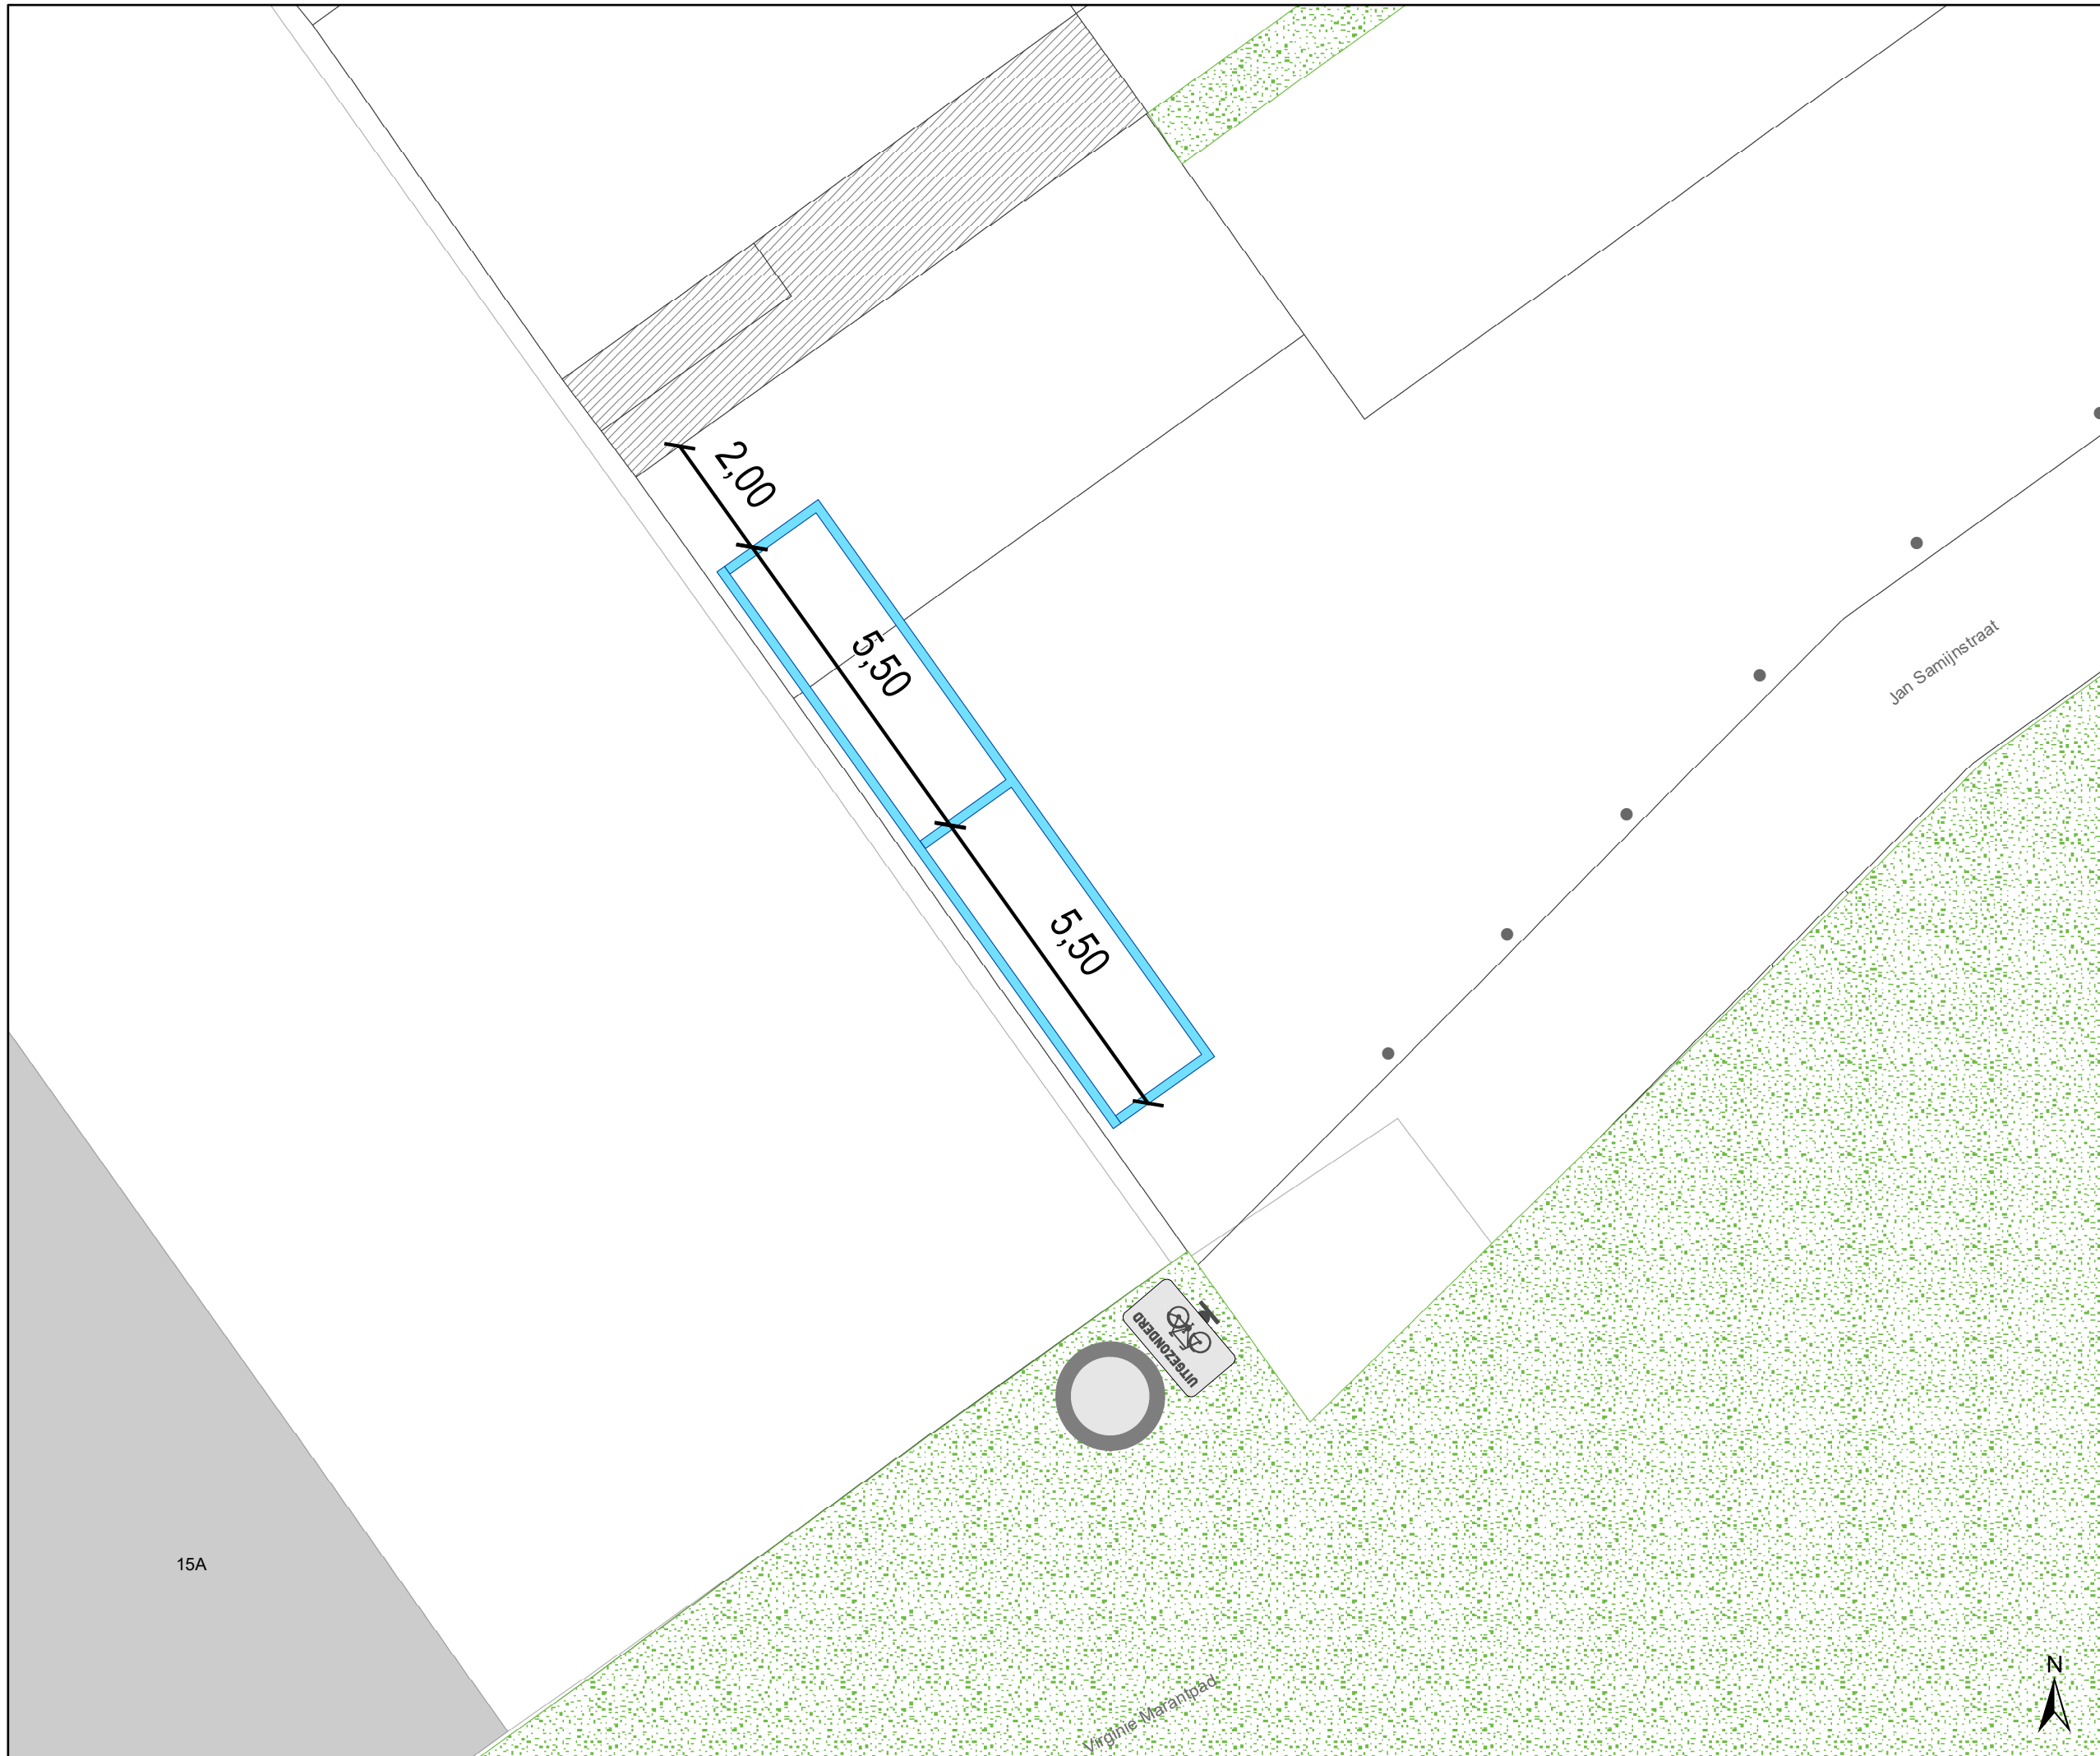

gent: Mobiliteitsbedrijf stad Gent
Verkeerstechnische taken

**Jan Samijnstraat 15A-15B
belijning parkeervakken**

Dossiernummer P-653258

DATUM	SCHAAL	PLAN	P FORMAAT
20/02/2025	1/100	1/1	A3

