



Legende

-  Bestaande verkeersborden
-  Geplande verkeersborden
-  Te verwijderen verkeersborden
-  Bestaande wegmarkeringen
-  Geplande wegmarkeringen
-  Te verwijderen wegmarkeringen
-  Ander gepland dossier (ter uitvoering bij DWBW)
-  Geplande fietsenstalling
-  Gepland te verwijderen fietsenstalling
-  Actieve fietsenstalling

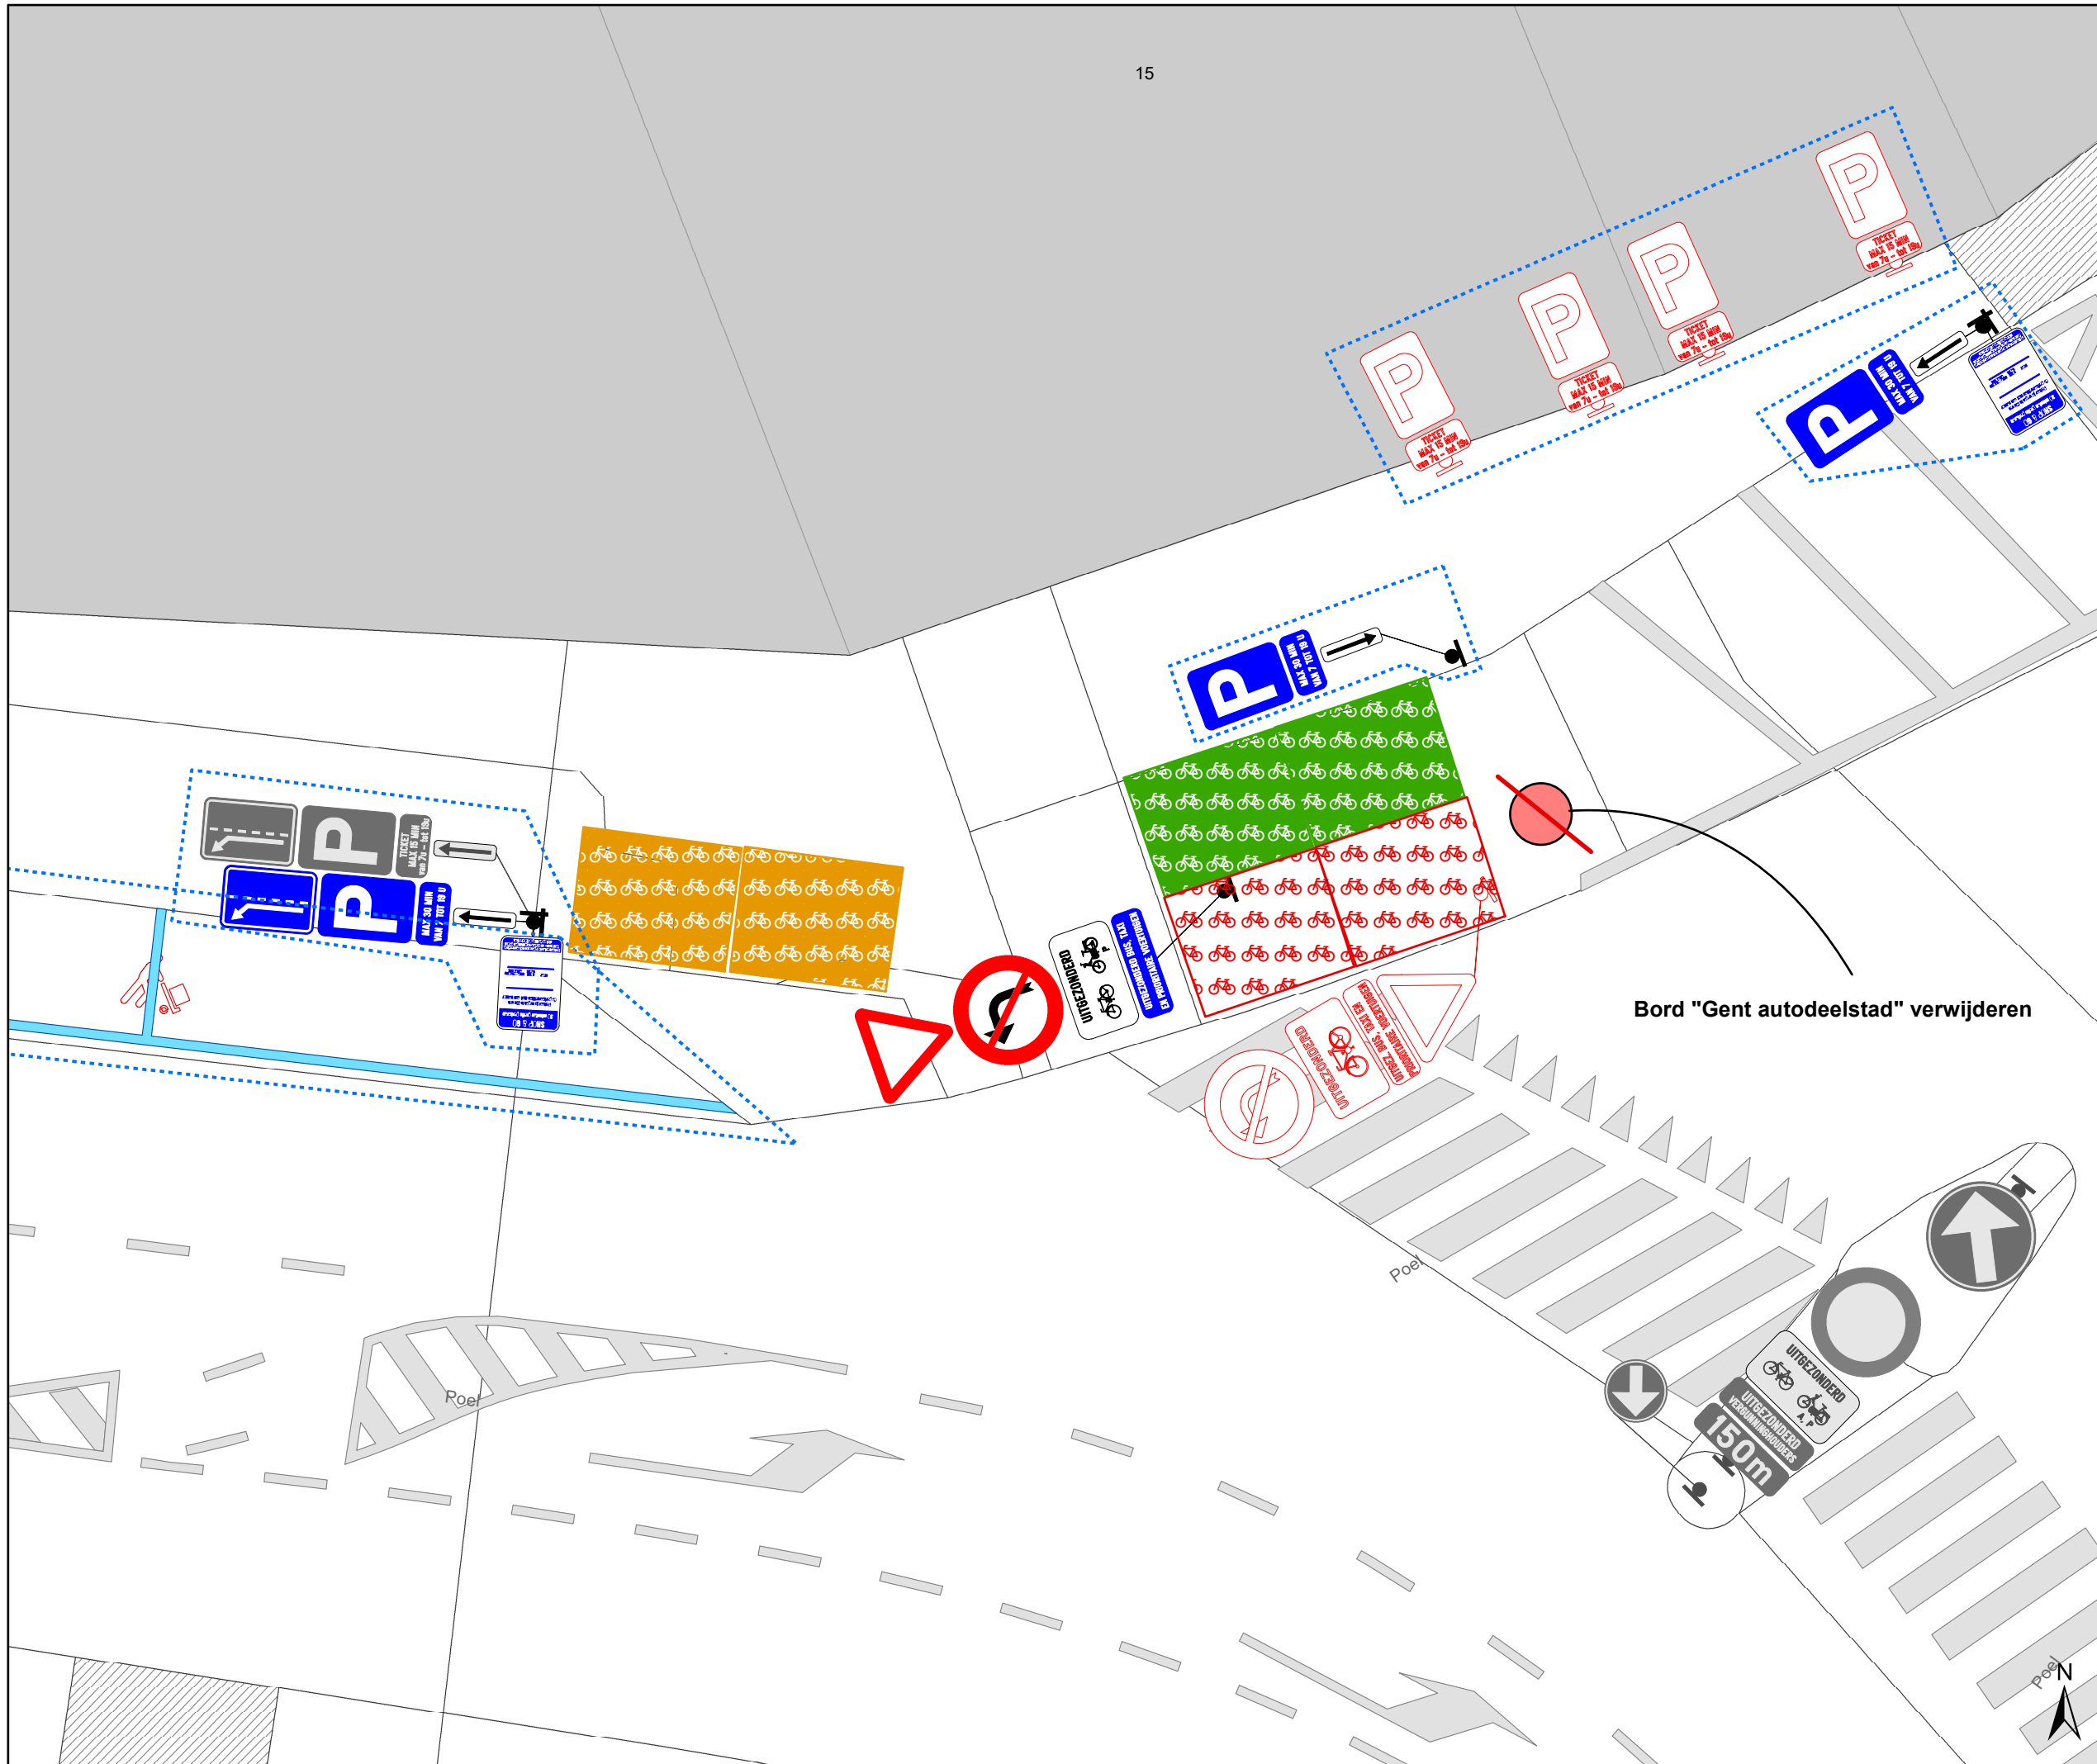

Bord "Gent autodeelstad" verwijderen

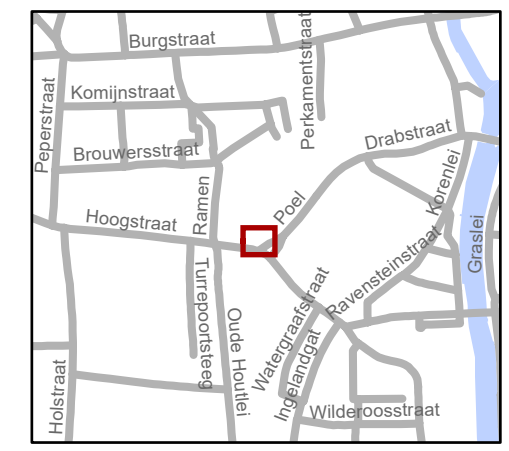

gent: Mobiliteitsbedrijf stad Gent
Verkeerstechnische taken

Poel Keerpunt lijnbus GF

Dossiernummer P-661384

DATUM	SCHAAL	PLAN	P FORMAAT
3/04/2025	1/100	1/1	A3