


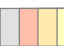









# Legende

-  Bestaande verkeersborden
-  Geplande verkeersborden
-  Te verwijderen verkeersborden
-  Bestaande wegmarkeringen
-  Geplande wegmarkeringen
-  Te verwijderen wegmarkeringen
-  Ander gepland dossier (ter uitvoering bij DWBW)
-  Bestaand paaltje
-  Geplande IPOD III groene ploibaken
-  Draaiboom (standaard open)




**gent:** Mobiliteitsbedrijf stad Gent  
Verkeerstechnische taken

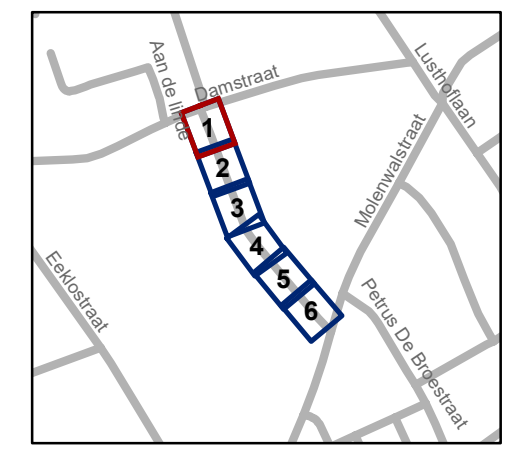**E. Vanhaevermatestraat  
Woonerf / schoolstraat**


Dossiernummer P-726669

DATUM	SCHAAL	PLAN	P FORMAAT
8/04/2025	1/200	1/6	A3

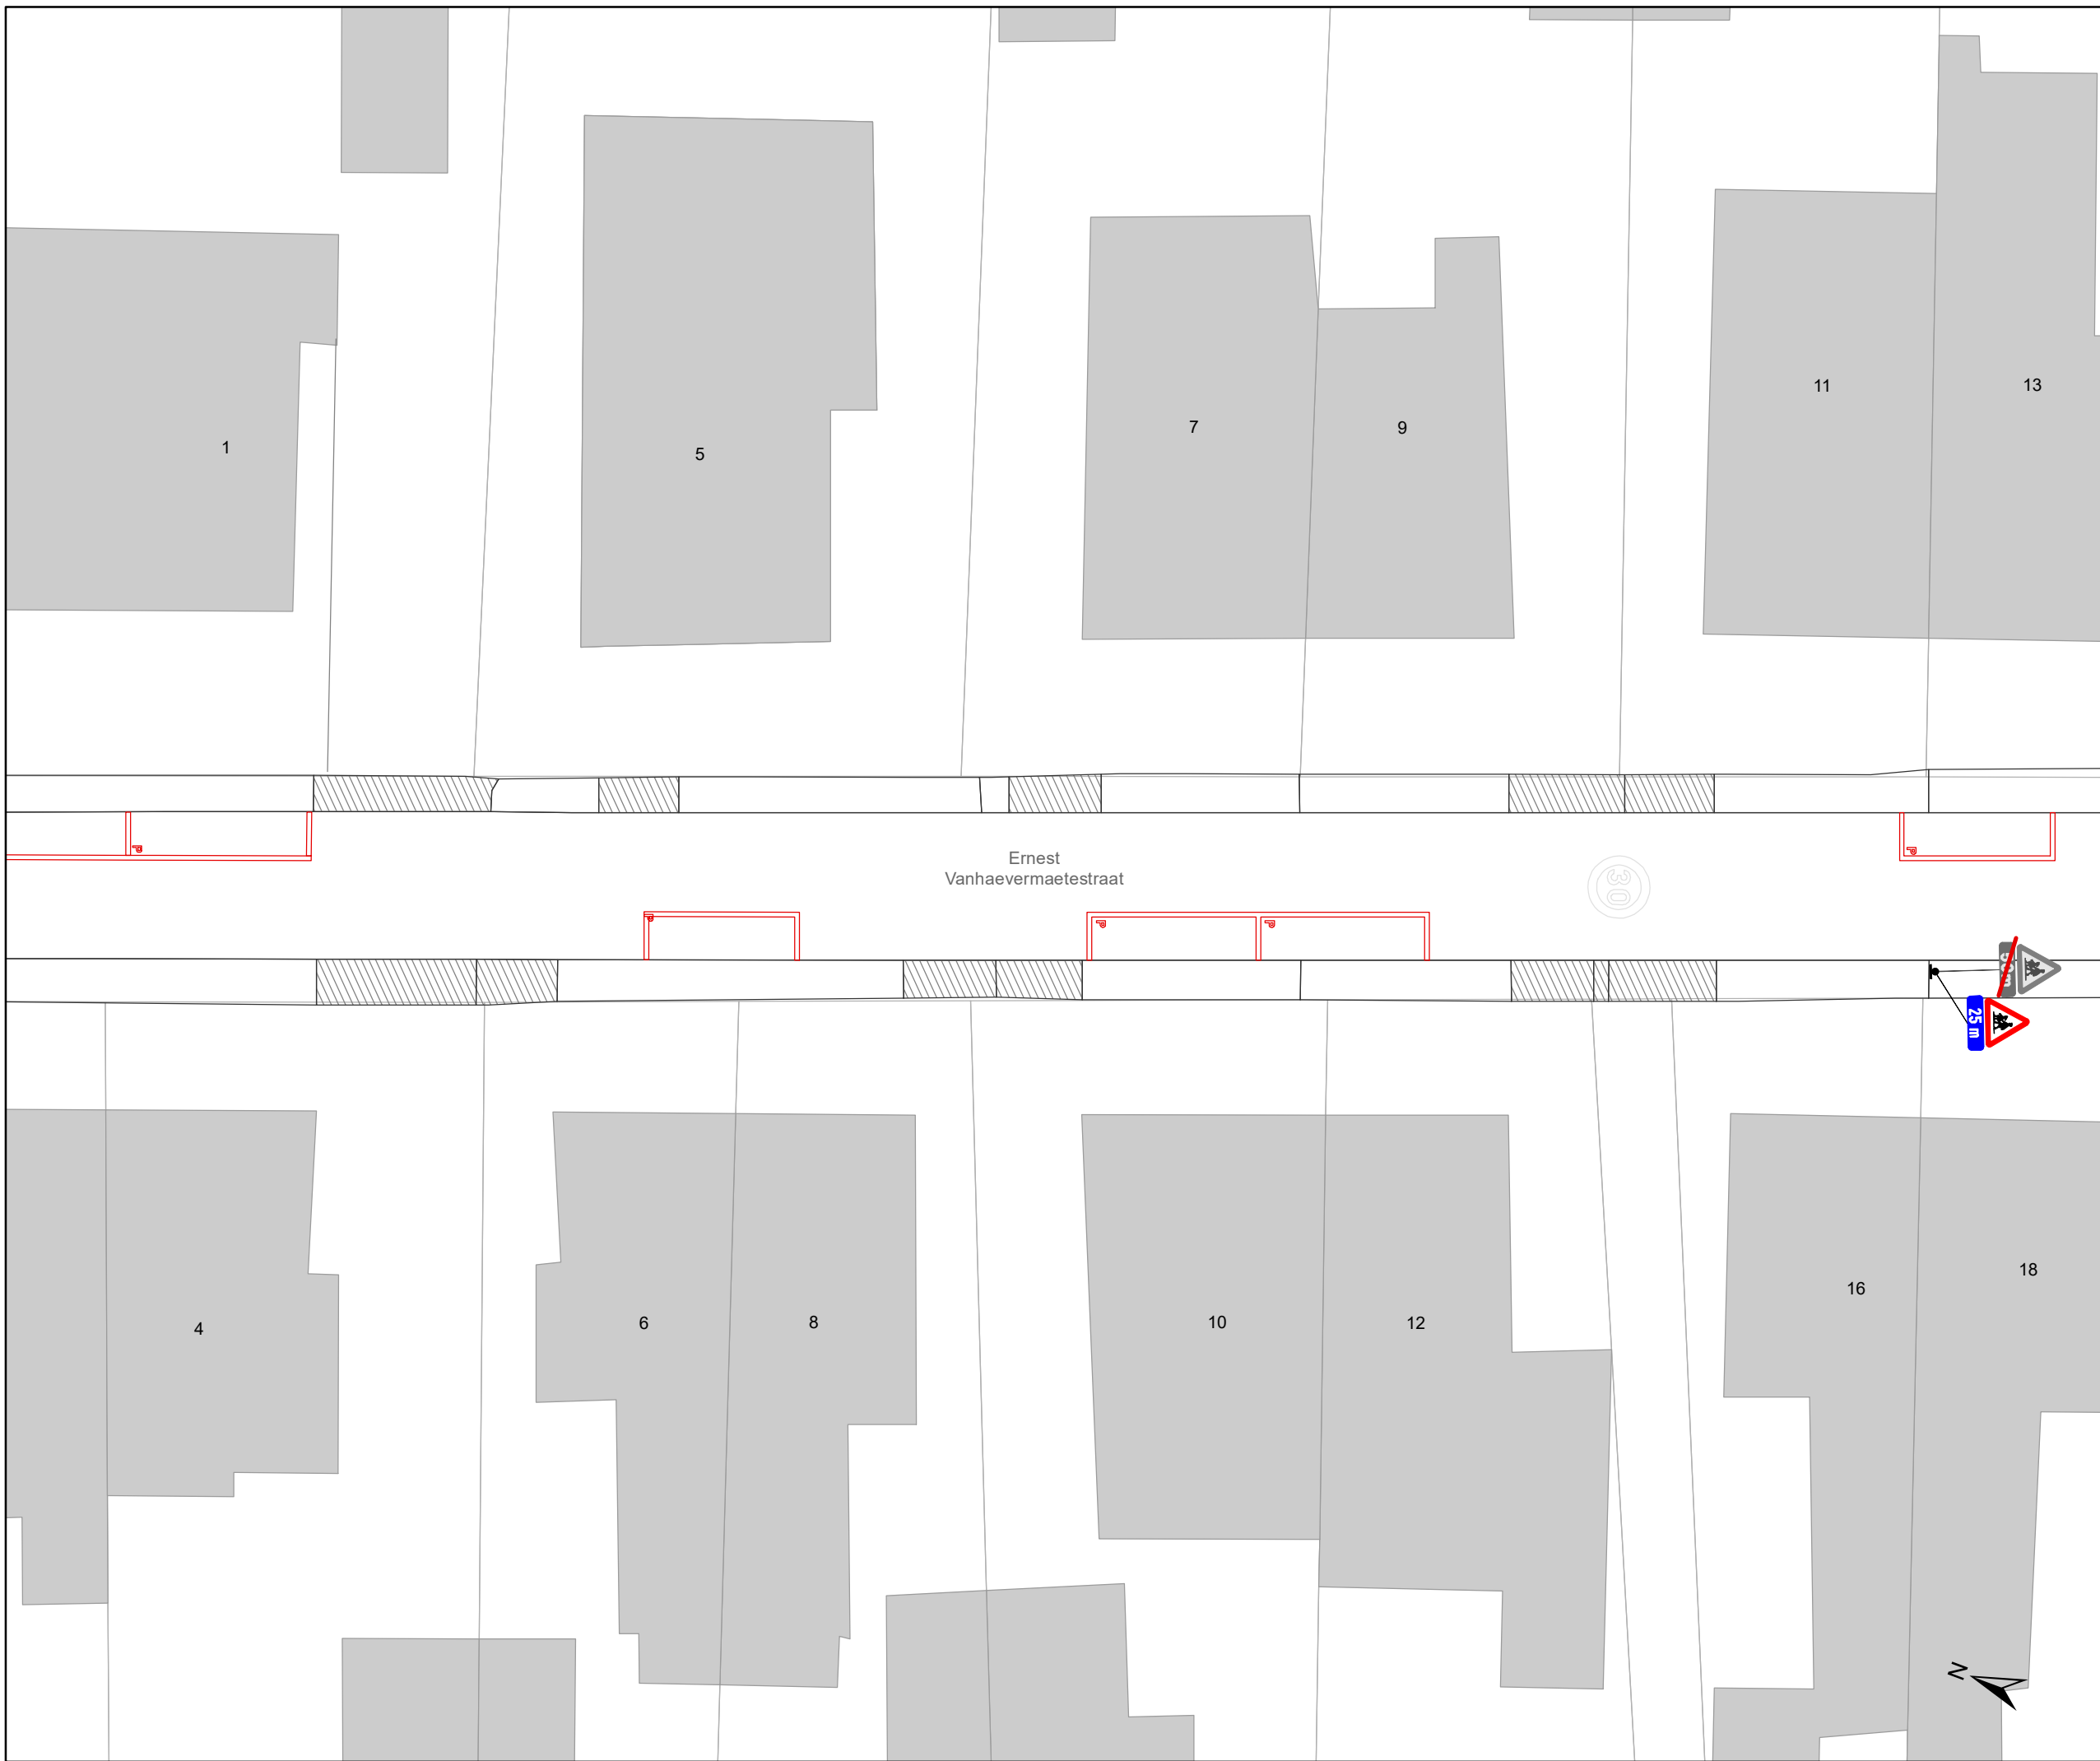

# Legende

-  Bestaande verkeersborden
-  Geplande verkeersborden
-  Te verwijderen verkeersborden
-  Bestaande wegmarkeringen
-  Geplande wegmarkeringen
-  Te verwijderen wegmarkeringen
-  Ander gepland dossier (ter uitvoering bij DWBW)
-  Bestaand paaltje
-  Geplande IPOD III groene ploibaken
-  Draaiboom (standaard open)

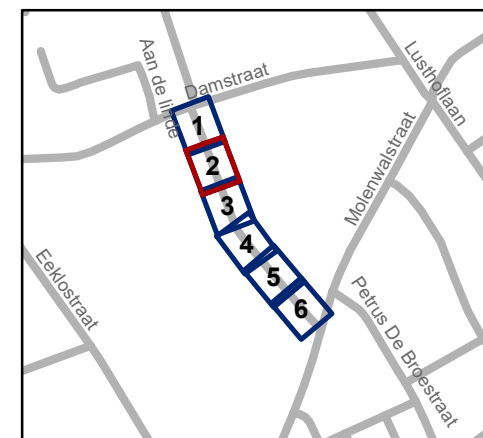


**gent:** Mobiliteitsbedrijf stad Gent  
Verkeerstechnische taken


**E. Vanhaevermatestraat  
Woonerf / schoolstraat**

Dossiernummer P-726669

DATUM	SCHAAL	PLAN	P FORMAAT
8/04/2025	1/200	2/6	A3

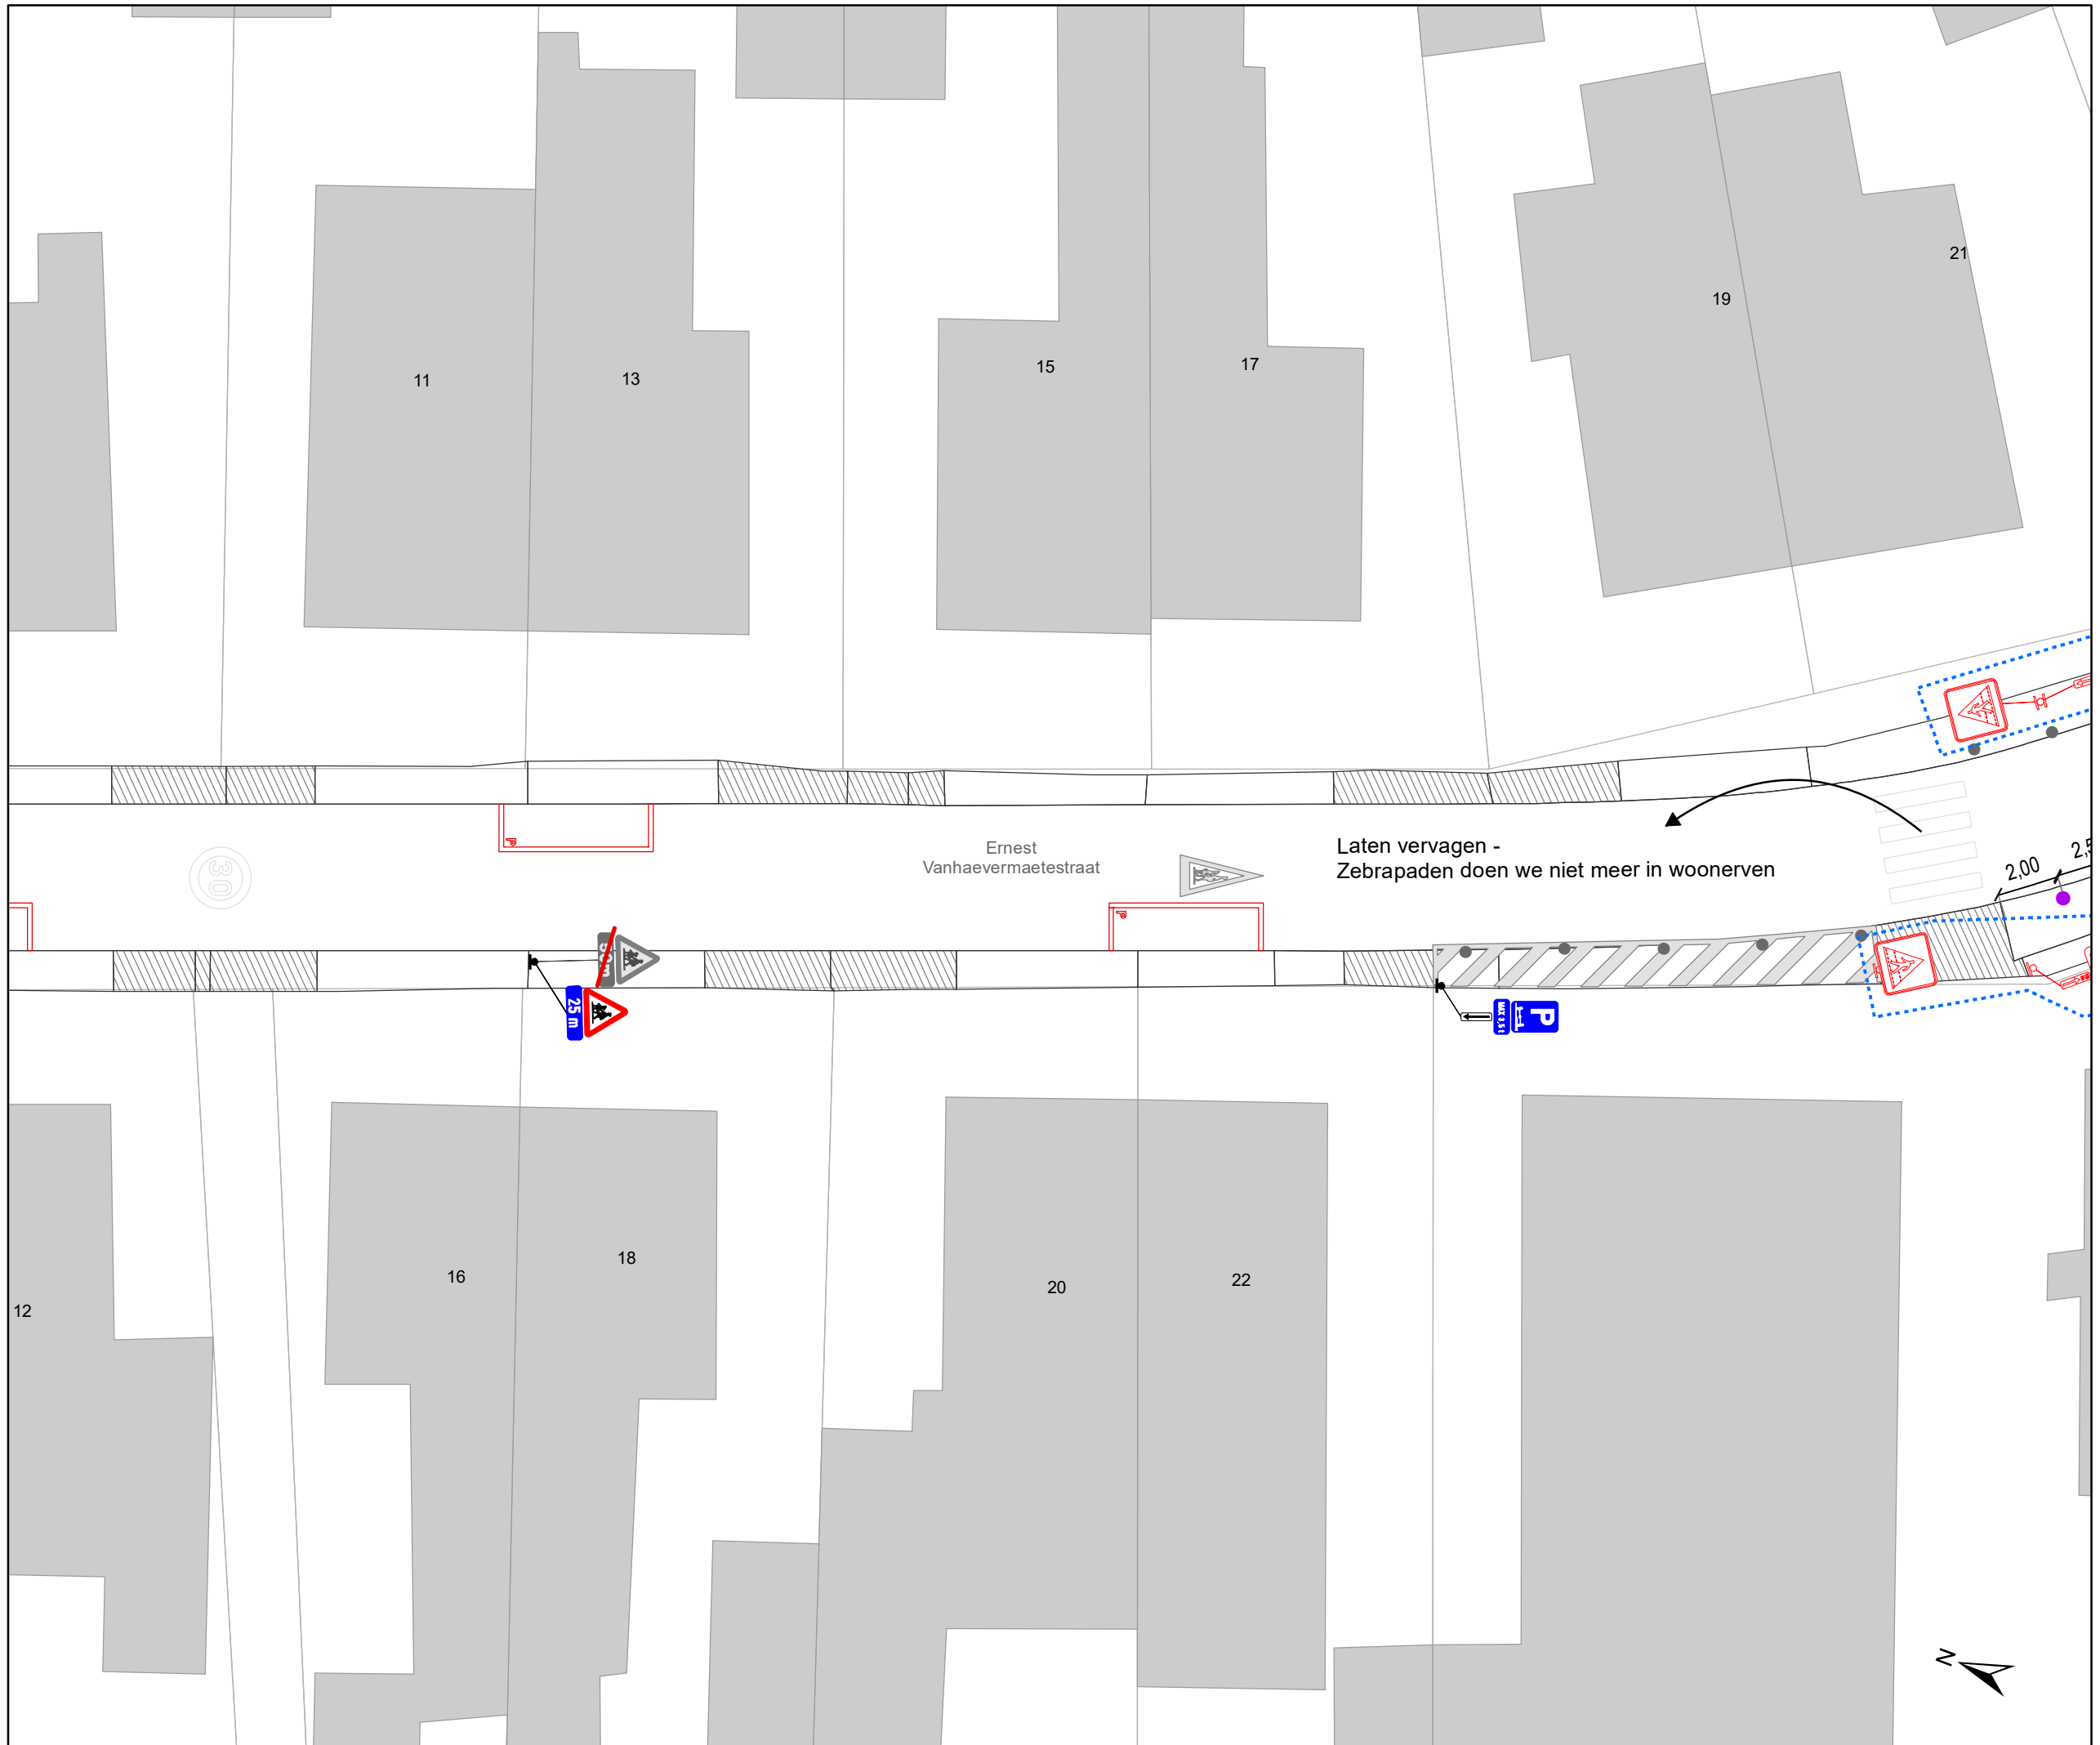

- ### Legende
-  Bestaande verkeersborden
  -  Geplande verkeersborden
  -  Te verwijderen verkeersborden
  -  Bestaande wegmarkeringen
  -  Geplande wegmarkeringen
  -  Te verwijderen wegmarkeringen
  -  Ander gepland dossier (ter uitvoering bij DWBW)
  -  Bestaand paaltje
  -  Geplande IPOD III groene ploibaken
  -  Draaiboom (standaard open)

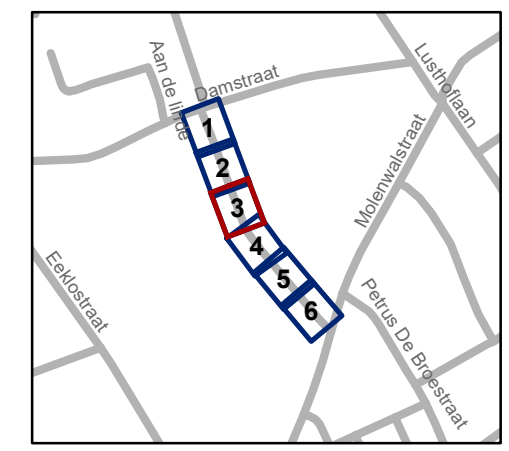


**gent:** Mobiliteitsbedrijf stad Gent  
Verkeerstechnische taken


**E. Vanhaevermatestraat  
Woonerf / schoolstraat**

Dossiernummer P-726669

DATUM	SCHAAL	PLAN	P FORMAAT
8/04/2025	1/200	3/6	A3

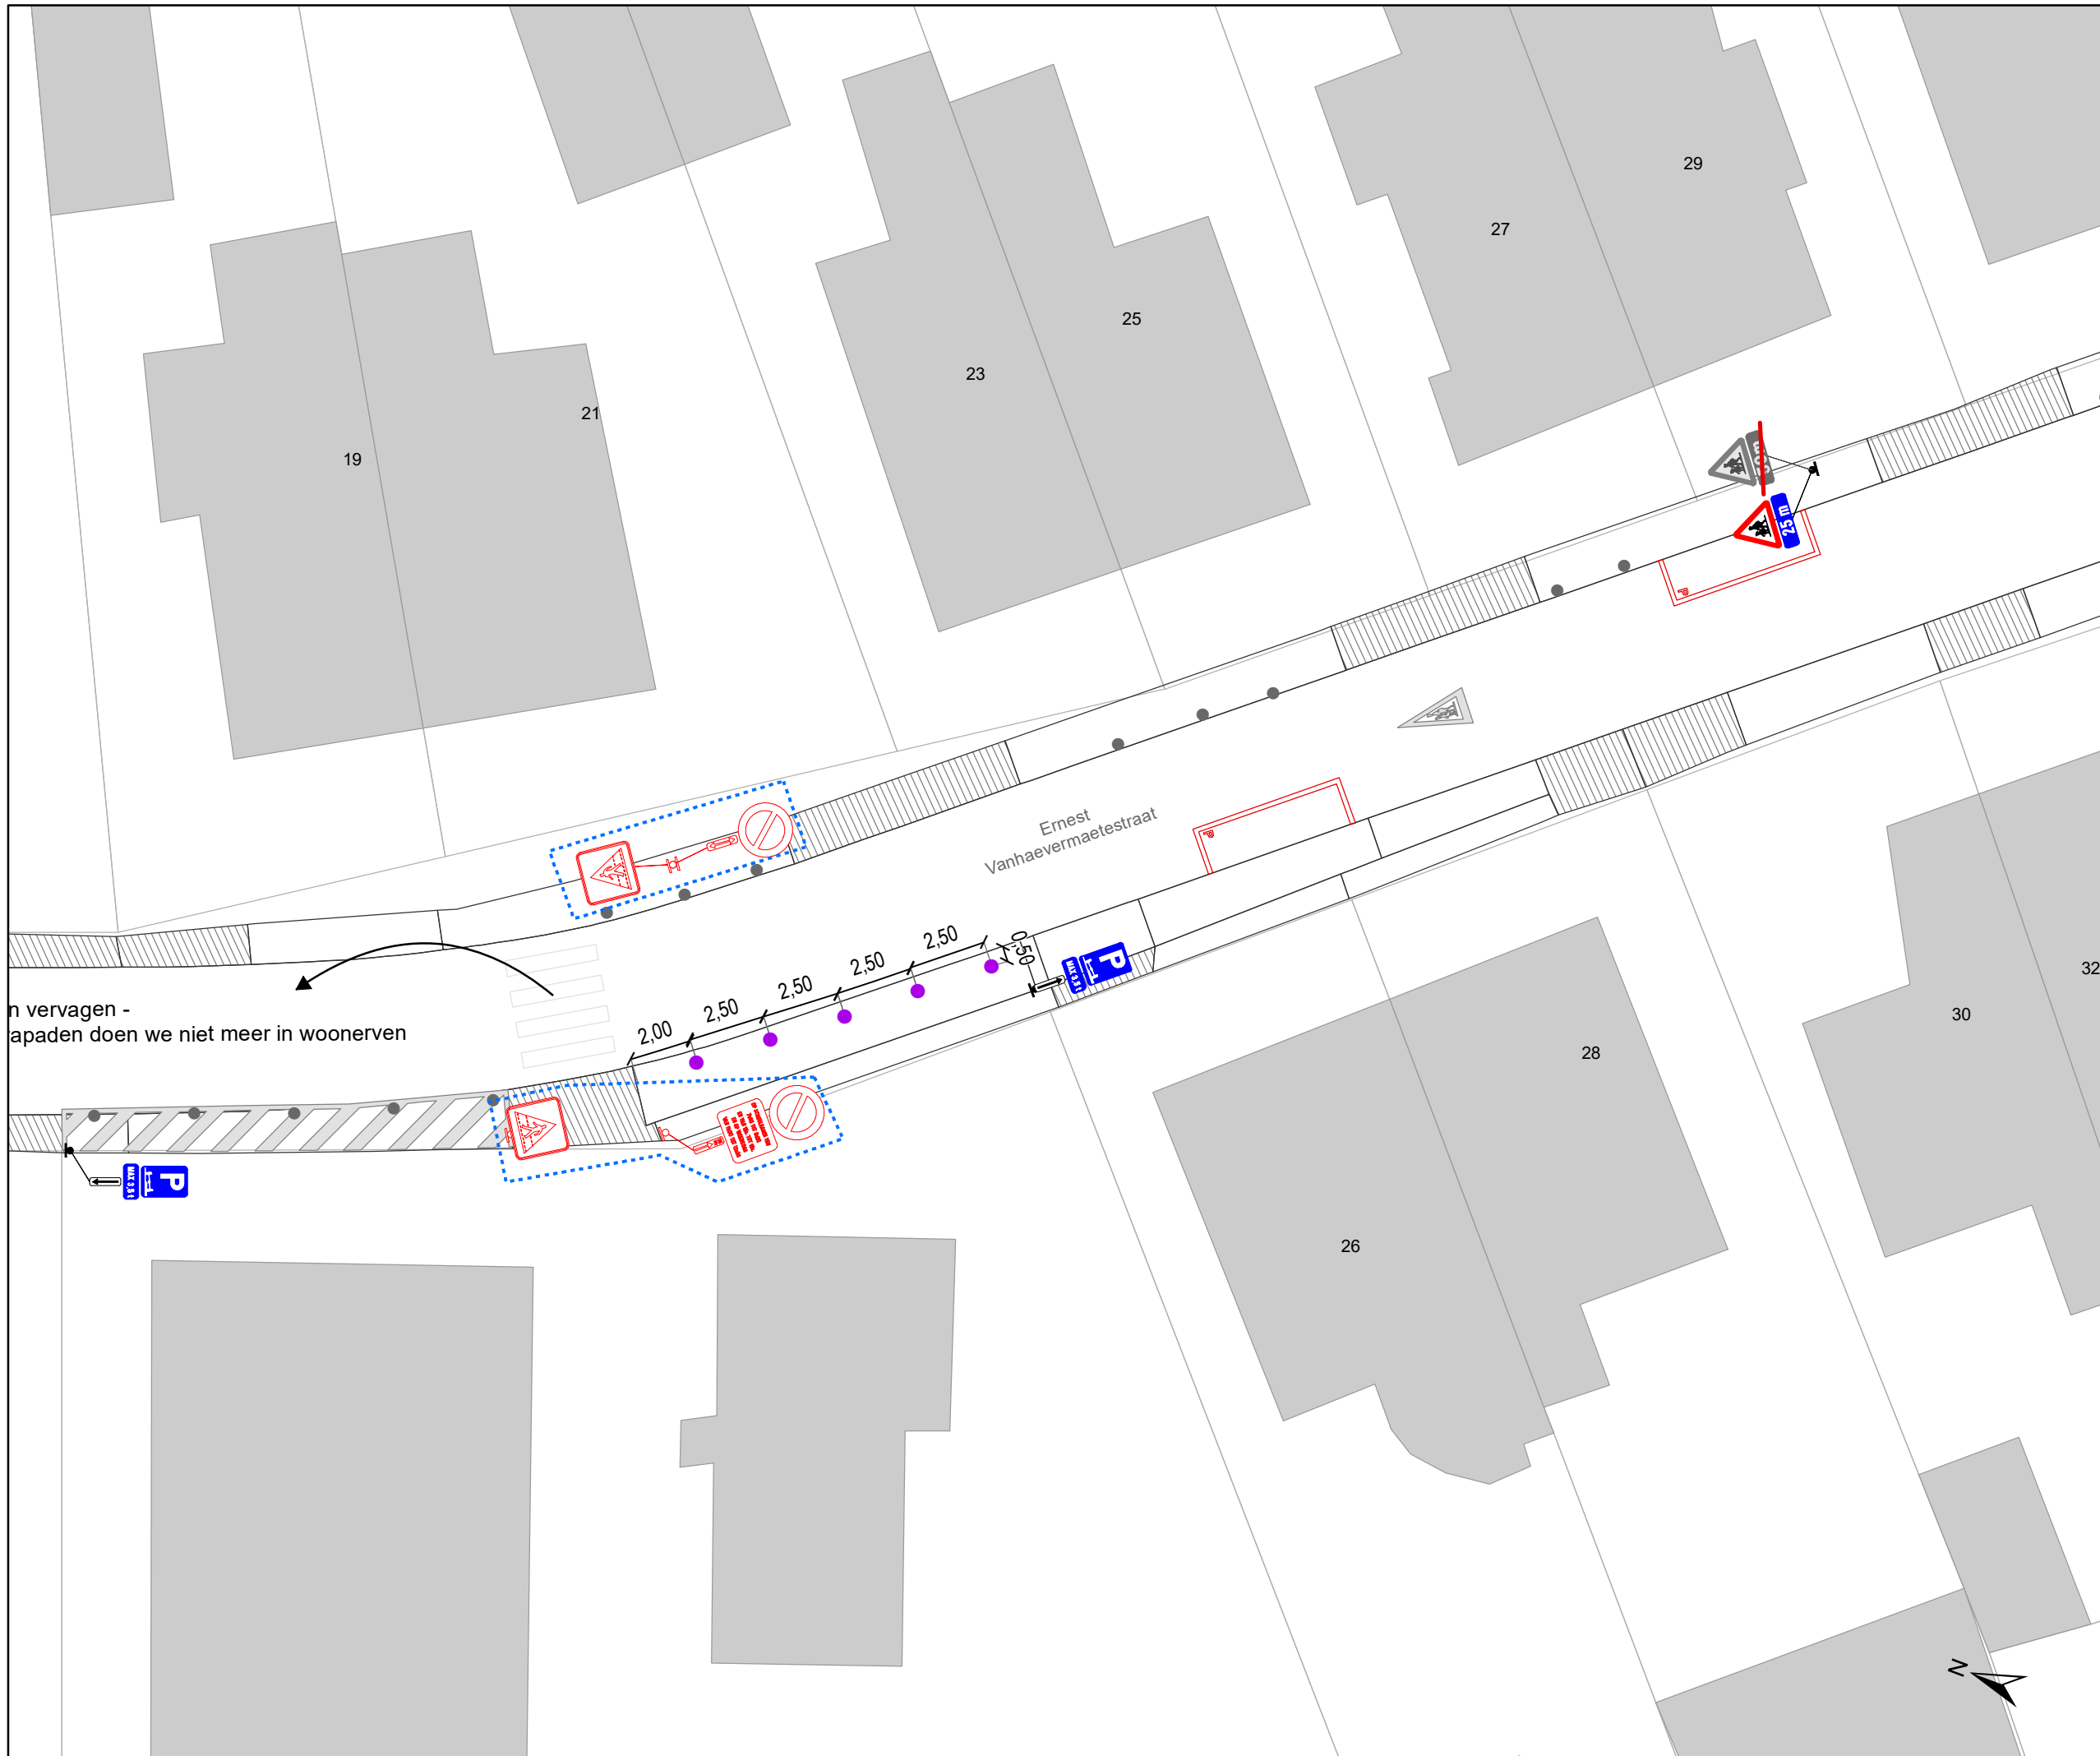

- ### Legende
-  Bestaande verkeersborden
  -  Geplande verkeersborden
  -  Te verwijderen verkeersborden
  -  Bestaande wegmarkeringen
  -  Geplande wegmarkeringen
  -  Te verwijderen wegmarkeringen
  -  Ander gepland dossier (ter uitvoering bij DWBW)
  -  Bestaand paaltje
  -  Geplande IPOD III groene plooiakken
  -  Draaibaom (standaard open)

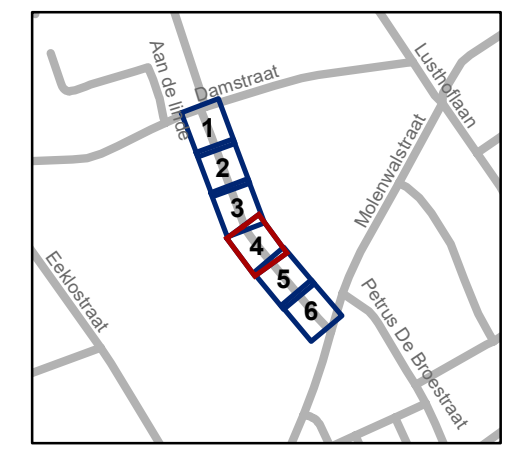


**gent:** Mobiliteitsbedrijf stad Gent  
Verkeerstechnische taken




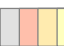




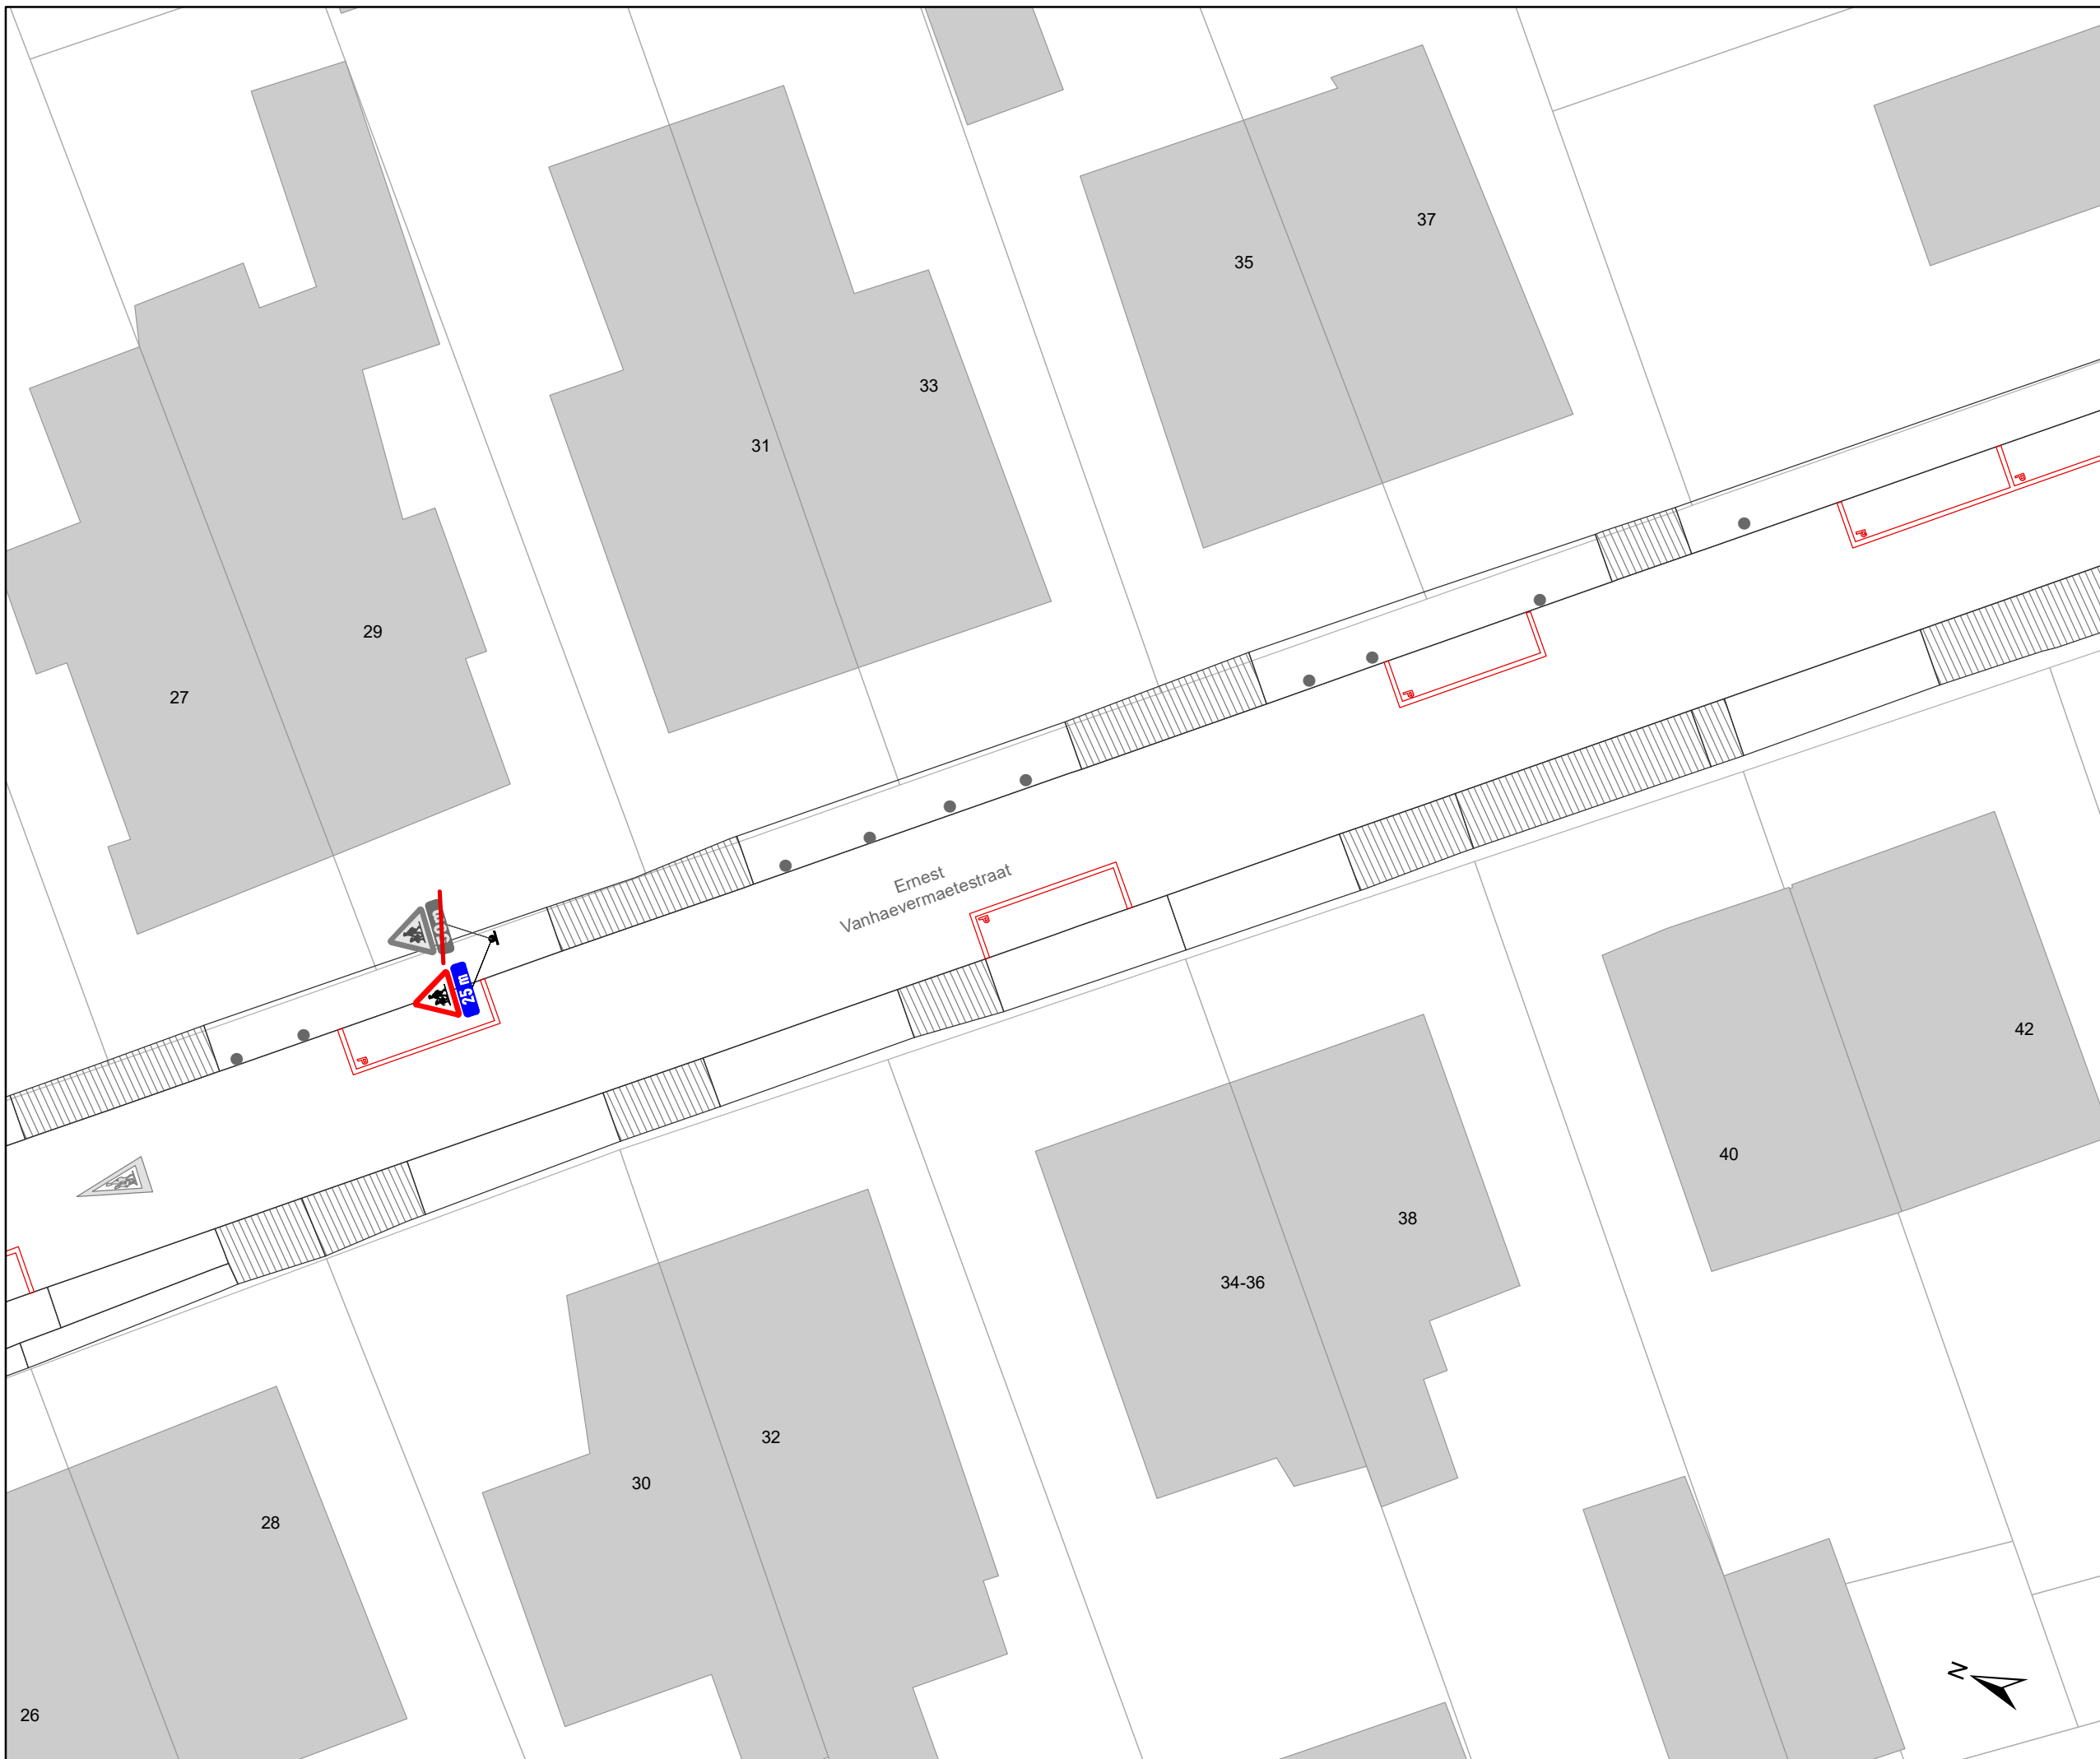

**E. Vanhaevermaetestraat  
Woonerf / schoolstraat**


Dossiernummer P-726669

DATUM	SCHAAL	PLAN	P FORMAAT
8/04/2025	1/200	4/6	A3



# Legende

-  Bestaande verkeersborden
-  Geplande verkeersborden
-  Te verwijderen verkeersborden
-  Bestaande wegmarkeringen
-  Geplande wegmarkeringen
-  Te verwijderen wegmarkeringen
-  Ander gepland dossier (ter uitvoering bij DWBW)
-  Bestaand paaltje
-  Geplande IPOD III groene ploobakken
-  Draaiboom (standaard open)

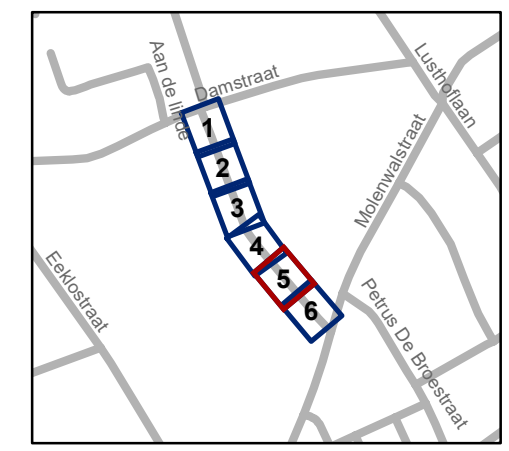


**gent:** Mobiliteitsbedrijf stad Gent  
Verkeerstechnische taken

**E. Vanhaevermaetestraat  
Woonerf / schoolstraat**


Dossiernummer P-726669

DATUM	SCHAAL	PLAN	P.FORMAAT
8/04/2025	1/200	5/6	A3

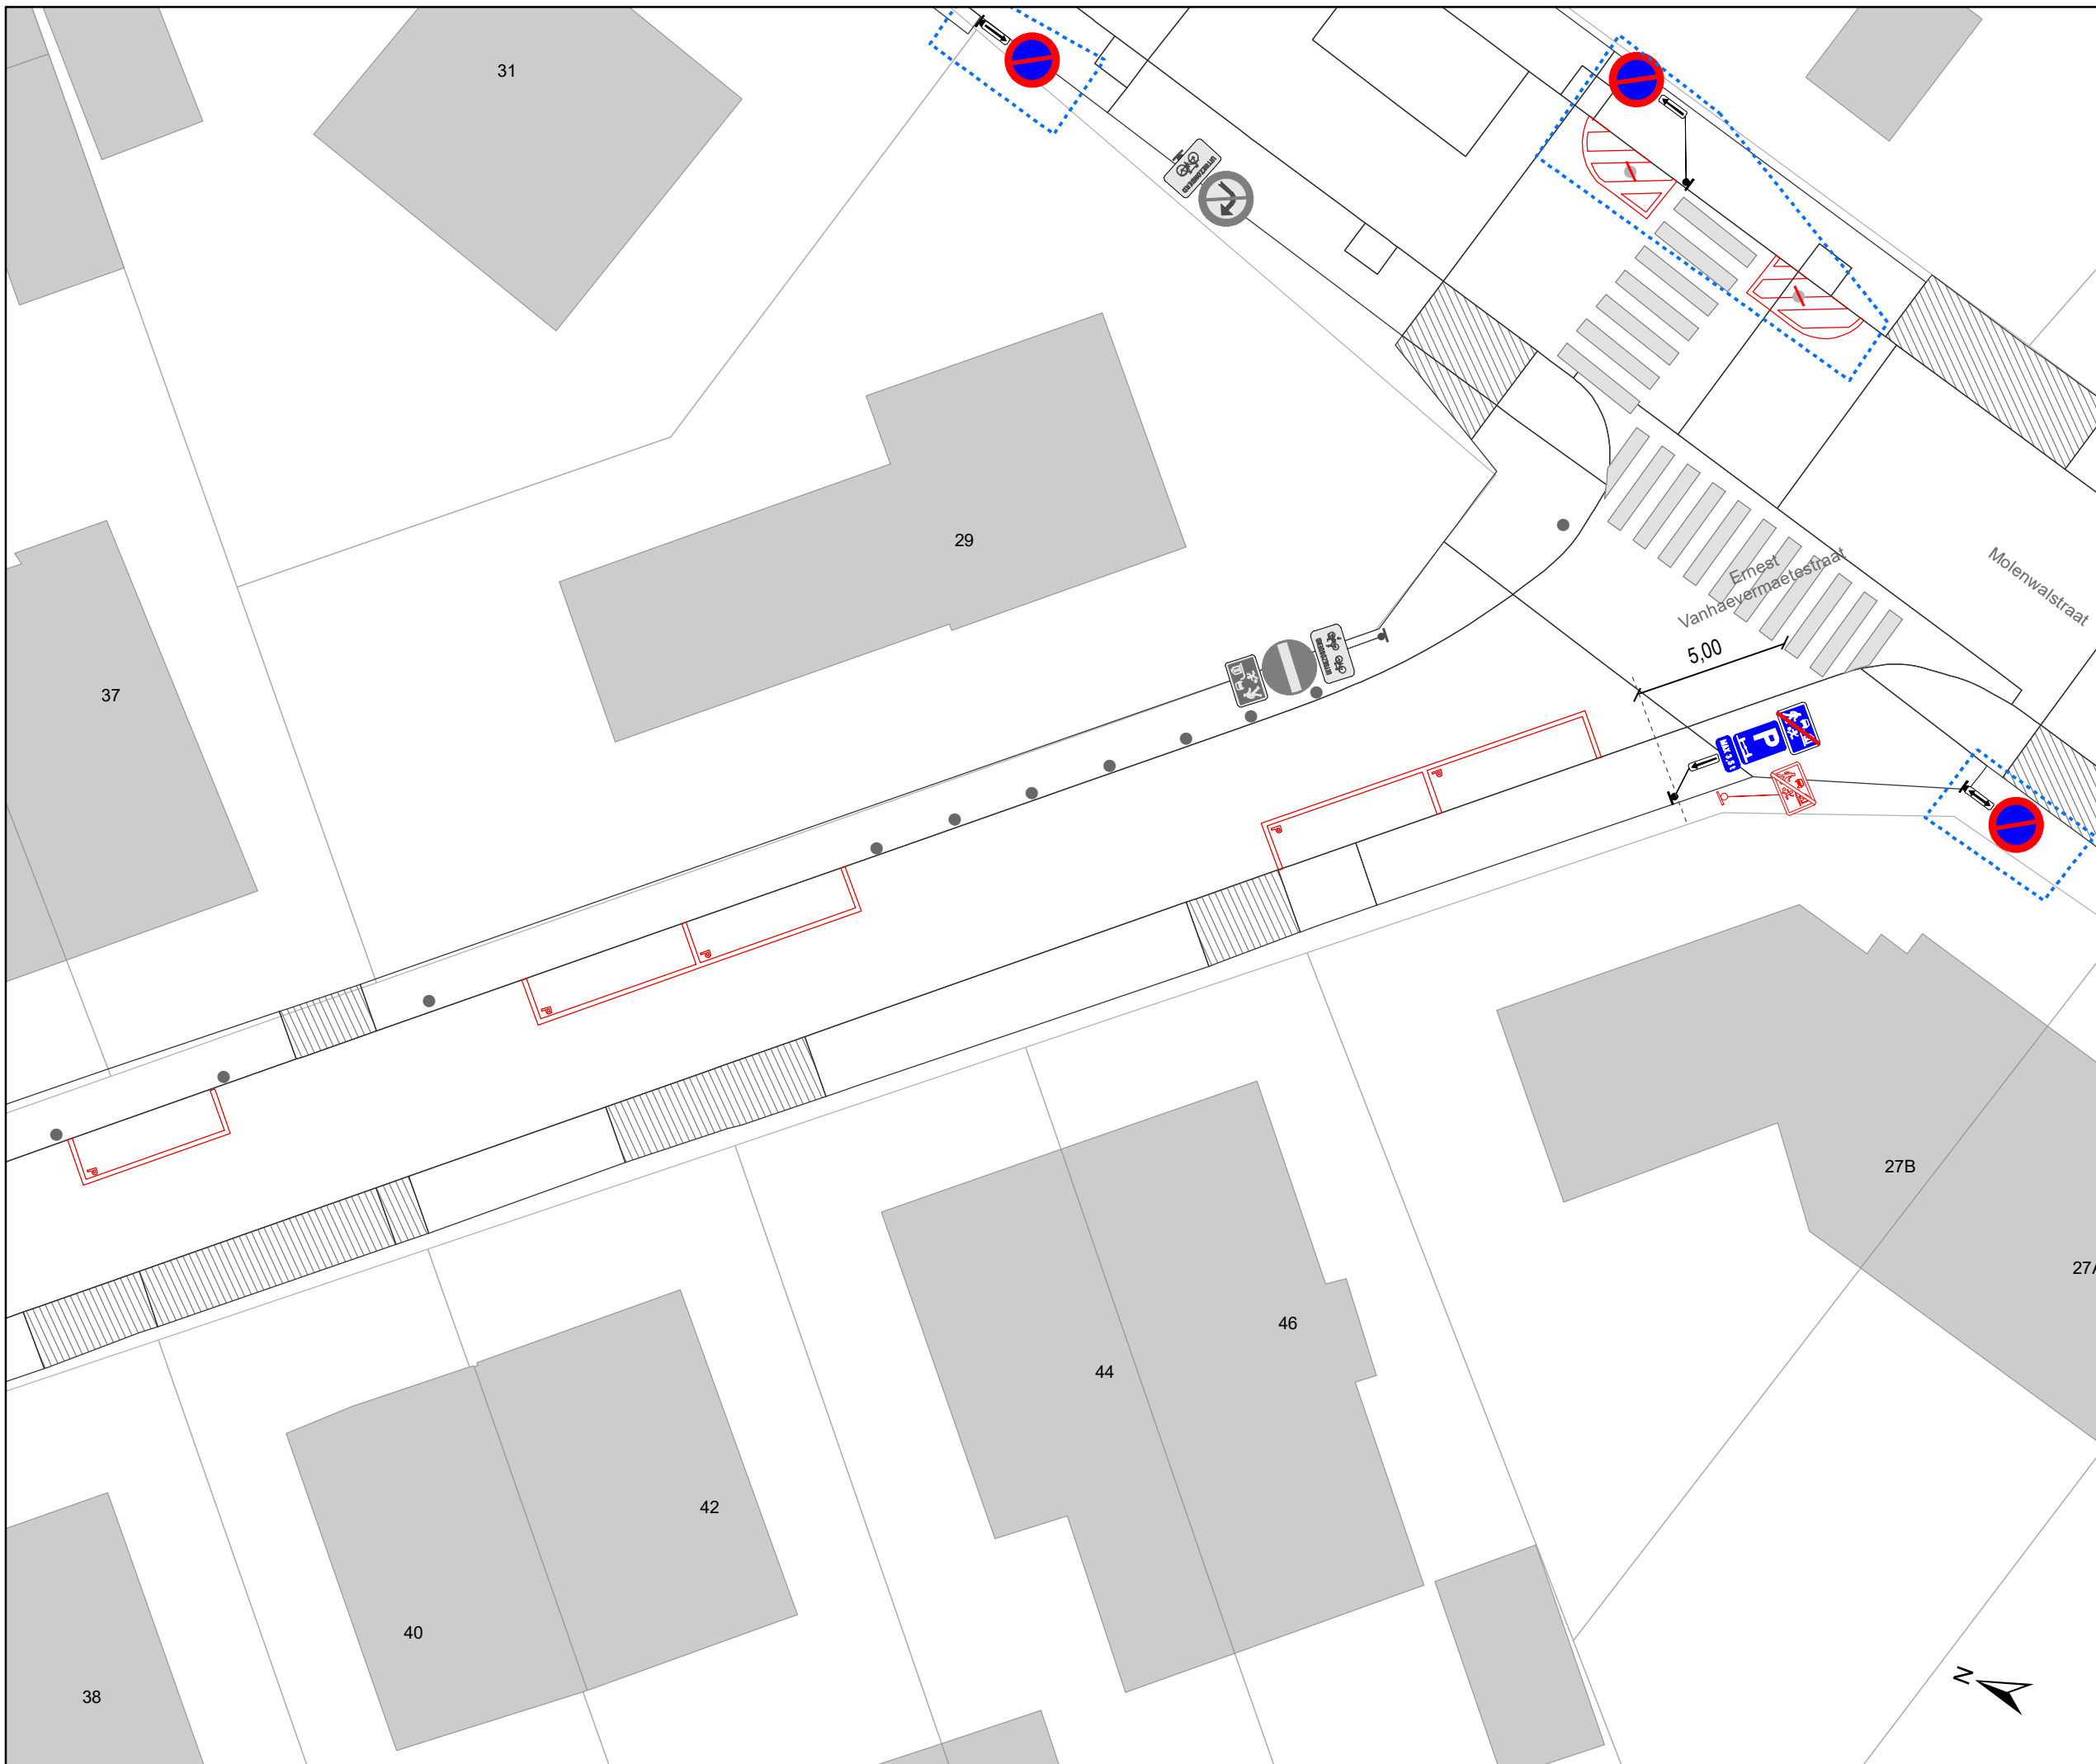

### Legende

-  Bestaande verkeersborden
-  Geplande verkeersborden
-  Te verwijderen verkeersborden
-  Bestaande wegmarkeringen
-  Geplande wegmarkeringen
-  Te verwijderen wegmarkeringen
-  Ander gepland dossier (ter uitvoering bij DWBW)
-  Bestaand paaltje
-  Geplande IPOD III groene ploibaken
-  Draaiboom (standaard open)

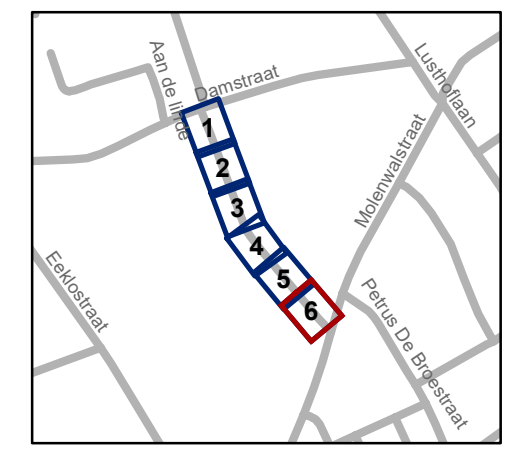

**gent:** Mobiliteitsbedrijf stad Gent  
Verkeerstechnische taken

### E. Vanhaevermatestraat Woonerf / schoolstraat

Dossiernummer P-726669

DATUM	SCHAAL	PLAN	P.FORMAAT
8/04/2025	1/200	6/6	A3

