


- ### Legende
-  Bestaande verkeersborden
 -  Geplande verkeersborden
 -  Te verwijderen verkeersborden
 -  Bestaande wegmarkeringen
 -  Geplande wegmarkeringen
 -  Te verwijderen wegmarkeringen
 -  Ontwerp heraanleg

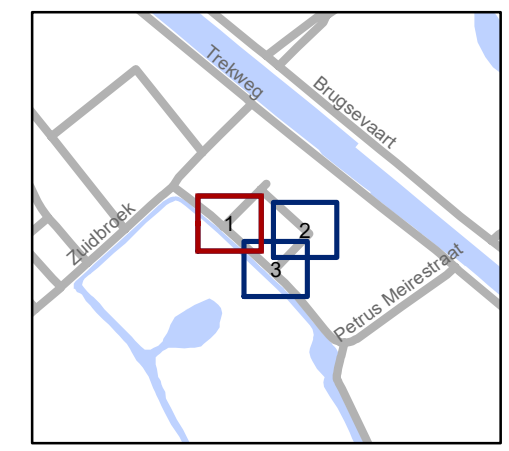


gent: Mobiliteitsbedrijf stad Gent
Verkeerstechnische taken

Alijt Bakehof Nieuwe verkaveling


Dossiernummer P-708900

DATUM	SCHAAL	PLAN	P.FORMAAT
9/04/2025	1/200	1/3	A3

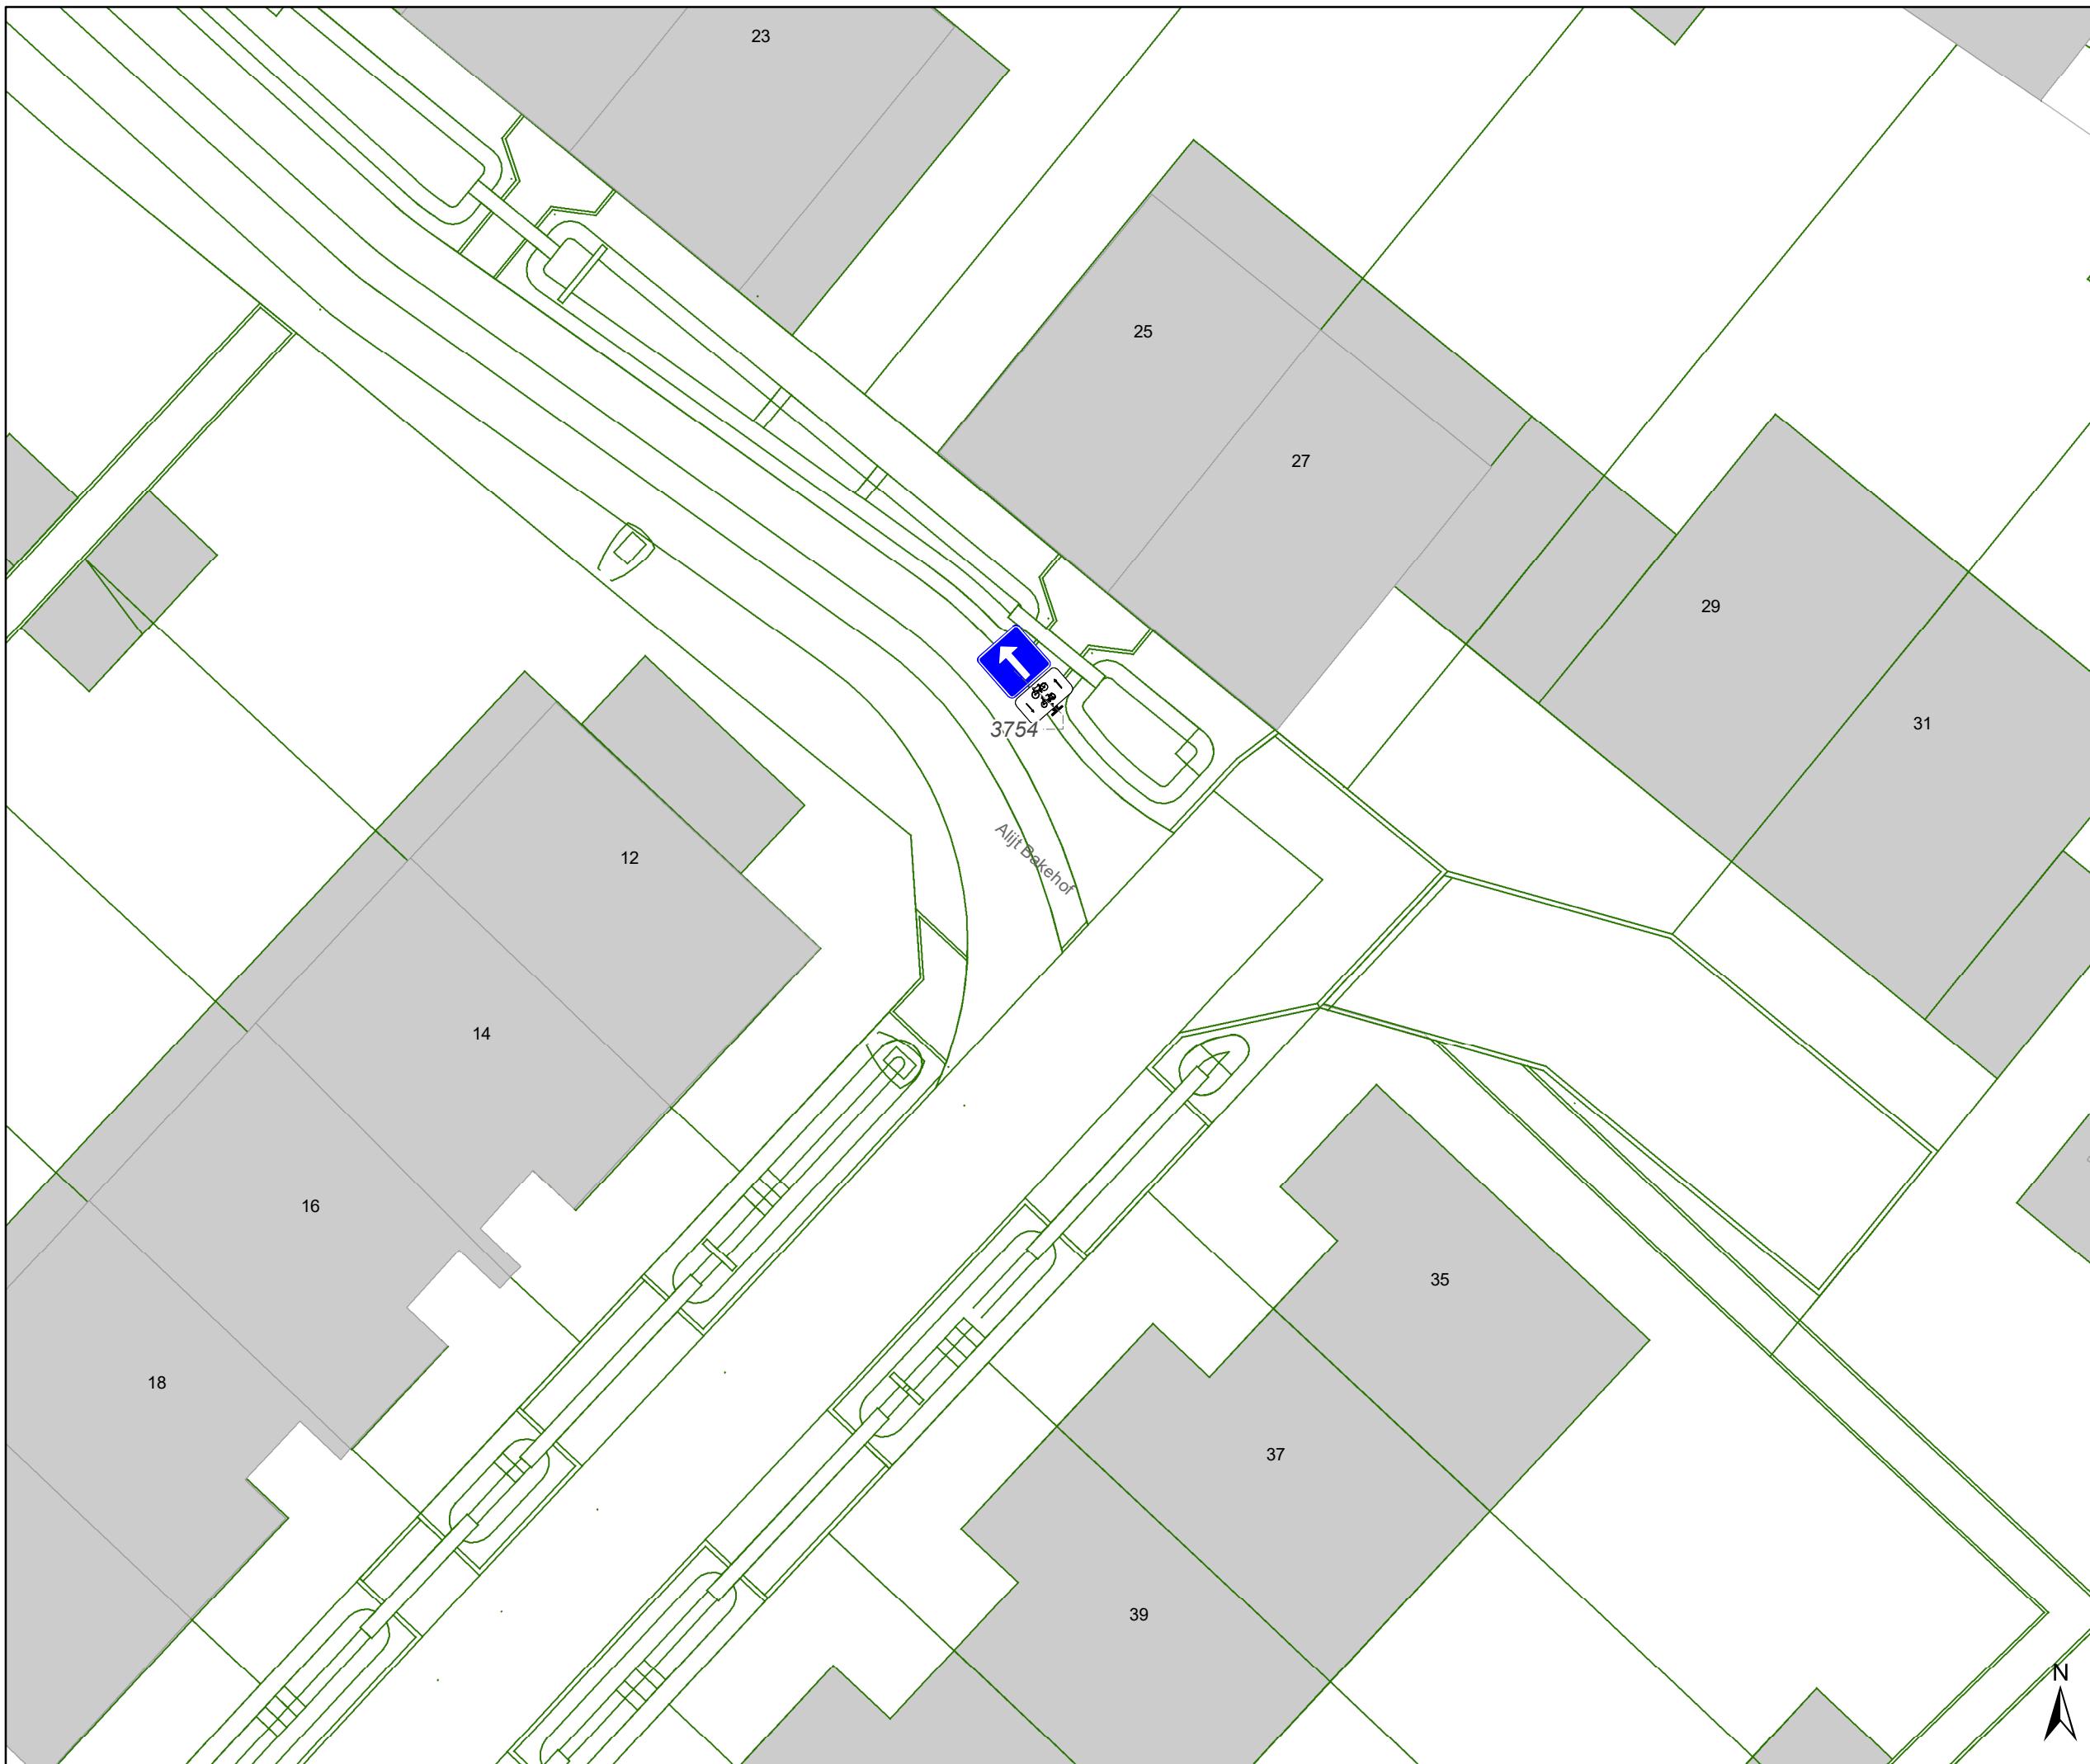

Legende

-  Bestaande verkeersborden
-  Geplande verkeersborden
-  Te verwijderen verkeersborden
-  Bestaande wegmarkeringen
-  Geplande wegmarkeringen
-  Te verwijderen wegmarkeringen
-  Ontwerp heraanleg

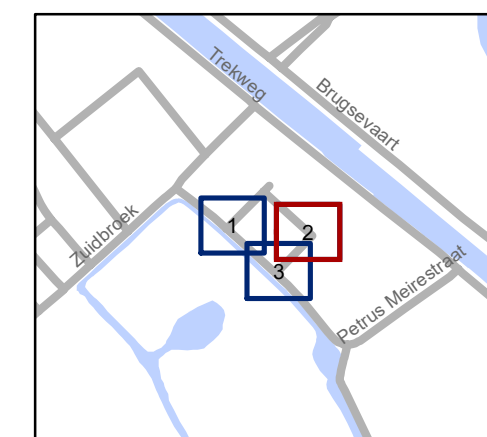


gent: Mobiliteitsbedrijf stad Gent
Verkeerstechnische taken

Alijt Bakehof Nieuwe verkaveling





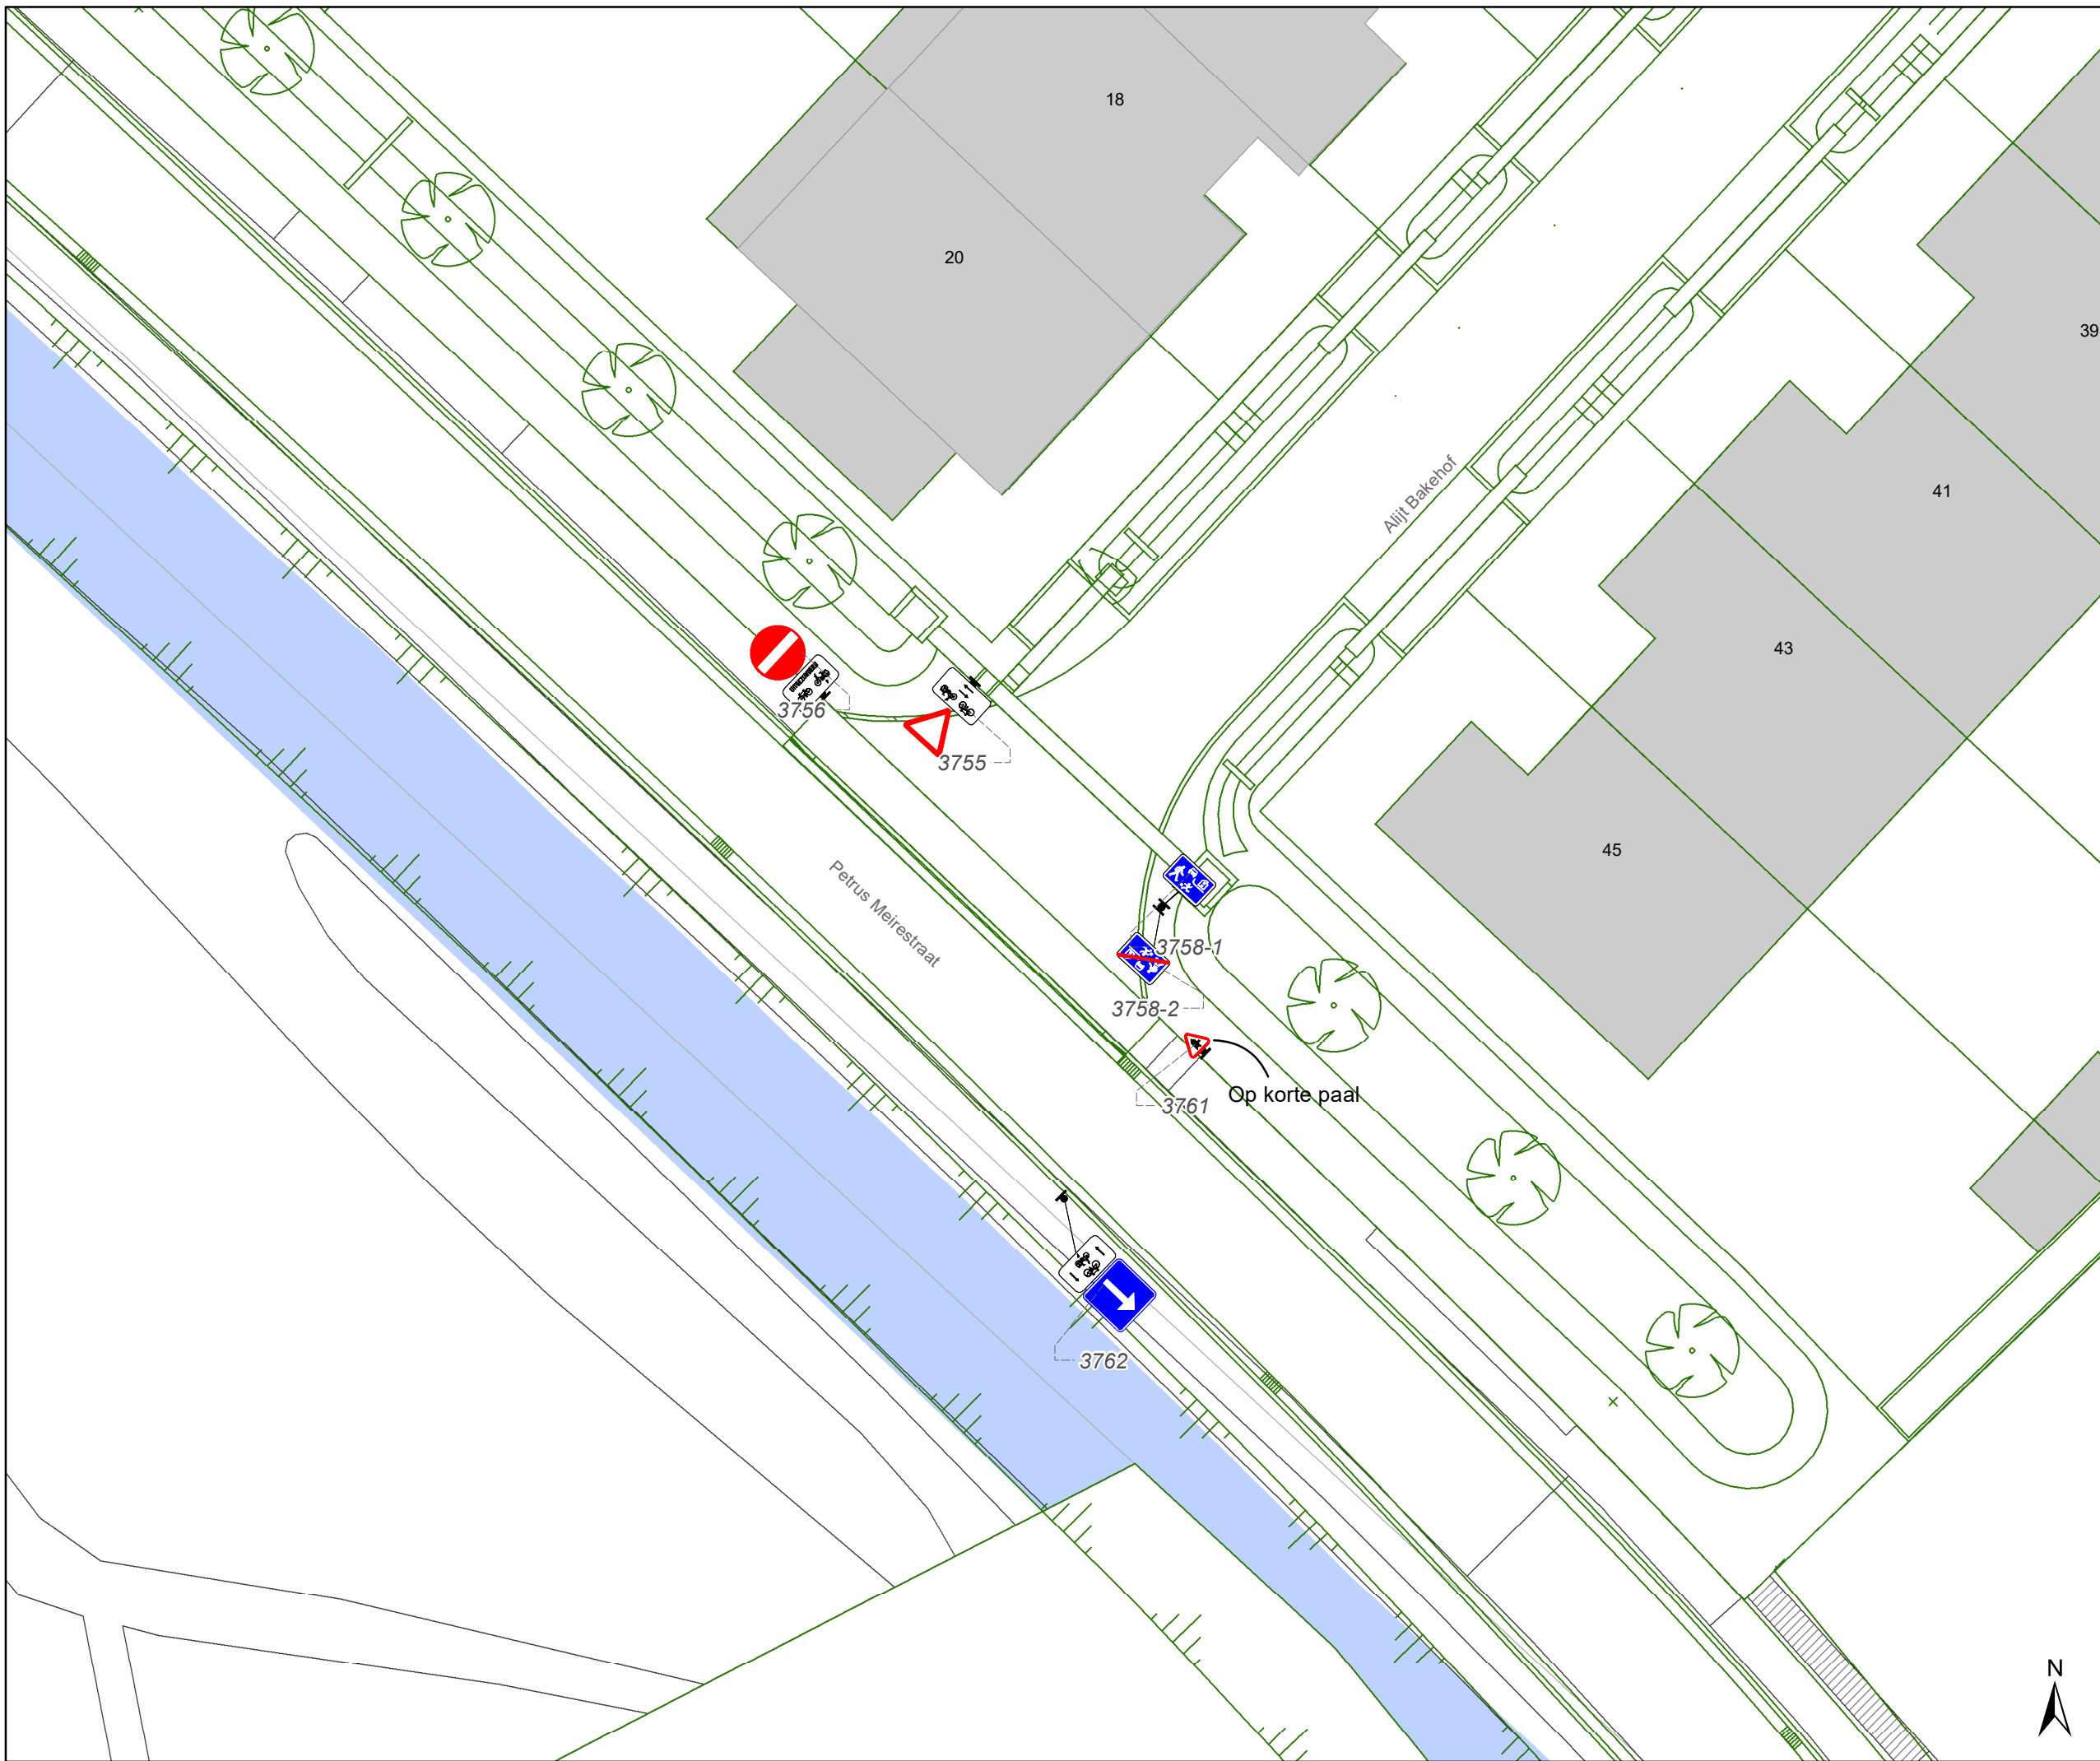


Dossiernummer P-708900


DATUM	SCHAAL	PLAN	P.FORMAAT
9/04/2025	1/200	2/3	A3





Legende

-  Bestaande verkeersborden
-  Geplande verkeersborden
-  Te verwijderen verkeersborden
-  Bestaande wegmarkeringen
-  Geplande wegmarkeringen
-  Te verwijderen wegmarkeringen
-  Ontwerp heraanleg

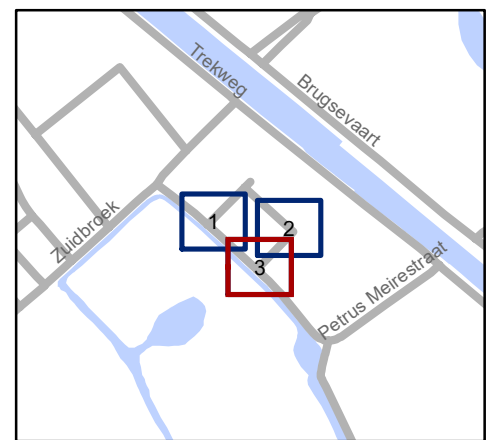

gent: Mobiliteitsbedrijf stad Gent
Verkeerstechnische taken

Alijt Bakehof
Nieuwe verkaveling

Dossiernummer P-708900

DATUM	SCHAAL	PLAN	P.FORMAAT
9/04/2025	1/200	3/3	A3

