



---

**2025\_CBS\_03262 Nieuw aanvullend reglement van de politie op het wegverkeer - gemeenteweg - Spiegelhofstraat- nieuwe verkeersmaatregel(en) - Vaststelling**

**Beslissing:** Goedgekeurd in besloten vergadering van 10 april 2025

**Zijn aanwezig bij de beslissing van dit punt:**

Mathias De Clercq, burgemeester-voorzitter; Astrid De Bruycker, schepen  
Bram Van Braeckvelt, schepen; Burak Nalli, schepen; Filip Watteeuw, schepen;  
Christophe Peeters, schepen  
Mieke Hullebroeck, algemeen directeur

**Bevoegd:** Joris Vandenbroucke

**Betrokken:** Mathias De Clercq

**Juridisch kader**

**De volgende bepalingen zijn van toepassing inzake de bevoegdheid:**

- De Nieuwe Gemeentewet 24 juni 1988, artikel 119;
- Het Decreet van 16 mei 2008 betreffende de aanvullende reglementen op het wegverkeer en de plaatsing en bekostiging van verkeerstekens, artikel 5, § 1, 2e lid;
- Het Decreet over het lokaal bestuur van 22 december 2017, artikel 41, 2°;
- Het gemeenteraadsbesluit van 15 december 2015, houdende de delegatie van de vaststellingsbevoegdheid inzake gemeentelijke aanvullende reglementen op het wegverkeer.

**De beslissing wordt genomen op grond van:**

- Wet betreffende de politie over het wegverkeer, gecoördineerd bij Koninklijk Besluit van 16 maart 1968;
- Decreet van 16 mei 2008 betreffende de aanvullende reglementen op het wegverkeer en de plaatsing en bekostiging van de verkeerstekens;
- Koninklijk Besluit van 1 december 1975 houdende algemeen reglement op de politie van het wegverkeer en van het gebruik van de openbare weg;
- Ministerieel Besluit van 11 oktober 1976 waarbij de minimumafmetingen en de bijzondere plaatsingsvoorwaarden van de verkeerstekens worden bepaald;
- Uitvoeringsbesluit van 23 januari 2009 betreffende de aanvullende reglementen op het wegverkeer en de plaatsing en bekostiging van de verkeerstekens;
- Omzendbrief MOB/2009/1 van 3 april 2009.

## **Motivering**

- De nieuwe maatregel die bij dit besluit getroffen wordt is het aanbrengen van een oversteekplaats voor voetgangers.
- Bij collegebesluit van 25 februari 2021 werd het ook voor speedpedelecs toegestaan om in tegenrichting te rijden. Speedpedelecs en bromfietsen klasse A worden zoveel mogelijk gelijk gesteld met fietsen in straten met beperkt eenrichtingsverkeer, door het gebruik van de onderborden M12 en M18, waardoor zij ook in beide richtingen mogen rijden. Bromfietsen klasse B worden niet gelijk gesteld omdat zij door de combinatie van een hogere snelheid met een hogere massa dan fietsen een potentieel gevaar vormen voor fietsers en een grotere impact hebben bij een ongeval met fietsers.
- Bij collegebesluit van 30 juni 2016 werd een parkeerplaats voor personen met een handicap ter hoogte van huisnummer 4 verwijderd aangezien de aanvrager overleden was.
- Bij collegebesluit van 2 juni 2016 werd wegens de heraanleg van de straat een nieuw signalisatieplan voorgelegd ter goedkeuring. Het aantal voorbehouden parkeerplaatsen voor bewoners blijft gelijk, maar worden aan de andere zijde van de rijweg, in de nieuwe parkeervakken, voorzien. Alle andere bestaande verkeersmaatregelen worden behouden.

## **Bijgevoegde bijlage(n):**

- Aanvullend reglement Spiegelhofstraat Dossier P-625447 (deel van de beslissing)
- Signalisatieplan Spiegelhofstraat Dossier P-625447 (deel van de beslissing)

## **Beslissing**

### **Beslist het volgende:**

#### **Artikel 1:**

Heft op het aanvullend reglement van de politie op het wegverkeer betreffende de gemeenteweg Spiegelhofstraat, goedgekeurd in zitting van 25 februari 2021, van zodra het nieuwe reglement in werking treedt.

#### **Artikel 2:**

Stelt vast het bijgevoegd aanvullend reglement van de politie op het wegverkeer en het signalisatieplan betreffende de gemeenteweg Spiegelhofstraat.

2025\_CBS\_03262 - Nieuw aanvullend reglement van de politie op het wegverkeer - gemeenteweg - Spiegelhofstraat- nieuwe verkeersmaatregel(en)

Vastgesteld in het College van Burgemeester en Schepenen van 10 april 2025

Bekendgemaakt op 11 april 2025

Geldig vanaf 16 april 2025

Referentienummer 2025\_CBS\_03262

## Reglement

### Artikel 1.

Op de Spiegelhofstraat ter hoogte van het kruispunt met de Nieuwewandeling geldt de bestuurders moeten voorrang verlenen aan iedere bestuurder die rijdt op de openbare weg of de rijbaan die ze oprijden; de plaats waar de bestuurders, zo nodig, moeten stoppen om voorrang te verlenen, wordt aangeduid.

Dit wordt aangeduid door verkeerstekens:

- B1
- WM76.2

### Artikel 2.

Op de Spiegelhofstraat vanaf de Nieuwewandeling tot de Wintertuinstraat in de richting van de Wintertuinstraat geldt verboden rijrichting voor iedere bestuurder; de maatregel geldt niet voor fietsers, bestuurders van tweewielige bromfietsen klasse A en speed pedelecs. In de tegenovergestelde richting geldt toegelaten rijrichting op de openbare weg met eenrichtingsverkeer; fietsers, bestuurders van tweewielige bromfietsen klasse A en speed pedelecs mogen in de twee richtingen rijden.

Dit wordt aangeduid door verkeerstekens:

- C1
- M12
- F19
- M18

### Artikel 3.

Op de Spiegelhofstraat, vanaf huisnummer 71 tot aan het kruispunt met de Nieuwewandeling aan de kant van de onpare huisnummers geldt het parkeren is toegelaten; het parkeren is voorbehouden voor voertuigen waarop de bewonerskaart is aangebracht ; het begin van de parkeerreglementering wordt aangeduid; het einde van de parkeerreglementering wordt aangeduid.

Dit wordt aangeduid door verkeerstekens:

- E9a
- GVIIId
- GXa
- GXb

**Artikel 4.**

**Op de Spiegehofstraat ter hoogte van het kruispunt met de Pijlstraat geldt voetgangers moeten de oversteekplaats volgen om de rijbaan over te steken.**


**Dit wordt aangeduid door verkeerstekens:**

- **Wegmarkering WM76.3**

---

(einde reglement)



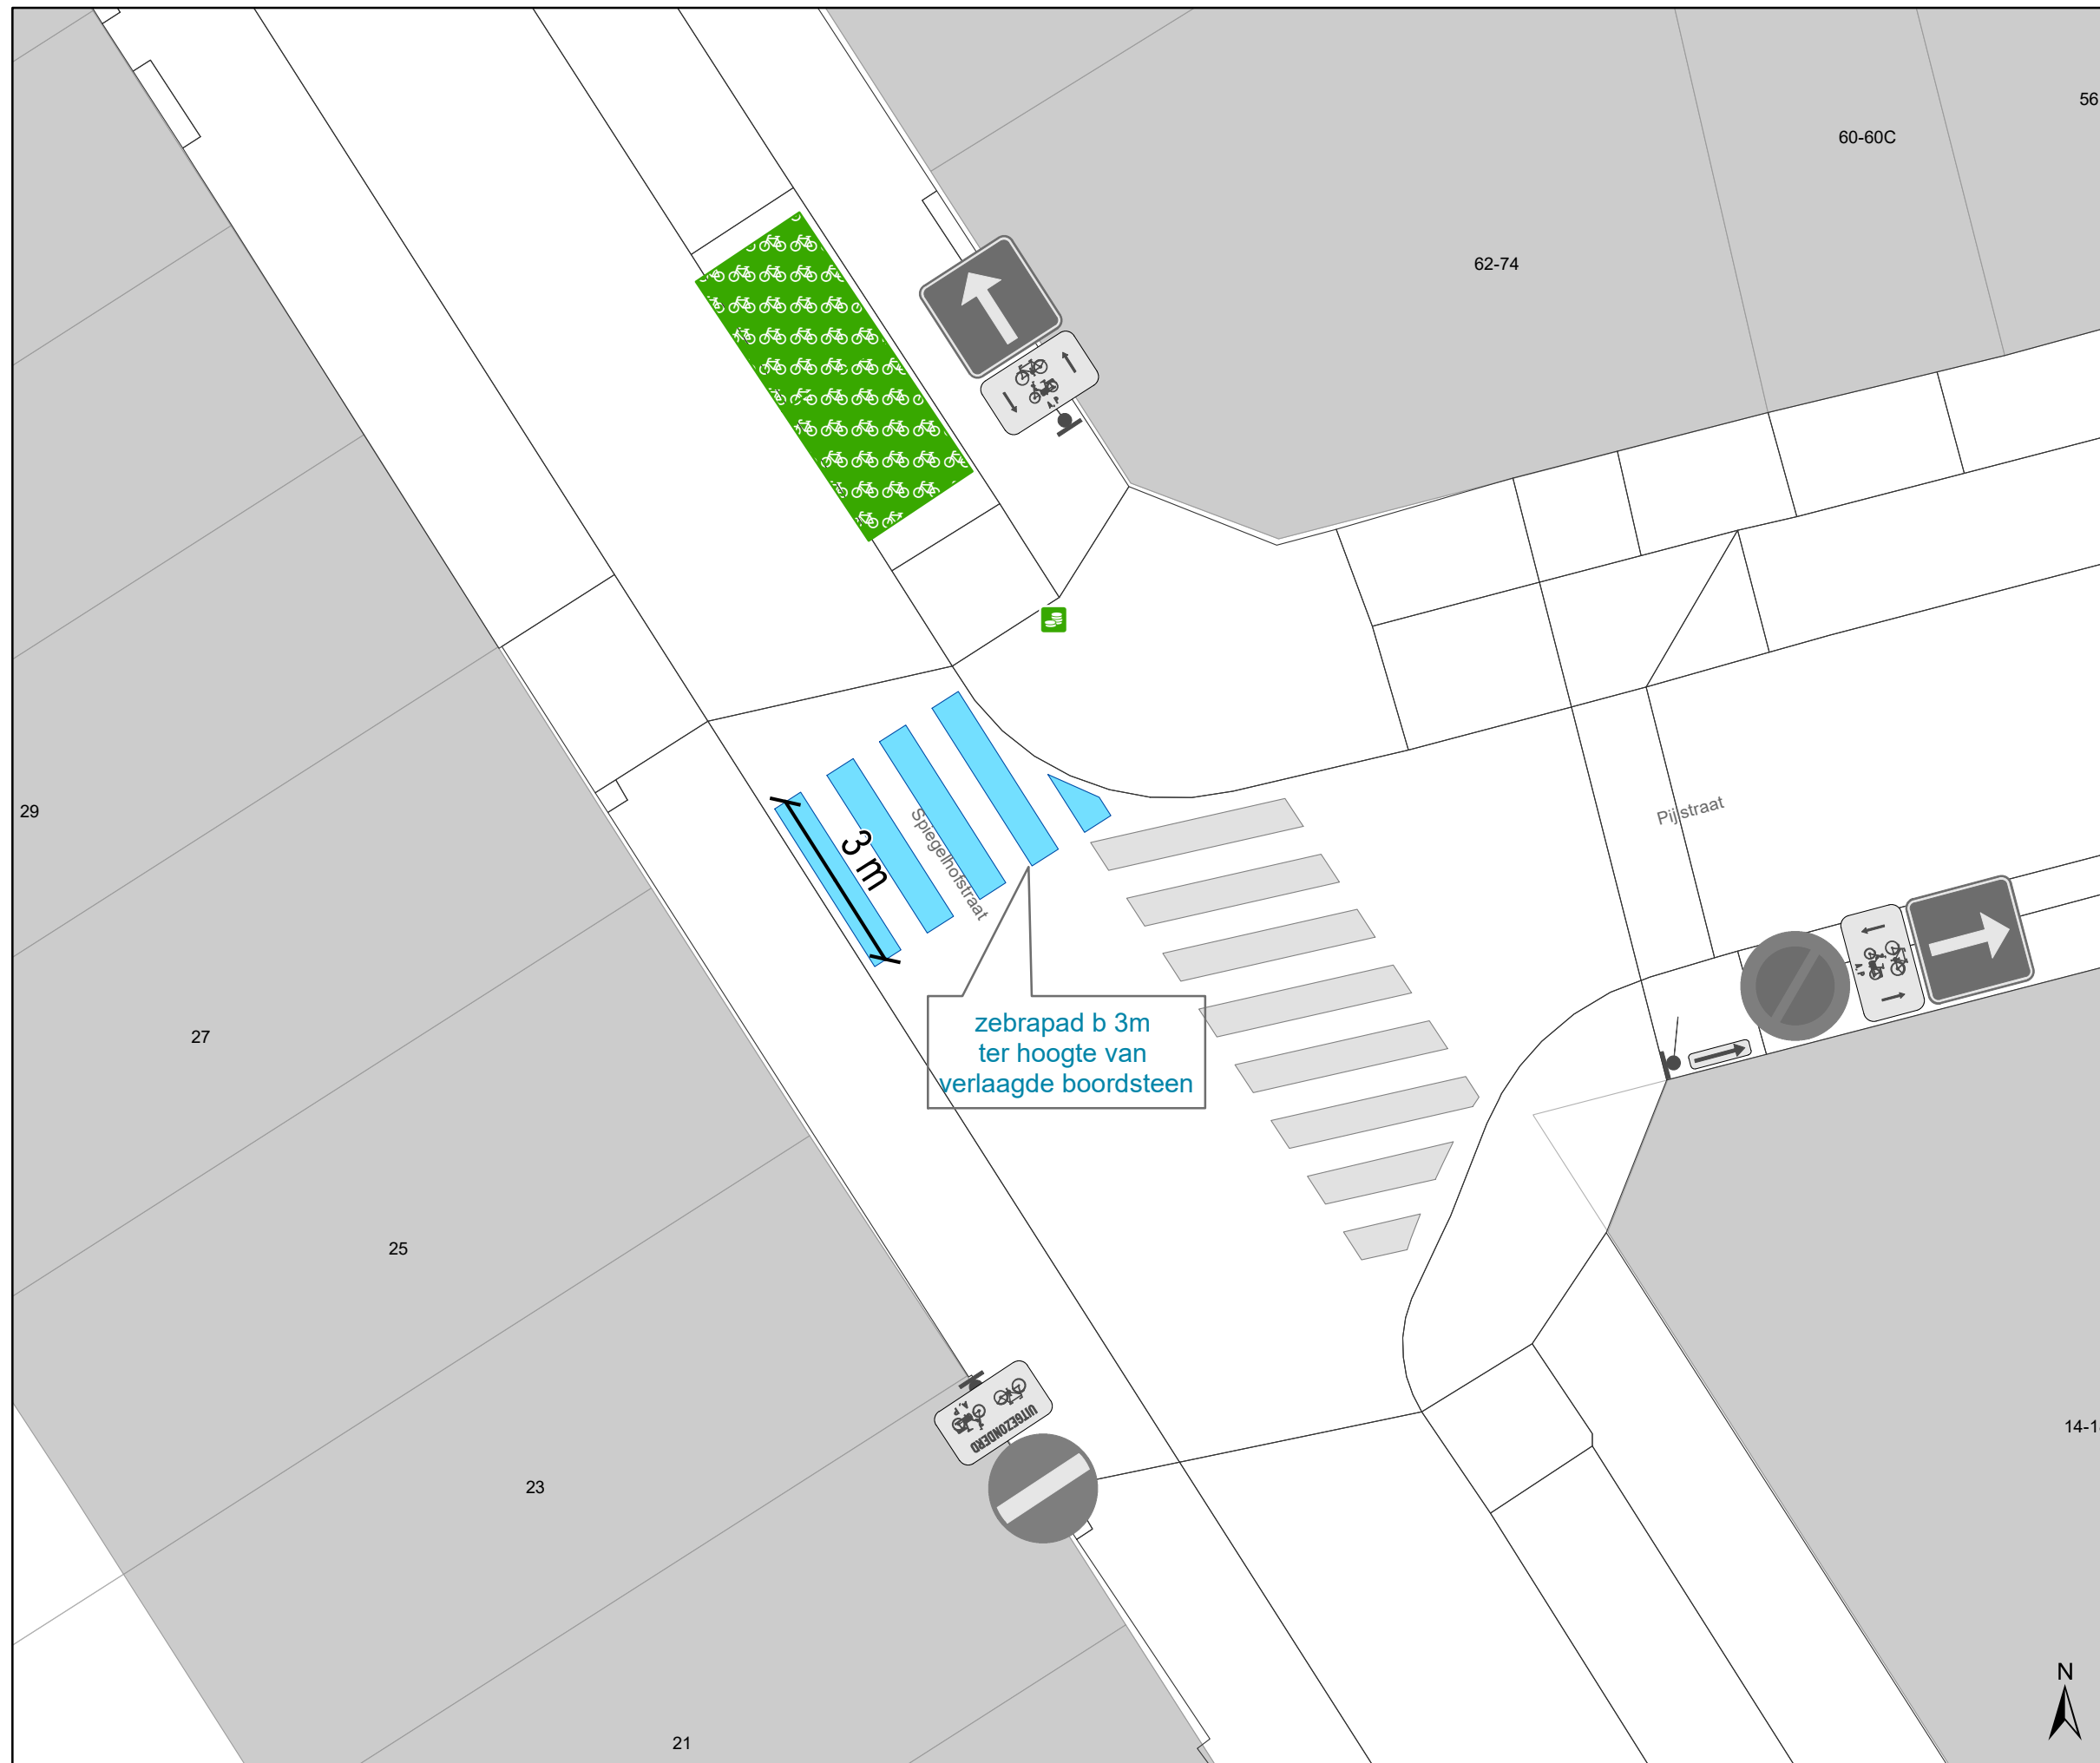


### Legende

- Bestaande verkeersborden
- Geplande verkeersborden
- Te verwijderen verkeersborden
- Bestaande wegmarkeringen
- Geplande wegmarkeringen
- Actieve fietsenstalling
- Ander gepland dossier (in voorbereiding bij MOBBED)
- Actieve parkeerautomaat

### Geplande wegmarkeringen

- Witte wegmarkering

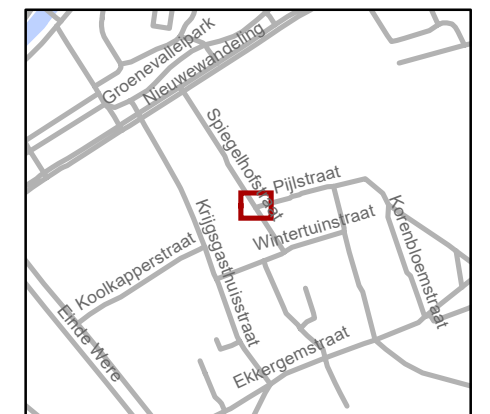

**gent:** Mobiliteitsbedrijf stad Gent  
Verkeerstechnische taken

## Spiegelhofstraat 25 VOP\_Zebrapad aanleggen

Dossiernummer P-625447

DATUM	SCHAAL	PLAN	P FORMAAT
5/11/2024	1/100	1/1	A3

