



2025_CBS_03282 Nieuw aanvullend reglement van de politie op het wegverkeer - gemeenteweg - Aan de Linde - nieuwe verkeersmaatregelen - Vaststelling

Beslissing: Goedgekeurd in besloten vergadering van 10 april 2025

Zijn aanwezig bij de beslissing van dit punt:

Mathias De Clercq, burgemeester-voorzitter; Astrid De Bruycker, schepen
Bram Van Braeckvelt, schepen; Burak Nalli, schepen; Filip Watteeuw, schepen;
Christophe Peeters, schepen
Mieke Hullebroeck, algemeen directeur

Bevoegd: Joris Vandenbroucke

Betrokken: Mathias De Clercq

Juridisch kader

De volgende bepalingen zijn van toepassing inzake de bevoegdheid:

- De Nieuwe Gemeentewet 24 juni 1988, artikel 119;
- Het Decreet van 16 mei 2008 betreffende de aanvullende reglementen op het wegverkeer en de plaatsing en bekostiging van verkeerstekens, artikel 5, § 1, 2e lid;
- Het Decreet over het lokaal bestuur van 22 december 2017, artikel 41, 2°;
- Het gemeenteraadsbesluit van 15 december 2015, houdende de delegatie van de vaststellingsbevoegdheid inzake gemeentelijke aanvullende reglementen op het wegverkeer.

De beslissing wordt genomen op grond van:

- Wet betreffende de politie over het wegverkeer, gecoördineerd bij Koninklijk Besluit van 16 maart 1968;
- Decreet van 16 mei 2008 betreffende de aanvullende reglementen op het wegverkeer en de plaatsing en bekostiging van de verkeerstekens;
- Koninklijk Besluit van 1 december 1975 houdende algemeen reglement op de politie van het wegverkeer en van het gebruik van de openbare weg;
- Ministerieel Besluit van 11 oktober 1976 waarbij de minimumafmetingen en de bijzondere plaatsingsvoorwaarden van de verkeerstekens worden bepaald;
- Uitvoeringsbesluit van 23 januari 2009 betreffende de aanvullende reglementen op het wegverkeer en de plaatsing en bekostiging van de verkeerstekens;
- Omzendbrief MOB/2009/1 van 3 april 2009;

Motivering

- De nieuwe maatregelen die bij dit besluit worden getroffen zijn: de inrichting van een woonerf in de hele straat, inclusief de nieuwe ontwikkeling op het einde van de straat, omwille van het verhogen van de veiligheid voor fietsers en voetgangers.

- Dit wordt gesignaleerd door het verkeersbord F12a bij het begin van het woonerf en het verkeersbord F12b bij het einde van het woonerf. Daarnaast worden 2 parkeerplaatsen via markeringen gecreëerd ter hoogte van huisnummer 18 van de Hendrik Haagenstraat.

Bijgevoegde bijlage(n):

- Signalisatieplan Aan de Linde dossier P708393 (deel van de beslissing)
- Aanvullend reglement Aan de Linde dossier P708393 (deel van de beslissing)


Beslissing

Beslist het volgende:

Artikel 1:

Stelt vast het bijgevoegd aanvullend reglement van de politie op het wegverkeer en het signalisatieplan betreffende de gemeenteweg Aan de Linde.

2025_CBS_03282 - Nieuw aanvullend reglement van de politie op het wegverkeer - gemeenteweg - Aan de Linde - nieuwe verkeersmaatregelen

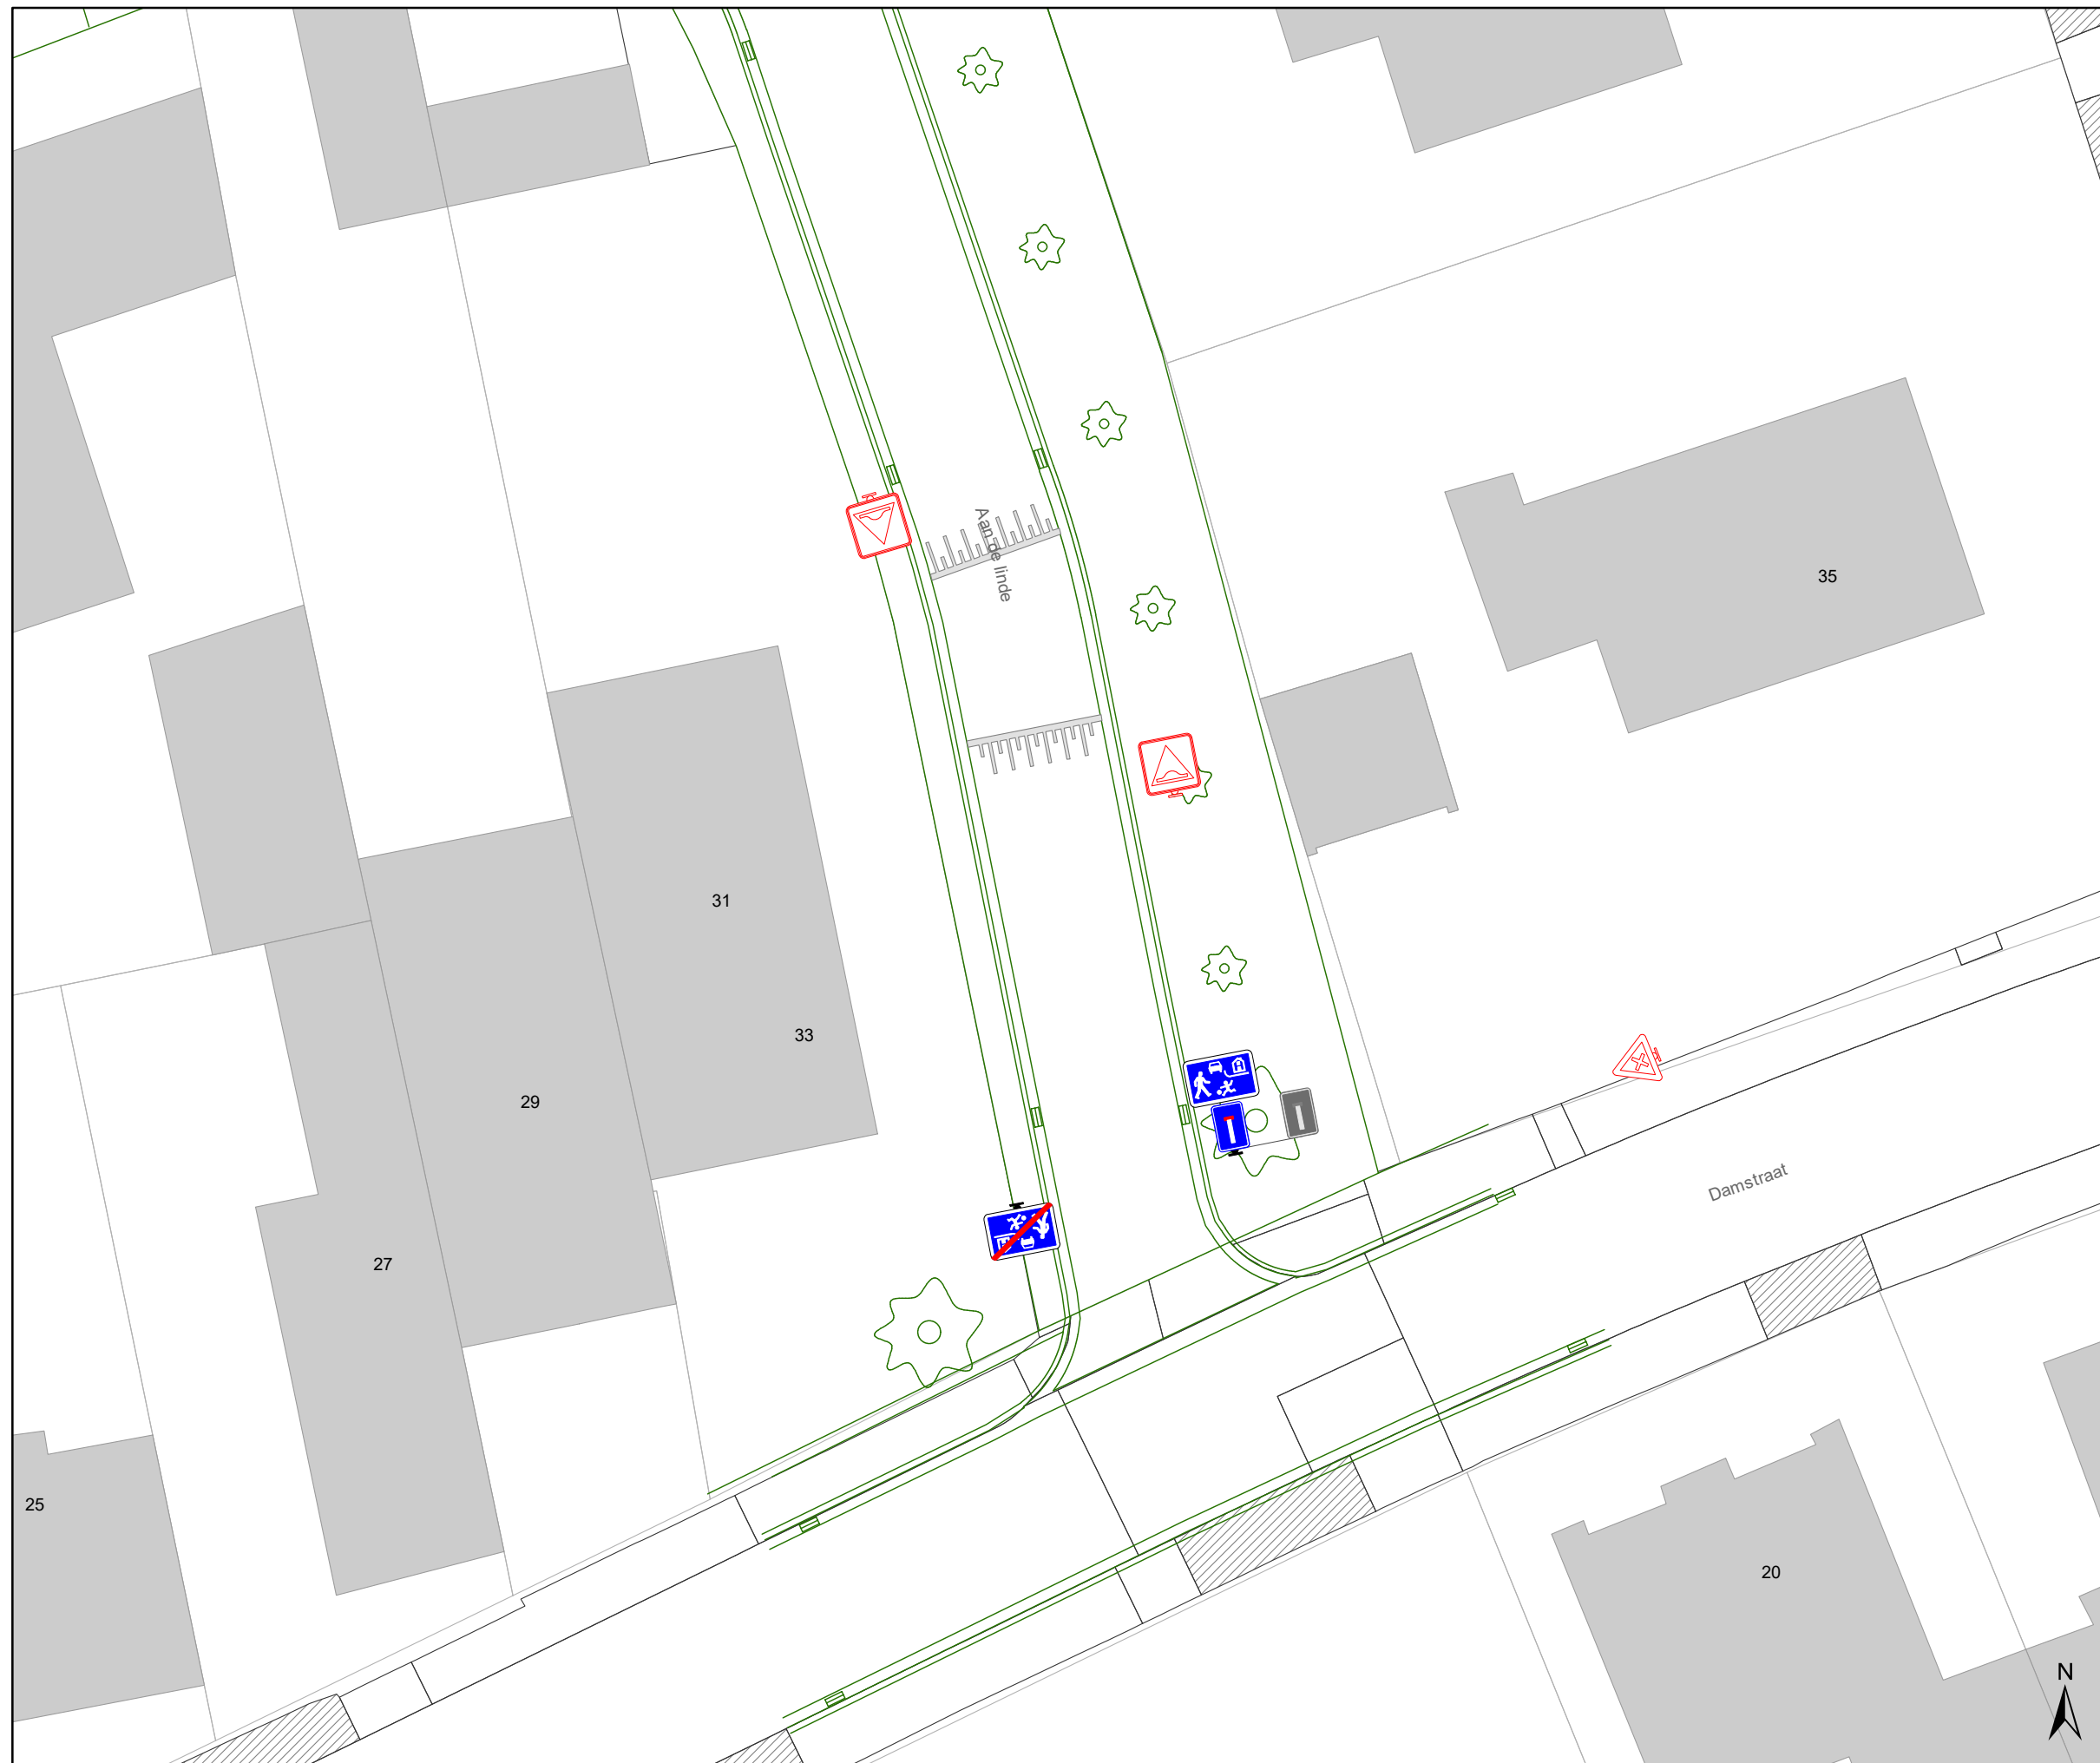


Legende

- Bestaande verkeersborden
- Geplande verkeersborden
- Te verwijderen verkeersborden
- Bestaande wegmarkeringen
- Geplande wegmarkeringen
- Te verwijderen wegmarkeringen

Overige

- Ontwerp heraanleg

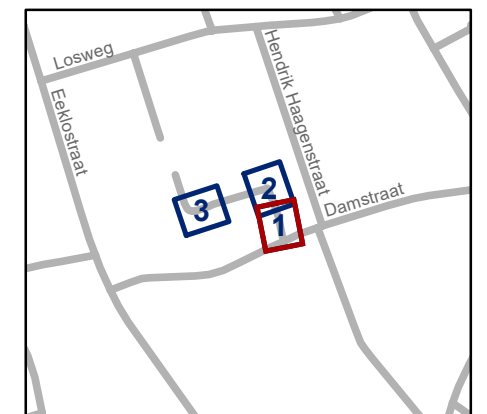

	Mobiliteitsbedrijf stad Gent Verkeerstechnische taken		
Aan de linde Verkaveling			
Dossiernummer P-708393			
DATUM	SCHAAL	PLAN	P FORMAAT
18/03/2025	1/200	1/3	A3




Legende

- Bestaande verkeersborden
- Geplande verkeersborden
- Te verwijderen verkeersborden
- Bestaande wegmarkeringen
- Geplande wegmarkeringen
- Te verwijderen wegmarkeringen


Overige

- Ontwerp heraanleg

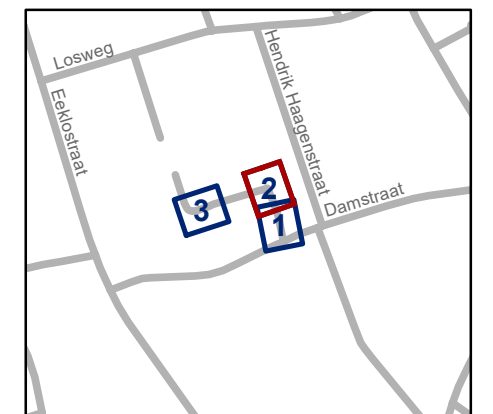

gent: Mobiliteitsbedrijf stad Gent Verkeerstechnische taken			
Aan de linde Verkaveling			
Dossiernummer P-708393			
DATUM	SCHAAL	PLAN	P FORMAAT
18/03/2025	1/200	2/3	A3



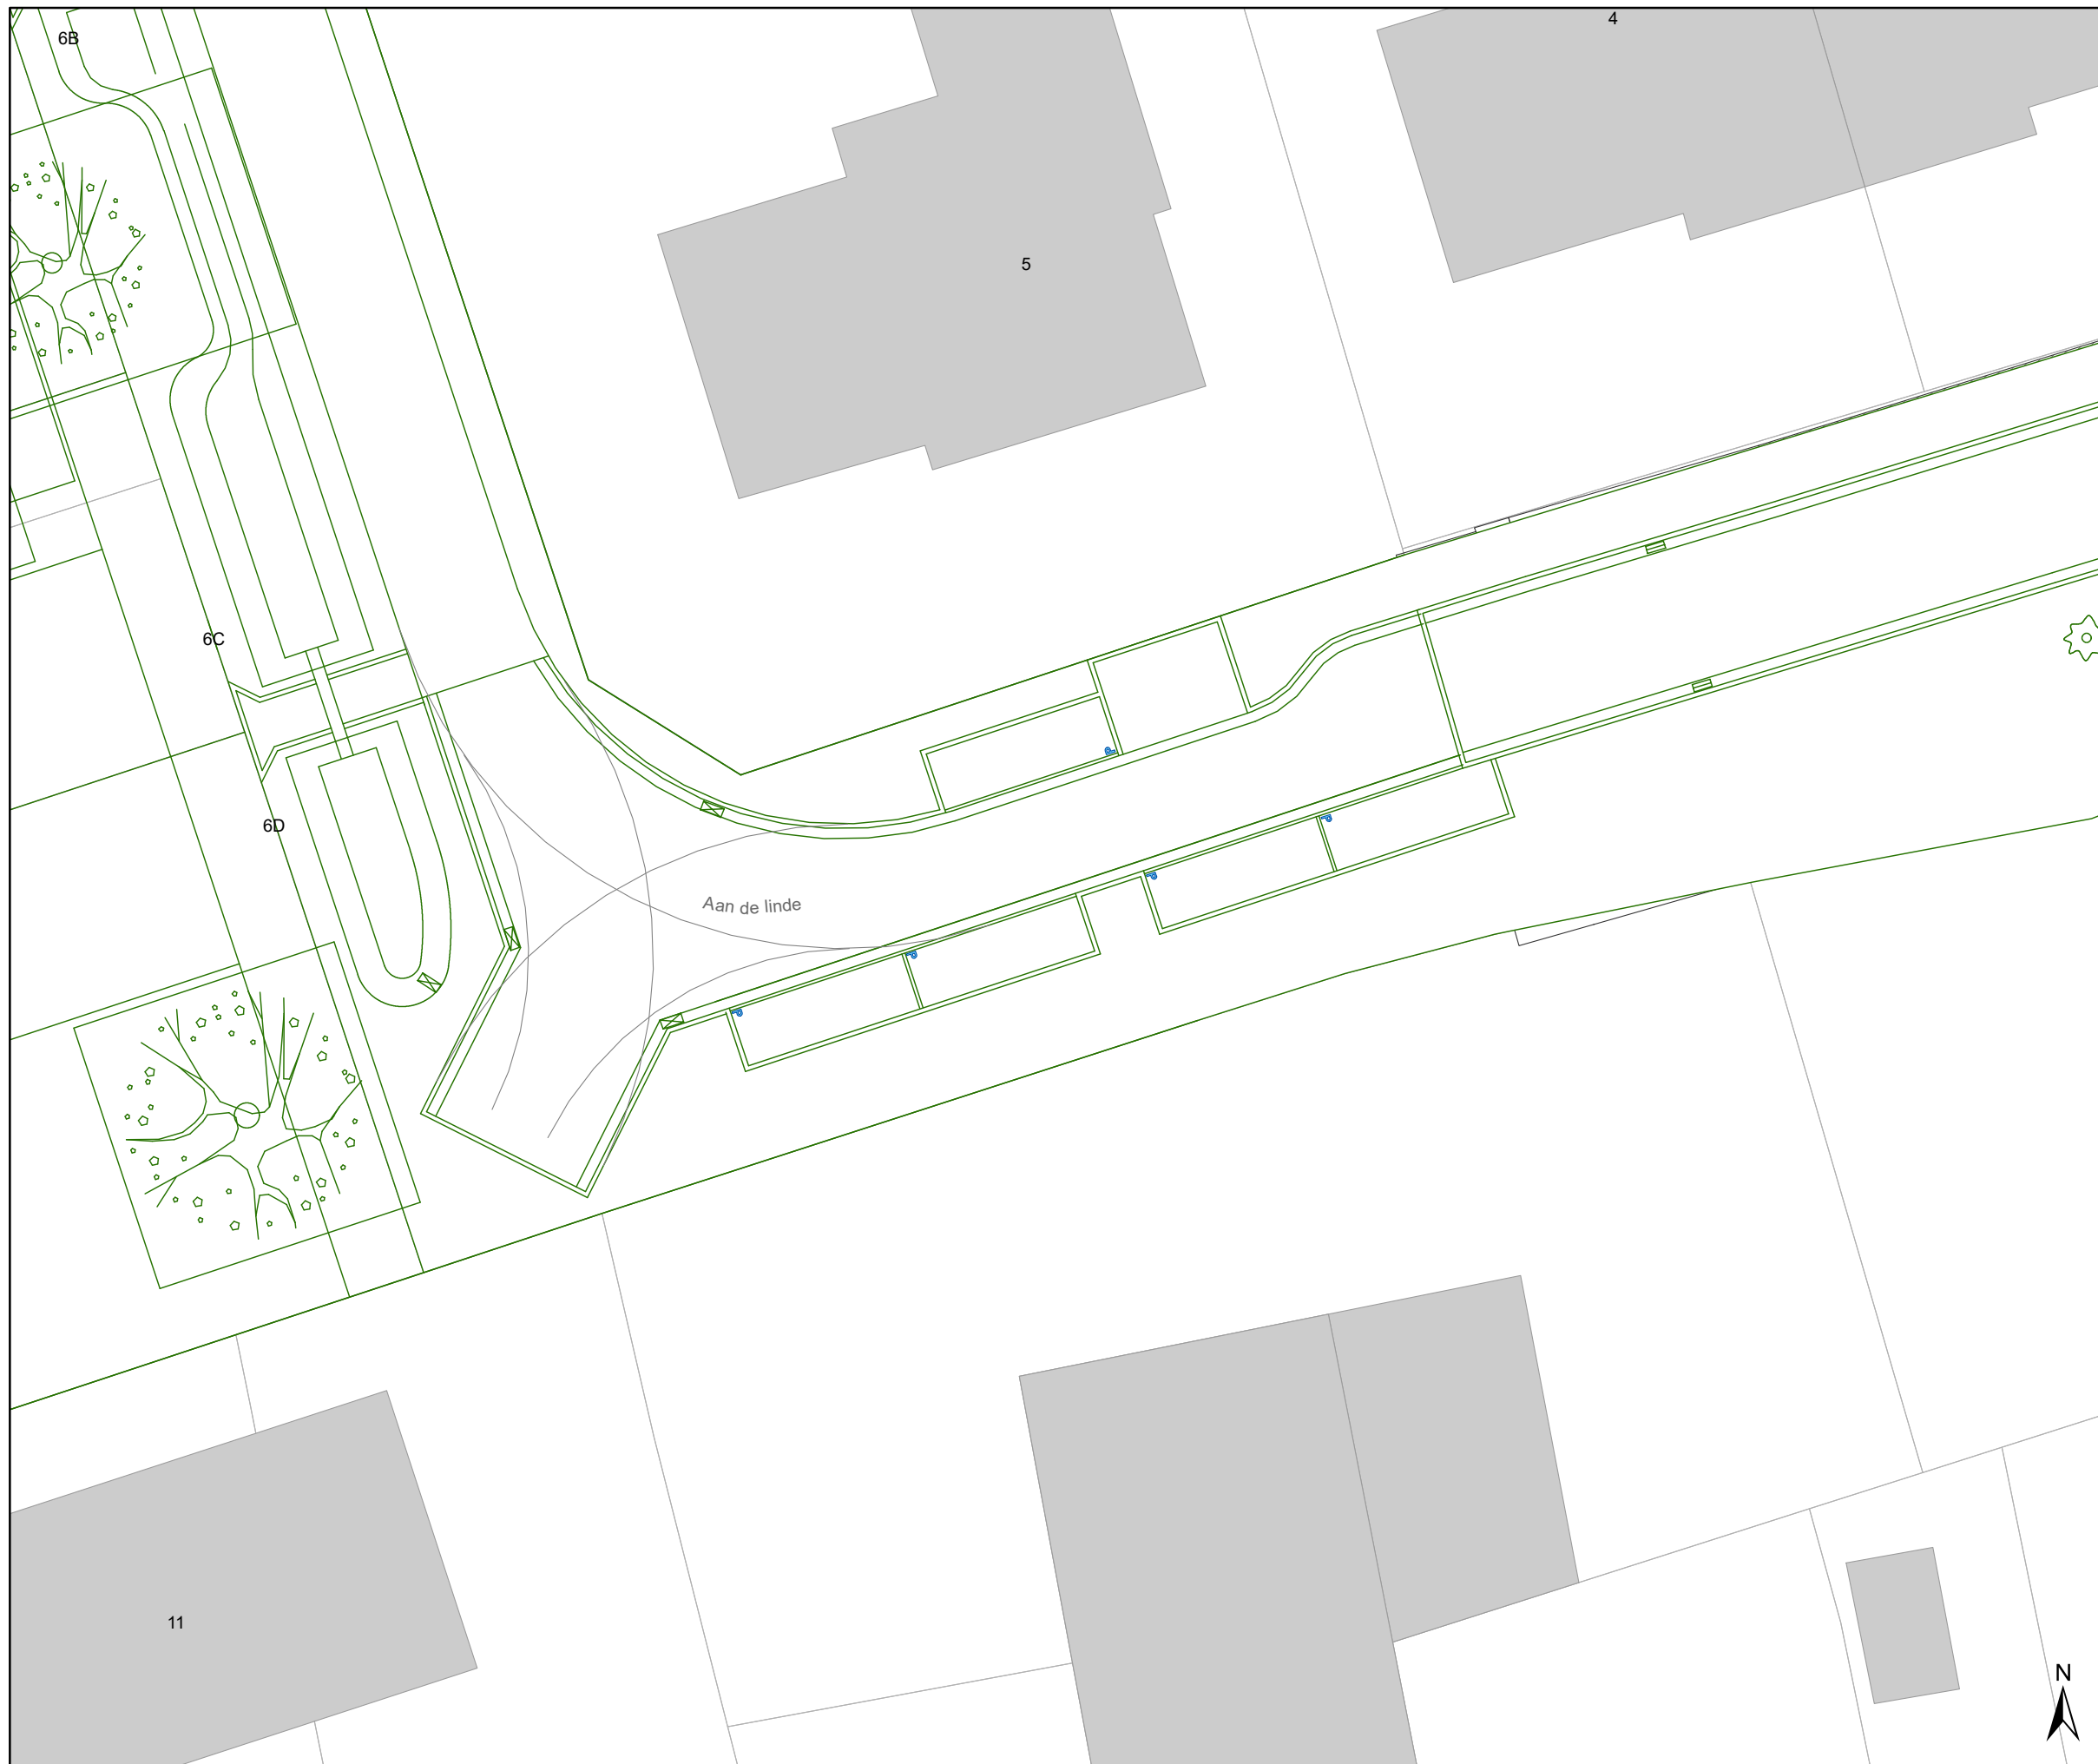


Legende

- Bestaande verkeersborden
- Geplande verkeersborden
- Te verwijderen verkeersborden
- Bestaande wegmarkeringen
- Geplande wegmarkeringen
- Te verwijderen wegmarkeringen

Overige

- Ontwerp heraanleg

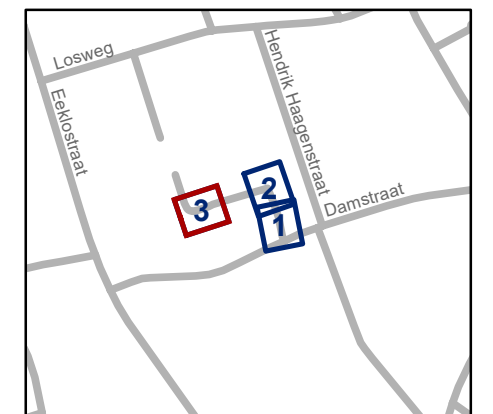

Mobiliteitsbedrijf stad Gent Verkeerstechnische taken			
<h2 style="margin: 0;">Aan de linde</h2> <h2 style="margin: 0;">Verkaveling</h2>			
Dossiernummer P-708393			
DATUM	SCHAAL	PLAN	P FORMAAT
18/03/2025	1/200	3/3	A3



Vastgesteld in het College van Burgemeester en Schepenen van 10 april 2025

Bekendgemaakt op 11 april 2025

Geldig vanaf 16 april 2025

Referentienummer 2025_CBS_03282

Reglement

Artikel 1.

Op de Aan de linde geldt: het (woon)erf wordt afgebakend. Het begin van het (woon)erf wordt aangeduid; ook het einde van het (woon)erf wordt aangeduid.

Dit wordt aangeduid door verkeerstekens:

- Verkeersbord F12b
- Verkeersbord F12a

Artikel 2.

Op de Aan de linde ter hoogte van huisnummer 18 van de Hendrik Haagenstraat geldt: voertuigen moeten parkeren binnen de afgebakende plaatsen.

Dit wordt aangeduid door verkeerstekens:

- Wegmarkering WM77.5

(einde reglement)