


- ### Legende
- Bestaande verkeersborden
 - Geplande verkeersborden
 - Te verwijderen verkeersborden
 - Bestaande wegmarkeringen
 - Geplande wegmarkeringen
 - Te verwijderen wegmarkeringen
- ### Overige
- Ander gepland dossier (in voorbereiding bij MOBBED)
 - Ander gepland dossier (ter uitvoering bij DWBW)
 - Ontwerp heraanleg
- ### Straatmeubilair
- Gepland paaltje
 - Bestaand paaltje
 - Gepland omega-element

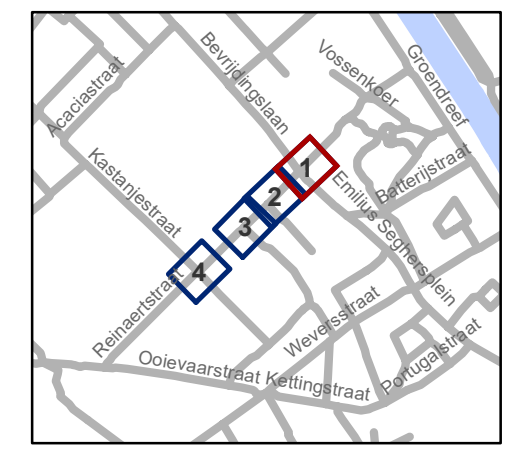


gent: Mobiliteitsbedrijf stad Gent
Verkeerstechnische taken

Reinaertstraat Heraanleg Definitief

Dossiernummer P-729416

DATUM	SCHAAL	PLAN	P.FORMAAT
9/04/2025	1/200	1/4	A3



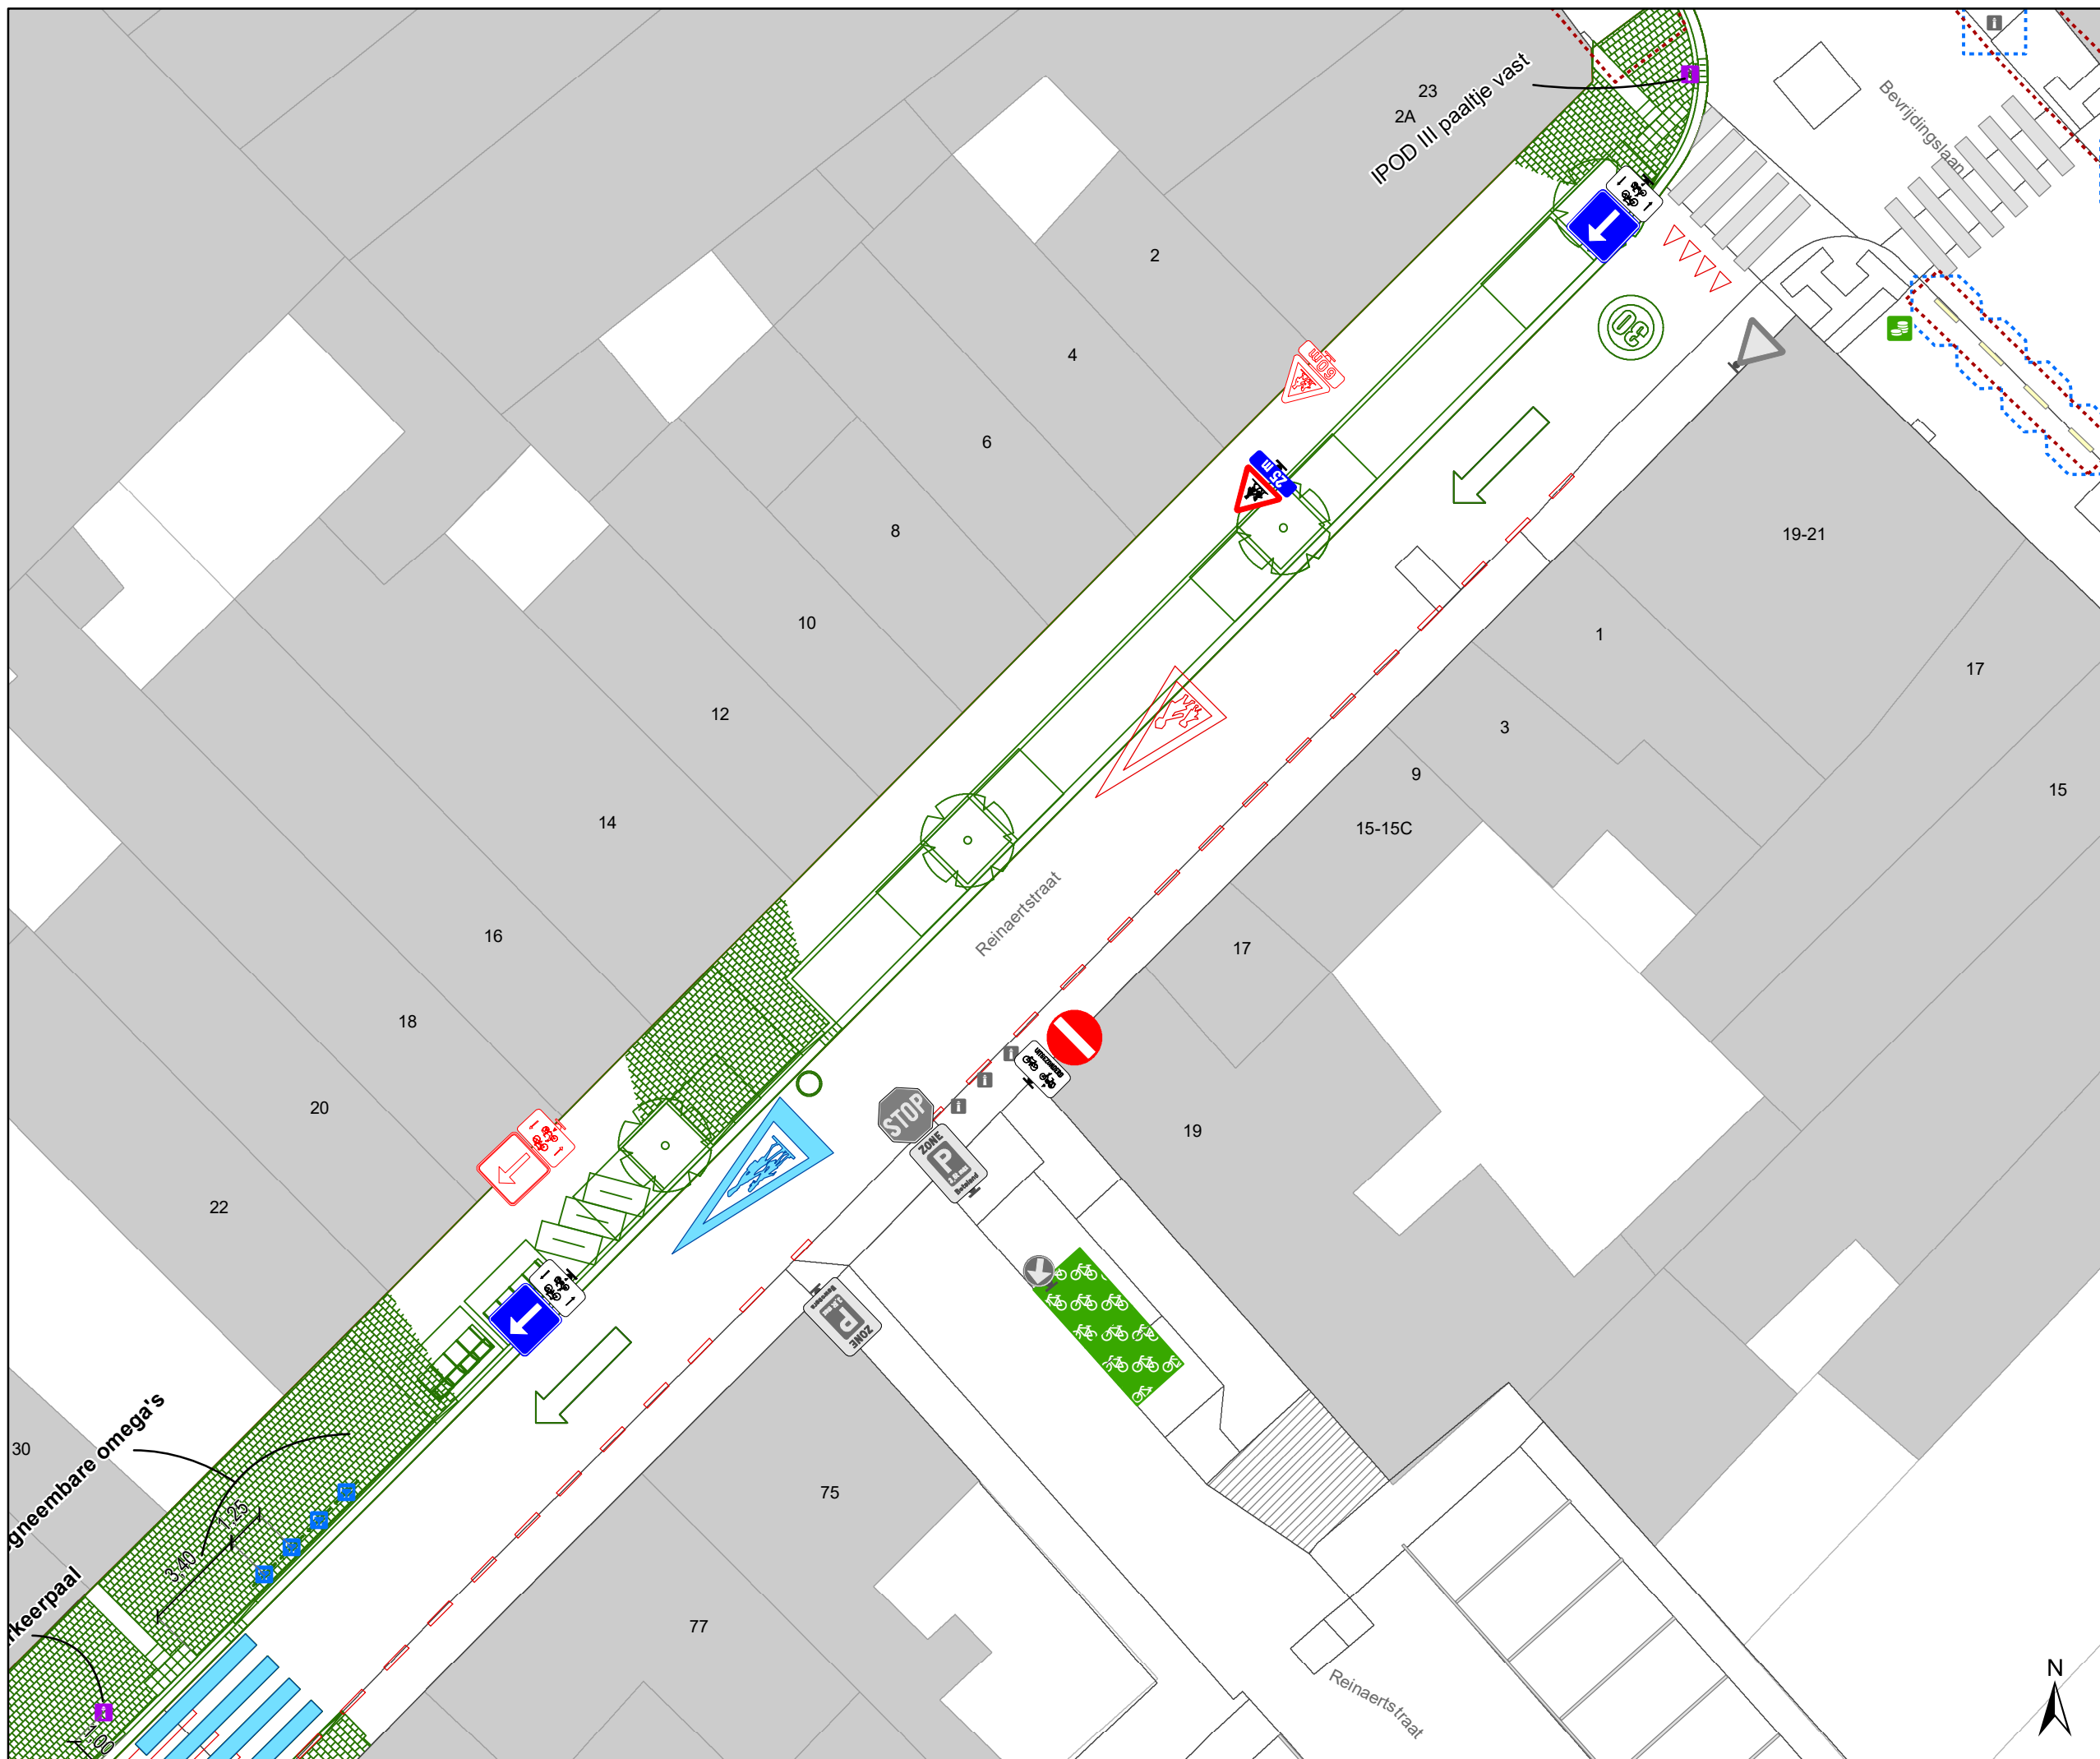







Legende


-  Bestaande verkeersborden
-  Geplande verkeersborden
-  Te verwijderen verkeersborden
-  Bestaande wegmarkeringen
-  Geplande wegmarkeringen
-  Te verwijderen wegmarkeringen

Overige

-  Ander gepland dossier (in voorbereiding bij MOBBED)
-  Ander gepland dossier (ter uitvoering bij DWBW)
-  Ontwerp heraanleg

Straatmeubilair

-  Gepland paaltje
-  Bestaand paaltje
-  Gepland omega-element

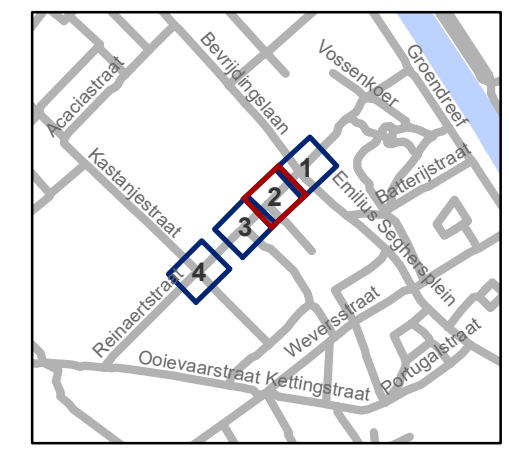


gent: Mobiliteitsbedrijf stad Gent
Verkeerstechnische taken

**Reinaertstraat
Heraanleg Definitief**


Dossiernummer P-729416

DATUM	SCHAAL	PLAN	P.FORMAAT
9/04/2025	1/200	2/4	A3



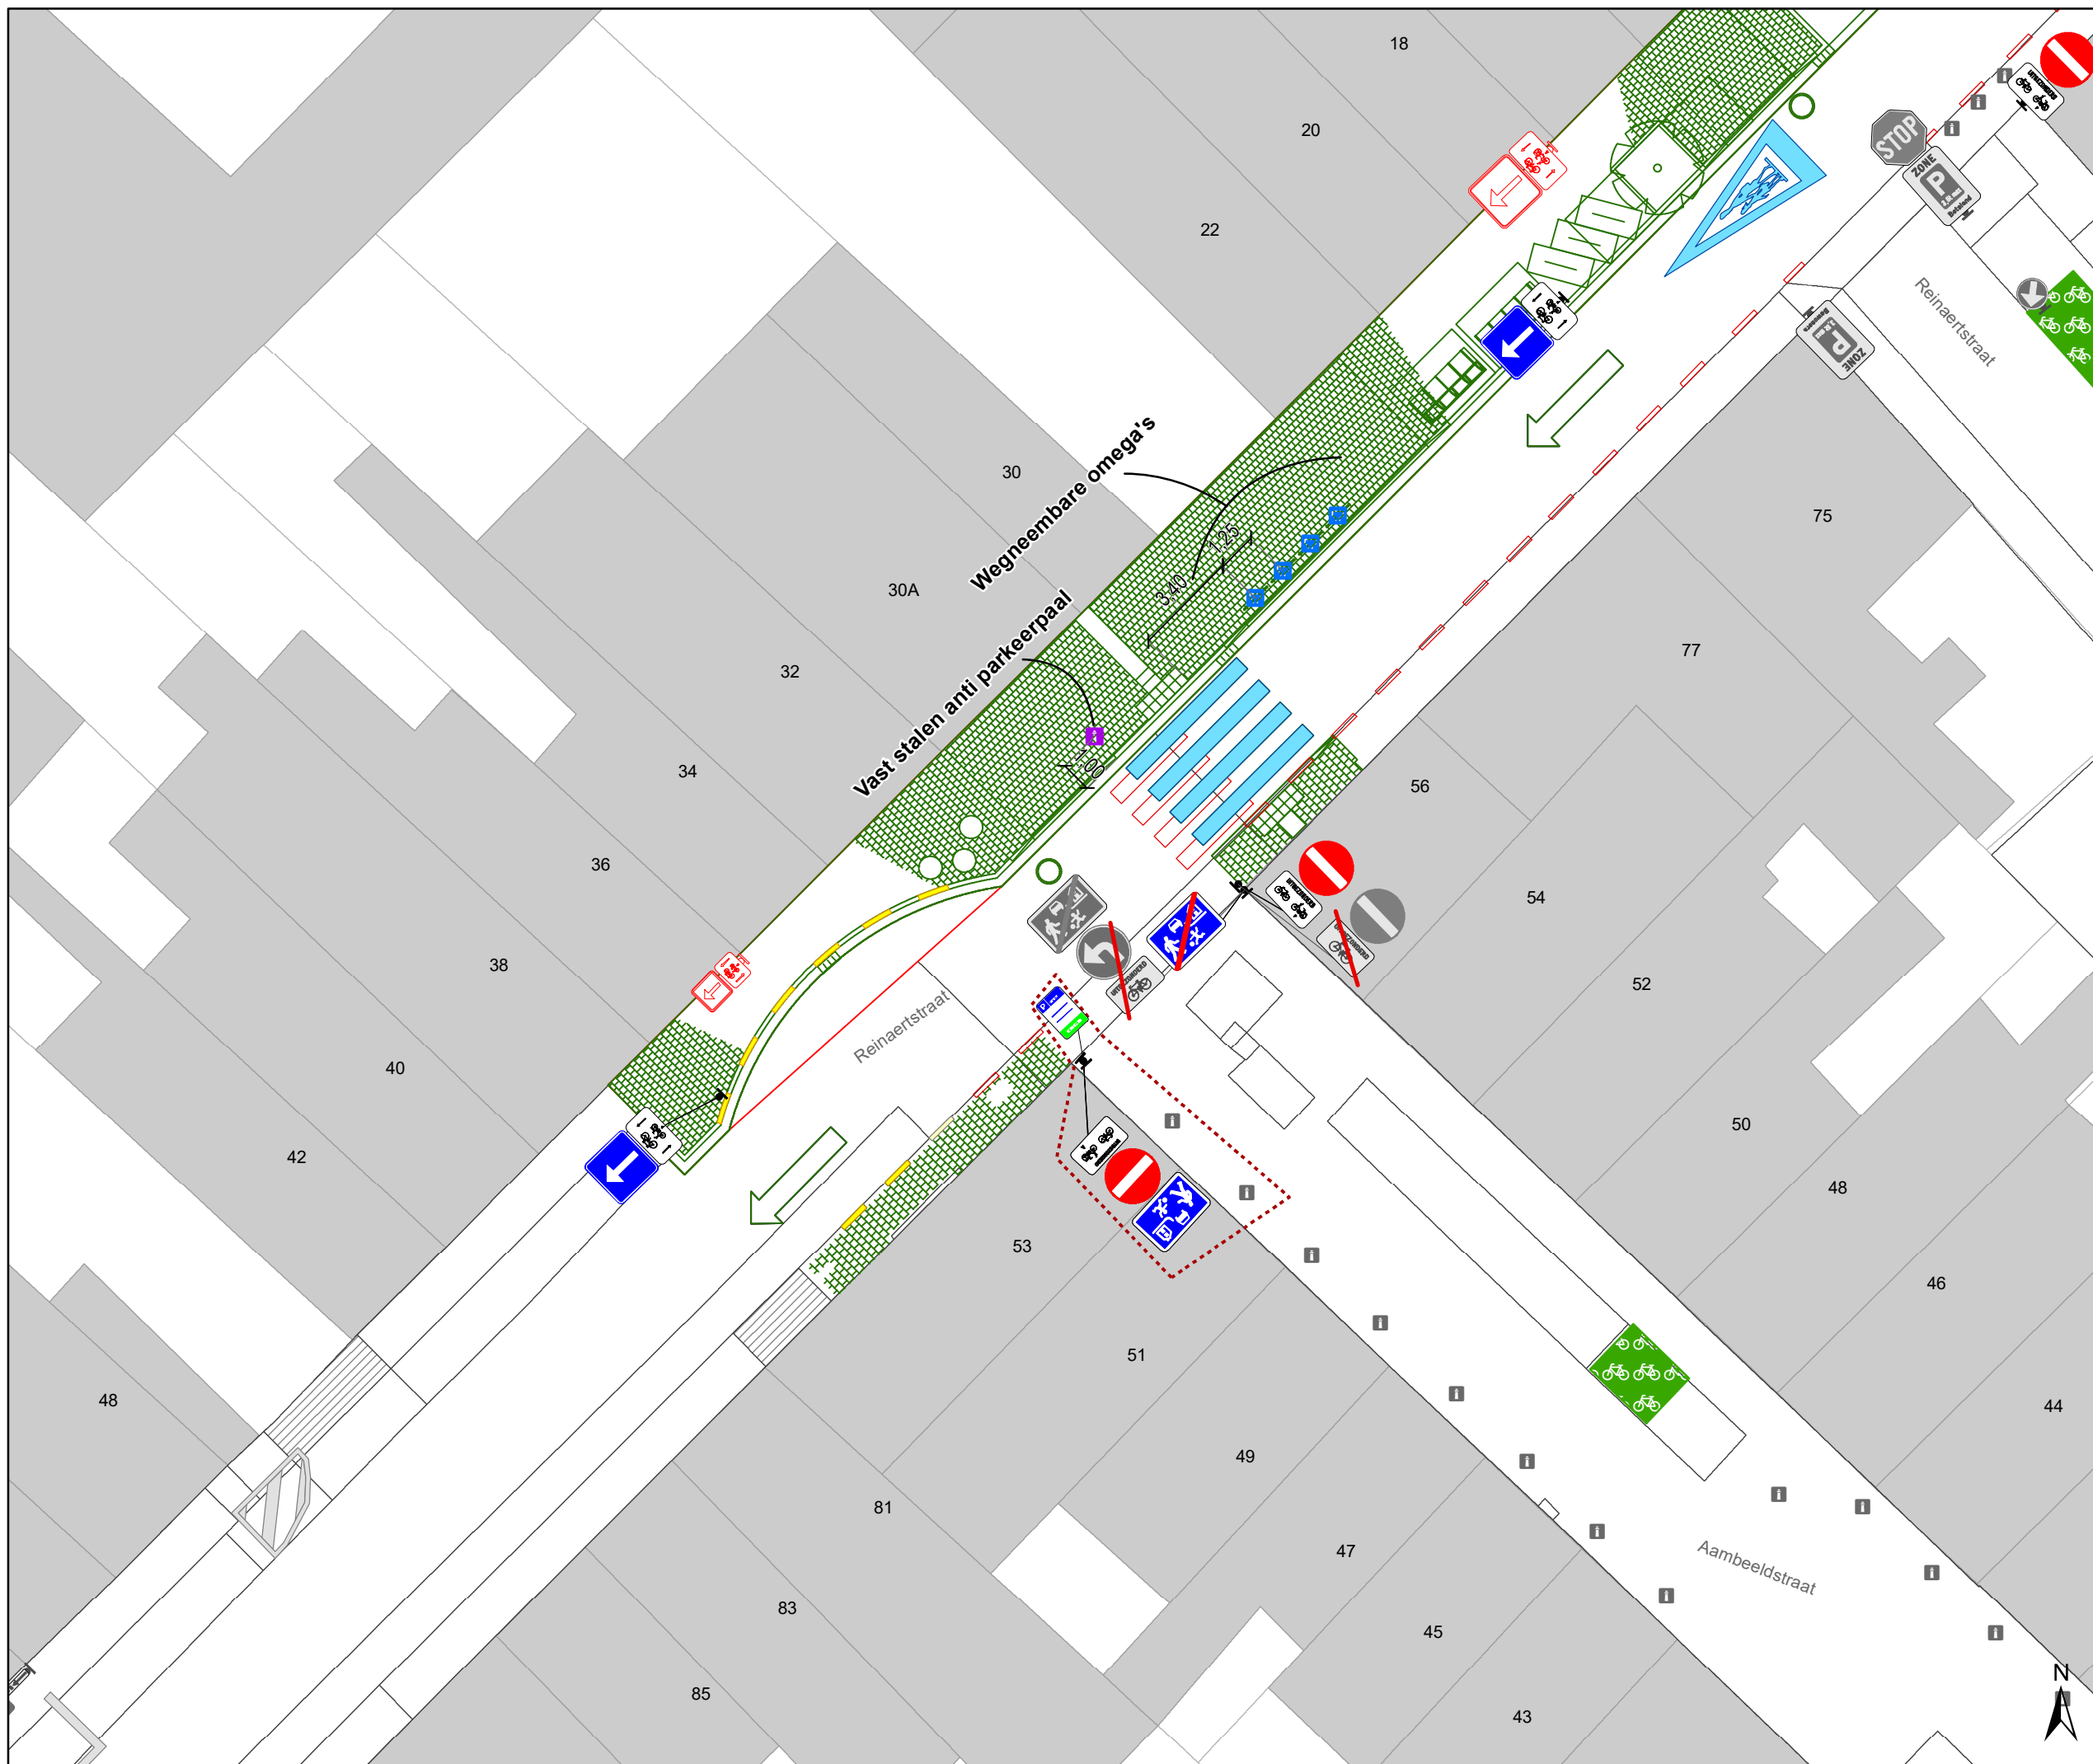

- ### Legende
- Bestaande verkeersborden
 - Geplande verkeersborden
 - Te verwijderen verkeersborden
 - Bestaande wegmarkeringen
 - Geplande wegmarkeringen
 - Te verwijderen wegmarkeringen
- ### Overige
- Ander gepland dossier (in voorbereiding bij MOBBED)
 - Ander gepland dossier (ter uitvoering bij DWBW)
 - Ontwerp heraanleg
- ### Straatmeubilair
- Gepland paaltje
 - Bestaand paaltje
 - Gepland omega-element

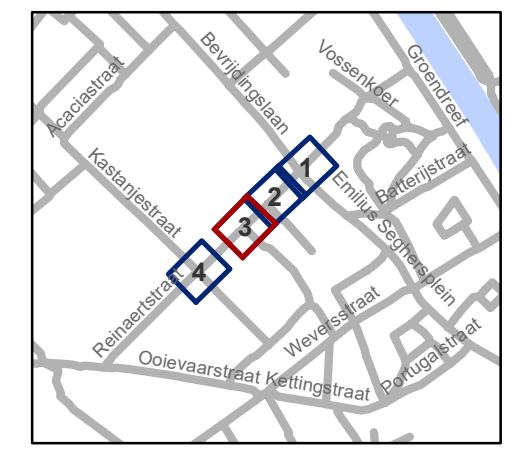


gent: Mobiliteitsbedrijf stad Gent
Verkeerstechnische taken

Reinaertstraat Heraanleg Definitief


Dossiernummer P-729416

DATUM	SCHAAL	PLAN	P.FORMAAT
9/04/2025	1/200	3/4	A3



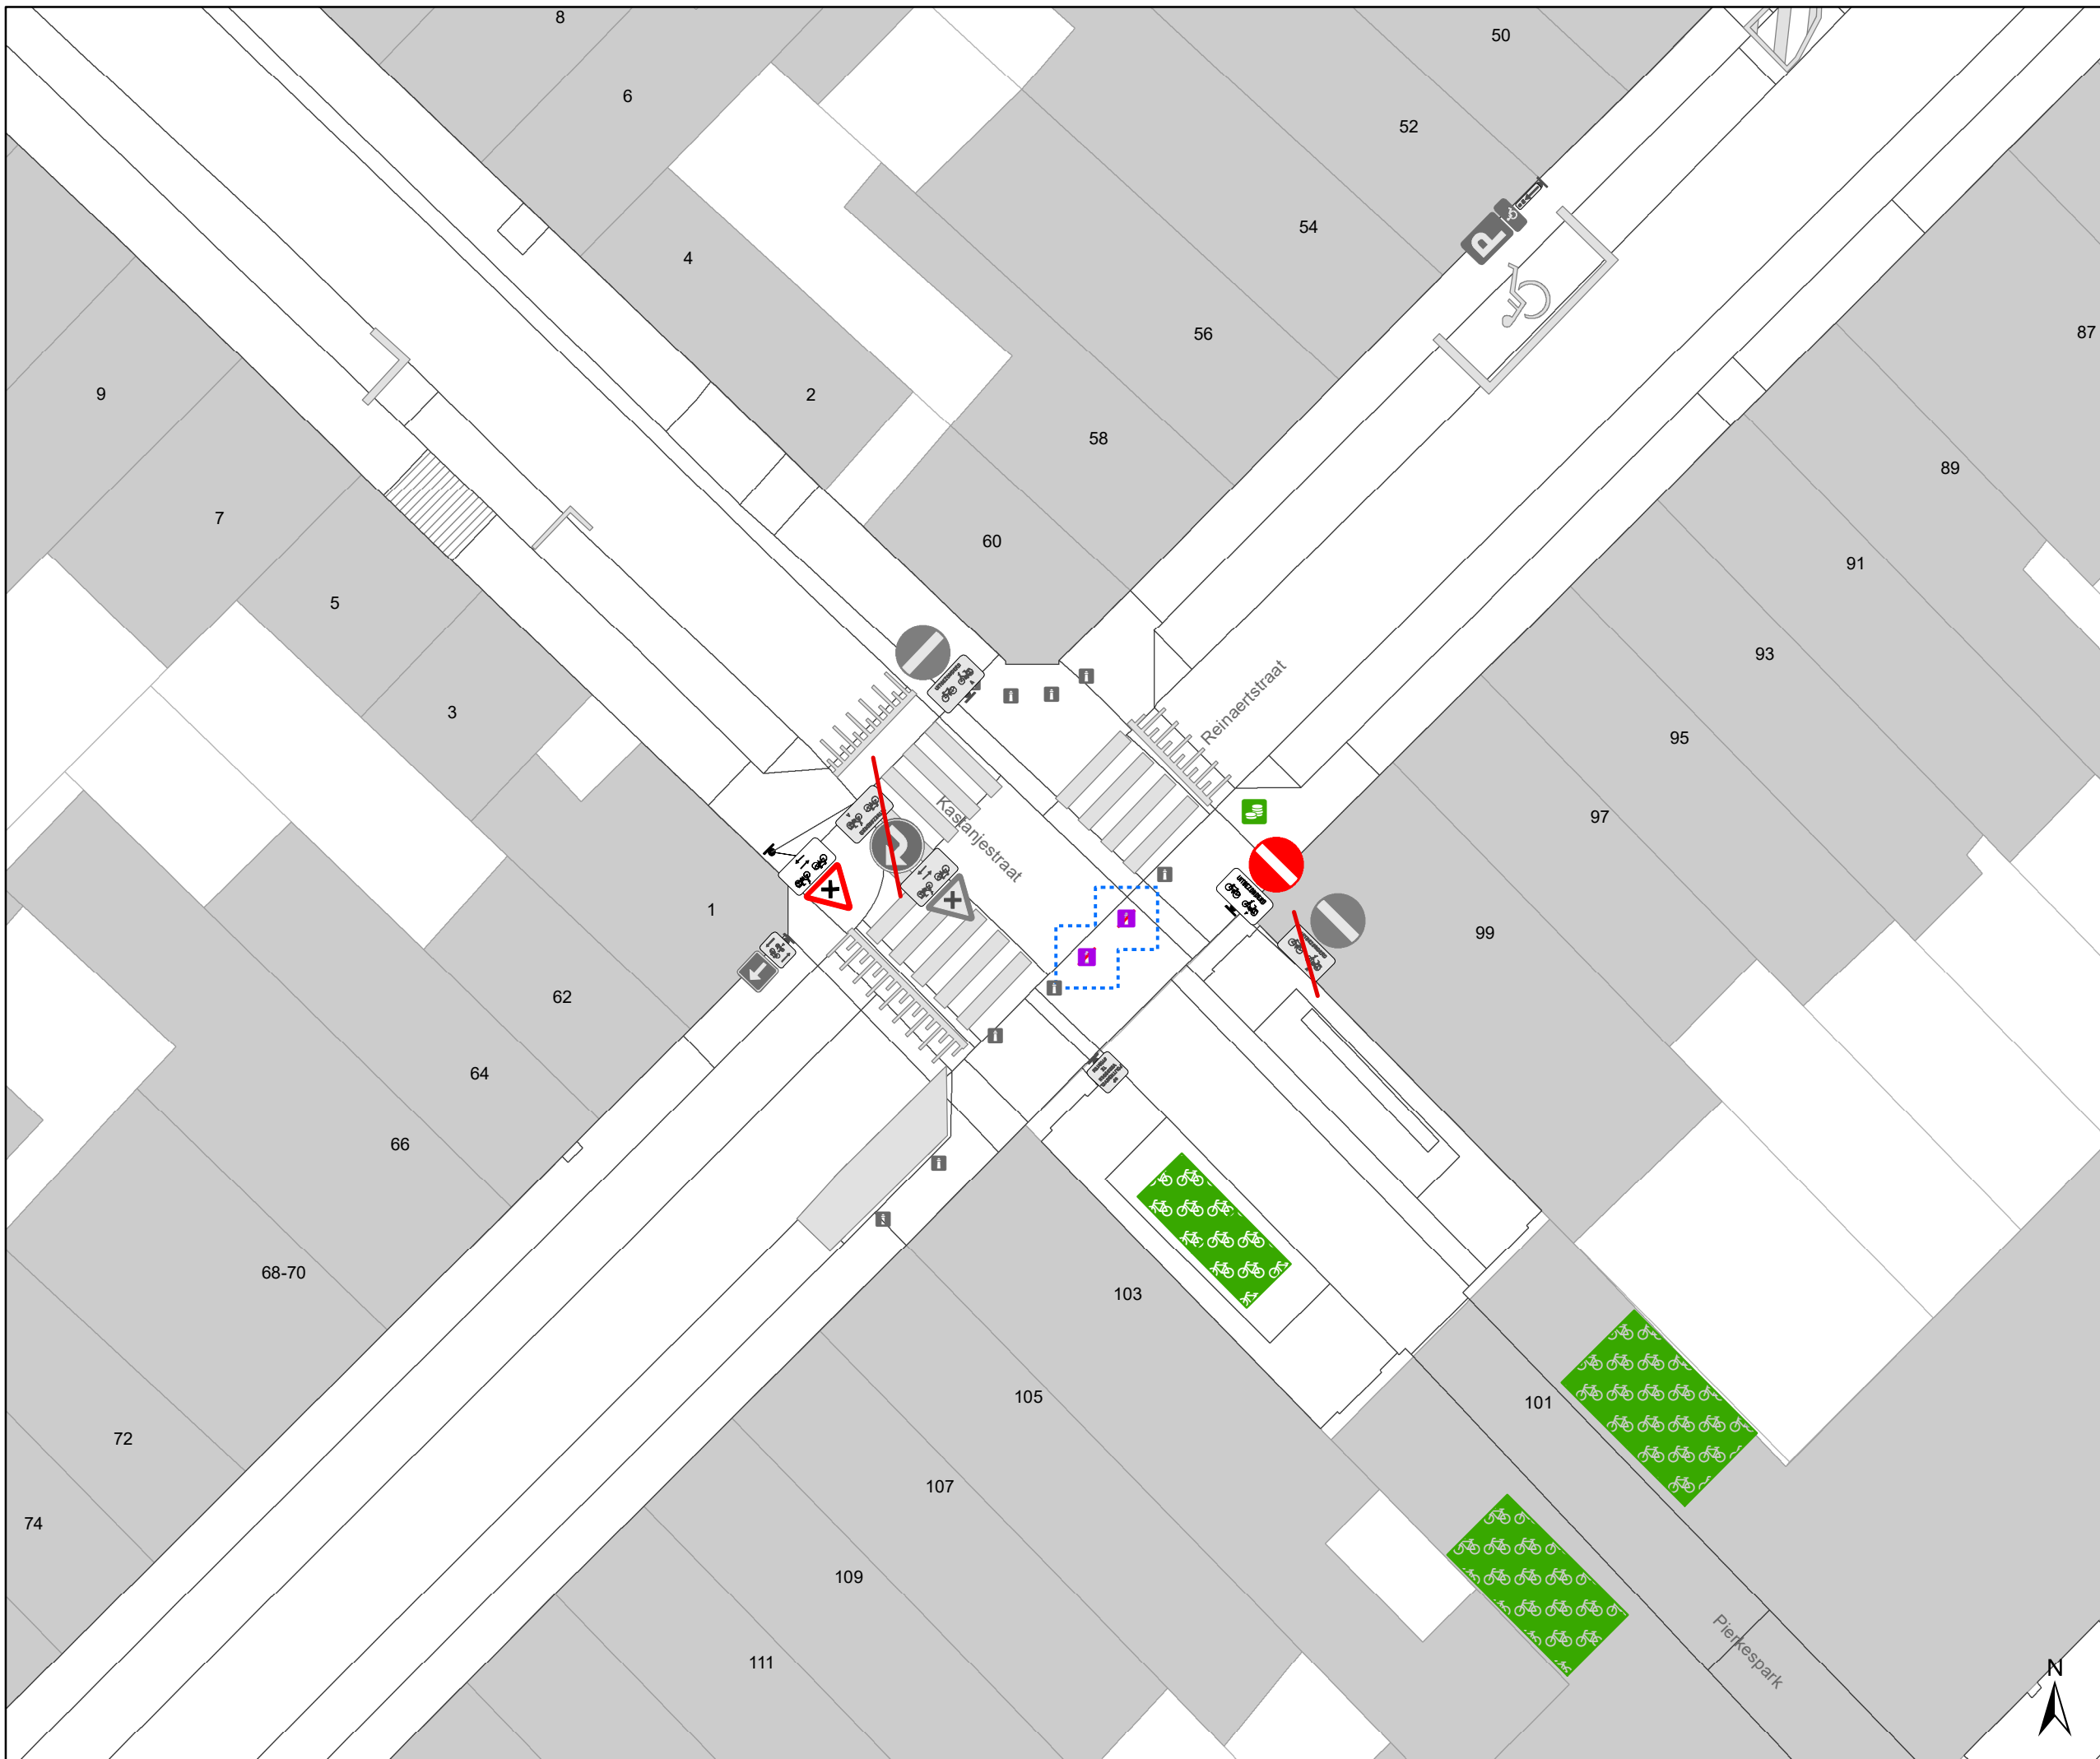

- ### Legende
- Bestaande verkeersborden
 - Geplande verkeersborden
 - Te verwijderen verkeersborden
 - Bestaande wegmarkeringen
 - Geplande wegmarkeringen
 - Te verwijderen wegmarkeringen
- ### Overige
- Ander gepland dossier (in voorbereiding bij MOBBED)
 - Ander gepland dossier (ter uitvoering bij DWBW)
 - Ontwerp heraanleg
- ### Straatmeubilair
- Gepland paaltje
 - Bestaand paaltje
 - Gepland omega-element

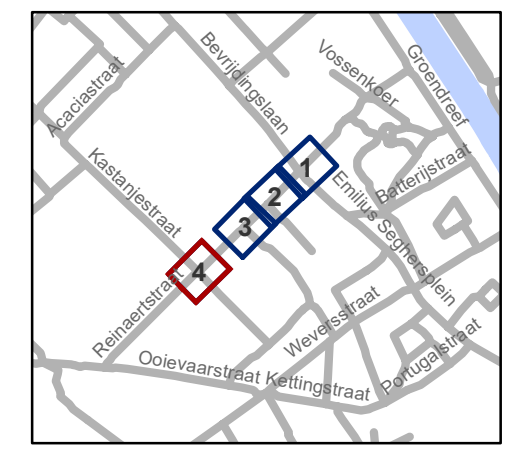

gent: Mobiliteitsbedrijf stad Gent
Verkeerstechnische taken

Reinaertstraat Heraanleg Definitief

Dossiernummer P-729416

DATUM	SCHAAL	PLAN	P FORMAAT
9/04/2025	1/200	4/4	A3