


Legende

-  Bestaande verkeersborden
-  Geplande verkeersborden
-  Te verwijderen verkeersborden
-  Bestaande wegmarkeringen
-  Geplande wegmarkeringen
-  Te verwijderen wegmarkeringen
-  Actieve fietsenstalling
-  Werfzone - Toplaagvernieuwing
-  Ander gepland dossier (ter uitvoering bij DWBW)
-  hulplijn

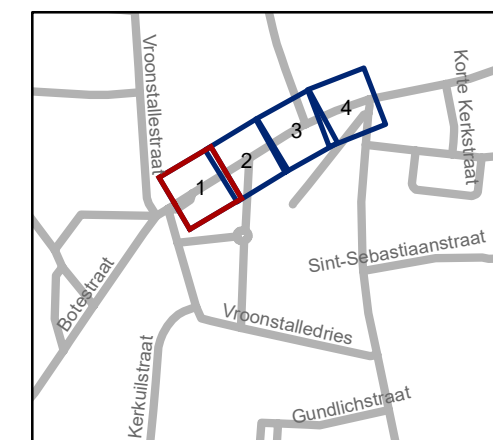

gent: Mobiliteitsbedrijf stad Gent
Verkeerstechnische taken

toplaag Vroonstalledries

Dossienummer P-676948


DATUM	SCHAAL	PLAN	P FORMAAT
9/04/2025	1/200	1/4	A3





Legende

-  Bestaande verkeersborden
-  Geplande verkeersborden
-  Te verwijderen verkeersborden
-  Bestaande wegmarkeringen
-  Geplande wegmarkeringen
-  Te verwijderen wegmarkeringen
-  Actieve fietsenstalling
-  Werfzone - Toplaagvernieuwing
-  Ander gepland dossier (ter uitvoering bij DWBW)
-  hulplijn

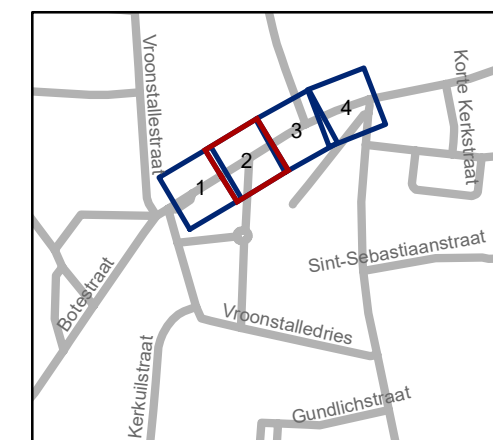


gent: Mobiliteitsbedrijf stad Gent
Verkeerstechnische taken

toplaag Vroonstalledries

Dossinummer P-676948


DATUM	SCHAAL	PLAN	P FORMAAT
9/04/2025	1/200	2/4	A3



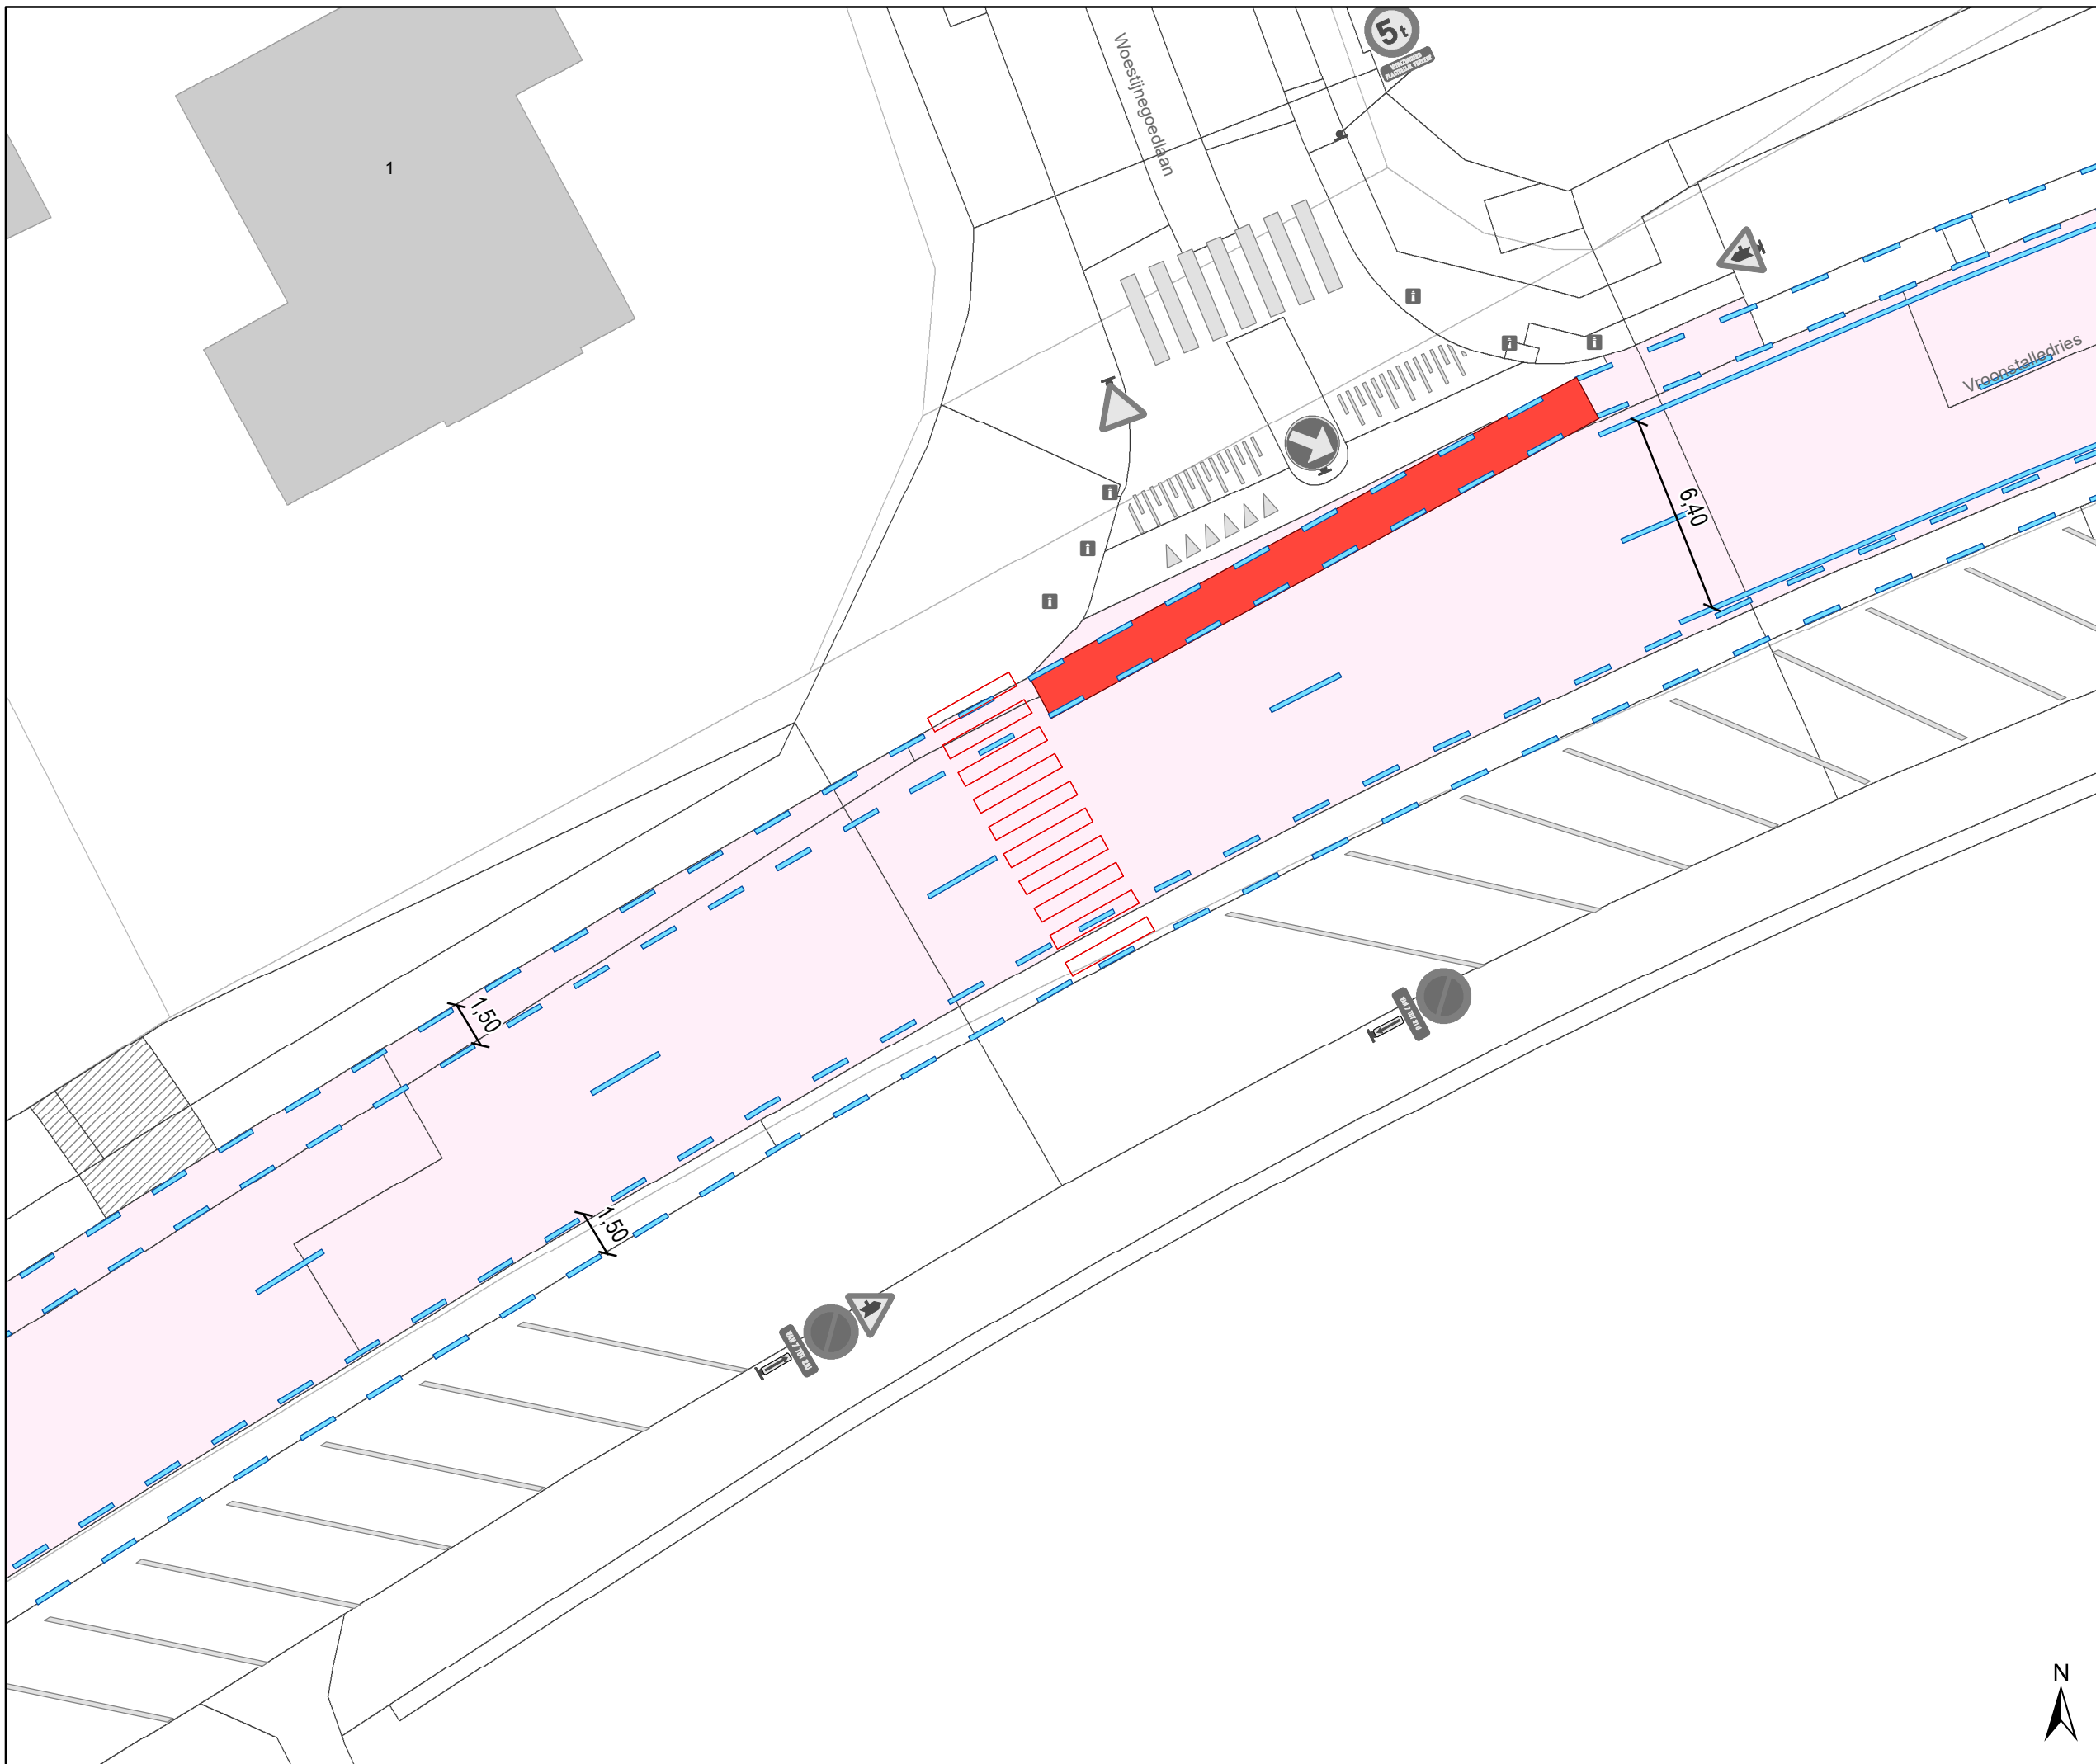

Legende

-  Bestaande verkeersborden
-  Geplande verkeersborden
-  Te verwijderen verkeersborden
-  Bestaande wegmarkeringen
-  Geplande wegmarkeringen
-  Te verwijderen wegmarkeringen
-  Actieve fietsenstalling
-  Werfzone - Toplaagvernieuwing
-  Ander gepland dossier (ter uitvoering bij DWBW)
-  hulplijn

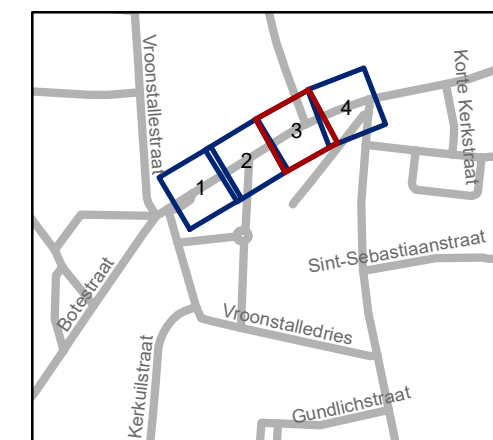


gent: Mobiliteitsbedrijf stad Gent
Verkeerstechnische taken

toplaag Vroonstalledries


Dossinummer P-676948

DATUM	SCHAAL	PLAN	P FORMAAT
9/04/2025	1/200	3/4	A3



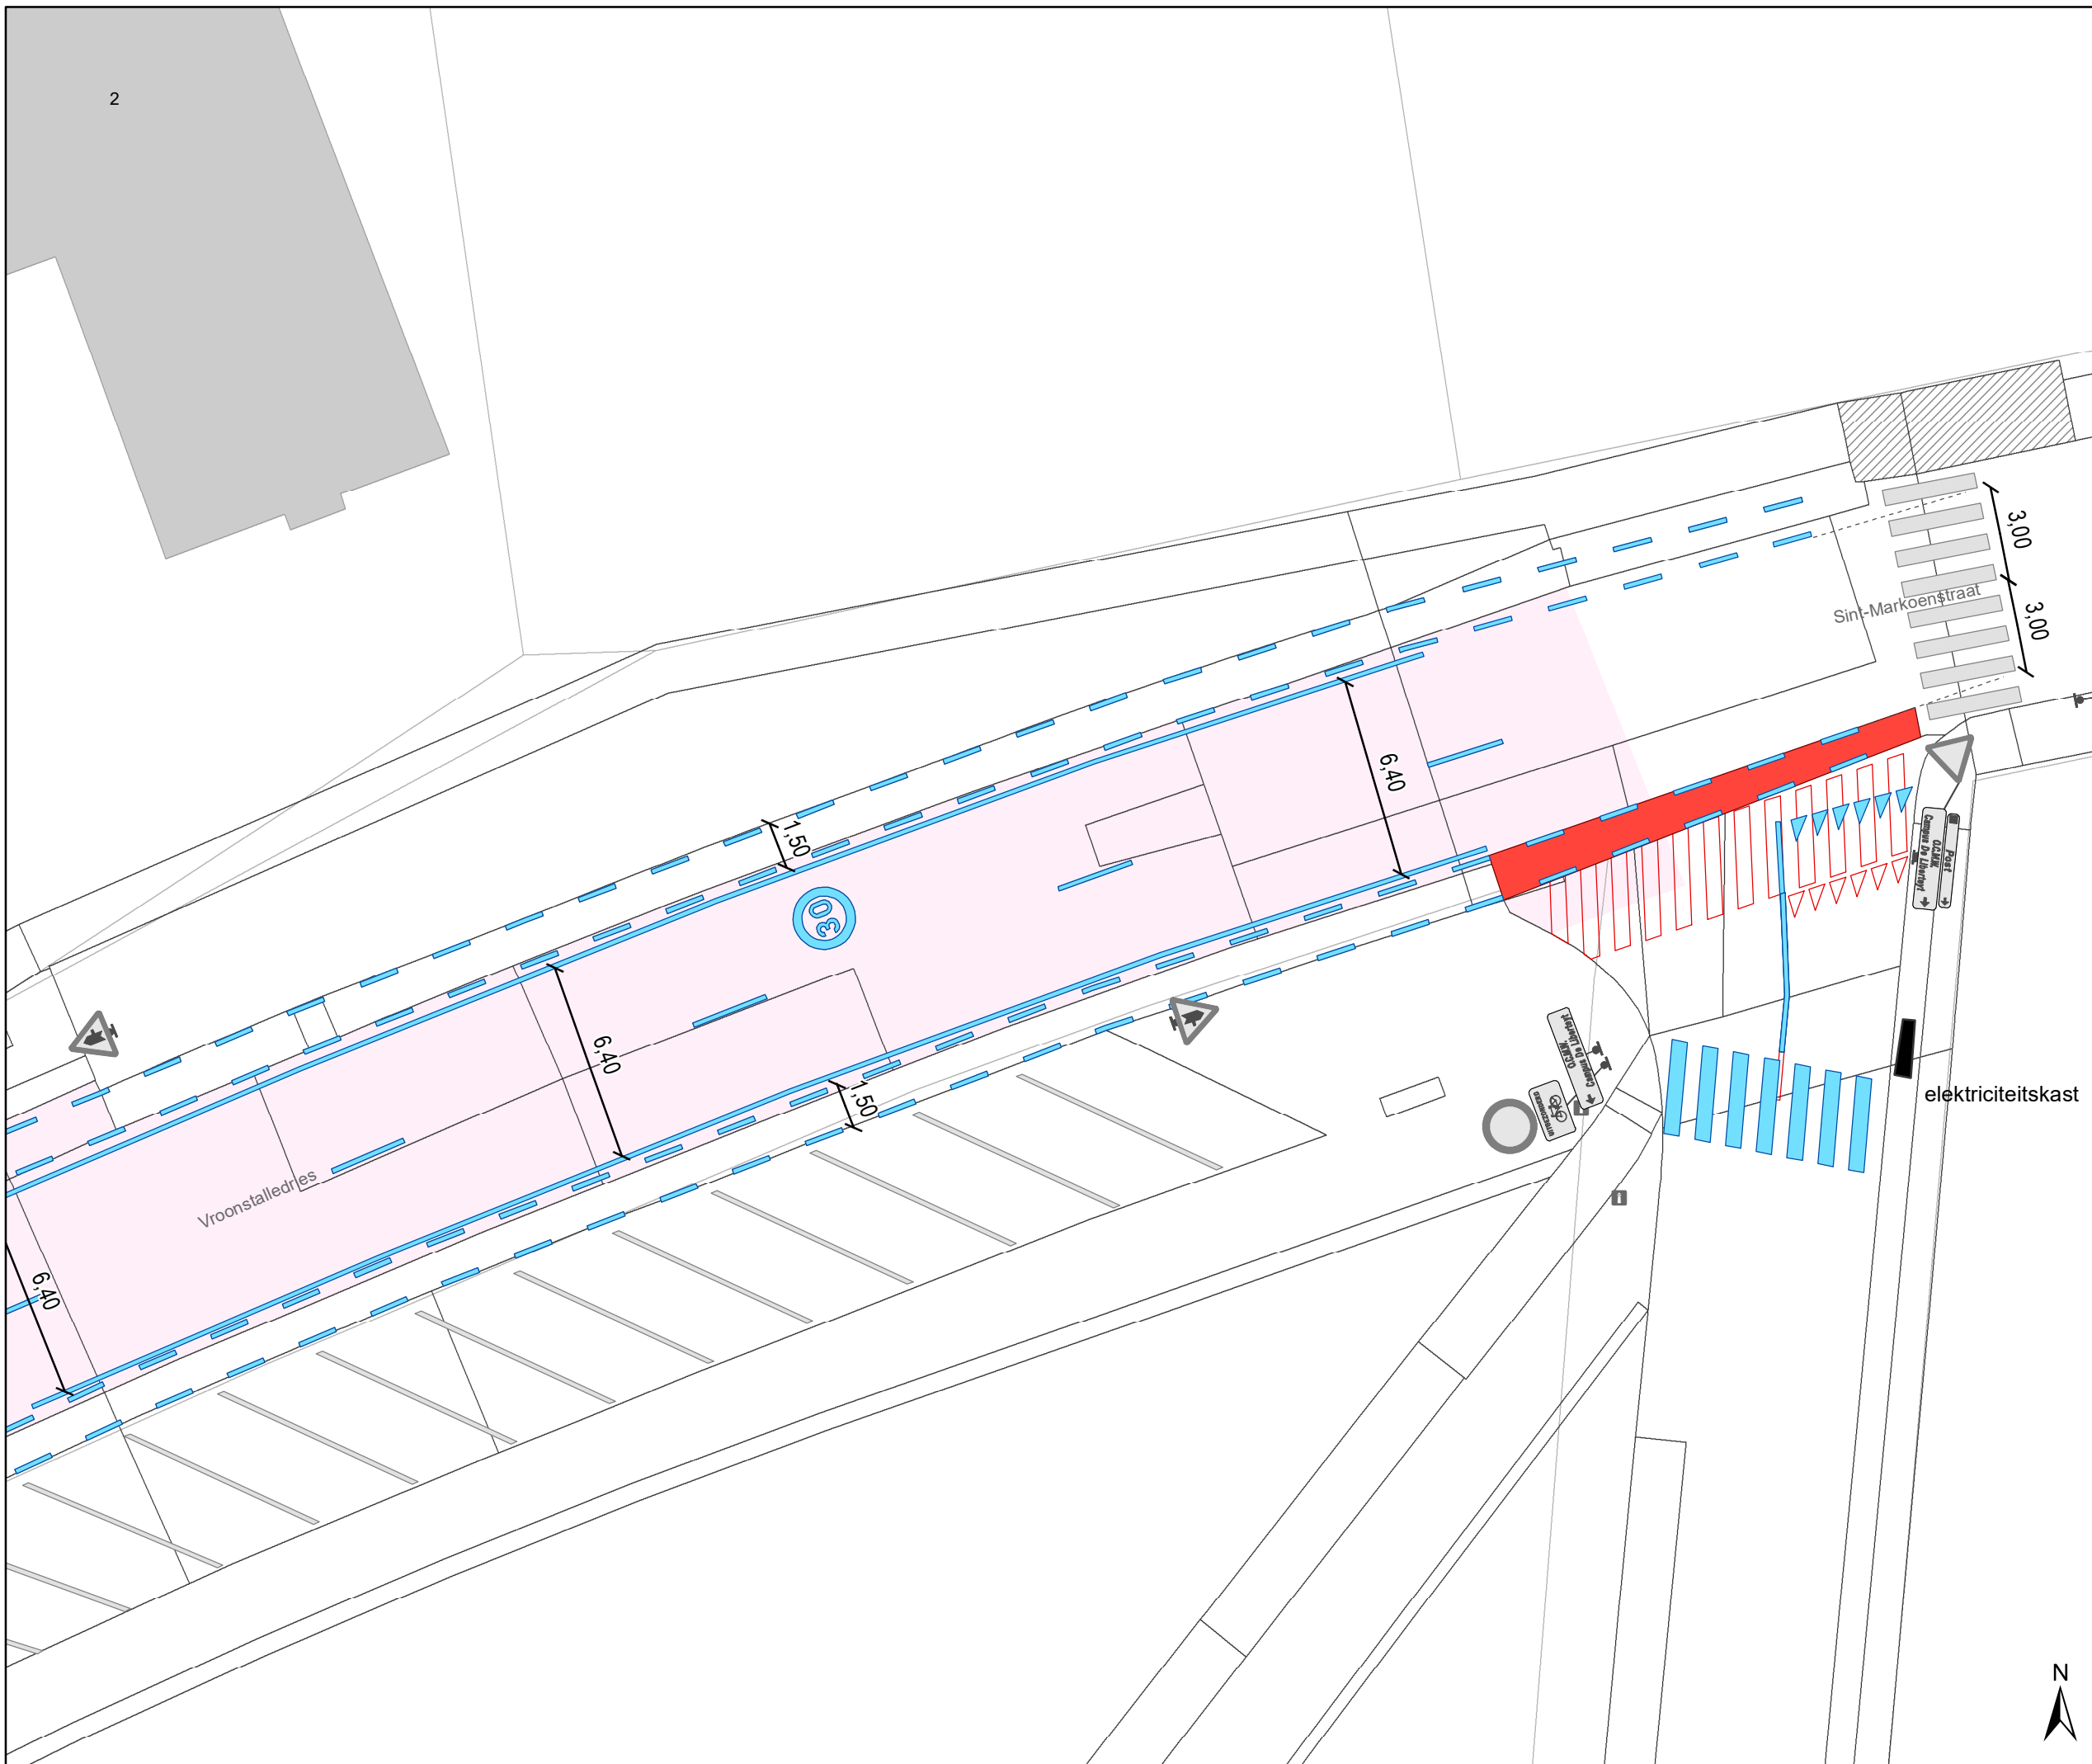

- ### Legende
-  Bestaande verkeersborden
 -  Geplande verkeersborden
 -  Te verwijderen verkeersborden
 -  Bestaande wegmarkeringen
 -  Geplande wegmarkeringen
 -  Te verwijderen wegmarkeringen
 -  Actieve fietsenstalling
 -  Werfzone - Toplaagvernieuwing
 -  Ander gepland dossier (ter uitvoering bij DWBW)
 -  hulplijn

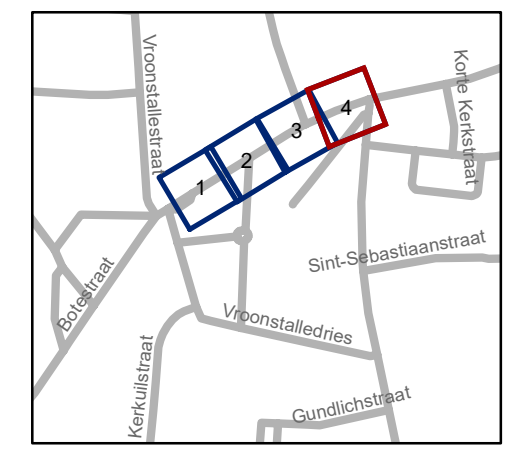

gent: Mobiliteitsbedrijf stad Gent
Verkeerstechnische taken

toplaag
Vroonstalledries

Dossiernummer P-676948

DATUM	SCHAAL	PLAN	P.FORMAAT
9/04/2025	1/200	4/4	A3

