



---

**2024\_CBS\_02485 Nieuw aanvullend reglement van de politie op het wegverkeer - gemeenteweg -Edelsteenstraat - nieuwe verkeersmaatregel(en) - Vaststelling**

## **Melding van de algemeen directeur**

### **Opheffing**

Opgeheven door het college van burgemeester en schepenen 10/04/2025 2025\_CBS\_03277

**Beslissing:** Goedgekeurd in besloten vergadering van 14 maart 2024

### **Zijn aanwezig bij de beslissing van dit punt:**

Mathias De Clercq, burgemeester-voorzitter; Sofie Bracke, schepen  
Tine Heyse, schepen; Astrid De Bruycker, schepen; Sami Souguir, schepen; Bram Van Braeckevelt, schepen; Isabelle Heyndrickx, schepen; Hafsa El-Bazioui, schepen; Evita Willaert, schepen; Rudy Coddens, schepen  
Mieke Hullebroeck, algemeen directeur; Liesbet Vertriest, waarnemend adjunct-algemeendirecteur

**Bevoegd:** Filip Watteuw

**Betrokken:** Mathias De Clercq

## **Juridisch kader**

### **De volgende bepalingen zijn van toepassing inzake de bevoegdheid:**

- De Nieuwe Gemeentewet 24 juni 1988, artikel 119;
- Het Decreet van 16 mei 2008 betreffende de aanvullende reglementen op het wegverkeer en de plaatsing en bekostiging van verkeerstekens, artikel 5, § 1, 2e lid;
- Het Decreet over het lokaal bestuur van 22 december 2017, artikel 41, 2°;
- Het gemeenteraadsbesluit van 15 december 2015, houdende de delegatie van de vaststellingsbevoegdheid inzake gemeentelijke aanvullende reglementen op het wegverkeer.

### **De beslissing wordt genomen op grond van:**

- Wet betreffende de politie over het wegverkeer, gecoördineerd bij Koninklijk Besluit van 16 maart 1968;
- Decreet van 16 mei 2008 betreffende de aanvullende reglementen op het wegverkeer en de plaatsing en bekostiging van de verkeerstekens;
- Koninklijk Besluit van 1 december 1975 houdende algemeen reglement op de politie van het wegverkeer en van het gebruik van de openbare weg;

- Ministerieel Besluit van 11 oktober 1976 waarbij de minimumafmetingen en de bijzondere plaatsingsvoorwaarden van de verkeerstekens worden bepaald;
- Uitvoeringsbesluit van 23 januari 2009 betreffende de aanvullende reglementen op het wegverkeer en de plaatsing en bekostiging van de verkeerstekens;
- Omzendbrief MOB/2009/1 van 3 april 2009.

## **Motivering**

- De nieuwe maatregel die bij dit besluit getroffen wordt is het aanbrengen van een stopstreep ter hoogte van de verkeerslichten zodat indraaiende bussen en uitrijdend verkeer niet neus aan neus komen te staan.
- Bij collegebesluit van 6 juli 2023 werden diverse verkeersmaatregelen geregulariseerd en volgende verkeersmaatregelen getroffen: het instellen van nieuwe oversteekplaatsen voor voetgangers in het kader van de heraanleg van de Smaragdstraat tot en met de Saffierstraat.
- Bij collegebesluit van 30 juni 2022 werd de bestaande toestand geregulariseerd tussen het kruispunt met de Carneoolstraat en het kruispunt met de Morganietstraat. Vervolgens werden bij dit besluit ook nieuwe maatregelen getroffen, zijnde de inrichting van 2 voorbehouden parkeerplaatsen voor elektrische voertuigen ter hoogte van de huisnummers 144-152 van de August Vermeylenstraat en de inrichting van 2 voorbehouden parkeerplaatsen voor elektrische voertuigen ter hoogte van huisnummer 1 van de Morganietstraat gezien hier telkens een publieke laadpaal vergund werd en geplaatst zal worden in het kader van de uitrol van de publieke laadpunten, goedgekeurd door de gemeenteraad van 19 december 2016. Elke publieke laadpaal bedient 2 parkeerplaatsen. Door het inrichten van voorbehouden parkeerplaatsen voor elektrische voertuigen garanderen we dat de laadpaal maximaal beschikbaar is voor het opladen van deze voertuigen.
- Bij collegebesluit van 13 oktober 2016 werd de parkeerplaats voor personen met een handicap ter hoogte van huisnummer 1-11 op de hoek met de Carneoolstraat geschrapt.

## **Bijgevoegde bijlage(n):**

- Aanvullend Reglement Edelsteenstraat Dossier P-478820 (deel van de beslissing)
- Signalisatieplan Cluster Edelsteenstraat Dossier P-478820 (deel van de beslissing)

## **Beslissing**

### **Beslist het volgende:**

#### **Artikel 1:**

Heft op het aanvullend reglement van de politie op het wegverkeer betreffende de gemeenteweg Edelsteenstraat, goedgekeurd in zitting van 6 juli 2023, van zodra het nieuwe reglement in werking treedt.

**Artikel 2:**

Stelt vast het bijgevoegd aanvullend reglement van de politie op het wegverkeer en het signalisatieplan betreffende de gemeenteweg Edelsteenstraat.

2024\_CBS\_02485 - Nieuw aanvullend reglement van de politie op het wegverkeer - gemeenteweg -Edelsteenstraat - nieuwe verkeersmaatregel(en)

## Aanvullend reglement van de politie op het wegverkeer - gemeenteweg – Edelsteenstraat

Vastgesteld in het College van Burgemeester en Schepenen van

Bekendgemaakt op

Geldig vanaf

Referentienummer

### Reglement

#### Artikel 1

Op de Edelsteenstraat ter hoogte van de Zwijnaardsesteenweg geldt: de bestuurders moeten de lichten van de driekleurige verkeerslichten naleven; de plaats waar de bestuurders moeten stoppen ingevolge het verkeerslicht wordt aangeduid; fietsers en bestuurders van speed pedelecs mogen de driekleurige verkeerslichten voorbijrijden om rechts af te slaan, wanneer het verkeerslicht op rood of oranjegeel staat, op voorwaarde dat zij hierbij voorrang verlenen aan de andere weggebruikers die zich verplaatsen op de openbare weg of op de rijbaan.

Dit wordt aangeduid door verkeerstekens:

- VL61.1
- B22
- WM76.1

#### Artikel 2

Op de Edelsteenstraat ter hoogte van de Zwijnaardsesteenweg geldt: de voetgangers moeten de lichten van de tweekleurige voetgangerslichten naleven.

Dit wordt aangeduid door verkeerstekens:

- VL63.1

#### Artikel 3

Op de Edelsteenstraat ter hoogte van huisnummers 37-47 geldt: het parkeren is toegelaten; het parkeren is voorbehouden voor voertuigen die gebruikt worden door personen met een handicap ; de parkeerreglementering geldt over een afstand van 5 m.

Dit wordt aangeduid door verkeerstekens:

- E9a
- GVIIId
- GXc

#### Artikel 4

Op de Edelsteenstraat ter hoogte van de zuidelijke gevel van huisnummers 38-48 geldt: het parkeren is toegelaten; het parkeren is voorbehouden voor voertuigen die gebruikt worden door personen met een handicap ; de parkeerreglementering geldt over een afstand van 6 m.

Dit wordt aangeduid door verkeerstekens:

- E9a
- GVIIId
- GXc

#### **Artikel 5**

**Op de Edelsteenstraat ter hoogte van de zuidelijke gevel van August Vermeylenstraat huisnummers 144-152;**

**op de Edelsteenstraat ter hoogte van de noordelijke gevel van Morganietstraat huisnummer 1 geldt:**

**het parkeren is toegelaten; het parkeren is voorbehouden voor elektrische of hybride elektrische voertuigen ; de parkeerreglementering geldt over een afstand van 12 m.**

**Dit wordt aangeduid door verkeerstekens:**

- E9a
- GVIIId
- GXc

#### **Artikel 6**

**Op de Edelsteenstraat ter hoogte van het kruispunt met de Carneoolstraat en August Vermeylenstraat (westelijke en noordelijke tak);**

**op de Edelsteenstraat ter hoogte van het kruispunt met de Jaspisstraat (westelijke tak);**

**op de Edelsteenstraat ter hoogte van het kruispunt met de Lazuurstraat (oostelijke tak);**

**op de Edelsteenstraat ter hoogte van het kruispunt met de Morganietstraat (oostelijke tak);**

**op de Edelsteenstraat ter hoogte van het kruispunt met de Robijnstraat (oostelijke tak)**

**geldt: voetgangers moeten de oversteekplaats volgen om de rijbaan over te steken.**

**Dit wordt aangeduid door verkeerstekens:**

- WM76.3

#### **Artikel 7**

**Op de Edelsteenstraat ter hoogte van huisnummers 37-47;**

**op de Edelsteenstraat ter hoogte van de zuidelijke gevel van huisnummers 38-48;**

**op de Edelsteenstraat ter hoogte van de zuidelijke gevel van August Vermeylenstraat huisnummers 144-152;**

**op de Edelsteenstraat ter hoogte van de noordelijke gevel van Morganietstraat huisnummer 1**


**geldt: voertuigen moeten parkeren binnen de afgebakende plaatsen.**

**Dit wordt aangeduid door verkeerstekens:**

- WM77.5


---

(einde reglement)

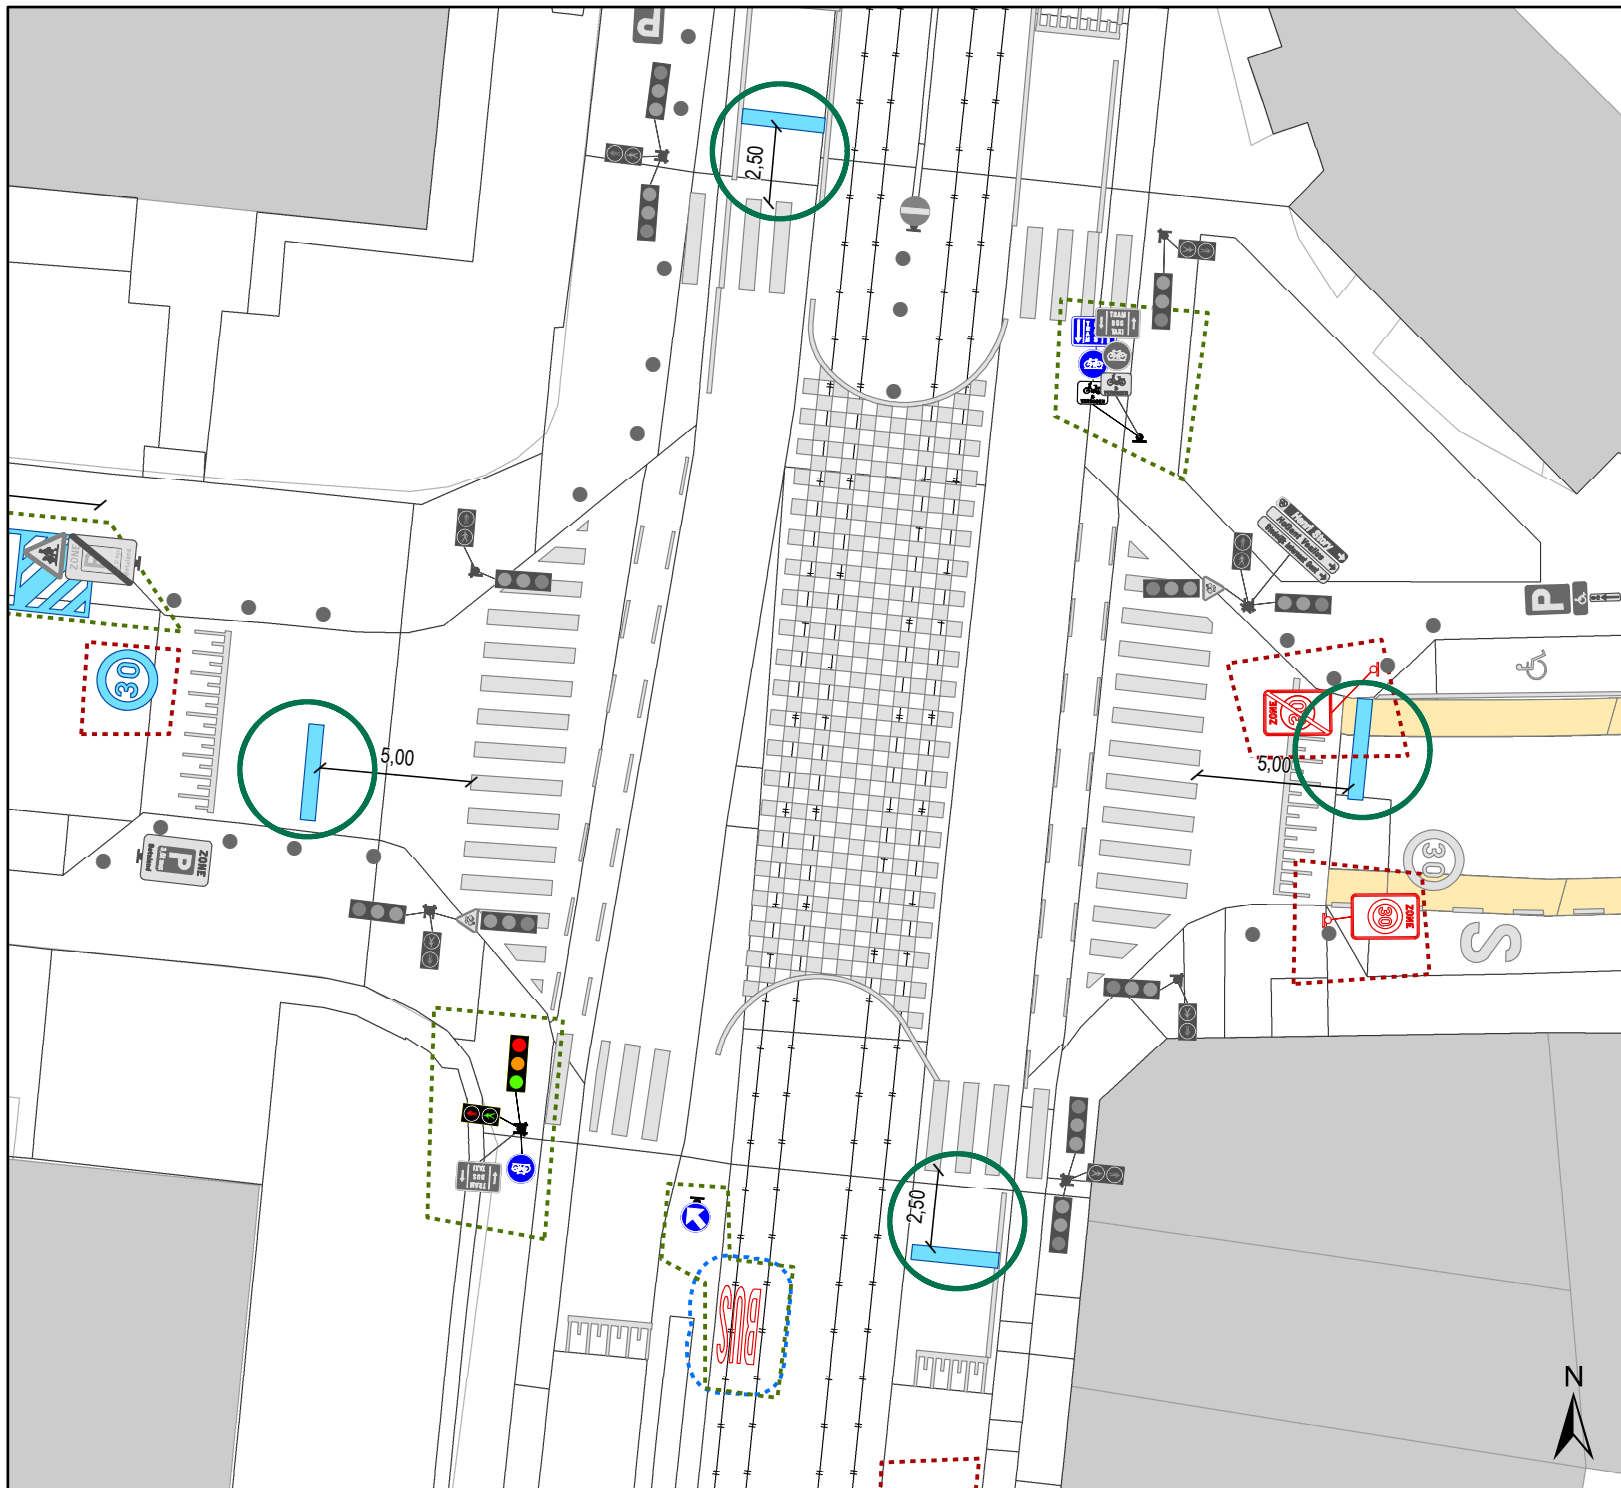

# Legende

- Bestaande verkeersborden
- Geplande verkeersborden
- Te verwijderen verkeersborden
- Bestaande wegmarkeringen
- Geplande wegmarkeringen
- Te verwijderen wegmarkeringen
- Ander gepland dossier (in voorbereiding bij MOBBED)
- Ander gepland dossier (in voorbereiding bij MOBBED)
- Ander gepland dossier (ter uitvoering bij DWBW)
- Hoort bij dit dossier

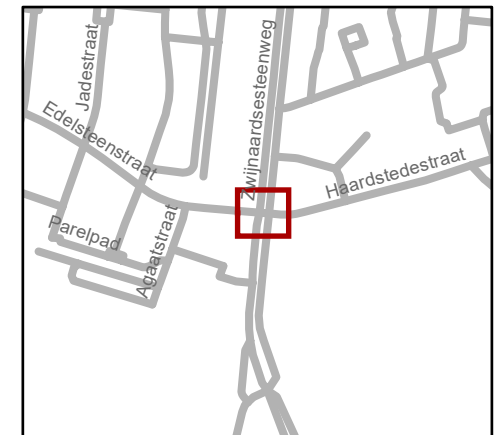

**gent:** Mobiliteitsbedrijf stad Gent  
Verkeerstechnische taken

**Edelsteenstraat X Zwijnaardsesteenweg**  
Stopstrepen

Dossiernummer P-478820

DATUM	SCHAAL	PLAN	P. FORMAAT
4/03/2024	1/250	1/1	A4