



2025_CBS_03549 Nieuw aanvullend reglement van de politie op het wegverkeer - gemeenteweg - Putstraat- nieuwe verkeersmaatregel(en) - Vaststelling

Beslissing: Goedgekeurd in besloten vergadering van 17 april 2025

Zijn aanwezig bij de beslissing van dit punt:

Hafsa El-Bazioui, schepen-voorzitter
Sofie Bracke, schepen; Evita Willaert, schepen; Joris Vandenbroucke, schepen; Burak Nalli, schepen; Filip Watteeuw, schepen; Christophe Peeters, schepen
Liesbet Vertriest, adjunct-algemeendirecteur

Bevoegd: Joris Vandenbroucke

Betrokken: Mathias De Clercq

Juridisch kader

De volgende bepalingen zijn van toepassing inzake de bevoegdheid:

- De Nieuwe Gemeentewet 24 juni 1988, artikel 119;
- Het Decreet van 16 mei 2008 betreffende de aanvullende reglementen op het wegverkeer en de plaatsing en bekostiging van verkeerstekens, artikel 5, § 1, 2e lid;
- Het Decreet over het lokaal bestuur van 22 december 2017, artikel 41, 2°;
- Het gemeenteraadsbesluit van 15 december 2015, houdende de delegatie van de vaststellingsbevoegdheid inzake gemeentelijke aanvullende reglementen op het wegverkeer.

De beslissing wordt genomen op grond van:

- Wet betreffende de politie over het wegverkeer, gecoördineerd bij Koninklijk Besluit van 16 maart 1968;
- Decreet van 16 mei 2008 betreffende de aanvullende reglementen op het wegverkeer en de plaatsing en bekostiging van de verkeerstekens;
- Koninklijk Besluit van 1 december 1975 houdende algemeen reglement op de politie van het wegverkeer en van het gebruik van de openbare weg;
- Ministerieel Besluit van 11 oktober 1976 waarbij de minimumafmetingen en de bijzondere plaatsingsvoorwaarden van de verkeerstekens worden bepaald;
- Uitvoeringsbesluit van 23 januari 2009 betreffende de aanvullende reglementen op het wegverkeer en de plaatsing en bekostiging van de verkeerstekens;
- Omzendbrief MOB/2009/1 van 3 april 2009.

Motivering

- De nieuwe maatregel die bij dit besluit wordt getroffen, betreft het voorzien van de noodzakelijke signalisatie, met akkoord van AWV dd 2 april 2025, nadat De Vlaamse Landmaatschappij (VLM) een huidige niet geasfalteerde fietsdoorsteek tussen de N43 en de Putstraat fatsoeneerde en verhard heeft.
- Bij collegebesluit van 14 augustus 2019 werd als maatregel getroffen, het aanpassen van de signalisatie in het deel van de Putstraat aansluitend op de zone 30.
- Bij collegebesluit van 29 mei 2019 werd de signalisatie aangepast naar aanleiding van de invoering van een nieuwe zone 30.
- Bij collegebesluit van 6 juli 2017 werd de bestaande toestand in de Putstraat geregulariseerd en werden er geen nieuwe verkeersmaatregelen ingevoerd.

Bijgevoegde bijlage(n):

- Aanvullend Reglement Putstraat Dossier P728248.pdf (deel van de beslissing)
- Signalisatieplan cluster Putstraat Dossier P-728248 (deel van de beslissing)

Beslissing

Beslist het volgende:

Artikel 1:

Heft op het aanvullend reglement van de politie op het wegverkeer betreffende de gemeenteweg Putstraat, goedgekeurd in zitting van 14 augustus 2019, van zodra het nieuwe reglement in werking treedt.

Artikel 2:

Stelt vast het bijgevoegd aanvullend reglement van de politie op het wegverkeer en het signalisatieplan betreffende de gemeenteweg Putstraat.

2025_CBS_03549 - Nieuw aanvullend reglement van de politie op het wegverkeer - gemeenteweg - Putstraat- nieuwe verkeersmaatregel(en)

Vastgesteld in het College van Burgemeester en Schepenen van 17 april 2025

Bekendgemaakt op 18 april 2025

Geldig vanaf 23 april 2025

Referentienummer 2025_CBS_03549

Reglement

Artikel 1.

Op de zijarm van de Putstraat ter hoogte van het kruispunt met de Rijvisschestraat geldt: de bestuurders moeten voorrang verlenen aan iedere bestuurder die rijdt op de openbare weg of de rijbaan die ze oprijden; de plaats waar de bestuurders, zo nodig, moeten stoppen om voorrang te verlenen, wordt aangeduid.

Dit wordt aangeduid door verkeerstekens:

- B1
- WM76.2

Artikel 2.

Op de Putstraat ter hoogte van het kruispunt met de Rijvisschestraat, ten opzichte van de zijarm van de Putstraat;

Op de Putstraat ter hoogte van het kruispunt met het Sequoiapad geldt: de bestuurders hebben voorrang.

Dit wordt aangeduid door verkeerstekens:

- B15


Artikel 3.

Op de Putstraat van aan huisnummer 1 tot aan het kruispunt met de Pieter van Reysschootlaan geldt: het is iedere bestuurder verboden de onderbroken streep die het naderen van de doorlopende streep aankondigt te overschrijden, behalve om in te halen, om links af te slaan, om te keren of om van rijstrook te veranderen; het is iedere bestuurder verboden de doorlopende streep te overschrijden, alsook links van de streep te rijden wanneer deze de twee rijrichtingen scheidt.

Dit wordt aangeduid door verkeerstekens:

- WM72.3
- WM72.2

(einde reglement)

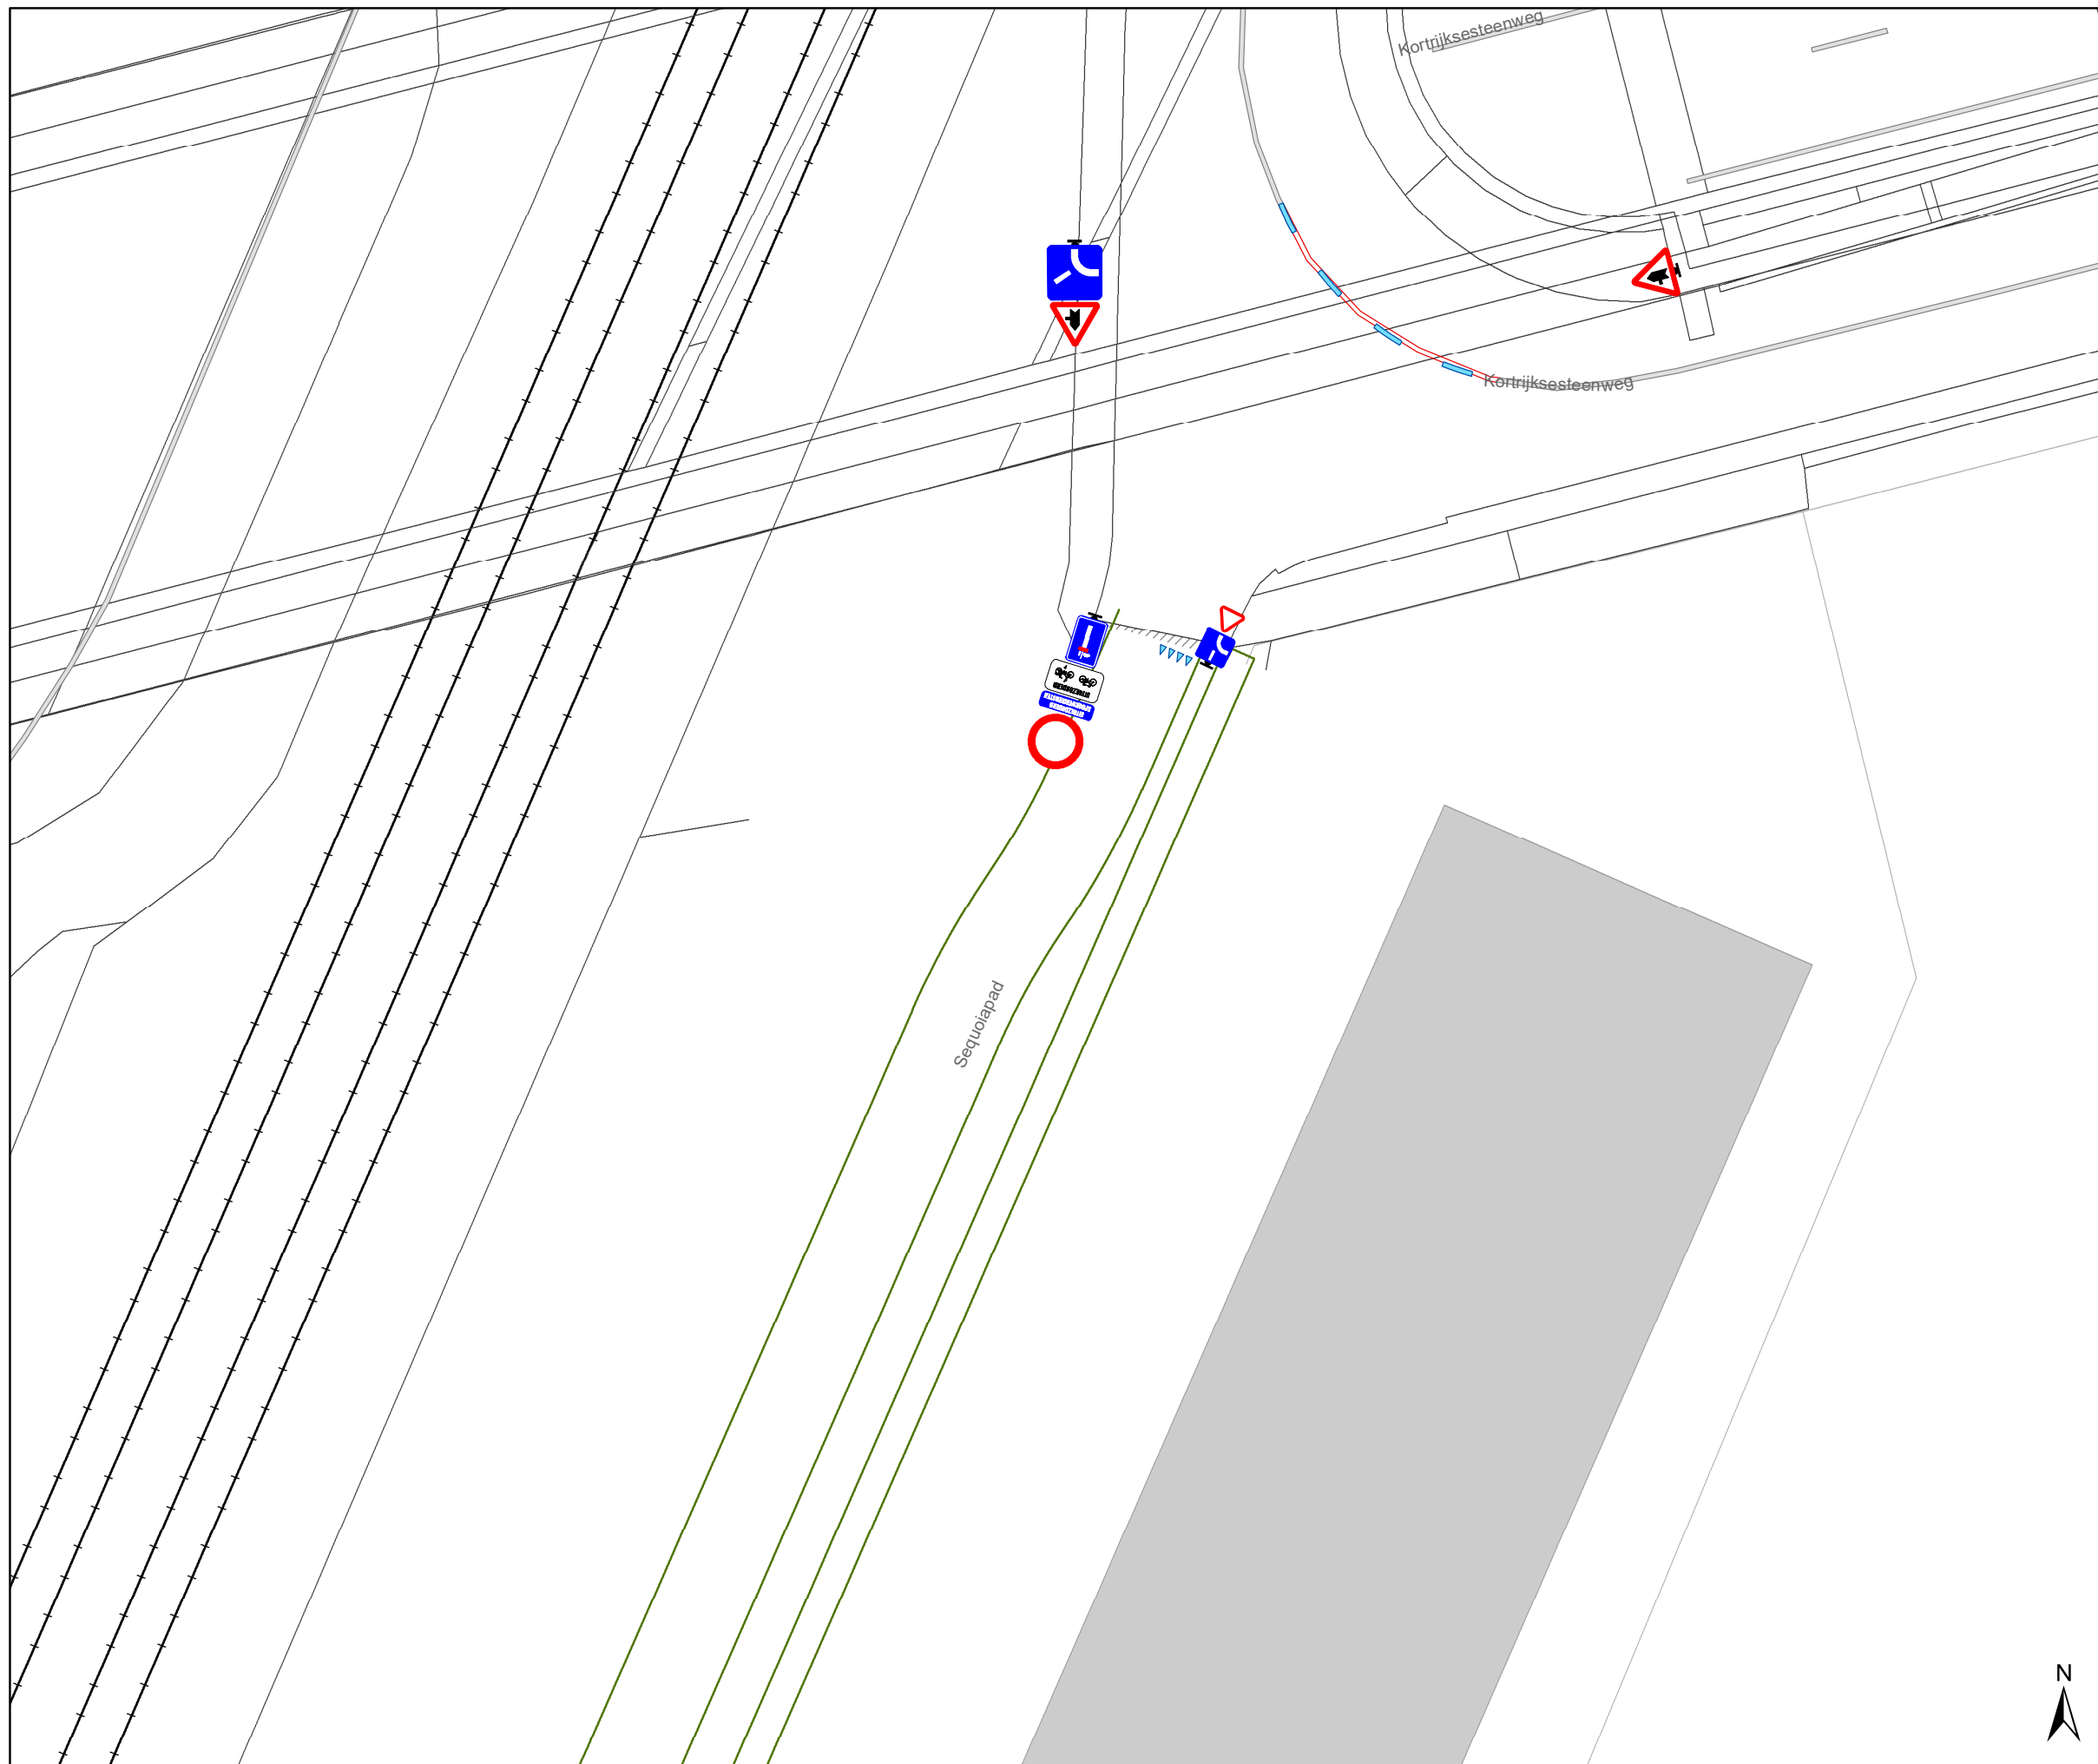

Legende


- Bestaande verkeersborden
- Geplande verkeersborden
- Te verwijderen verkeersborden
- Bestaande wegmarkeringen
- Geplande wegmarkeringen
- Te verwijderen wegmarkeringen

Straatmeubilair

- Gepland paaltje

Overige

- Ander gepland dossier (in voorbereiding bij MOBBED)
- Ontwerp heraanleg

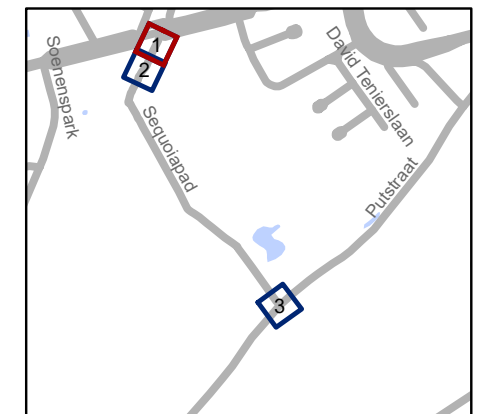


gent: Mobiliteitsbedrijf stad Gent
Verkeerstechnische taken

Putstraat fietspad

Dossiernummer P-728248

DATUM	SCHAAL	PLAN	P FORMAAT
7/04/2025	1/200	1/1	A3



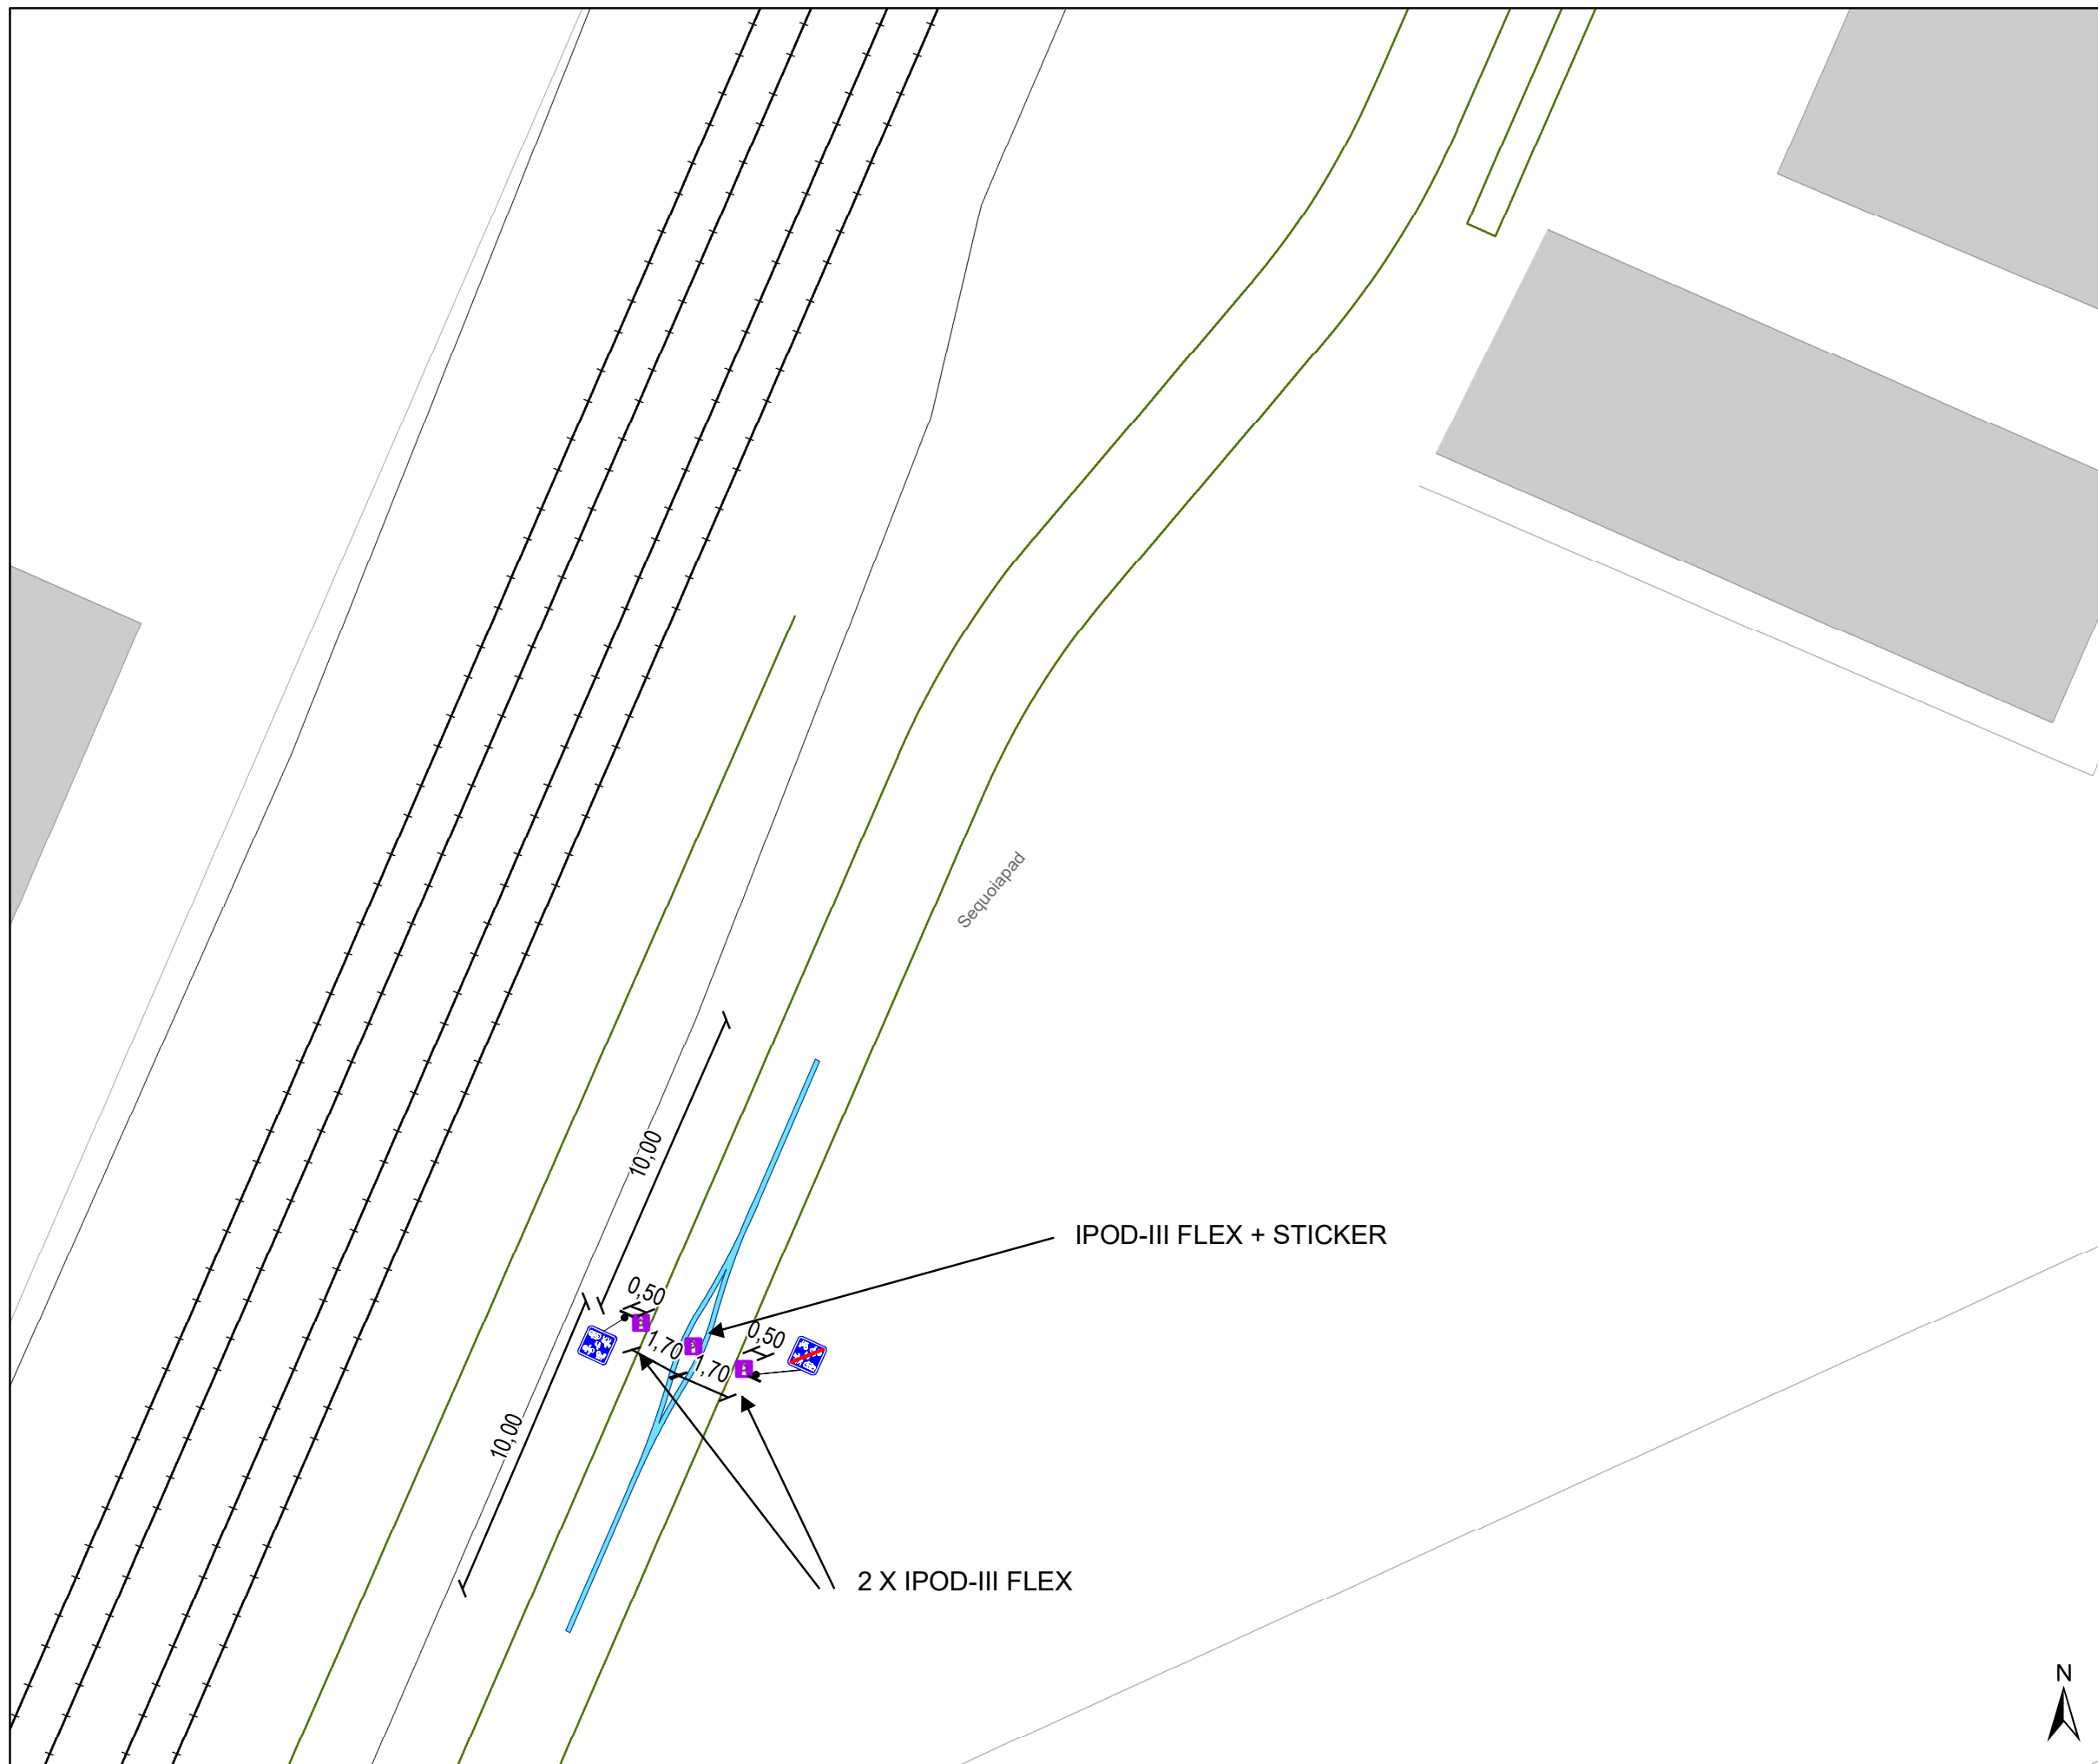

Legende


- Bestaande verkeersborden
- Geplande verkeersborden
- Te verwijderen verkeersborden
- Bestaande wegmarkeringen
- Geplande wegmarkeringen
- Te verwijderen wegmarkeringen

Straatmeubilair

- Gepland paaltje

Overige

- Ander gepland dossier (in voorbereiding bij MOBBED)
- Ontwerp heraanleg

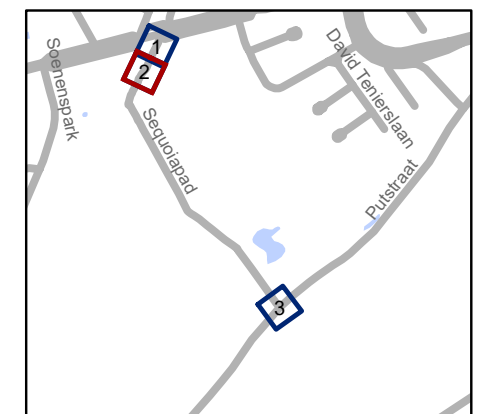


gent: Mobiliteitsbedrijf stad Gent
Verkeerstechnische taken

Putstraat fietspad

Dossiernummer P-728248

DATUM	SCHAAL	PLAN	P FORMAAT
7/04/2025	1/200	1/1	A3

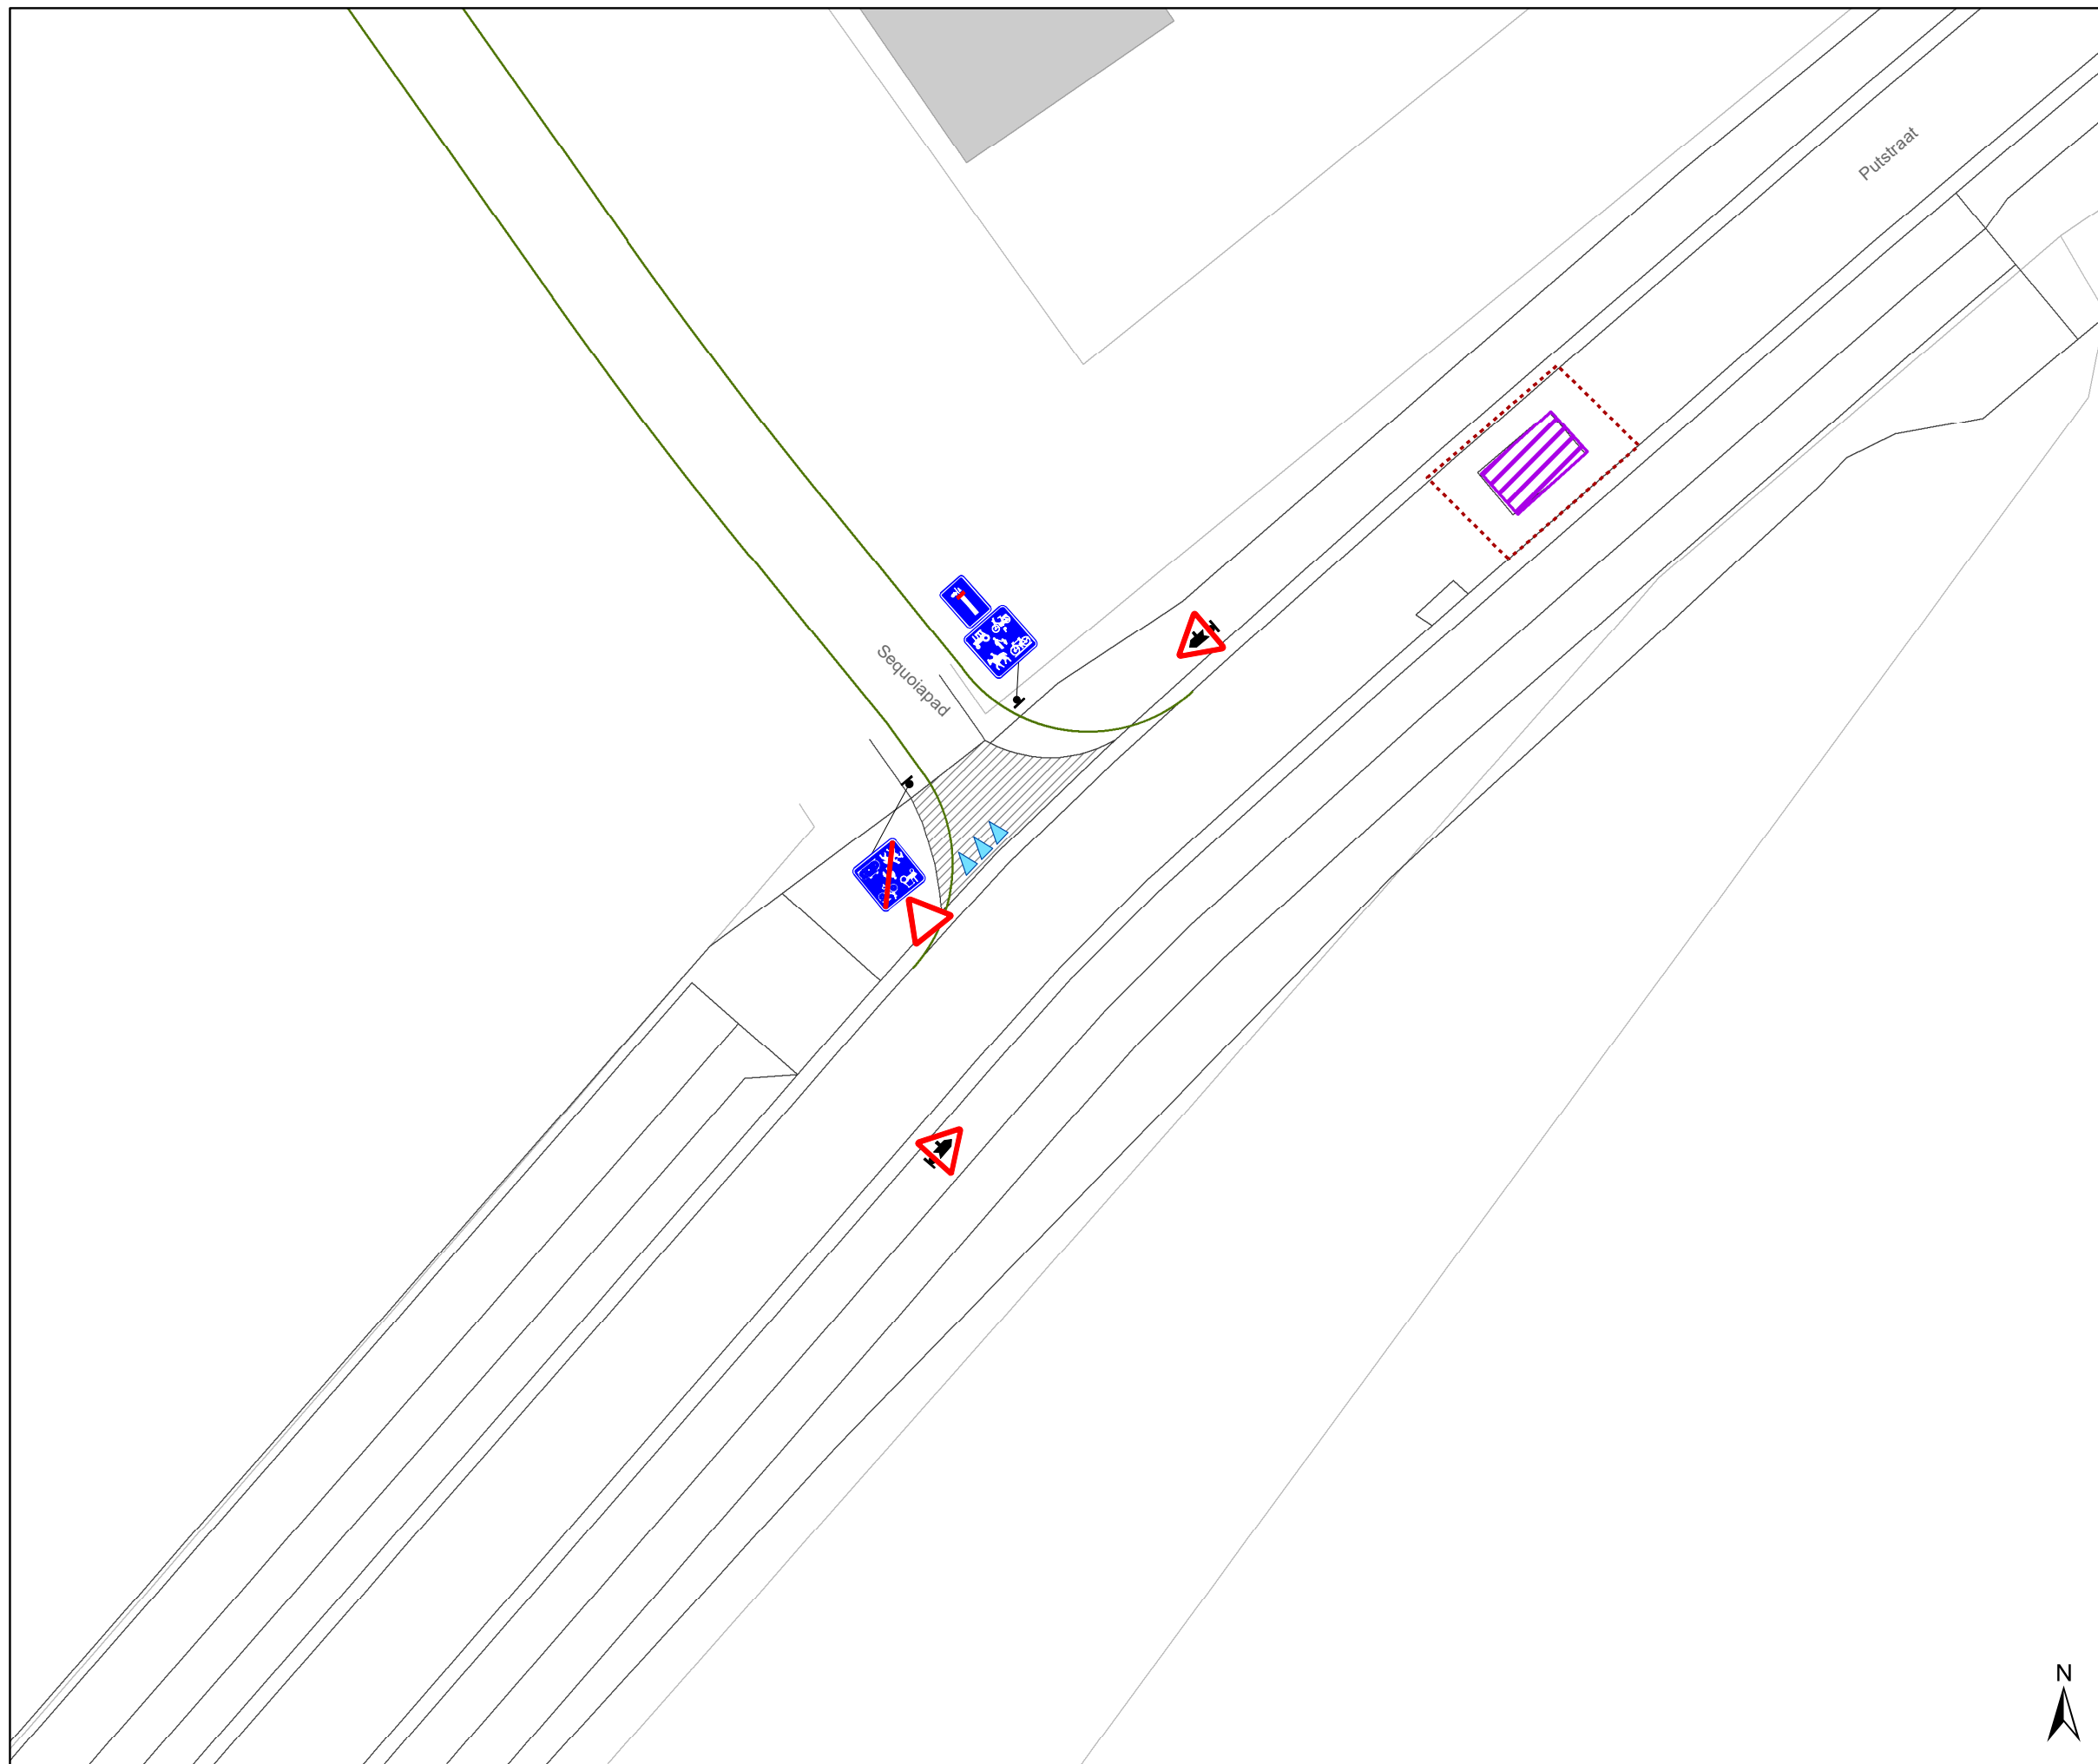

Legende


- Bestaande verkeersborden
- Geplande verkeersborden
- Te verwijderen verkeersborden
- Bestaande wegmarkeringen
- Geplande wegmarkeringen
- Te verwijderen wegmarkeringen

Straatmeubilair

- Gepland paaltje

Overige

- Ander gepland dossier (in voorbereiding bij MOBBED)
- Ontwerp heraanleg

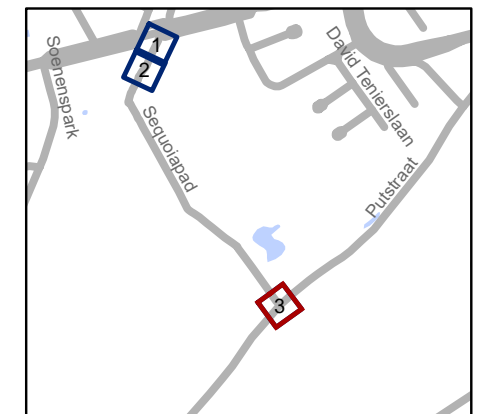

gent: Mobiliteitsbedrijf stad Gent
Verkeerstechnische taken

**Putstraat
fietspad**

Dossiernummer P-728248

DATUM	SCHAAL	PLAN	P FORMAAT
7/04/2025	1/200	1/1	A3

