






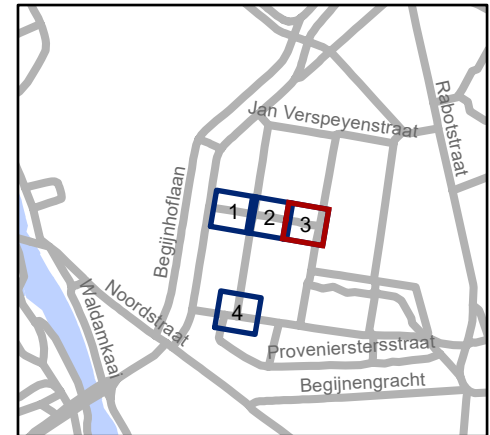


# Legende

-  Bestaande verkeersborden
-  Geplande verkeersborden
-  Te verwijderen verkeersborden
-  Bestaande wegmarkeringen
-  Geplande wegmarkeringen
-  Te verwijderen wegmarkeringen
-  Ander gepland dossier (ter uitvoering bij DWBW)




**gent:** Mobiliteitsbedrijf stad Gent  
Verkeerstechnische taken

**Hippoliet Lammensstraat  
Bord verplaatsen + VOP**


Dossiernummer P-580477

| DATUM      | SCHAAL | PLAN | P.FORMAAT |
|------------|--------|------|-----------|
| 28/03/2025 | 1/200  | 3/4  | A4        |

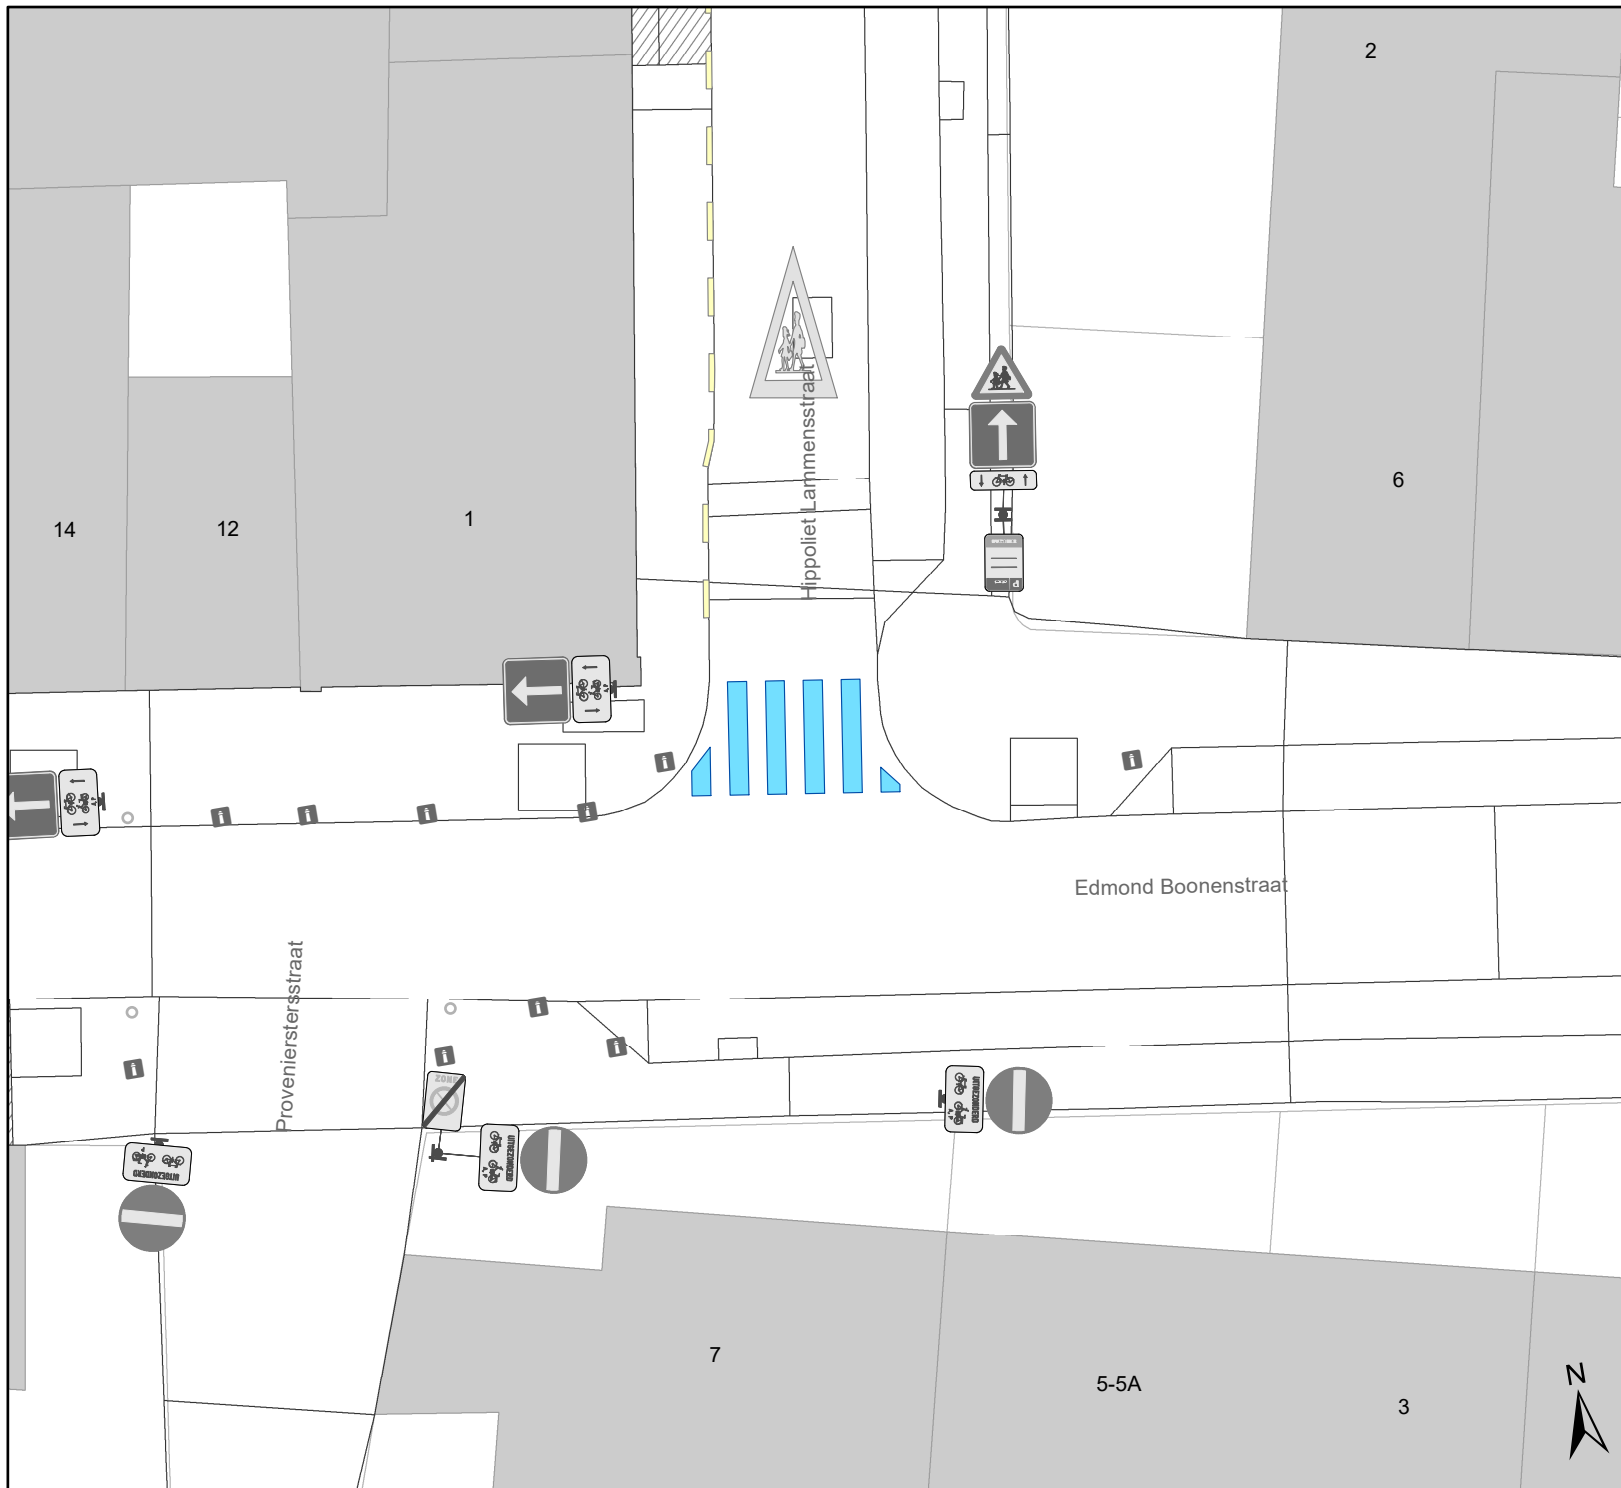

# Legende

- Bestaande verkeersborden
- Geplande verkeersborden
- Te verwijderen verkeersborden
- Bestaande wegmarkeringen
- Geplande wegmarkeringen
- Te verwijderen wegmarkeringen
- Ander gepland dossier (ter uitvoering bij DWBW)

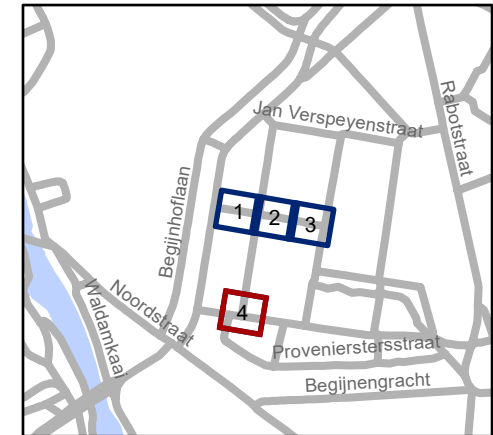

**gent:** Mobiliteitsbedrijf stad Gent  
Verkeerstechnische taken

## Hippoliet Lammensstraat Bord verplaatsen + VOP

Dossiernummer P-580477

| DATUM      | SCHAAL | PLAN | P. FORMAAT |
|------------|--------|------|------------|
| 28/03/2025 | 1/200  | 4/4  | A4         |