


- ### Legende
- Bestaande verkeersborden
 - Geplande verkeersborden
 - Te verwijderen verkeersborden
 - Bestaande wegmarkeringen
 - Geplande wegmarkeringen
 - Te verwijderen wegmarkeringen
- ### Straatmeubilair
- Te verwijderen paaltje
- ### Overige
- Ander gepland dossier (in voorbereiding bij MOBBED)
 - Ander gepland dossier (ter uitvoering bij DWBW)
 - Trampaal

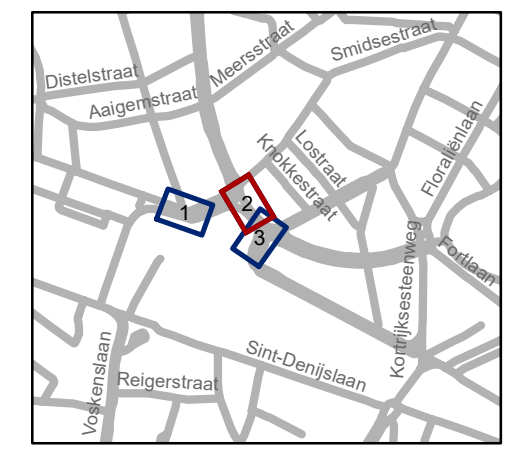


gent: Mobiliteitsbedrijf stad Gent
Verkeerstechnische taken

**Koningin Maria Hendrikaplein
Doorrijverboden**

Dossiernummer P-680881

DATUM	SCHAAL	PLAN	P FORMAAT
11/12/2024	1/200	2/3	A3

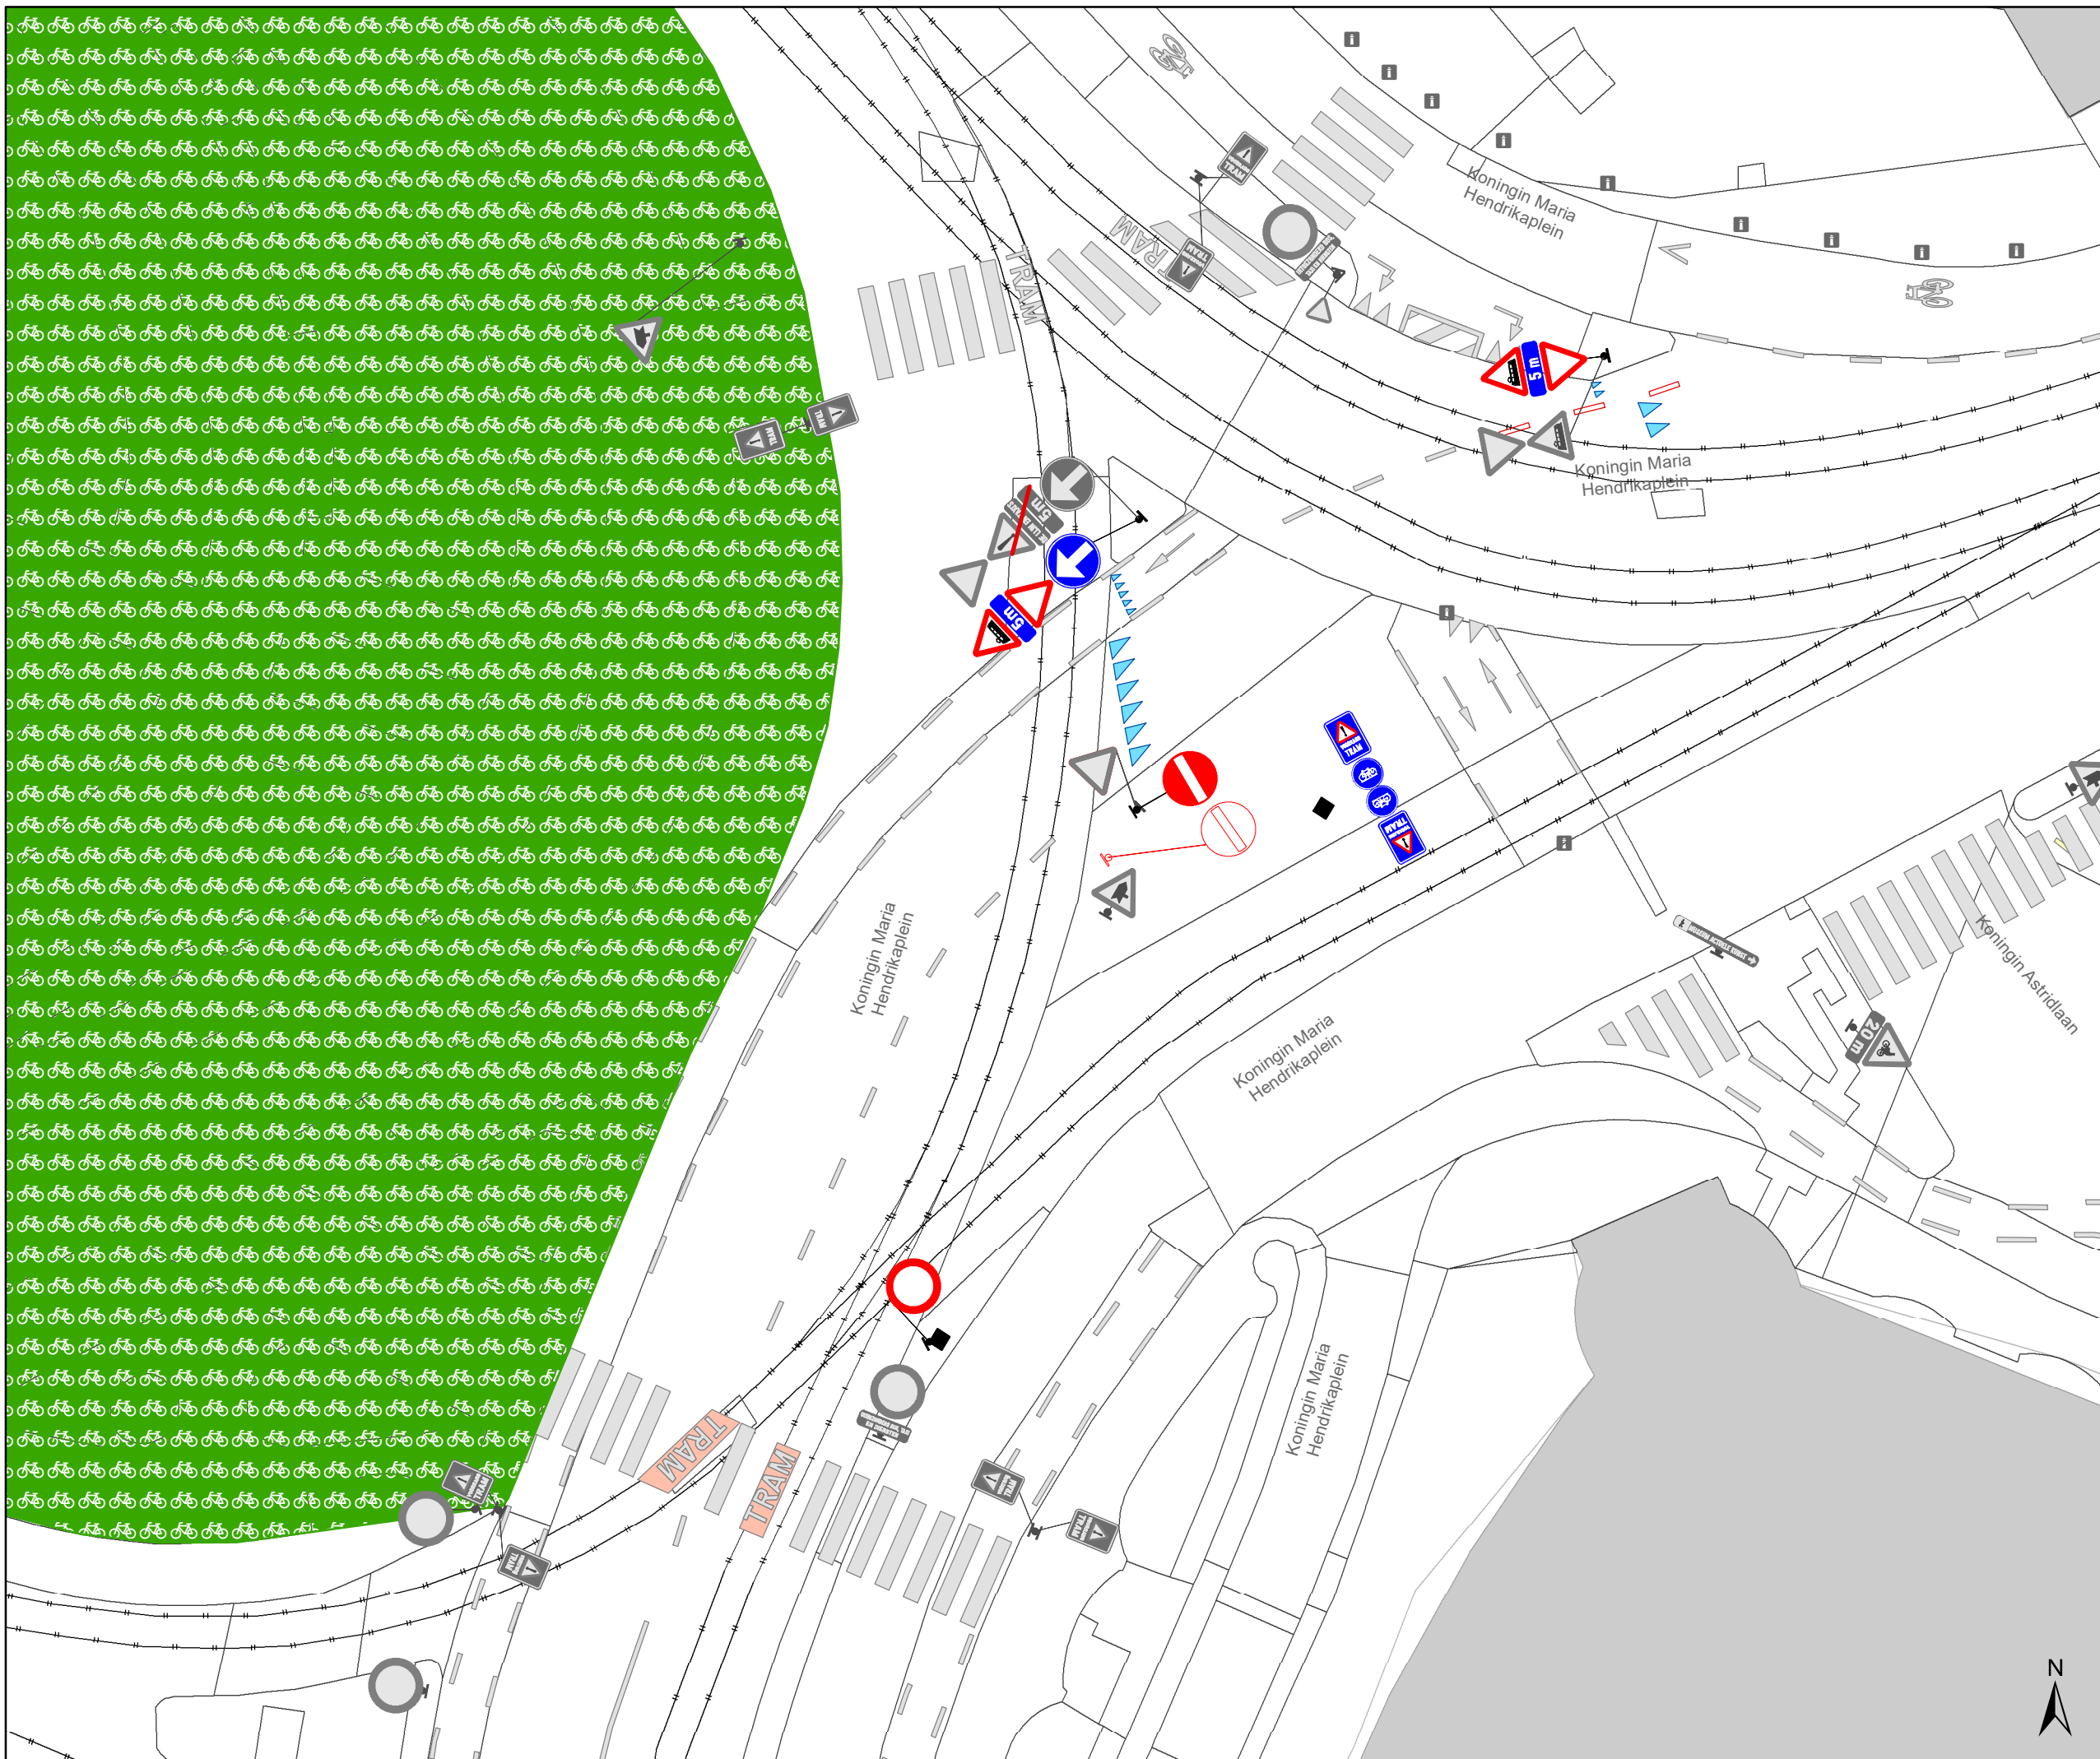

Legende


- Bestaande verkeersborden
- Geplande verkeersborden
- Te verwijderen verkeersborden
- Bestaande wegmarkeringen
- Geplande wegmarkeringen
- Te verwijderen wegmarkeringen

Straatmeubilair

- Te verwijderen paaltje

Overige

- Ander gepland dossier (in voorbereiding bij MOBBED)
- Ander gepland dossier (ter uitvoering bij DWBW)
- Trampaal

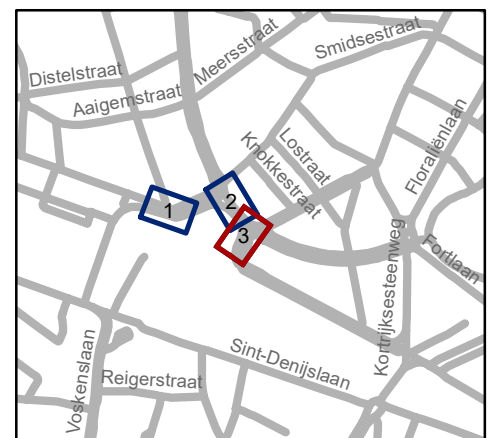

gent: Mobiliteitsbedrijf stad Gent
Verkeerstechnische taken

**Koningin Maria Hendrikaplein
Doorrijverboden**

Dossiernummer P-680881

DATUM	SCHAAL	PLAN	P.FORMAAT
11/12/2024	1/200	3/3	A3

