


IPOD-III FLEX WEGNEEMBAAR + STICKER

### Legende

-  Bestaande verkeersborden
-  Geplande verkeersborden
-  Te verwijderen verkeersborden
-  Bestaande wegmarkeringen
-  Geplande wegmarkeringen
-  Te verwijderen wegmarkeringen
-  Actieve fietsenstalling
-  Ander gepland dossier (in voorbereiding bij MOBBED)
-  Te verwijderen betonblok
-  New-Jersey-betonblokken
-  Gepland paaltje
-  Bestaand paaltje
-  Te verwijderen paaltje
-  Draaicirkels

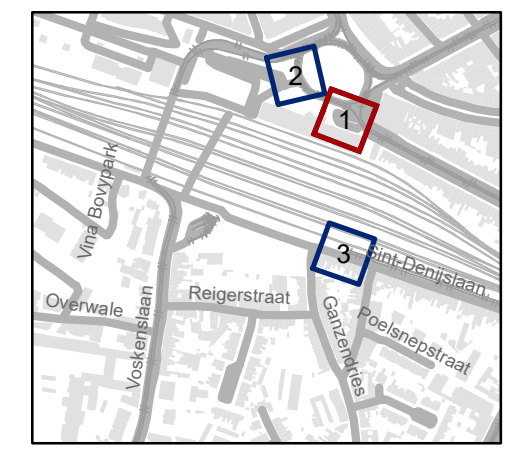


**gent:** Mobiliteitsbedrijf stad Gent  
Verkeerstechnische taken

**Koningin Mathildeplein**  
Herindeling voor en achterplein  
met interventievoertuigen NMBS


Dossiernummer P-535772

DATUM	SCHAAL	PLAN	P FORMAAT
10/04/2025	1/200	1/3	A3

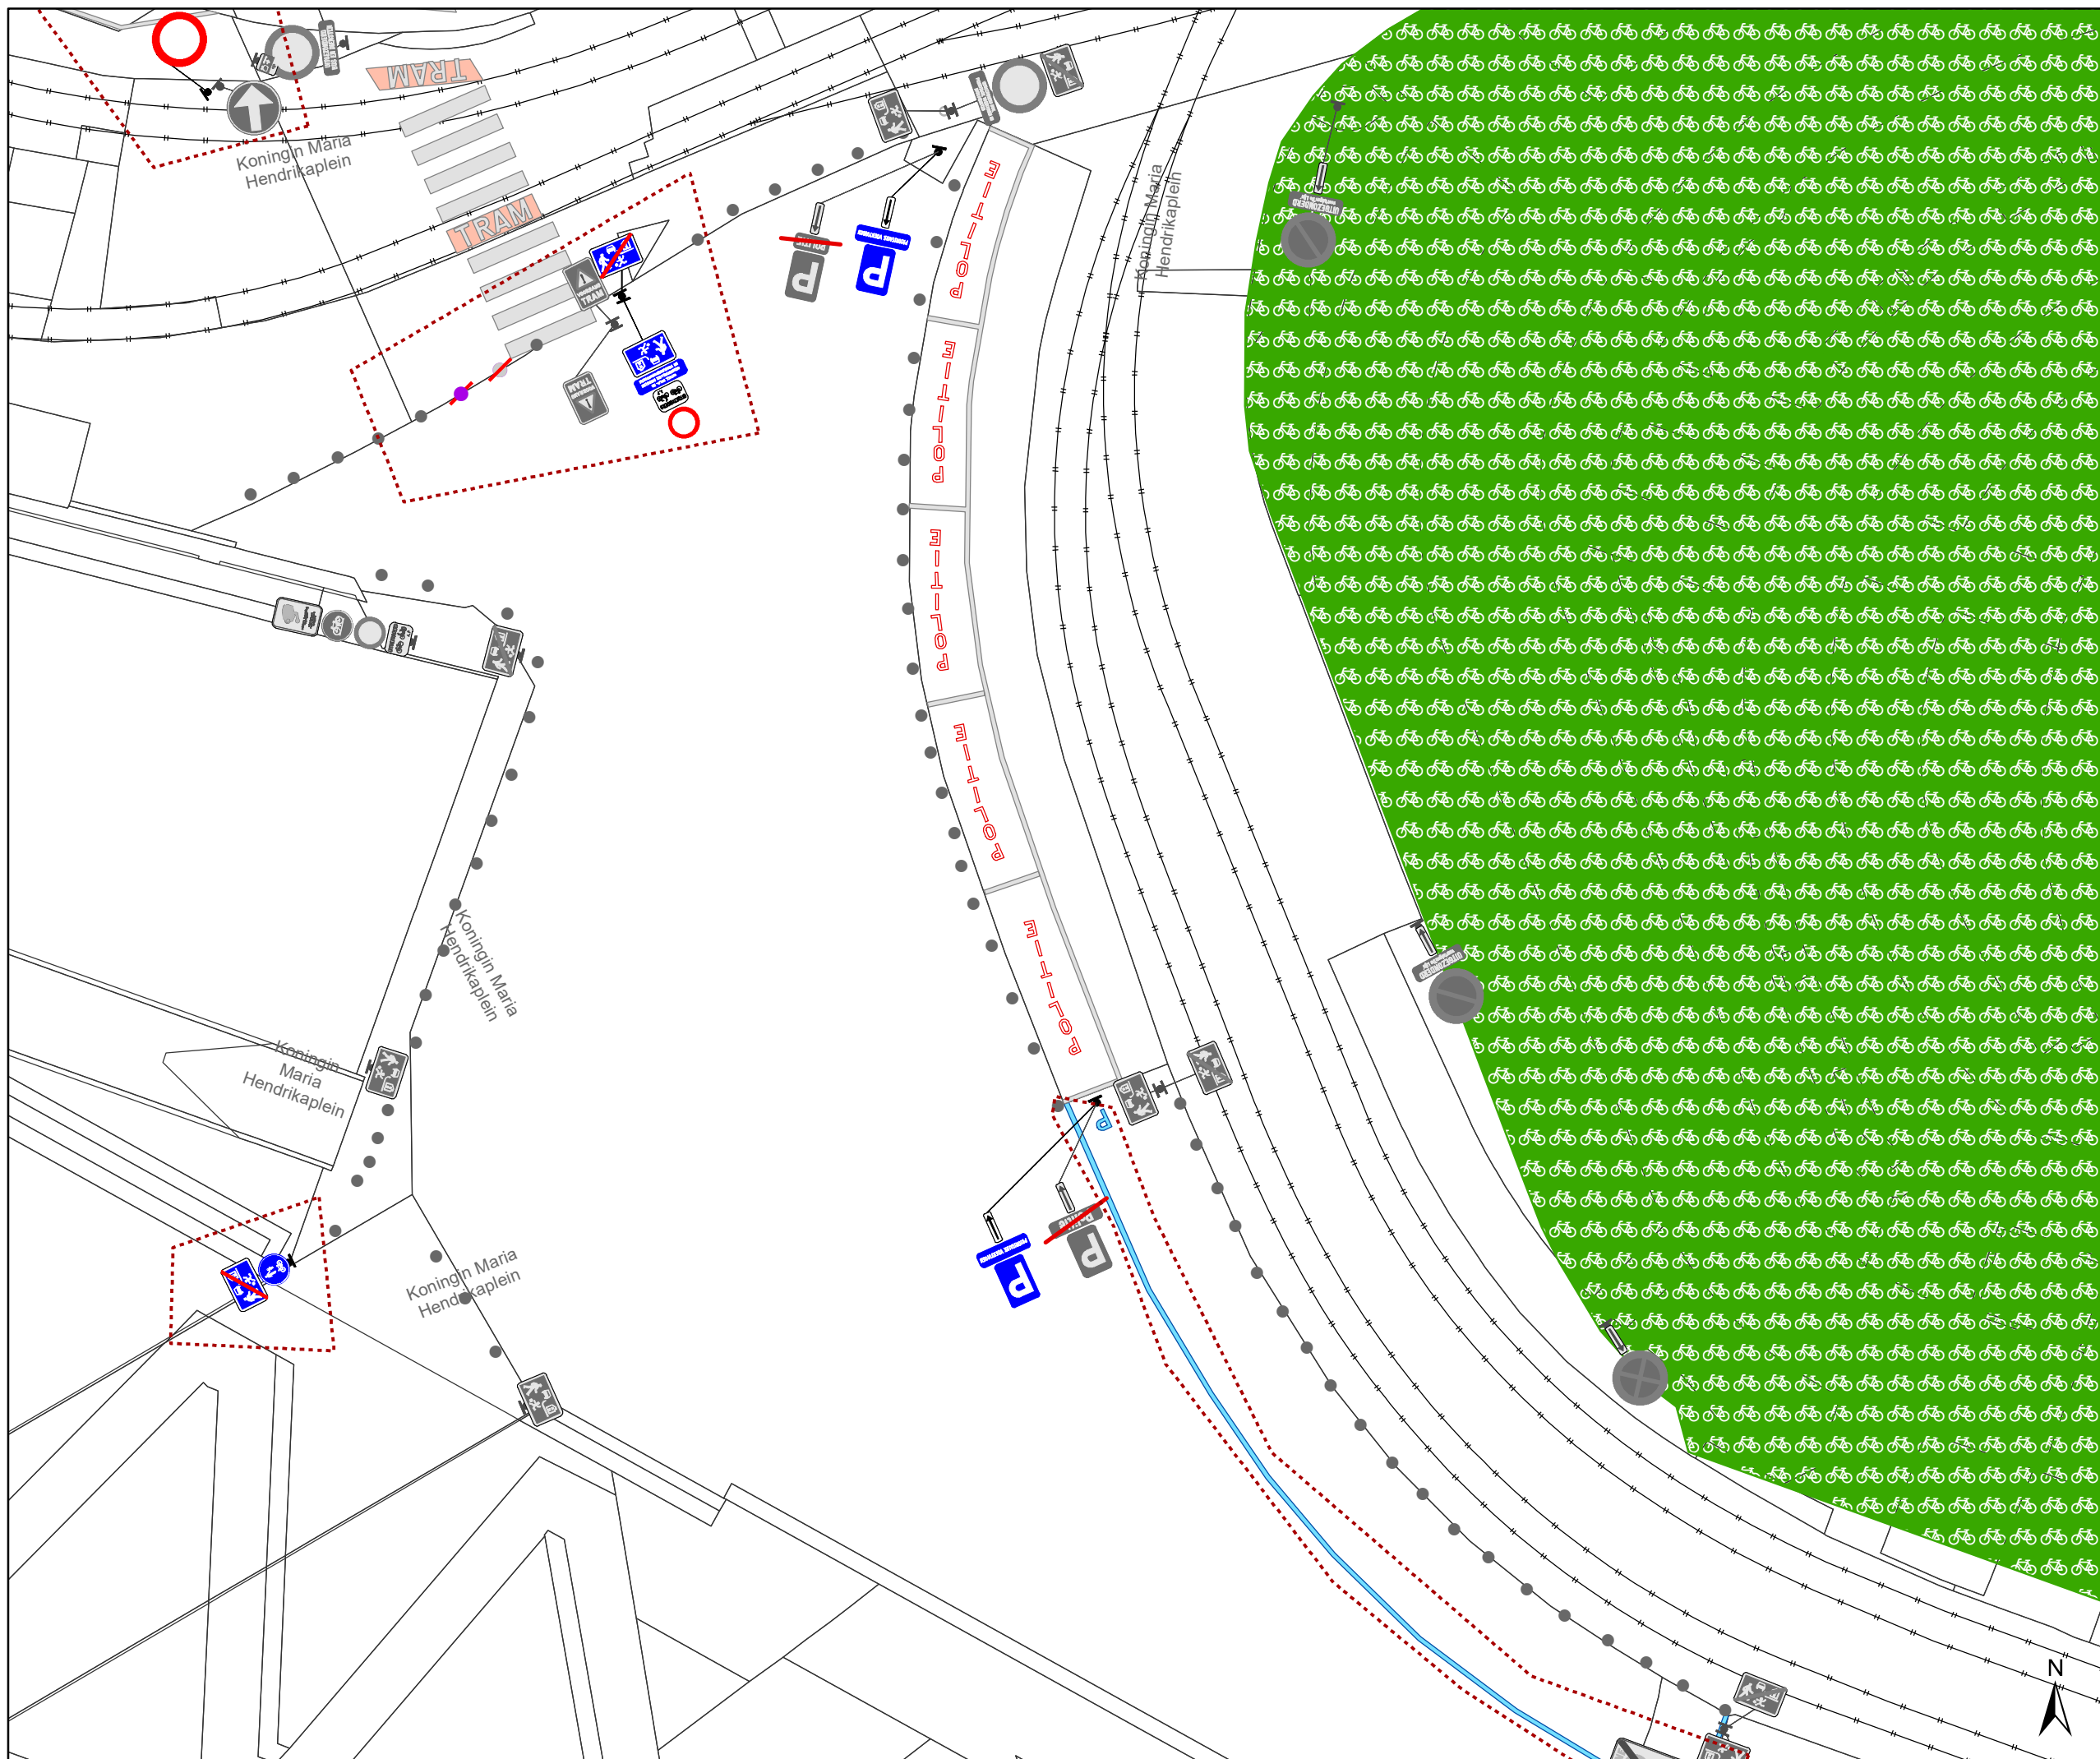

# Legende

-  Bestaande verkeersborden
-  Geplande verkeersborden
-  Te verwijderen verkeersborden
-  Bestaande wegmarkeringen
-  Geplande wegmarkeringen
-  Te verwijderen wegmarkeringen
-  Actieve fietsenstalling
-  Ander gepland dossier (in voorbereiding bij MOBBED)
-  Te verwijderen betonblok
-  New-Jersey-betonblokken
-  Gepland paaltje
-  Bestaand paaltje
-  Te verwijderen paaltje
-  Draaicirkels

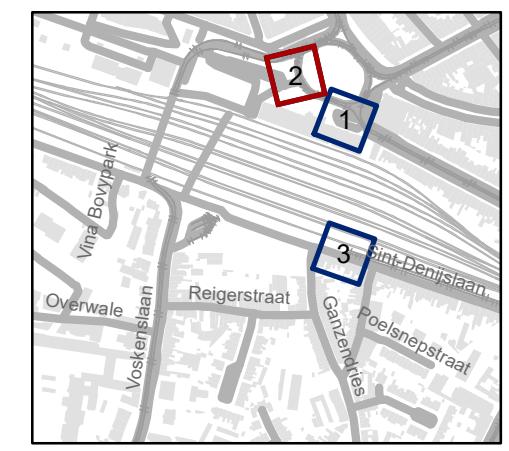

**gent:** Mobiliteitsbedrijf stad Gent  
Verkeerstechnische taken



**Koningin Mathildeplein**  
Herindeling voor en achterplein  
met interventievoertuigen NMBS

Dossiernummer P-535772

DATUM	SCHAAL	PLAN	P.FORMAAT
10/04/2025	1/200	2/3	A3

# Legende

-  Bestaande verkeersborden
-  Geplande verkeersborden
-  Te verwijderen verkeersborden
-  Bestaande wegmarkeringen
-  Geplande wegmarkeringen
-  Te verwijderen wegmarkeringen
-  Actieve fietsenstalling
-  Ander gepland dossier (in voorbereiding bij MOBBED)
-  Te verwijderen betonblok
-  New-Jersey-betonblokken
  
-  Gepland paaltje
-  Bestaand paaltje
-  Te verwijderen paaltje
-  Draaicirkels

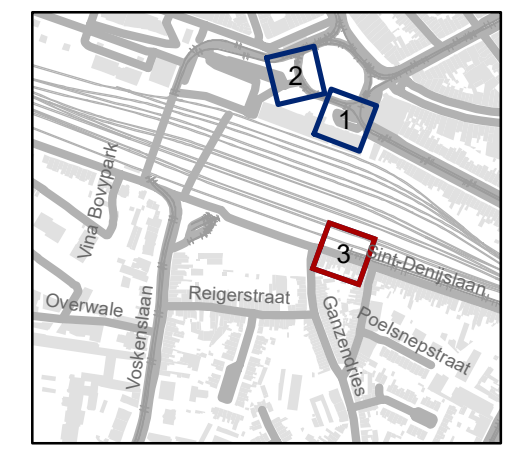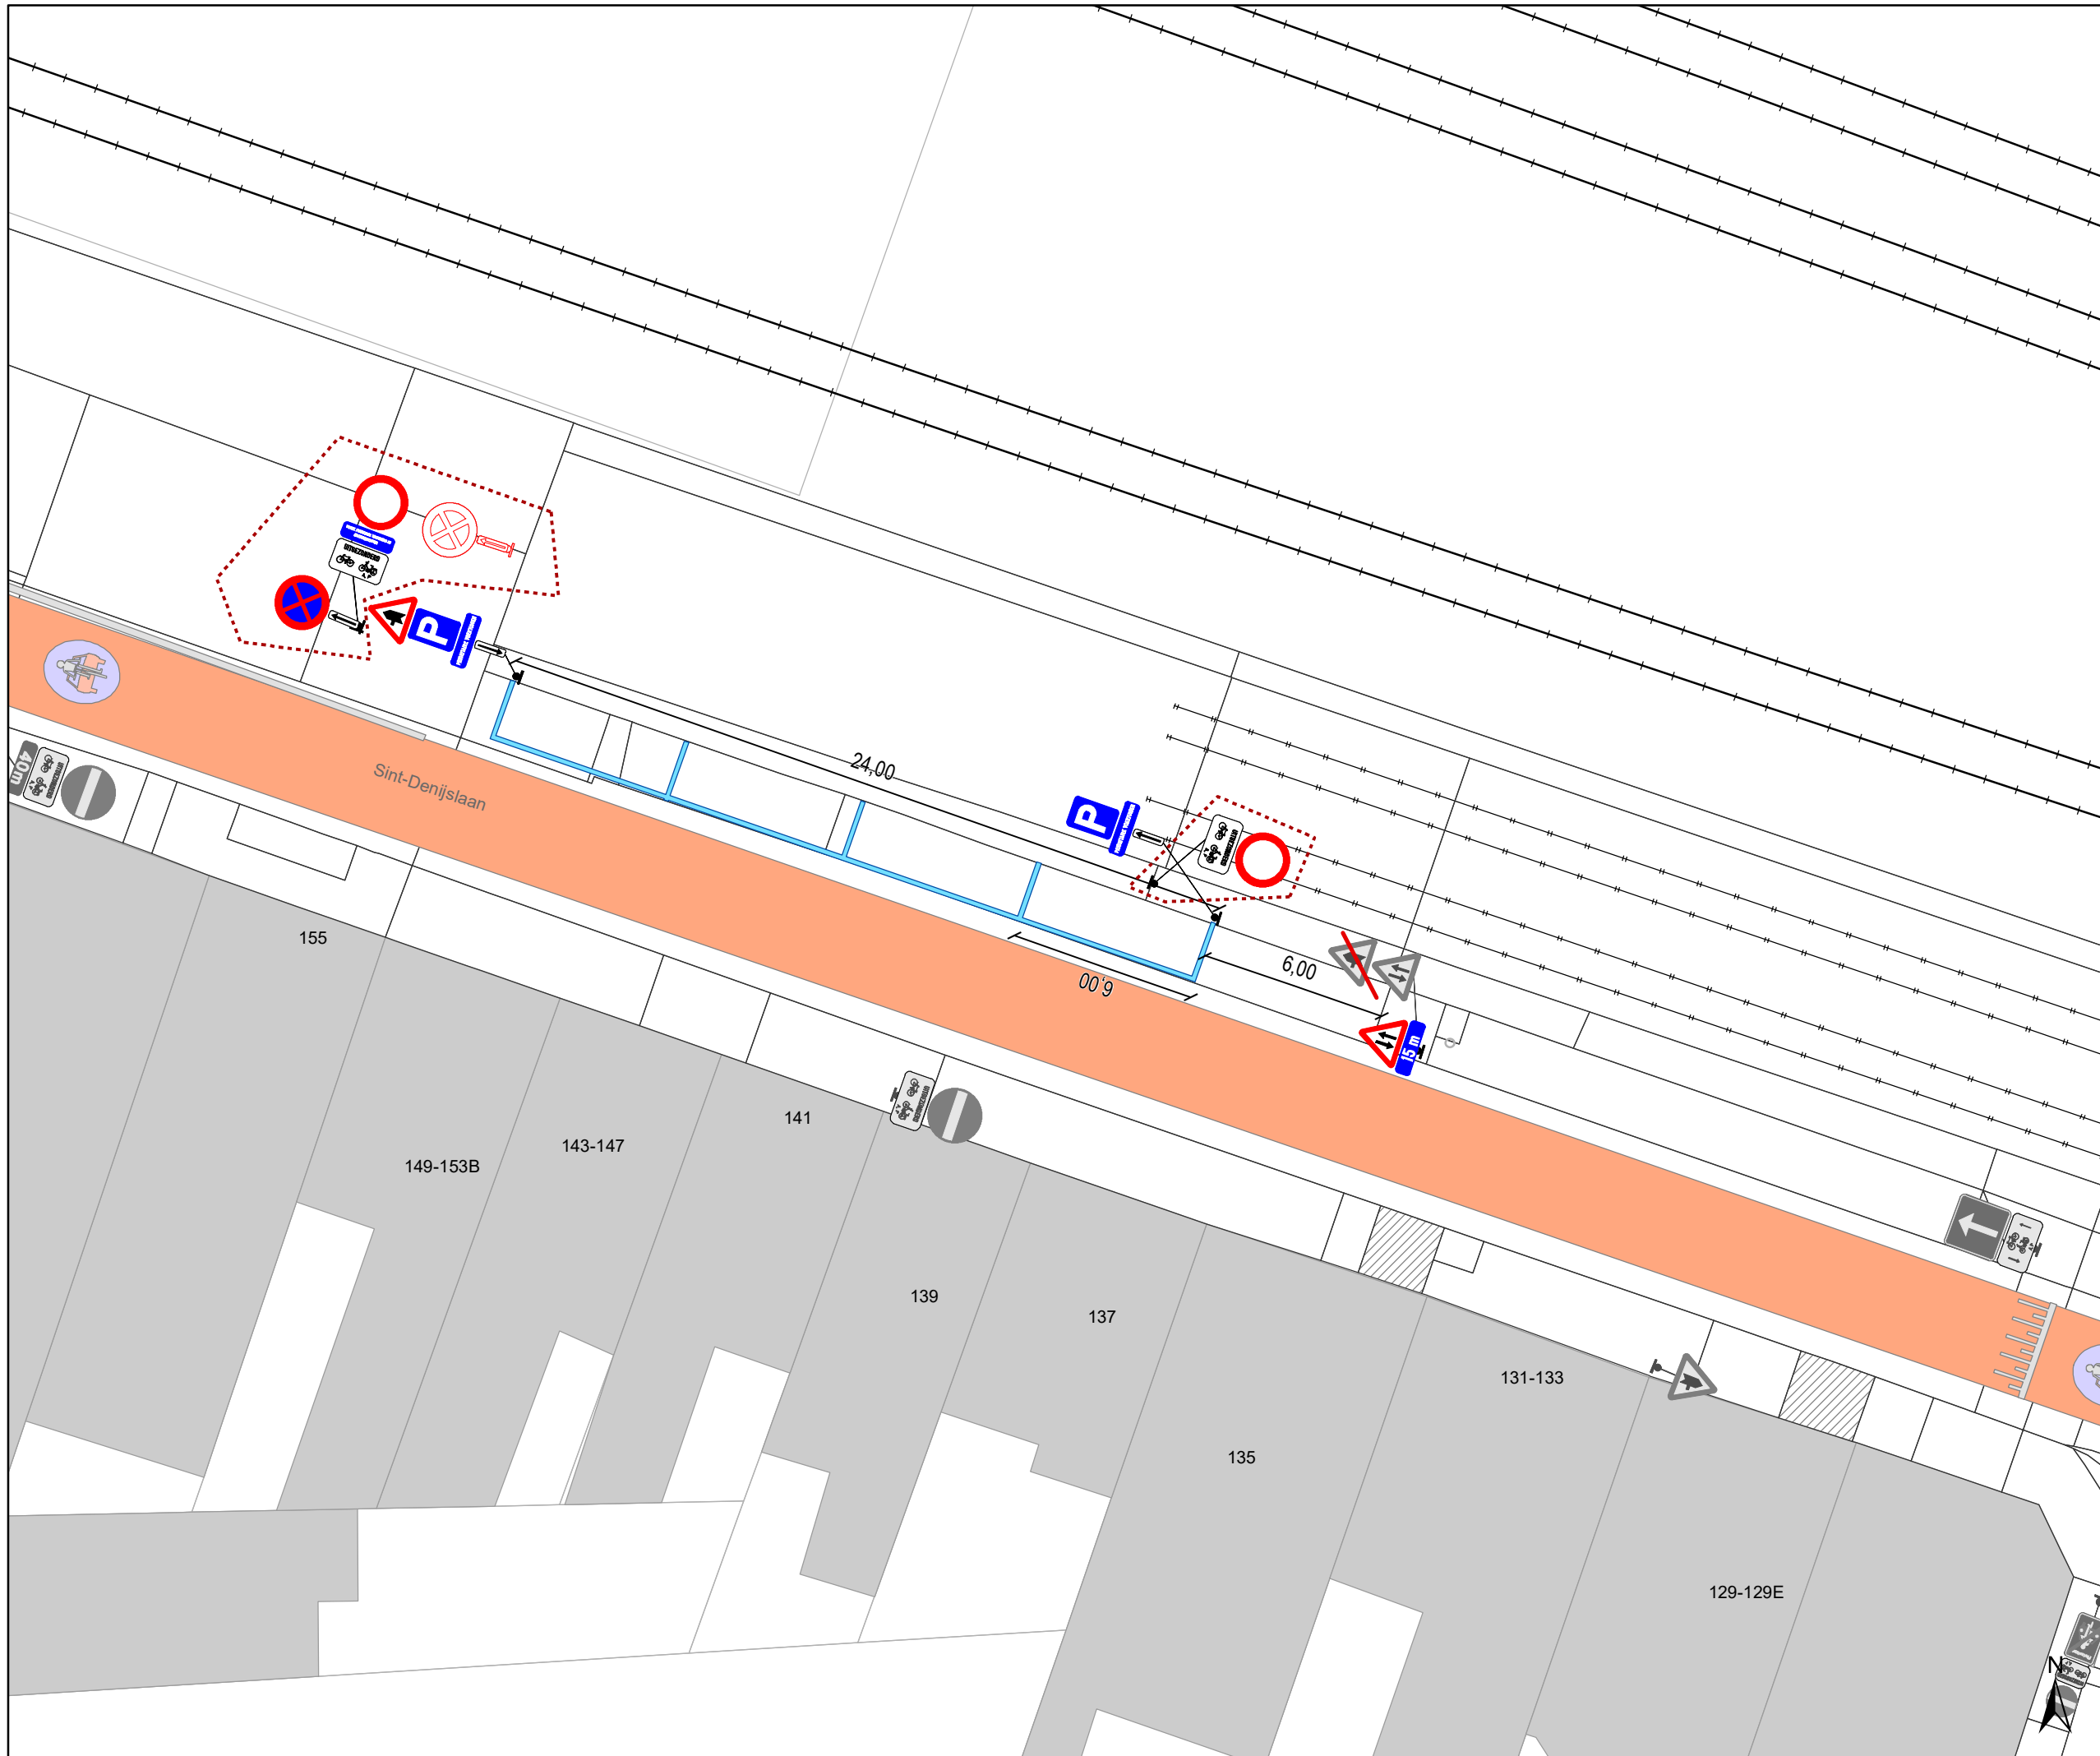

**gent:** Mobiliteitsbedrijf stad Gent  
Verkeerstechnische taken

**Koningin Mathildeplein**  
Herindeling voor en achterplein  
met interventievoertuigen NMBS

Dossiernummer P-535772

DATUM	SCHAAL	PLAN	P.FORMAAT
10/04/2025	1/200	3/3	A3