



---

**2025\_CBS\_04137 Nieuw aanvullend reglement van de politie op het wegverkeer - gemeenteweg - Hippoliet Lammensstraat - nieuwe verkeersmaatregel(en) - Vaststelling**

**Beslissing:** Goedgekeurd in besloten vergadering van 30 april 2025

**Zijn aanwezig bij de beslissing van dit punt:**

Mathias De Clercq, burgemeester-voorzitter; Hafsa El-Bazioui, schepenen; Astrid De Bruycker, schepenen  
Sofie Bracke, schepenen; Evita Willaert, schepenen; Joris Vandenbroucke, schepenen; Bram Van Braeckevelt, schepenen; Burak Nalli, schepenen; Christophe Peeters, schepenen  
Mieke Hullebroeck, algemeen directeur; Liesbet Vertriest, adjunct-algemeendirecteur

**Bevoegd:** Joris Vandenbroucke

**Betrokken:** Mathias De Clercq

**Juridisch kader**

**De volgende bepalingen zijn van toepassing inzake de bevoegdheid:**

- De Nieuwe Gemeentewet 24 juni 1988, artikel 119;
- Het Decreet van 16 mei 2008 betreffende de aanvullende reglementen op het wegverkeer en de plaatsing en bekostiging van verkeerstekens, artikel 5, § 1, 2e lid;
- Het Decreet over het lokaal bestuur van 22 december 2017, artikel 41, 2°;
- Het gemeenteraadsbesluit van 15 december 2015, houdende de delegatie van de vaststellingsbevoegdheid inzake gemeentelijke aanvullende reglementen op het wegverkeer.

**De beslissing wordt genomen op grond van:**

- Wet betreffende de politie over het wegverkeer, gecoördineerd bij Koninklijk Besluit van 16 maart 1968;
- Decreet van 16 mei 2008 betreffende de aanvullende reglementen op het wegverkeer en de plaatsing en bekostiging van de verkeerstekens;
- Koninklijk Besluit van 1 december 1975 houdende algemeen reglement op de politie van het wegverkeer en van het gebruik van de openbare weg;
- Ministerieel Besluit van 11 oktober 1976 waarbij de minimumafmetingen en de bijzondere plaatsingsvoorwaarden van de verkeerstekens worden bepaald;
- Uitvoeringsbesluit van 23 januari 2009 betreffende de aanvullende reglementen op het wegverkeer en de plaatsing en bekostiging van de verkeerstekens;

- Omzendbrief MOB/2009/1 van 3 april 2009.

## **Motivering**

- De nieuwe maatregel die bij dit besluit getroffen wordt is het aanbrengen van een oversteekplaats voor voetgangers ter hoogte van het kruispunt met de Edmond Boonenstraat.
- Bij collegebesluit van 19 mei 2022 werd als nieuwe maatregel getroffen, het verwijderen van de parkeerplaats voor personen met een handicap tegenover huisnummer 9 wegens verhuis van de houder van de parkeerkaart voor personen met een handicap.
- Bij collegebesluit van 28 oktober 2021 werd de bestaande toestand geregulariseerd na het plaatsen van de signalisatieborden bij de fietsenstalling
- Bij collegebesluit van 19 december 2019 werd als maatregel getroffen, het verwijderen van de parkeerplaats voor personen met een handicap ter hoogte van huisnummer 21 wegens verhuis van de houder van de parkeerkaart voor personen met een handicap.
- Bij collegebesluit van 23 mei 2019 werd een parkeerplaats voor personen met een handicap ingericht ter hoogte van huisnummer 21 vermits de aanvrager voldoet aan de gestelde voorwaarden volgens het Reglement houdende de voorwaarden tot het toekennen van parkeerplaatsen voor personen met een handicap goedgekeurd in de gemeenteraad van 25 april 2016.
- Bij collegebesluit van 1 maart 2018 werd een parkeerplaats voor personen met een handicap ingericht ter hoogte van huisnummer 10 vermits de aanvrager voldoet aan de gestelde voorwaarden volgens het Reglement houdende de voorwaarden tot het toekennen van parkeerplaatsen voor personen met een handicap goedgekeurd in de gemeenteraad van 25 april 2016.
- Bij collegebesluit van 22 april 2016 werd de bestaande toestand geregulariseerd en er werden geen nieuwe verkeersmaatregelen ingevoerd.

## **Bijgevoegde bijlage(n):**

- Aanvullend Reglement Hippoliet Lammensstraat Dossier P-580477 (deel van de beslissing)
- Signalisatieplan cluster Hippoliet Lammensstraat Dossier P-580477 (deel van de beslissing)

## **Beslissing**

**Beslist het volgende:**

### **Artikel 1:**

Heft op het aanvullend reglement van de politie op het wegverkeer betreffende de gemeenteweg Hippoliet Lammensstraat, goedgekeurd in zitting van 19 mei 2022, van zodra het nieuwe reglement in werking treedt.

**Artikel 2:**

Stelt vast het bijgevoegd aanvullend reglement van de politie op het wegverkeer en het signalisatieplan betreffende de gemeenteweg Hippoliet Lammensstraat.

2025\_CBS\_04137 - Nieuw aanvullend reglement van de politie op het wegverkeer - gemeenteweg - Hippoliet Lammensstraat - nieuwe verkeersmaatregel(en)

Vastgesteld in het College van Burgemeester en Schepenen van 30 april 2025

Bekendgemaakt op 30 april 2025

Geldig vanaf 5 mei 2025

Referentienummer 2025\_CBS\_04137

## Reglement

### Artikel 1.

Op de Hippoliet Lammensstraat vanaf het kruispunt met de Jan Verspeyenstraat tot het kruispunt met de Edmond Boonenstraat in de richting van het kruispunt met de Edmond Boonenstraat geldt verboden rijrichting voor iedere bestuurder; de maatregel geldt niet voor fietsers. In de tegenovergestelde richting geldt toegelaten rijrichting op de openbare weg met eenrichtingsverkeer; fietsers mogen in de twee richtingen rijden.

Dit wordt aangeduid door verkeerstekens:

- C1
- M2
- F19
- M4

### Artikel 2.

Op de Hippoliet Lammensstraat ter hoogte van huisnummer 33 geldt de bestuurders zijn verplicht de hindernis langs rechts voorbij te rijden

Dit wordt aangeduid door verkeerstekens:

- D1

### Artikel 3.

Op de Hippoliet Lammensstraat ter hoogte van huisnummer 33 geldt het parkeren is toegelaten; de maatregel geldt alleen voor de fietsers.

Dit wordt aangeduid door verkeerstekens:

- E9a
- M1

### Artikel 4.

Op de Hippoliet Lammensstraat ter hoogte van huisnummer 41 geldt het parkeren is toegelaten; het parkeren is voorbehouden voor voertuigen die gebruikt worden door personen met een handicap ; de parkeerreglementering geldt over een afstand van 6 m.

Dit wordt aangeduid door verkeerstekens:

- E9a
- GVIIId
- GXc

**Artikel 5.**

**Op de Hippoliet Lammensstraat, vanaf het kruispunt met de Edmond Boonenstraat tot het kruispunt met de Mathias Gesweinstraat aan de kant van de onpare huisnummers; op de Hippoliet Lammensstraat, vanaf het kruispunt met de Mathias Gesweinstraat tot het kruispunt met de Jan Verspeyenstraat aan de kant van de pare huisnummers geldt het parkeren op de rijbaan is verboden.**

**Dit wordt aangeduid door verkeerstekens:**

- **WM75.1.2**

**Artikel 6.**

**Op de Hippoliet Lammensstraat ter hoogte van het kruispunt met de Mathias Gesweinstraat geldt voetgangers moeten de oversteekplaats volgen om de rijbaan over te steken.**

**Dit wordt aangeduid door verkeerstekens:**

- **WM76.3**

**Artikel 7.**

**Op de Hippoliet Lammensstraat ter hoogte van het kruispunt met de Mathias Gesweinstraat; Op de Hippoliet Lammensstraat ter hoogte van het kruispunt met de Edmond Boonenstraat geldt voetgangers moeten de oversteekplaats volgen om de rijbaan over te steken.**


**Dit wordt aangeduid door verkeerstekens:**

- **Wegmarkering WM76.3**




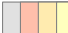



---

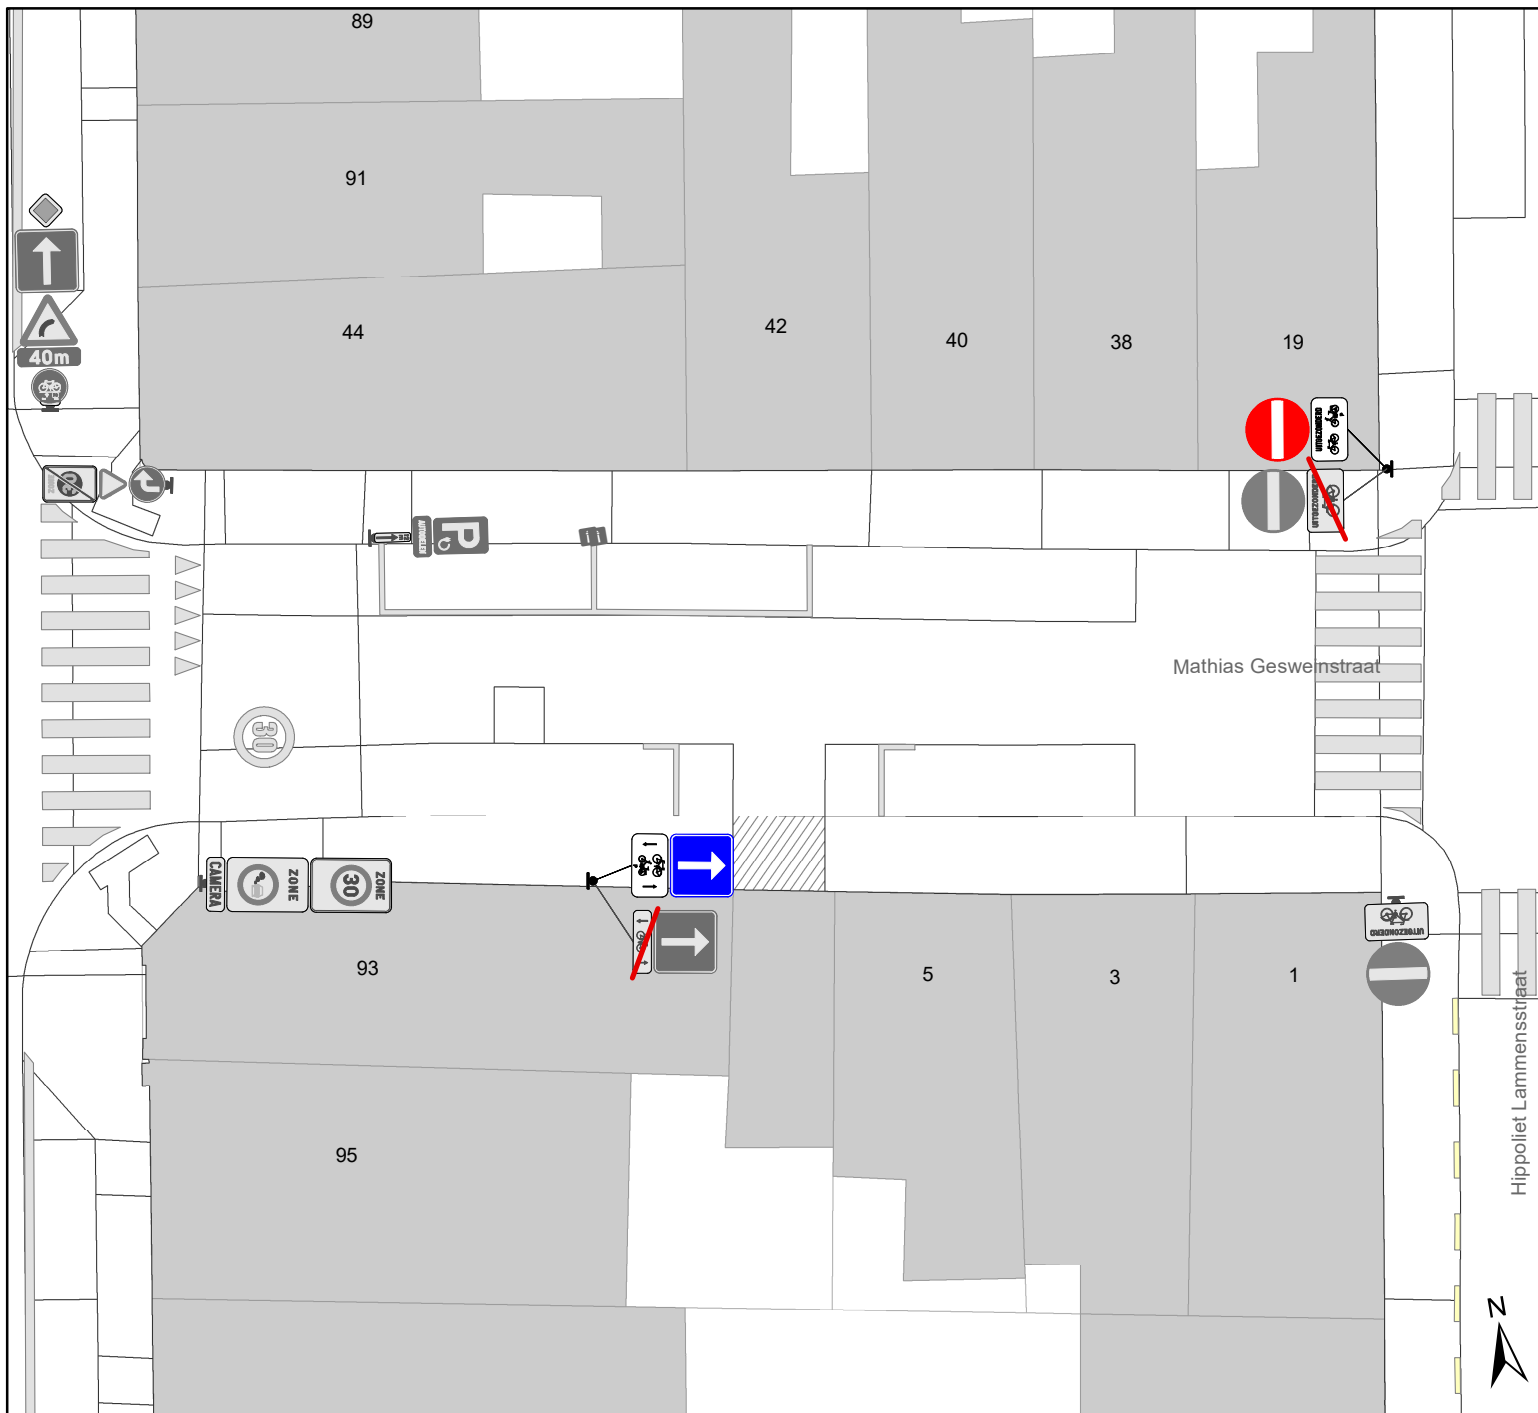
(einde reglement)





## Legende

-  Bestaande verkeersborden
-  Geplande verkeersborden
-  Te verwijderen verkeersborden
-  Bestaande wegmarkeringen
-  Geplande wegmarkeringen
-  Te verwijderen wegmarkeringen
-  Ander gepland dossier (ter uitvoering bij DWBW)

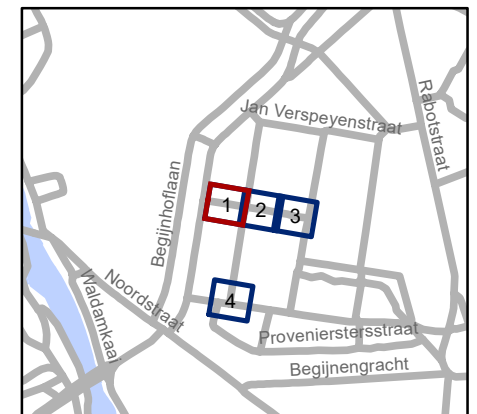


**gent:** Mobiliteitsbedrijf stad Gent  
Verkeerstechnische taken




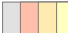



**Hippoliet Lammensstraat**  
**Bord verplaatsen + VOP**

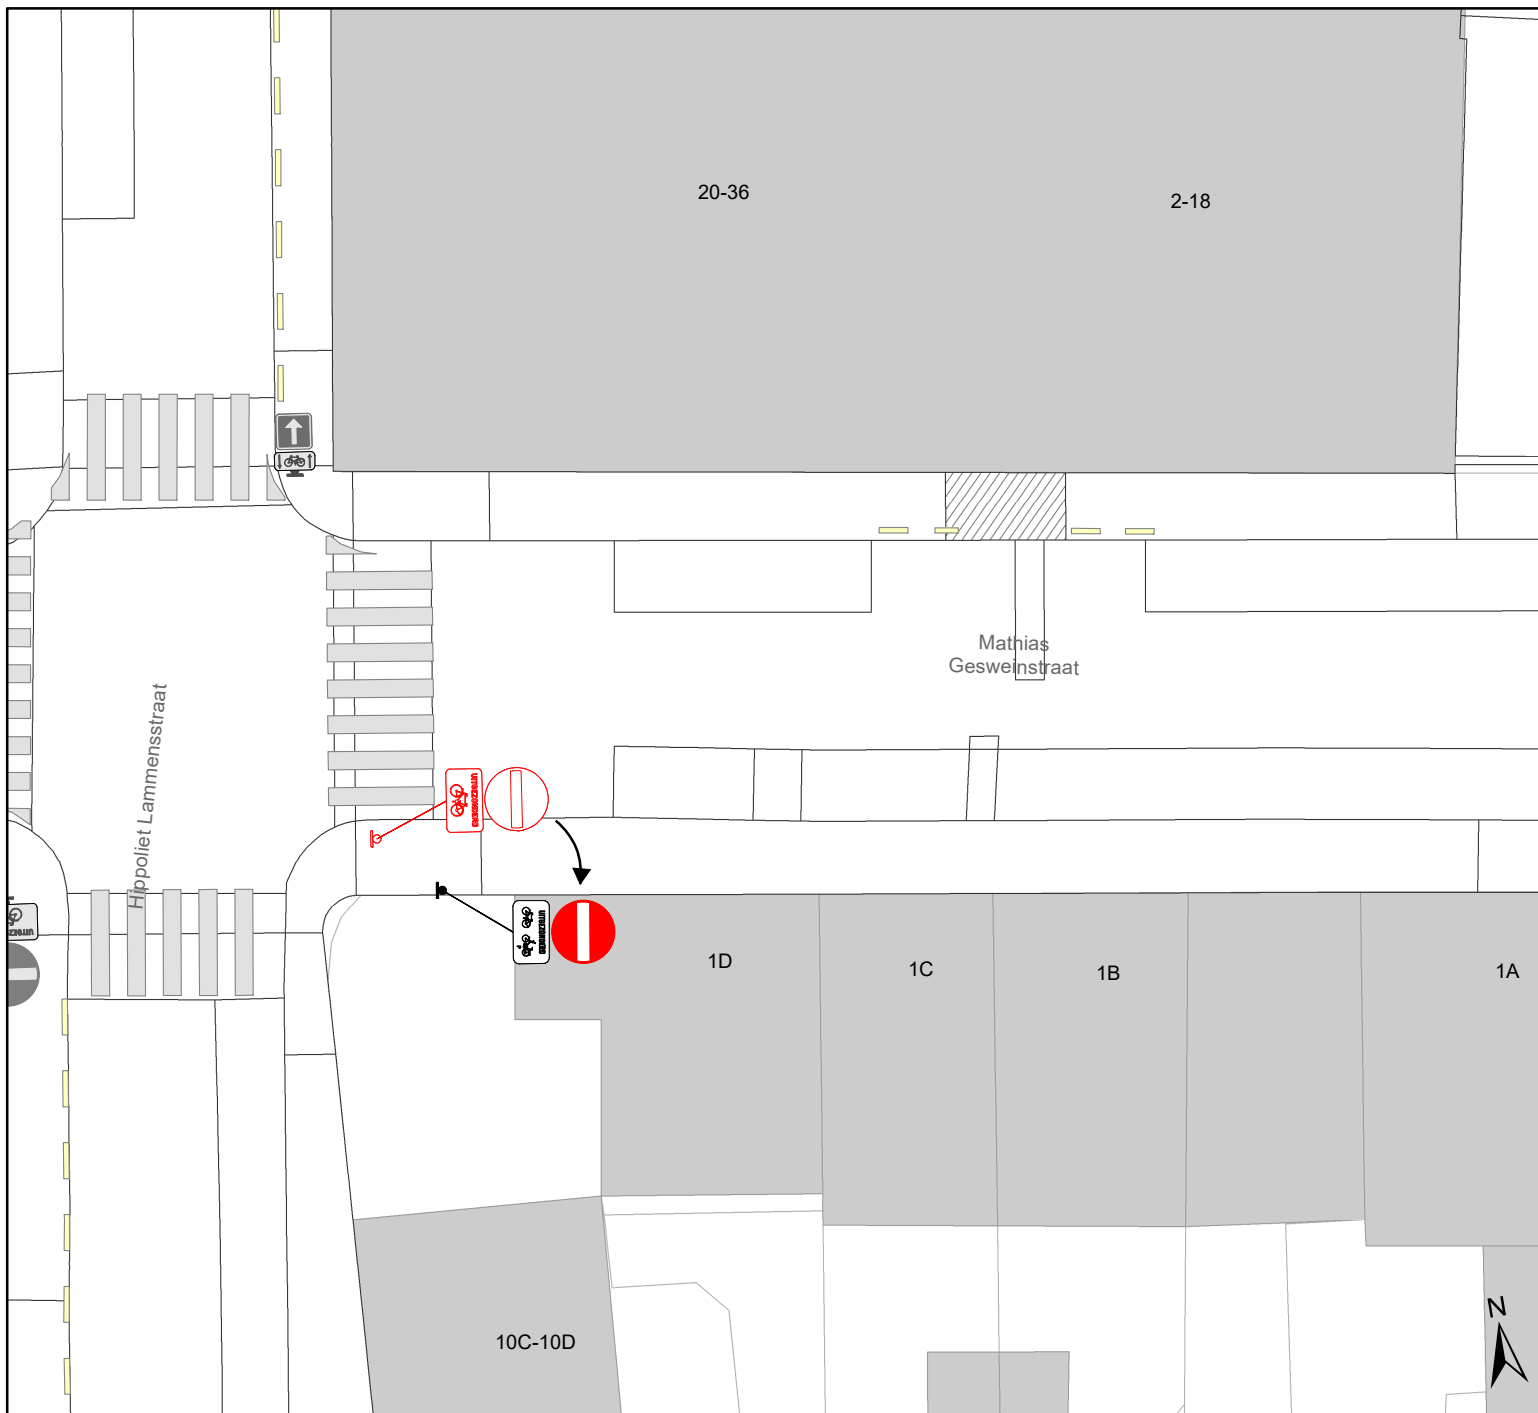
Dossiernummer P-580477

DATUM	SCHAAL	PLAN	P FORMAAT
28/03/2025	1/200	1/4	A4



## Legende

-  Bestaande verkeersborden
-  Geplande verkeersborden
-  Te verwijderen verkeersborden
-  Bestaande wegmarkeringen
-  Geplande wegmarkeringen
-  Te verwijderen wegmarkeringen
-  Ander gepland dossier (ter uitvoering bij DWBW)

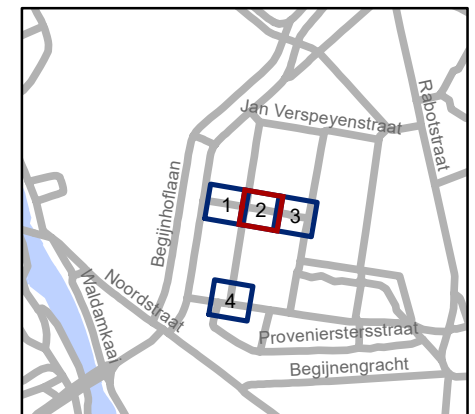


**gent:** Mobiliteitsbedrijf stad Gent  
Verkeerstechnische taken




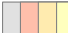



**Hippoliet Lammensstraat**  
**Bord verplaatsen + VOP**

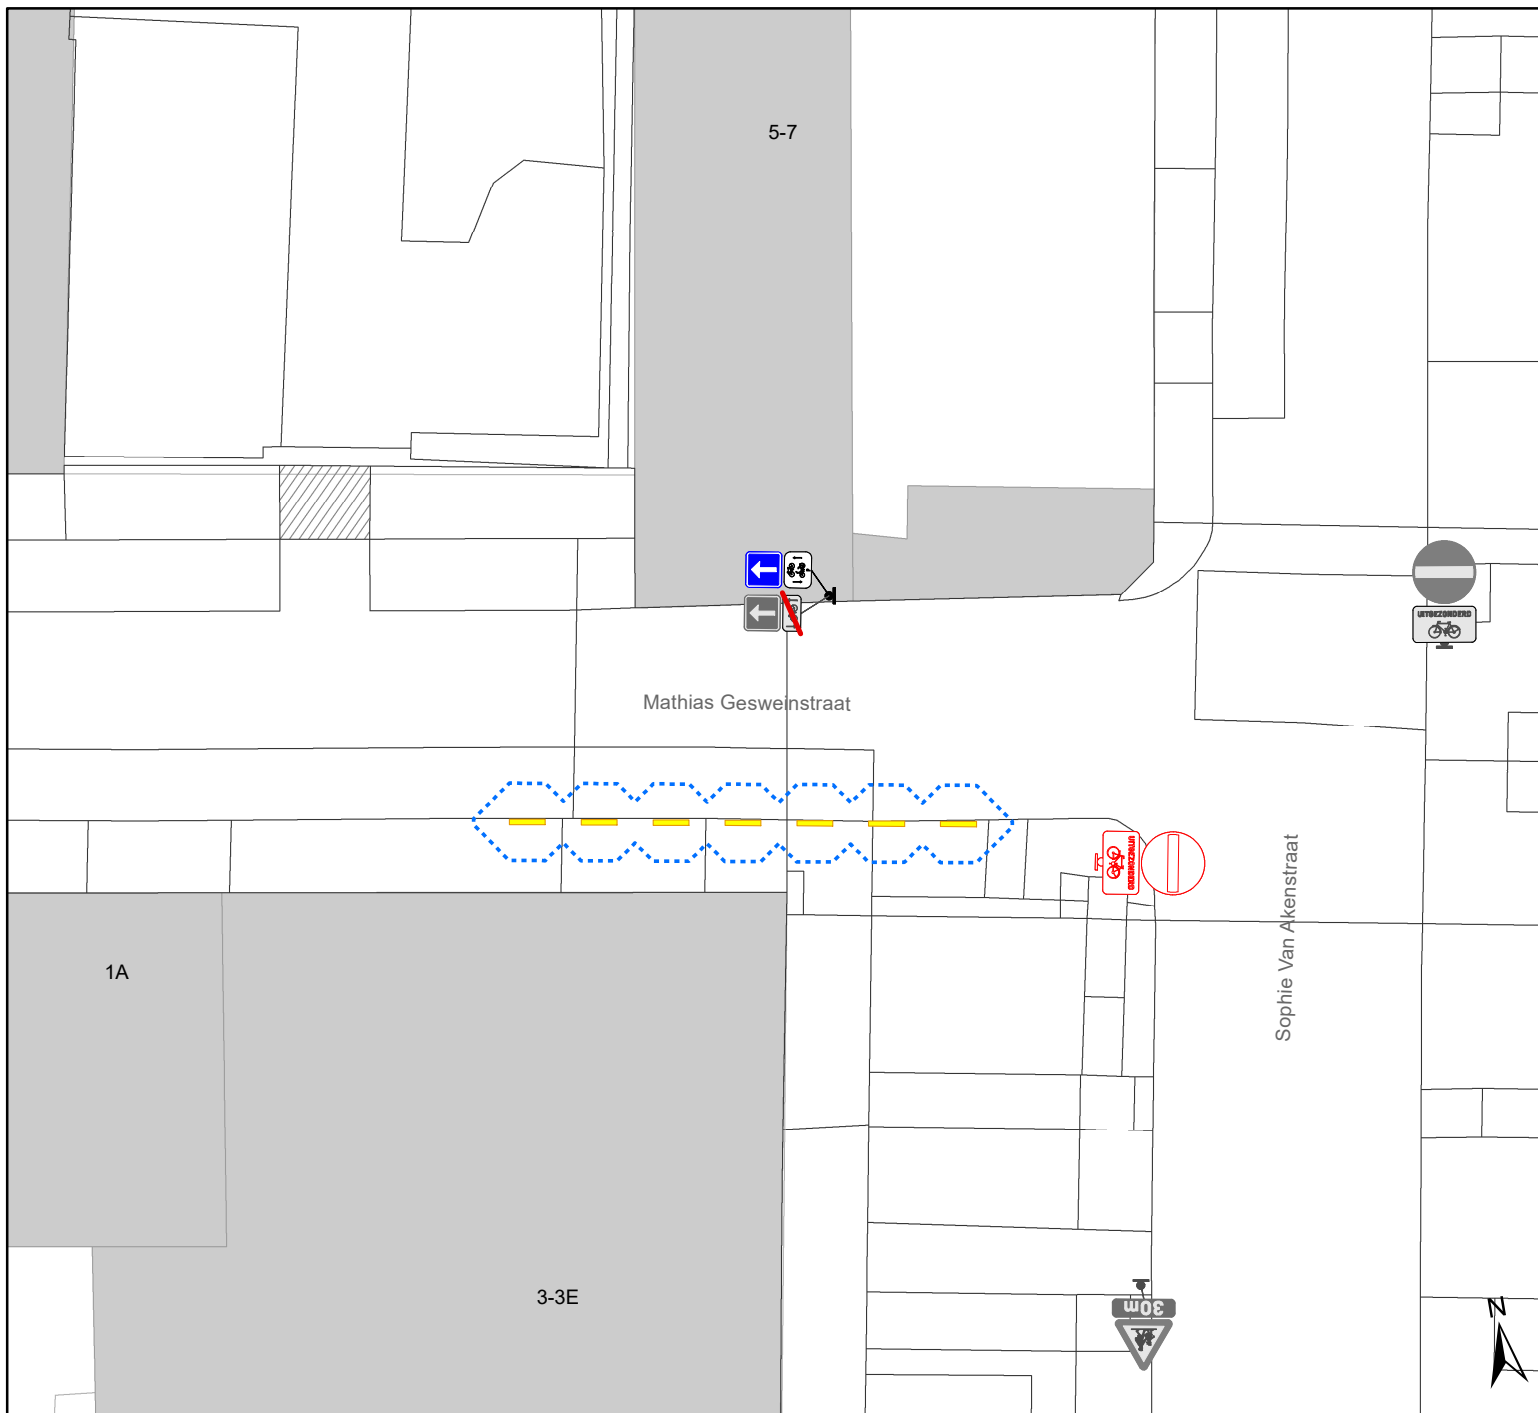
Dossiernummer P-580477

DATUM	SCHAAL	PLAN	P FORMAAT
28/03/2025	1/200	2/4	A4



## Legende

-  Bestaande verkeersborden
-  Geplande verkeersborden
-  Te verwijderen verkeersborden
-  Bestaande wegmarkeringen
-  Geplande wegmarkeringen
-  Te verwijderen wegmarkeringen
-  Ander gepland dossier (ter uitvoering bij DWBW)

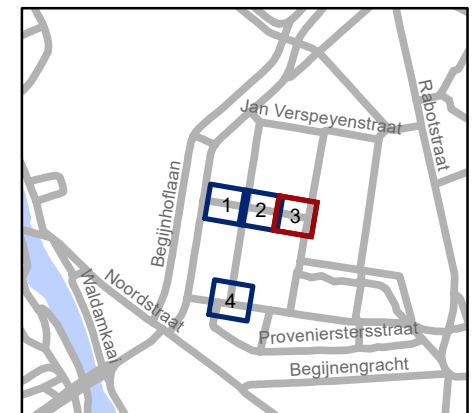


**gent:** Mobiliteitsbedrijf stad Gent  
Verkeerstechnische taken




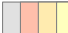



**Hippoliet Lammensstraat**  
**Bord verplaatsen + VOP**

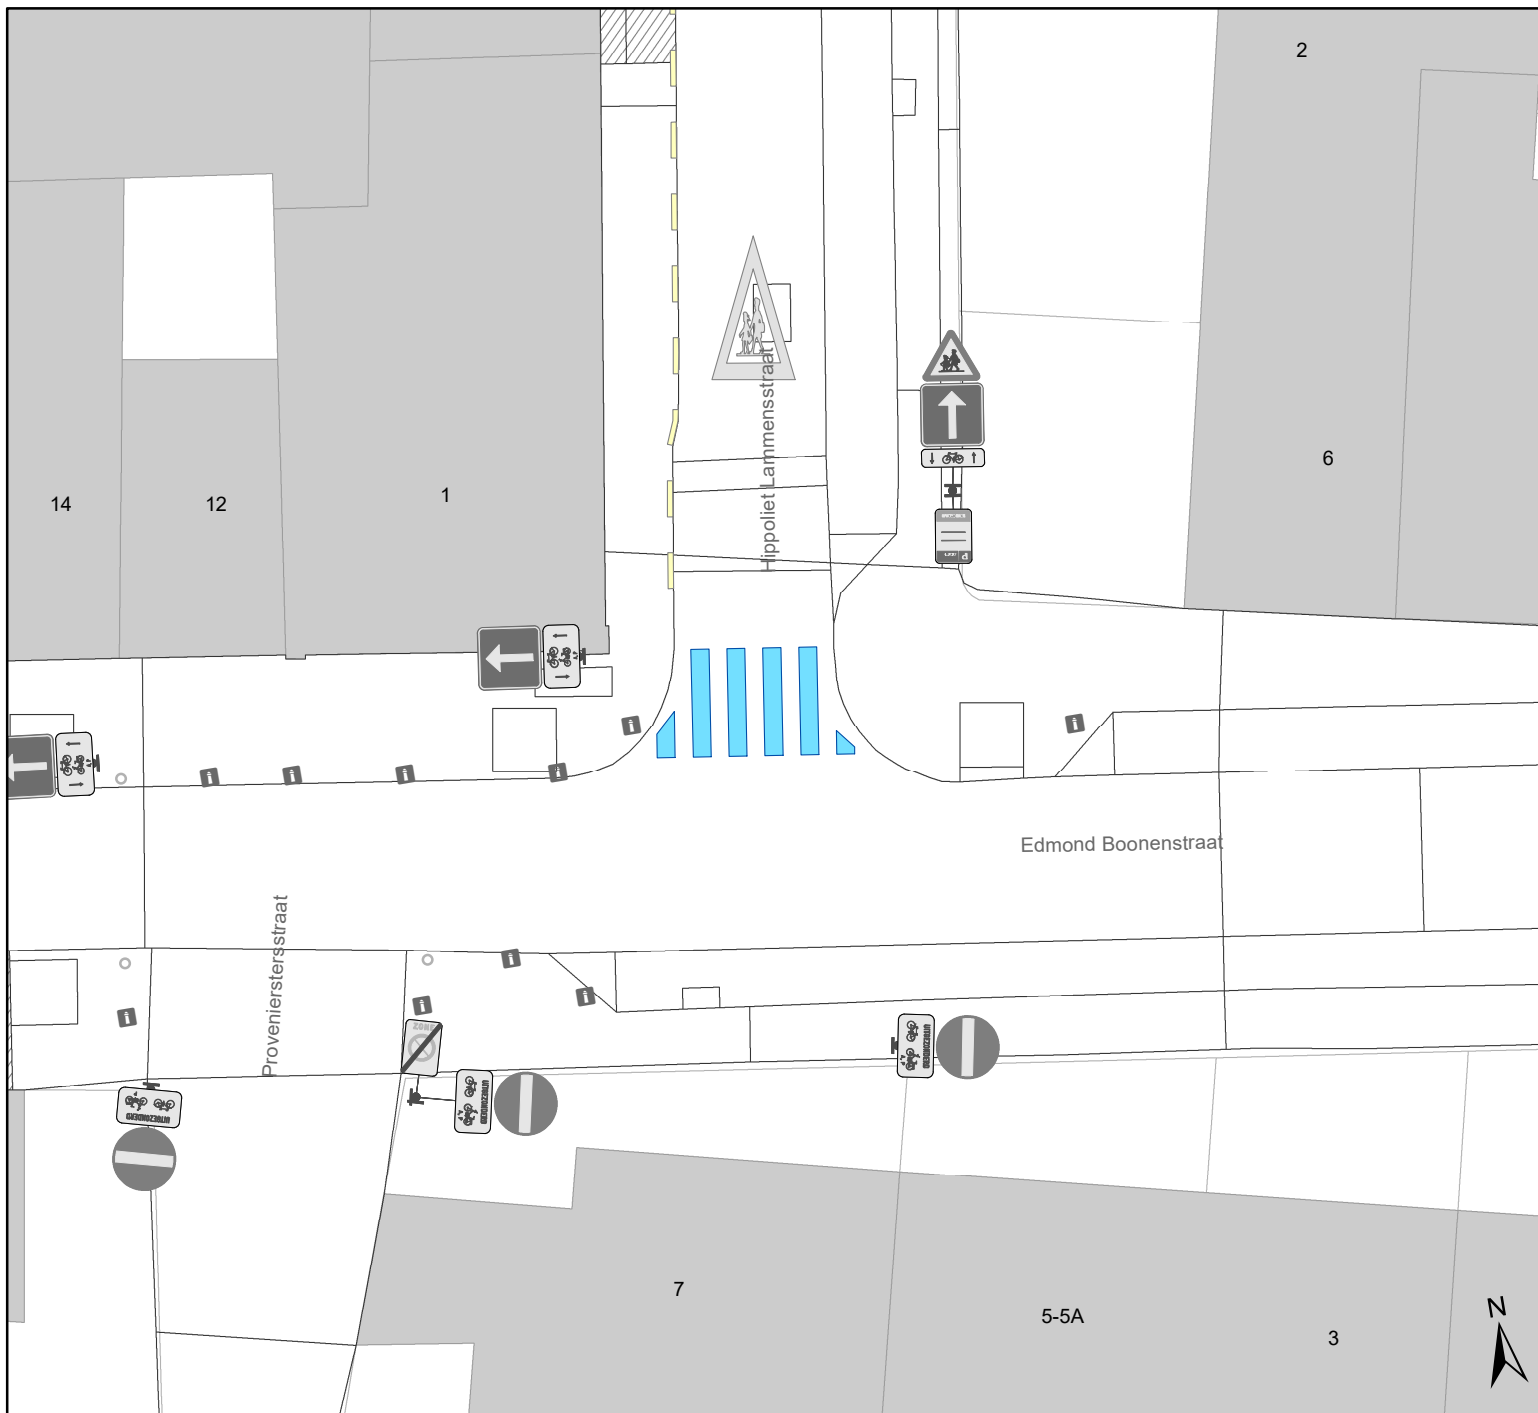
Dossiernummer P-580477

DATUM	SCHAAL	PLAN	P FORMAAT
28/03/2025	1/200	3/4	A4



## Legende

-  Bestaande verkeersborden
-  Geplande verkeersborden
-  Te verwijderen verkeersborden
-  Bestaande wegmarkeringen
-  Geplande wegmarkeringen
-  Te verwijderen wegmarkeringen
-  Ander gepland dossier (ter uitvoering bij DWBW)

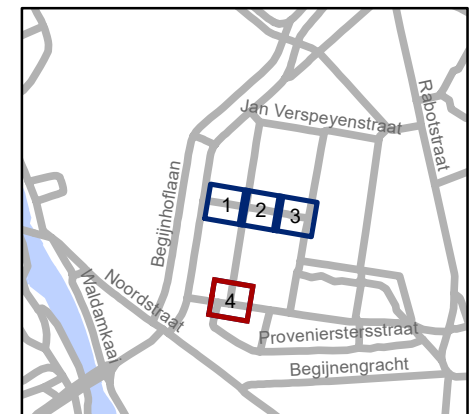

**gent:** Mobiliteitsbedrijf stad Gent  
Verkeerstechnische taken

**Hippoliet Lammensstraat**  
**Bord verplaatsen + VOP**

Dossiernummer P-580477

DATUM	SCHAAL	PLAN	P FORMAAT
28/03/2025	1/200	4/4	A4