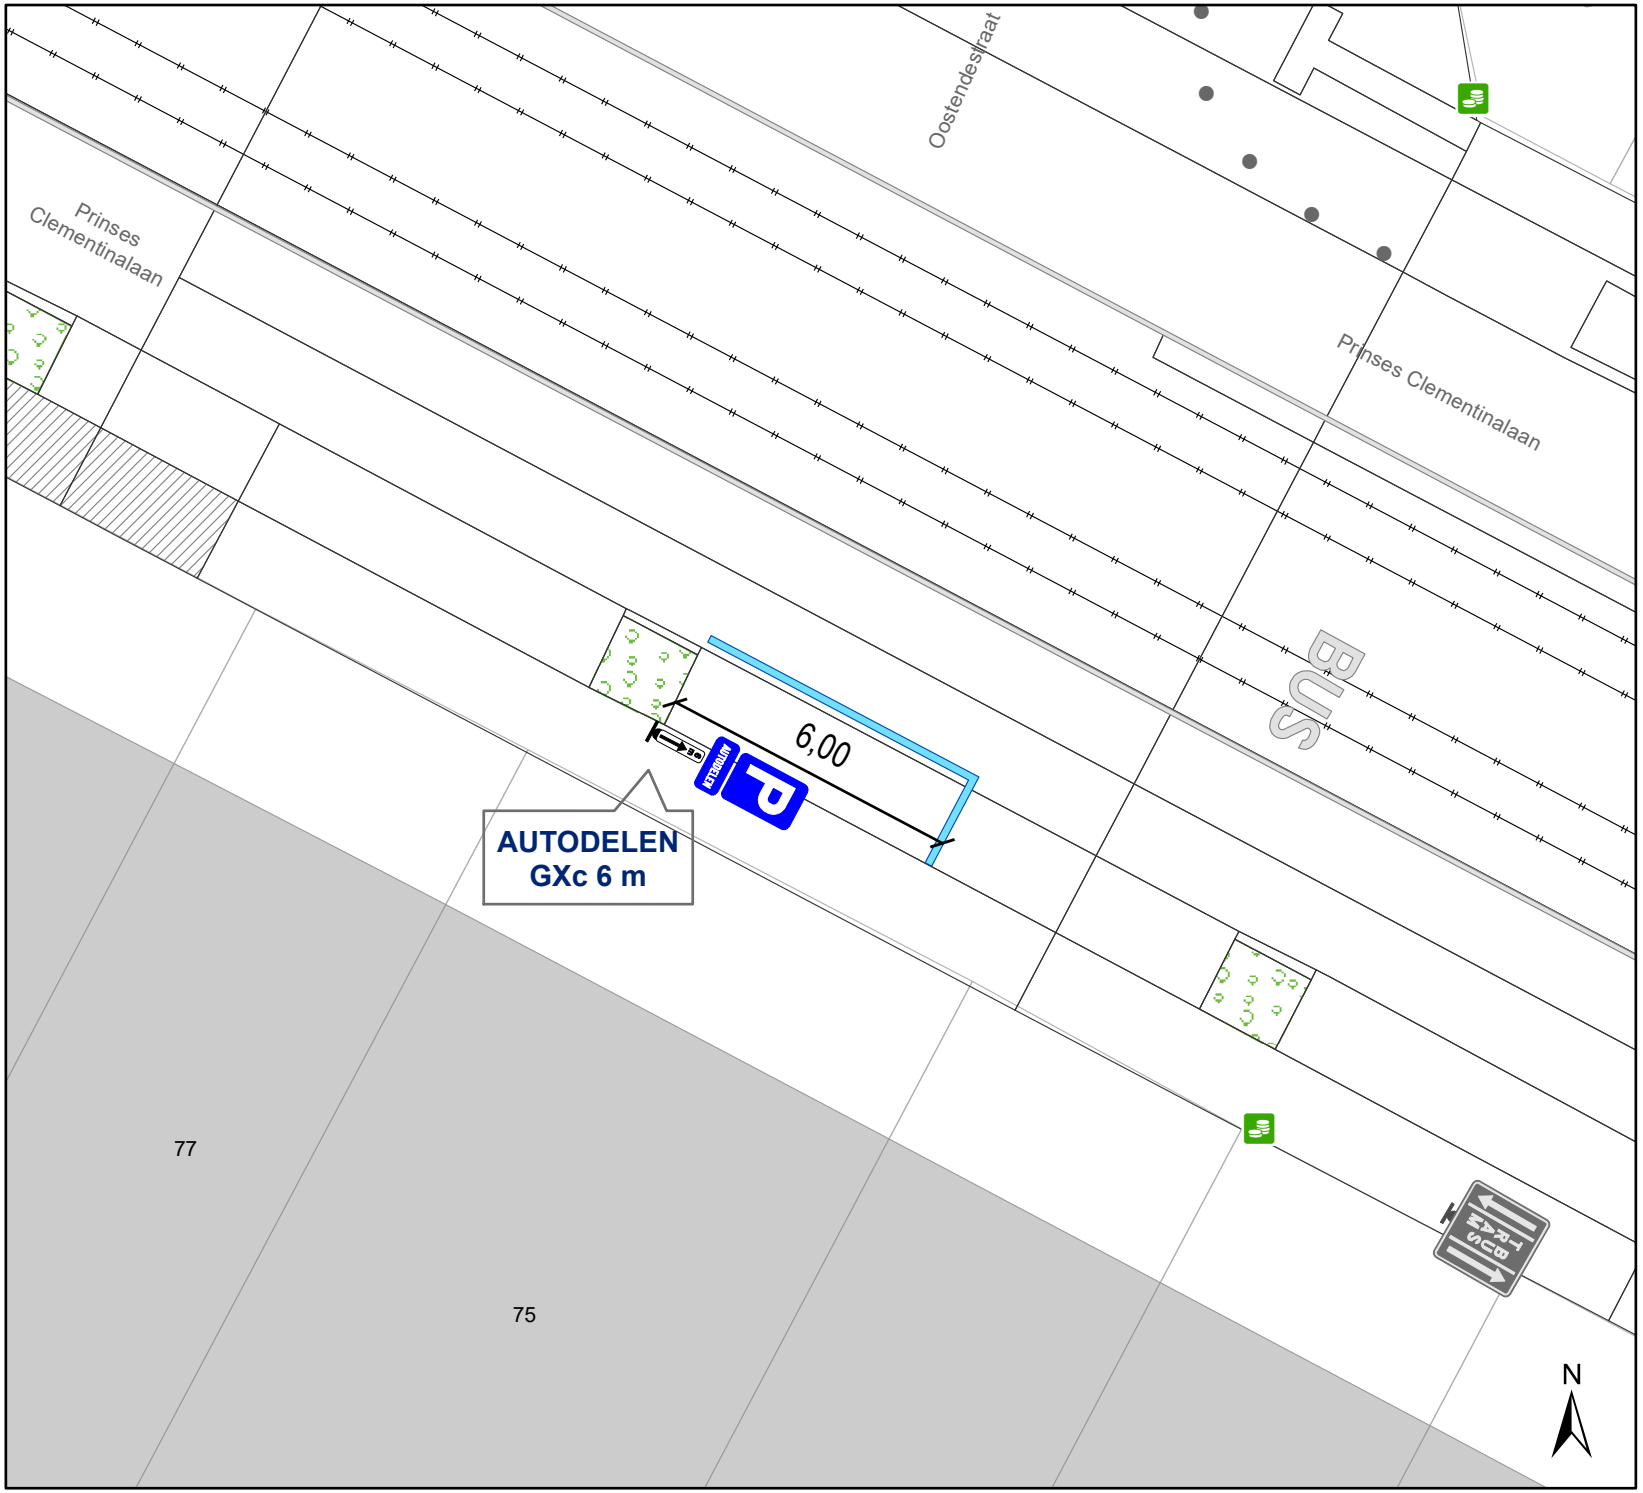

Legende

- Bestaande verkeersborden
- Geplande verkeersborden
- Te verwijderen verkeersborden
- Bestaande wegmarkeringen
- Geplande wegmarkeringen
- Te verwijderen wegmarkeringen
- Groenberm
- Actieve parkeerautomaat
- Bestaand paaltje

gent: Mobiliteitsbedrijf stad Gent
Verkeerstechnische taken

Prinses Clementinalaan 75
AD-plaats (Dégage)

Dossiernummer P-721053

DATUM	SCHAAL	PLAN	P FORMAAT
14/04/2025	1/150	1/1	A4