



Legende

-  Bestaande verkeersborden
-  Geplande verkeersborden
-  Te verwijderen verkeersborden
-  Bestaande wegmarkeringen
-  Geplande wegmarkeringen
-  Te verwijderen wegmarkeringen
-  Actieve fietsenstalling

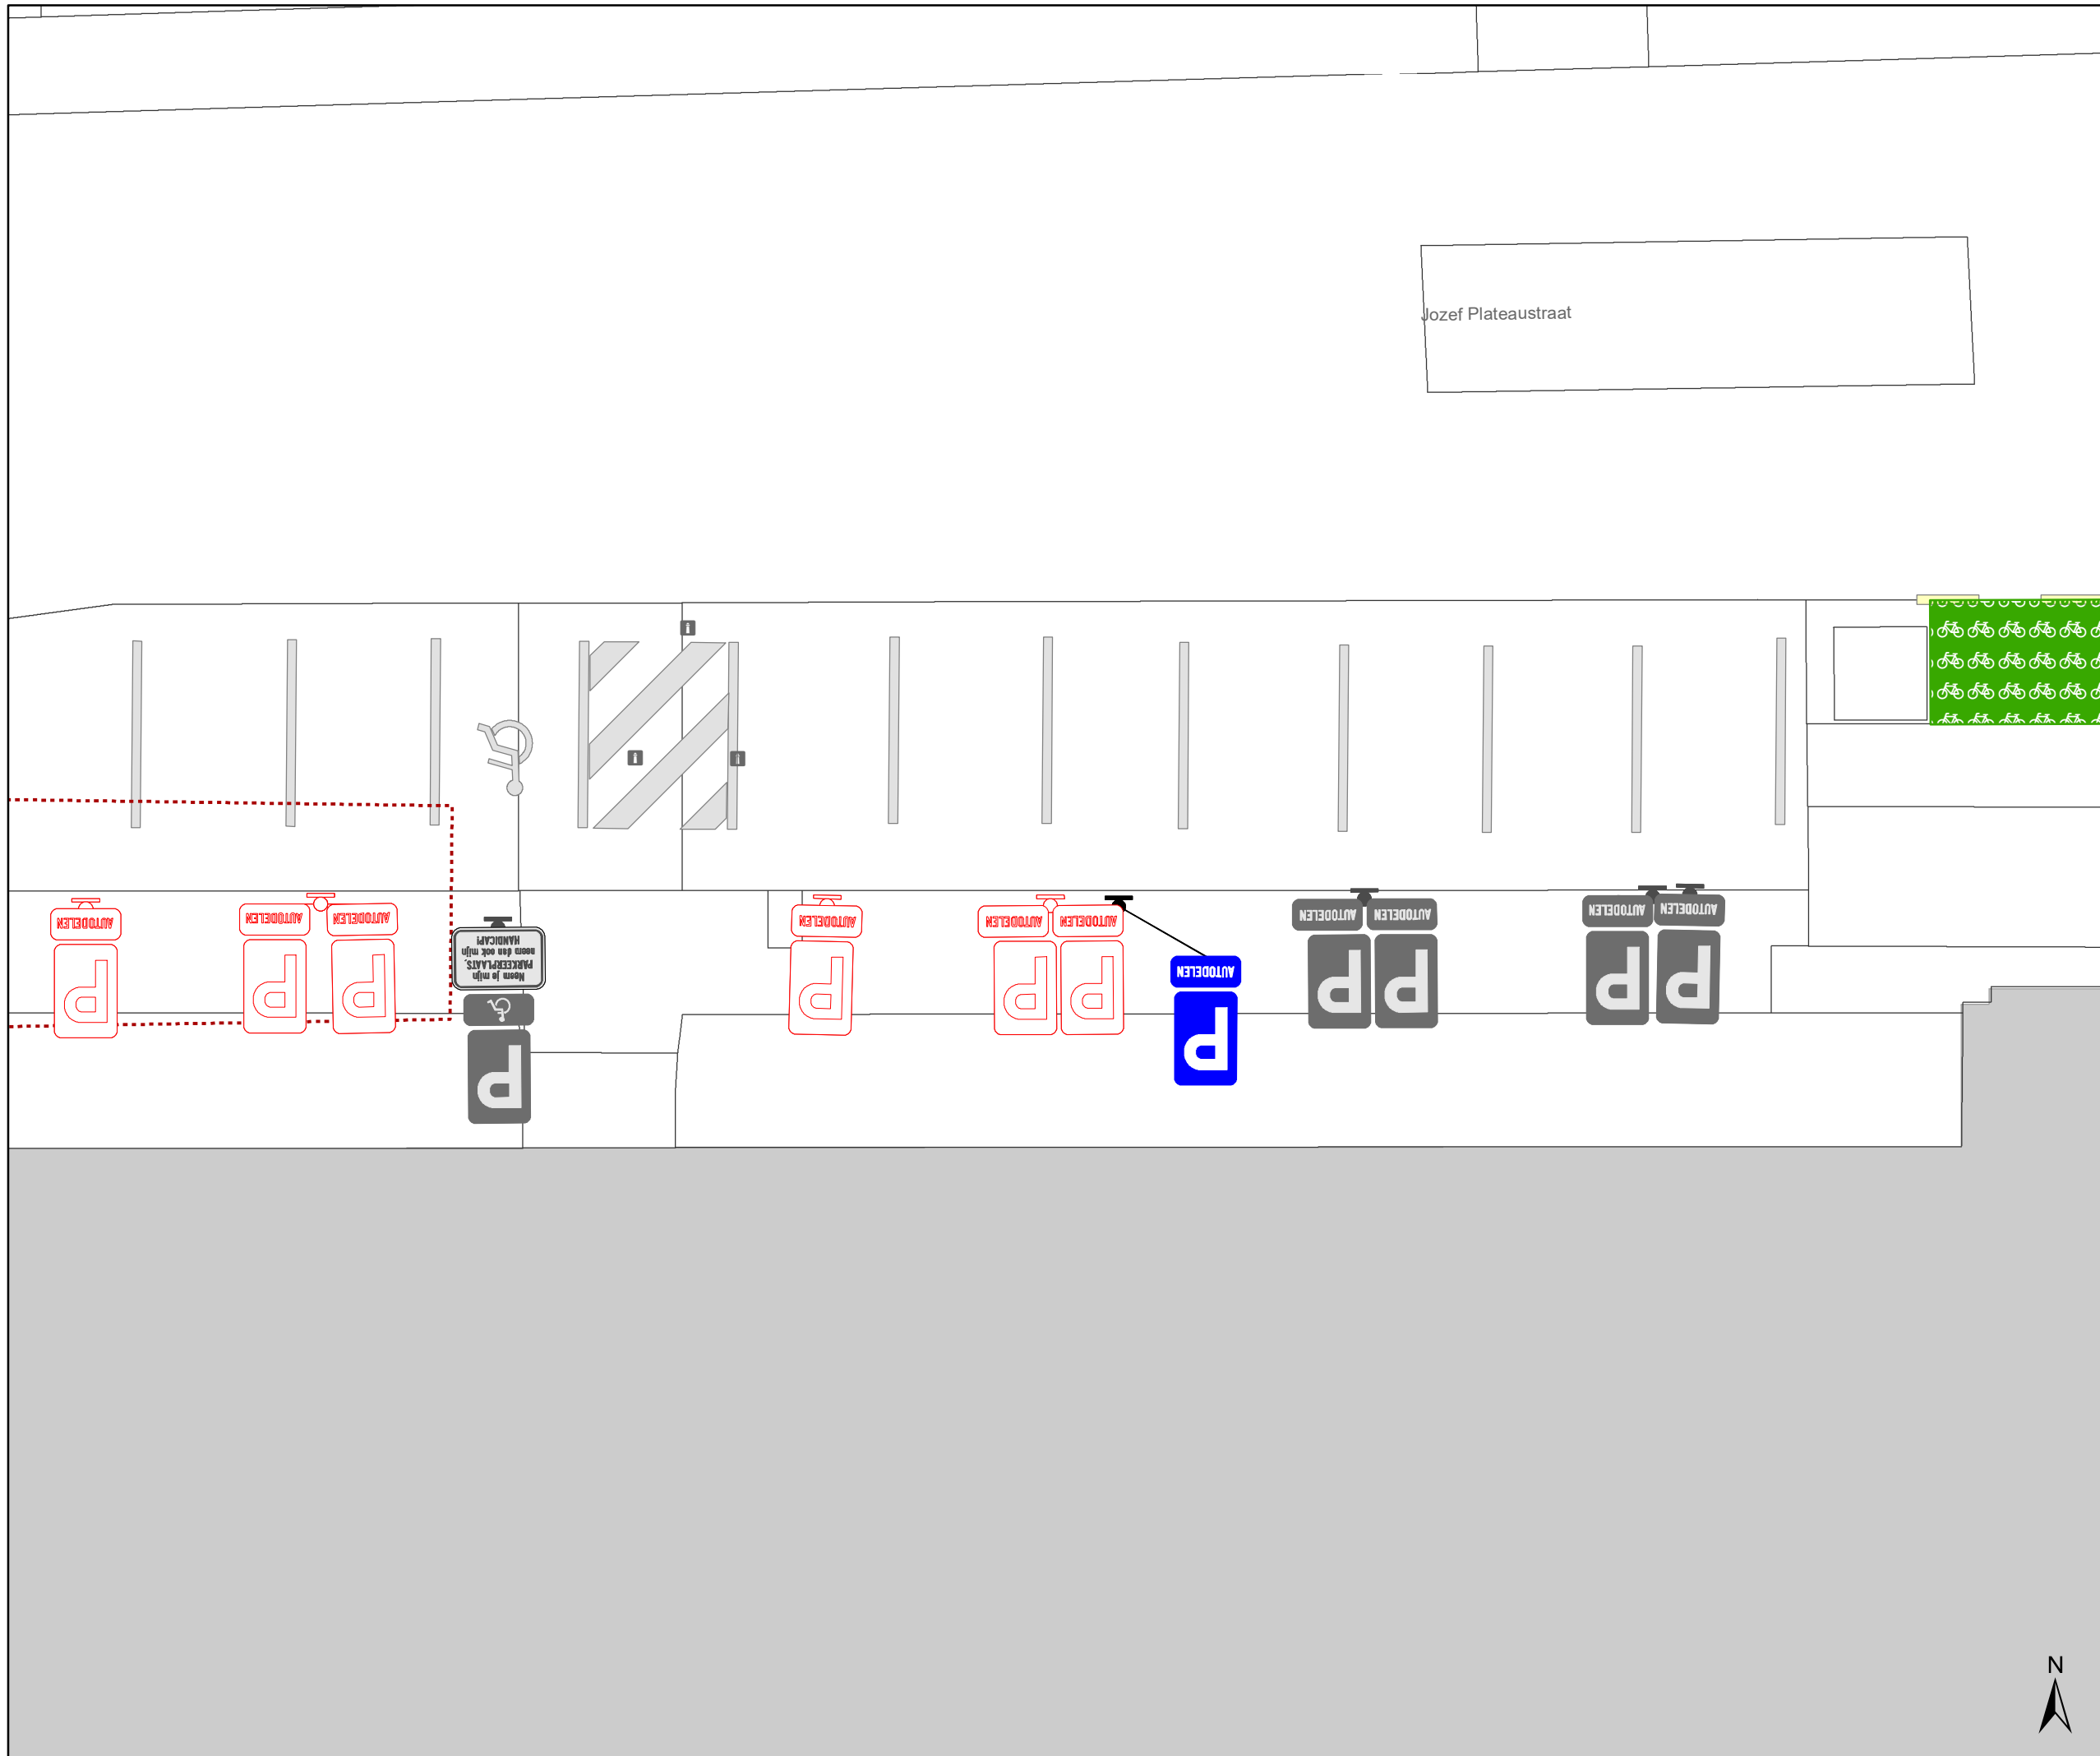

Jozef Plateaustraart

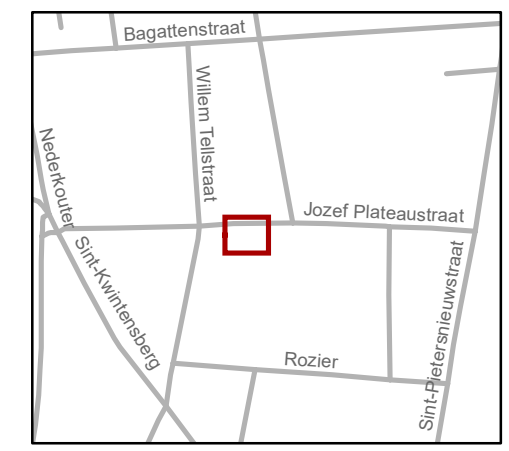

gent: Mobiliteitsbedrijf stad Gent
Verkeerstechnische taken

**Jozef Plateaustraart
verwijderen 5 AD**

Dossiernummer: P-720417

DATUM	SCHAAL	PLAN	P FORMAAT
28/03/2025	1/100	1/1	A3