
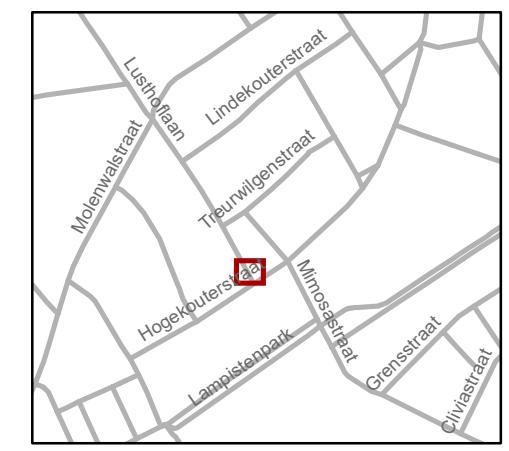


Legende

-  Bestaande verkeersborden
-  Geplande verkeersborden
-  Te verwijderen verkeersborden
-  Bestaande wegmarkeringen
-  Geplande wegmarkeringen
-  Te verwijderen wegmarkeringen

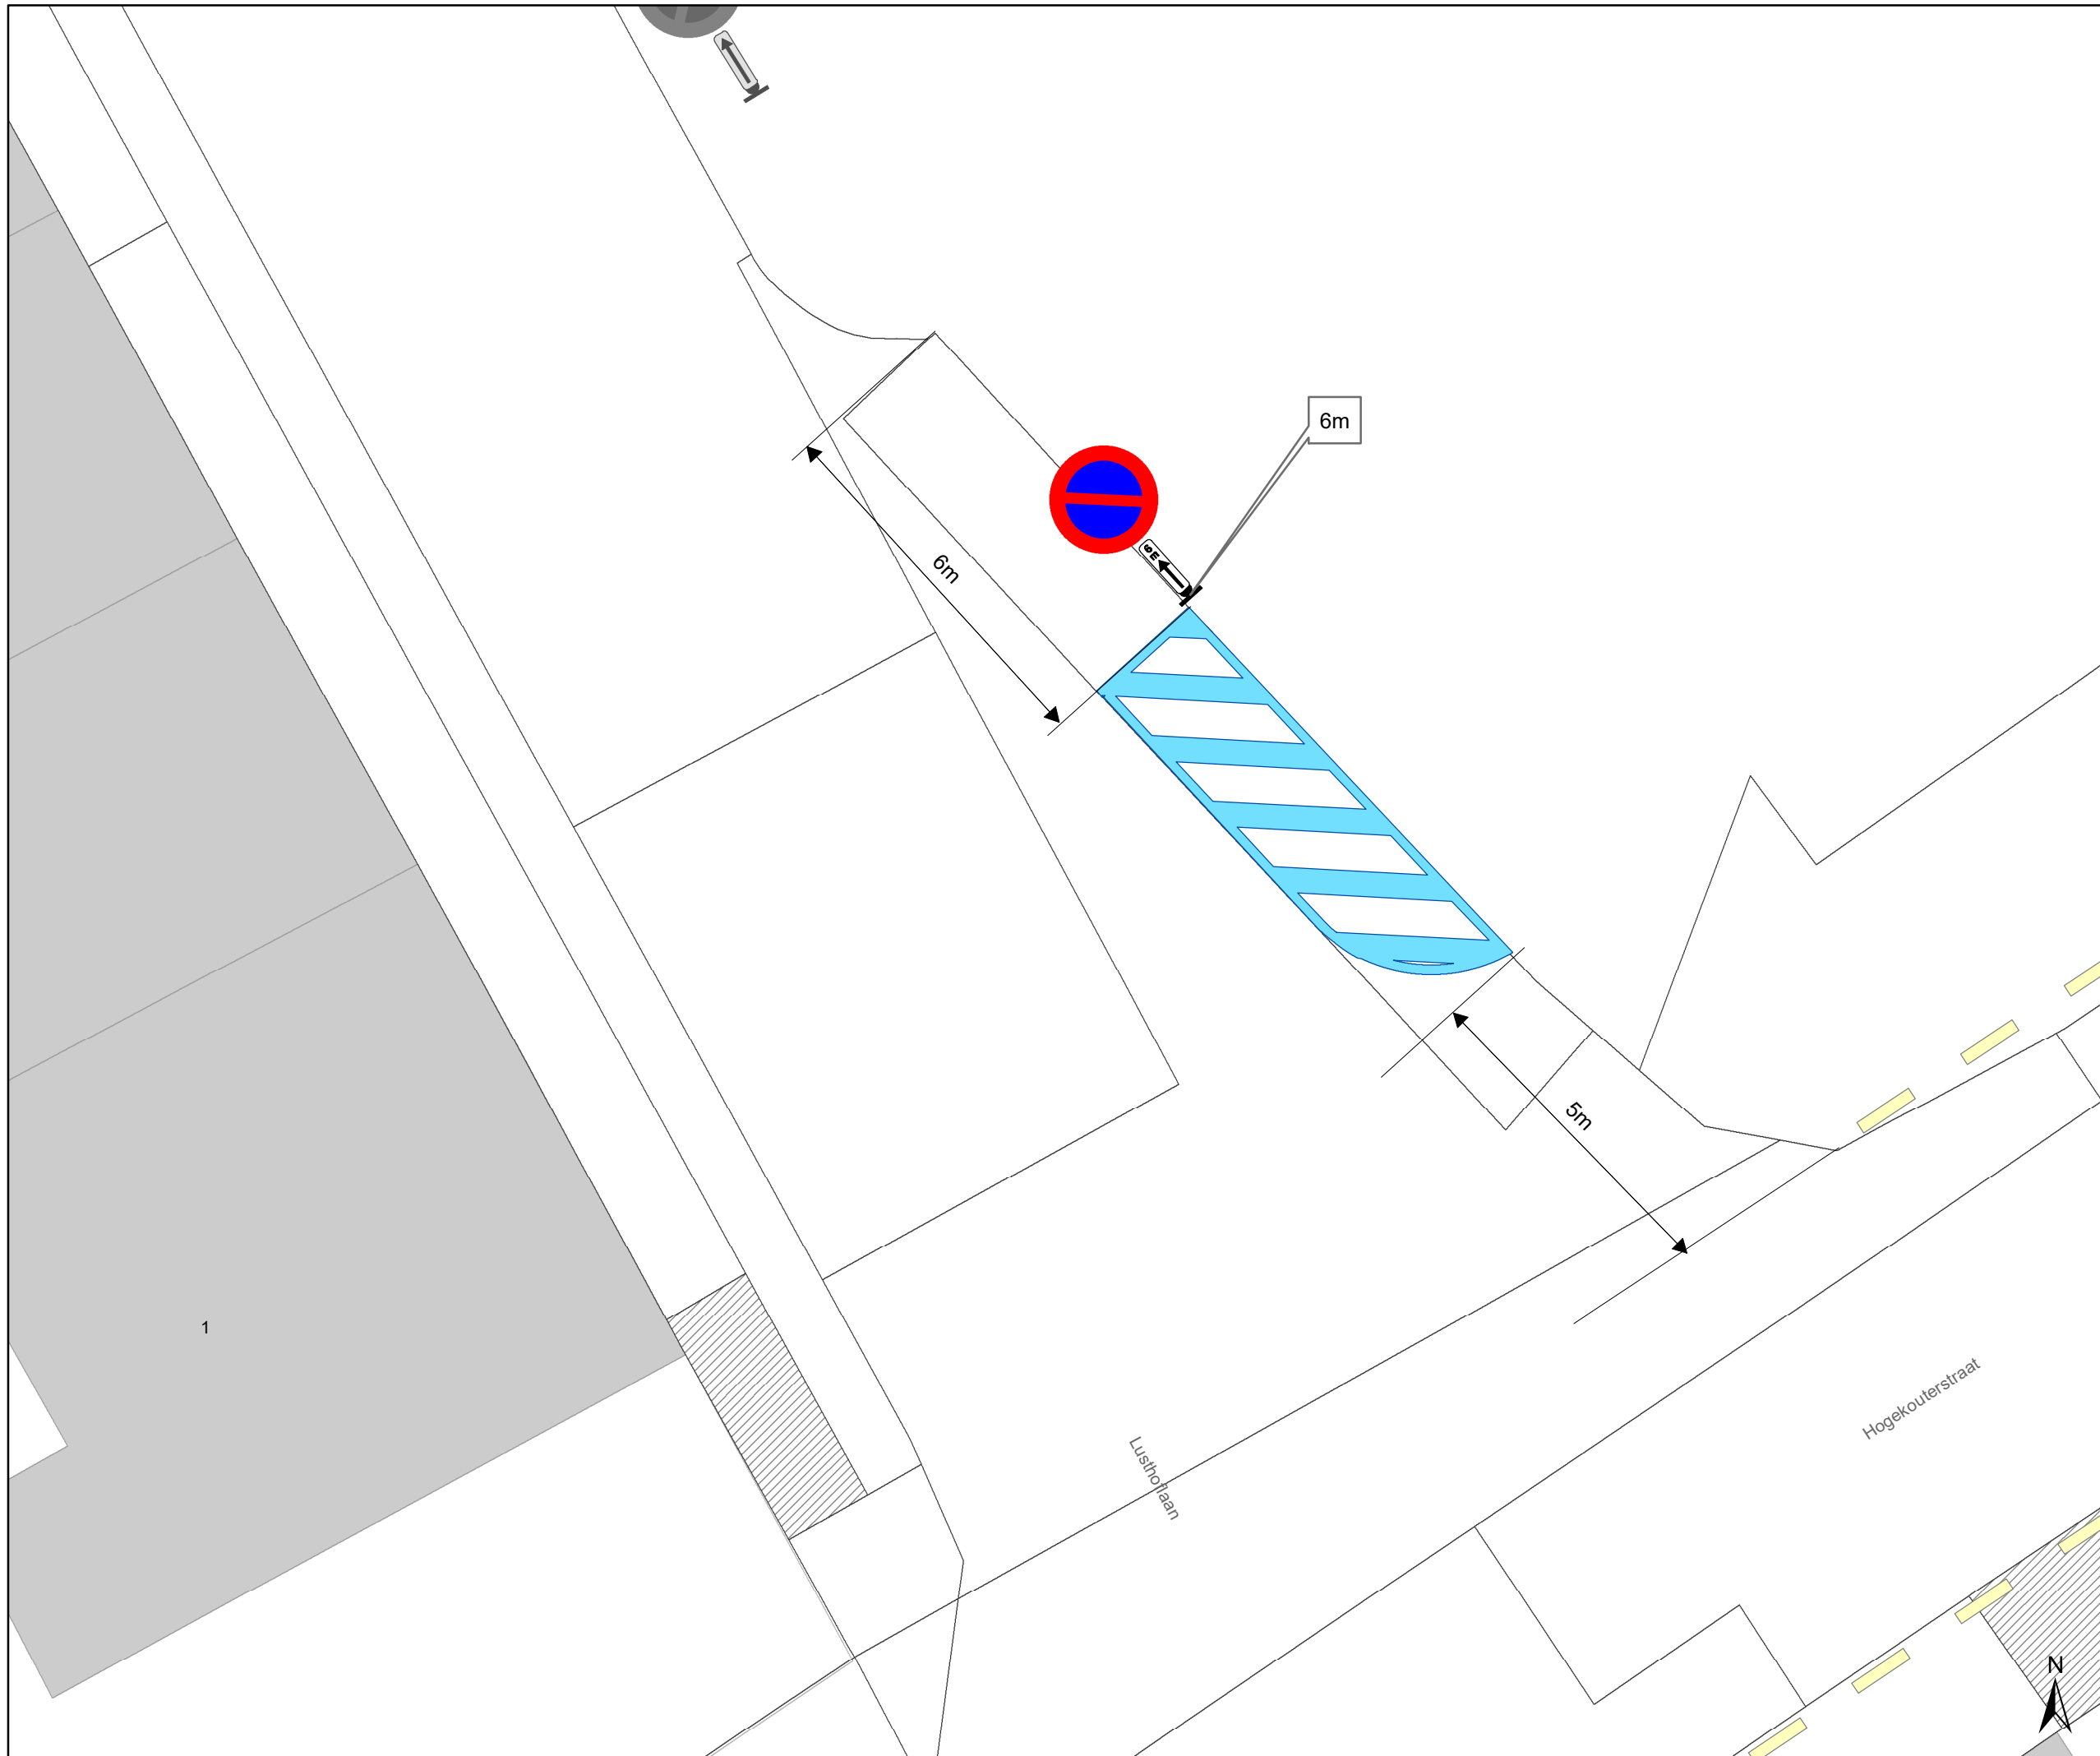

gent: Mobiliteitsbedrijf stad Gent
Verkeerstechnische taken

Lusthoflaan 1 signalisatie glasbollen

Dossiernummer: P-738100

DATUM	SCHAAL	PLAN	P FORMAAT
29/04/2025	1/100	1/1	A3