


# KANAAL GENT-TERNEUZEN

Voorhavensite

schaal : 0 5

02-04-2025

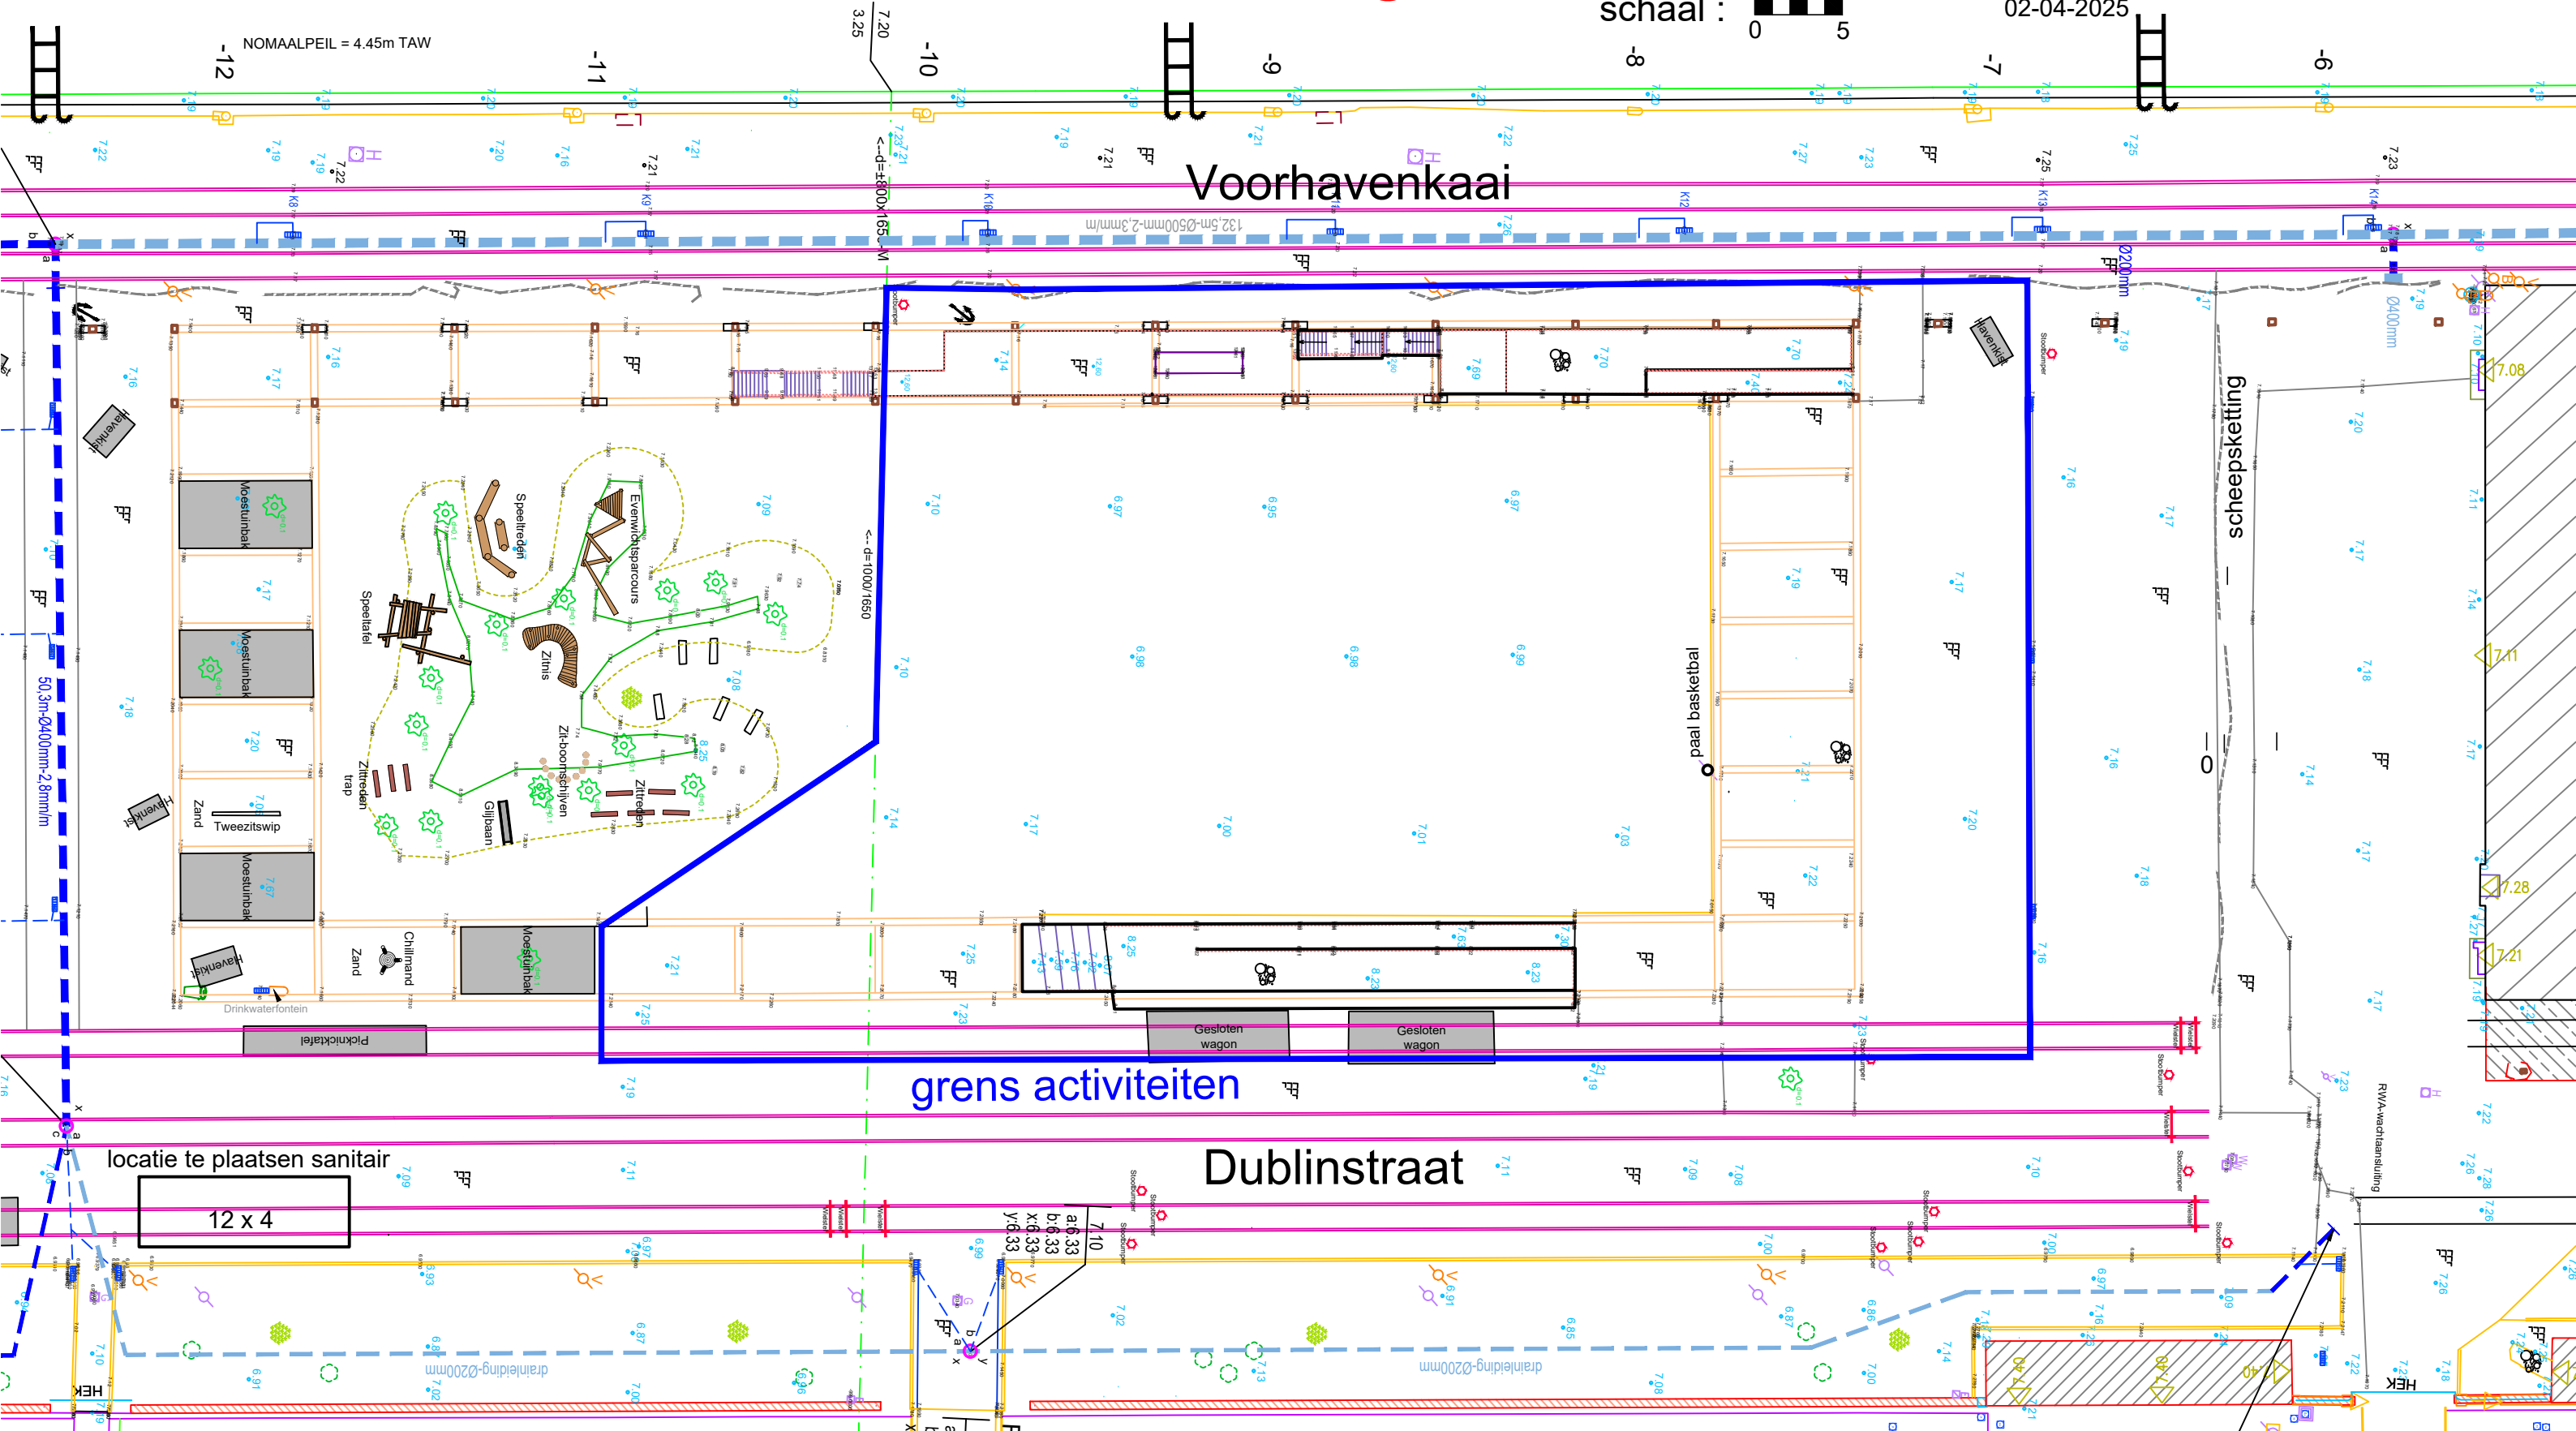

NOMAALPEIL = 4.45m TAW

Voorhavenkaai

Dublinstraat

scheepsketting

grens activiteiten

locatie te plaatsen sanitair

12 x 4

7.10  
a:6.33  
b:6.33  
x:6.33  
y:6.33



50.3m-Ø400mm-2.8mm/m

132.5m-Ø500mm-2.3mm/m

←-d=1000/1650

Ø200mm

Ø400mm

50.3m-Ø400mm-2.8mm/m

←-d=1000/1650

Ø200mm

Ø400mm

drainleiding-Ø200mm

drainleiding-Ø200mm

drainleiding-Ø200mm

RWA-wachtaansluiting

drainleiding-Ø200mm

drainleiding-Ø200mm

drainleiding-Ø200mm

RWA-wachtaansluiting