


Revisie 1 (P-733095)

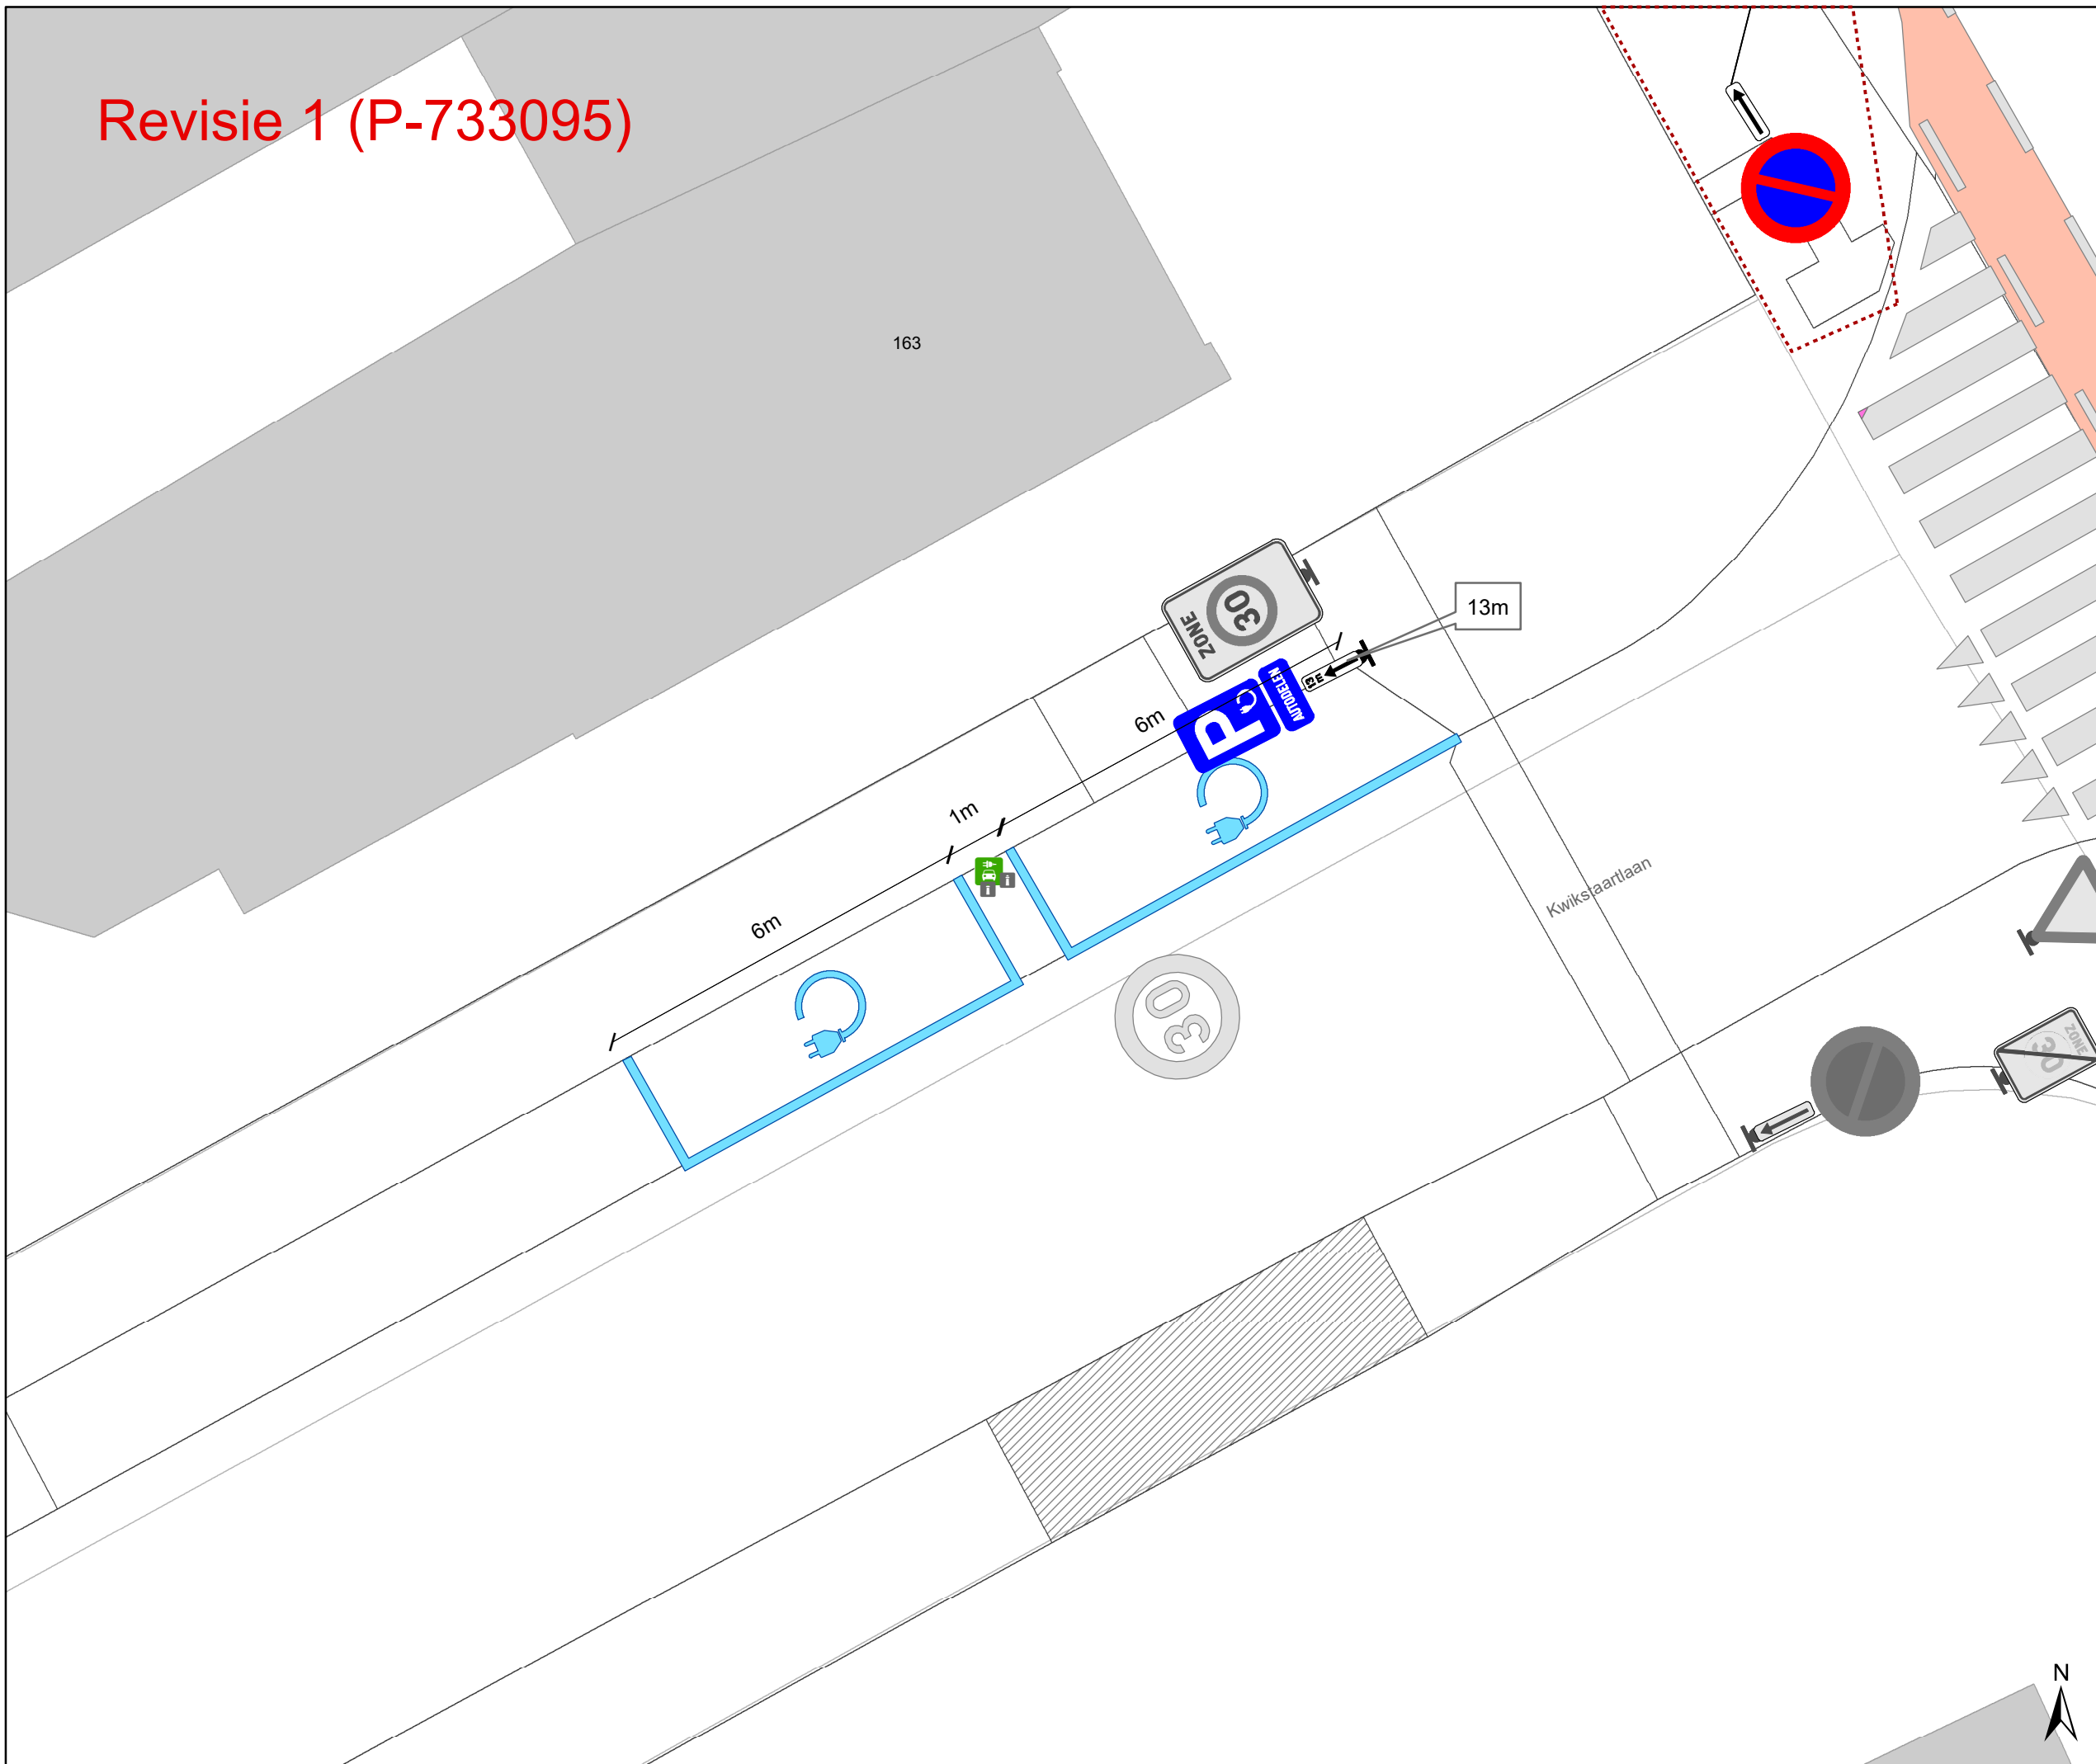

Legende

-  Bestaande verkeersborden
-  Geplande verkeersborden
-  Te verwijderen verkeersborden
-  Bestaande wegmarkeringen
-  Geplande wegmarkeringen
-  Te verwijderen wegmarkeringen
-  Actieve laadpaal
-  Bestaand paaltje



gent: Mobiliteitsbedrijf stad Gent
Verkeerstechnische taken

Kwikstaartlaan 2 EAD

Dossiernummer: P-647234

DATUM	SCHAAL	PLAN	P.FORMAAT
16/04/2025	1/100	1/1	A3

