


PL712 Situatieplan

Straatnaam
— Aan de Linde

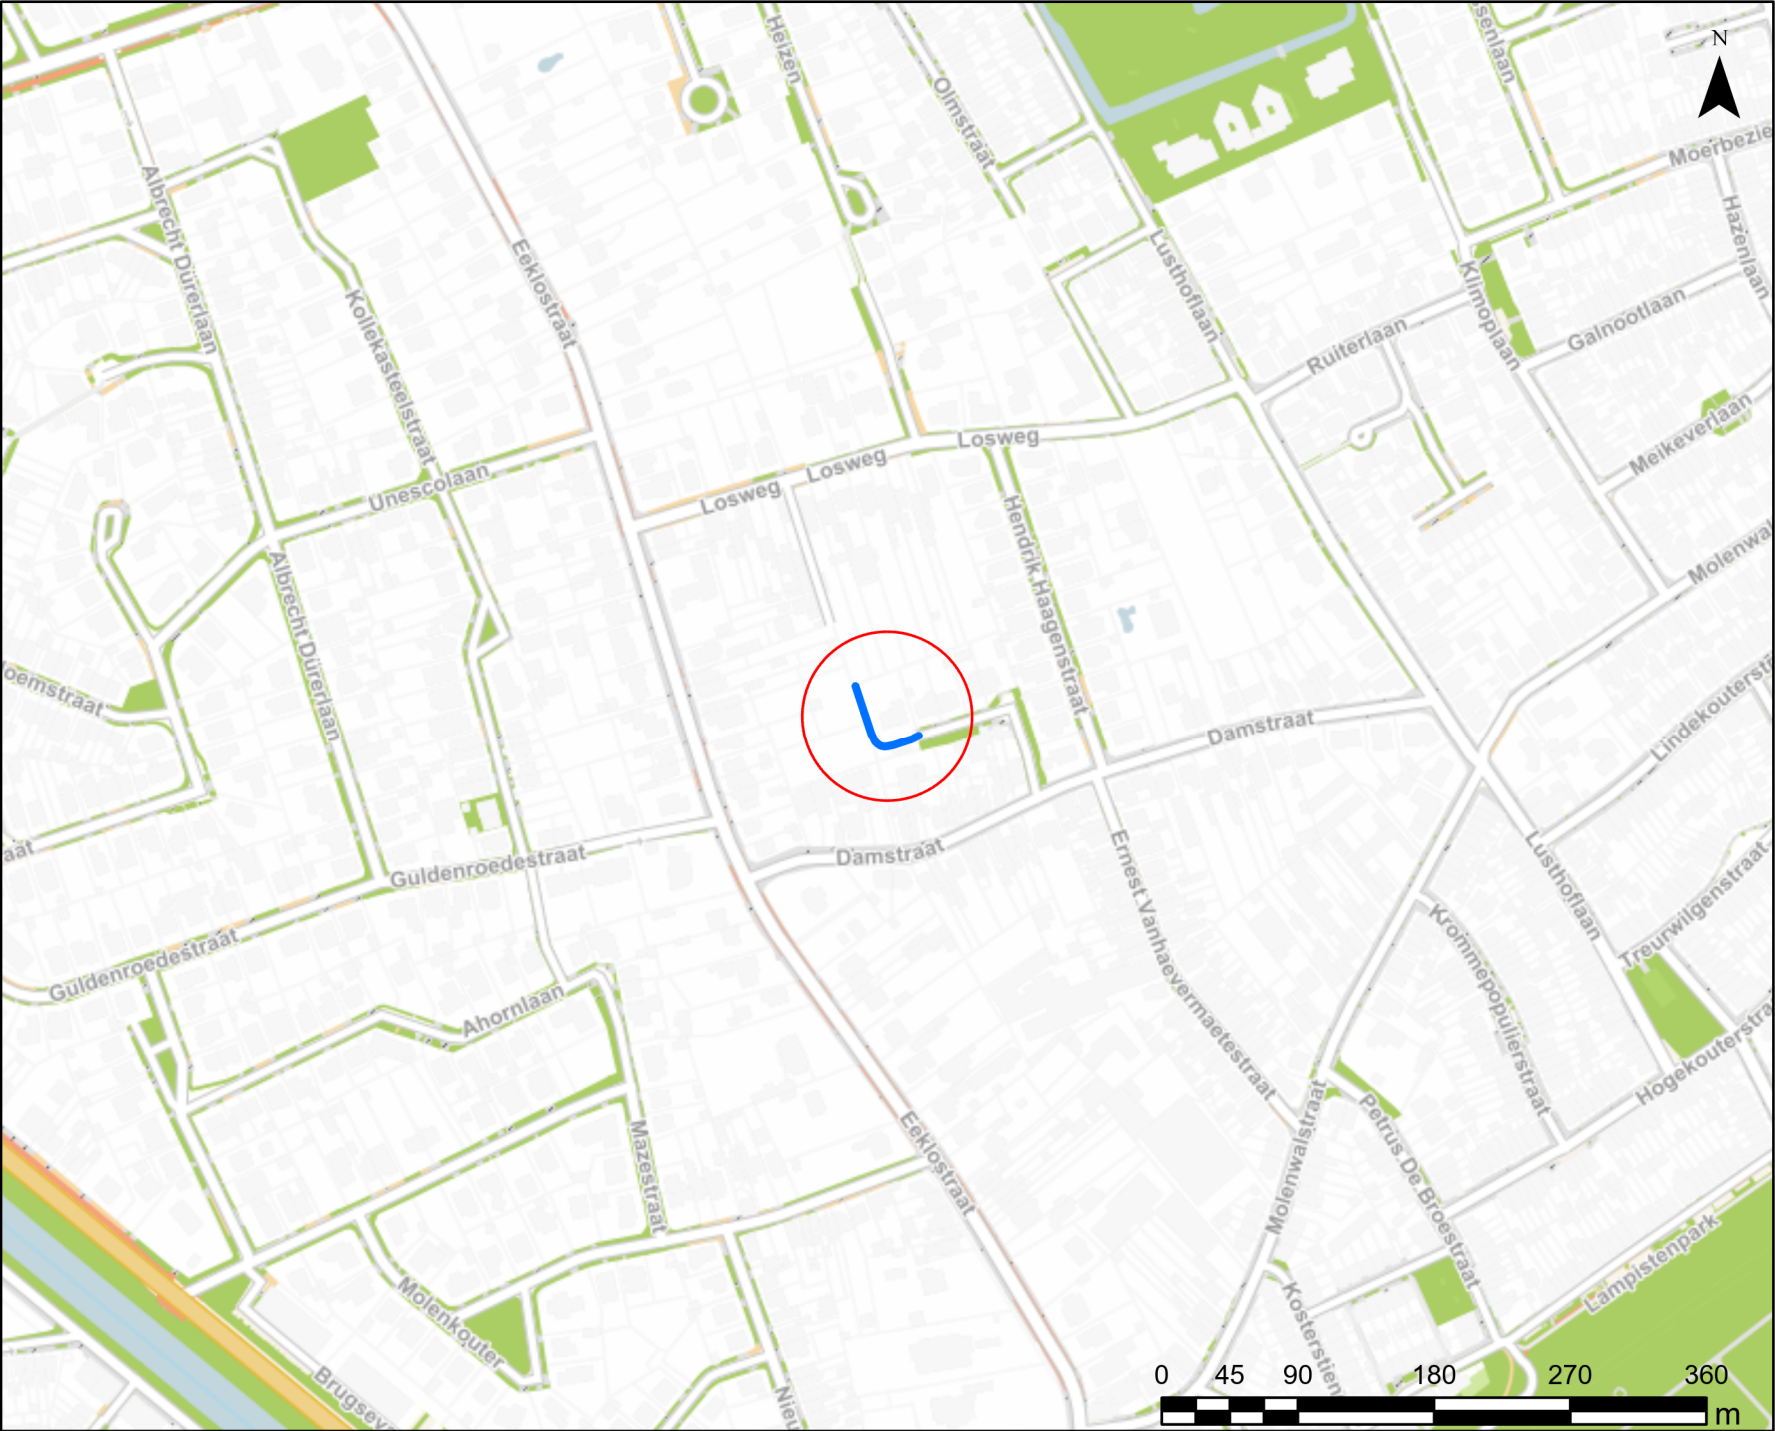

WEGEN, BRUGGEN EN WATERLOPEN
Administratief Centrum Stad Gent
Woodrow Wilsonplein 1
9000 - GENT

