


# PL709

## Nieuwe toestand

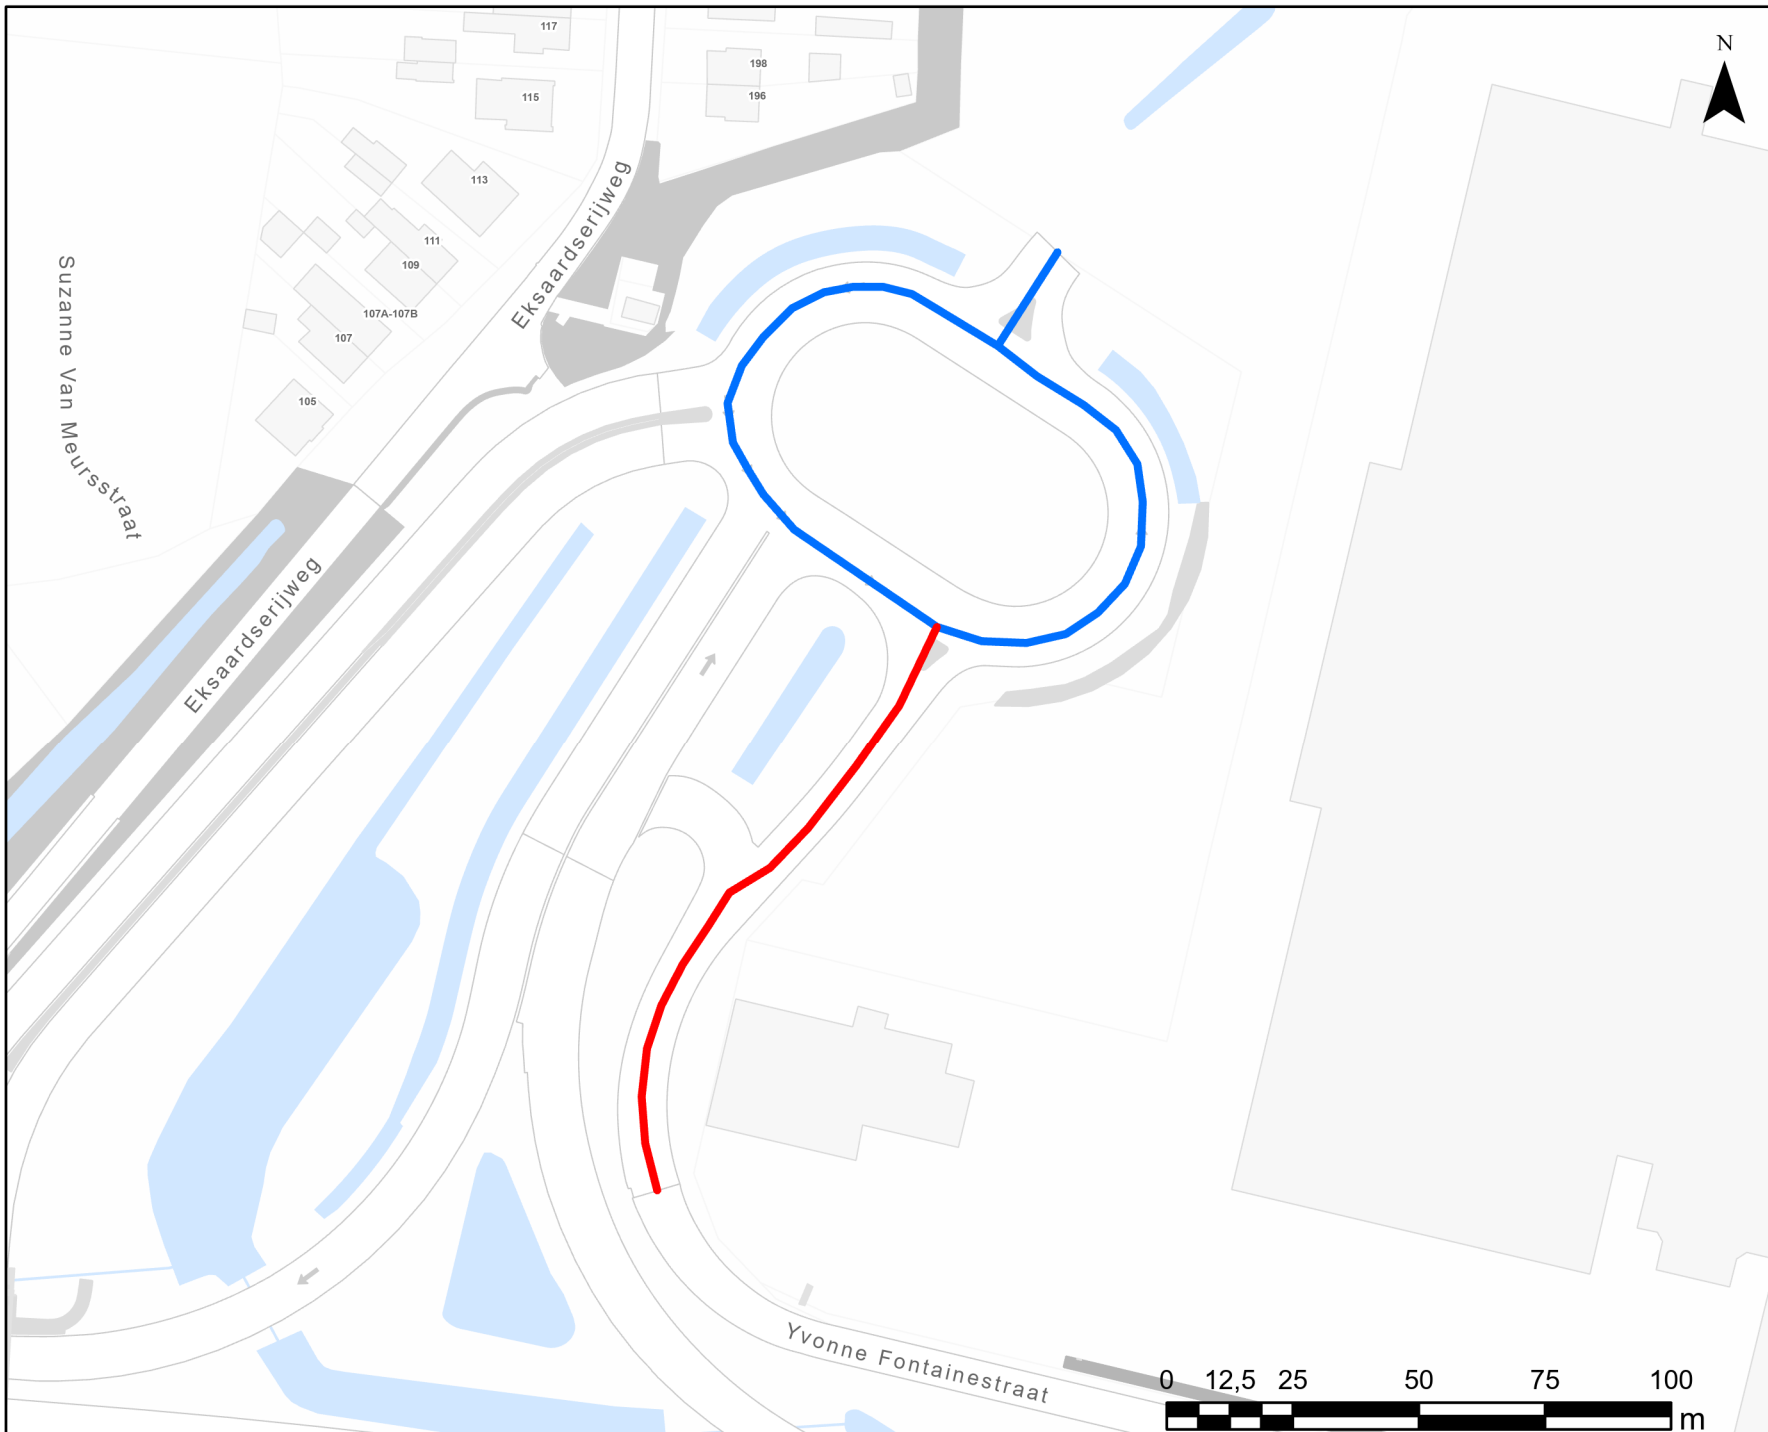

### Straatnaam

- Yvonne Fontainestraat
- Schansakker

WEGEN, BRUGGEN EN WATERLOPEN  
Administratief Centrum Stad Gent  
Woodrow Wilsonplein 1  
9000 - GENT