


PL708 Situatieplan

Straatnaam

— Reuzenpad

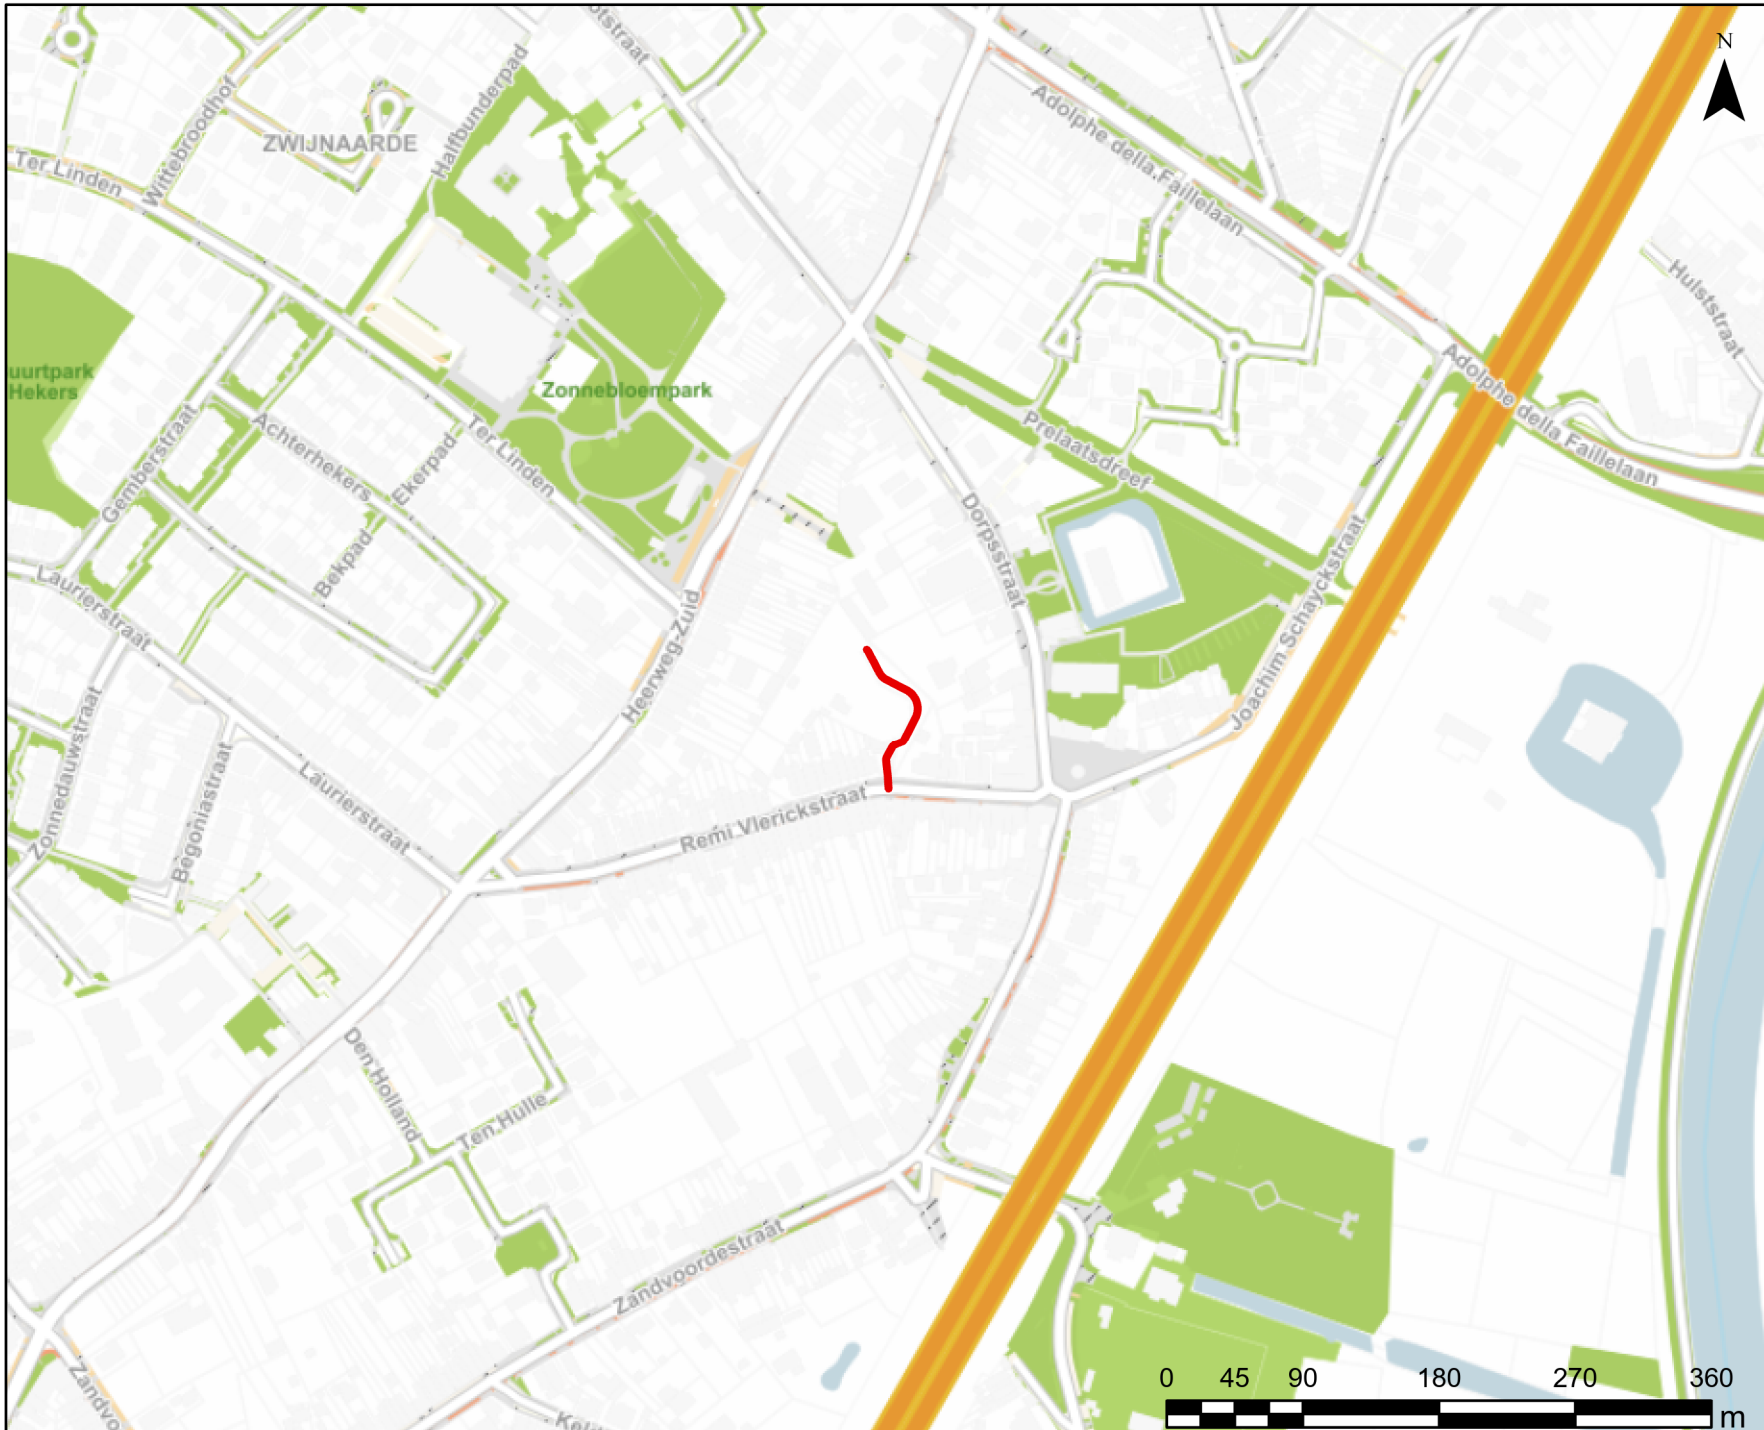

WEGEN, BRUGGEN EN WATERLOPEN
Administratief Centrum Stad Gent
Woodrow Wilsonplein 1
9000 - GENT

