



2025_CBS_04329 Nieuw aanvullend reglement van de politie op het wegverkeer - gemeenteweg - Krijzeltand - nieuwe parkeerplaatsen voorbehouden voor personen met een handicap - Vaststelling

Beslissing: Goedgekeurd in besloten vergadering van 8 mei 2025

Zijn aanwezig bij de beslissing van dit punt:

Mathias De Clercq, burgemeester-voorzitter; Hafsa El-Bazioui, schepenen; Astrid De Bruycker, schepenen; Sofie Bracke, schepenen; Evita Willaert, schepenen; Joris Vandenbroucke, schepenen; Bram Van Braeckvelt, schepenen; Burak Nalli, schepenen; Filip Watteeuw, schepenen; Christophe Peeters, schepenen; Mieke Hullebroeck, algemeen directeur; Liesbet Vertriest, adjunct-algemeendirecteur

Bevoegd: Joris Vandenbroucke

Betrokken: Mathias De Clercq

Juridisch kader

De volgende bepalingen zijn van toepassing inzake de bevoegdheid:

- De Nieuwe Gemeentewet 24 juni 1988, artikel 119;
- Het Decreet van 16 mei 2008 betreffende de aanvullende reglementen op het wegverkeer en de plaatsing en bekostiging van verkeerstekens, artikel 5, § 1, 2e lid;
- Het Decreet over het lokaal bestuur van 22 december 2017, artikel 41, 2°;
- Het gemeenteraadsbesluit van 15 december 2015, houdende de delegatie van de vaststellingsbevoegdheid inzake gemeentelijke aanvullende reglementen op het wegverkeer.

De beslissing wordt genomen op grond van:

- Wet betreffende de politie over het wegverkeer, gecoördineerd bij Koninklijk Besluit van 16 maart 1968;
- Decreet van 16 mei 2008 betreffende de aanvullende reglementen op het wegverkeer en de plaatsing en bekostiging van de verkeerstekens;
- Koninklijk Besluit van 1 december 1975 houdende algemeen reglement op de politie van het wegverkeer en van het gebruik van de openbare weg;
- Ministerieel Besluit van 11 oktober 1976 waarbij de minimumafmetingen en de bijzondere plaatsingsvoorwaarden van de verkeerstekens worden bepaald;

- Uitvoeringsbesluit van 23 januari 2009 betreffende de aanvullende reglementen op het wegverkeer en de plaatsing en bekostiging van de verkeerstekens;
- Omzendbrief MOB/2009/1 van 3 april 2009;
- Het reglement houdende de voorwaarden tot het toekennen van parkeerplaatsen voor personen met een handicap, goedgekeurd in de gemeenteraad van 25 april 2016.

Motivering

- De nieuwe maatregelen die bij dit besluit worden getroffen is enerzijds de inrichting van één parkeerplaats voorbehouden voor personen met een handicap tegenover huisnummer 2 alsook wordt er één parkeerplaats ingericht voorbehouden voor personen met een handicap te hoogte van de bibliotheek in Krijzeltand vermits hier nood aan is in de omgeving.

- Bij collegebesluit van 9 maart 2023 werd een voetgangersoversteekplaats aangebracht ter hoogte van de groenzone op het kruispunt van Krijzeltand met de Sint-Dionysiusstraat, naar aanleiding van een voetgangersscreening in Sint-Denijs-Westrem. Verder werd de bestaande toestand geregulariseerd.

Bijgevoegde bijlage(n):

- Aanvullend reglement Krijzeltand dossier P-725935.pdf (deel van de beslissing)
- Signalisatieplan Krijzeltand dossier P-725935 (deel van de beslissing)

Beslissing

Beslist het volgende:

Artikel 1:

Heft op het aanvullend reglement van de politie op het wegverkeer betreffende de gemeenteweg Krijzeltand, goedgekeurd in zitting van 9 maart 2023, van zodra het nieuwe reglement in werking treedt.

Artikel 2:

Stelt vast het bijgevoegd aanvullend reglement van de politie op het wegverkeer en het signalisatieplan betreffende de gemeenteweg Krijzeltand.

2025_CBS_04329 - Nieuw aanvullend reglement van de politie op het wegverkeer - gemeenteweg - Krijzeltand - nieuwe parkeerplaatsen voorbehouden voor personen met een handicap

Vastgesteld in het College van Burgemeester en Schepenen van 8 mei 2025

Bekendgemaakt op 9 mei 2025

Geldig vanaf 14 mei 2025

Referentienummer 2025_CBS_04329

Reglement

Artikel 1.

Op de Krijzeltand vanaf huisnummer 4 in de richting van het Gemeenteplein geldt verboden rijrichting voor iedere bestuurder. In de tegenovergestelde richting geldt: toegelaten rijrichting op de openbare weg met eenrichtingsverkeer.

Dit wordt aangeduid door verkeerstekens:

- C1
- F19

Artikel 2.

Op de Krijzeltand tegenover huisnummer 2;

op de Krijzeltand ter hoogte van de bibliotheek geldt: het parkeren is toegelaten; het parkeren is voorbehouden voor voertuigen die gebruikt worden door personen met een handicap ; de parkeerreglementering geldt over een afstand van 6 m.

Dit wordt aangeduid door verkeerstekens:

- E9a
- GVIIId
- GXc

Artikel 3.

Op de Krijzeltand, vanaf huisnummer 5 tot het kruispunt met de Oudeheerweg aan de westelijke zijde van de weg;

Op de Krijzeltand ter hoogte van huisnummer 5, langs beide zijden van de weg;

Op de Krijzeltand, vanaf huisnummer 9 tot huisnummer 15 langs beide zijden van de weg geldt: het parkeren op de rijbaan is verboden.

Dit wordt aangeduid door verkeerstekens:

- WM75.1.2

Artikel 4.

Op de Krijzeltand ter hoogte van het kruispunt met het Gemeenteplein;

Op de Krijzeltand ter hoogte van de perceelsgrens van huisnummers 5 en 7;

Op de Krijzeltand ter hoogte van huisnummer 20 geldt: voetgangers moeten de oversteekplaats volgen om de rijbaan over te steken.

Dit wordt aangeduid door verkeerstekens:

- WM76.3

Artikel 5.

Op de Krijzeltand ter hoogte van de perceelsgrens van huisnummers 13 en 15;

Op de Krijzeltand ter hoogte van het kruispunt met de Sint-Dionysiusstraat geldt: bestuurders mogen niet rijden, stilstaan of parkeren op de markeringen van de verkeersgeleider of het verdrijvingsvlak.

Dit wordt aangeduid door verkeerstekens:

- **WM77.4**

Artikel 6.

Op de Krijzeltand tegenover huisnummer 2;


op de Krijzeltand ter hoogte van de bibliotheek geldt: voertuigen moeten parkeren binnen de afgebakende plaatsen.

Dit wordt aangeduid door verkeerstekens:

- **WM77.5**

(einde reglement)



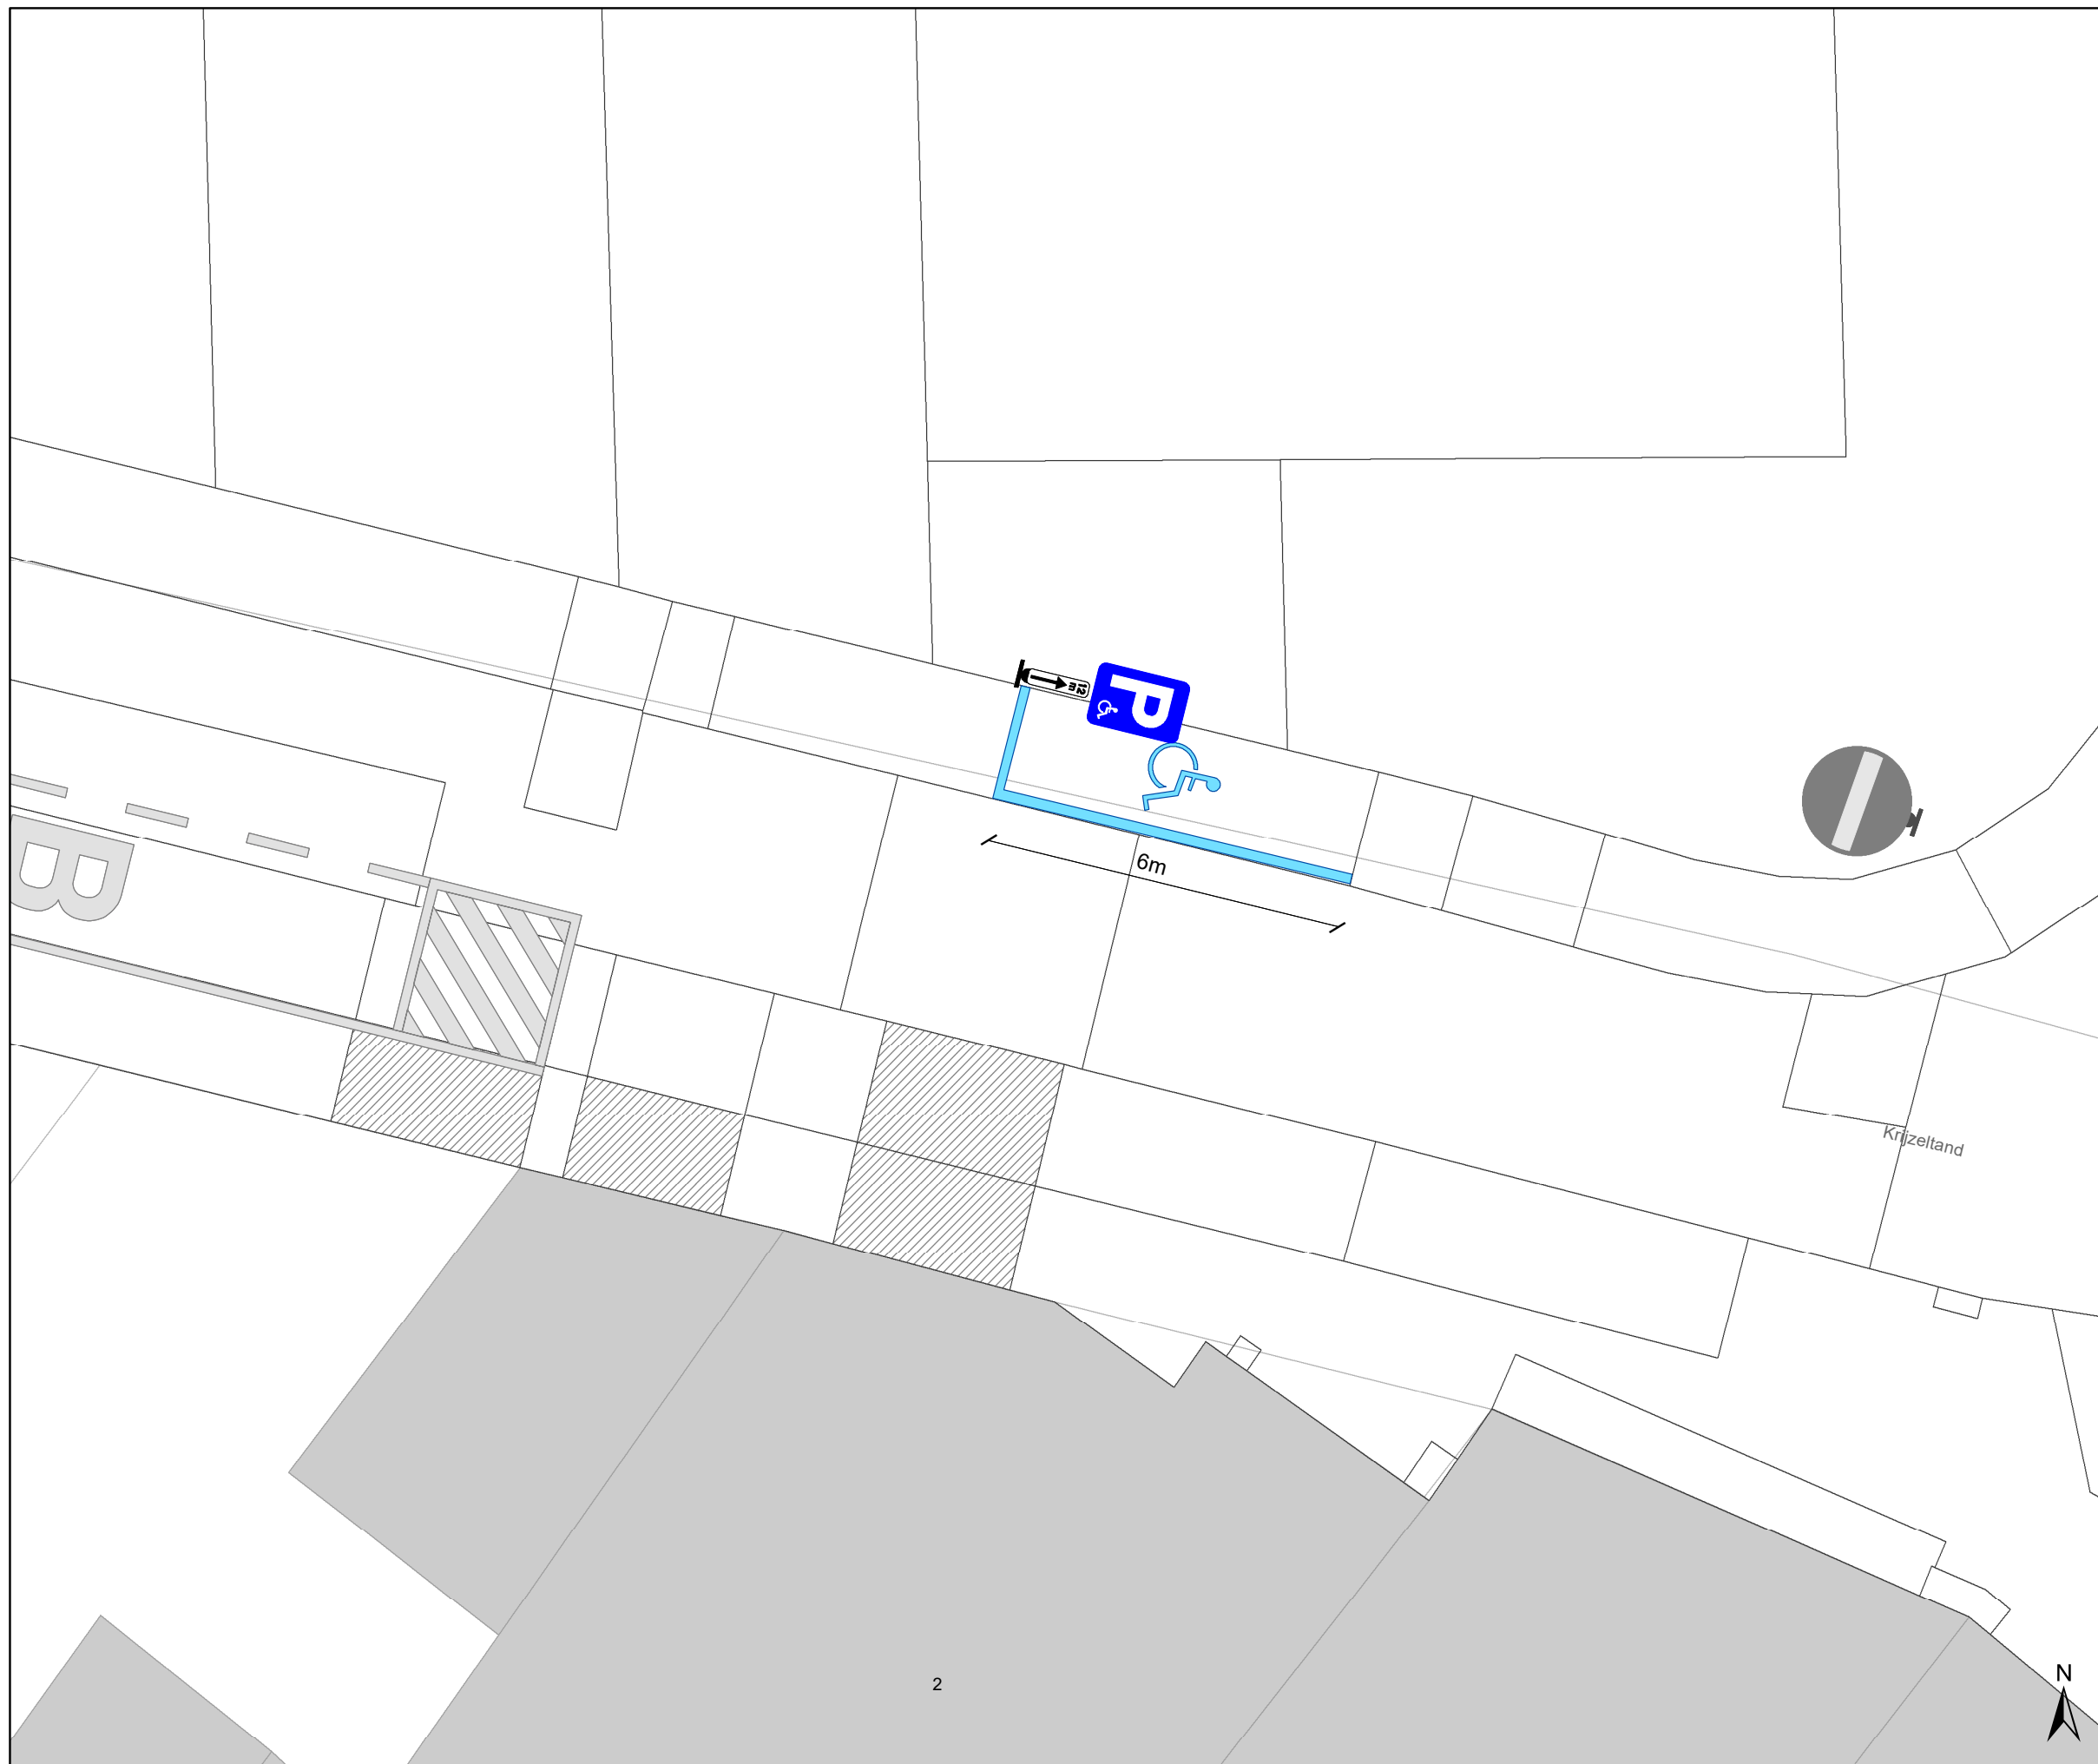

Legende

-  Bestaande verkeersborden
-  Geplande verkeersborden
-  Te verwijderen verkeersborden
-  Bestaande wegmarkeringen
-  Geplande wegmarkeringen
-  Te verwijderen wegmarkeringen




gent: Mobiliteitsbedrijf stad Gent
Verkeerstechnische taken

**Krijzeland
PPH**

Dossiernummer: P-725935

DATUM	SCHAAL	PLAN	P FORMAAT
17/04/2025	1/100	1/2	A3



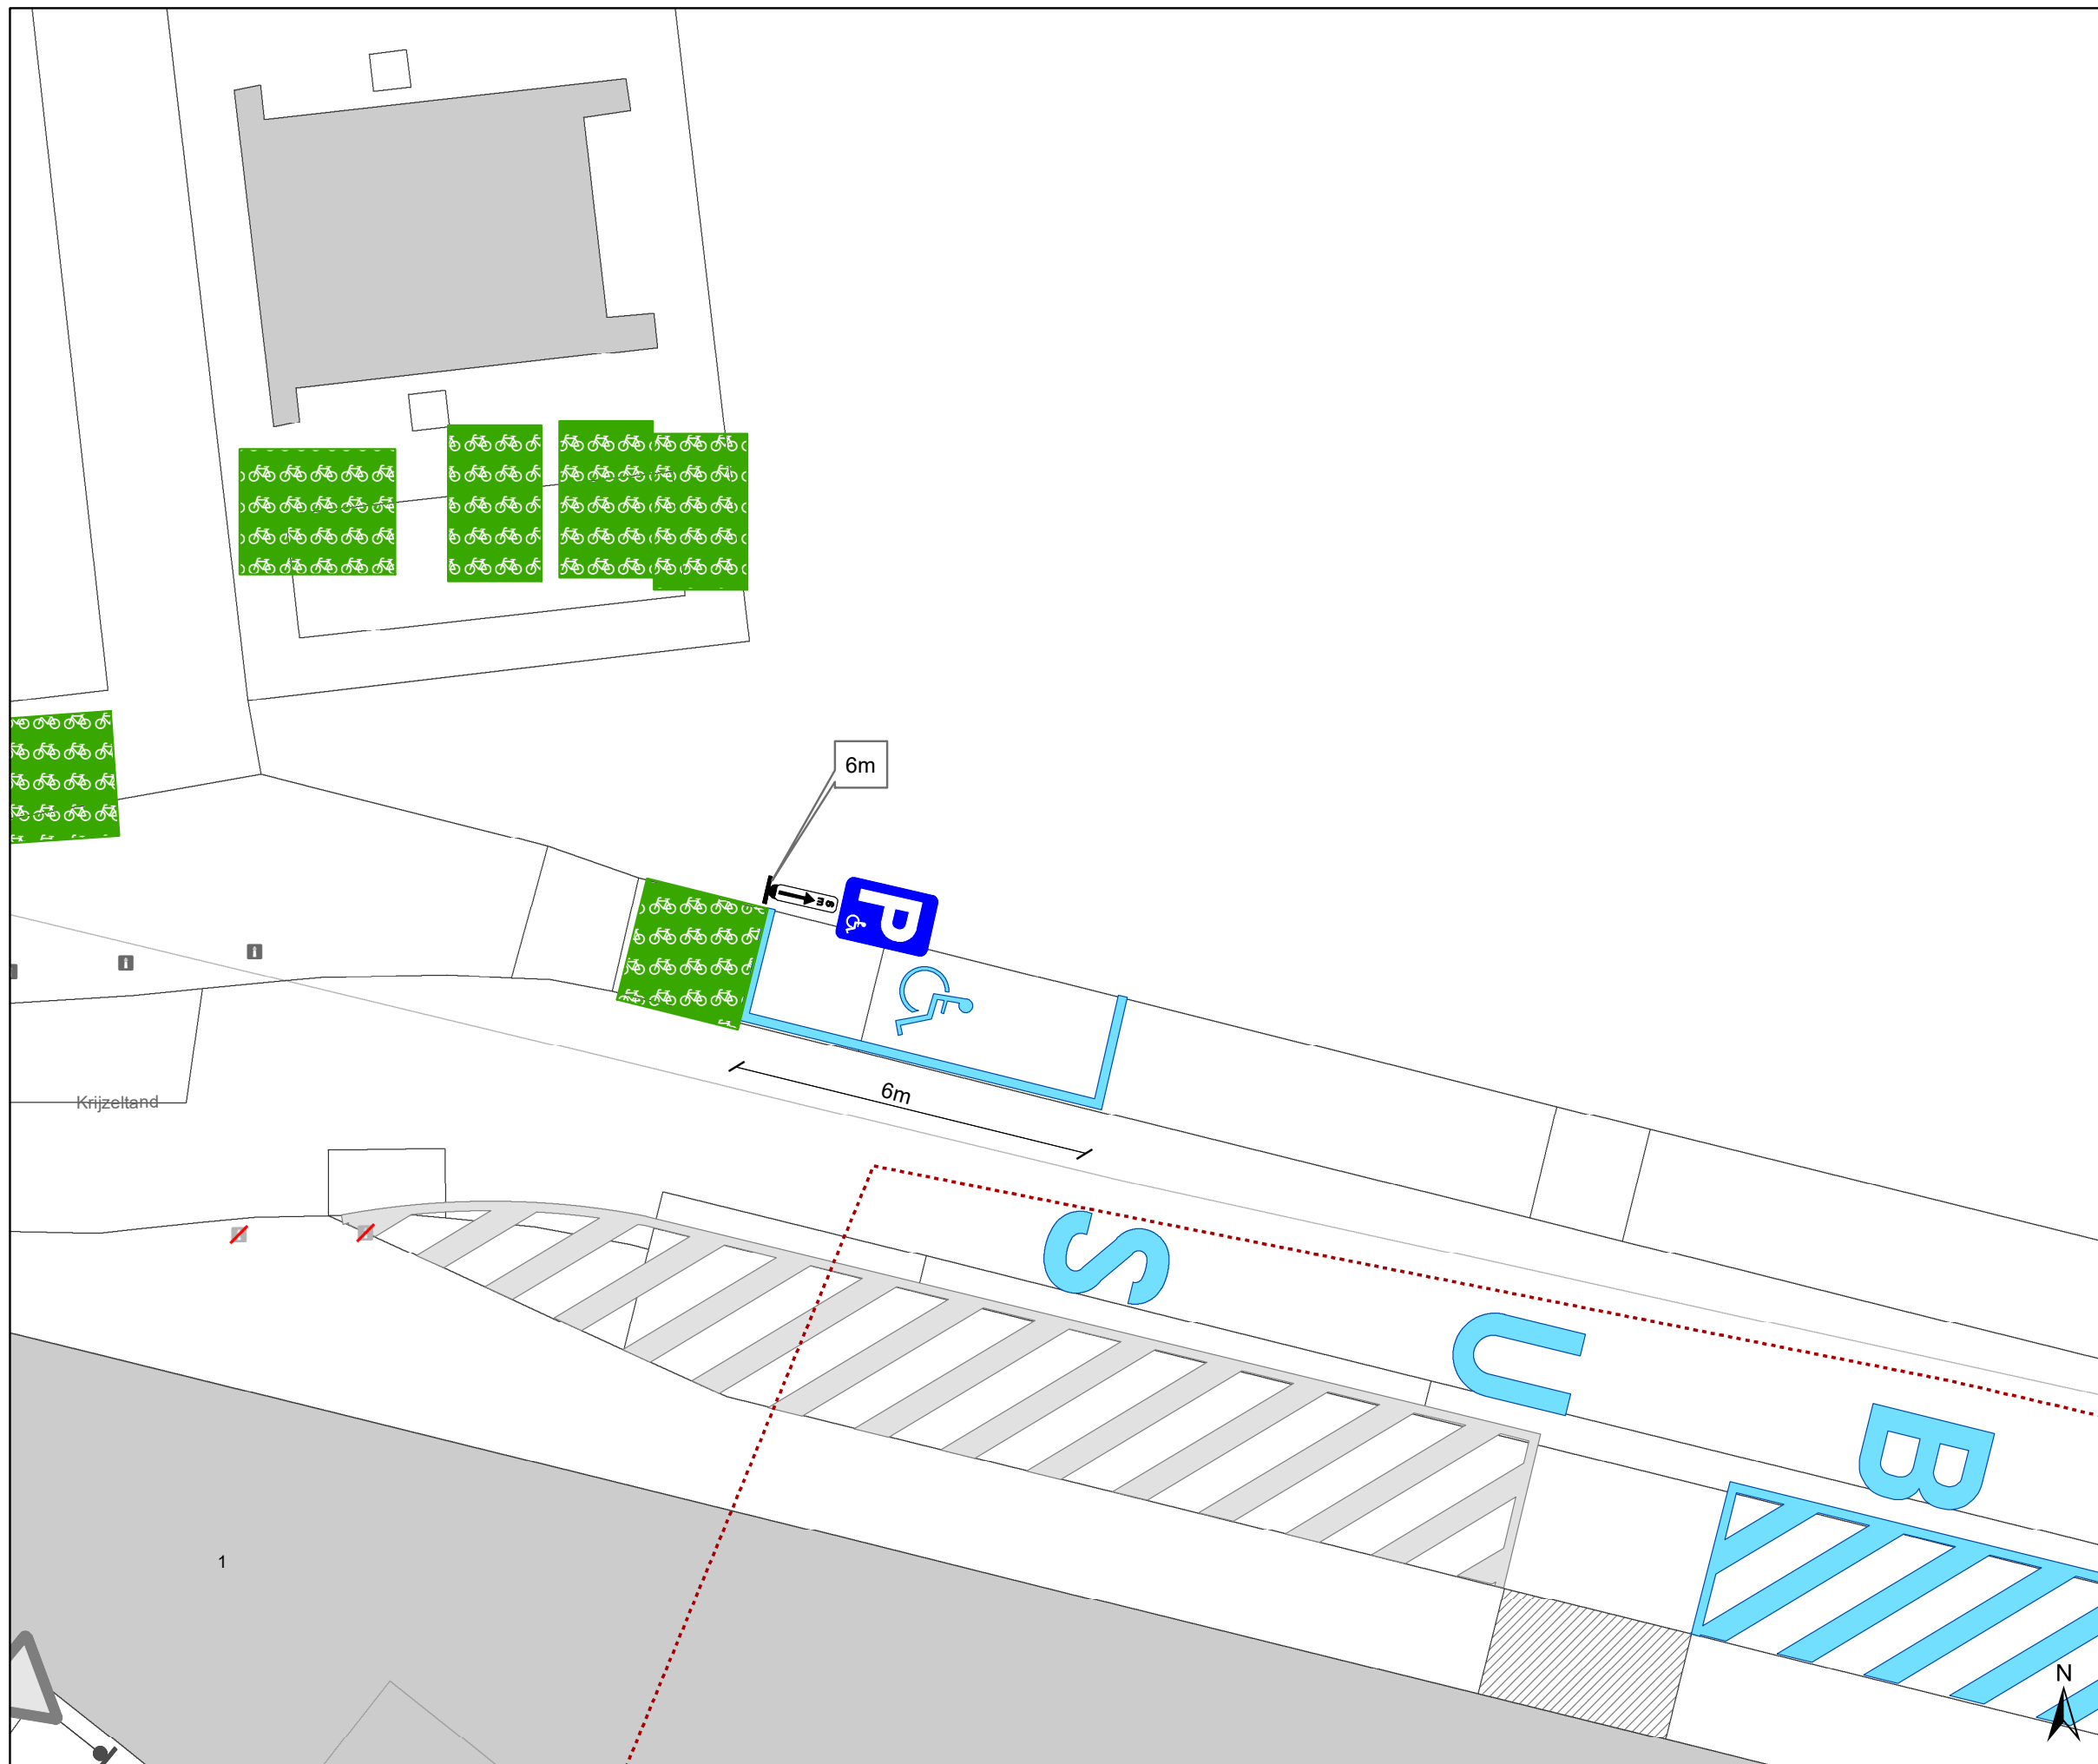

Legende

- Bestaande verkeersborden
- Geplande verkeersborden
- Te verwijderen verkeersborden
- Bestaande wegmarkeringen
- Geplande wegmarkeringen
- Te verwijderen wegmarkeringen
- Actieve fietsenstalling
- Ander gepland dossier



gent: Mobiliteitsbedrijf stad Gent
Verkeerstechnische taken

**Krijzeltand
PPH**

Dossiernummer: P-725935

DATUM	SCHAAL	PLAN	P FORMAAT
23/04/2025	1/100	2/2	A3