
2025_CBS_04340 Nieuw aanvullend reglement van de politie op het wegverkeer - gemeenteweg - Nimfenstraat - nieuwe verkeersmaatregelen - Vaststelling

Beslissing: Goedgekeurd in besloten vergadering van 8 mei 2025

Zijn aanwezig bij de beslissing van dit punt:

Mathias De Clercq, burgemeester-voorzitter; Hafsa El-Bazioui, schepenen; Astrid De Bruycker, schepenen; Sofie Bracke, schepenen; Evita Willaert, schepenen; Joris Vandenbroucke, schepenen; Bram Van Braeckvelt, schepenen; Burak Nalli, schepenen; Filip Watteeuw, schepenen; Christophe Peeters, schepenen; Mieke Hullebroeck, algemeen directeur; Liesbet Vertriest, adjunct-algemeendirecteur

Bevoegd: Joris Vandenbroucke

Betrokken: Mathias De Clercq

Juridisch kader

De volgende bepalingen zijn van toepassing inzake de bevoegdheid:

- De Nieuwe Gemeentewet 24 juni 1988, artikel 119;
- Het Decreet van 16 mei 2008 betreffende de aanvullende reglementen op het wegverkeer en de plaatsing en bekostiging van verkeerstekens, artikel 5, § 1, 2e lid;
- Het Decreet over het lokaal bestuur van 22 december 2017, artikel 41, 2°;
- Het gemeenteraadsbesluit van 15 december 2015, houdende de delegatie van de vaststellingsbevoegdheid inzake gemeentelijke aanvullende reglementen op het wegverkeer.

De beslissing wordt genomen op grond van:

- Wet betreffende de politie over het wegverkeer, gecoördineerd bij Koninklijk Besluit van 16 maart 1968;
- Decreet van 16 mei 2008 betreffende de aanvullende reglementen op het wegverkeer en de plaatsing en bekostiging van de verkeerstekens;
- Koninklijk Besluit van 1 december 1975 houdende algemeen reglement op de politie van het wegverkeer en van het gebruik van de openbare weg;
- Ministerieel Besluit van 11 oktober 1976 waarbij de minimumafmetingen en de bijzondere plaatsingsvoorwaarden van de verkeerstekens worden bepaald;
- Uitvoeringsbesluit van 23 januari 2009 betreffende de aanvullende reglementen op het wegverkeer en de plaatsing en bekostiging van de verkeerstekens;

- Omzendbrief MOB/2009/1 van 3 april 2009;

Motivering

- Bij dit collegebesluit worden, in het kader van de heraanleg van de cluster Nekkersputstraat, twee aanpassingen doorgevoerd. Ten eerste worden de voorbehouden parkeerplaatsen, zoals beschreven in het collegebesluit van 31 augustus 2023, qua locatie licht aangepast met als doel te zorgen dat de parkeerplaats voorbehouden voor mensen met een handicap niet is gelegen langs het doorlopend groenvak dat in de intussen aangepaste versie van het grondplan is voorzien naast de parkeerstrook. Deze parkeerplaats verhuist naar de zuidelijke kant van de straat, op het einde van de parkeerstrook ter hoogte van huisnummer 17. Hierdoor verschuiven de 2 voorbehouden parkeerplaatsen voor elektrische of hybride elektrische voertuigen 1 parkeerplaats in westelijke richting namelijk ter hoogte van de huisnummers 19 tot en met 23. Dus ook de publieke laadpaal verschuift 1 parkeerplaats in westelijke richting. En tot slot verschuiven ook de 3 voorbehouden parkeerplaatsen voor autodelen zodat ze ter hoogte van de huisnummers 25 tot en met 55 komen te liggen. Als tweede wijziging wordt de afbakeningsbelijning weggelaten ter hoogte van deze voorbehouden parkeerplaatsen aangezien de parkeerstrook wordt aangelegd in kasseien met open voeg. Hierdoor wordt artikel 5 geschrapt.
- Bij collegebesluit van 31 augustus 2023 worden, in het kader van de heraanleg van de cluster Nekkersputstraat, de volgende nieuwe maatregelen getroffen: ten eerste de inrichting van 2 voorbehouden parkeerplaatsen voor elektrische of hybride elektrische voertuigen ter hoogte van de huisnummers 17 tot en met 21, gezien hier een publieke laadpaal vergund en zal geplaatst worden in het kader van de uitrol van de publieke laadpunten, goedgekeurd door de gemeenteraad van 19 december 2016. Elke publieke laadpaal bedient 2 parkeerplaatsen. Door het inrichten van voorbehouden parkeerplaatsen voor elektrische of hybride elektrische voertuigen garanderen we dat de laadpaal maximaal beschikbaar is voor het opladen van deze voertuigen. Ten tweede worden 3 voorbehouden parkeerplaatsen voor autodelen ingericht ter hoogte van de huisnummers 23 tot en met 53 in het kader van het inrichten van 500 bijkomende autodeelplaatsen, zoals bepaald in het Autodeelplan Gent 2025, goedgekeurd door de gemeenteraad van 25 januari 2021. Deze voorbehouden parkeerplaatsen zullen gebruikt worden door een erkende autodeelorganisatie.

Ten derde wordt een bijkomende oversteekplaats voor voetgangers voorzien ter hoogte van het kruispunt met de Nekkersputstraat.
- Bij collegebesluit van 28 februari 2019 werd de bestaande toestand geregulariseerd en werden er geen nieuwe verkeersmaatregelen ingevoerd.

Bijgevoegde bijlage(n):

- Aanvullend reglement Nimfenstraat dossier P716387.pdf (deel van de beslissing)
- Signalisatieplan Nekkersputstraat dossier P716387 (deel van de beslissing)

Beslissing

Beslist het volgende:

Artikel 1:

Heft op het aanvullend reglement van de politie op het wegverkeer betreffende de gemeenteweg Nimfenstraat, goedgekeurd in zitting van 31 augustus 2023, van zodra het nieuwe reglement in werking treedt.

Artikel 2:

Stelt vast het bijgevoegd aanvullend reglement van de politie op het wegverkeer en het signalisatieplan betreffende de gemeenteweg Nimfenstraat.

2025_CBS_04340 - Nieuw aanvullend reglement van de politie op het wegverkeer - gemeenteweg - Nimfenstraat - nieuwe verkeersmaatregelen

Vastgesteld in het College van Burgemeester en Schepenen van 8 mei 2025

Bekendgemaakt op 9 mei 2025

Geldig vanaf 14 mei 2025

Referentienummer 2025_CBS_04340

Reglement

Artikel 1.

Op de Nimfenstraat ter hoogte van huisnummer 17 geldt: het parkeren is toegelaten; het parkeren is voorbehouden voor voertuigen die gebruikt worden door personen met een handicap ; de parkeerreglementering geldt over een afstand van 6 m.

Dit wordt aangeduid door verkeerstekens:

- E9a
- GVIIId
- GXc

Artikel 2.

Op de Nimfenstraat ter hoogte van de huisnummers 19 tot en met 23, voor 2 langsliggende parkeerplaatsen, geldt: het parkeren is toegelaten; het parkeren is voorbehouden voor elektrische of hybride elektrische voertuigen waarop de parkeerkaart voor autodelen is aangebracht ; de parkeerreglementering geldt over een afstand van 12 m.

Dit wordt aangeduid door verkeerstekens:

- E9a
- GVIIId
- GXc

Artikel 3.

Op de Nimfenstraat ter hoogte van de huisnummers 25 tot en met 55, voor 3 langsliggende parkeerplaatsen, geldt: het parkeren is toegelaten; het parkeren is voorbehouden voor voertuigen waarop de parkeerkaart voor autodelen is aangebracht ; de parkeerreglementering geldt over een afstand van 18 m.

Dit wordt aangeduid door verkeerstekens:

- E9a
- GVIIId
- GXc

Artikel 4.

**Op de Nimfenstraat ter hoogte van het kruispunt met de Peerstraat (bij huisnummer 17);
geldt: voetgangers moeten de oversteekplaats volgen om de rijbaan over te steken.**


Dit wordt aangeduid door verkeerstekens:

- **WM76.3**

(einde reglement)



Revisie 1 (P-716387)

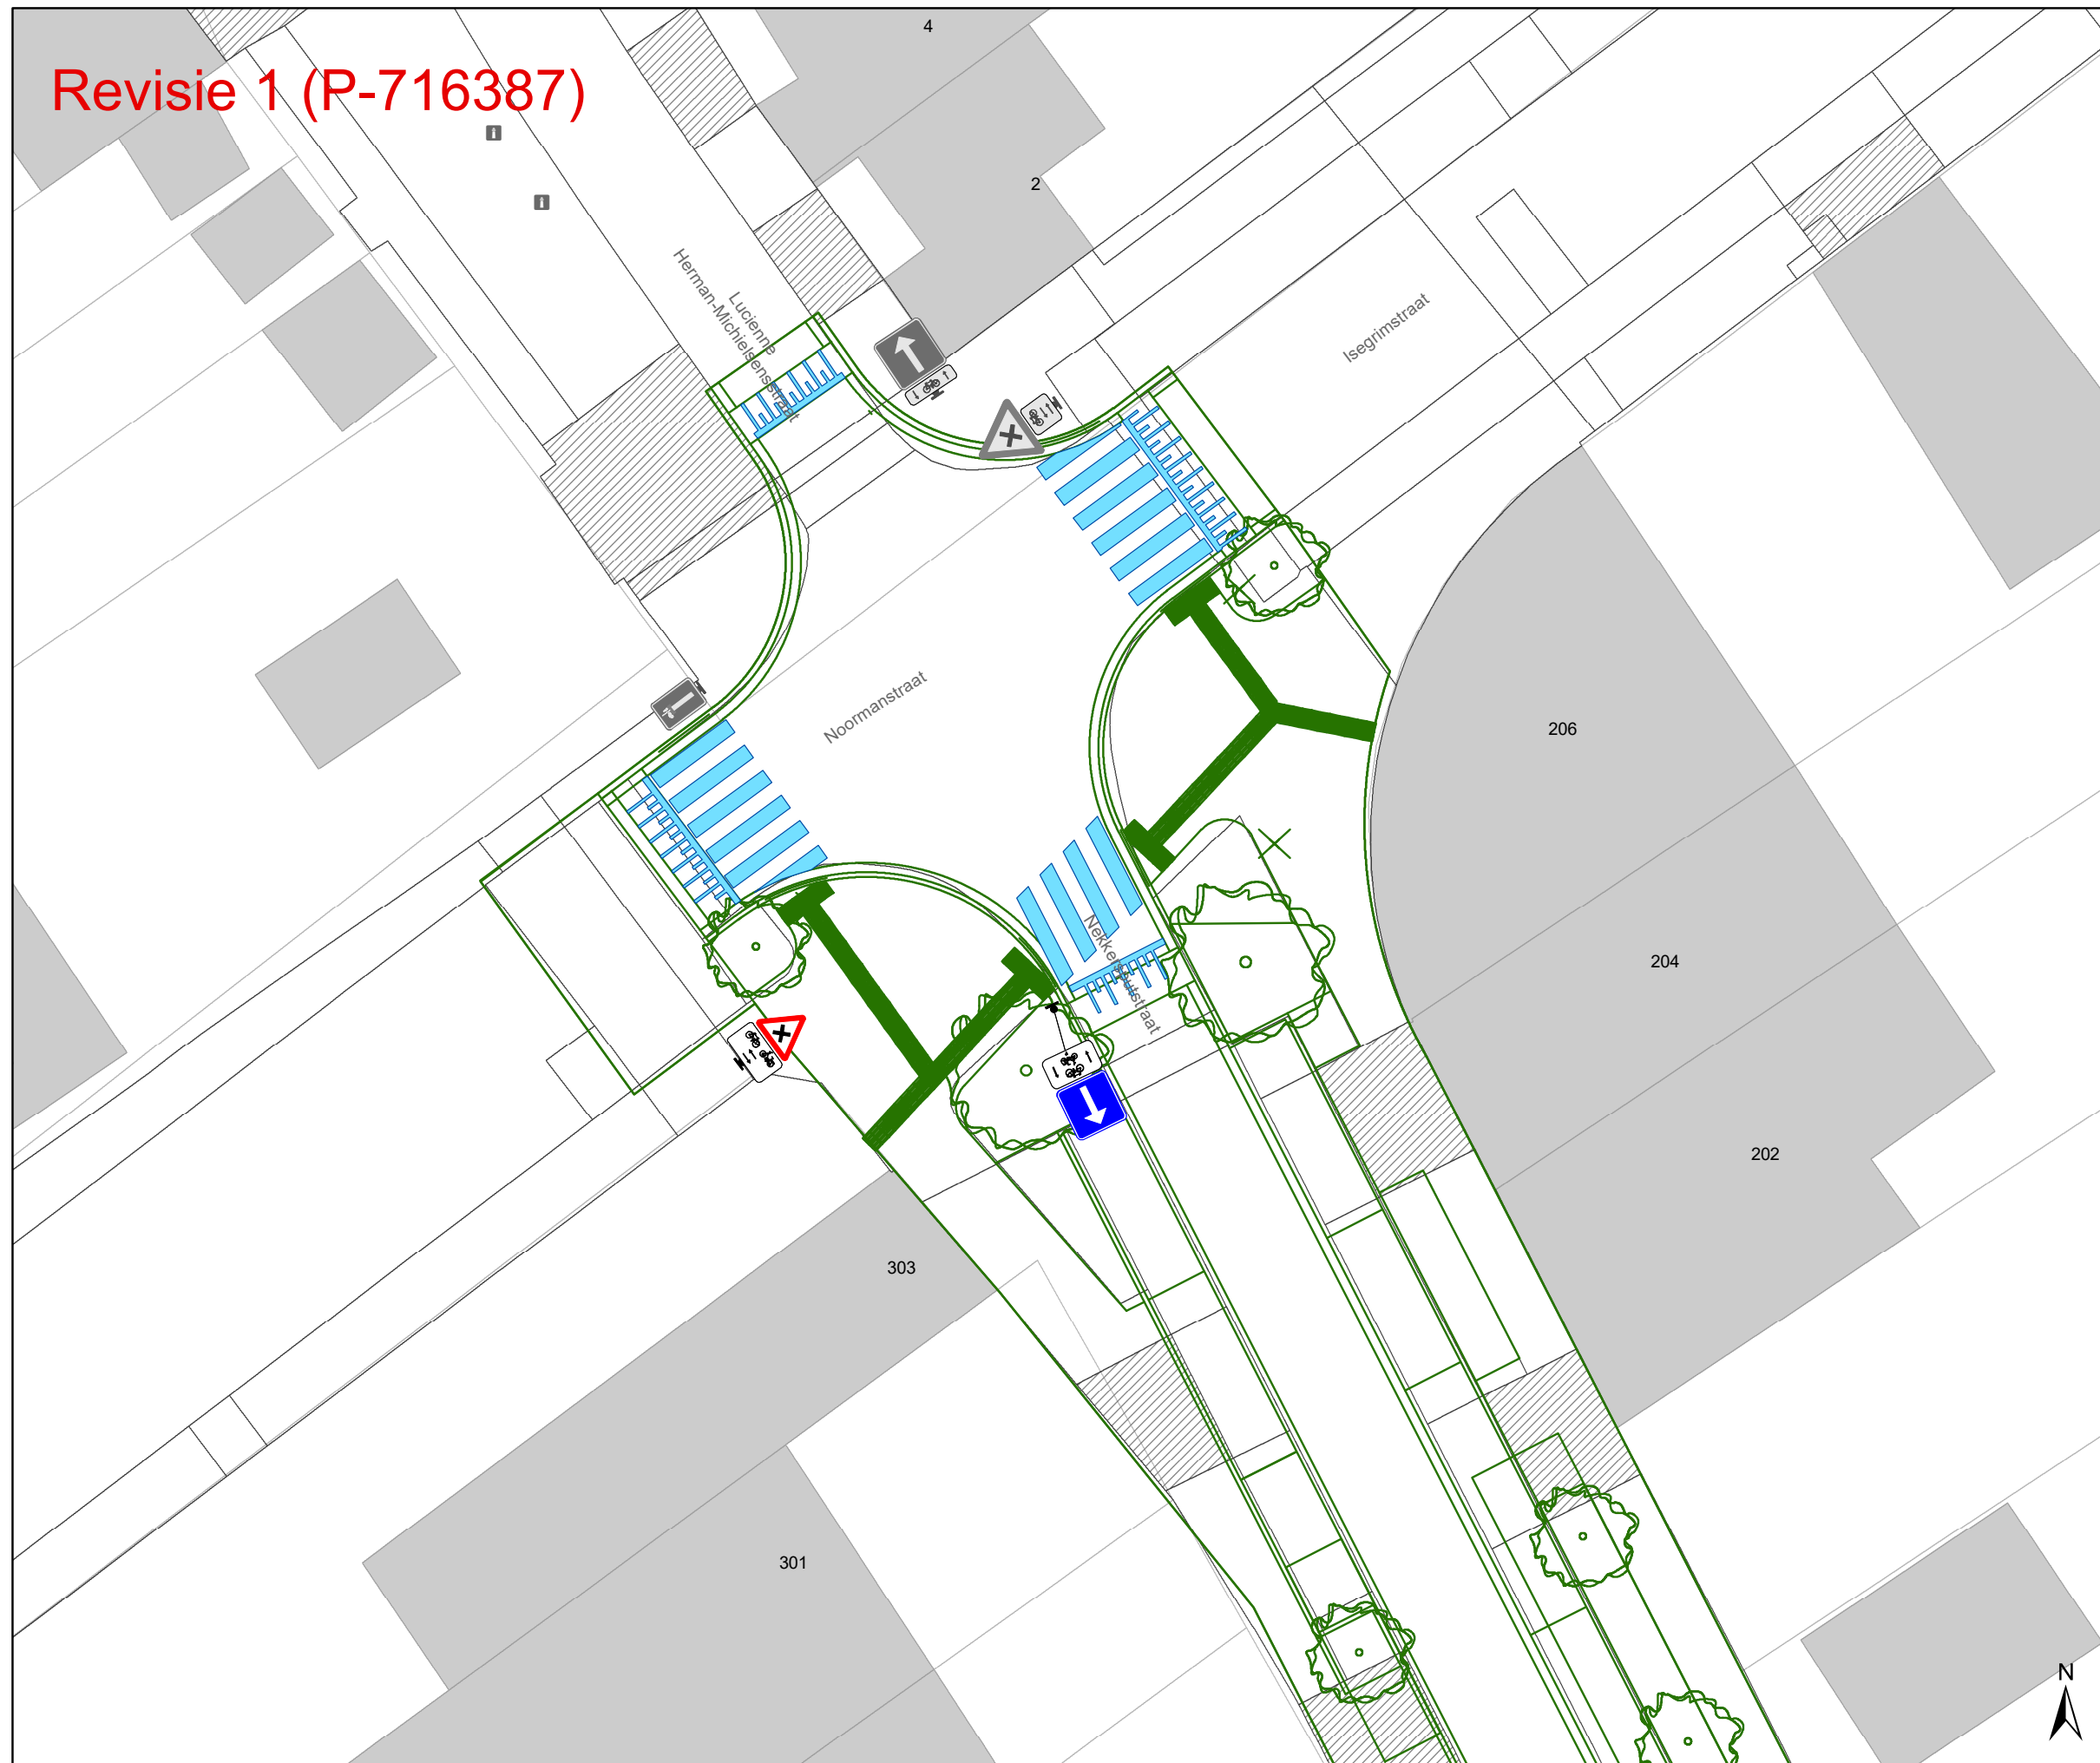

Legende


- Bestaande verkeersborden
- Geplande verkeersborden
- Te verwijderen verkeersborden
- Bestaande wegmarkeringen
- Geplande wegmarkeringen
- Te verwijderen wegmarkeringen

Straatmeubilair

- Gepland paaltje
- Bestaand paaltje
- Te verwijderen paaltje

Overige

- Revisie-elementen
- Ontwerp heraanleg

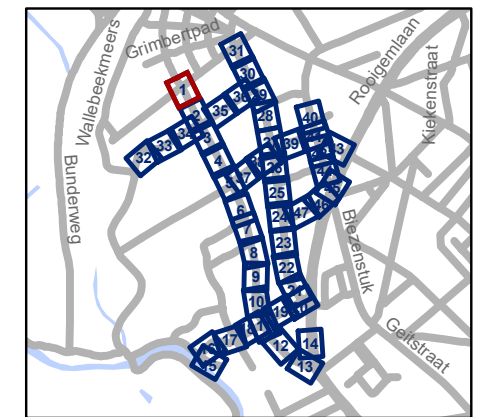


gent: Mobiliteitsbedrijf stad Gent
Verkeerstechnische taken

**Nekkersputstraat
Nazorg IKZ-cluster**

Dossiernummer P-64558

DATUM	SCHAAL	PLAN	P FORMAAT
17/04/2025	1/200	1/47	A3

Revisie 1 (P-716387)

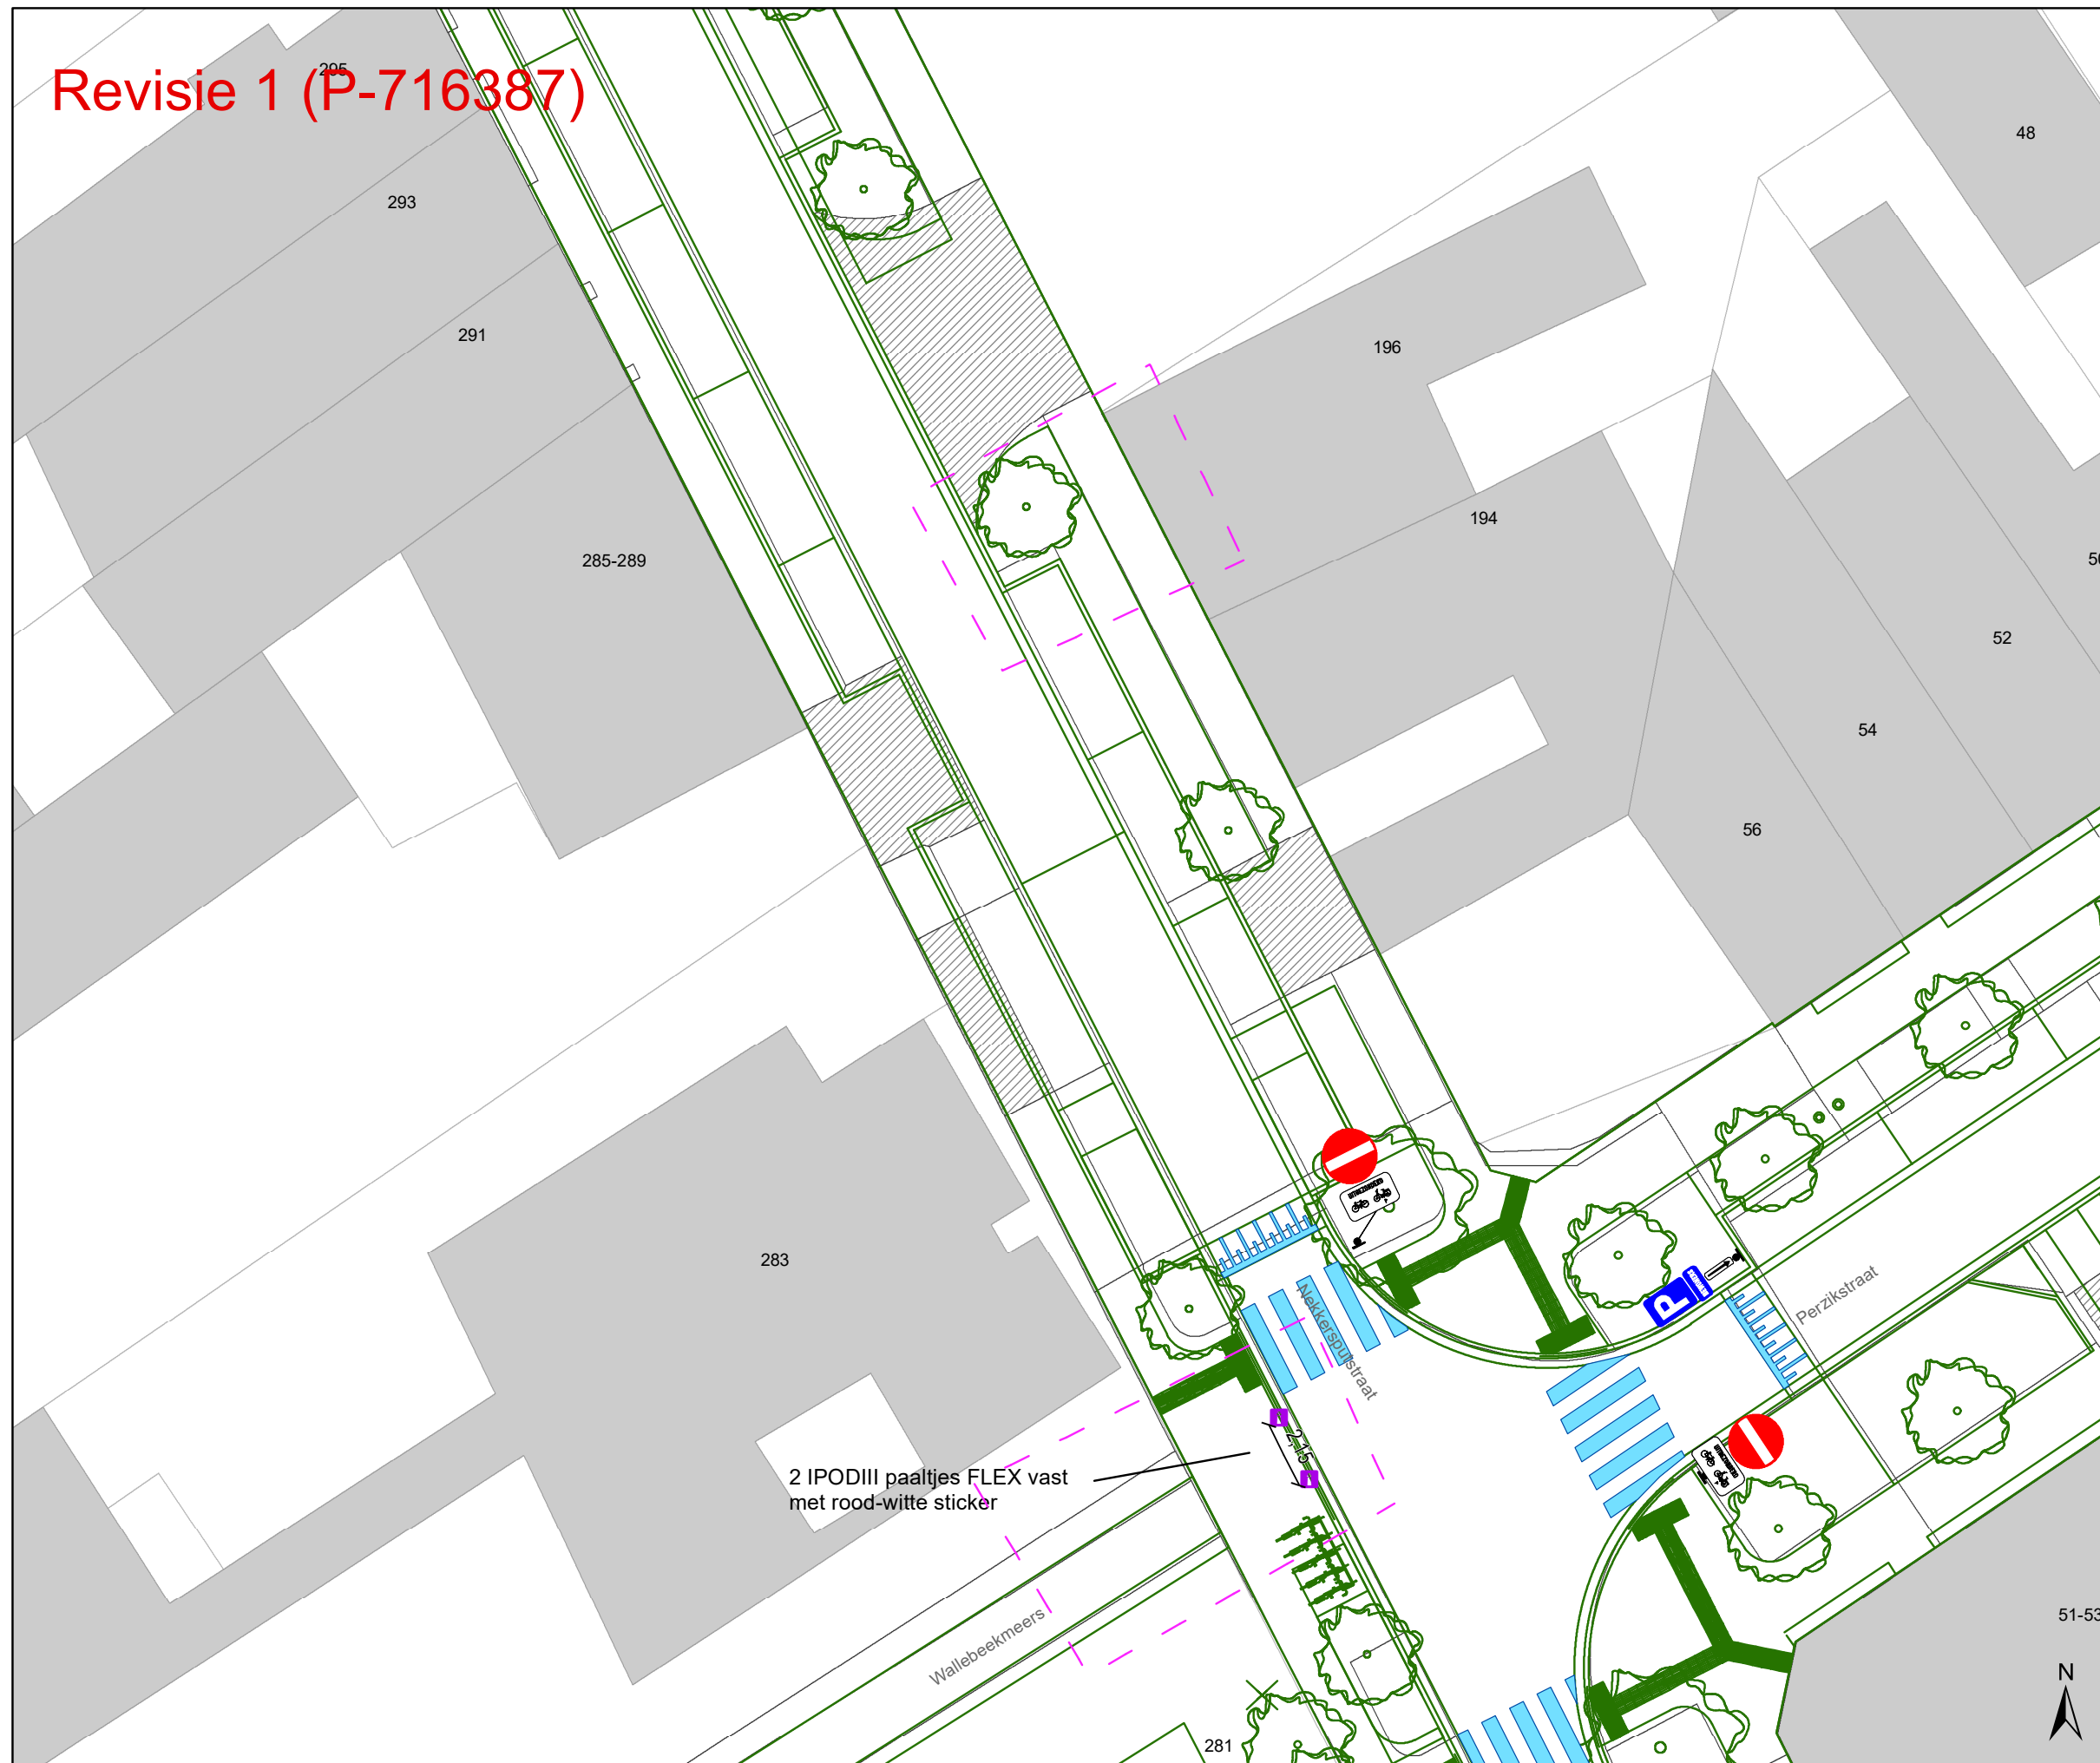

Legende


- Bestaande verkeersborden
- Geplande verkeersborden
- Te verwijderen verkeersborden
- Bestaande wegmarkeringen
- Geplande wegmarkeringen
- Te verwijderen wegmarkeringen

Straatmeubilair

- Gepland paaltje
- Bestaand paaltje
- Te verwijderen paaltje

Overige

- Revisie-elementen
- Ontwerp heraanleg

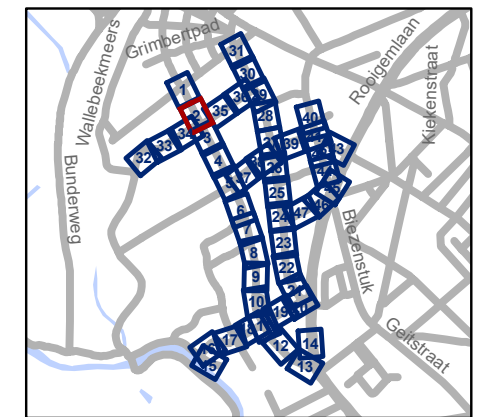


gent: Mobiliteitsbedrijf stad Gent
Verkeerstechnische taken

**Nekkersputstraat
Nazorg IKZ-cluster**

Dossiernummer P-64558

DATUM	SCHAAL	PLAN	P FORMAAT
17/04/2025	1/200	2/47	A3

Revisie 1 (P-716387)

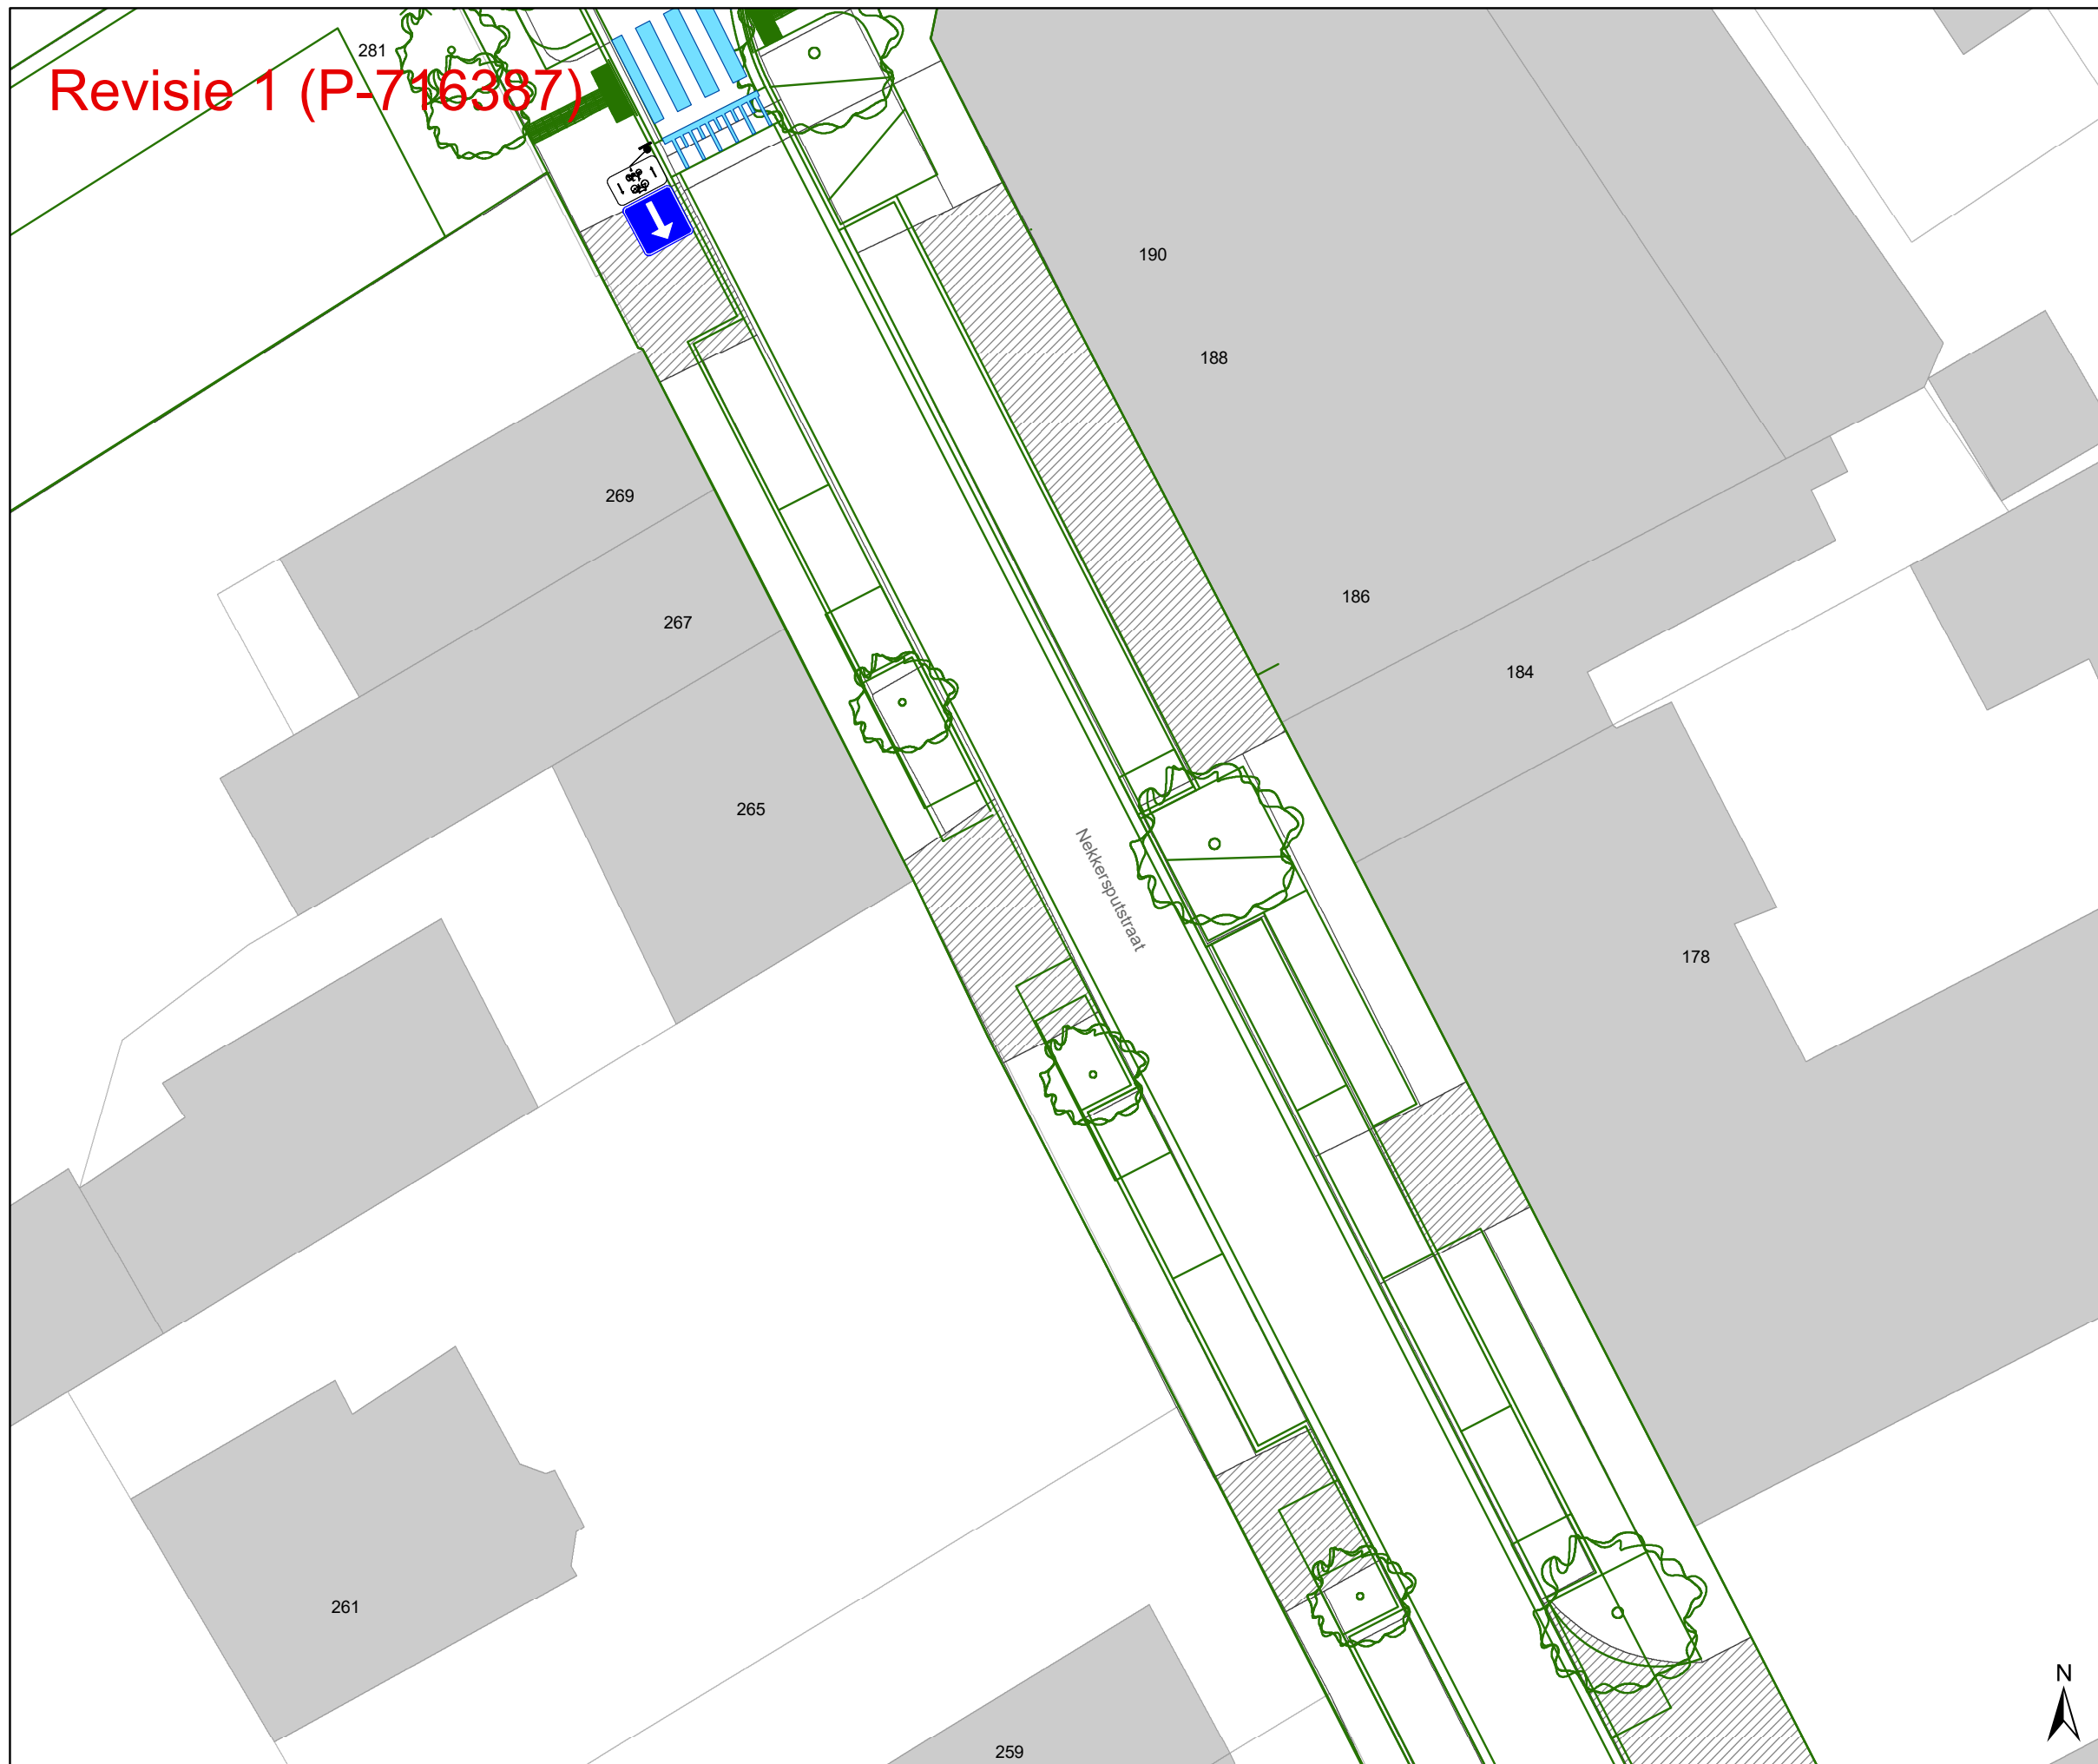

Legende


- Bestaande verkeersborden
- Geplande verkeersborden
- Te verwijderen verkeersborden
- Bestaande wegmarkeringen
- Geplande wegmarkeringen
- Te verwijderen wegmarkeringen

Straatmeubilair

- Gepland paaltje
- Bestaand paaltje
- Te verwijderen paaltje

Overige

- Revisie-elementen
- Ontwerp heraanleg

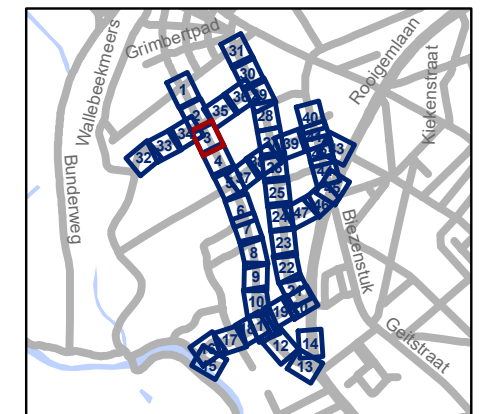


gent: Mobiliteitsbedrijf stad Gent
Verkeerstechnische taken

**Nekersputstraat
Nazorg IKZ-cluster**

Dossiernummer P-64558

DATUM	SCHAAL	PLAN	P FORMAAT
17/04/2025	1/200	3/47	A3

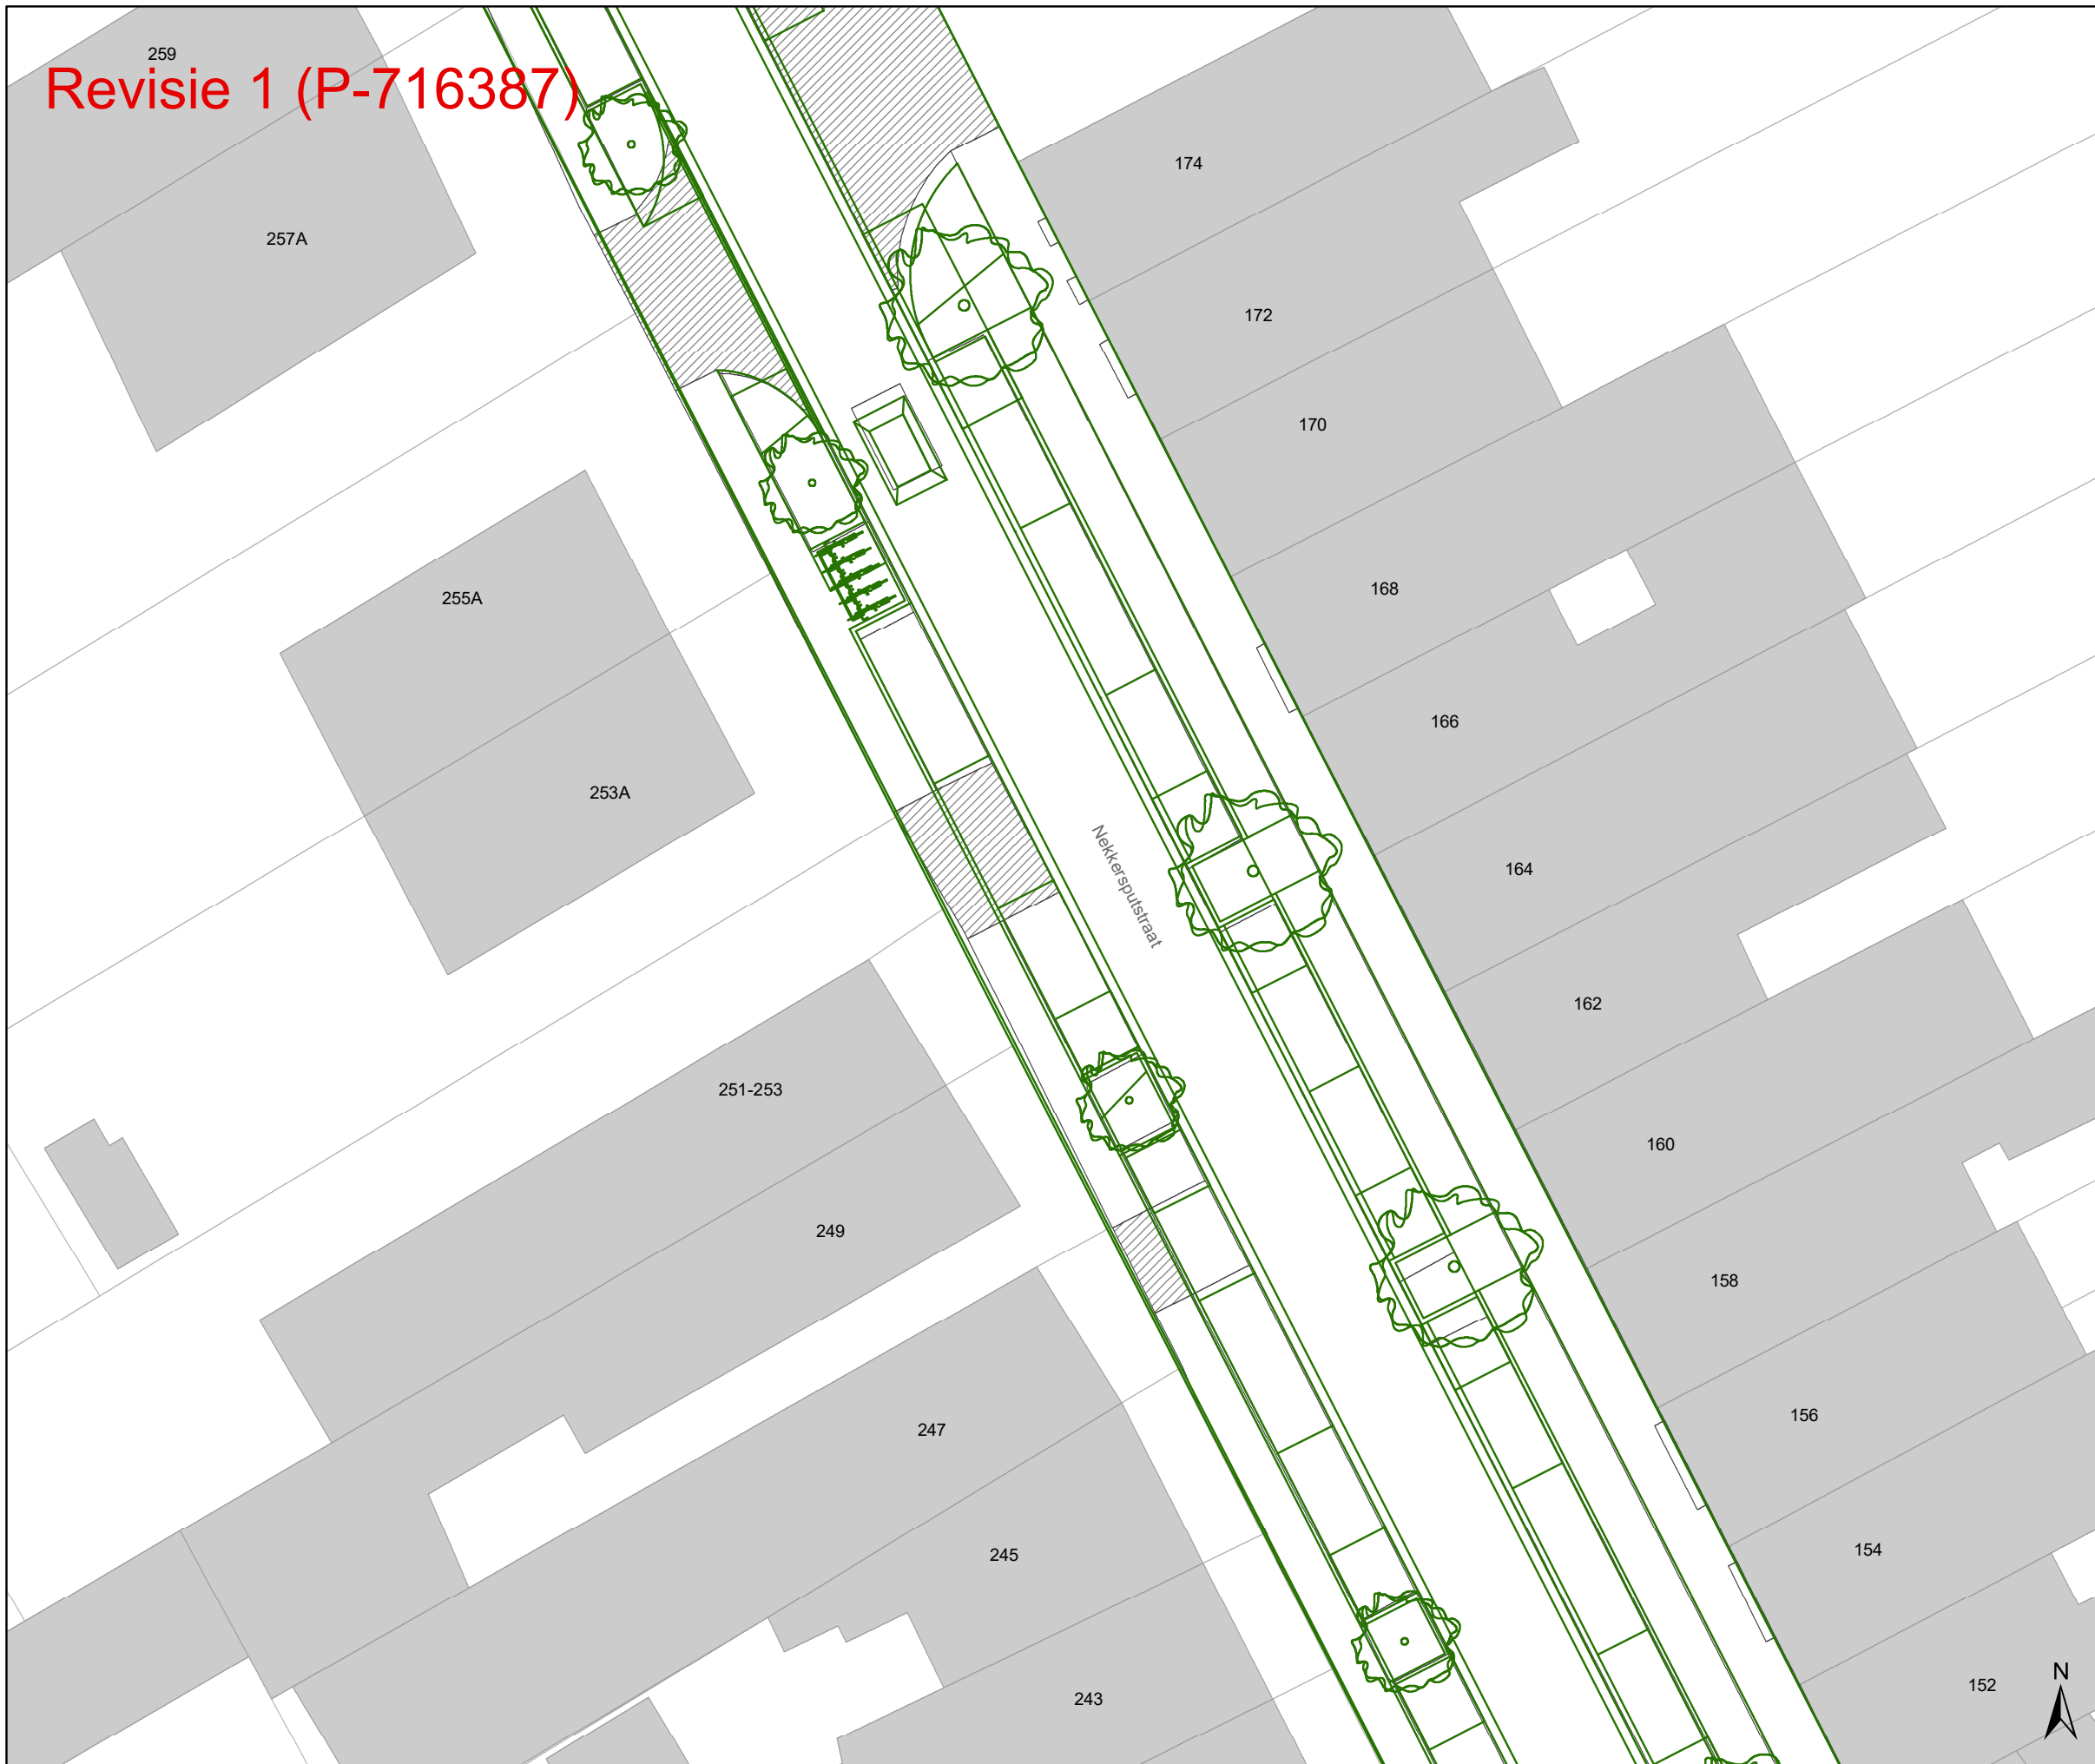


259
Revisie 1 (P-716387)





Legende


-  Bestaande verkeersborden
-  Geplande verkeersborden
-  Te verwijderen verkeersborden
-  Bestaande wegmarkeringen
-  Geplande wegmarkeringen
-  Te verwijderen wegmarkeringen

Straatmeubilair

-  Gepland paaltje
-  Bestaand paaltje
-  Te verwijderen paaltje

Overige

-  Revisie-elementen
-  Ontwerp heraanleg

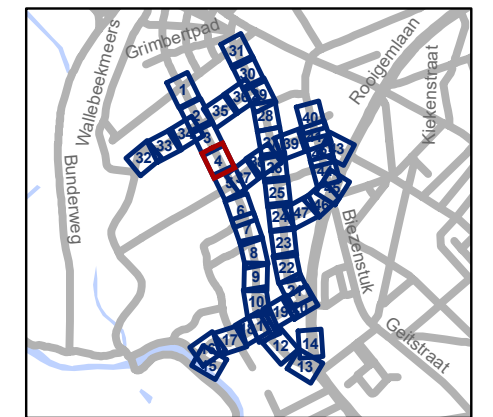


gent: Mobiliteitsbedrijf stad Gent
 Verkeerstechnische taken

**Nekersputstraat
 Nazorg IKZ-cluster**

Dossiernummer P-64558

DATUM	SCHAAL	PLAN	P FORMAAT
17/04/2025	1/200	4/47	A3

Revisie 1 (P-716387)

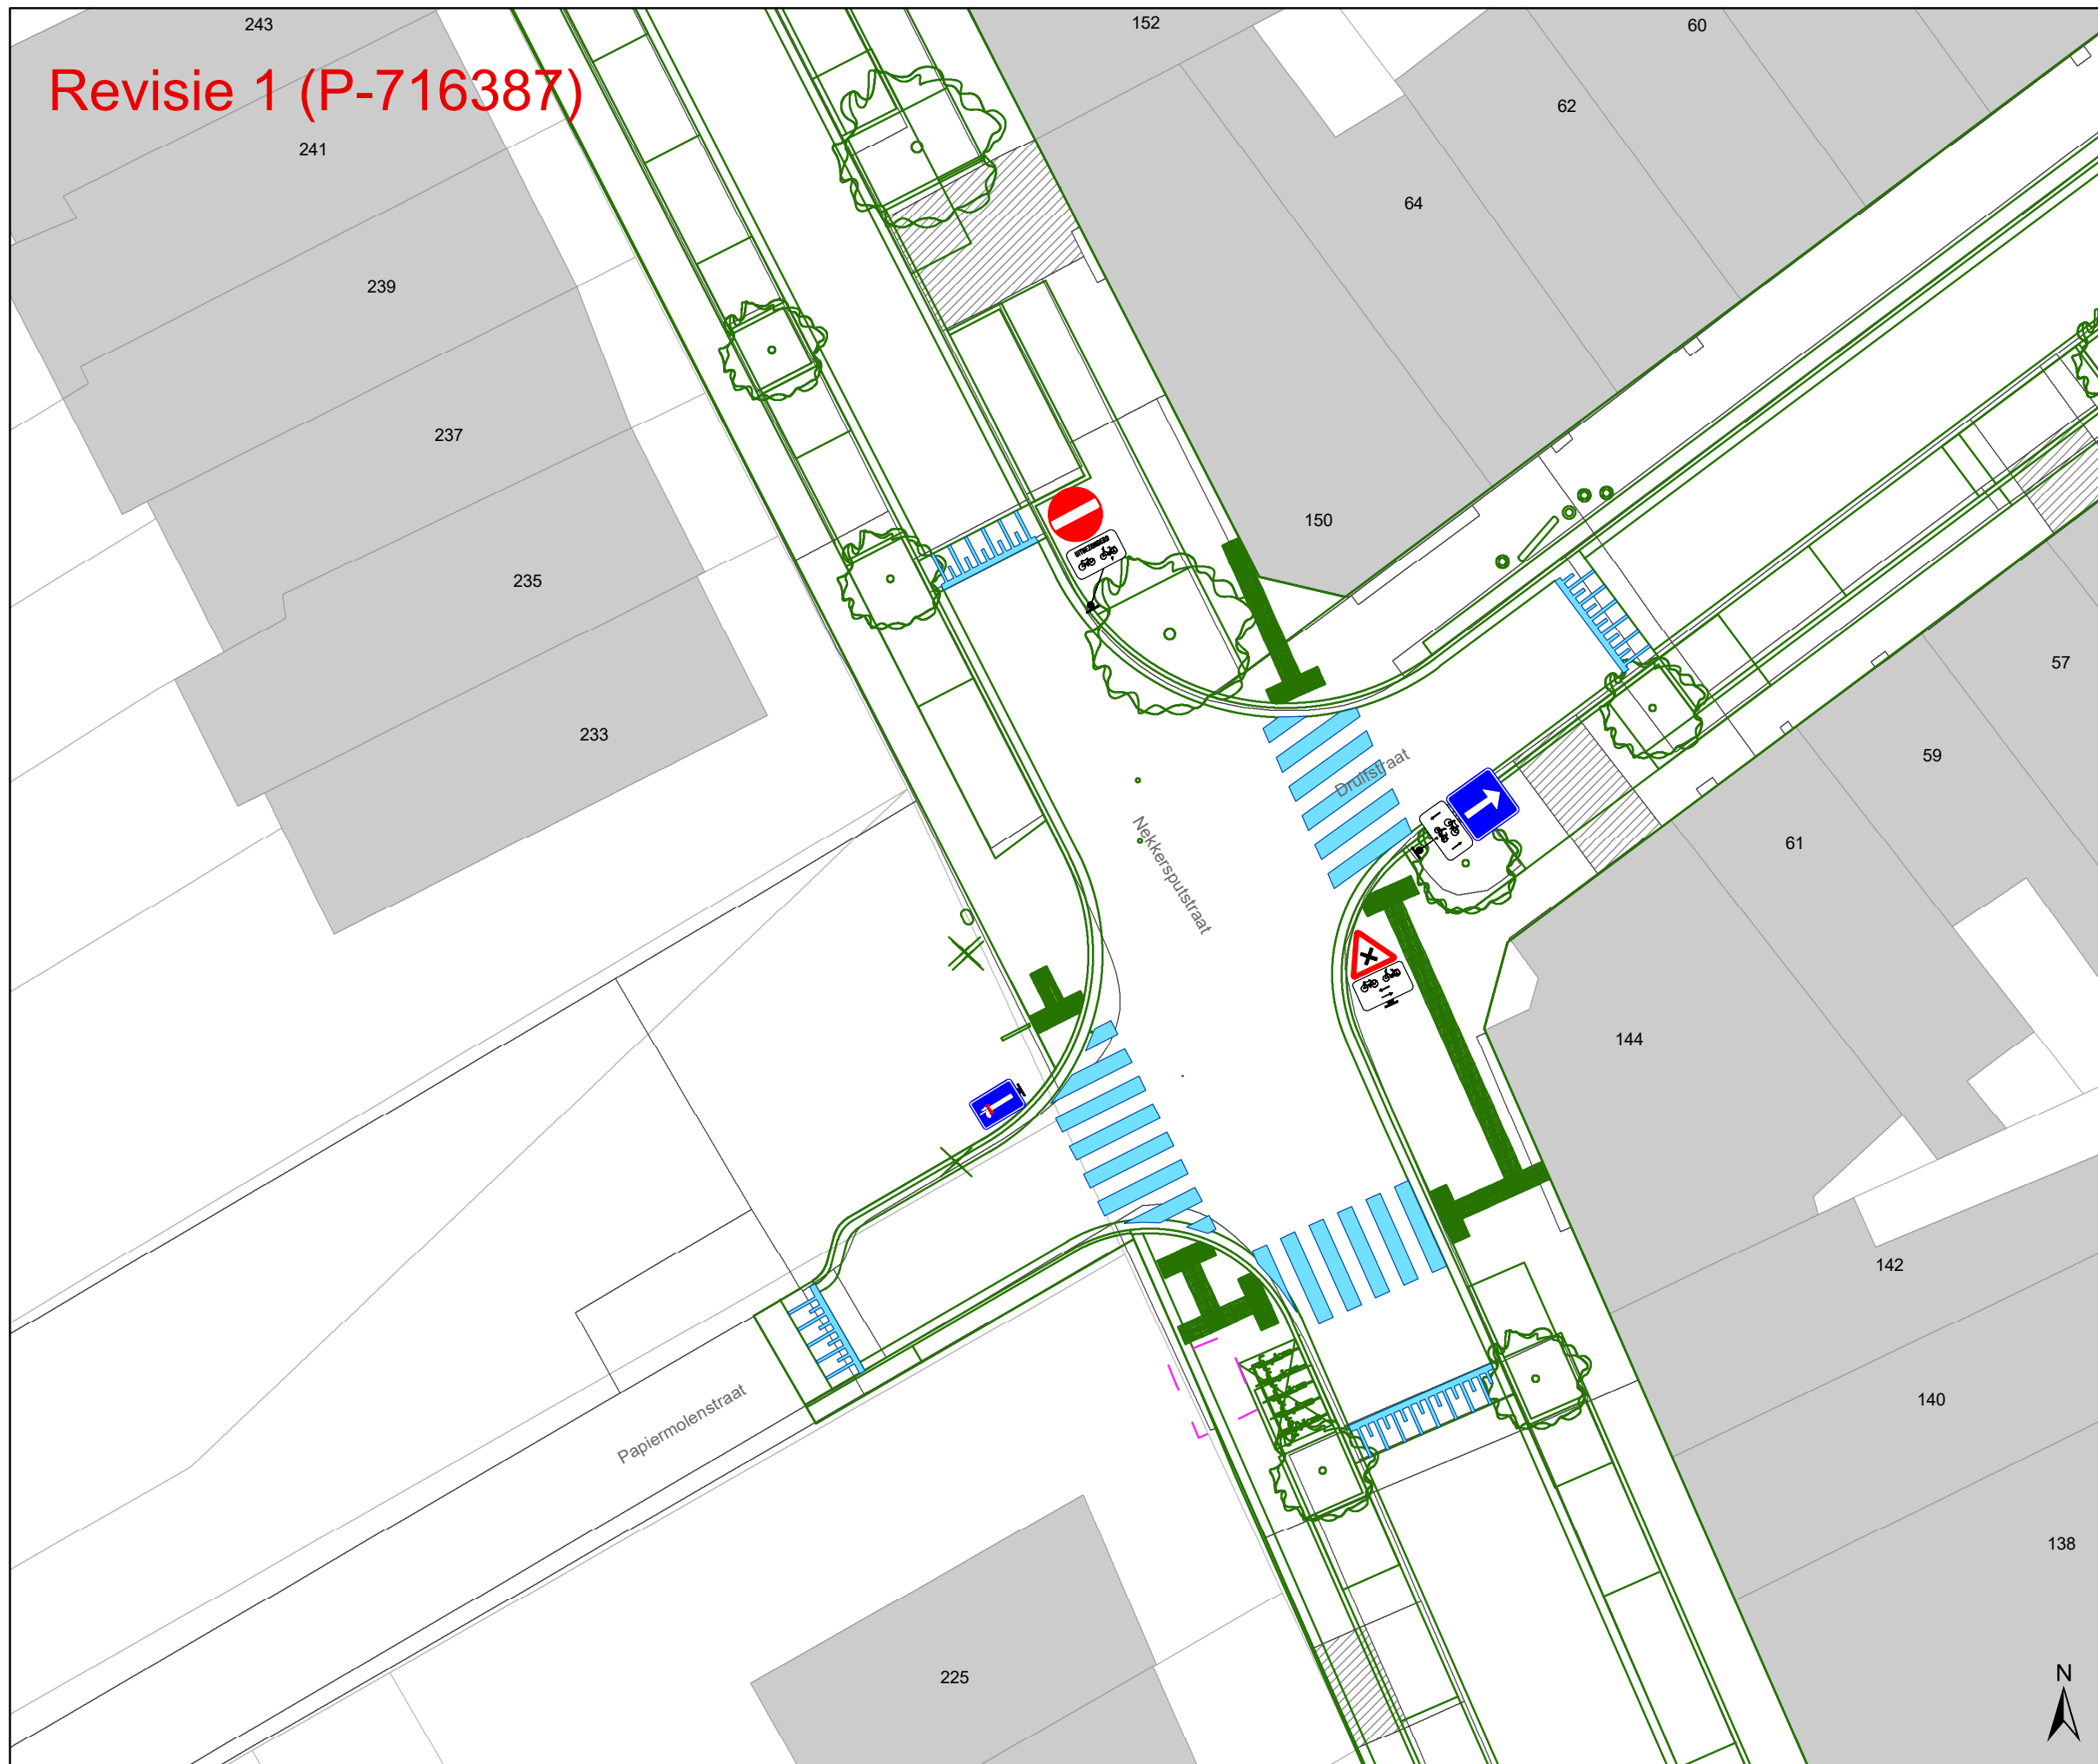

Legende


- Bestaande verkeersborden
- Geplande verkeersborden
- Te verwijderen verkeersborden
- Bestaande wegmarkeringen
- Geplande wegmarkeringen
- Te verwijderen wegmarkeringen

Straatmeubilair

- Gepland paaltje
- Bestaand paaltje
- Te verwijderen paaltje

Overige

- Revisie-elementen
- Ontwerp heraanleg

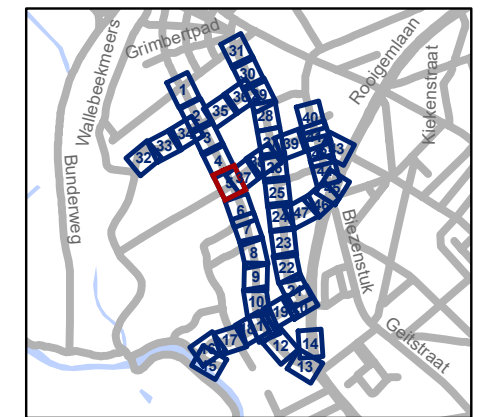


gent: Mobiliteitsbedrijf stad Gent
Verkeerstechnische taken

**Nekkersputstraat
Nazorg IKZ-cluster**

Dossiernummer P-64558

DATUM	SCHAAL	PLAN	P FORMAAT
17/04/2025	1/200	5/47	A3

Revisie 1 (P-716387)

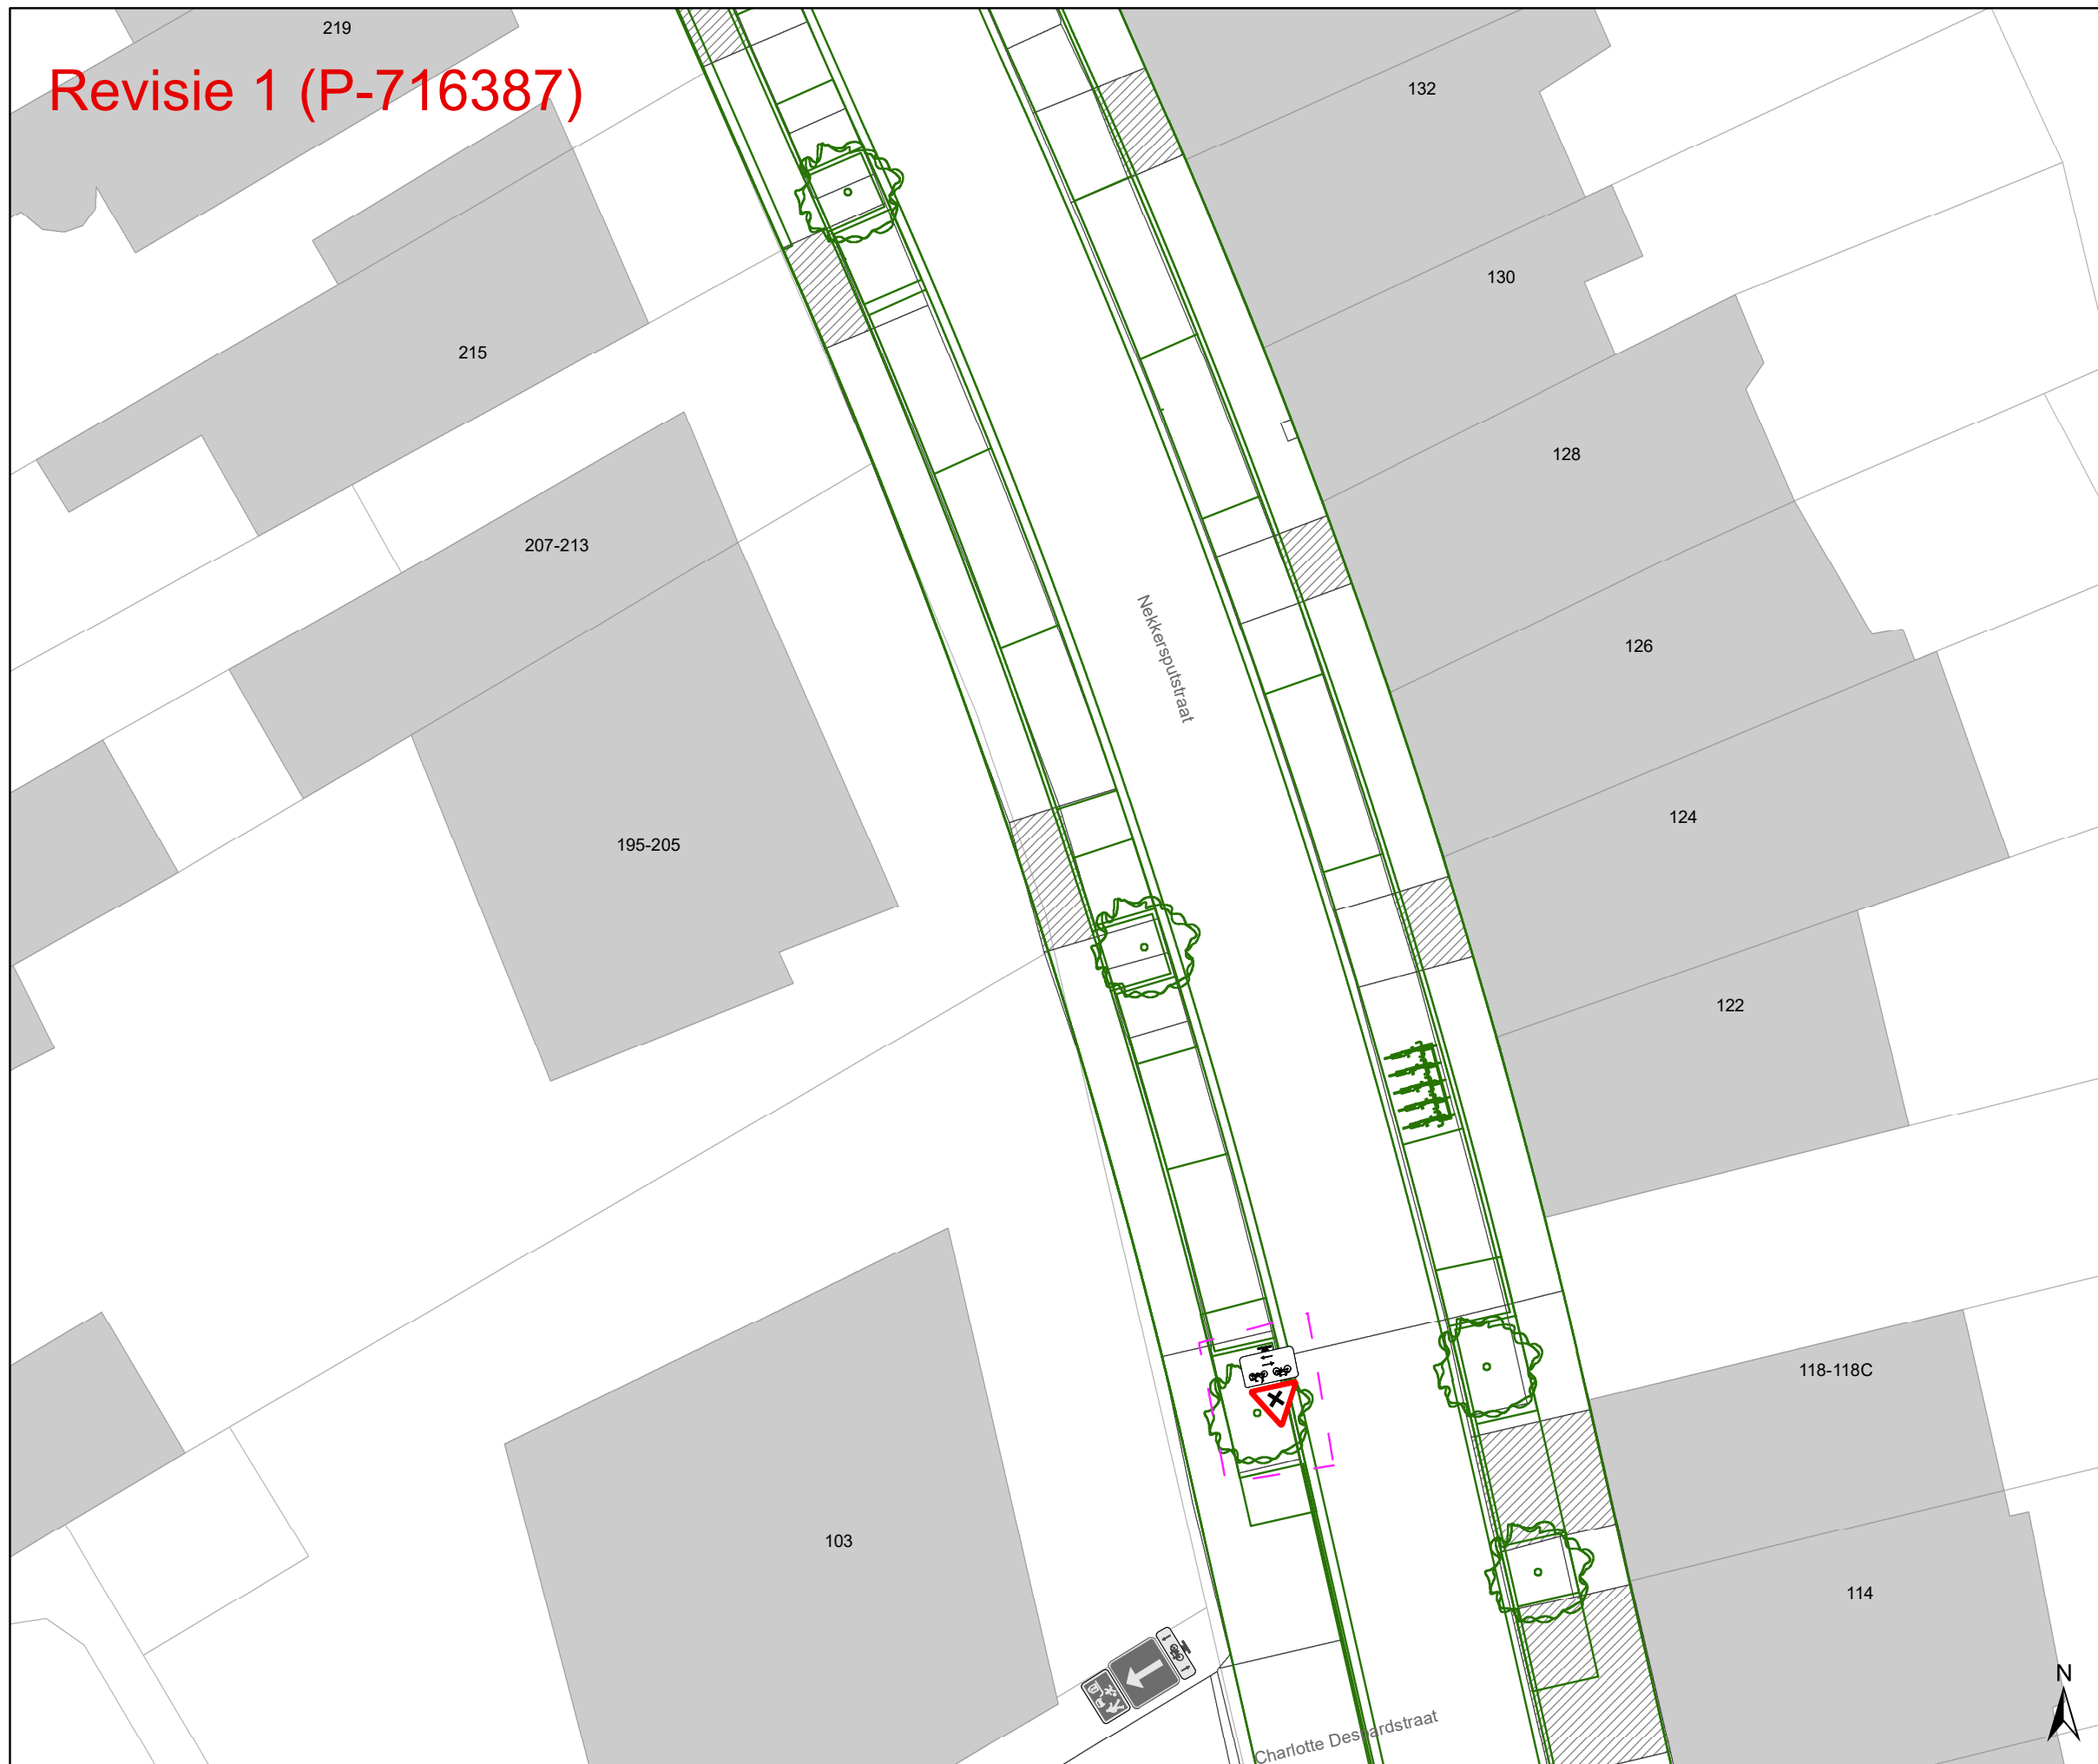

Legende


- Bestaande verkeersborden
- Geplande verkeersborden
- Te verwijderen verkeersborden
- Bestaande wegmarkeringen
- Geplande wegmarkeringen
- Te verwijderen wegmarkeringen

Straatmeubilair

- Gepland paaltje
- Bestaand paaltje
- Te verwijderen paaltje

Overige

- Revisie-elementen
- Ontwerp heraanleg

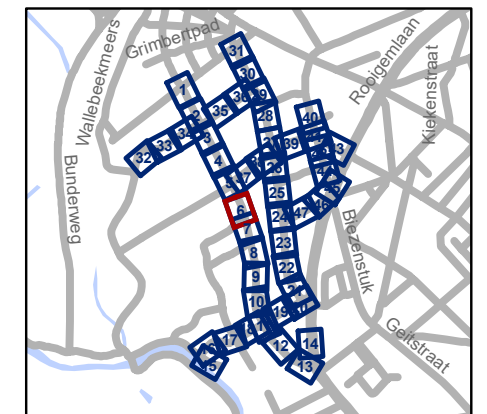

gent: Mobiliteitsbedrijf stad Gent
Verkeerstechnische taken


Nekkersputstraat Nazorg IKZ-cluster

Dossiernummer P-64558

DATUM	SCHAAL	PLAN	P FORMAAT
17/04/2025	1/200	6/47	A3

Revisie 1 (P-716387)

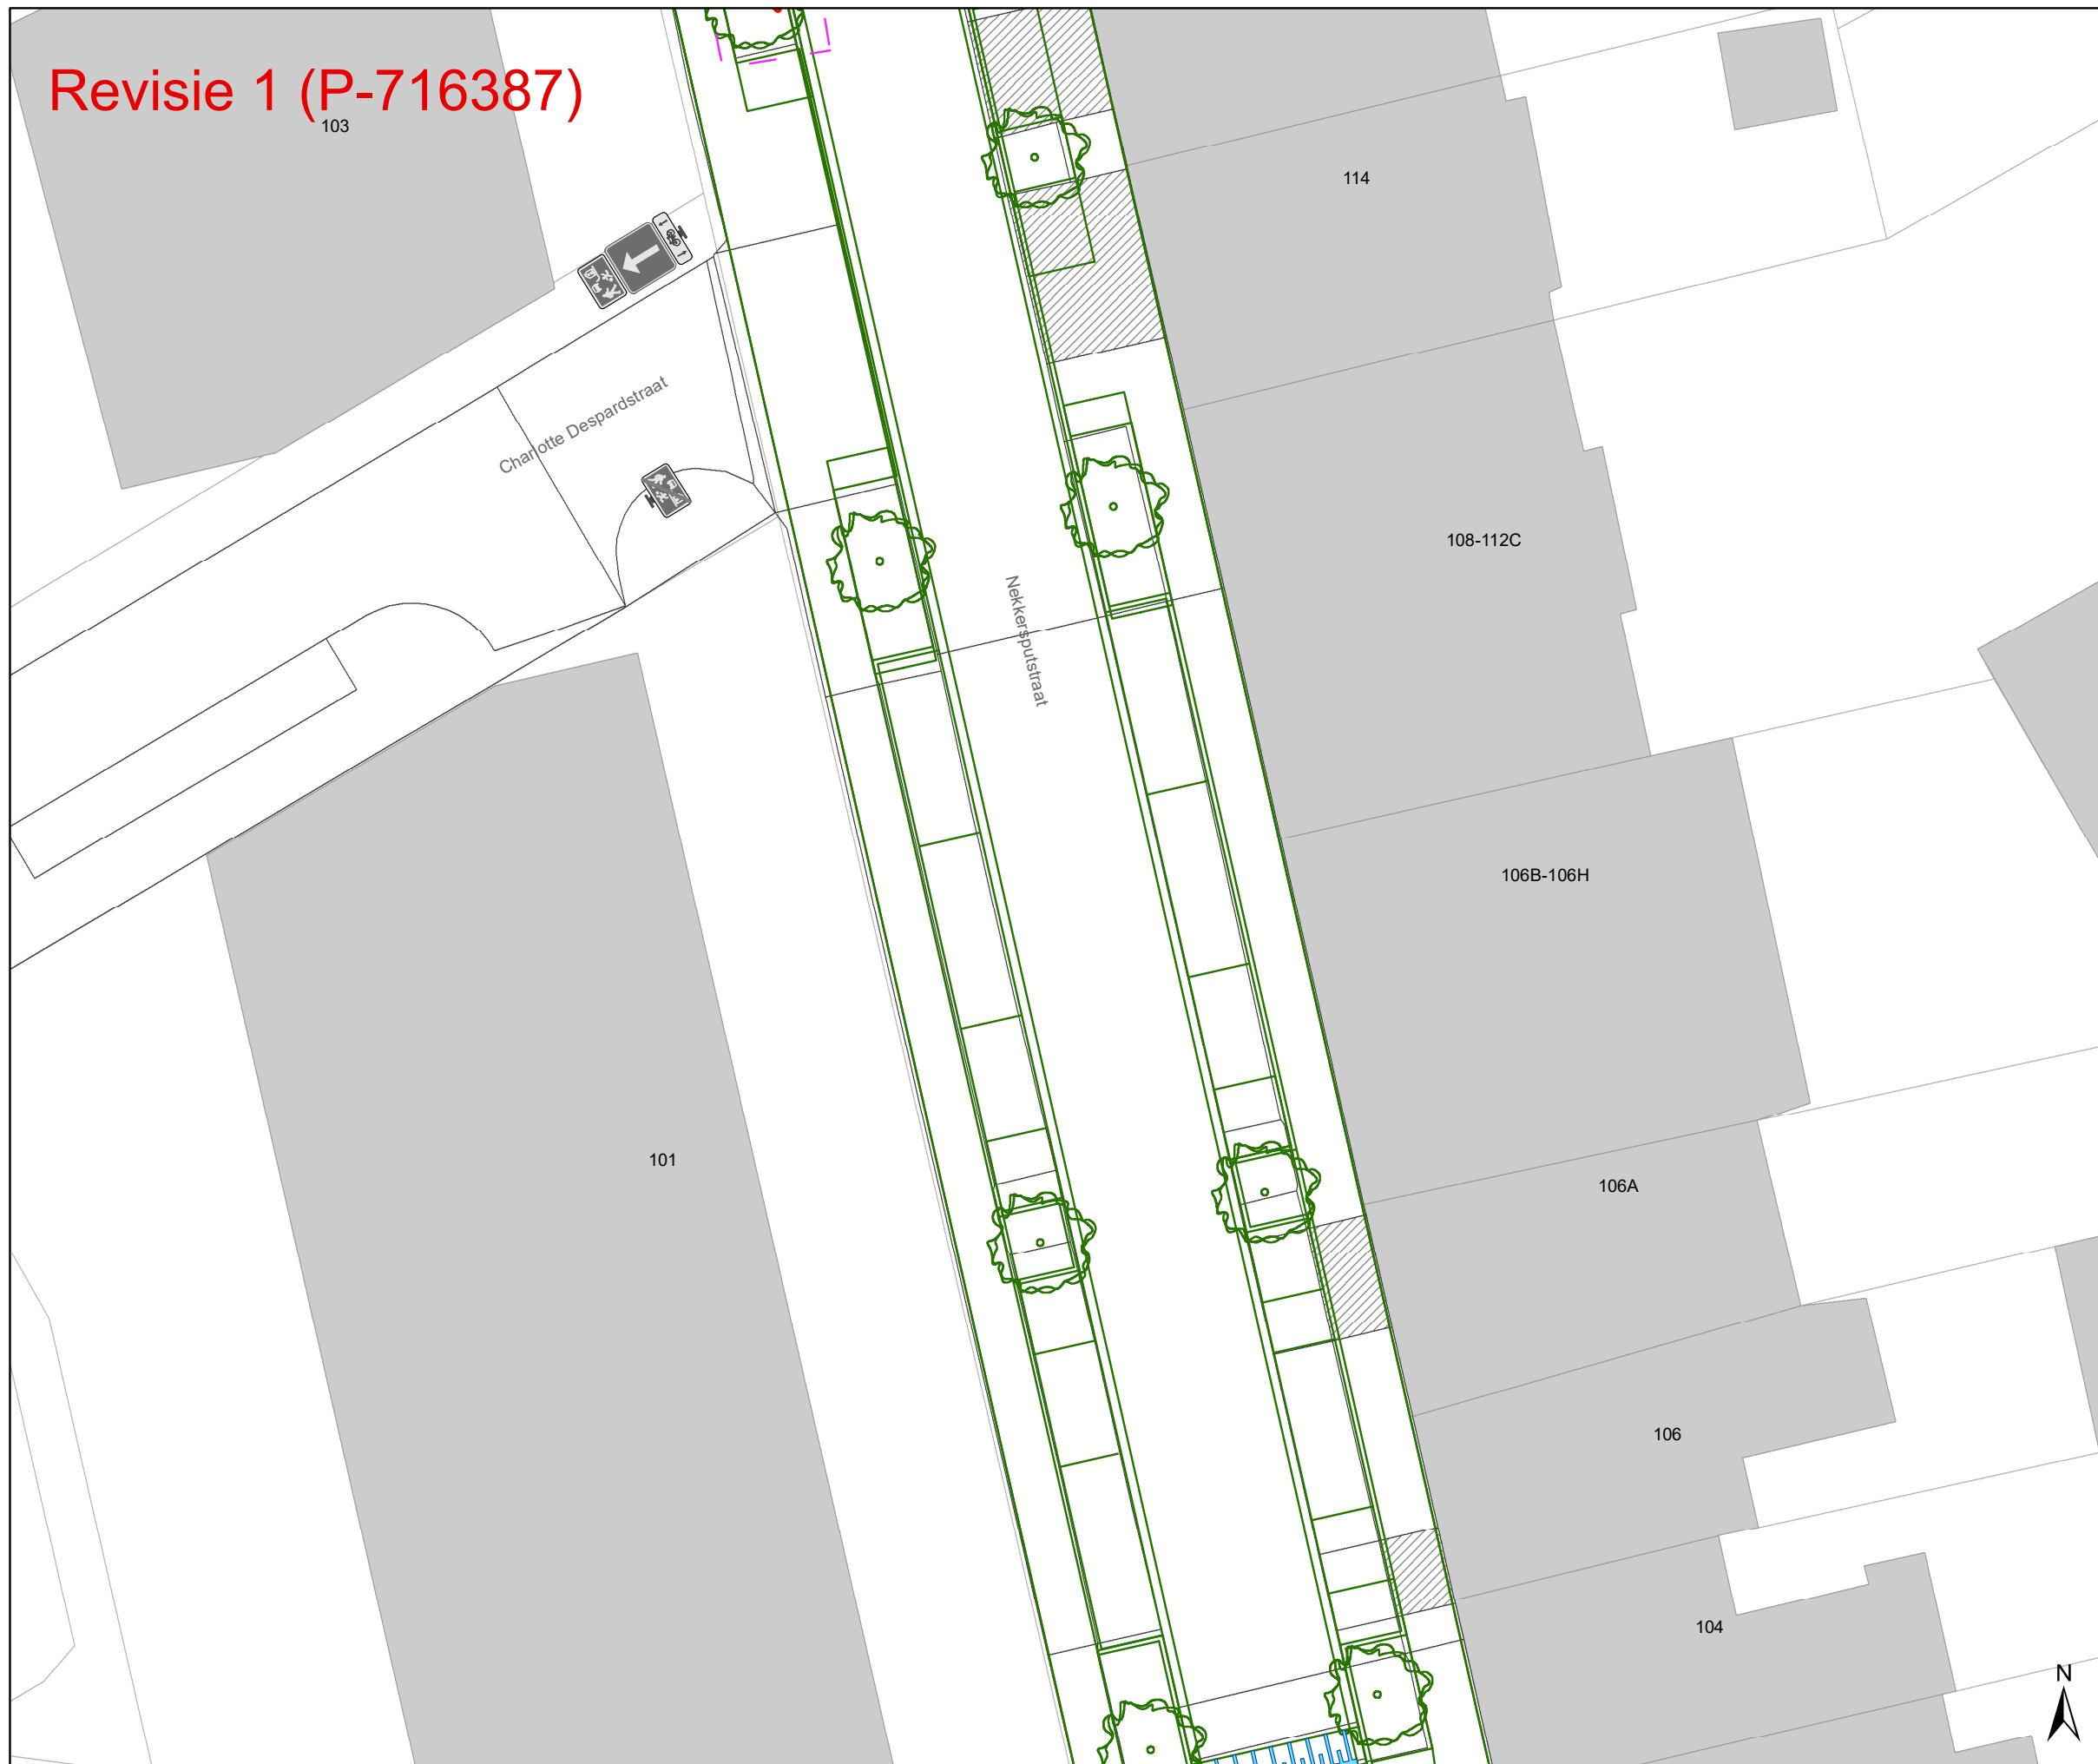


103





Legende


-  Bestaande verkeersborden
-  Geplande verkeersborden
-  Te verwijderen verkeersborden
-  Bestaande wegmarkeringen
-  Geplande wegmarkeringen
-  Te verwijderen wegmarkeringen

Straatmeubilair

-  Gepland paaltje
-  Bestaand paaltje
-  Te verwijderen paaltje

Overige

-  Revisie-elementen
-  Ontwerp heraanleg

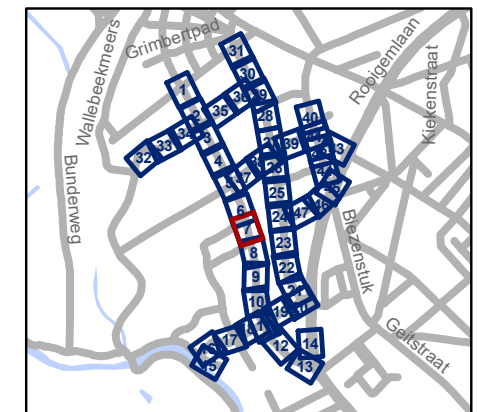


gent: Mobiliteitsbedrijf stad Gent
Verkeerstechnische taken

Nekkersputstraat Nazorg IKZ-cluster

Dossiernummer P-64558

DATUM	SCHAAL	PLAN	P FORMAAT
17/04/2025	1/200	7/47	A3

Revisie 1 (P-716387)

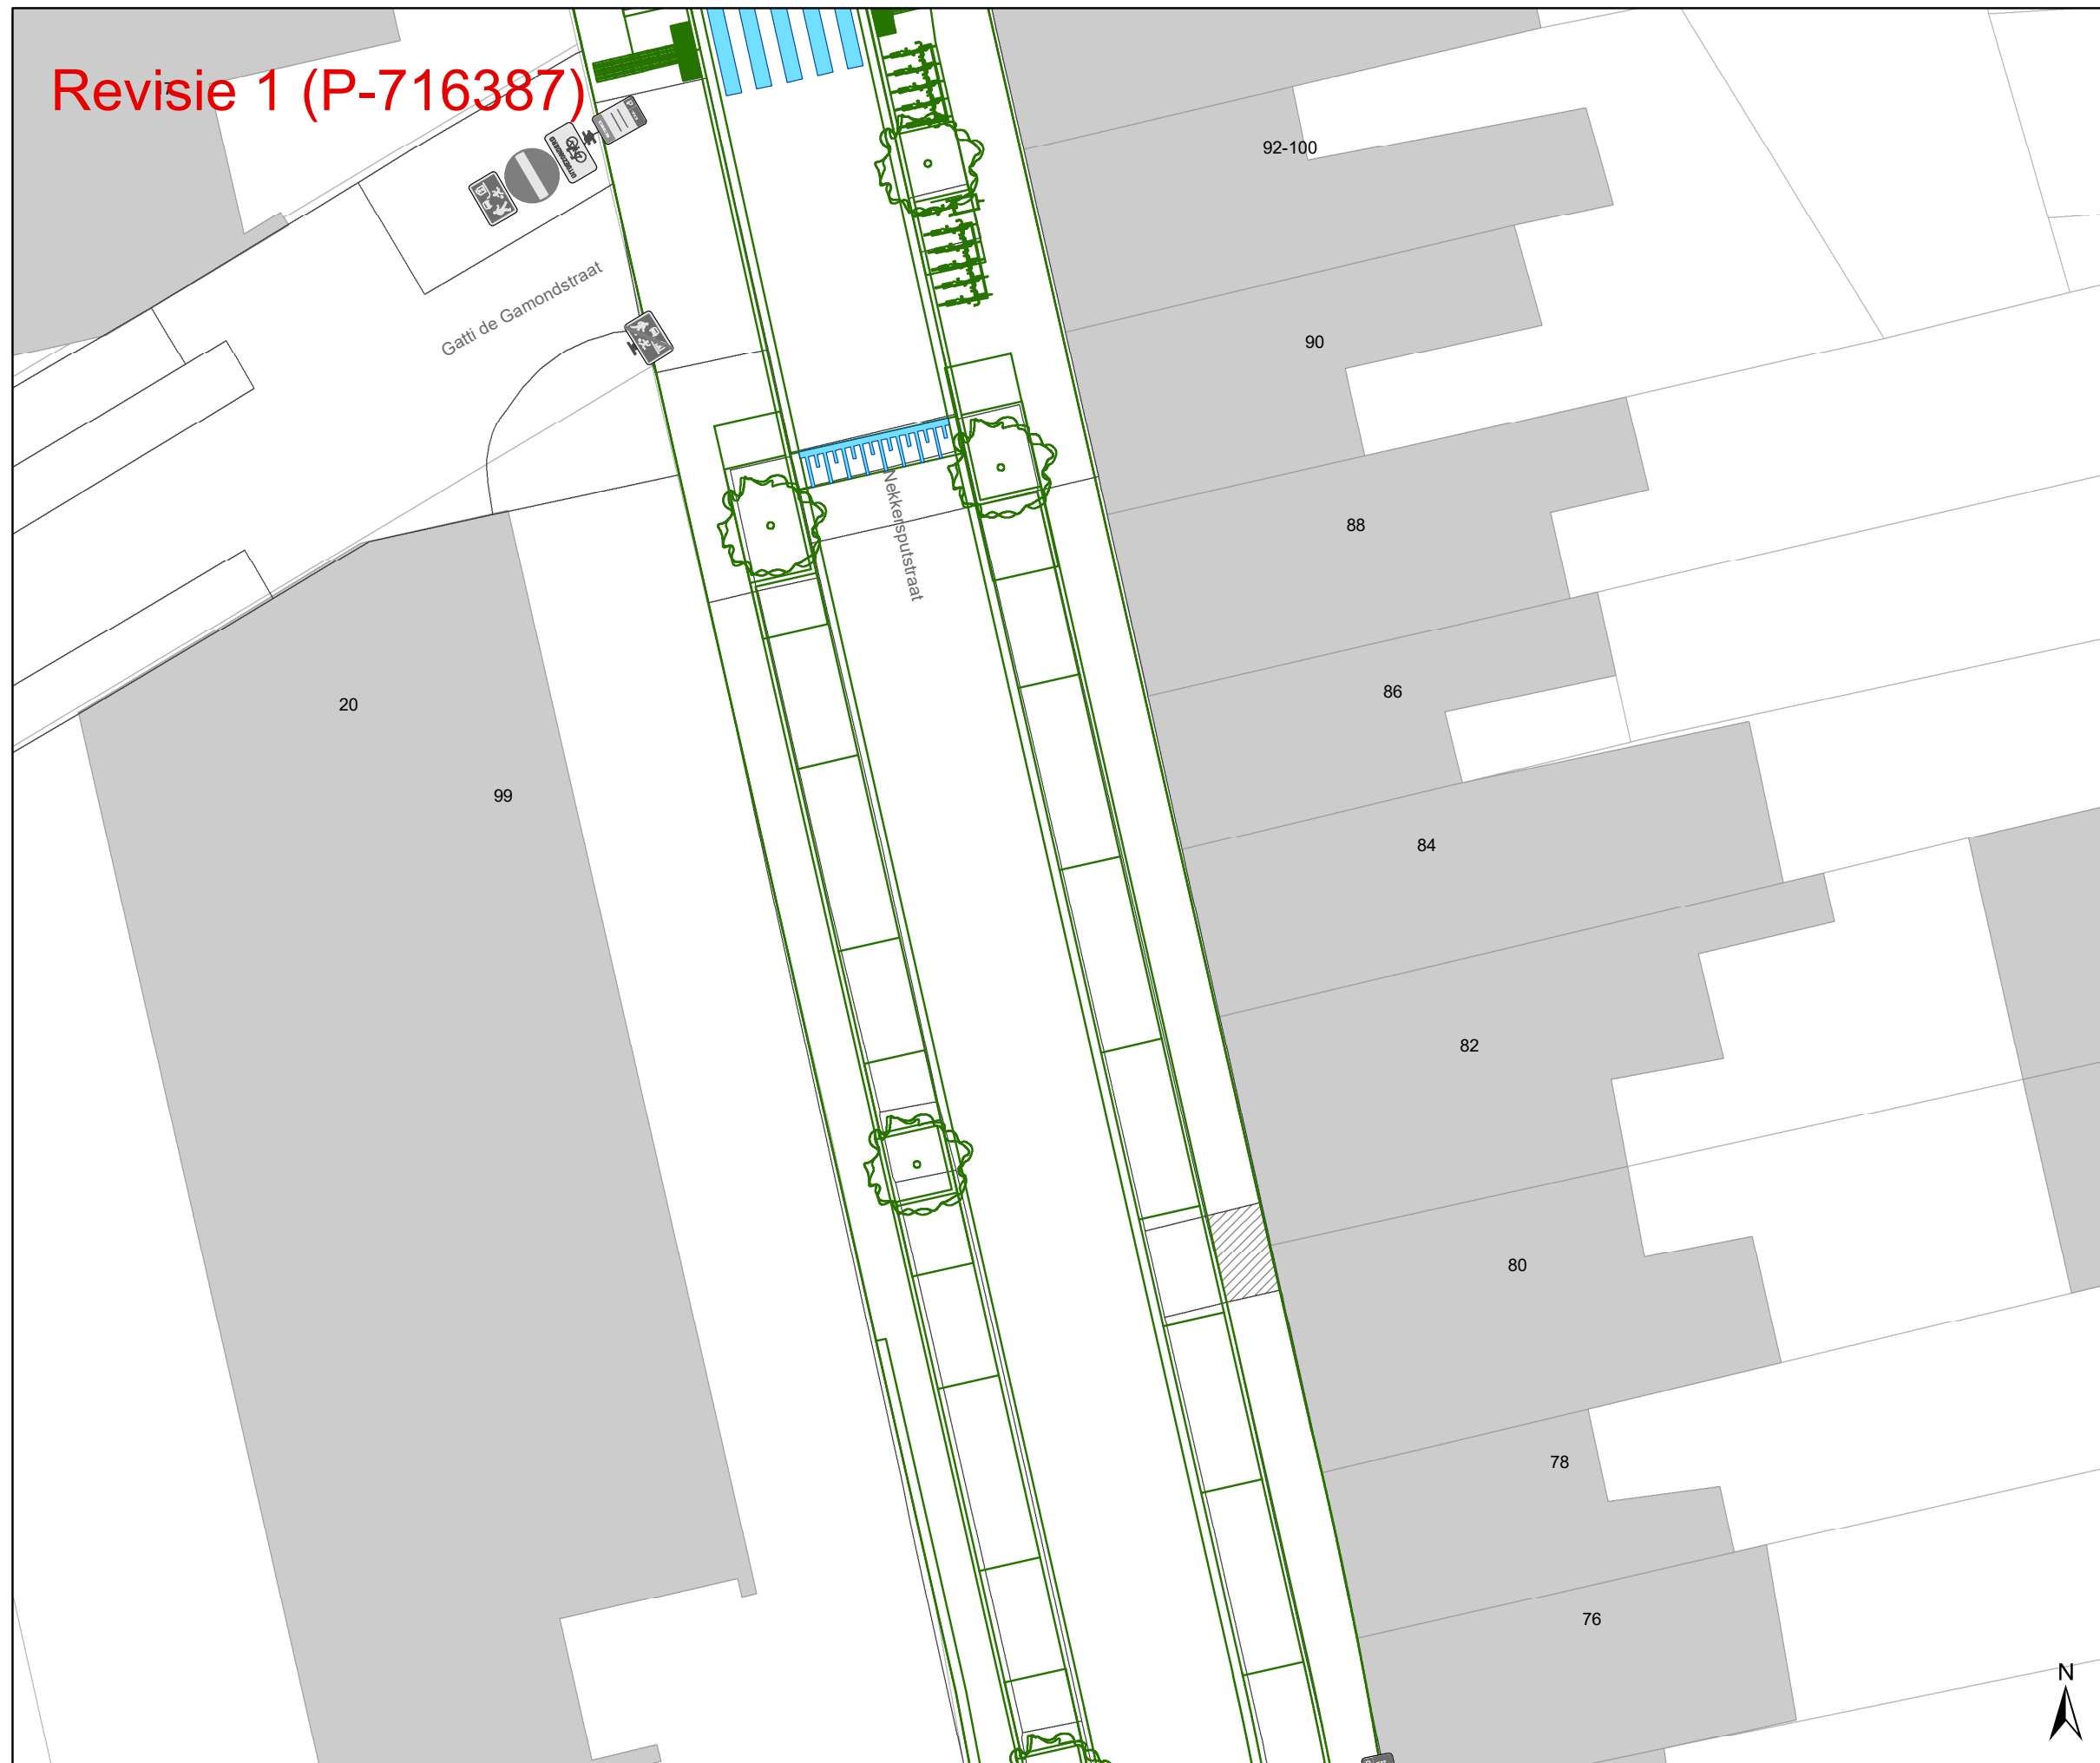

Legende


- Bestaande verkeersborden
- Geplande verkeersborden
- Te verwijderen verkeersborden
- Bestaande wegmarkeringen
- Geplande wegmarkeringen
- Te verwijderen wegmarkeringen

Straatmeubilair

- Gepland paaltje
- Bestaand paaltje
- Te verwijderen paaltje

Overige

- Revisie-elementen
- Ontwerp heraanleg

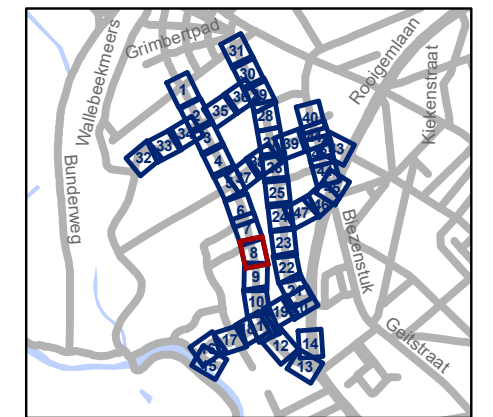

gent: Mobiliteitsbedrijf stad Gent
Verkeerstechnische taken


Nekkersputstraat Nazorg IKZ-cluster

Dossiernummer P-64558

DATUM	SCHAAL	PLAN	P FORMAAT
17/04/2025	1/200	8/47	A3



Revisie 1 (P-716387)

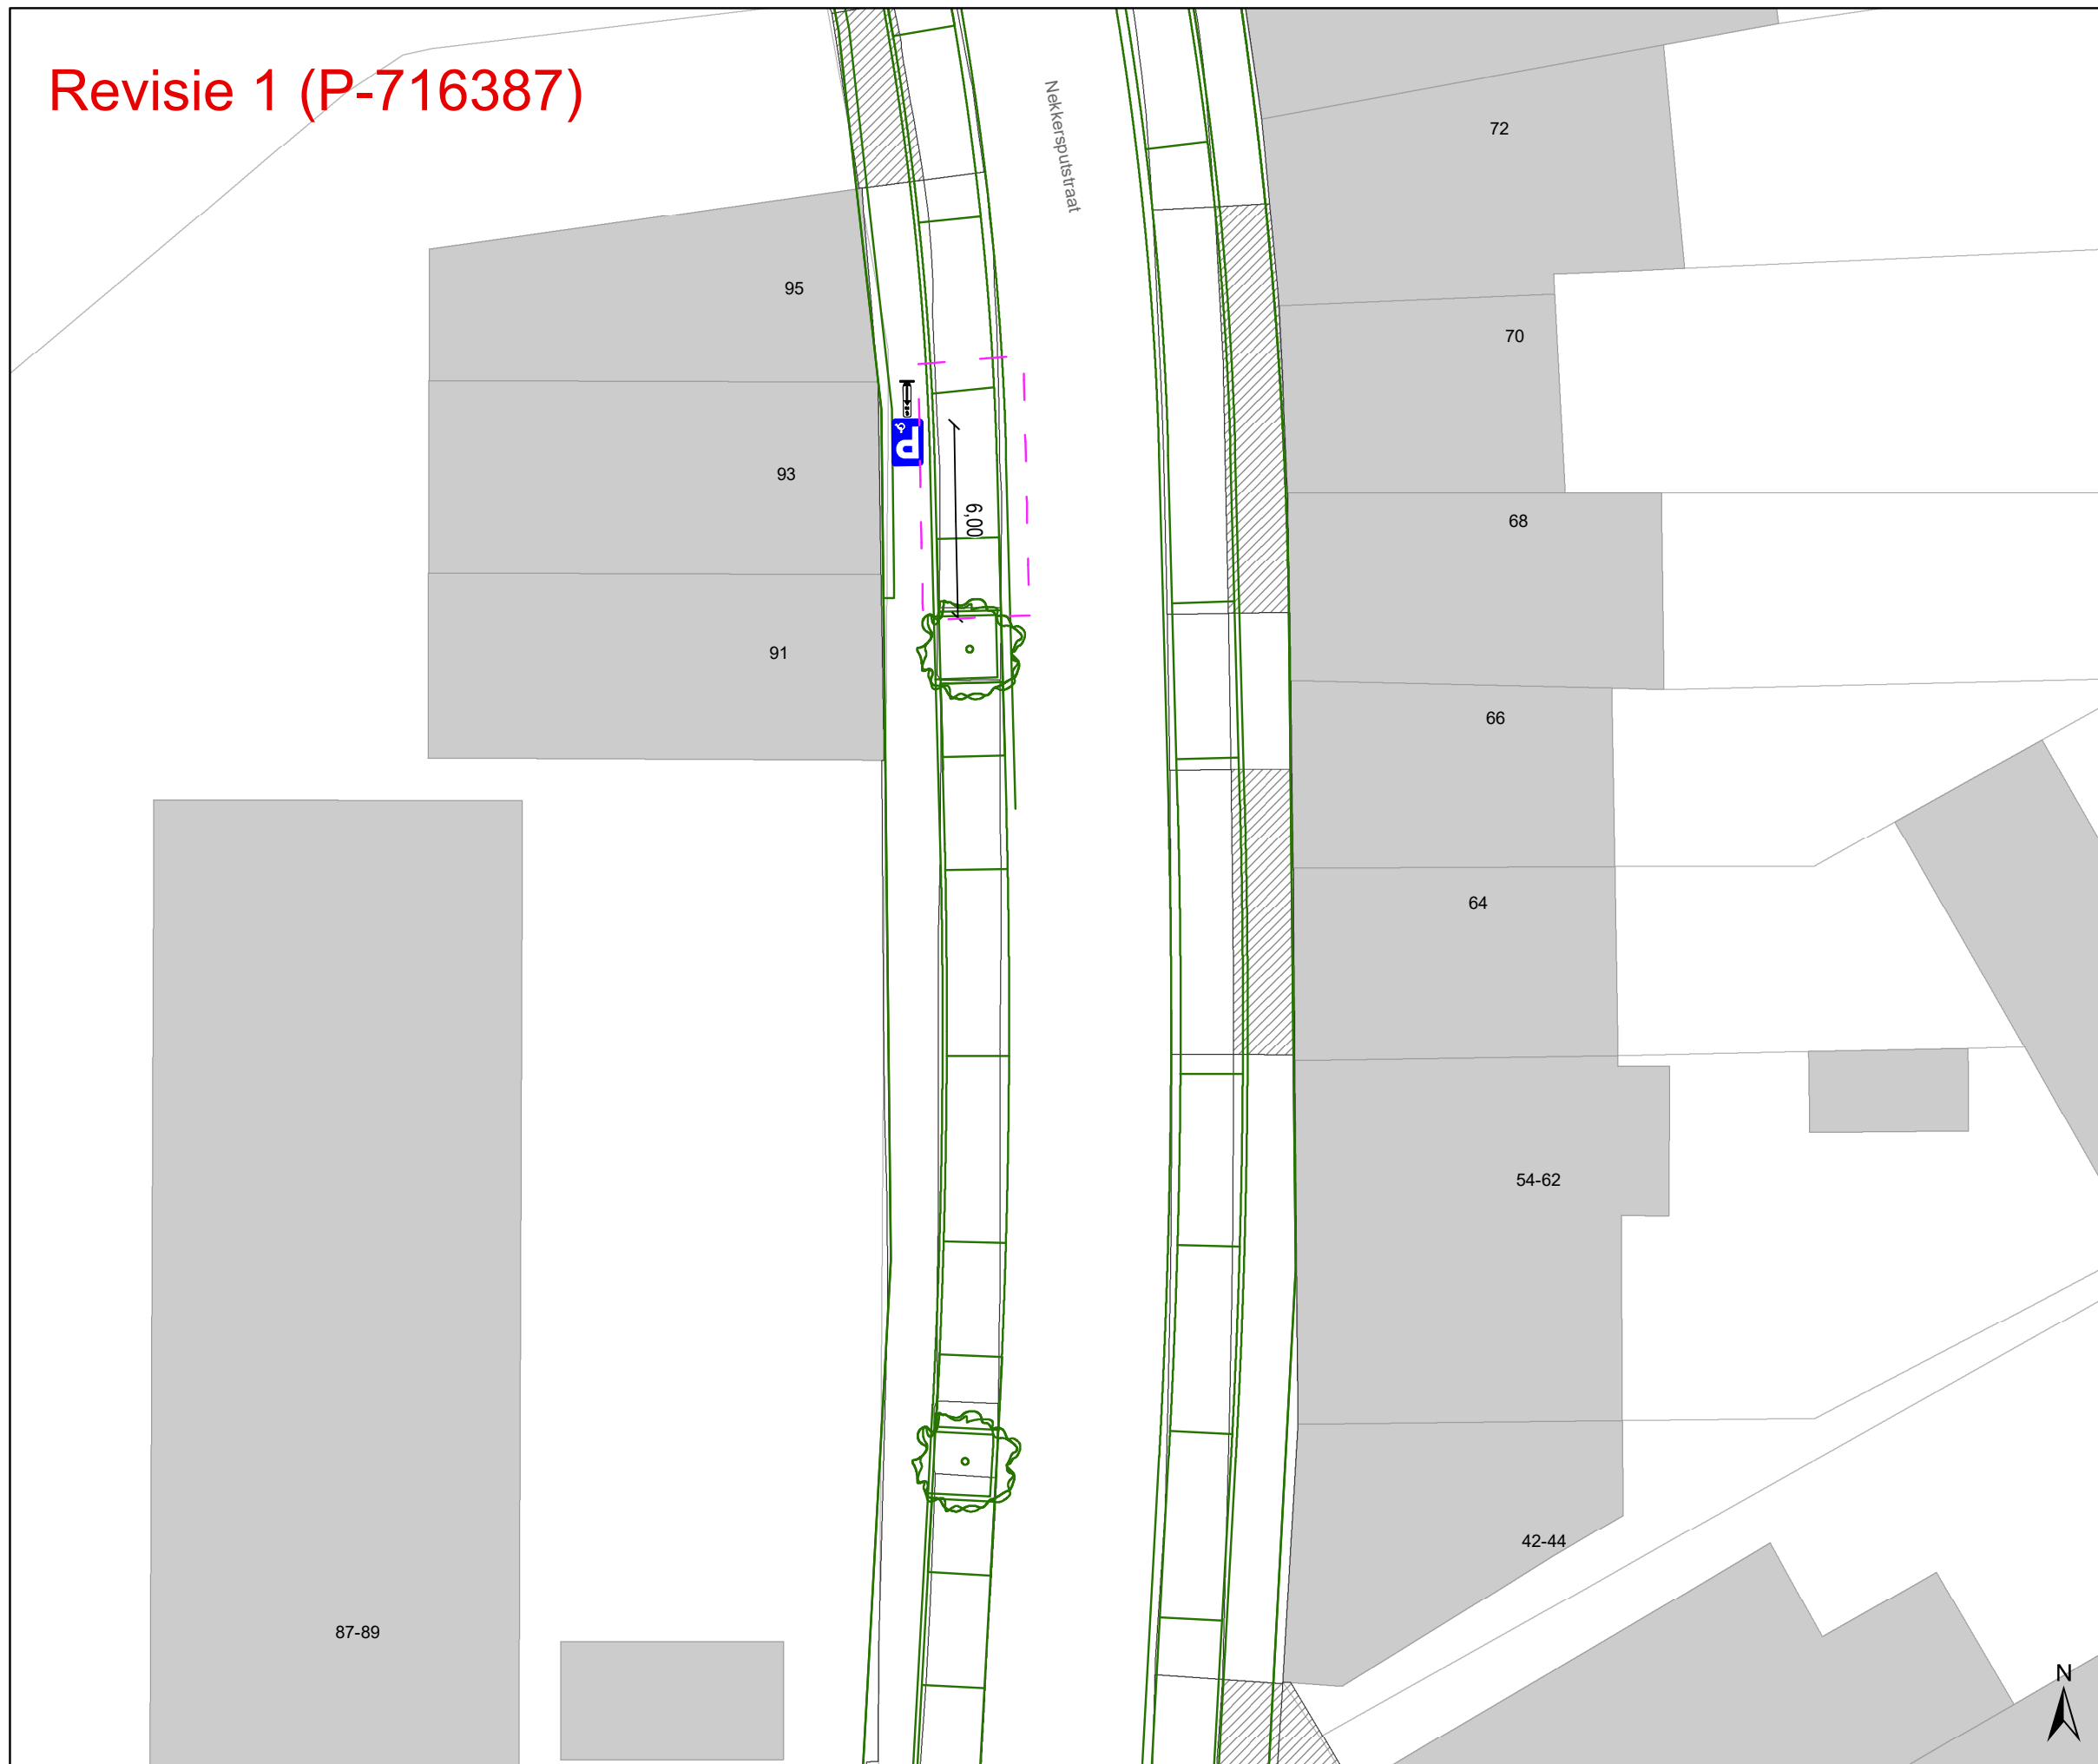

Legende


- Bestaande verkeersborden
- Geplande verkeersborden
- Te verwijderen verkeersborden
- Bestaande wegmarkeringen
- Geplande wegmarkeringen
- Te verwijderen wegmarkeringen

Straatmeubilair

- Gepland paaltje
- Bestaand paaltje
- Te verwijderen paaltje

Overige

- Revisie-elementen
- Ontwerp heraanleg

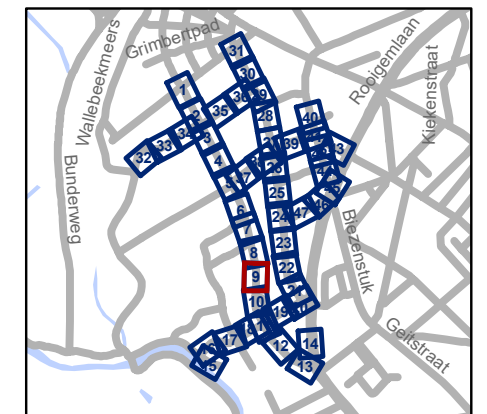


gent: Mobiliteitsbedrijf stad Gent
Verkeerstechnische taken

Nekkersputstraat Nazorg IKZ-cluster

Dossiernummer P-64558

DATUM	SCHAAL	PLAN	P FORMAAT
17/04/2025	1/200	9/47	A3

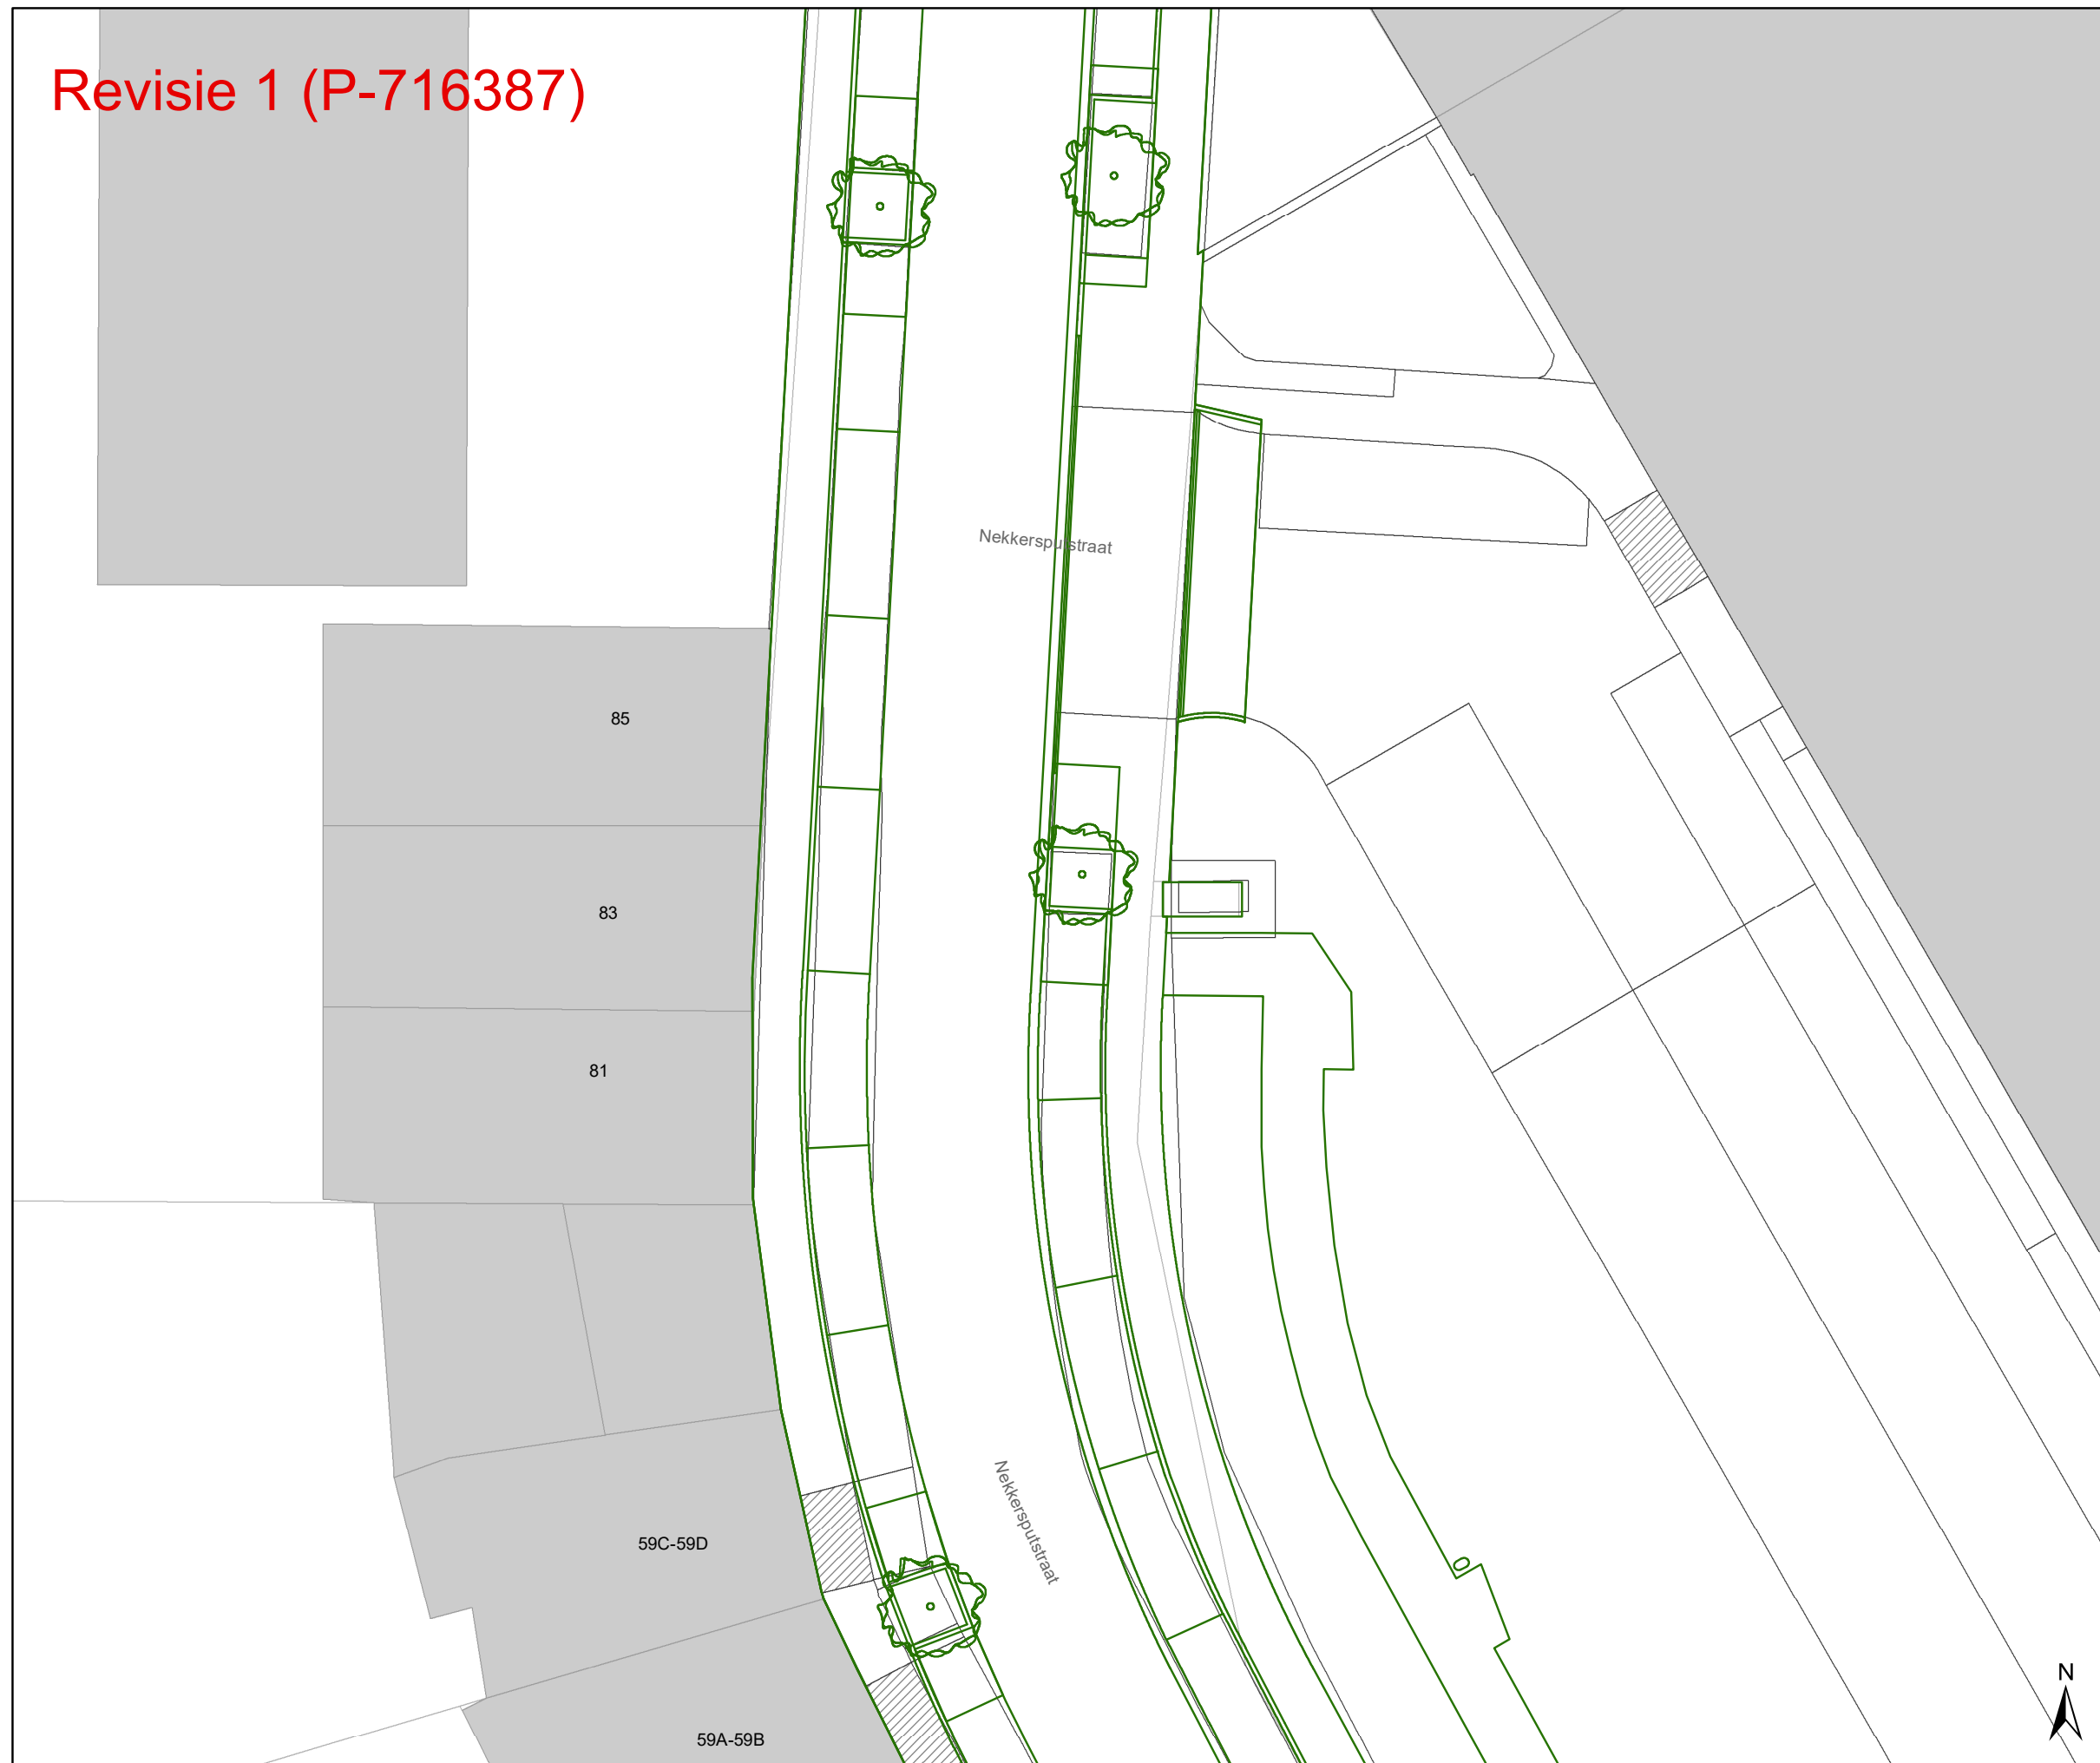


Revisie 1 (P-716387)





Legende


-  Bestaande verkeersborden
-  Geplande verkeersborden
-  Te verwijderen verkeersborden
-  Bestaande wegmarkeringen
-  Geplande wegmarkeringen
-  Te verwijderen wegmarkeringen

Straatmeubilair

-  Gepland paaltje
-  Bestaand paaltje
-  Te verwijderen paaltje

Overige

-  Revisie-elementen
-  Ontwerp heraanleg

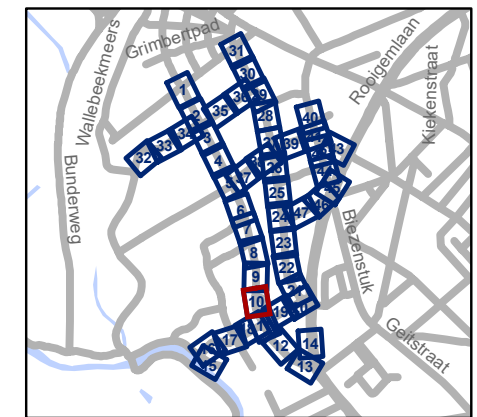

gent: Mobiliteitsbedrijf stad Gent
Verkeerstechnische taken


Nekkersputstraat Nazorg IKZ-cluster

Dossiernummer P-64558

DATUM	SCHAAL	PLAN	P FORMAAT
17/04/2025	1/200	10/47	A3



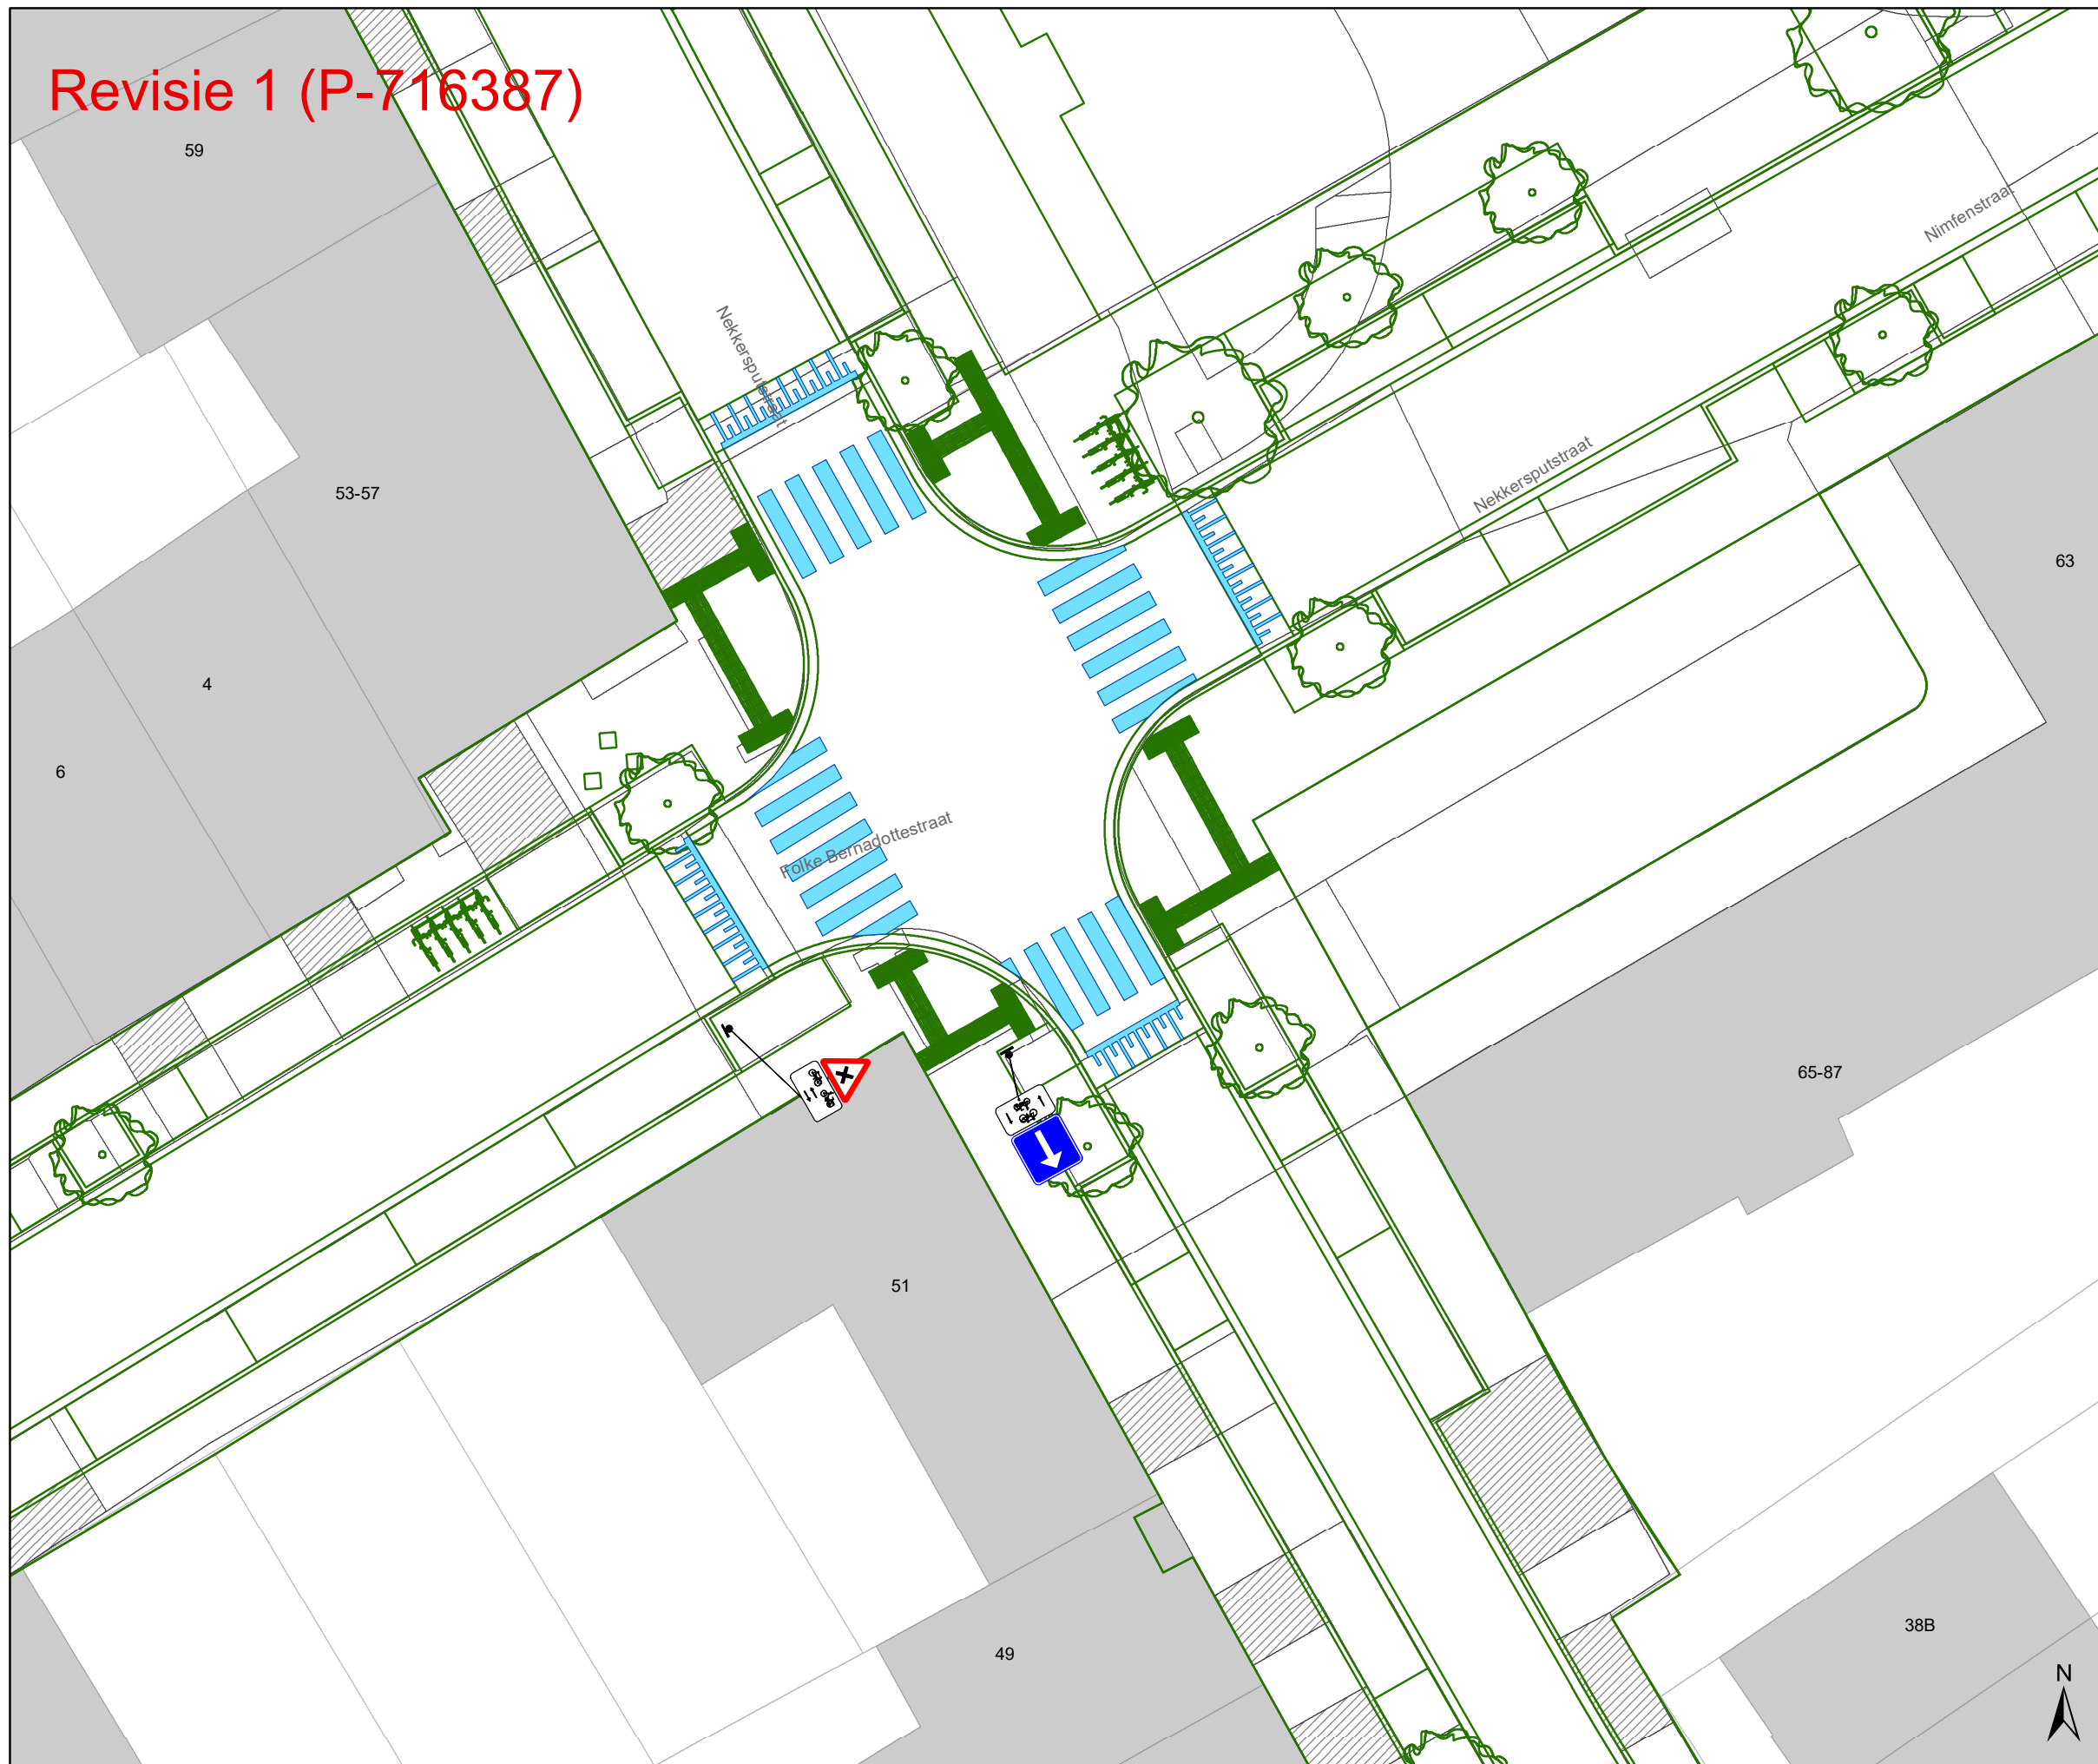


Revisie 1 (P-716387)





Legende


-  Bestaande verkeersborden
-  Geplande verkeersborden
-  Te verwijderen verkeersborden
-  Bestaande wegmarkeringen
-  Geplande wegmarkeringen
-  Te verwijderen wegmarkeringen

Straatmeubilair

-  Gepland paaltje
-  Bestaand paaltje
-  Te verwijderen paaltje

Overige

-  Revisie-elementen
-  Ontwerp heraanleg

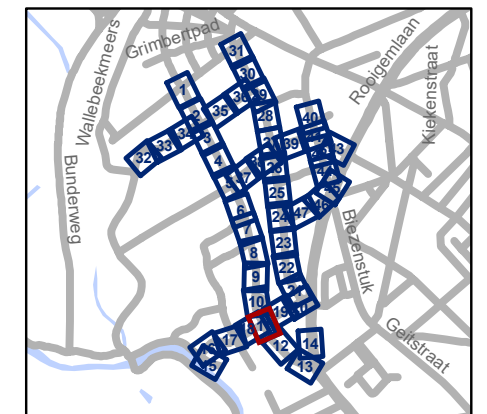


gent: Mobiliteitsbedrijf stad Gent
Verkeerstechnische taken

Nekkersputstraat Nazorg IKZ-cluster

Dossiernummer P-64558

DATUM	SCHAAL	PLAN	P FORMAAT
17/04/2025	1/200	11/47	A3

Revisie 1 (P-716387)

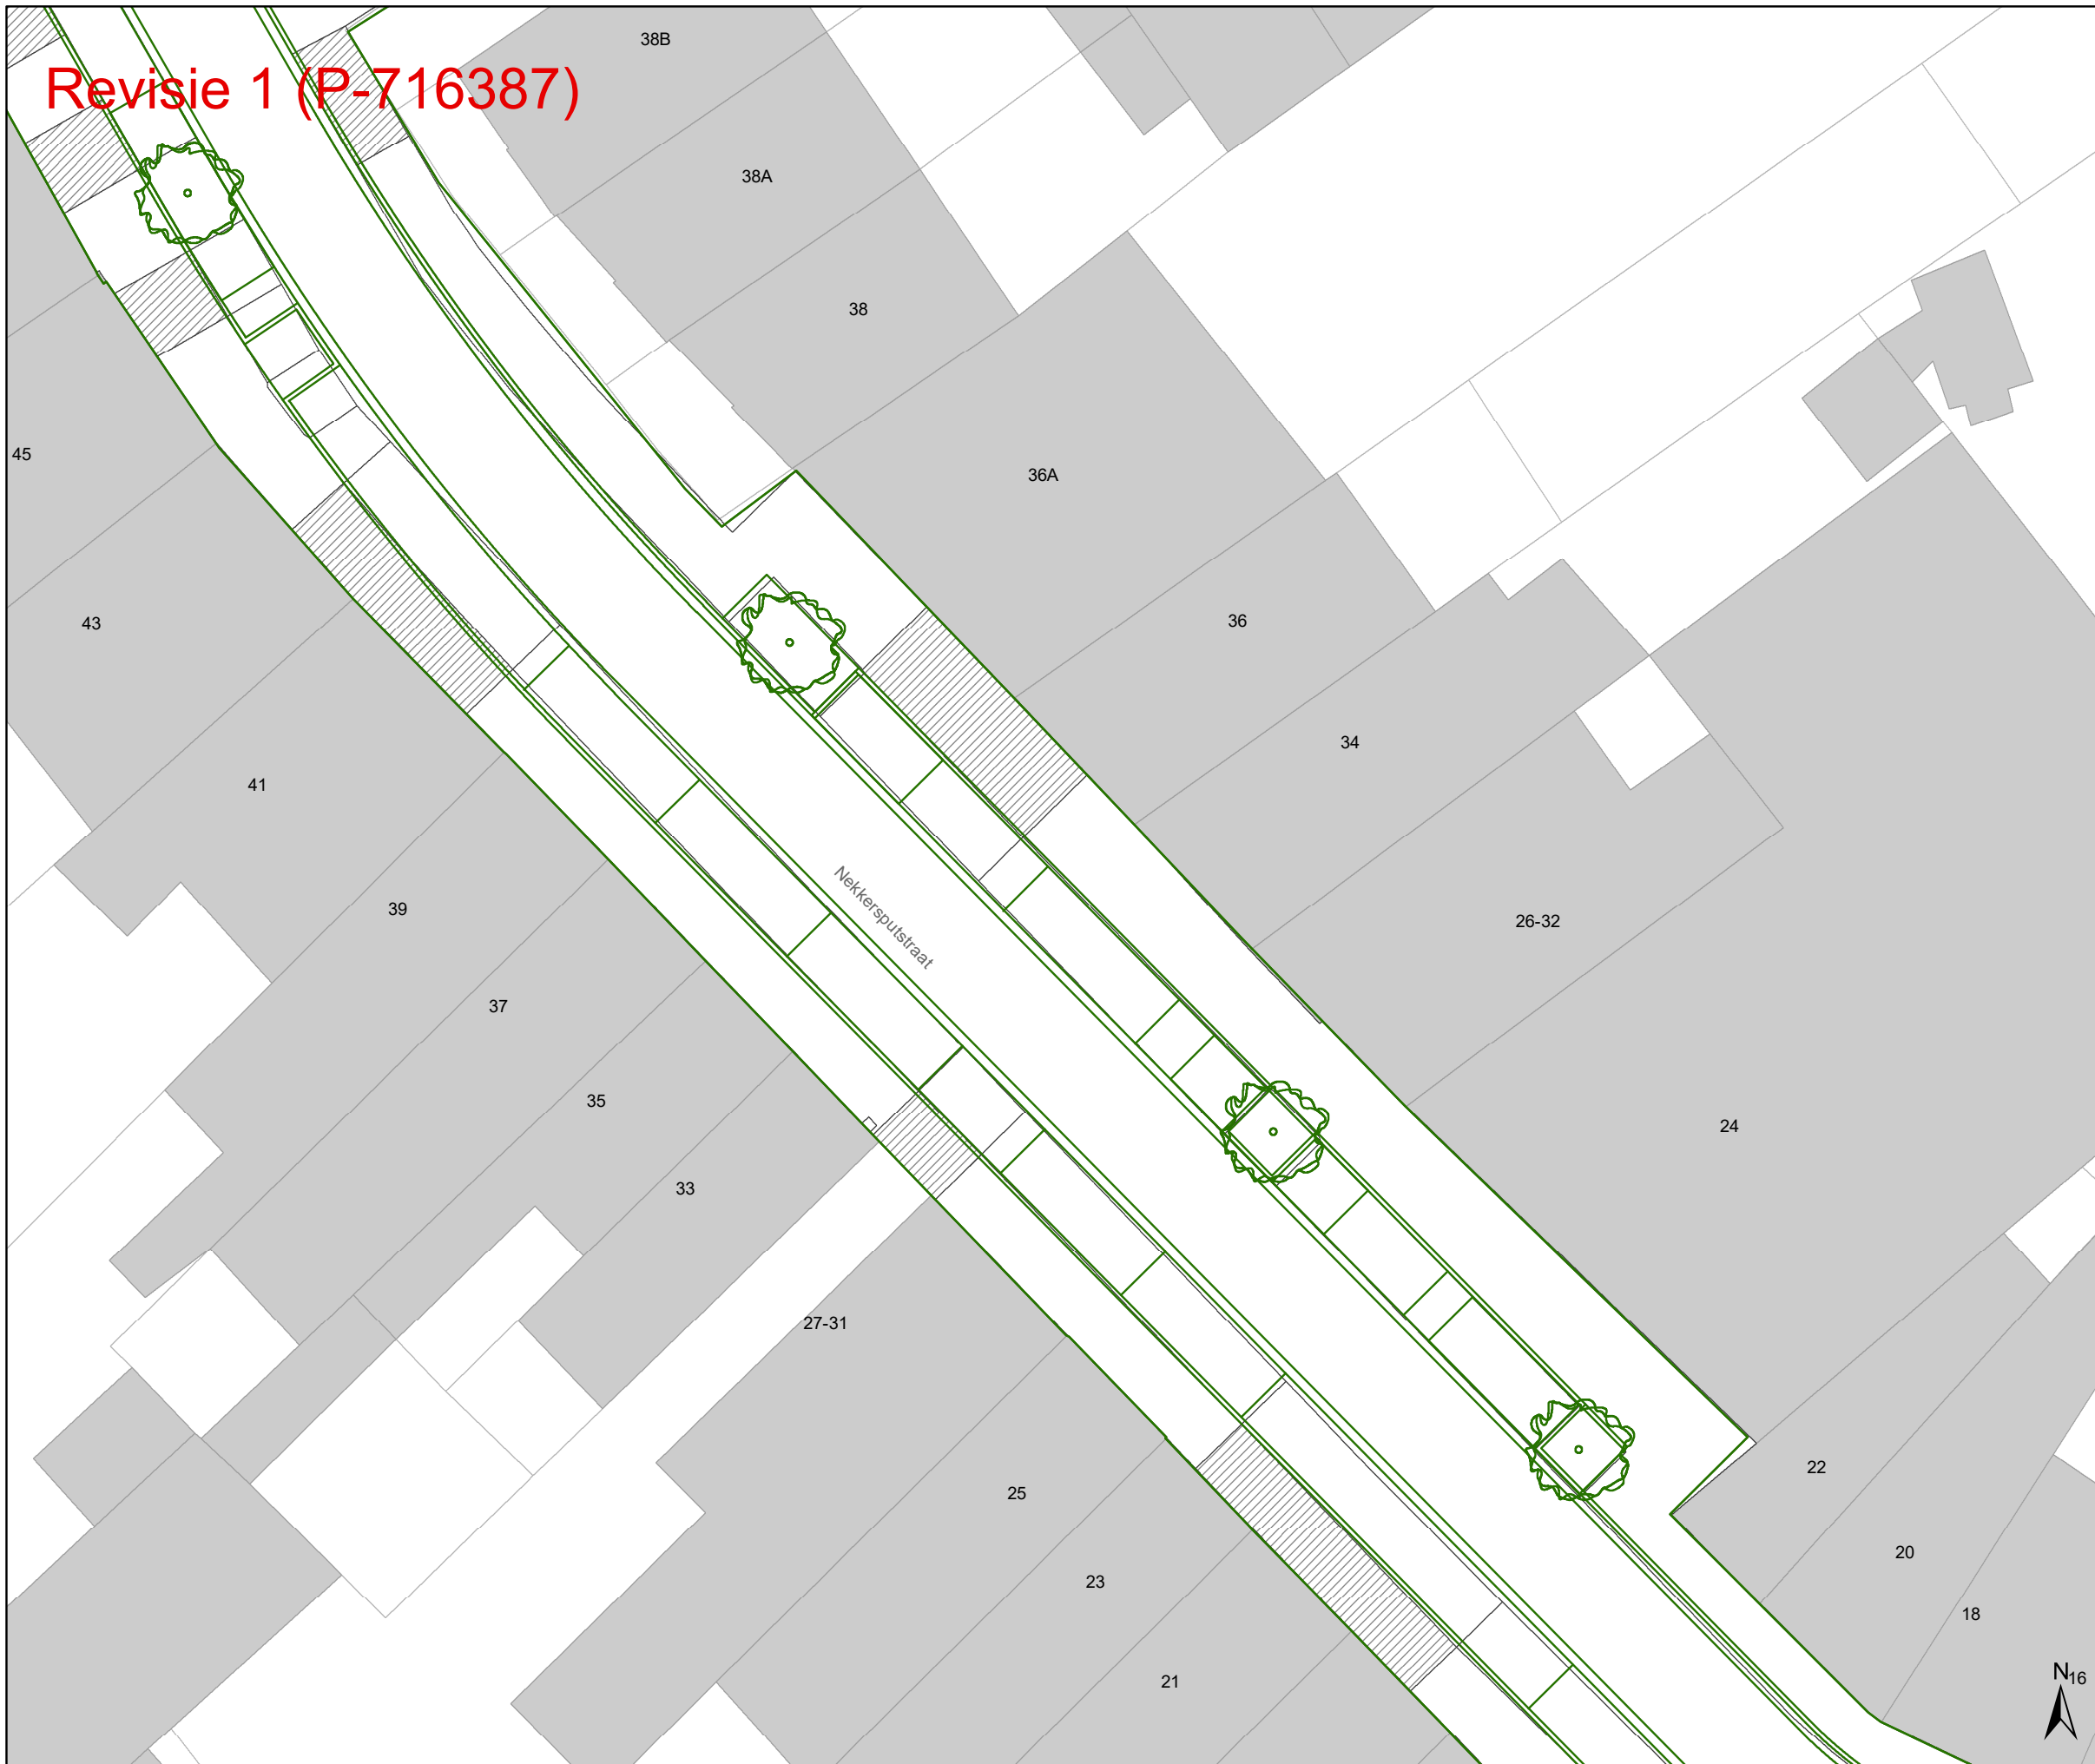

Legende


- Bestaande verkeersborden
- Geplande verkeersborden
- Te verwijderen verkeersborden
- Bestaande wegmarkeringen
- Geplande wegmarkeringen
- Te verwijderen wegmarkeringen

Straatmeubilair

- Gepland paaltje
- Bestaand paaltje
- Te verwijderen paaltje

Overige

- Revisie-elementen
- Ontwerp heraanleg

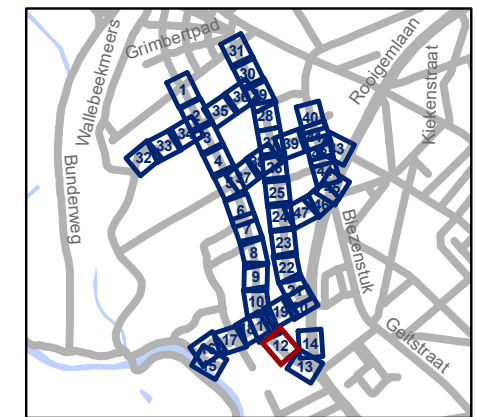

gent: Mobiliteitsbedrijf stad Gent
Verkeerstechnische taken


Nekkersputstraat Nazorg IKZ-cluster

Dossiernummer P-64558

DATUM	SCHAAL	PLAN	P FORMAAT
17/04/2025	1/200	12/47	A3



Revisie 1 (P-716387)

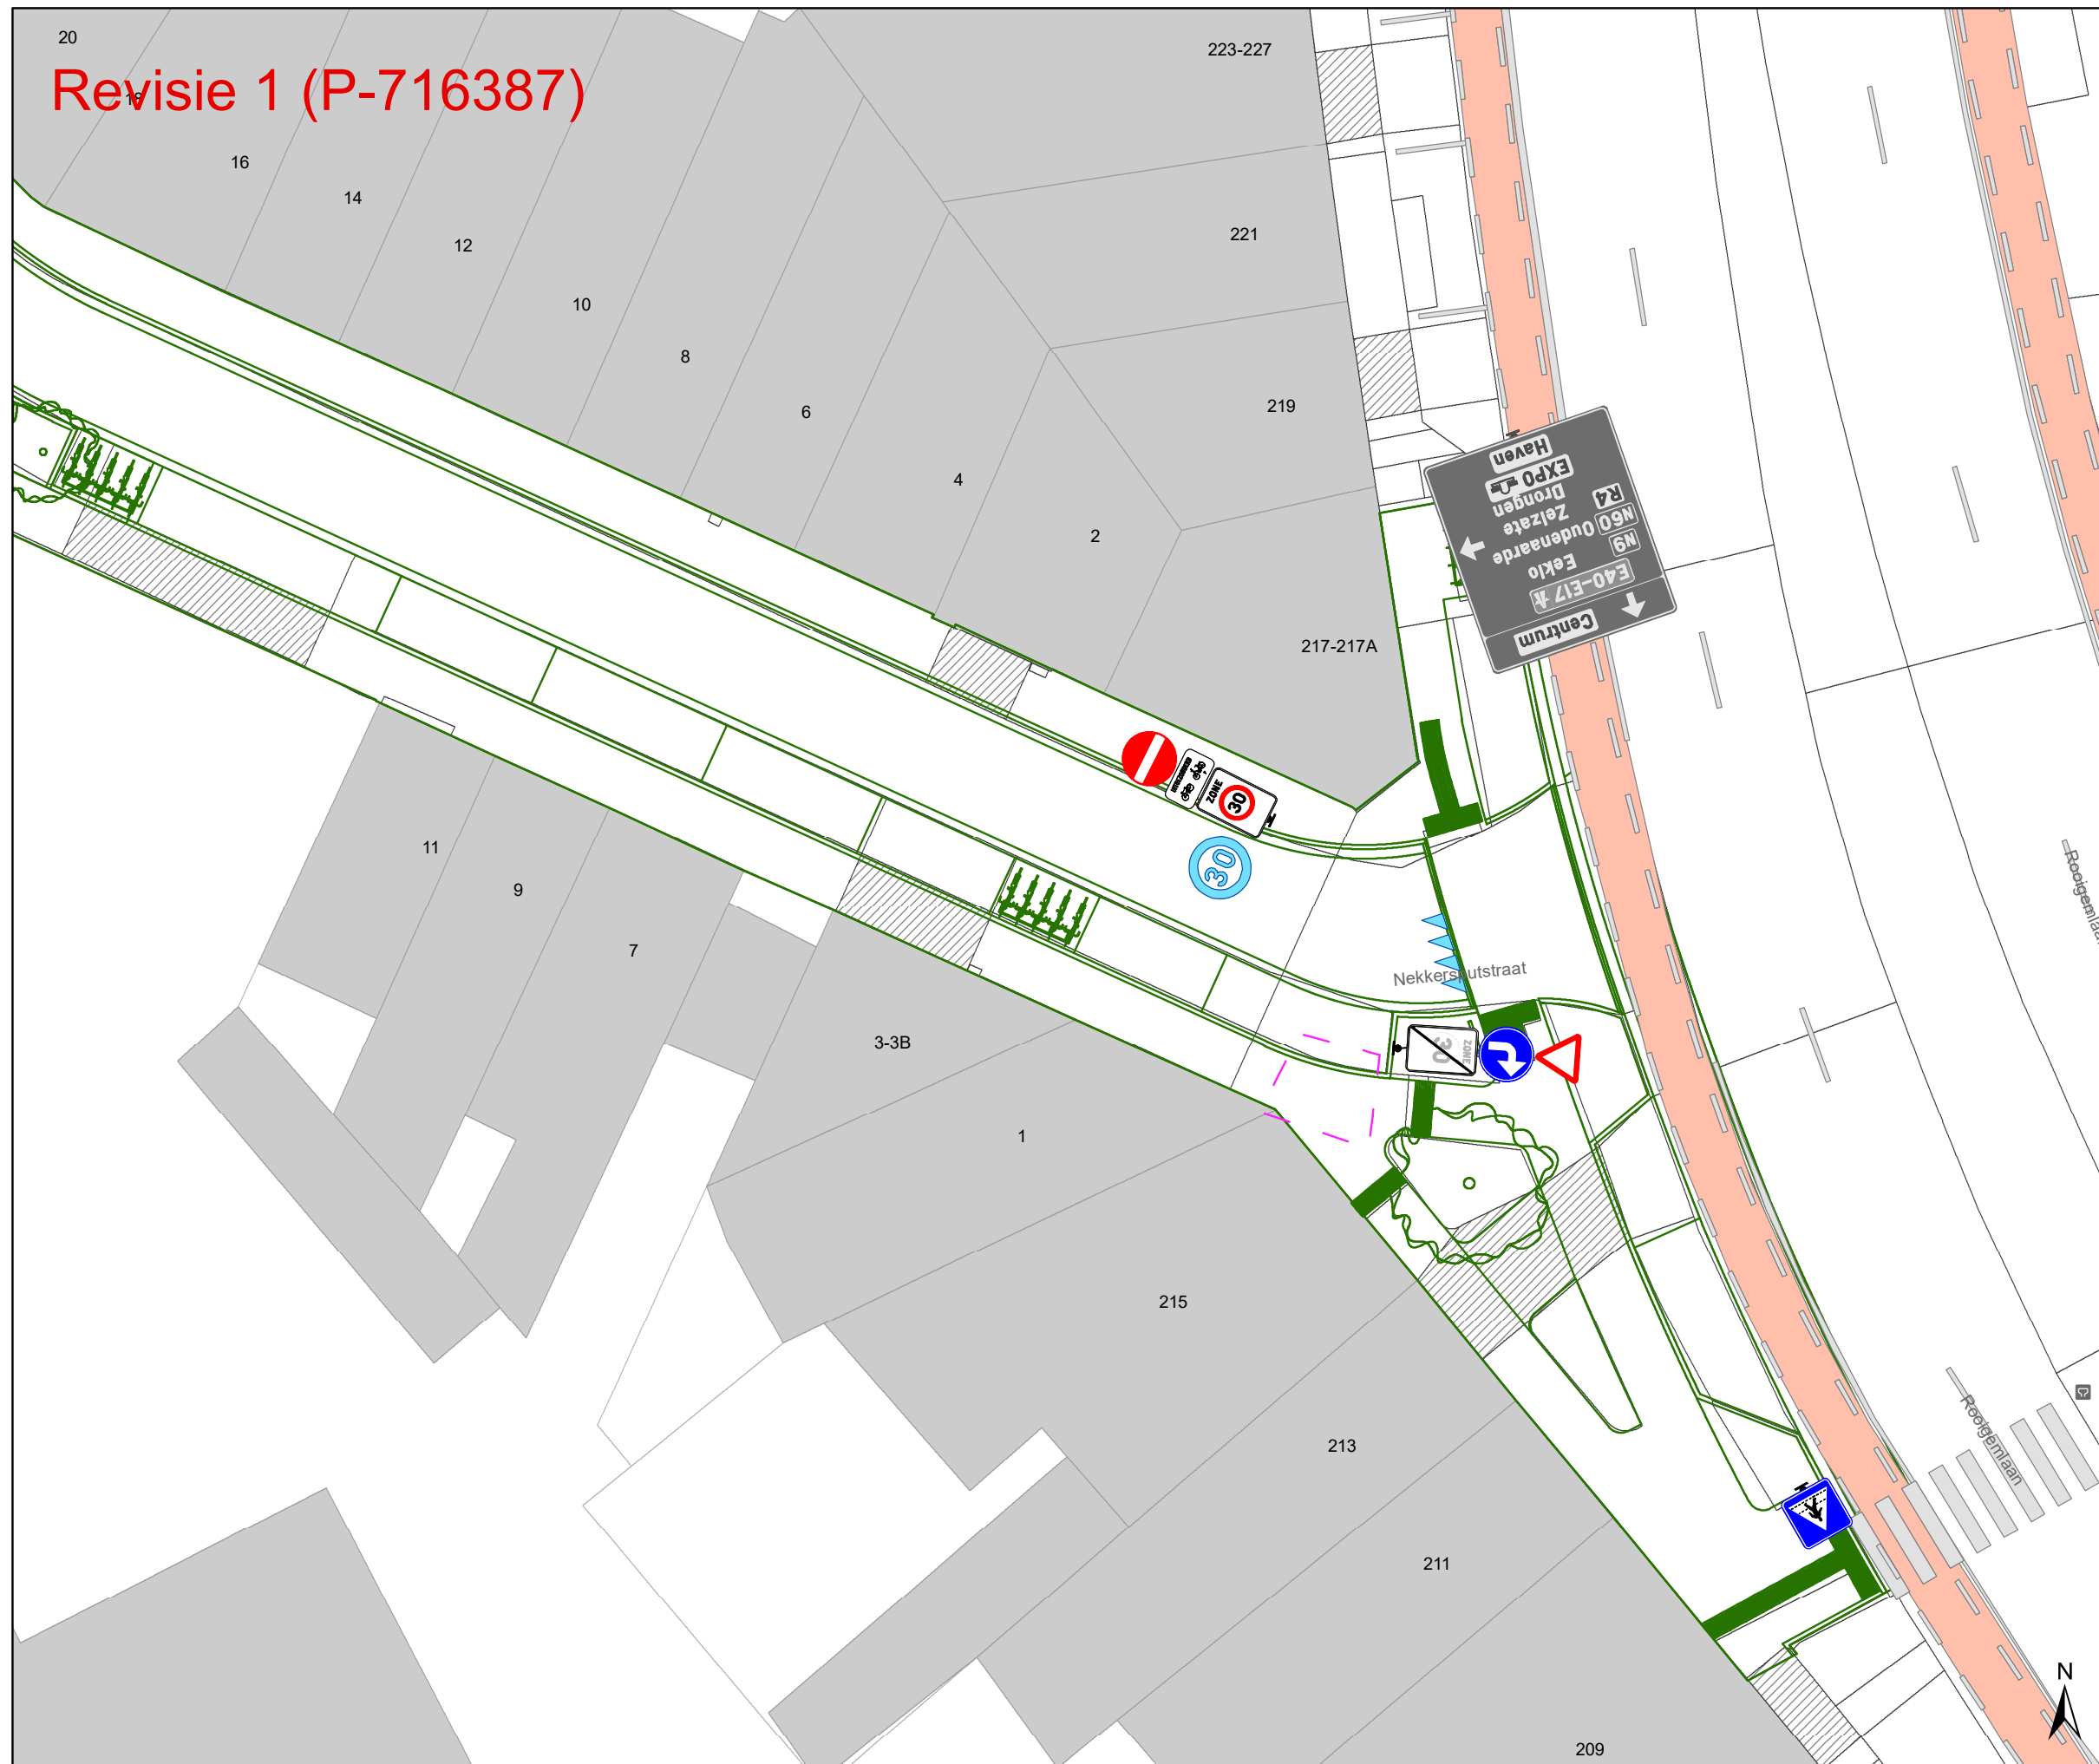

Legende


- Bestaande verkeersborden
- Geplande verkeersborden
- Te verwijderen verkeersborden
- Bestaande wegmarkeringen
- Geplande wegmarkeringen
- Te verwijderen wegmarkeringen

Straatmeubilair

- Gepland paaltje
- Bestaand paaltje
- Te verwijderen paaltje

Overige

- Revisie-elementen
- Ontwerp heraanleg

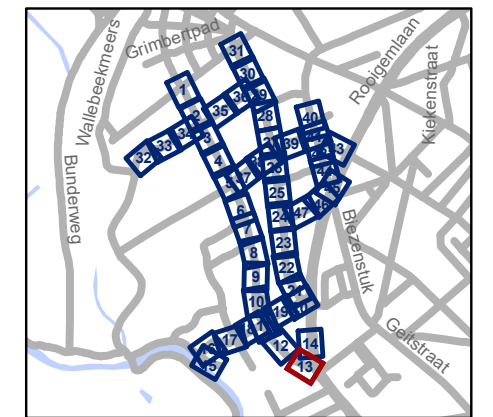


gent: Mobiliteitsbedrijf stad Gent
Verkeerstechnische taken

**Nekkersputstraat
Nazorg IKZ-cluster**

Dossiernummer P-64558

DATUM	SCHAAL	PLAN	P FORMAAT
17/04/2025	1/200	13/47	A3

Revisie 1 (P-716387)

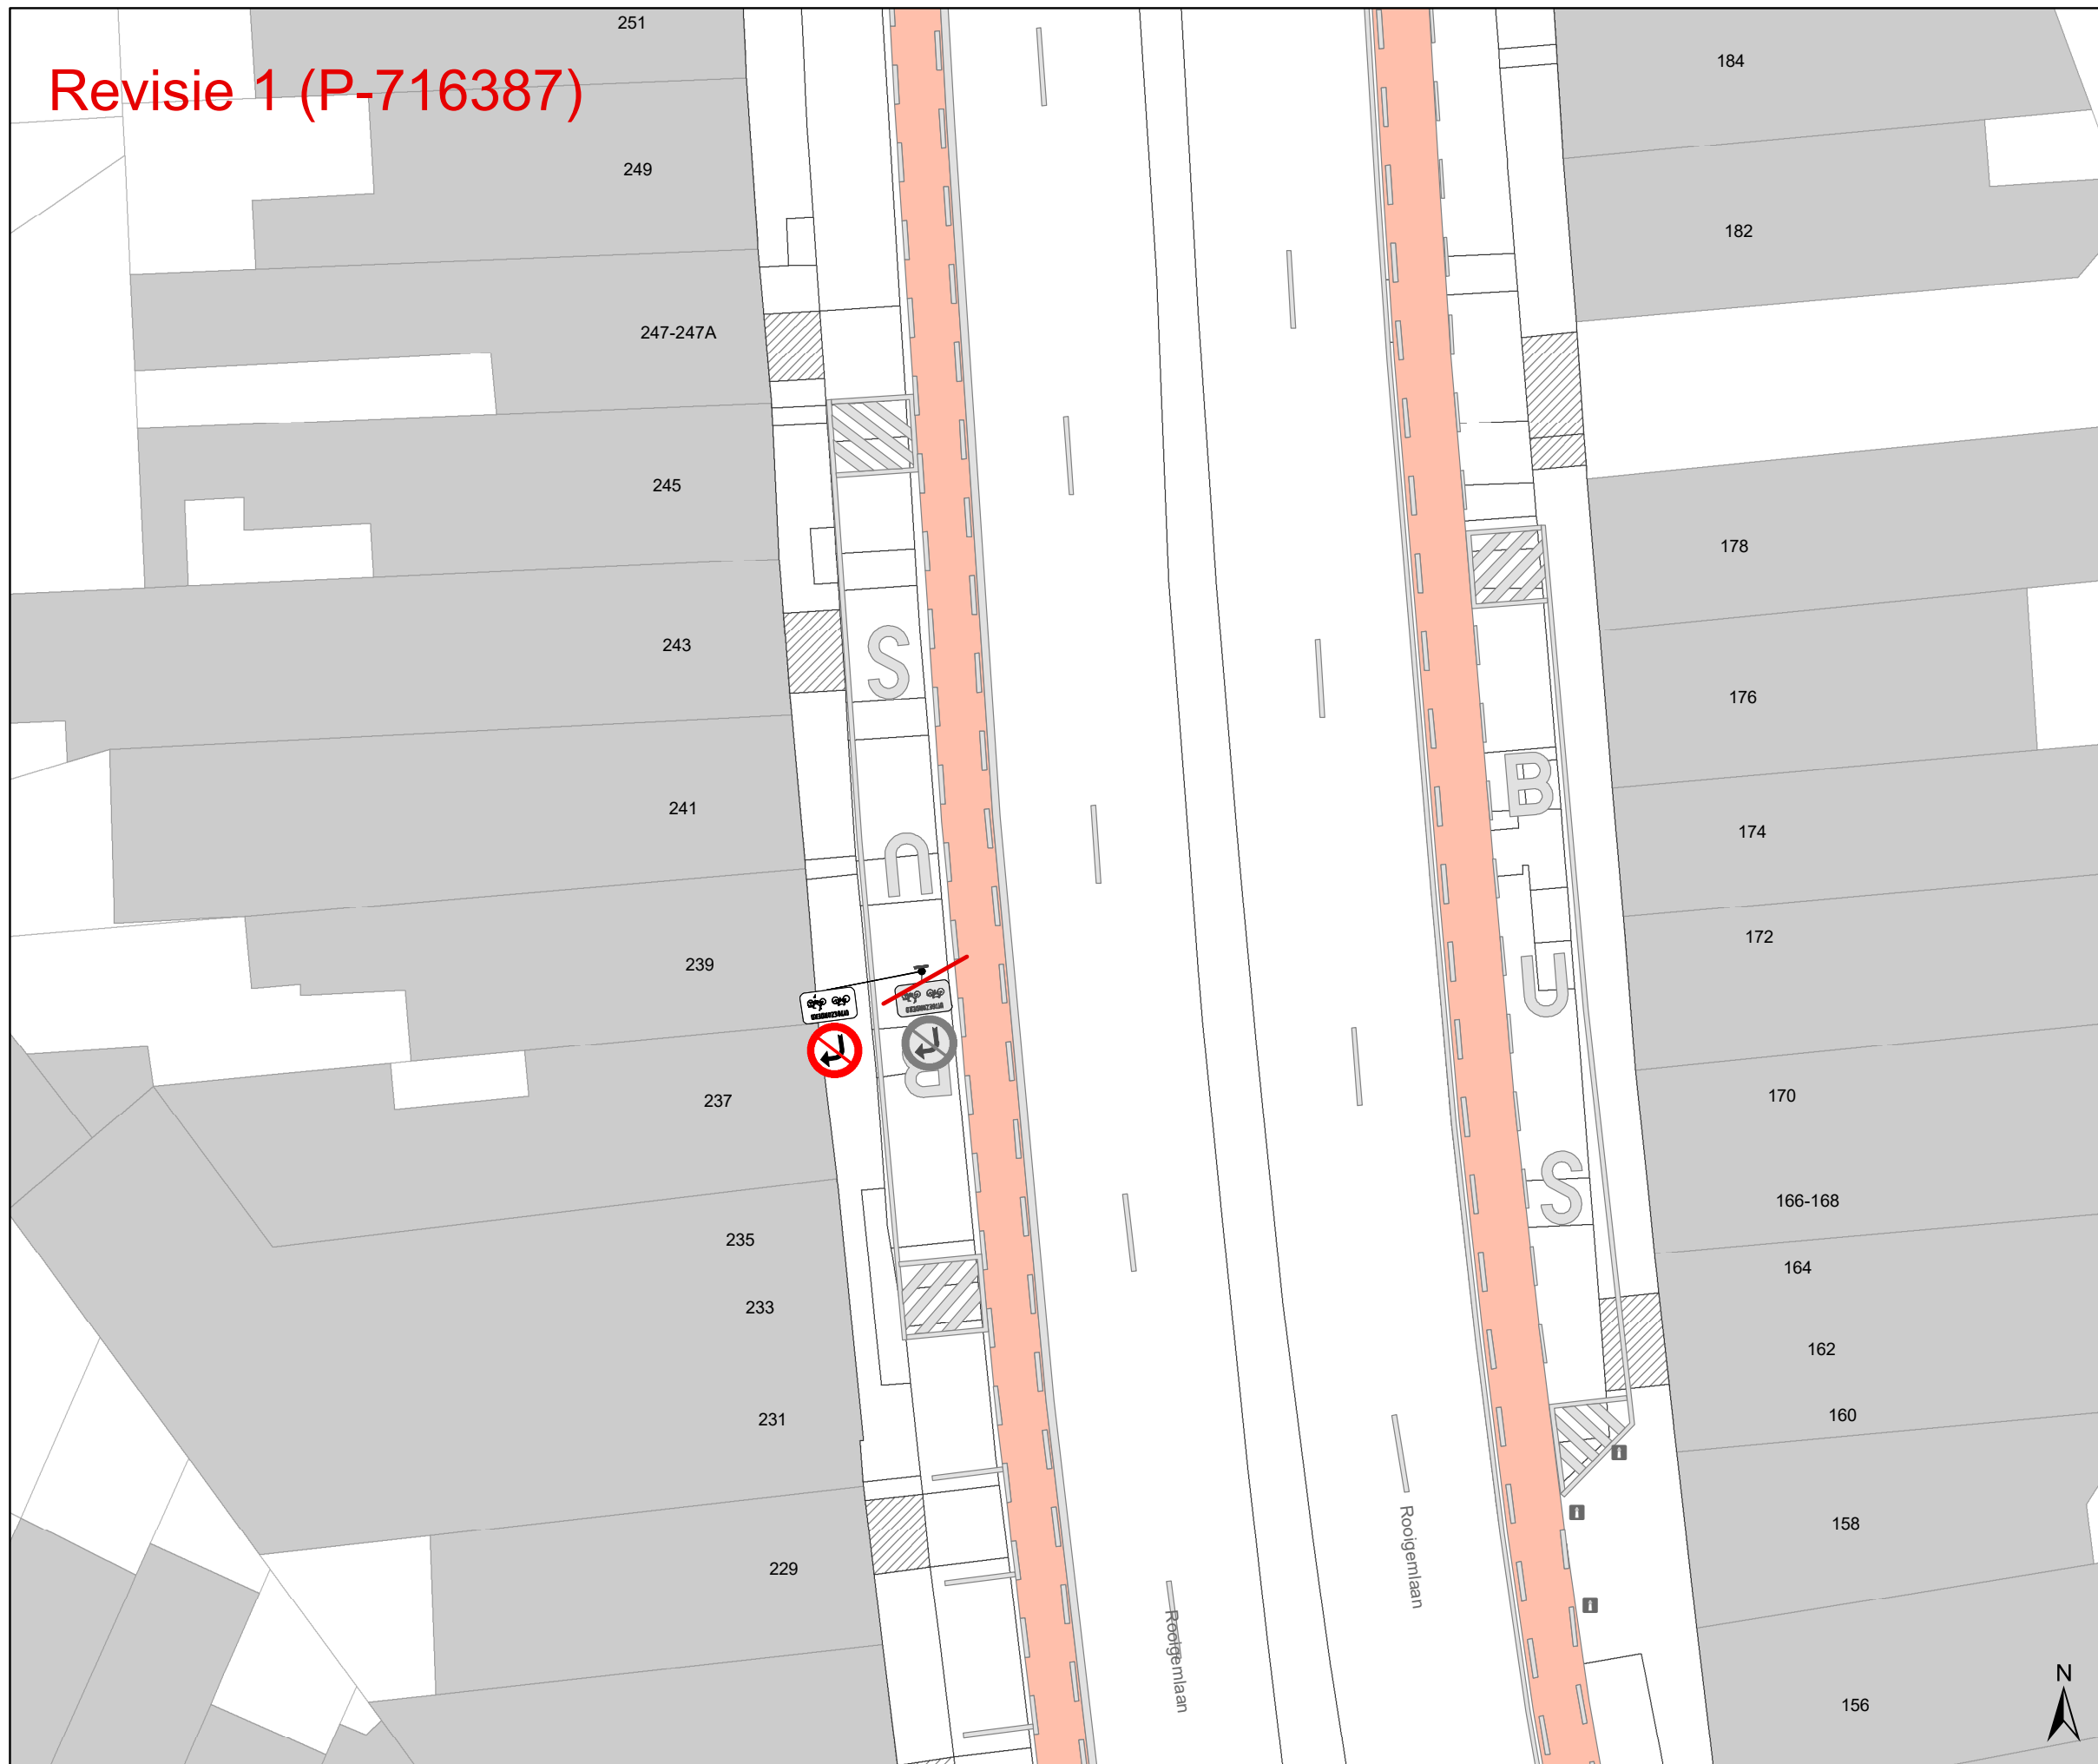

Legende


- Bestaande verkeersborden
- Geplande verkeersborden
- Te verwijderen verkeersborden
- Bestaande wegmarkeringen
- Geplande wegmarkeringen
- Te verwijderen wegmarkeringen

Straatmeubilair

- Gepland paaltje
- Bestaand paaltje
- Te verwijderen paaltje

Overige

- Revisie-elementen
- Ontwerp heraanleg

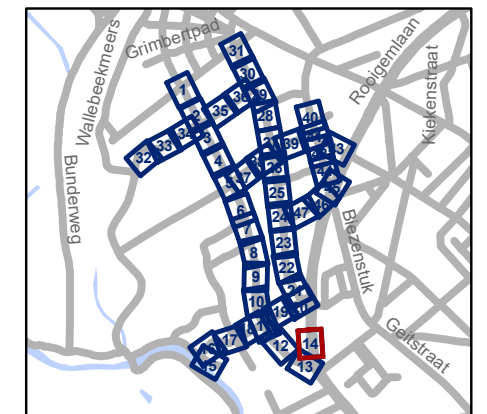


gent: Mobiliteitsbedrijf stad Gent
Verkeerstechnische taken

Nekersputstraat Nazorg IKZ-cluster

Dossiernummer P-64558

DATUM	SCHAAL	PLAN	P FORMAAT
17/04/2025	1/200	14/47	A3

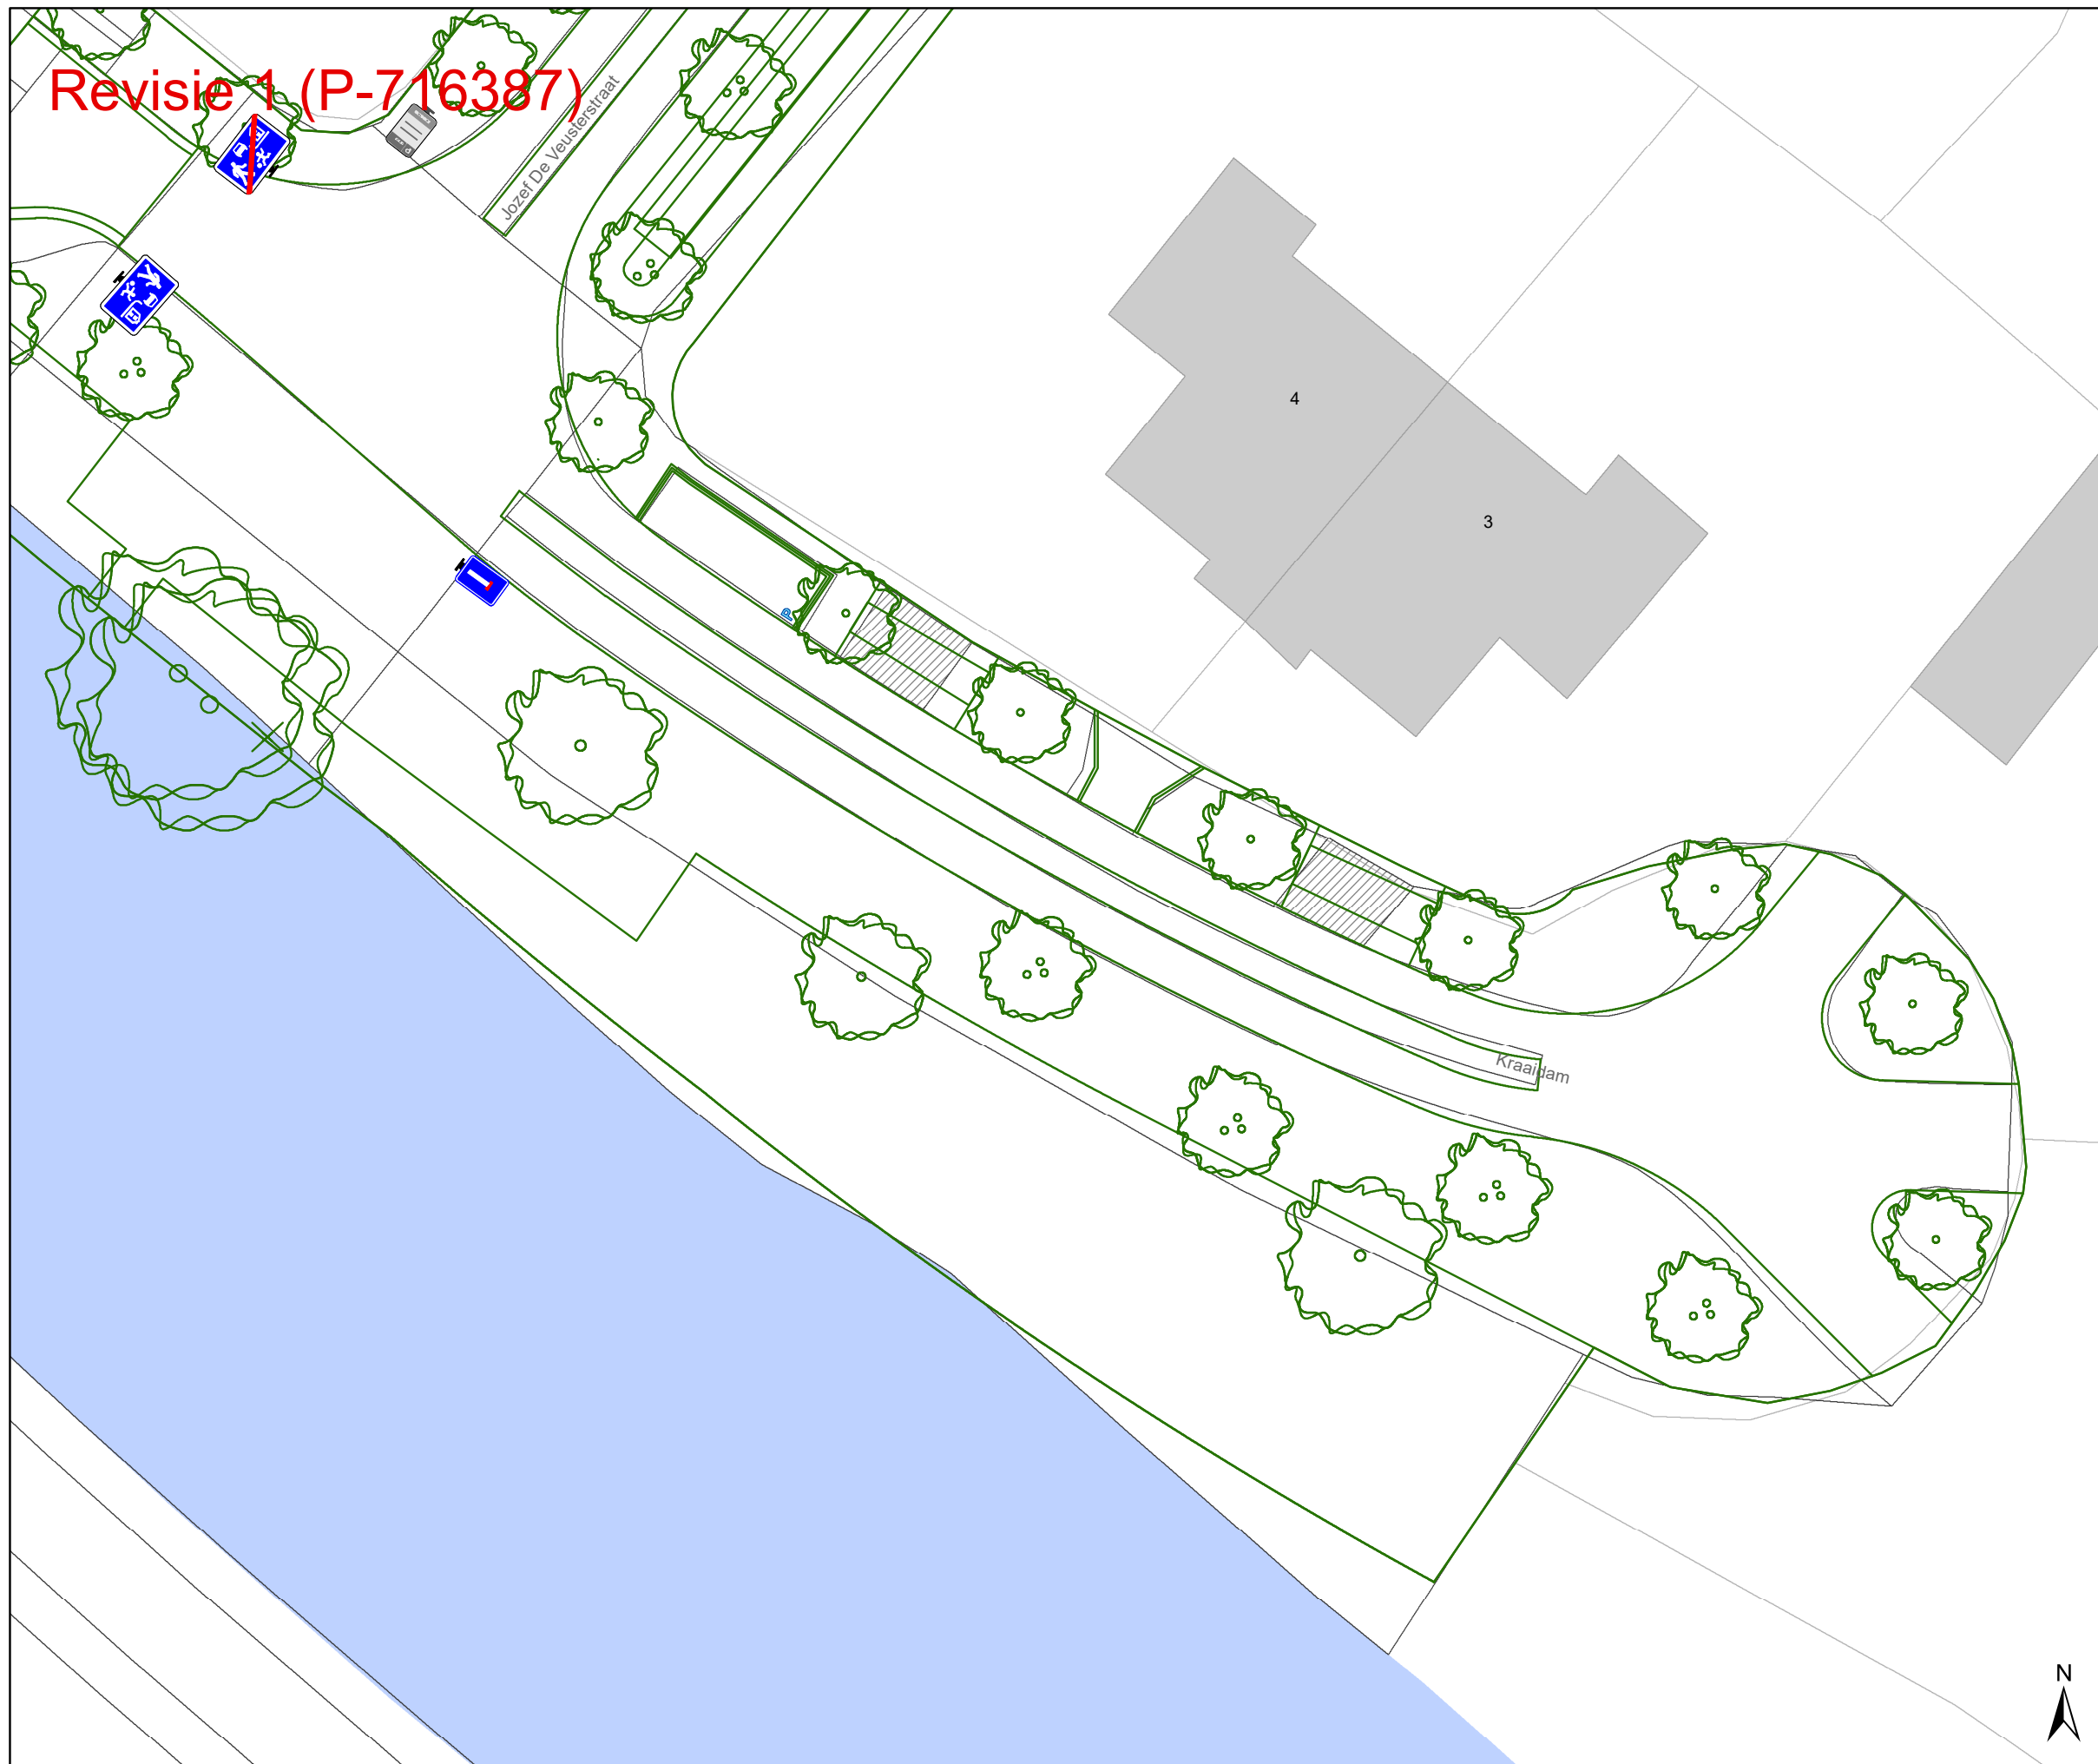


Revisie 1 (P-716387)





Legende


-  Bestaande verkeersborden
-  Geplande verkeersborden
-  Te verwijderen verkeersborden
-  Bestaande wegmarkeringen
-  Geplande wegmarkeringen
-  Te verwijderen wegmarkeringen

Straatmeubilair

-  Gepland paaltje
-  Bestaand paaltje
-  Te verwijderen paaltje

Overige

-  Revisie-elementen
-  Ontwerp heraanleg

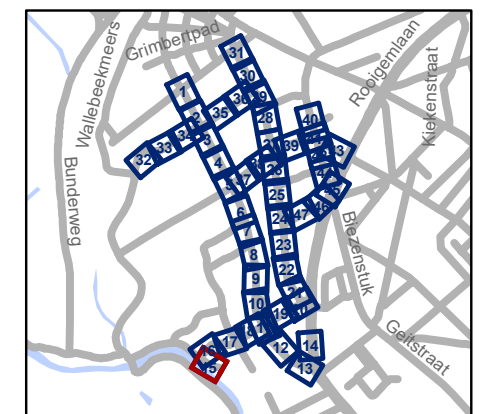

gent: Mobiliteitsbedrijf stad Gent
Verkeerstechnische taken


**Nekkersputstraat
Nazorg IKZ-cluster**

Dossiernummer P-64558

DATUM	SCHAAL	PLAN	P FORMAAT
17/04/2025	1/200	15/47	A3



Revisie 1 (P-716387)

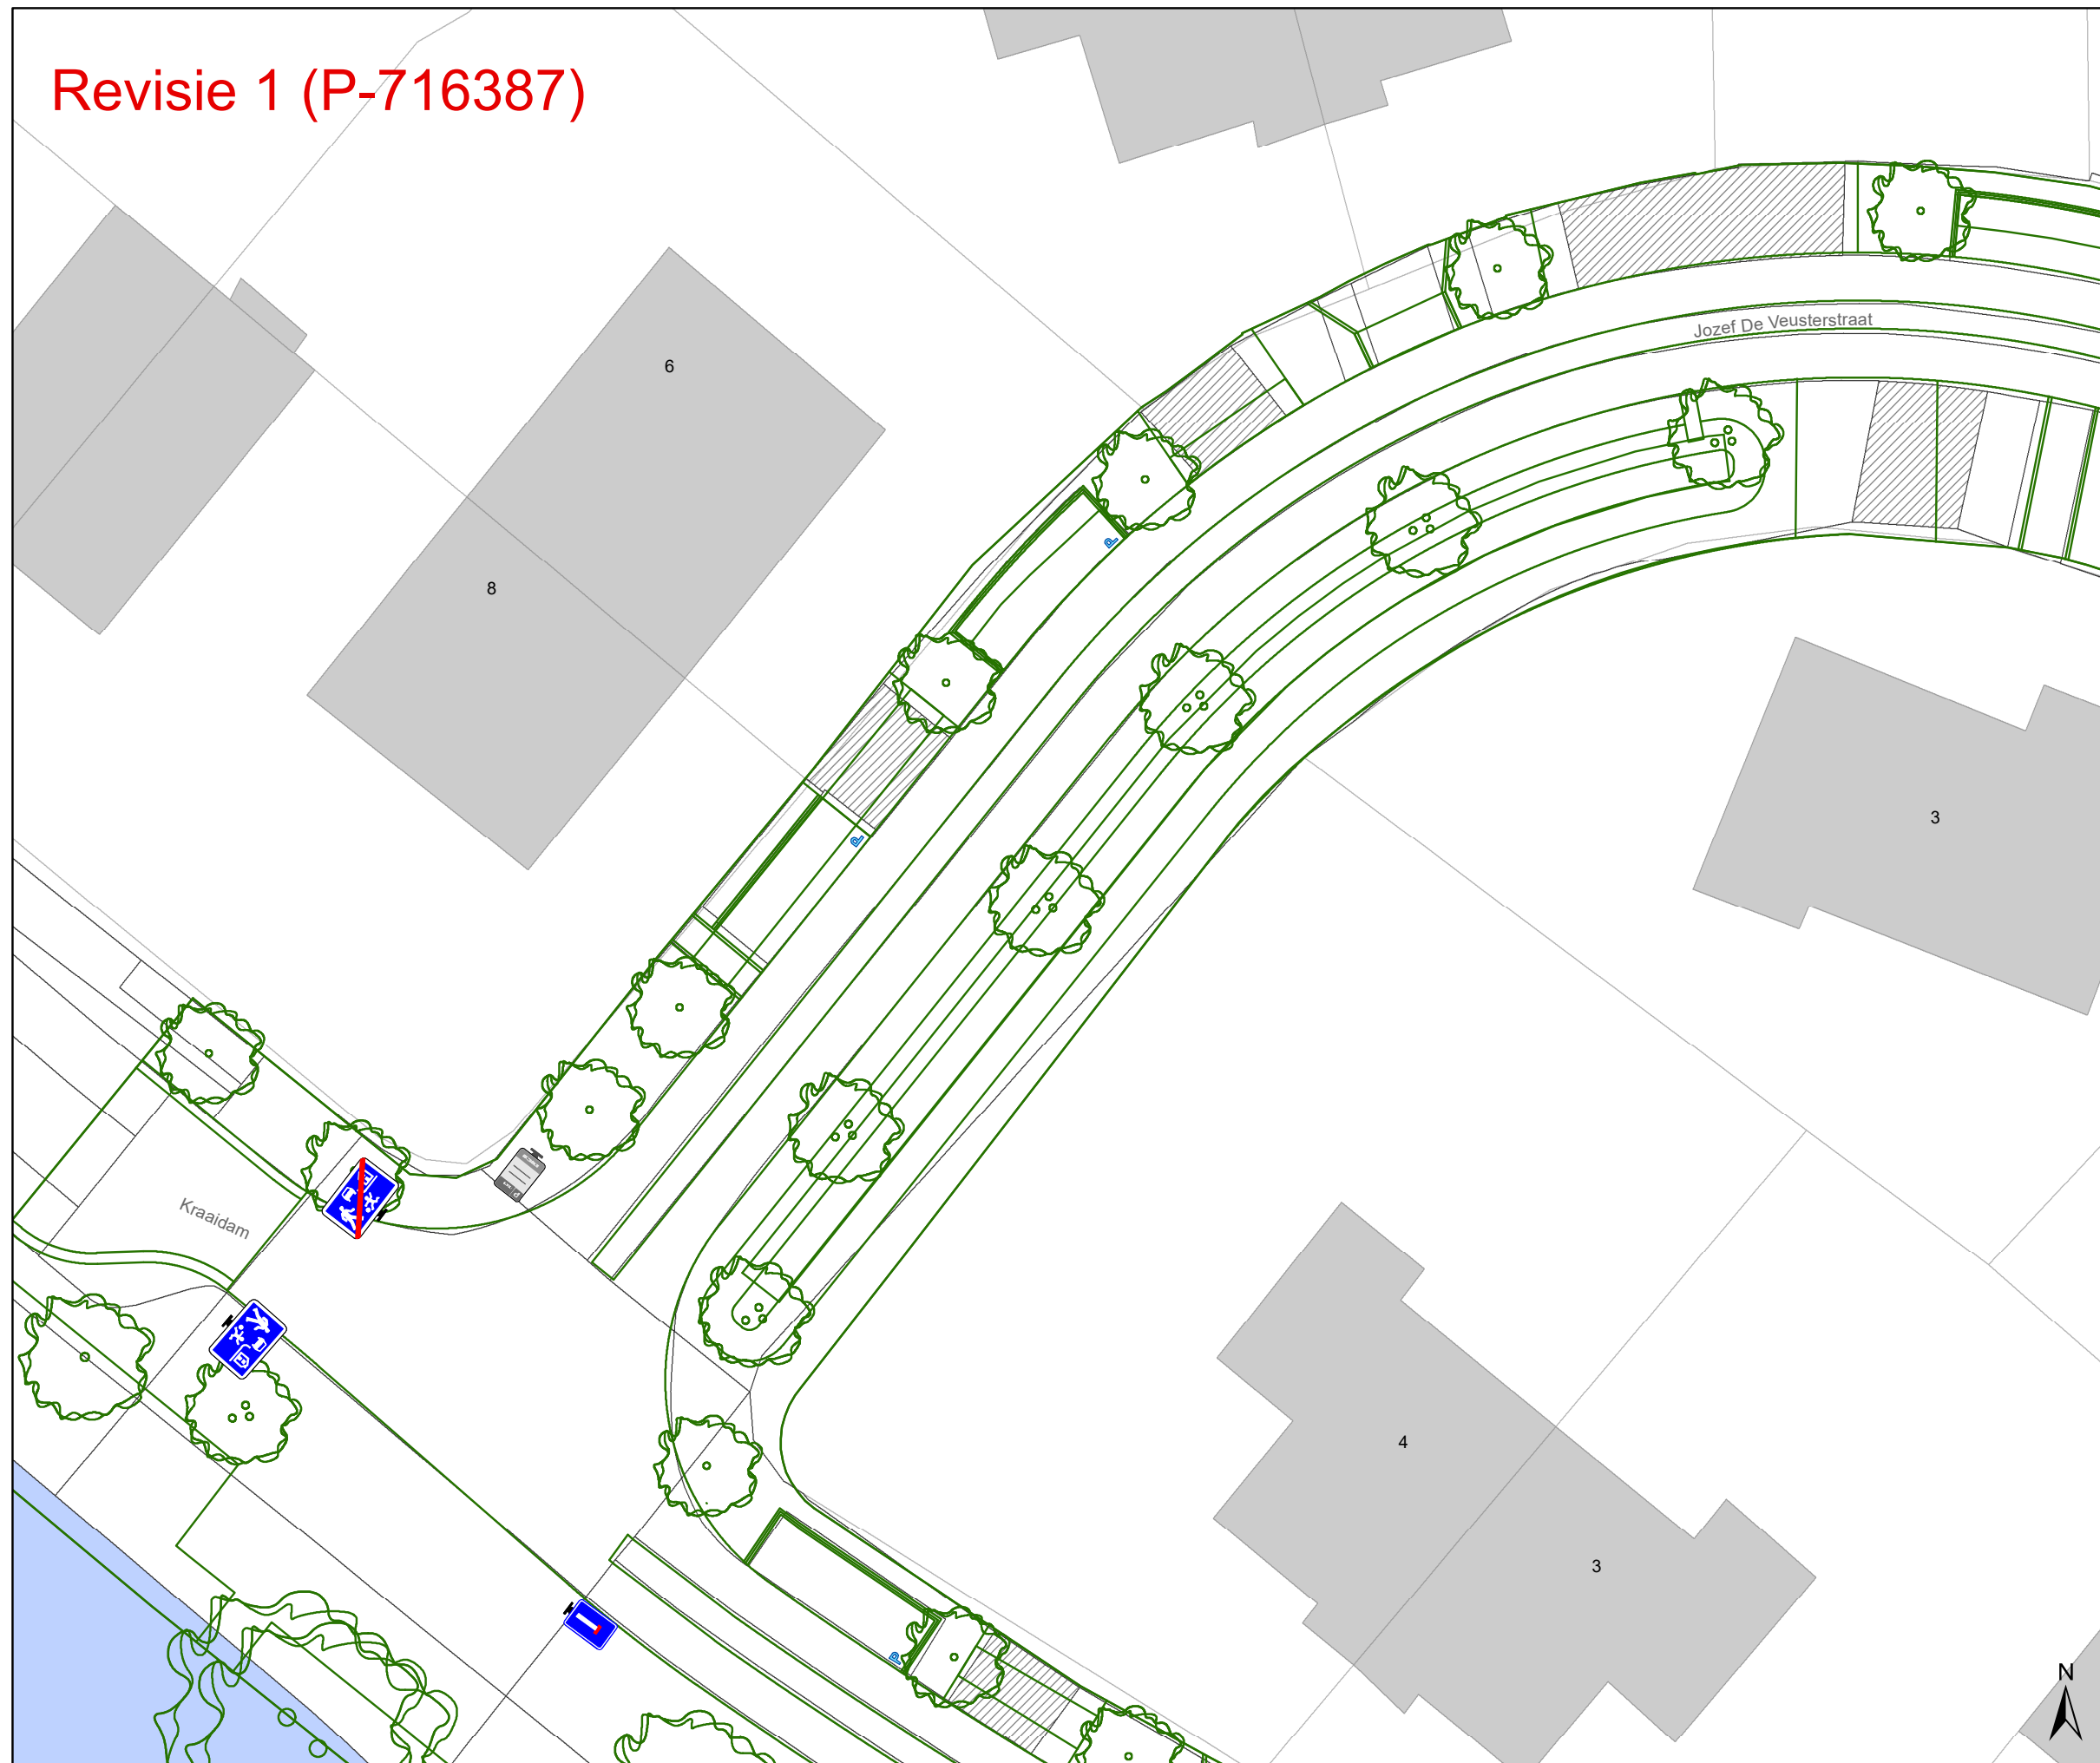

Legende


- Bestaande verkeersborden
- Geplande verkeersborden
- Te verwijderen verkeersborden
- Bestaande wegmarkeringen
- Geplande wegmarkeringen
- Te verwijderen wegmarkeringen

Straatmeubilair

- Gepland paaltje
- Bestaand paaltje
- Te verwijderen paaltje

Overige

- Revisie-elementen
- Ontwerp heraanleg

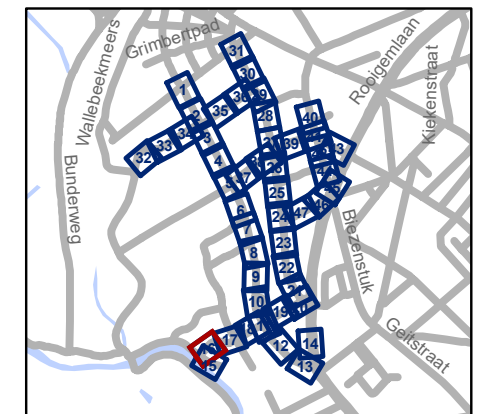


gent: Mobiliteitsbedrijf stad Gent
Verkeerstechnische taken

Nekersputstraat Nazorg IKZ-cluster

Dossiernummer P-64558

DATUM	SCHAAL	PLAN	P FORMAAT
17/04/2025	1/200	16/47	A3

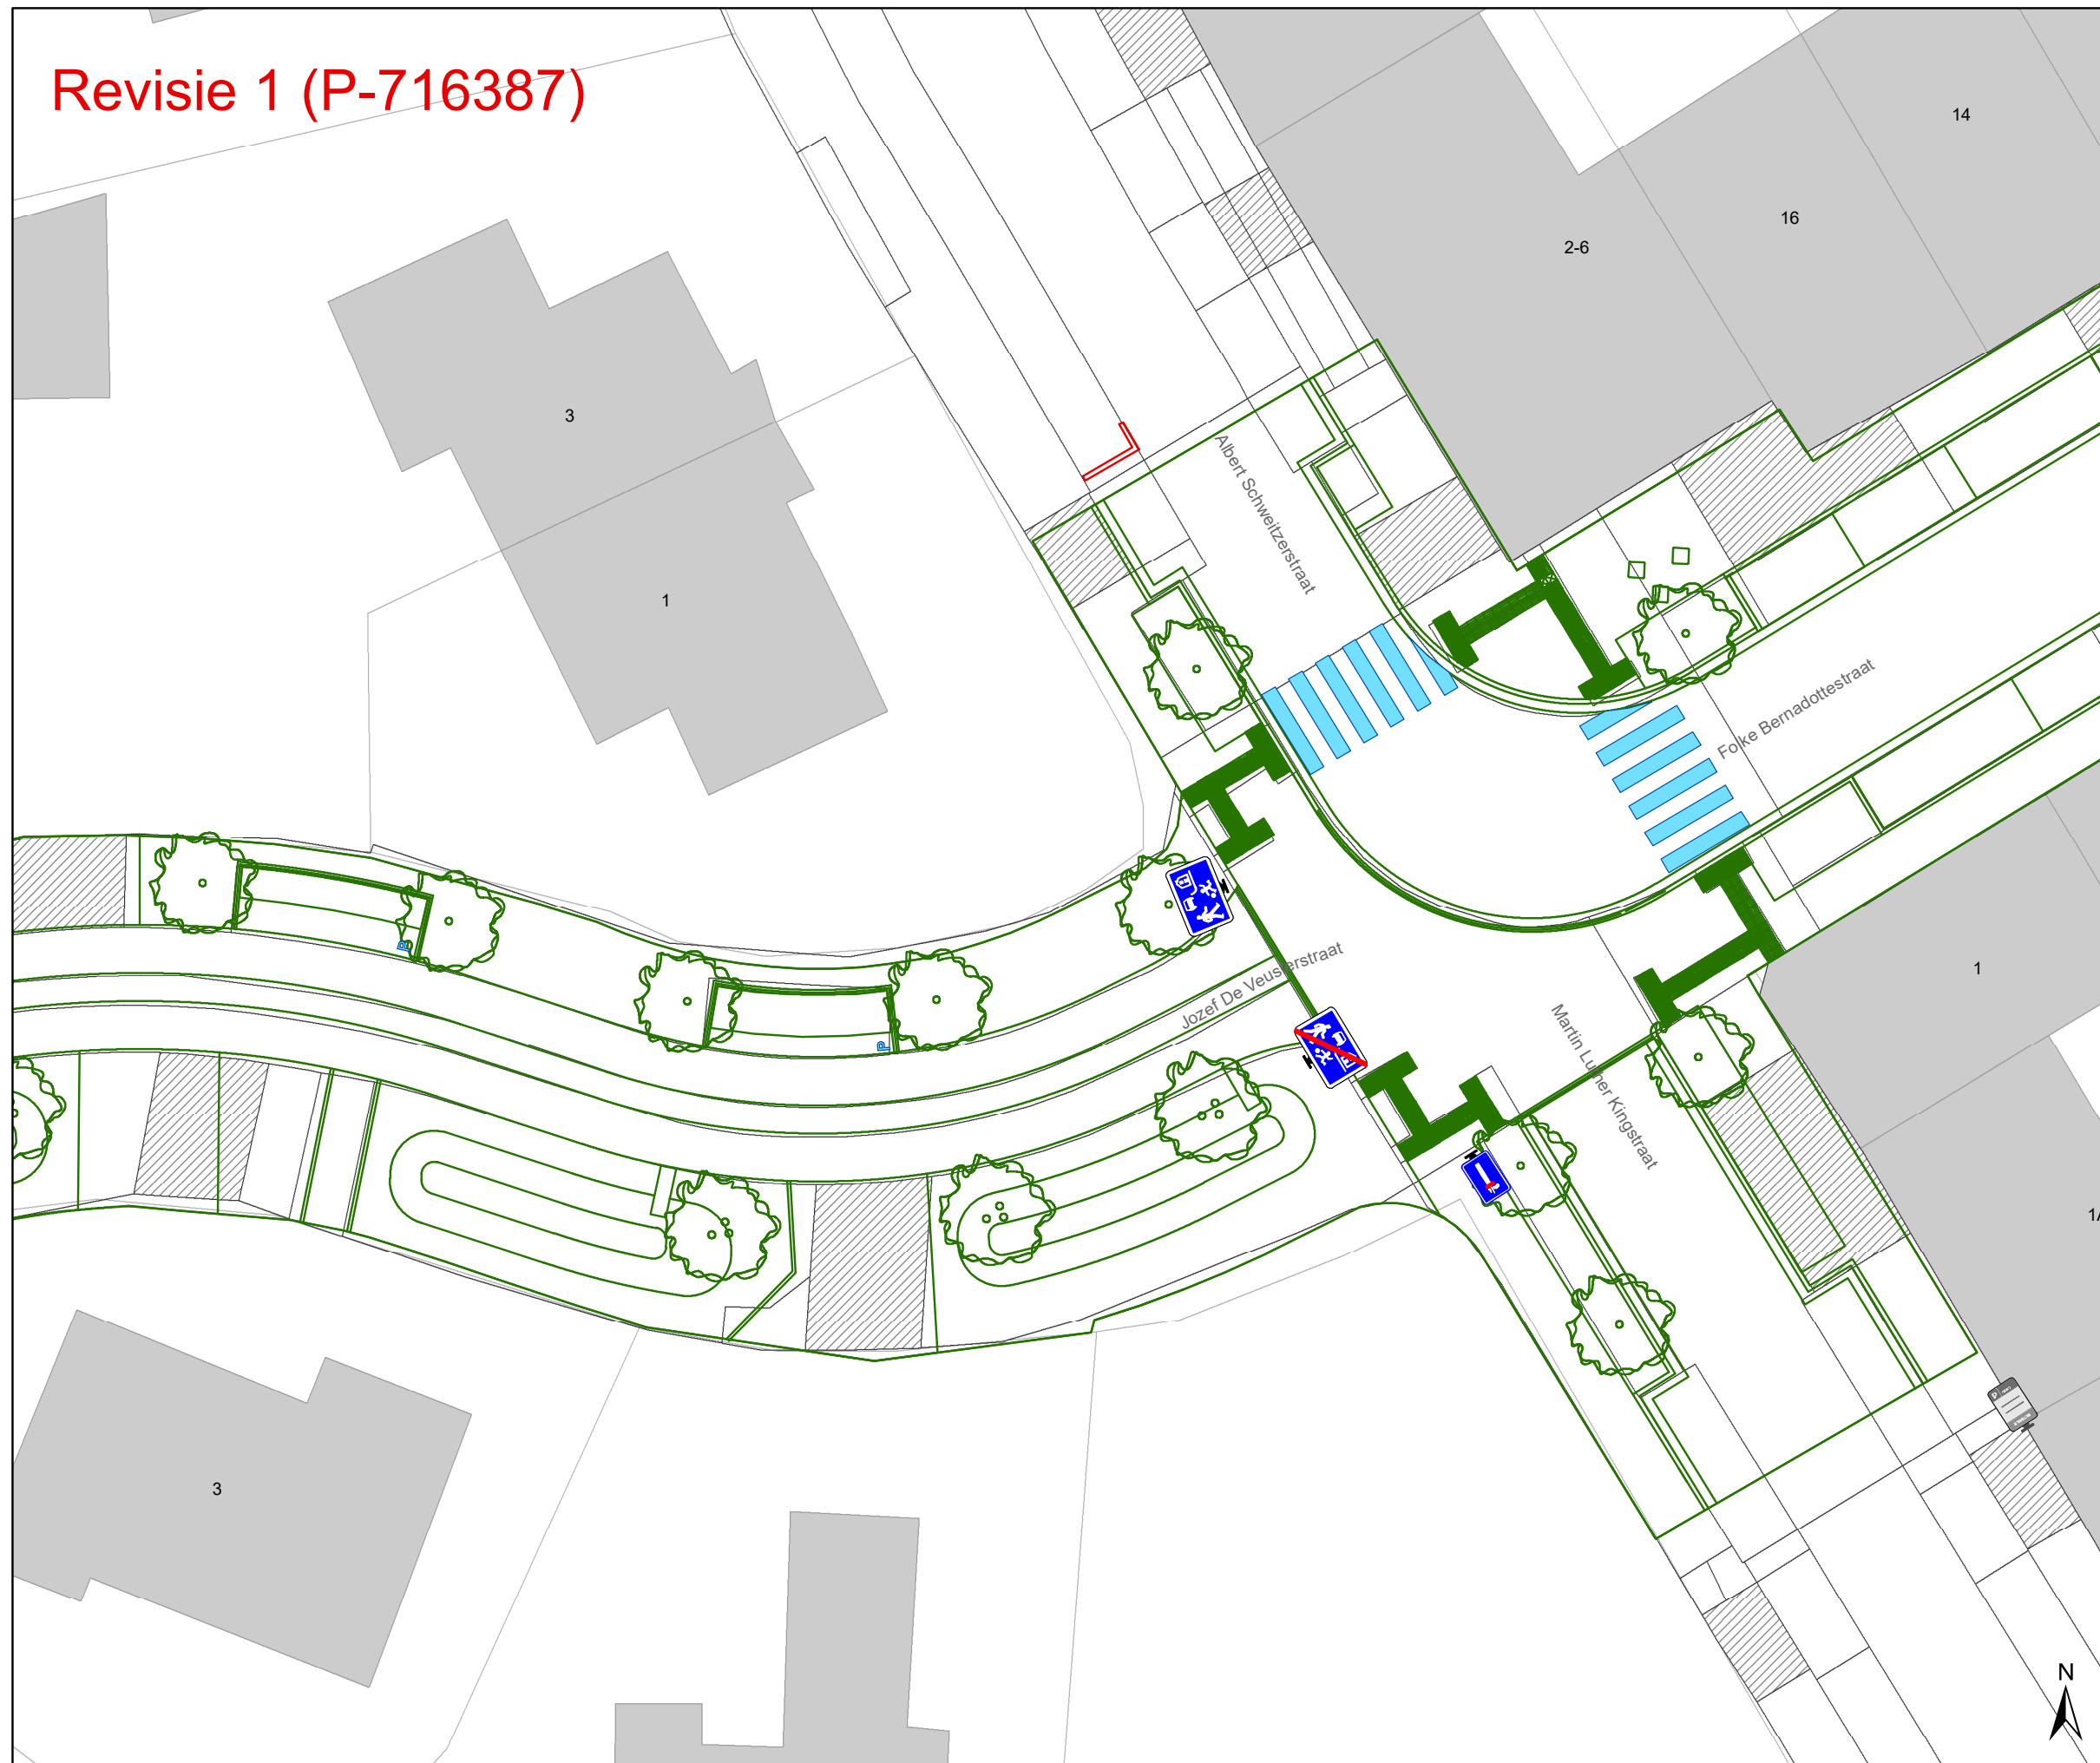


Revisie 1 (P-716387)





Legende


-  Bestaande verkeersborden
-  Geplande verkeersborden
-  Te verwijderen verkeersborden
-  Bestaande wegmarkeringen
-  Geplande wegmarkeringen
-  Te verwijderen wegmarkeringen

Straatmeubilair

-  Gepland paaltje
-  Bestaand paaltje
-  Te verwijderen paaltje

Overige

-  Revisie-elementen
-  Ontwerp heraanleg

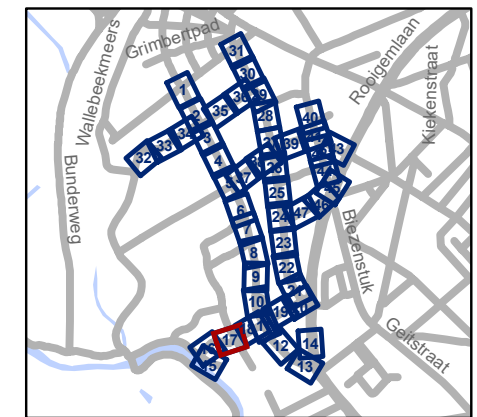


gent: Mobiliteitsbedrijf stad Gent
Verkeerstechnische taken

Nackersputstraat Nazorg IKZ-cluster

Dossiernummer P-64558

DATUM	SCHAAL	PLAN	P FORMAAT
17/04/2025	1/200	17/47	A3

Revisie 1 (P-716387)

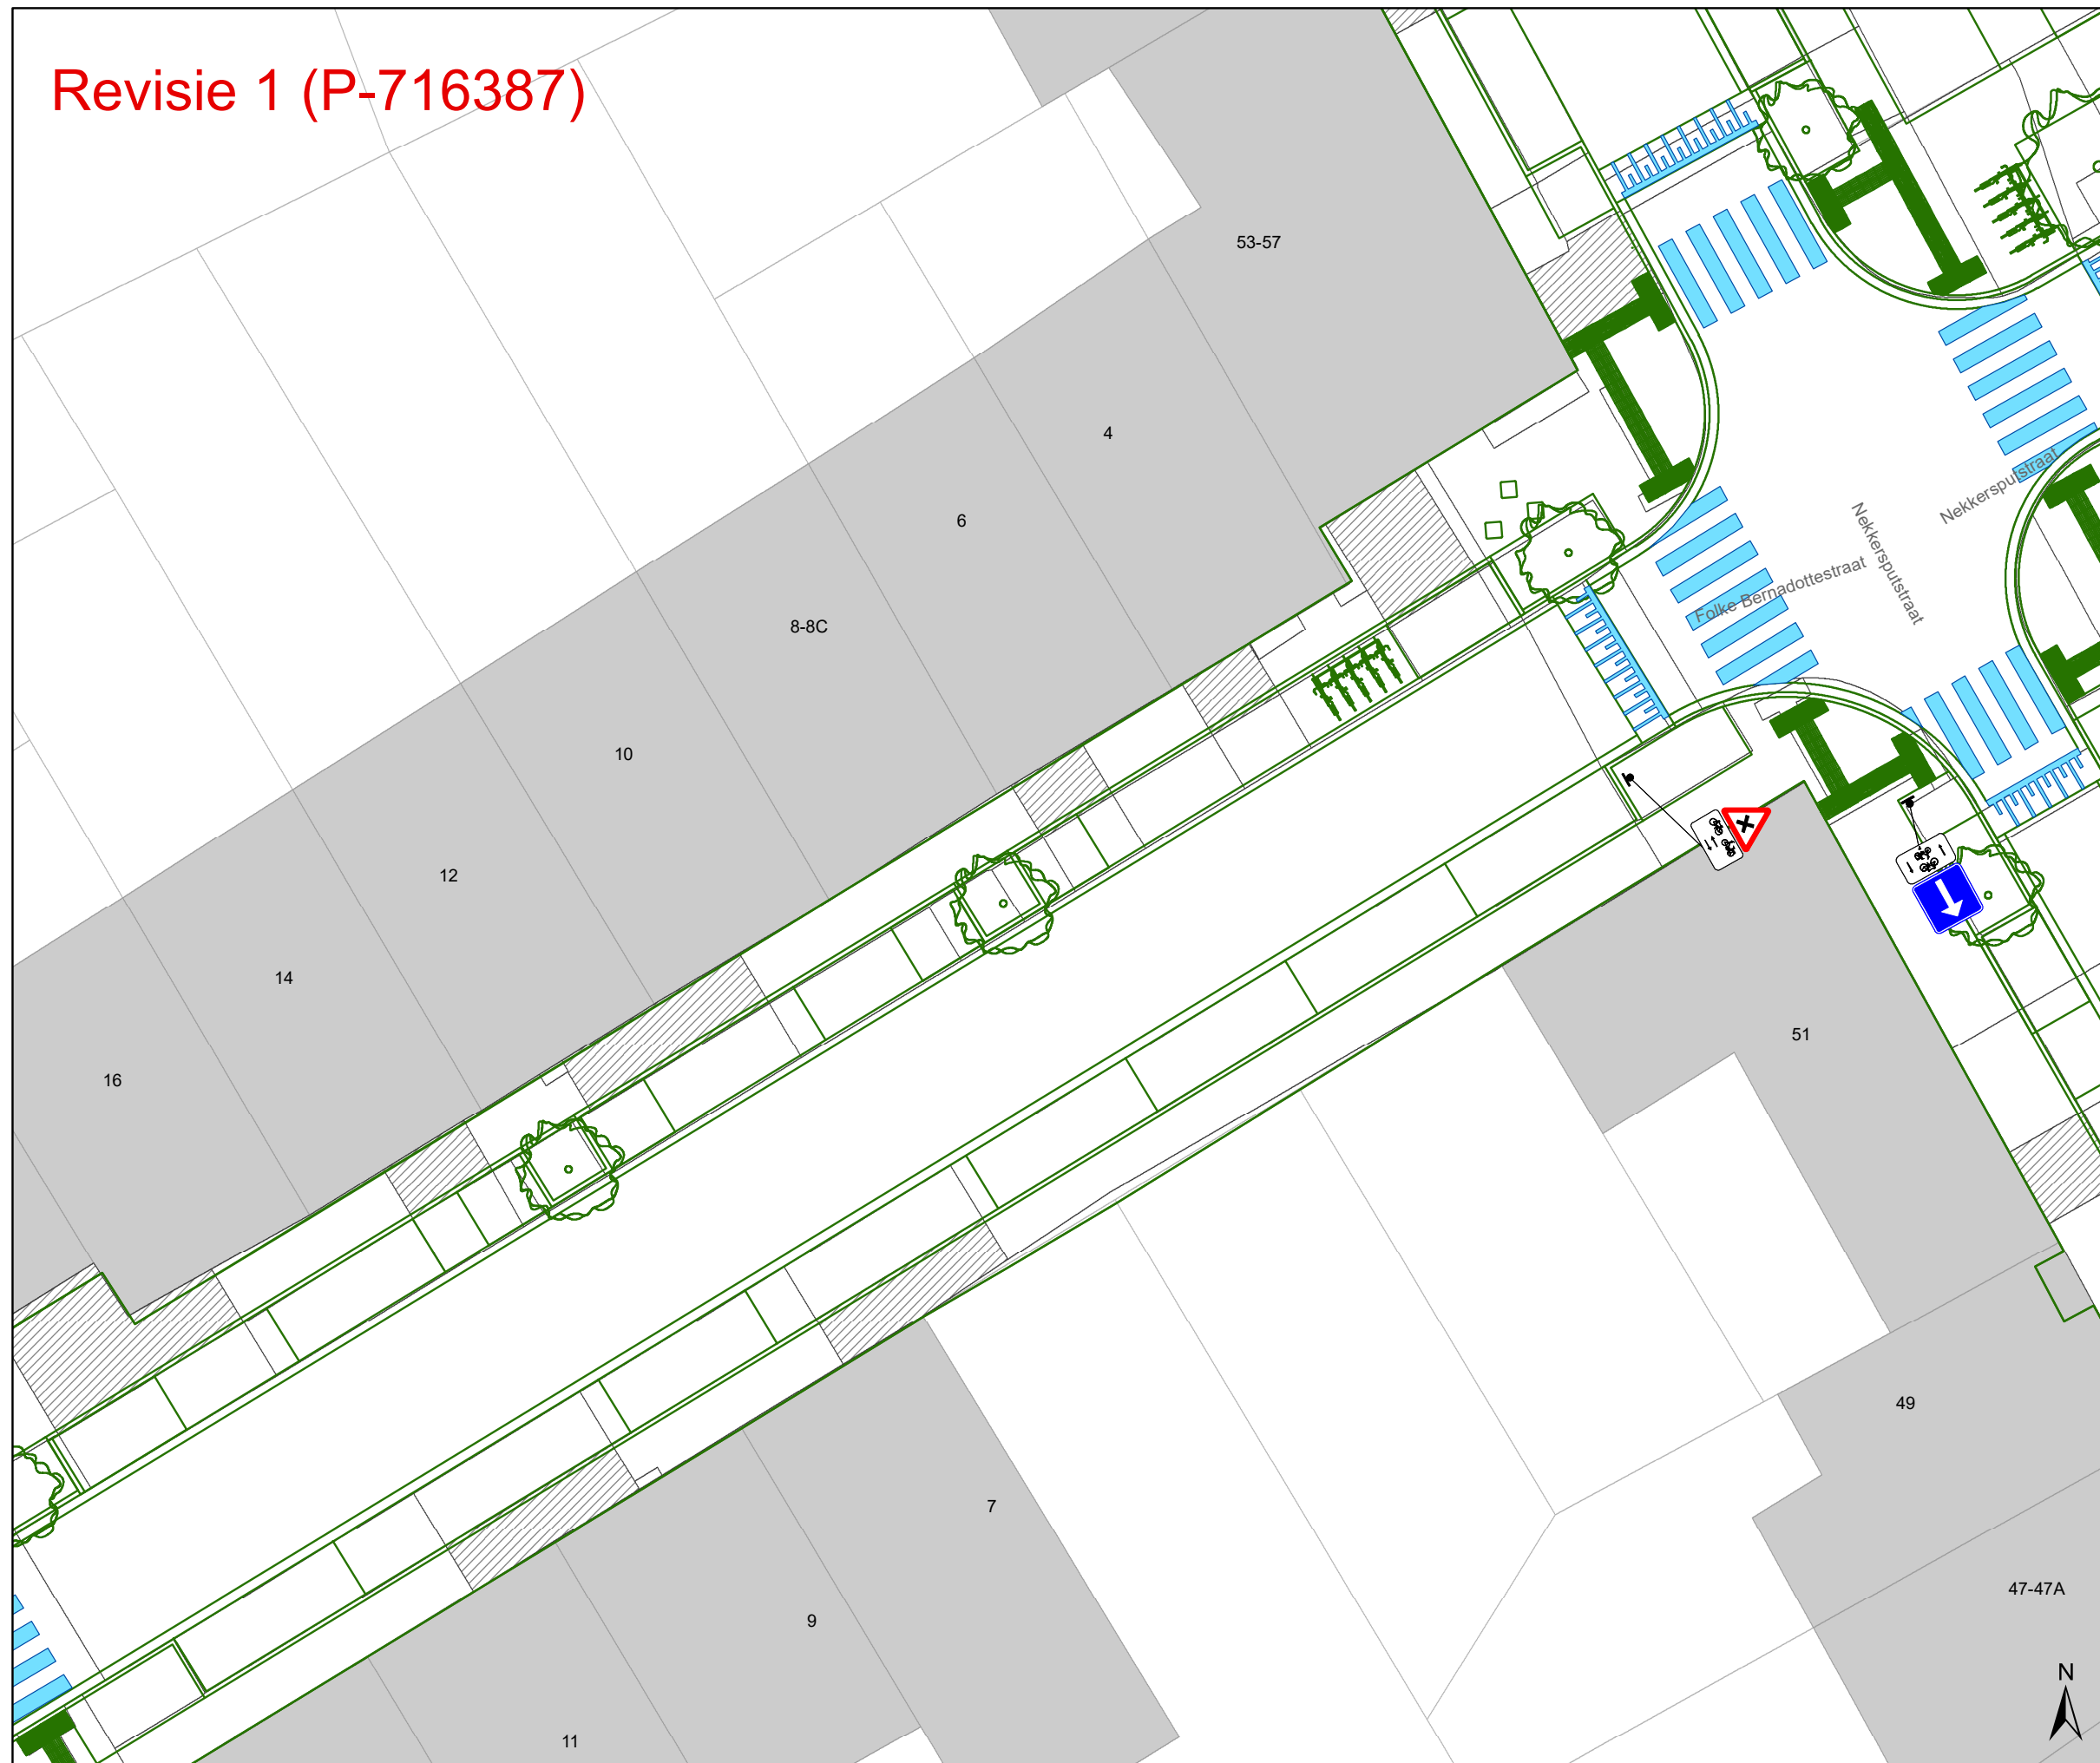

Legende


- Bestaande verkeersborden
- Geplande verkeersborden
- Te verwijderen verkeersborden
- Bestaande wegmarkeringen
- Geplande wegmarkeringen
- Te verwijderen wegmarkeringen

Straatmeubilair

- Gepland paaltje
- Bestaand paaltje
- Te verwijderen paaltje

Overige

- Revisie-elementen
- Ontwerp heraanleg

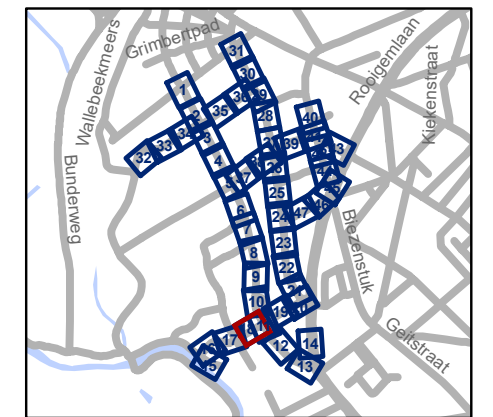


gent: Mobiliteitsbedrijf stad Gent
Verkeerstechnische taken

**Nekkersputstraat
Nazorg IKZ-cluster**

Dossiernummer P-64558

DATUM	SCHAAL	PLAN	P FORMAAT
17/04/2025	1/200	18/47	A3

Revisie 1 (P-716387)

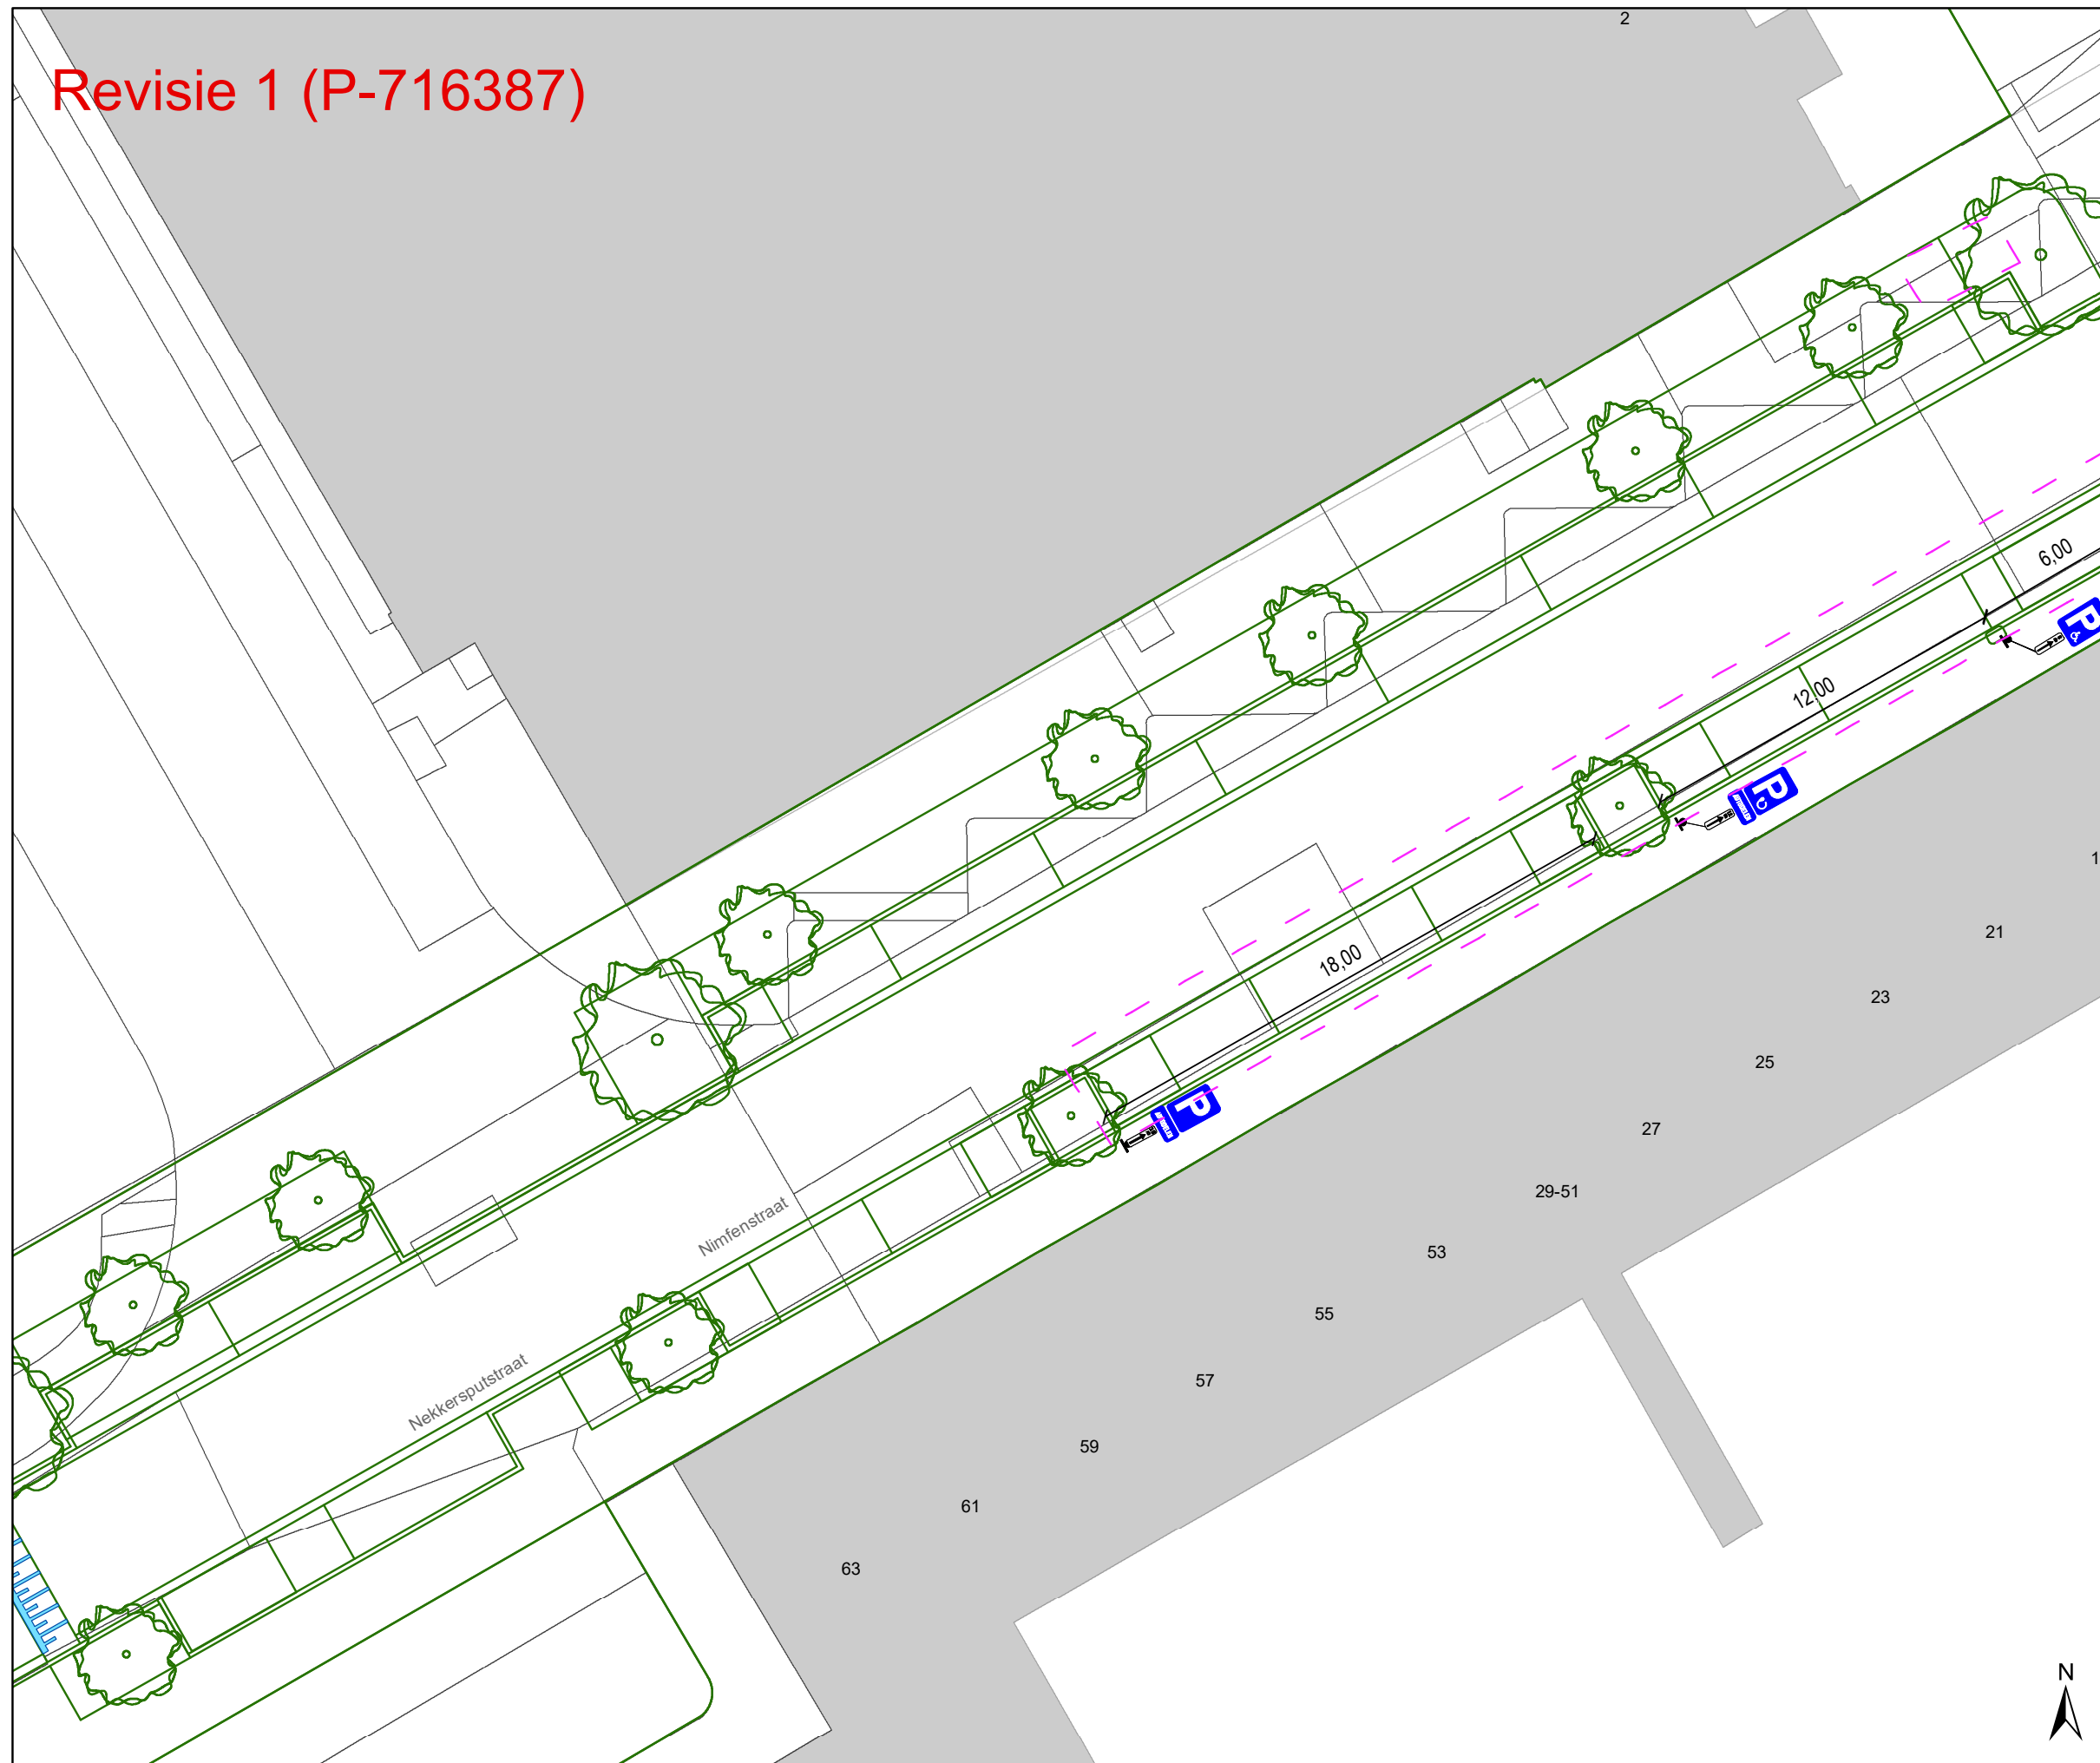

Legende


- Bestaande verkeersborden
- Geplande verkeersborden
- Te verwijderen verkeersborden
- Bestaande wegmarkeringen
- Geplande wegmarkeringen
- Te verwijderen wegmarkeringen

Straatmeubilair

- Gepland paaltje
- Bestaand paaltje
- Te verwijderen paaltje

Overige

- Revisie-elementen
- Ontwerp heraanleg

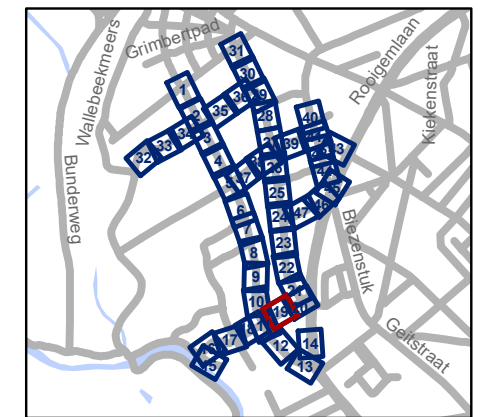


gent: Mobiliteitsbedrijf stad Gent
Verkeerstechnische taken

Nekkersputstraat Nazorg IKZ-cluster

Dossiernummer P-64558

DATUM	SCHAAL	PLAN	P FORMAAT
17/04/2025	1/200	19/47	A3

Revisie 1 (P-716387)

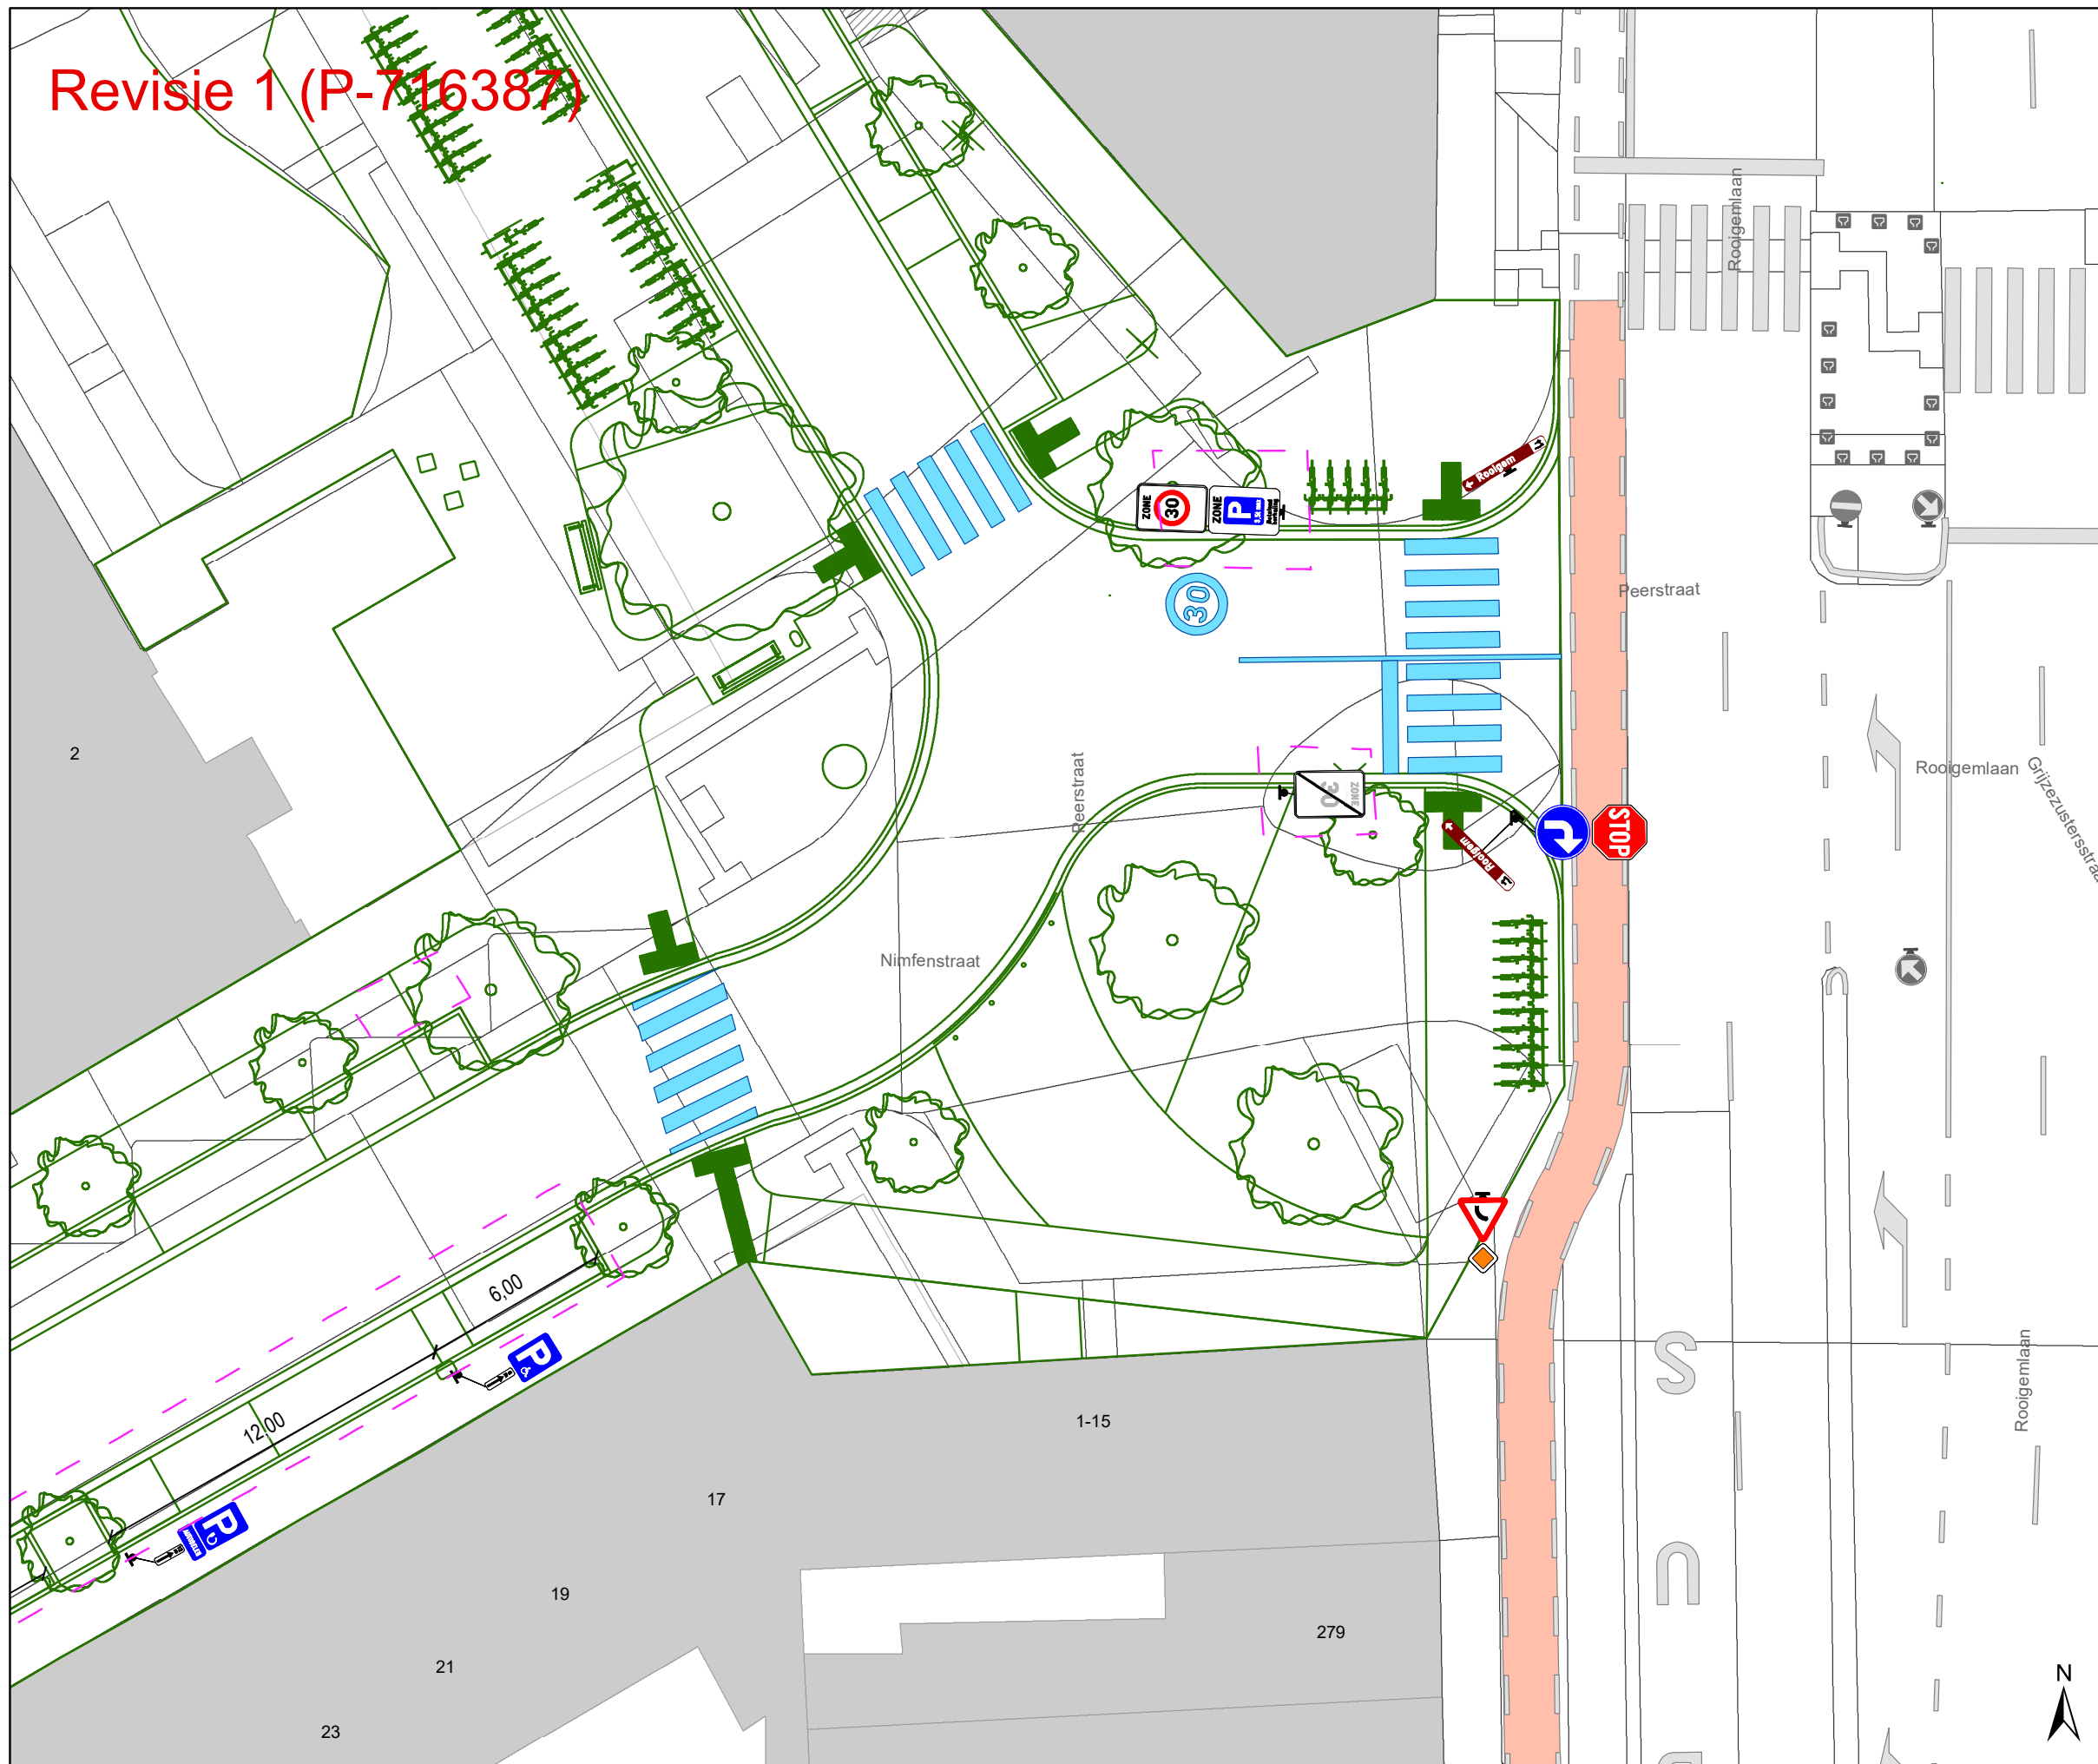

Legende


- Bestaande verkeersborden
- Geplande verkeersborden
- Te verwijderen verkeersborden
- Bestaande wegmarkeringen
- Geplande wegmarkeringen
- Te verwijderen wegmarkeringen

Straatmeubilair

- Gepland paaltje
- Bestaand paaltje
- Te verwijderen paaltje

Overige

- Revisie-elementen
- Ontwerp heraanleg

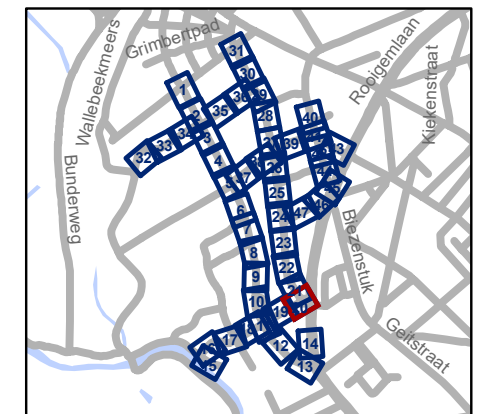


gent: Mobiliteitsbedrijf stad Gent
Verkeerstechnische taken

**Nekkersputstraat
Nazorg IKZ-cluster**

Dossiernummer P-64558

DATUM	SCHAAL	PLAN	P FORMAAT
17/04/2025	1/200	20/47	A3

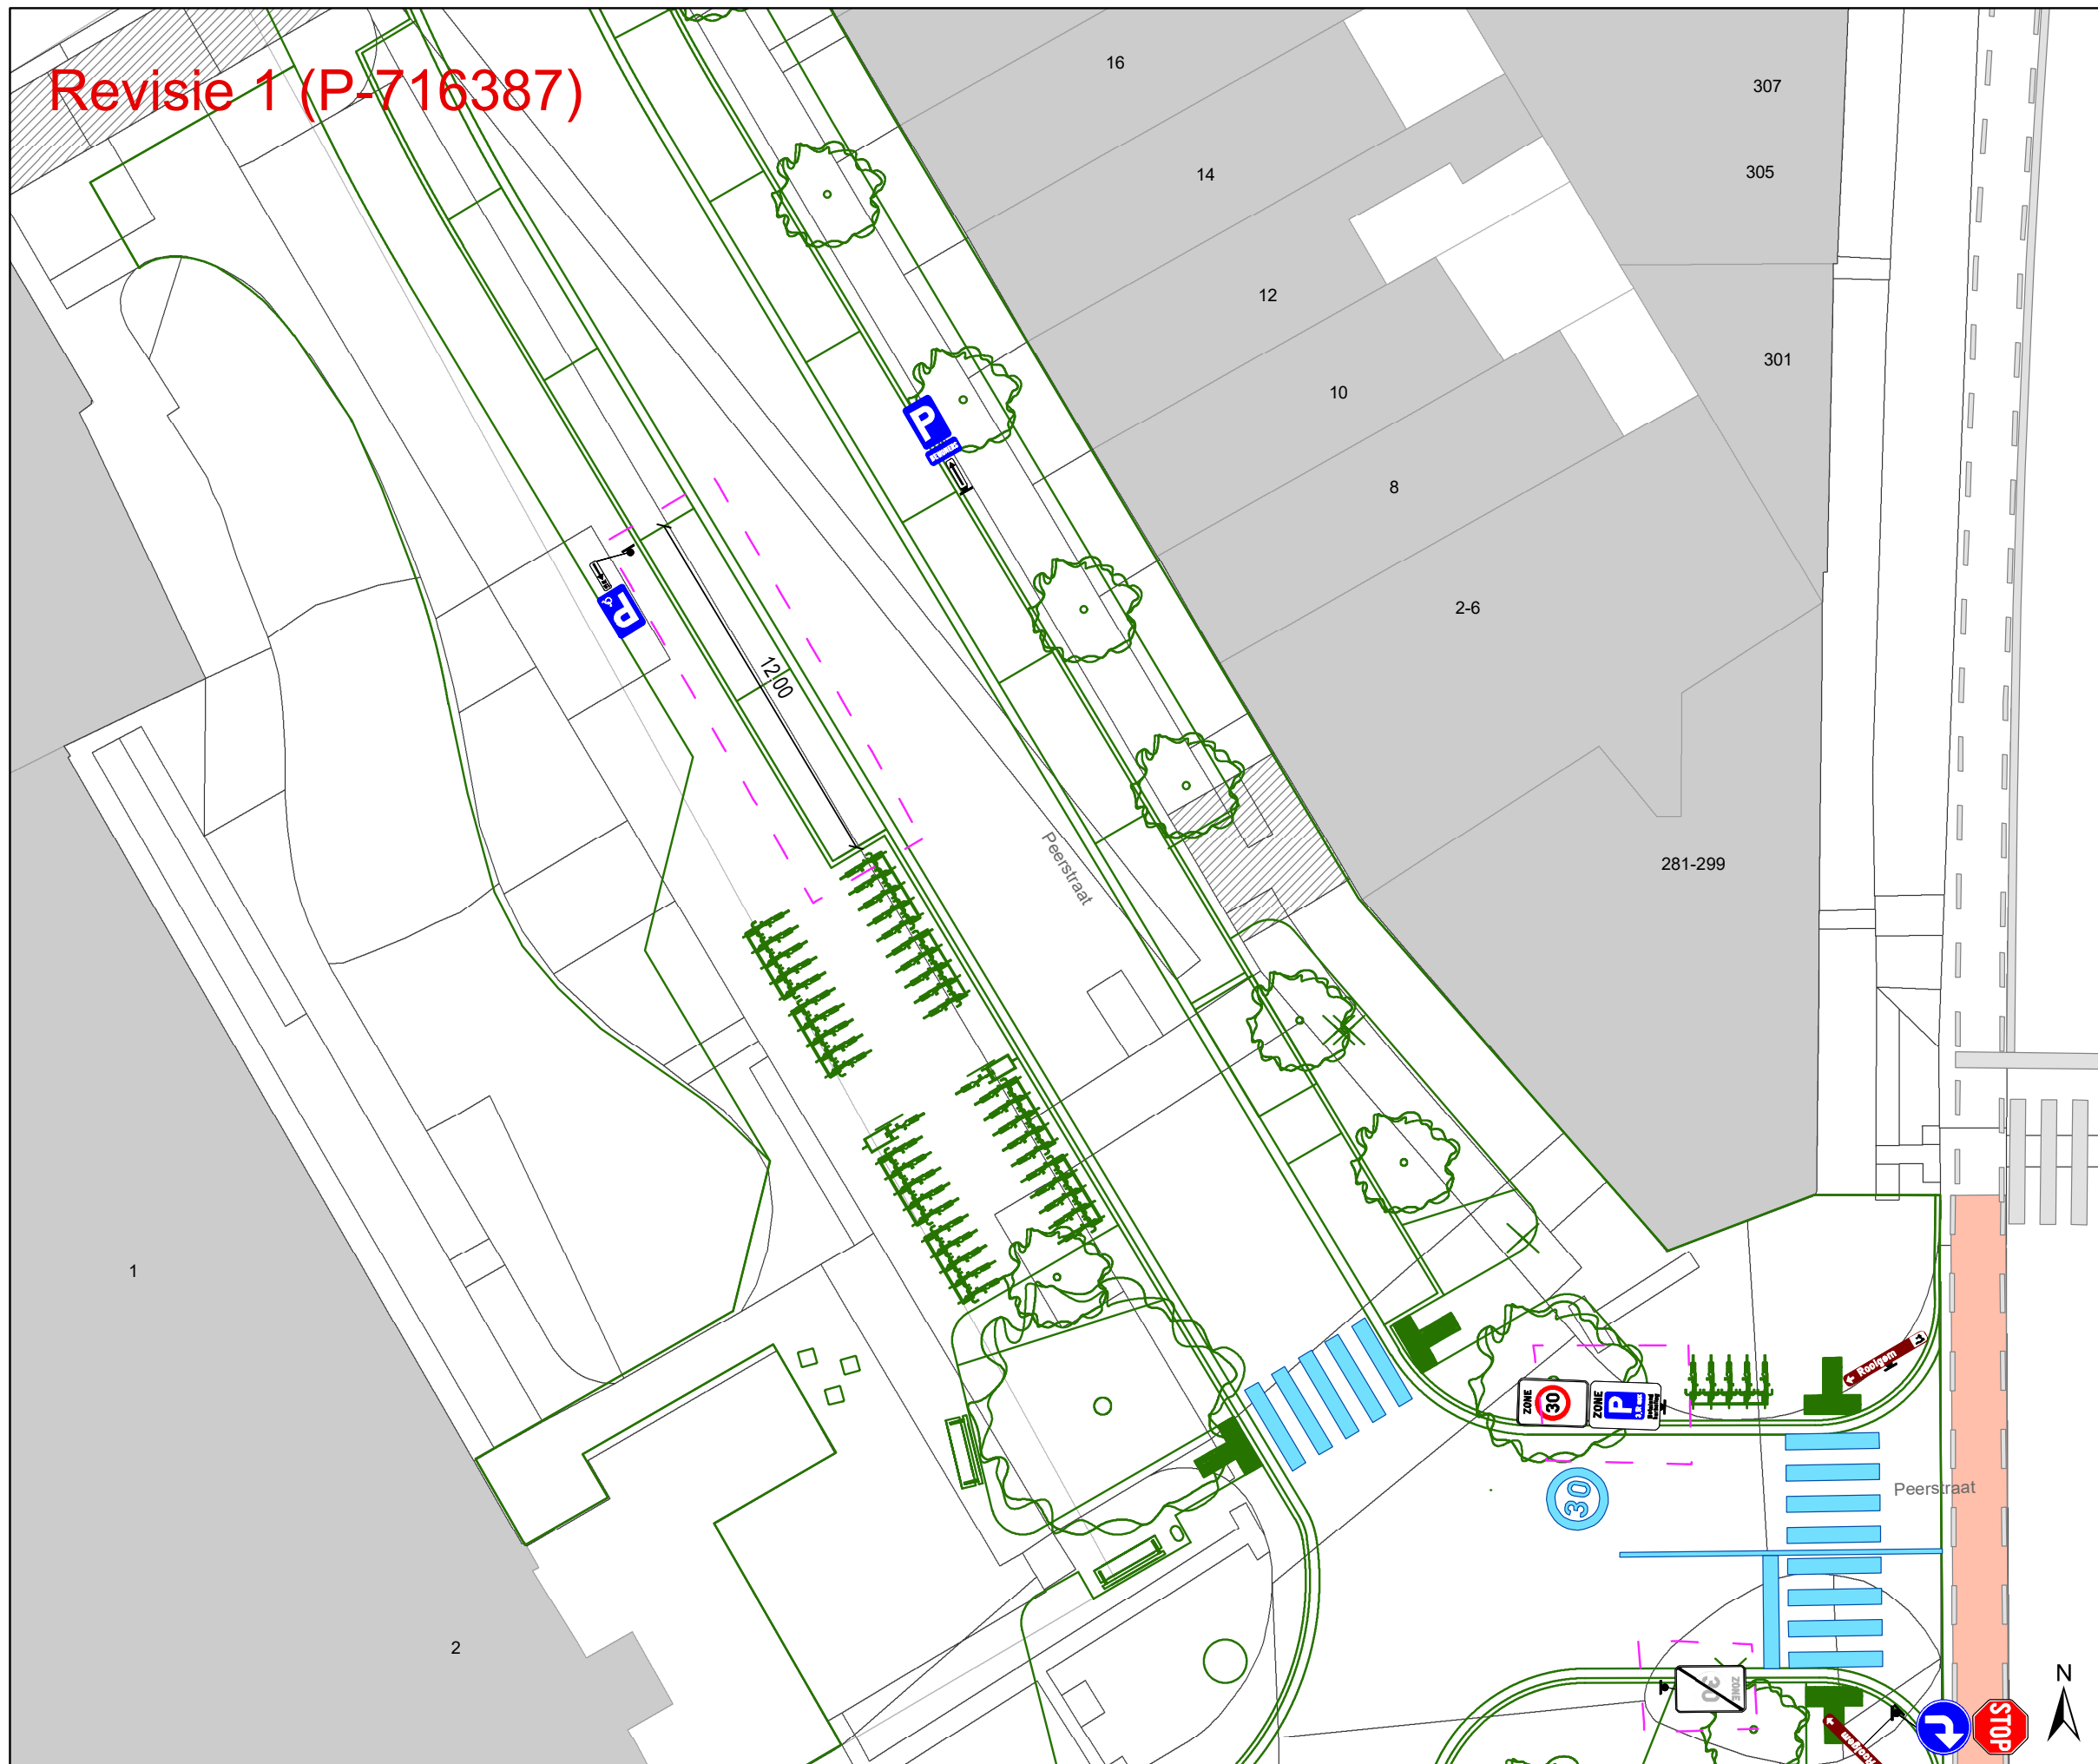


Revisie 1 (P-716387)





Legende


-  Bestaande verkeersborden
-  Geplande verkeersborden
-  Te verwijderen verkeersborden
-  Bestaande wegmarkeringen
-  Geplande wegmarkeringen
-  Te verwijderen wegmarkeringen

Straatmeubilair

-  Gepland paaltje
-  Bestaand paaltje
-  Te verwijderen paaltje

Overige

-  Revisie-elementen
-  Ontwerp heraanleg

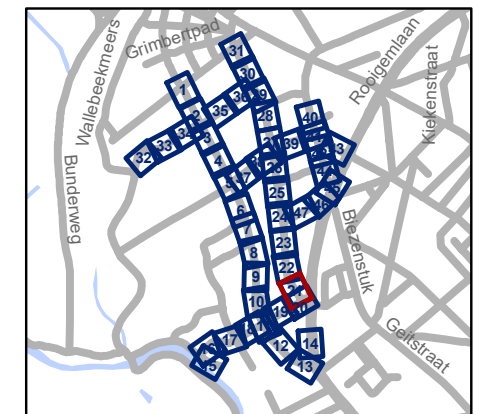


gent: Mobiliteitsbedrijf stad Gent
Verkeerstechnische taken

**Nekkersputstraat
Nazorg IKZ-cluster**

Dossiernummer P-64558

DATUM	SCHAAL	PLAN	P FORMAAT
17/04/2025	1/200	21/47	A3

Revisie 1 (P-716387)

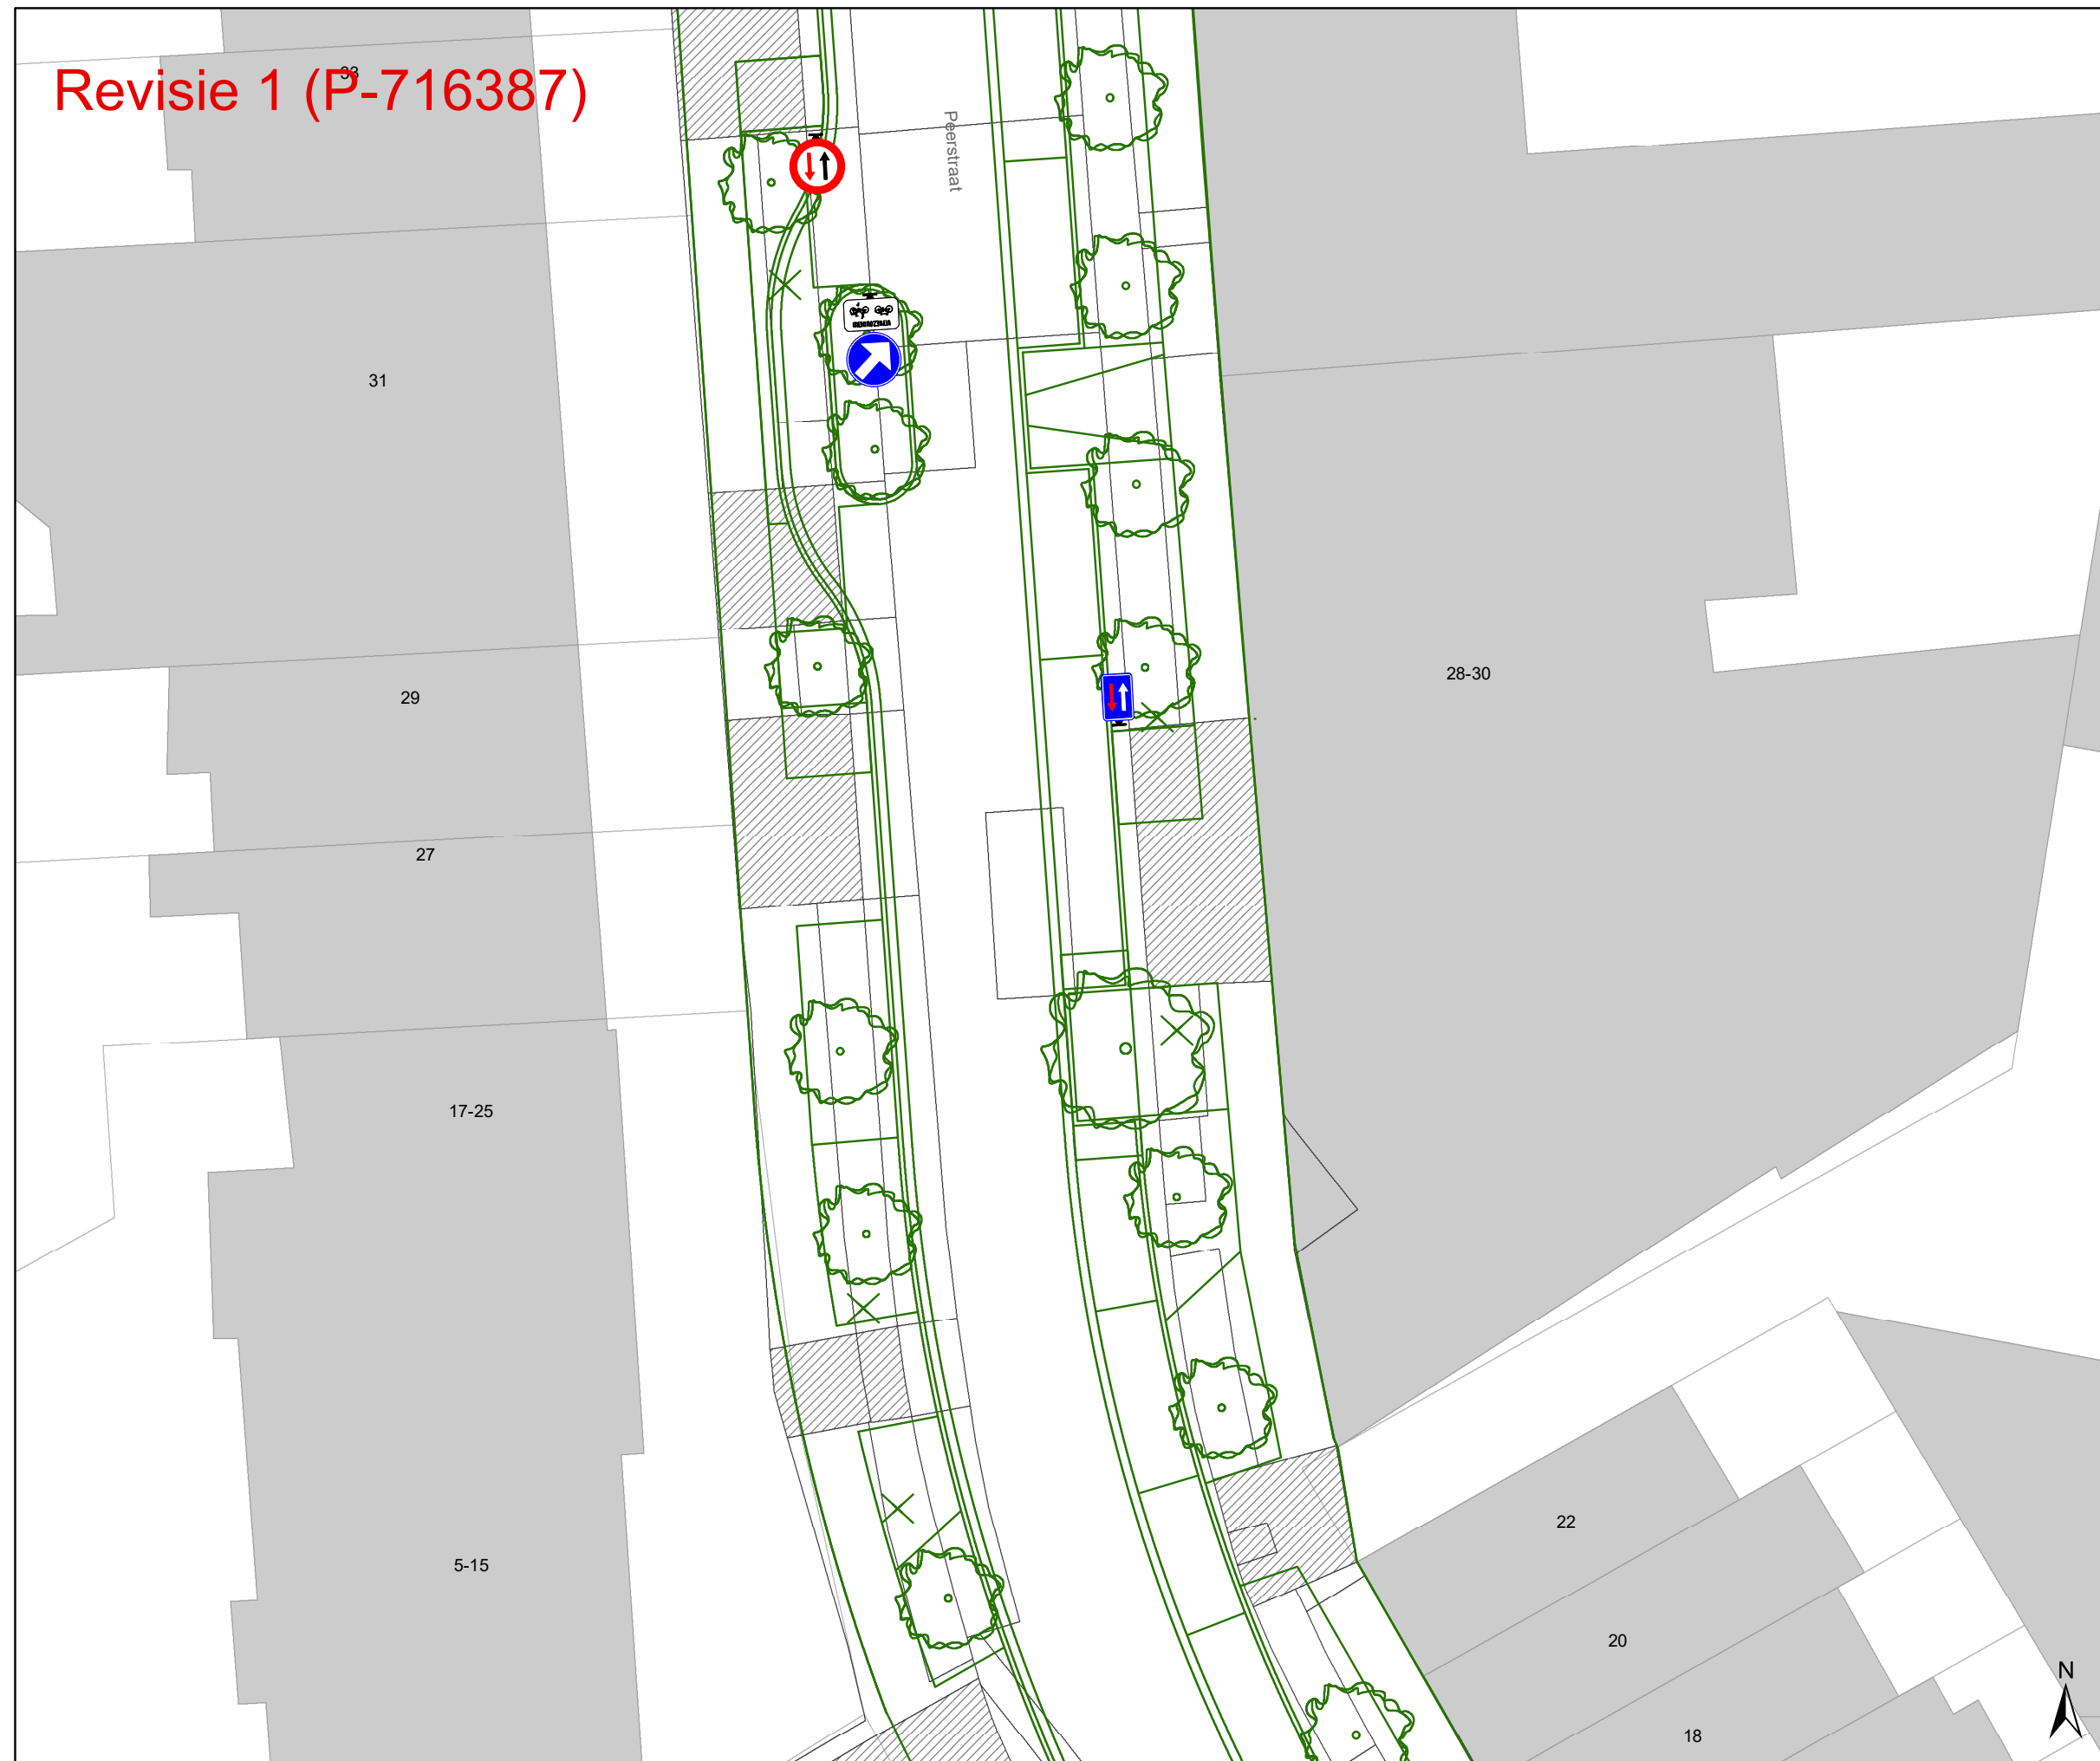

Legende


- Bestaande verkeersborden
- Geplande verkeersborden
- Te verwijderen verkeersborden
- Bestaande wegmarkeringen
- Geplande wegmarkeringen
- Te verwijderen wegmarkeringen

Straatmeubilair

- Gepland paaltje
- Bestaand paaltje
- Te verwijderen paaltje

Overige

- Revisie-elementen
- Ontwerp heraanleg

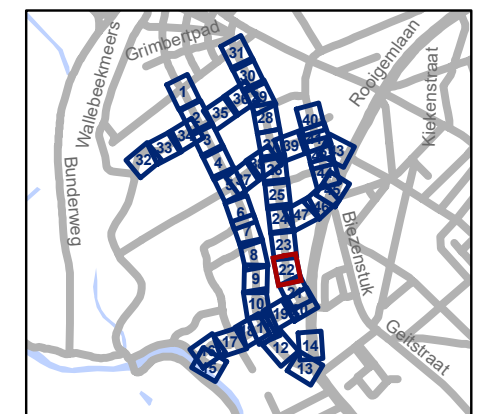

gent: Mobiliteitsbedrijf stad Gent
Verkeerstechnische taken


Nekkersputstraat Nazorg IKZ-cluster

Dossiernummer P-64558

DATUM	SCHAAL	PLAN	P FORMAAT
17/04/2025	1/200	22/47	A3

Revisie 1 (P-716387)

53

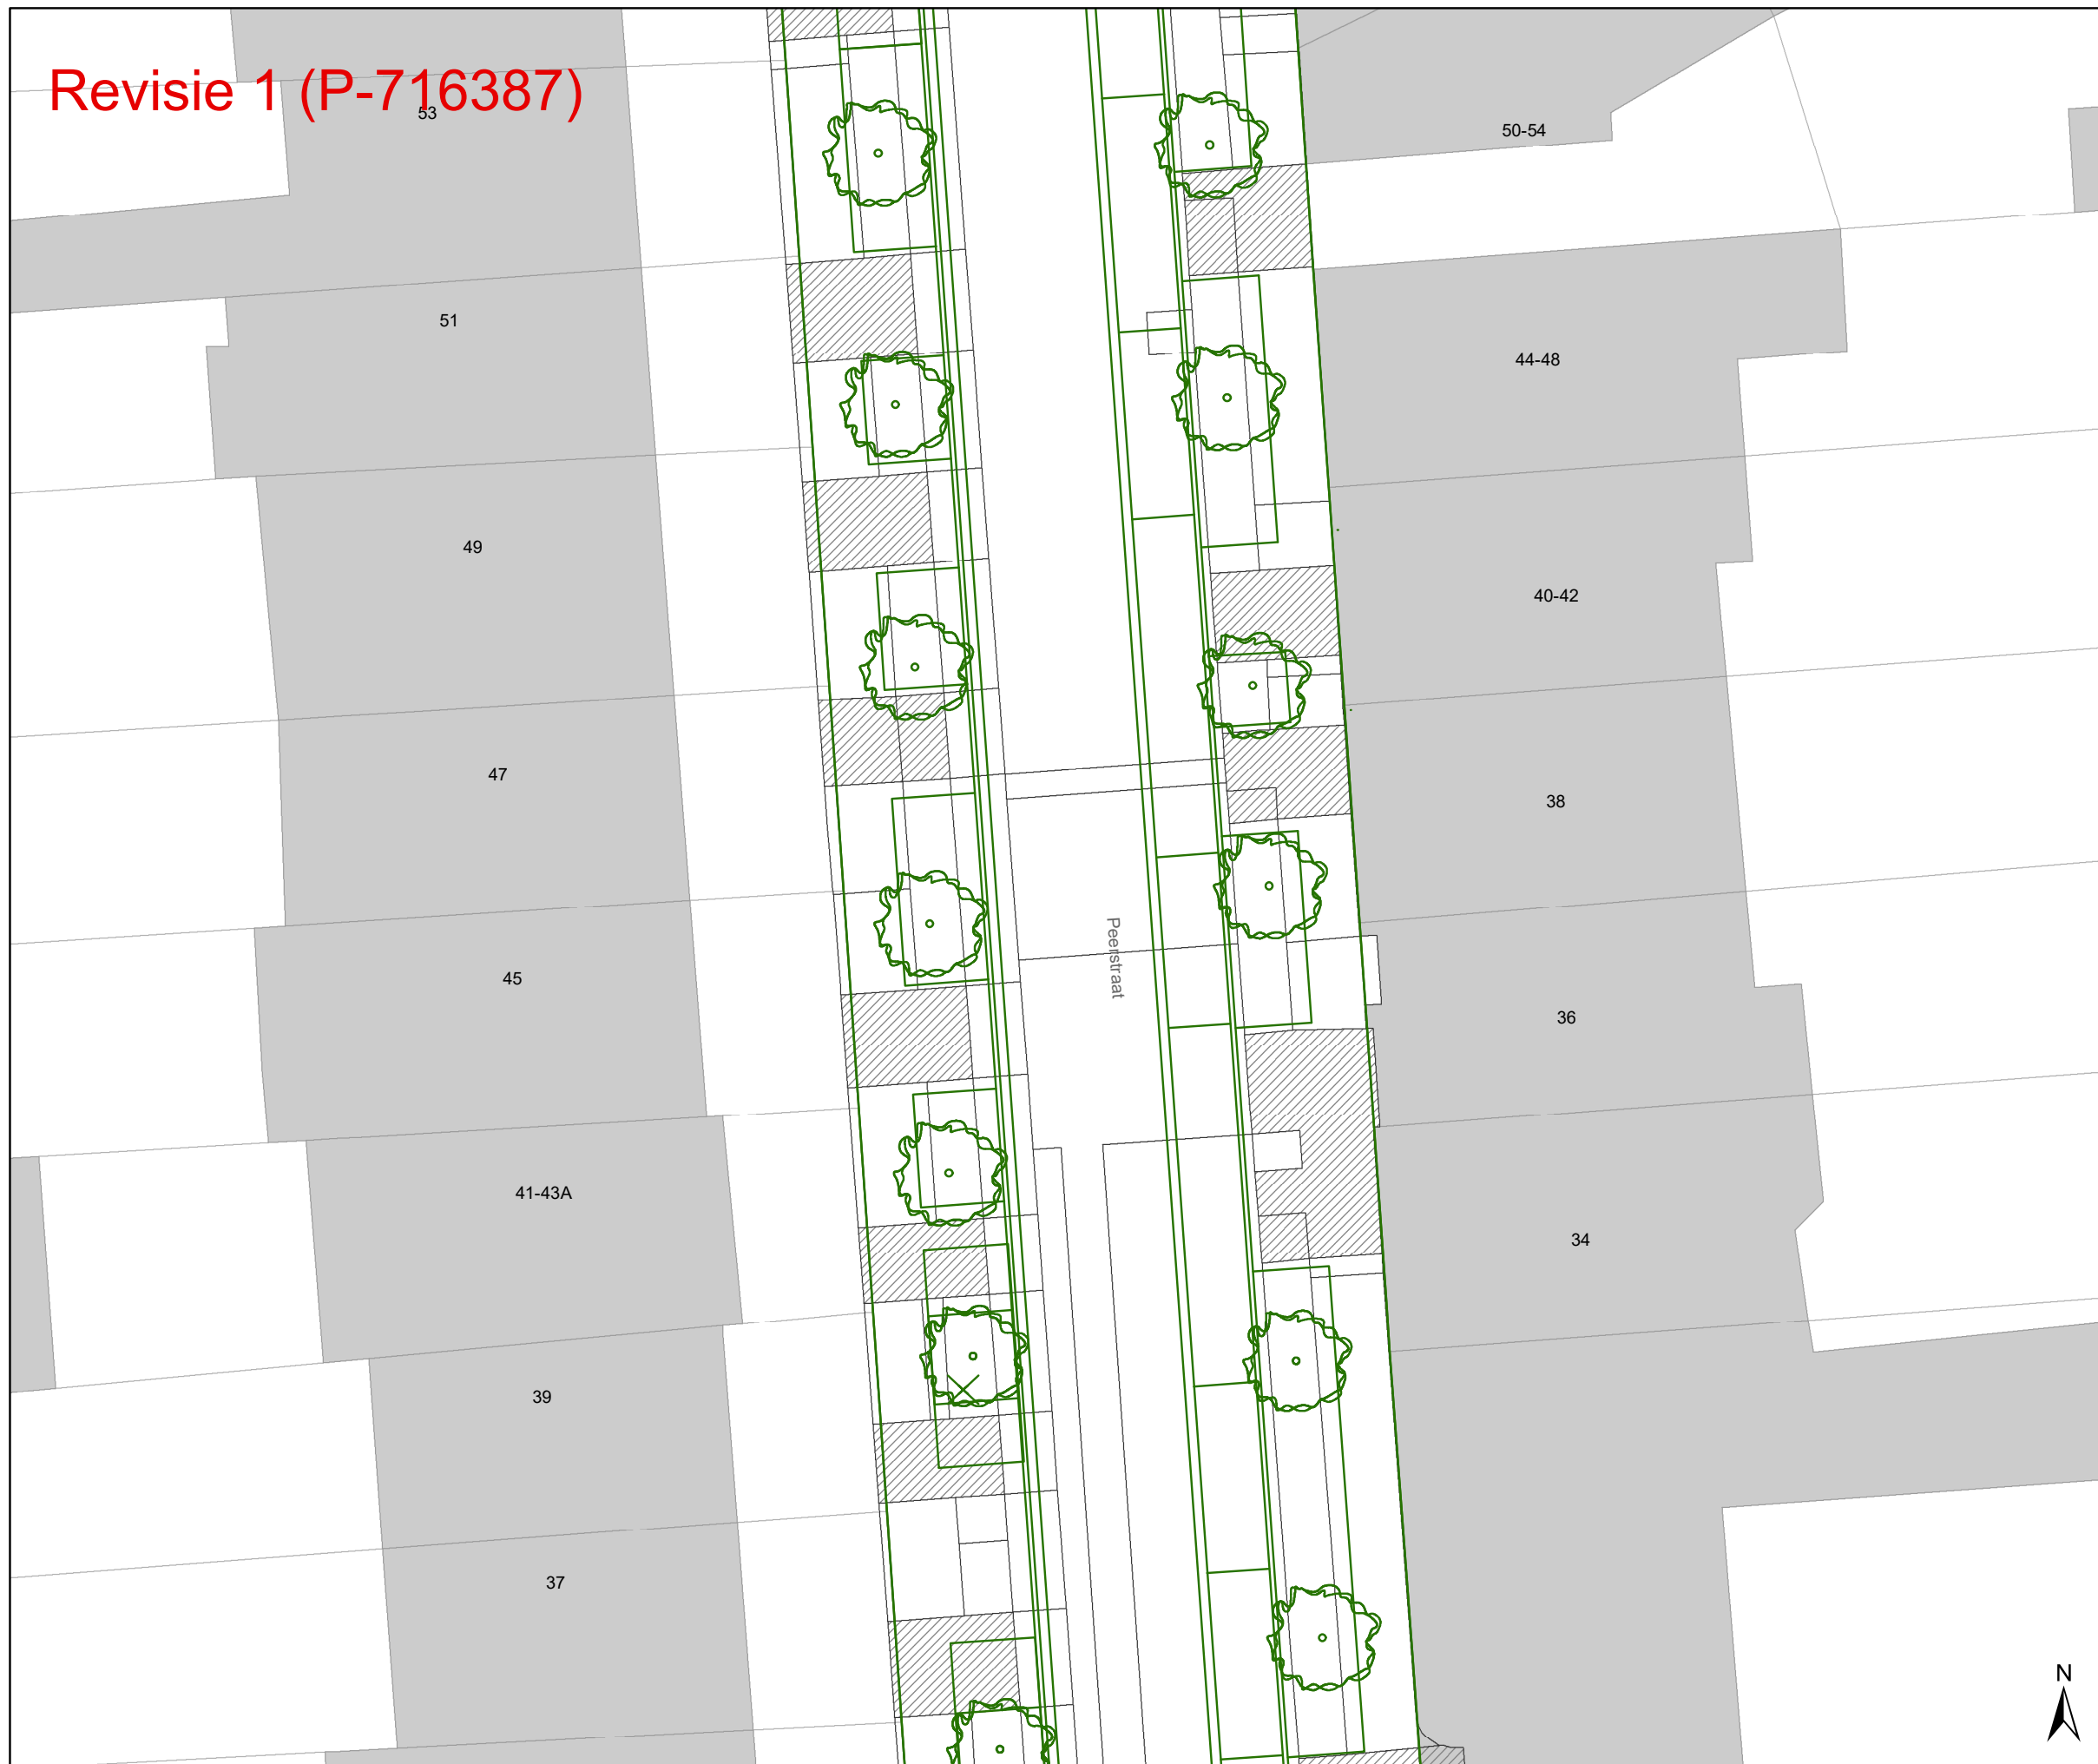

Legende


- Bestaande verkeersborden
- Geplande verkeersborden
- Te verwijderen verkeersborden
- Bestaande wegmarkeringen
- Geplande wegmarkeringen
- Te verwijderen wegmarkeringen

Straatmeubilair

- Gepland paaltje
- Bestaand paaltje
- Te verwijderen paaltje

Overige

- Revisie-elementen
- Ontwerp heraanleg

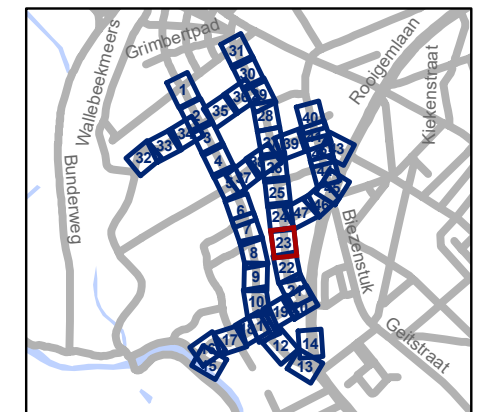

gent: Mobiliteitsbedrijf stad Gent
Verkeerstechnische taken


Nekersputstraat Nazorg IKZ-cluster

Dossiernummer P-64558

DATUM	SCHAAL	PLAN	P FORMAAT
17/04/2025	1/200	23/47	A3



Revisie 1 (P-716387)

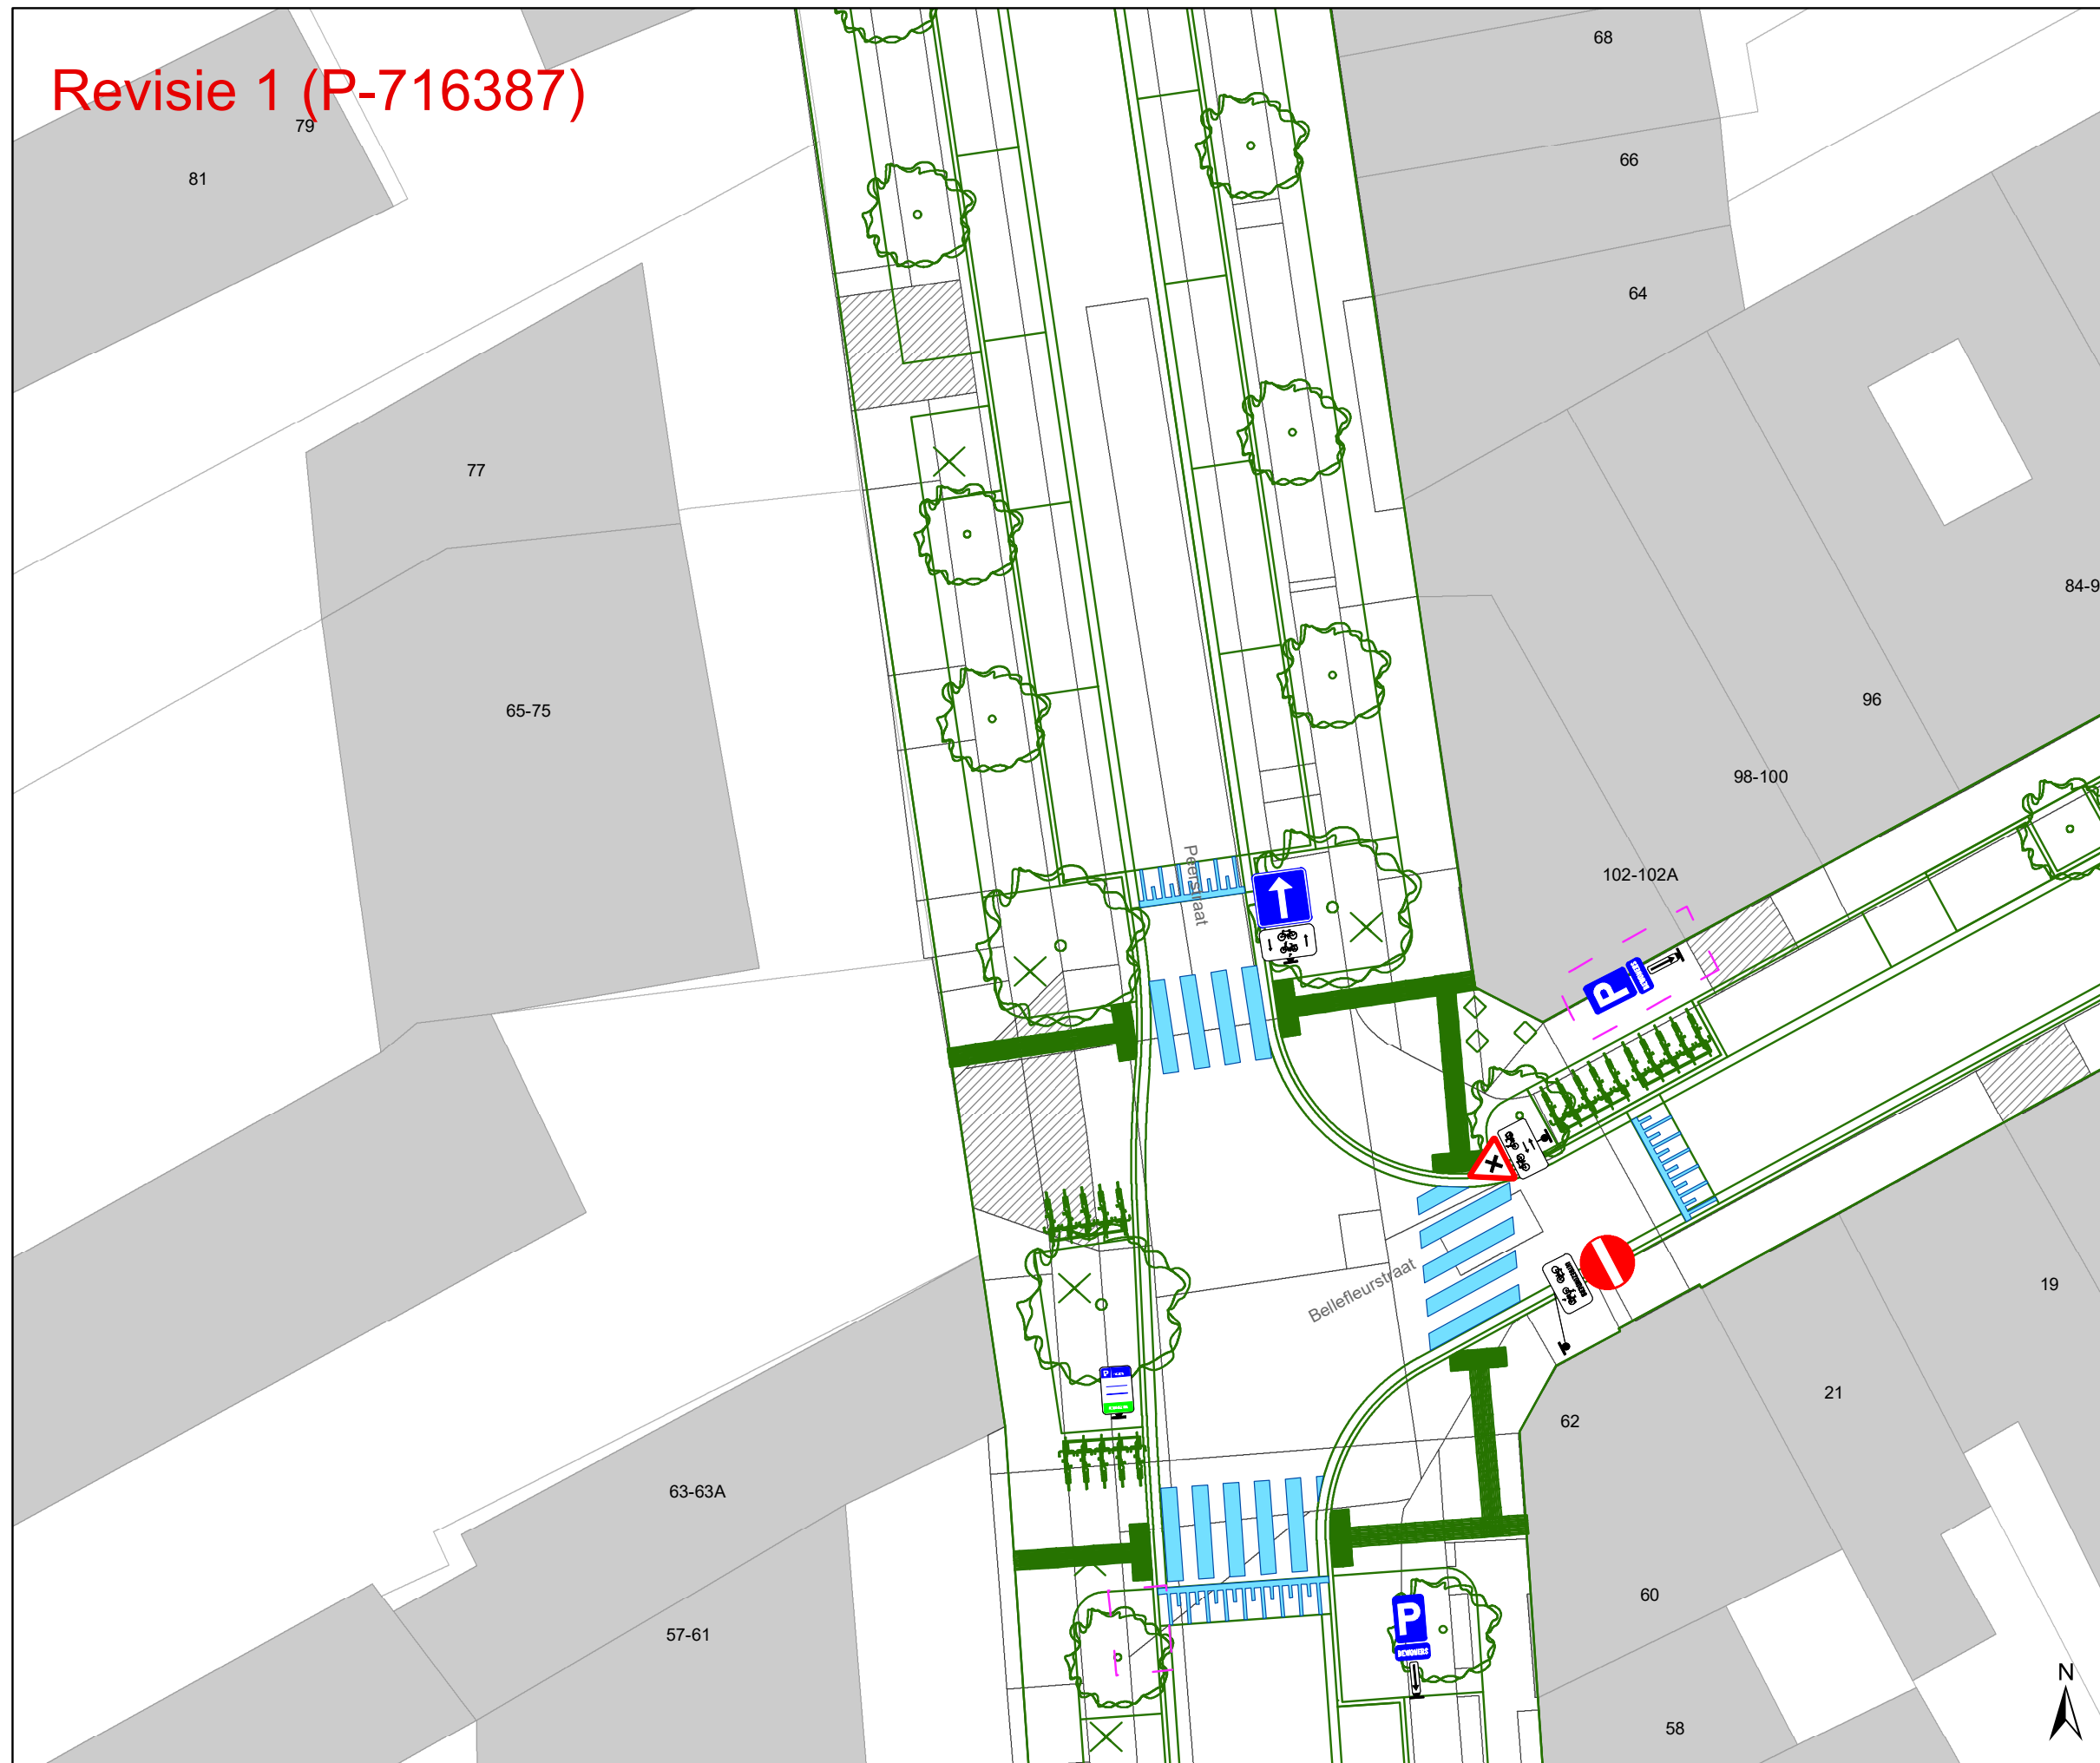


- Bestaande verkeersborden
- Geplande verkeersborden
- Te verwijderen verkeersborden
- Bestaande wegmarkeringen
- Geplande wegmarkeringen
- Te verwijderen wegmarkeringen

Straatmeubilair

- Gepland paaltje
- Bestaand paaltje
- Te verwijderen paaltje

Overige

- Revisie-elementen
- Ontwerp heraanleg

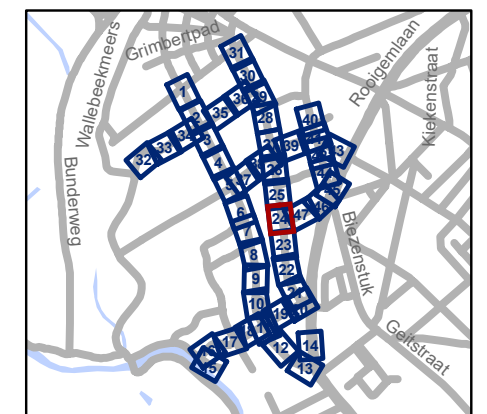


gent: Mobiliteitsbedrijf stad Gent
Verkeerstechnische taken

Nekkersputstraat Nazorg IKZ-cluster

Dossiernummer P-64558

DATUM	SCHAAL	PLAN	P FORMAAT
17/04/2025	1/200	24/47	A3

Revisie 1 (P-716387)

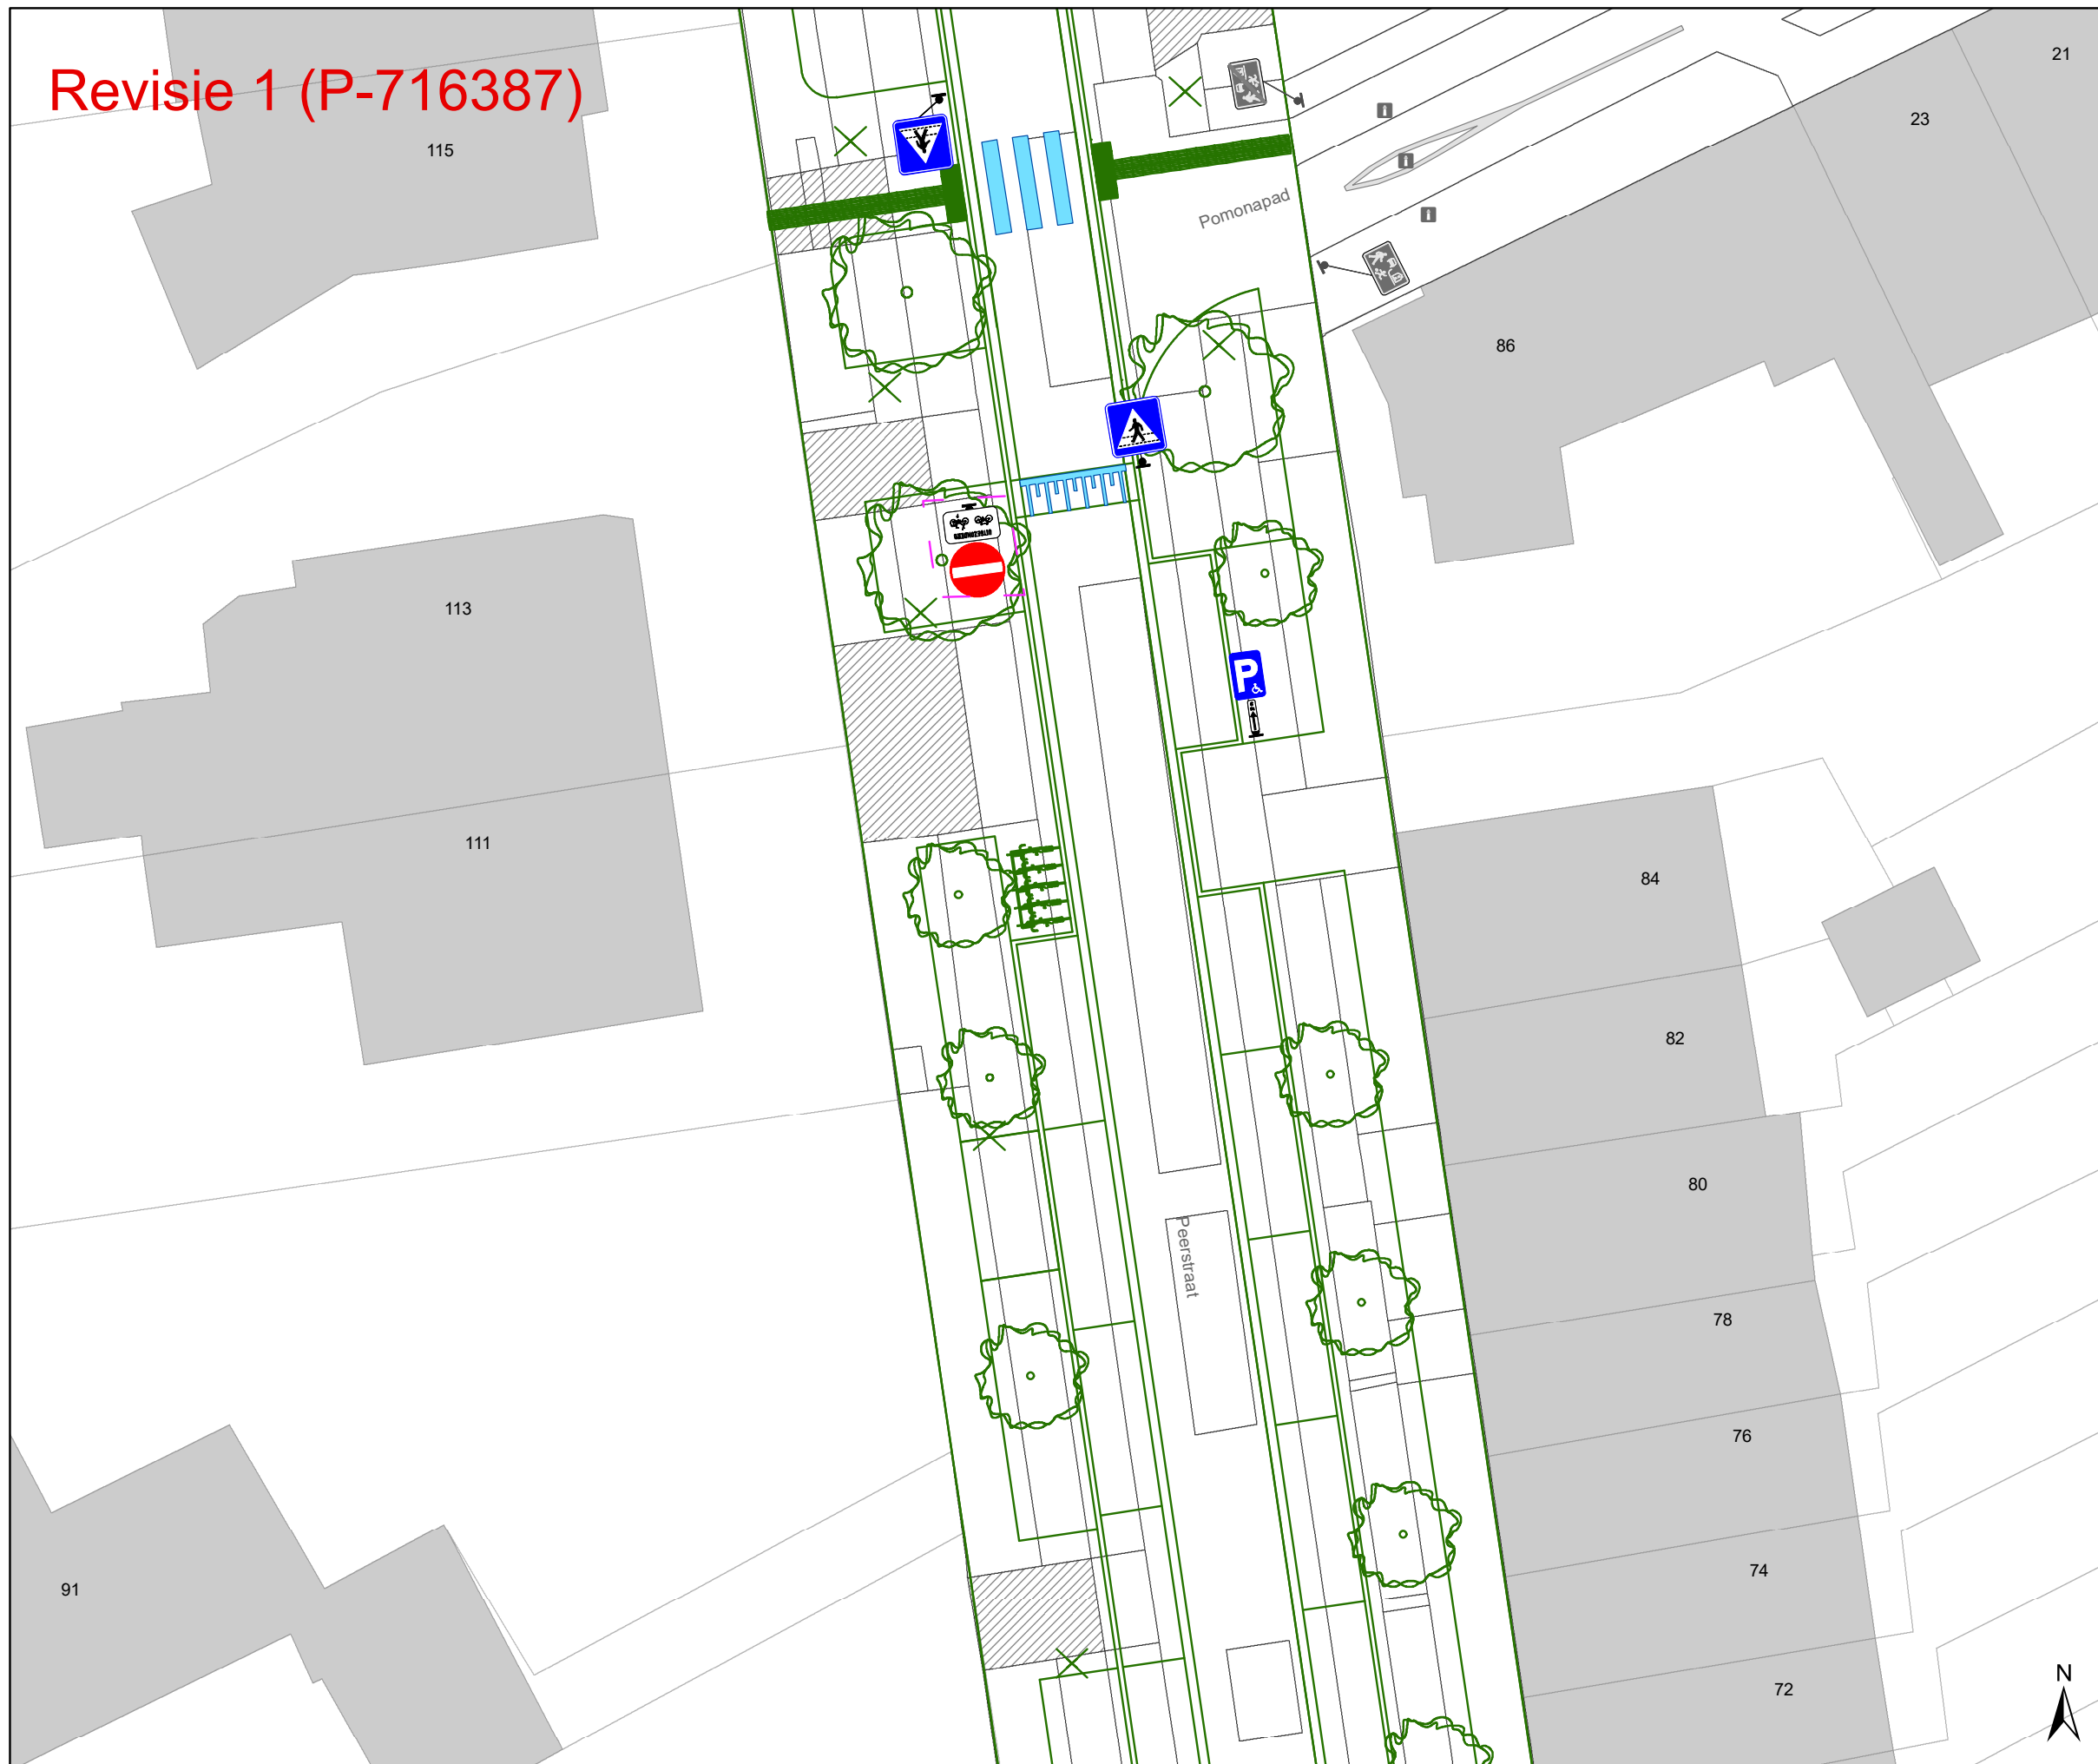

Legende


- Bestaande verkeersborden
- Geplande verkeersborden
- Te verwijderen verkeersborden
- Bestaande wegmarkeringen
- Geplande wegmarkeringen
- Te verwijderen wegmarkeringen

Straatmeubilair

- Gepland paaltje
- Bestaand paaltje
- Te verwijderen paaltje

Overige

- Revisie-elementen
- Ontwerp heraanleg

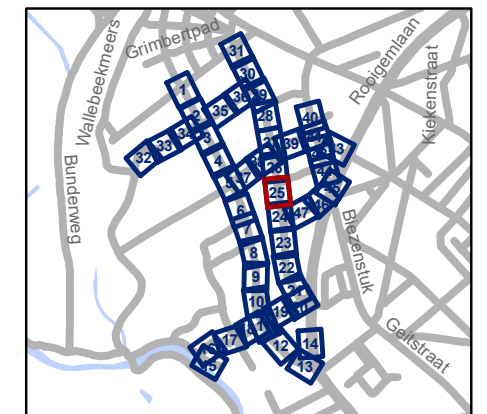


gent: Mobiliteitsbedrijf stad Gent
Verkeerstechnische taken

Nekkerspoutstraat Nazorg IKZ-cluster

Dossiernummer P-64558

DATUM	SCHAAL	PLAN	P FORMAAT
17/04/2025	1/200	25/47	A3

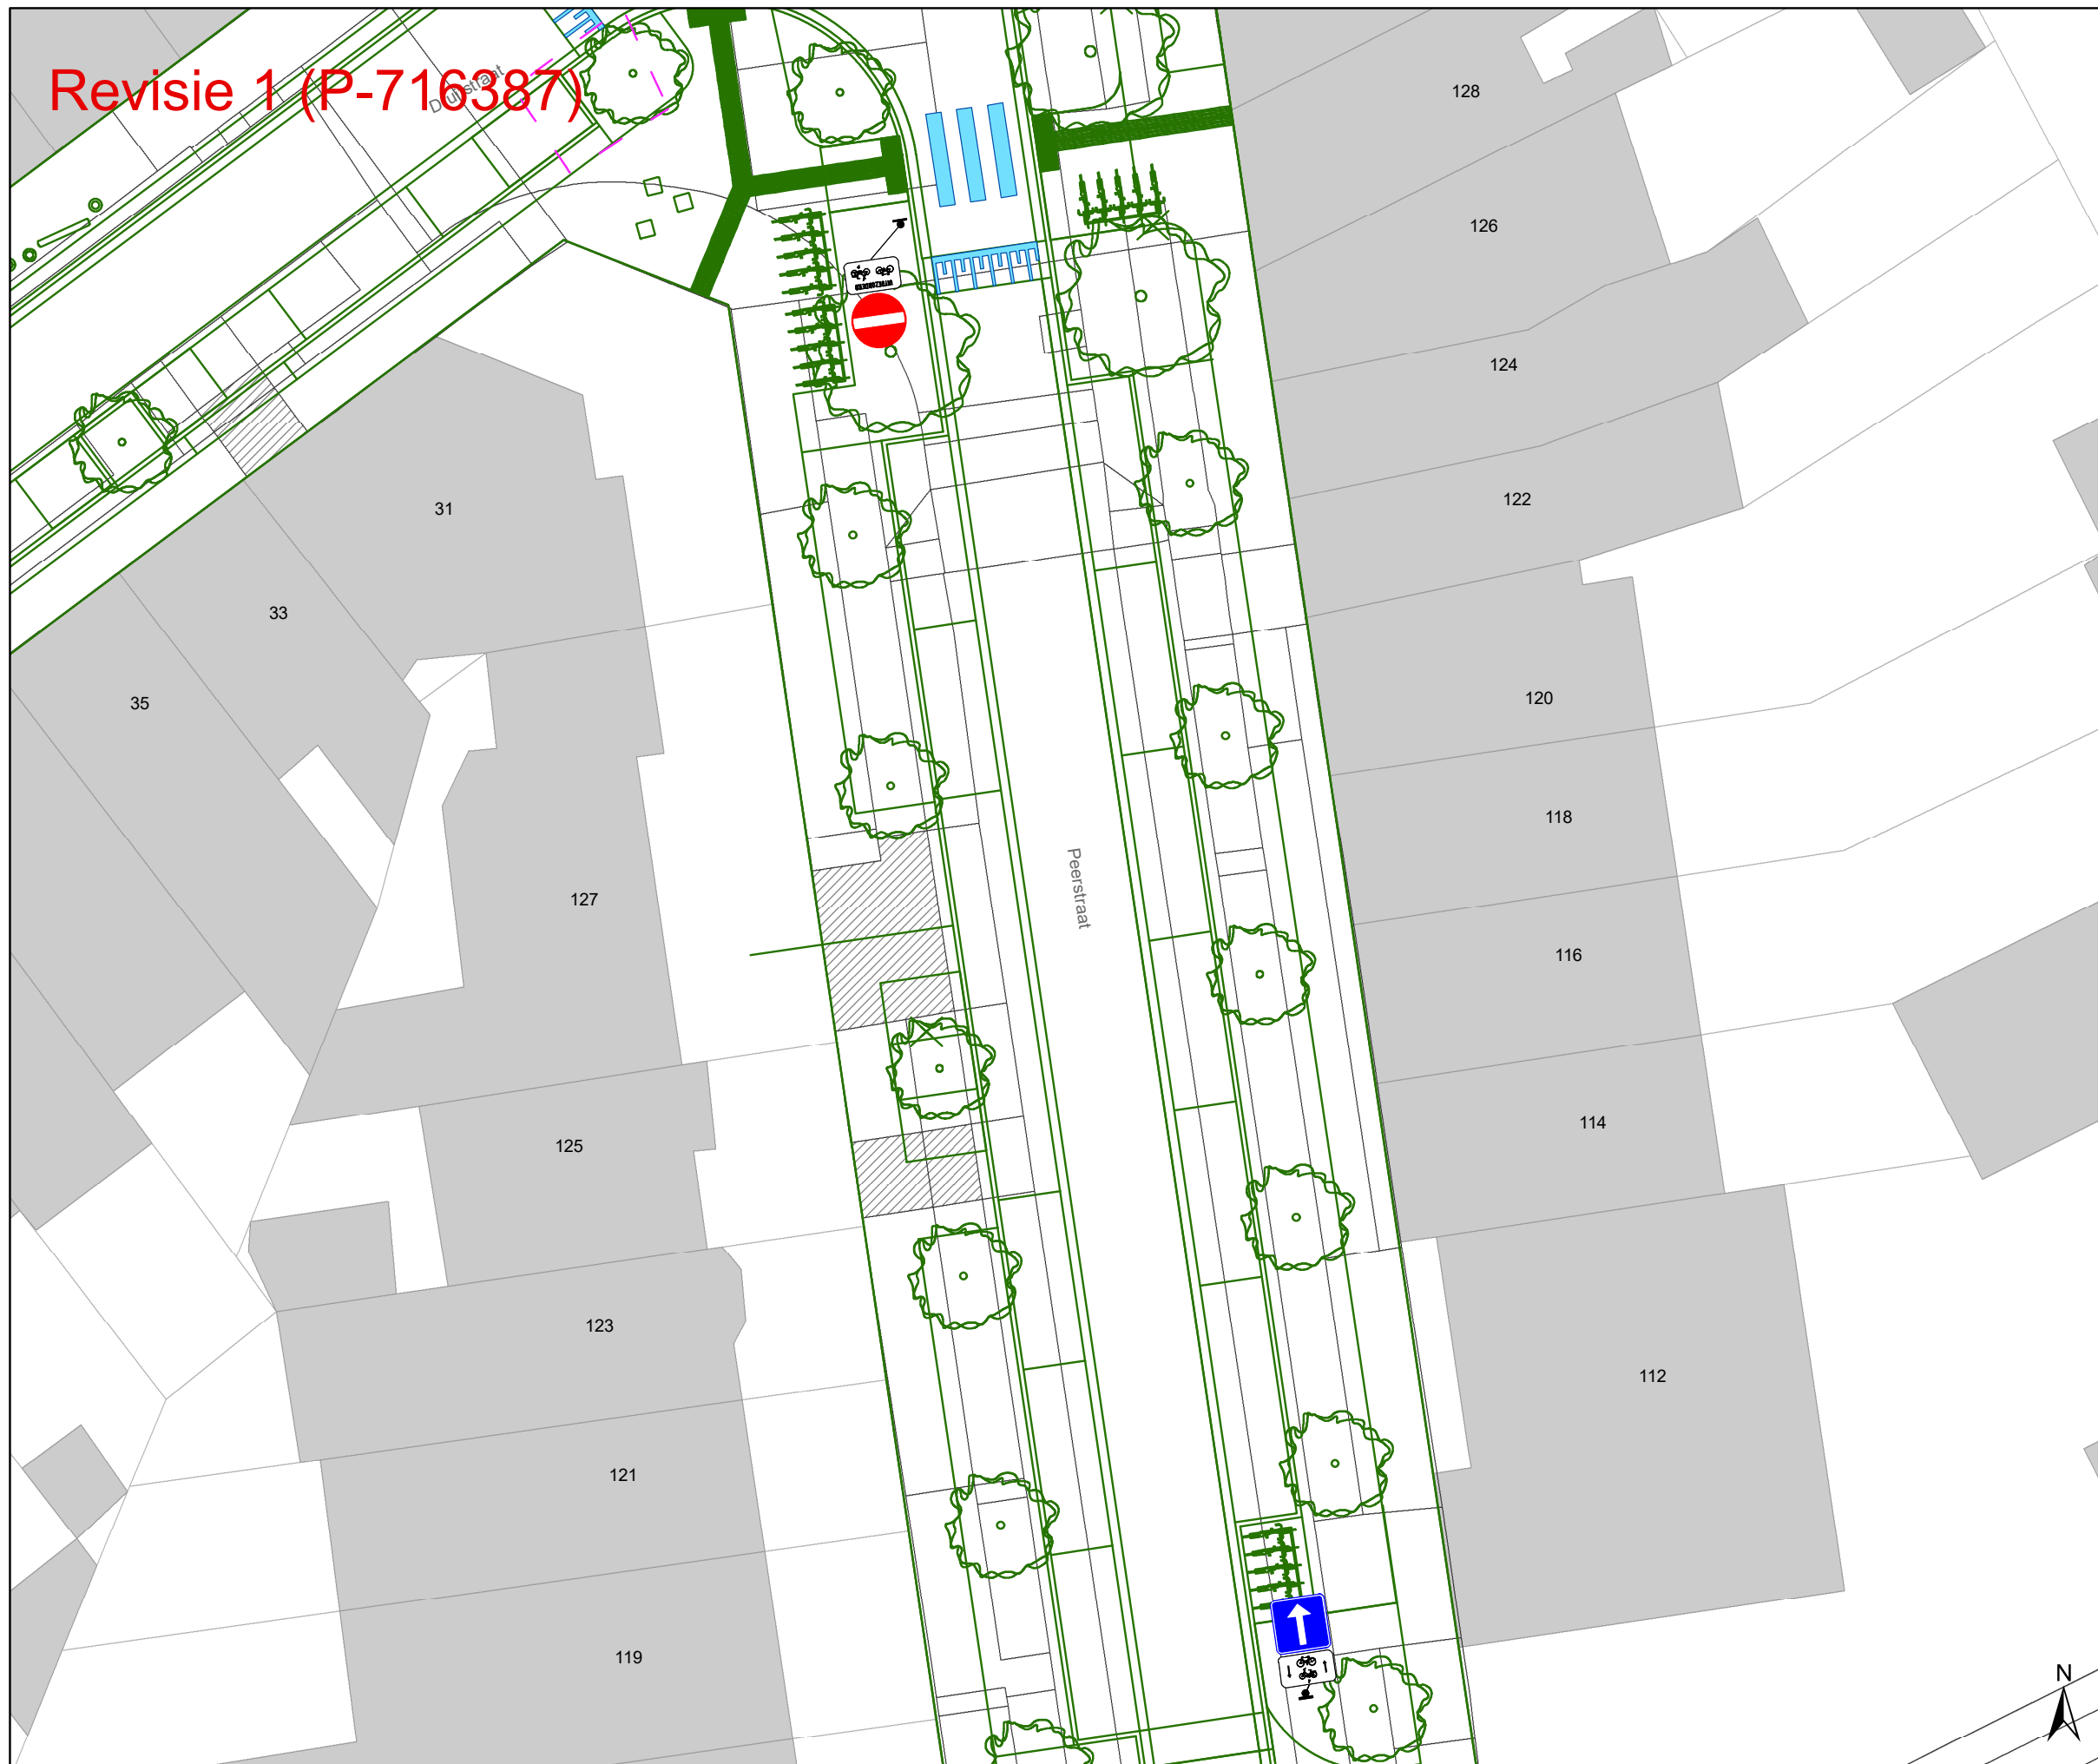


Revisie 1 (P-716387)





Legende


-  Bestaande verkeersborden
-  Geplande verkeersborden
-  Te verwijderen verkeersborden
-  Bestaande wegmarkeringen
-  Geplande wegmarkeringen
-  Te verwijderen wegmarkeringen

Straatmeubilair

-  Gepland paaltje
-  Bestaand paaltje
-  Te verwijderen paaltje

Overige

-  Revisie-elementen
-  Ontwerp heraanleg

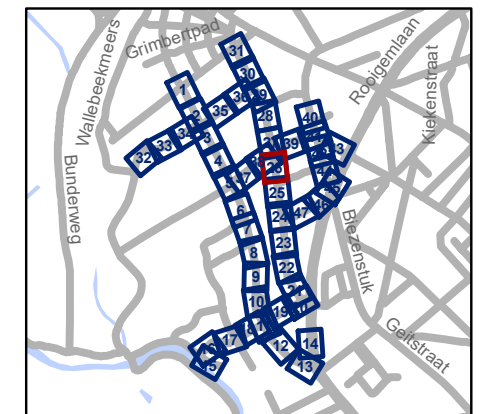

gent: Mobiliteitsbedrijf stad Gent
Verkeerstechnische taken


**Nackersputstraat
Nazorg IKZ-cluster**

Dossiernummer P-64558

DATUM	SCHAAL	PLAN	P FORMAAT
17/04/2025	1/200	26/47	A3



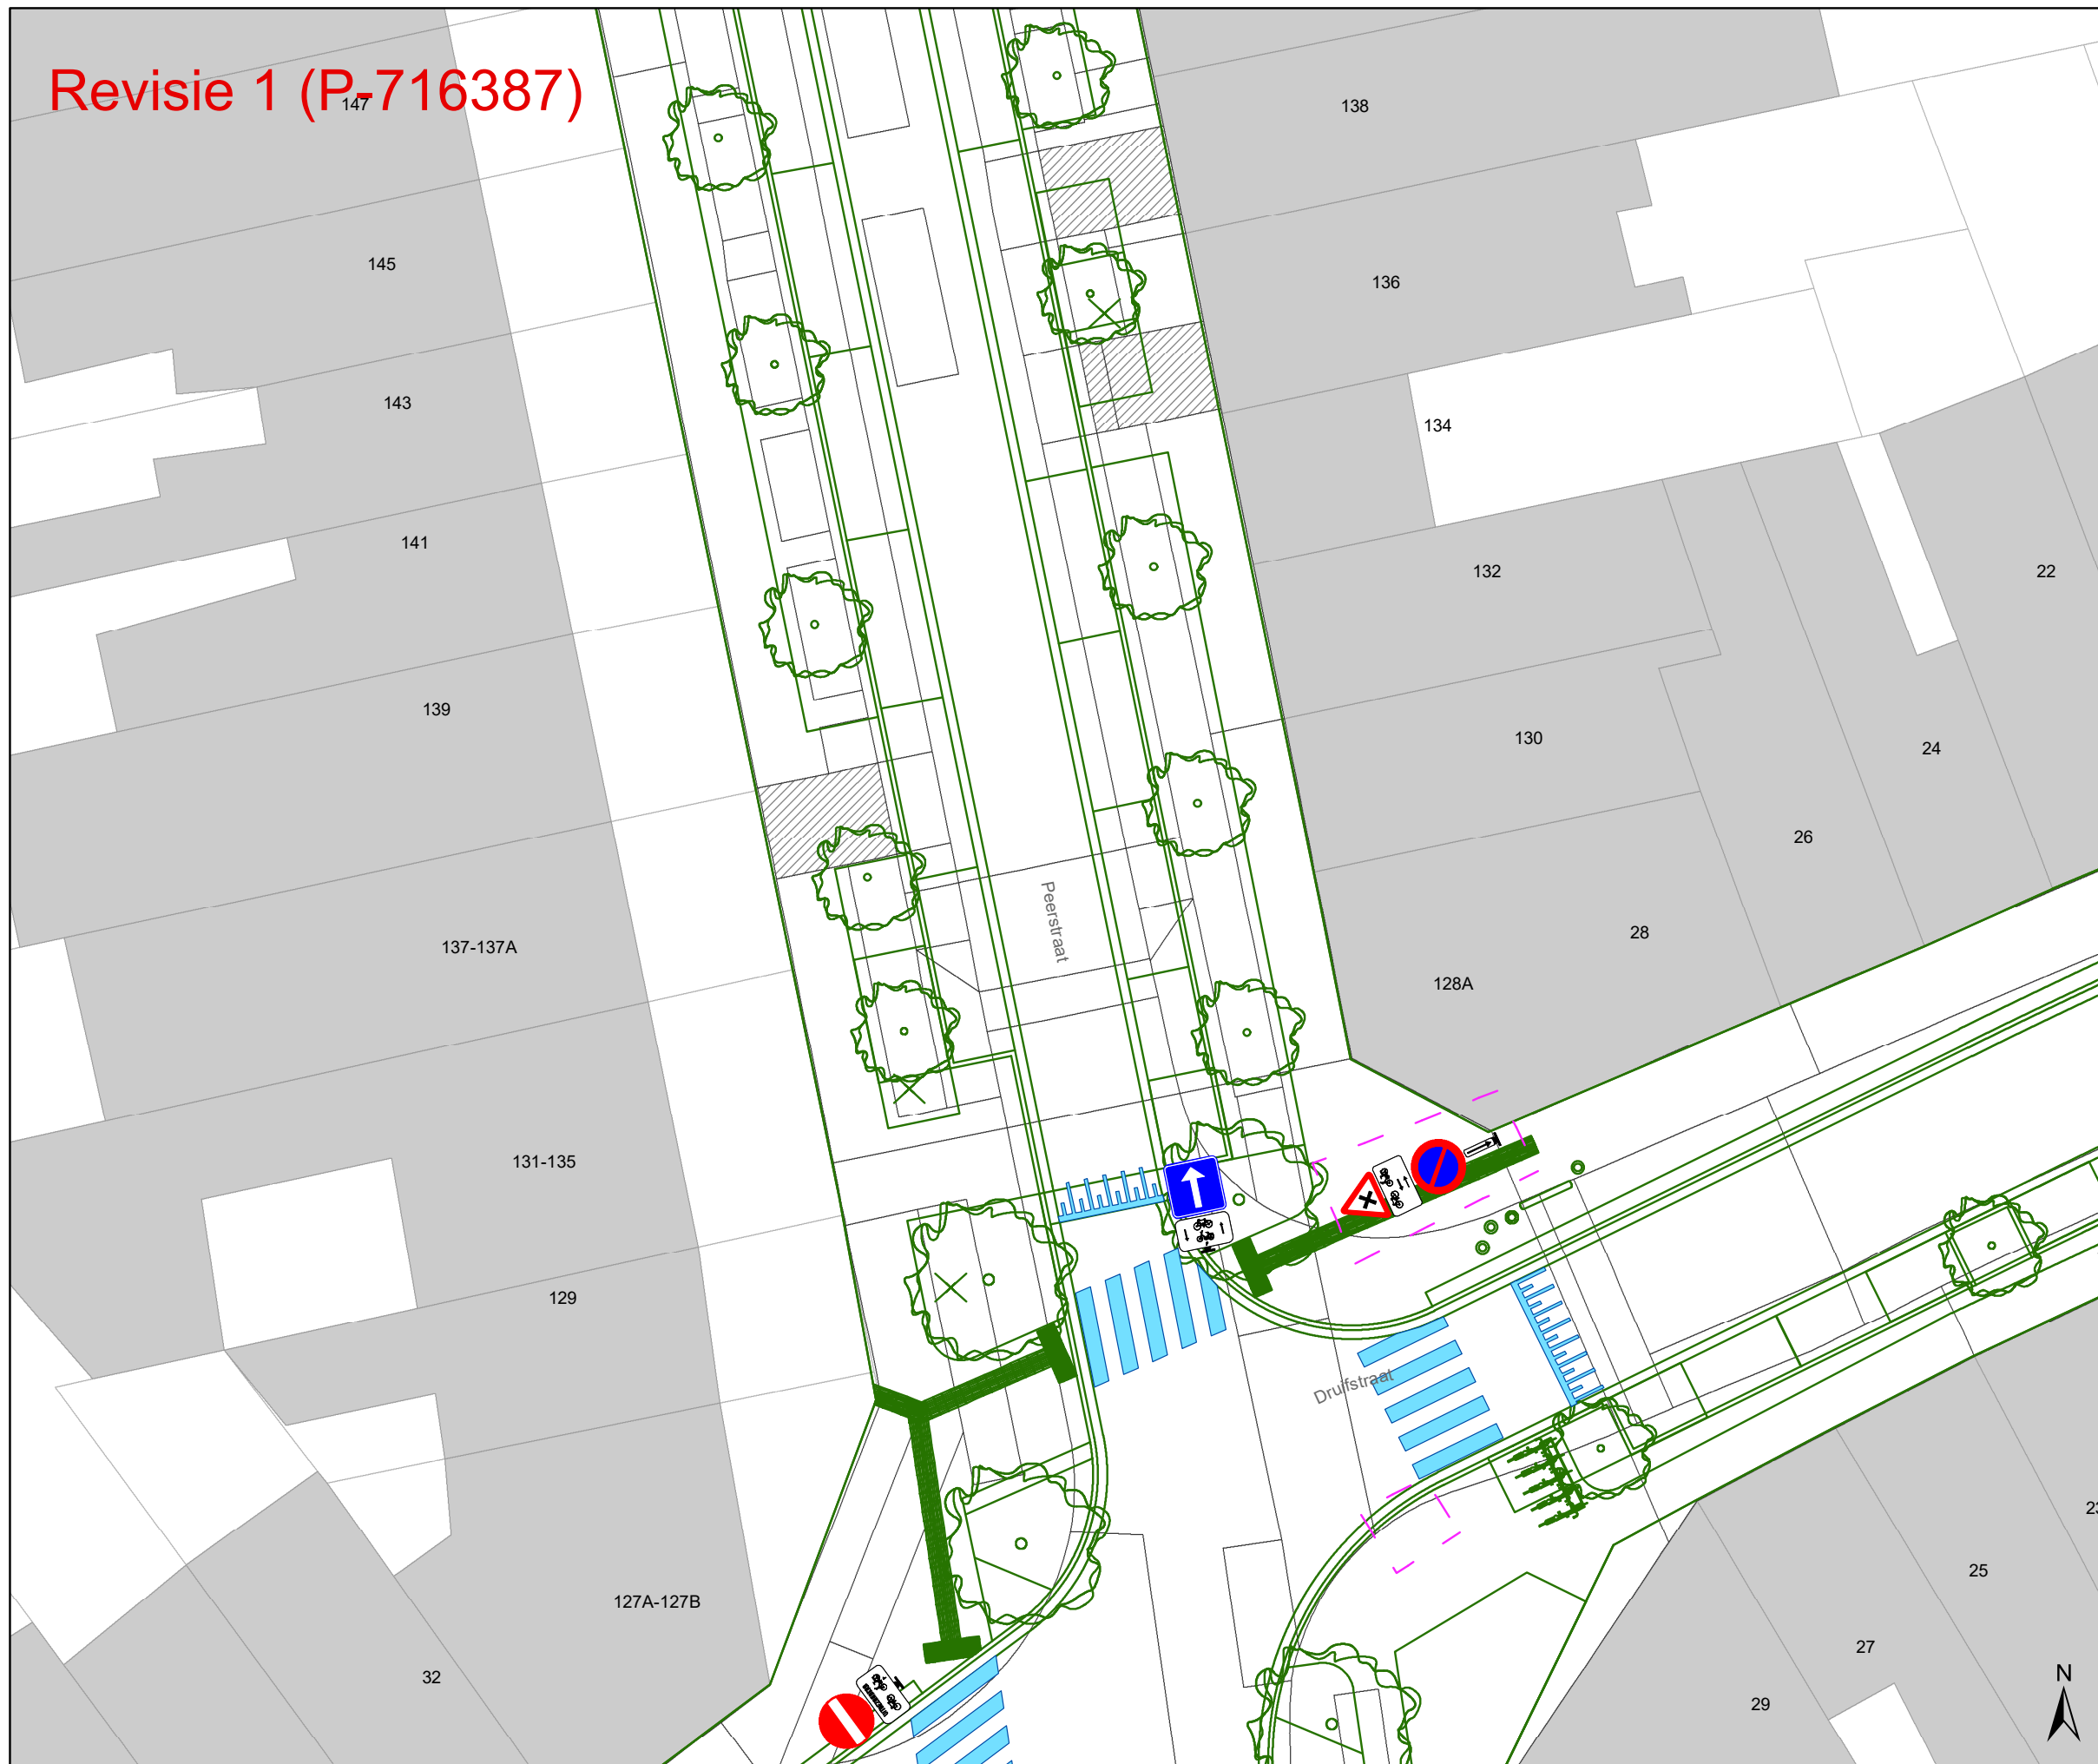


Revisie 1 (P-716387)





Legende


-  Bestaande verkeersborden
-  Geplande verkeersborden
-  Te verwijderen verkeersborden
-  Bestaande wegmarkeringen
-  Geplande wegmarkeringen
-  Te verwijderen wegmarkeringen

Straatmeubilair

-  Gepland paaltje
-  Bestaand paaltje
-  Te verwijderen paaltje

Overige

-  Revisie-elementen
-  Ontwerp heraanleg

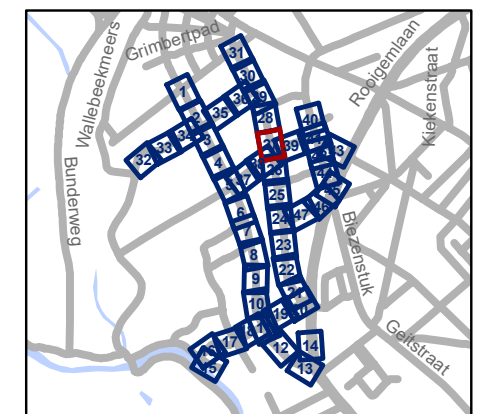


gent: Mobiliteitsbedrijf stad Gent
Verkeerstechnische taken

Nackersputstraat Nazorg IKZ-cluster

Dossiernummer P-64558

DATUM	SCHAAL	PLAN	P FORMAAT
17/04/2025	1/200	27/47	A3

Revisie 1 (P-716387)

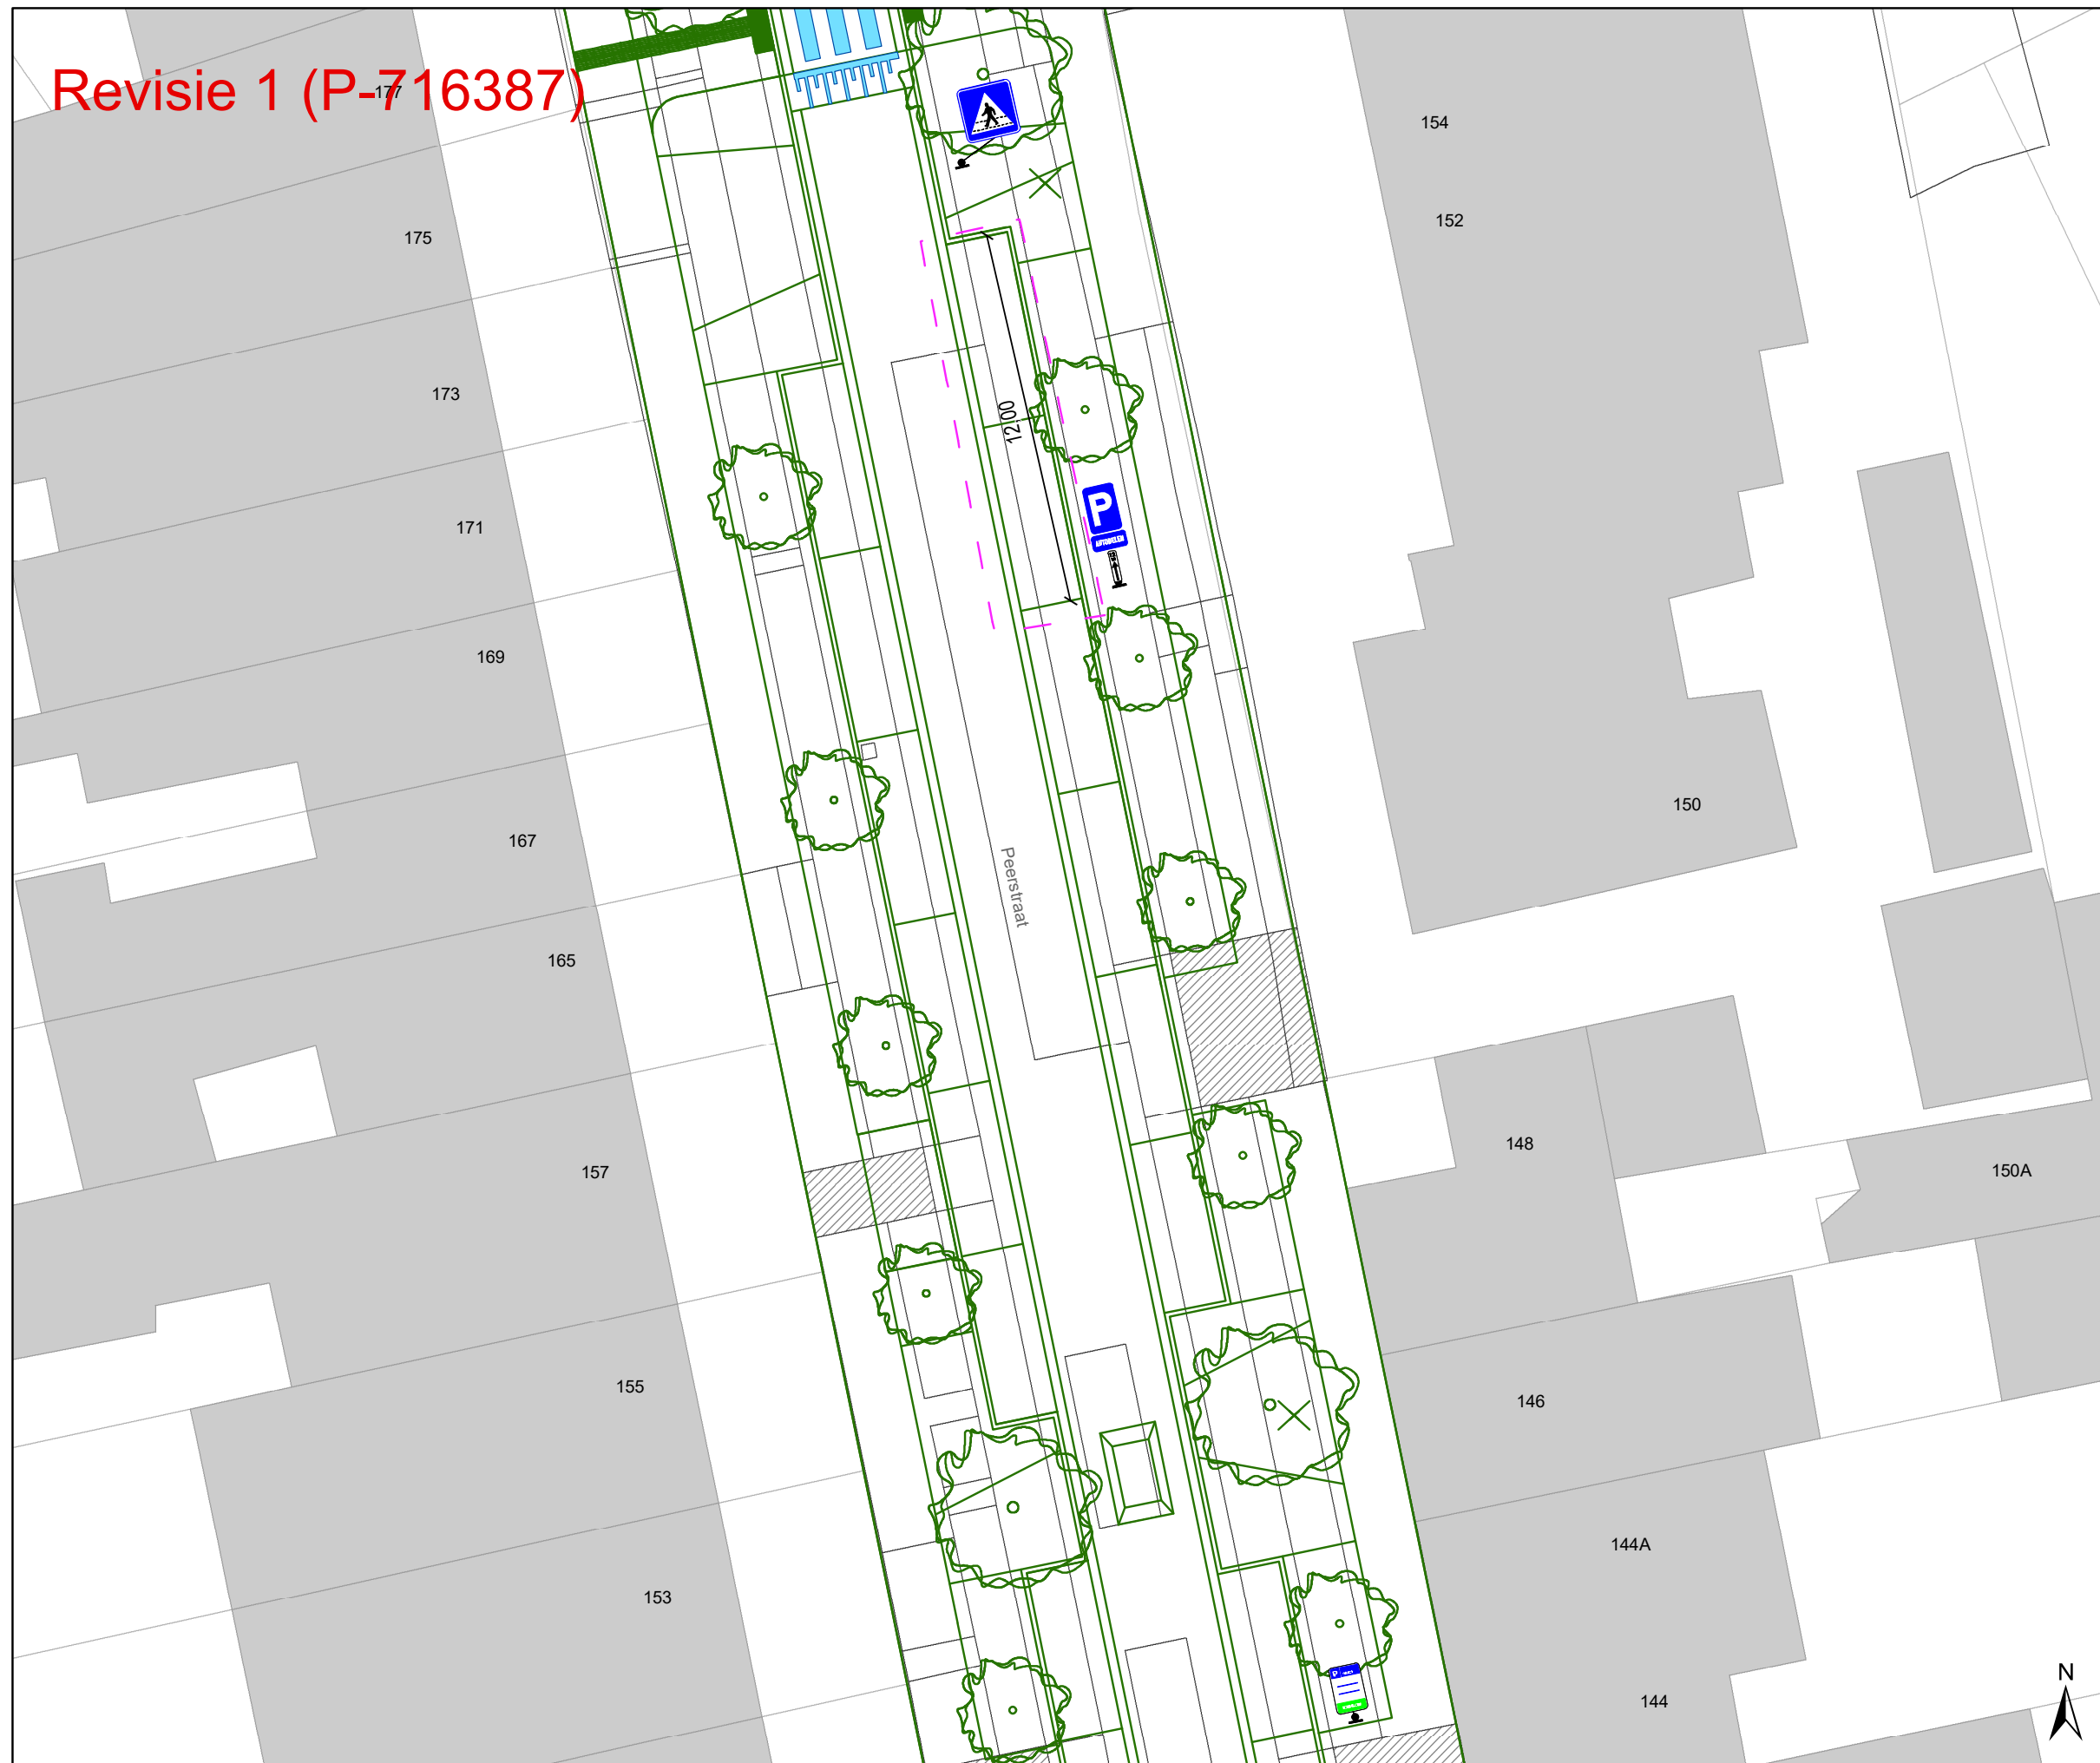

Legende


- Bestaande verkeersborden
- Geplande verkeersborden
- Te verwijderen verkeersborden
- Bestaande wegmarkeringen
- Geplande wegmarkeringen
- Te verwijderen wegmarkeringen

Straatmeubilair

- Gepland paaltje
- Bestaand paaltje
- Te verwijderen paaltje

Overige

- Revisie-elementen
- Ontwerp heraanleg

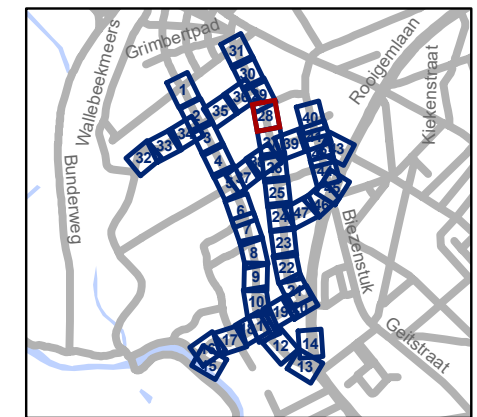


gent: Mobiliteitsbedrijf stad Gent
Verkeerstechnische taken

**Nekkersputstraat
Nazorg IKZ-cluster**

Dossiernummer P-64558

DATUM	SCHAAL	PLAN	P FORMAAT
17/04/2025	1/200	28/47	A3

Revisie 1 (P-716387)

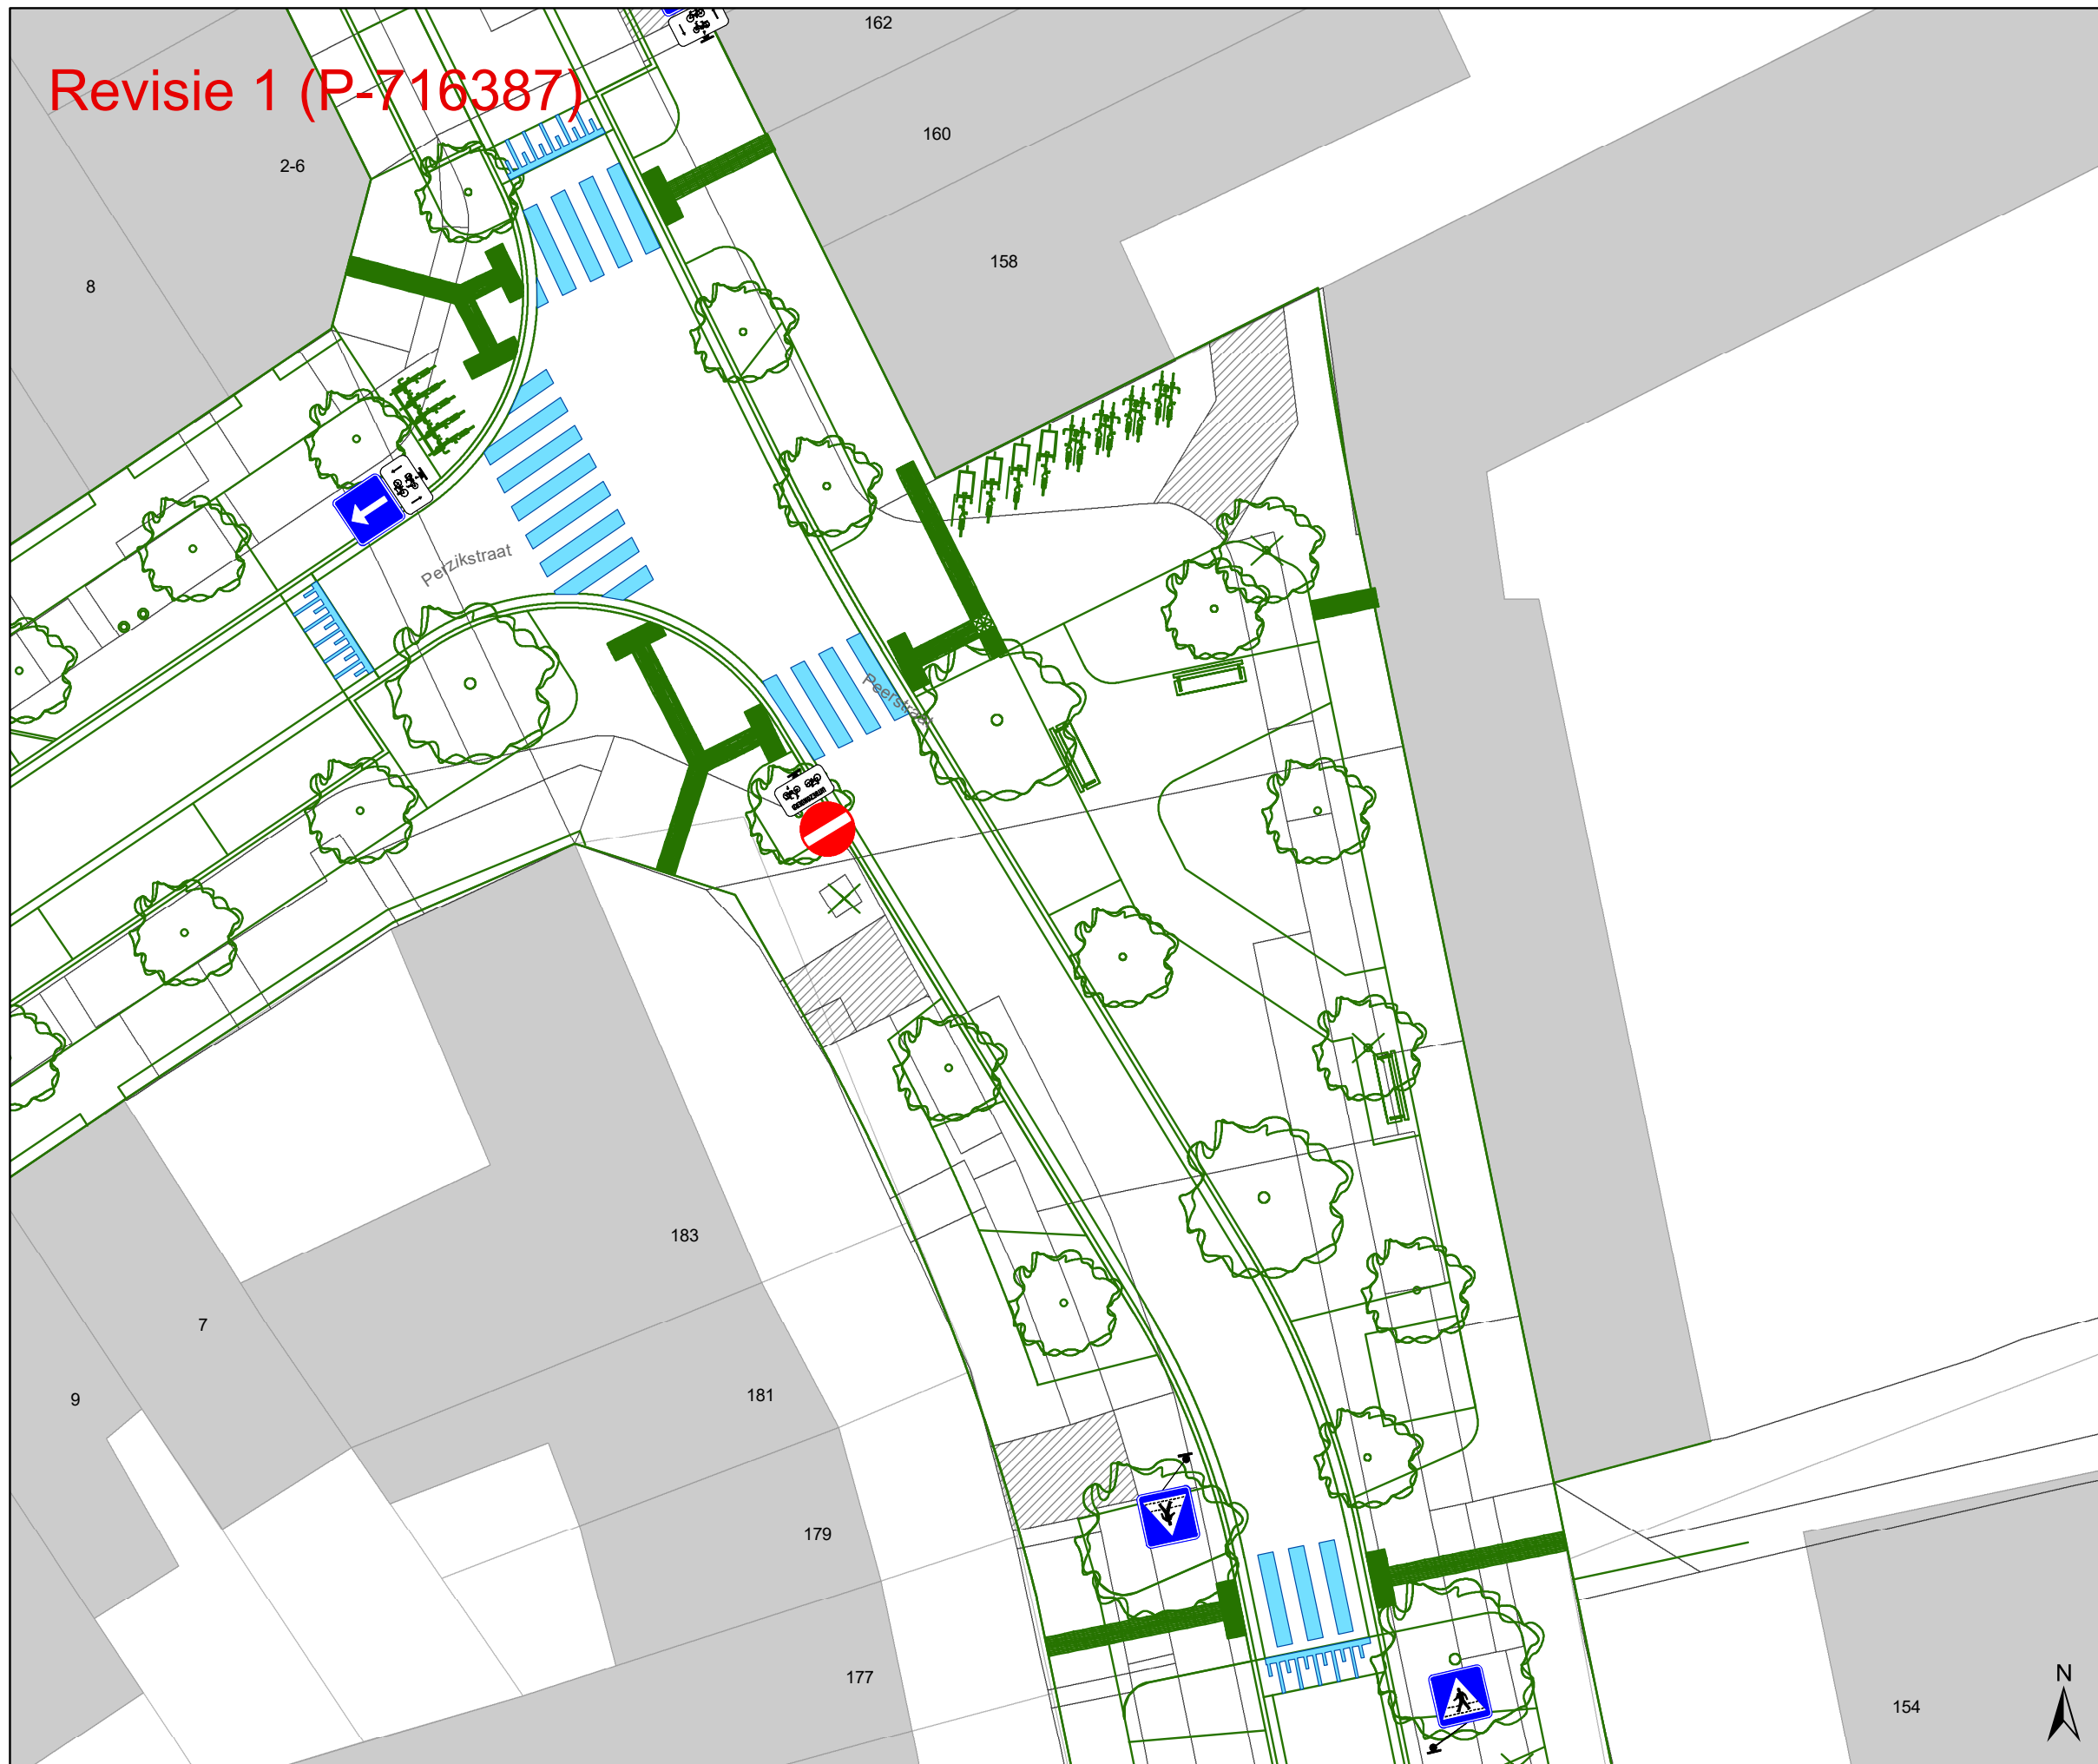


- Bestaande verkeersborden
- Geplande verkeersborden
- Te verwijderen verkeersborden
- Bestaande wegmarkeringen
- Geplande wegmarkeringen
- Te verwijderen wegmarkeringen

Straatmeubilair

- Gepland paaltje
- Bestaand paaltje
- Te verwijderen paaltje

Overige

- Revisie-elementen
- Ontwerp heraanleg

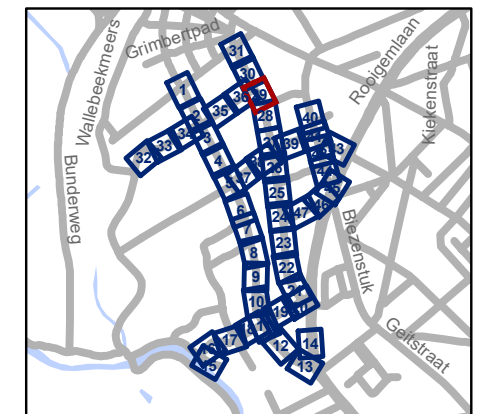


gent: Mobiliteitsbedrijf stad Gent
Verkeerstechnische taken

Nekkersputstraat Nazorg IKZ-cluster

Dossiernummer P-64558

DATUM	SCHAAL	PLAN	P FORMAAT
17/04/2025	1/200	29/47	A3

Revisie 1 (P-716387)

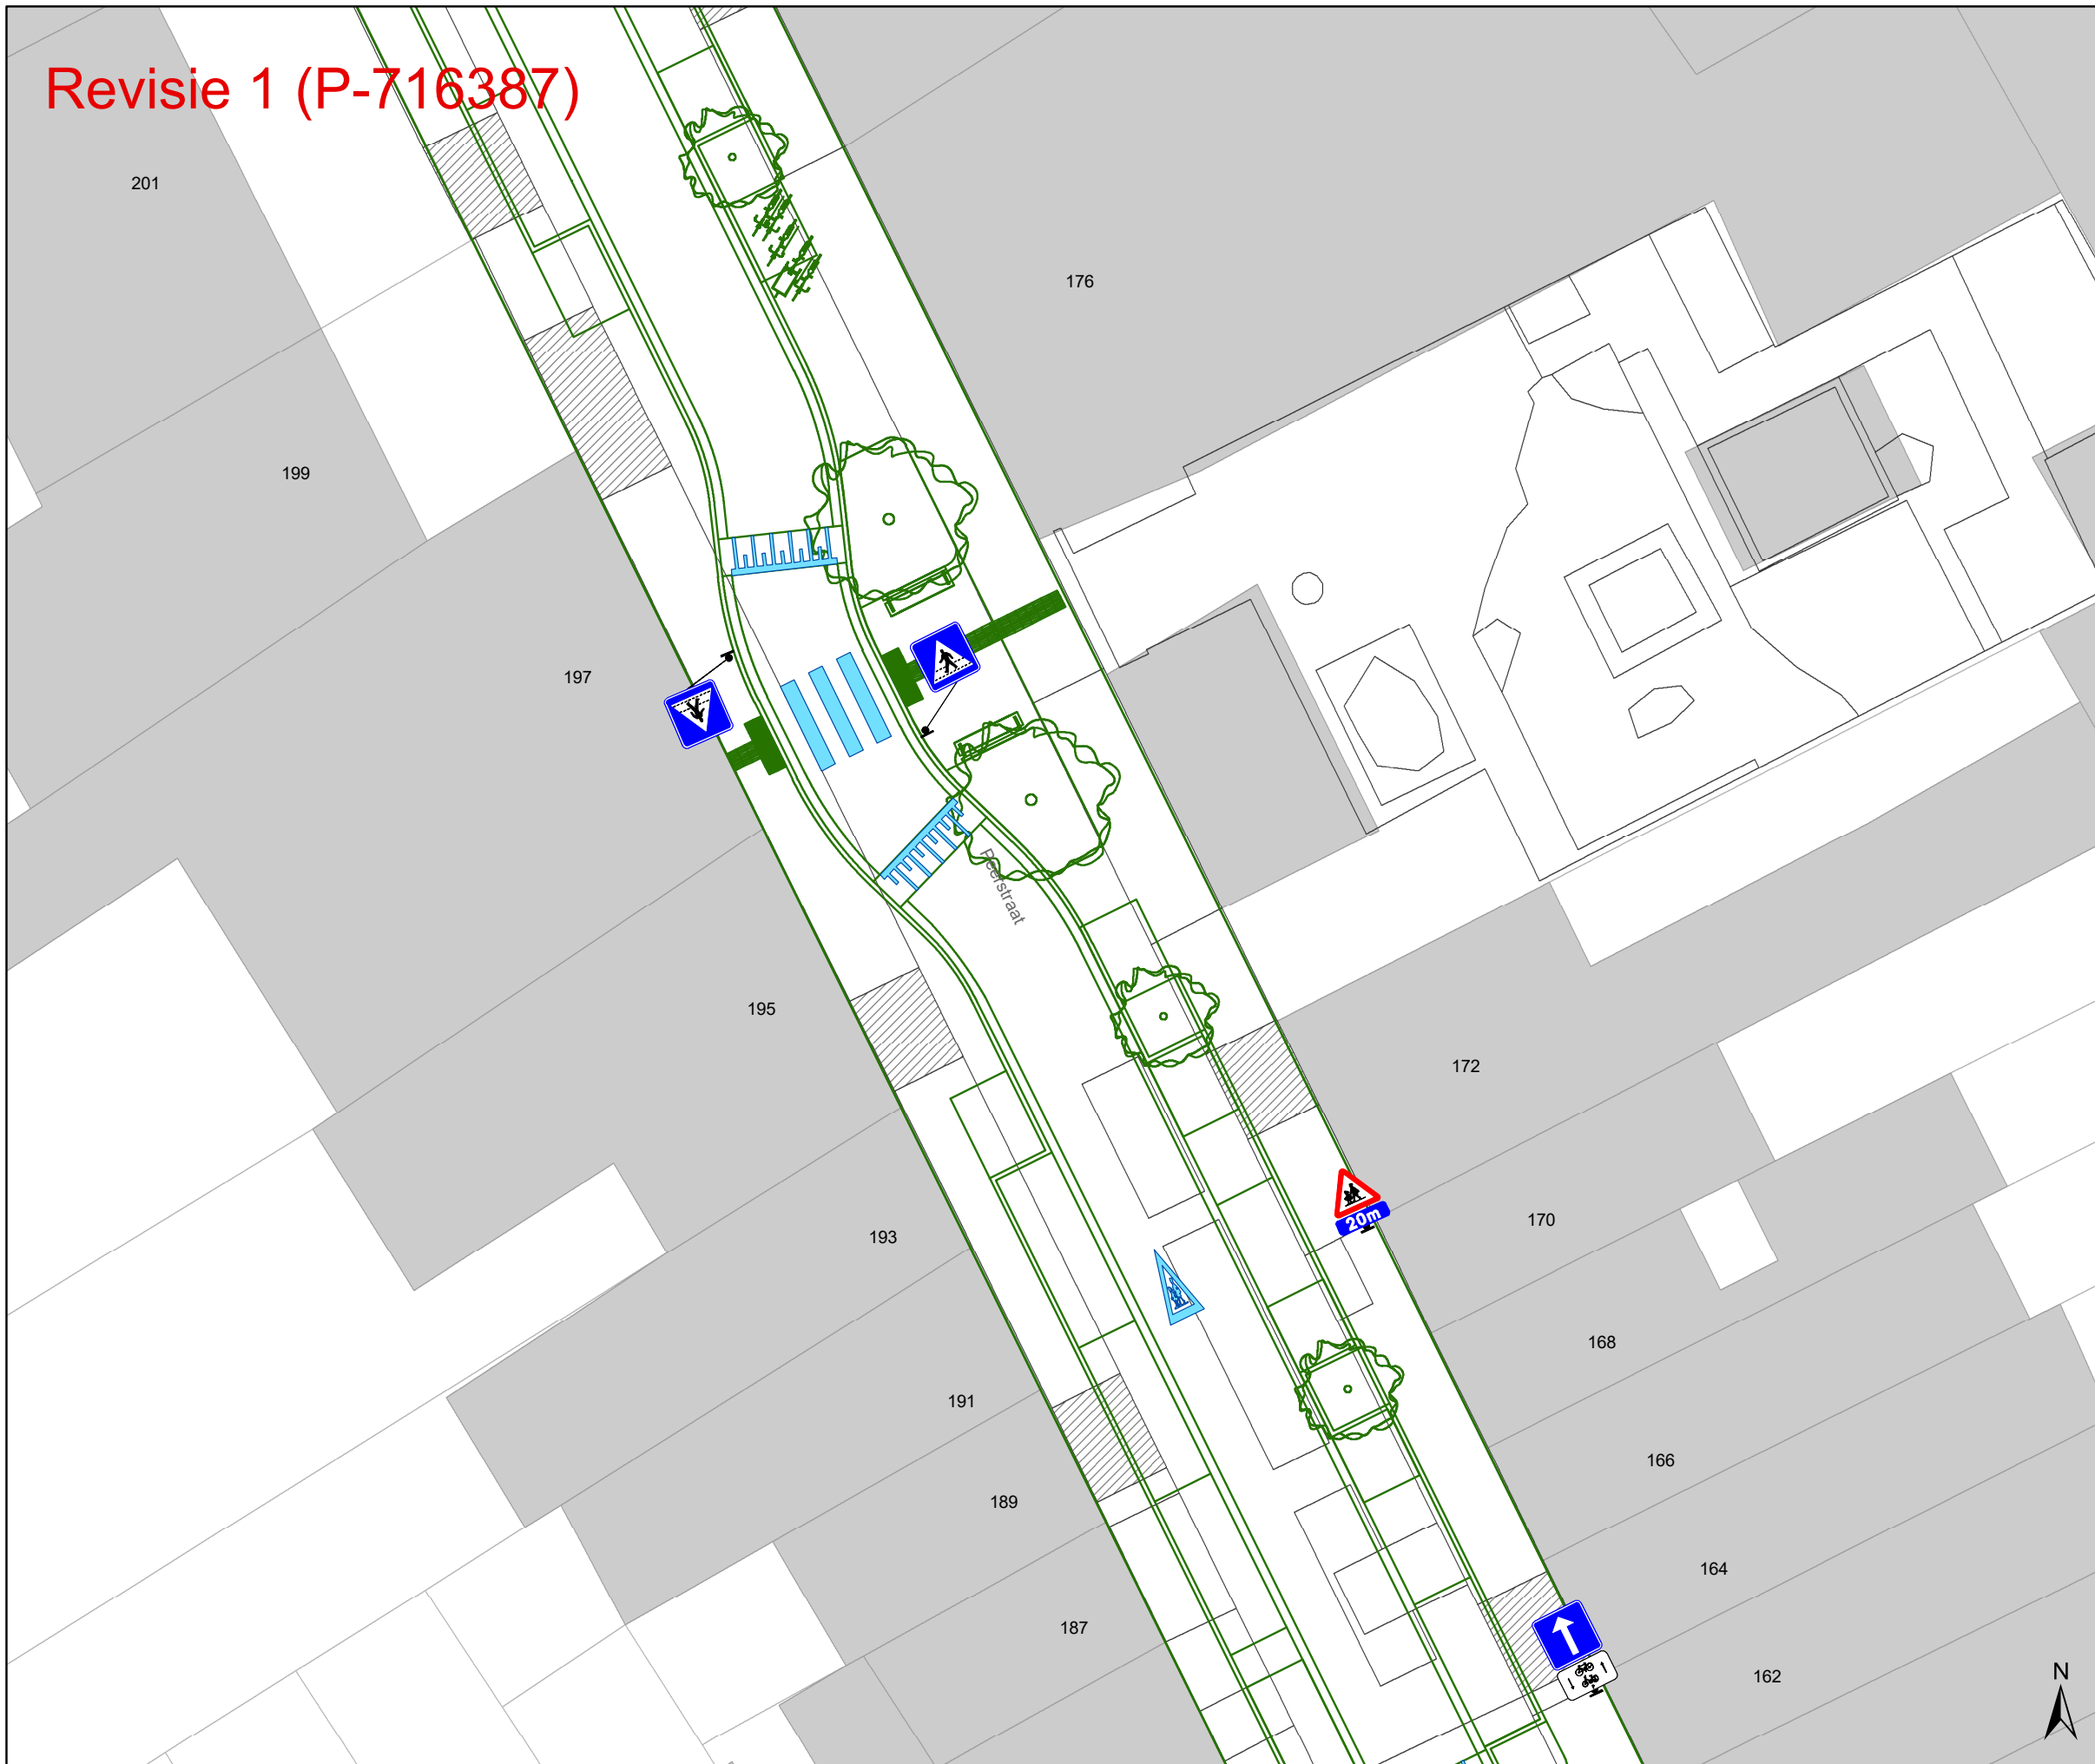

Legende


- Bestaande verkeersborden
- Geplande verkeersborden
- Te verwijderen verkeersborden
- Bestaande wegmarkeringen
- Geplande wegmarkeringen
- Te verwijderen wegmarkeringen

Straatmeubilair

- Gepland paaltje
- Bestaand paaltje
- Te verwijderen paaltje

Overige

- Revisie-elementen
- Ontwerp heraanleg

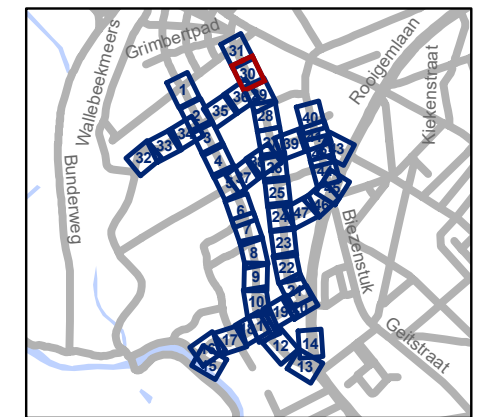


gent: Mobiliteitsbedrijf stad Gent
Verkeerstechnische taken

Nackersputstraat Nazorg IKZ-cluster

Dossiernummer P-64558

DATUM	SCHAAL	PLAN	P FORMAAT
17/04/2025	1/200	30/47	A3

Revisie 1 (P-716387)

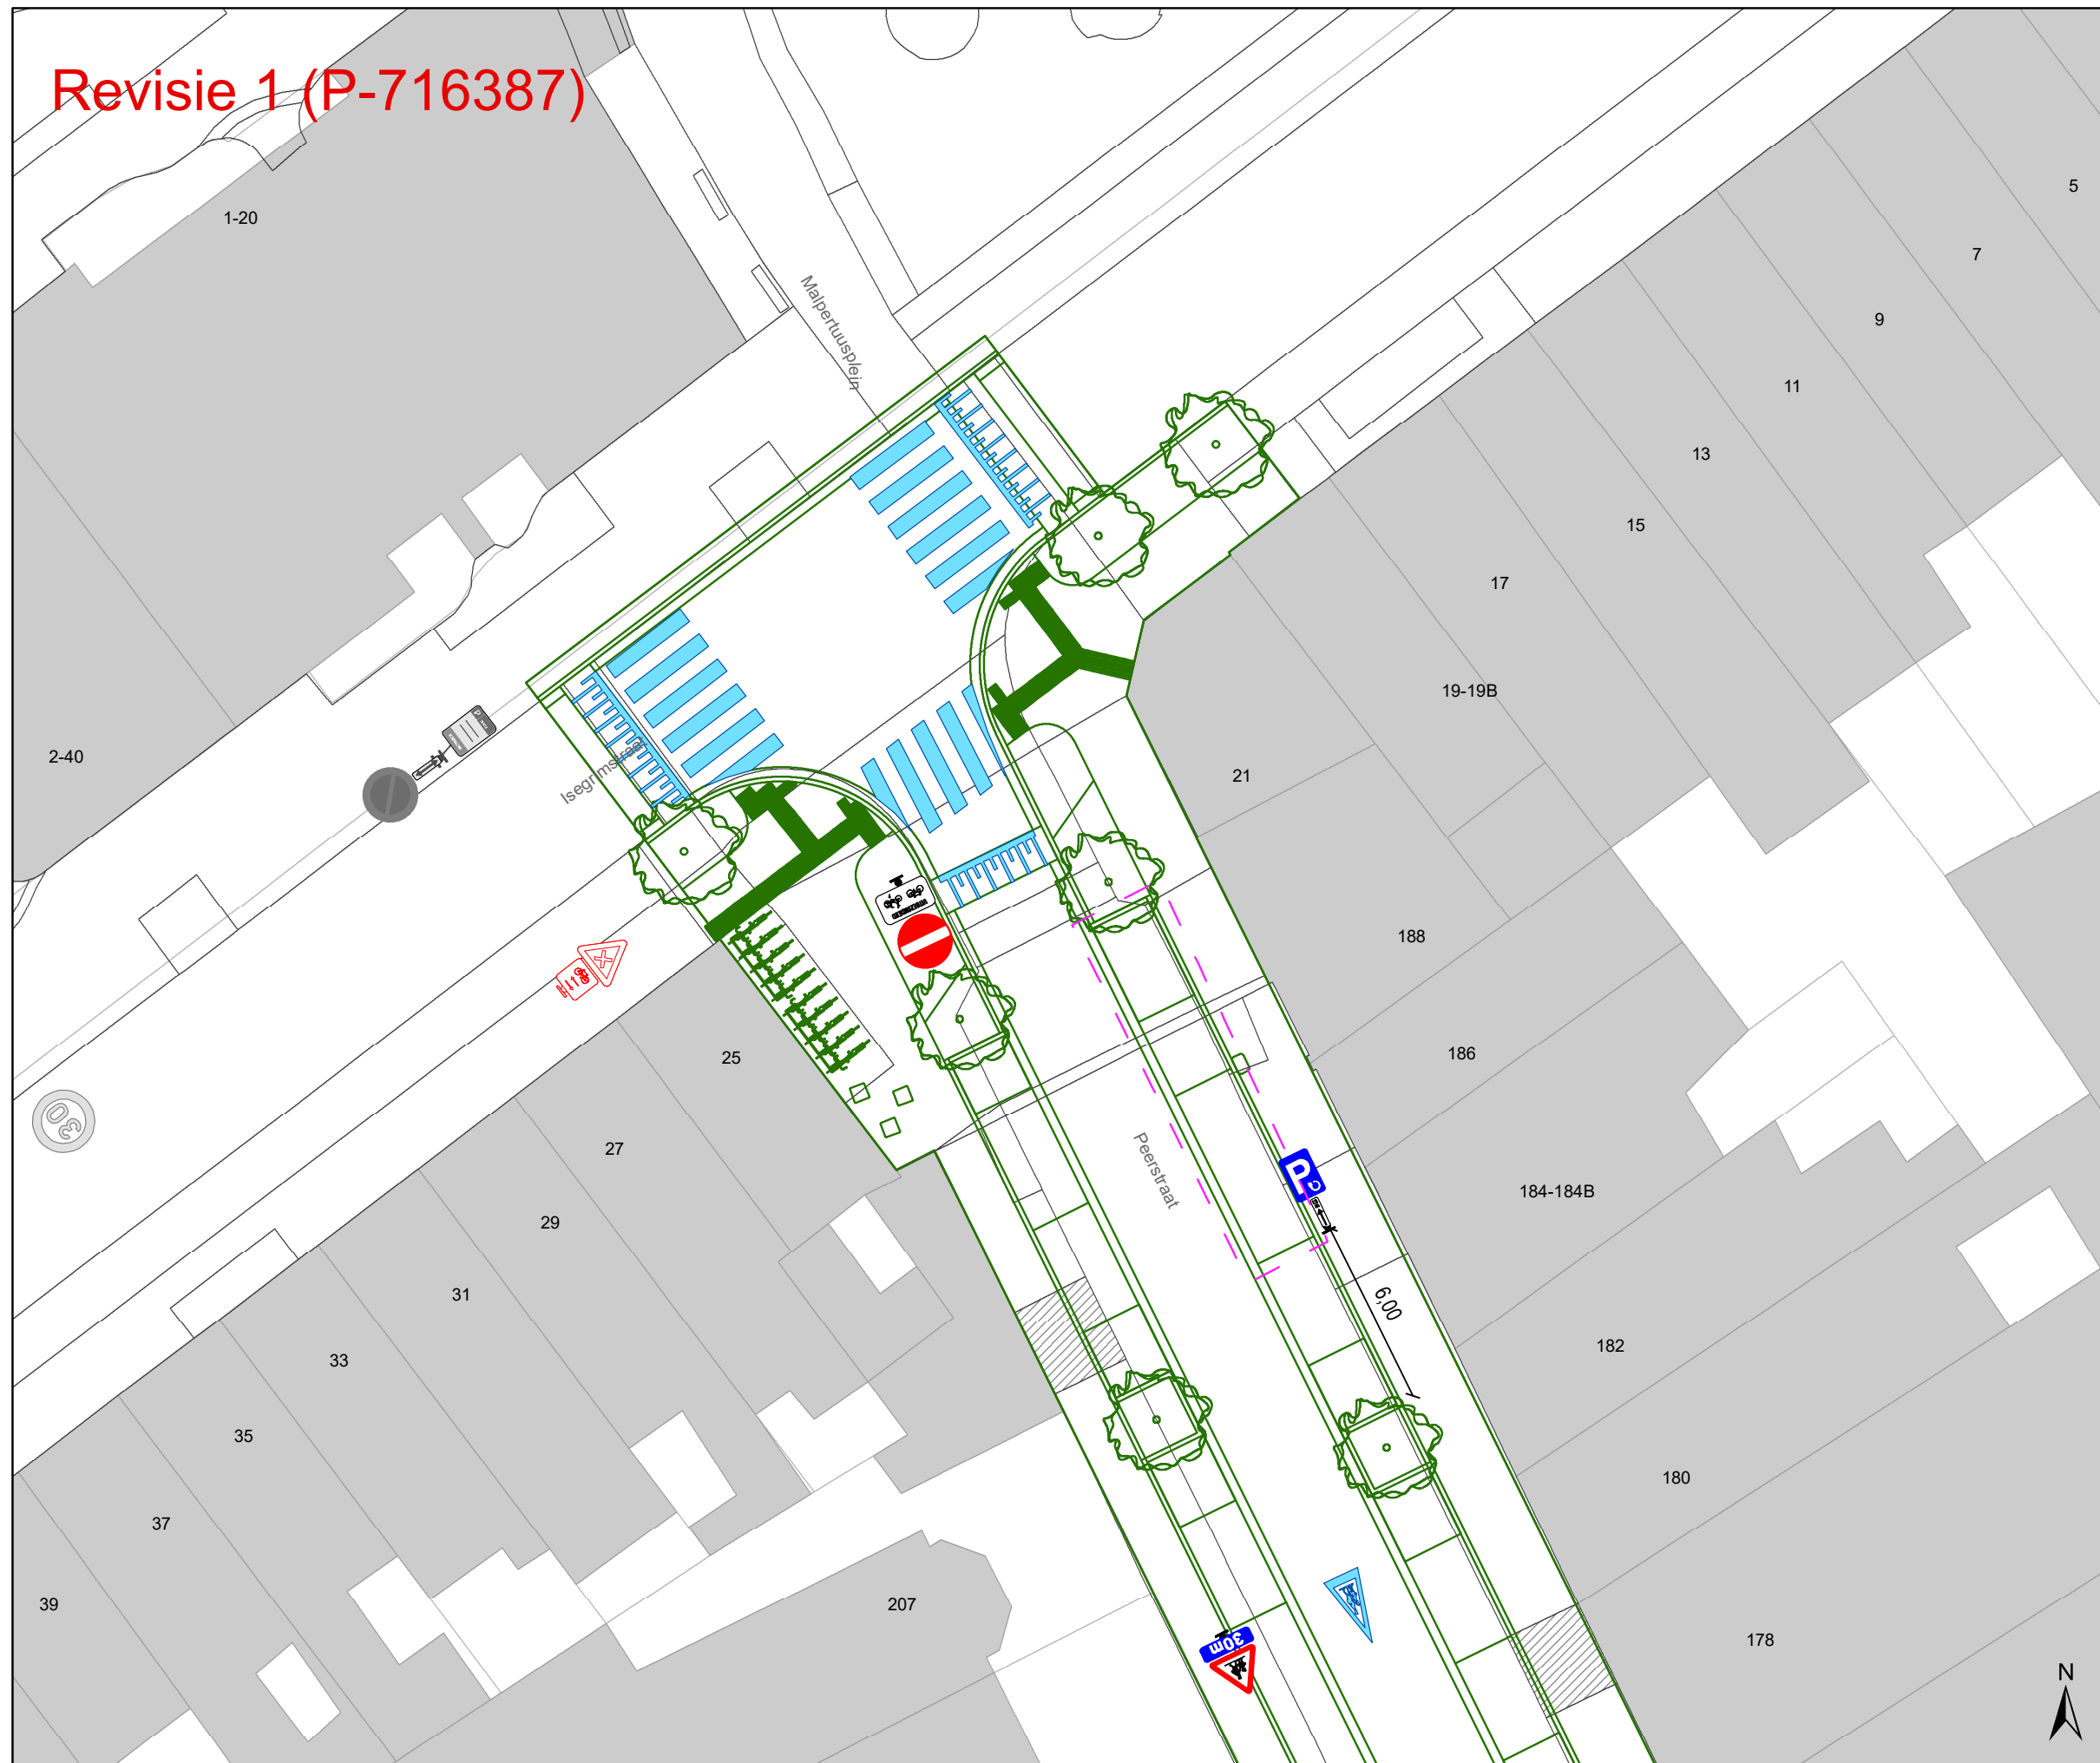

Legende


- Bestaande verkeersborden
- Geplande verkeersborden
- Te verwijderen verkeersborden
- Bestaande wegmarkeringen
- Geplande wegmarkeringen
- Te verwijderen wegmarkeringen

Straatmeubilair

- Gepland paaltje
- Bestaand paaltje
- Te verwijderen paaltje

Overige

- Revisie-elementen
- Ontwerp heraanleg

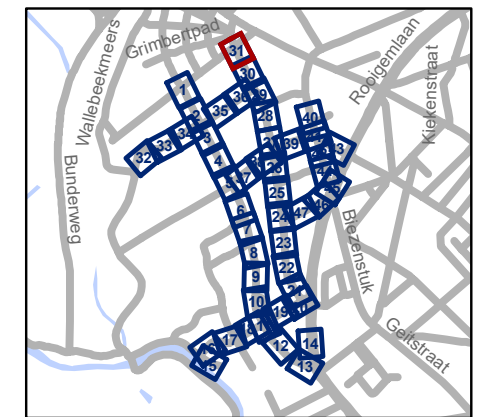


gent: Mobiliteitsbedrijf stad Gent
Verkeerstechnische taken

**Nekkersputstraat
Nazorg IKZ-cluster**

Dossiernummer P-64558

DATUM	SCHAAL	PLAN	P FORMAAT
17/04/2025	1/200	31/47	A3

Revisie 1 (P-716387)

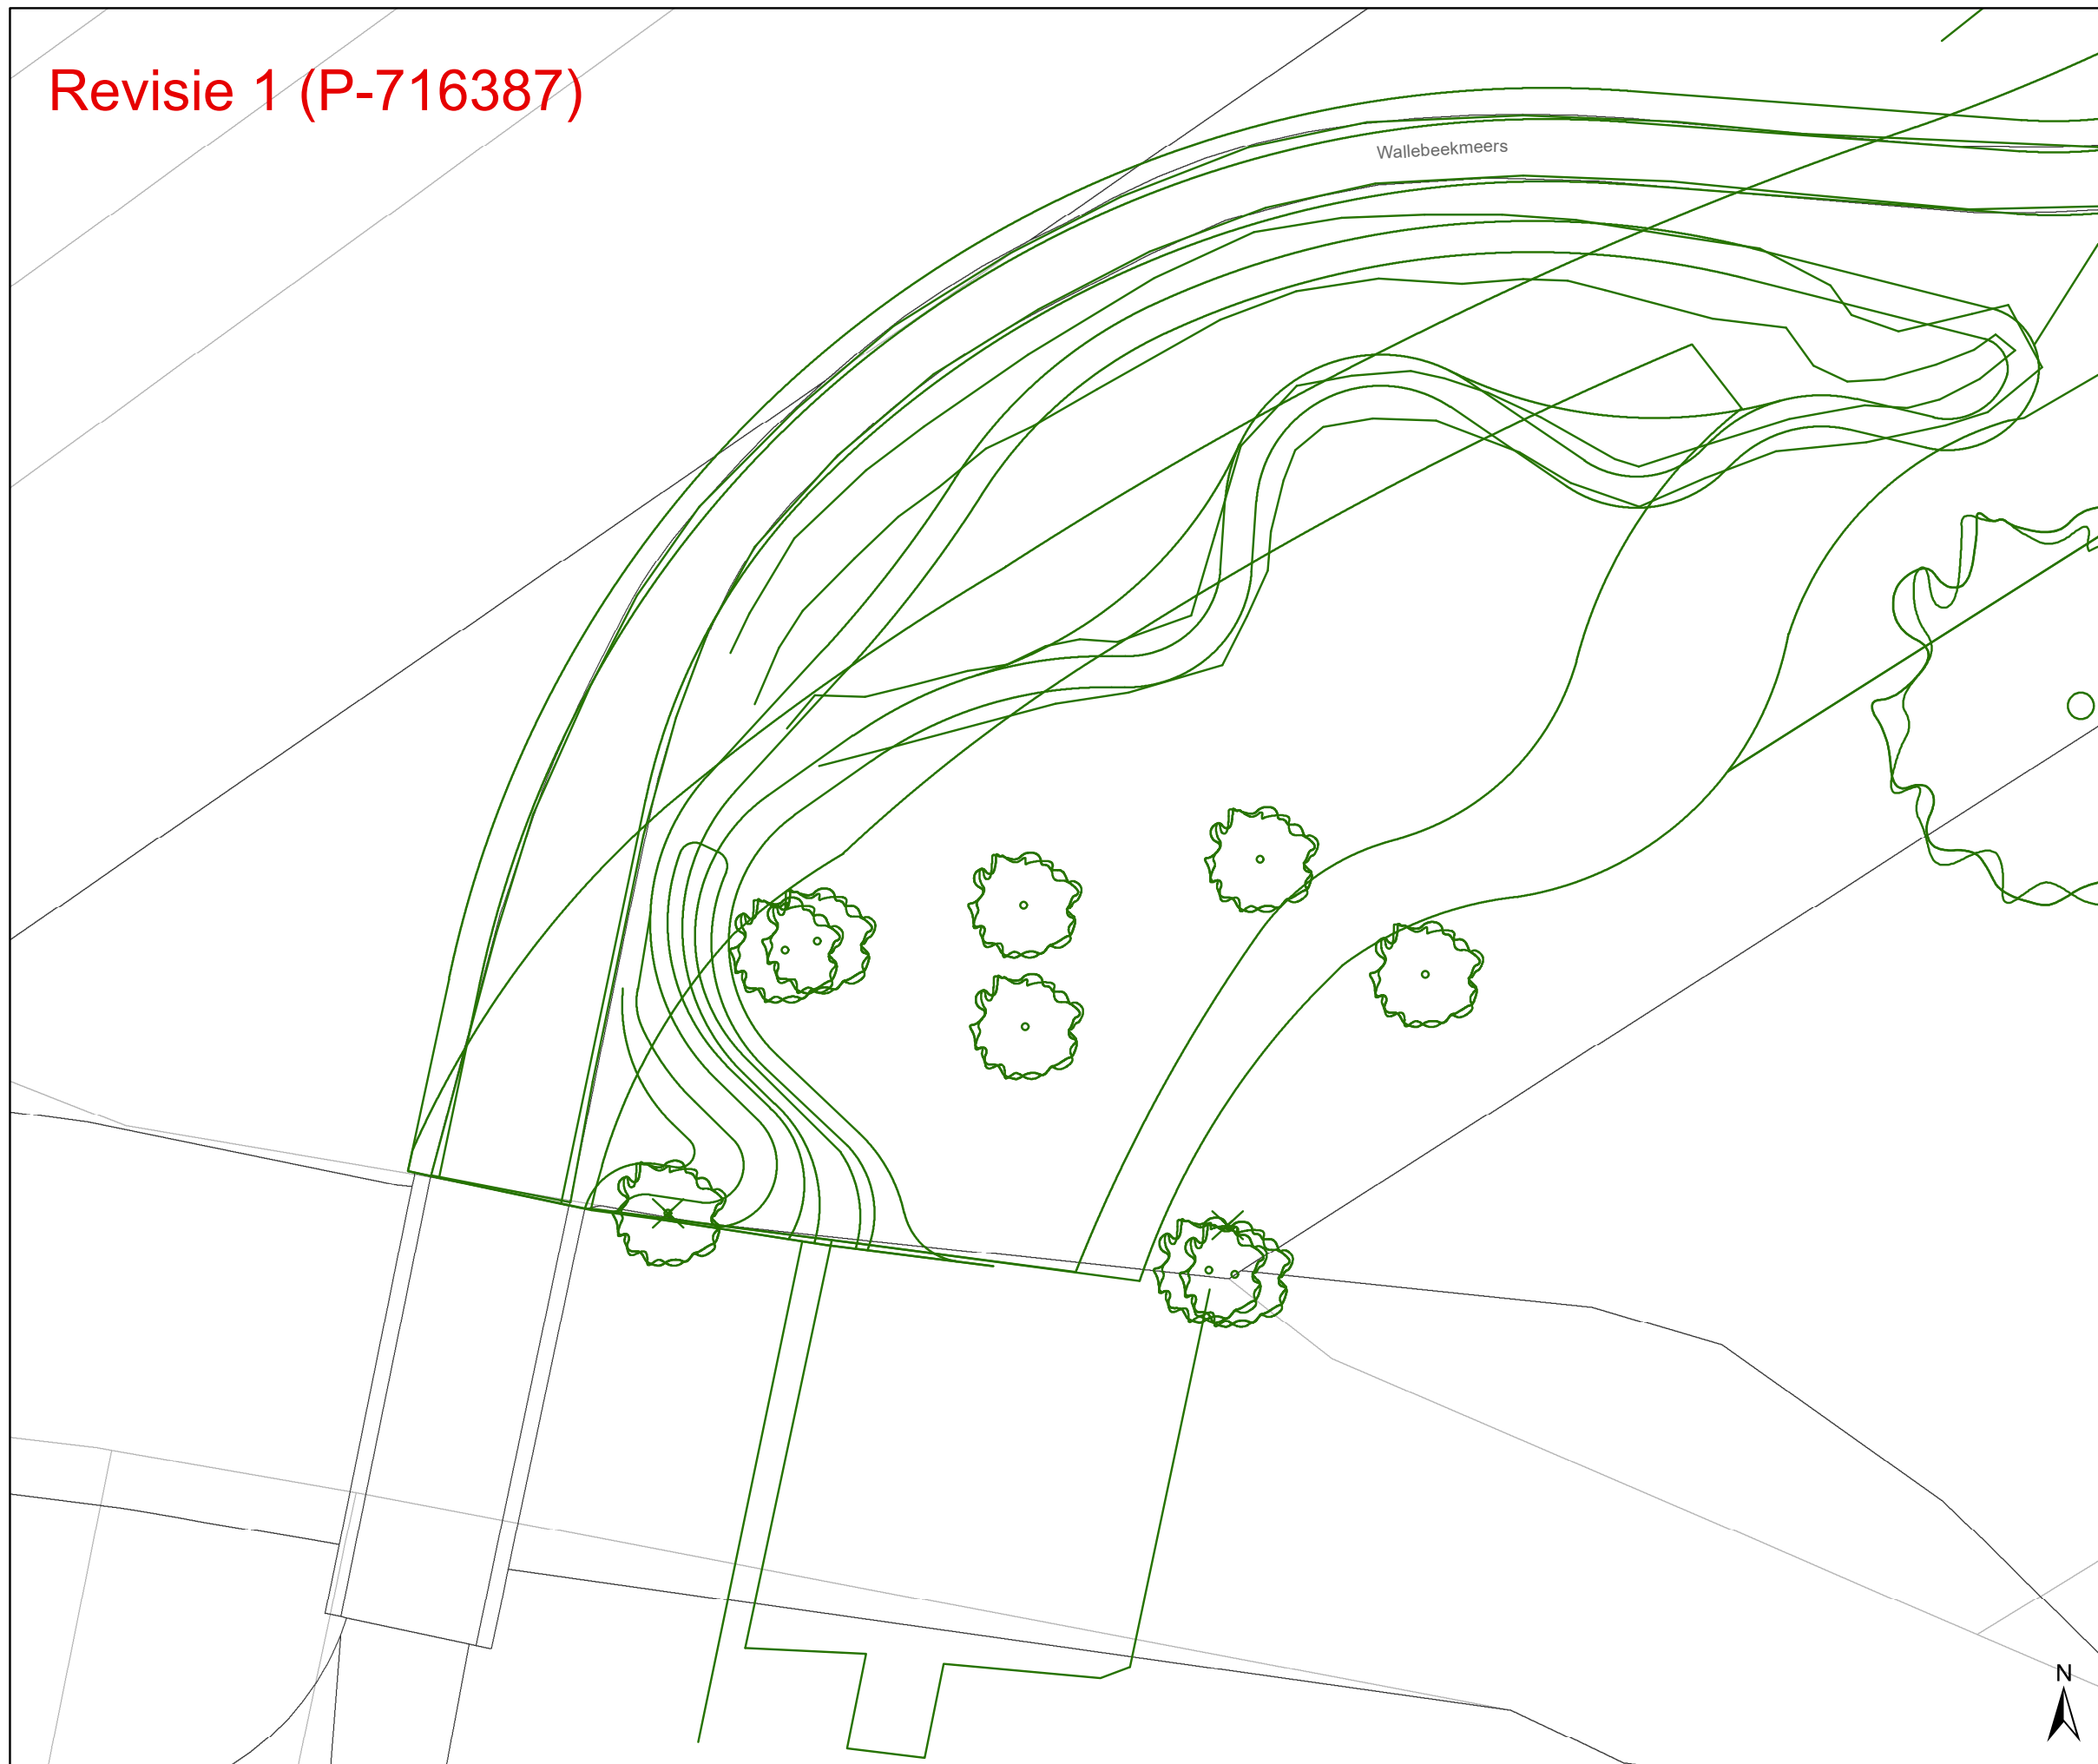

Legende


- Bestaande verkeersborden
- Geplande verkeersborden
- Te verwijderen verkeersborden
- Bestaande wegmarkeringen
- Geplande wegmarkeringen
- Te verwijderen wegmarkeringen

Straatmeubilair

- Gepland paaltje
- Bestaand paaltje
- Te verwijderen paaltje

Overige

- Revisie-elementen
- Ontwerp heraanleg

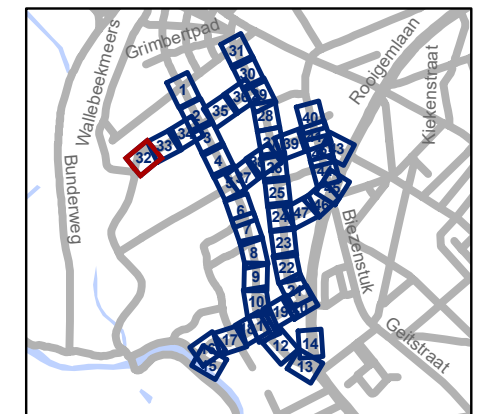


gent: Mobiliteitsbedrijf stad Gent
Verkeerstechnische taken

Nackersputstraat Nazorg IKZ-cluster

Dossiernummer P-64558

DATUM	SCHAAL	PLAN	P FORMAAT
17/04/2025	1/200	32/47	A3

Revisie 1 (P-716387)

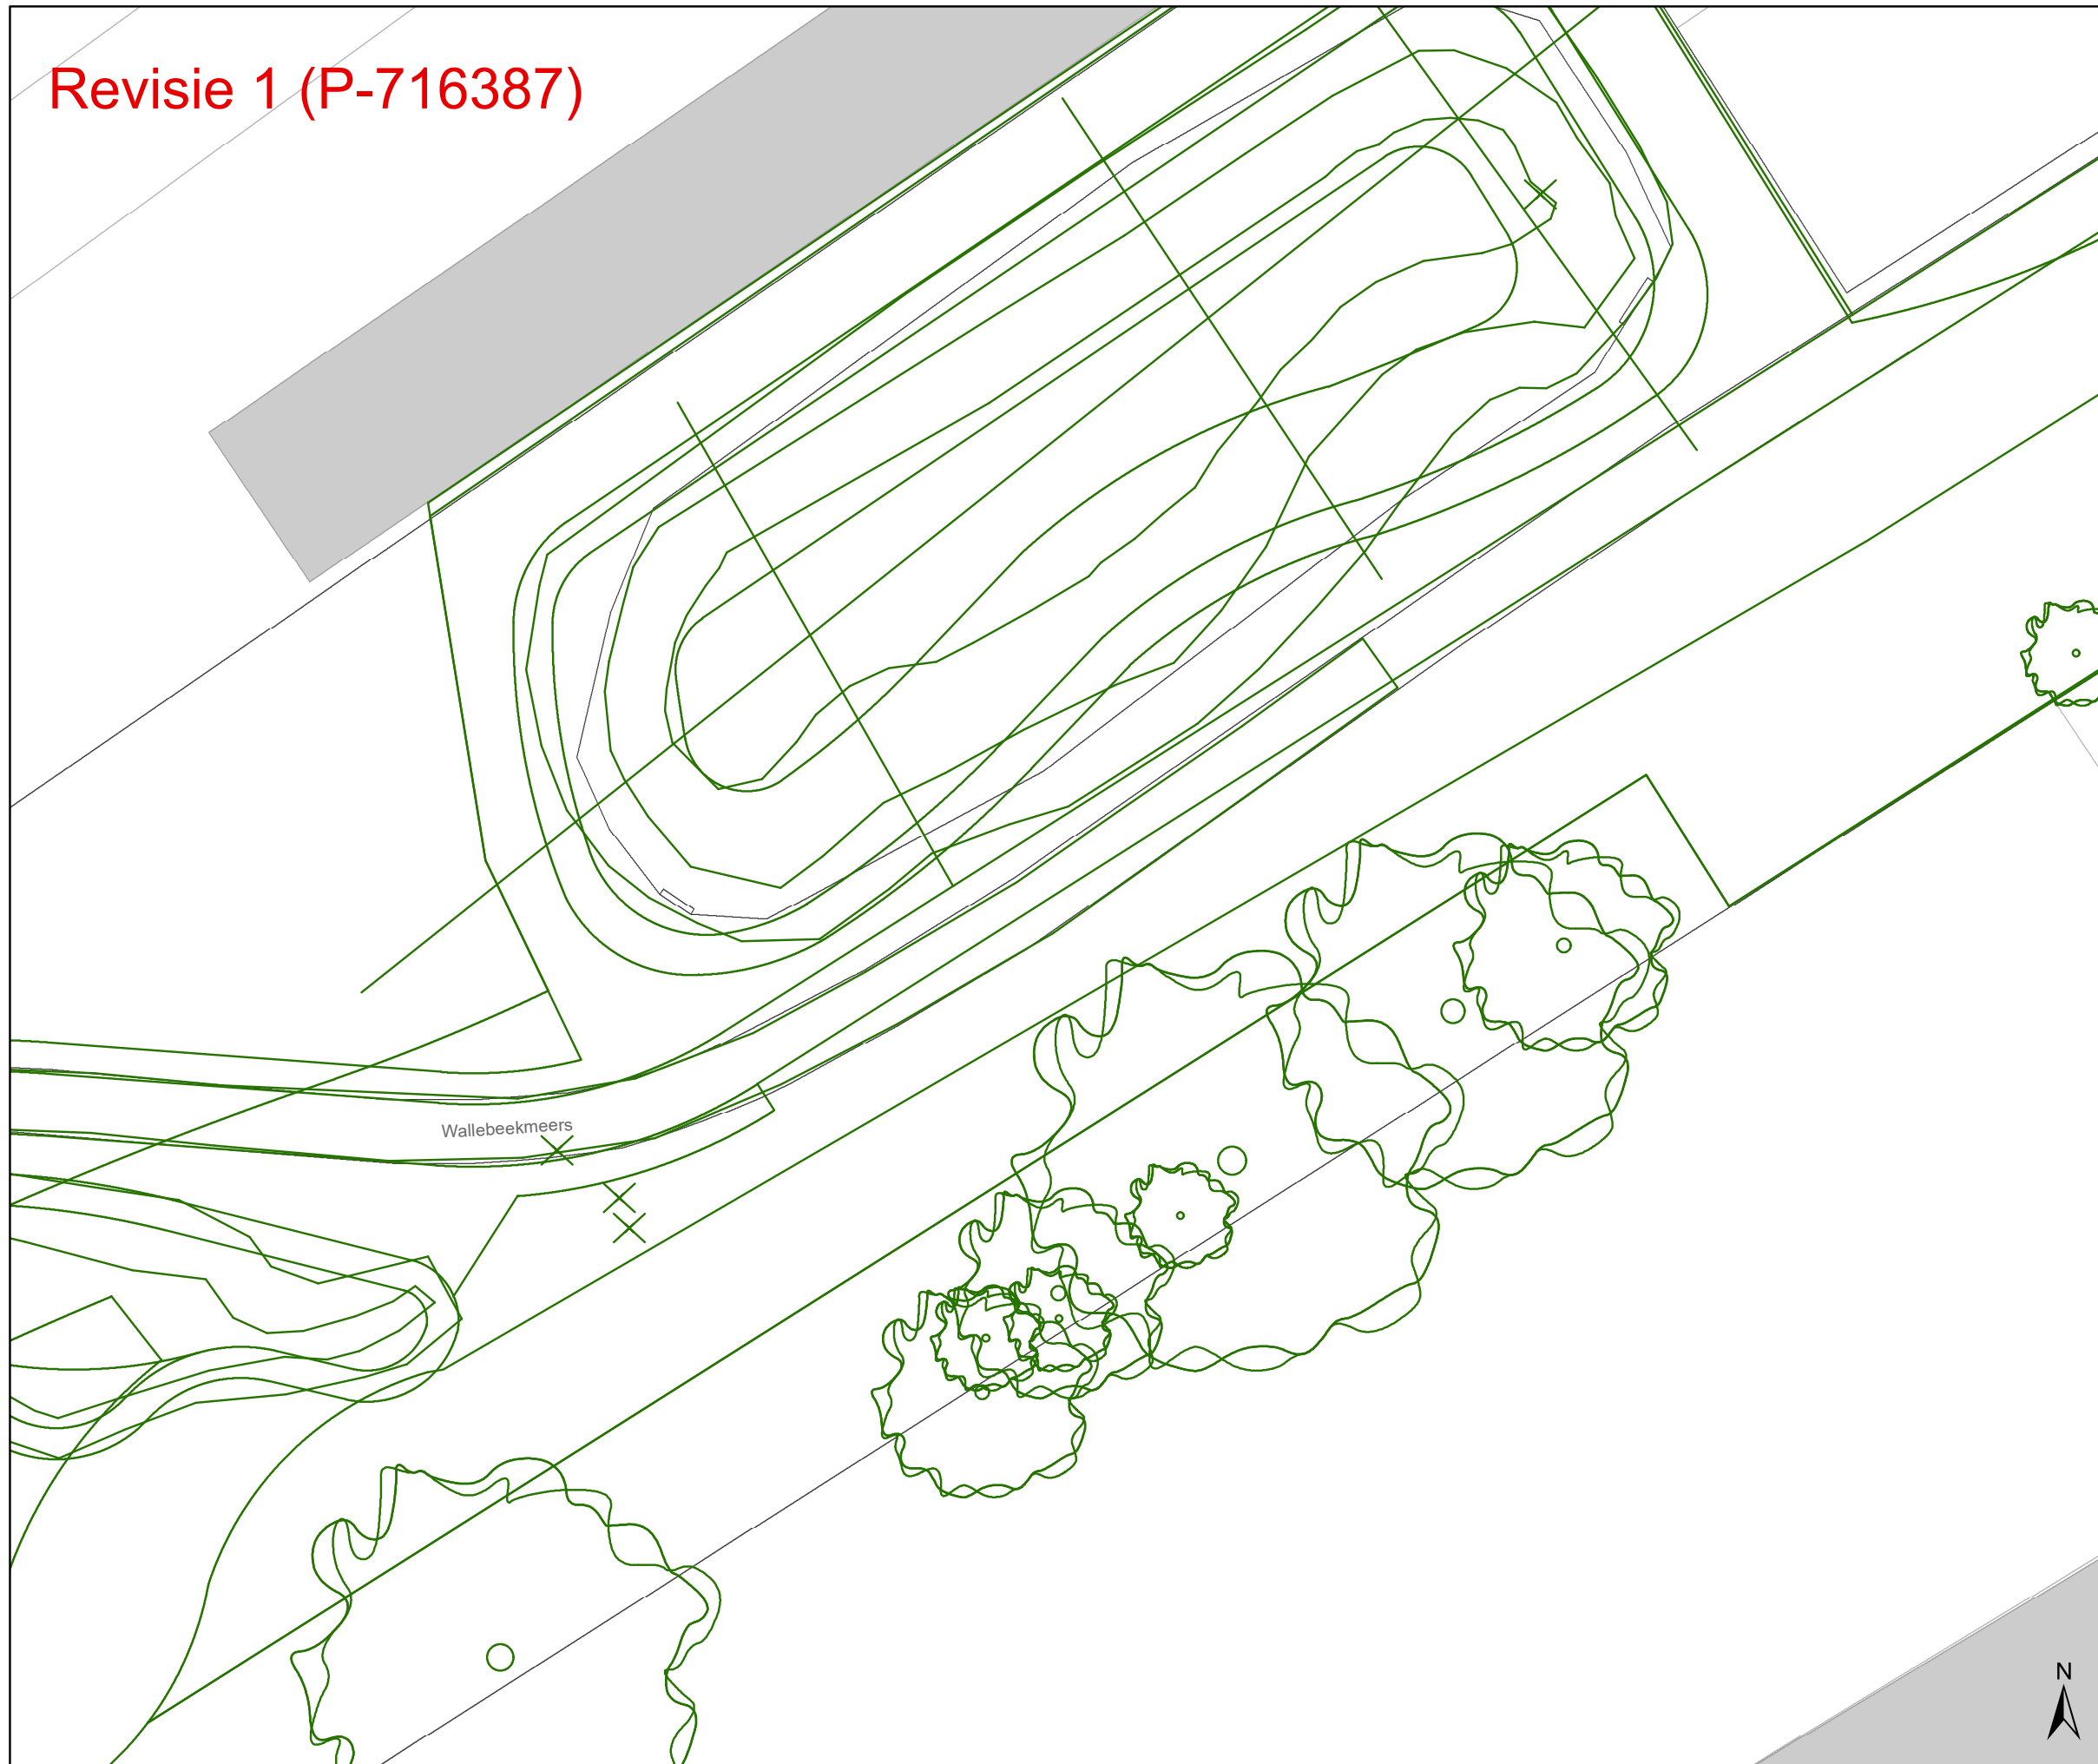

Legende


- Bestaande verkeersborden
- Geplande verkeersborden
- Te verwijderen verkeersborden
- Bestaande wegmarkeringen
- Geplande wegmarkeringen
- Te verwijderen wegmarkeringen

Straatmeubilair

- Gepland paaltje
- Bestaand paaltje
- Te verwijderen paaltje

Overige

- Revisie-elementen
- Ontwerp heraanleg

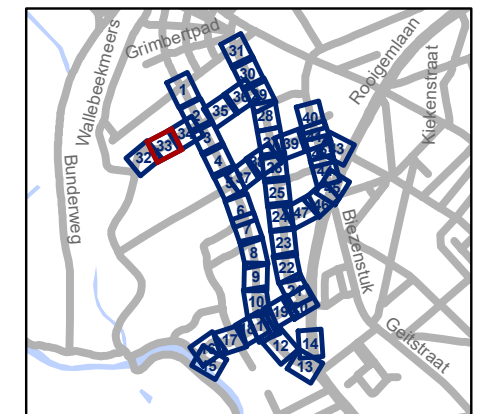


gent: Mobiliteitsbedrijf stad Gent
Verkeerstechnische taken

Nackersputstraat Nazorg IKZ-cluster

Dossiernummer P-64558

DATUM	SCHAAL	PLAN	P FORMAAT
17/04/2025	1/200	33/47	A3

Revisie 1 (P-716387)

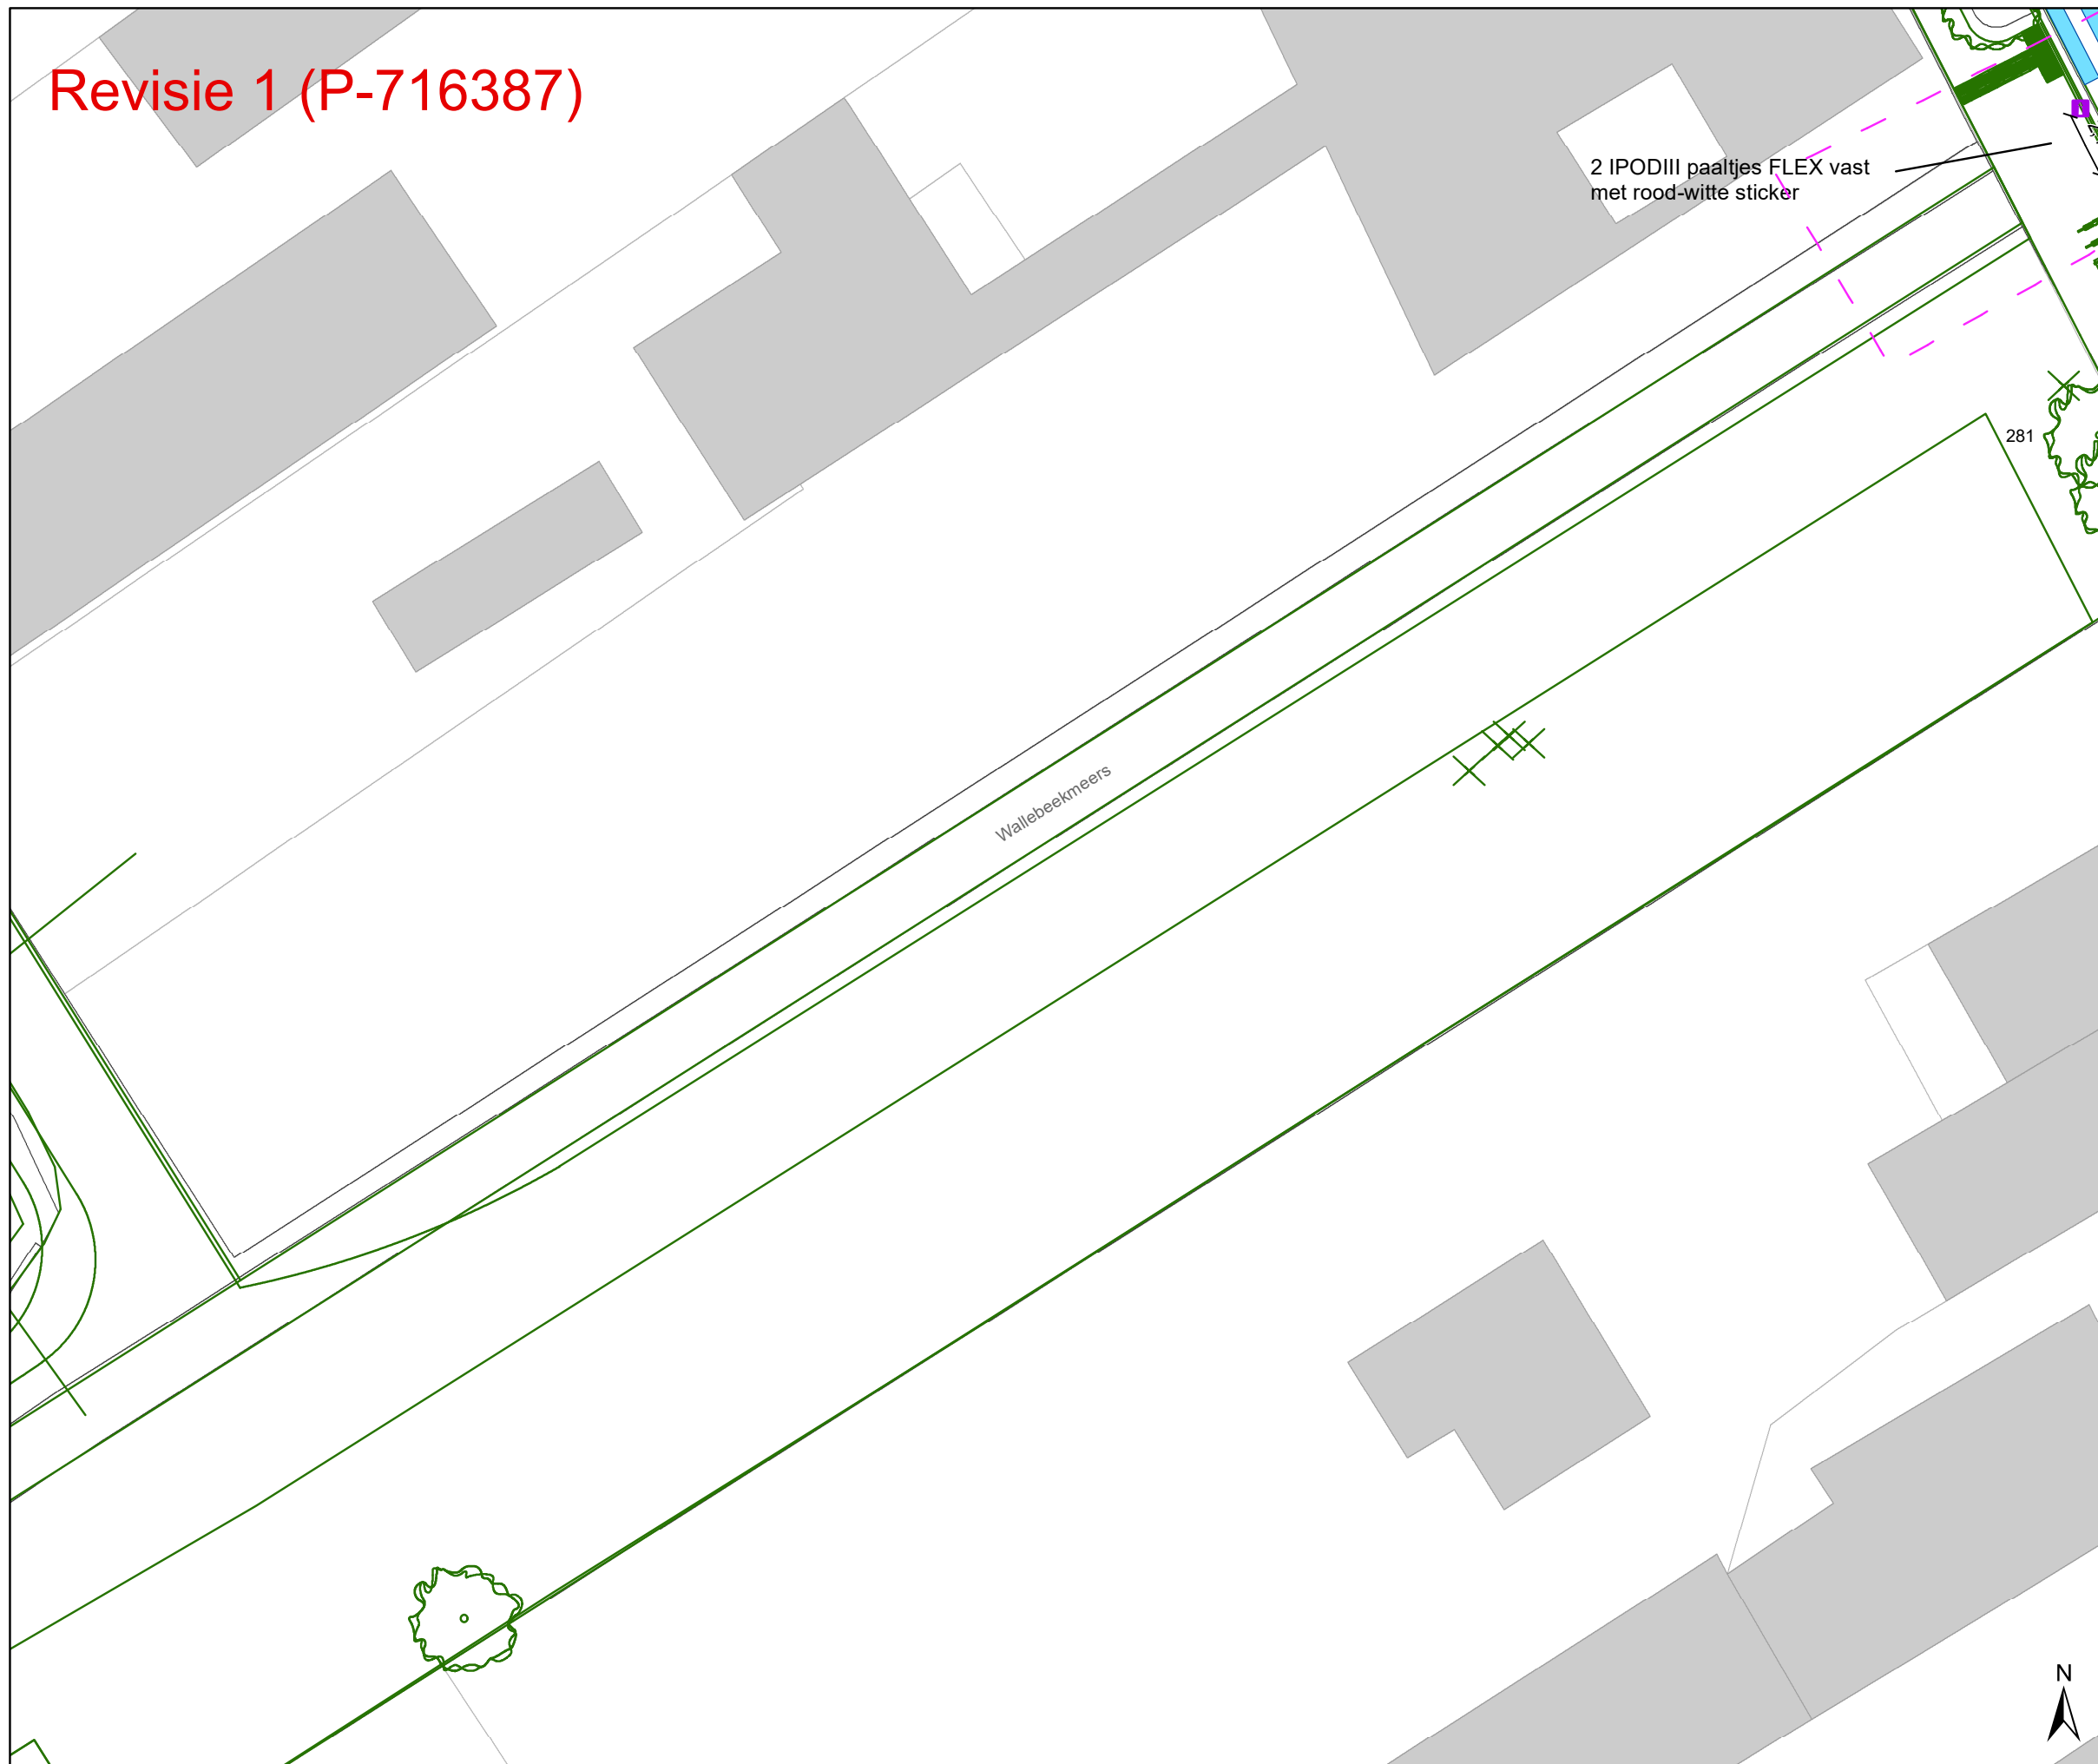

Legende


- Bestaande verkeersborden
- Geplande verkeersborden
- Te verwijderen verkeersborden
- Bestaande wegmarkeringen
- Geplande wegmarkeringen
- Te verwijderen wegmarkeringen

Straatmeubilair

- Gepland paaltje
- Bestaand paaltje
- Te verwijderen paaltje

Overige

- Revisie-elementen
- Ontwerp heraanleg

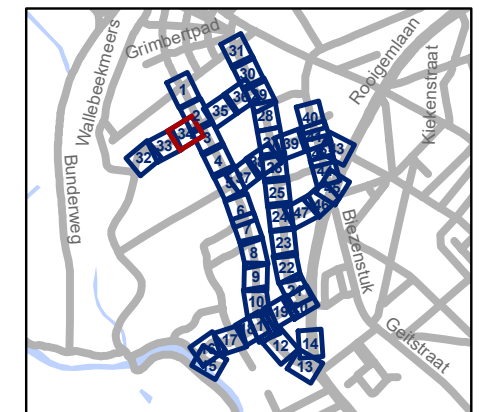


gent: Mobiliteitsbedrijf stad Gent
Verkeerstechnische taken

Nackersputstraat Nazorg IKZ-cluster

Dossiernummer P-64558

DATUM	SCHAAL	PLAN	P FORMAAT
17/04/2025	1/200	34/47	A3

Revisie 1 (P-716387)

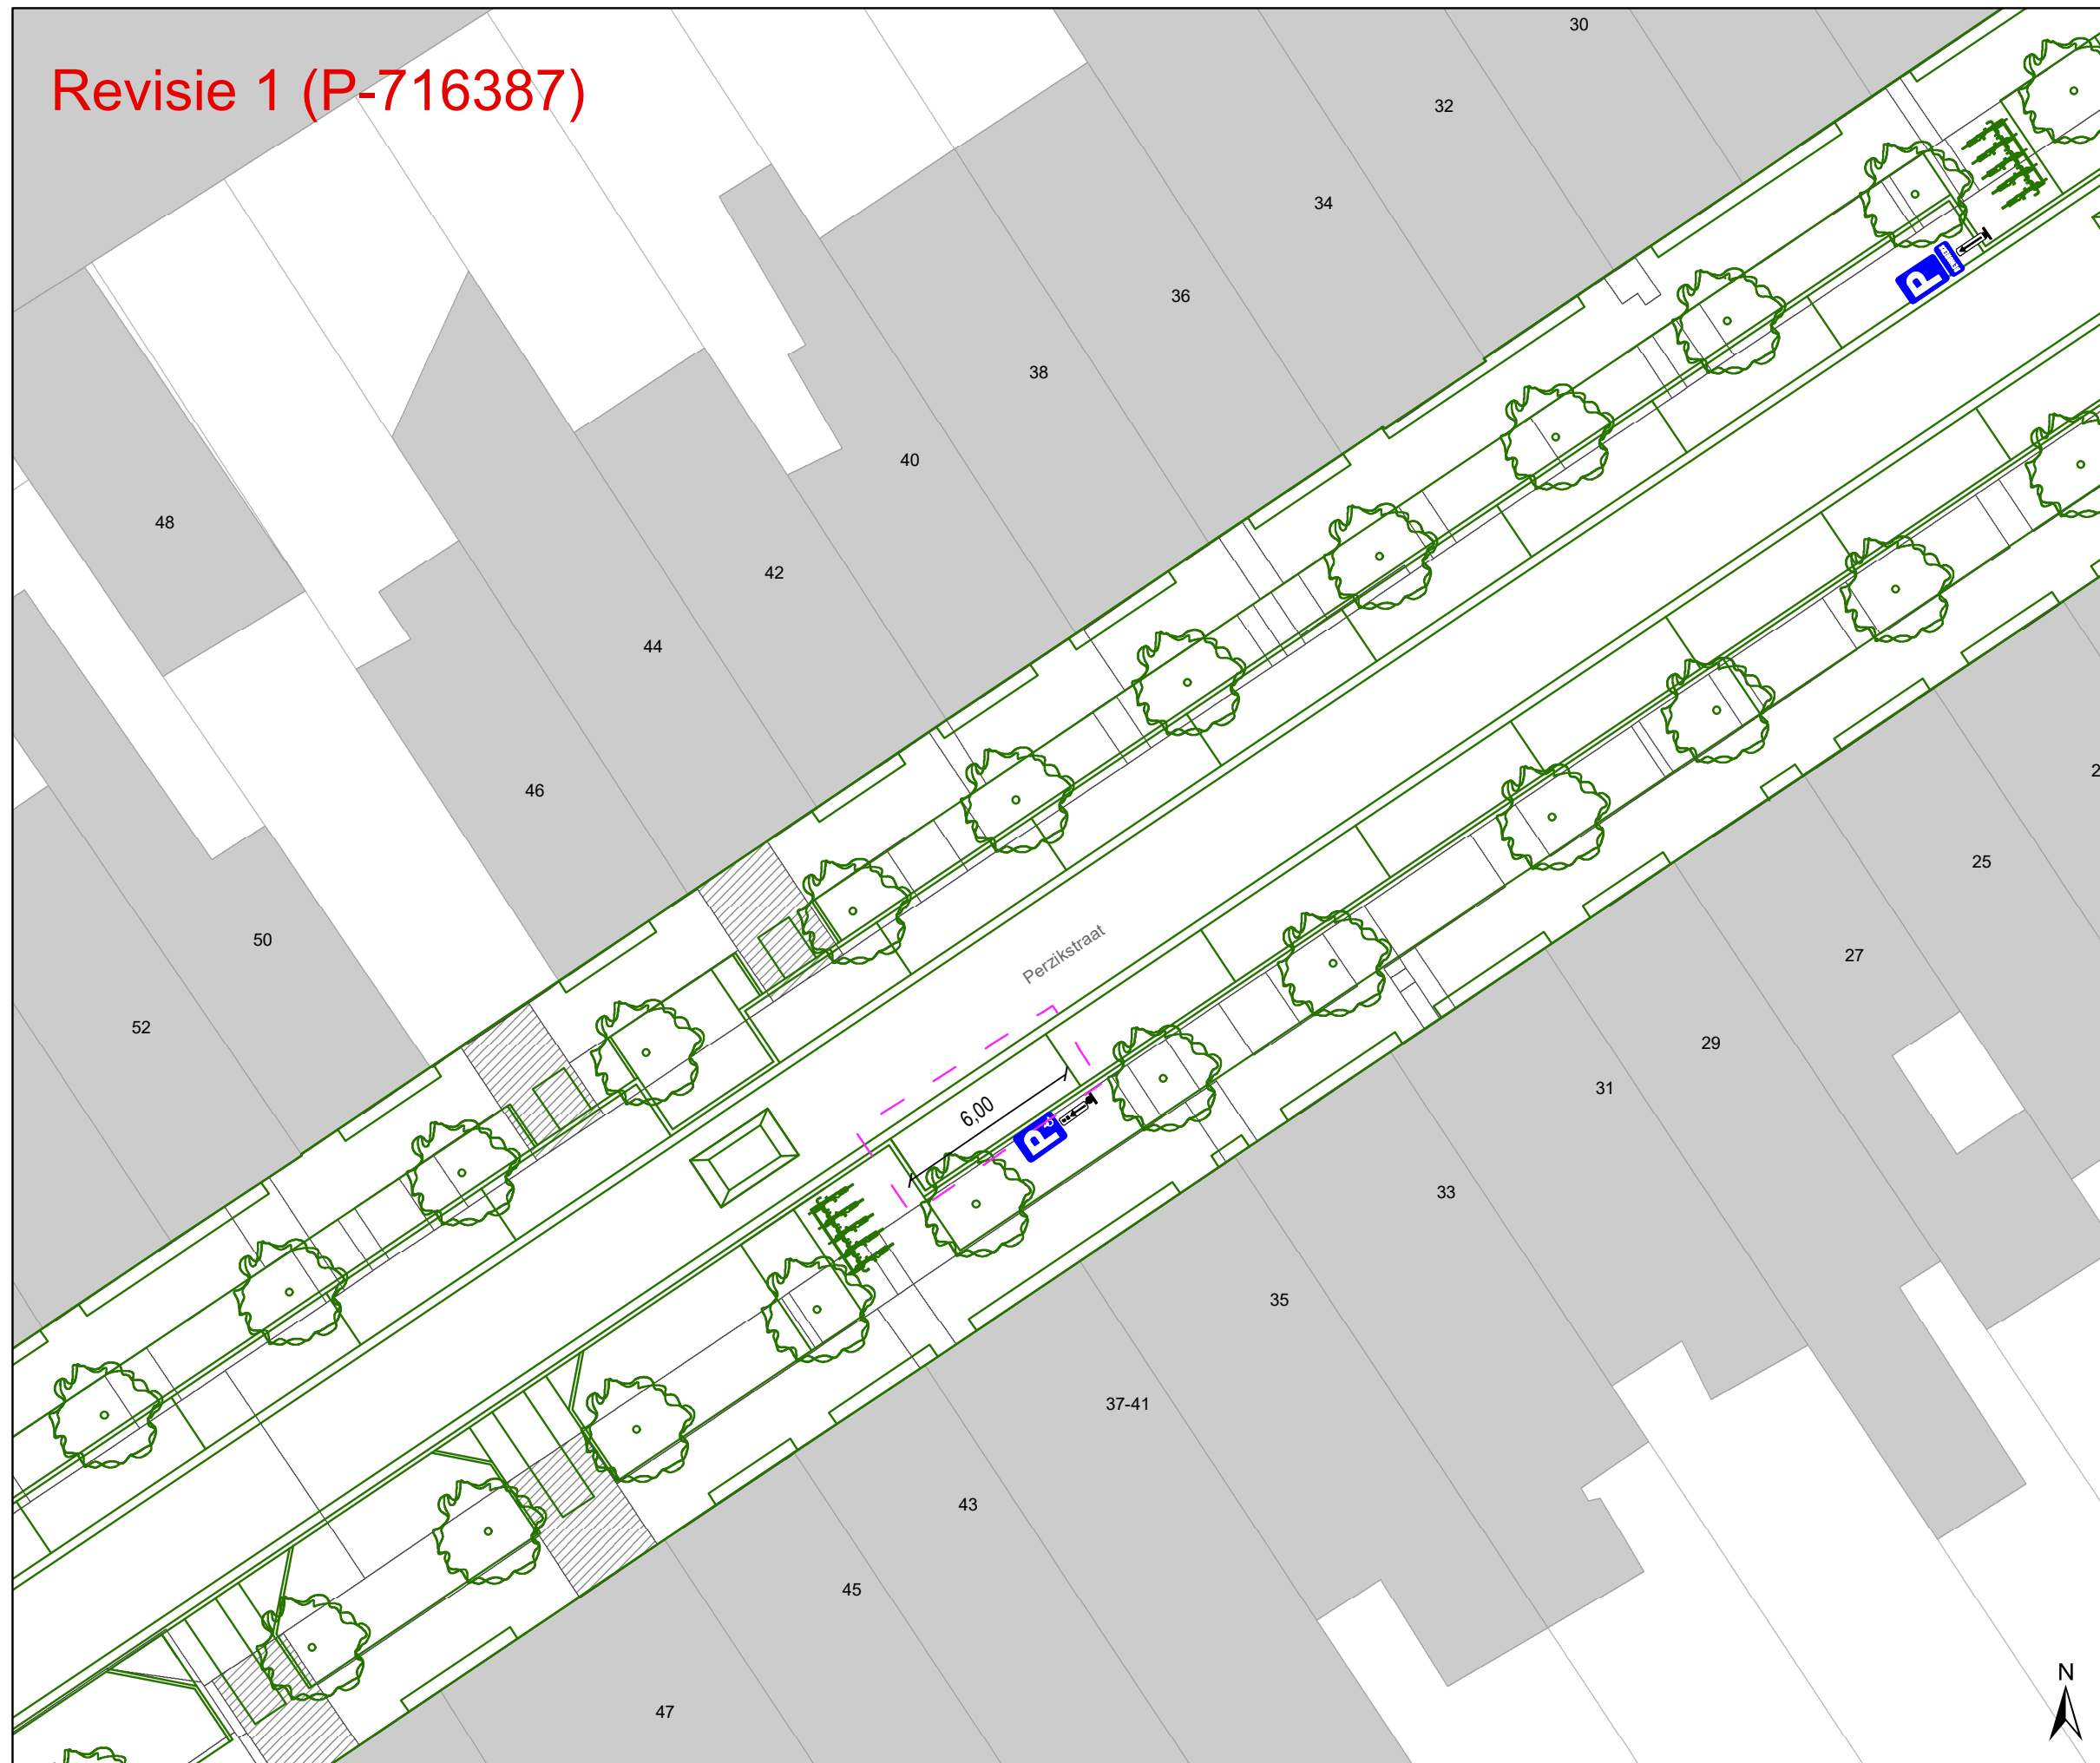

Legende


- Bestaande verkeersborden
- Geplande verkeersborden
- Te verwijderen verkeersborden
- Bestaande wegmarkeringen
- Geplande wegmarkeringen
- Te verwijderen wegmarkeringen

Straatmeubilair

- Gepland paaltje
- Bestaand paaltje
- Te verwijderen paaltje

Overige

- Revisie-elementen
- Ontwerp heraanleg

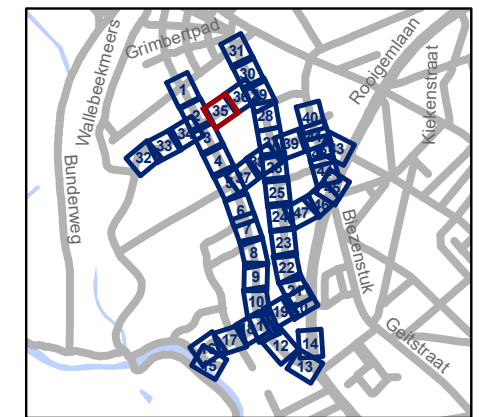

gent: Mobiliteitsbedrijf stad Gent
Verkeerstechnische taken


Nekkersputstraat Nazorg IKZ-cluster

Dossiernummer P-64558

DATUM	SCHAAL	PLAN	P FORMAAT
17/04/2025	1/200	35/47	A3



Revisie 1 (P-716387)

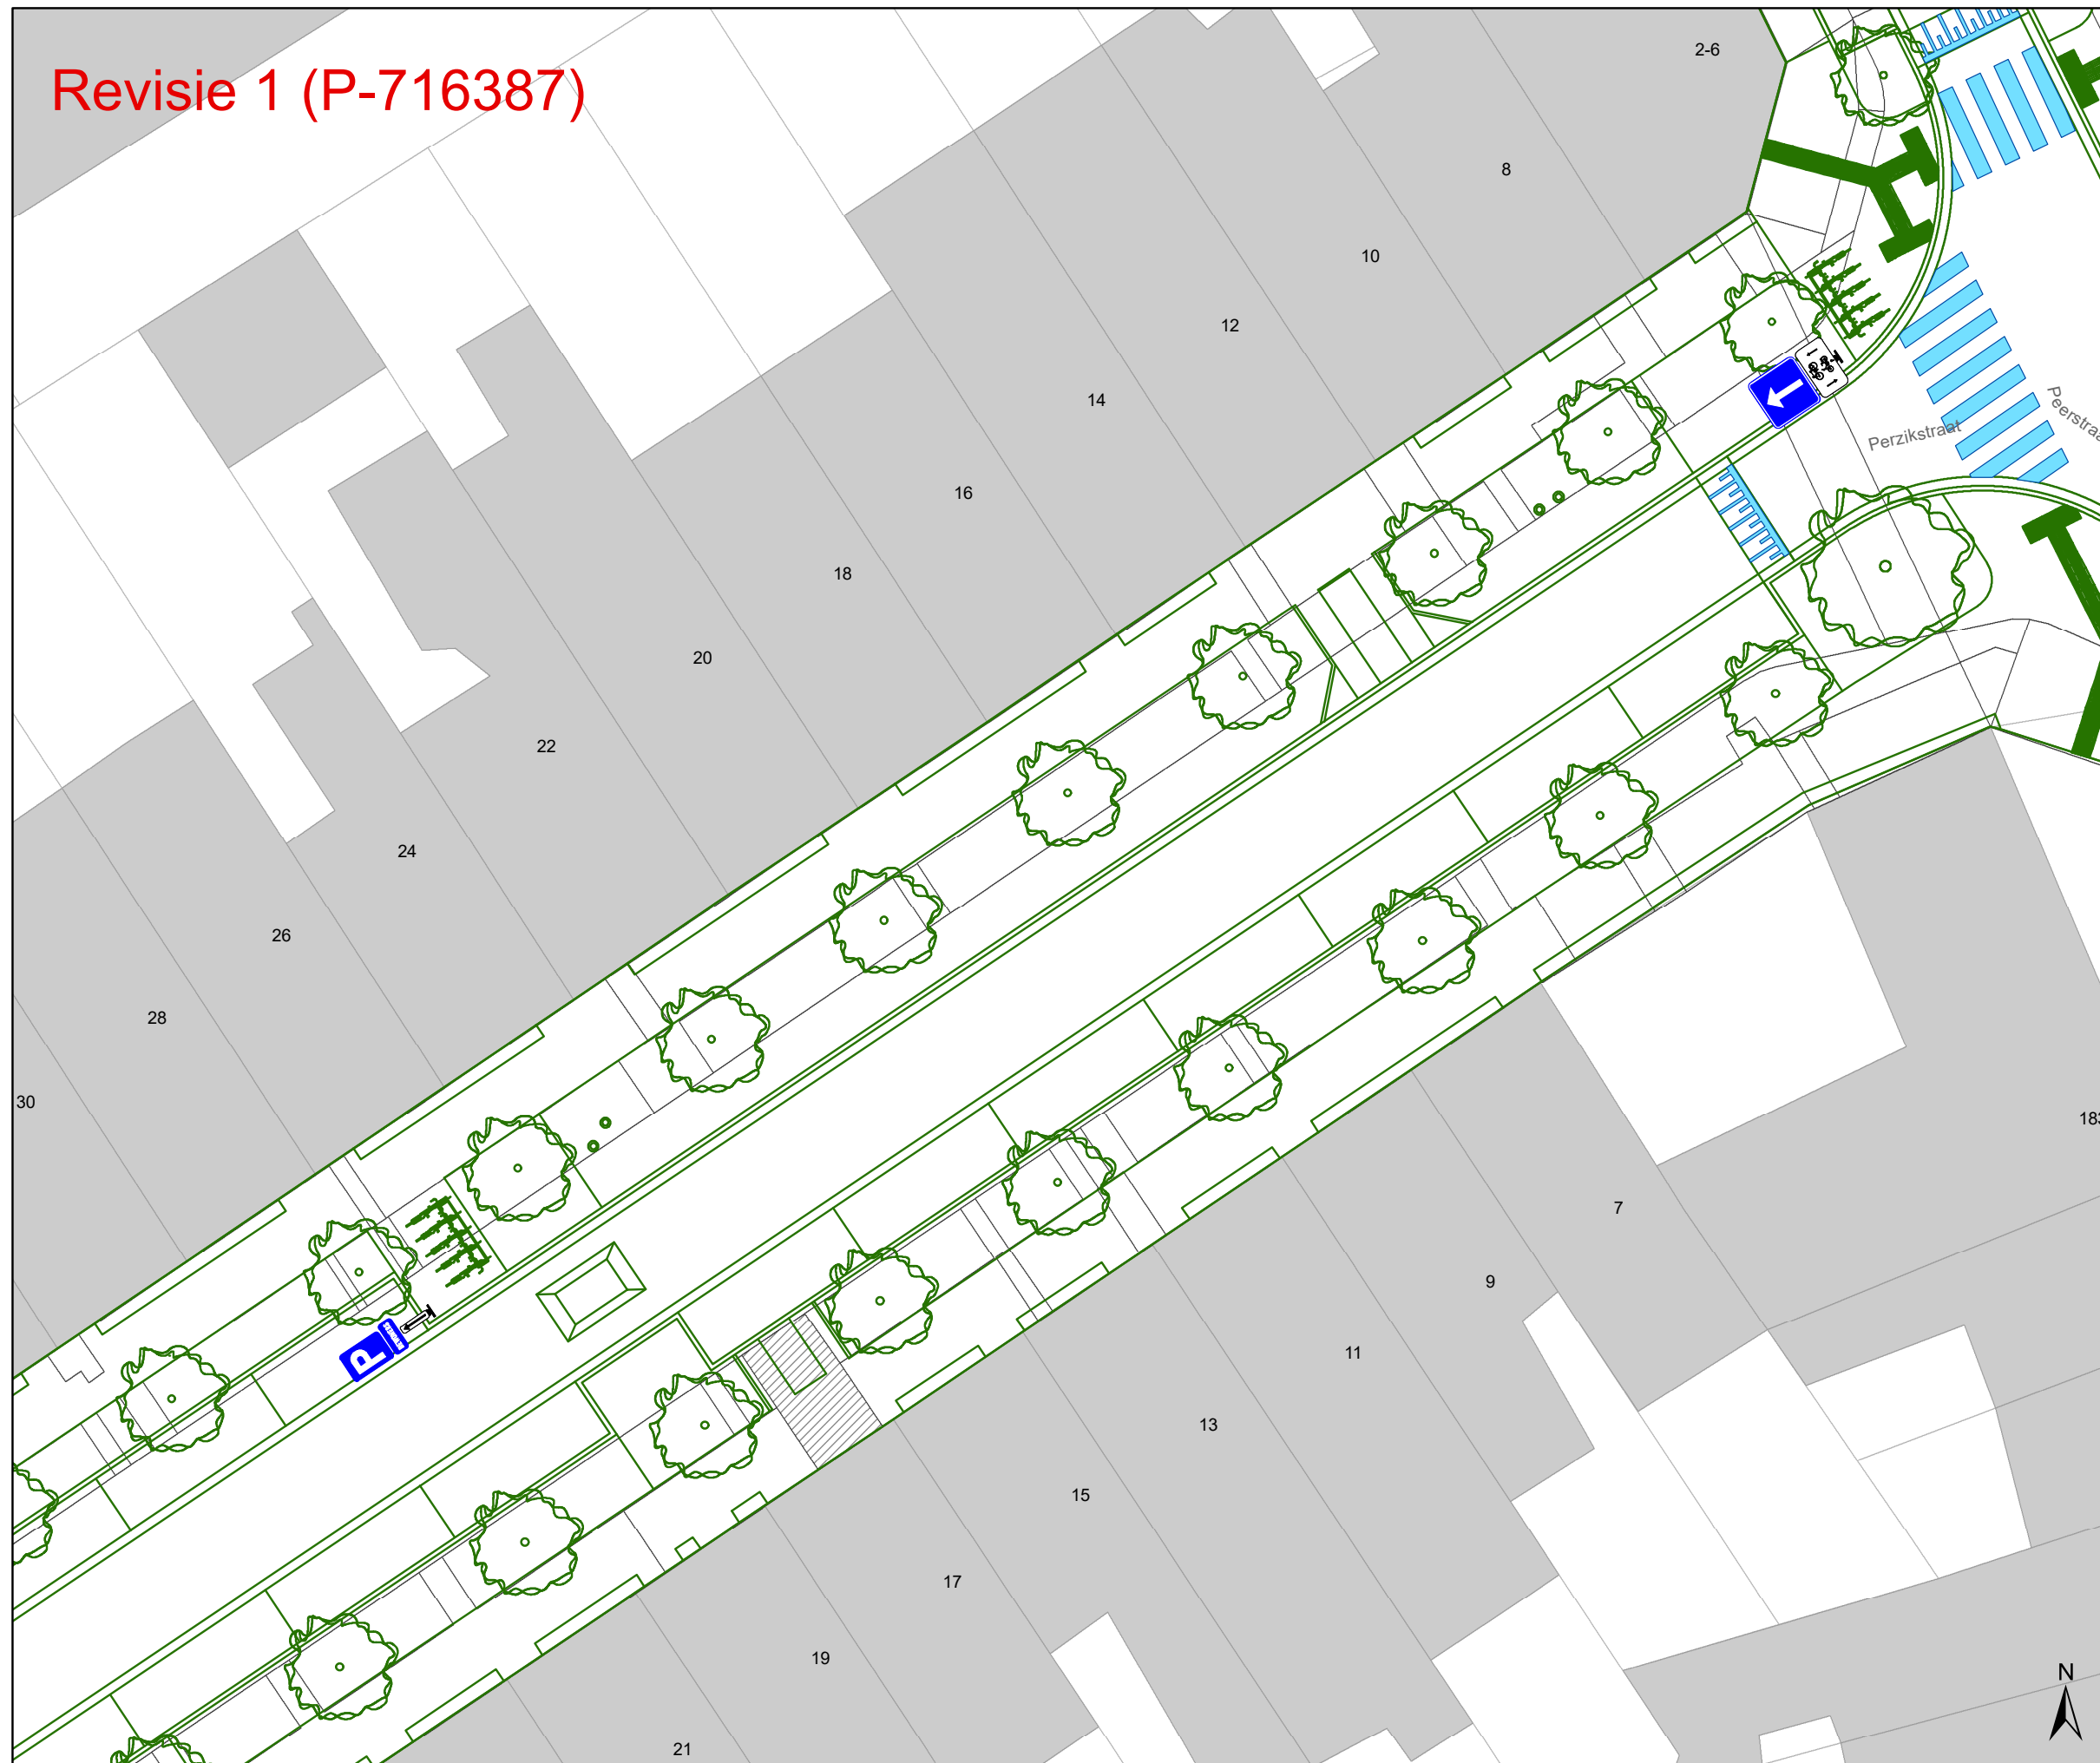

Legende


- Bestaande verkeersborden
- Geplande verkeersborden
- Te verwijderen verkeersborden
- Bestaande wegmarkeringen
- Geplande wegmarkeringen
- Te verwijderen wegmarkeringen

Straatmeubilair

- Gepland paaltje
- Bestaand paaltje
- Te verwijderen paaltje

Overige

- Revisie-elementen
- Ontwerp heraanleg

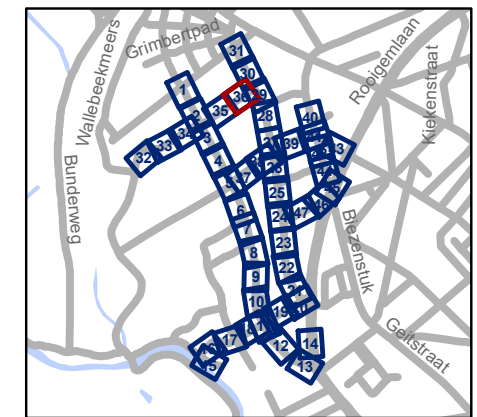

gent: Mobiliteitsbedrijf stad Gent
Verkeerstechnische taken


Nekkersputstraat Nazorg IKZ-cluster

Dossiernummer P-64558

DATUM	SCHAAL	PLAN	P FORMAAT
17/04/2025	1/200	36/47	A3



Revisie 1 (P-716387)

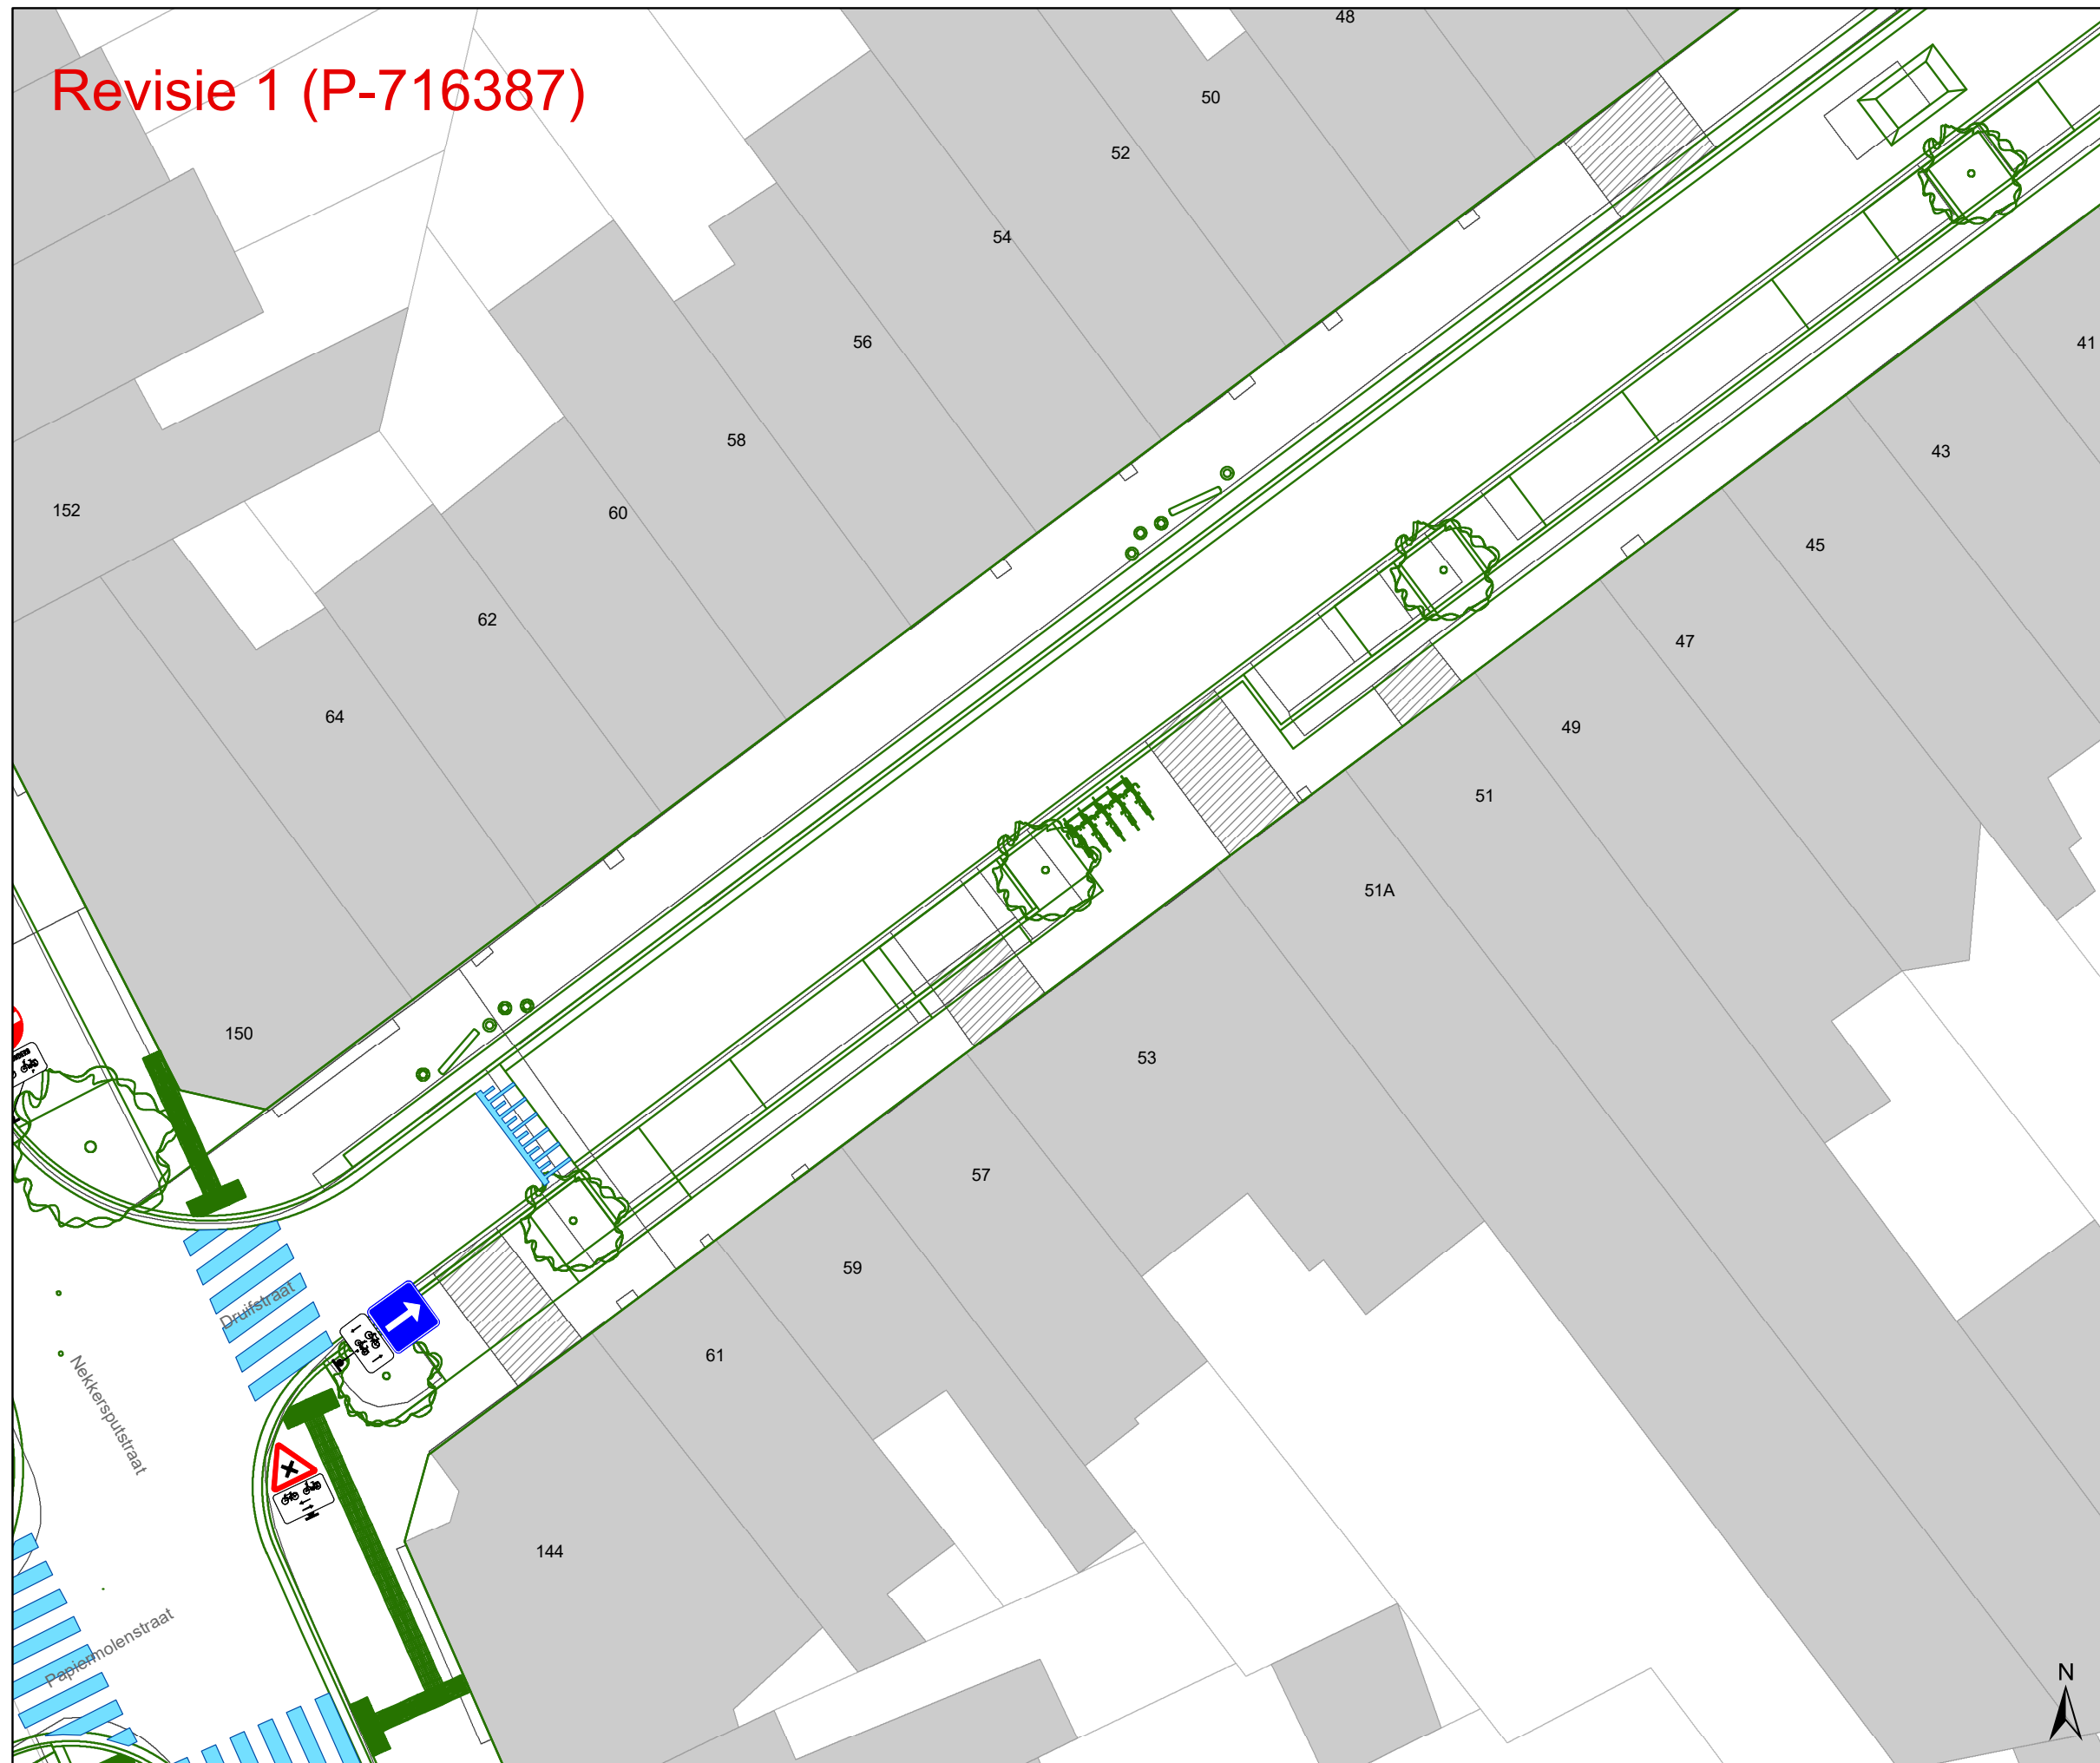

Legende


- Bestaande verkeersborden
- Geplande verkeersborden
- Te verwijderen verkeersborden
- Bestaande wegmarkeringen
- Geplande wegmarkeringen
- Te verwijderen wegmarkeringen

Straatmeubilair

- Gepland paaltje
- Bestaand paaltje
- Te verwijderen paaltje

Overige

- Revisie-elementen
- Ontwerp heraanleg

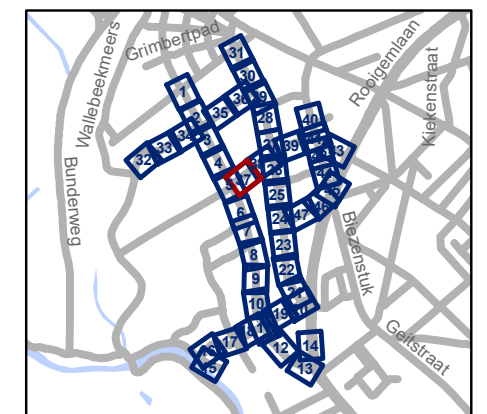

gent: Mobiliteitsbedrijf stad Gent
Verkeerstechnische taken


Nerkersputstraat Nazorg IKZ-cluster

Dossiernummer P-64558

DATUM	SCHAAL	PLAN	P FORMAAT
17/04/2025	1/200	37/47	A3



Revisie 1 (P-716387)

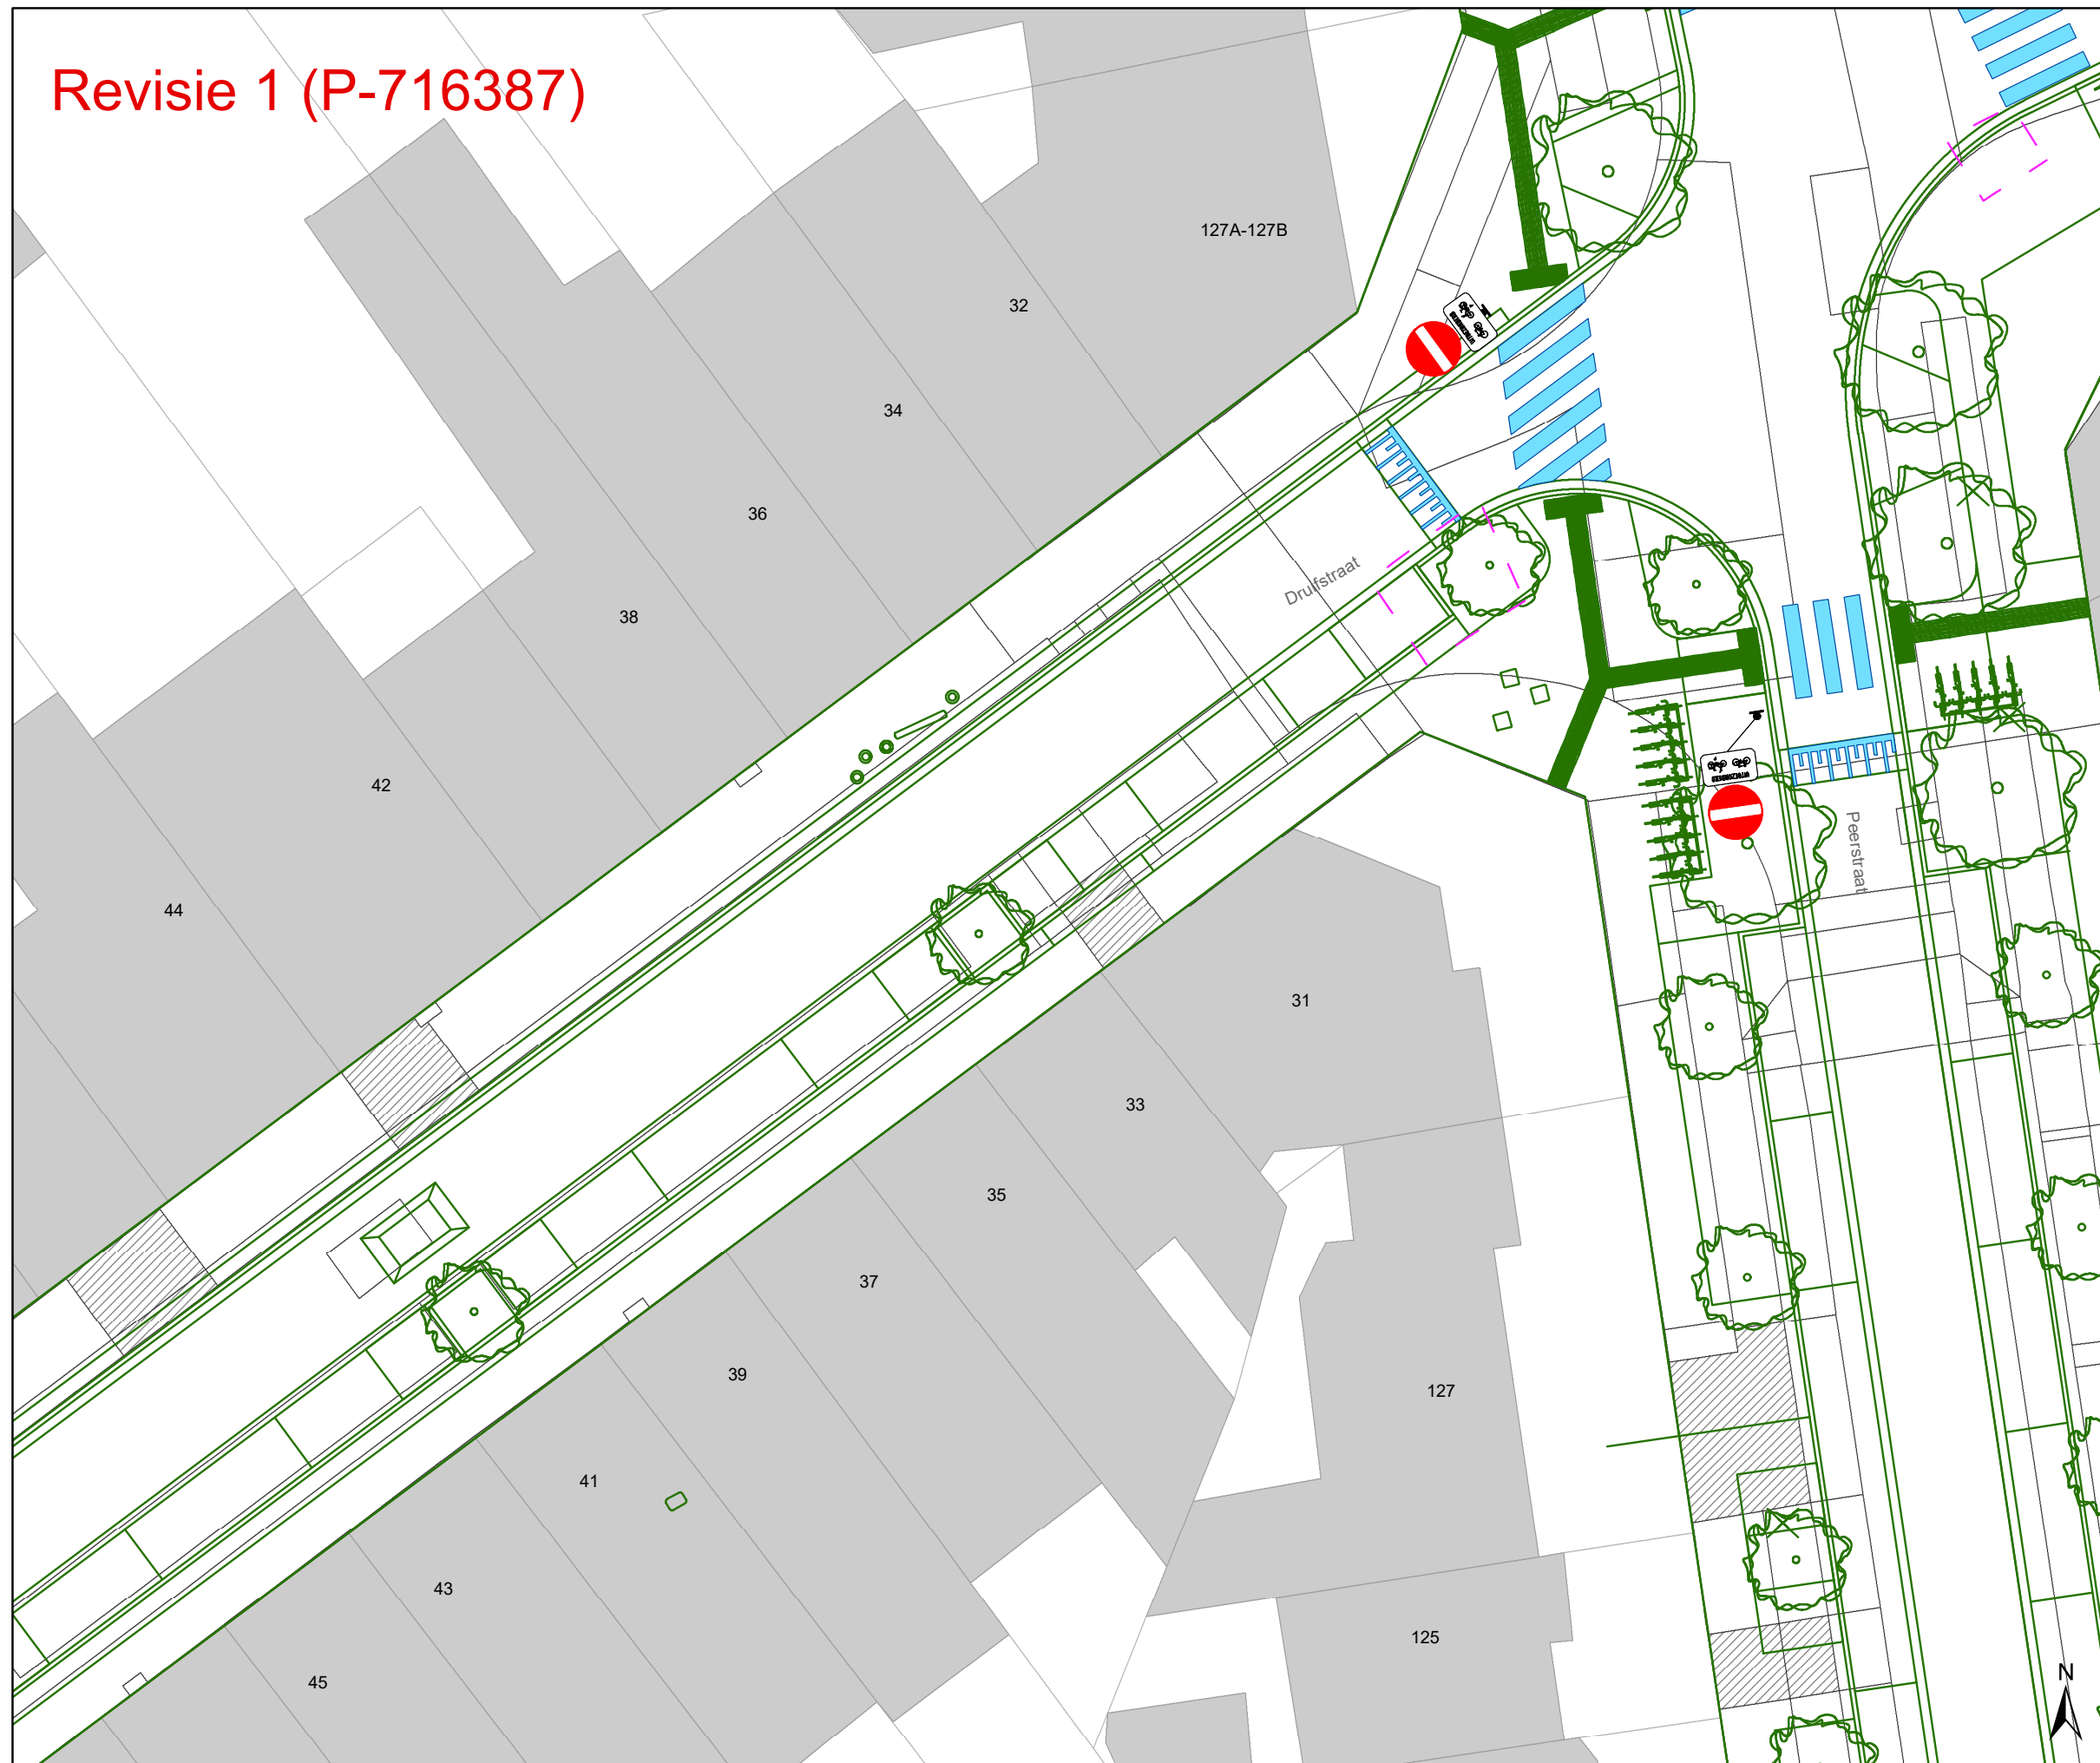

Legende


- Bestaande verkeersborden
- Geplande verkeersborden
- Te verwijderen verkeersborden
- Bestaande wegmarkeringen
- Geplande wegmarkeringen
- Te verwijderen wegmarkeringen

Straatmeubilair

- Gepland paaltje
- Bestaand paaltje
- Te verwijderen paaltje

Overige

- Revisie-elementen
- Ontwerp heraanleg

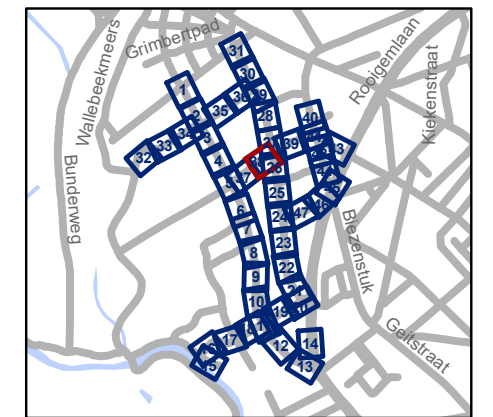


gent: Mobiliteitsbedrijf stad Gent
Verkeerstechnische taken

**Nekersputstraat
Nazorg IKZ-cluster**

Dossiernummer P-64558

DATUM	SCHAAL	PLAN	P FORMAAT
17/04/2025	1/200	38/47	A3

Revisie 1 (P-716387)

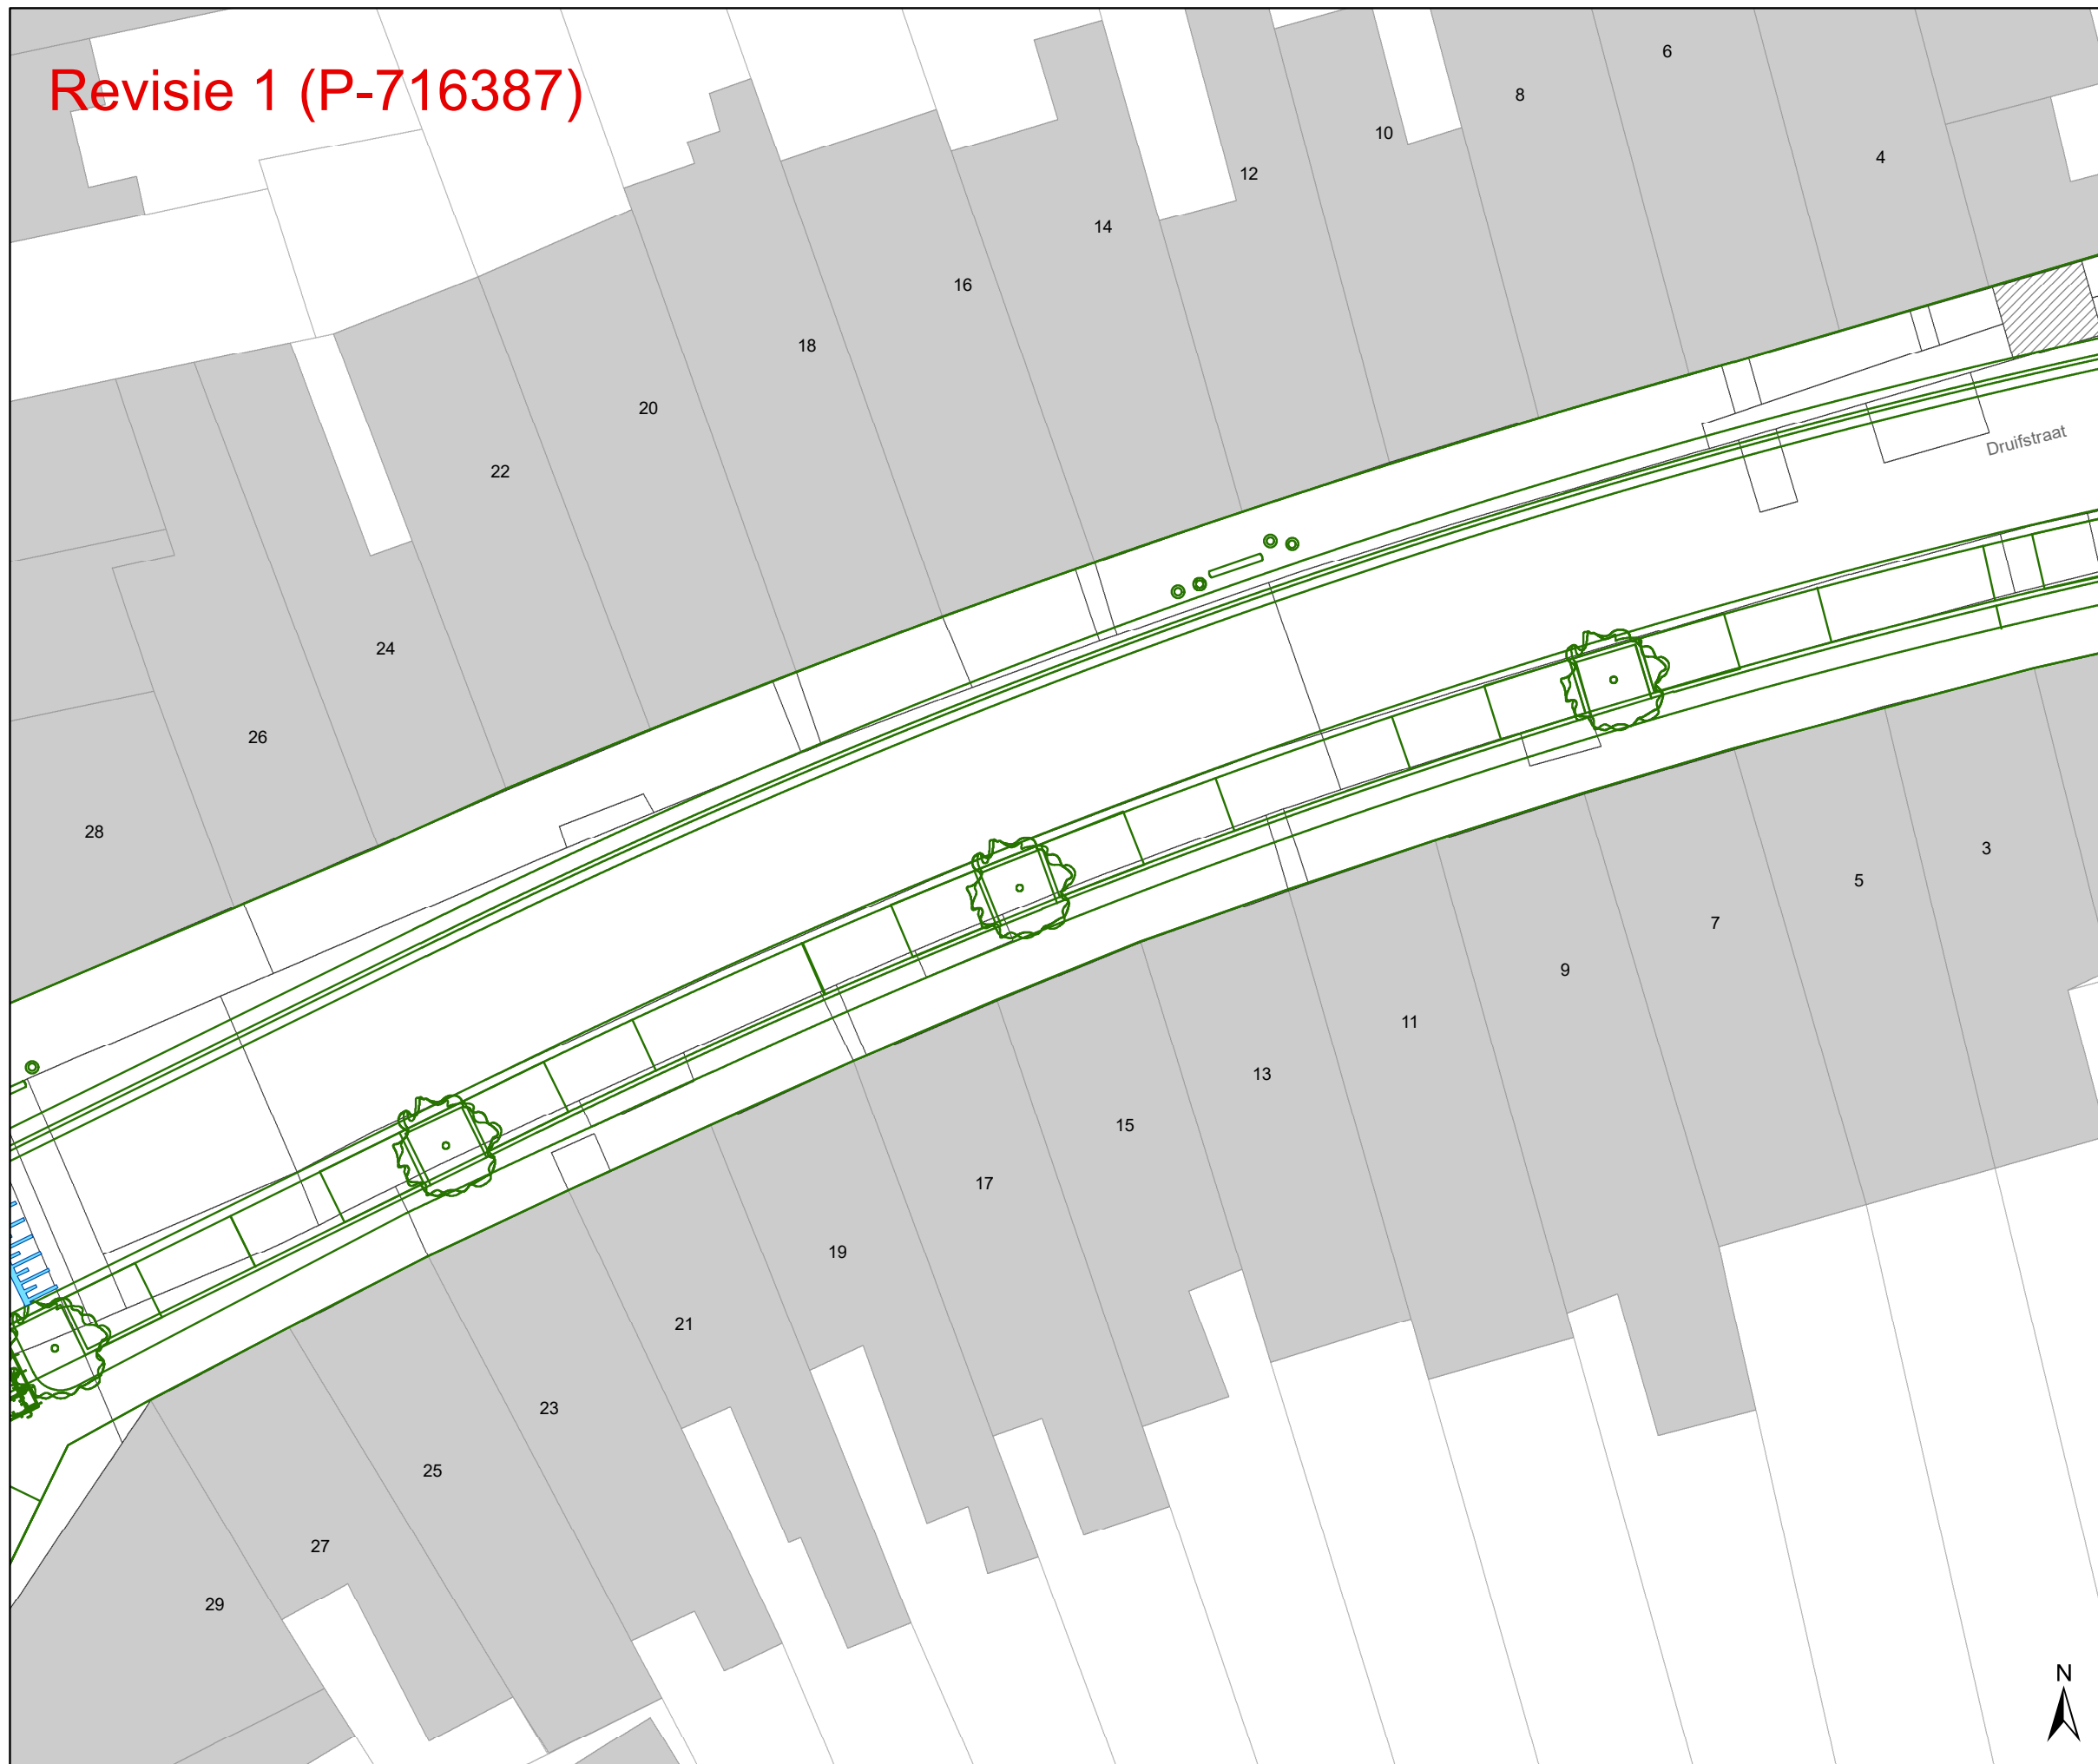

Legende


- Bestaande verkeersborden
- Geplande verkeersborden
- Te verwijderen verkeersborden
- Bestaande wegmarkeringen
- Geplande wegmarkeringen
- Te verwijderen wegmarkeringen

Straatmeubilair

- Gepland paaltje
- Bestaand paaltje
- Te verwijderen paaltje

Overige

- Revisie-elementen
- Ontwerp heraanleg

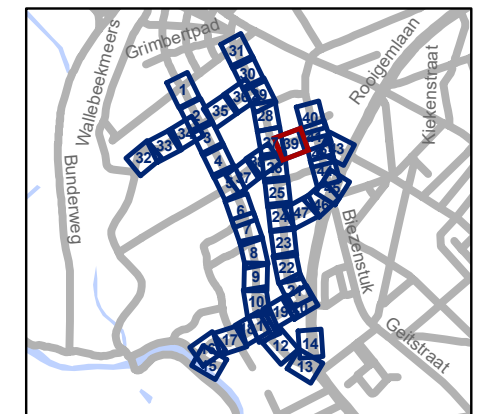


gent: Mobiliteitsbedrijf stad Gent
Verkeerstechnische taken

Nekkersputstraat Nazorg IKZ-cluster

Dossiernummer P-64558

DATUM	SCHAAL	PLAN	P FORMAAT
17/04/2025	1/200	39/47	A3

Revisie 1 (P-716387)

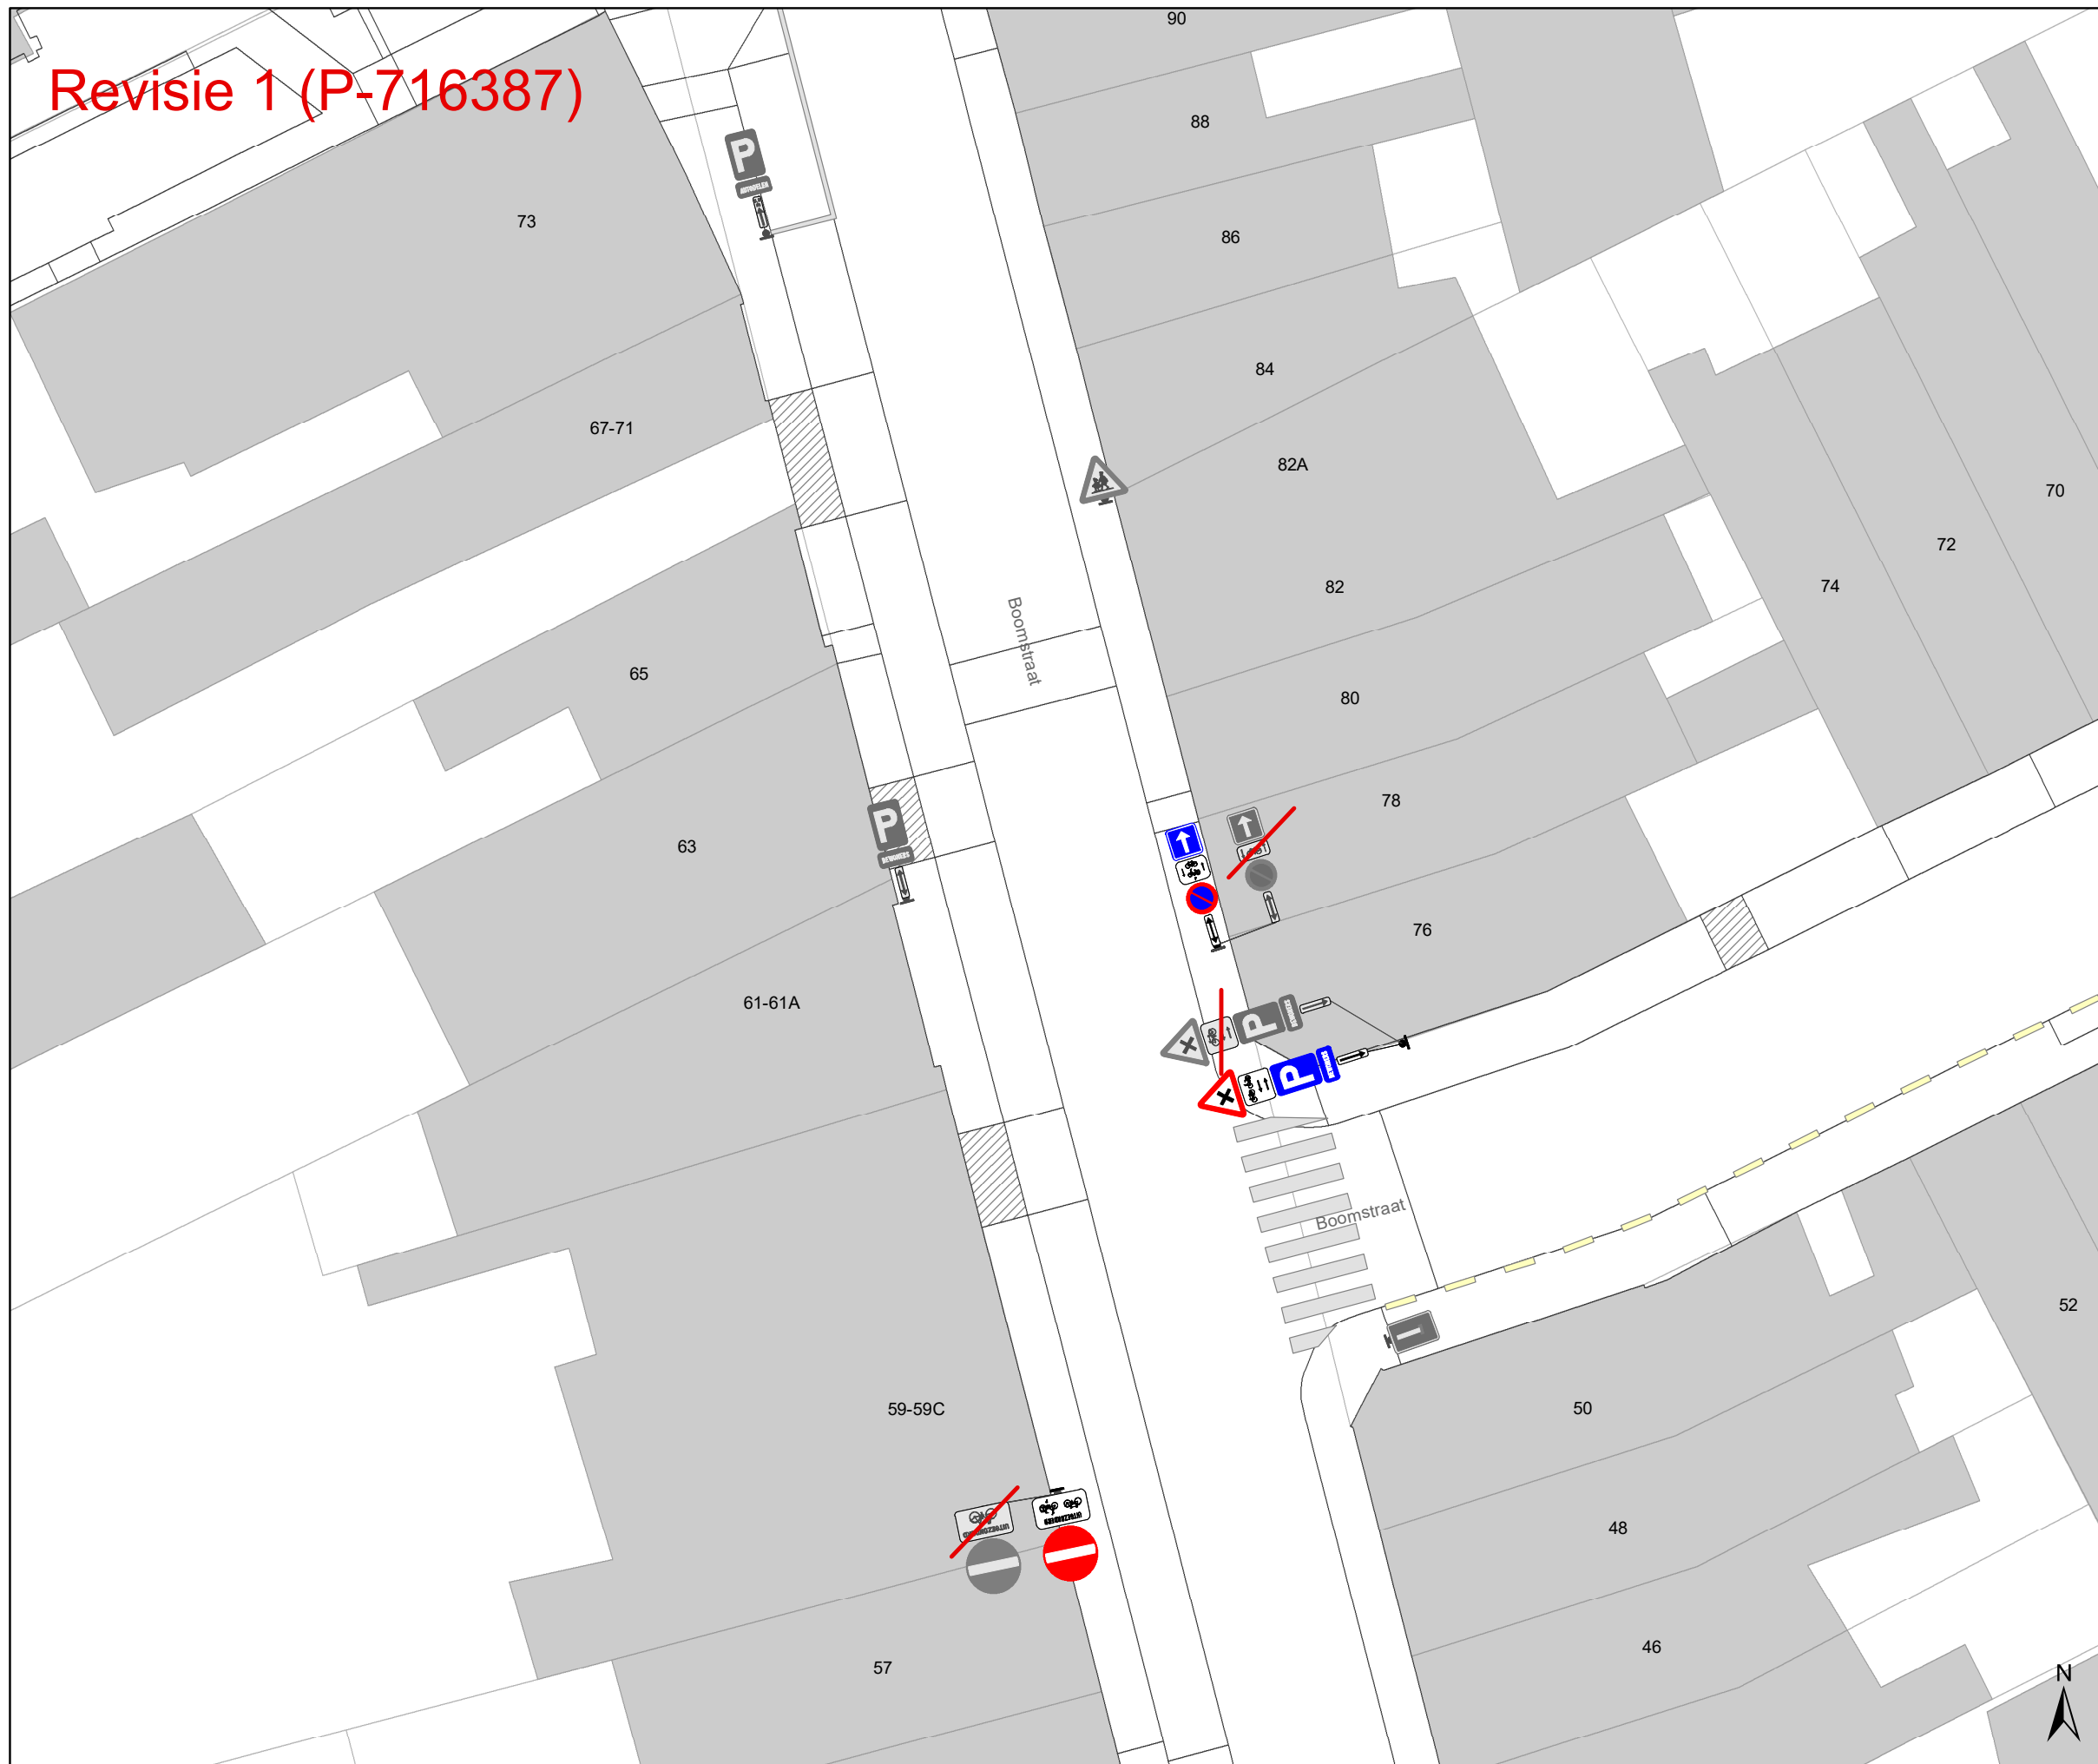

Legende


- Bestaande verkeersborden
- Geplande verkeersborden
- Te verwijderen verkeersborden
- Bestaande wegmarkeringen
- Geplande wegmarkeringen
- Te verwijderen wegmarkeringen

Straatmeubilair

- Gepland paaltje
- Bestaand paaltje
- Te verwijderen paaltje

Overige

- Revisie-elementen
- Ontwerp heraanleg

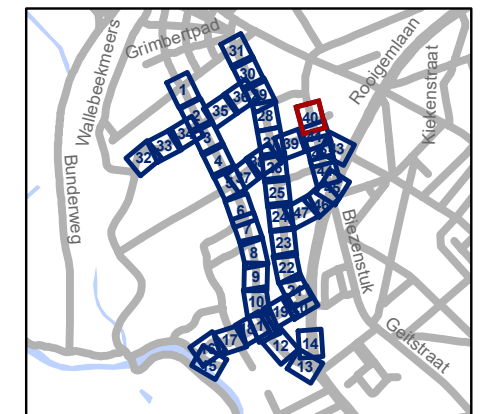


gent: Mobiliteitsbedrijf stad Gent
Verkeerstechnische taken

Nekkersputstraat Nazorg IKZ-cluster

Dossiernummer P-64558

DATUM	SCHAAL	PLAN	P FORMAAT
17/04/2025	1/200	40/47	A3

Revisie 1 (P-716387)

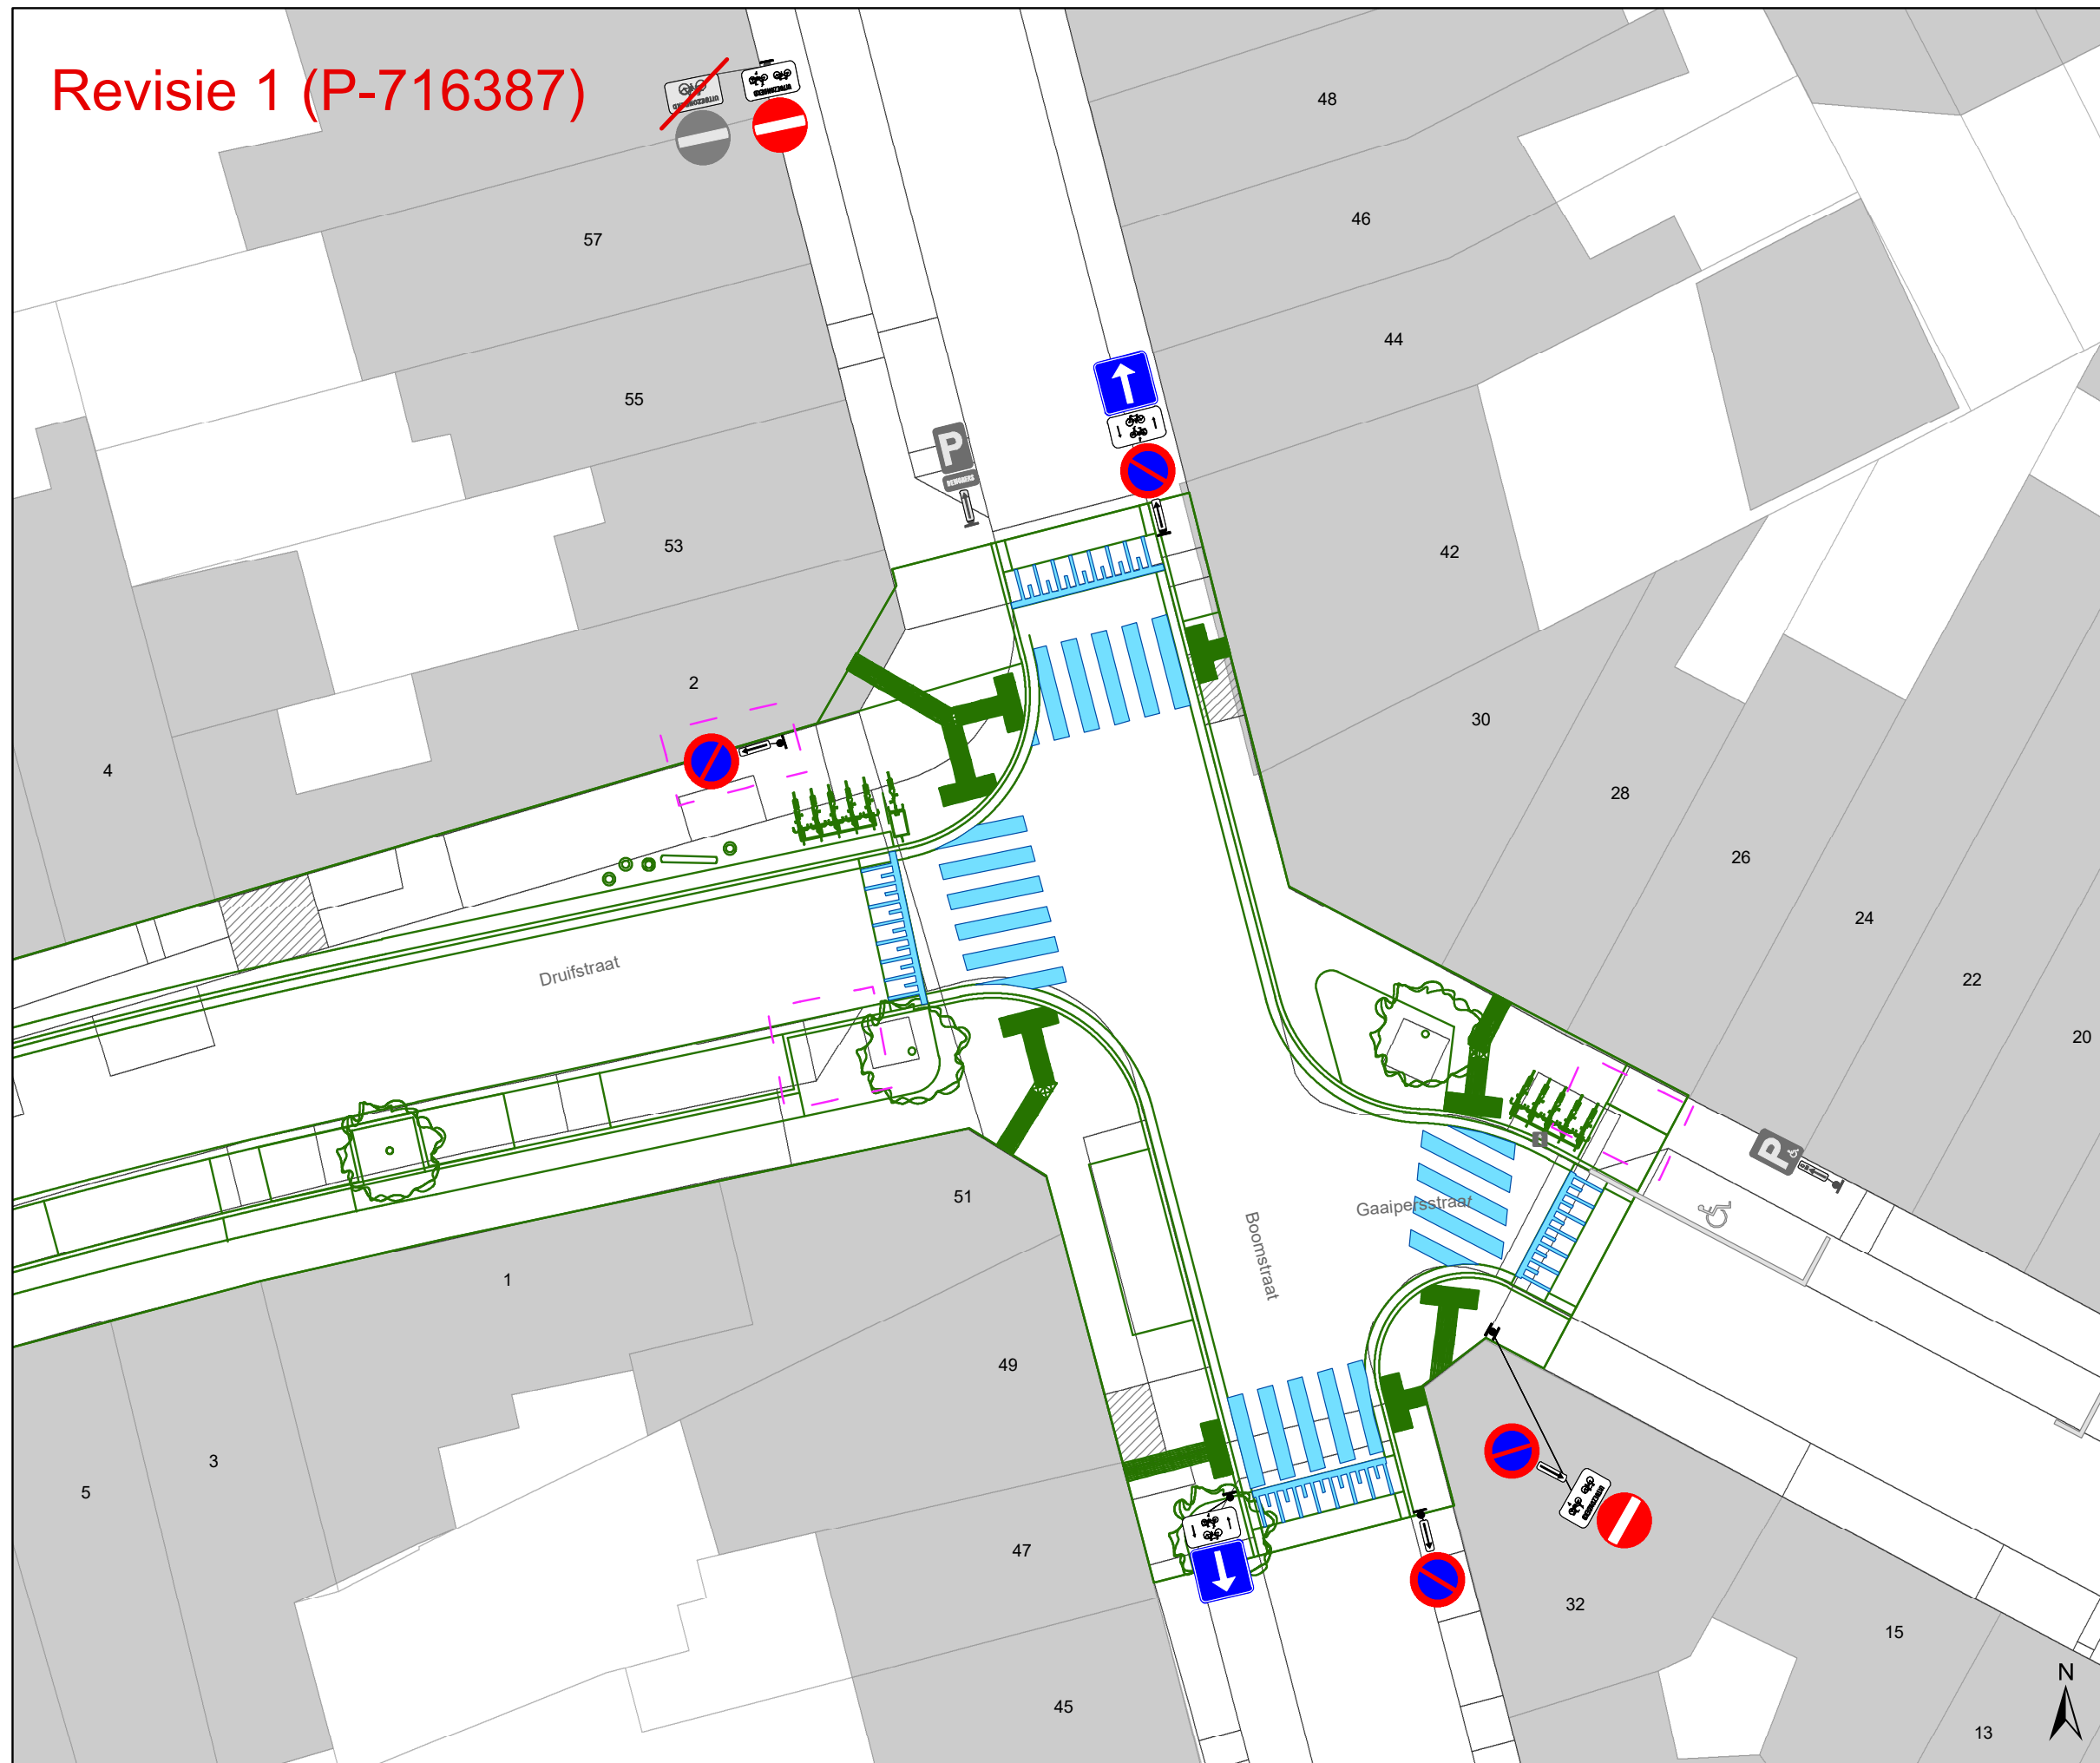

Legende


- Bestaande verkeersborden
- Geplande verkeersborden
- Te verwijderen verkeersborden
- Bestaande wegmarkeringen
- Geplande wegmarkeringen
- Te verwijderen wegmarkeringen

Straatmeubilair

- Gepland paaltje
- Bestaand paaltje
- Te verwijderen paaltje

Overige

- Revisie-elementen
- Ontwerp heraanleg

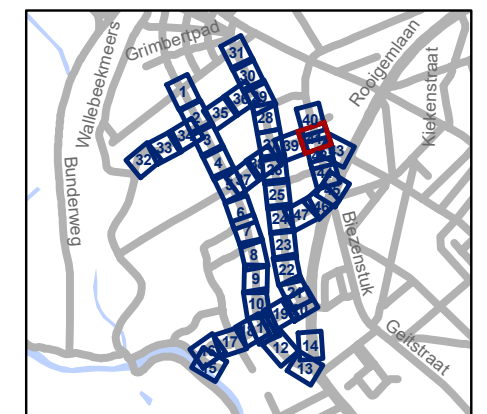


gent: Mobiliteitsbedrijf stad Gent
Verkeerstechnische taken

Nackersputstraat Nazorg IKZ-cluster

Dossiernummer P-64558

DATUM	SCHAAL	PLAN	P FORMAAT
17/04/2025	1/200	41/47	A3

Revisie 1 (P-716387)

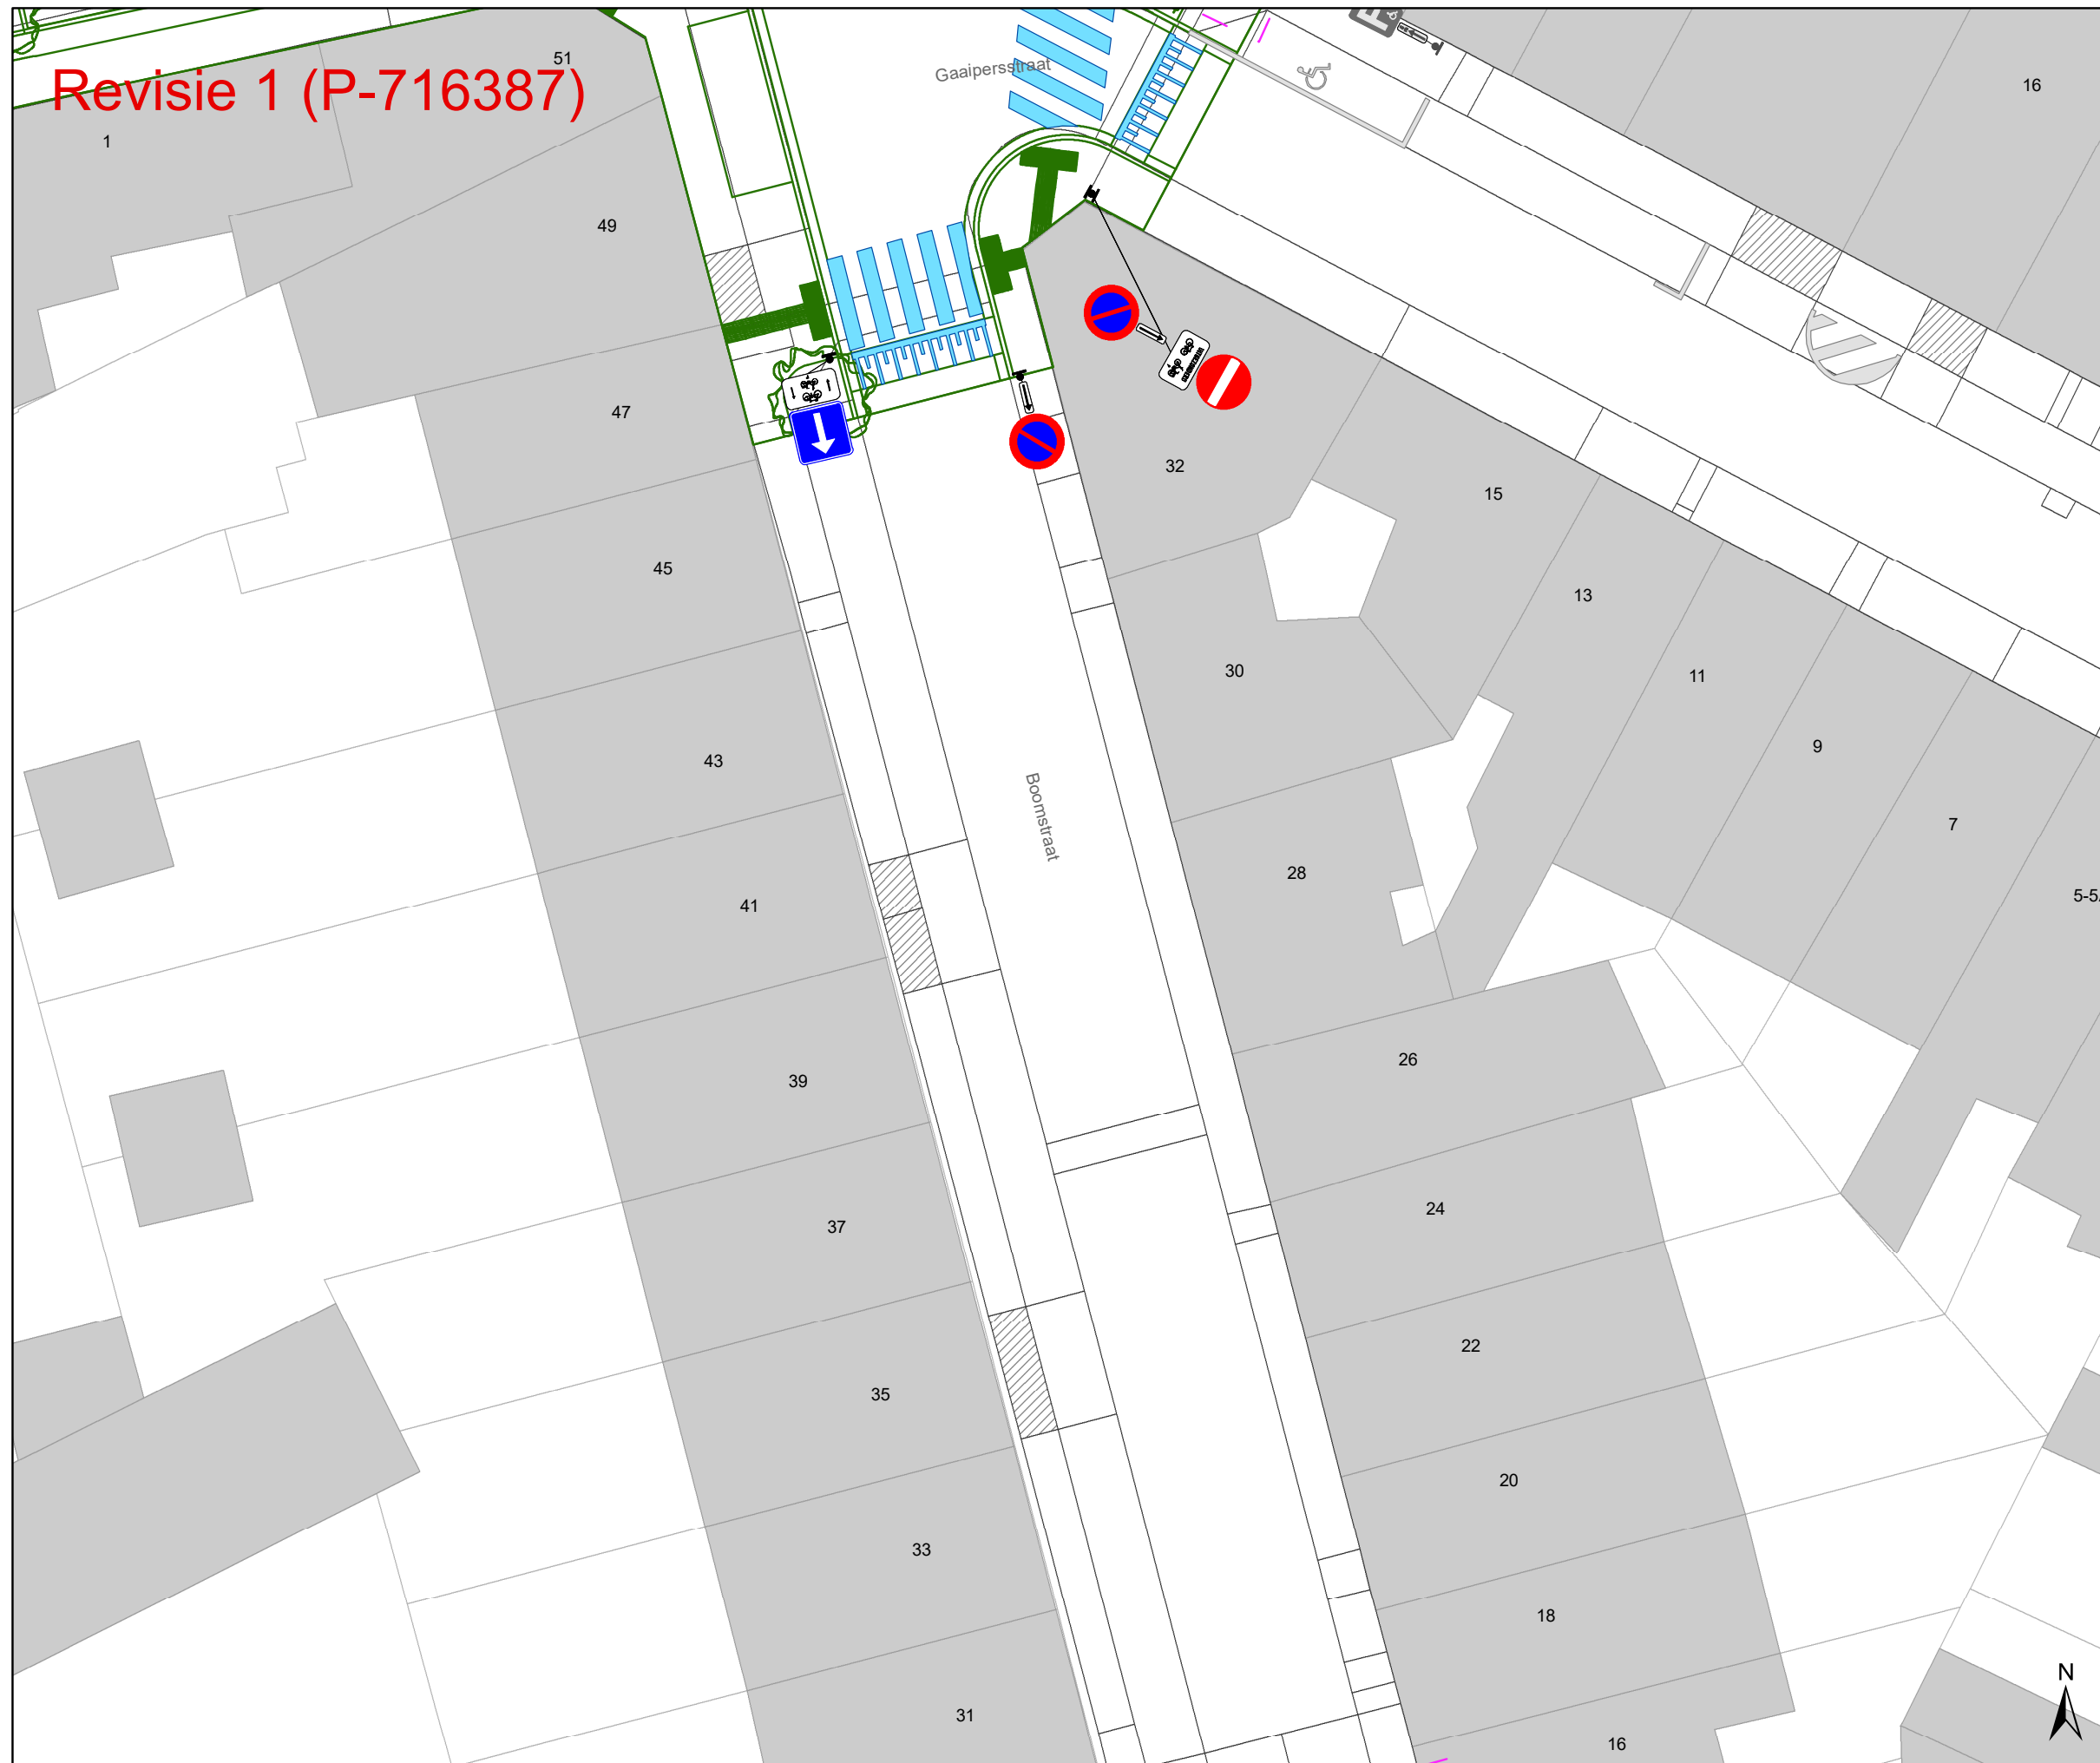

Legende


- Bestaande verkeersborden
- Geplande verkeersborden
- Te verwijderen verkeersborden
- Bestaande wegmarkeringen
- Geplande wegmarkeringen
- Te verwijderen wegmarkeringen

Straatmeubilair

- Gepland paaltje
- Bestaand paaltje
- Te verwijderen paaltje

Overige

- Revisie-elementen
- Ontwerp heraanleg

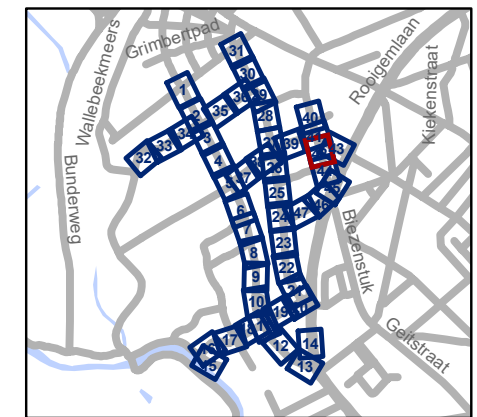

gent: Mobiliteitsbedrijf stad Gent
Verkeerstechnische taken


Nekkersputstraat Nazorg IKZ-cluster

Dossiernummer P-64558

DATUM	SCHAAL	PLAN	P FORMAAT
17/04/2025	1/200	42/47	A3



Revisie 1 (P-716387)

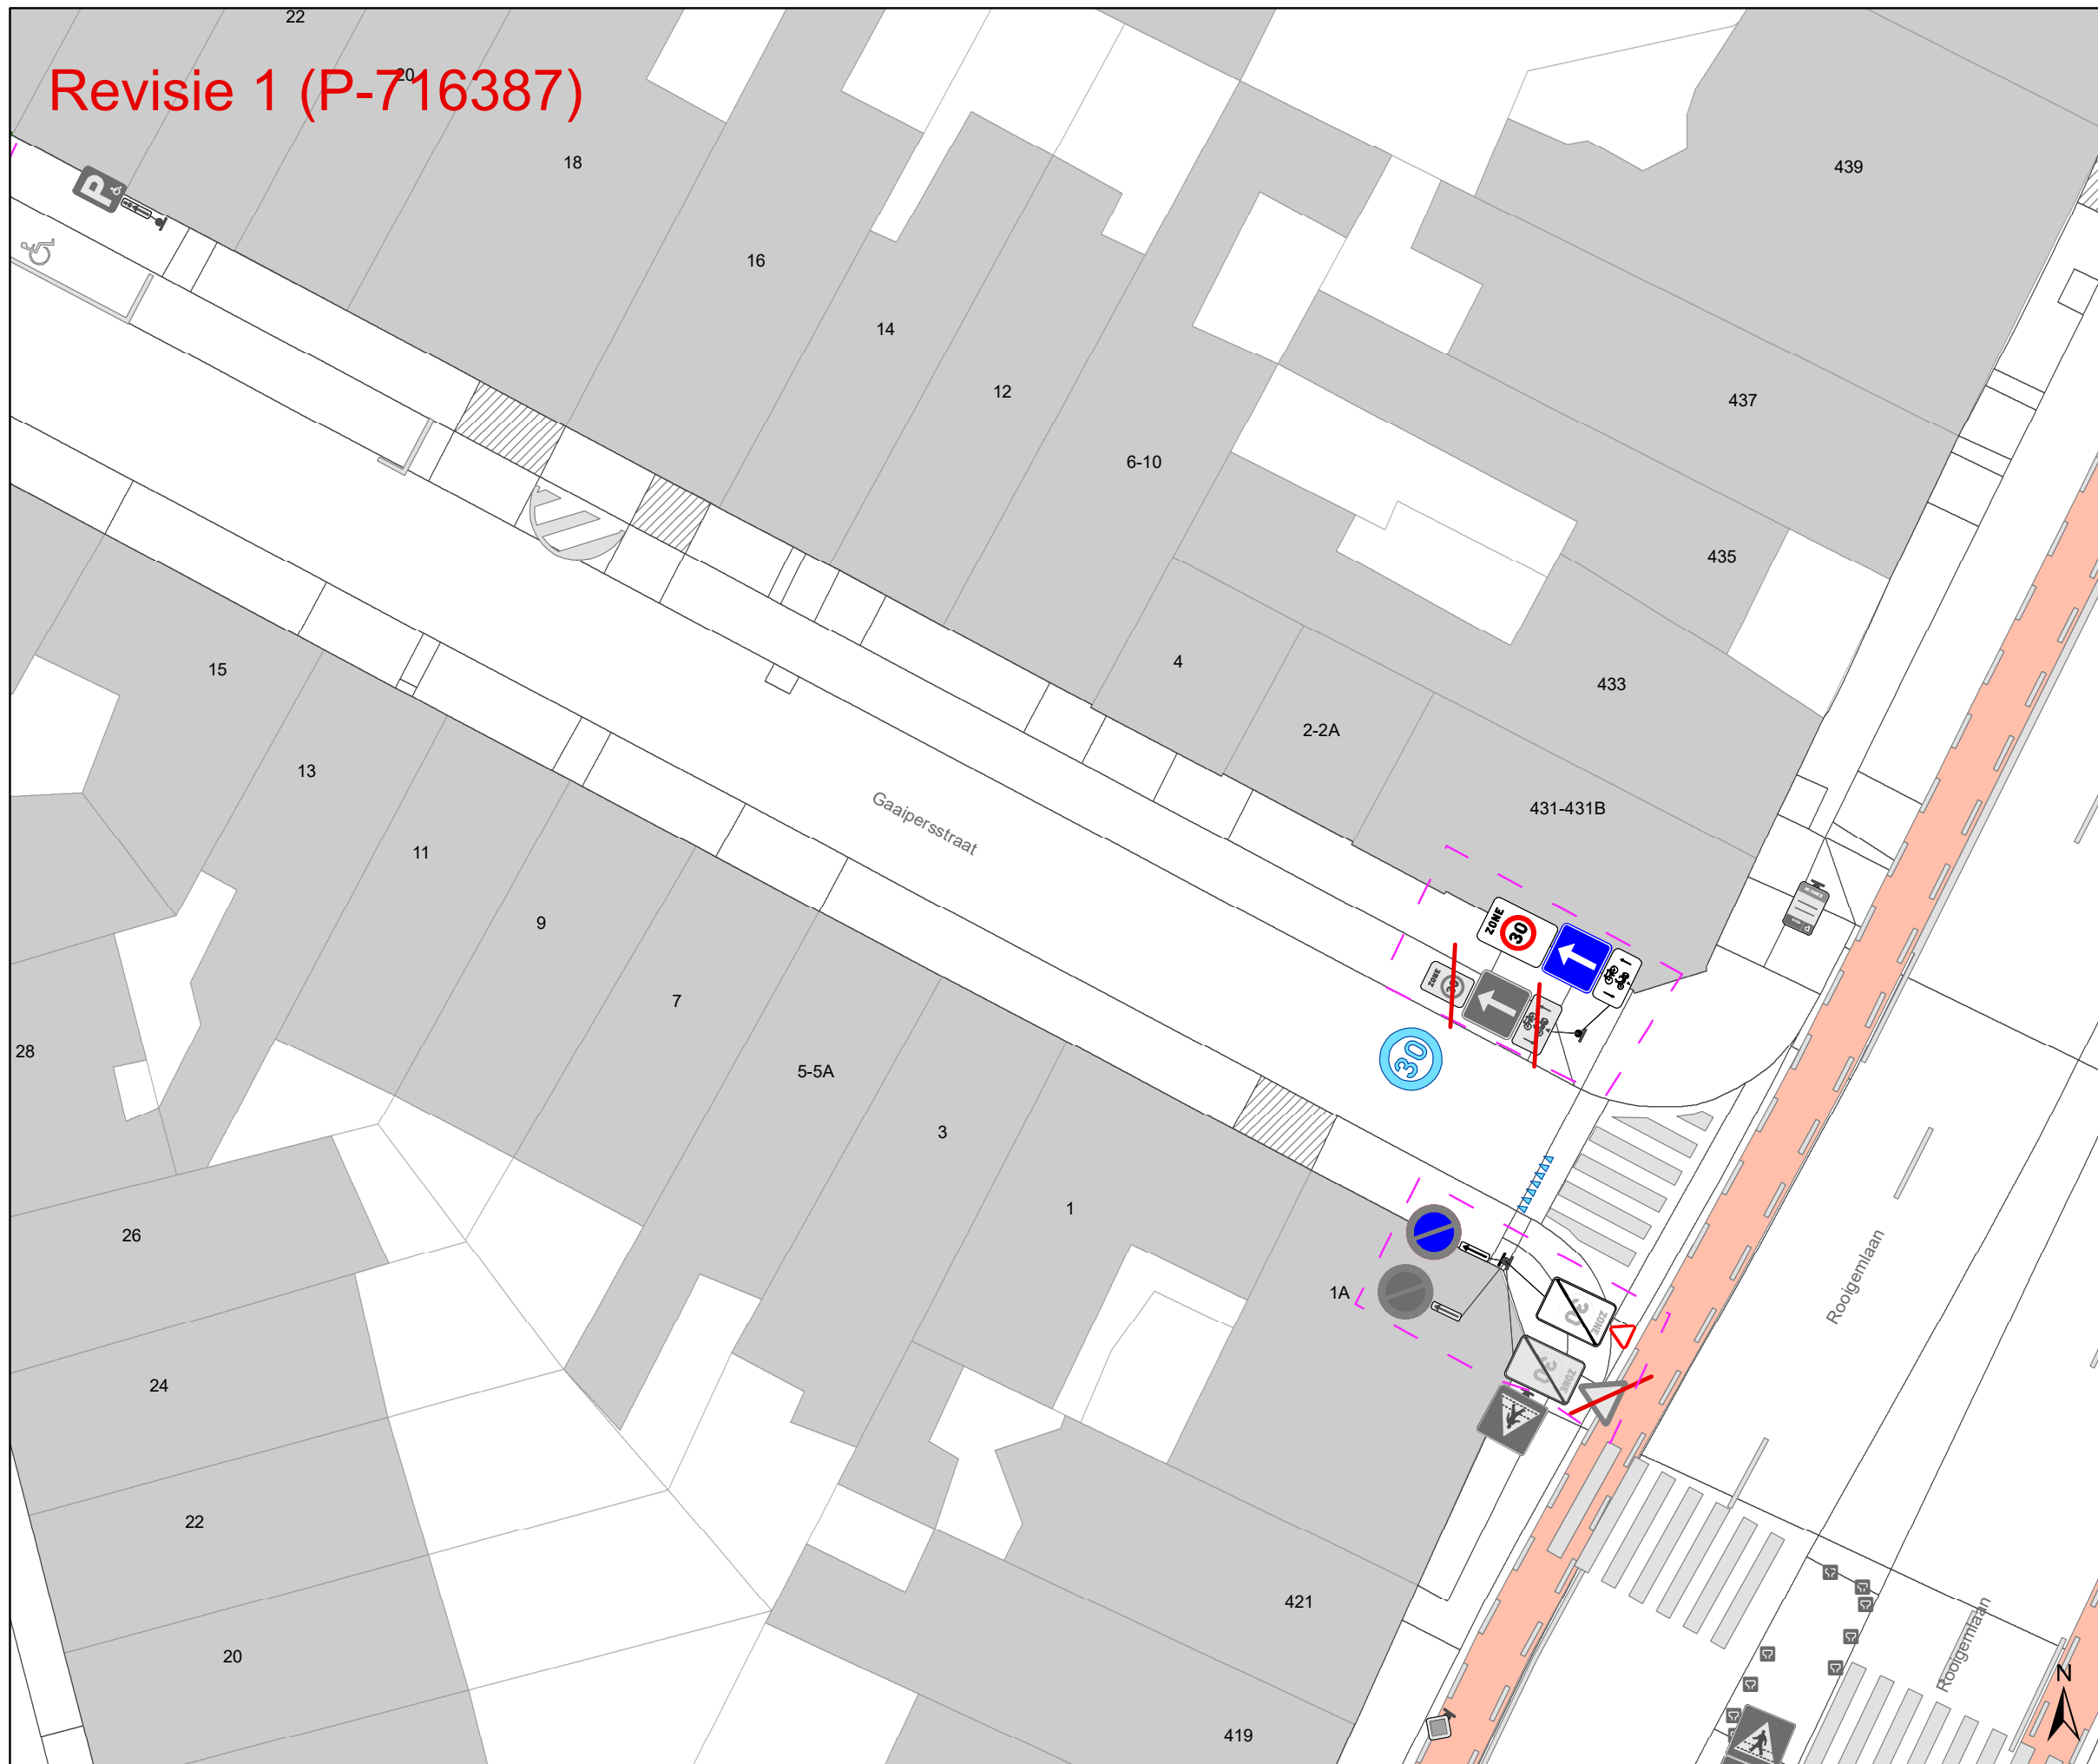

Legende


- Bestaande verkeersborden
- Geplande verkeersborden
- Te verwijderen verkeersborden
- Bestaande wegmarkeringen
- Geplande wegmarkeringen
- Te verwijderen wegmarkeringen

Straatmeubilair

- Gepland paaltje
- Bestaand paaltje
- Te verwijderen paaltje

Overige

- Revisie-elementen
- Ontwerp heraanleg

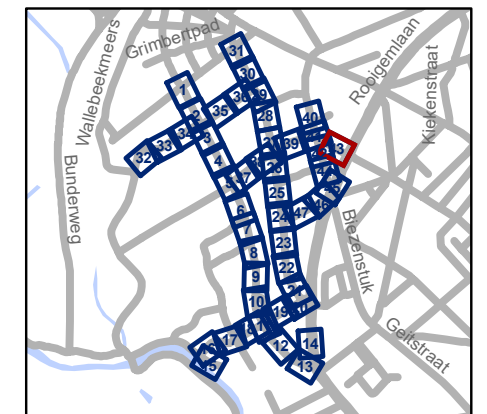


gent: Mobiliteitsbedrijf stad Gent
Verkeerstechnische taken

Nackersputstraat Nazorg IKZ-cluster

Dossiernummer P-64558

DATUM	SCHAAL	PLAN	P FORMAAT
17/04/2025	1/200	43/47	A3

Revisie 1 (P-716387)

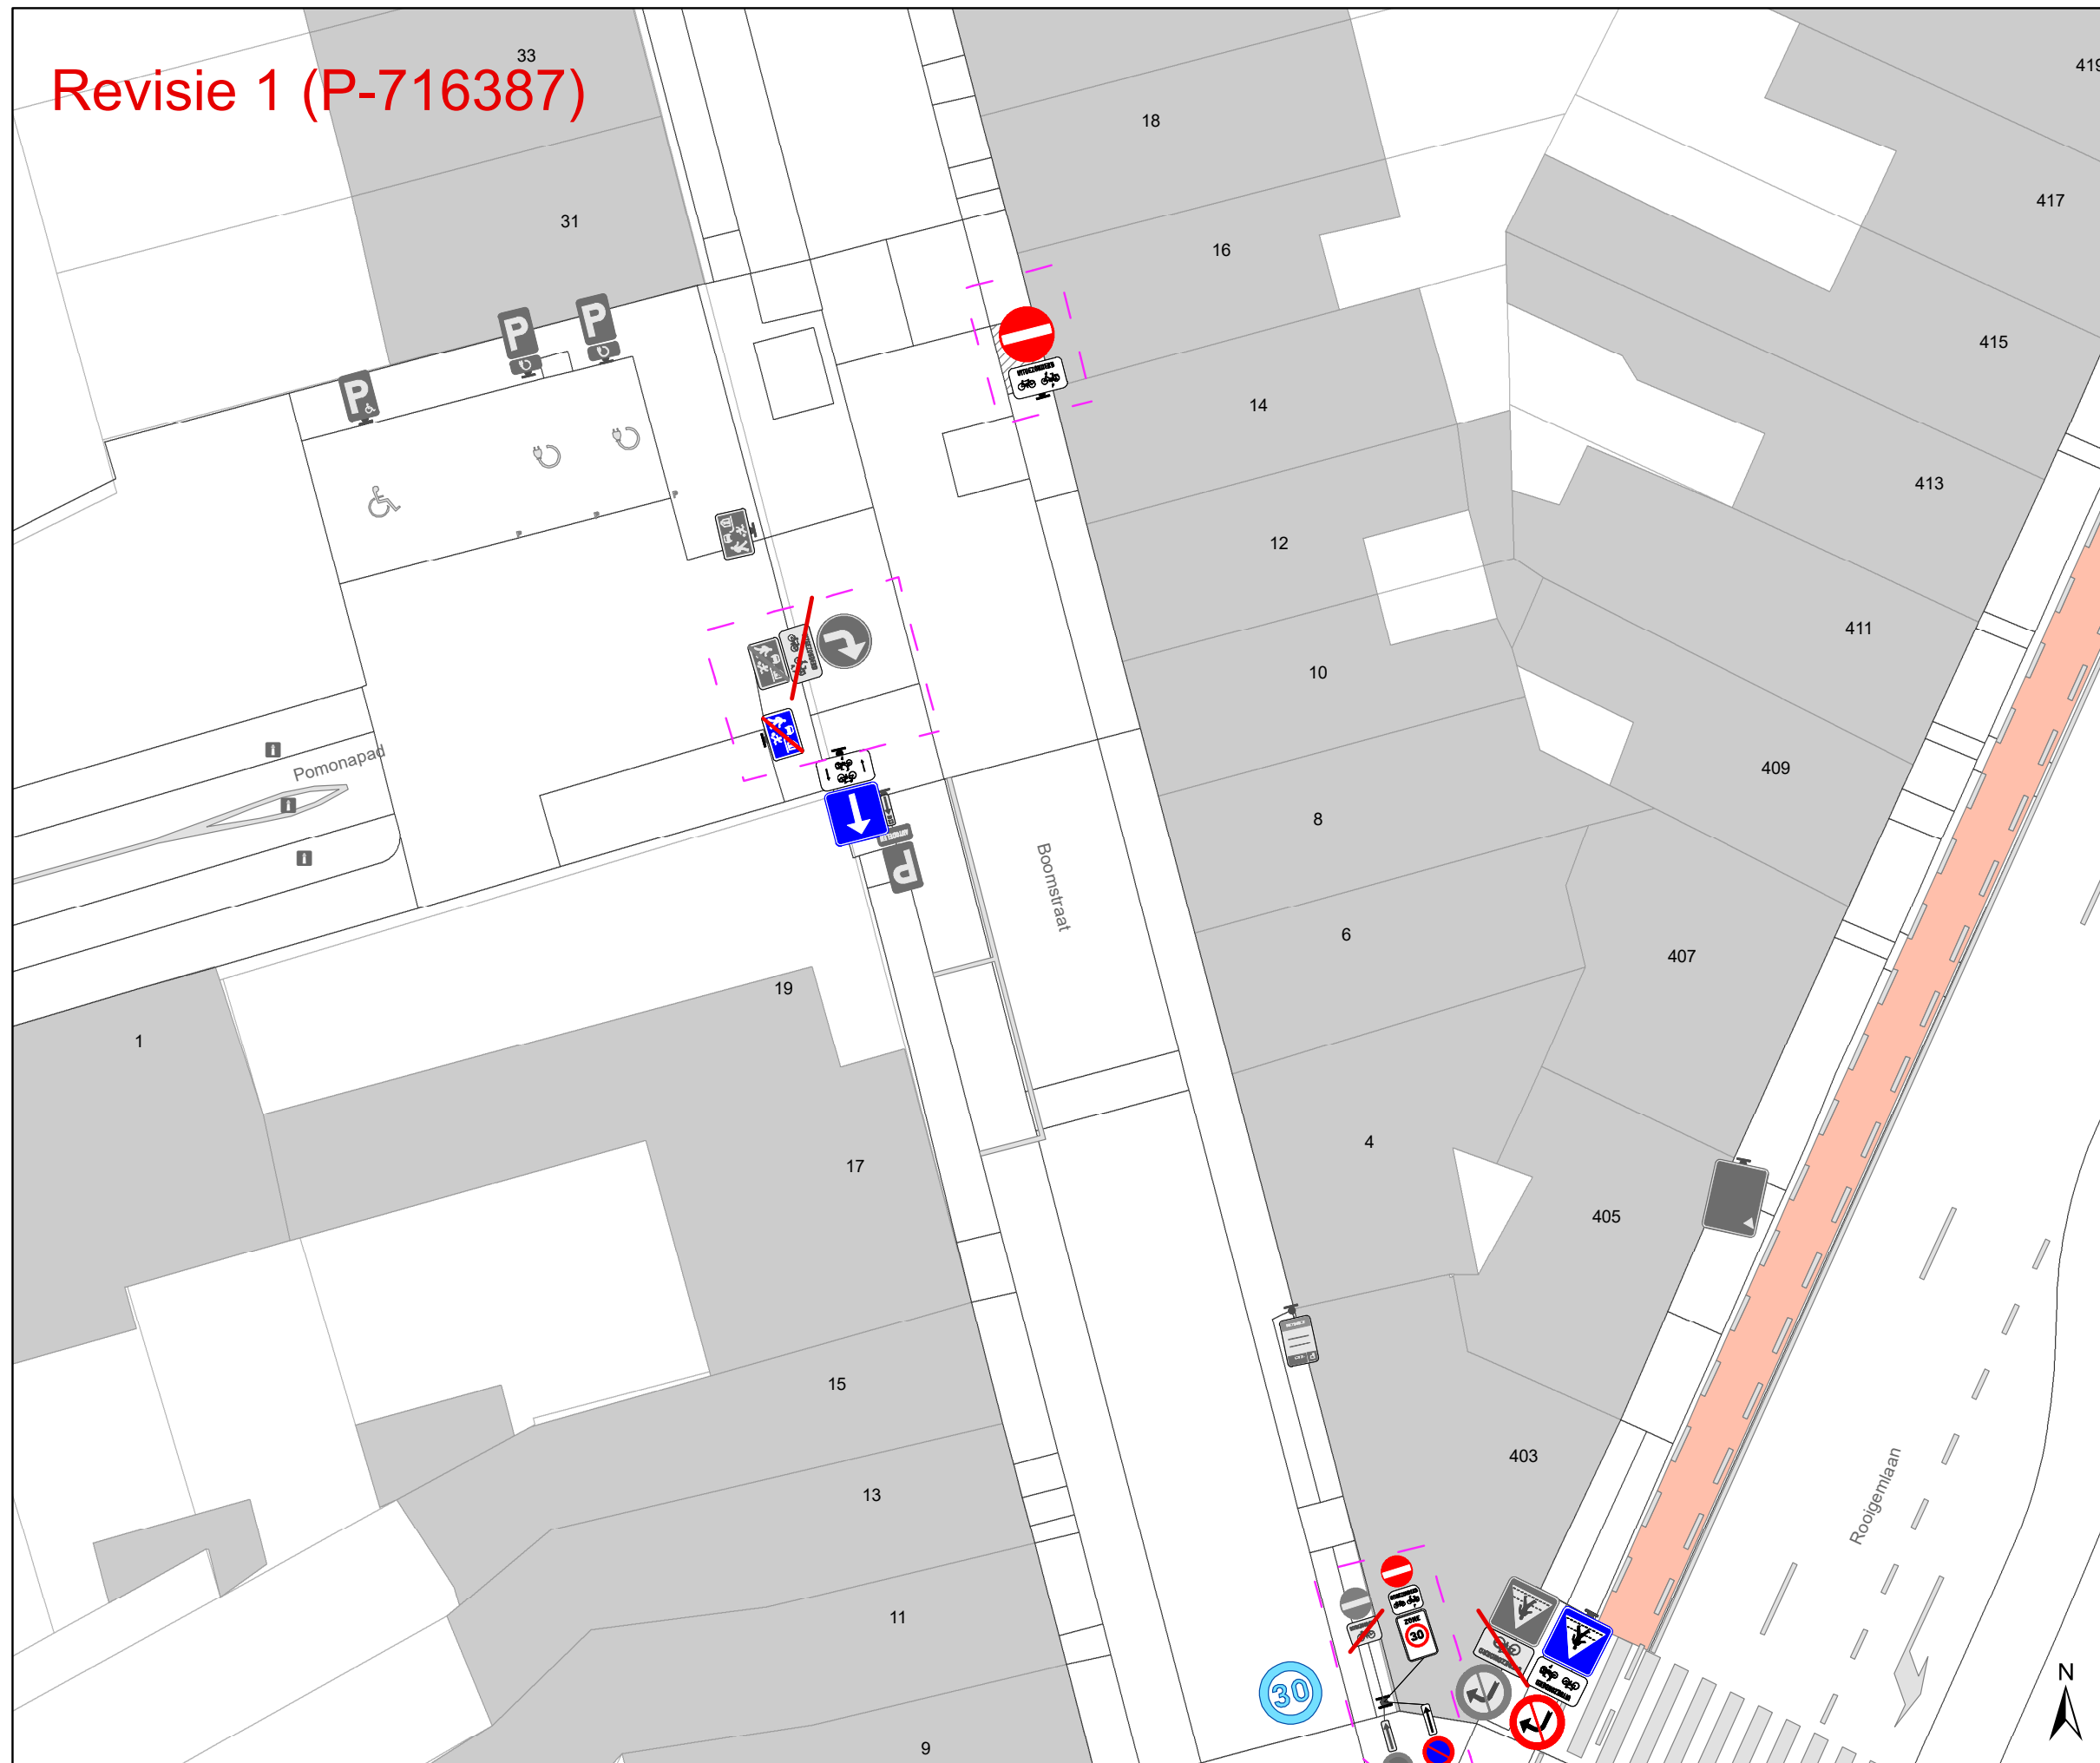

Legende


- Bestaande verkeersborden
- Geplande verkeersborden
- Te verwijderen verkeersborden
- Bestaande wegmarkeringen
- Geplande wegmarkeringen
- Te verwijderen wegmarkeringen

Straatmeubilair

- Gepland paaltje
- Bestaand paaltje
- Te verwijderen paaltje

Overige

- Revisie-elementen
- Ontwerp heraanleg

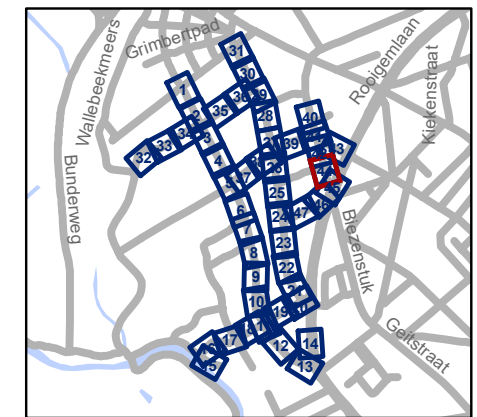


gent: Mobiliteitsbedrijf stad Gent
Verkeerstechnische taken

Nekkersputstraat Nazorg IKZ-cluster

Dossiernummer P-64558

DATUM	SCHAAL	PLAN	P FORMAAT
17/04/2025	1/200	44/47	A3

Revisie 1 (P-716387)

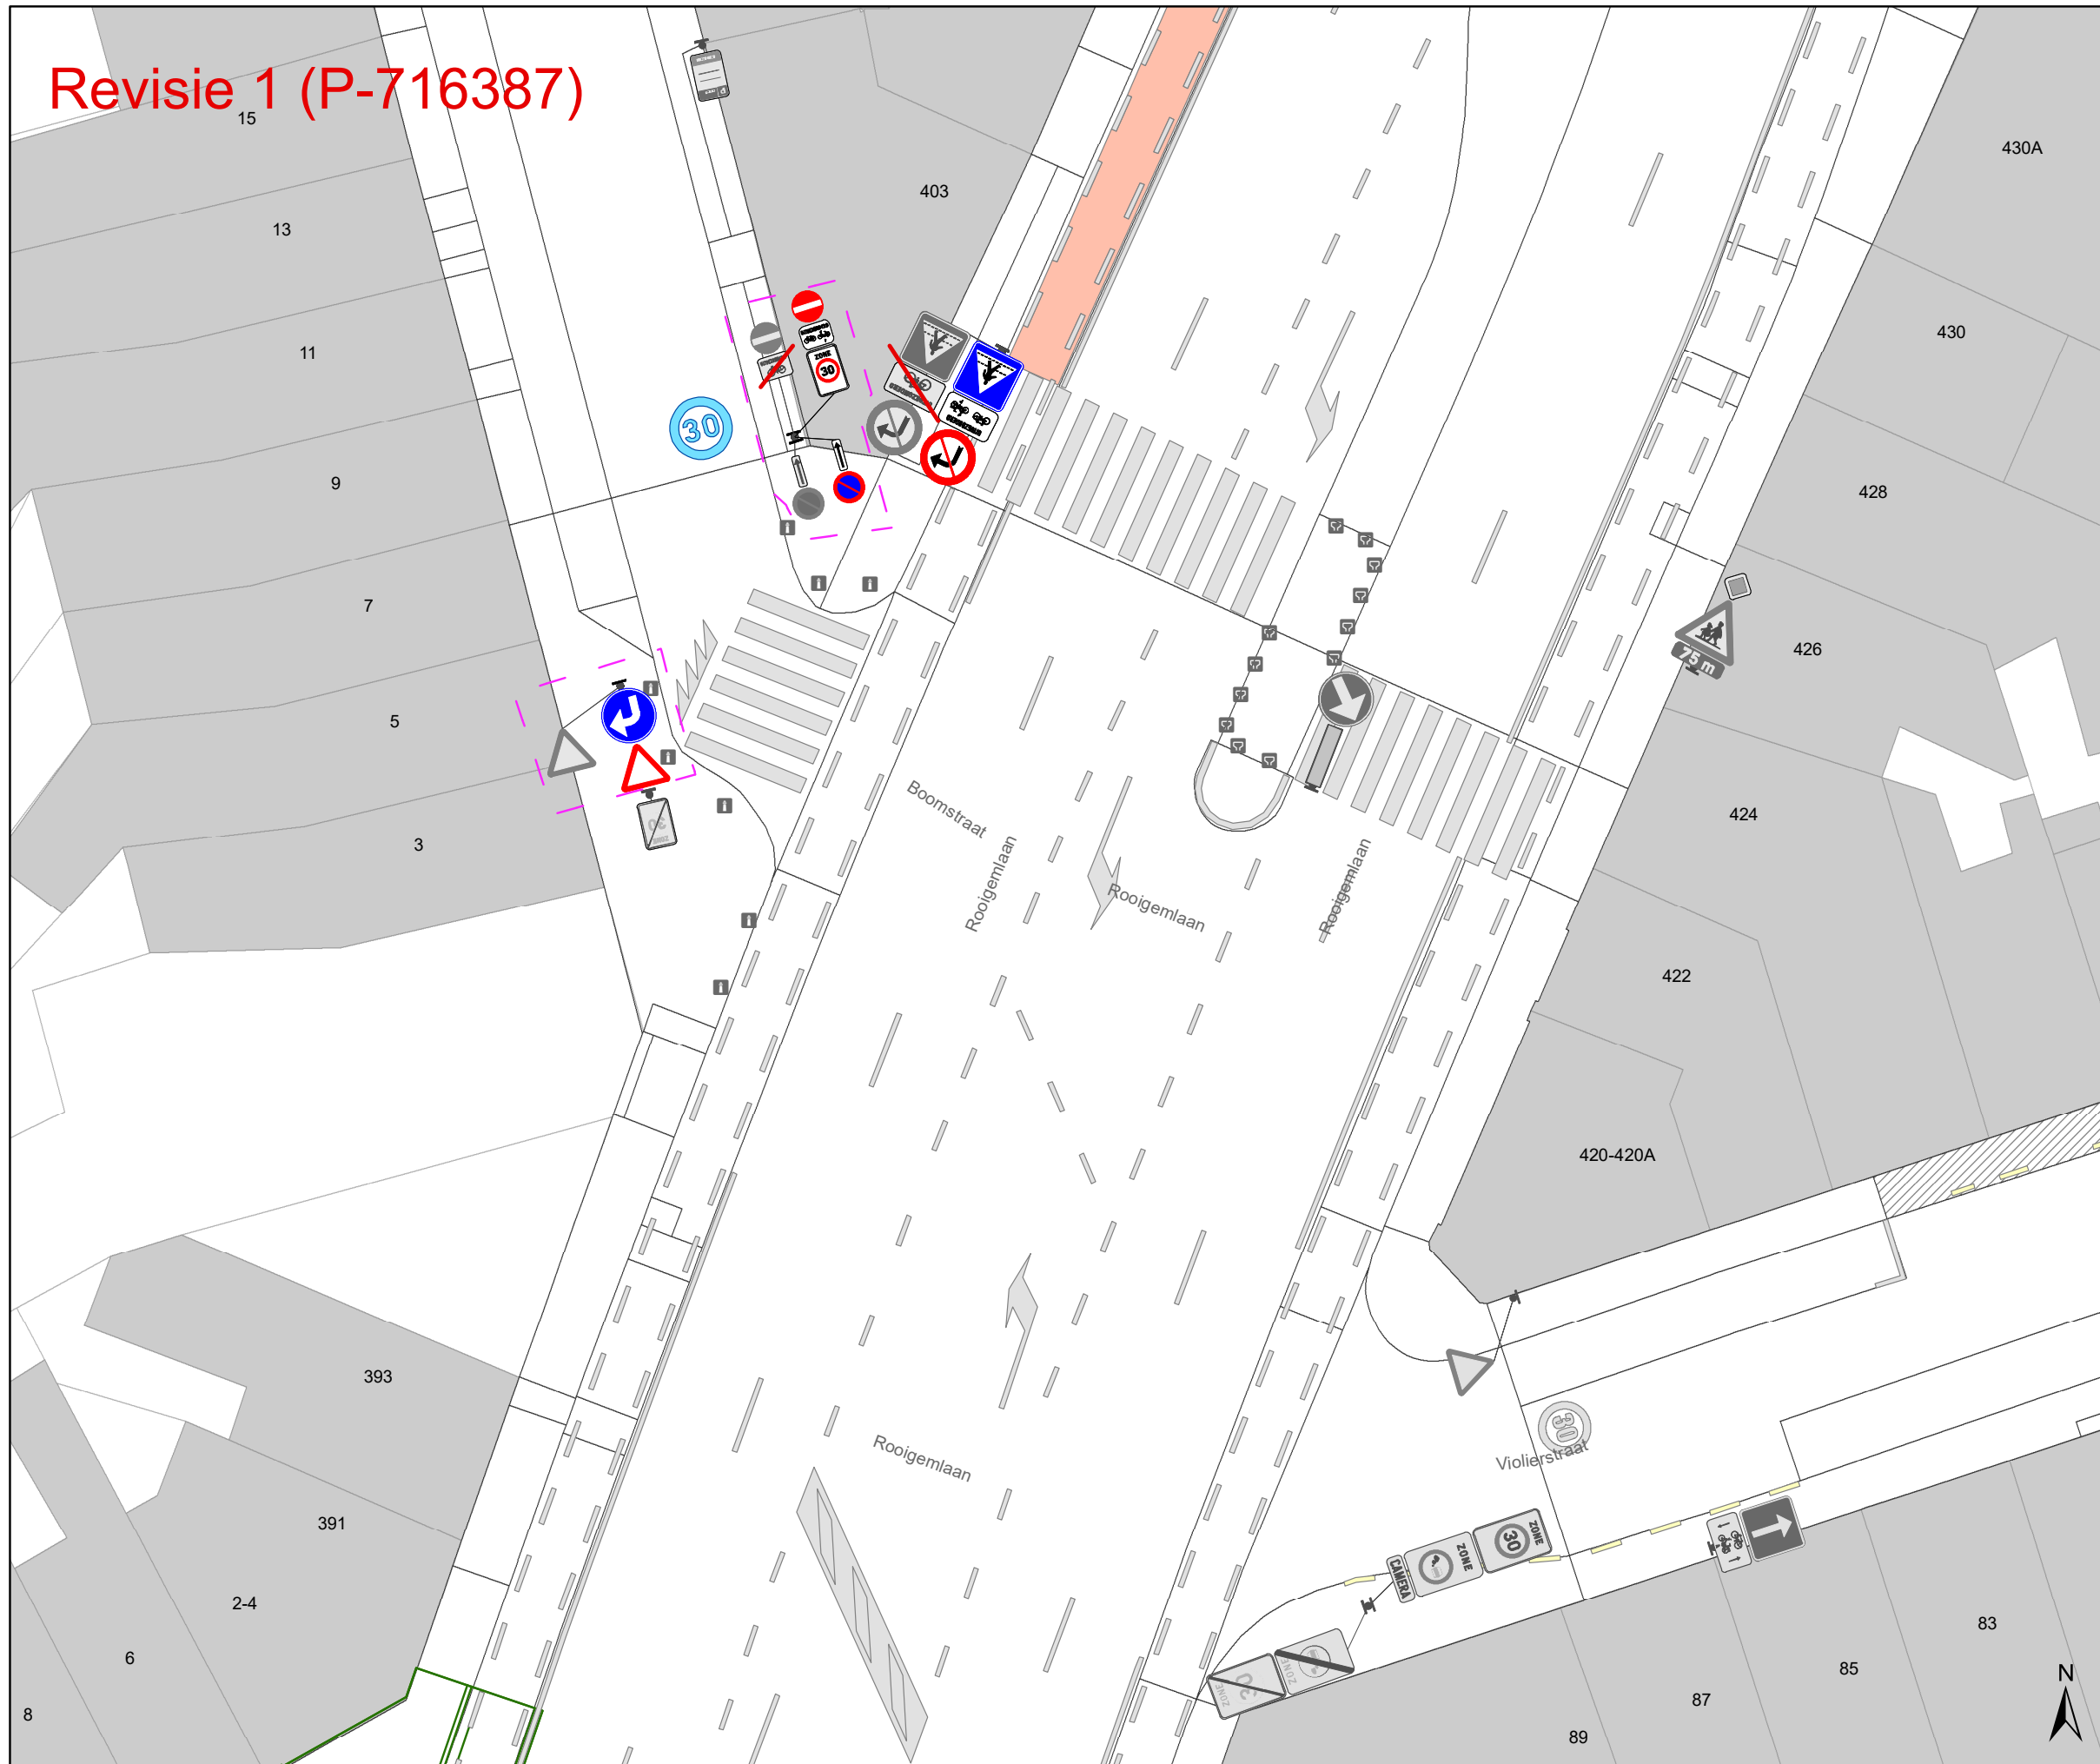

Legende


- Bestaande verkeersborden
- Geplande verkeersborden
- Te verwijderen verkeersborden
- Bestaande wegmarkeringen
- Geplande wegmarkeringen
- Te verwijderen wegmarkeringen

Straatmeubilair

- Gepland paaltje
- Bestaand paaltje
- Te verwijderen paaltje

Overige

- Revisie-elementen
- Ontwerp heraanleg

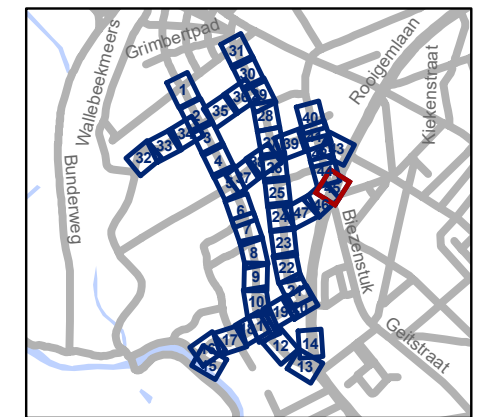


gent: Mobiliteitsbedrijf stad Gent
Verkeerstechnische taken

**Nekkersputstraat
Nazorg IKZ-cluster**

Dossiernummer P-64558

DATUM	SCHAAL	PLAN	P FORMAAT
17/04/2025	1/200	45/47	A3

Revisie 1 (P-716387)

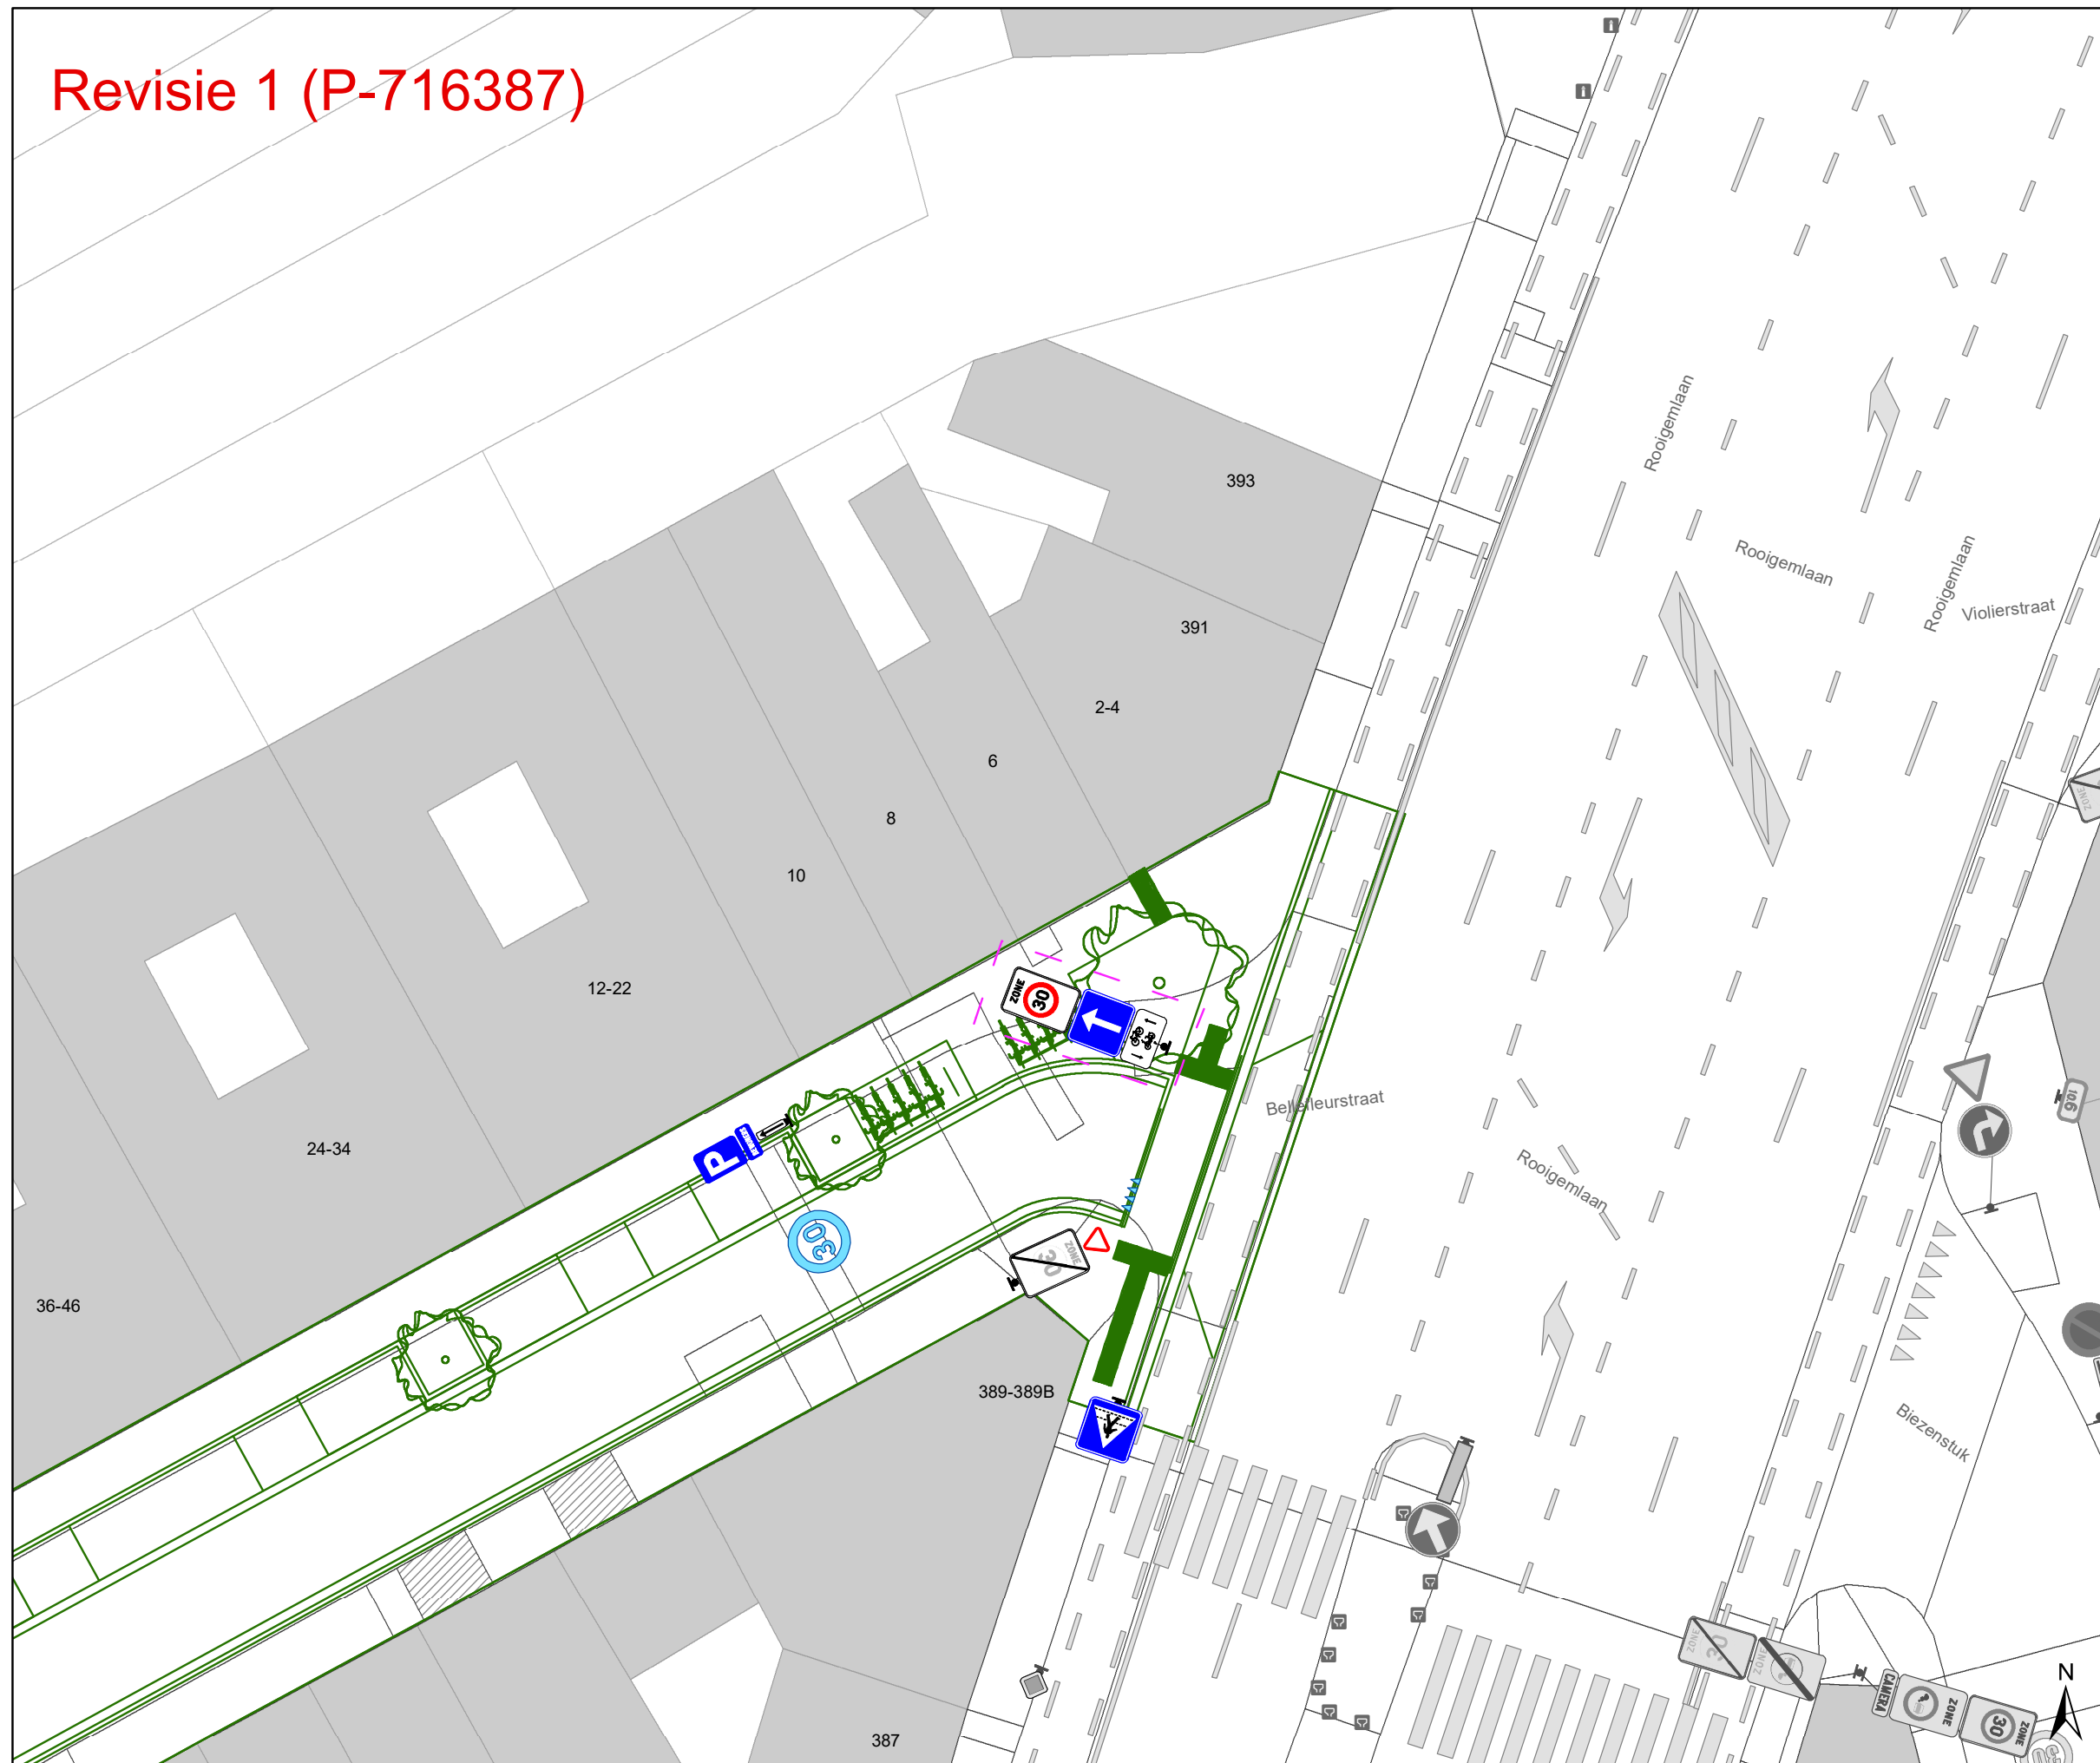

Legende


- Bestaande verkeersborden
- Geplande verkeersborden
- Te verwijderen verkeersborden
- Bestaande wegmarkeringen
- Geplande wegmarkeringen
- Te verwijderen wegmarkeringen

Straatmeubilair

- Gepland paaltje
- Bestaand paaltje
- Te verwijderen paaltje

Overige

- Revisie-elementen
- Ontwerp heraanleg

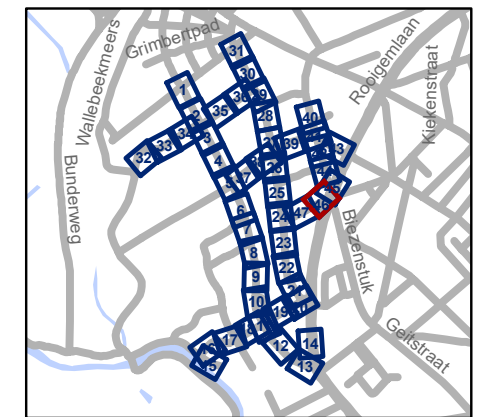


gent: Mobiliteitsbedrijf stad Gent
Verkeerstechnische taken

**Nekkersputstraat
Nazorg IKZ-cluster**

Dossiernummer P-64558

DATUM	SCHAAL	PLAN	P FORMAAT
17/04/2025	1/200	46/47	A3

Revisie 1 (P-716387)

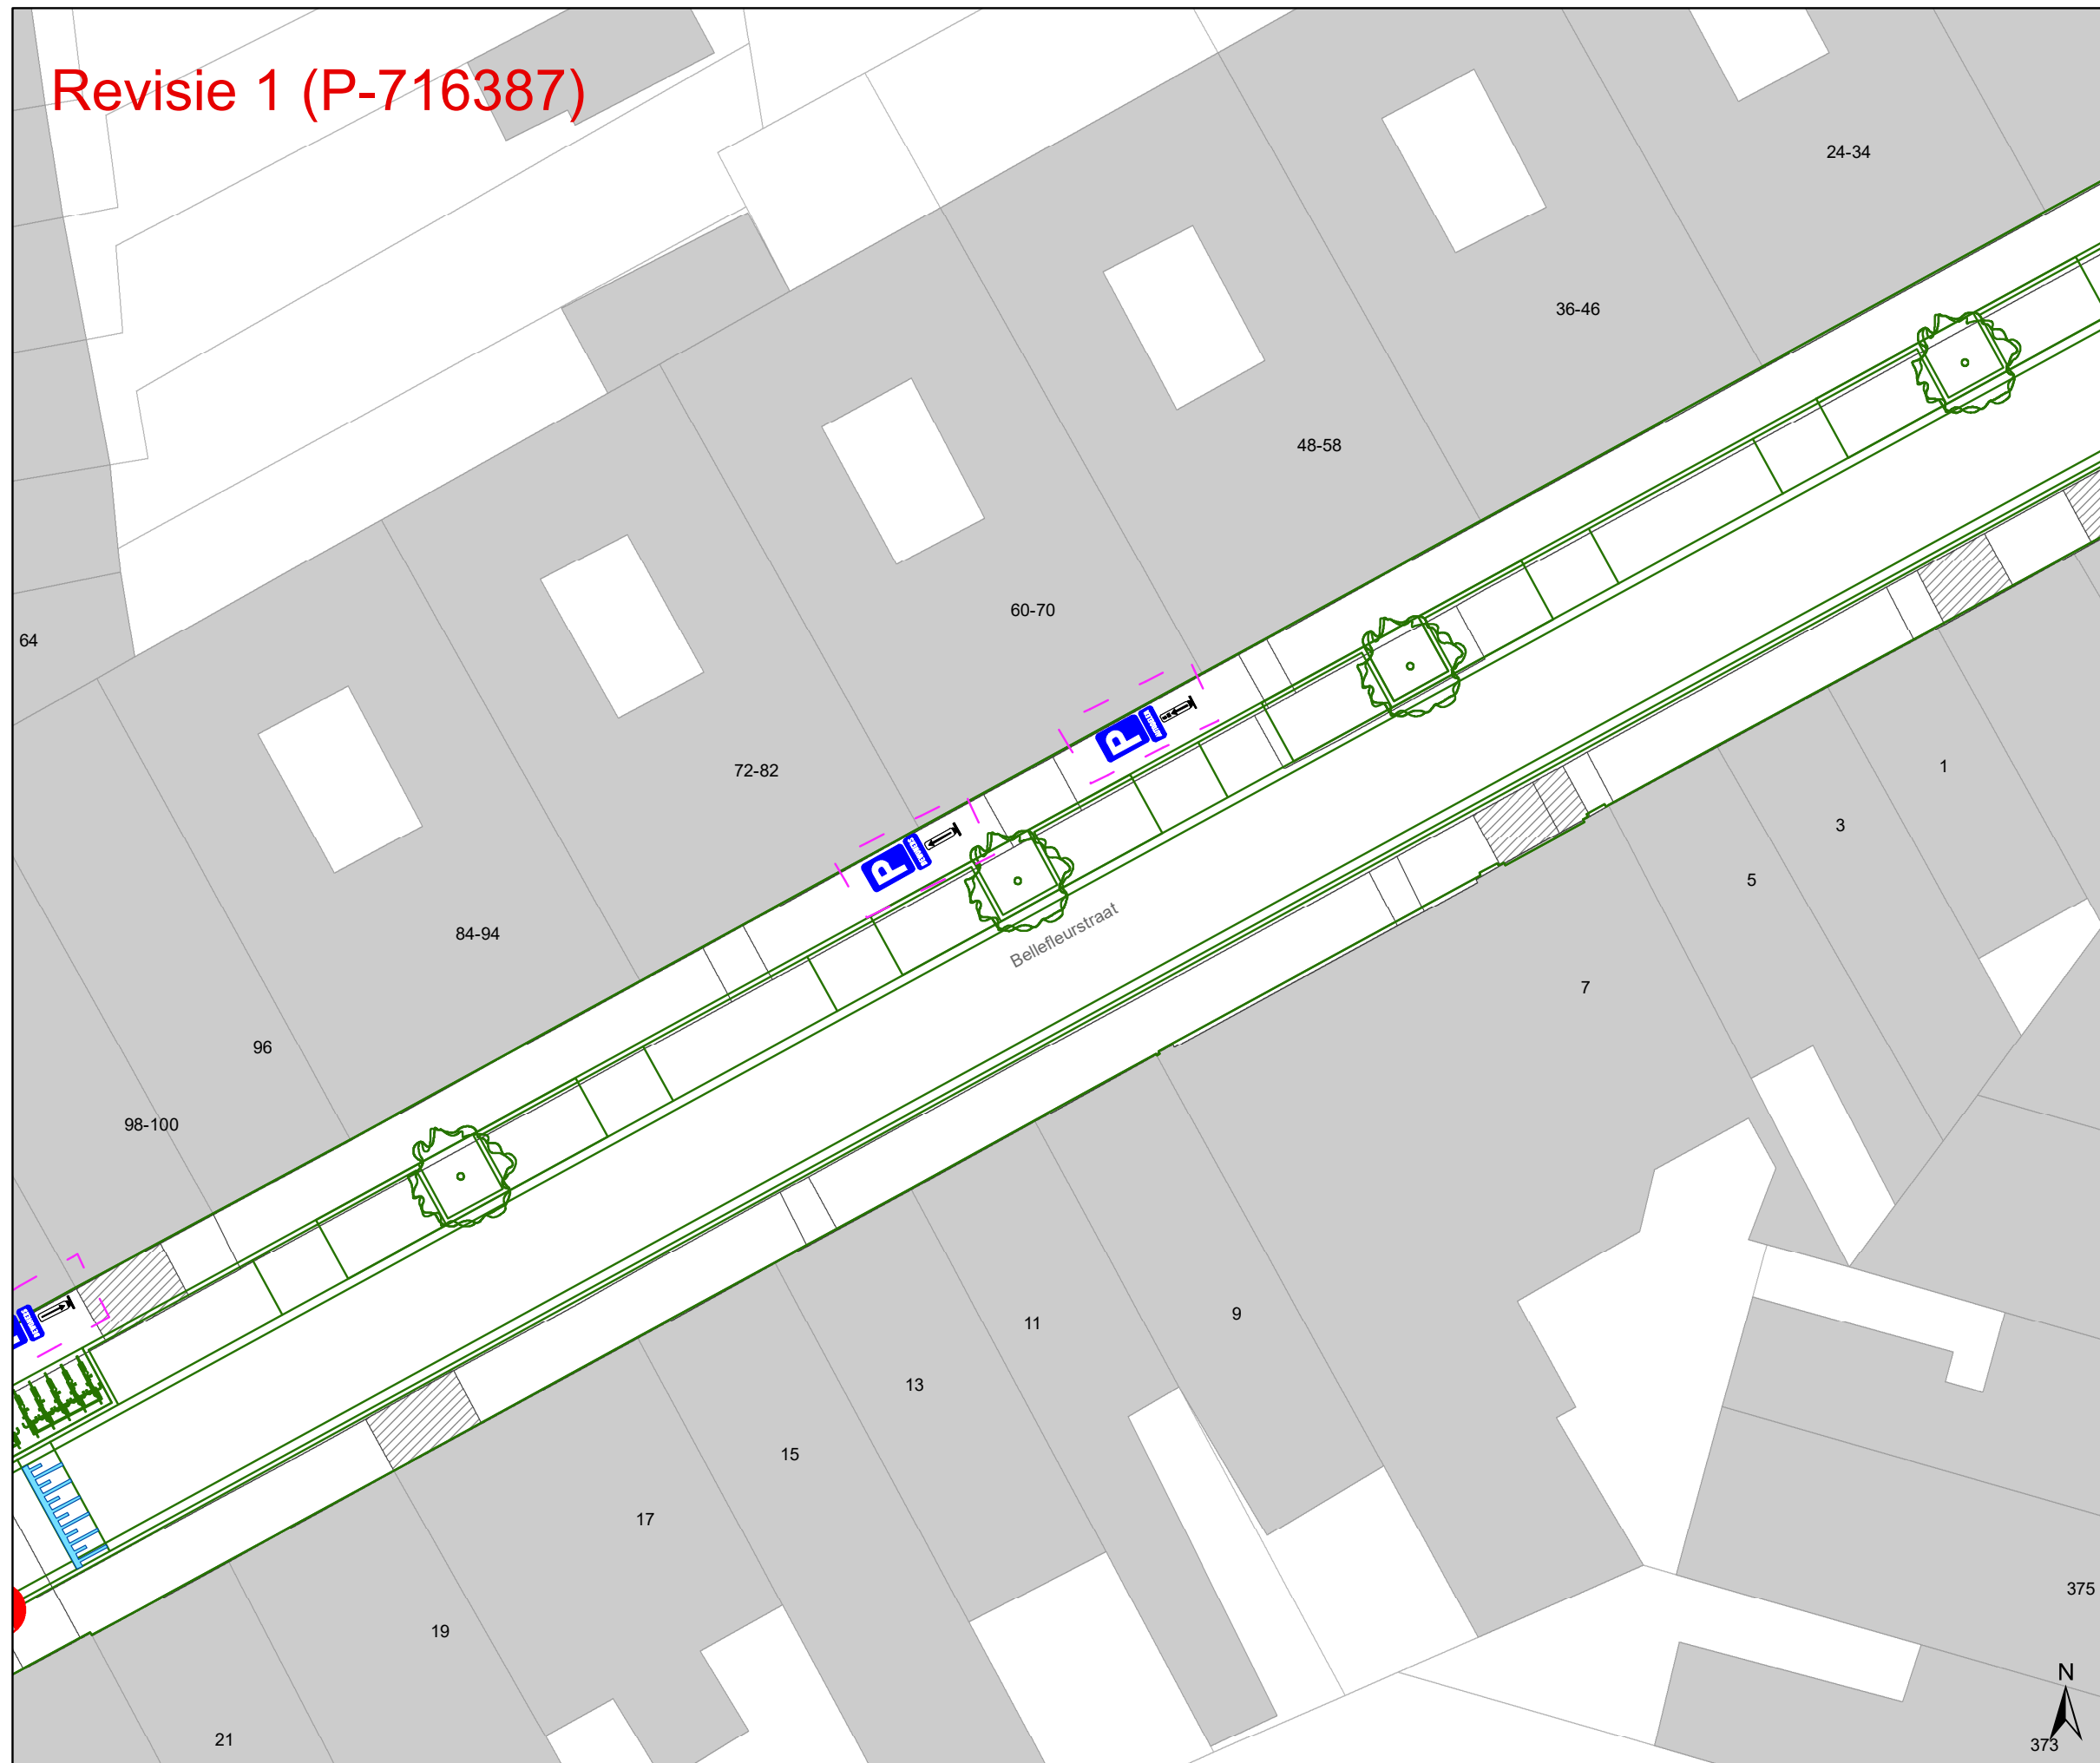

Legende


- Bestaande verkeersborden
- Geplande verkeersborden
- Te verwijderen verkeersborden
- Bestaande wegmarkeringen
- Geplande wegmarkeringen
- Te verwijderen wegmarkeringen

Straatmeubilair

- Gepland paaltje
- Bestaand paaltje
- Te verwijderen paaltje

Overige

- Revisie-elementen
- Ontwerp heraanleg

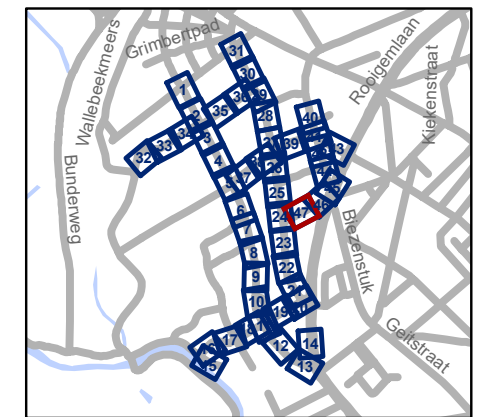

gent: Mobiliteitsbedrijf stad Gent
Verkeerstechnische taken

**Nekkersputstraat
Nazorg IKZ-cluster**

Dossiernummer P-64558

DATUM	SCHAAL	PLAN	P FORMAAT
17/04/2025	1/200	47/47	A3