



2025_CBS_04343 Nieuw aanvullend reglement van de politie op het wegverkeer - gemeenteweg - Pomonapad - nieuwe verkeersmaatregelen - Vaststelling

Beslissing: Goedgekeurd in besloten vergadering van 8 mei 2025

Zijn aanwezig bij de beslissing van dit punt:

Mathias De Clercq, burgemeester-voorzitter; Hafsa El-Bazioui, schepenen; Astrid De Bruycker, schepenen; Sofie Bracke, schepenen; Evita Willaert, schepenen; Joris Vandenbroucke, schepenen; Bram Van Braeckvelt, schepenen; Burak Nalli, schepenen; Filip Watteeuw, schepenen; Christophe Peeters, schepenen; Mieke Hullebroeck, algemeen directeur; Liesbet Vertriest, adjunct-algemeendirecteur

Bevoegd: Joris Vandenbroucke

Betrokken: Mathias De Clercq

Juridisch kader

De volgende bepalingen zijn van toepassing inzake de bevoegdheid:

- De Nieuwe Gemeentewet 24 juni 1988, artikel 119;
- Het Decreet van 16 mei 2008 betreffende de aanvullende reglementen op het wegverkeer en de plaatsing en bekostiging van verkeerstekens, artikel 5, § 1, 2e lid;
- Het Decreet over het lokaal bestuur van 22 december 2017, artikel 41, 2°;
- Het gemeenteraadsbesluit van 15 december 2015, houdende de delegatie van de vaststellingsbevoegdheid inzake gemeentelijke aanvullende reglementen op het wegverkeer.

De beslissing wordt genomen op grond van:

- Wet betreffende de politie over het wegverkeer, gecoördineerd bij Koninklijk Besluit van 16 maart 1968;
- Decreet van 16 mei 2008 betreffende de aanvullende reglementen op het wegverkeer en de plaatsing en bekostiging van de verkeerstekens;
- Koninklijk Besluit van 1 december 1975 houdende algemeen reglement op de politie van het wegverkeer en van het gebruik van de openbare weg;
- Ministerieel Besluit van 11 oktober 1976 waarbij de minimumafmetingen en de bijzondere plaatsingsvoorwaarden van de verkeerstekens worden bepaald;
- Uitvoeringsbesluit van 23 januari 2009 betreffende de aanvullende reglementen op het wegverkeer en de plaatsing en bekostiging van de verkeerstekens;

- Omzendbrief MOB/2009/1 van 3 april 2009;

Motivering

- Bij dit collegebesluit wordt, in het kader van de heraanleg van de cluster Nekkersputstraat, de bebording verplicht rechtsaf (D1f) met het onderbord M11 weggelaten aangezien in de Boomstraat de opstellingen van beperkt eenrichtingsverkeer zichtbaar genoeg zijn als men vanuit het Pomonapad de Boomstraat inrijdt.
- Bij collegebesluit van 31 augustus 2023 werd, in het kader van de heraanleg van de cluster Nekkersputstraat, de volgende nieuwe maatregel doorgevoerd: het wijzigen van het onderbord bij de verplicht rechtsaf van een M12 naar een M11 onderbord zodat dit conform is met de wijzigingen van de onderborden M17 bij F19 en M11 bij C1 van het beperkt eenrichtingsverkeer in de aangrenzende straten, zijnde de Peerstraat en de Boomstraat. Speed pedelecs worden namelijk zoveel mogelijk gelijk gesteld met fietsen in straten met beperkt eenrichtingsverkeer door het gebruik van de onderborden M11 en M17, waardoor zij ook in beide richtingen mogen rijden. Bromfietsen klasse A en B verlenen we geen uitzondering, omdat het mobiliteitsbeleid van Gent vooral actieve vervoerswijzen stimuleert. Bovendien vormen bromfietsen klasse B door hun combinatie van een hogere snelheid met een hogere massa een potentieel gevaar voor andere weggebruikers en hebben ze een grotere impact bij een ongeval.
- Bij collegebesluit van 1 september 2022 werden 2 voorbehouden parkeerplaatsen voor elektrische voertuigen of hybride elektrische voertuigen ter hoogte van het kruispunt met de Boomstraat, in de 2 oostelijke, haakse parkeerplaatsen, gezien hier een publieke laadpaal vergund en geplaatst werd in het kader van de uitrol van de publieke laadpunten, goedgekeurd door de gemeenteraad van 19 december 2016. Elke publieke laadpaal bedient 2 parkeerplaatsen. Door het inrichten van voorbehouden parkeerplaatsen voor elektrische of hybride elektrische voertuigen garanderen we dat de laadpaal maximaal beschikbaar is voor het opladen van deze voertuigen.
- Bij collegebesluit van 28 oktober 2021 werden in het kader van de aanleg van deze nieuwe straat volgende nieuwe maatregelen getroffen: de inrichting van een parkeerplaats voor personen met een handicap voor algemeen nut, namelijk als één van de parkeerplaatsen voor bezoekers, gesitueerd ter hoogte van het kruispunt met de Boomstraat, het invoeren van het statuut van woonerf voor de volledige straat en het verplicht rechts afslaan voor de voertuigen die dit woonerf verlaten om de Boomstraat in te rijden.

Bijgevoegde bijlage(n):

- Aanvullend reglement Pomonapad dossier P716387.pdf (deel van de beslissing)
- Signalisatieplan Nekkersputstraat dossier P716387 (deel van de beslissing)

Beslissing

Beslist het volgende:

Artikel 1:

Heft op het aanvullend reglement van de politie op het wegverkeer betreffende de gemeenteweg Pomonapad, goedgekeurd in zitting van 31 augustus 2023, van zodra het nieuwe reglement in werking treedt.

Artikel 2:

Stelt vast het bijgevoegd aanvullend reglement van de politie op het wegverkeer en het signalisatieplan betreffende de gemeenteweg Pomonapad.

2025_CBS_04343 - Nieuw aanvullend reglement van de politie op het wegverkeer - gemeenteweg - Pomonapad - nieuwe verkeersmaatregelen

Vastgesteld in het College van Burgemeester en Schepenen van 8 mei 2025

Bekendgemaakt op 9 mei 2025

Geldig vanaf 14 mei 2025

Referentienummer 2025_CBS_04343

Reglement

Artikel 1.

Op het Pomonapad, ter hoogte van de meest westelijke bezoekersparkeerplaats bij het kruispunt met de Boomstraat, geldt: het parkeren is toegelaten; het parkeren is voorbehouden voor voertuigen die gebruikt worden door personen met een handicap .

Dit wordt aangeduid door verkeerstekens:

- E9a
- GVIIId

Artikel 2.

Op het Pomonapad ter hoogte van het kruispunt met de Boomstraat, in de 2 oostelijke, haakse parkeerplaatsen, geldt: het parkeren is toegelaten; het parkeren is voorbehouden voor elektrische of hybride elektrische voertuigen .

Dit wordt aangeduid door verkeerstekens:

- E9a
- GVIIId

Artikel 3.


Op het Pomonapad geldt: het (woon)erf wordt afgebakend. Het begin van het (woon)erf wordt aangeduid; ook het einde van het (woon)erf wordt aangeduid.

Dit wordt aangeduid door verkeerstekens:

- F12a
- F12b

(einde reglement)

Revisie 1 (P-716387)

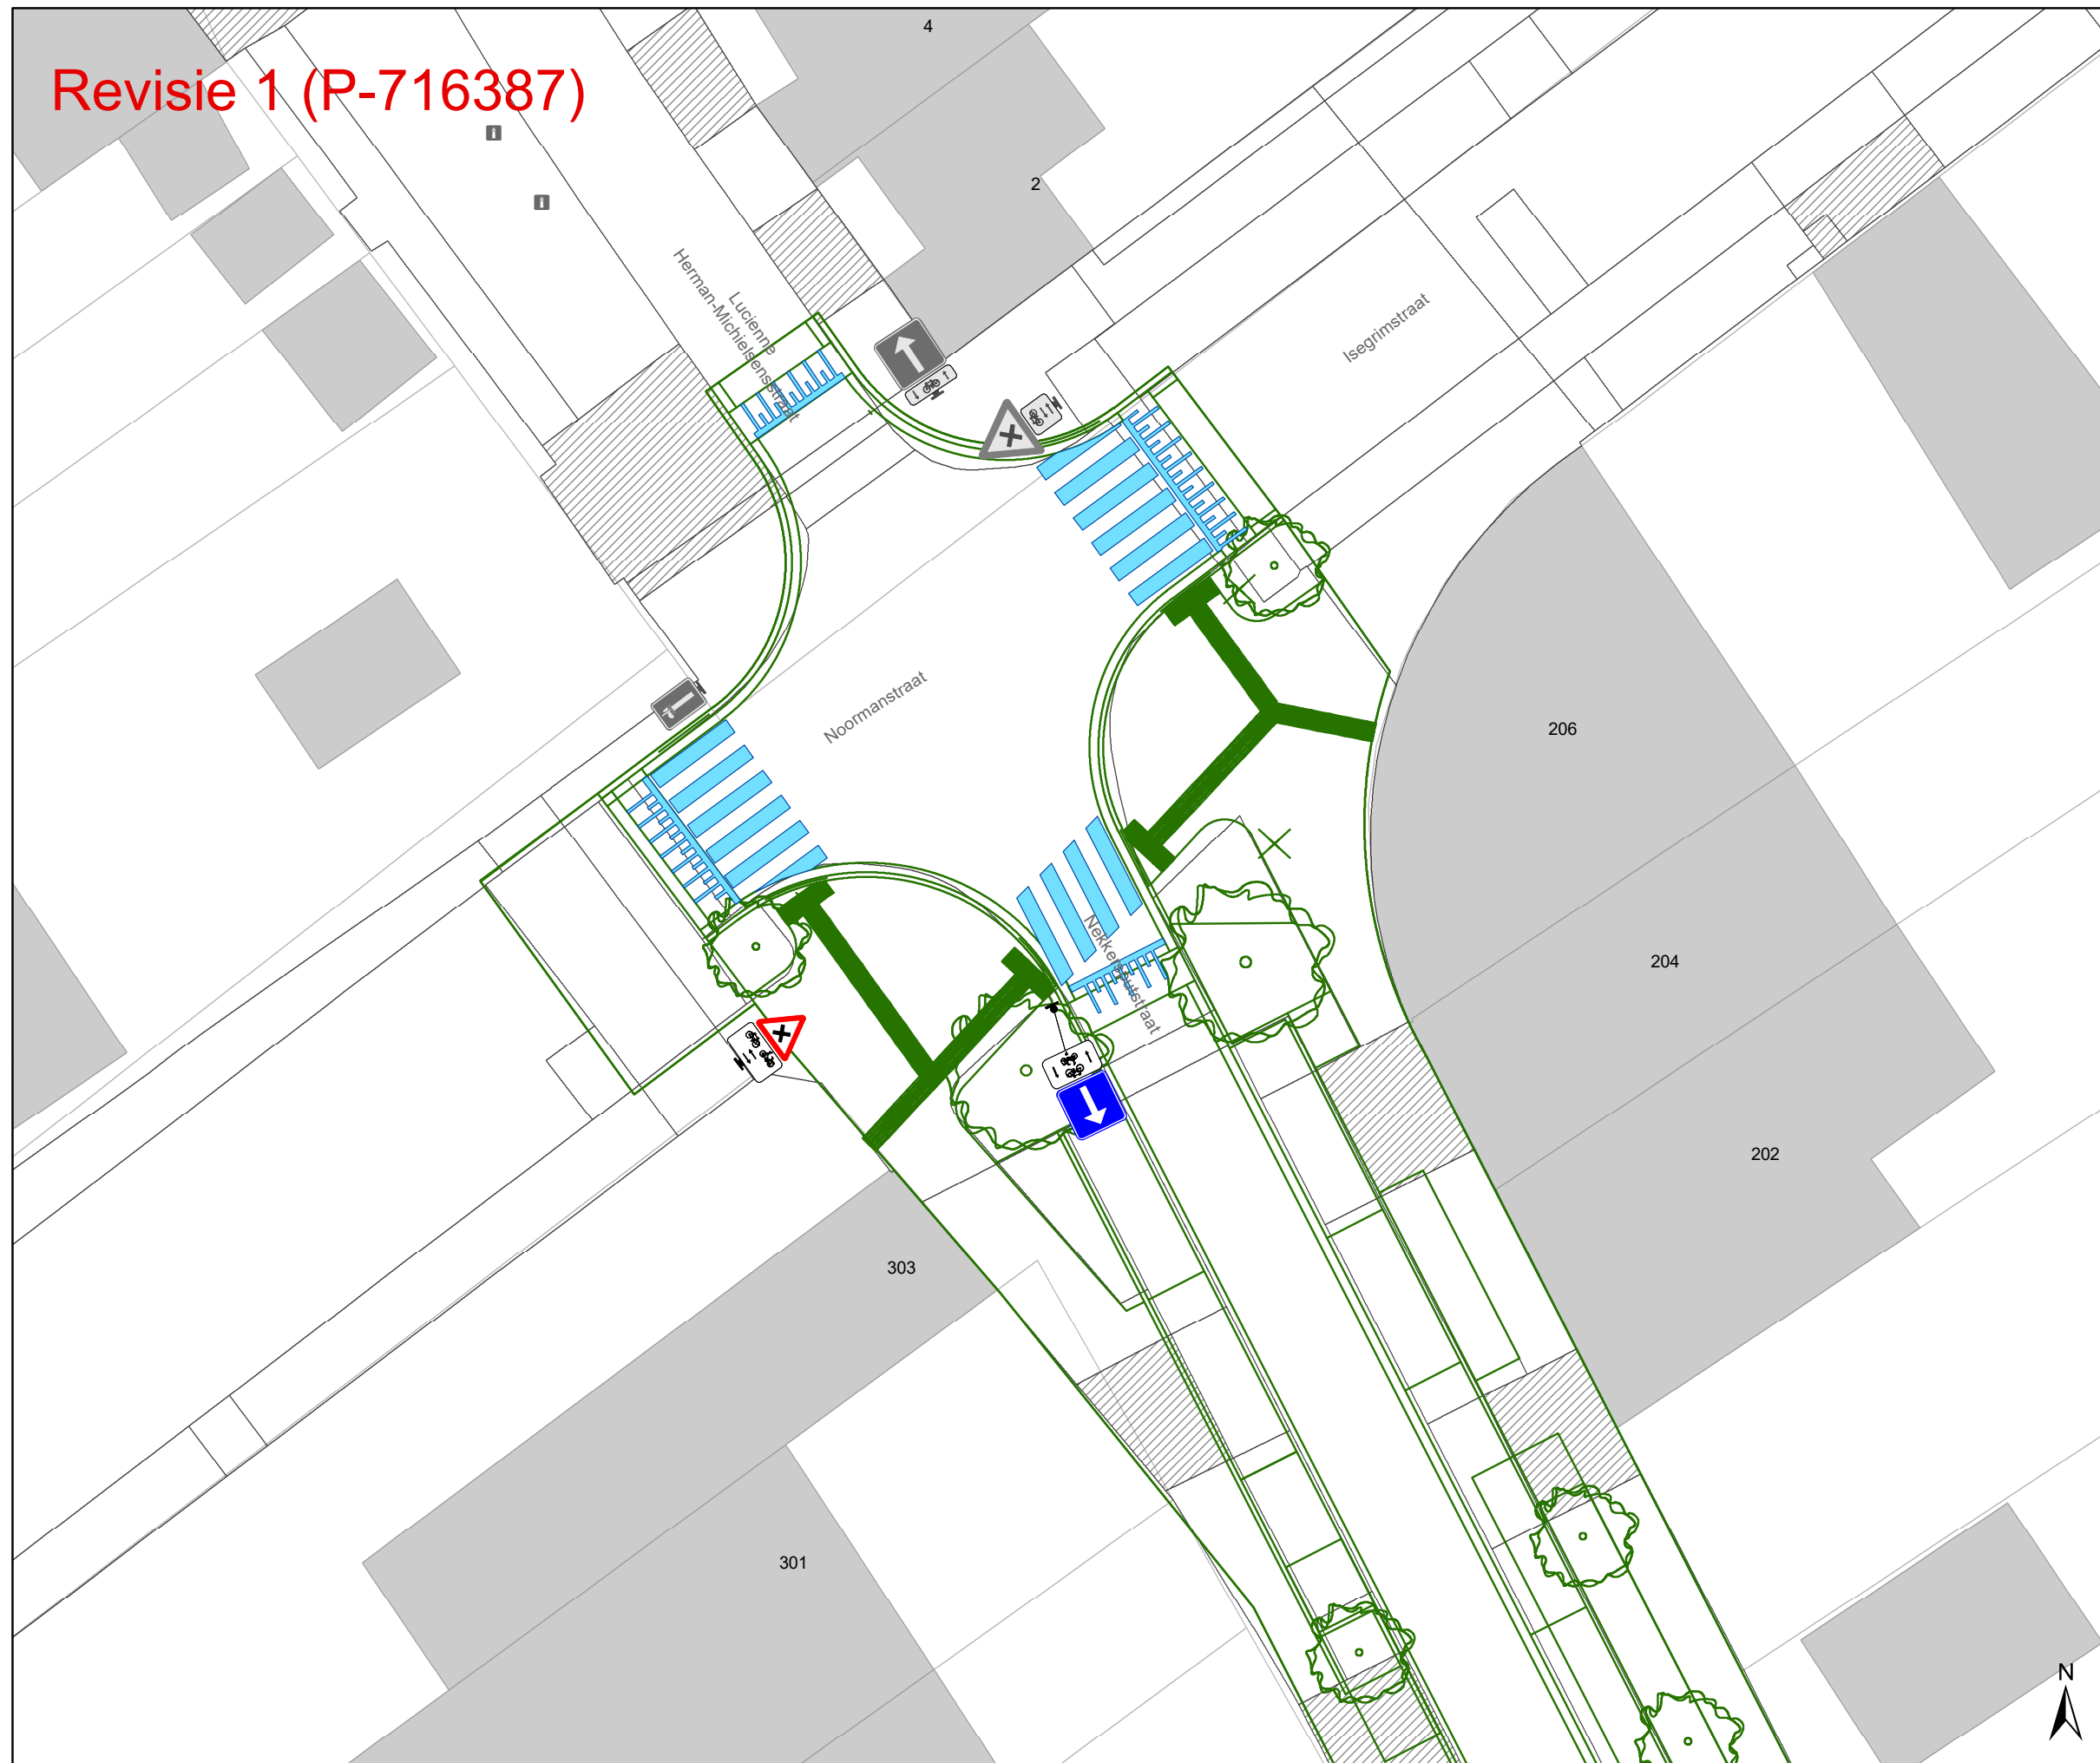

Legende


- Bestaande verkeersborden
- Geplande verkeersborden
- Te verwijderen verkeersborden
- Bestaande wegmarkeringen
- Geplande wegmarkeringen
- Te verwijderen wegmarkeringen

Straatmeubilair

- Gepland paaltje
- Bestaand paaltje
- Te verwijderen paaltje

Overige

- Revisie-elementen
- Ontwerp heraanleg

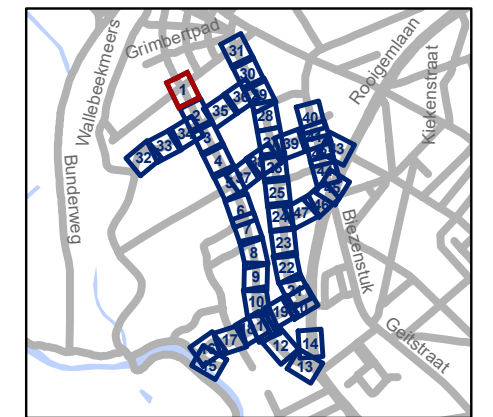


gent: Mobiliteitsbedrijf stad Gent
Verkeerstechnische taken

**Nekkersputstraat
Nazorg IKZ-cluster**

Dossiernummer P-64558

DATUM	SCHAAL	PLAN	P FORMAAT
17/04/2025	1/200	1/47	A3

Revisie 1 (P-716387)

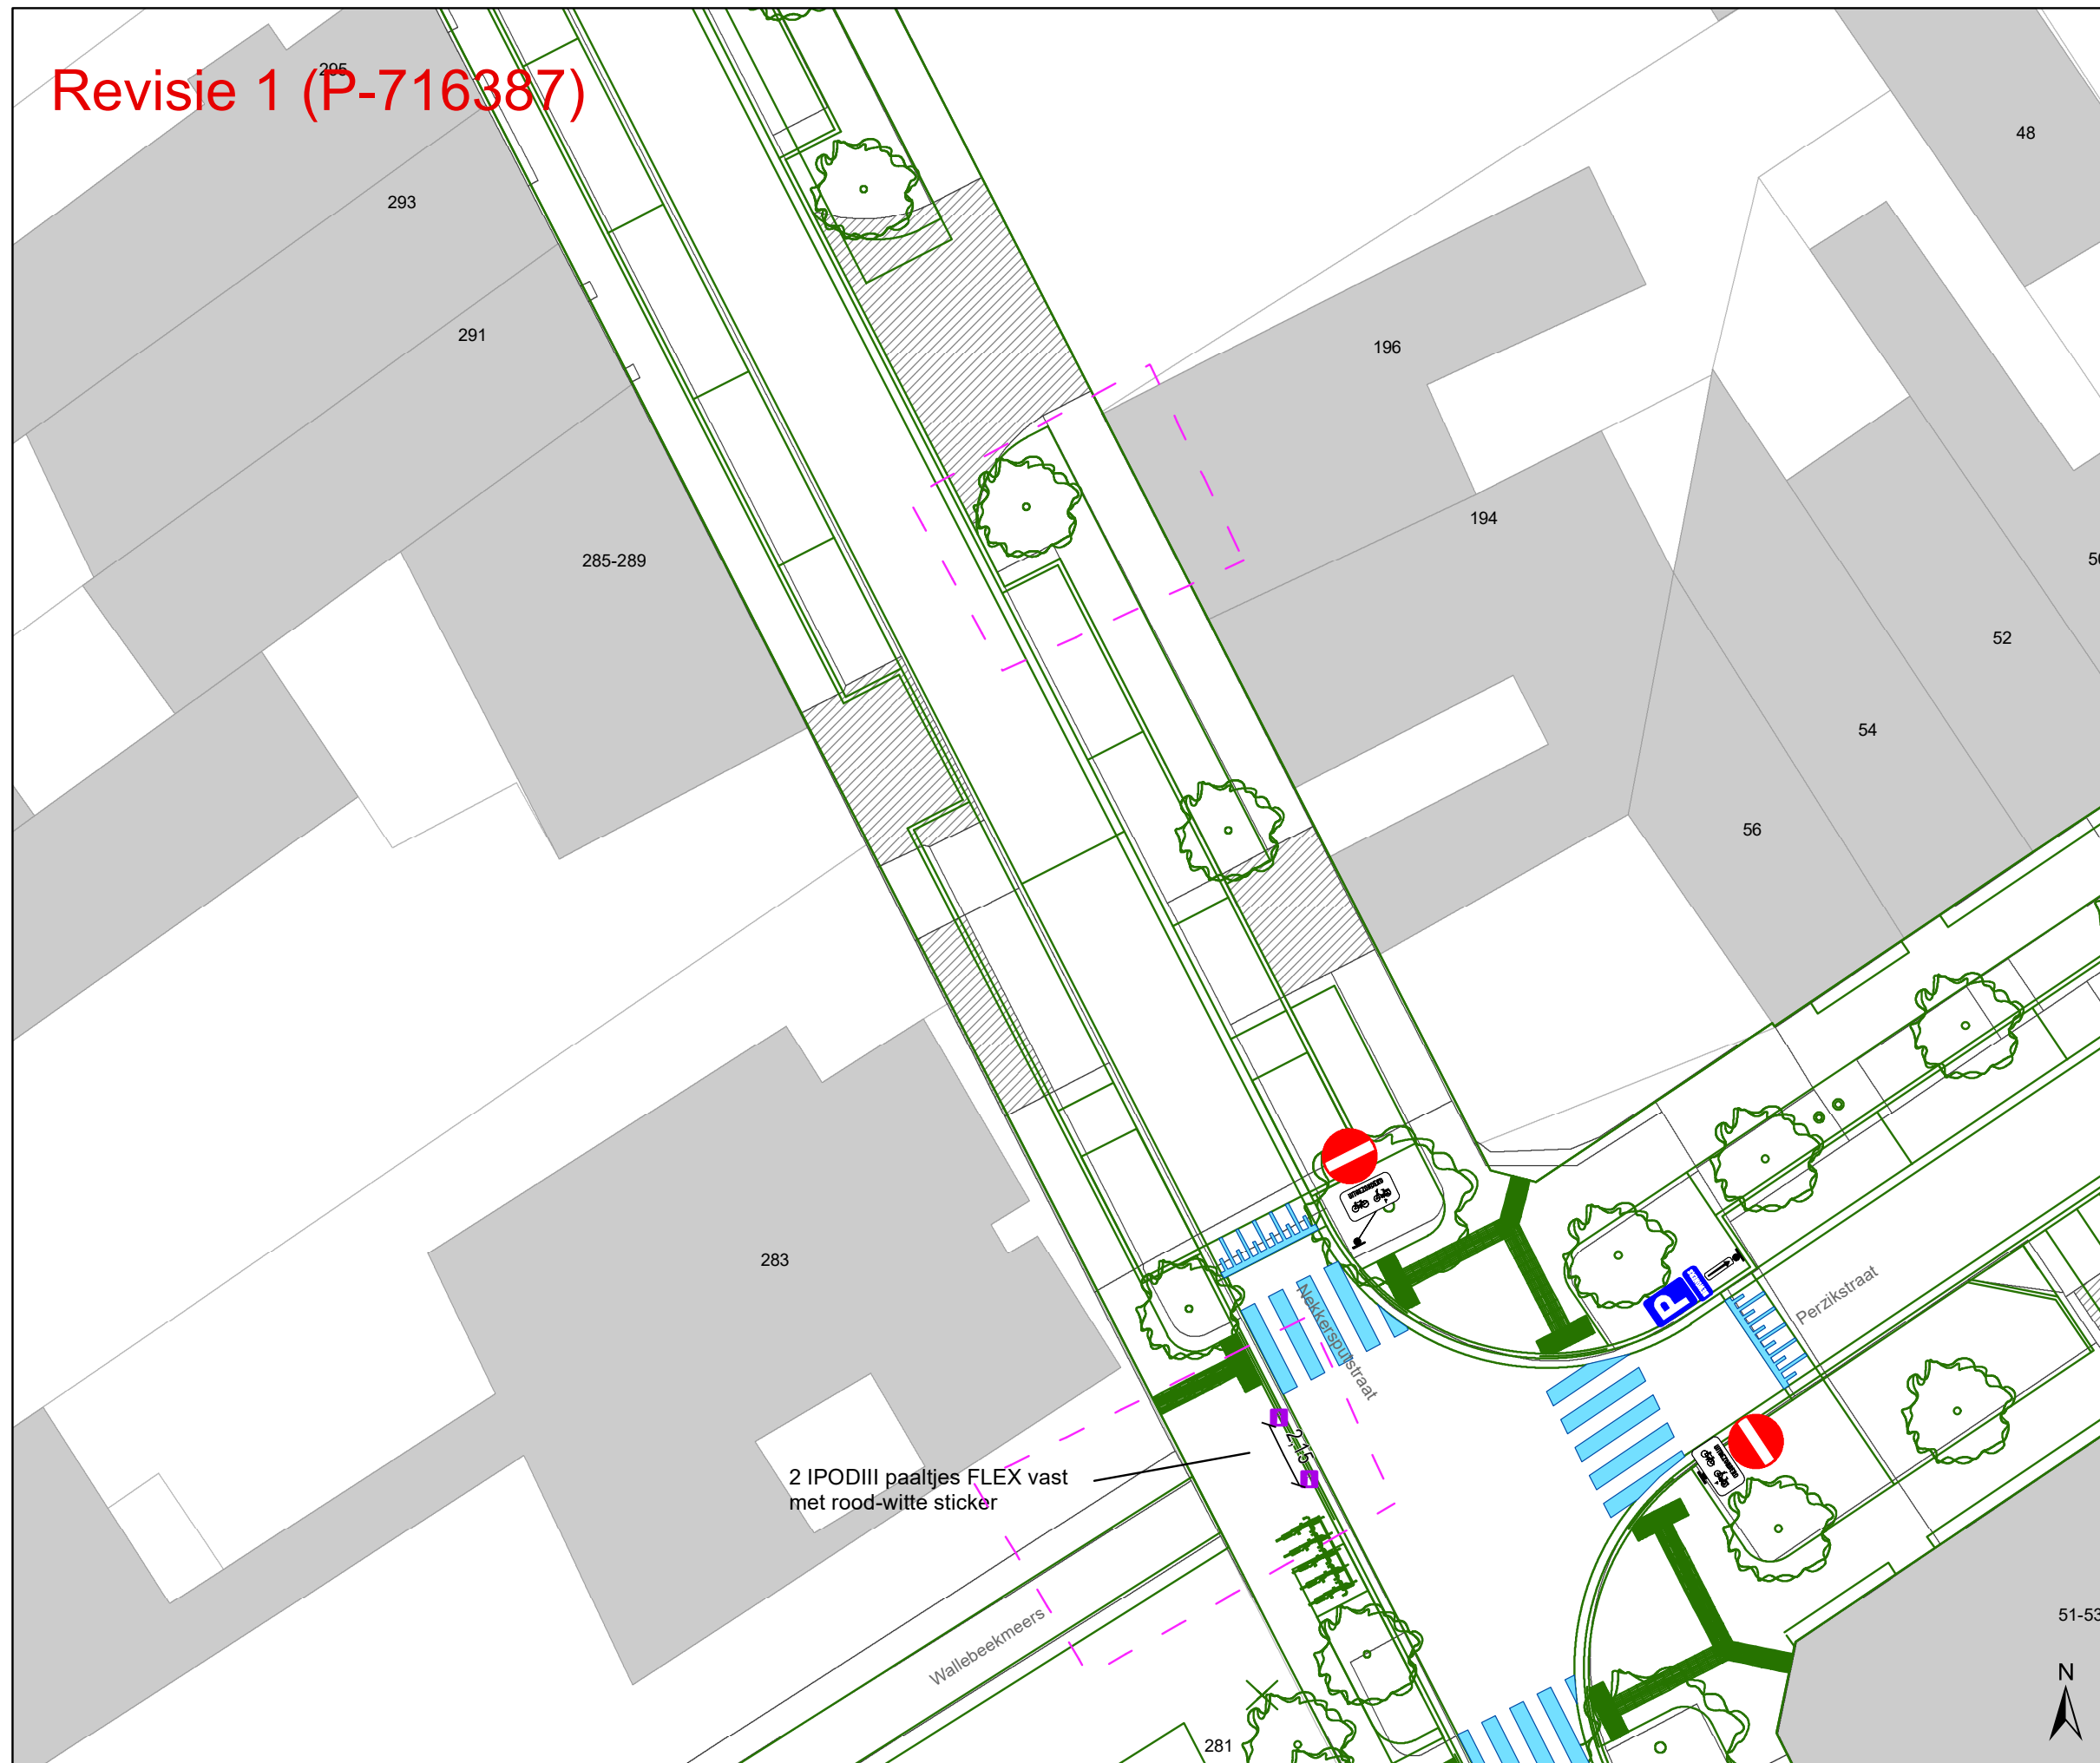

Legende


- Bestaande verkeersborden
- Geplande verkeersborden
- Te verwijderen verkeersborden
- Bestaande wegmarkeringen
- Geplande wegmarkeringen
- Te verwijderen wegmarkeringen

Straatmeubilair

- Gepland paaltje
- Bestaand paaltje
- Te verwijderen paaltje

Overige

- Revisie-elementen
- Ontwerp heraanleg

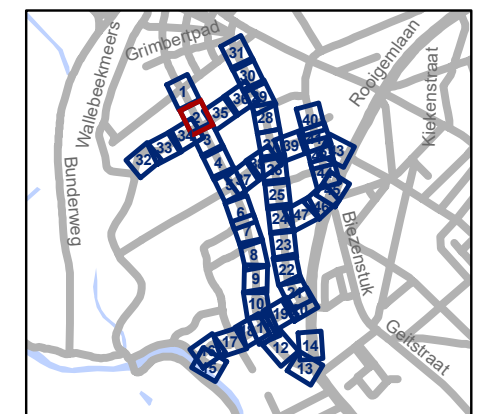


gent: Mobiliteitsbedrijf stad Gent
Verkeerstechnische taken

Nekkersputstraat Nazorg IKZ-cluster

Dossiernummer P-64558

DATUM	SCHAAL	PLAN	P FORMAAT
17/04/2025	1/200	2/47	A3

Revisie 1 (P-716387)

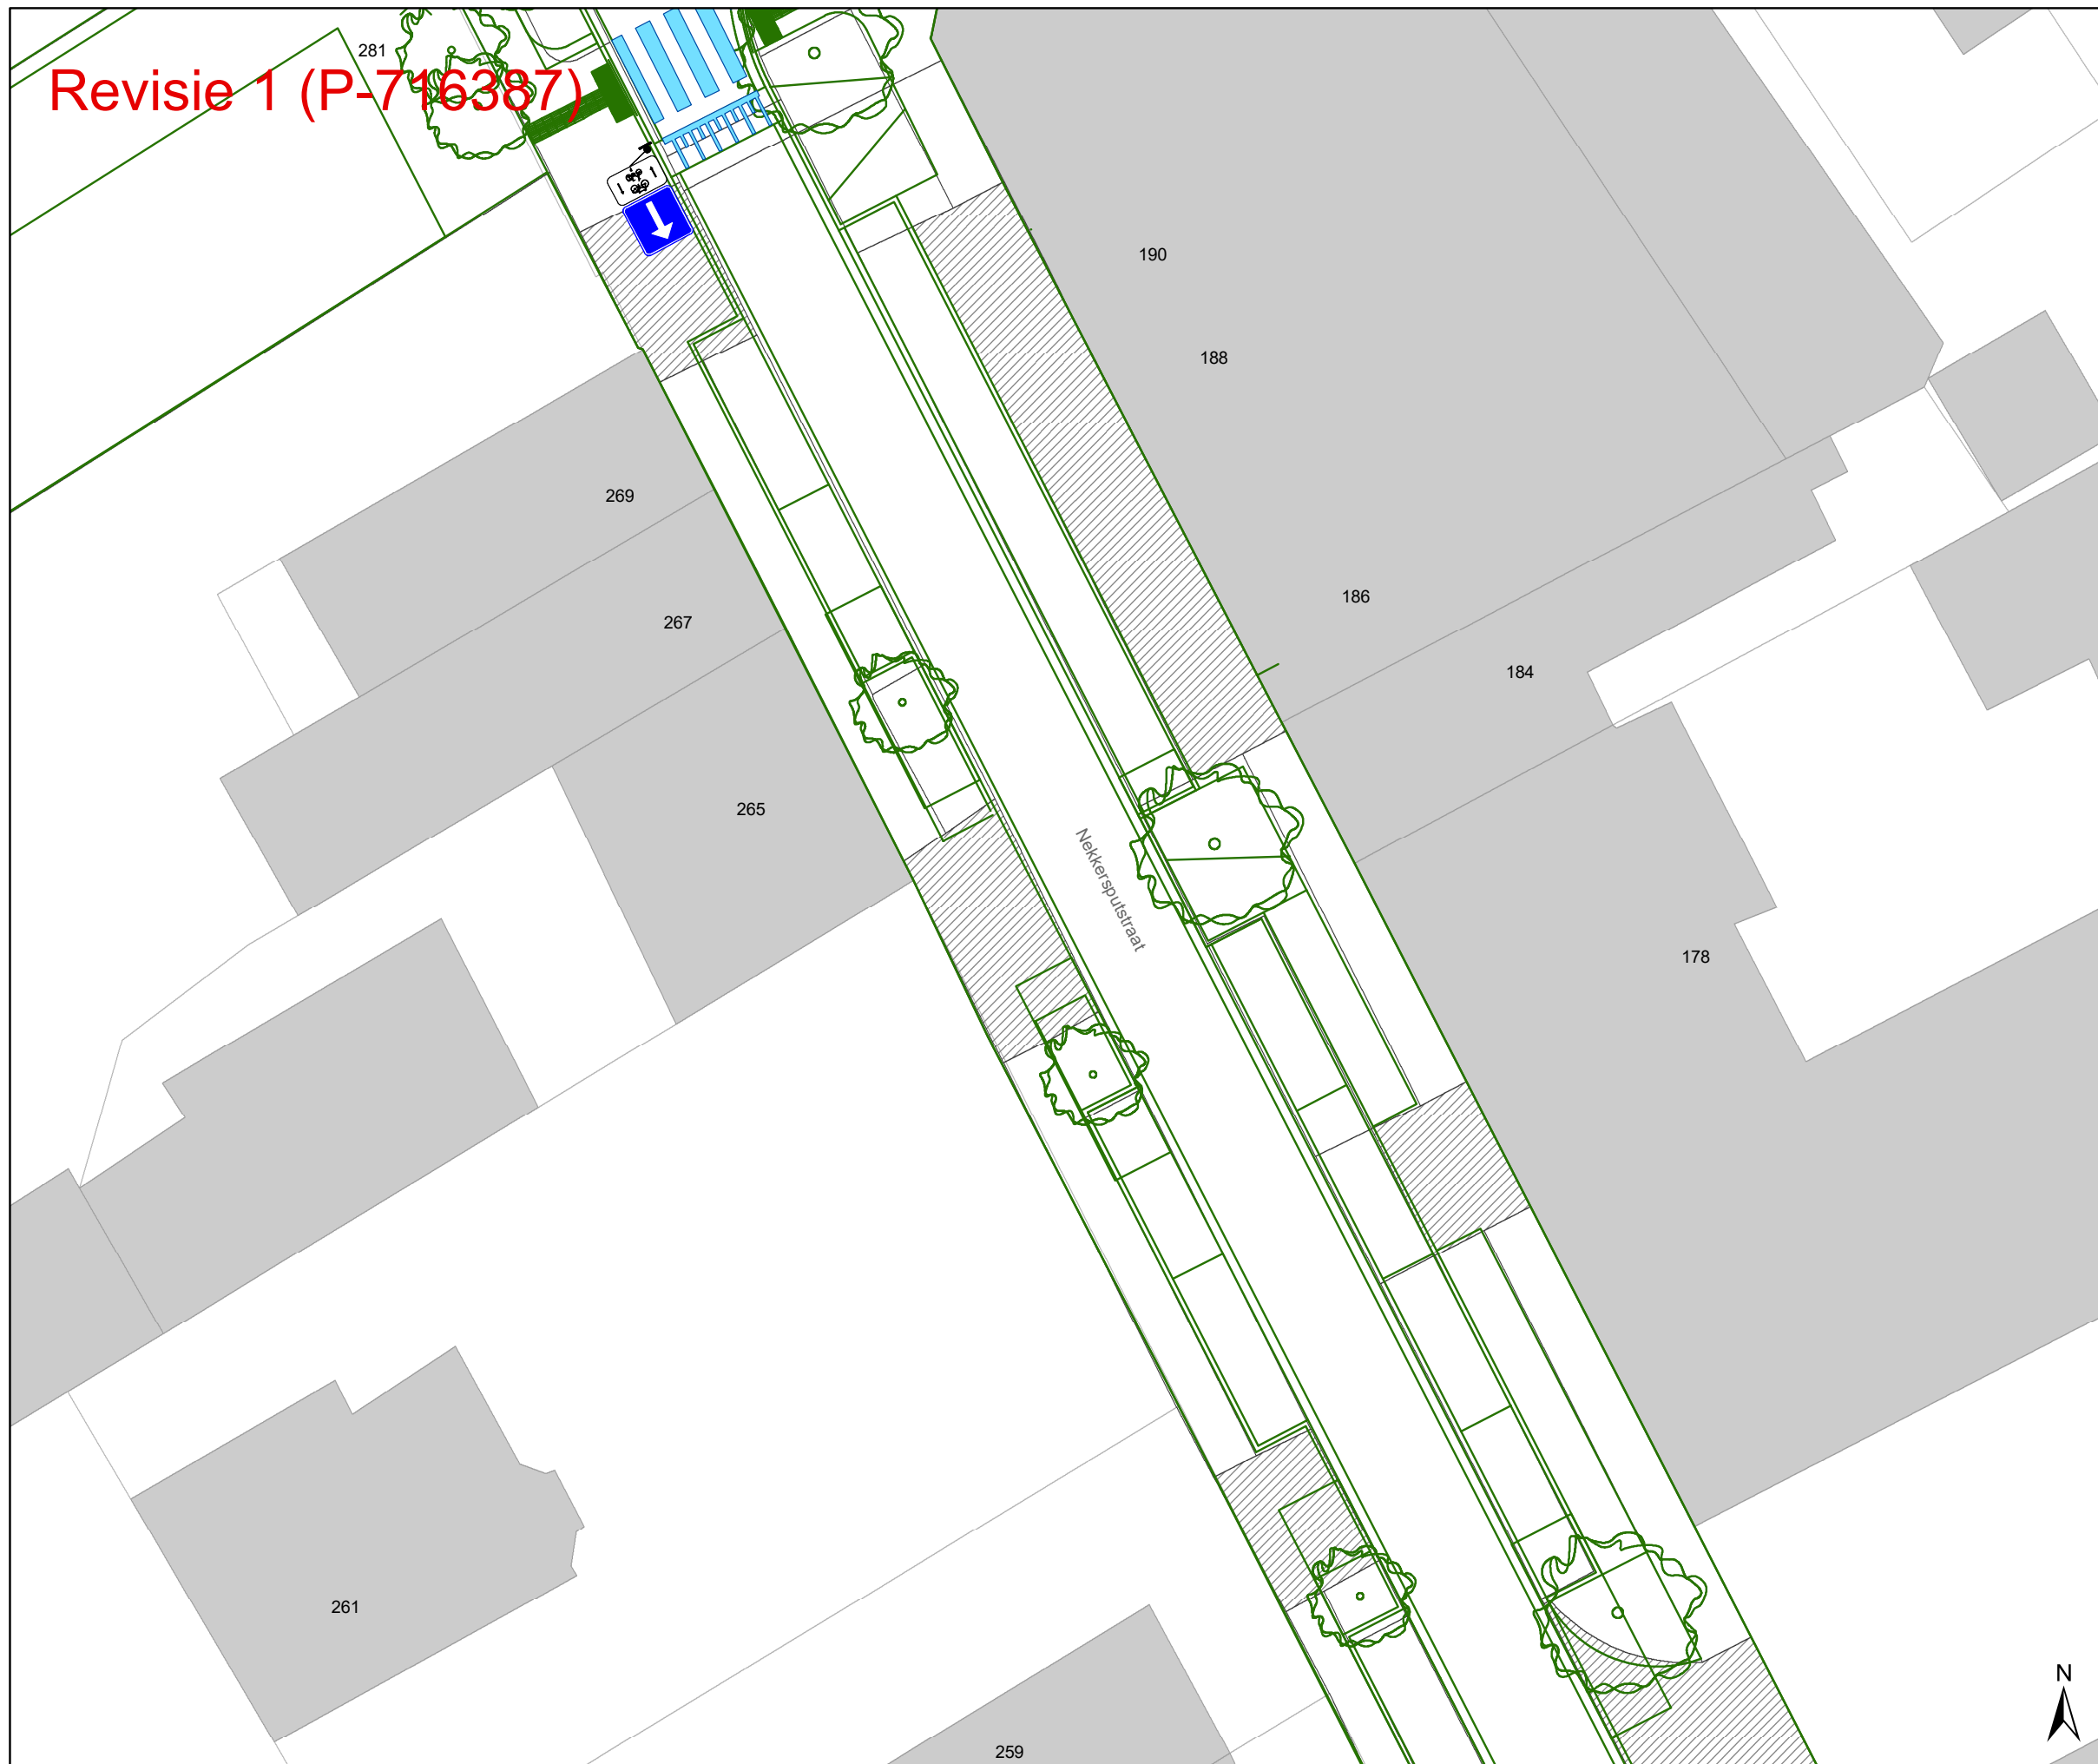

Legende


- Bestaande verkeersborden
- Geplande verkeersborden
- Te verwijderen verkeersborden
- Bestaande wegmarkeringen
- Geplande wegmarkeringen
- Te verwijderen wegmarkeringen

Straatmeubilair

- Gepland paaltje
- Bestaand paaltje
- Te verwijderen paaltje

Overige

- Revisie-elementen
- Ontwerp heraanleg

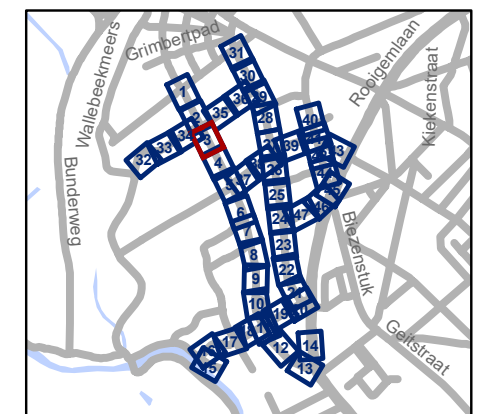


gent: Mobiliteitsbedrijf stad Gent
Verkeerstechnische taken

**Nekersputstraat
Nazorg IKZ-cluster**

Dossiernummer P-64558

DATUM	SCHAAL	PLAN	P FORMAAT
17/04/2025	1/200	3/47	A3

259
Revisie 1 (P-716387)

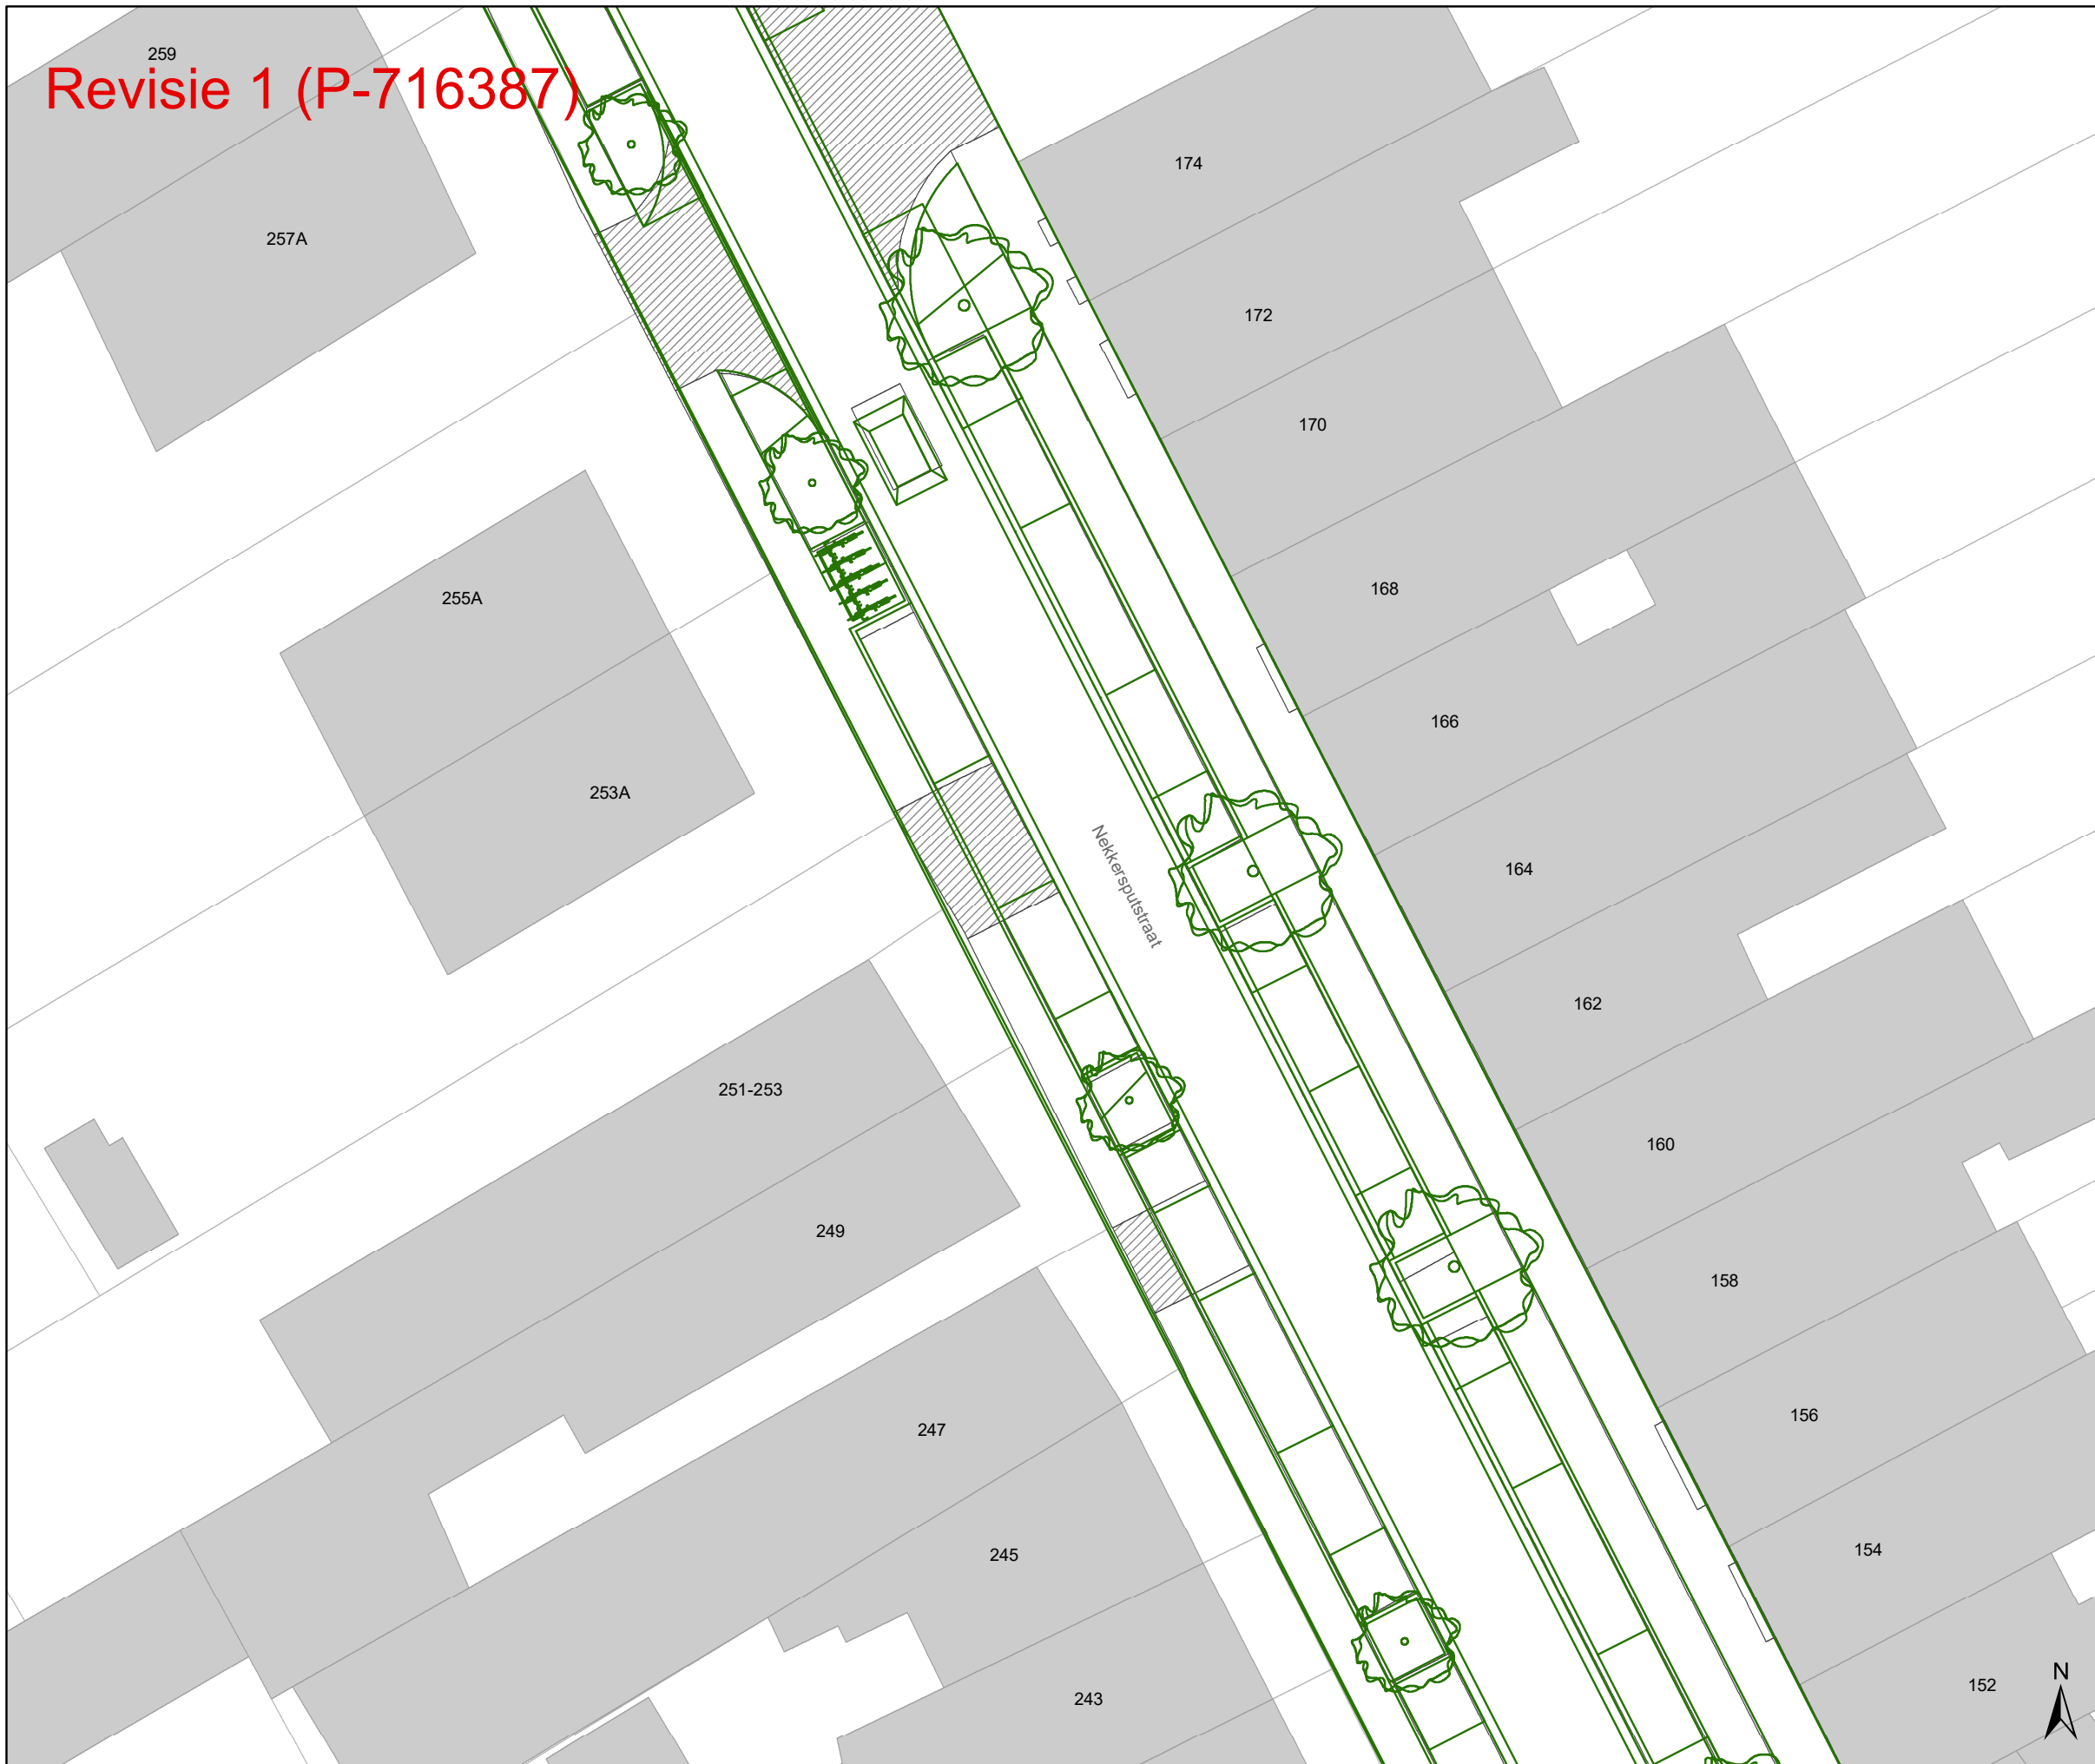

Legende


- Bestaande verkeersborden
- Geplande verkeersborden
- Te verwijderen verkeersborden
- Bestaande wegmarkeringen
- Geplande wegmarkeringen
- Te verwijderen wegmarkeringen

Straatmeubilair

- Gepland paaltje
- Bestaand paaltje
- Te verwijderen paaltje

Overige

- Revisie-elementen
- Ontwerp heraanleg

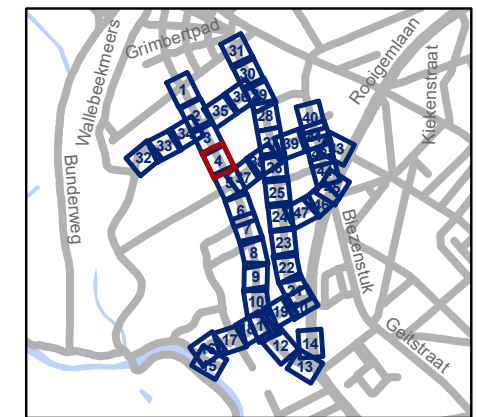


gent: Mobiliteitsbedrijf stad Gent
 Verkeerstechnische taken

**Nekersputstraat
 Nazorg IKZ-cluster**

Dossiernummer P-64558

DATUM	SCHAAL	PLAN	P FORMAAT
17/04/2025	1/200	4/47	A3

Revisie 1 (P-716387)

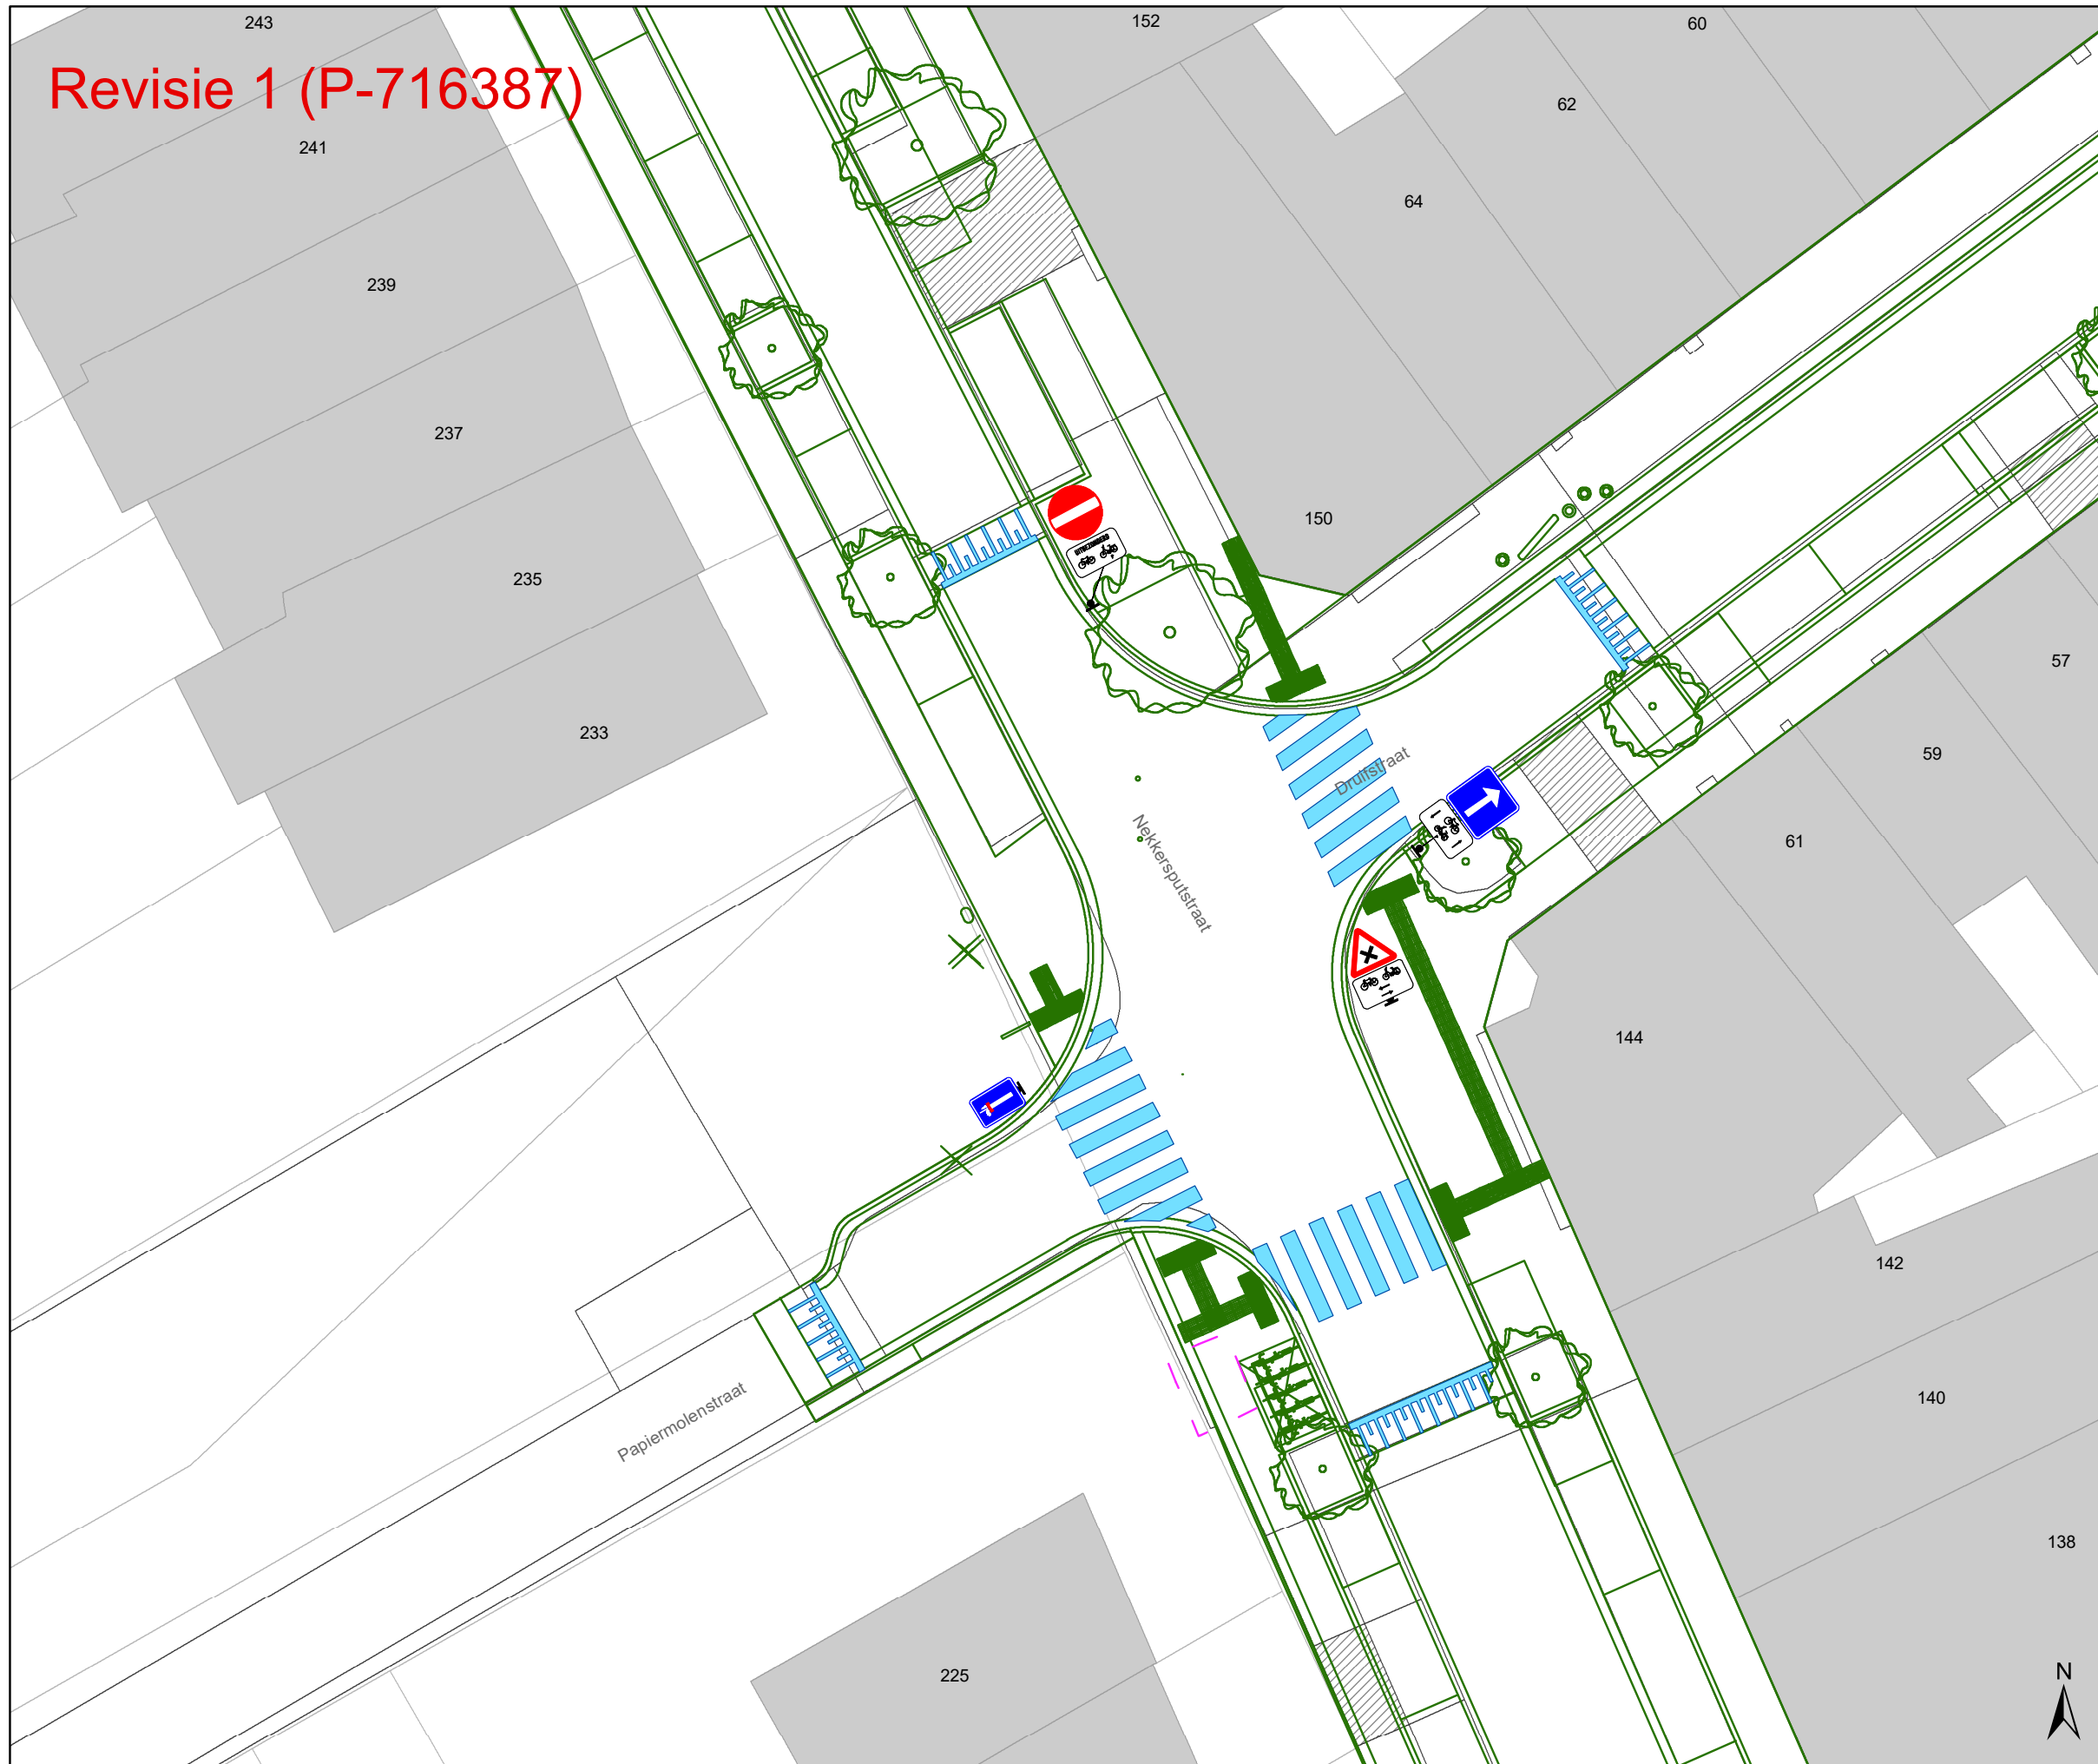

Legende


- Bestaande verkeersborden
- Geplande verkeersborden
- Te verwijderen verkeersborden
- Bestaande wegmarkeringen
- Geplande wegmarkeringen
- Te verwijderen wegmarkeringen

Straatmeubilair

- Gepland paaltje
- Bestaand paaltje
- Te verwijderen paaltje

Overige

- Revisie-elementen
- Ontwerp heraanleg

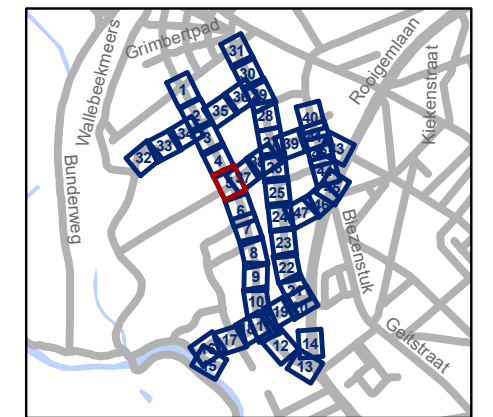


gent: Mobiliteitsbedrijf stad Gent
Verkeerstechnische taken

**Nekkersputstraat
Nazorg IKZ-cluster**

Dossiernummer P-64558

DATUM	SCHAAL	PLAN	P FORMAAT
17/04/2025	1/200	5/47	A3

Revisie 1 (P-716387)

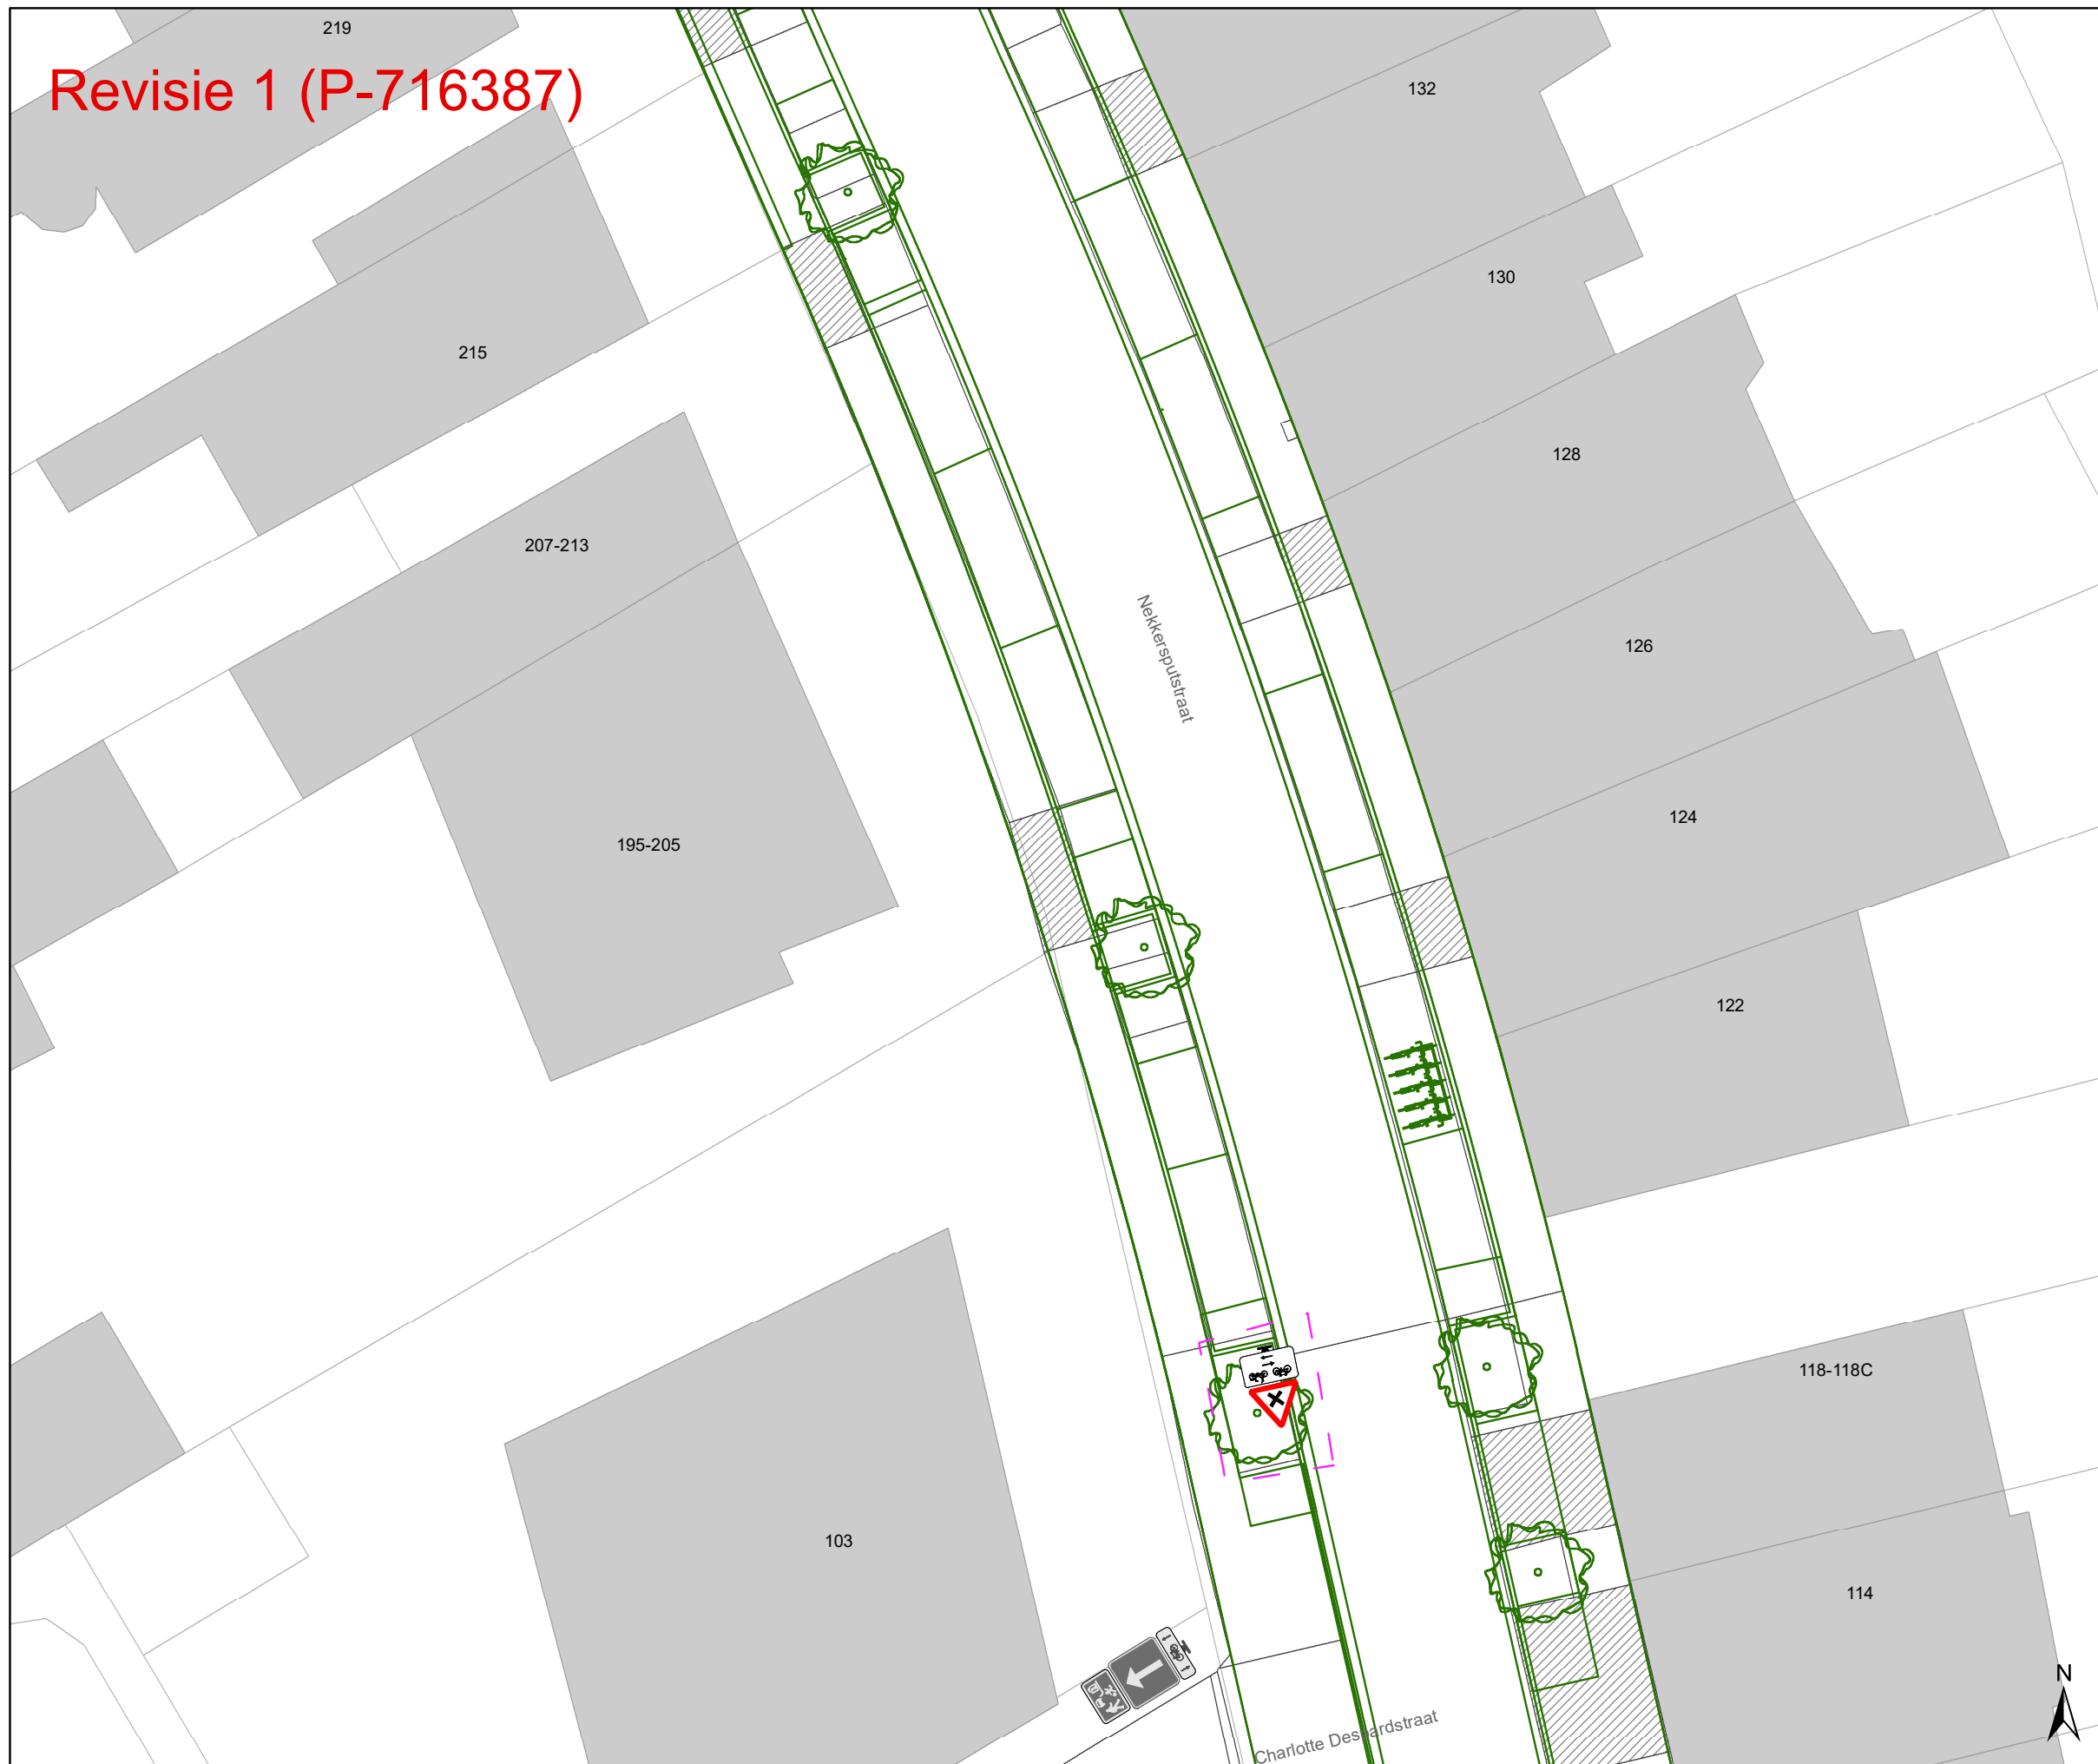

Legende


- Bestaande verkeersborden
- Geplande verkeersborden
- Te verwijderen verkeersborden
- Bestaande wegmarkeringen
- Geplande wegmarkeringen
- Te verwijderen wegmarkeringen

Straatmeubilair

- Gepland paaltje
- Bestaand paaltje
- Te verwijderen paaltje

Overige

- Revisie-elementen
- Ontwerp heraanleg

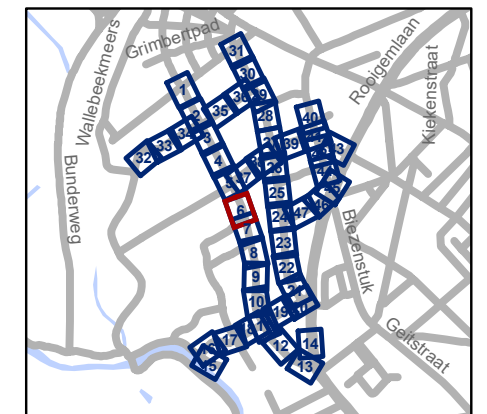

gent: Mobiliteitsbedrijf stad Gent
Verkeerstechnische taken


Nekkersputstraat Nazorg IKZ-cluster

Dossiernummer P-64558

DATUM	SCHAAL	PLAN	P FORMAAT
17/04/2025	1/200	6/47	A3

Revisie 1 (P-716387)

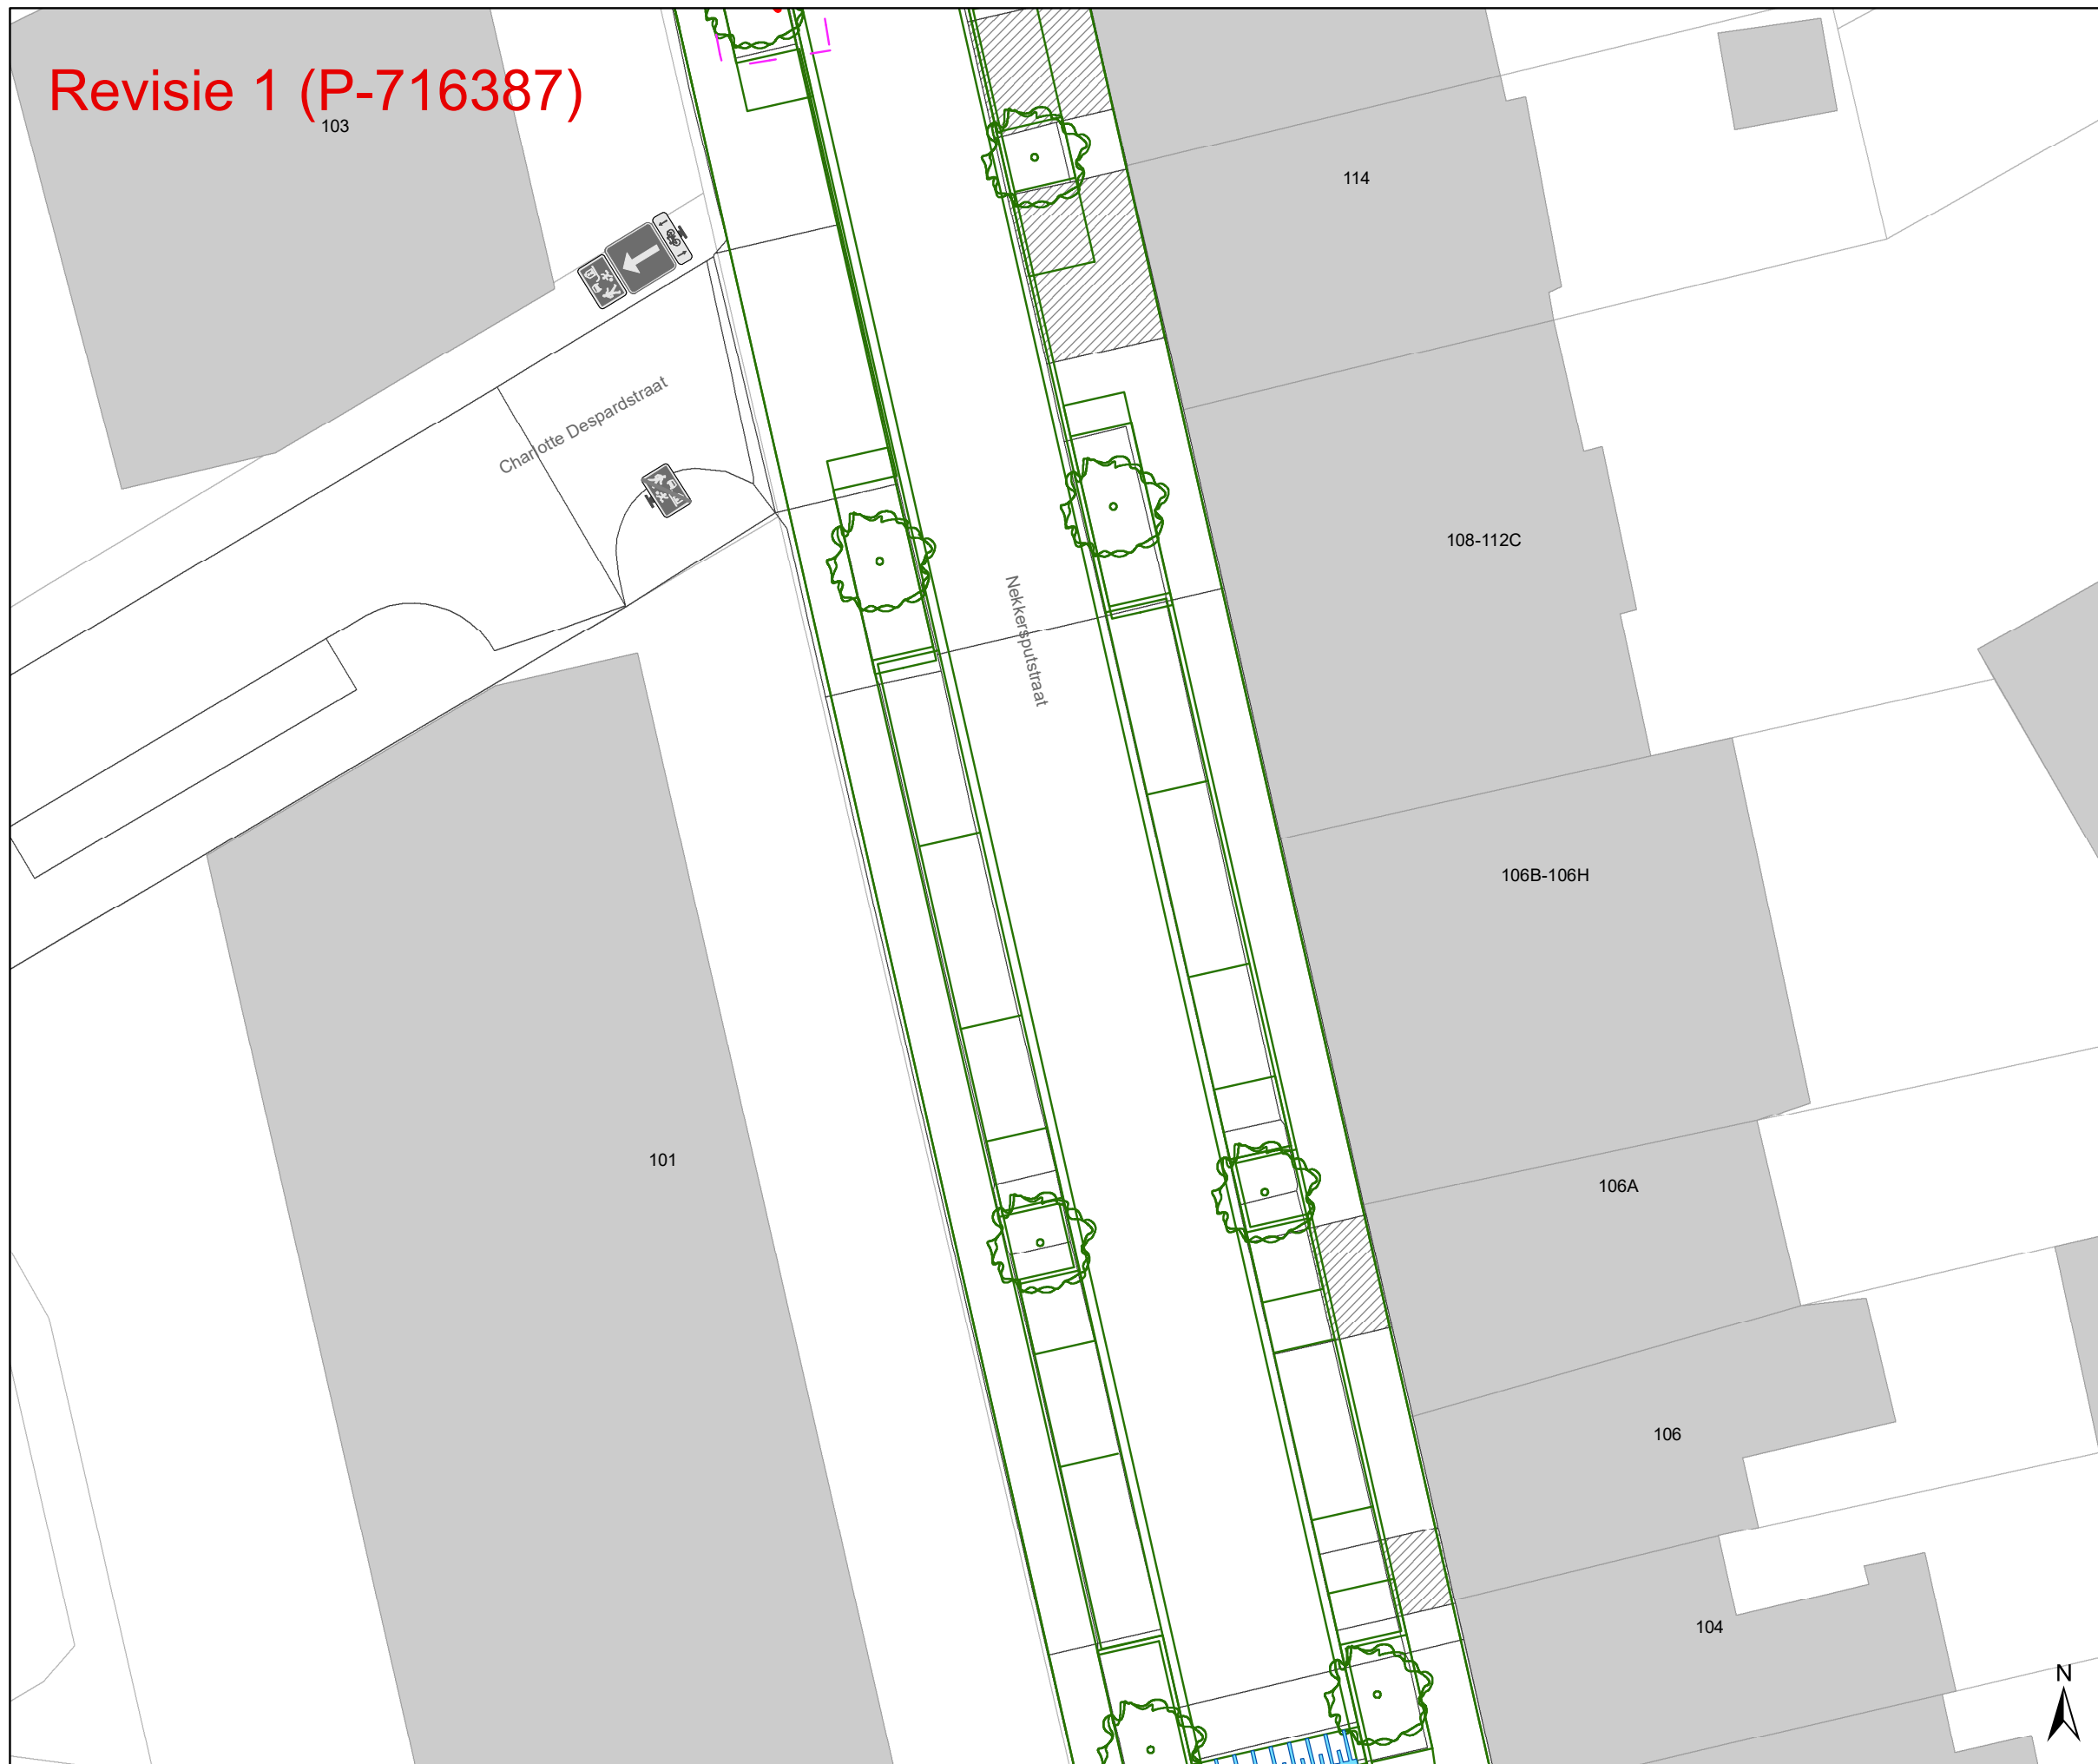


103





Legende


-  Bestaande verkeersborden
-  Geplande verkeersborden
-  Te verwijderen verkeersborden
-  Bestaande wegmarkeringen
-  Geplande wegmarkeringen
-  Te verwijderen wegmarkeringen

Straatmeubilair

-  Gepland paaltje
-  Bestaand paaltje
-  Te verwijderen paaltje

Overige

-  Revisie-elementen
-  Ontwerp heraanleg

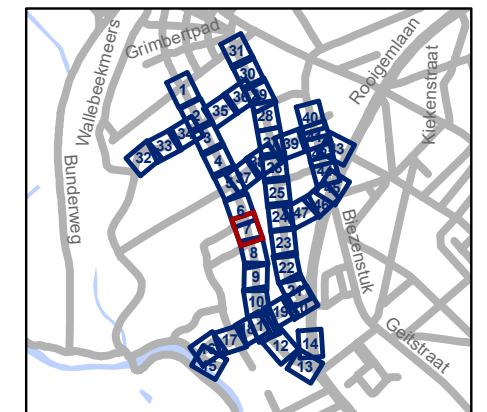


gent: Mobiliteitsbedrijf stad Gent
Verkeerstechnische taken

Nekkersputstraat Nazorg IKZ-cluster

Dossiernummer P-64558

DATUM	SCHAAL	PLAN	P FORMAAT
17/04/2025	1/200	7/47	A3

Revisie 1 (P-716387)

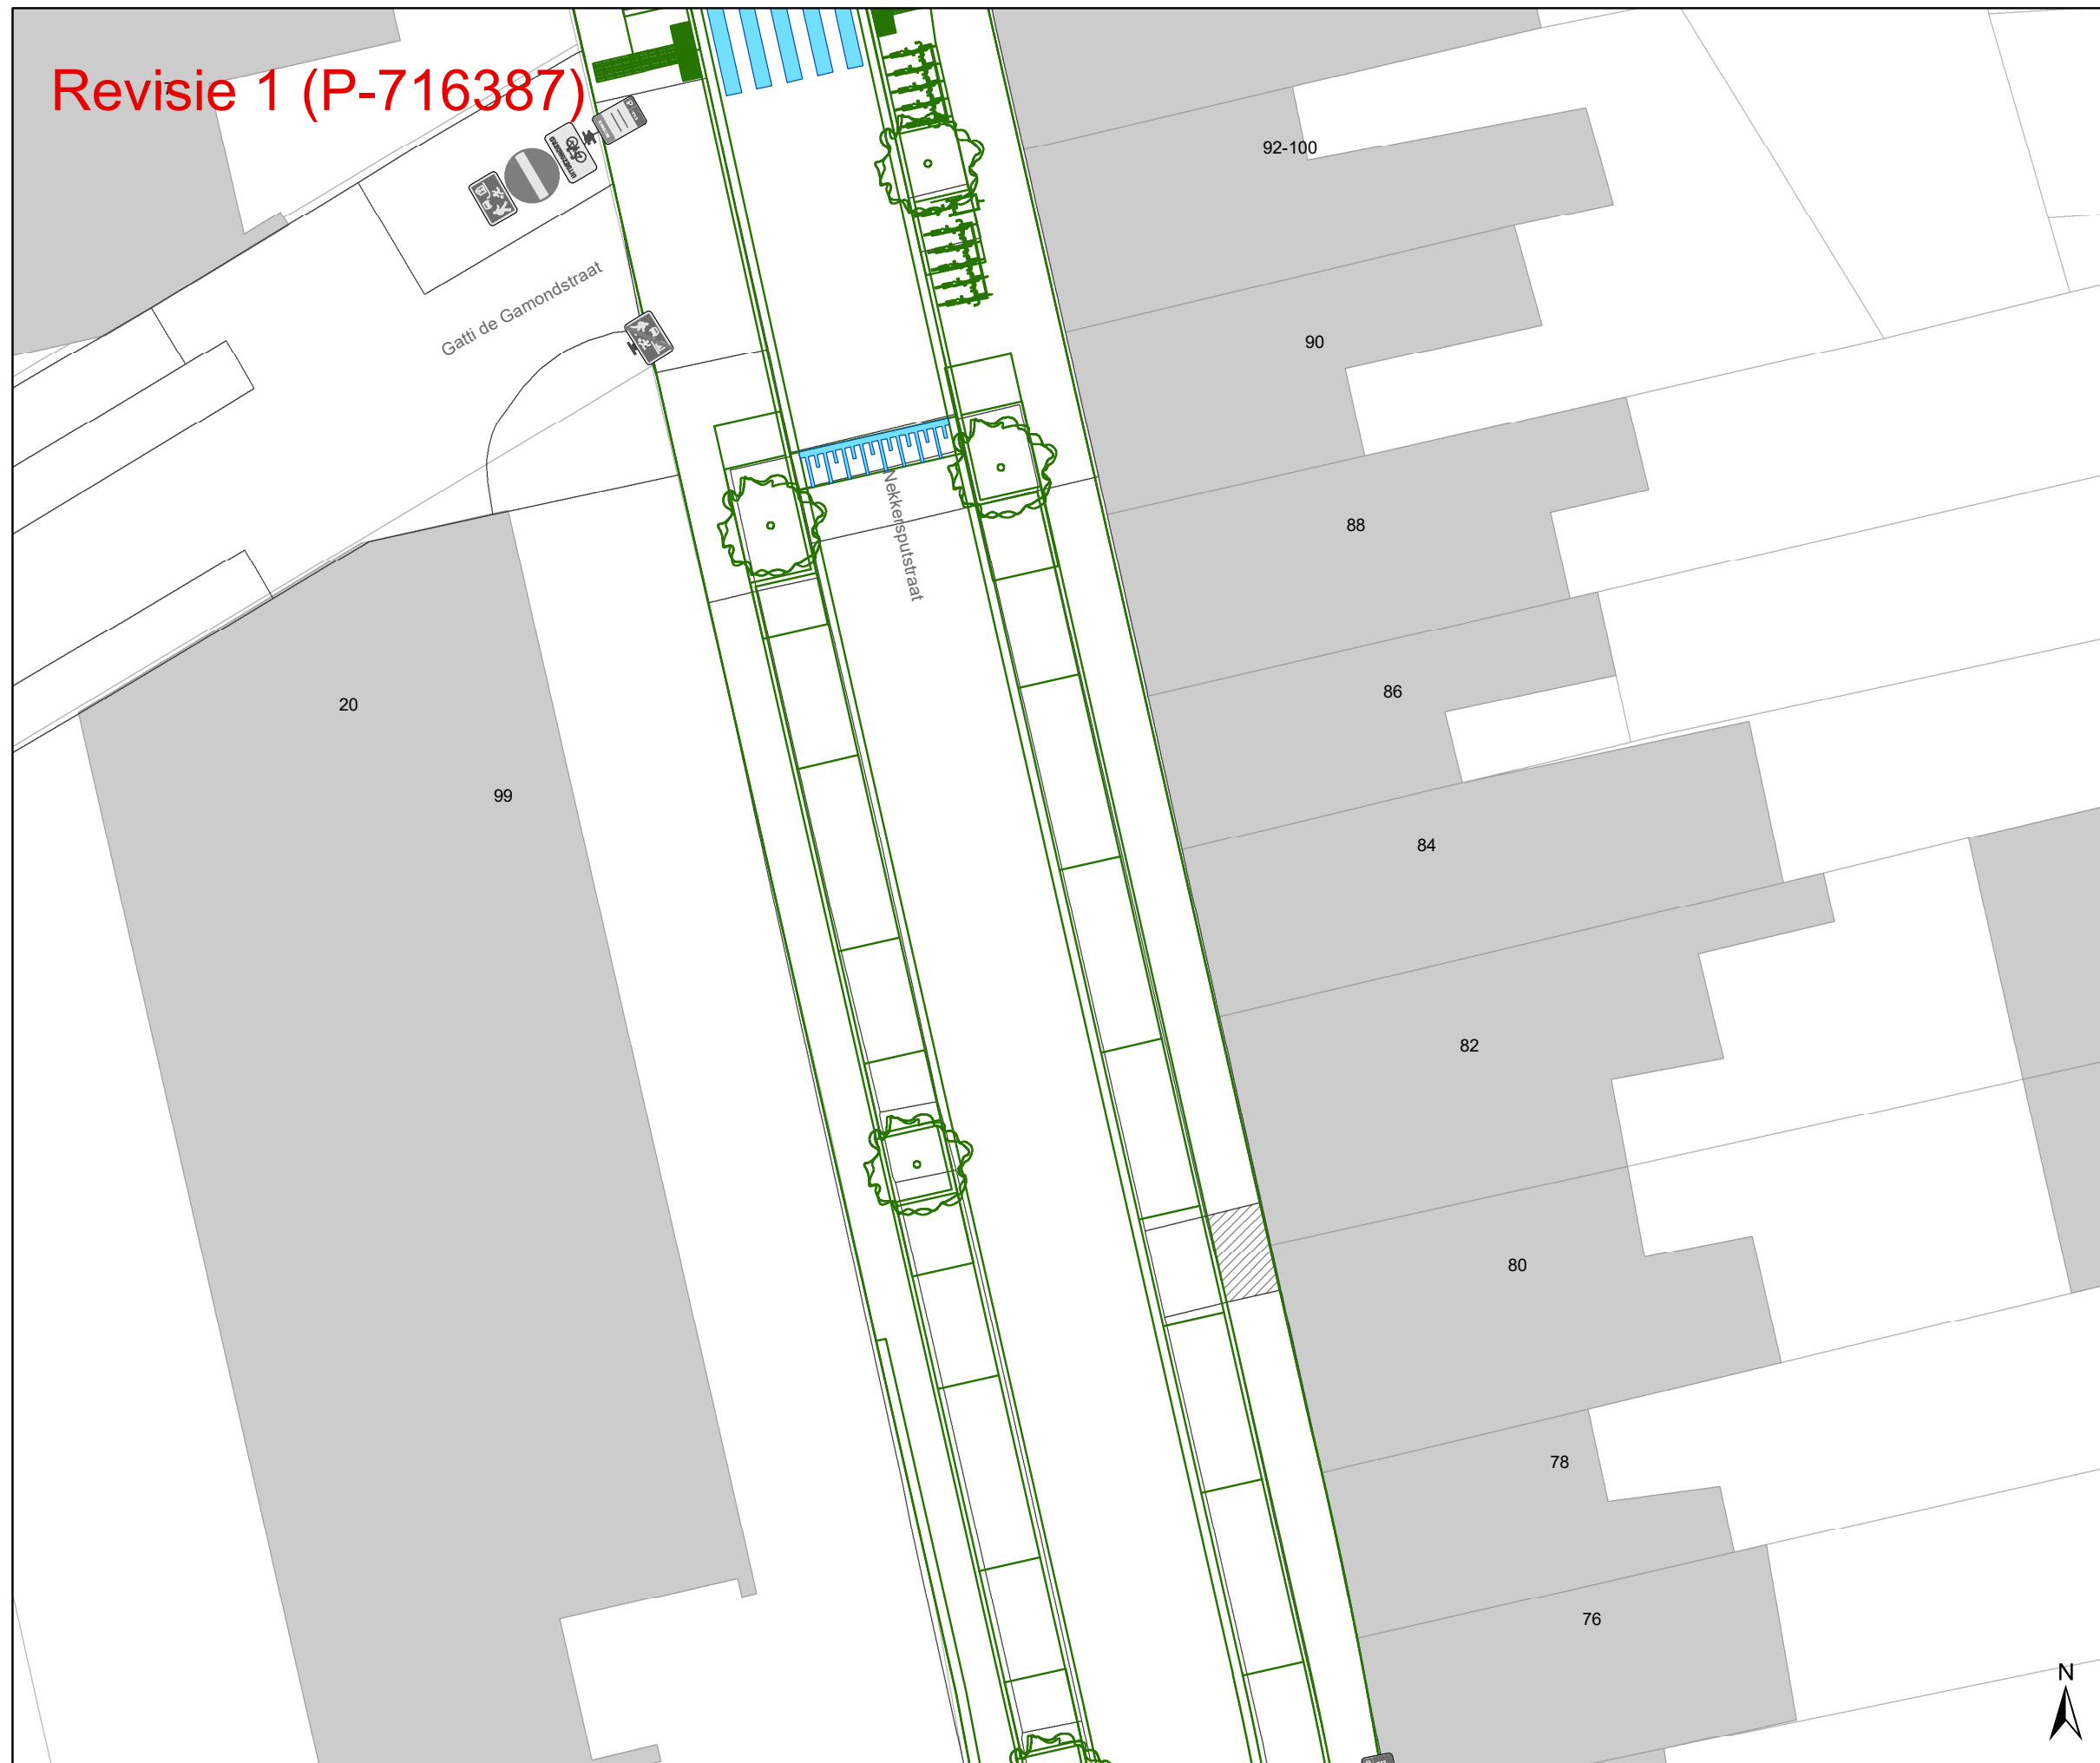

Legende


- Bestaande verkeersborden
- Geplande verkeersborden
- Te verwijderen verkeersborden
- Bestaande wegmarkeringen
- Geplande wegmarkeringen
- Te verwijderen wegmarkeringen

Straatmeubilair

- Gepland paaltje
- Bestaand paaltje
- Te verwijderen paaltje

Overige

- Revisie-elementen
- Ontwerp heraanleg

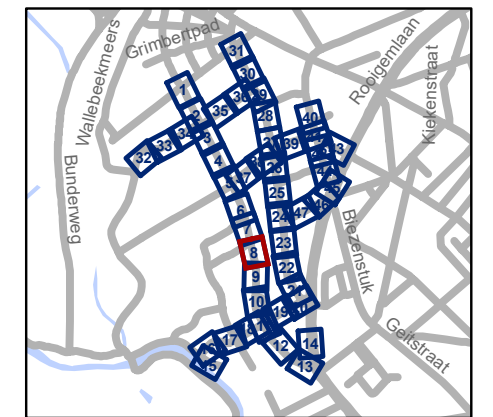

gent: Mobiliteitsbedrijf stad Gent
Verkeerstechnische taken


**Nekkersputstraat
Nazorg IKZ-cluster**

Dossiernummer P-64558

DATUM	SCHAAL	PLAN	P FORMAAT
17/04/2025	1/200	8/47	A3



Revisie 1 (P-716387)

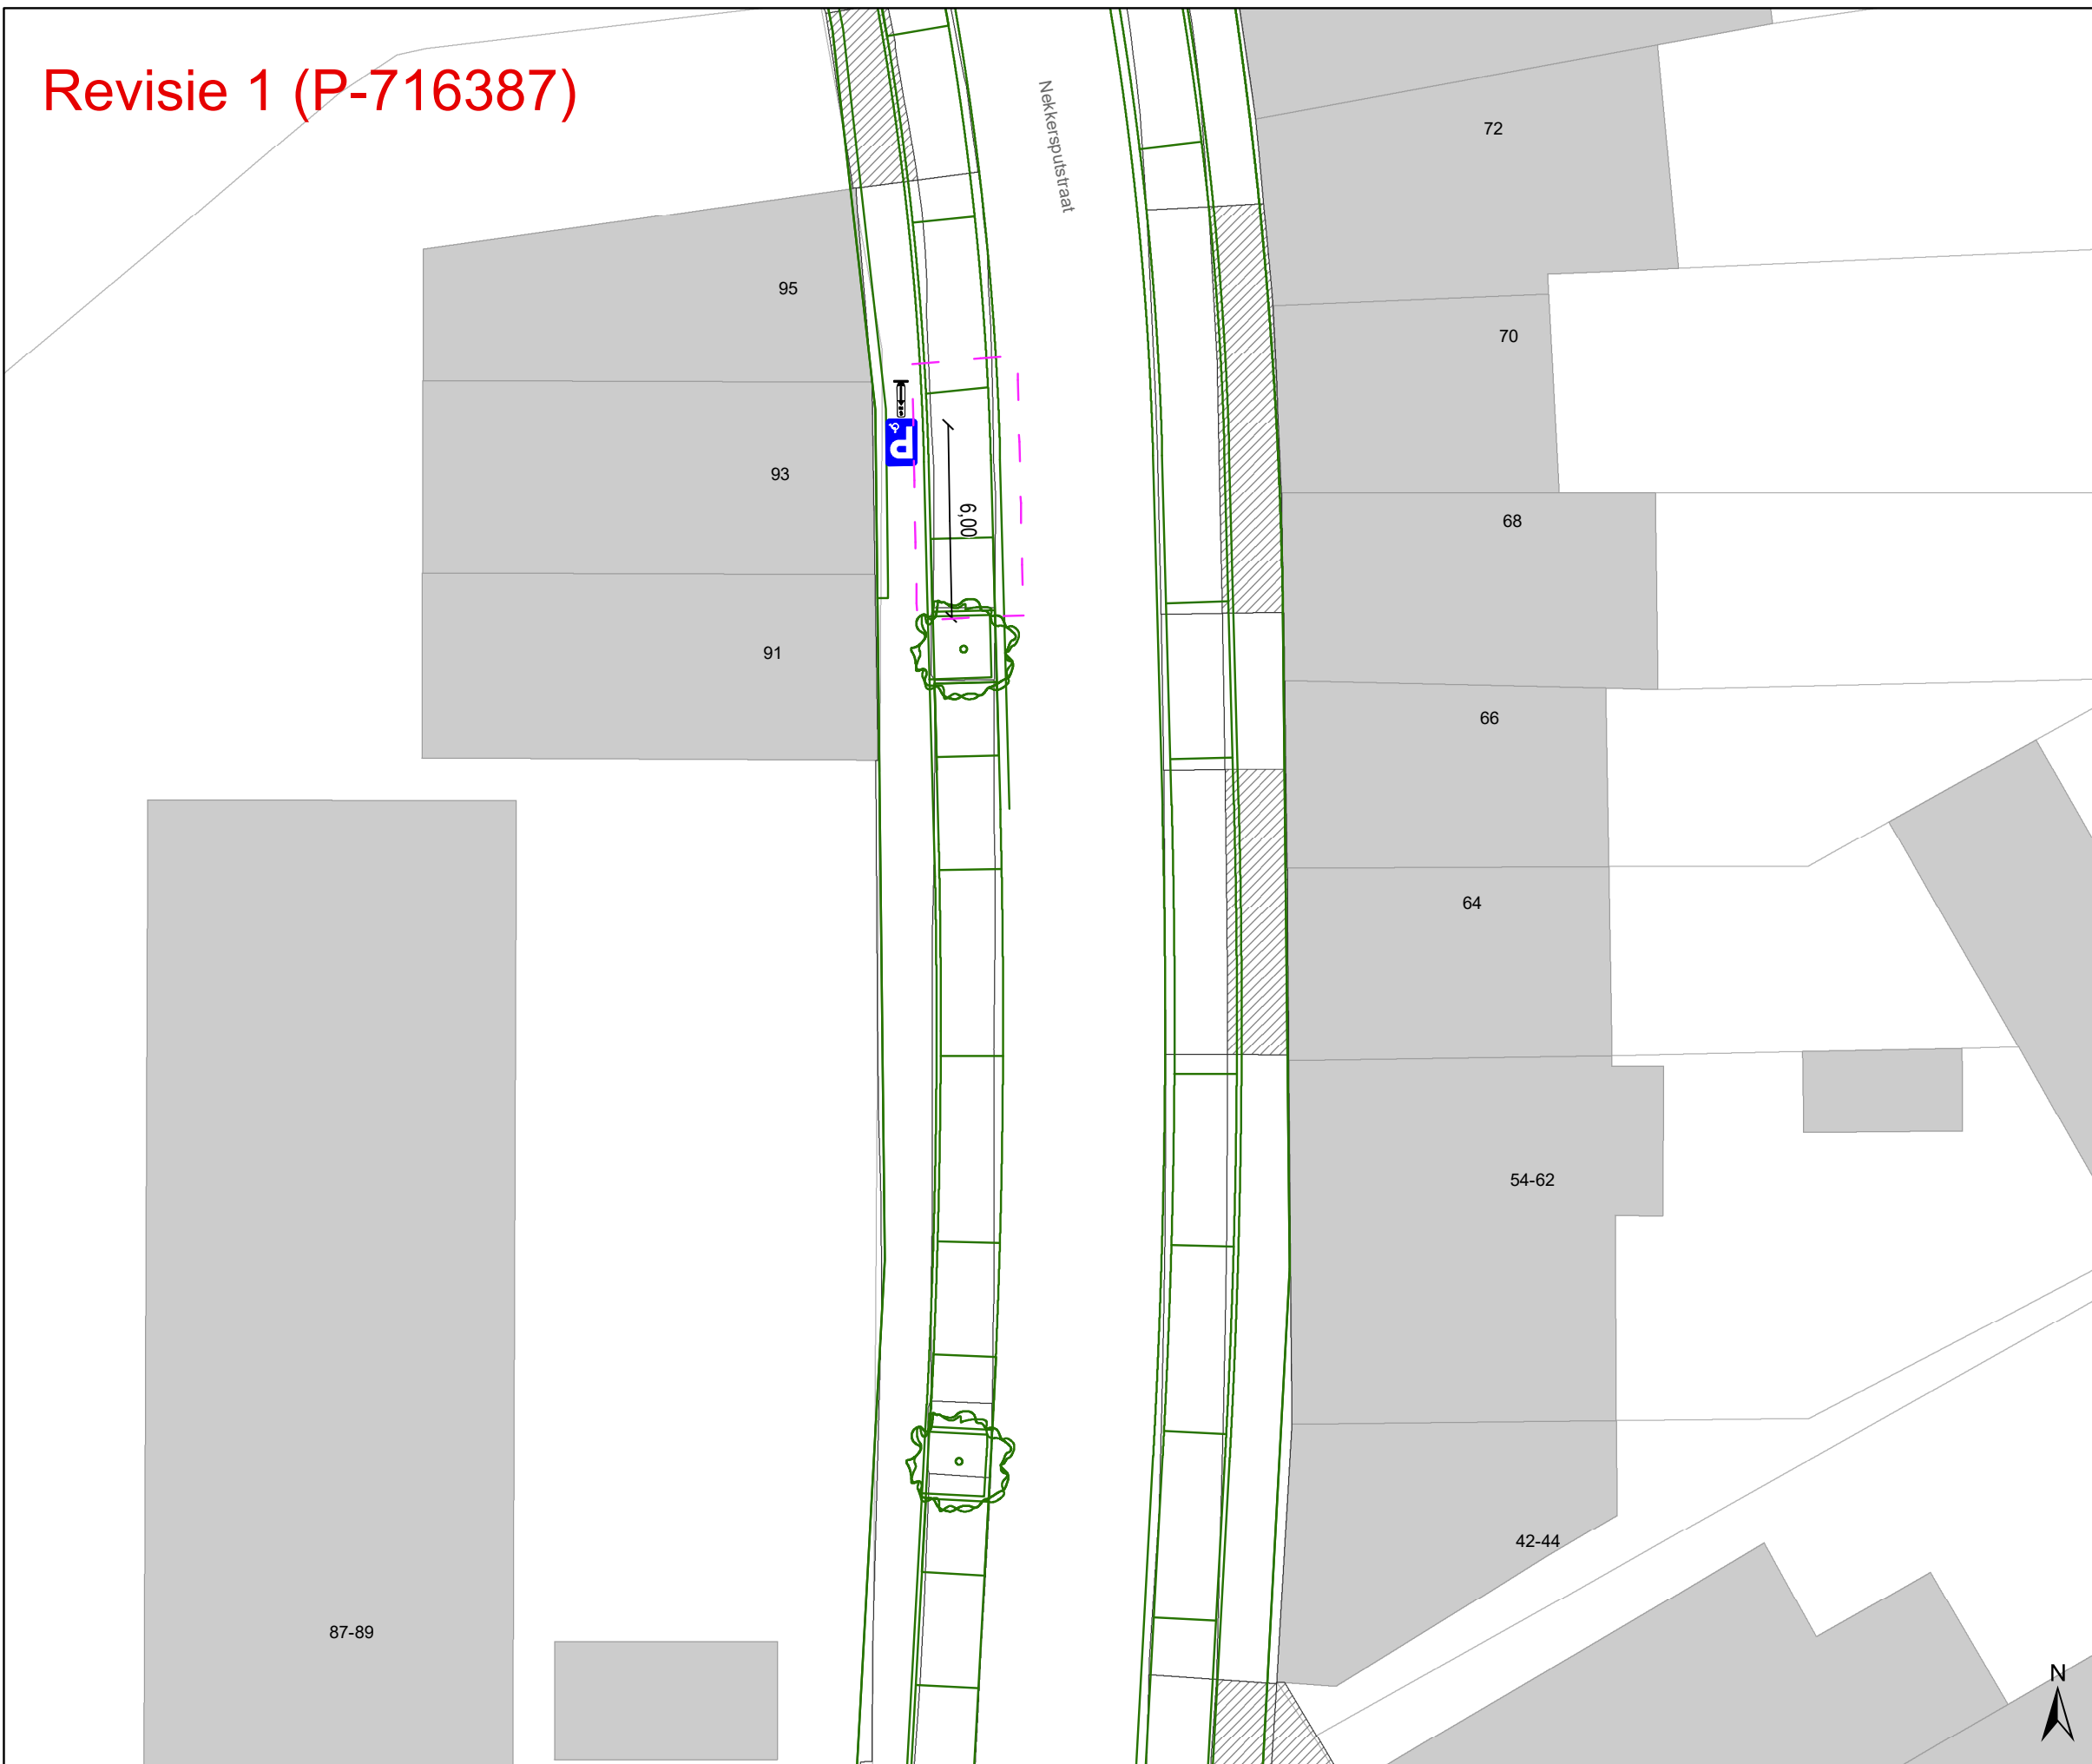

Legende


- Bestaande verkeersborden
- Geplande verkeersborden
- Te verwijderen verkeersborden
- Bestaande wegmarkeringen
- Geplande wegmarkeringen
- Te verwijderen wegmarkeringen

Straatmeubilair

- Gepland paaltje
- Bestaand paaltje
- Te verwijderen paaltje

Overige

- Revisie-elementen
- Ontwerp heraanleg

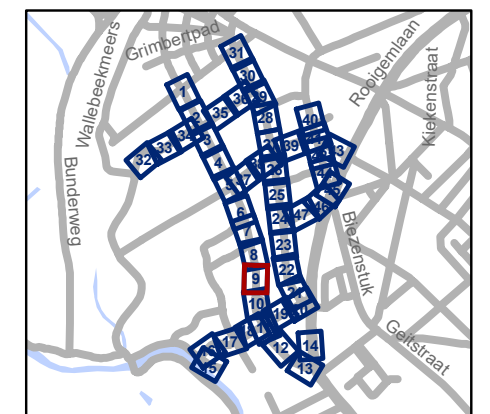


gent: Mobiliteitsbedrijf stad Gent
Verkeerstechnische taken

**Nekkersputstraat
Nazorg IKZ-cluster**

Dossiernummer P-64558

DATUM	SCHAAL	PLAN	P FORMAAT
17/04/2025	1/200	9/47	A3

Revisie 1 (P-716387)

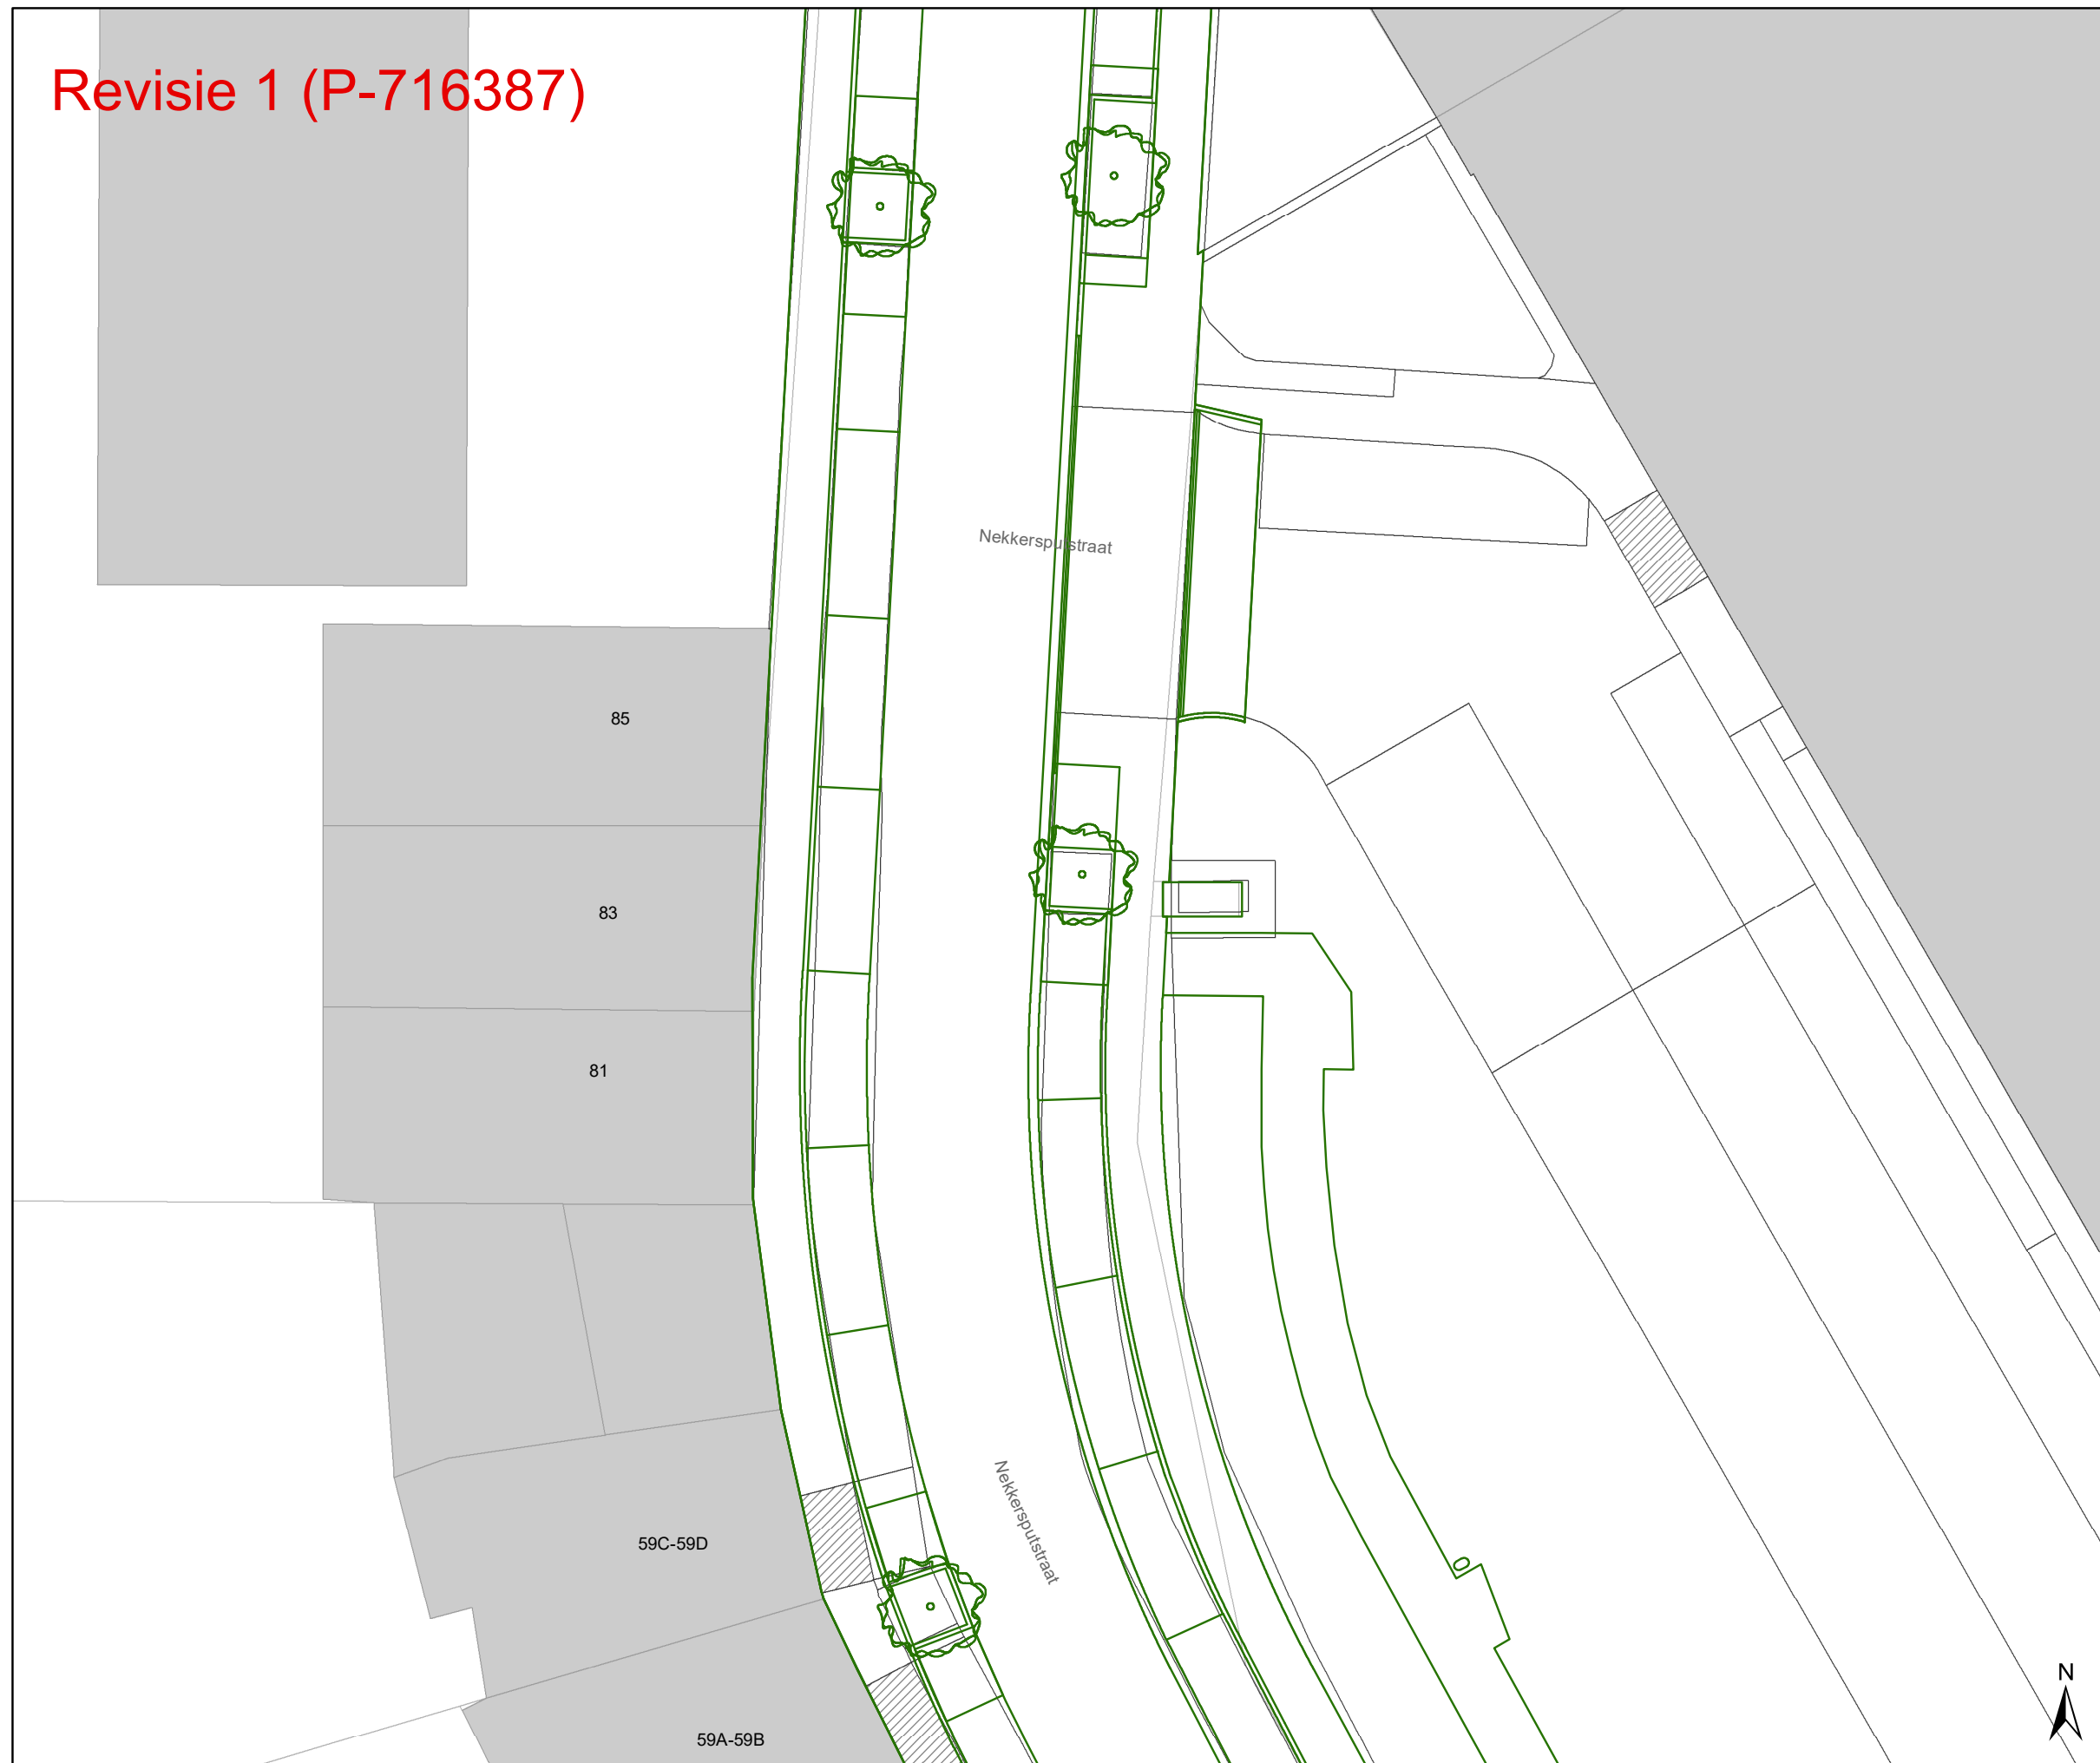

Legende


- Bestaande verkeersborden
- Geplande verkeersborden
- Te verwijderen verkeersborden
- Bestaande wegmarkeringen
- Geplande wegmarkeringen
- Te verwijderen wegmarkeringen

Straatmeubilair

- Gepland paaltje
- Bestaand paaltje
- Te verwijderen paaltje

Overige

- Revisie-elementen
- Ontwerp heraanleg

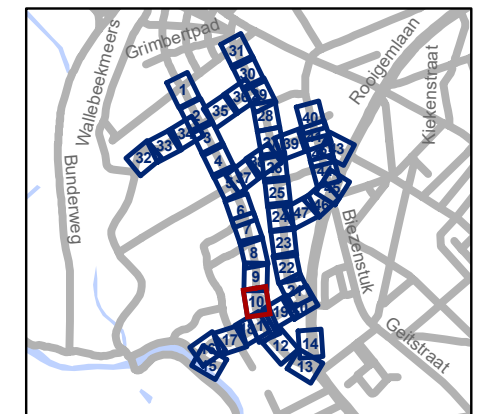

gent: Mobiliteitsbedrijf stad Gent
Verkeerstechnische taken


Nekkersputstraat Nazorg IKZ-cluster

Dossiernummer P-64558

DATUM	SCHAAL	PLAN	P FORMAAT
17/04/2025	1/200	10/47	A3



Revisie 1 (P-716387)

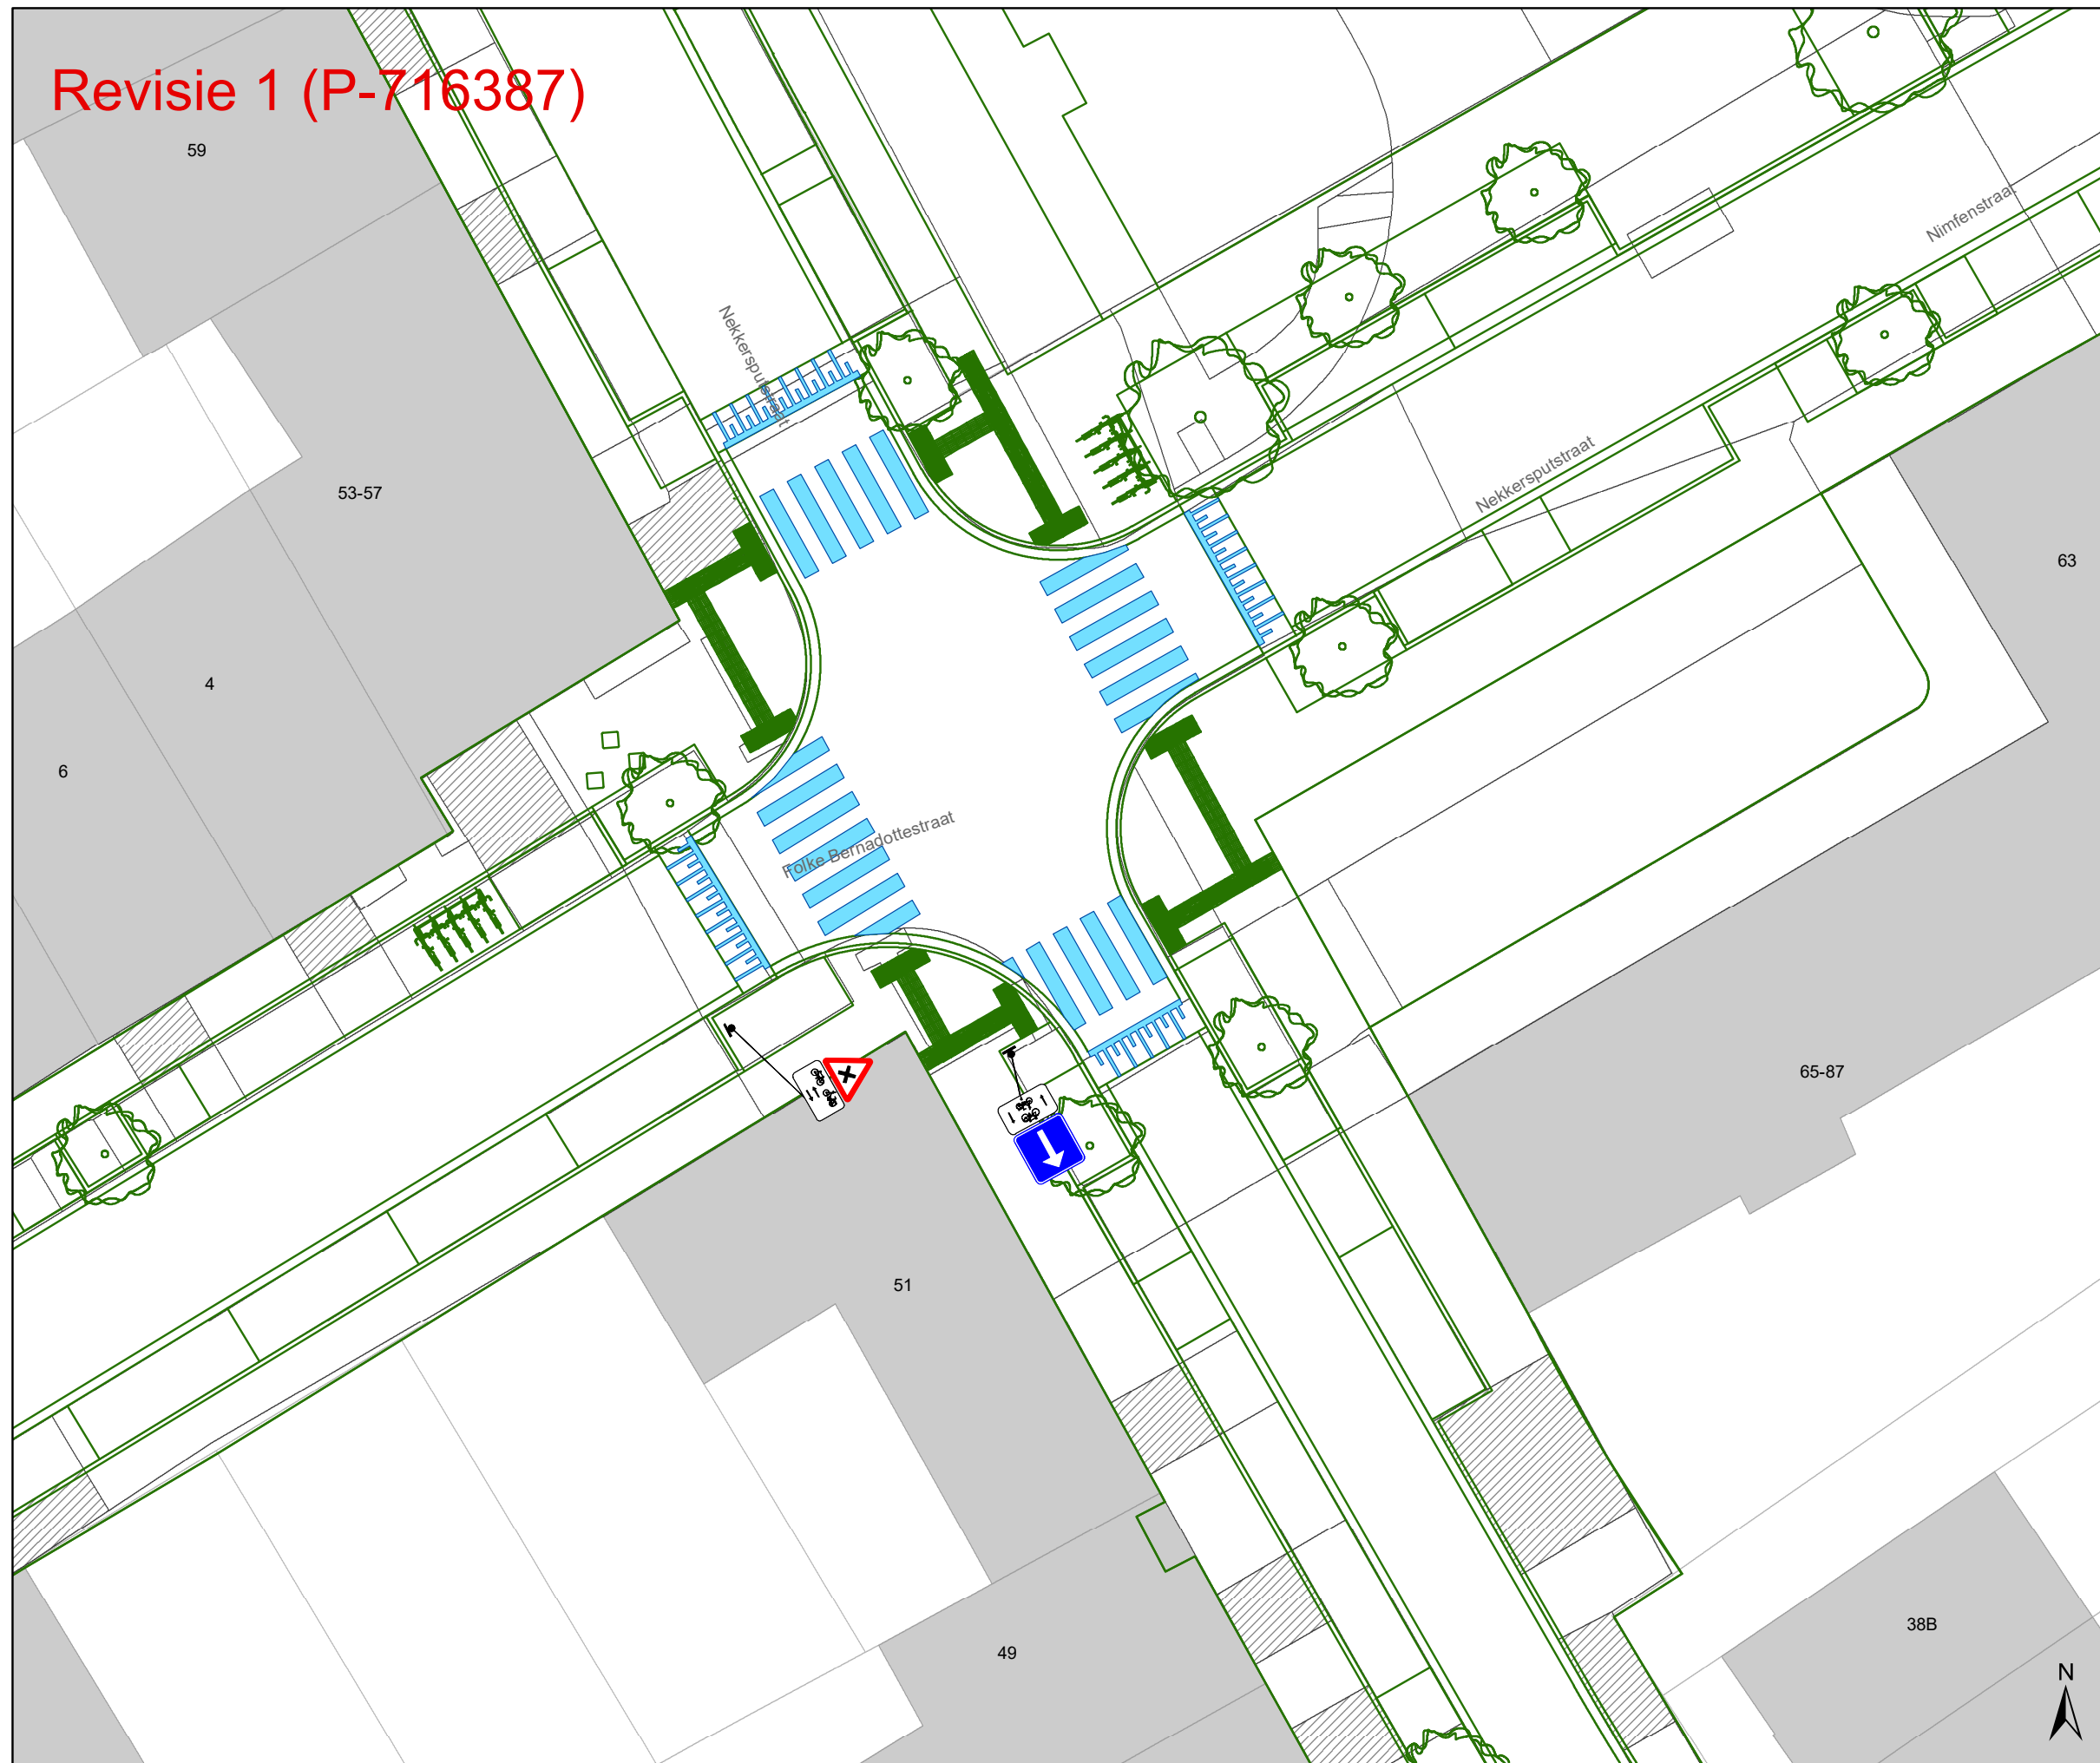

Legende


- Bestaande verkeersborden
- Geplande verkeersborden
- Te verwijderen verkeersborden
- Bestaande wegmarkeringen
- Geplande wegmarkeringen
- Te verwijderen wegmarkeringen

Straatmeubilair

- Gepland paaltje
- Bestaand paaltje
- Te verwijderen paaltje

Overige

- Revisie-elementen
- Ontwerp heraanleg

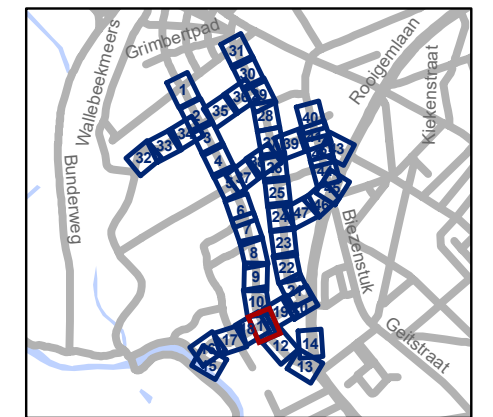


gent: Mobiliteitsbedrijf stad Gent
Verkeerstechnische taken

**Nekkensputstraat
Nazorg IKZ-cluster**



Dossiernummer P-64558

DATUM	SCHAAL	PLAN	P FORMAAT
17/04/2025	1/200	11/47	A3

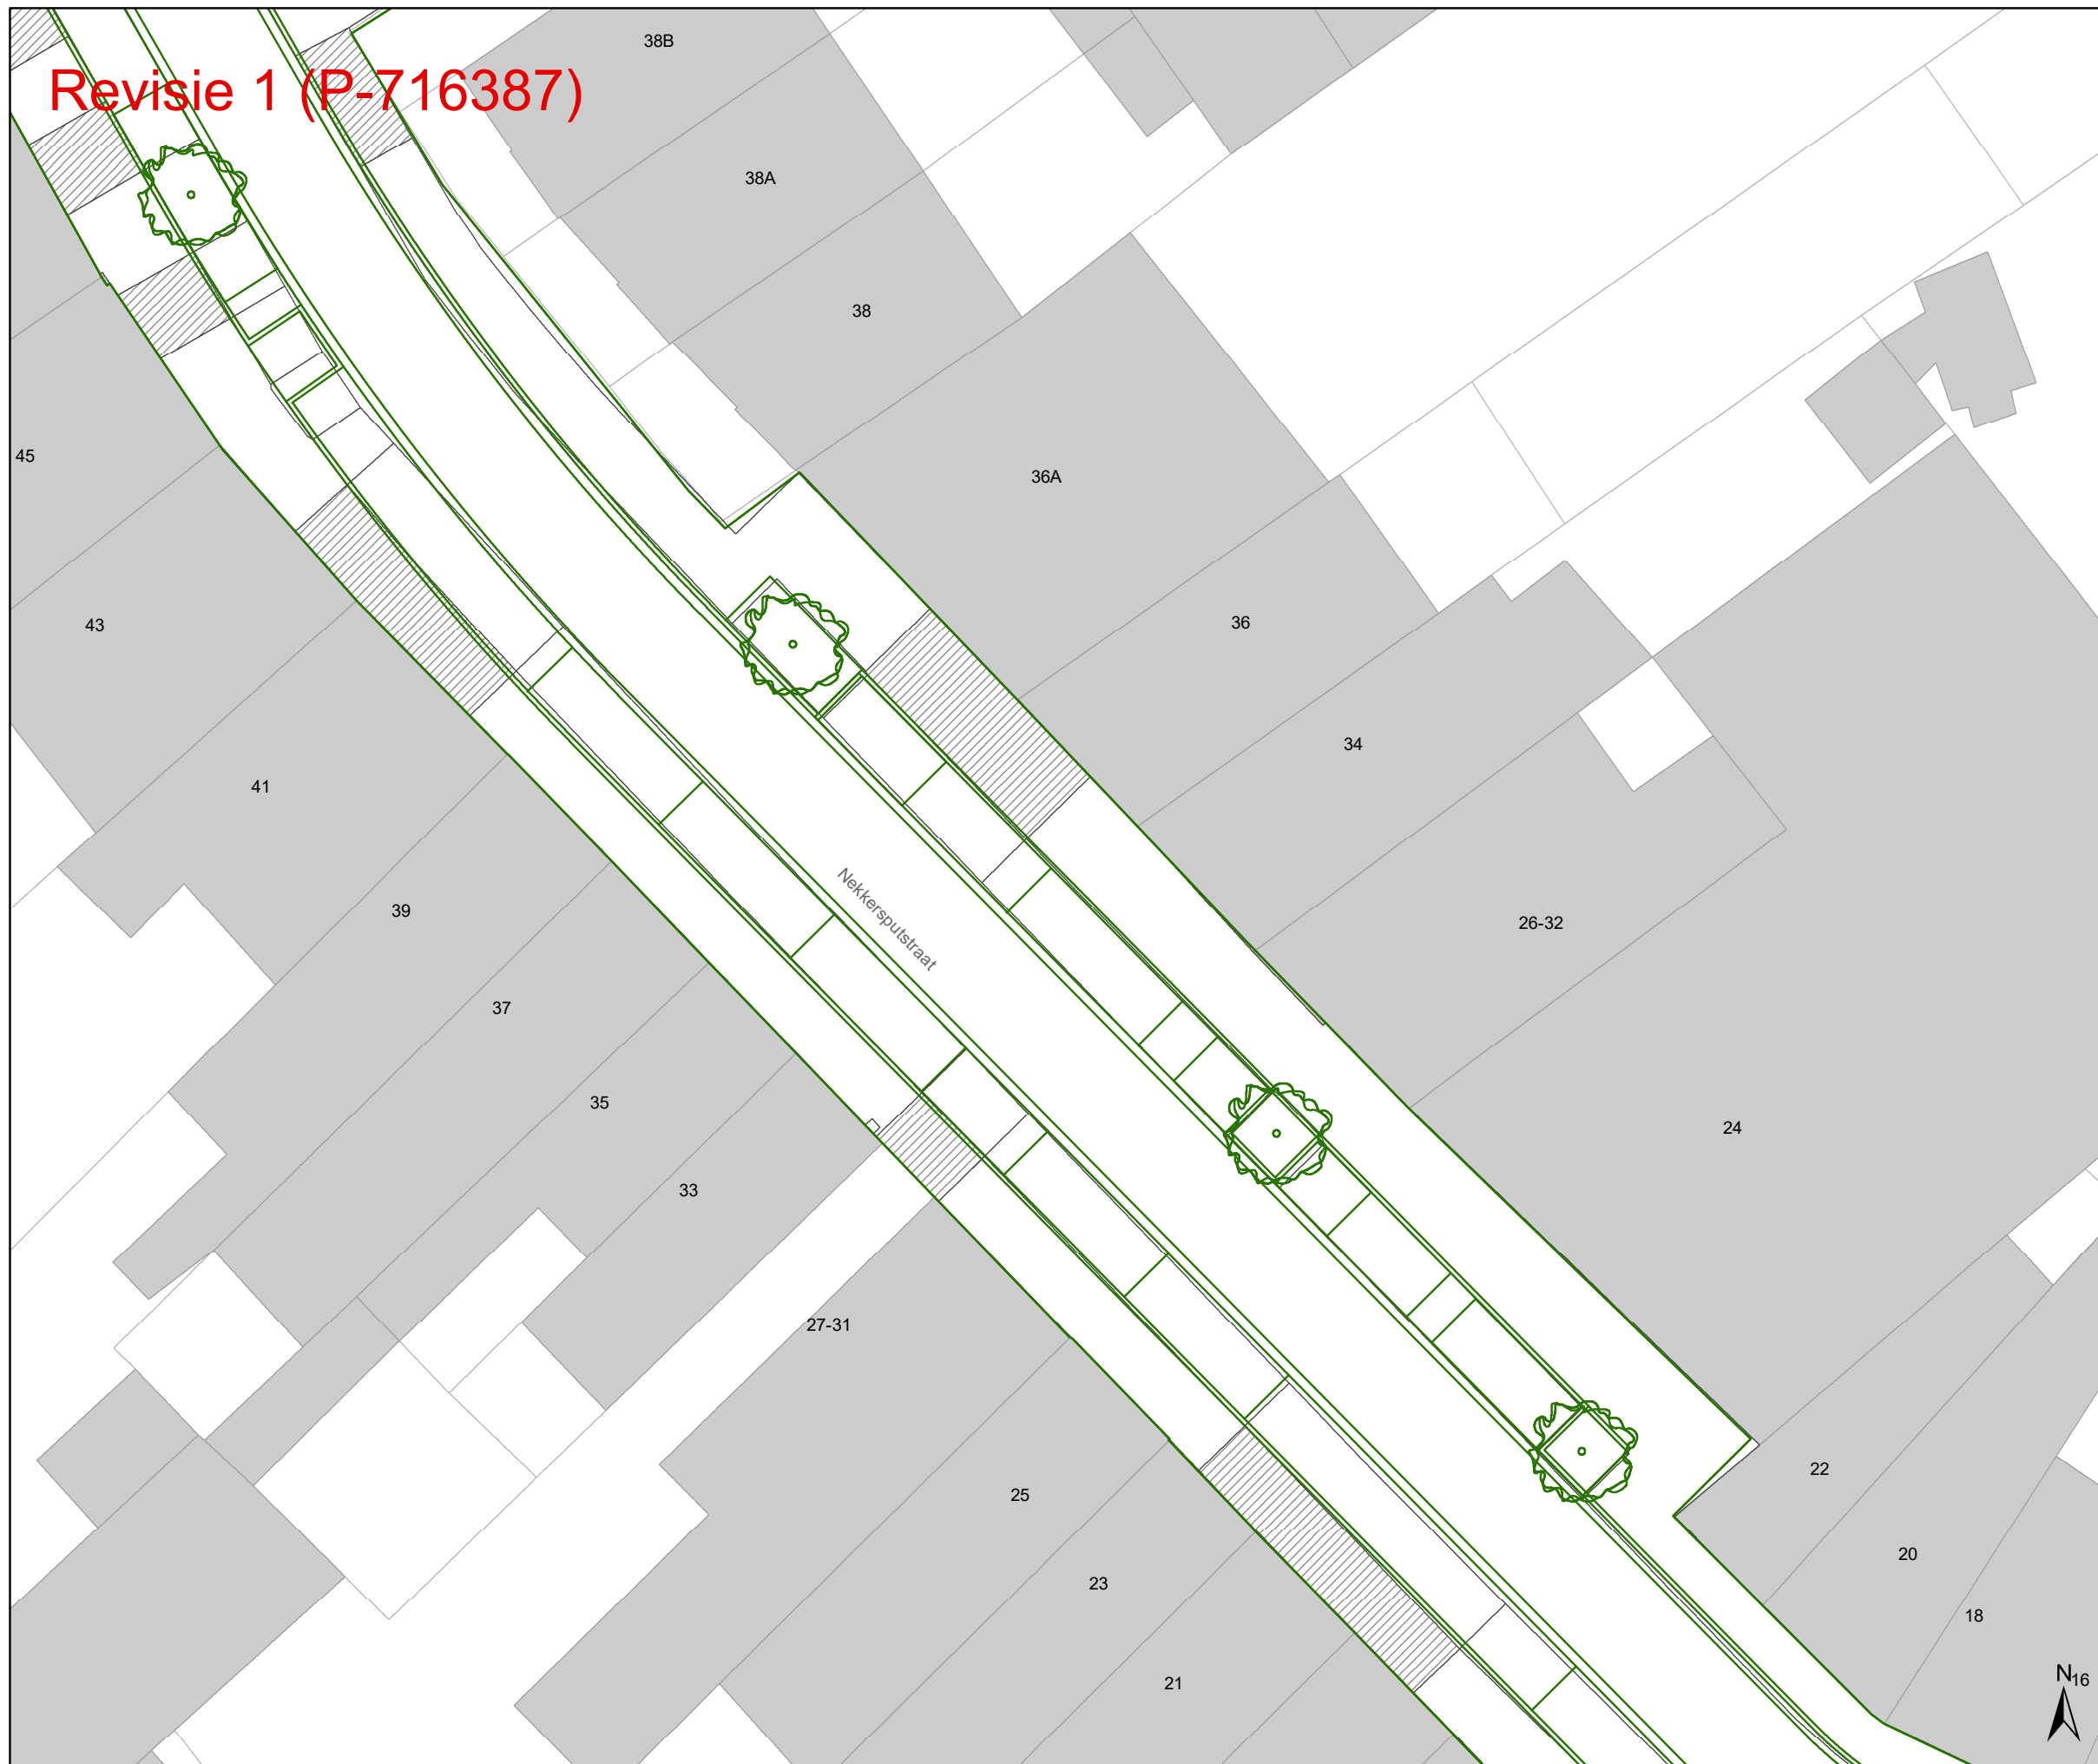


Revisie 1 (P-716387)





Legende


-  Bestaande verkeersborden
-  Geplande verkeersborden
-  Te verwijderen verkeersborden
-  Bestaande wegmarkeringen
-  Geplande wegmarkeringen
-  Te verwijderen wegmarkeringen

Straatmeubilair

-  Gepland paaltje
-  Bestaand paaltje
-  Te verwijderen paaltje

Overige

-  Revisie-elementen
-  Ontwerp heraanleg

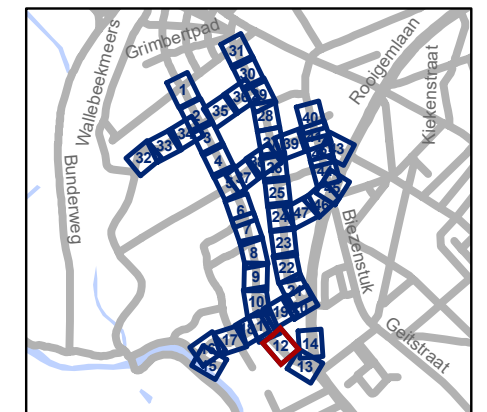


gent: Mobiliteitsbedrijf stad Gent
Verkeerstechnische taken

**Nekkersputstraat
Nazorg IKZ-cluster**

Dossiernummer P-64558

DATUM	SCHAAL	PLAN	P FORMAAT
17/04/2025	1/200	12/47	A3

Revisie 1 (P-716387)

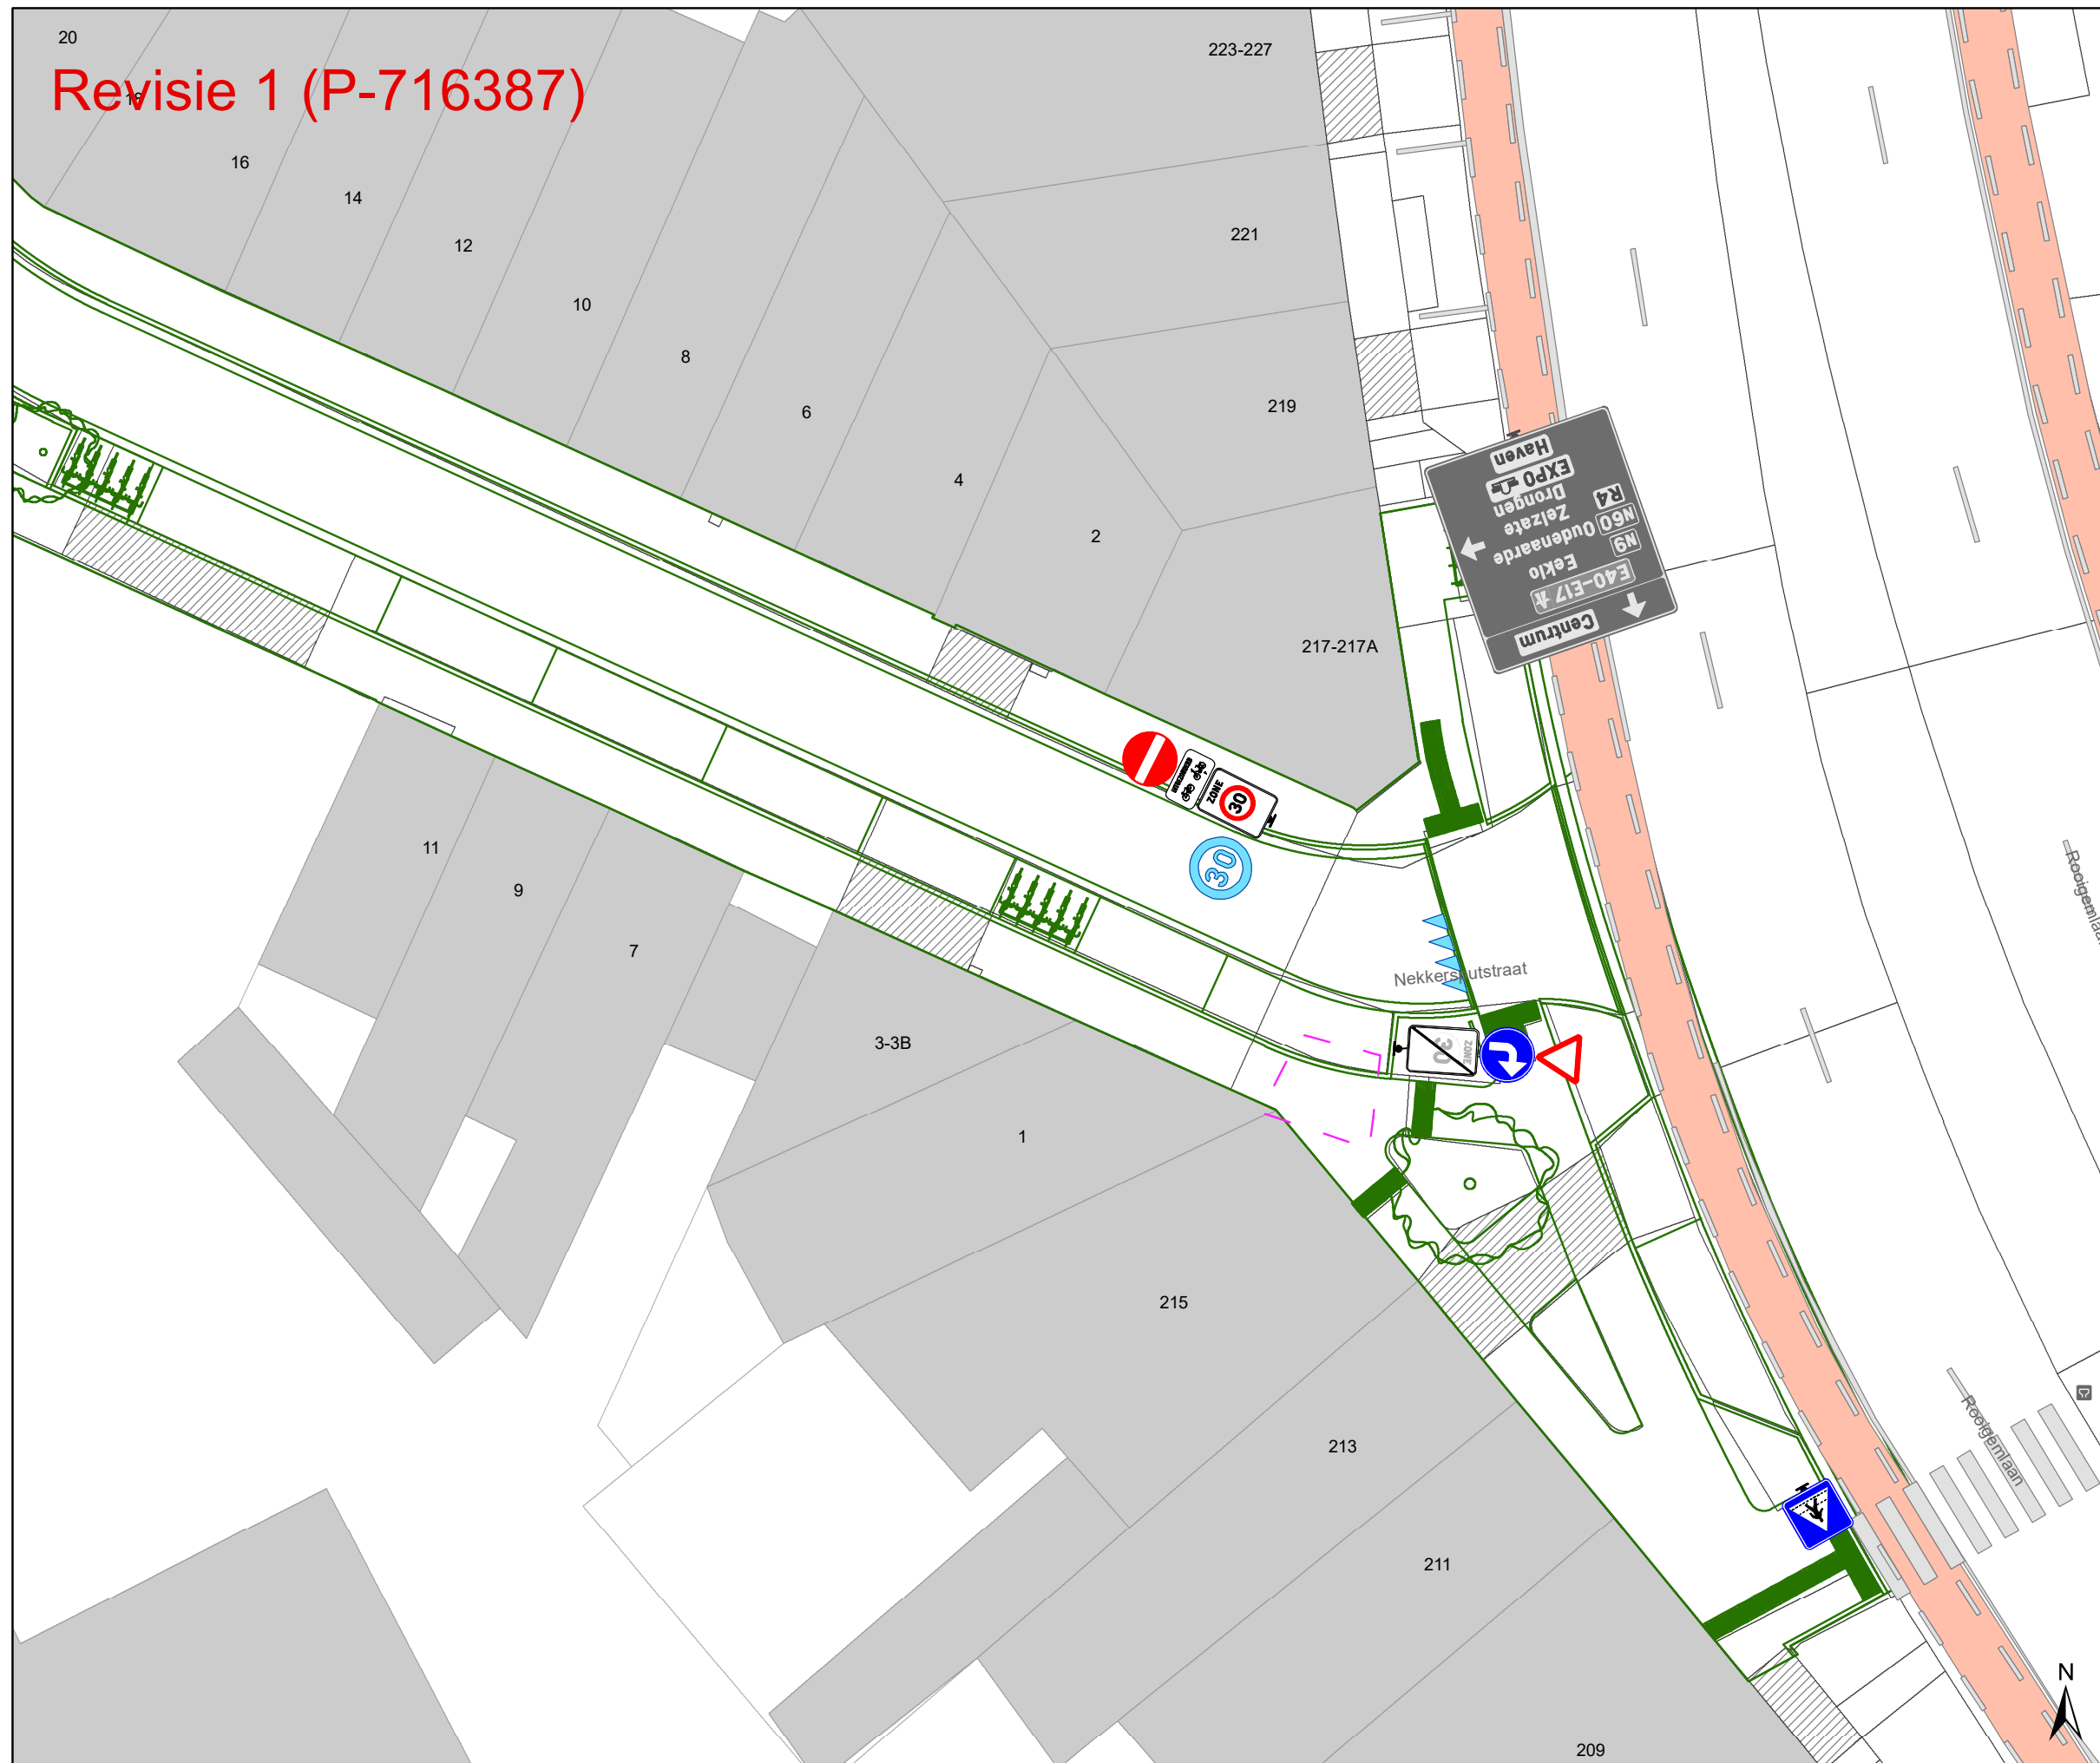

Legende


- Bestaande verkeersborden
- Geplande verkeersborden
- Te verwijderen verkeersborden
- Bestaande wegmarkeringen
- Geplande wegmarkeringen
- Te verwijderen wegmarkeringen

Straatmeubilair

- Gepland paaltje
- Bestaand paaltje
- Te verwijderen paaltje

Overige

- Revisie-elementen
- Ontwerp heraanleg

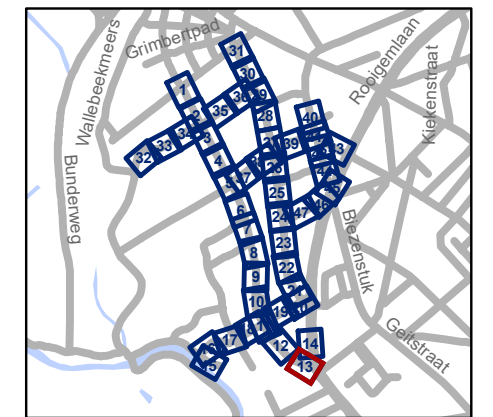


gent: Mobiliteitsbedrijf stad Gent
Verkeerstechnische taken

Nekkersputstraat Nazorg IKZ-cluster


Dossiernummer P-64558

DATUM	SCHAAL	PLAN	P FORMAAT
17/04/2025	1/200	13/47	A3

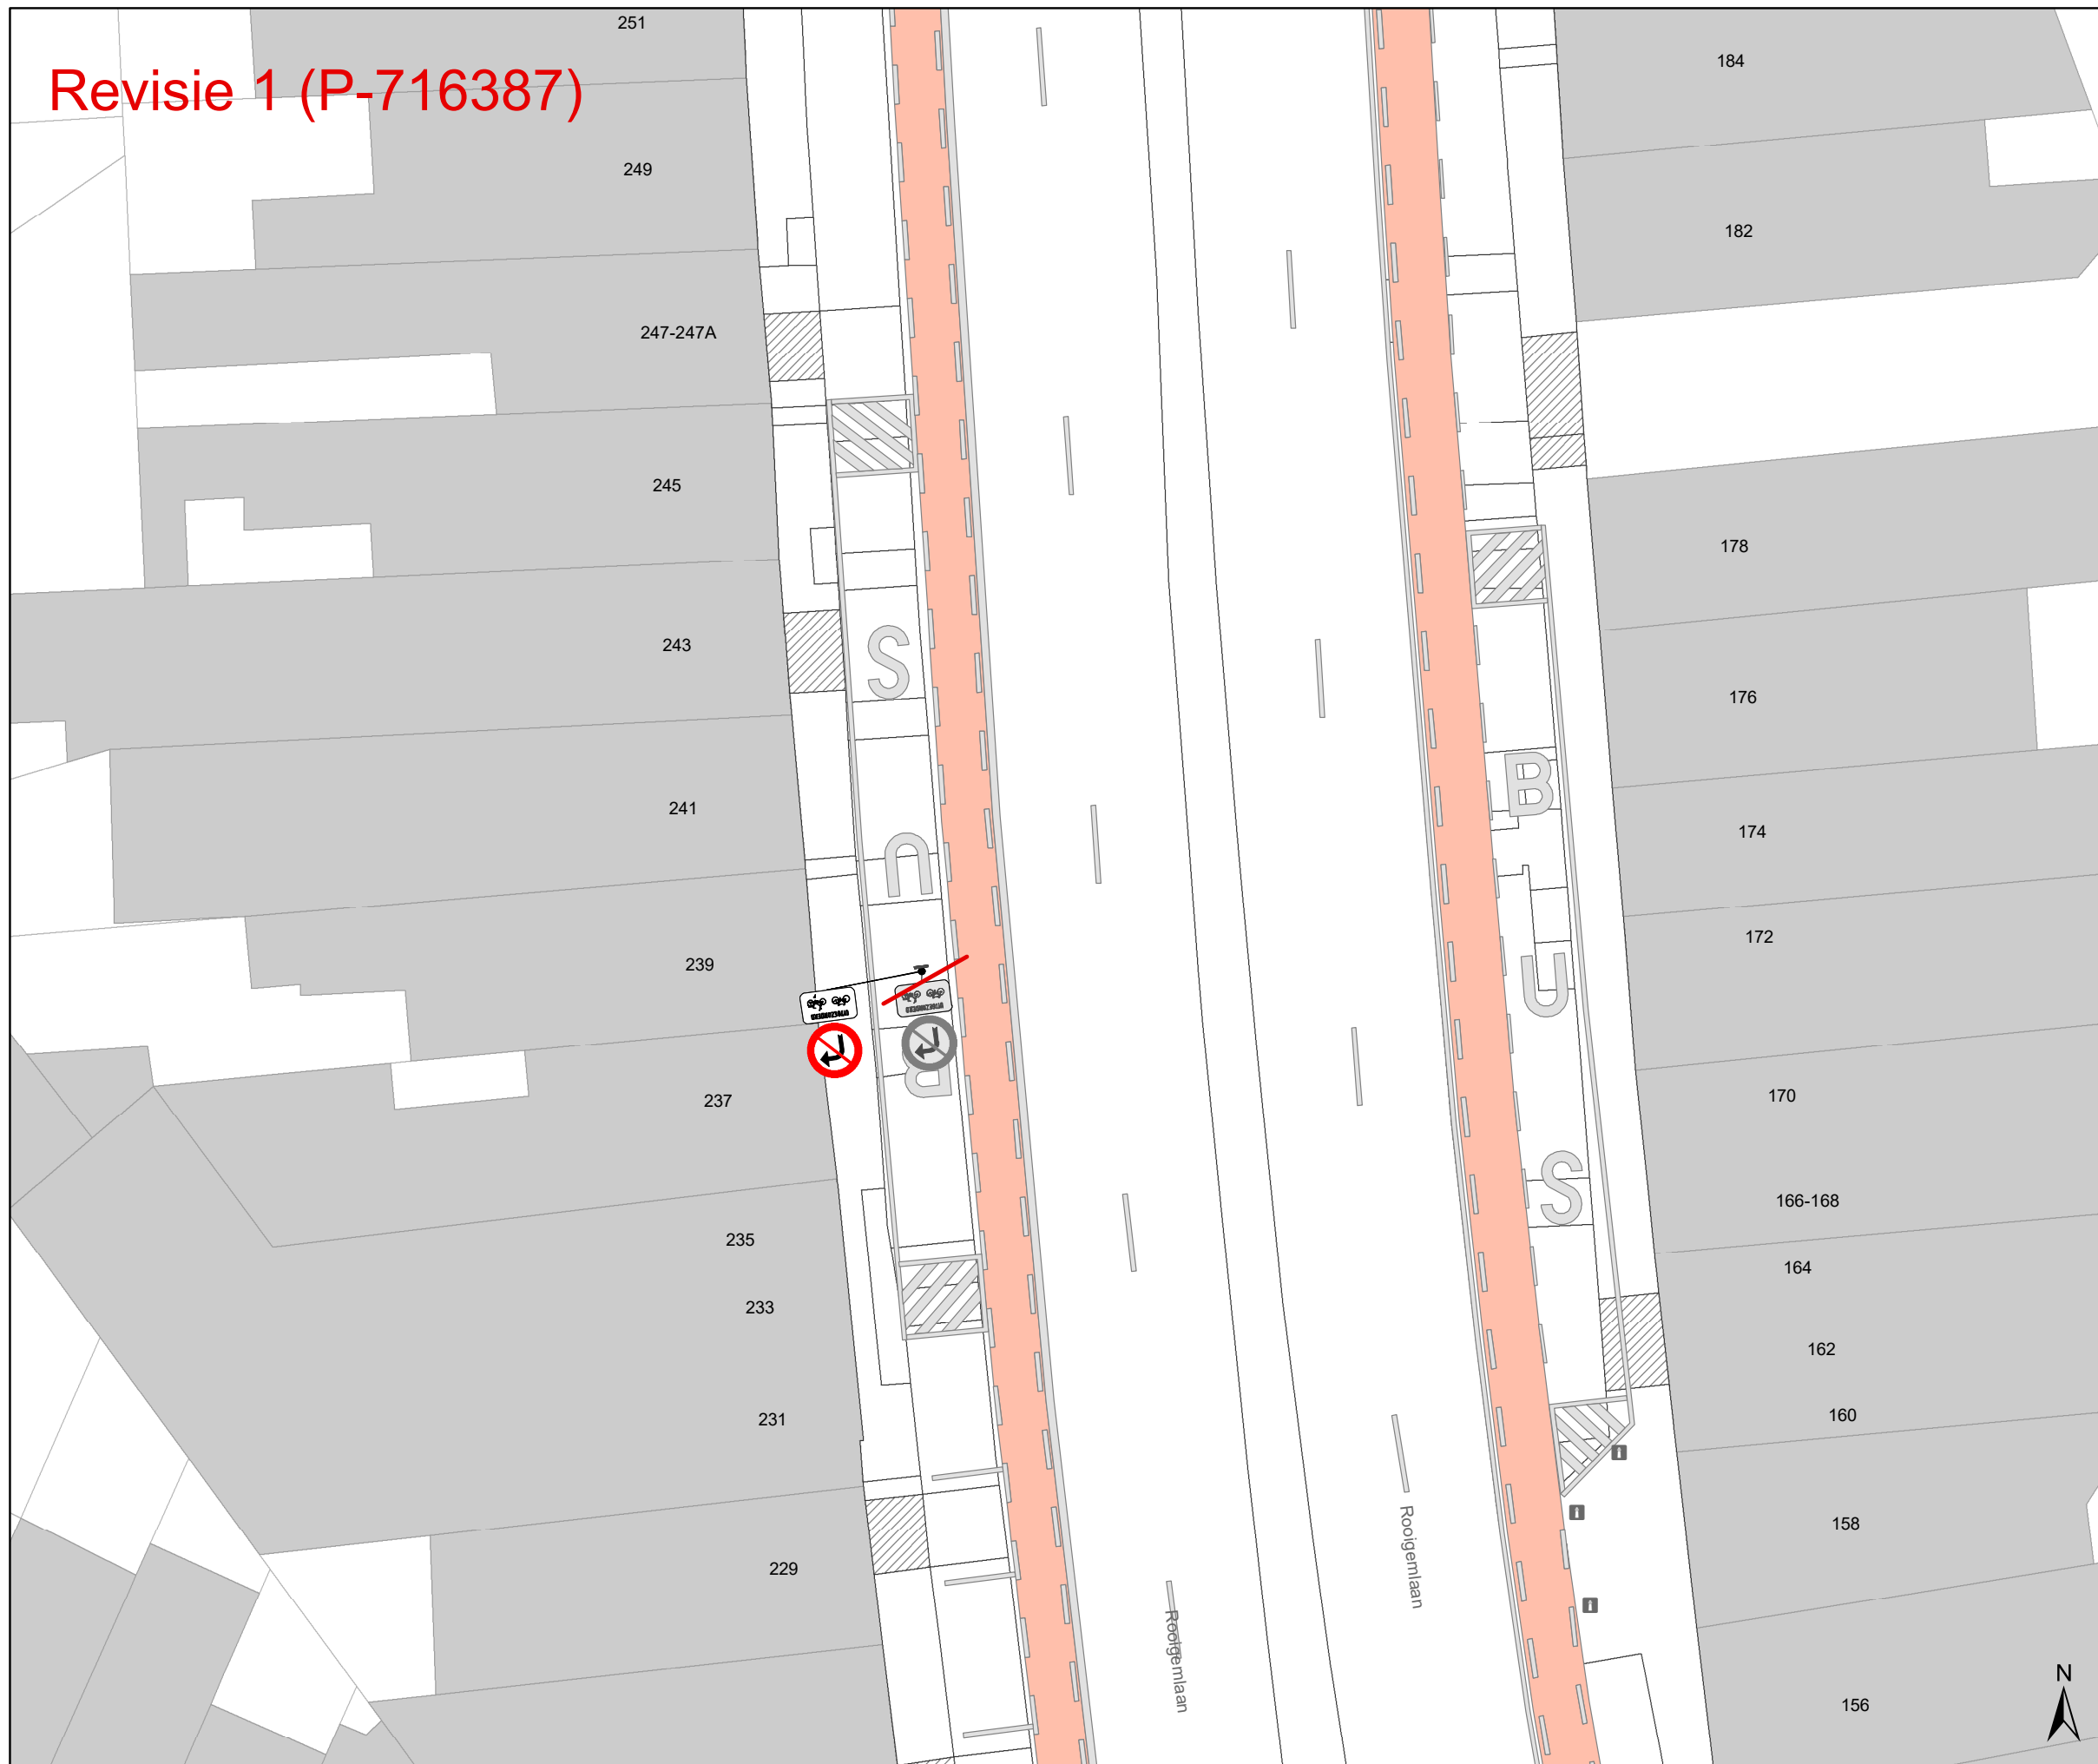


Revisie 1 (P-716387)





Legende


-  Bestaande verkeersborden
-  Geplande verkeersborden
-  Te verwijderen verkeersborden
-  Bestaande wegmarkeringen
-  Geplande wegmarkeringen
-  Te verwijderen wegmarkeringen

Straatmeubilair

-  Gepland paaltje
-  Bestaand paaltje
-  Te verwijderen paaltje

Overige

-  Revisie-elementen
-  Ontwerp heraanleg

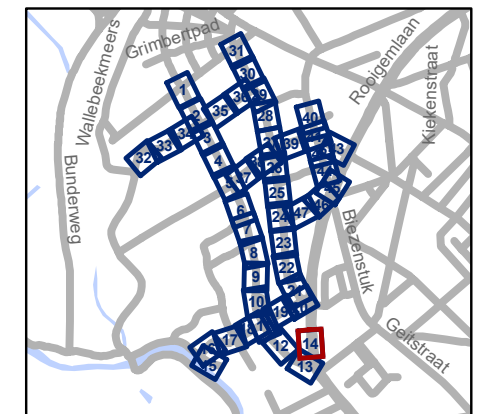


gent: Mobiliteitsbedrijf stad Gent
Verkeerstechnische taken

Nackersputstraat Nazorg IKZ-cluster

Dossiernummer P-64558

DATUM	SCHAAL	PLAN	P FORMAAT
17/04/2025	1/200	14/47	A3

Revisie 1 (P-716387)

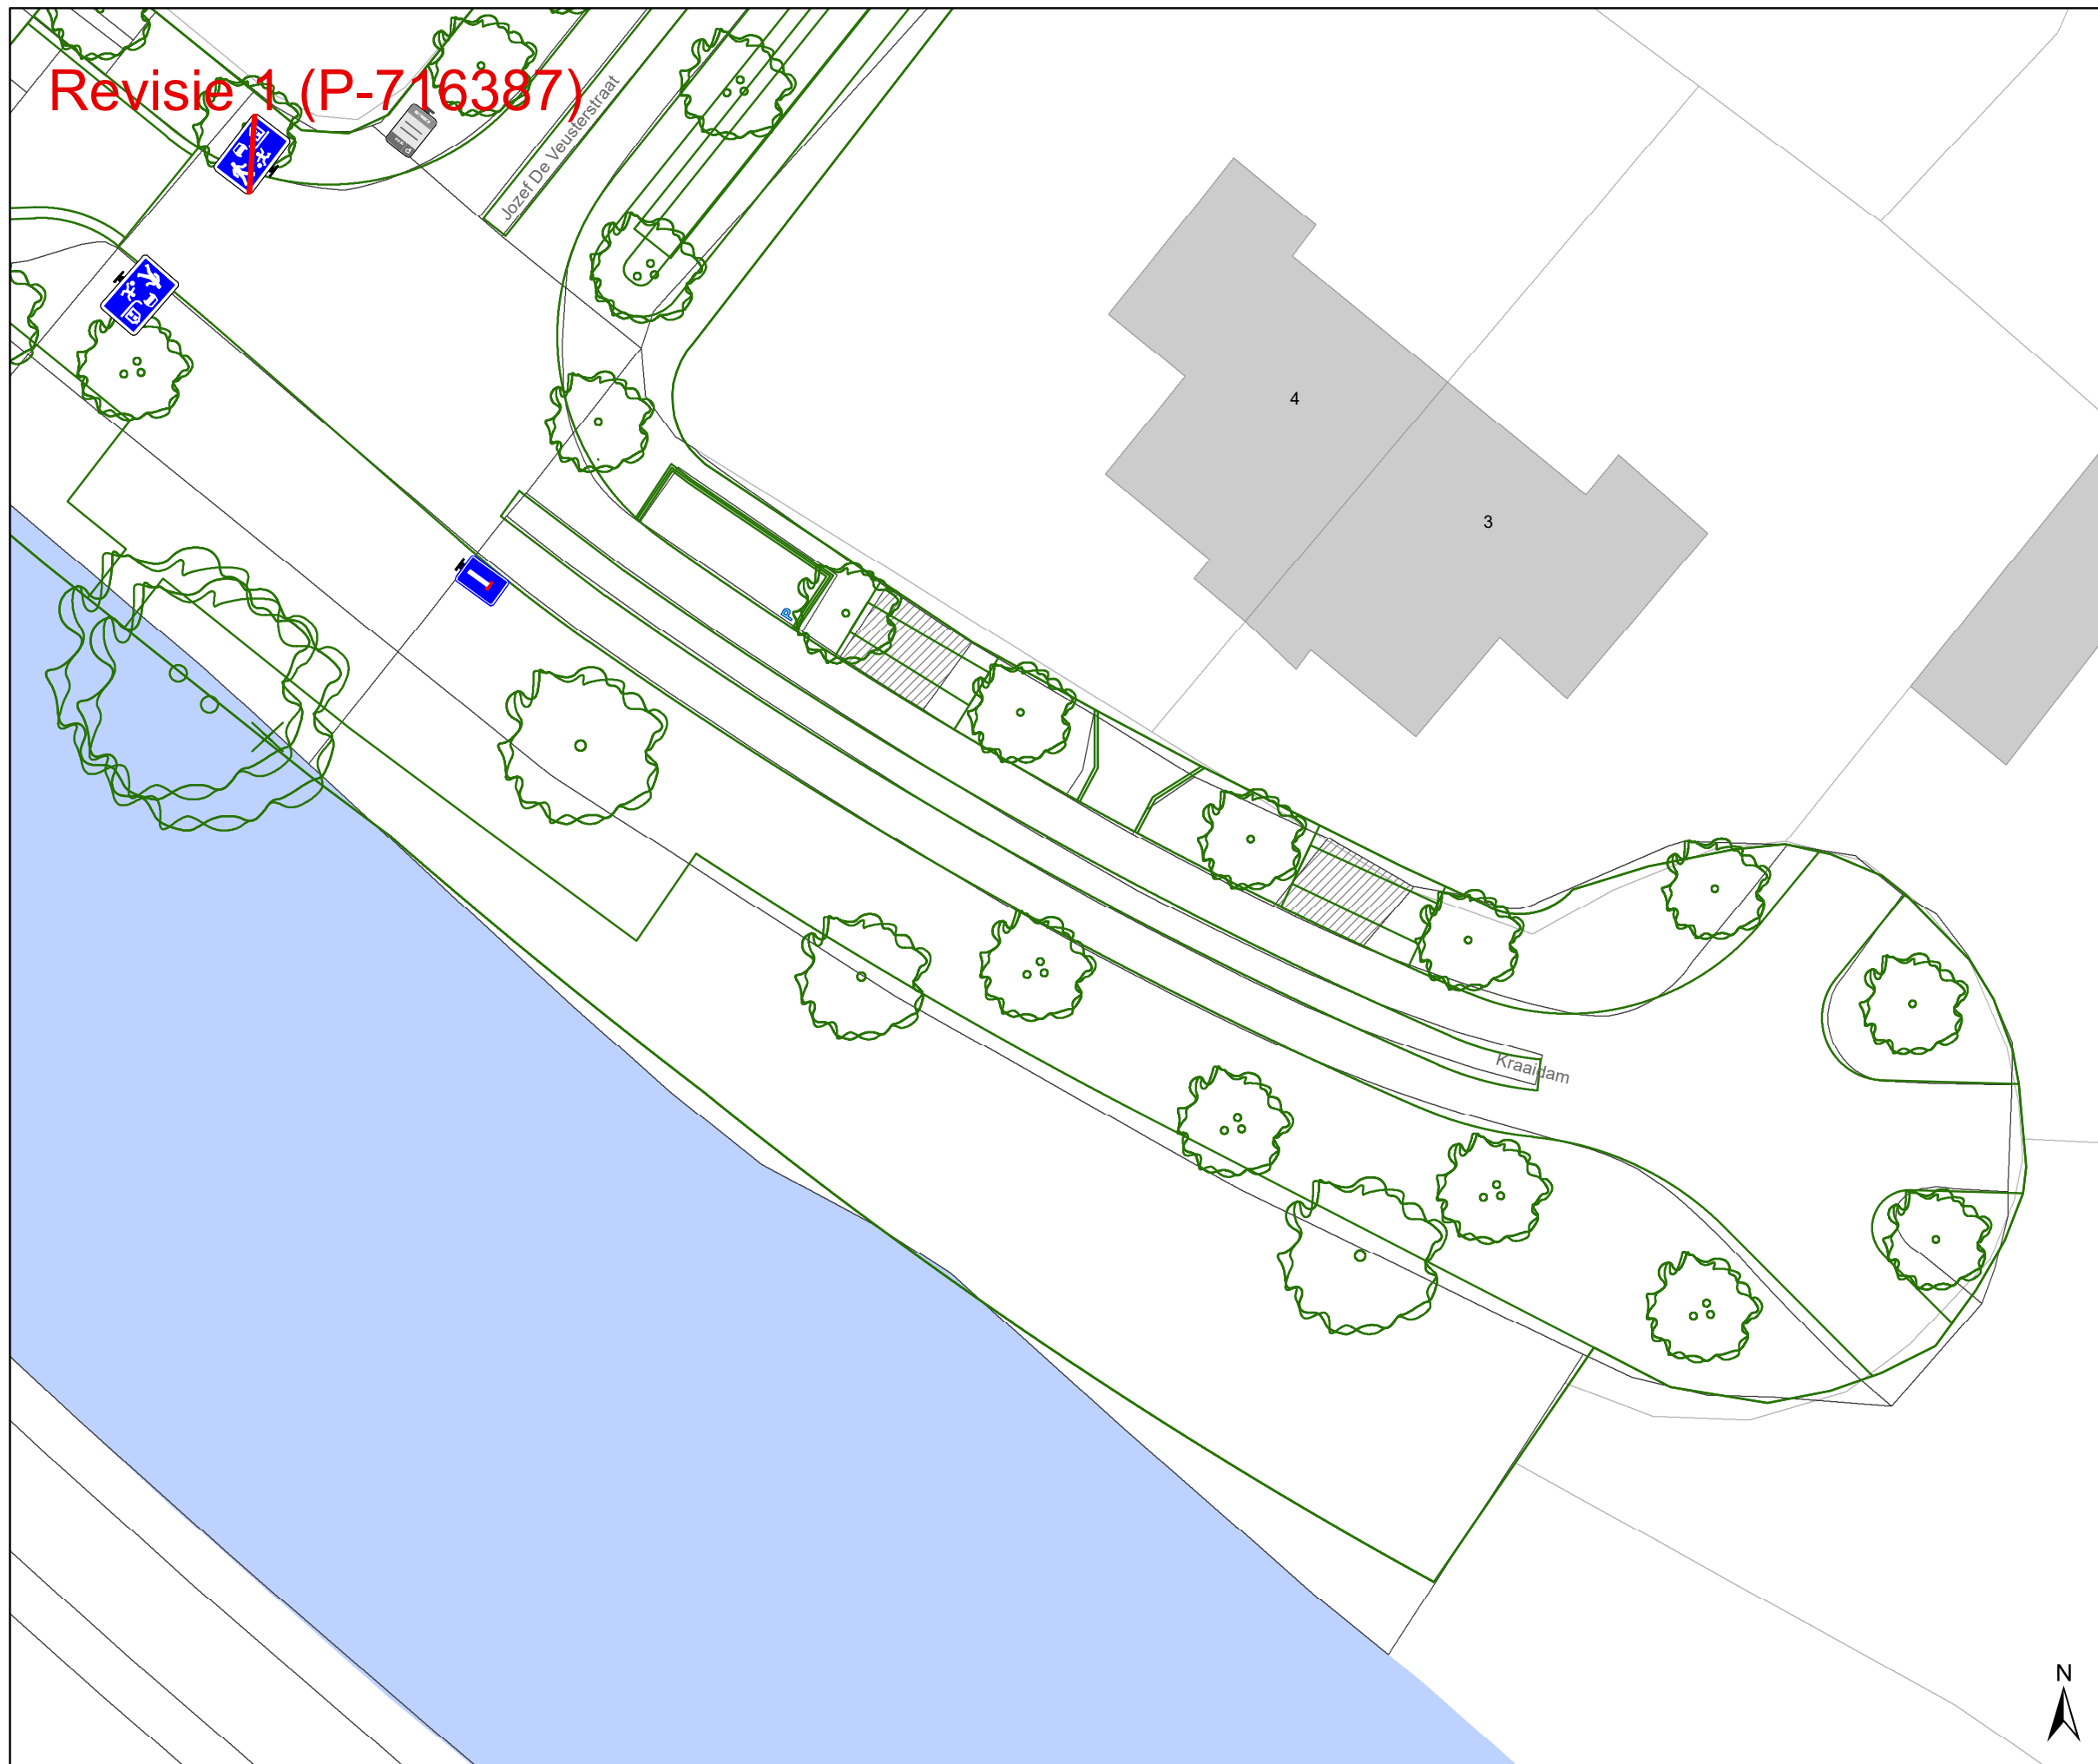

Legende


- Bestaande verkeersborden
- Geplande verkeersborden
- Te verwijderen verkeersborden
- Bestaande wegmarkeringen
- Geplande wegmarkeringen
- Te verwijderen wegmarkeringen

Straatmeubilair

- Gepland paaltje
- Bestaand paaltje
- Te verwijderen paaltje

Overige

- Revisie-elementen
- Ontwerp heraanleg

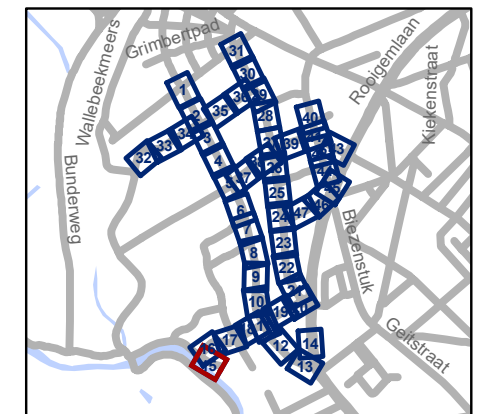

gent: Mobiliteitsbedrijf stad Gent
Verkeerstechnische taken


**Nekkersputstraat
Nazorg IKZ-cluster**

Dossiernummer P-64558

DATUM	SCHAAL	PLAN	P FORMAAT
17/04/2025	1/200	15/47	A3



Revisie 1 (P-716387)

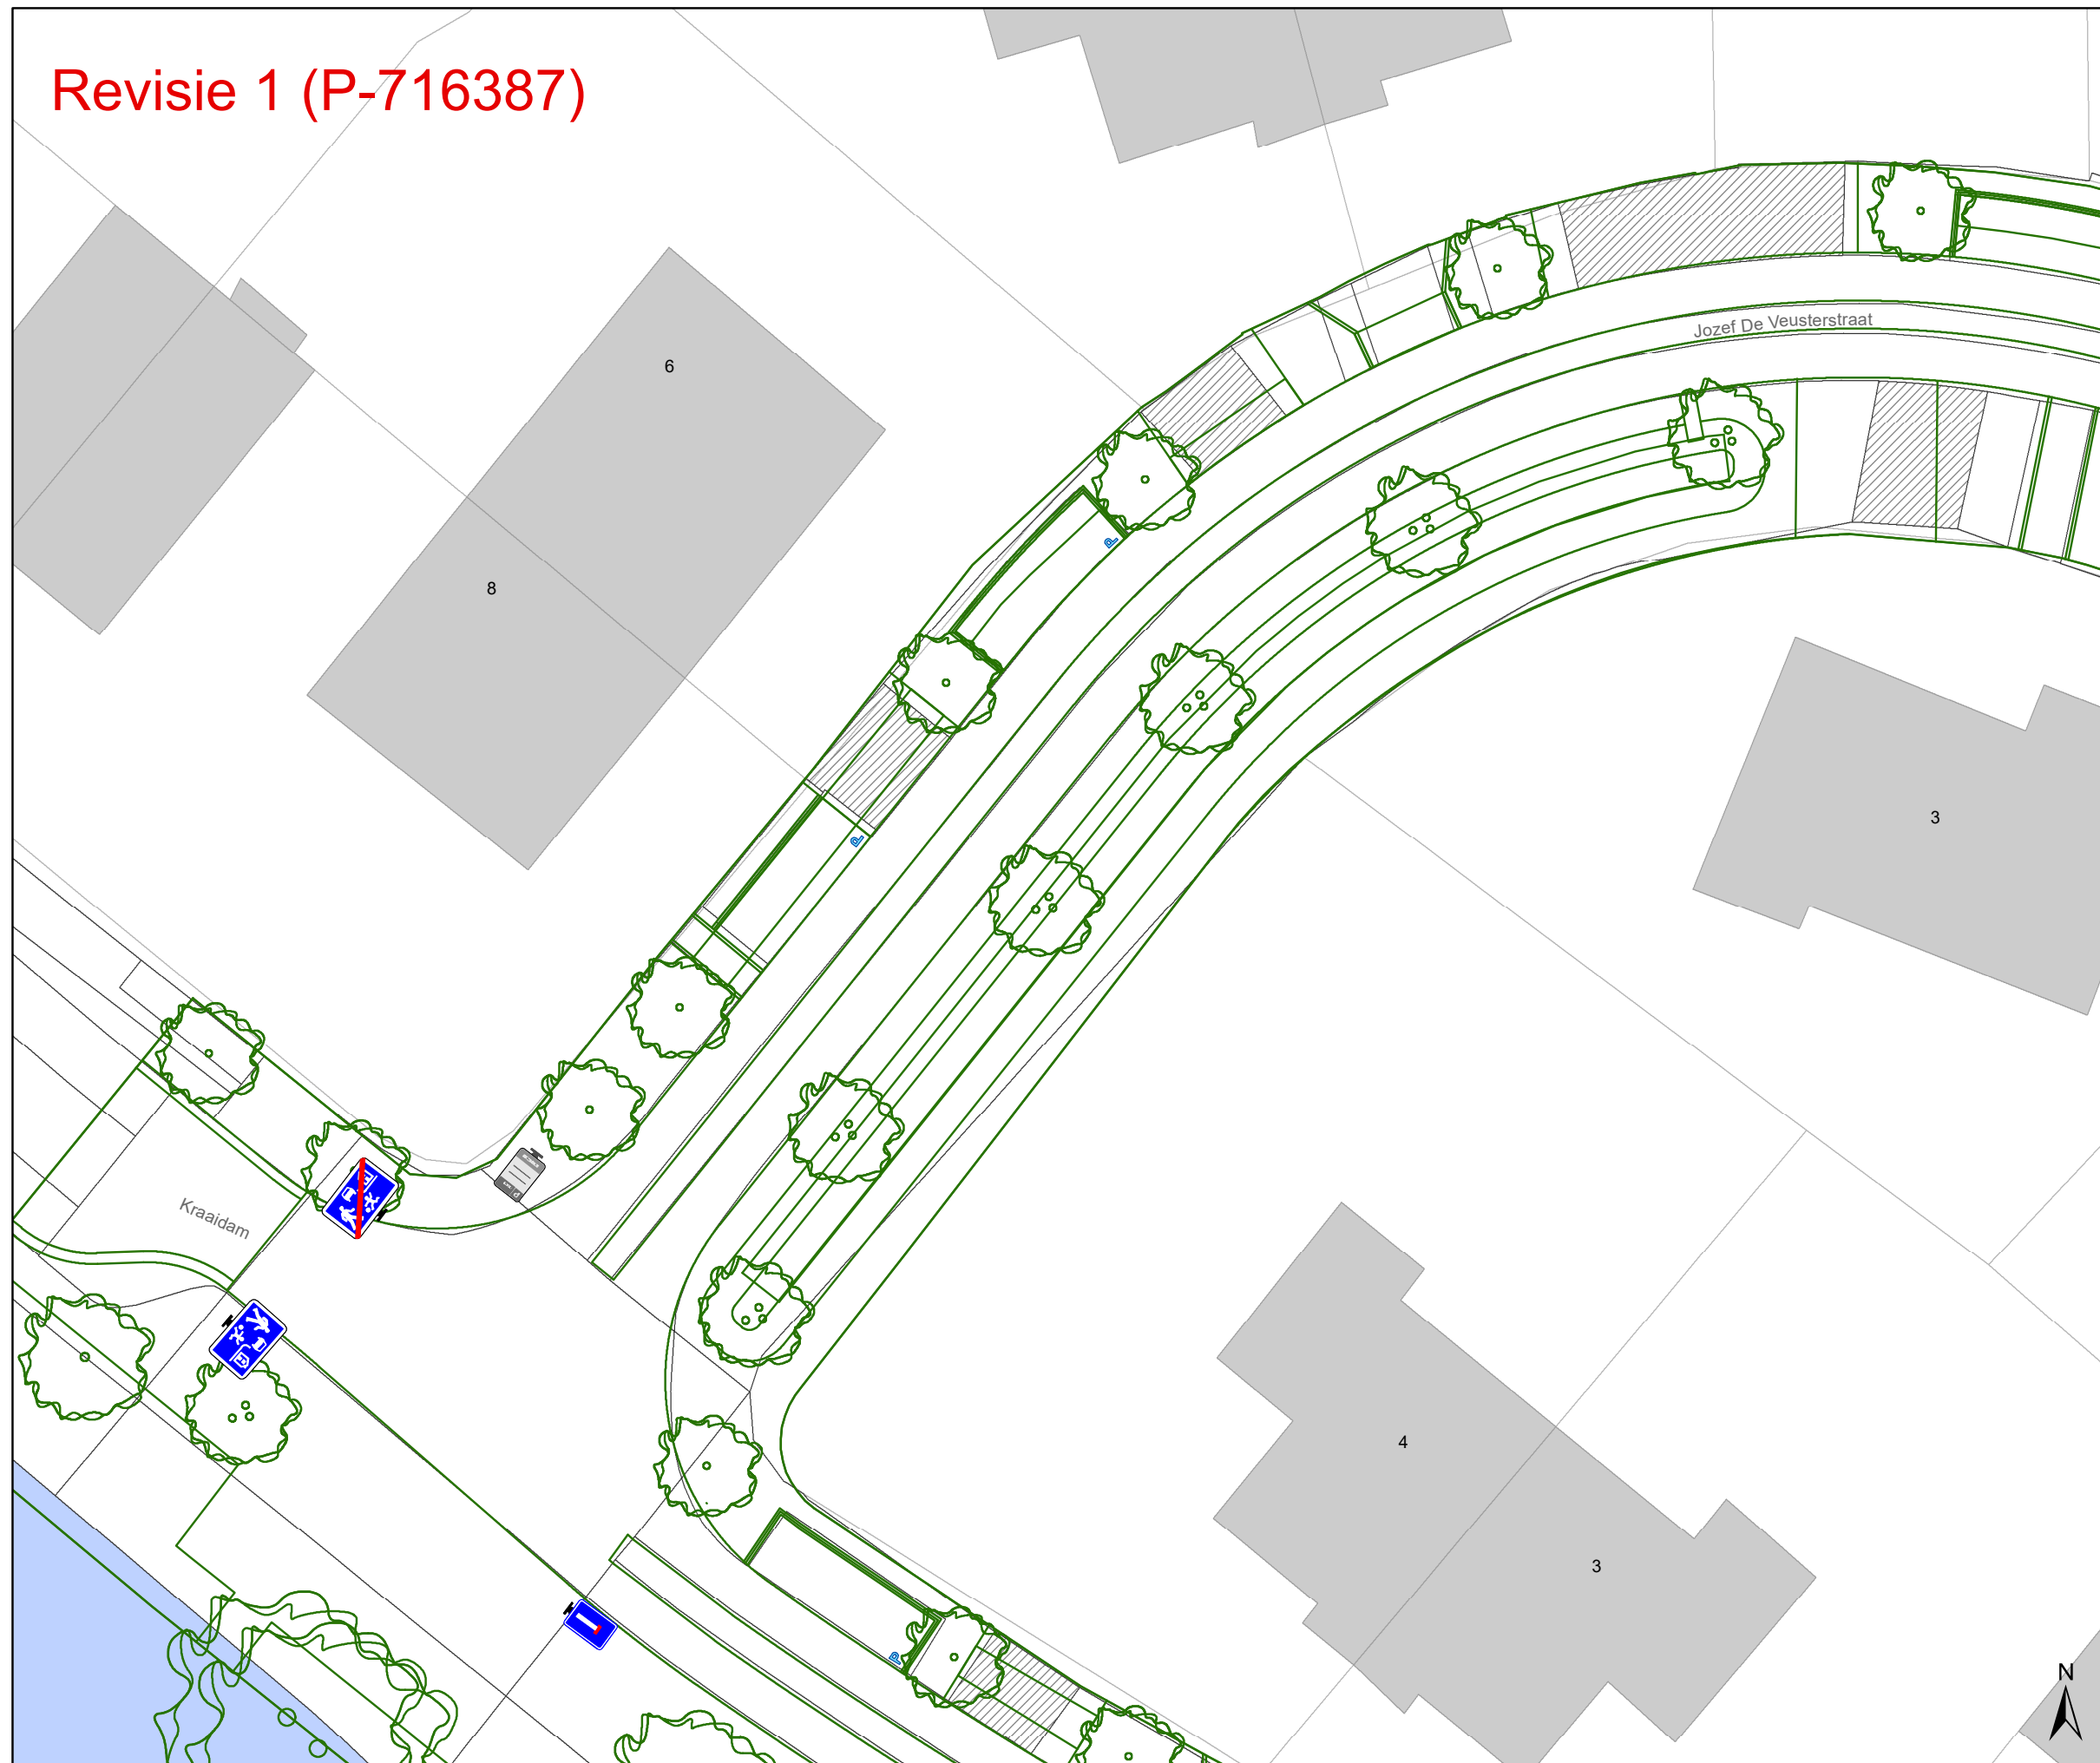

Legende


- Bestaande verkeersborden
- Geplande verkeersborden
- Te verwijderen verkeersborden
- Bestaande wegmarkeringen
- Geplande wegmarkeringen
- Te verwijderen wegmarkeringen

Straatmeubilair

- Gepland paaltje
- Bestaand paaltje
- Te verwijderen paaltje

Overige

- Revisie-elementen
- Ontwerp heraanleg

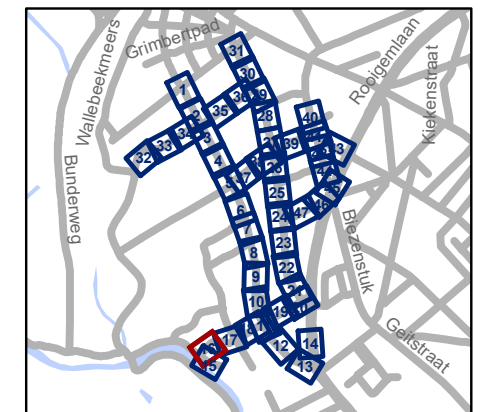


gent: Mobiliteitsbedrijf stad Gent
Verkeerstechnische taken

Nackersputstraat Nazorg IKZ-cluster

Dossiernummer P-64558

DATUM	SCHAAL	PLAN	P FORMAAT
17/04/2025	1/200	16/47	A3

Revisie 1 (P-716387)

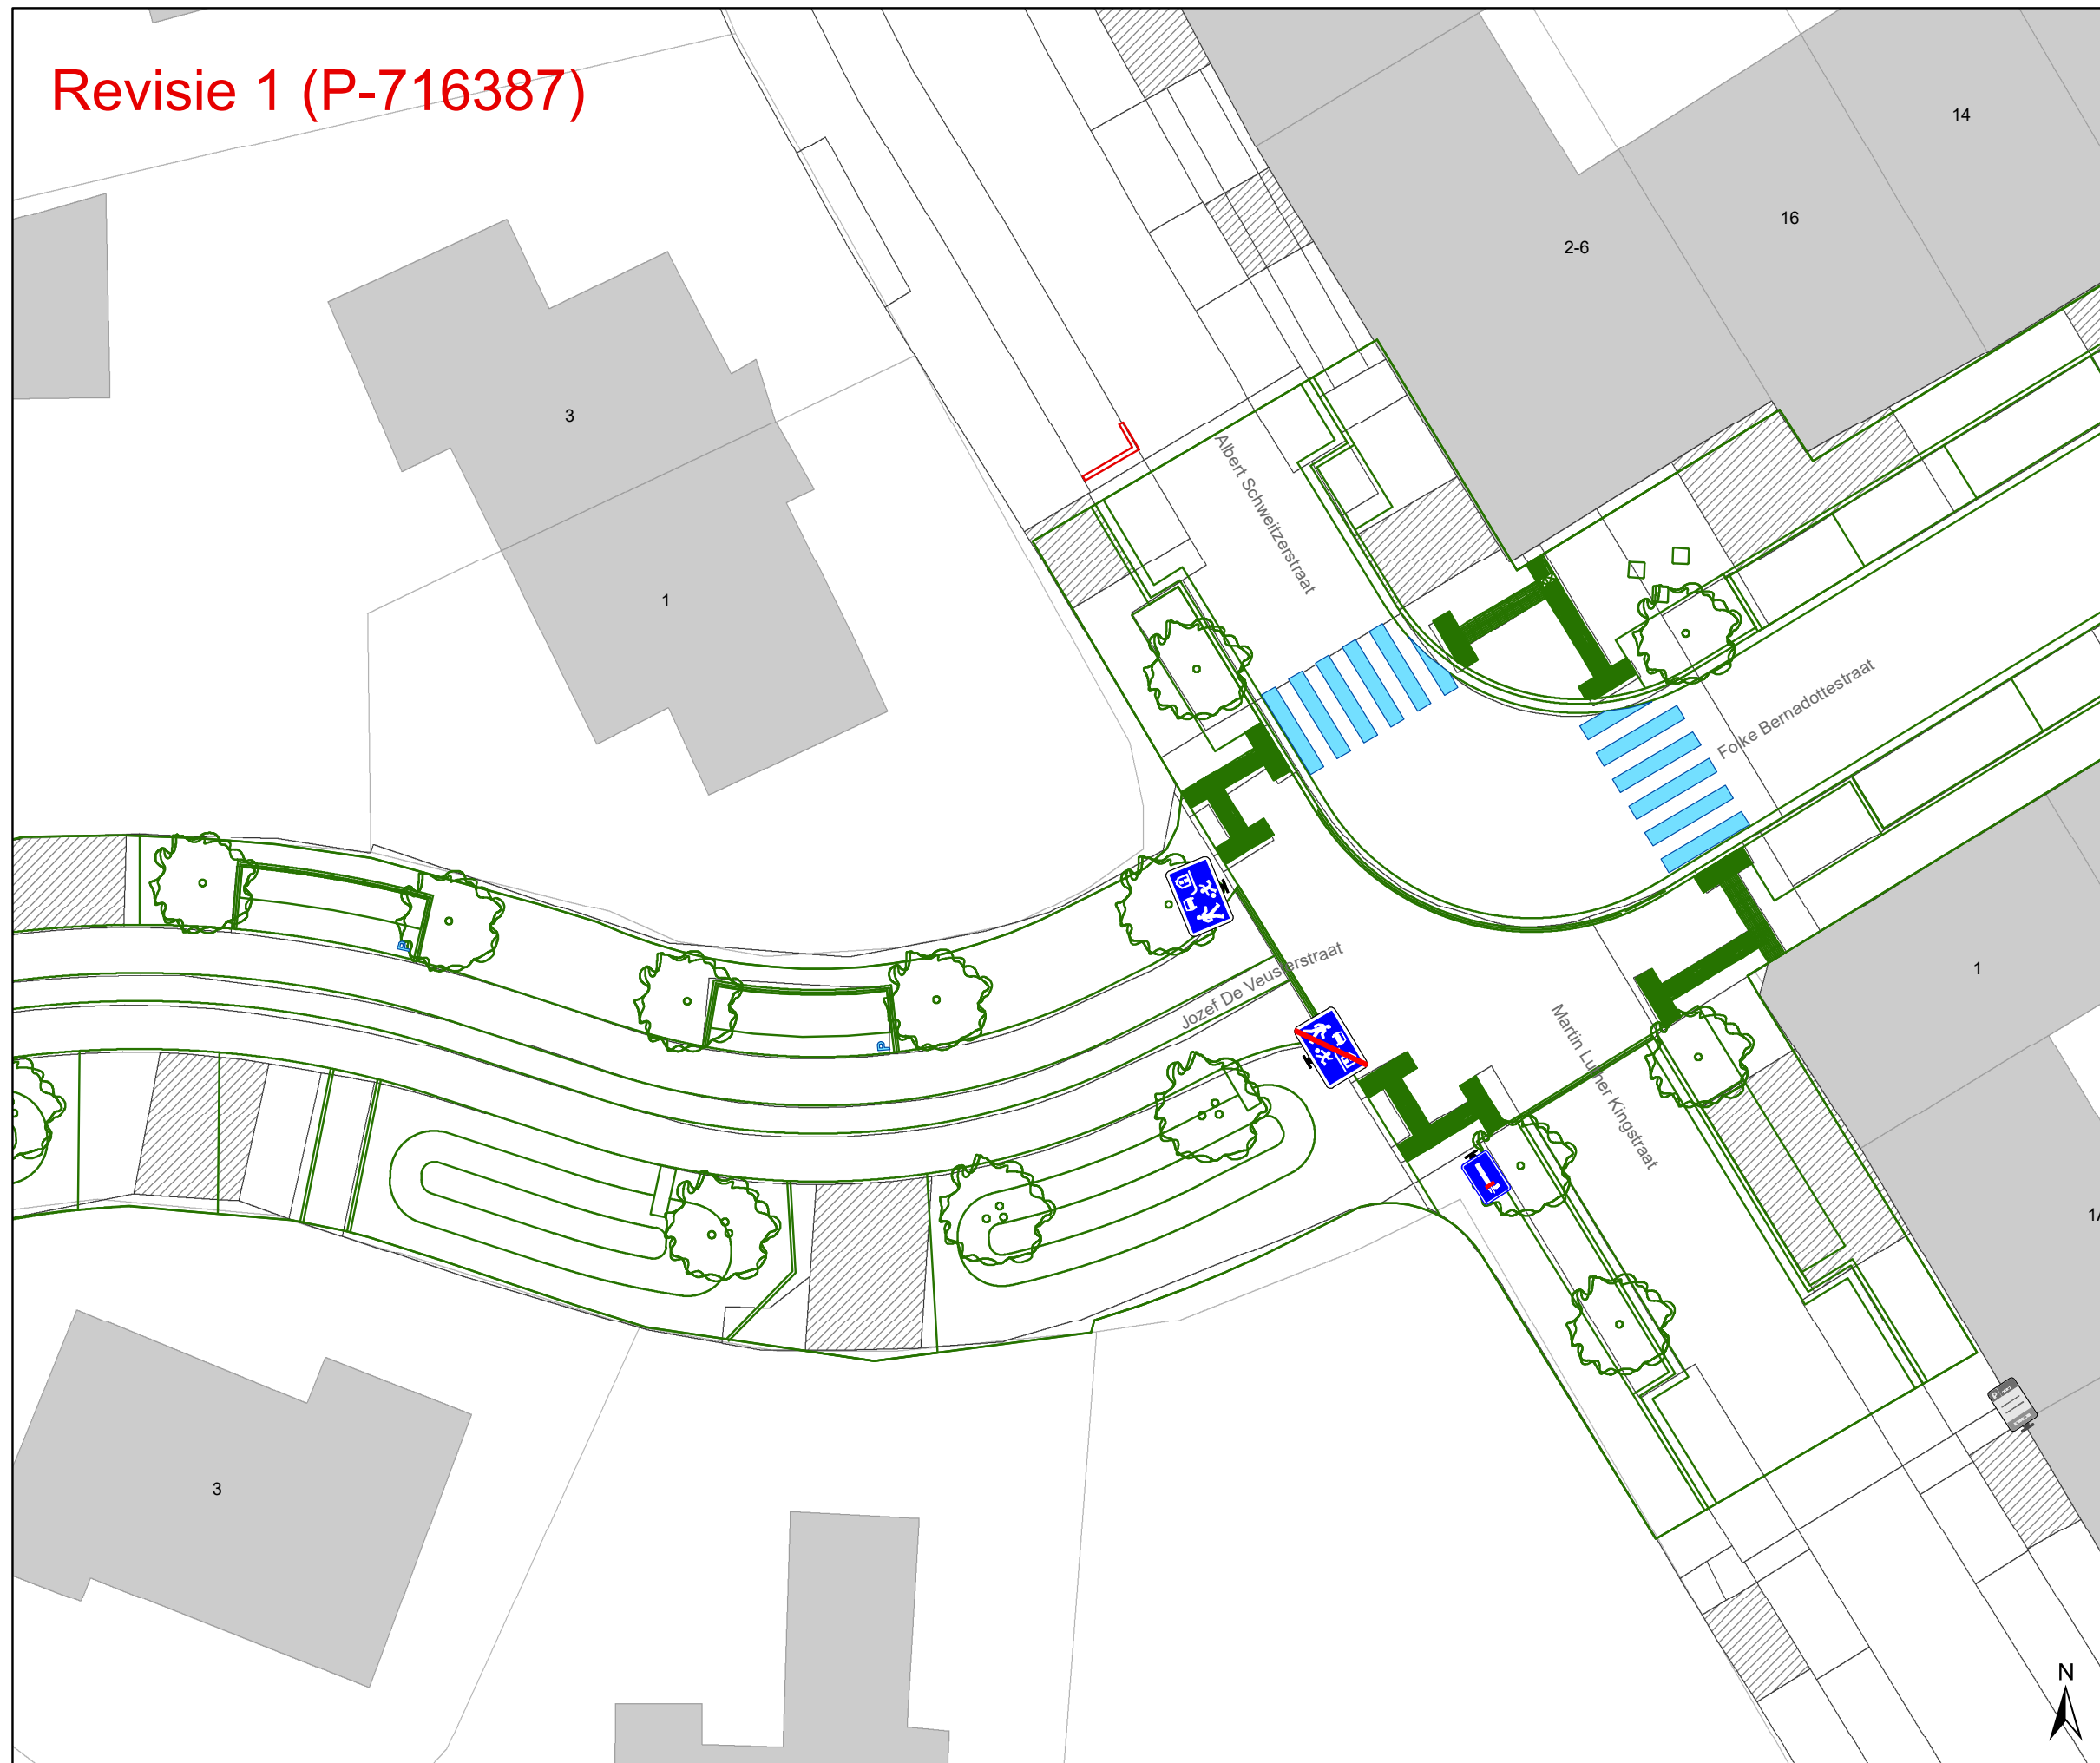

Legende


- Bestaande verkeersborden
- Geplande verkeersborden
- Te verwijderen verkeersborden
- Bestaande wegmarkeringen
- Geplande wegmarkeringen
- Te verwijderen wegmarkeringen

Straatmeubilair

- Gepland paaltje
- Bestaand paaltje
- Te verwijderen paaltje

Overige

- Revisie-elementen
- Ontwerp heraanleg

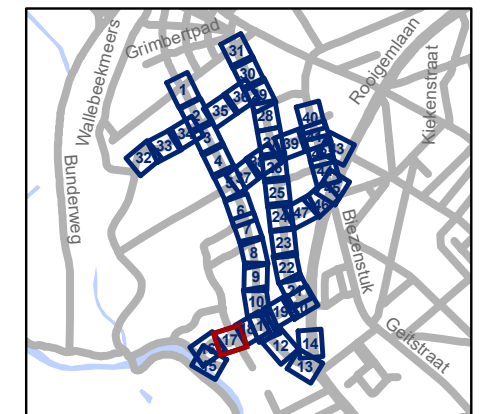


gent: Mobiliteitsbedrijf stad Gent
Verkeerstechnische taken

Nekkersputstraat Nazorg IKZ-cluster

Dossiernummer P-64558

DATUM	SCHAAL	PLAN	P FORMAAT
17/04/2025	1/200	17/47	A3

Revisie 1 (P-716387)

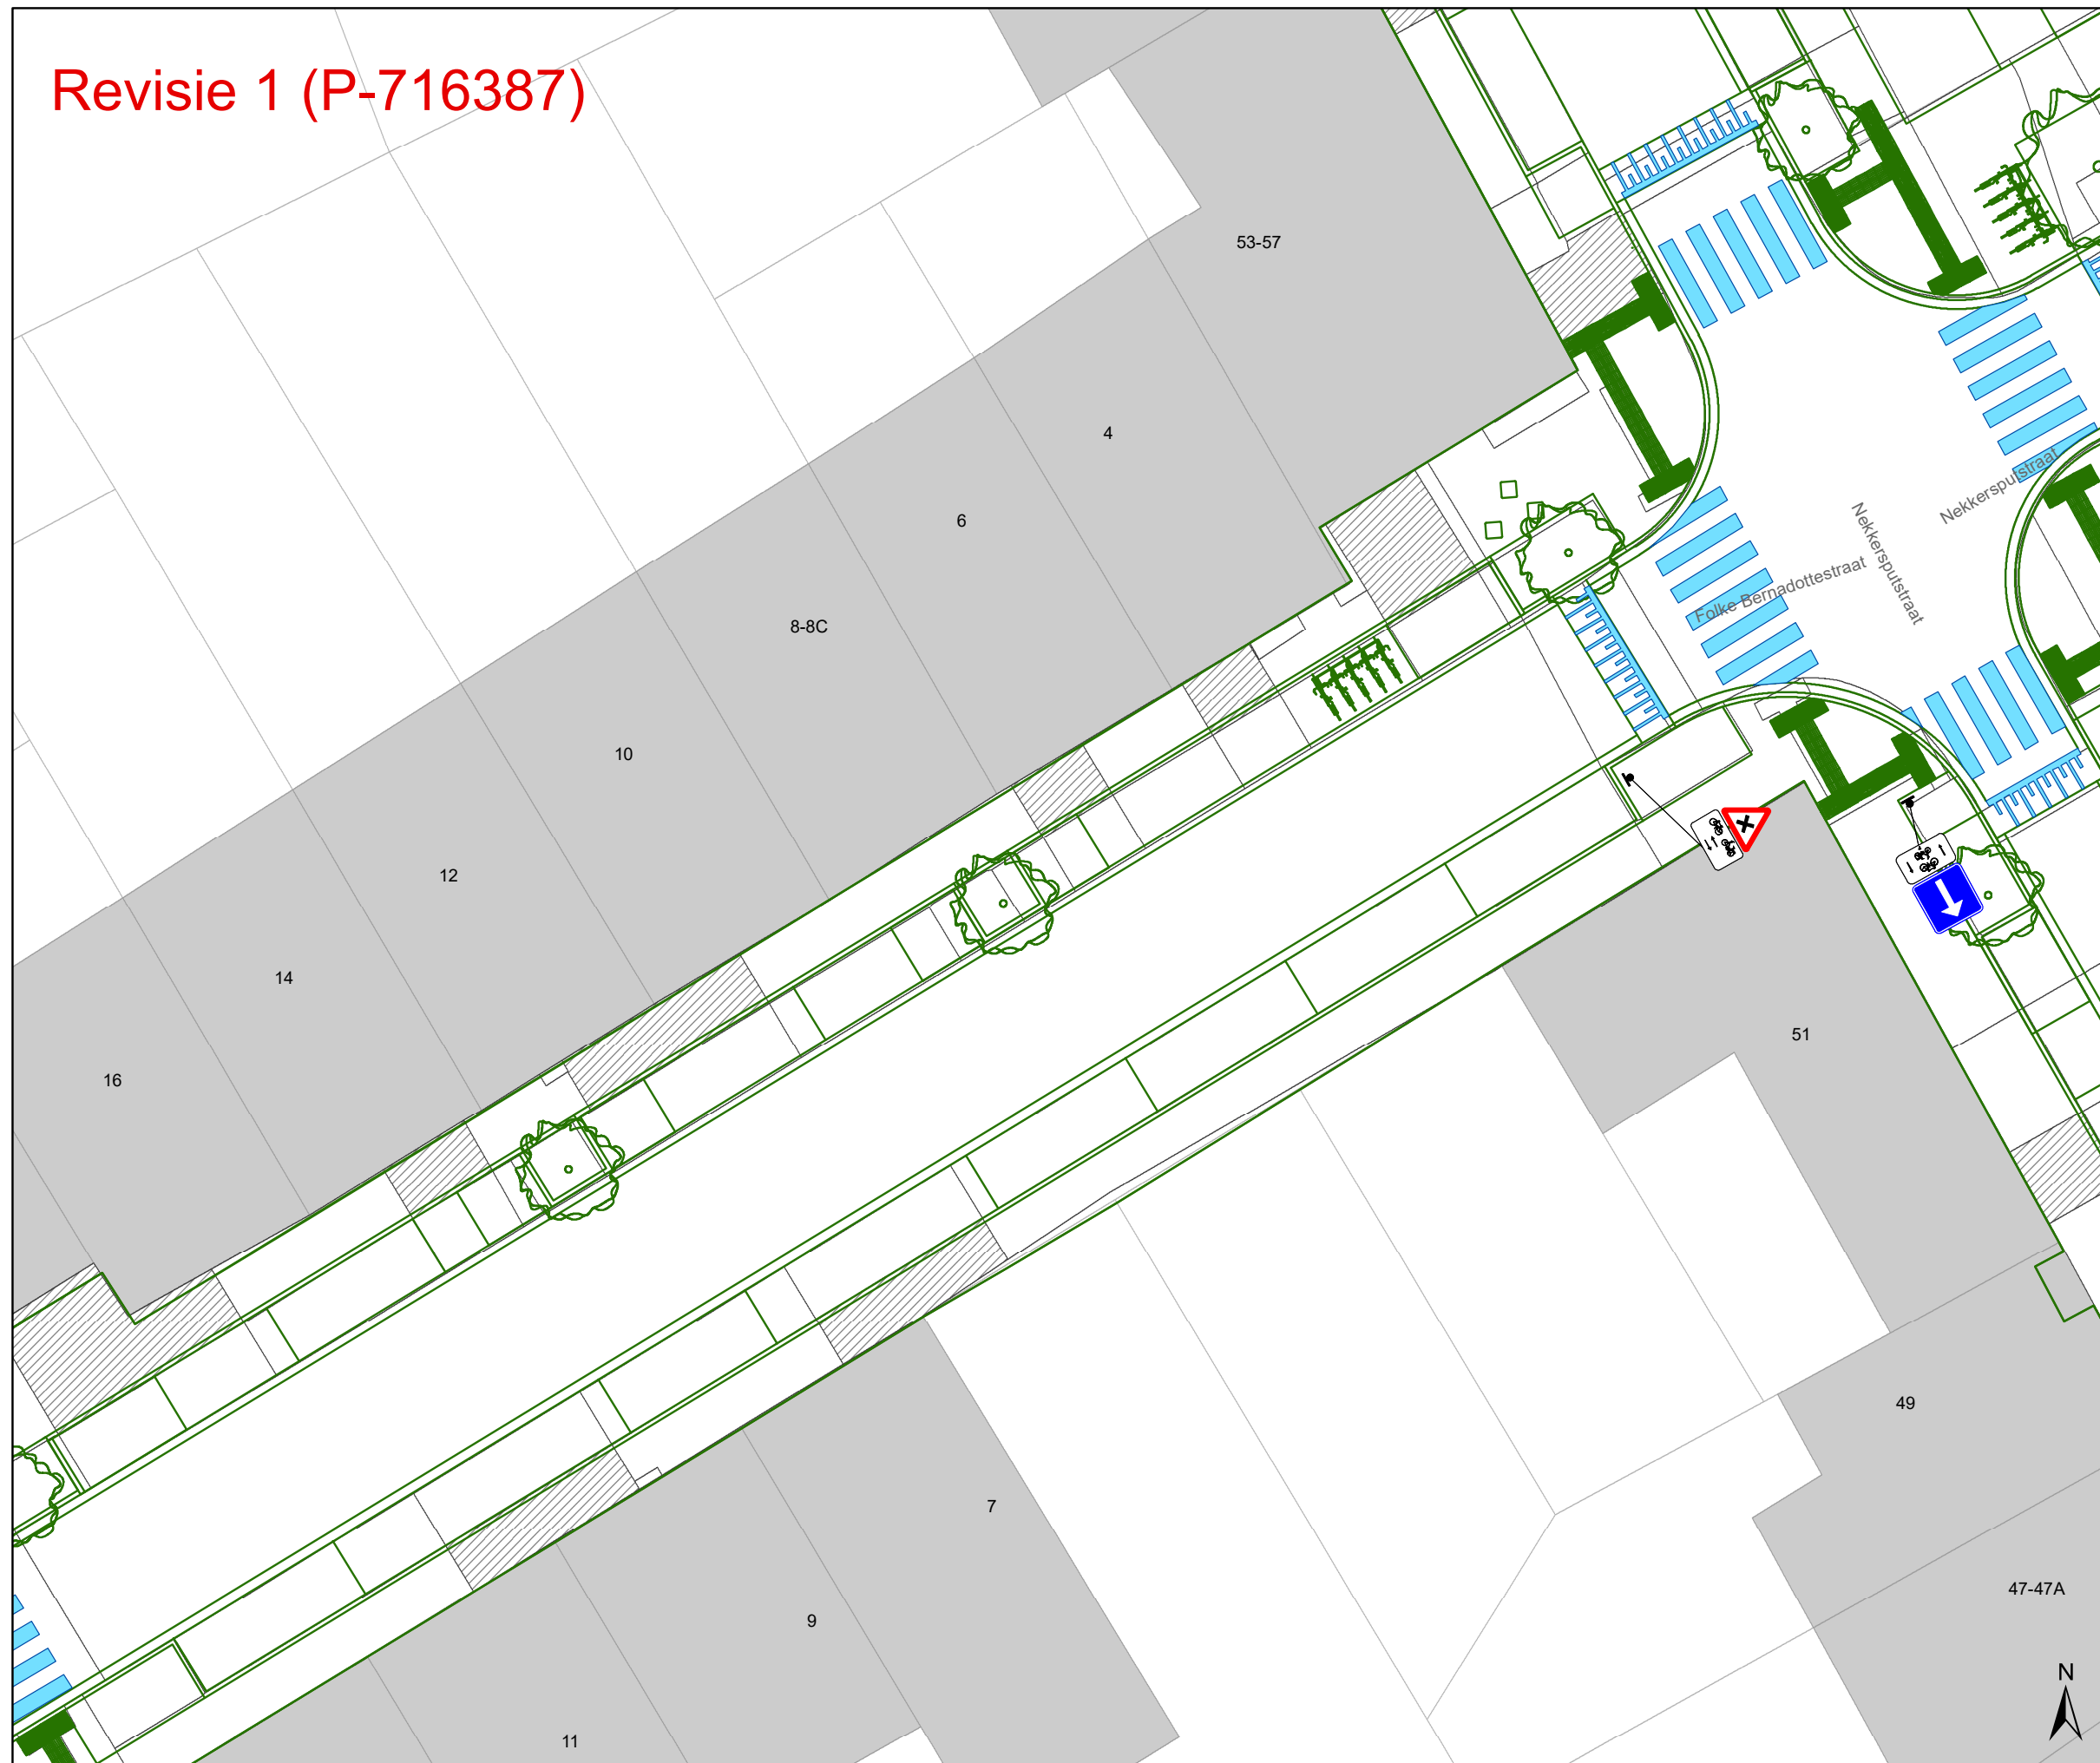

Legende


- Bestaande verkeersborden
- Geplande verkeersborden
- Te verwijderen verkeersborden
- Bestaande wegmarkeringen
- Geplande wegmarkeringen
- Te verwijderen wegmarkeringen

Straatmeubilair

- Gepland paaltje
- Bestaand paaltje
- Te verwijderen paaltje

Overige

- Revisie-elementen
- Ontwerp heraanleg

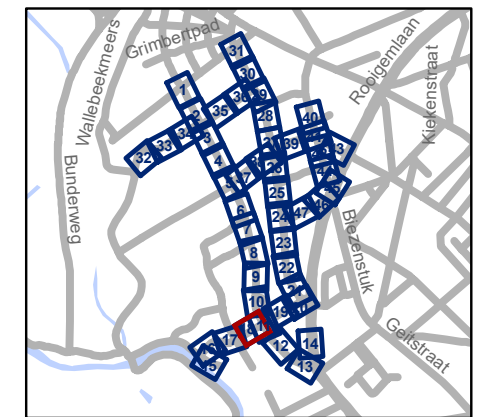


gent: Mobiliteitsbedrijf stad Gent
Verkeerstechnische taken

**Nekkersputstraat
Nazorg IKZ-cluster**

Dossiernummer P-64558

DATUM	SCHAAL	PLAN	P FORMAAT
17/04/2025	1/200	18/47	A3

Revisie 1 (P-716387)

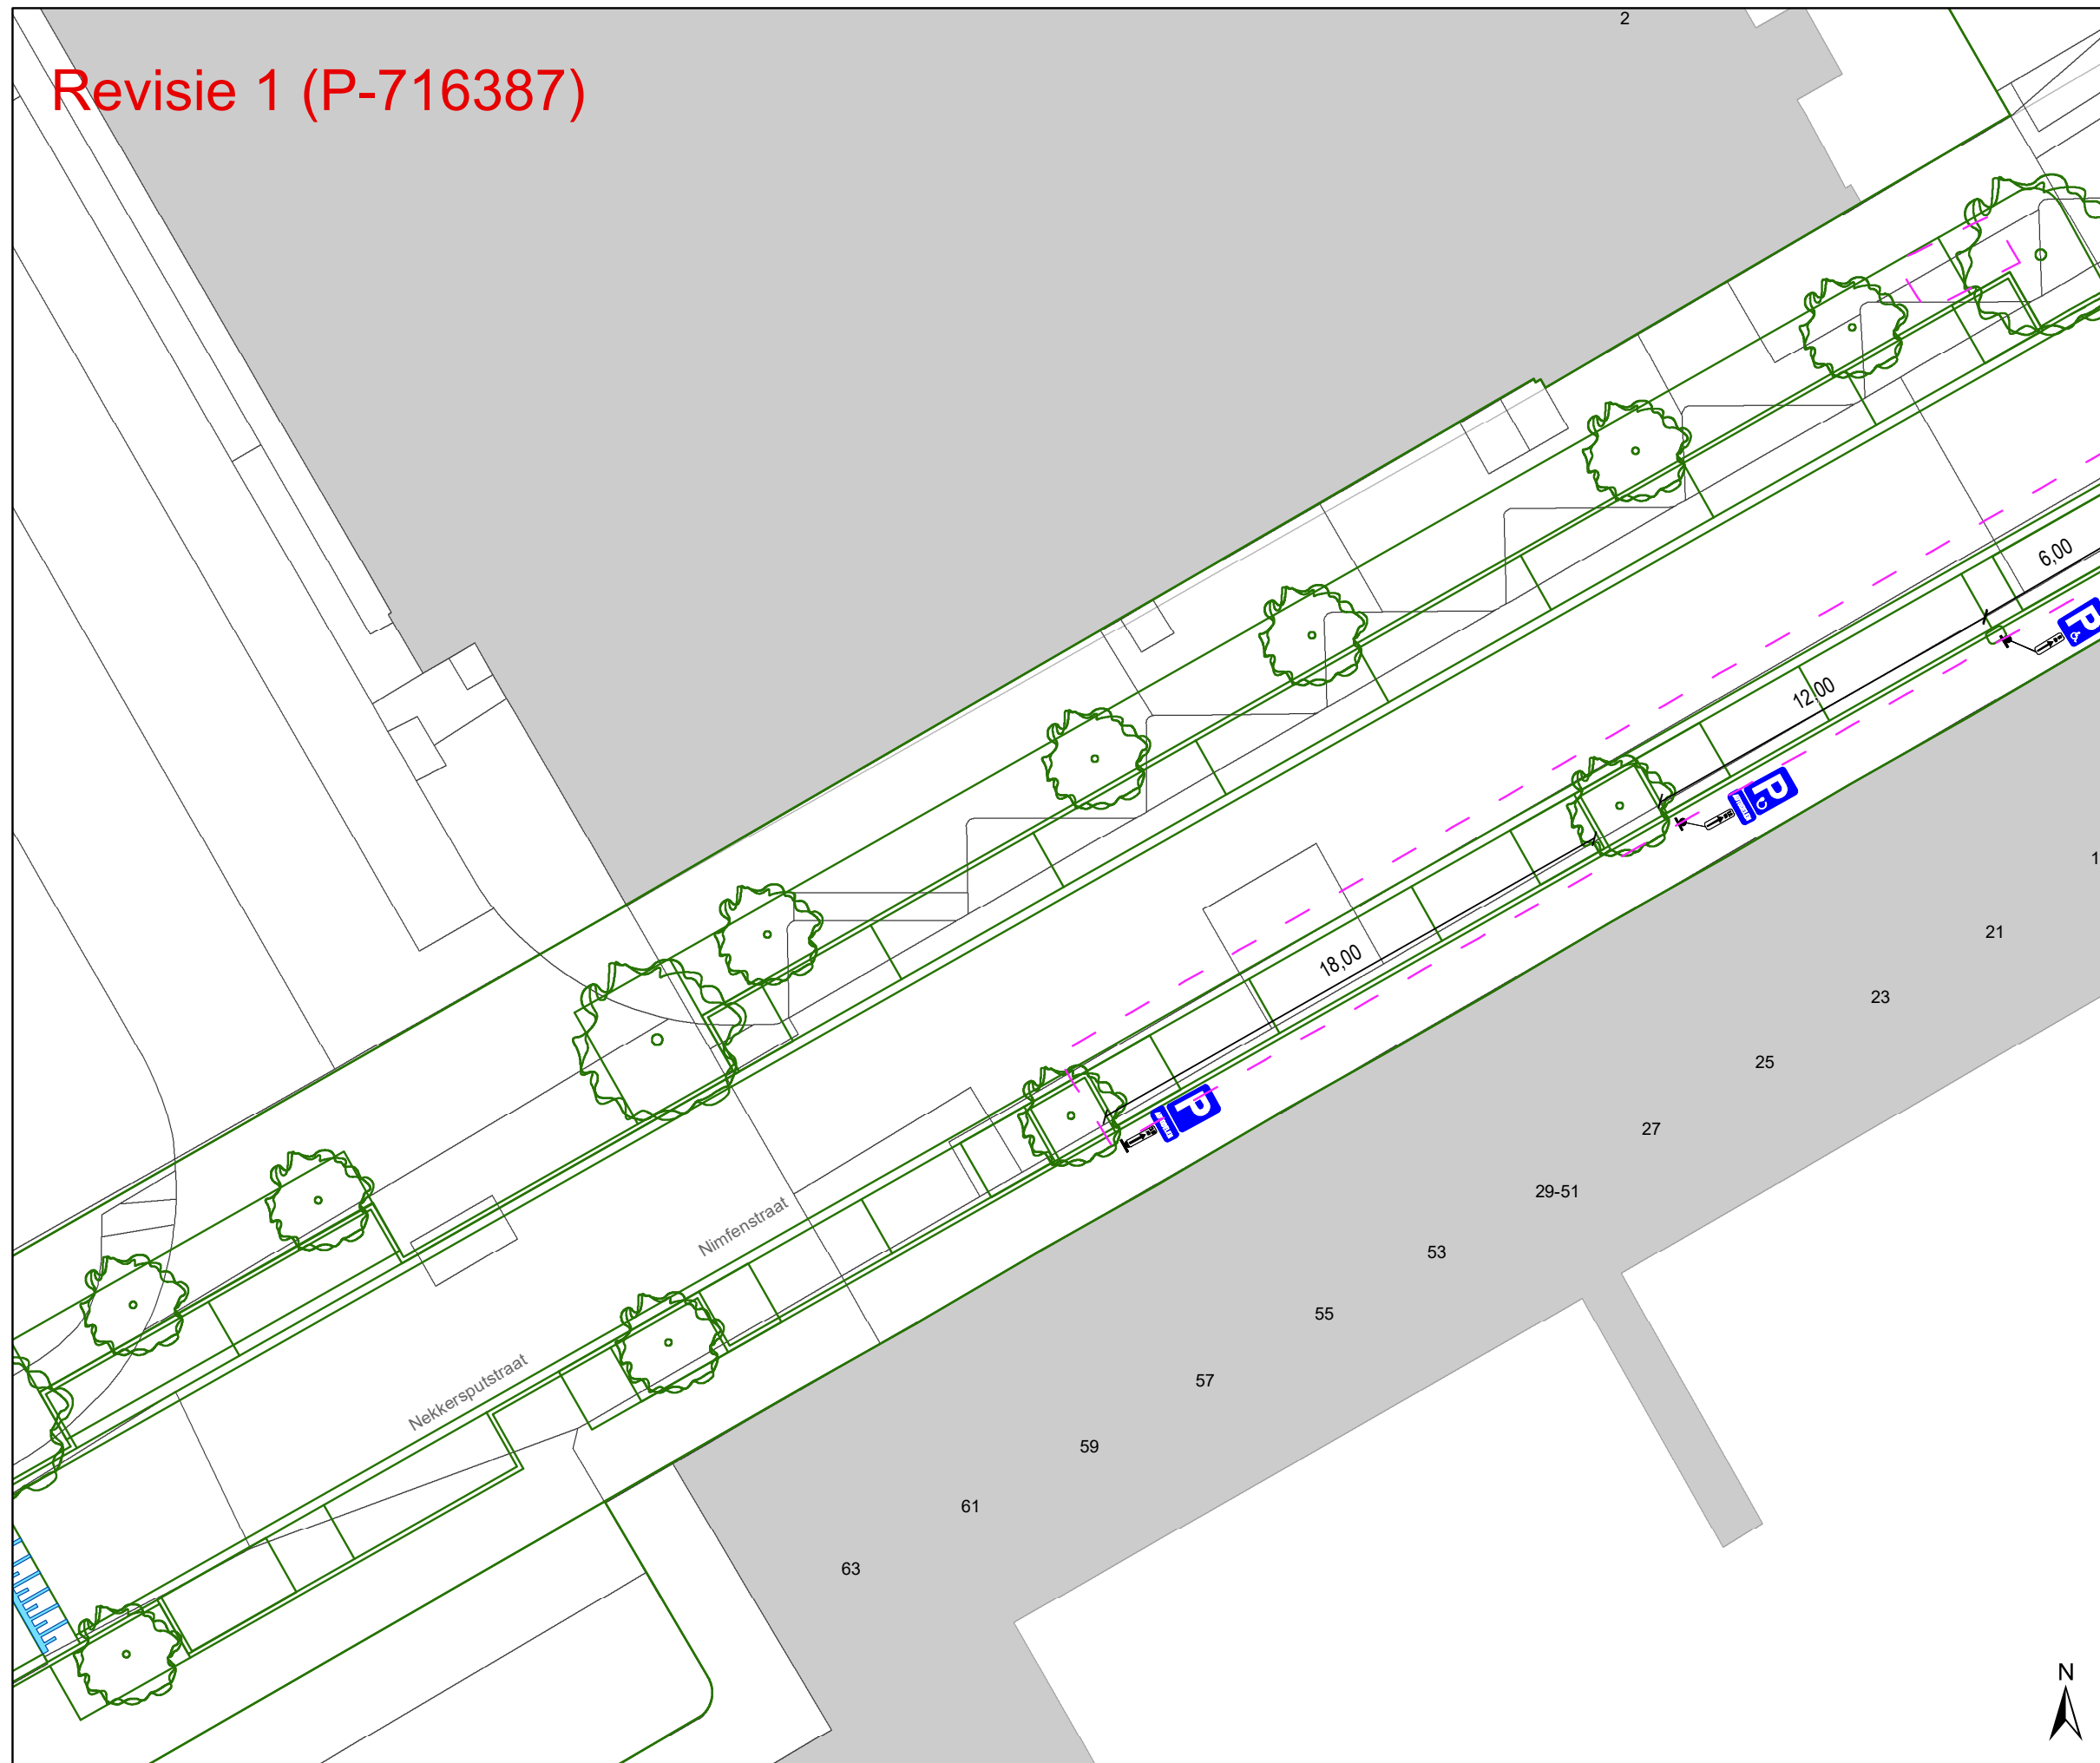

Legende


- Bestaande verkeersborden
- Geplande verkeersborden
- Te verwijderen verkeersborden
- Bestaande wegmarkeringen
- Geplande wegmarkeringen
- Te verwijderen wegmarkeringen

Straatmeubilair

- Gepland paaltje
- Bestaand paaltje
- Te verwijderen paaltje

Overige

- Revisie-elementen
- Ontwerp heraanleg

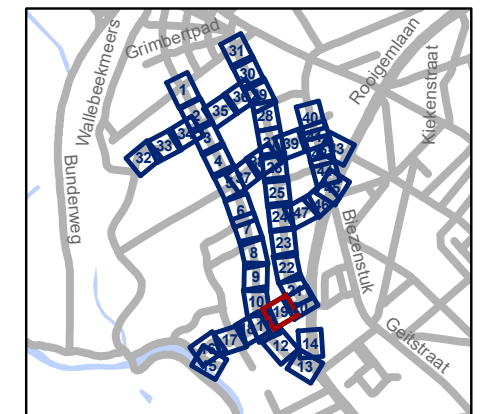


gent: Mobiliteitsbedrijf stad Gent
Verkeerstechnische taken

Nekkersputstraat Nazorg IKZ-cluster

Dossiernummer P-64558

DATUM	SCHAAL	PLAN	P FORMAAT
17/04/2025	1/200	19/47	A3

Revisie 1 (P-716387)

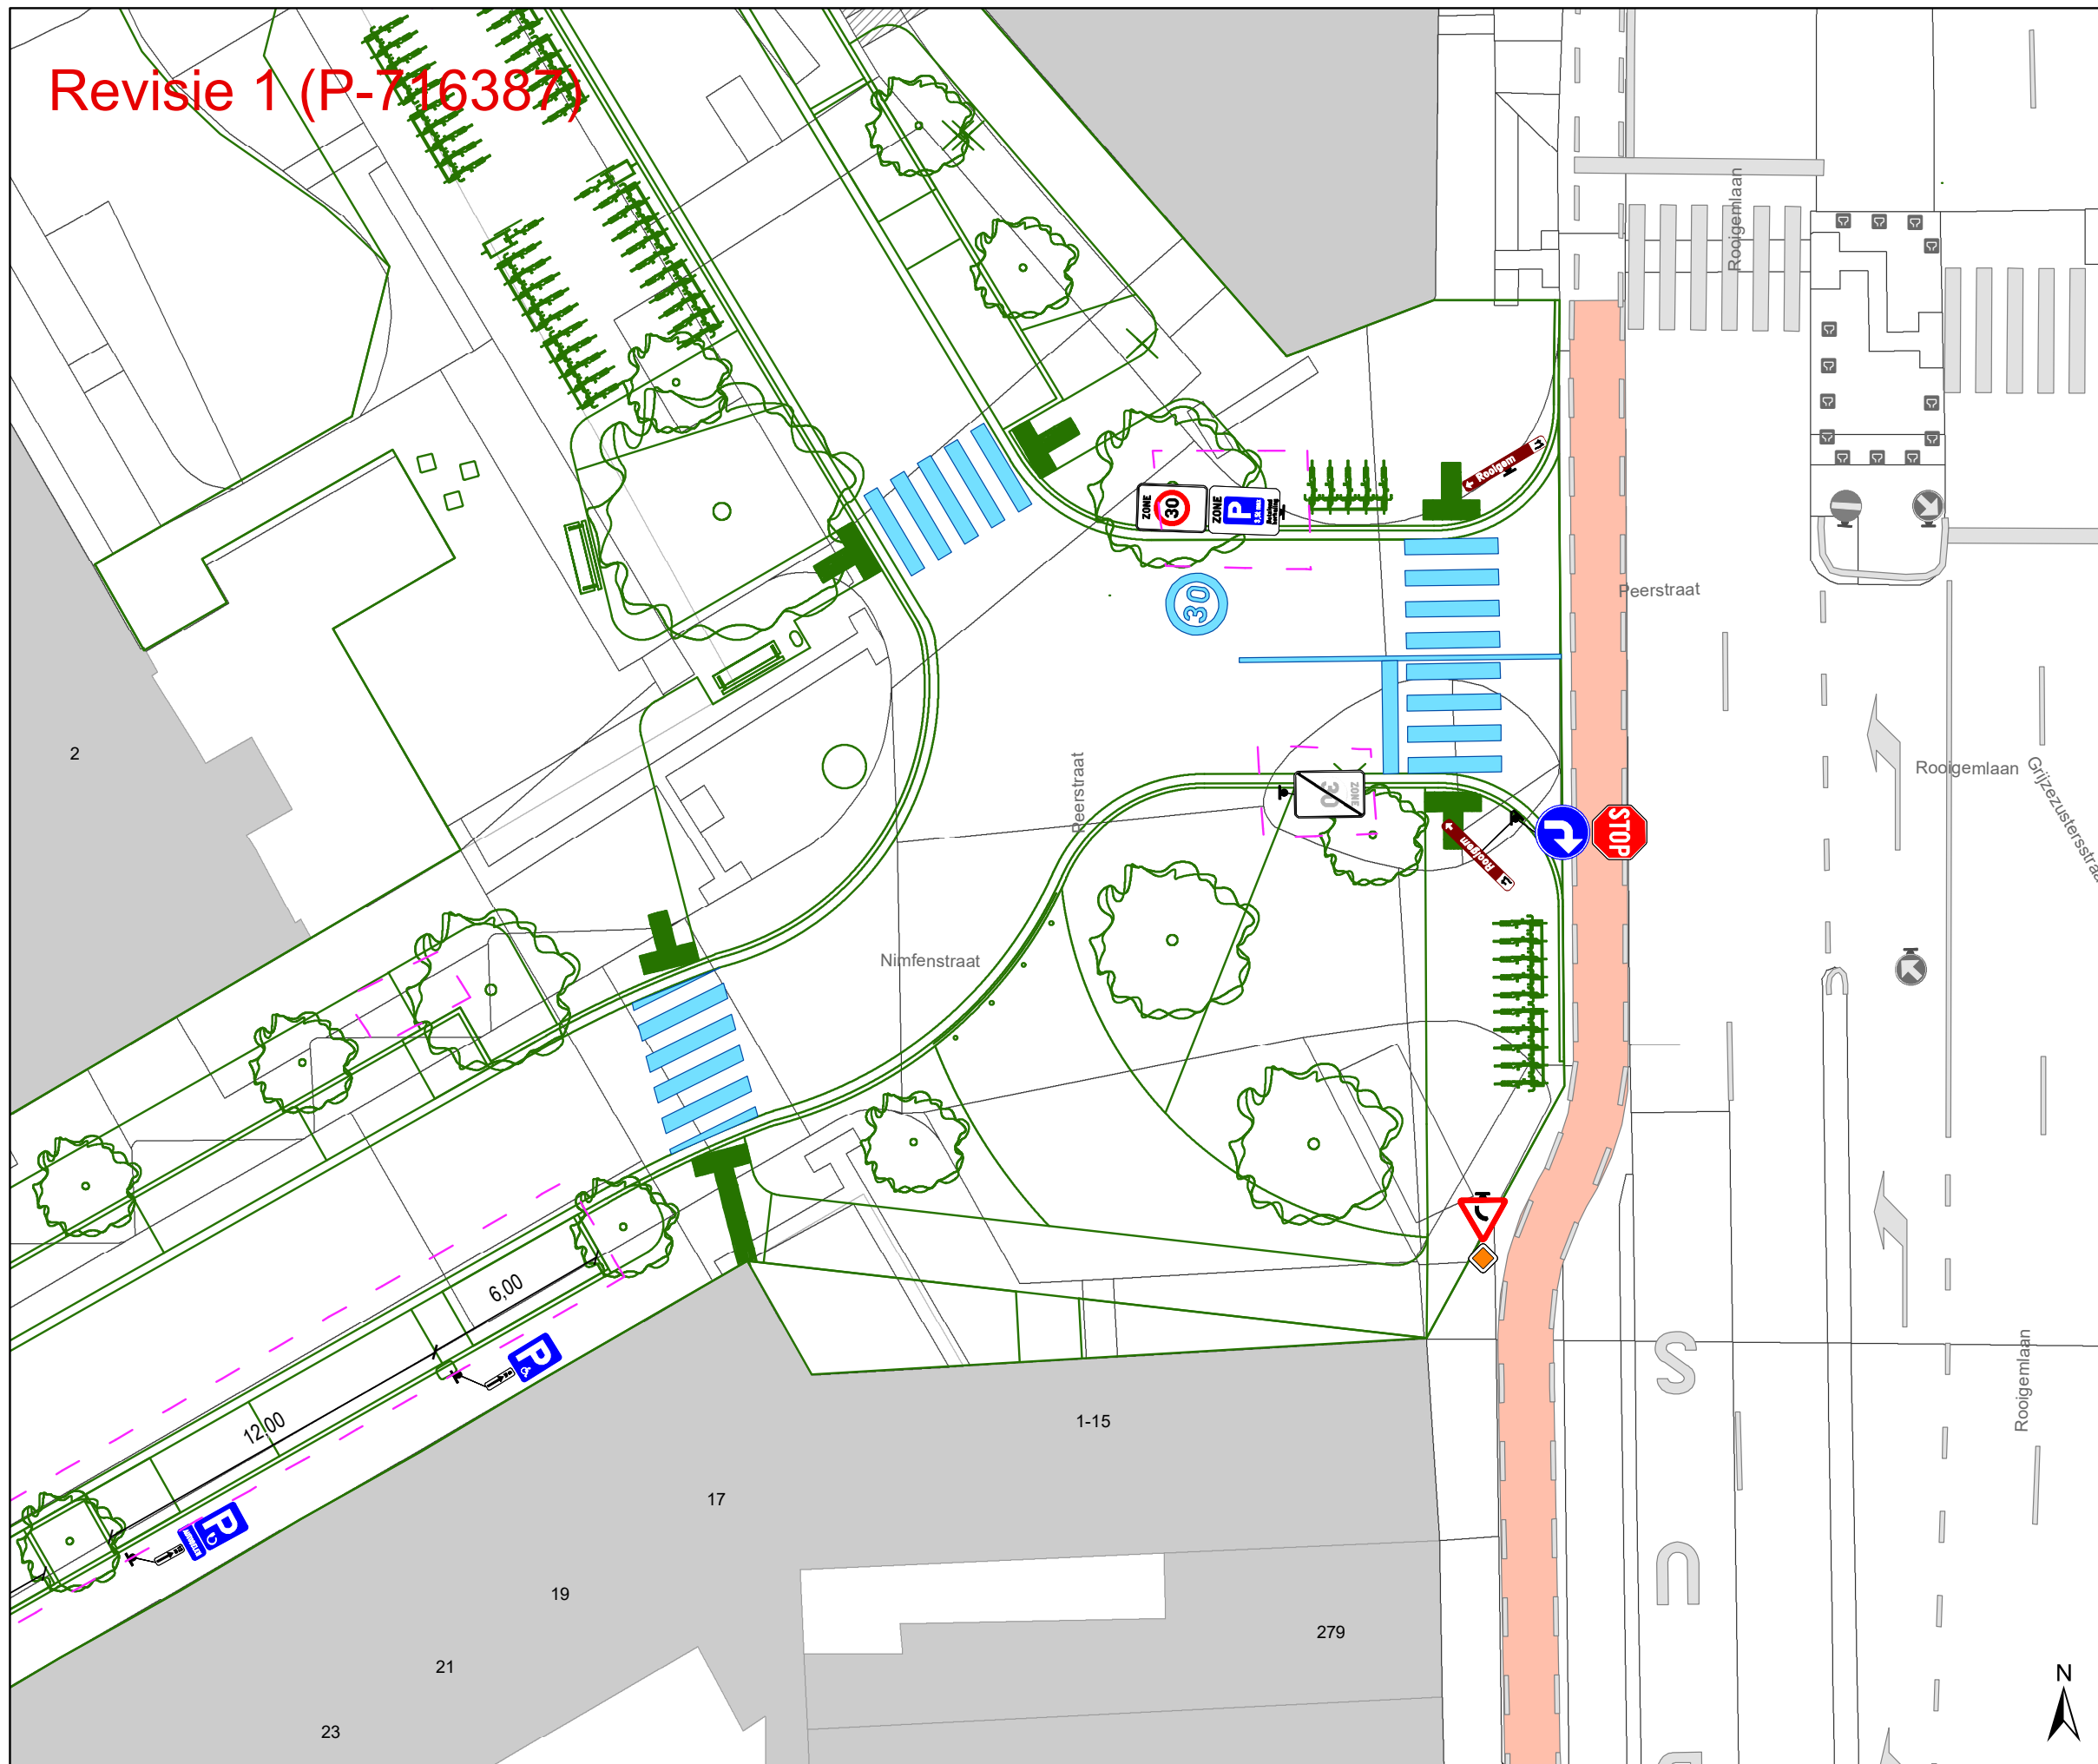

Legende


- Bestaande verkeersborden
- Geplande verkeersborden
- Te verwijderen verkeersborden
- Bestaande wegmarkeringen
- Geplande wegmarkeringen
- Te verwijderen wegmarkeringen

Straatmeubilair

- Gepland paaltje
- Bestaand paaltje
- Te verwijderen paaltje

Overige

- Revisie-elementen
- Ontwerp heraanleg

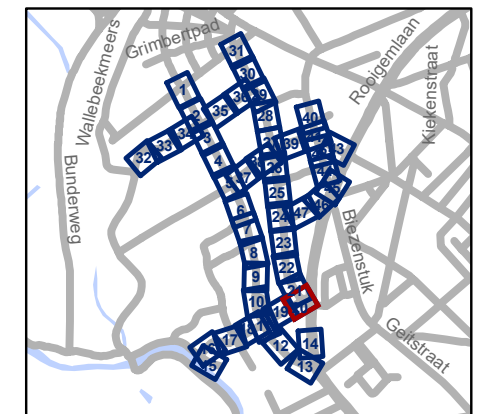


gent: Mobiliteitsbedrijf stad Gent
Verkeerstechnische taken

**Nekkersputstraat
Nazorg IKZ-cluster**

Dossiernummer P-64558

DATUM	SCHAAL	PLAN	P FORMAAT
17/04/2025	1/200	20/47	A3

Revisie 1 (P-716387)

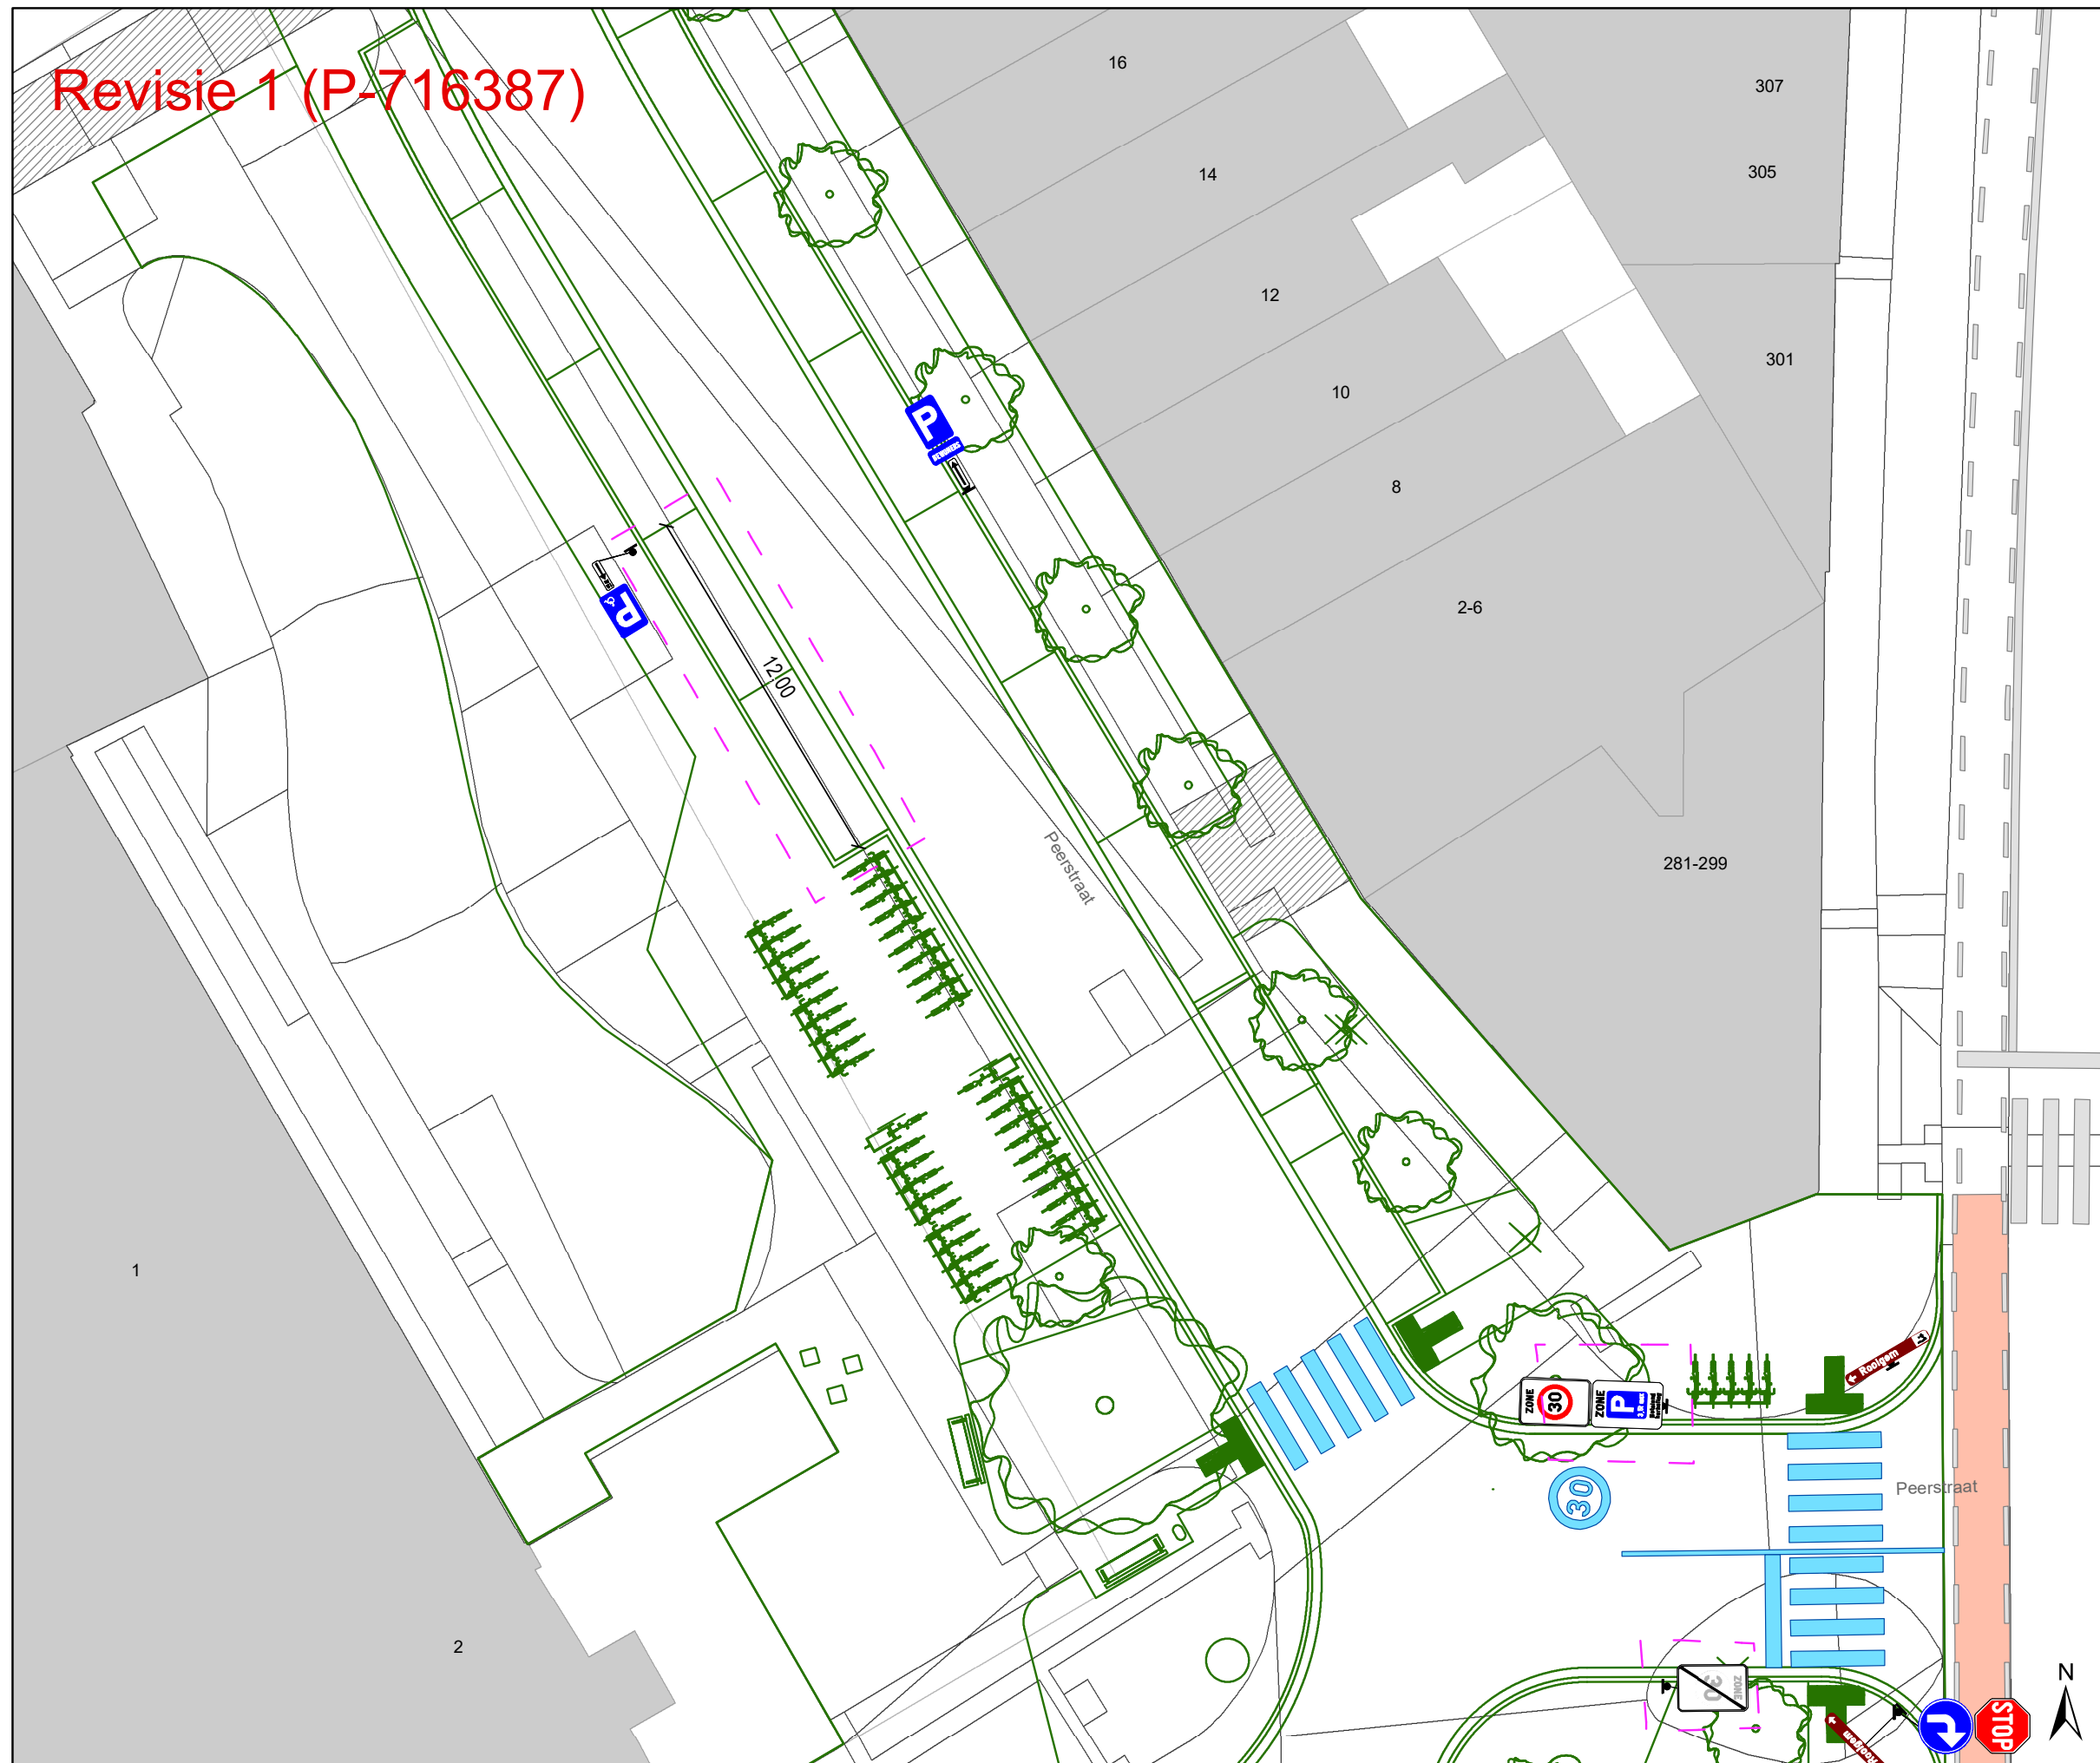

Legende


- Bestaande verkeersborden
- Geplande verkeersborden
- Te verwijderen verkeersborden
- Bestaande wegmarkeringen
- Geplande wegmarkeringen
- Te verwijderen wegmarkeringen

Straatmeubilair

- Gepland paaltje
- Bestaand paaltje
- Te verwijderen paaltje

Overige

- Revisie-elementen
- Ontwerp heraanleg

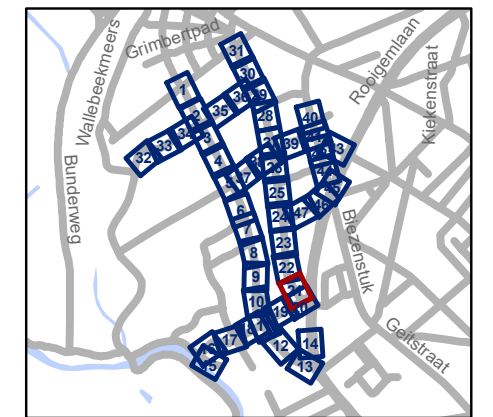


gent: Mobiliteitsbedrijf stad Gent
Verkeerstechnische taken

**Nekkersputstraat
Nazorg IKZ-cluster**

Dossiernummer P-64558

DATUM	SCHAAL	PLAN	P FORMAAT
17/04/2025	1/200	21/47	A3

Revisie 1 (P-716387)

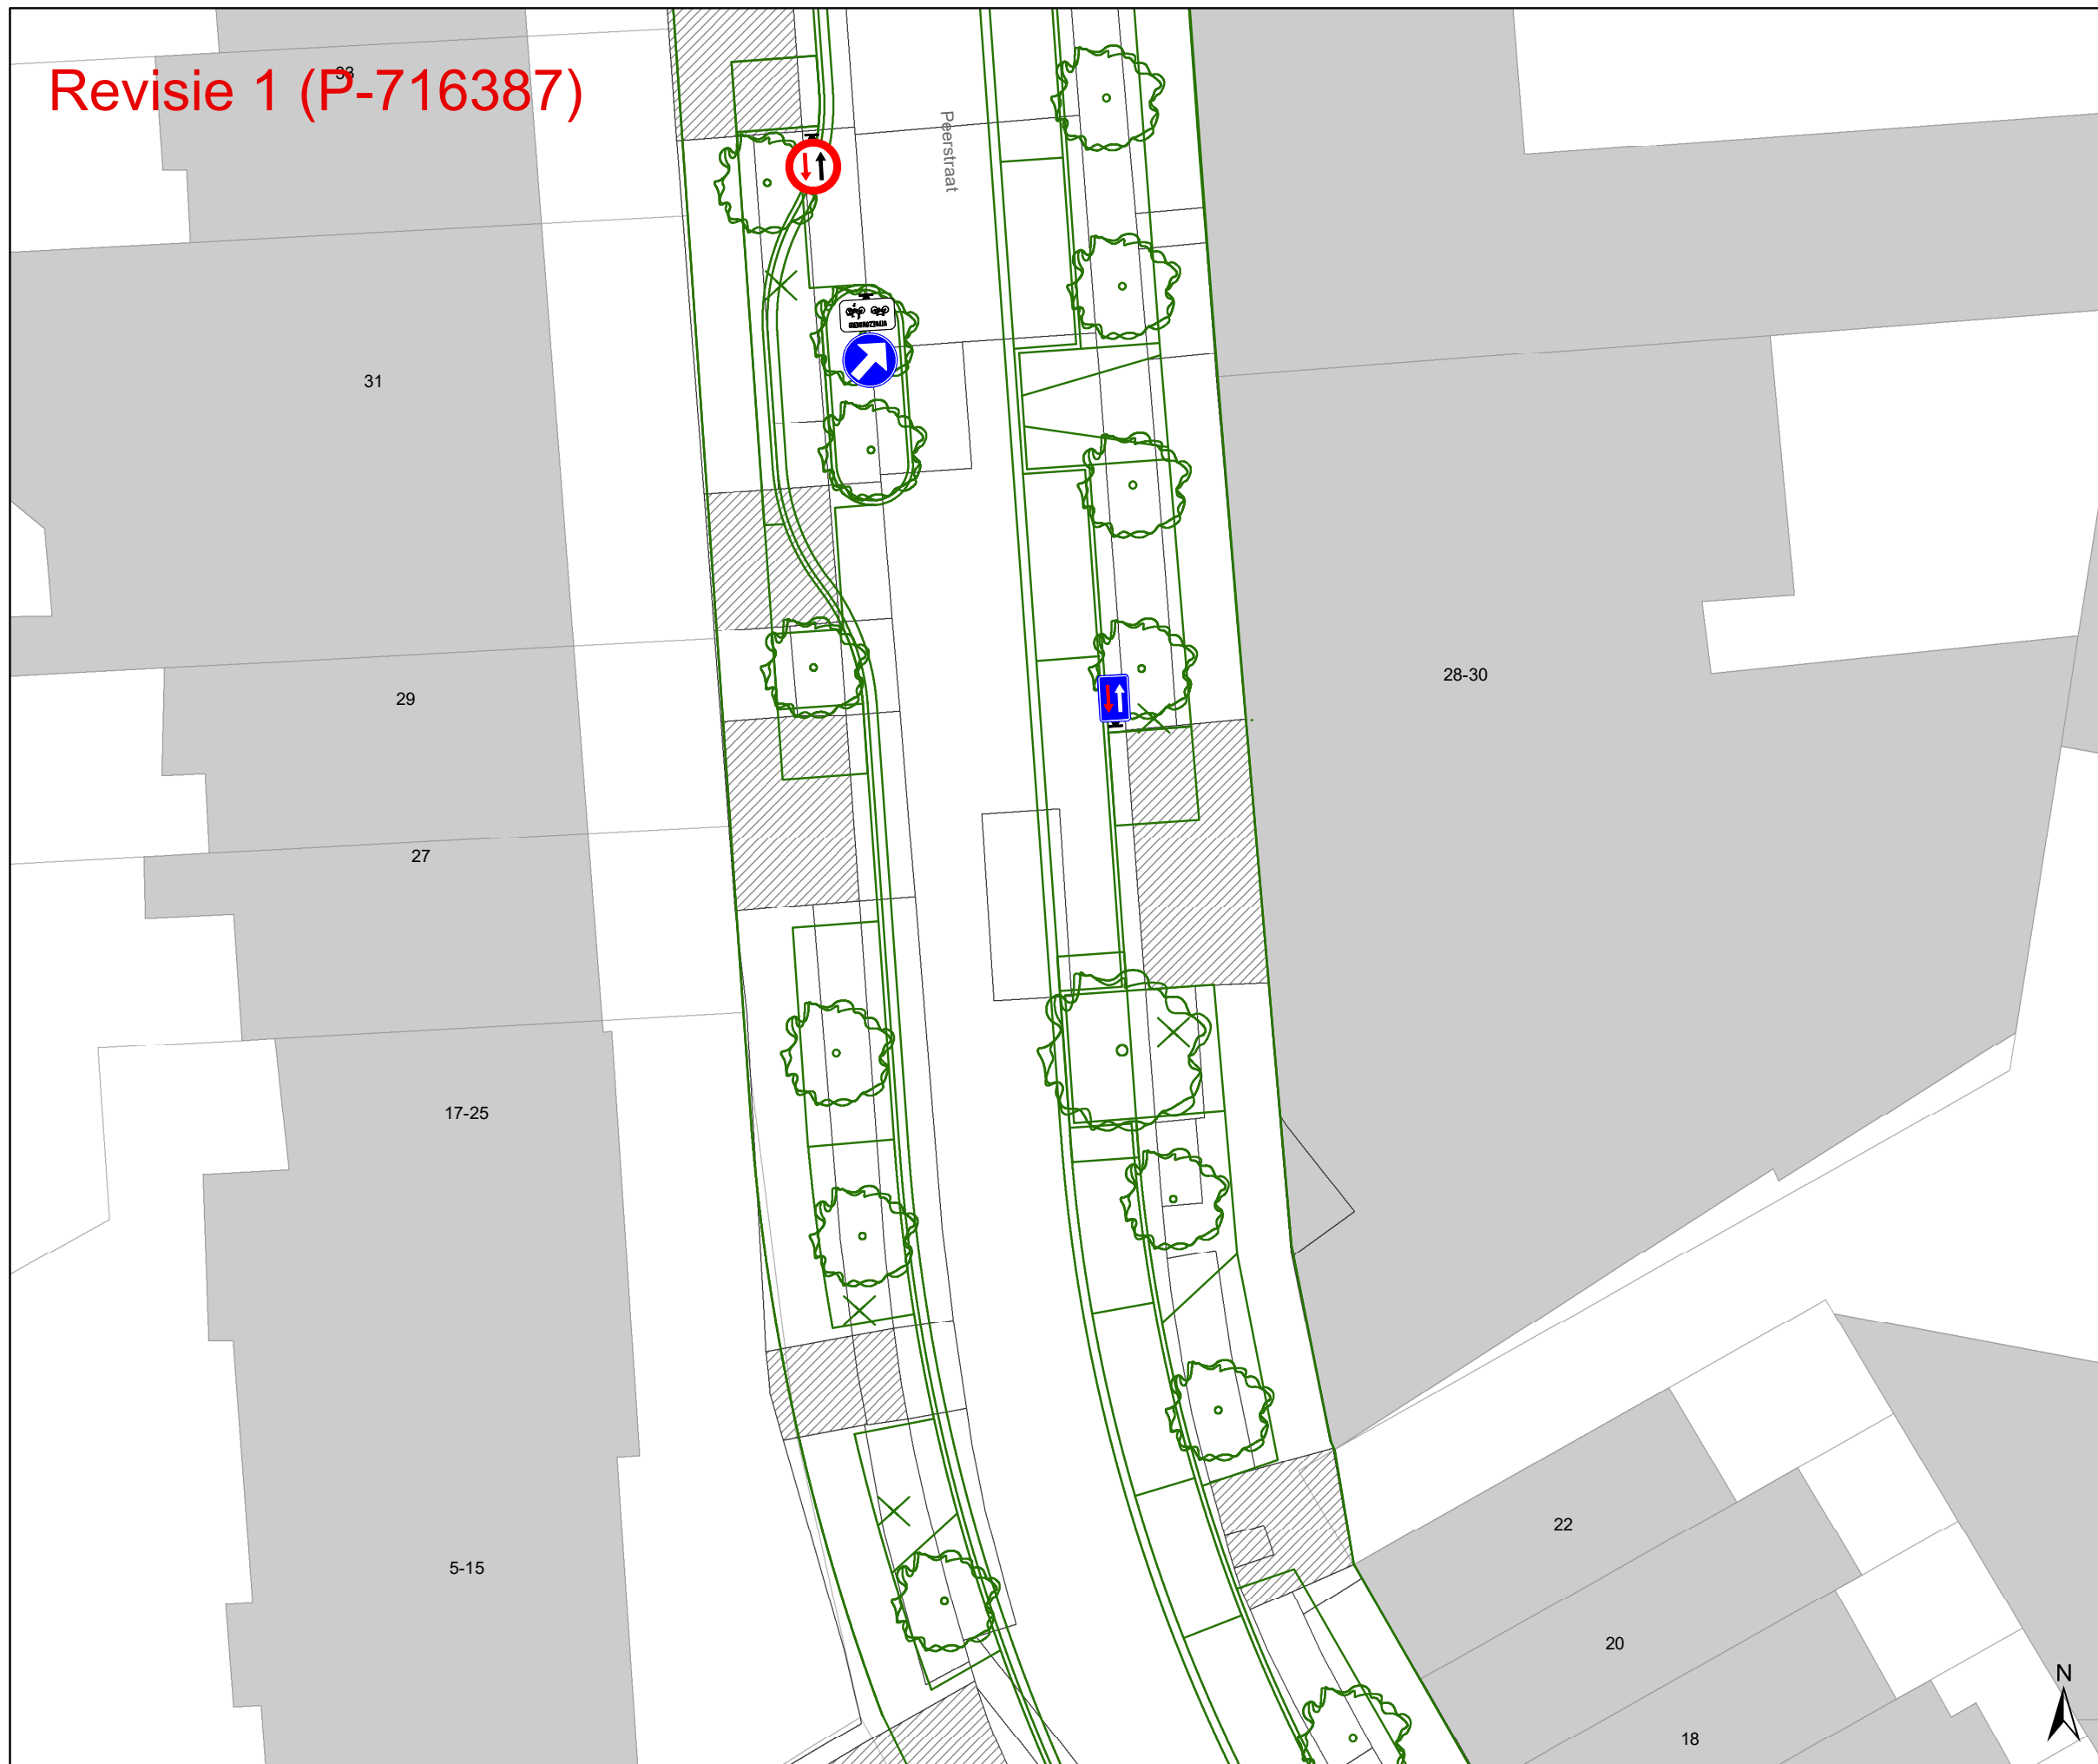

Legende


- Bestaande verkeersborden
- Geplande verkeersborden
- Te verwijderen verkeersborden
- Bestaande wegmarkeringen
- Geplande wegmarkeringen
- Te verwijderen wegmarkeringen

Straatmeubilair

- Gepland paaltje
- Bestaand paaltje
- Te verwijderen paaltje

Overige

- Revisie-elementen
- Ontwerp heraanleg

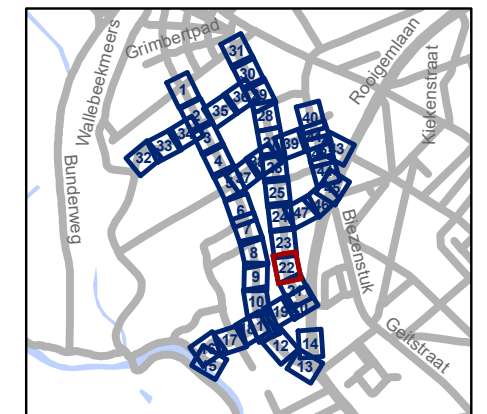

gent: Mobiliteitsbedrijf stad Gent
Verkeerstechnische taken


Nekkersputstraat Nazorg IKZ-cluster

Dossiernummer P-64558

DATUM	SCHAAL	PLAN	P FORMAAT
17/04/2025	1/200	22/47	A3

Revisie 1 (P-716387)

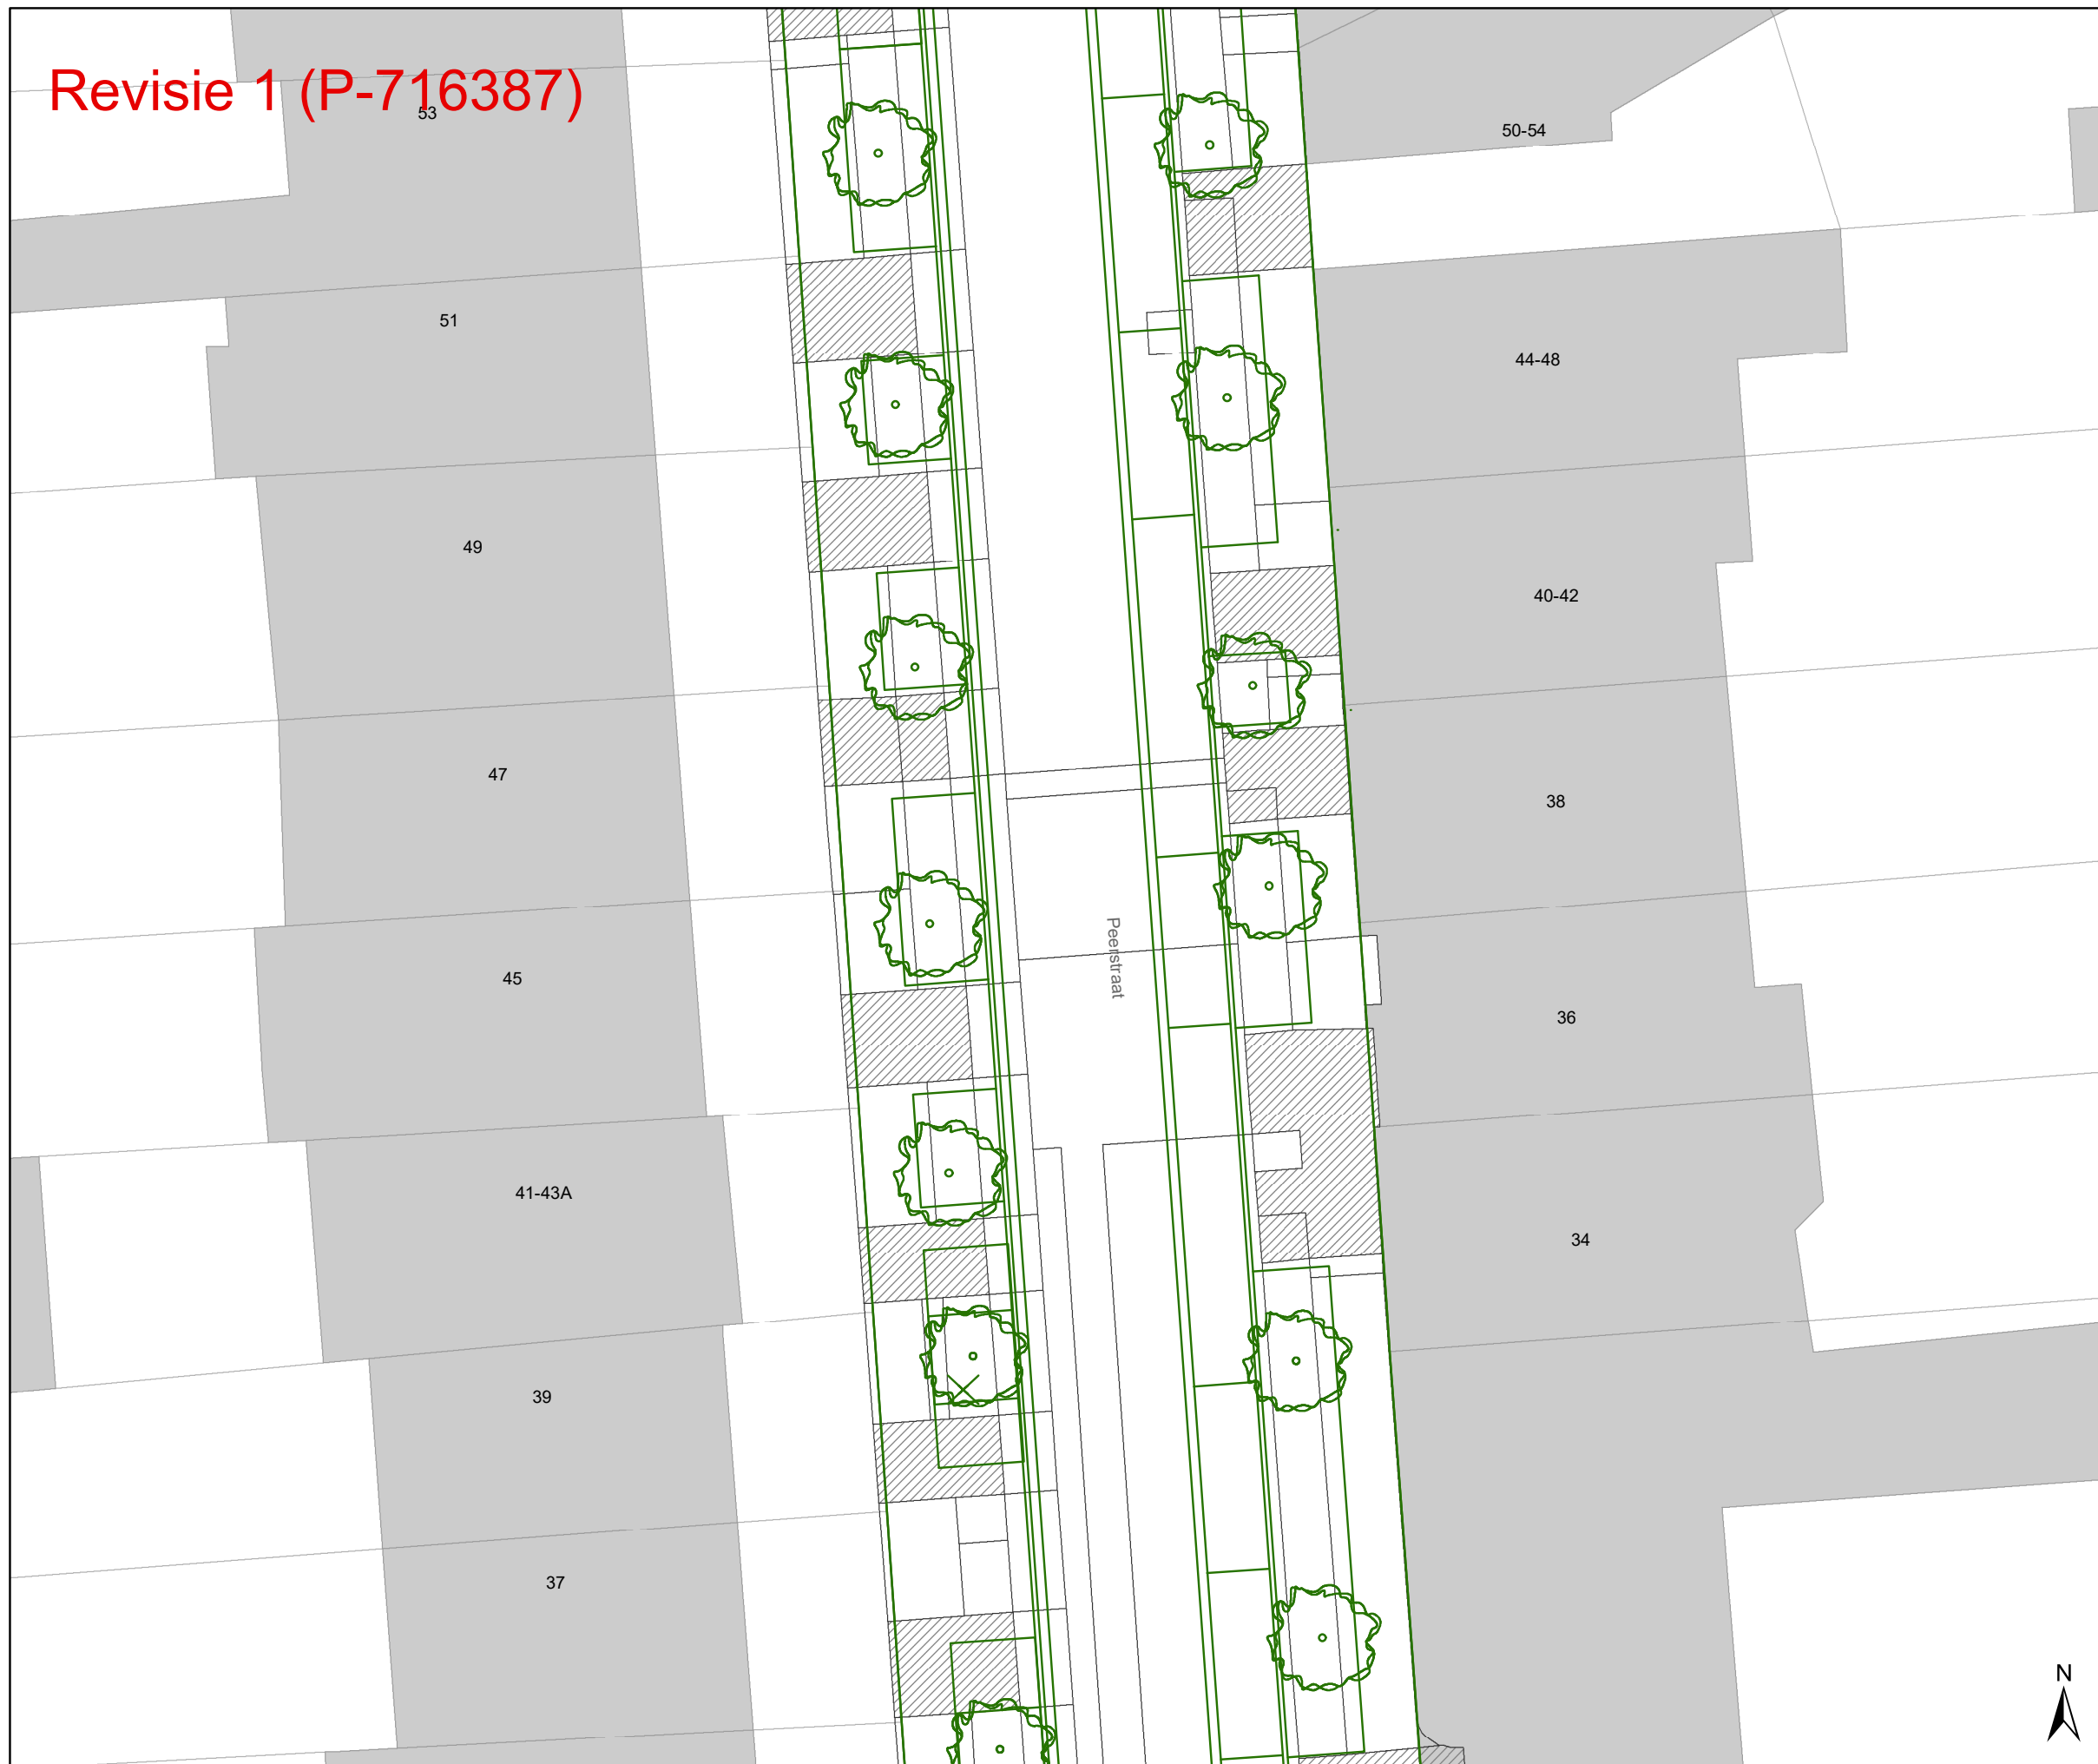


53





Legende


-  Bestaande verkeersborden
-  Geplande verkeersborden
-  Te verwijderen verkeersborden
-  Bestaande wegmarkeringen
-  Geplande wegmarkeringen
-  Te verwijderen wegmarkeringen

Straatmeubilair

-  Gepland paaltje
-  Bestaand paaltje
-  Te verwijderen paaltje

Overige

-  Revisie-elementen
-  Ontwerp heraanleg

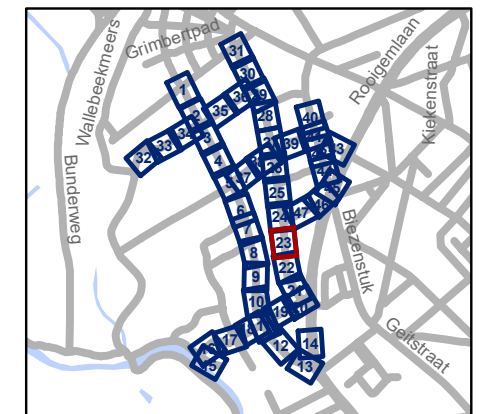

gent: Mobiliteitsbedrijf stad Gent
Verkeerstechnische taken


Nekersputstraat Nazorg IKZ-cluster

Dossiernummer P-64558

DATUM	SCHAAL	PLAN	P FORMAAT
17/04/2025	1/200	23/47	A3



Revisie 1 (P-716387)

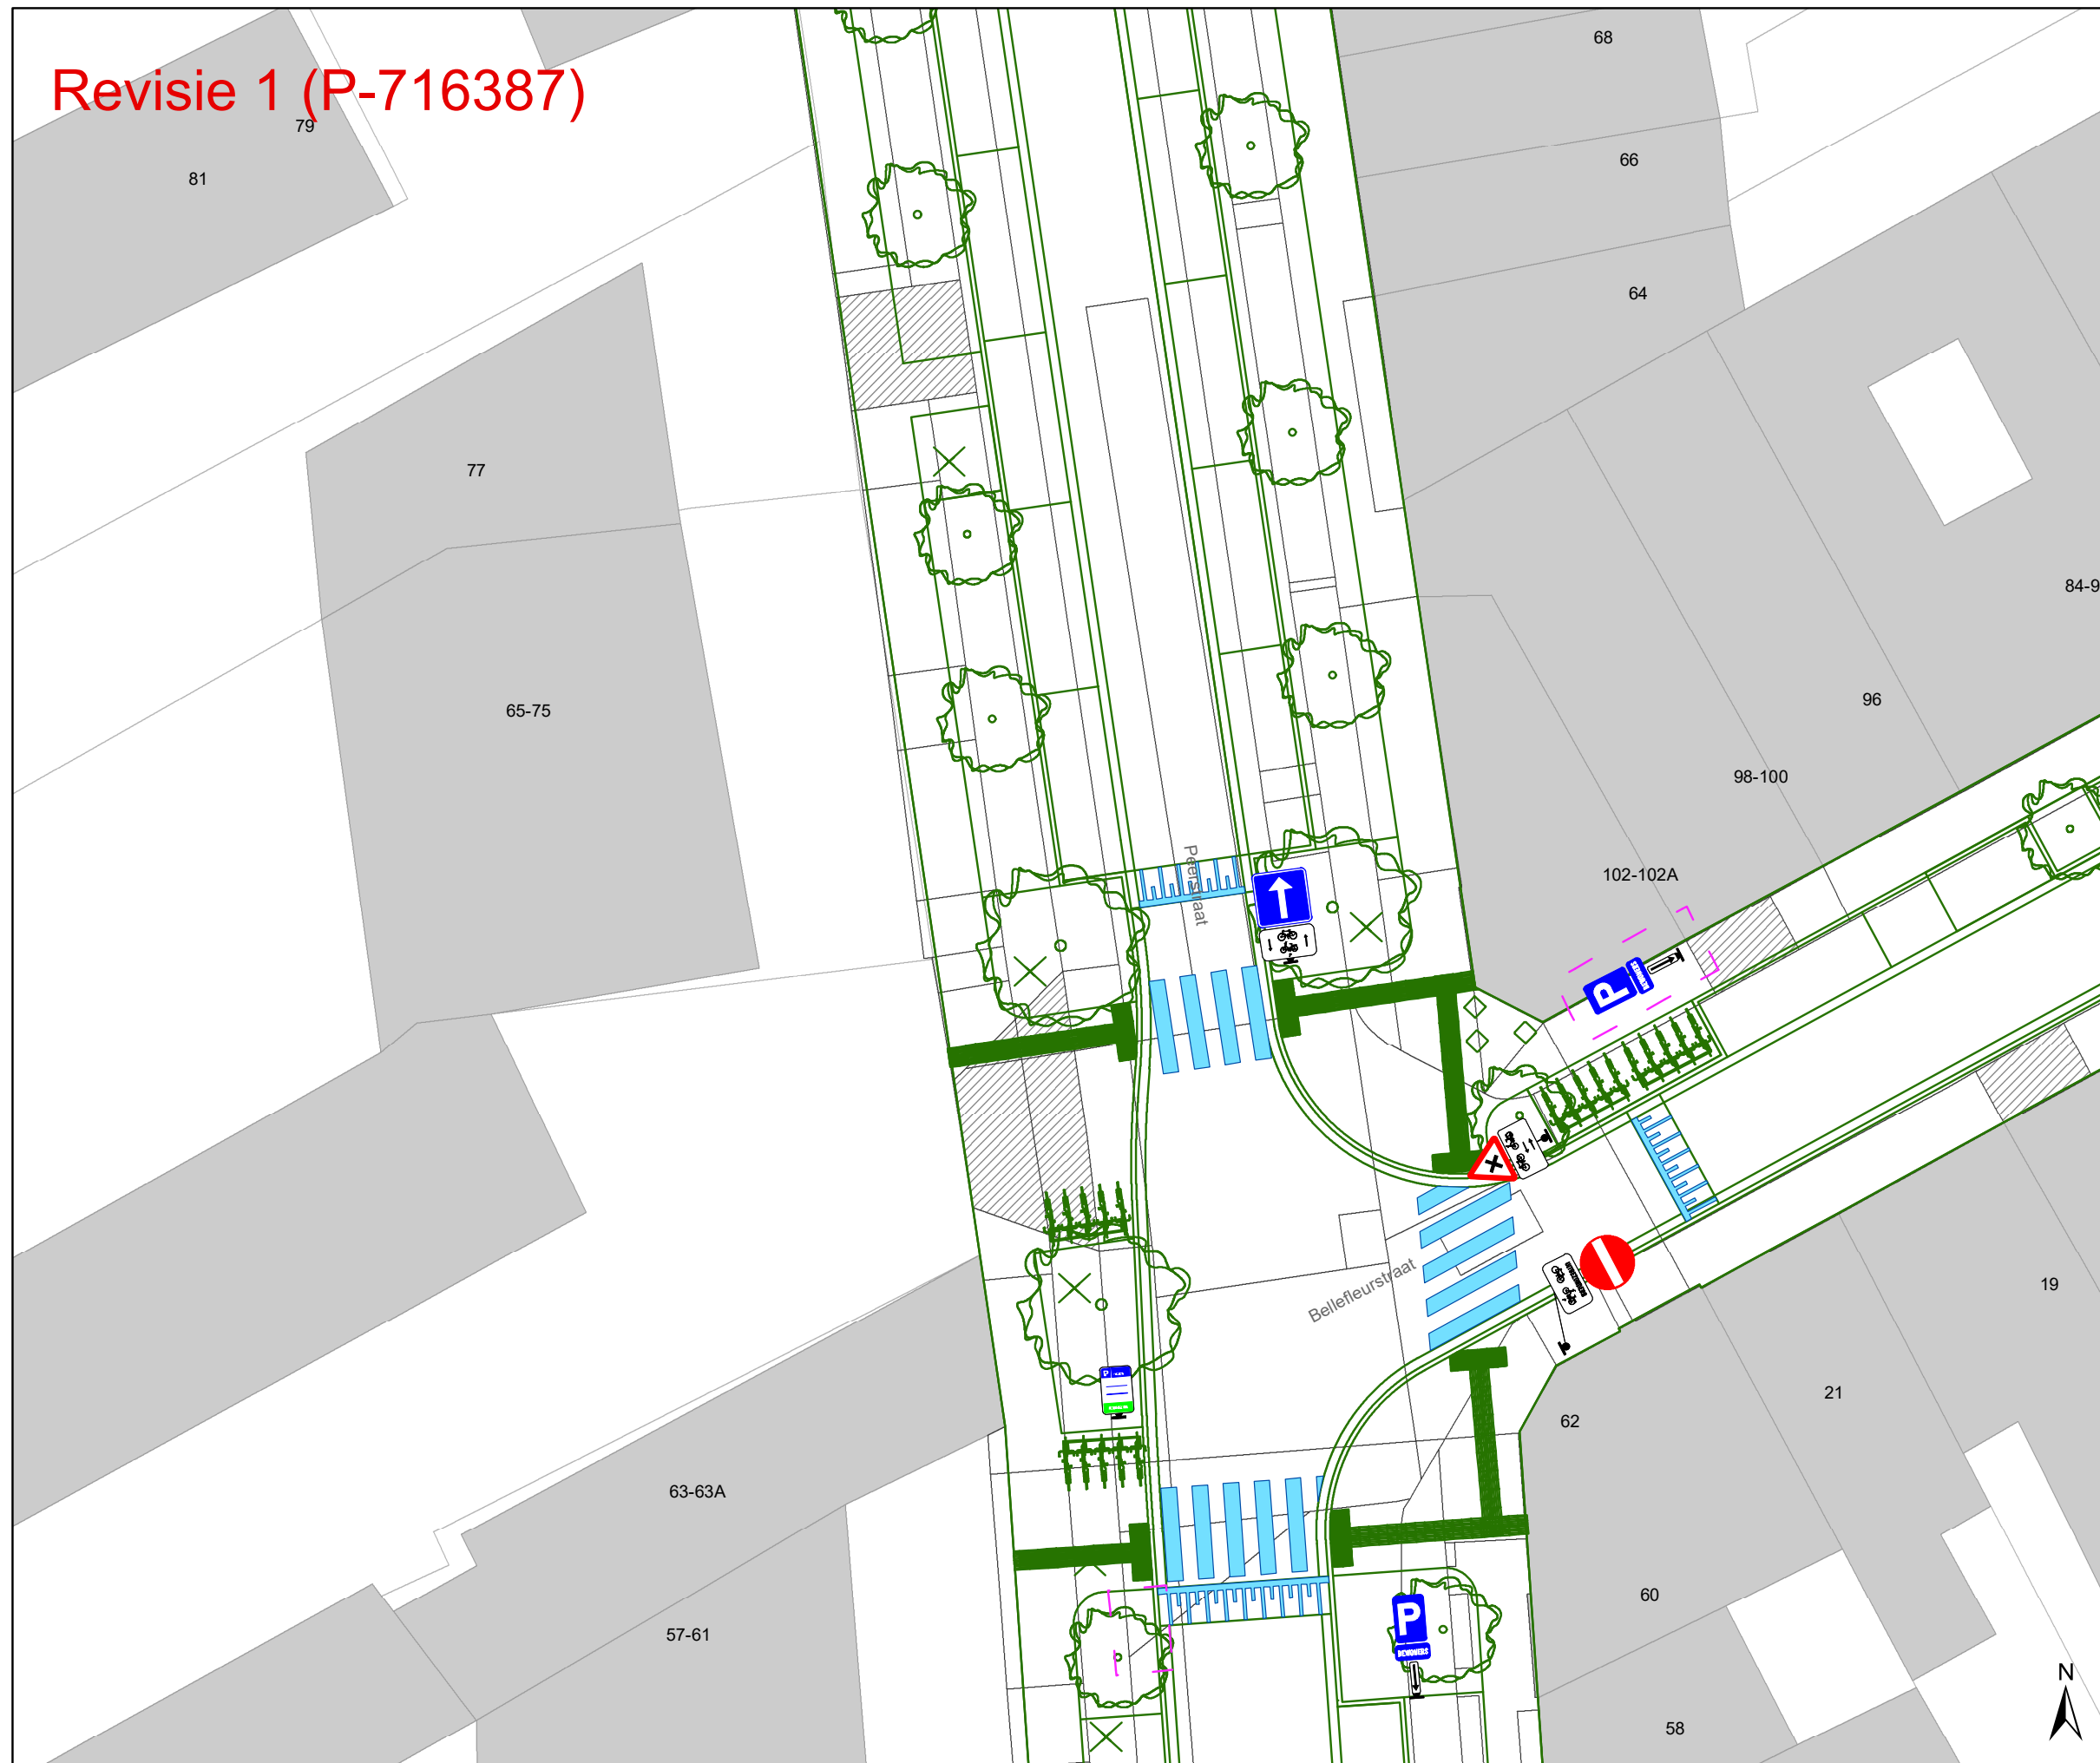


- Bestaande verkeersborden
- Geplande verkeersborden
- Te verwijderen verkeersborden
- Bestaande wegmarkeringen
- Geplande wegmarkeringen
- Te verwijderen wegmarkeringen

Straatmeubilair

- Gepland paaltje
- Bestaand paaltje
- Te verwijderen paaltje

Overige

- Revisie-elementen
- Ontwerp heraanleg

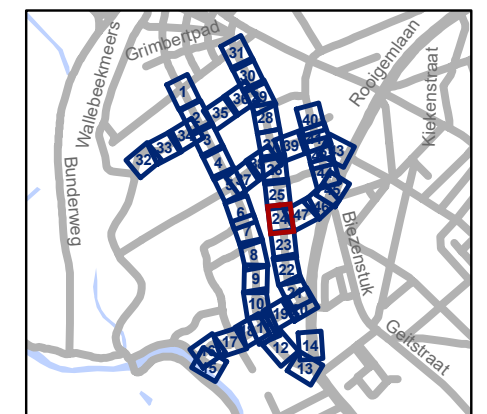


gent: Mobiliteitsbedrijf stad Gent
Verkeerstechnische taken

Nekkersputstraat Nazorg IKZ-cluster

Dossiernummer P-64558

DATUM	SCHAAL	PLAN	P FORMAAT
17/04/2025	1/200	24/47	A3

Revisie 1 (P-716387)

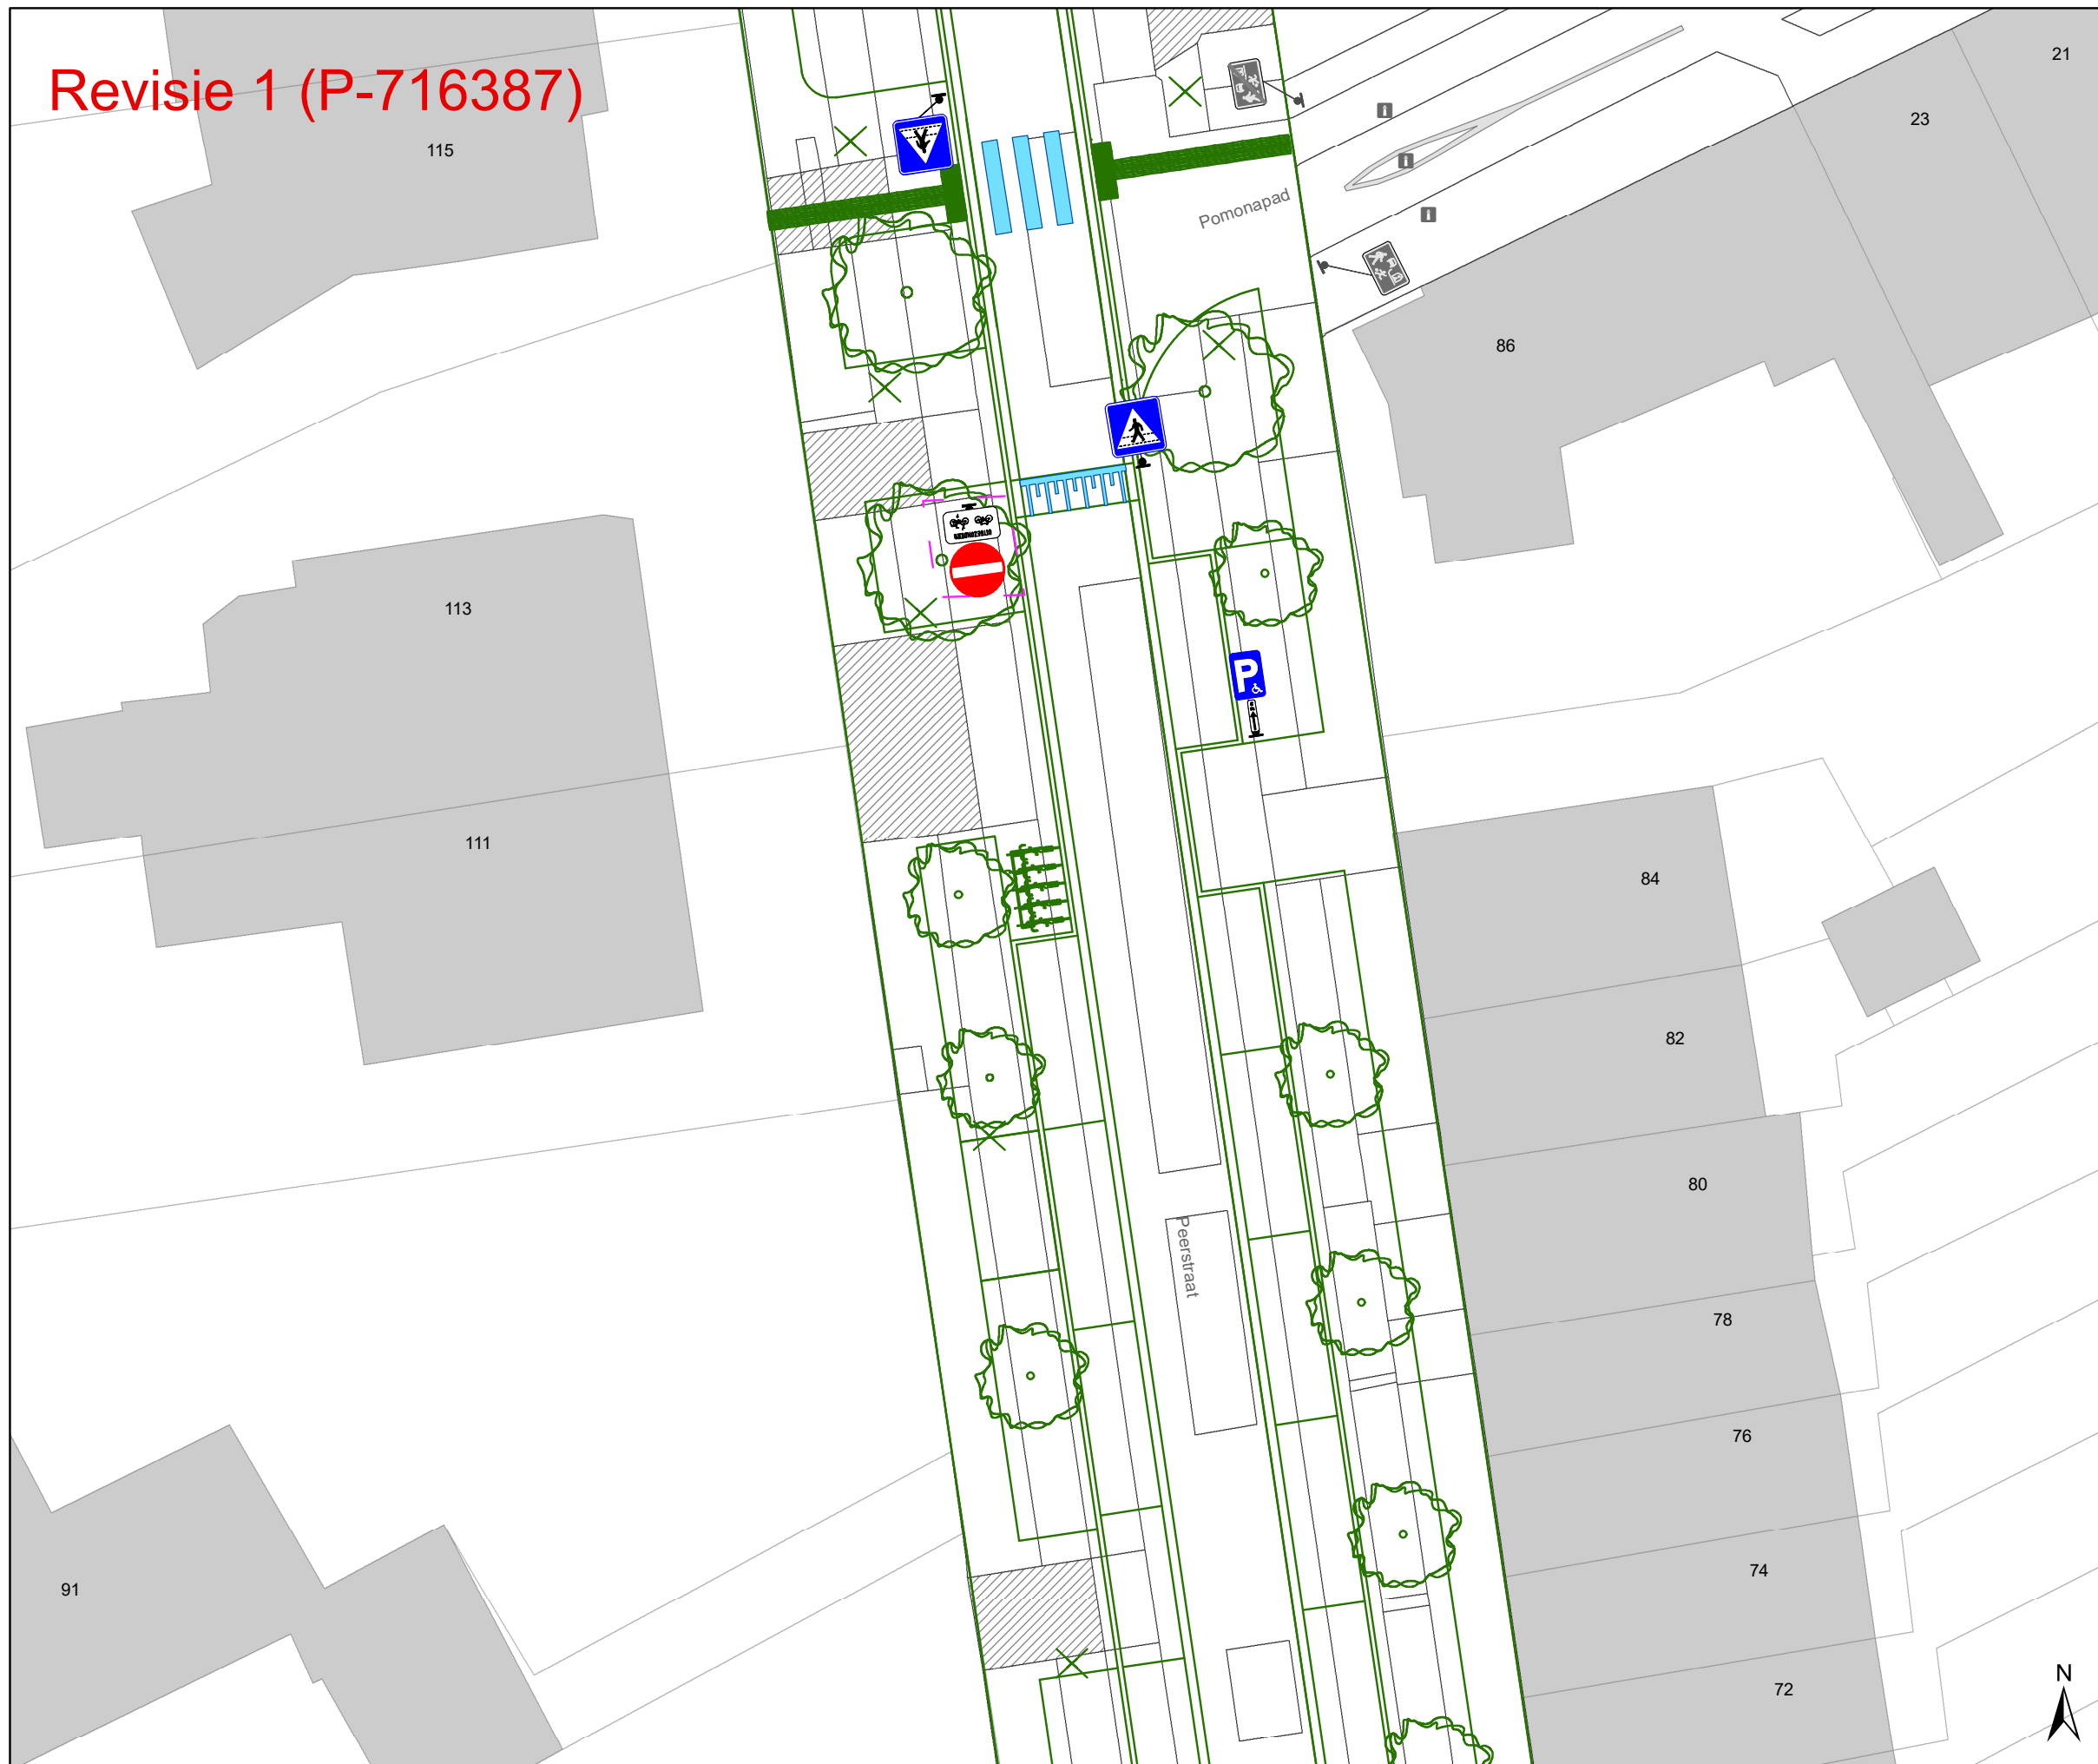

Legende


- Bestaande verkeersborden
- Geplande verkeersborden
- Te verwijderen verkeersborden
- Bestaande wegmarkeringen
- Geplande wegmarkeringen
- Te verwijderen wegmarkeringen

Straatmeubilair

- Gepland paaltje
- Bestaand paaltje
- Te verwijderen paaltje

Overige

- Revisie-elementen
- Ontwerp heraanleg

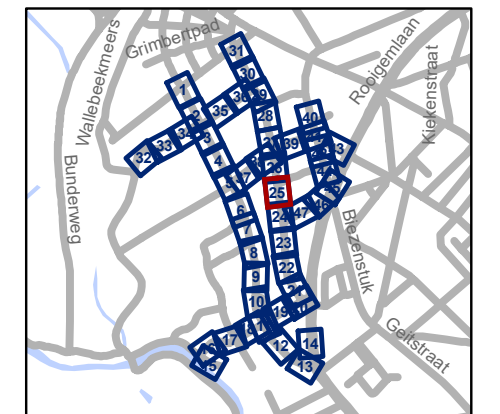


gent: Mobiliteitsbedrijf stad Gent
Verkeerstechnische taken

Nekkersputstraat Nazorg IKZ-cluster

Dossiernummer P-64558

DATUM	SCHAAL	PLAN	P FORMAAT
17/04/2025	1/200	25/47	A3

Revisie 1 (P-716387)

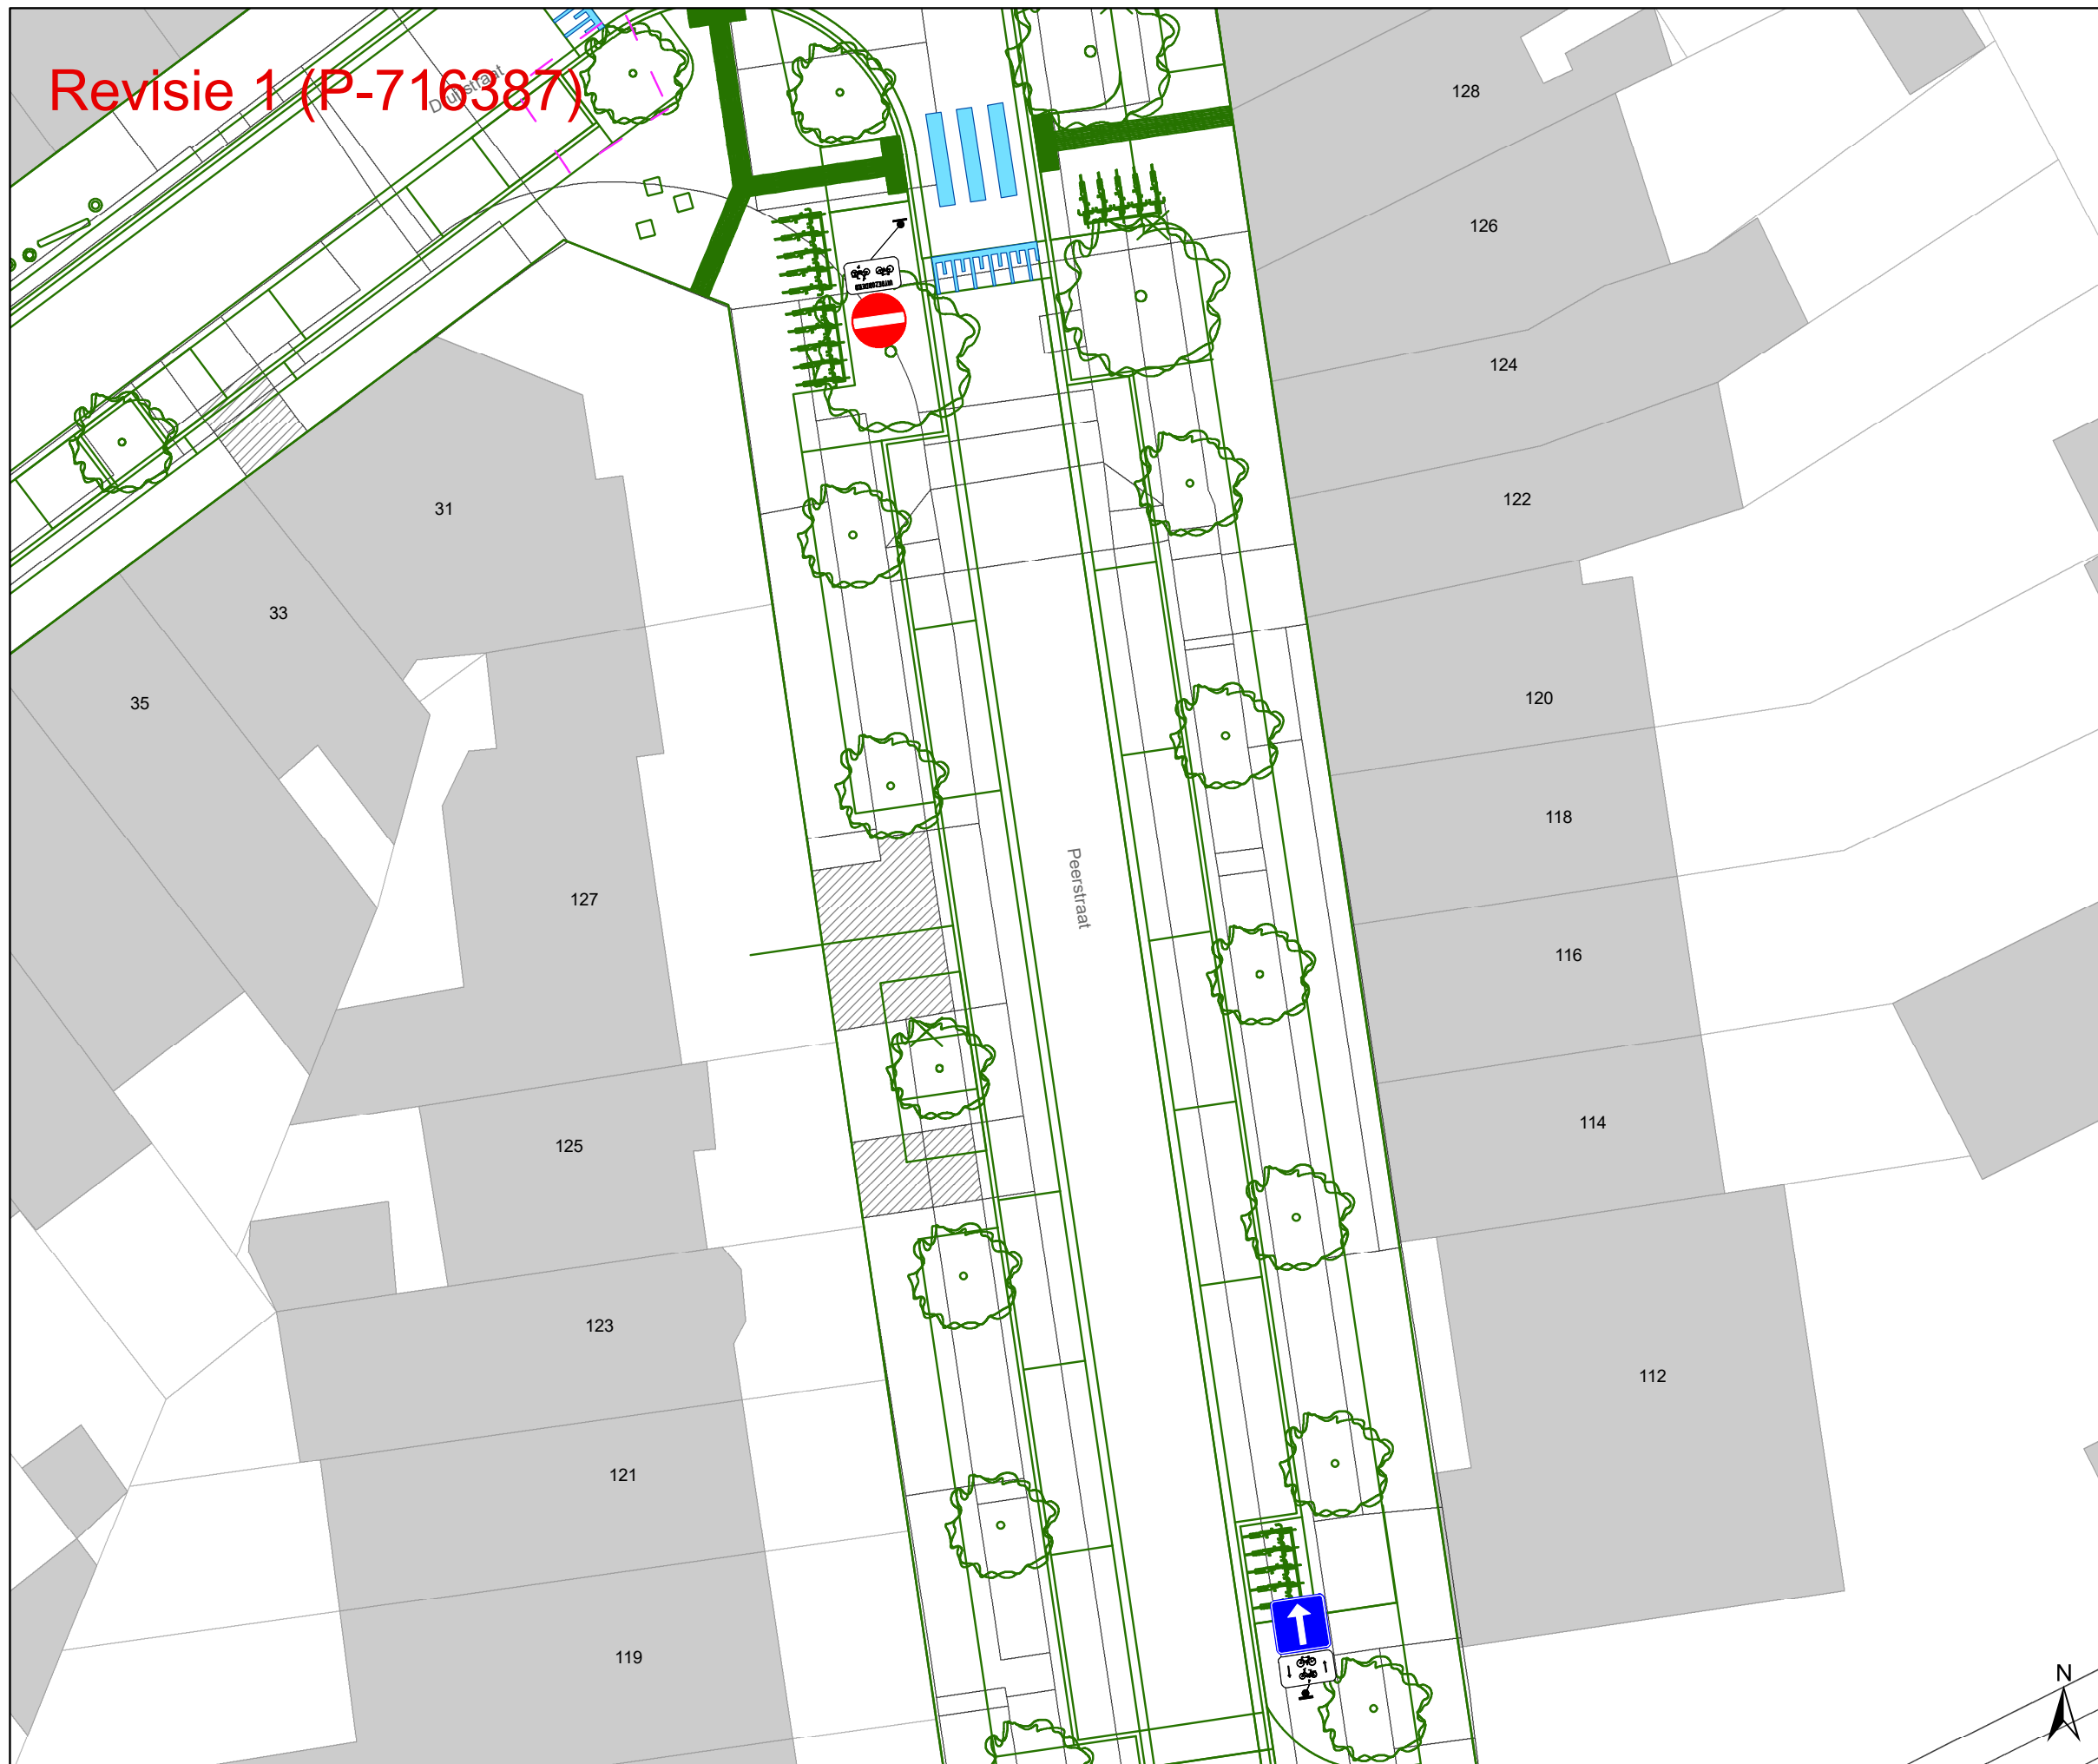

Legende


- Bestaande verkeersborden
- Geplande verkeersborden
- Te verwijderen verkeersborden
- Bestaande wegmarkeringen
- Geplande wegmarkeringen
- Te verwijderen wegmarkeringen

Straatmeubilair

- Gepland paaltje
- Bestaand paaltje
- Te verwijderen paaltje

Overige

- Revisie-elementen
- Ontwerp heraanleg

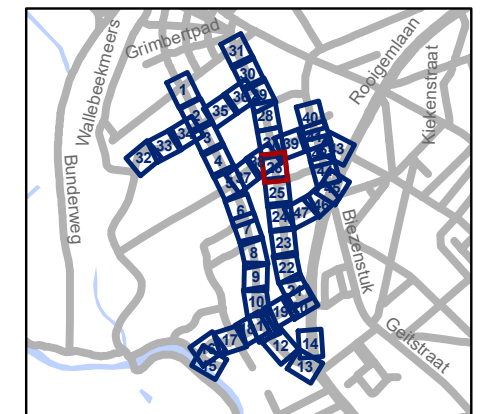

gent: Mobiliteitsbedrijf stad Gent
Verkeerstechnische taken


**Nekkersputstraat
Nazorg IKZ-cluster**

Dossiernummer P-64558

DATUM	SCHAAL	PLAN	P FORMAAT
17/04/2025	1/200	26/47	A3



Revisie 1 (P-716387)

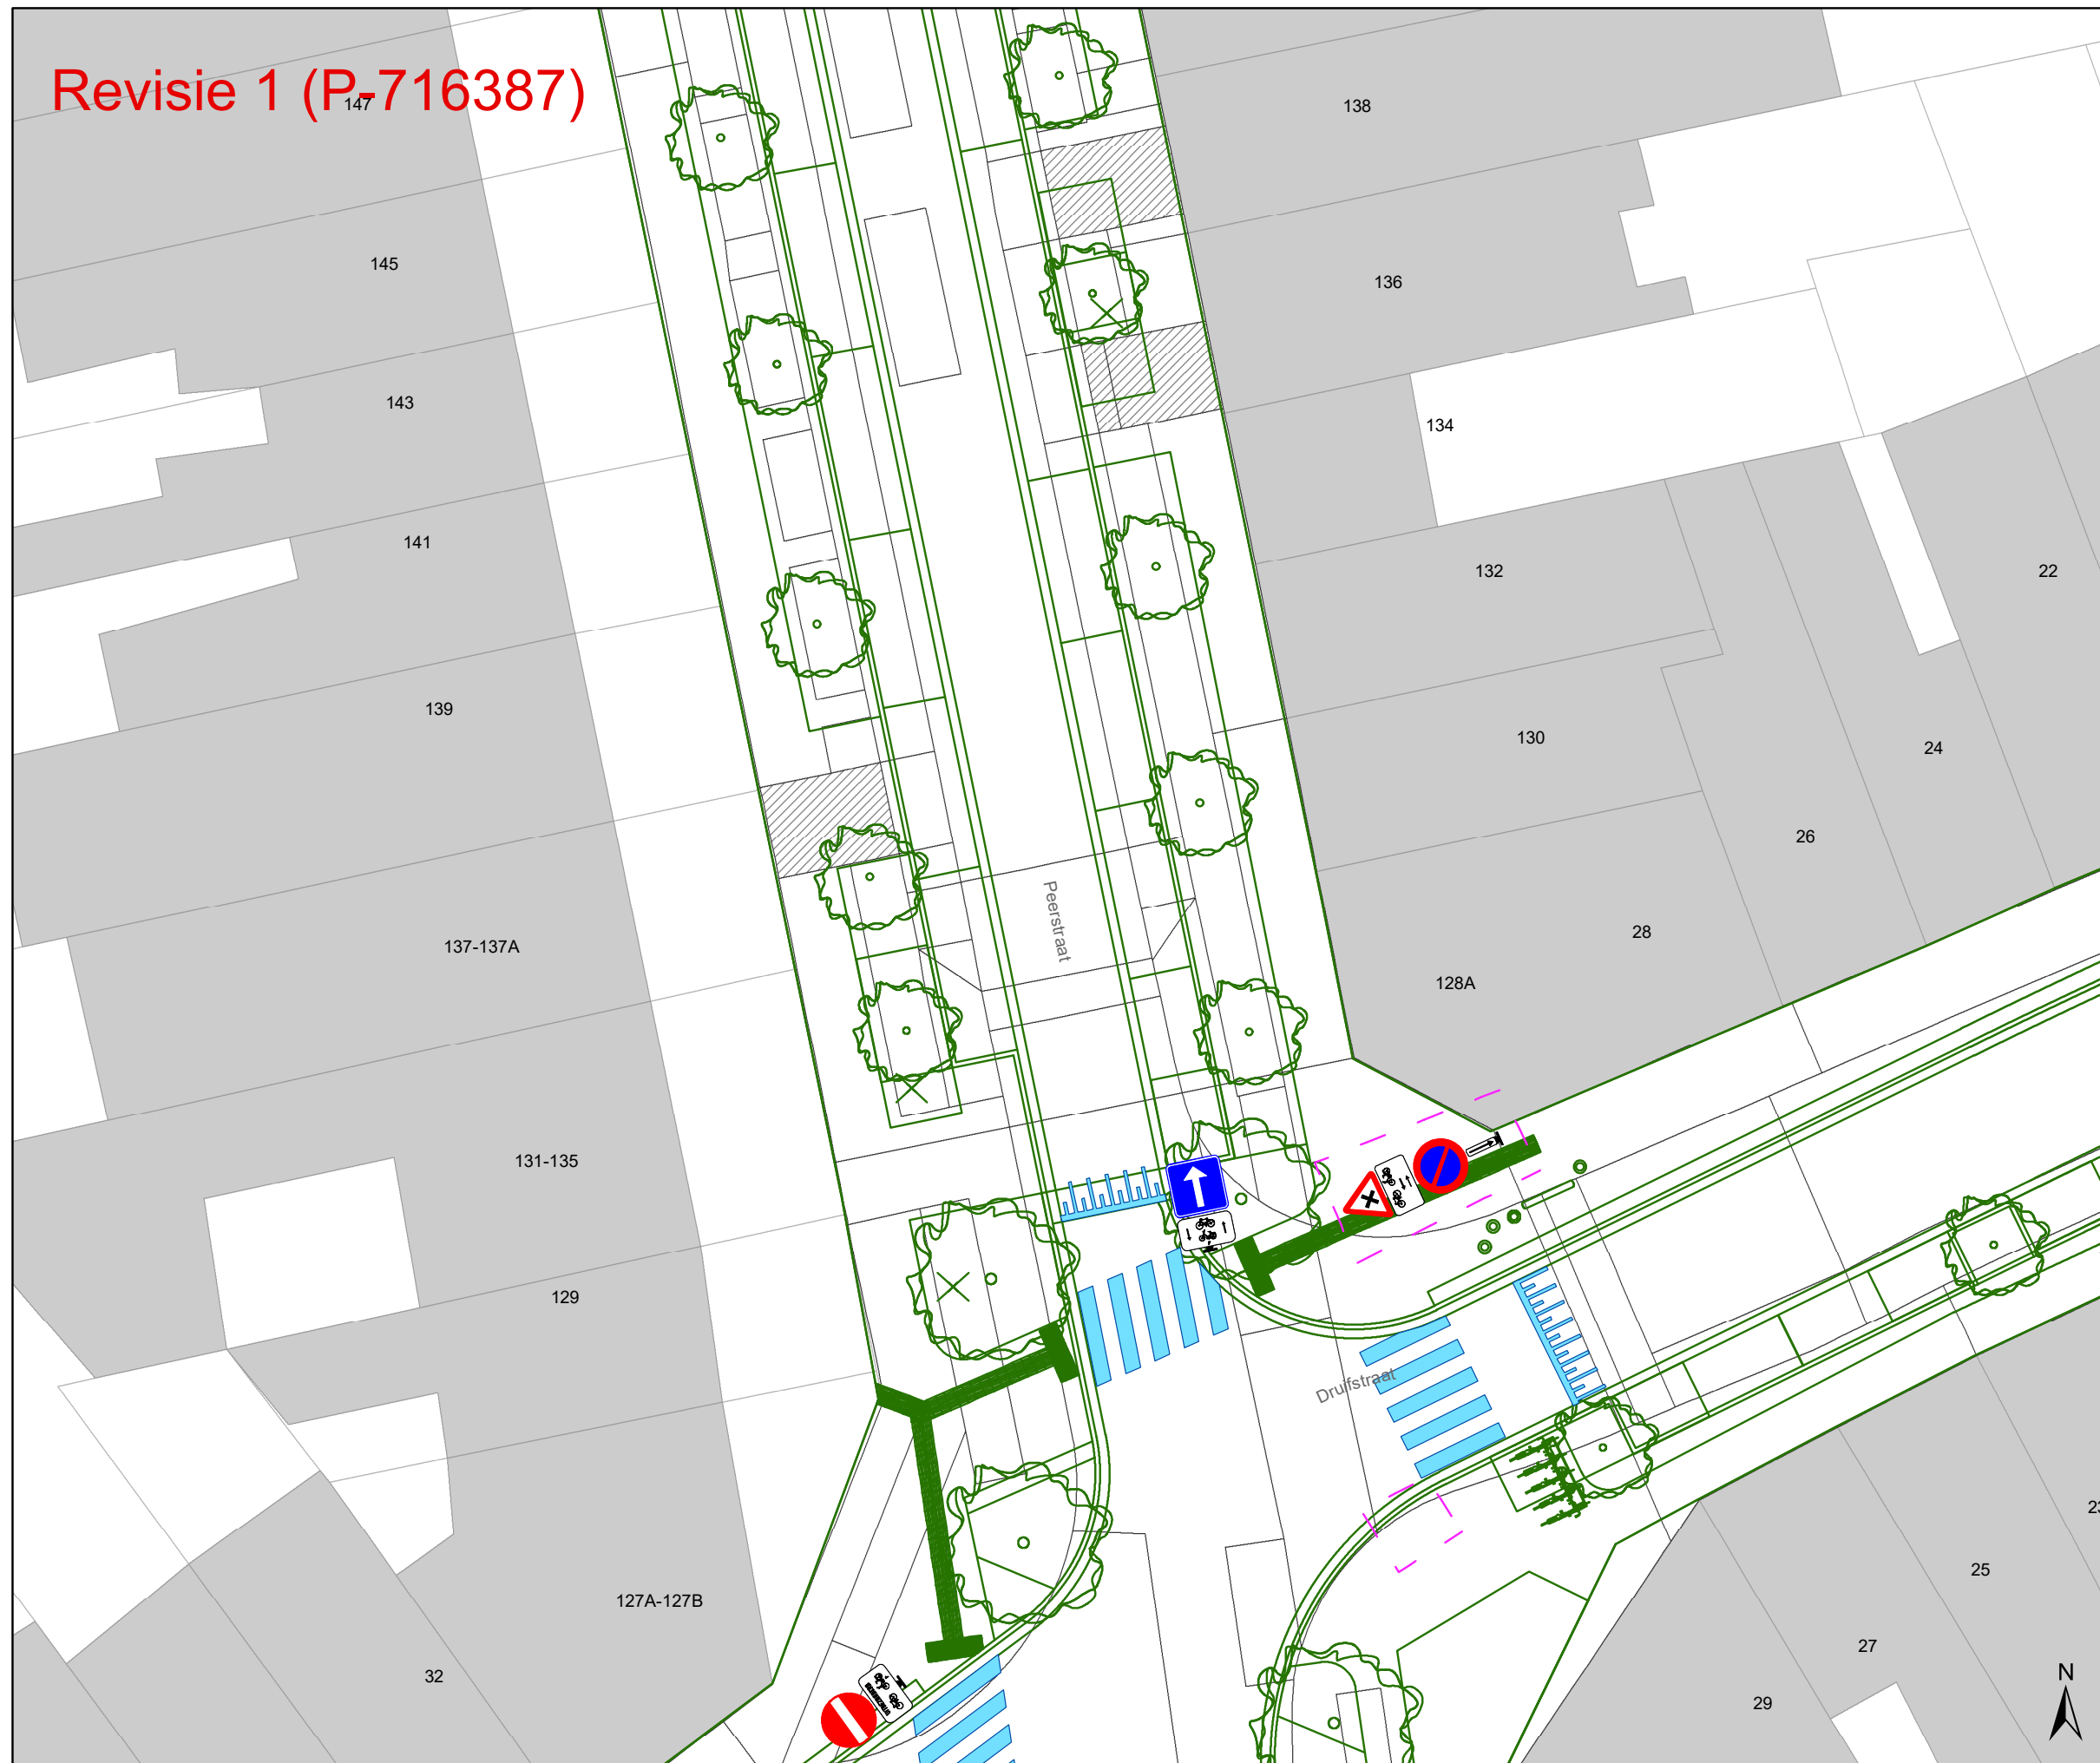

Legende


- Bestaande verkeersborden
- Geplande verkeersborden
- Te verwijderen verkeersborden
- Bestaande wegmarkeringen
- Geplande wegmarkeringen
- Te verwijderen wegmarkeringen

Straatmeubilair

- Gepland paaltje
- Bestaand paaltje
- Te verwijderen paaltje

Overige

- Revisie-elementen
- Ontwerp heraanleg

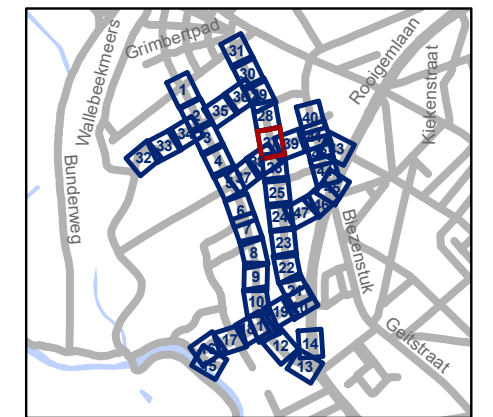


gent: Mobiliteitsbedrijf stad Gent
Verkeerstechnische taken

**Nekkersputstraat
Nazorg IKZ-cluster**

Dossiernummer P-64558

DATUM	SCHAAL	PLAN	P FORMAAT
17/04/2025	1/200	27/47	A3

Revisie 1 (P-716387)

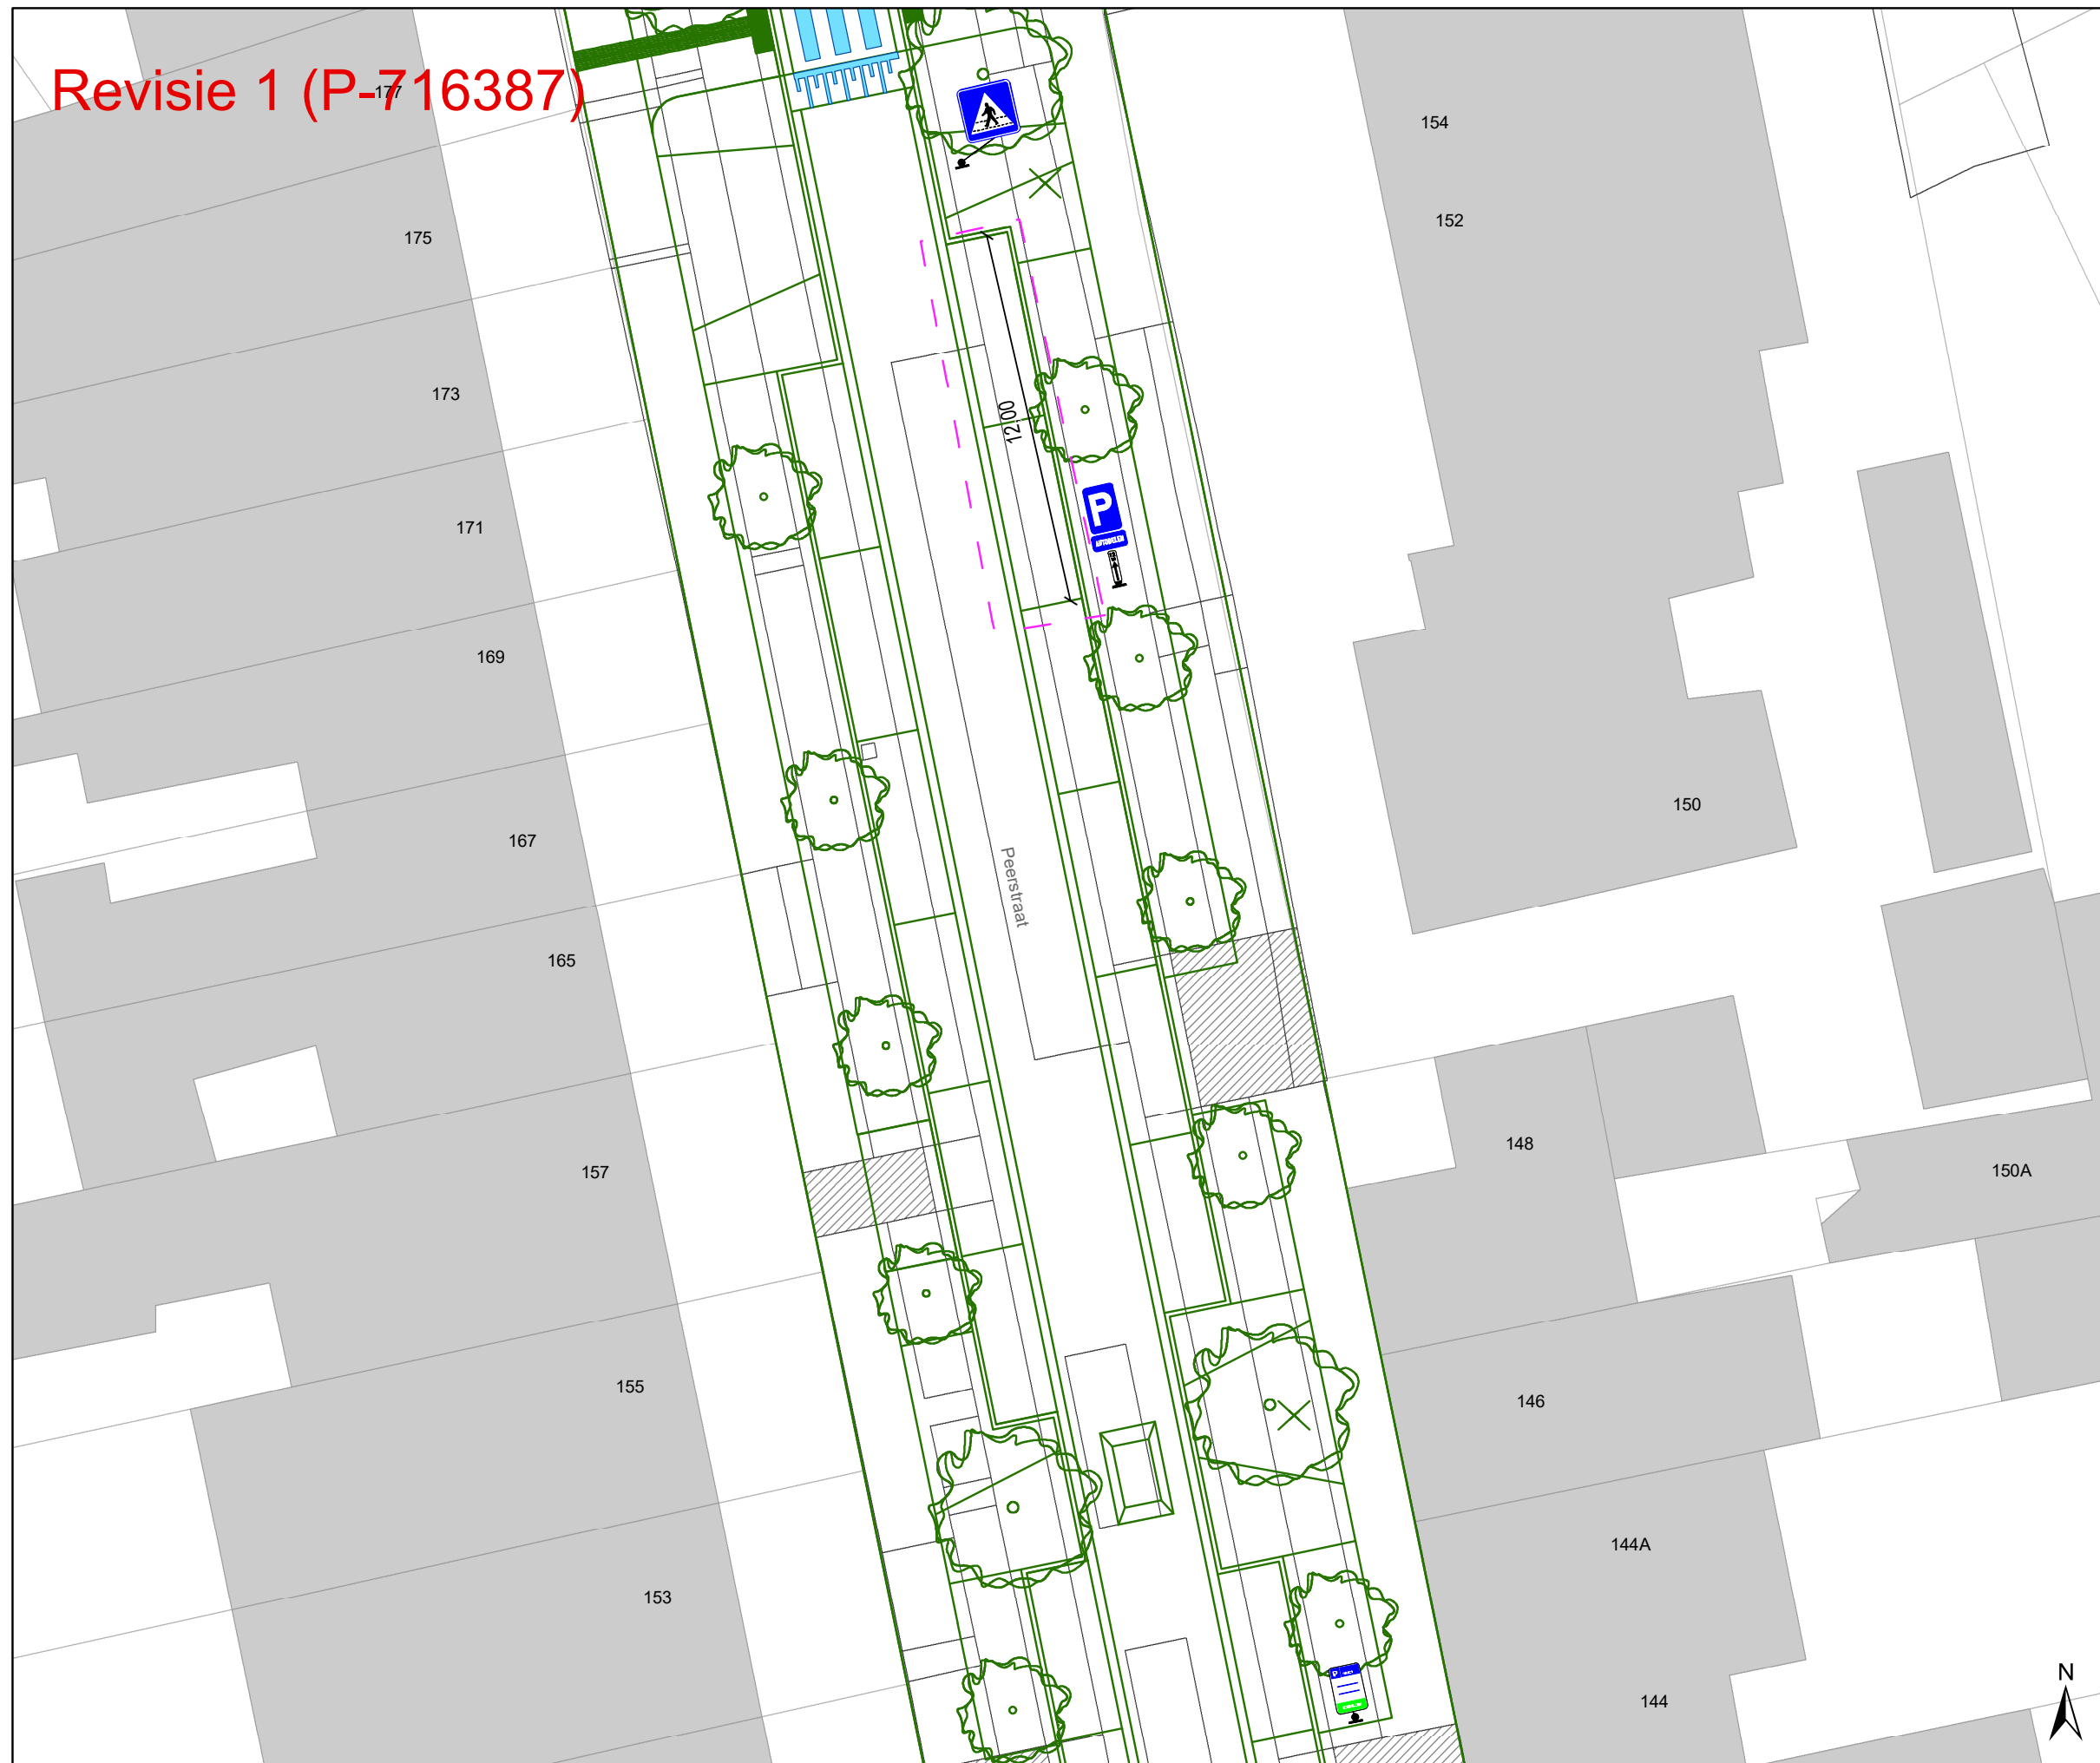

Legende


- Bestaande verkeersborden
- Geplande verkeersborden
- Te verwijderen verkeersborden
- Bestaande wegmarkeringen
- Geplande wegmarkeringen
- Te verwijderen wegmarkeringen

Straatmeubilair

- Gepland paaltje
- Bestaand paaltje
- Te verwijderen paaltje

Overige

- Revisie-elementen
- Ontwerp heraanleg

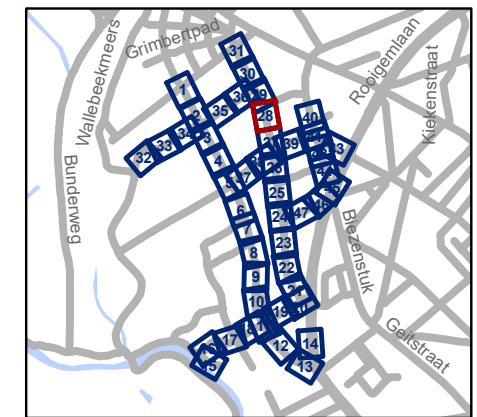

gent: Mobiliteitsbedrijf stad Gent
Verkeerstechnische taken


**Nekkersputstraat
Nazorg IKZ-cluster**

Dossiernummer P-64558

DATUM	SCHAAL	PLAN	P FORMAAT
17/04/2025	1/200	28/47	A3



Revisie 1 (P-716387)

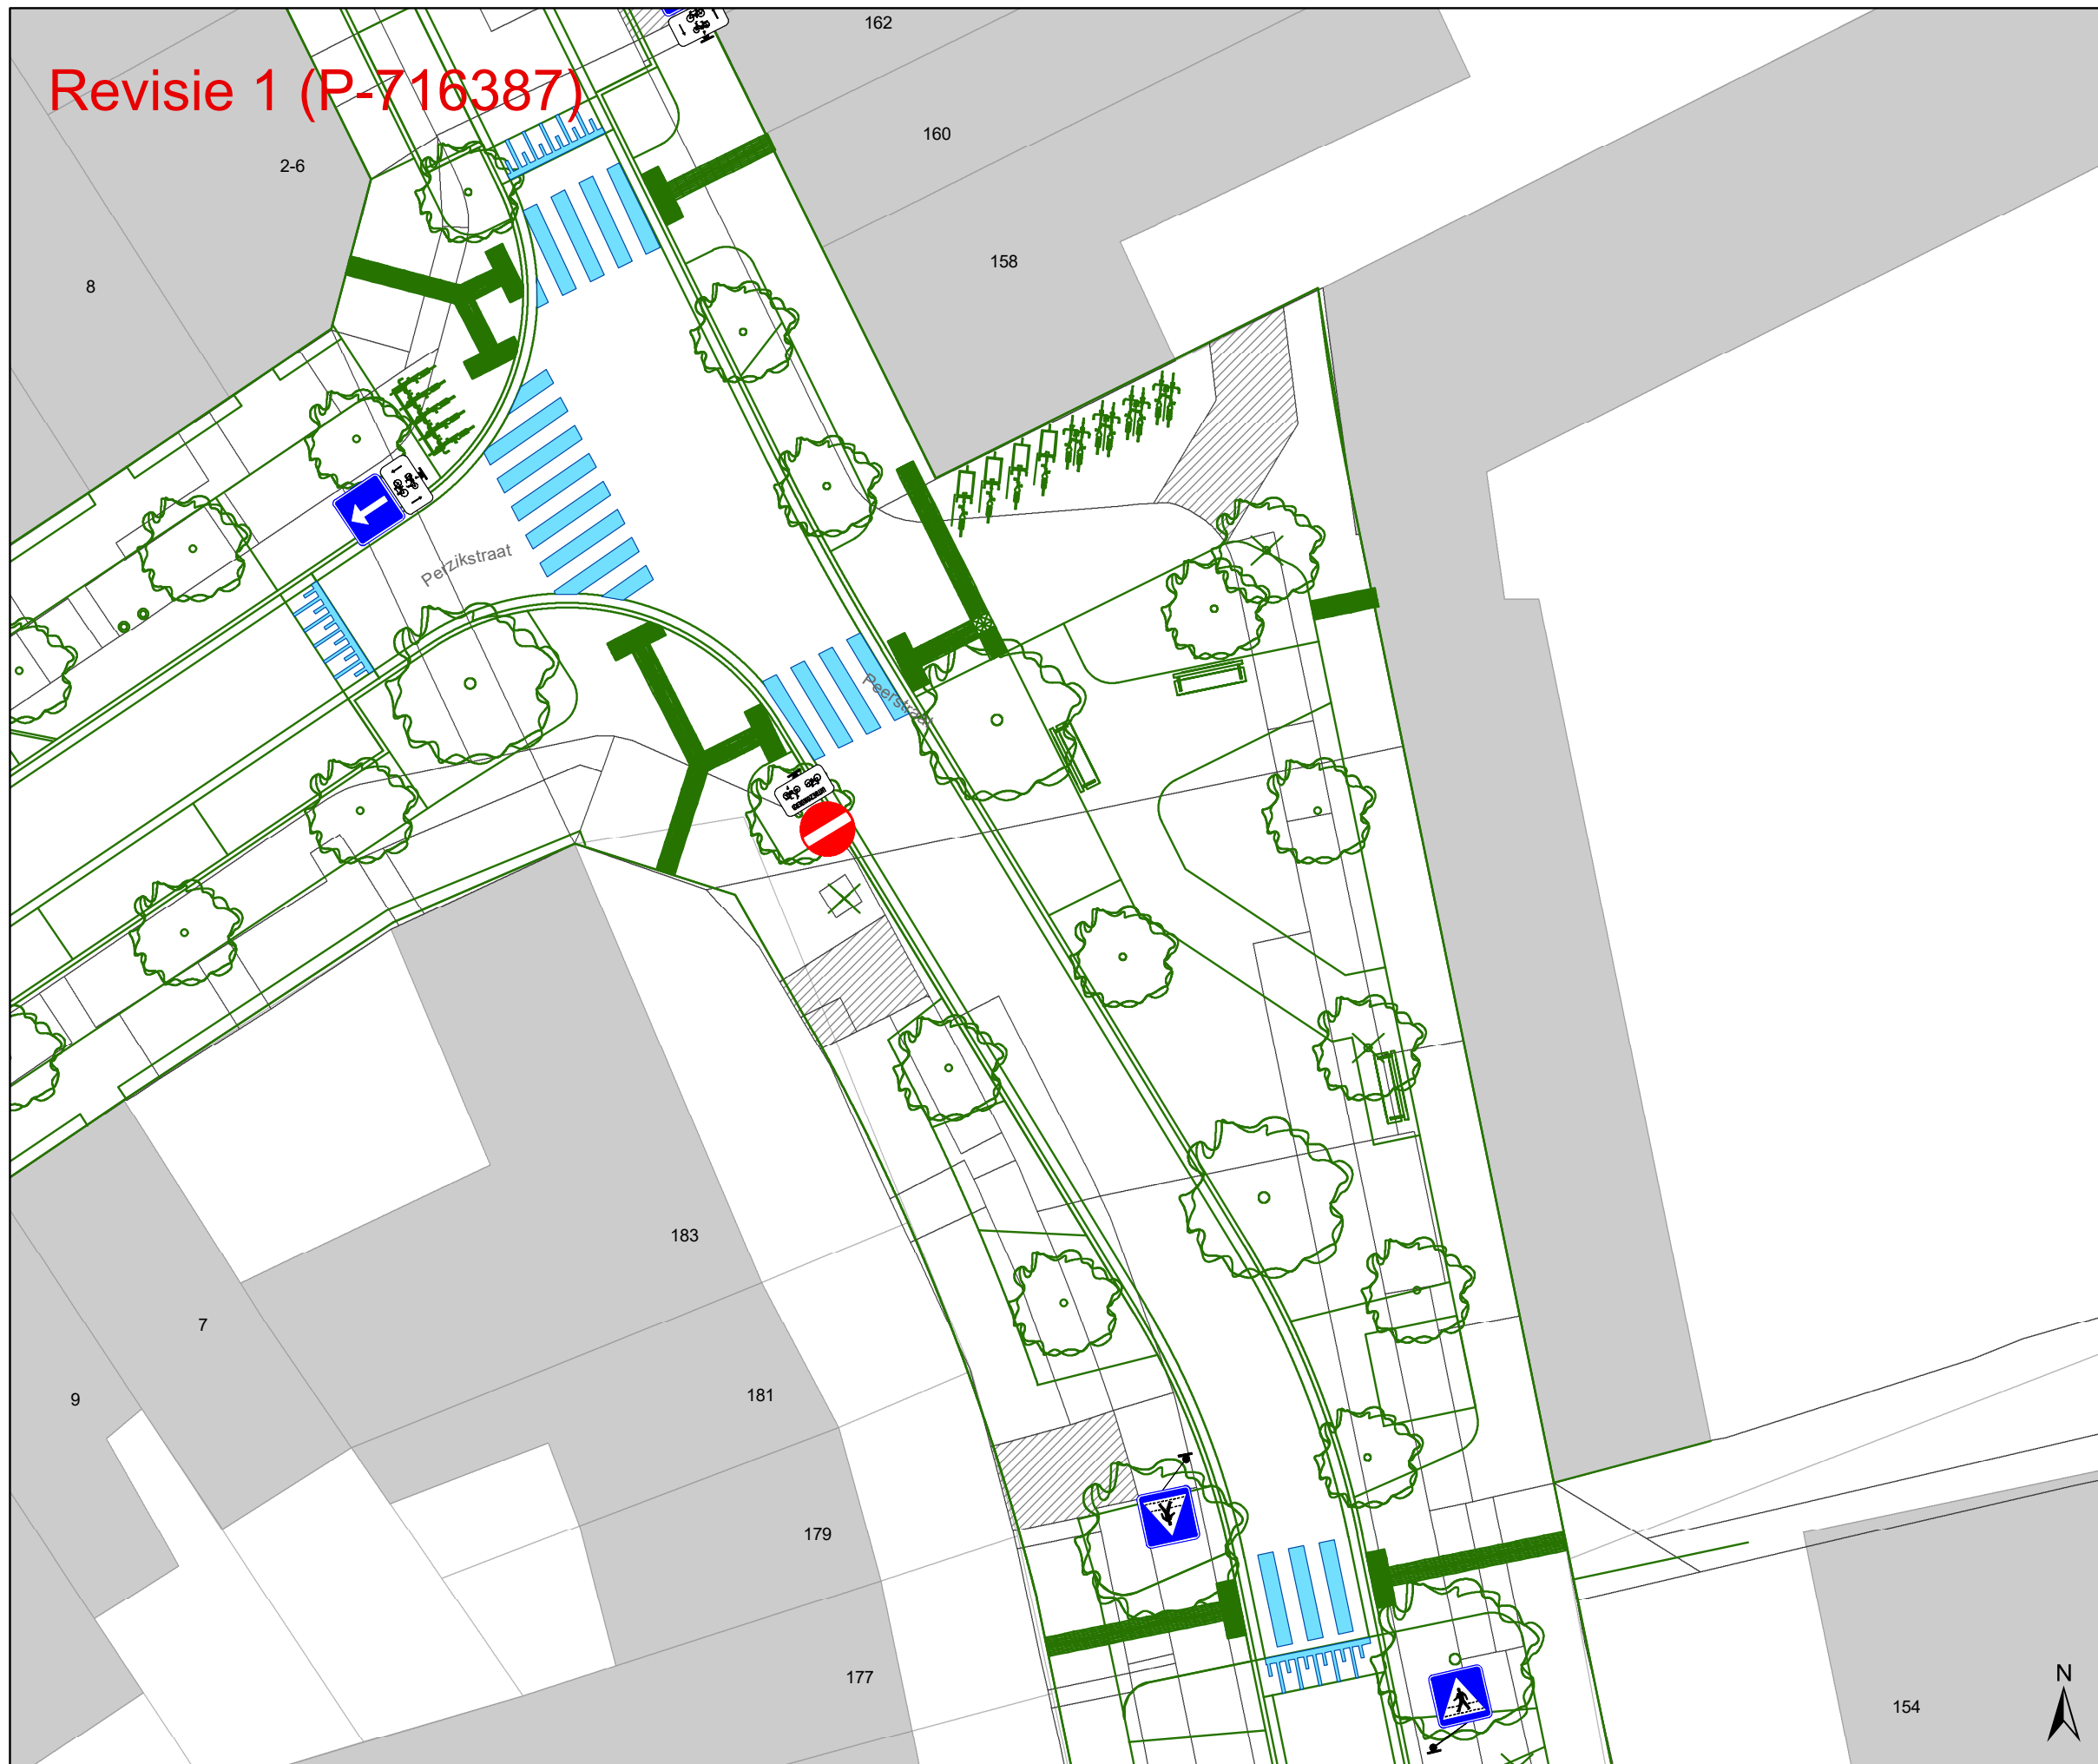

Legende


- Bestaande verkeersborden
- Geplande verkeersborden
- Te verwijderen verkeersborden
- Bestaande wegmarkeringen
- Geplande wegmarkeringen
- Te verwijderen wegmarkeringen

Straatmeubilair

- Gepland paaltje
- Bestaand paaltje
- Te verwijderen paaltje

Overige

- Revisie-elementen
- Ontwerp heraanleg

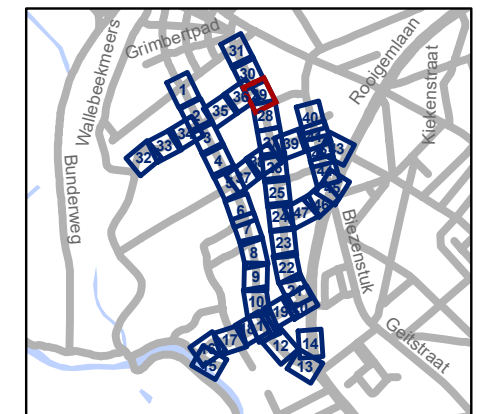


gent: Mobiliteitsbedrijf stad Gent
Verkeerstechnische taken

Nekkersputstraat Nazorg IKZ-cluster

Dossiernummer P-64558

DATUM	SCHAAL	PLAN	P FORMAAT
17/04/2025	1/200	29/47	A3

Revisie 1 (P-716387)

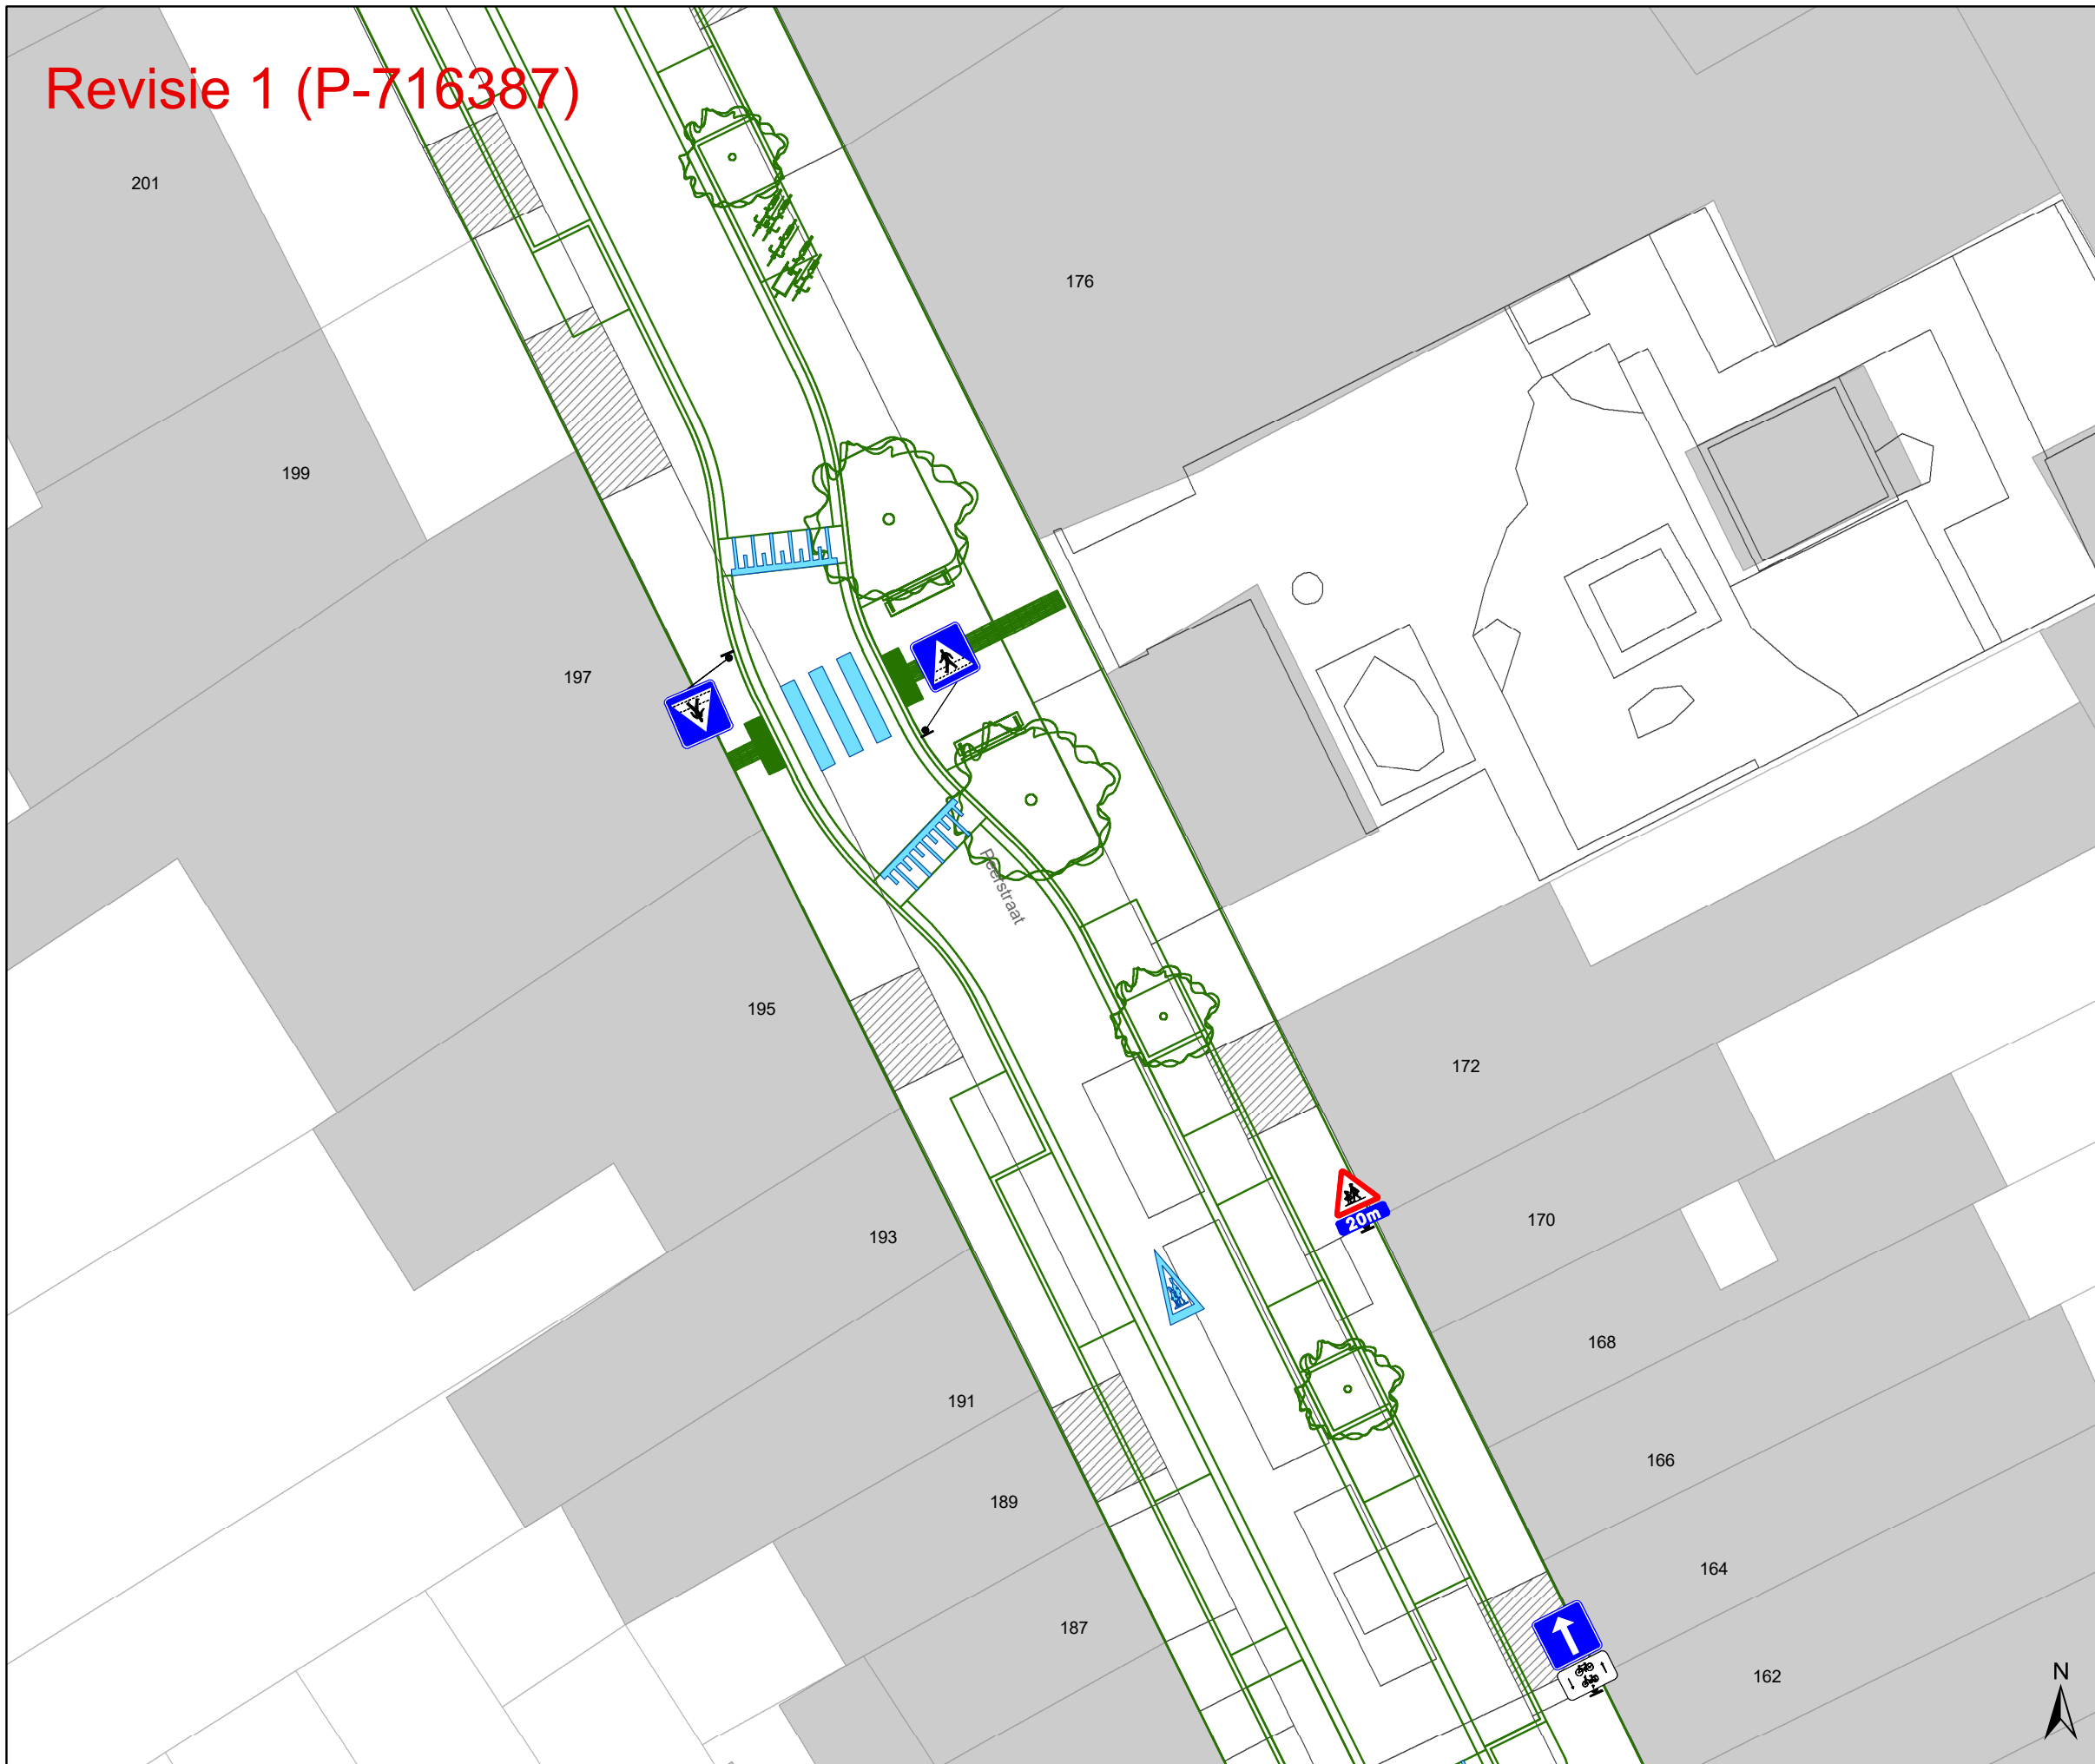

Legende


- Bestaande verkeersborden
- Geplande verkeersborden
- Te verwijderen verkeersborden
- Bestaande wegmarkeringen
- Geplande wegmarkeringen
- Te verwijderen wegmarkeringen

Straatmeubilair

- Gepland paaltje
- Bestaand paaltje
- Te verwijderen paaltje

Overige

- Revisie-elementen
- Ontwerp heraanleg

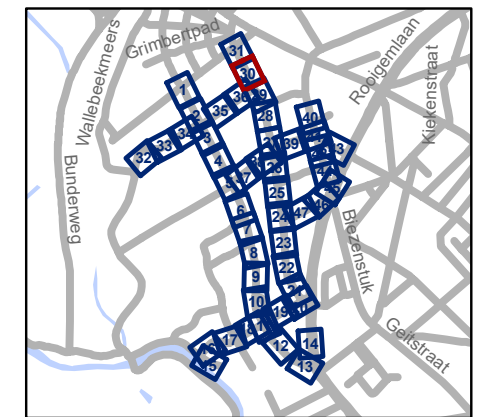


gent: Mobiliteitsbedrijf stad Gent
Verkeerstechnische taken

**Nackersputstraat
Nazorg IKZ-cluster**

Dossiernummer P-64558

DATUM	SCHAAL	PLAN	P FORMAAT
17/04/2025	1/200	30/47	A3

Revisie 1 (P-716387)

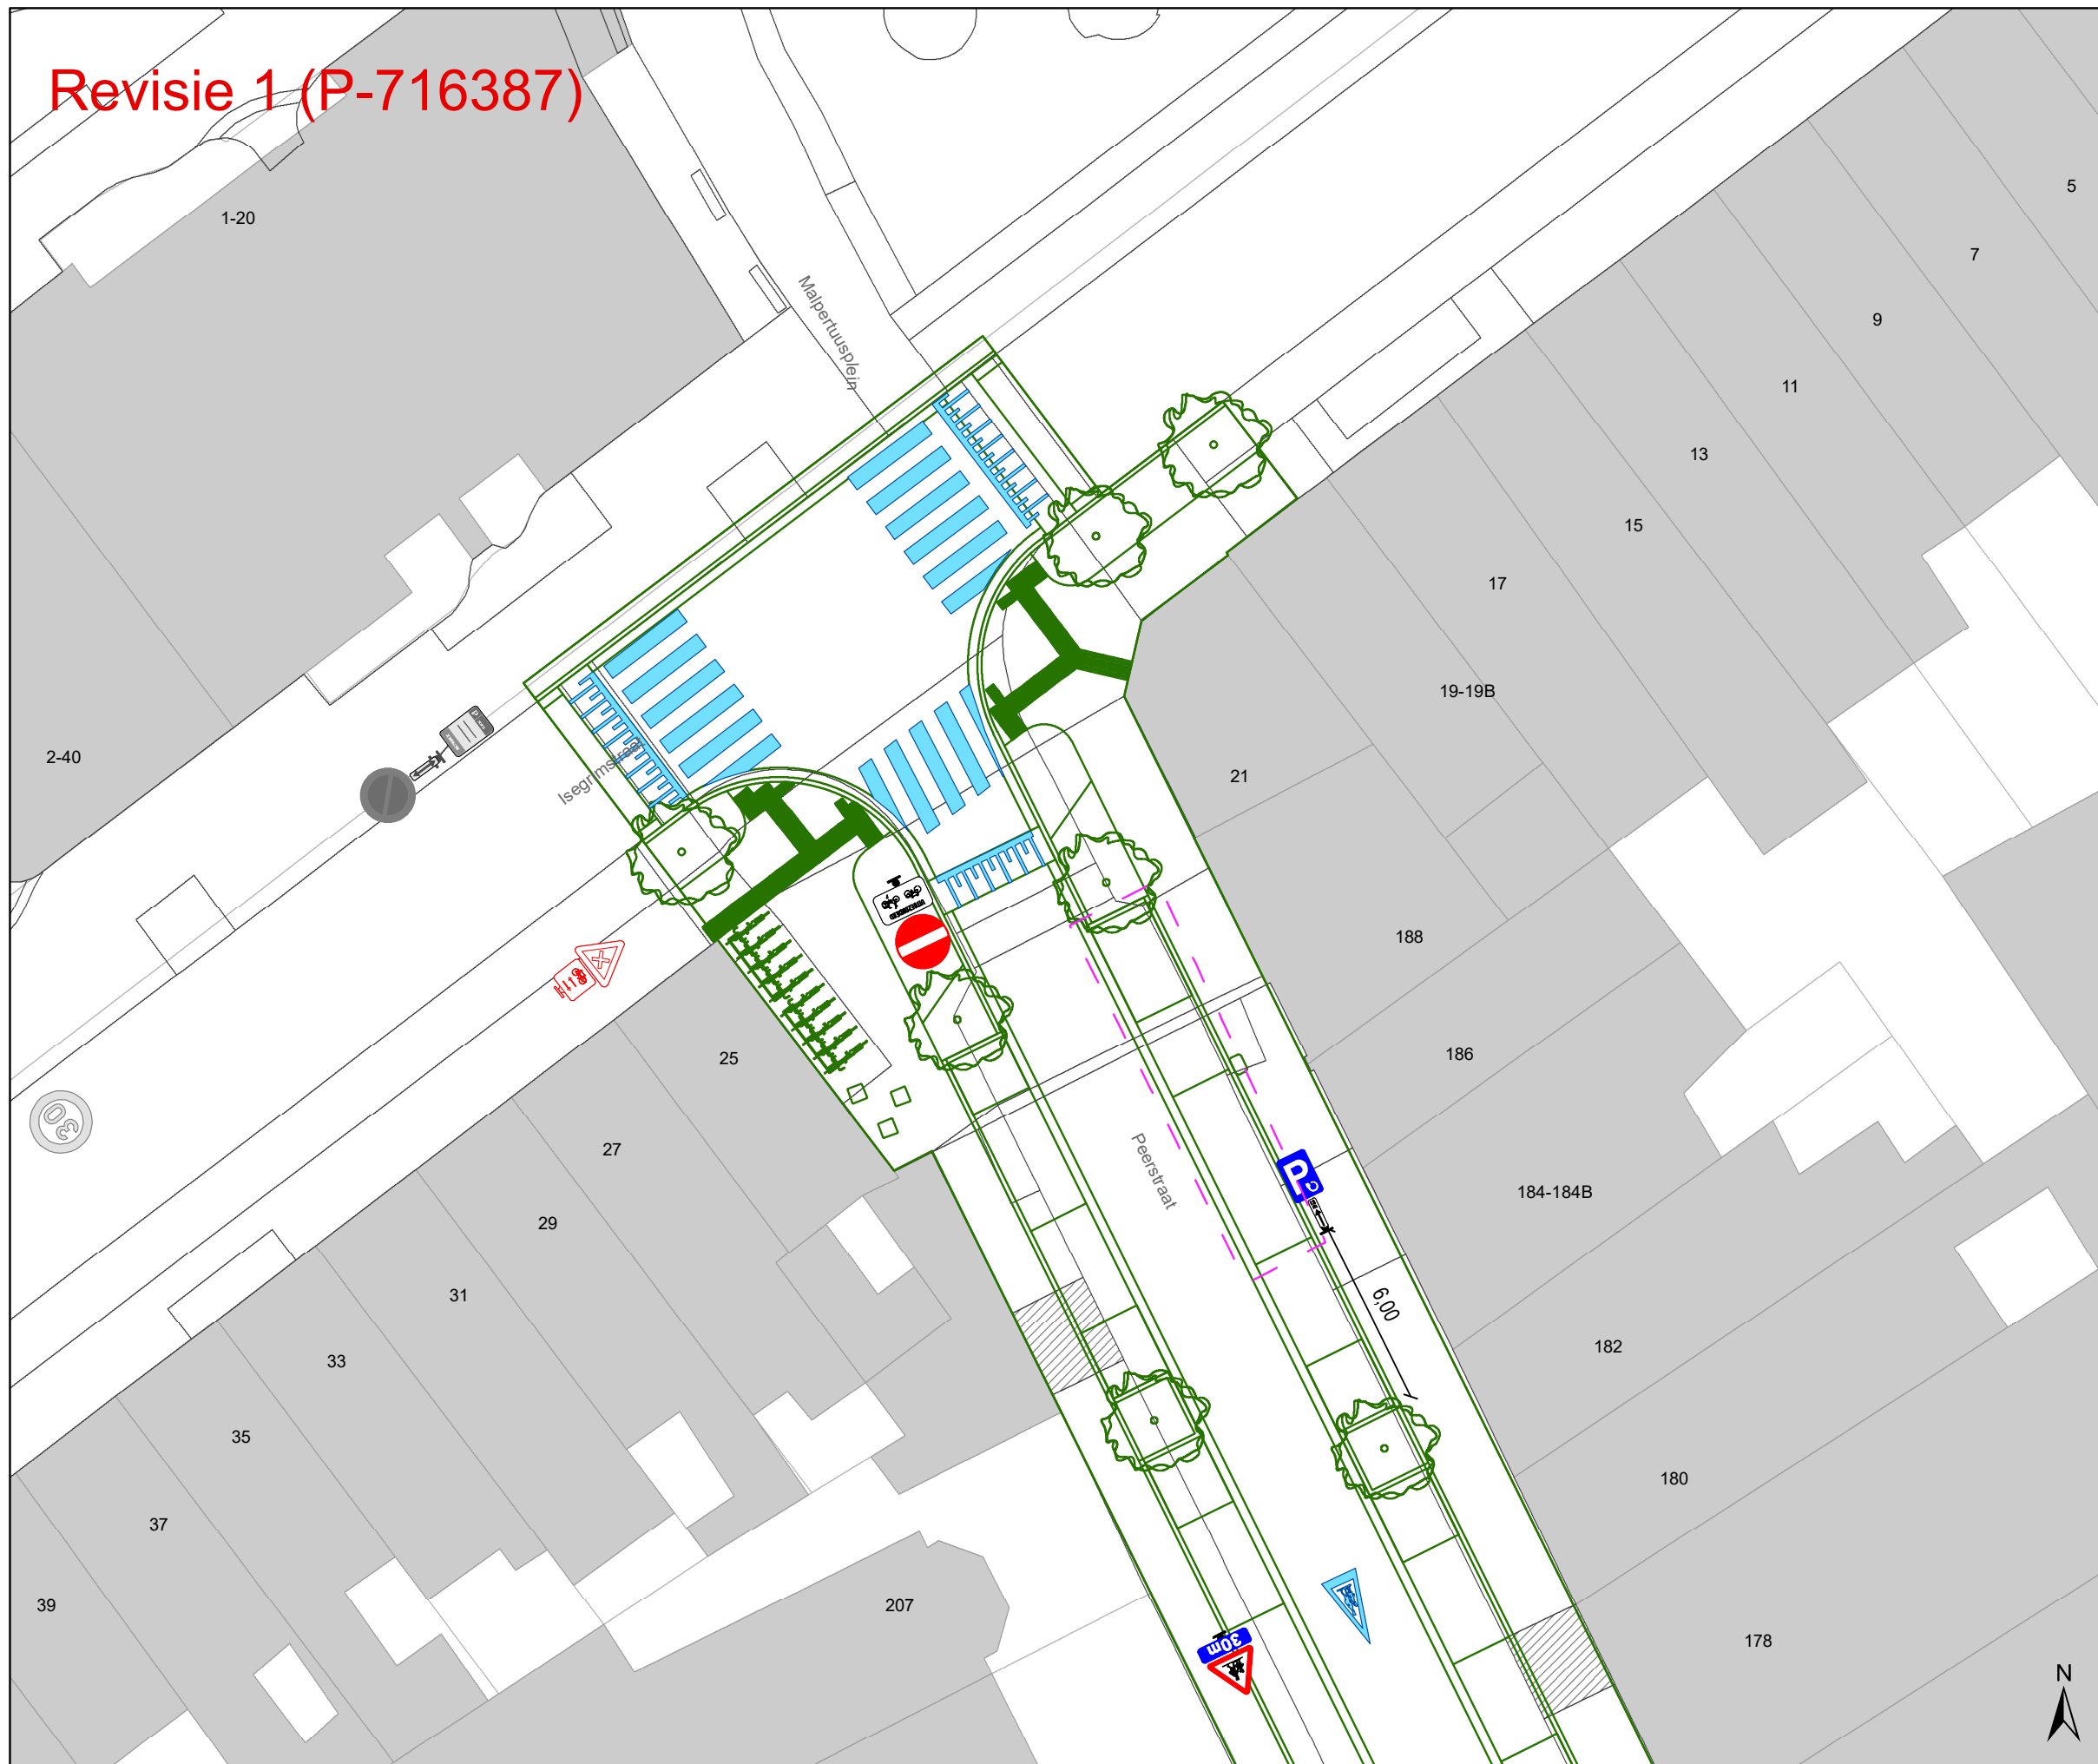

Legende


- Bestaande verkeersborden
- Geplande verkeersborden
- Te verwijderen verkeersborden
- Bestaande wegmarkeringen
- Geplande wegmarkeringen
- Te verwijderen wegmarkeringen

Straatmeubilair

- Gepland paaltje
- Bestaand paaltje
- Te verwijderen paaltje

Overige

- Revisie-elementen
- Ontwerp heraanleg

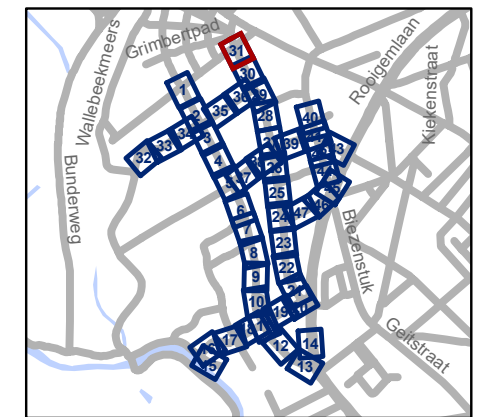


gent: Mobiliteitsbedrijf stad Gent
Verkeerstechnische taken

**Nekkersputstraat
Nazorg IKZ-cluster**

Dossiernummer P-64558

DATUM	SCHAAL	PLAN	P FORMAAT
17/04/2025	1/200	31/47	A3

Revisie 1 (P-716387)

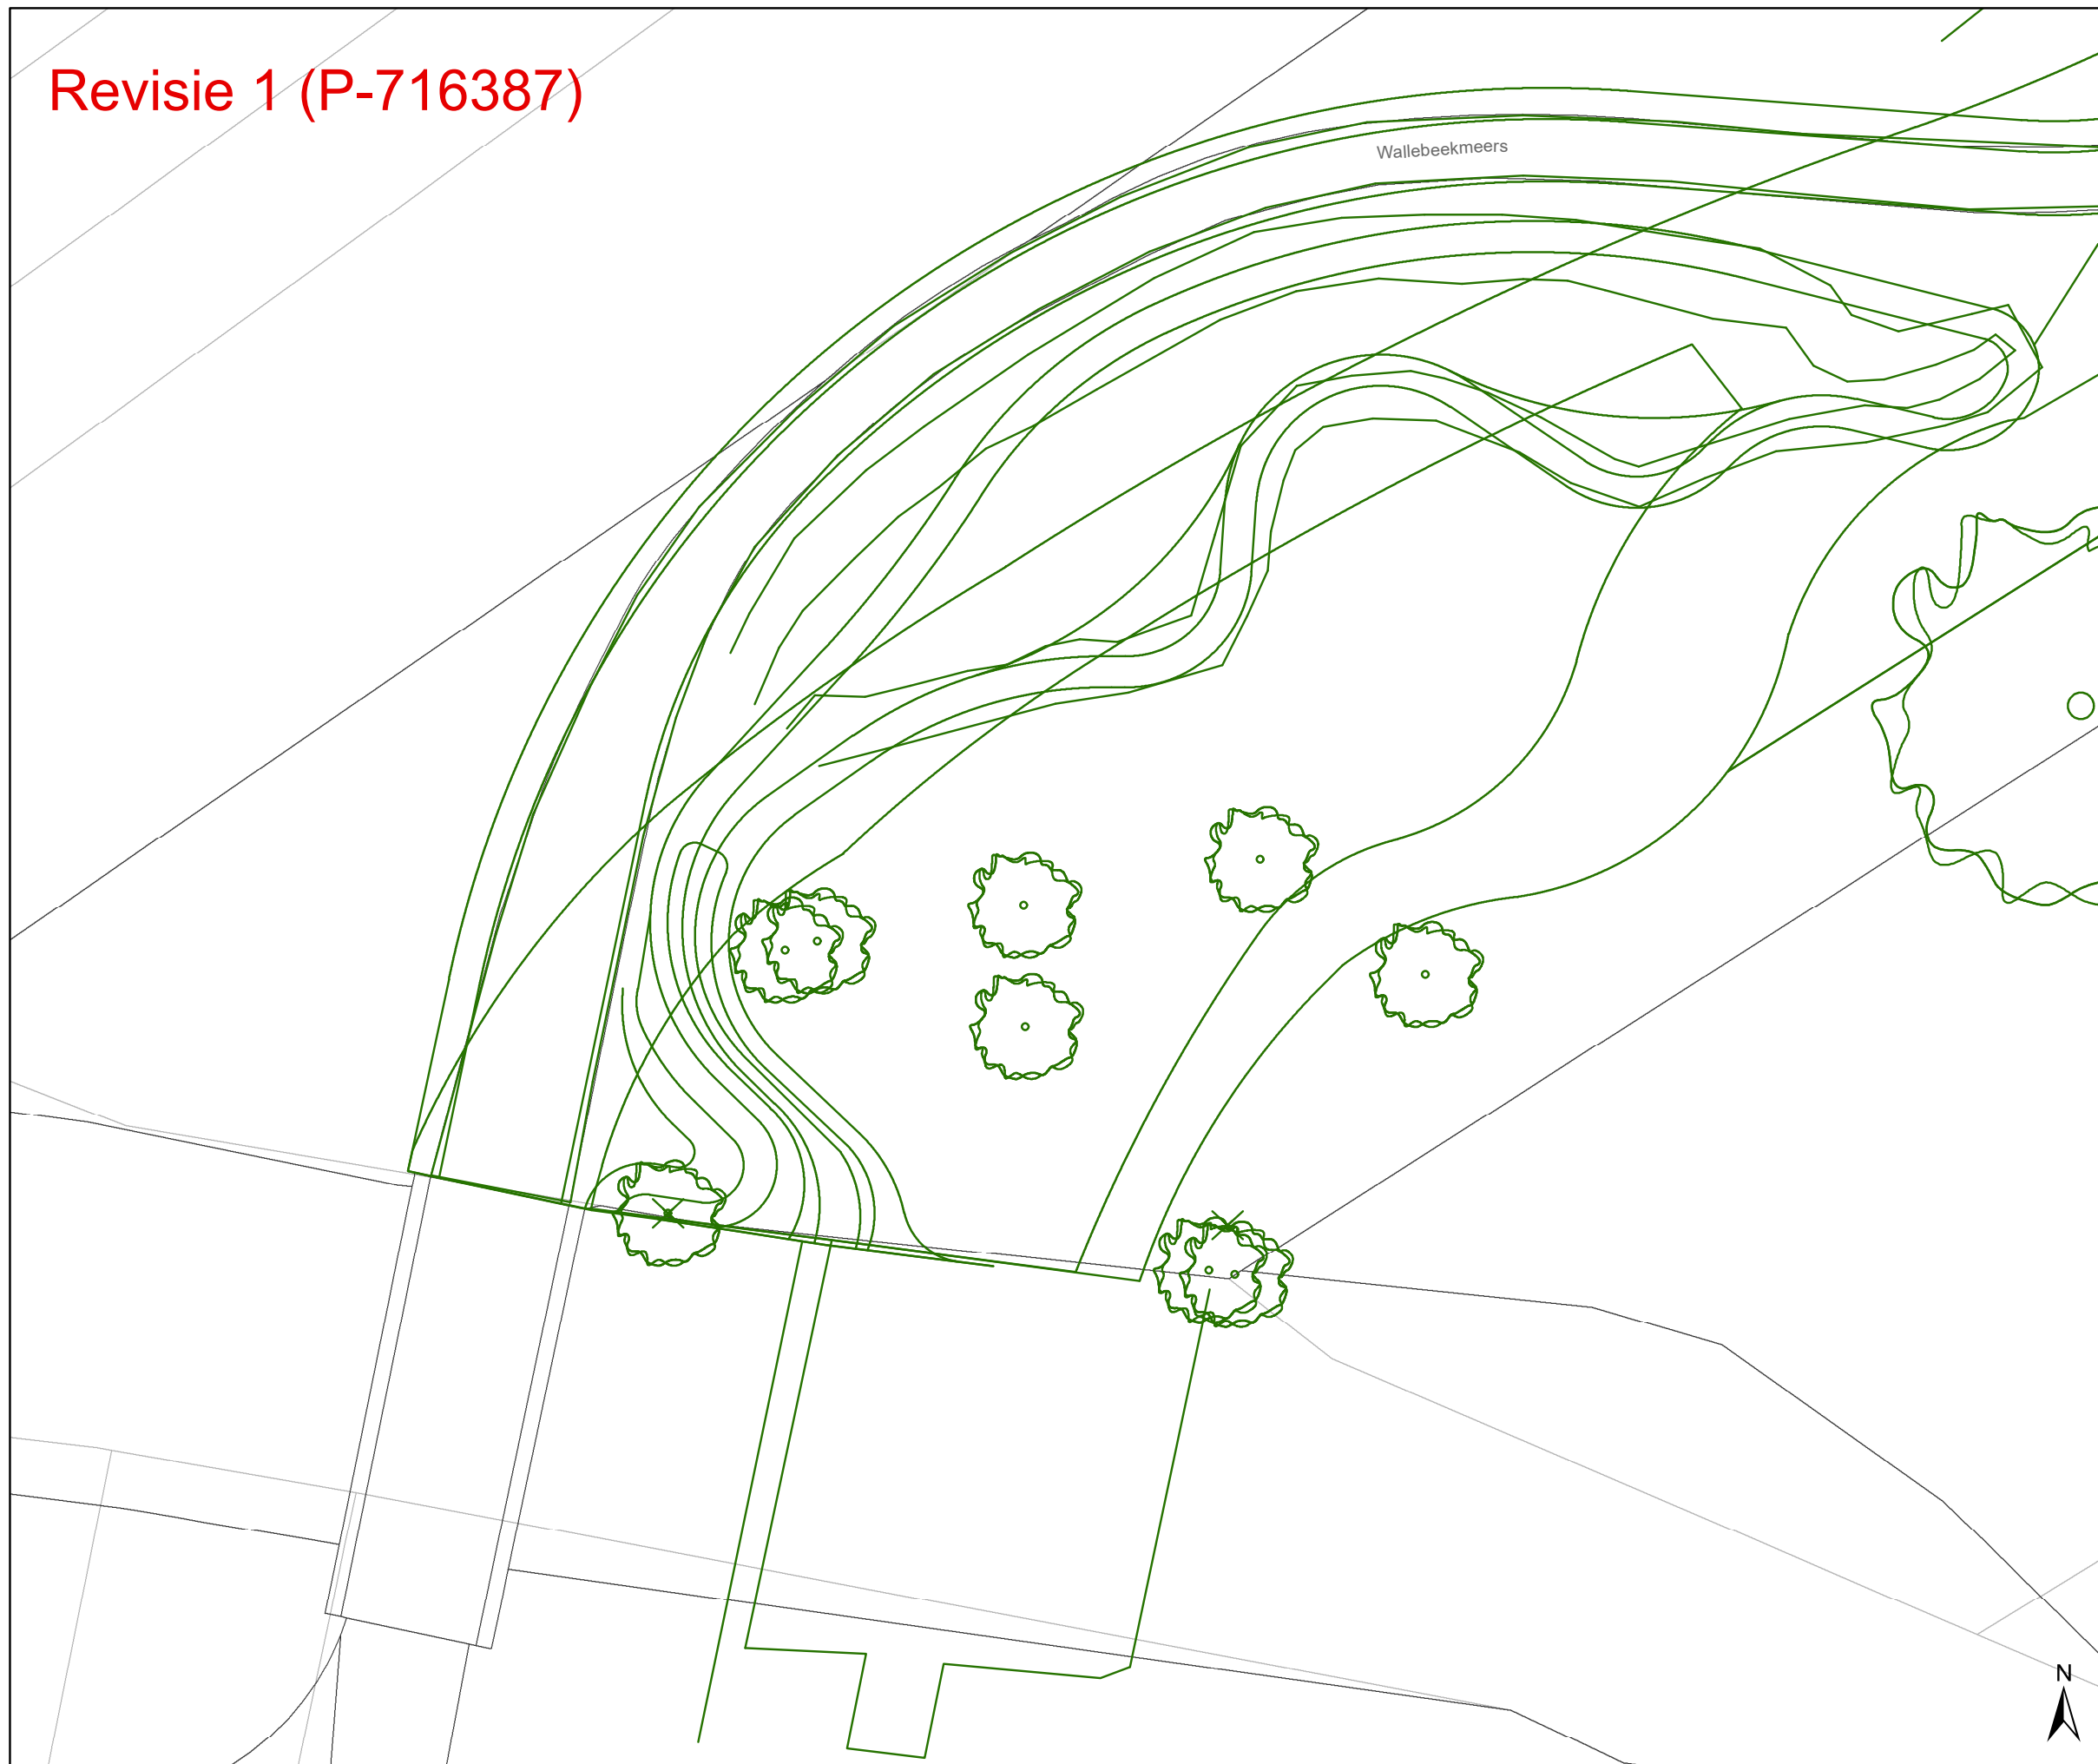

Legende


- Bestaande verkeersborden
- Geplande verkeersborden
- Te verwijderen verkeersborden
- Bestaande wegmarkeringen
- Geplande wegmarkeringen
- Te verwijderen wegmarkeringen

Straatmeubilair

- Gepland paaltje
- Bestaand paaltje
- Te verwijderen paaltje

Overige

- Revisie-elementen
- Ontwerp heraanleg

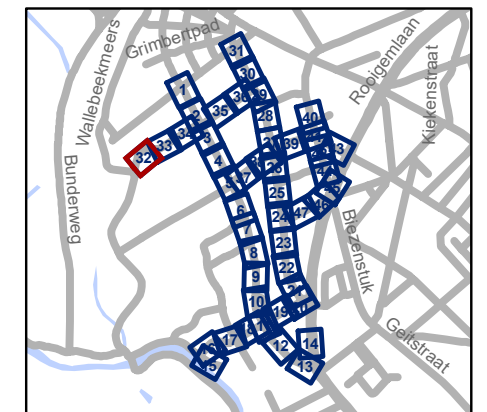


gent: Mobiliteitsbedrijf stad Gent
Verkeerstechnische taken

Nackersputstraat Nazorg IKZ-cluster

Dossiernummer P-64558

DATUM	SCHAAL	PLAN	P FORMAAT
17/04/2025	1/200	32/47	A3

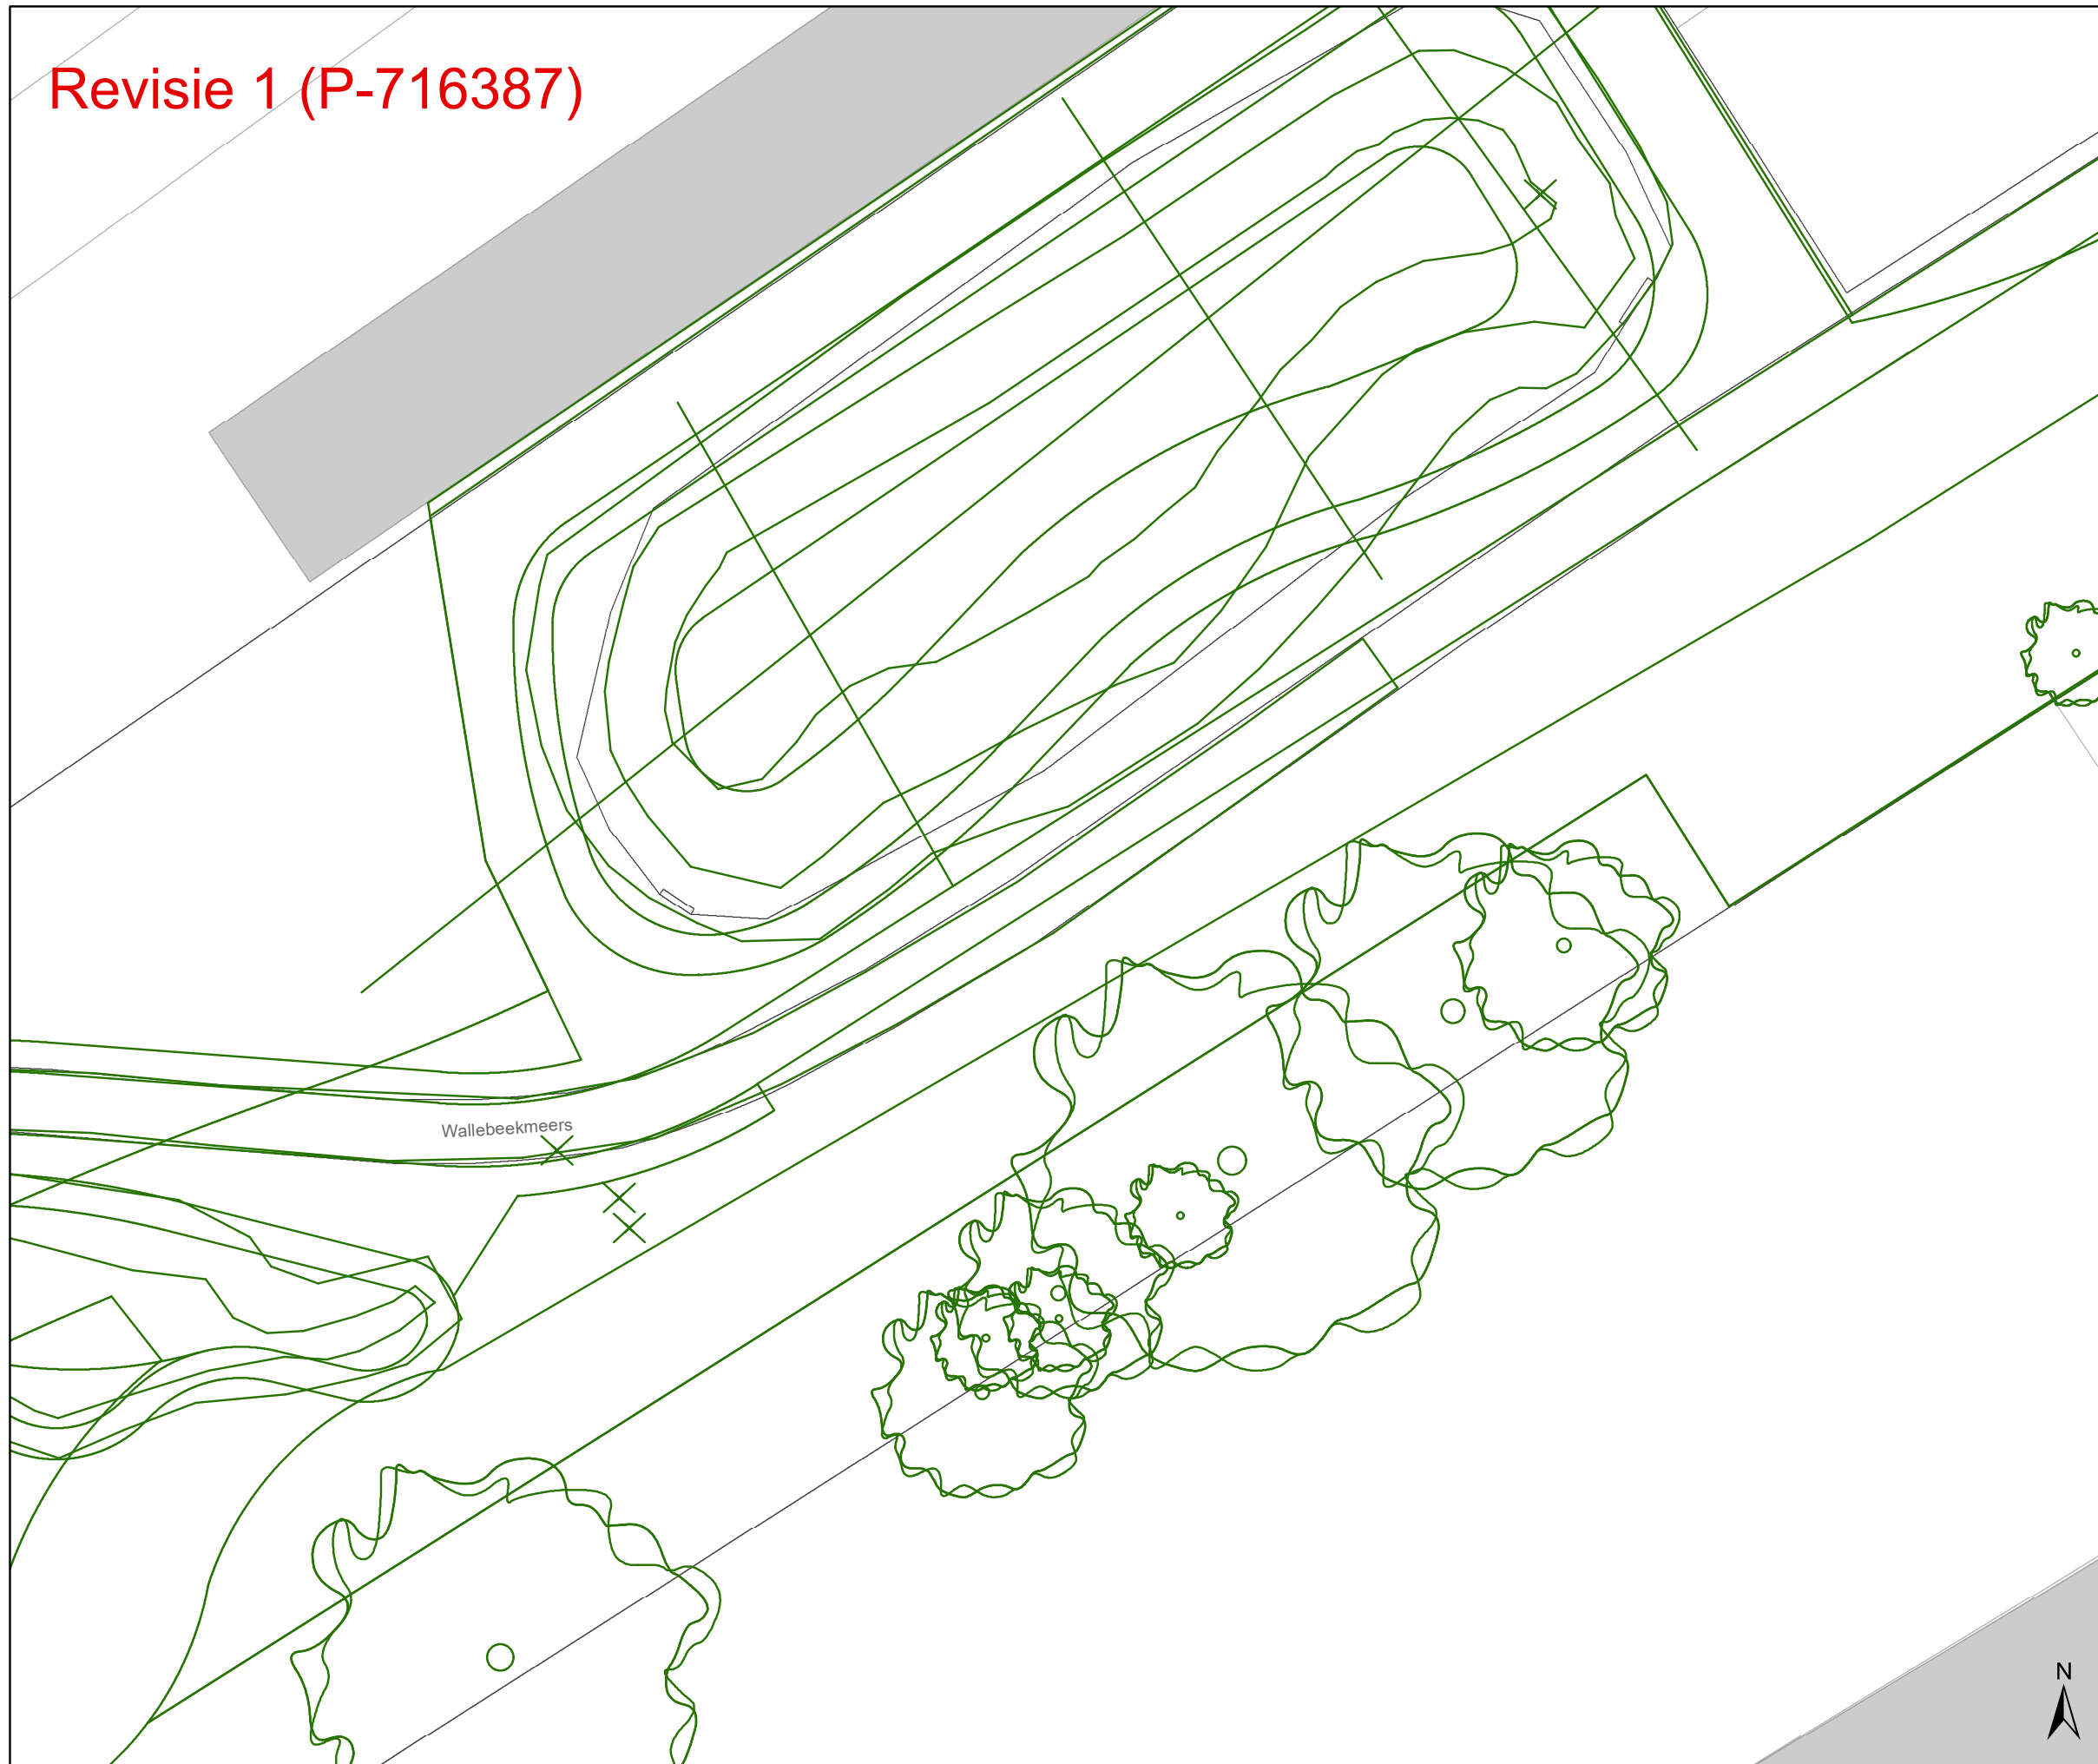


Revisie 1 (P-716387)





Legende


-  Bestaande verkeersborden
-  Geplande verkeersborden
-  Te verwijderen verkeersborden
-  Bestaande wegmarkeringen
-  Geplande wegmarkeringen
-  Te verwijderen wegmarkeringen

Straatmeubilair

-  Gepland paaltje
-  Bestaand paaltje
-  Te verwijderen paaltje

Overige

-  Revisie-elementen
-  Ontwerp heraanleg

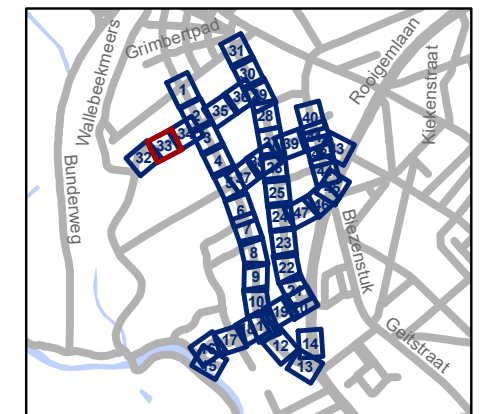


gent: Mobiliteitsbedrijf stad Gent
Verkeerstechnische taken

Nackersputstraat Nazorg IKZ-cluster

Dossiernummer P-64558

DATUM	SCHAAL	PLAN	P FORMAAT
17/04/2025	1/200	33/47	A3

Revisie 1 (P-716387)

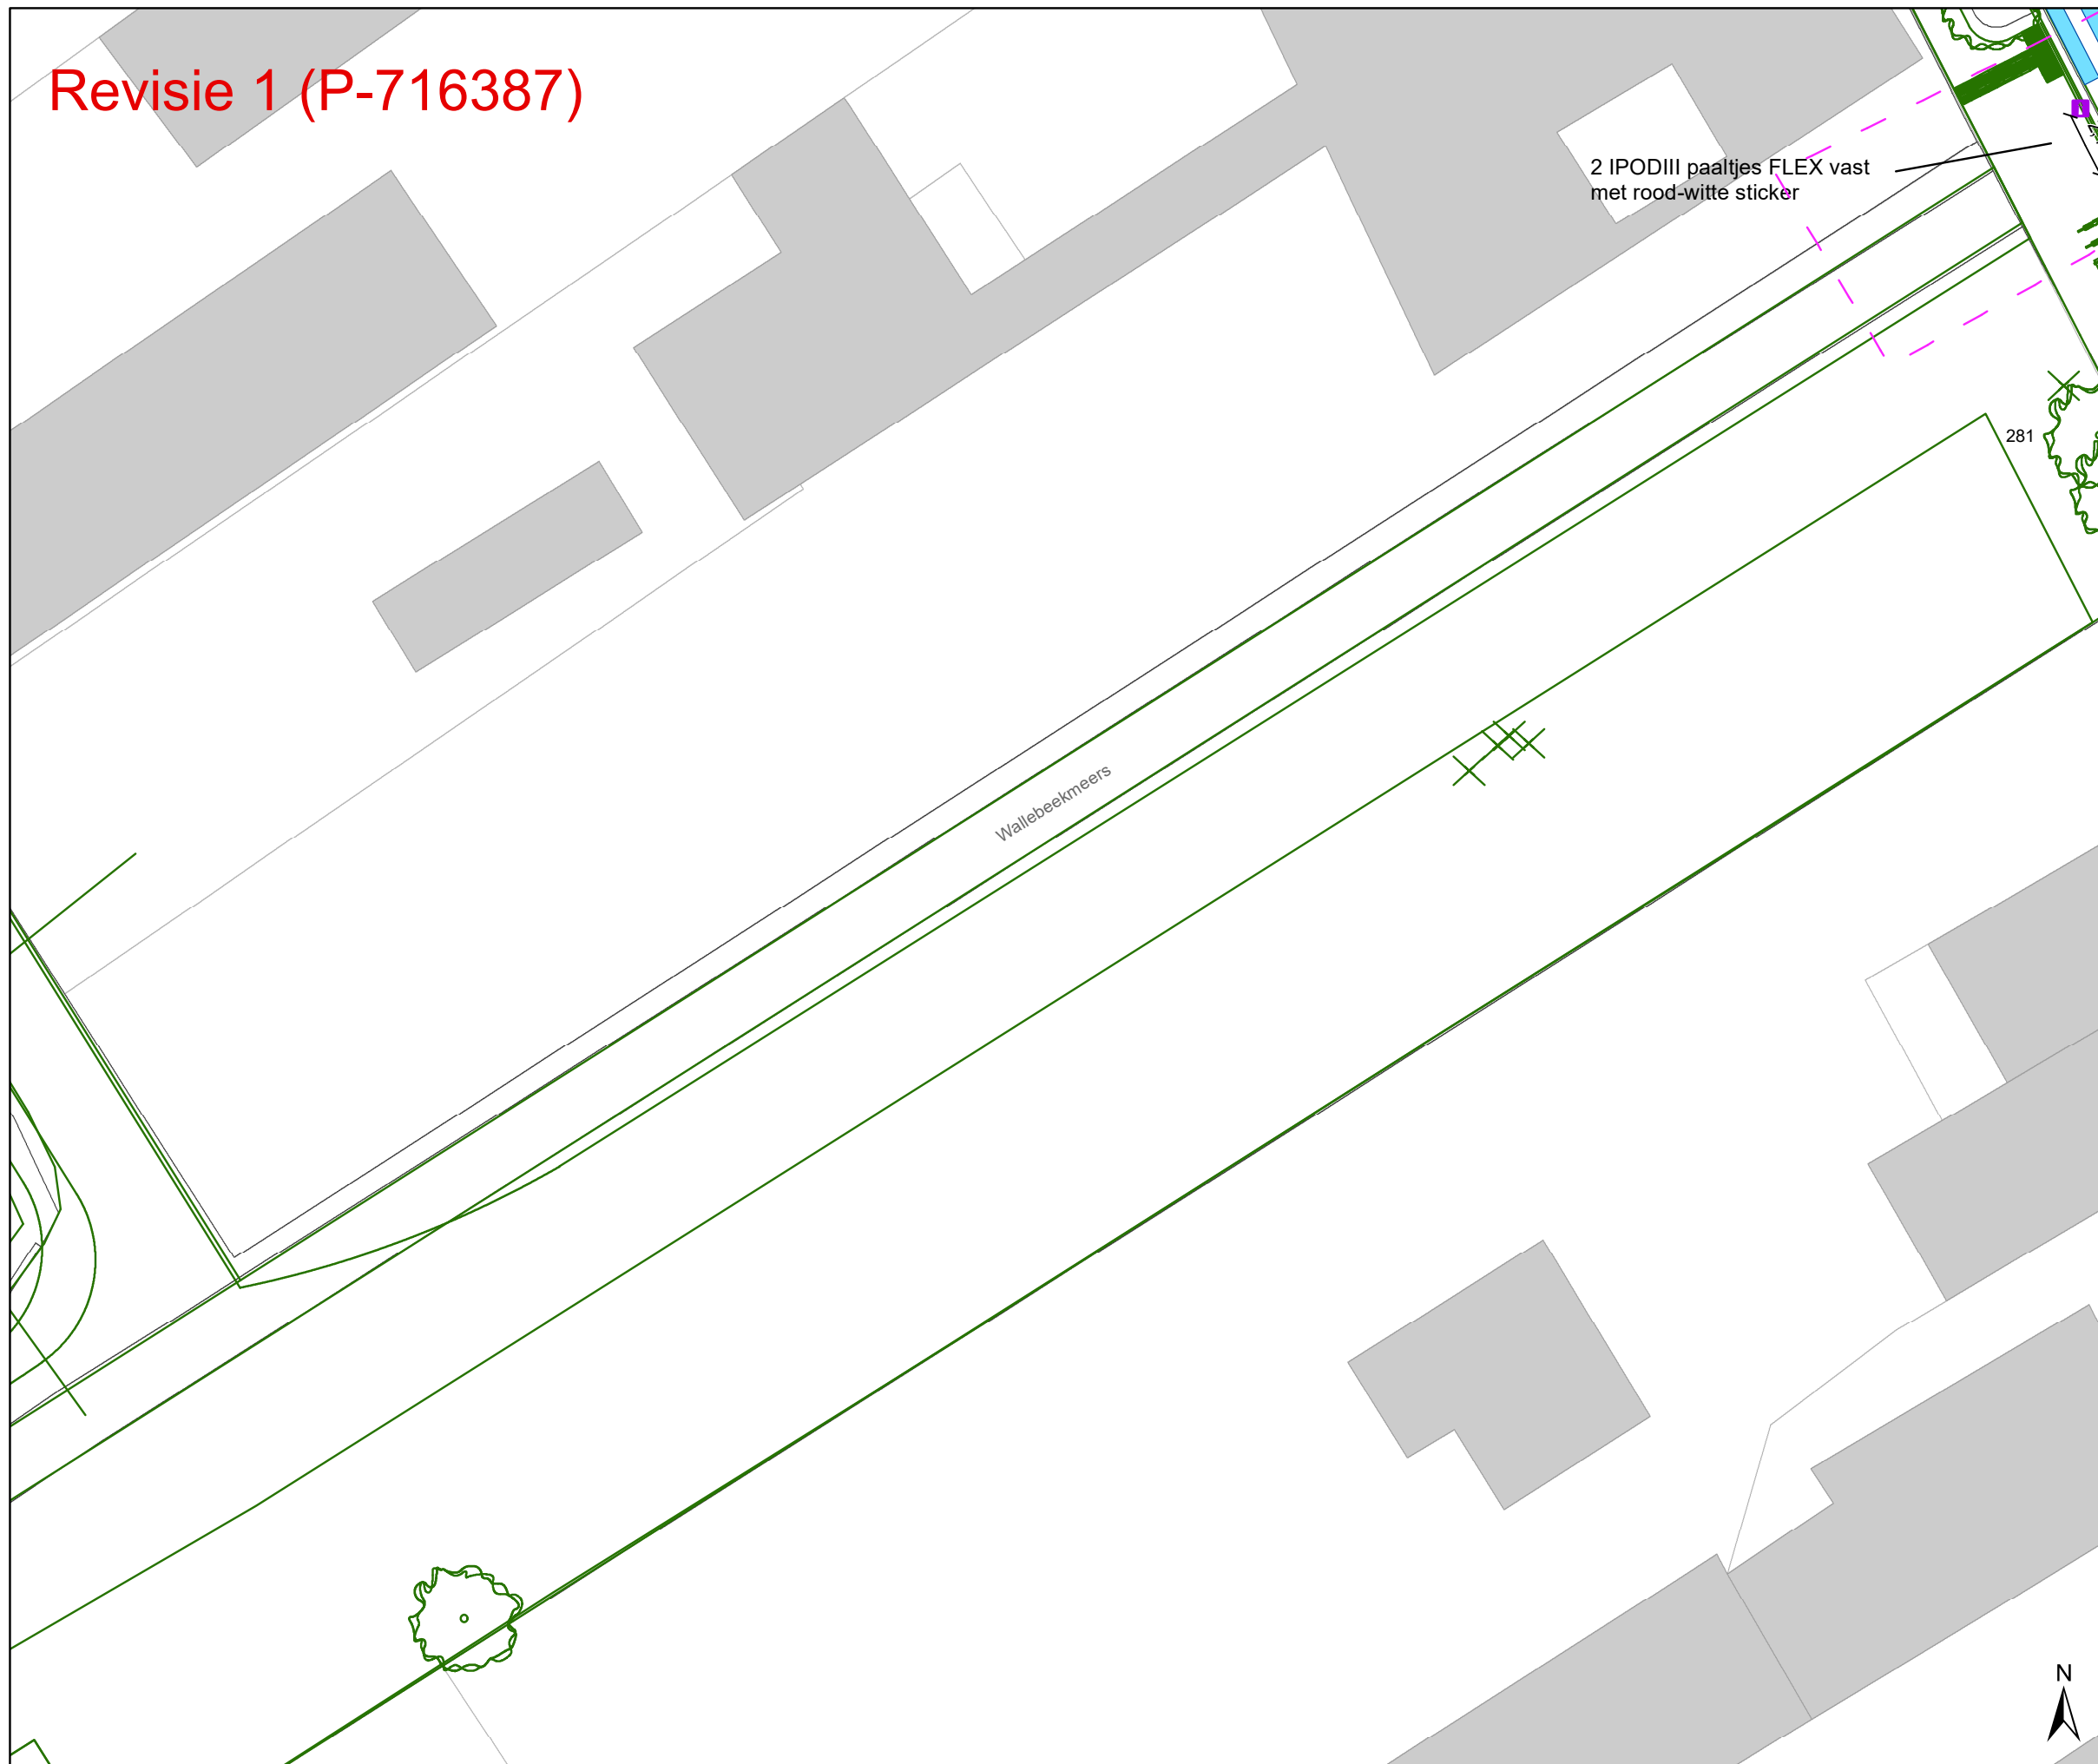

Legende


- Bestaande verkeersborden
- Geplande verkeersborden
- Te verwijderen verkeersborden
- Bestaande wegmarkeringen
- Geplande wegmarkeringen
- Te verwijderen wegmarkeringen

Straatmeubilair

- Gepland paaltje
- Bestaand paaltje
- Te verwijderen paaltje

Overige

- Revisie-elementen
- Ontwerp heraanleg

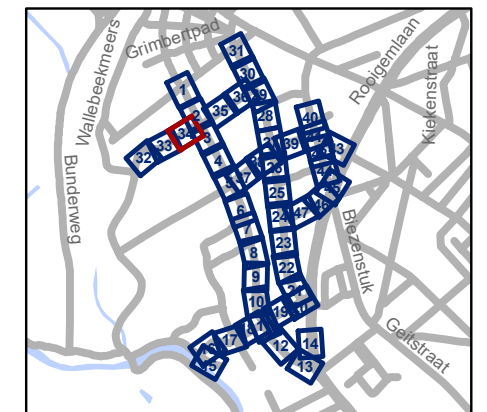


gent: Mobiliteitsbedrijf stad Gent
Verkeerstechnische taken

Nekkersputstraat Nazorg IKZ-cluster

Dossiernummer P-64558

DATUM	SCHAAL	PLAN	P FORMAAT
17/04/2025	1/200	34/47	A3

Revisie 1 (P-716387)

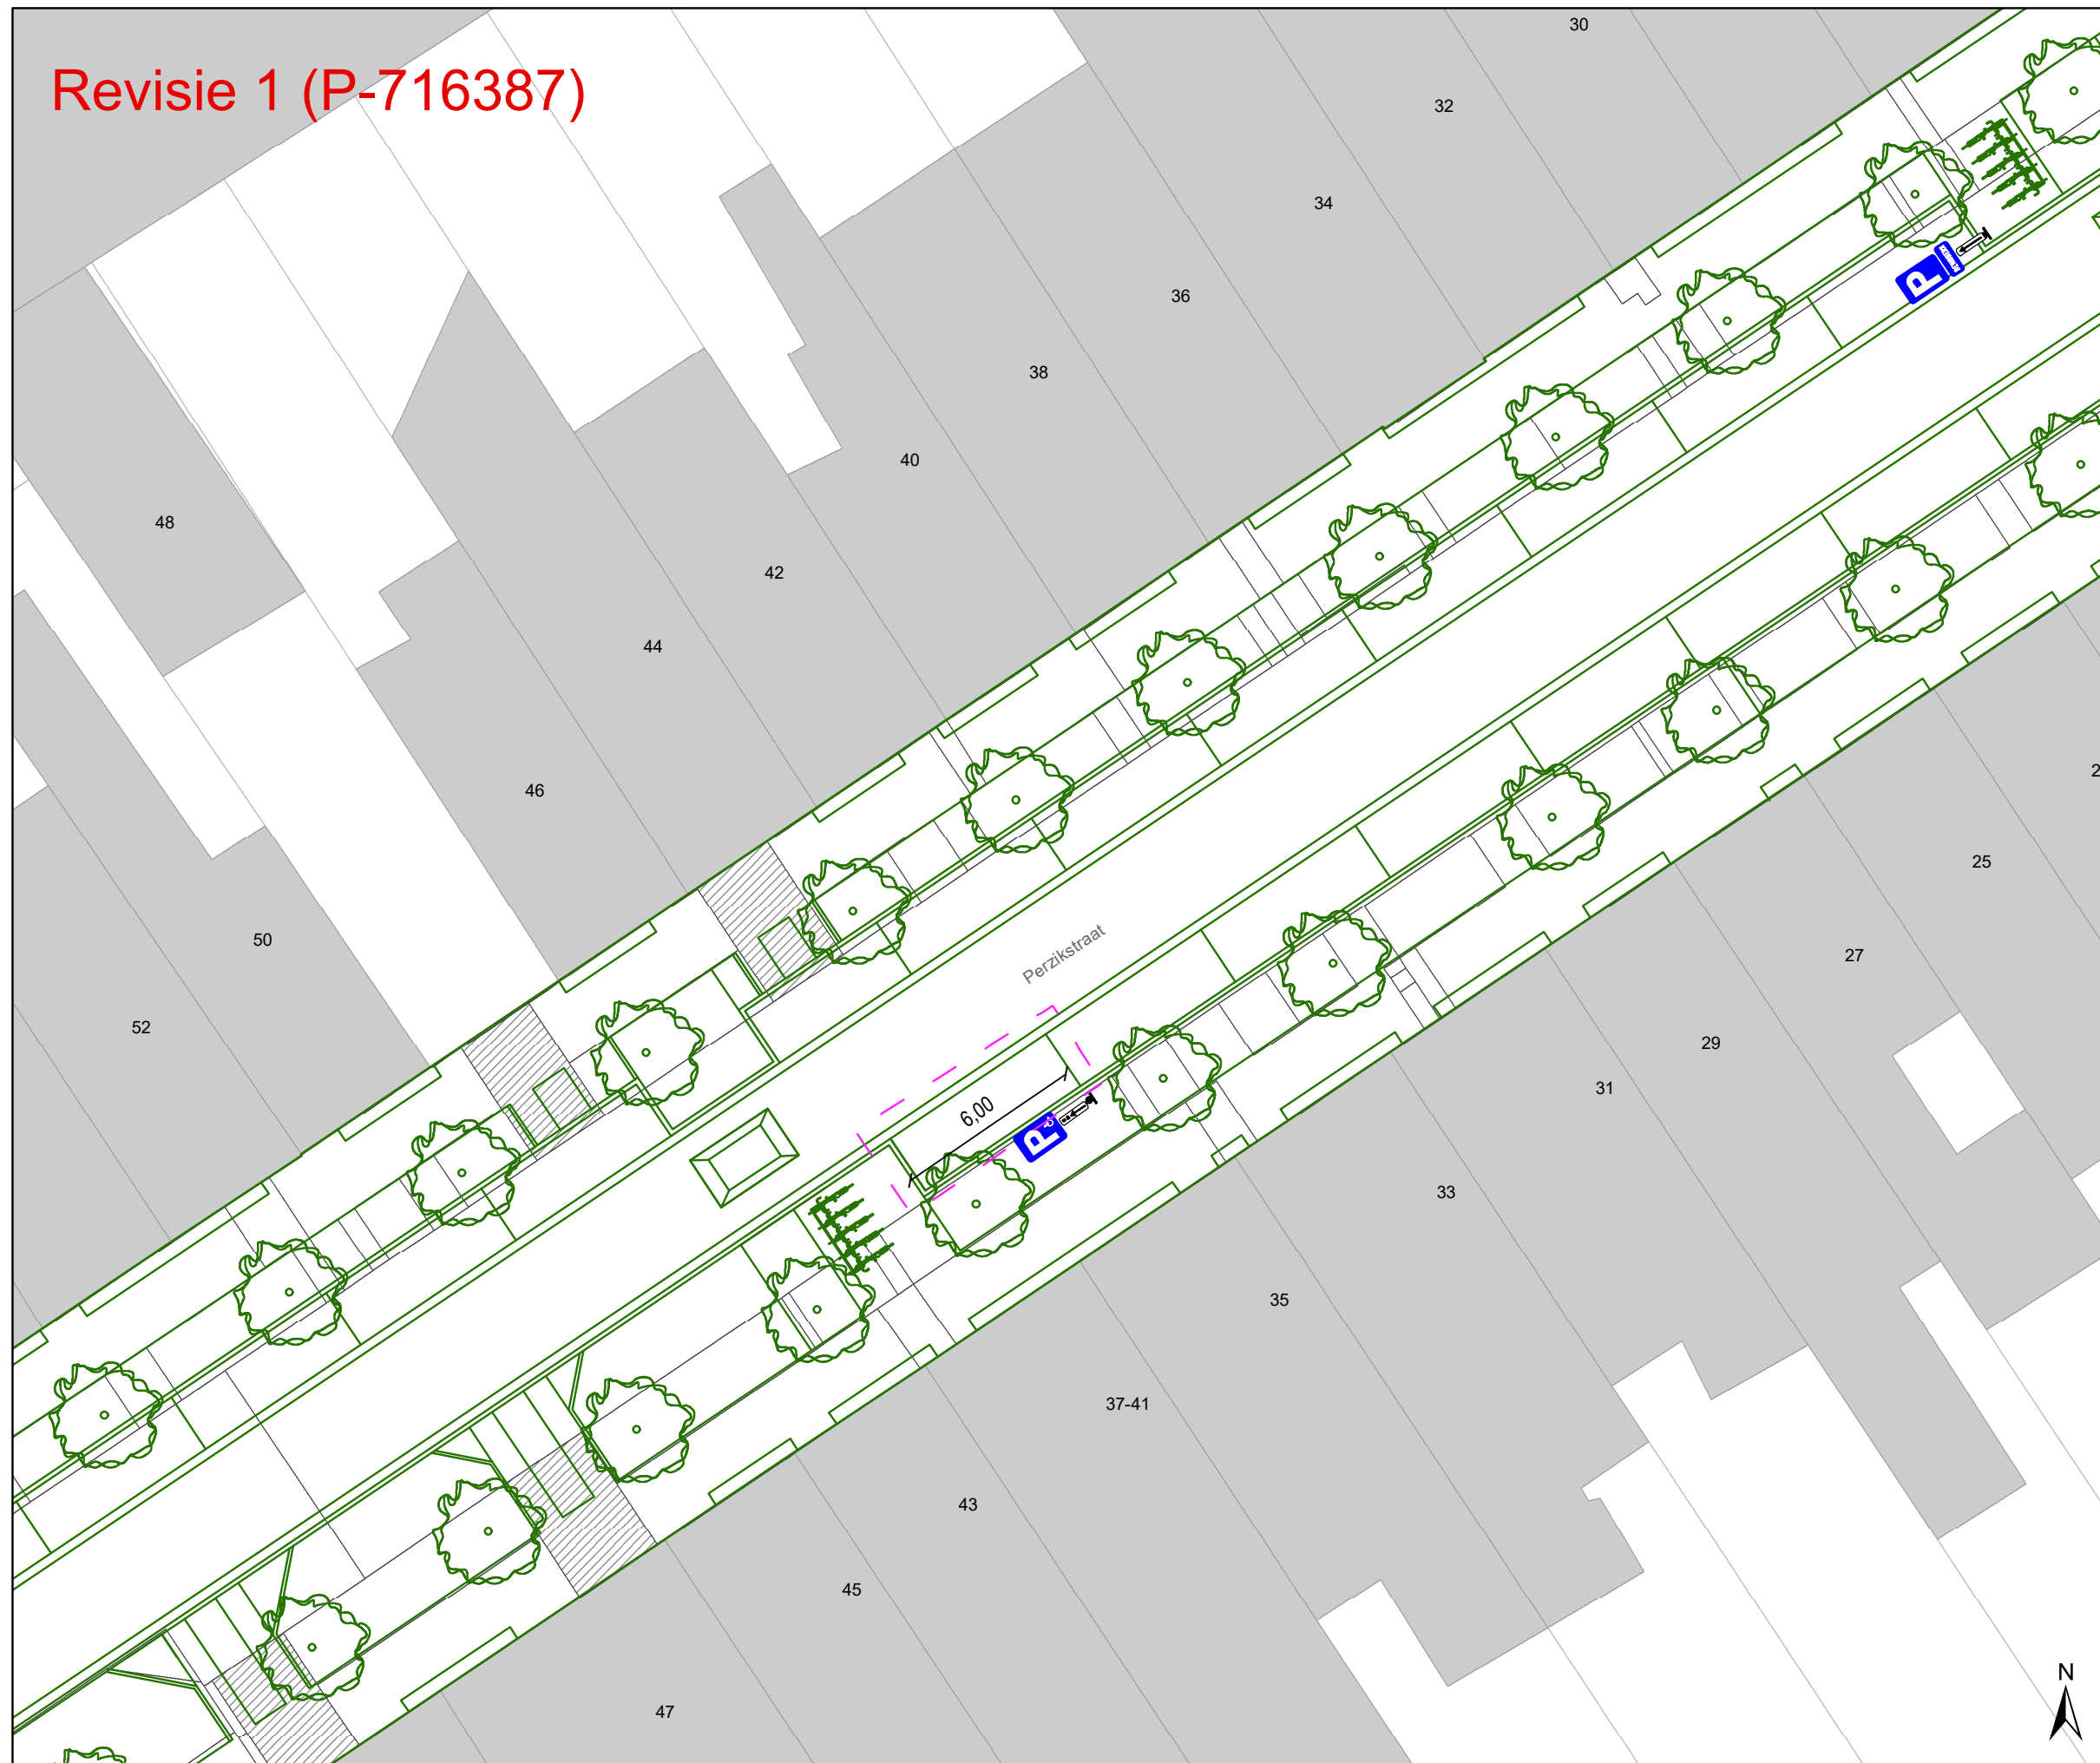

Legende


- Bestaande verkeersborden
- Geplande verkeersborden
- Te verwijderen verkeersborden
- Bestaande wegmarkeringen
- Geplande wegmarkeringen
- Te verwijderen wegmarkeringen

Straatmeubilair

- Gepland paaltje
- Bestaand paaltje
- Te verwijderen paaltje

Overige

- Revisie-elementen
- Ontwerp heraanleg

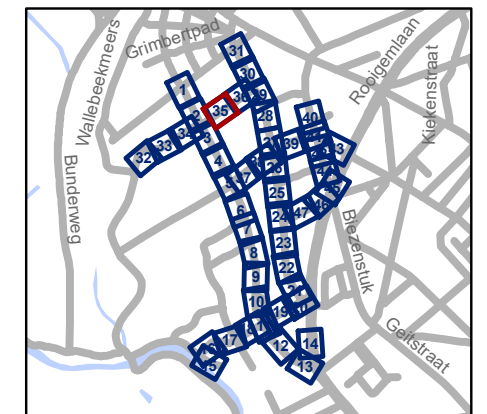


gent: Mobiliteitsbedrijf stad Gent
Verkeerstechnische taken

Nekkersputstraat Nazorg IKZ-cluster

Dossiernummer P-64558

DATUM	SCHAAL	PLAN	P FORMAAT
17/04/2025	1/200	35/47	A3

Revisie 1 (P-716387)

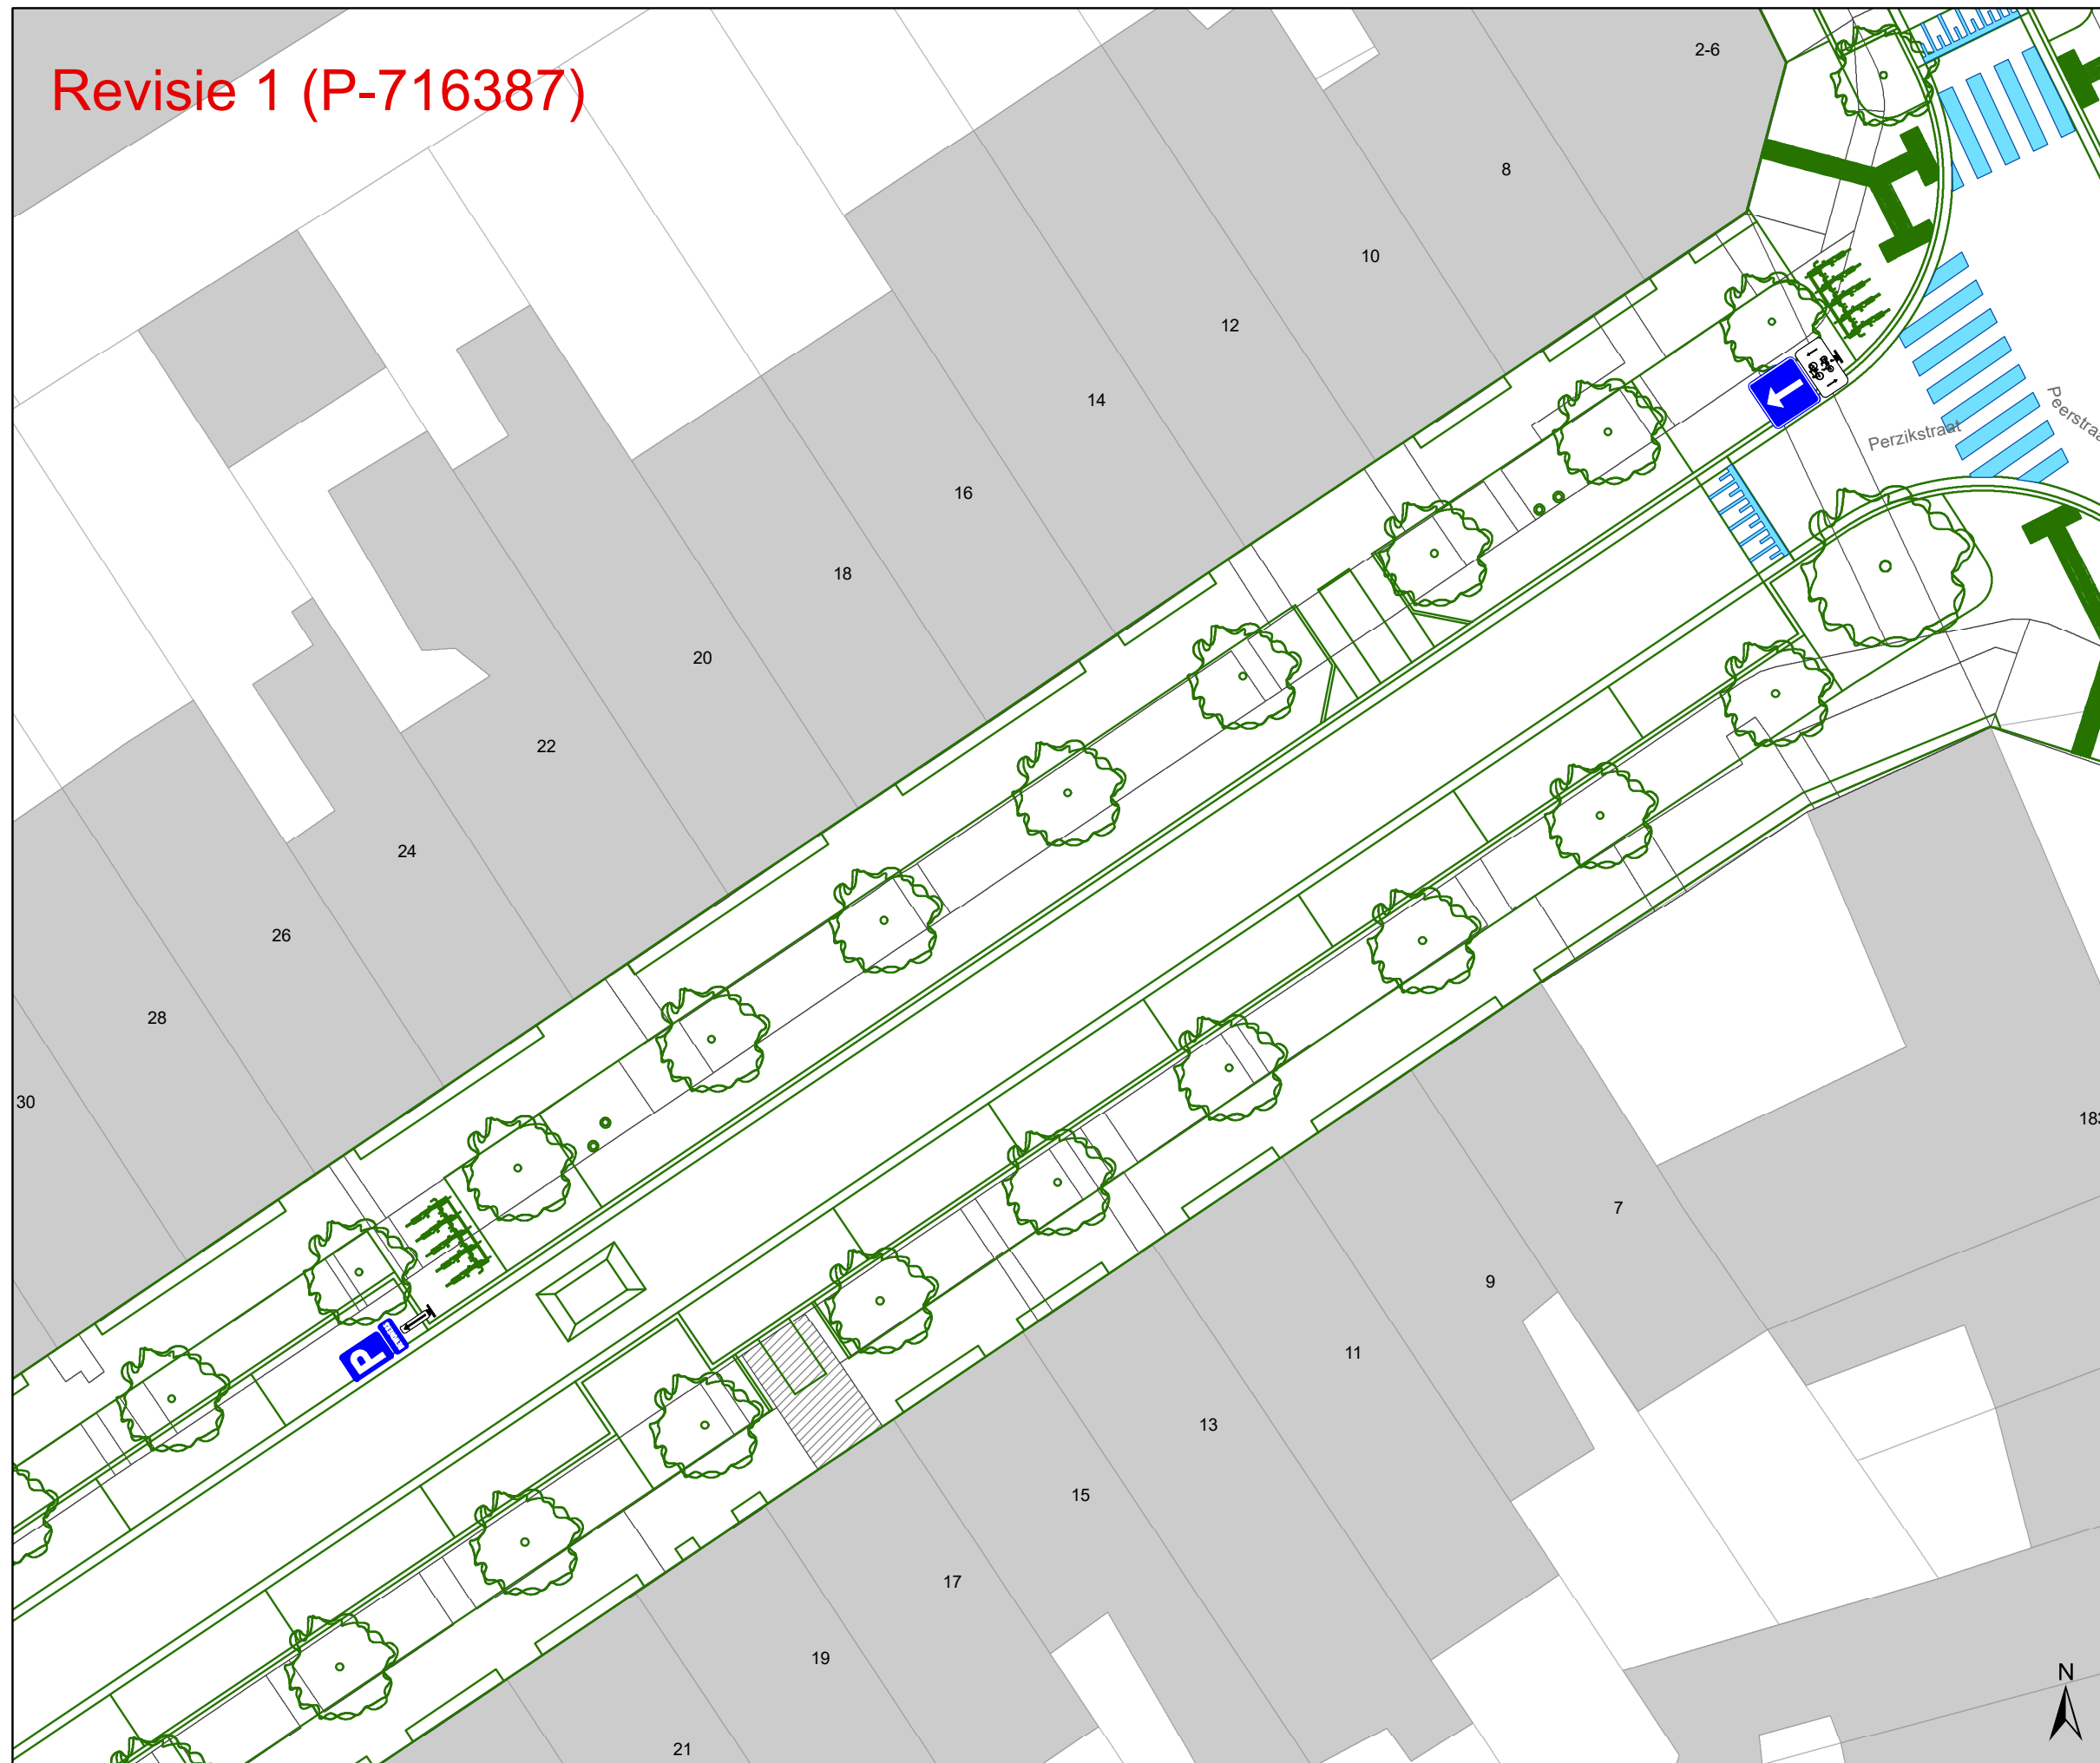

Legende


- Bestaande verkeersborden
- Geplande verkeersborden
- Te verwijderen verkeersborden
- Bestaande wegmarkeringen
- Geplande wegmarkeringen
- Te verwijderen wegmarkeringen

Straatmeubilair

- Gepland paaltje
- Bestaand paaltje
- Te verwijderen paaltje

Overige

- Revisie-elementen
- Ontwerp heraanleg

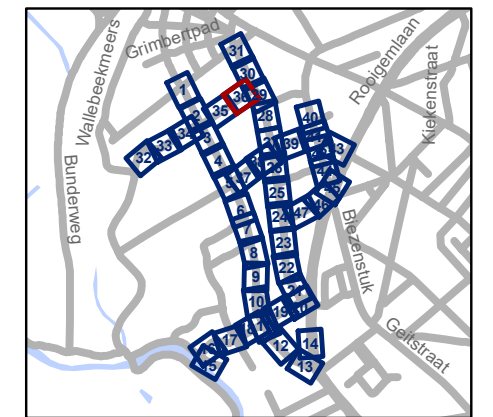


gent: Mobiliteitsbedrijf stad Gent
Verkeerstechnische taken

**Nekkersputstraat
Nazorg IKZ-cluster**

Dossiernummer P-64558

DATUM	SCHAAL	PLAN	P FORMAAT
17/04/2025	1/200	36/47	A3

Revisie 1 (P-716387)

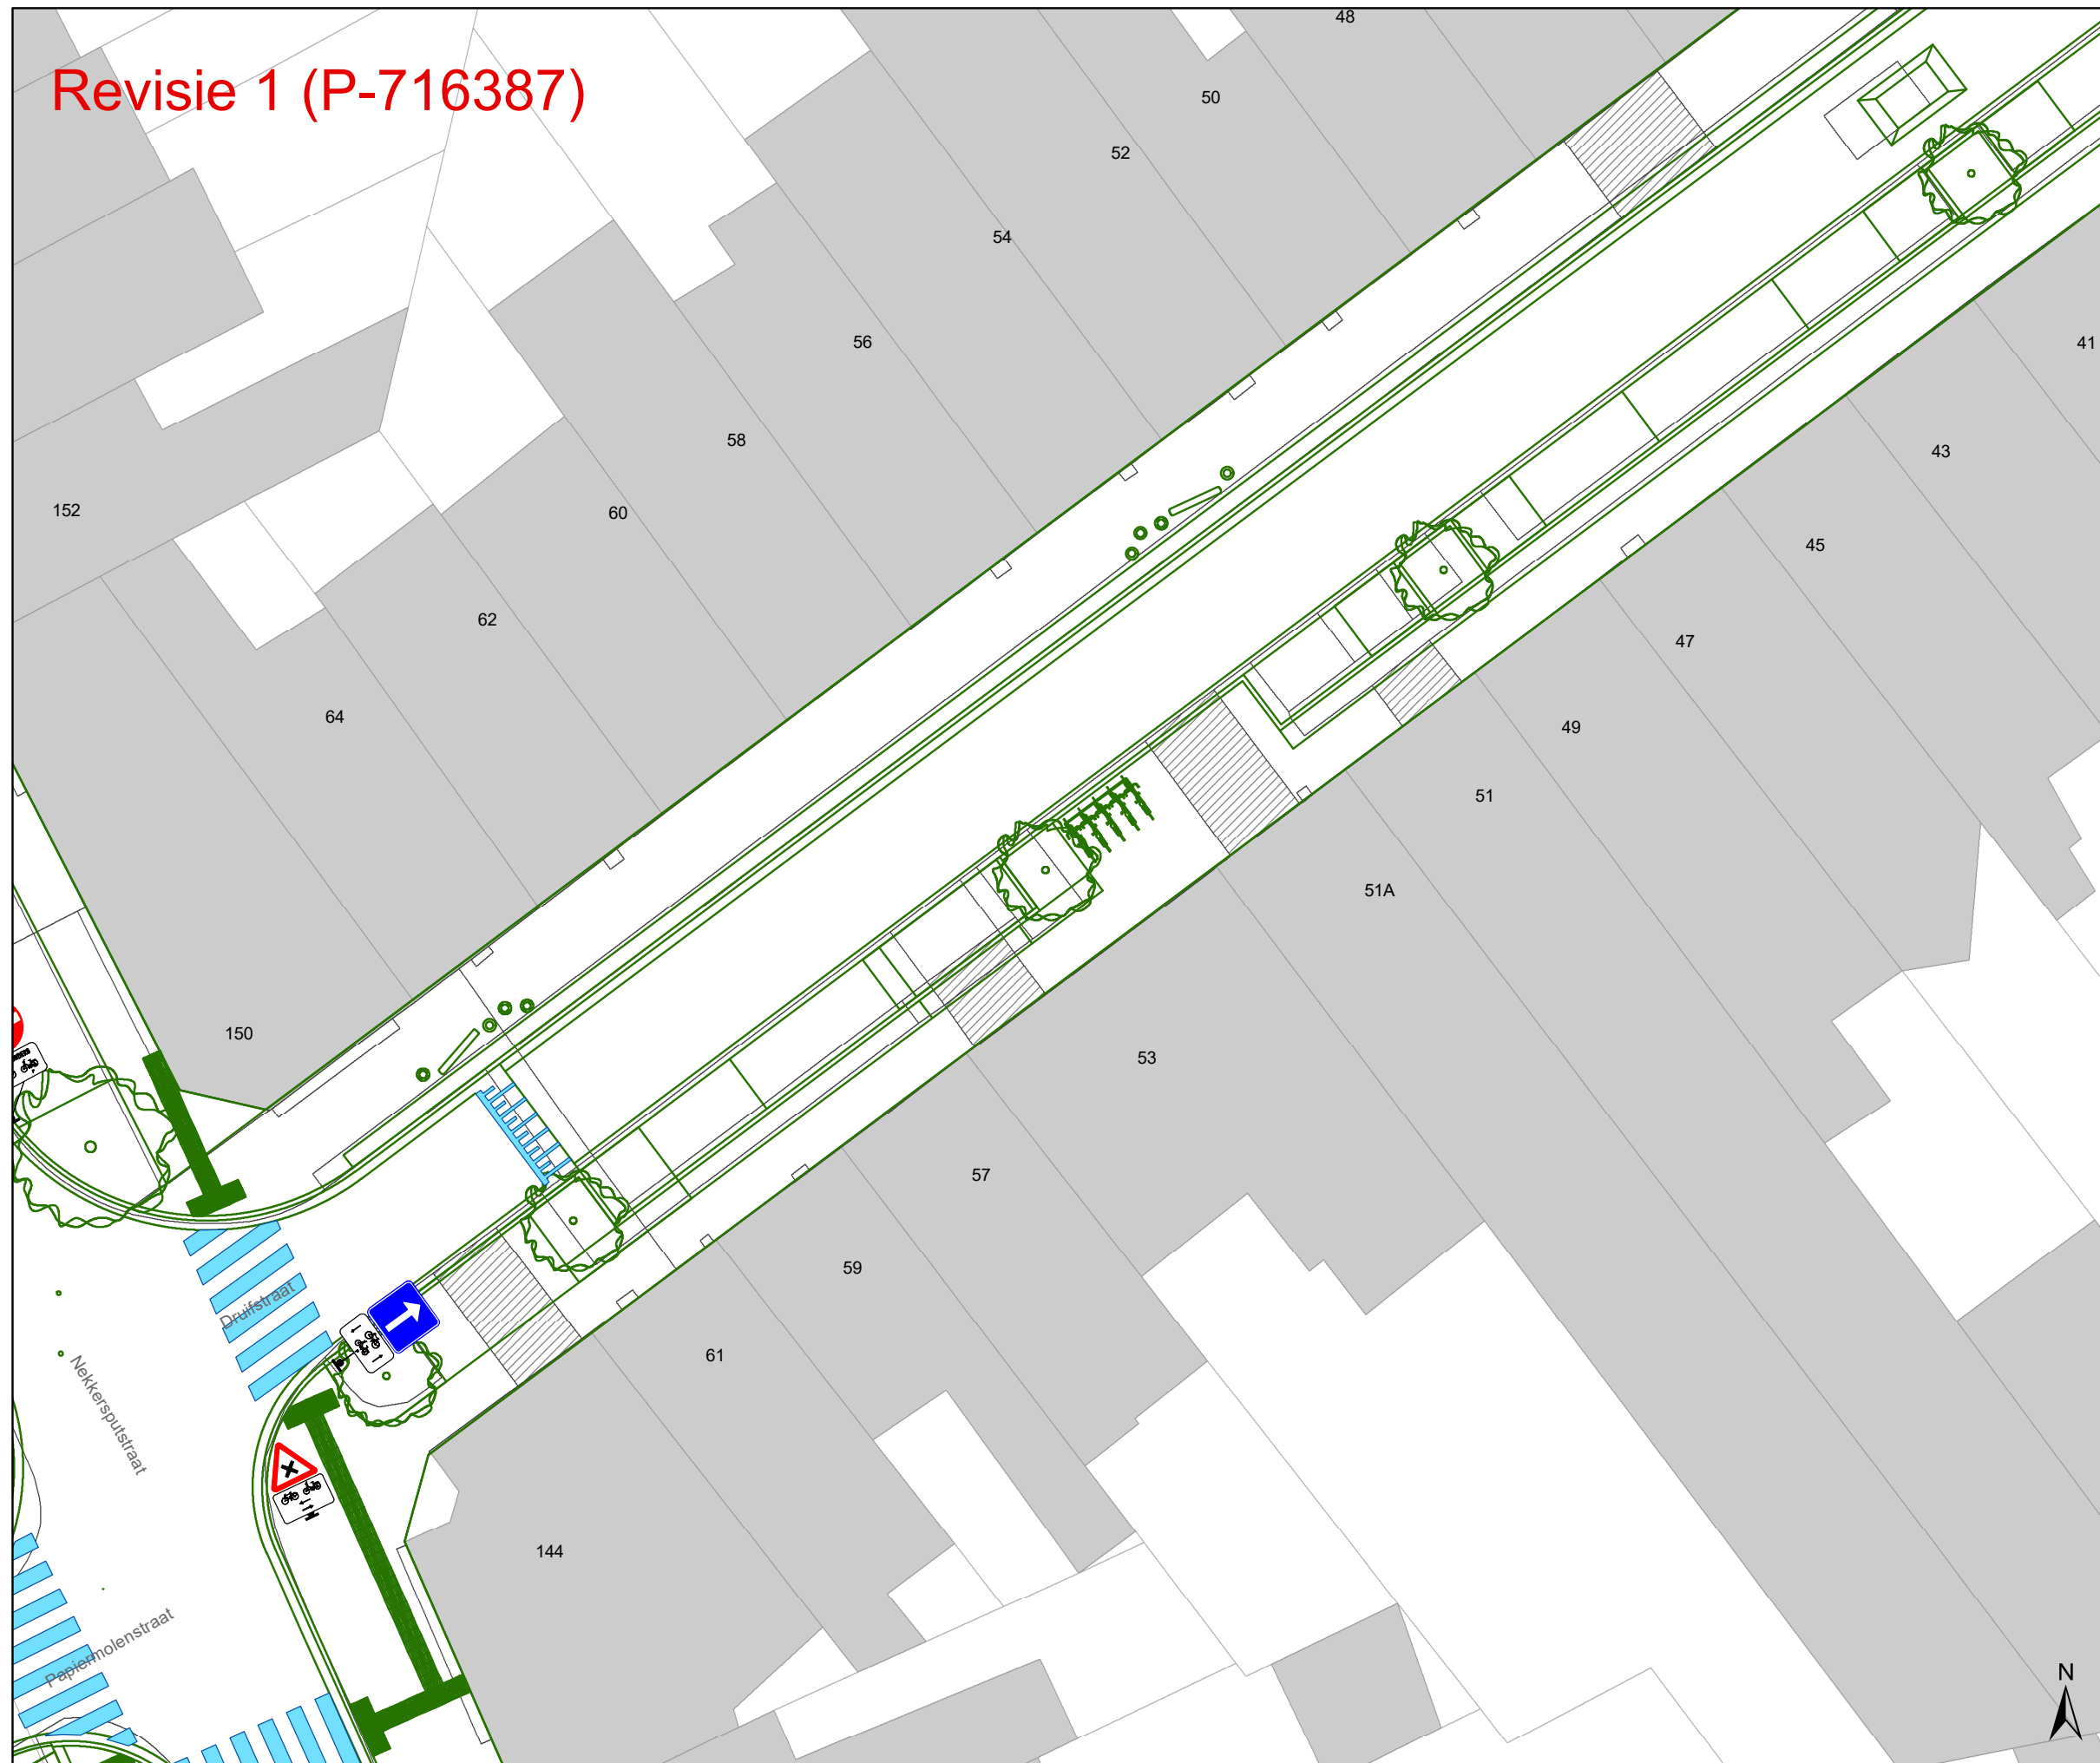

Legende


- Bestaande verkeersborden
- Geplande verkeersborden
- Te verwijderen verkeersborden
- Bestaande wegmarkeringen
- Geplande wegmarkeringen
- Te verwijderen wegmarkeringen

Straatmeubilair

- Gepland paaltje
- Bestaand paaltje
- Te verwijderen paaltje

Overige

- Revisie-elementen
- Ontwerp heraanleg

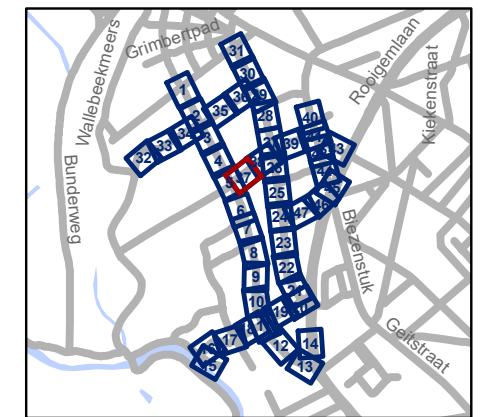

gent: Mobiliteitsbedrijf stad Gent
Verkeerstechnische taken


**Nekersputstraat
Nazorg IKZ-cluster**

Dossiernummer P-64558

DATUM	SCHAAL	PLAN	P FORMAAT
17/04/2025	1/200	37/47	A3



Revisie 1 (P-716387)

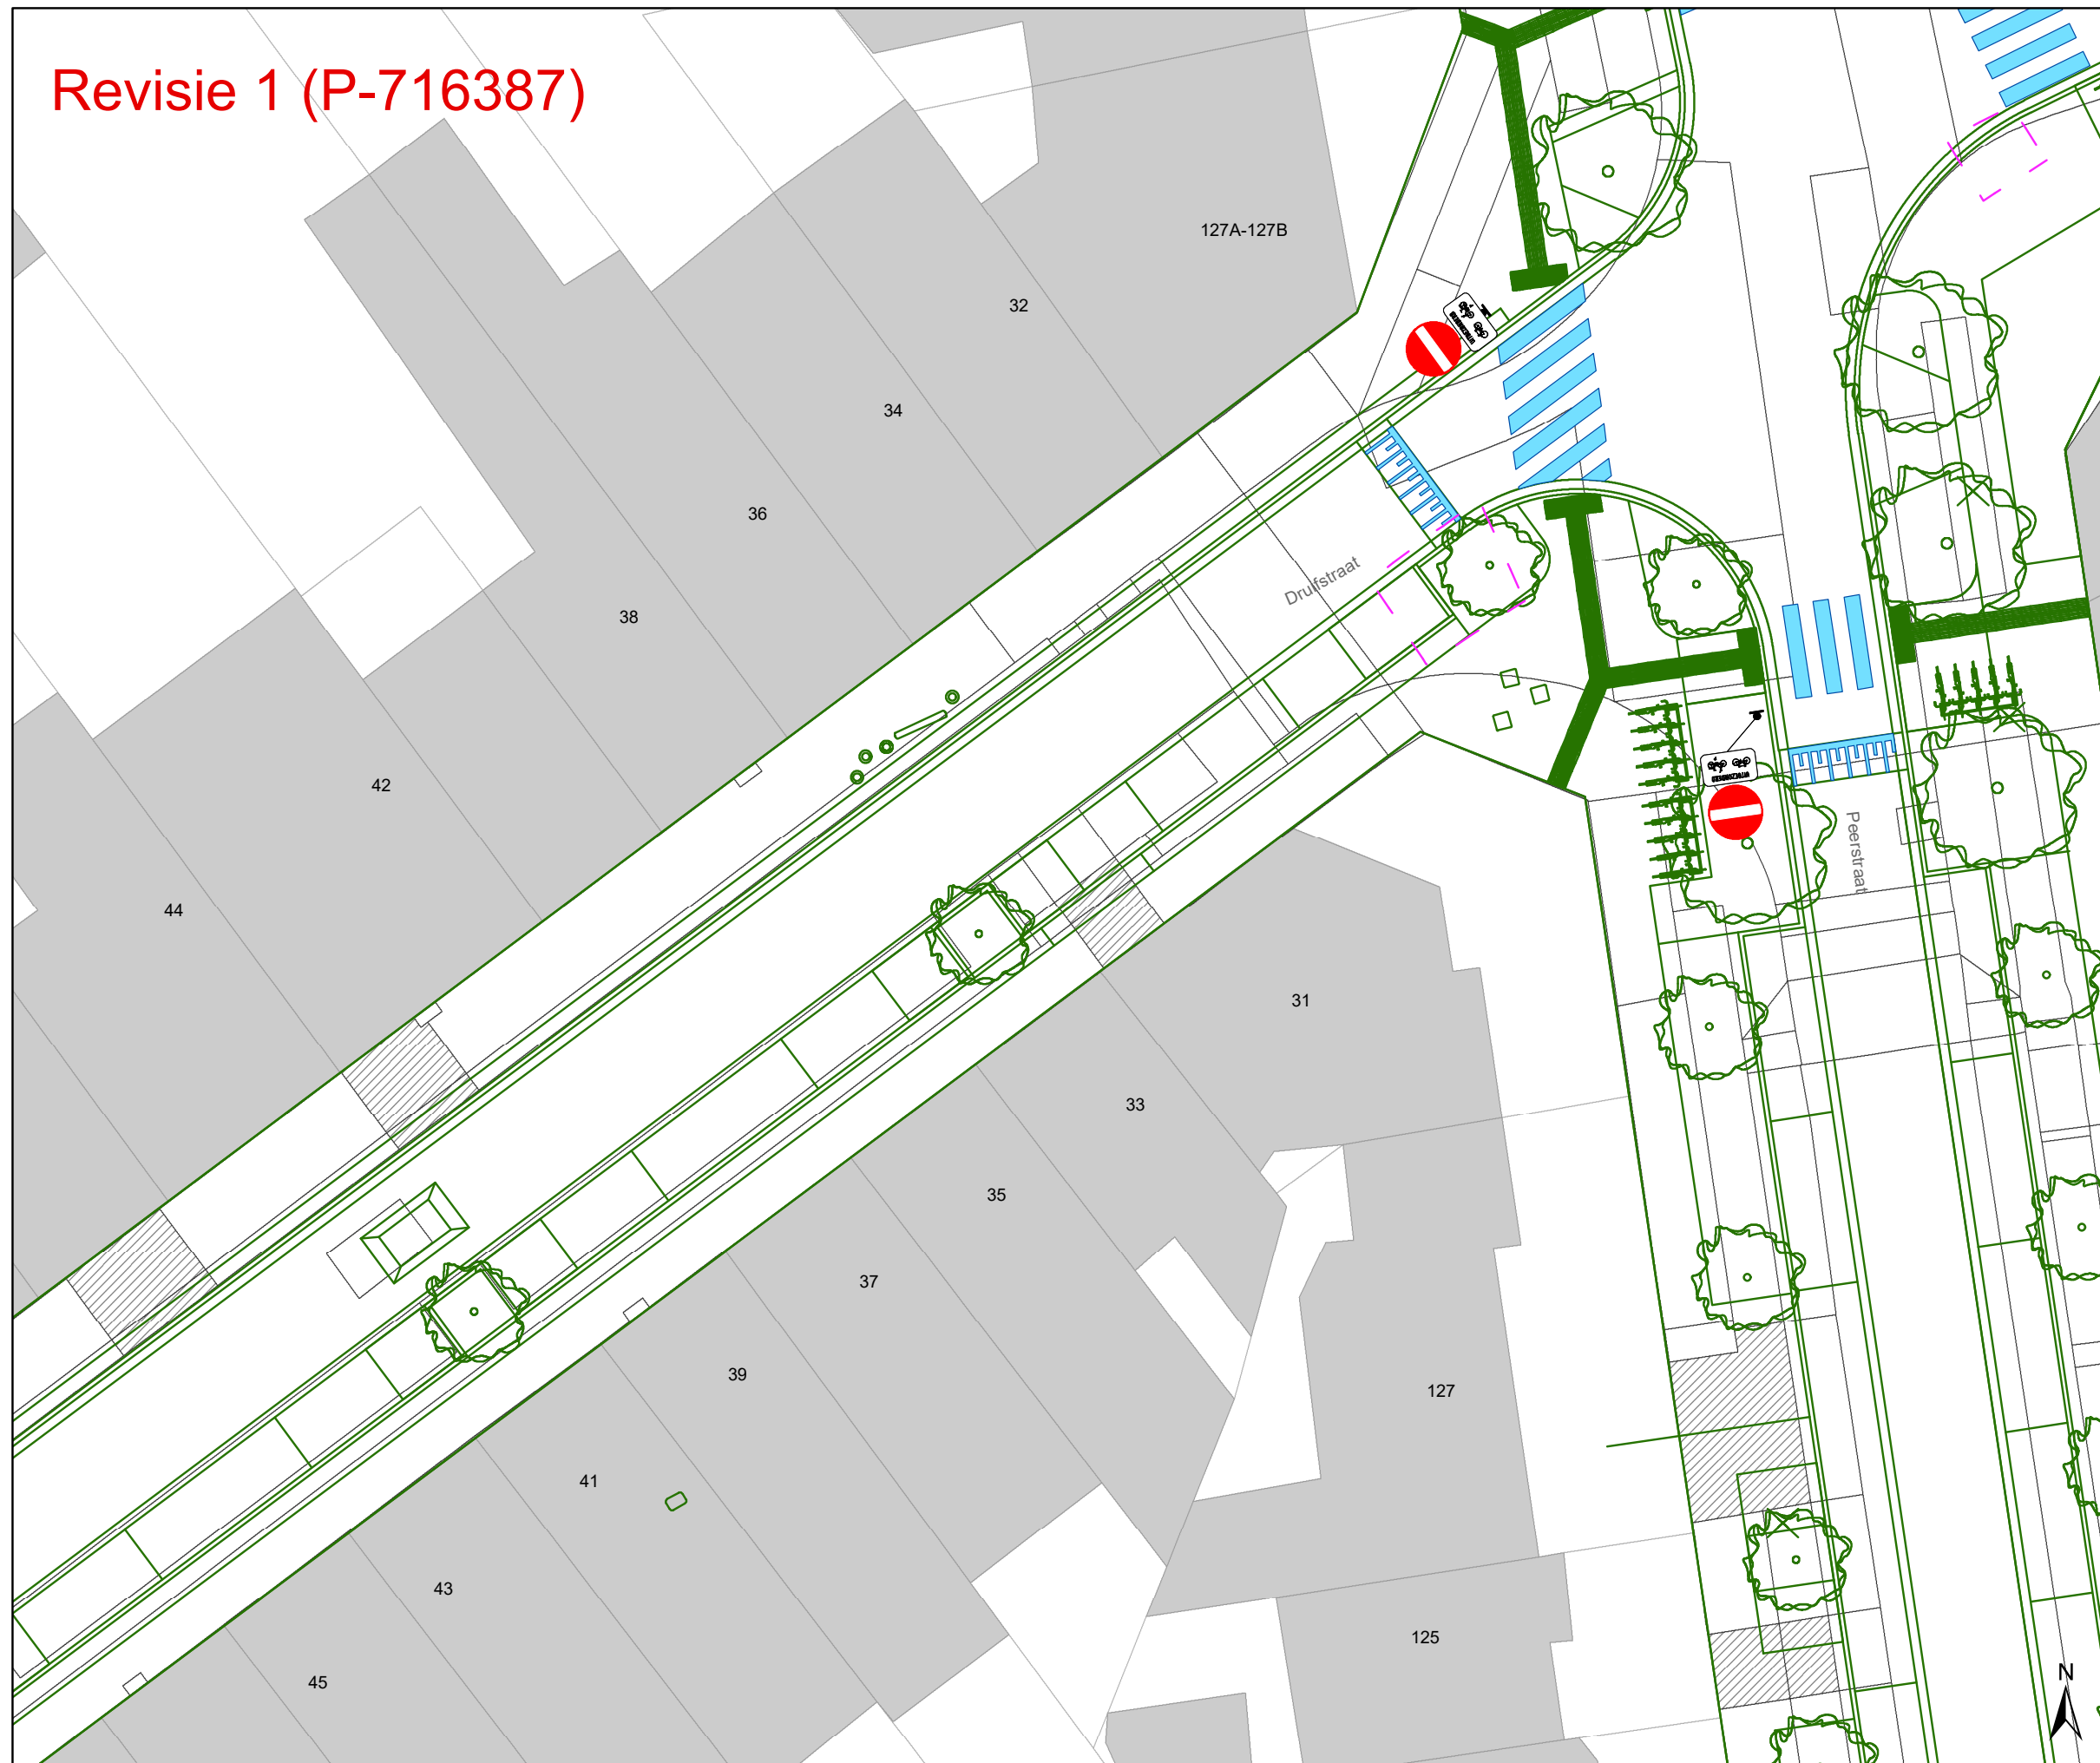

Legende


- Bestaande verkeersborden
- Geplande verkeersborden
- Te verwijderen verkeersborden
- Bestaande wegmarkeringen
- Geplande wegmarkeringen
- Te verwijderen wegmarkeringen

Straatmeubilair

- Gepland paaltje
- Bestaand paaltje
- Te verwijderen paaltje

Overige

- Revisie-elementen
- Ontwerp heraanleg

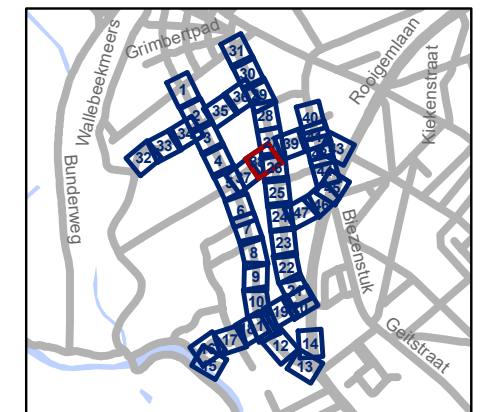

gent: Mobiliteitsbedrijf stad Gent
Verkeerstechnische taken

Nekkersputstraat Nazorg IKZ-cluster

Dossiernummer P-64558

DATUM	SCHAAL	PLAN	P FORMAAT
17/04/2025	1/200	38/47	A3




Revisie 1 (P-716387)





Legende


-  Bestaande verkeersborden
-  Geplande verkeersborden
-  Te verwijderen verkeersborden
-  Bestaande wegmarkeringen
-  Geplande wegmarkeringen
-  Te verwijderen wegmarkeringen

Straatmeubilair

-  Gepland paaltje
-  Bestaand paaltje
-  Te verwijderen paaltje

Overige

-  Revisie-elementen
-  Ontwerp heraanleg

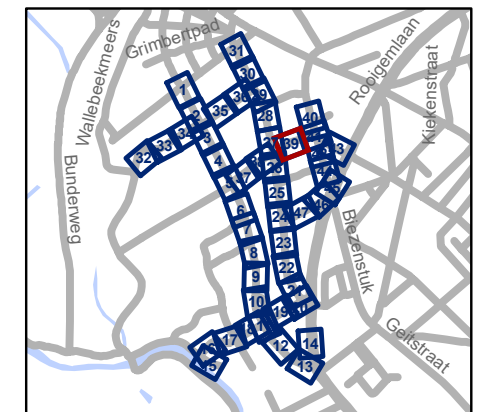


gent: Mobiliteitsbedrijf stad Gent
Verkeerstechnische taken

Nackersputstraat Nazorg IKZ-cluster

Dossiernummer P-64558

DATUM	SCHAAL	PLAN	P FORMAAT
17/04/2025	1/200	39/47	A3

Revisie 1 (P-716387)

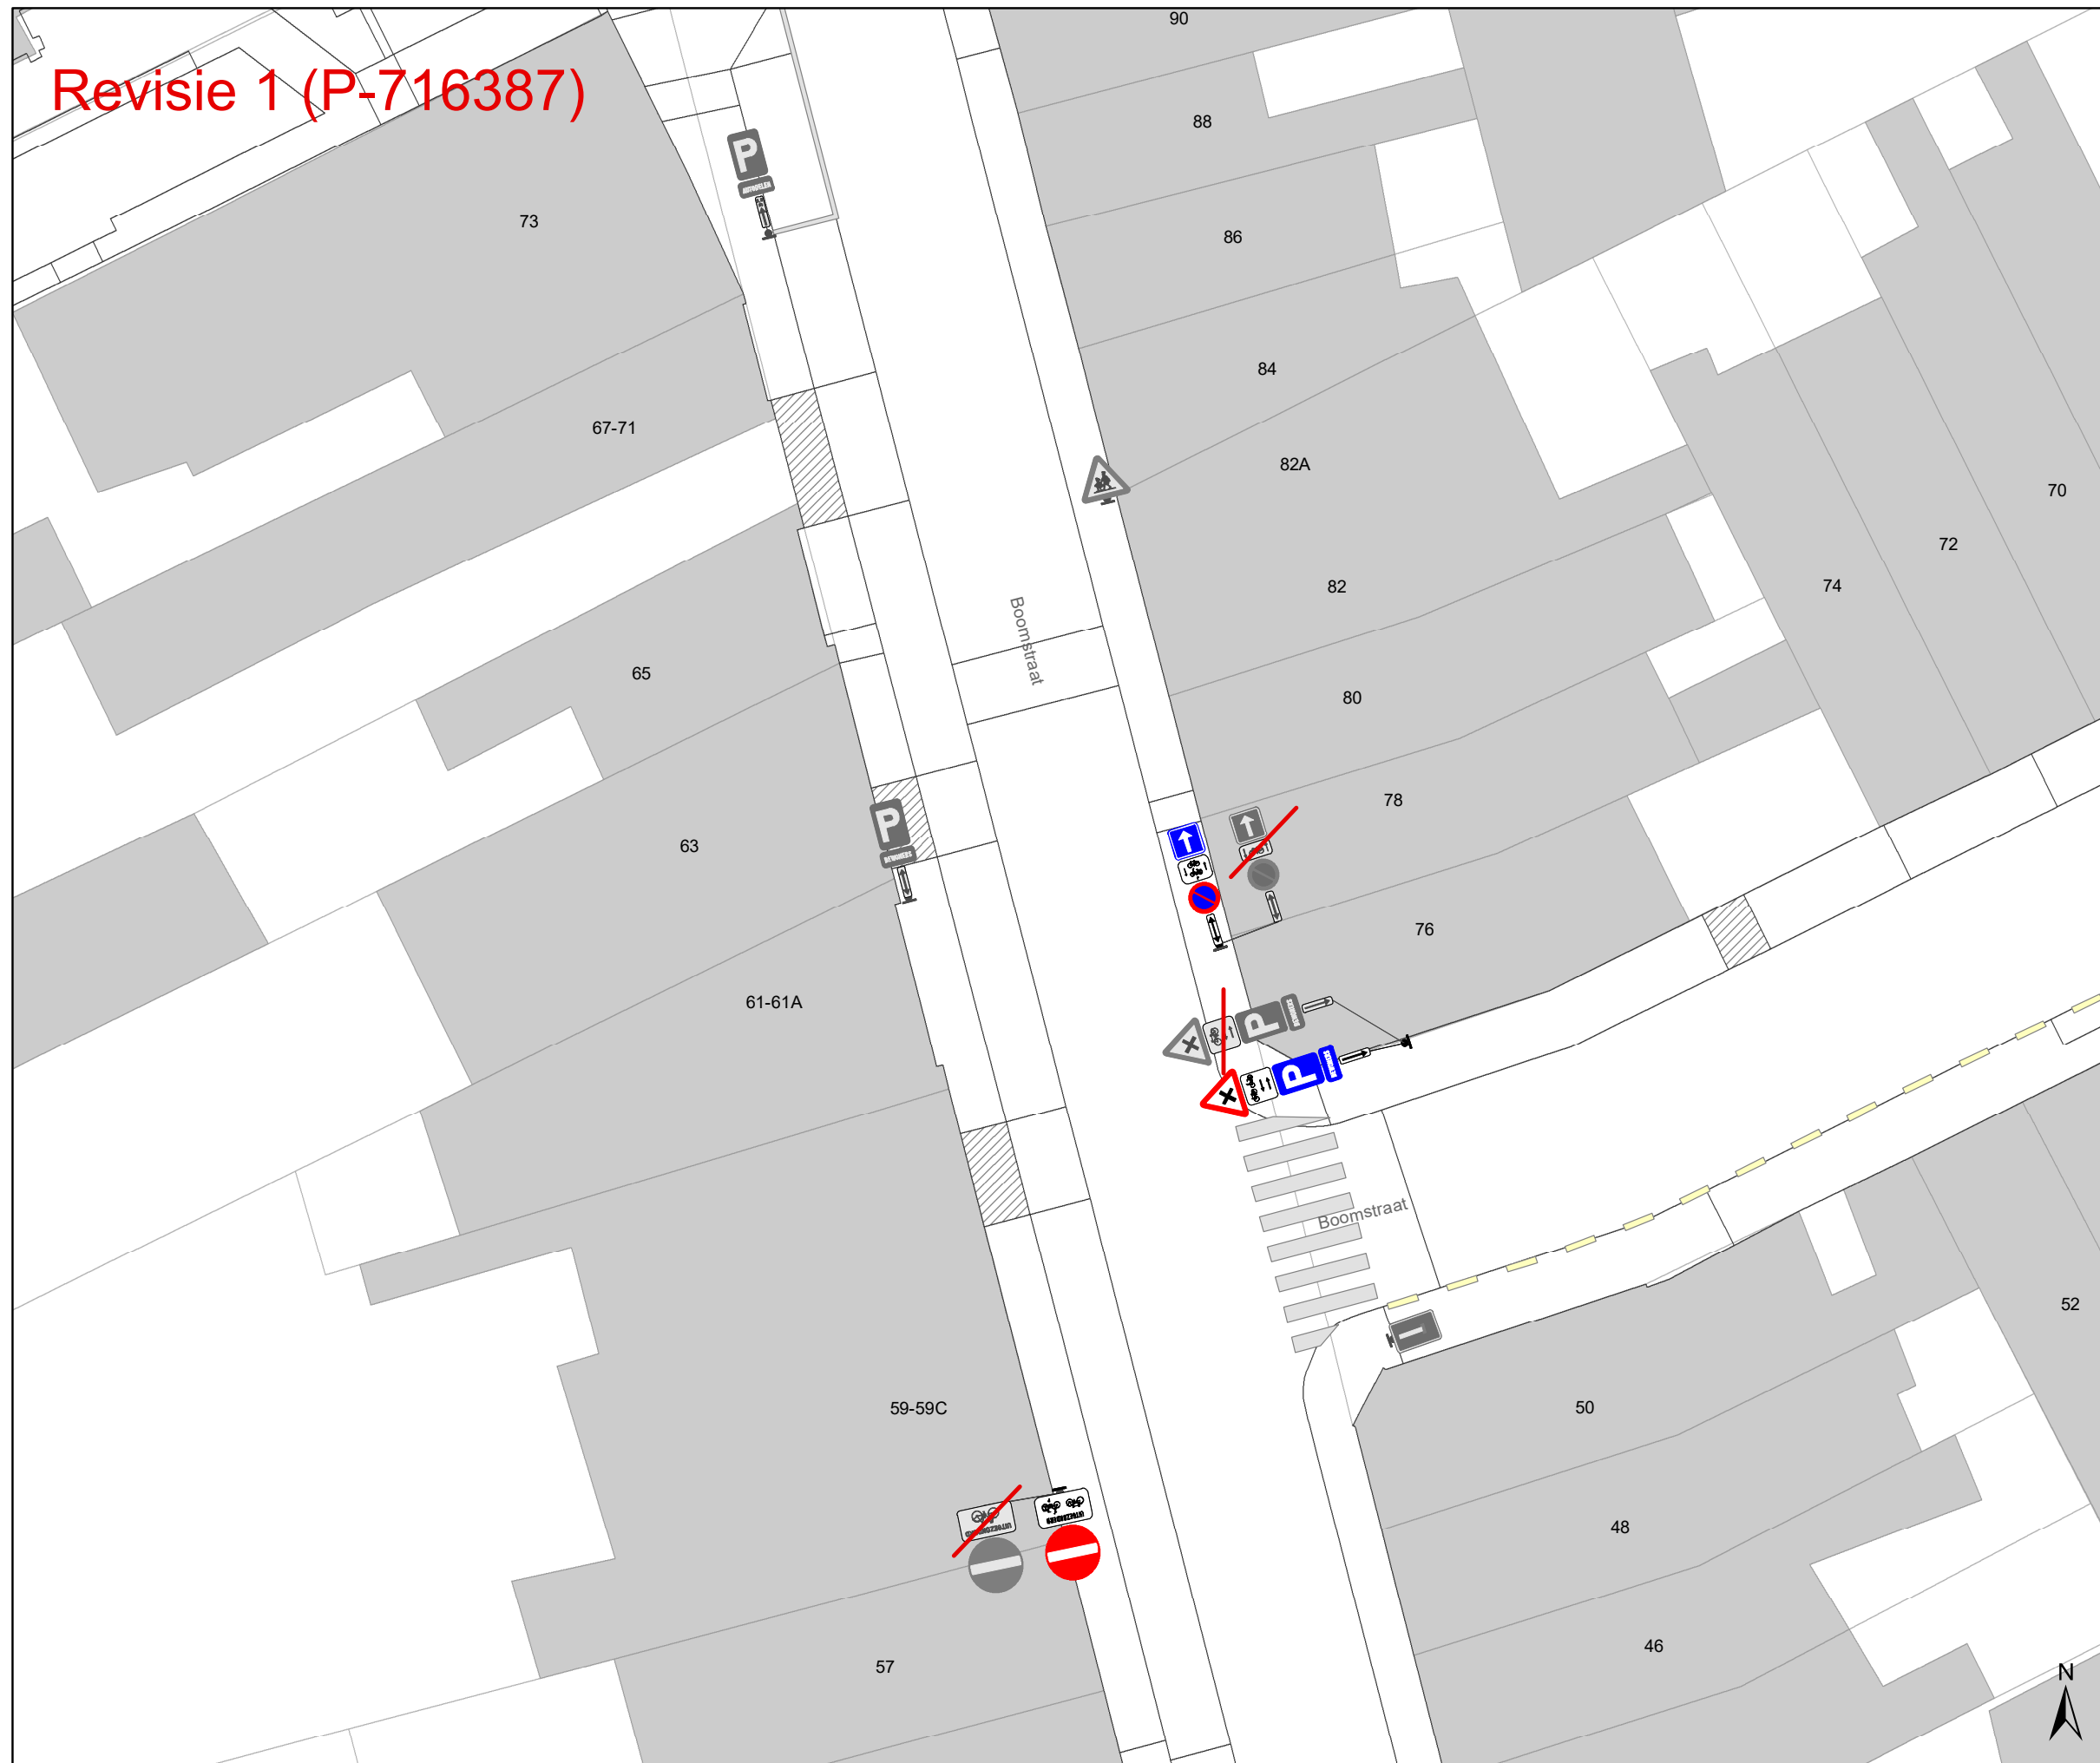

Legende


- Bestaande verkeersborden
- Geplande verkeersborden
- Te verwijderen verkeersborden
- Bestaande wegmarkeringen
- Geplande wegmarkeringen
- Te verwijderen wegmarkeringen

Straatmeubilair

- Gepland paaltje
- Bestaand paaltje
- Te verwijderen paaltje

Overige

- Revisie-elementen
- Ontwerp heraanleg

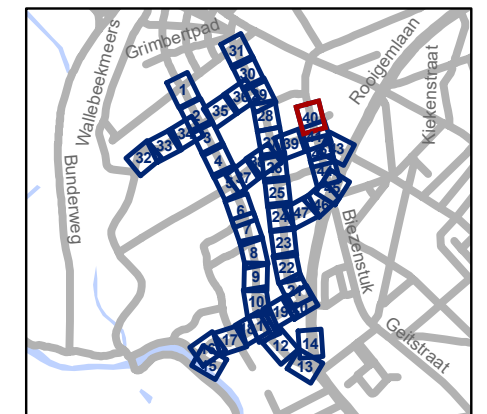


gent: Mobiliteitsbedrijf stad Gent
Verkeerstechnische taken

Nekkersputstraat Nazorg IKZ-cluster

Dossiernummer P-64558

DATUM	SCHAAL	PLAN	P FORMAAT
17/04/2025	1/200	40/47	A3

Revisie 1 (P-716387)

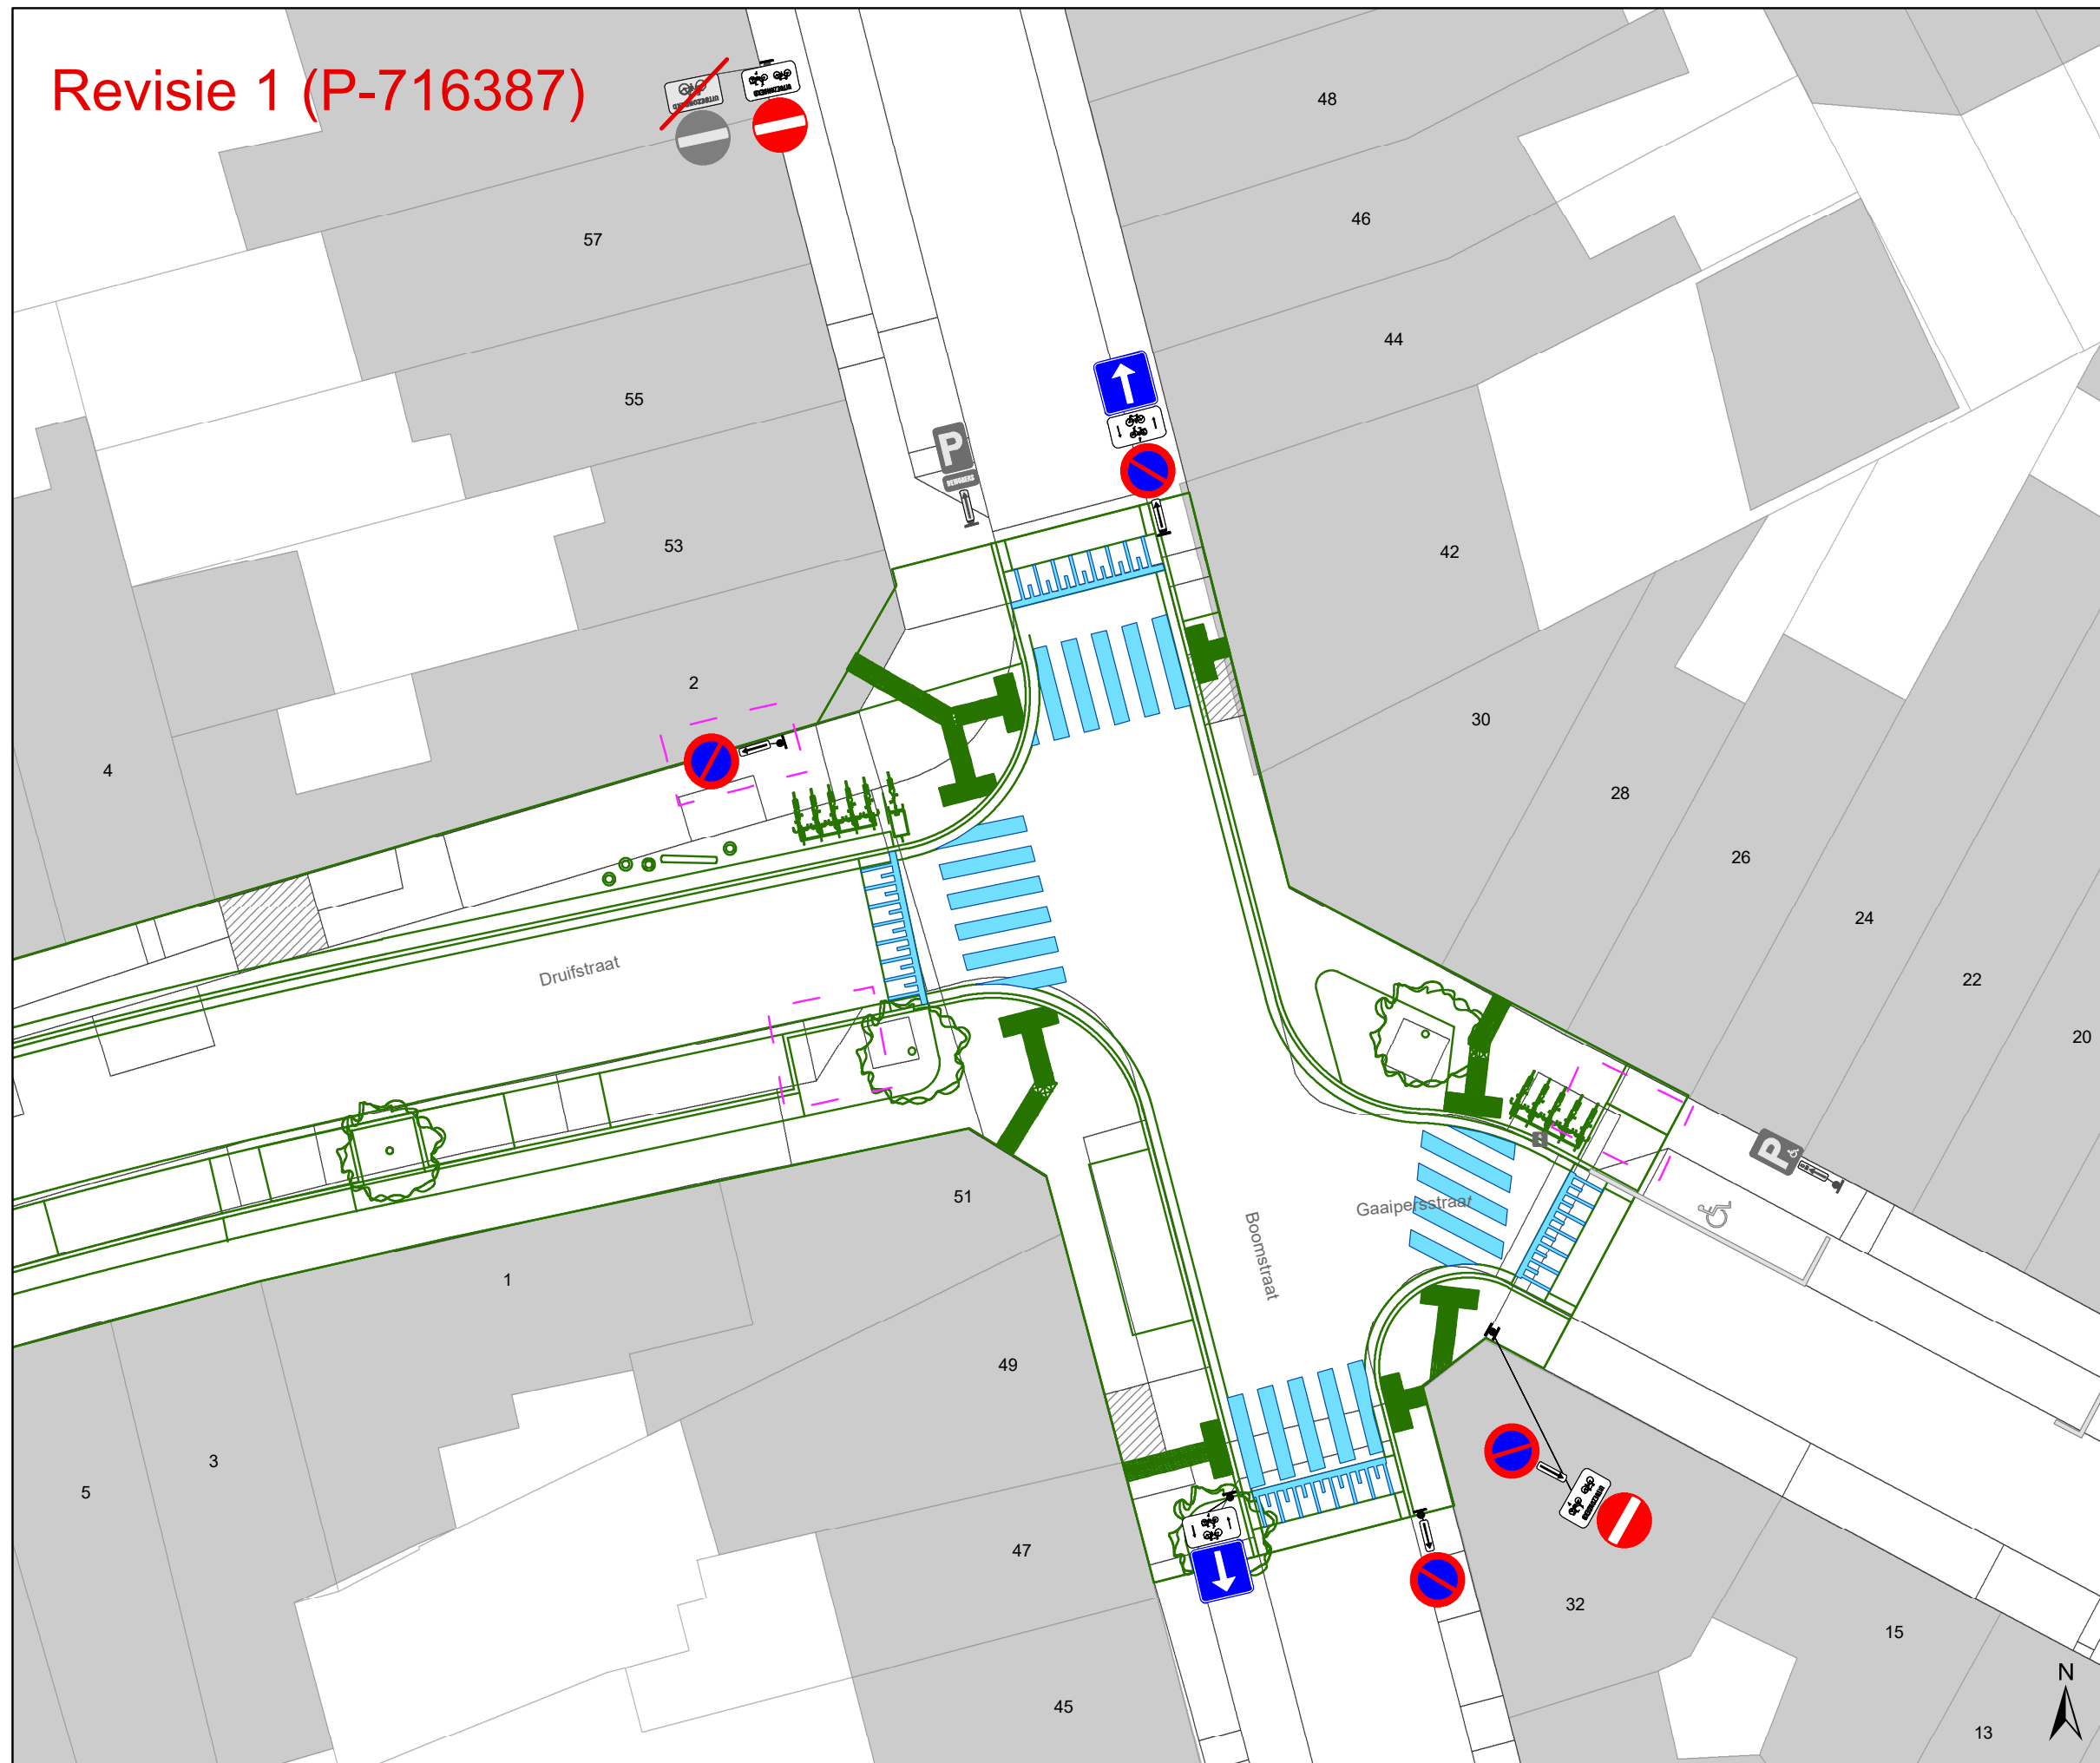

Legende


- Bestaande verkeersborden
- Geplande verkeersborden
- Te verwijderen verkeersborden
- Bestaande wegmarkeringen
- Geplande wegmarkeringen
- Te verwijderen wegmarkeringen

Straatmeubilair

- Gepland paaltje
- Bestaand paaltje
- Te verwijderen paaltje

Overige

- Revisie-elementen
- Ontwerp heraanleg

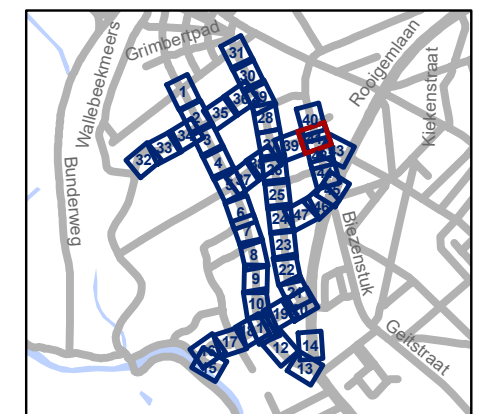


gent: Mobiliteitsbedrijf stad Gent
Verkeerstechnische taken

Nackersputstraat Nazorg IKZ-cluster

Dossiernummer P-64558

DATUM	SCHAAL	PLAN	P FORMAAT
17/04/2025	1/200	41/47	A3

Revisie 1 (P-716387)

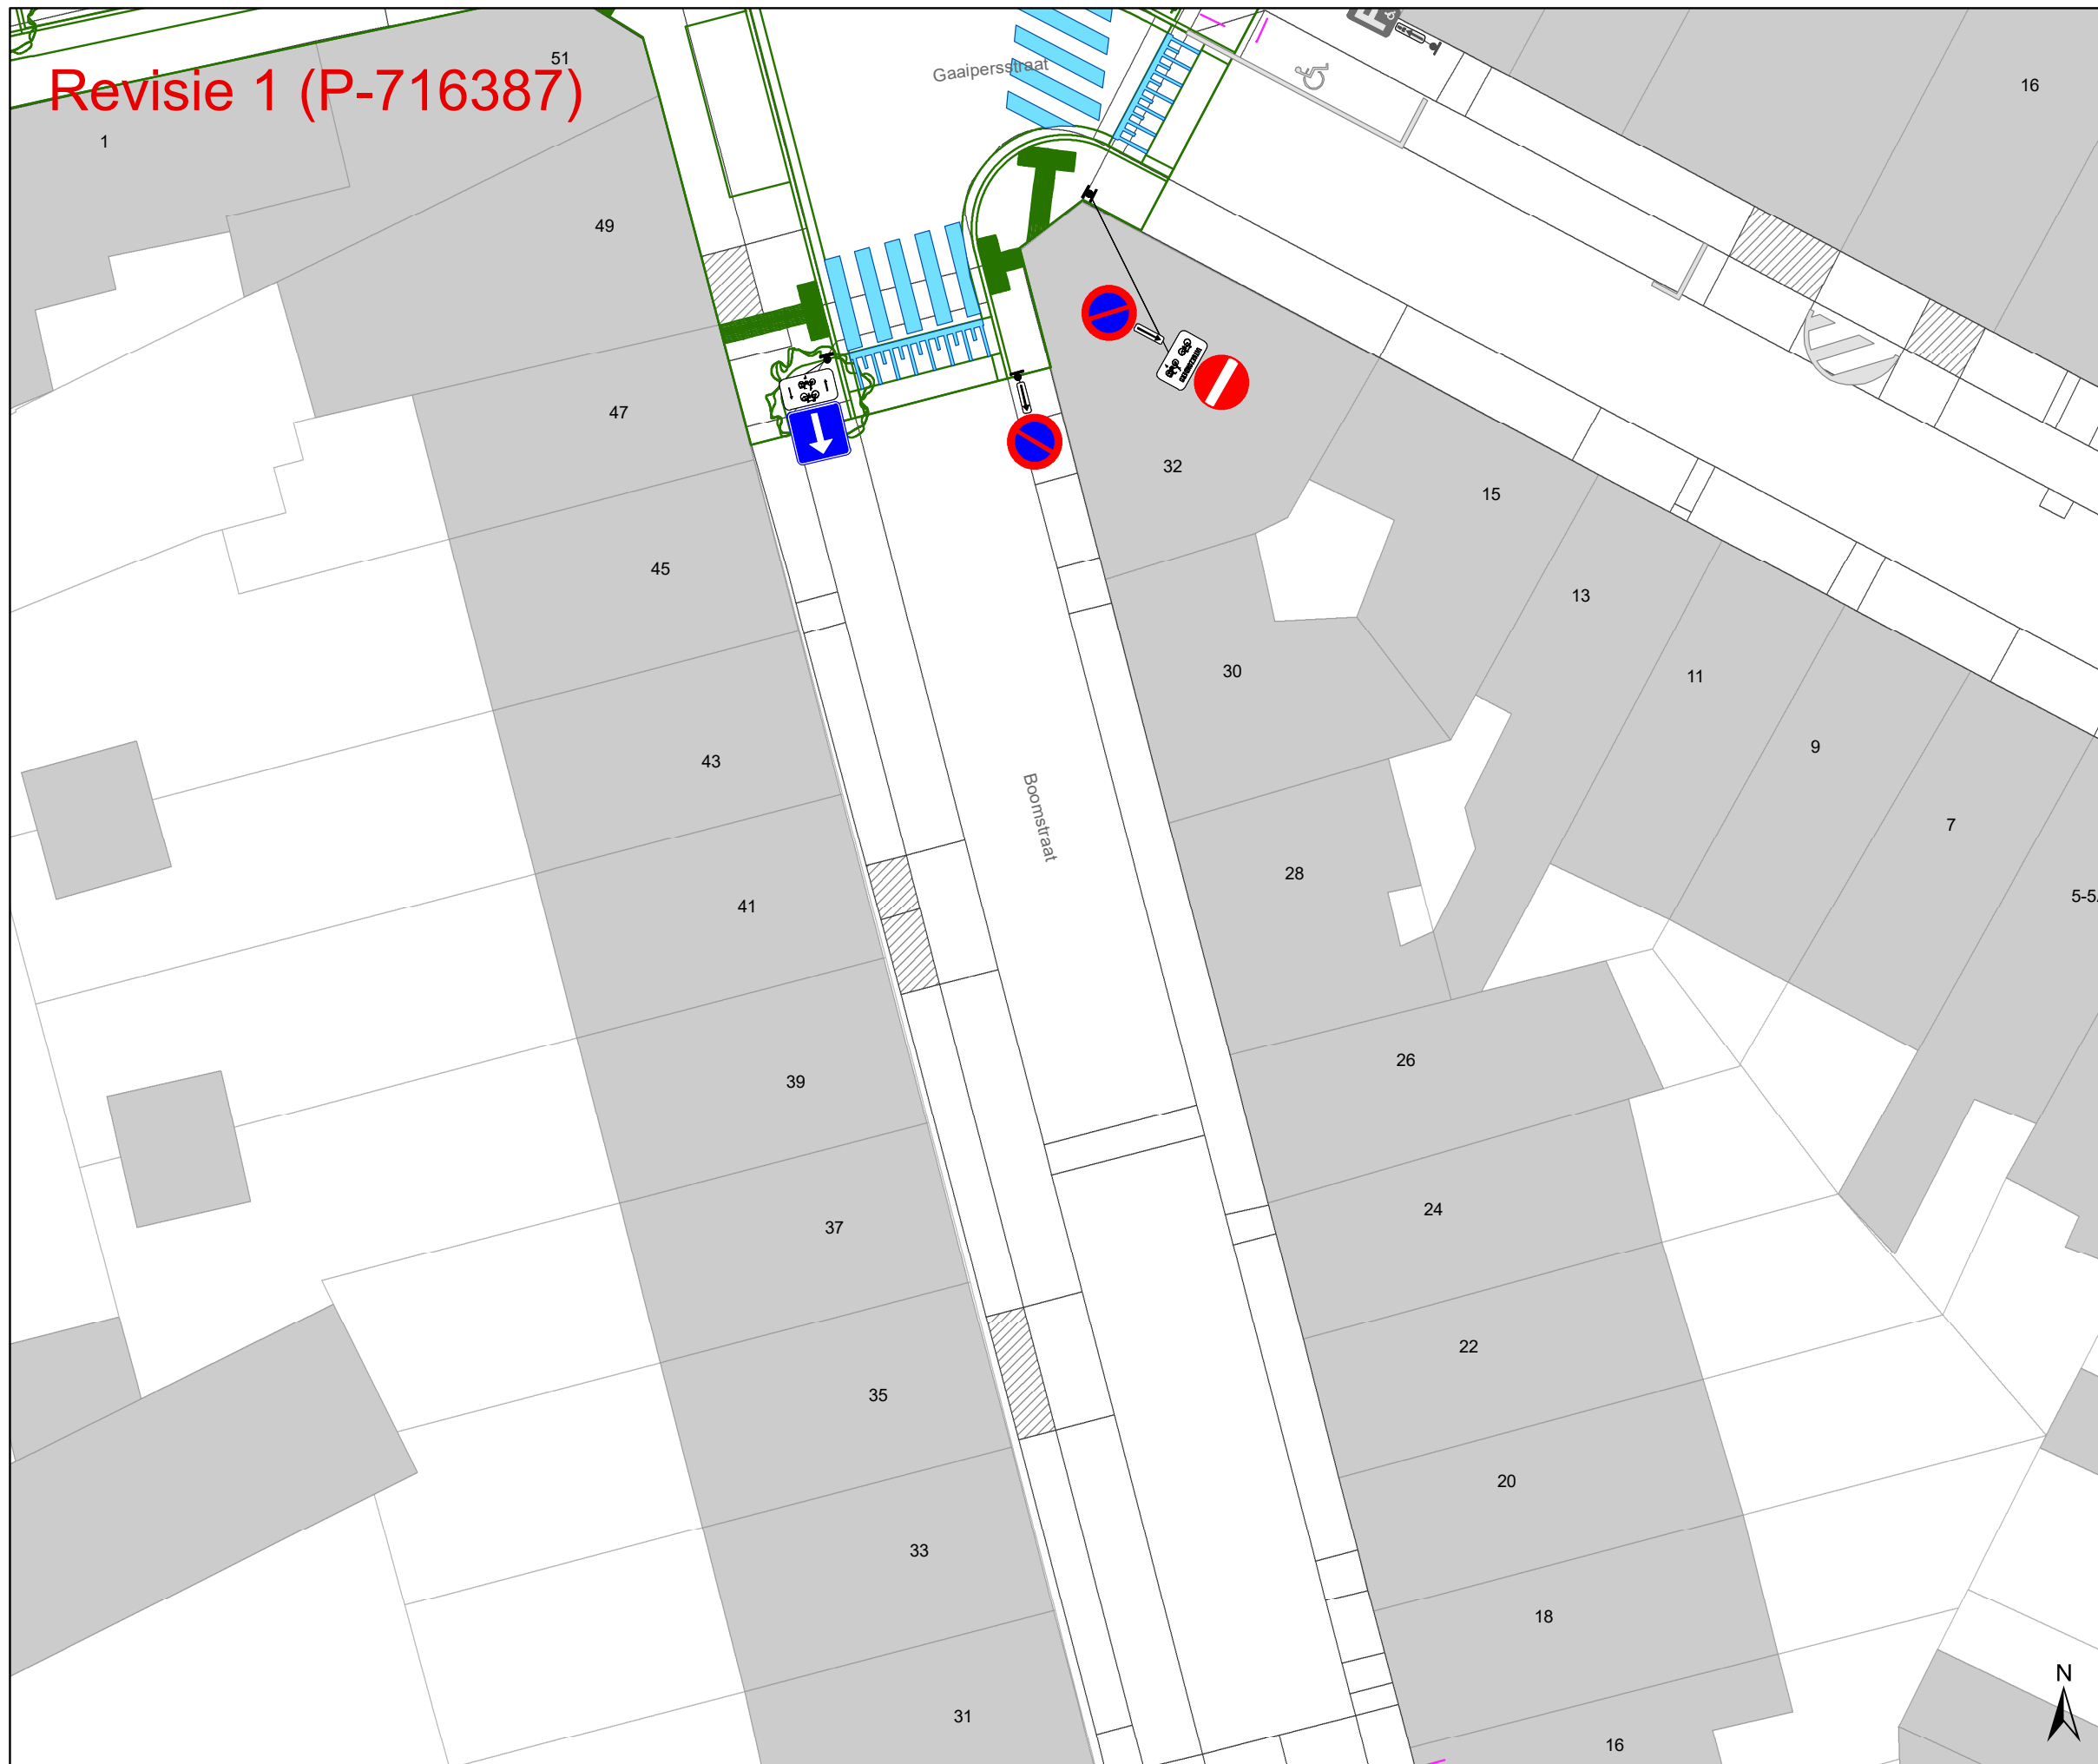

Legende


- Bestaande verkeersborden
- Geplande verkeersborden
- Te verwijderen verkeersborden
- Bestaande wegmarkeringen
- Geplande wegmarkeringen
- Te verwijderen wegmarkeringen

Straatmeubilair

- Gepland paaltje
- Bestaand paaltje
- Te verwijderen paaltje

Overige

- Revisie-elementen
- Ontwerp heraanleg

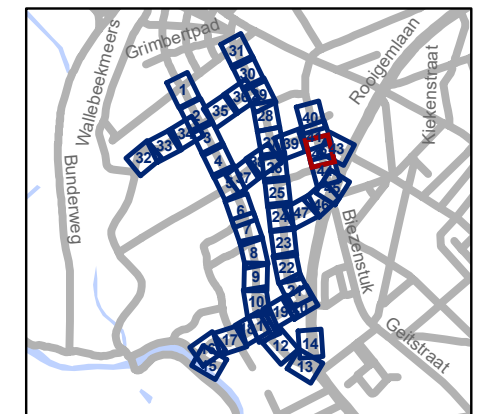


gent: Mobiliteitsbedrijf stad Gent
Verkeerstechnische taken

Nekersputstraat Nazorg IKZ-cluster

Dossiernummer P-64558

DATUM	SCHAAL	PLAN	P FORMAAT
17/04/2025	1/200	42/47	A3

Revisie 1 (P-716387)

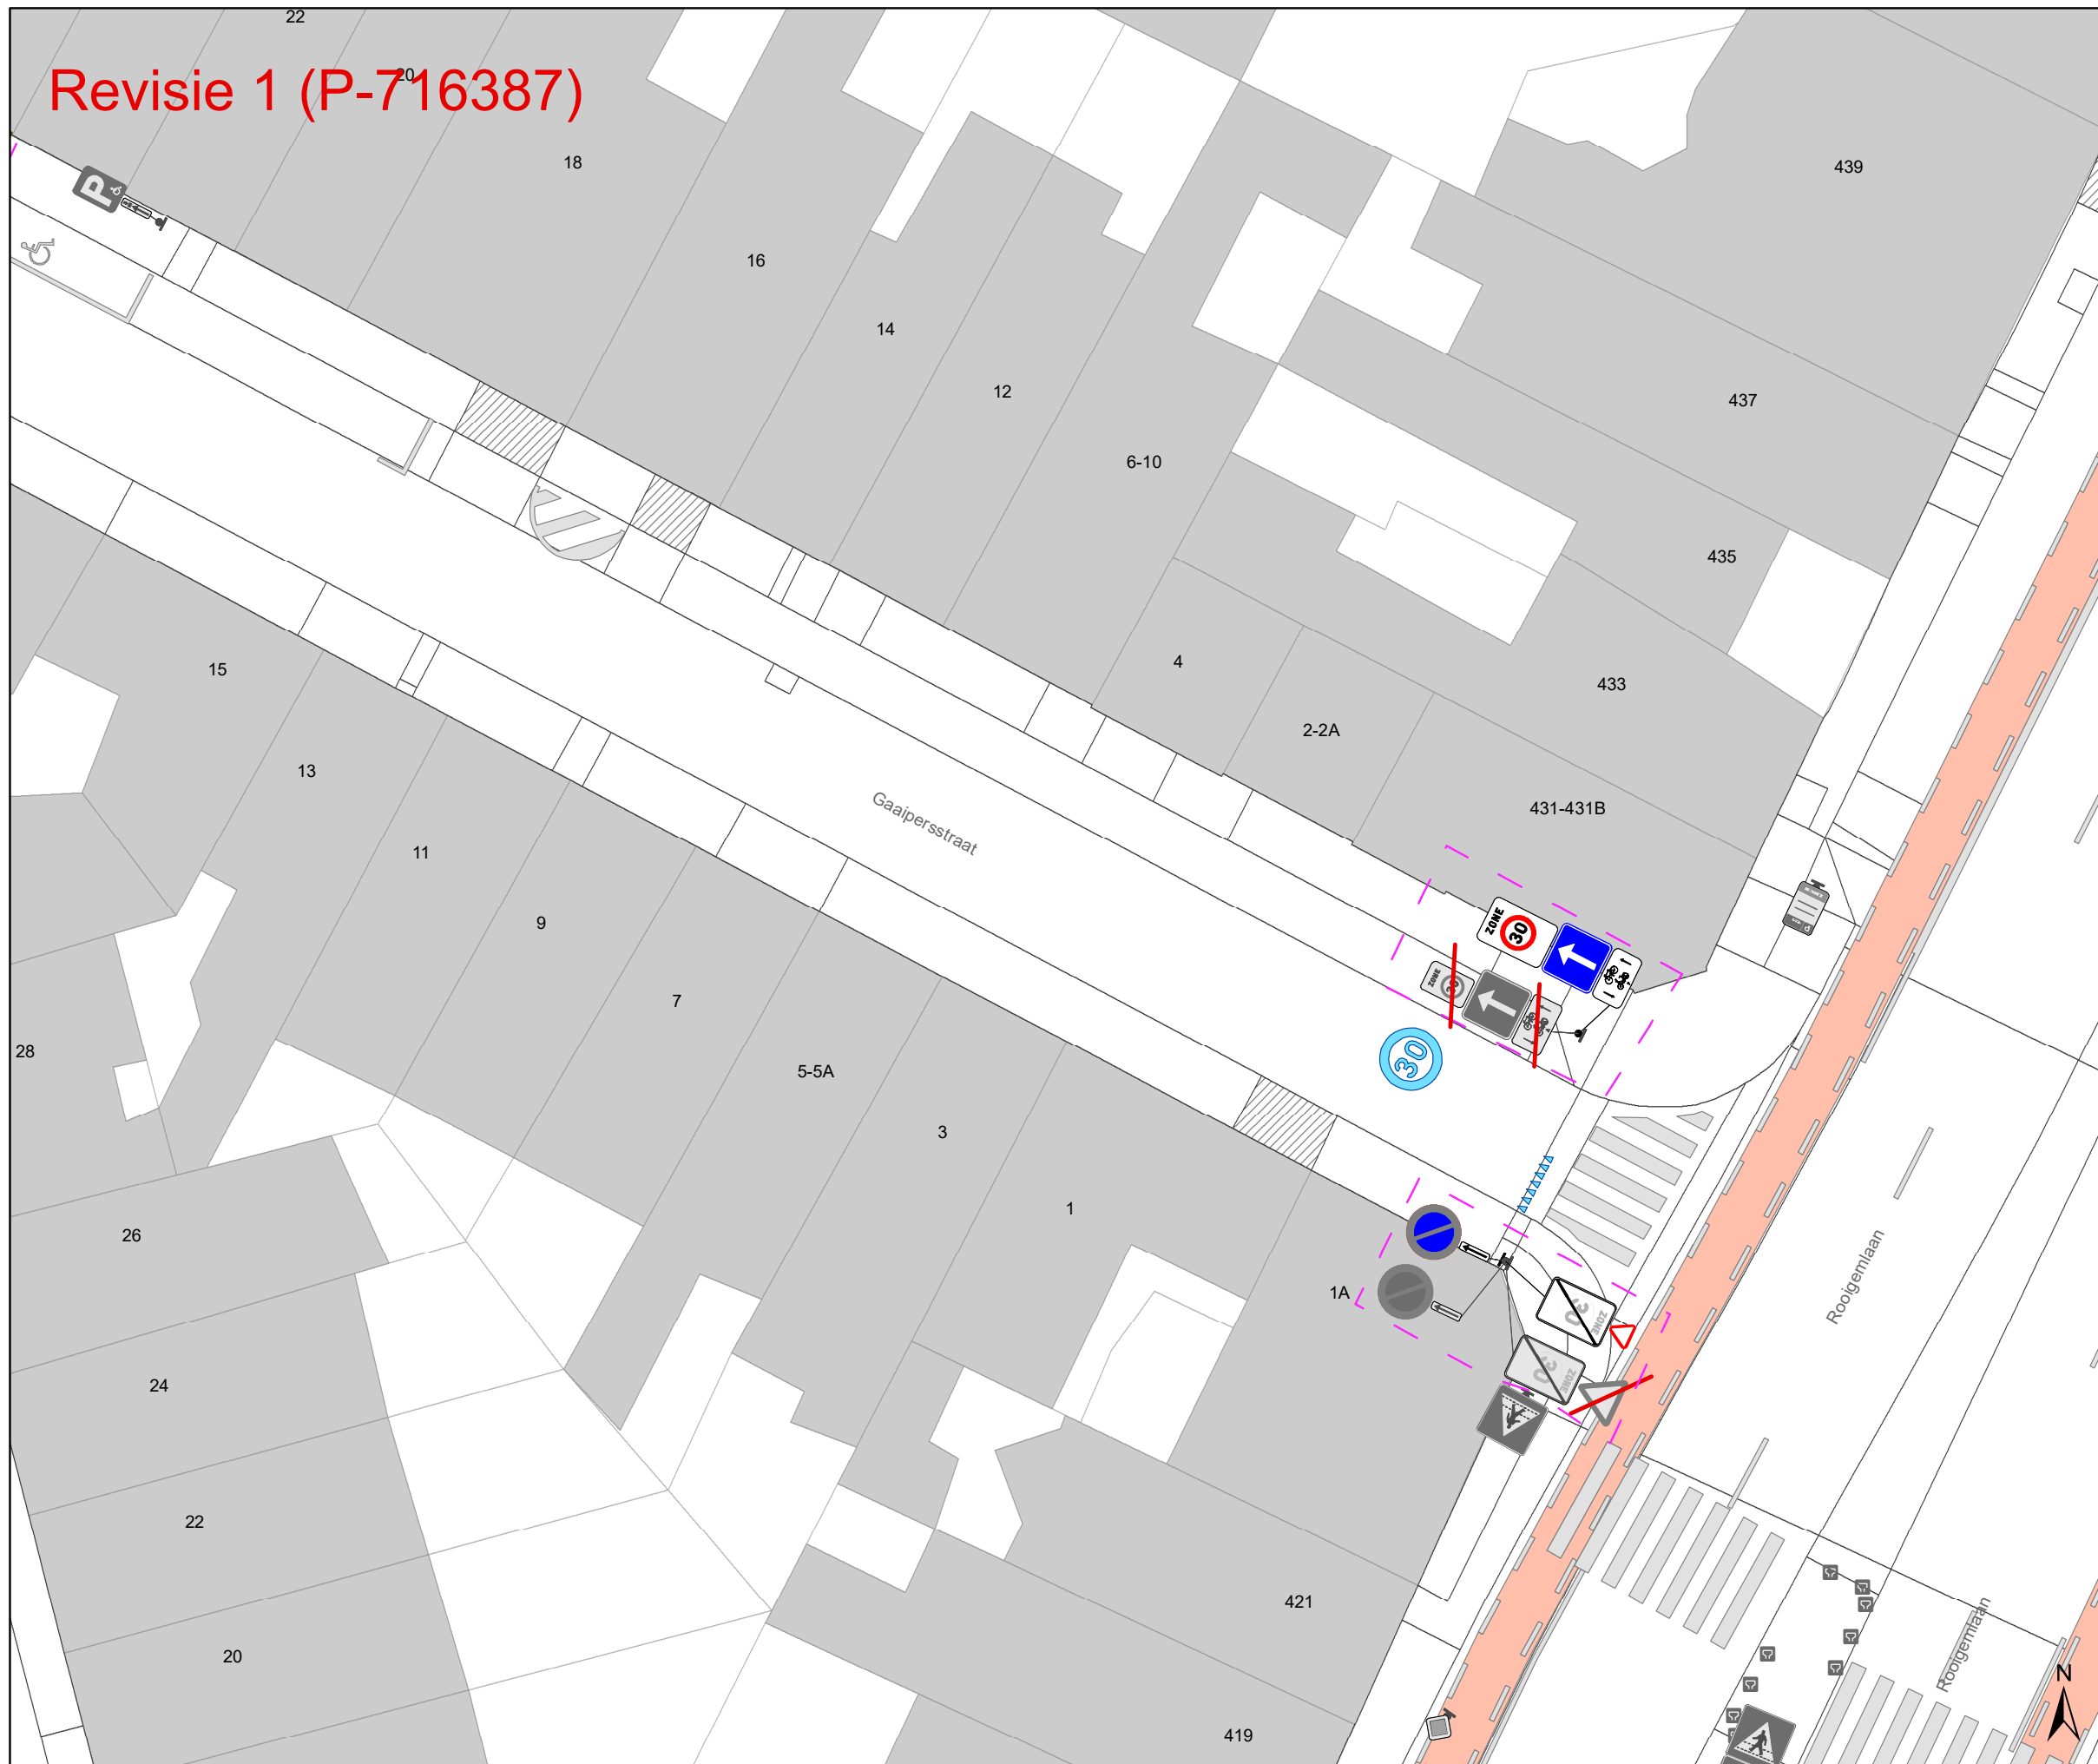

Legende


- Bestaande verkeersborden
- Geplande verkeersborden
- Te verwijderen verkeersborden
- Bestaande wegmarkeringen
- Geplande wegmarkeringen
- Te verwijderen wegmarkeringen

Straatmeubilair

- Gepland paaltje
- Bestaand paaltje
- Te verwijderen paaltje

Overige

- Revisie-elementen
- Ontwerp heraanleg

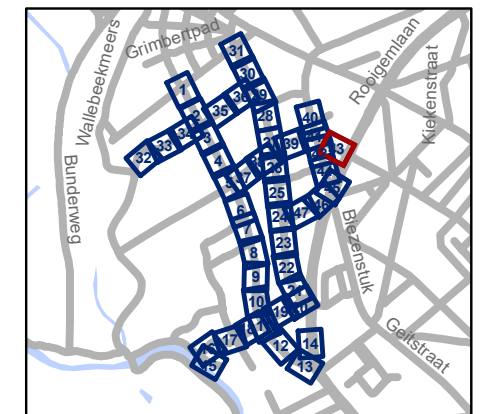


gent: Mobiliteitsbedrijf stad Gent
Verkeerstechnische taken

Nekkersputstraat Nazorg IKZ-cluster

Dossiernummer P-64558

DATUM	SCHAAL	PLAN	P FORMAAT
17/04/2025	1/200	43/47	A3

Revisie 1 (P-716387)

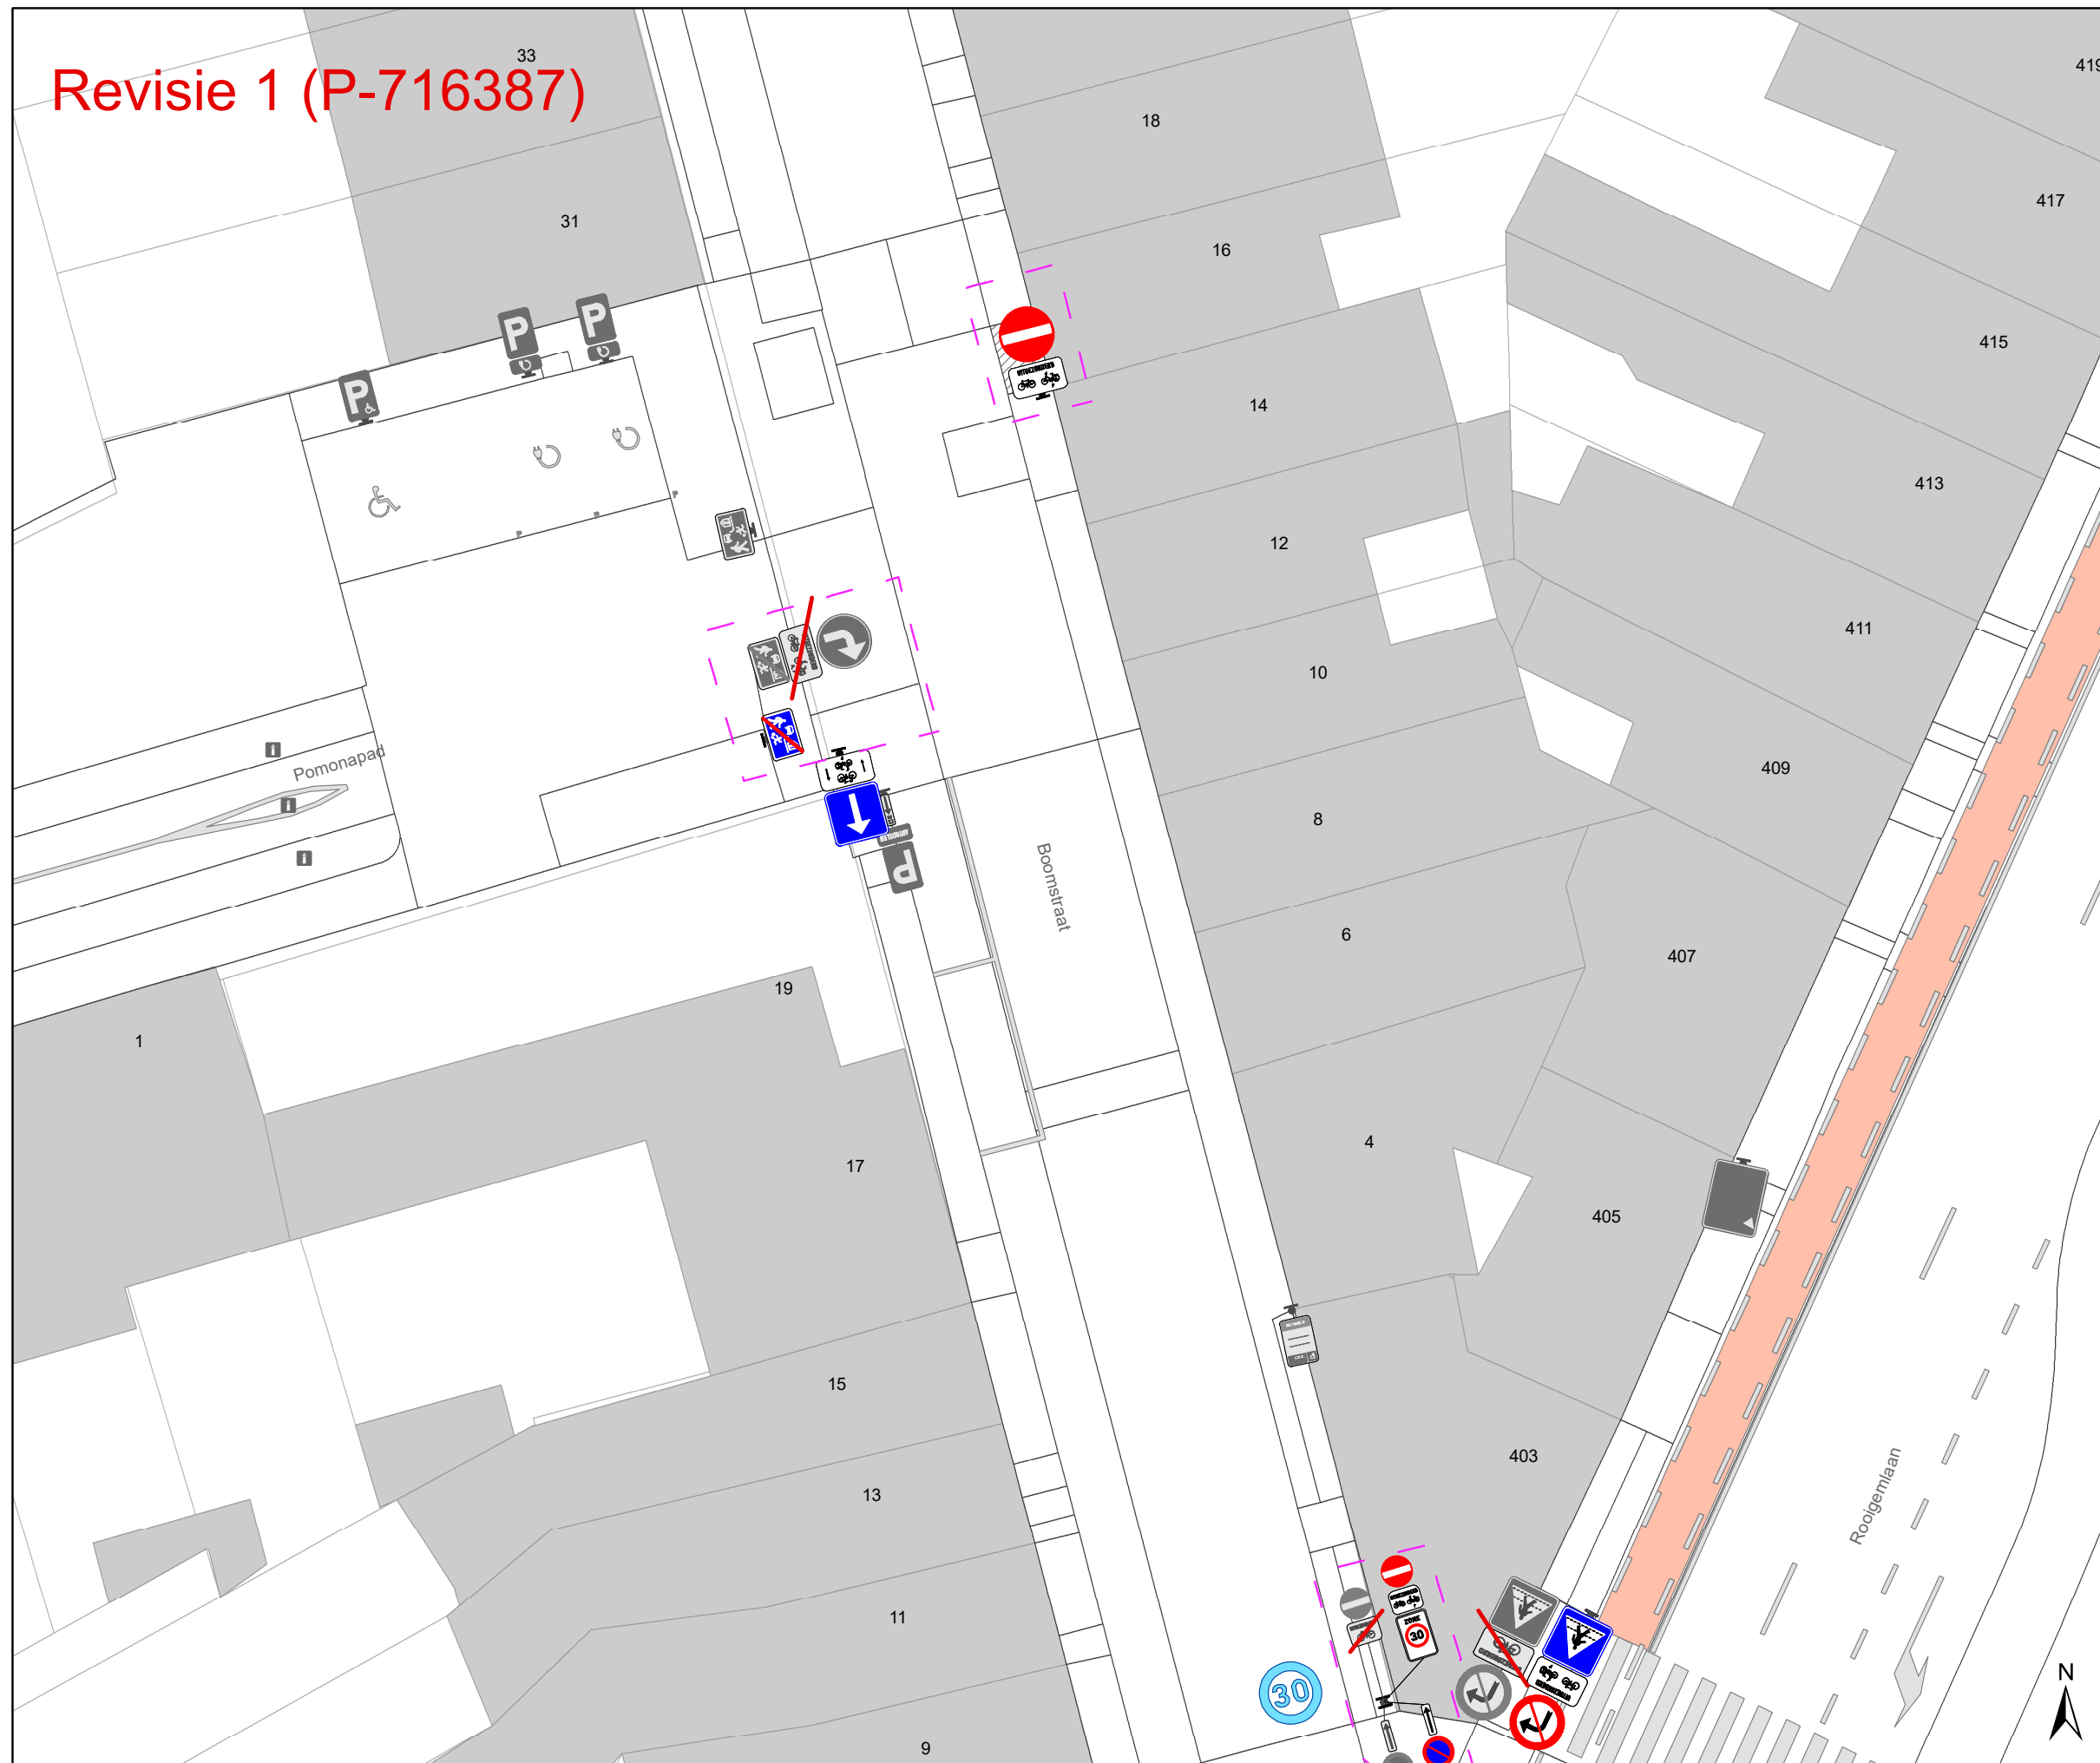

Legende


- Bestaande verkeersborden
- Geplande verkeersborden
- Te verwijderen verkeersborden
- Bestaande wegmarkeringen
- Geplande wegmarkeringen
- Te verwijderen wegmarkeringen

Straatmeubilair

- Gepland paaltje
- Bestaand paaltje
- Te verwijderen paaltje

Overige

- Revisie-elementen
- Ontwerp heraanleg

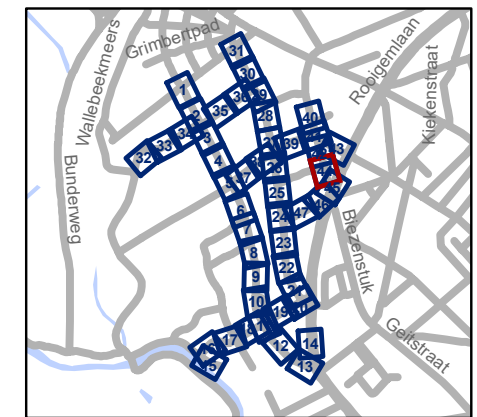


gent: Mobiliteitsbedrijf stad Gent
Verkeerstechnische taken

Nekkersputstraat Nazorg IKZ-cluster

Dossiernummer P-64558

DATUM	SCHAAL	PLAN	P FORMAAT
17/04/2025	1/200	44/47	A3

Revisie 1 (P-716387)

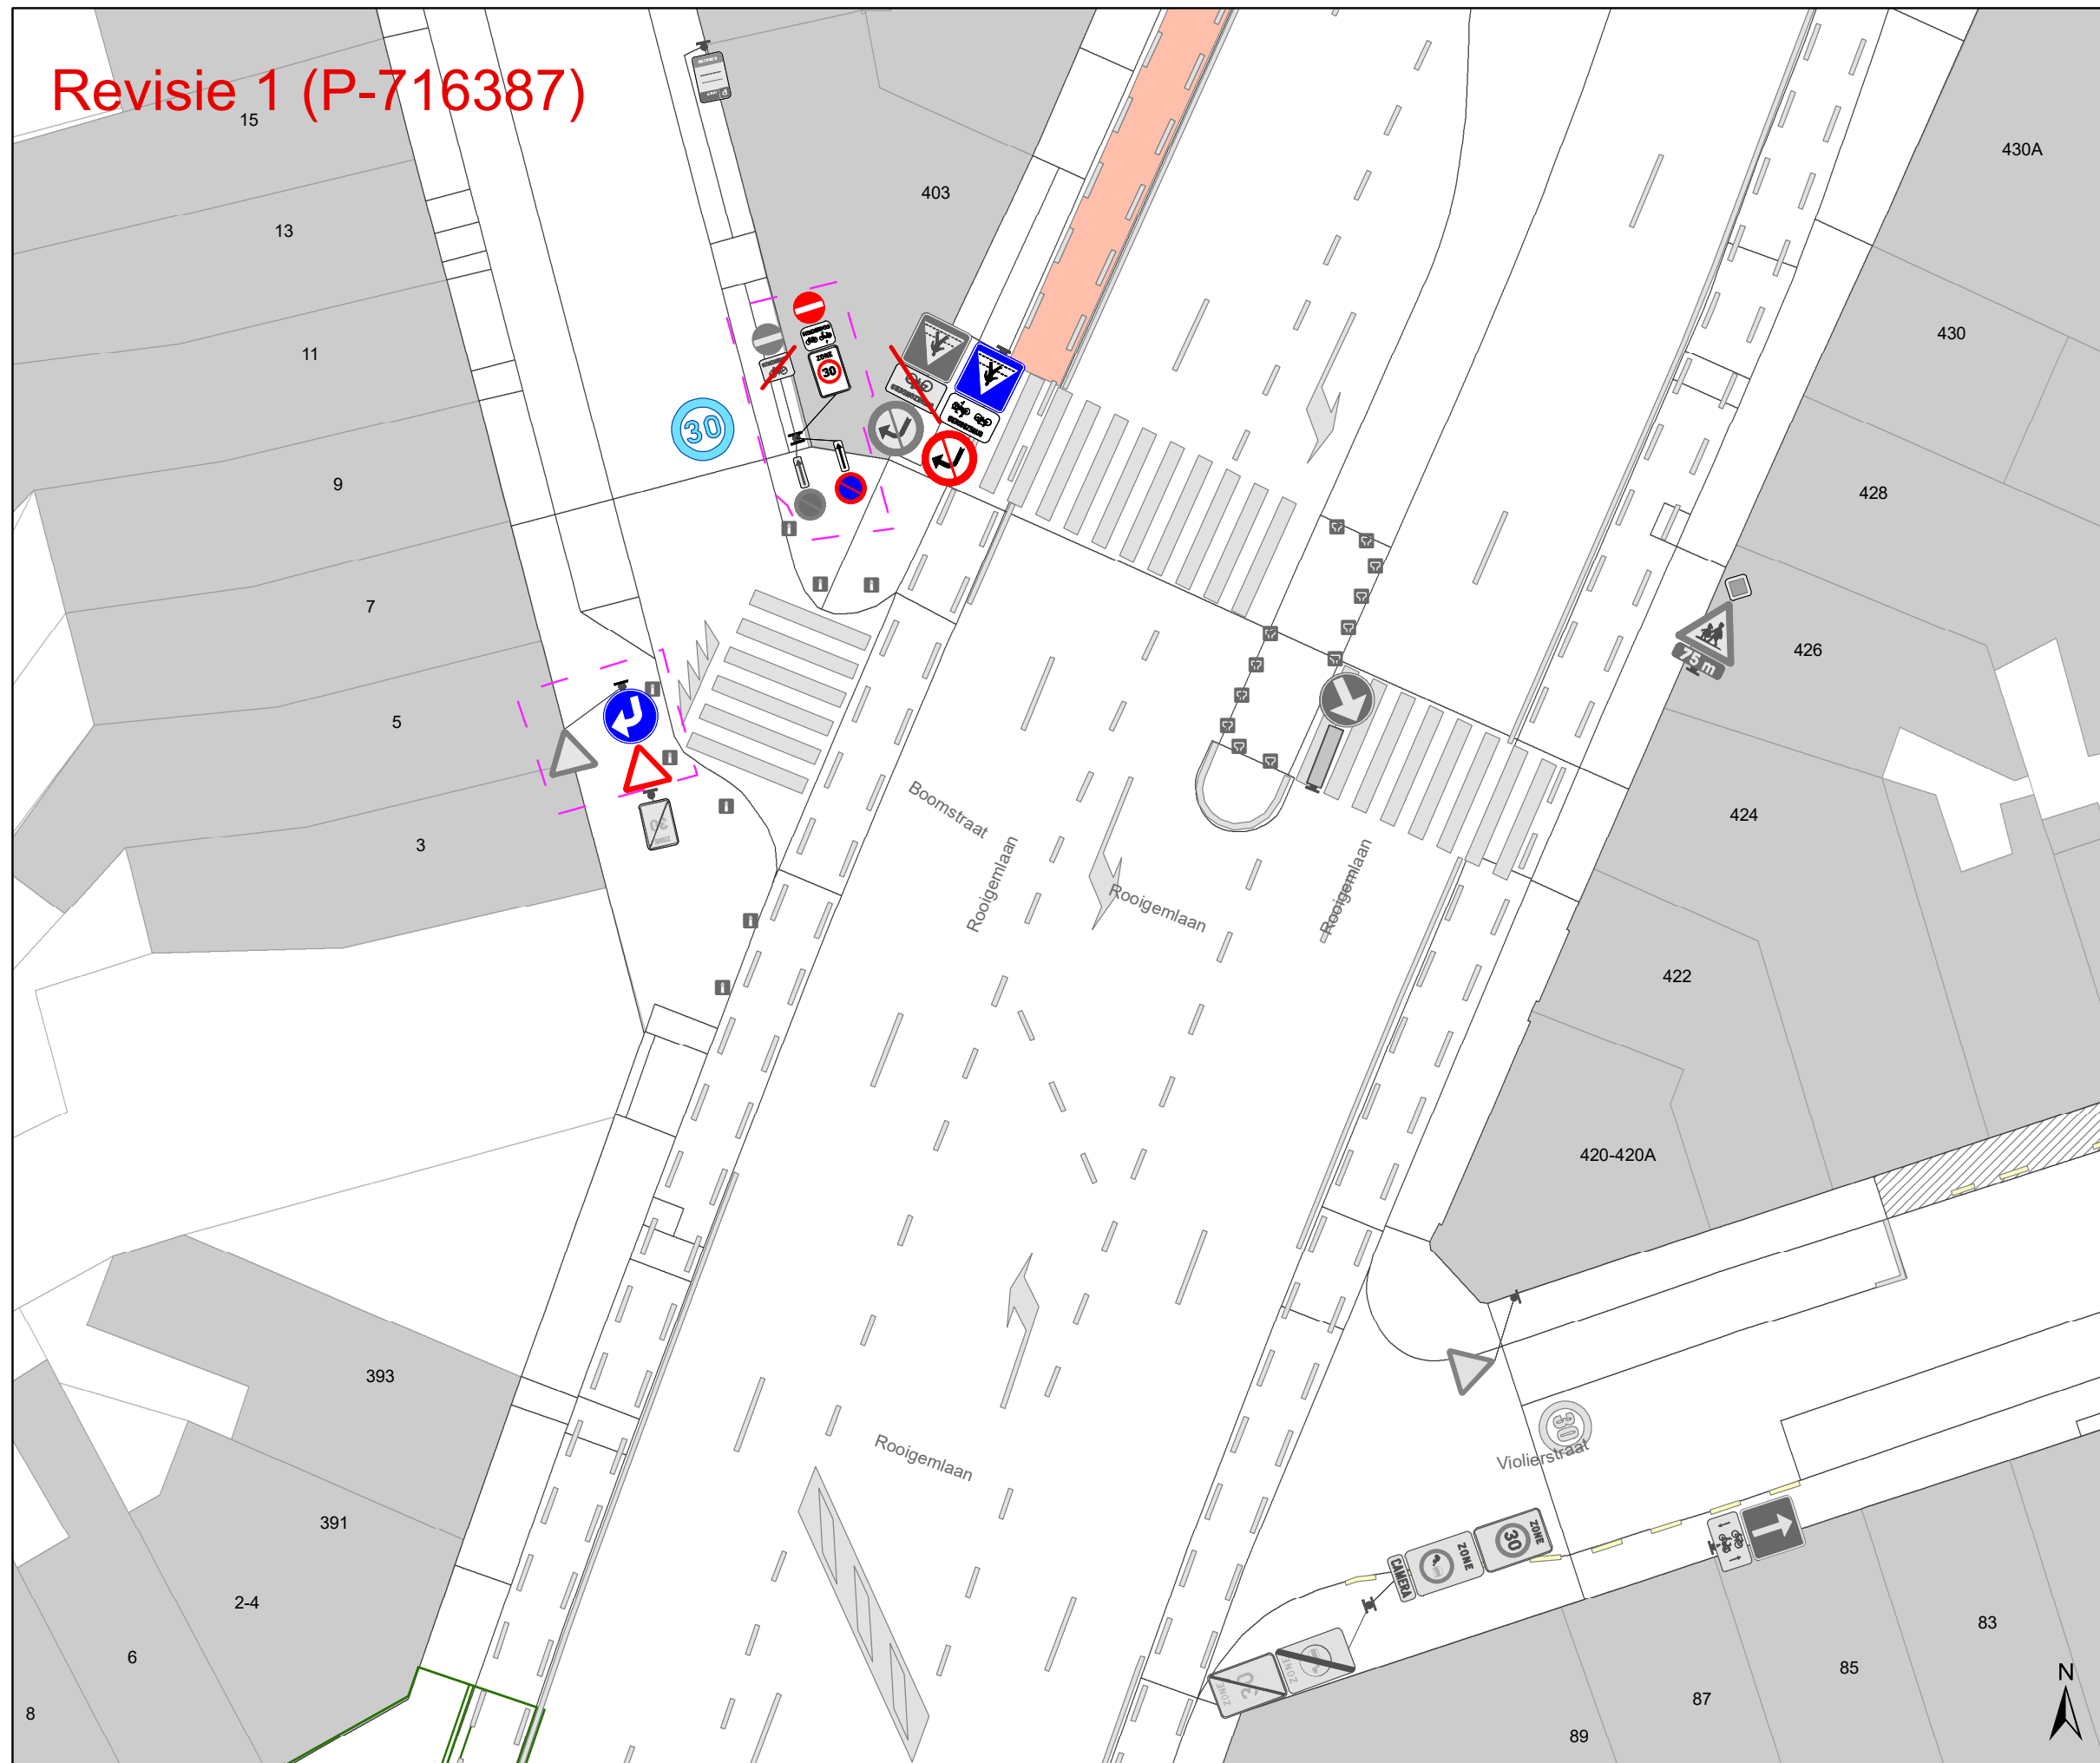

Legende


- Bestaande verkeersborden
- Geplande verkeersborden
- Te verwijderen verkeersborden
- Bestaande wegmarkeringen
- Geplande wegmarkeringen
- Te verwijderen wegmarkeringen

Straatmeubilair

- Gepland paaltje
- Bestaand paaltje
- Te verwijderen paaltje

Overige

- Revisie-elementen
- Ontwerp heraanleg

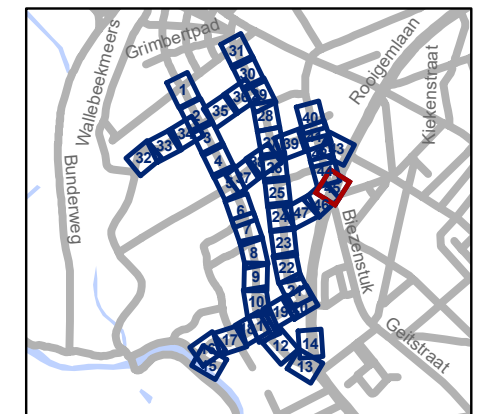


gent: Mobiliteitsbedrijf stad Gent
Verkeerstechnische taken

Nekkersputstraat Nazorg IKZ-cluster

Dossiernummer P-64558

DATUM	SCHAAL	PLAN	P FORMAAT
17/04/2025	1/200	45/47	A3

Revisie 1 (P-716387)

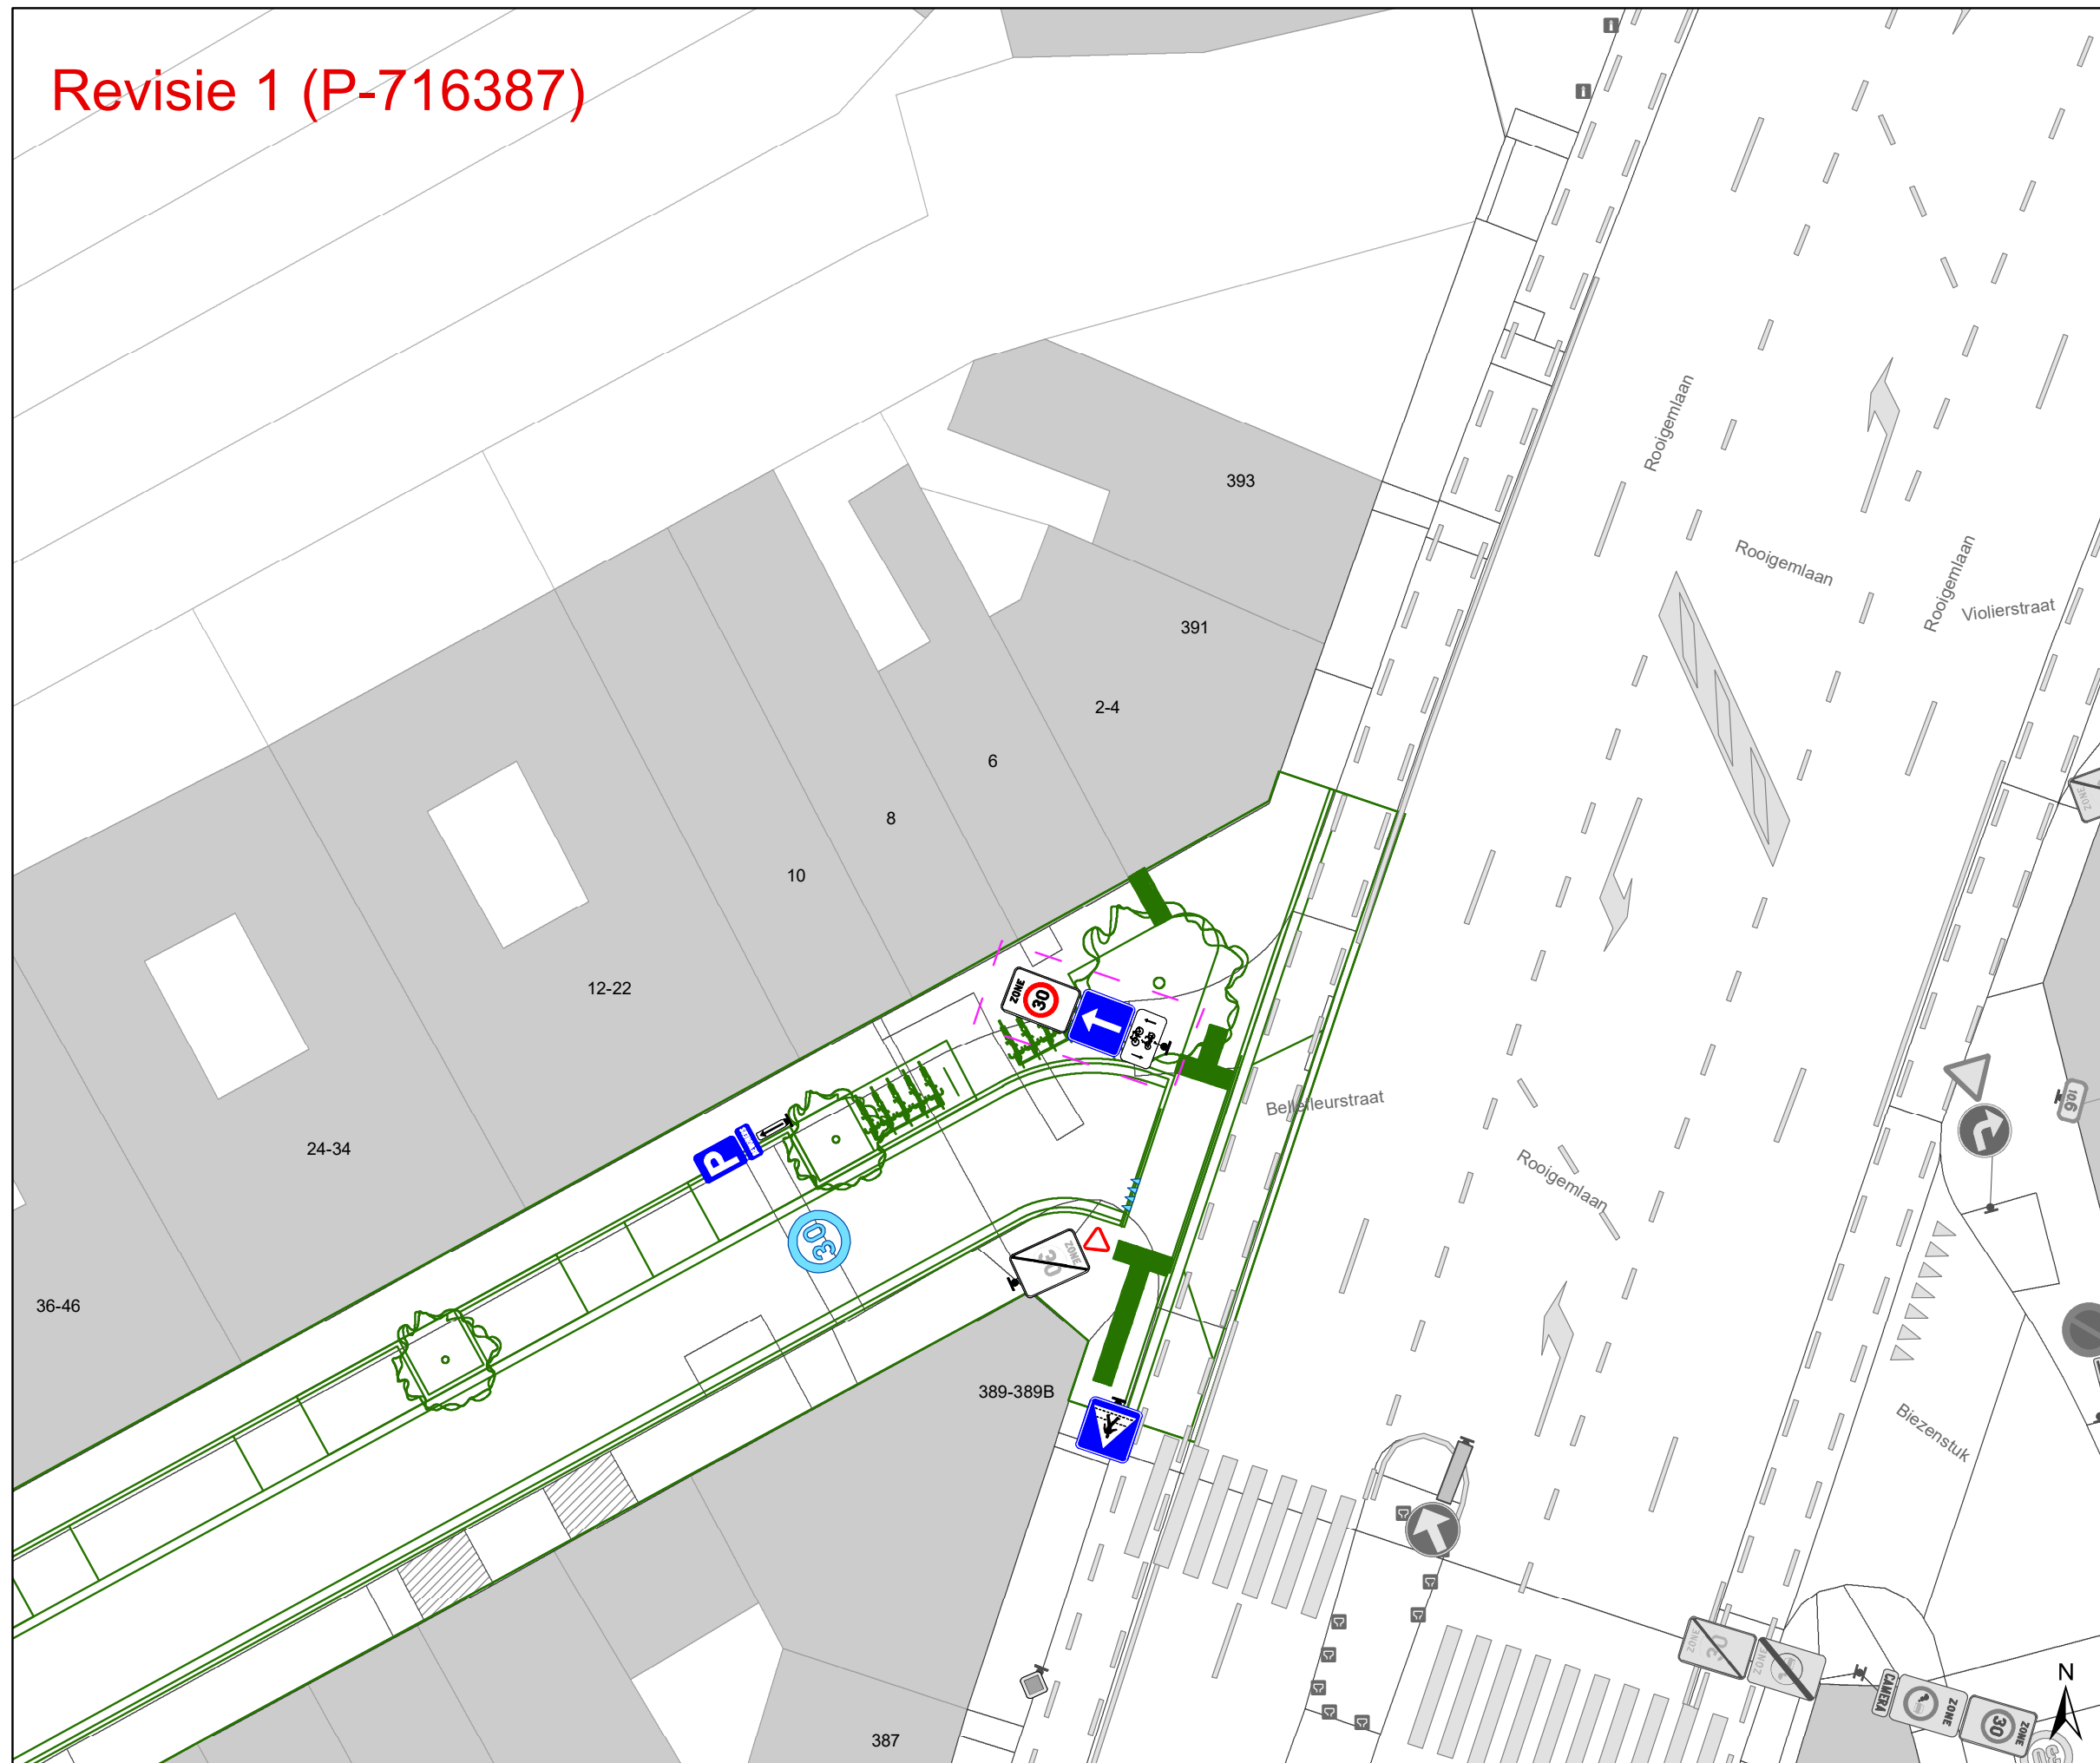

Legende


- Bestaande verkeersborden
- Geplande verkeersborden
- Te verwijderen verkeersborden
- Bestaande wegmarkeringen
- Geplande wegmarkeringen
- Te verwijderen wegmarkeringen

Straatmeubilair

- Gepland paaltje
- Bestaand paaltje
- Te verwijderen paaltje

Overige

- Revisie-elementen
- Ontwerp heraanleg

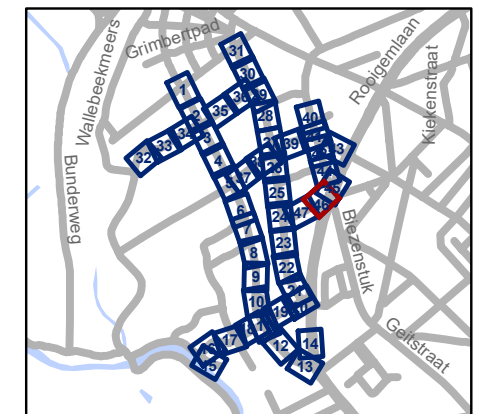


gent: Mobiliteitsbedrijf stad Gent
Verkeerstechnische taken

Nekkersputstraat Nazorg IKZ-cluster

Dossiernummer P-64558

DATUM	SCHAAL	PLAN	P FORMAAT
17/04/2025	1/200	46/47	A3

Revisie 1 (P-716387)

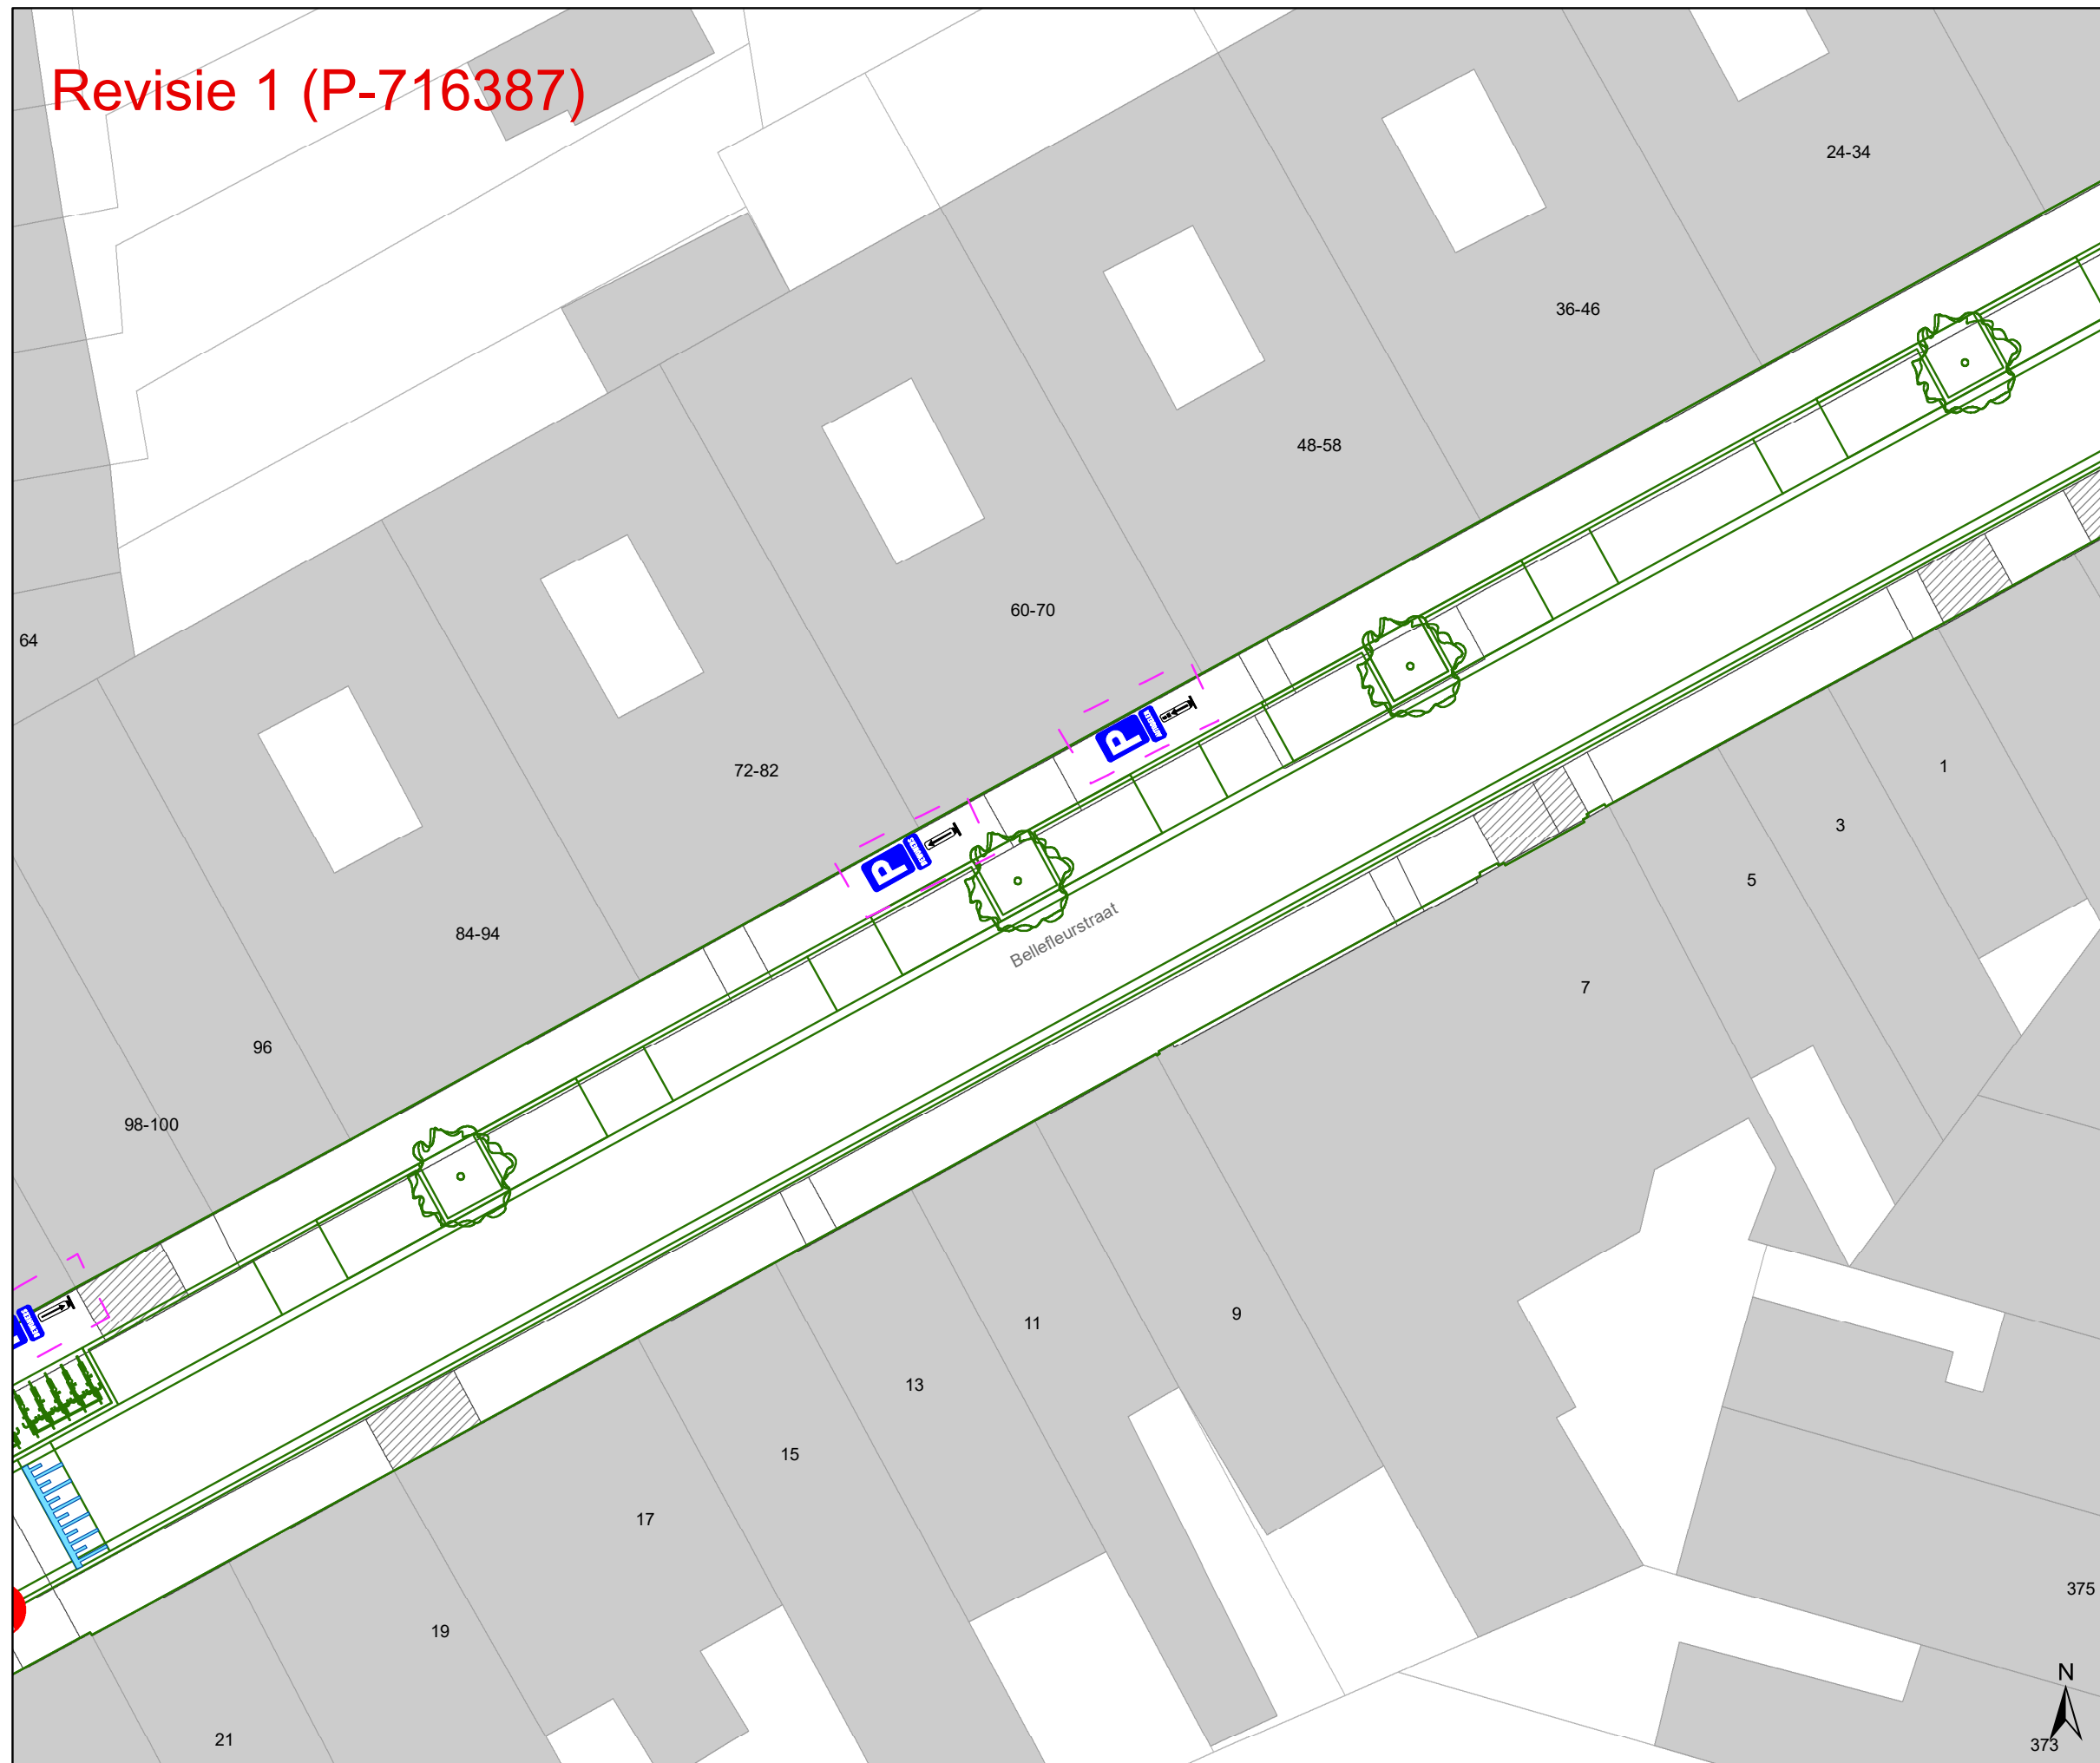

Legende


- Bestaande verkeersborden
- Geplande verkeersborden
- Te verwijderen verkeersborden
- Bestaande wegmarkeringen
- Geplande wegmarkeringen
- Te verwijderen wegmarkeringen

Straatmeubilair

- Gepland paaltje
- Bestaand paaltje
- Te verwijderen paaltje

Overige

- Revisie-elementen
- Ontwerp heraanleg

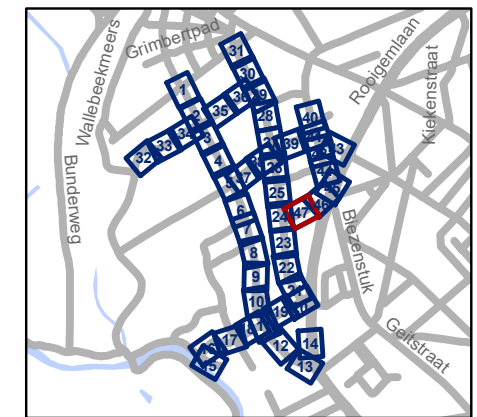

gent: Mobiliteitsbedrijf stad Gent
Verkeerstechnische taken

**Nekkersputstraat
Nazorg IKZ-cluster**

Dossiernummer P-64558

DATUM	SCHAAL	PLAN	P FORMAAT
17/04/2025	1/200	47/47	A3