



---

**2023\_CBS\_02175 Nieuw aanvullend reglement van de politie op het wegverkeer - gemeenteweg - Krijzeltand - nieuwe verkeersmaatregel(en) - Vaststelling**

## **Melding van de algemeen directeur**

### **Opheffing**

Opgeheven door het college van burgemeester en schepenen op 8 mei 2025 (2025\_CBS\_04329)

**Beslissing:** Goedgekeurd in besloten vergadering van 9 maart 2023

### **Zijn aanwezig bij de beslissing van dit punt:**

Mathias De Clercq, burgemeester-voorzitter; Filip Watteeuw, schepen; Sofie Bracke, schepen  
Astrid De Bruycker, schepen; Sami Souguir, schepen; Bram Van Braeckevelt, schepen; Isabelle Heyndrickx, schepen; Hafsa El-Bazioui, schepen; Evita Willaert, schepen; Rudy Coddens, schepen  
Mieke Hullebroeck, algemeen directeur; Danny Van Campenhout, adjunct-algemeendirecteur

**Bevoegd:** Filip Watteeuw

**Betrokken:** Mathias De Clercq

## **Juridisch kader**

### **De volgende bepalingen zijn van toepassing inzake de bevoegdheid:**

- De Nieuwe Gemeentewet 24 juni 1988, artikel 119;
- Het Decreet van 16 mei 2008 betreffende de aanvullende reglementen op het wegverkeer en de plaatsing en bekostiging van verkeerstekens, artikel 5, § 1, 2e lid;
- Het Decreet over het lokaal bestuur van 22 december 2017, artikel 41, 2°;
- Het gemeenteraadsbesluit van 15 december 2015, houdende de delegatie van de vaststellingsbevoegdheid inzake gemeentelijke aanvullende reglementen op het wegverkeer.

### **De beslissing wordt genomen op grond van:**

- Wet betreffende de politie over het wegverkeer, gecoördineerd bij Koninklijk Besluit van 16 maart 1968;
- Decreet van 16 mei 2008 betreffende de aanvullende reglementen op het wegverkeer en de plaatsing en bekostiging van de verkeerstekens;

- Koninklijk Besluit van 1 december 1975 houdende algemeen reglement op de politie van het wegverkeer en van het gebruik van de openbare weg;
- Ministerieel Besluit van 11 oktober 1976 waarbij de minimumafmetingen en de bijzondere plaatsingsvoorwaarden van de verkeerstekens worden bepaald;
- Uitvoeringsbesluit van 23 januari 2009 betreffende de aanvullende reglementen op het wegverkeer en de plaatsing en bekostiging van de verkeerstekens;
- Omzendbrief MOB/2009/1 van 3 april 2009.

### **Motivering**

De nieuwe maatregel die bij dit besluit getroffen wordt, is het aanbrengen van een voetgangersoversteekplaats ter hoogte van de groenzone op het kruispunt van Krijzeltand met de Sint-Dionysiusstraat, naar aanleiding van een voetgangersscreening in Sint-Denijs-Westrem.

Verder werd de bestaande toestand geregulariseerd

### **Bijgevoegde bijlage(n):**

- Aanvullend reglement Krijzeltand dossier P-329890 (deel van de beslissing)
- Signalisatieplan Krijzeltand Dossier P-329890 (deel van de beslissing)

### **Beslissing**

**Beslist het volgende:**

#### **Artikel 1:**

Stelt vast het bijgevoegd aanvullend reglement van de politie op het wegverkeer en het signalisatieplan betreffende de gemeenteweg Krijzeltand.

2023\_CBS\_02175 - Nieuw aanvullend reglement van de politie op het wegverkeer - gemeenteweg - Krijzeltand - nieuwe verkeersmaatregel(en)

## Aanvullend reglement van de politie op het wegverkeer - gemeenteweg – Krijzeltand

Vastgesteld in het College van Burgemeester en Schepenen van

Bekendgemaakt op

Geldig vanaf

Referentienummer

### Reglement

#### Artikel 1

Op Krijzeltand vanaf huisnummer 4 in de richting van het Gemeenteplein geldt:  
verboden rijrichting voor iedere bestuurder.

In de tegenovergestelde richting geldt:

toegelaten rijrichting op de openbare weg met eenrichtingsverkeer.

Dit wordt gesignaleerd door:

- verkeersborden C1
- verkeersborden F19

#### Artikel 2

Op Krijzeltand van huisnummer 5 tot het kruispunt met de Oudeheerweg aan de westelijke zijde van de weg;

op Krijzeltand ter hoogte van huisnummer 5, langs beide zijden van de weg

op Krijzeltand van huisnummer 9 tot huisnummer 15 langs beide zijden van de weg geldt:  
het parkeren op de rijbaan is verboden.

Dit wordt gesignaleerd door:

- wegmarkeringen overeenkomstig art.75.1.2° van de wegcode

#### Artikel 3

Op Krijzeltand ter hoogte van het kruispunt met het Gemeenteplein;

op Krijzeltand ter hoogte van de perceelsgrens van huisnummers 5 en 7 geldt:

op Krijzeltand ter hoogte van huisnummer 20 wordt volgende maatregel ingevoerd:  
voetgangers moeten de oversteekplaats volgen om de rijbaan over te steken.

Dit wordt gesignaleerd door:

- wegmarkeringen overeenkomstig art.76.3 van de wegcode

#### Artikel 4

Op Krijzeltand ter hoogte van de perceelsgrens van huisnummers 13 en 15;

op Krijzeltand ter hoogte van het kruispunt met de Sint-Dionysiusstraat geldt:  
bestuurders mogen niet rijden, stilstaan of parkeren op de markeringen.


Dit wordt gesignaleerd door:

- wegmarkeringen overeenkomstig art.77.4 van de wegcode

---

(einde reglement)



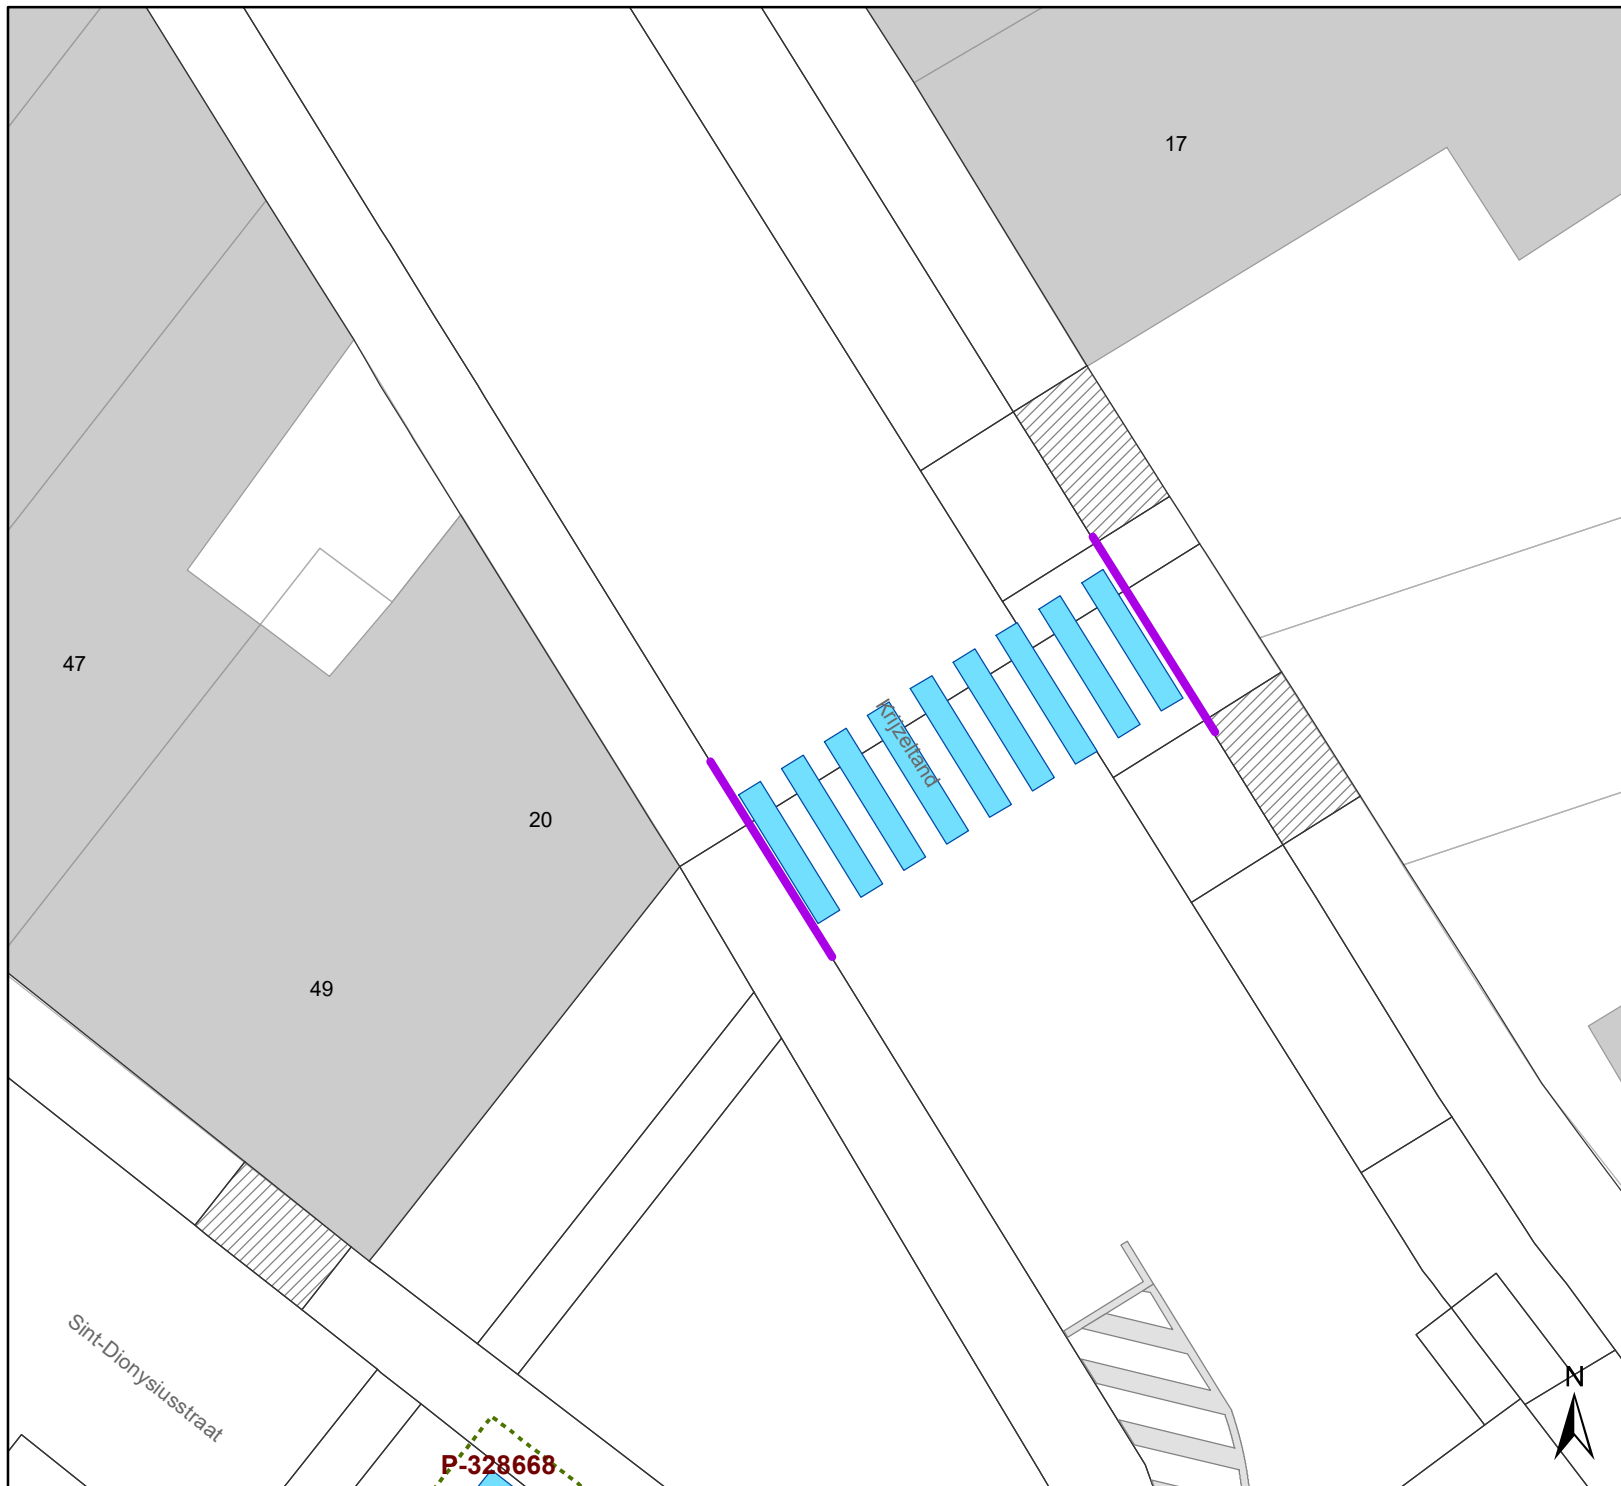

# Legende

-  Bestaande verkeersborden
-  Geplande verkeersborden
-  Te verwijderen verkeersborden
-  Bestaande wegmarkeringen
-  Geplande wegmarkeringen
-  Te verwijderen wegmarkeringen
-  Ander gepland dossier (in voorbereiding bij MOBBED)
-  Boordsteenverlaging



**gent:** Mobiliteitsbedrijf stad Gent  
Verkeerstechnische taken

## Krijzeltand VOP

Dossiernummer P-329890

DATUM	SCHAAL	PLAN	P FORMAAT
30/09/2022	1/150	1/1	A4