


Revisie 1 (P-668629)



Legende



-  Bestaande verkeersborden
-  Geplande verkeersborden
-  Te verwijderen verkeersborden
-  Bestaande wegmarkeringen
-  Geplande wegmarkeringen
-  Te verwijderen wegmarkeringen

Overige

-  Revisie-elementen

Straatmeubilair

-  Geplande draaiboom (groene lijn is slotpositie)
-  Geplande draaiboom

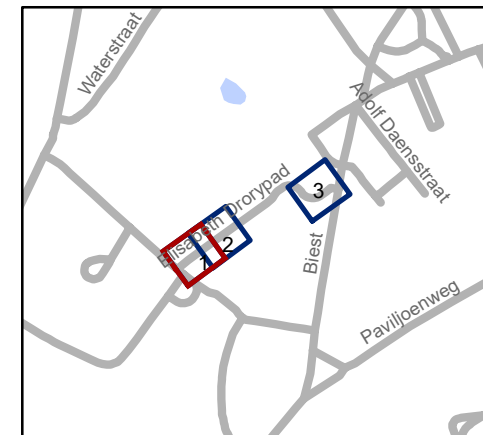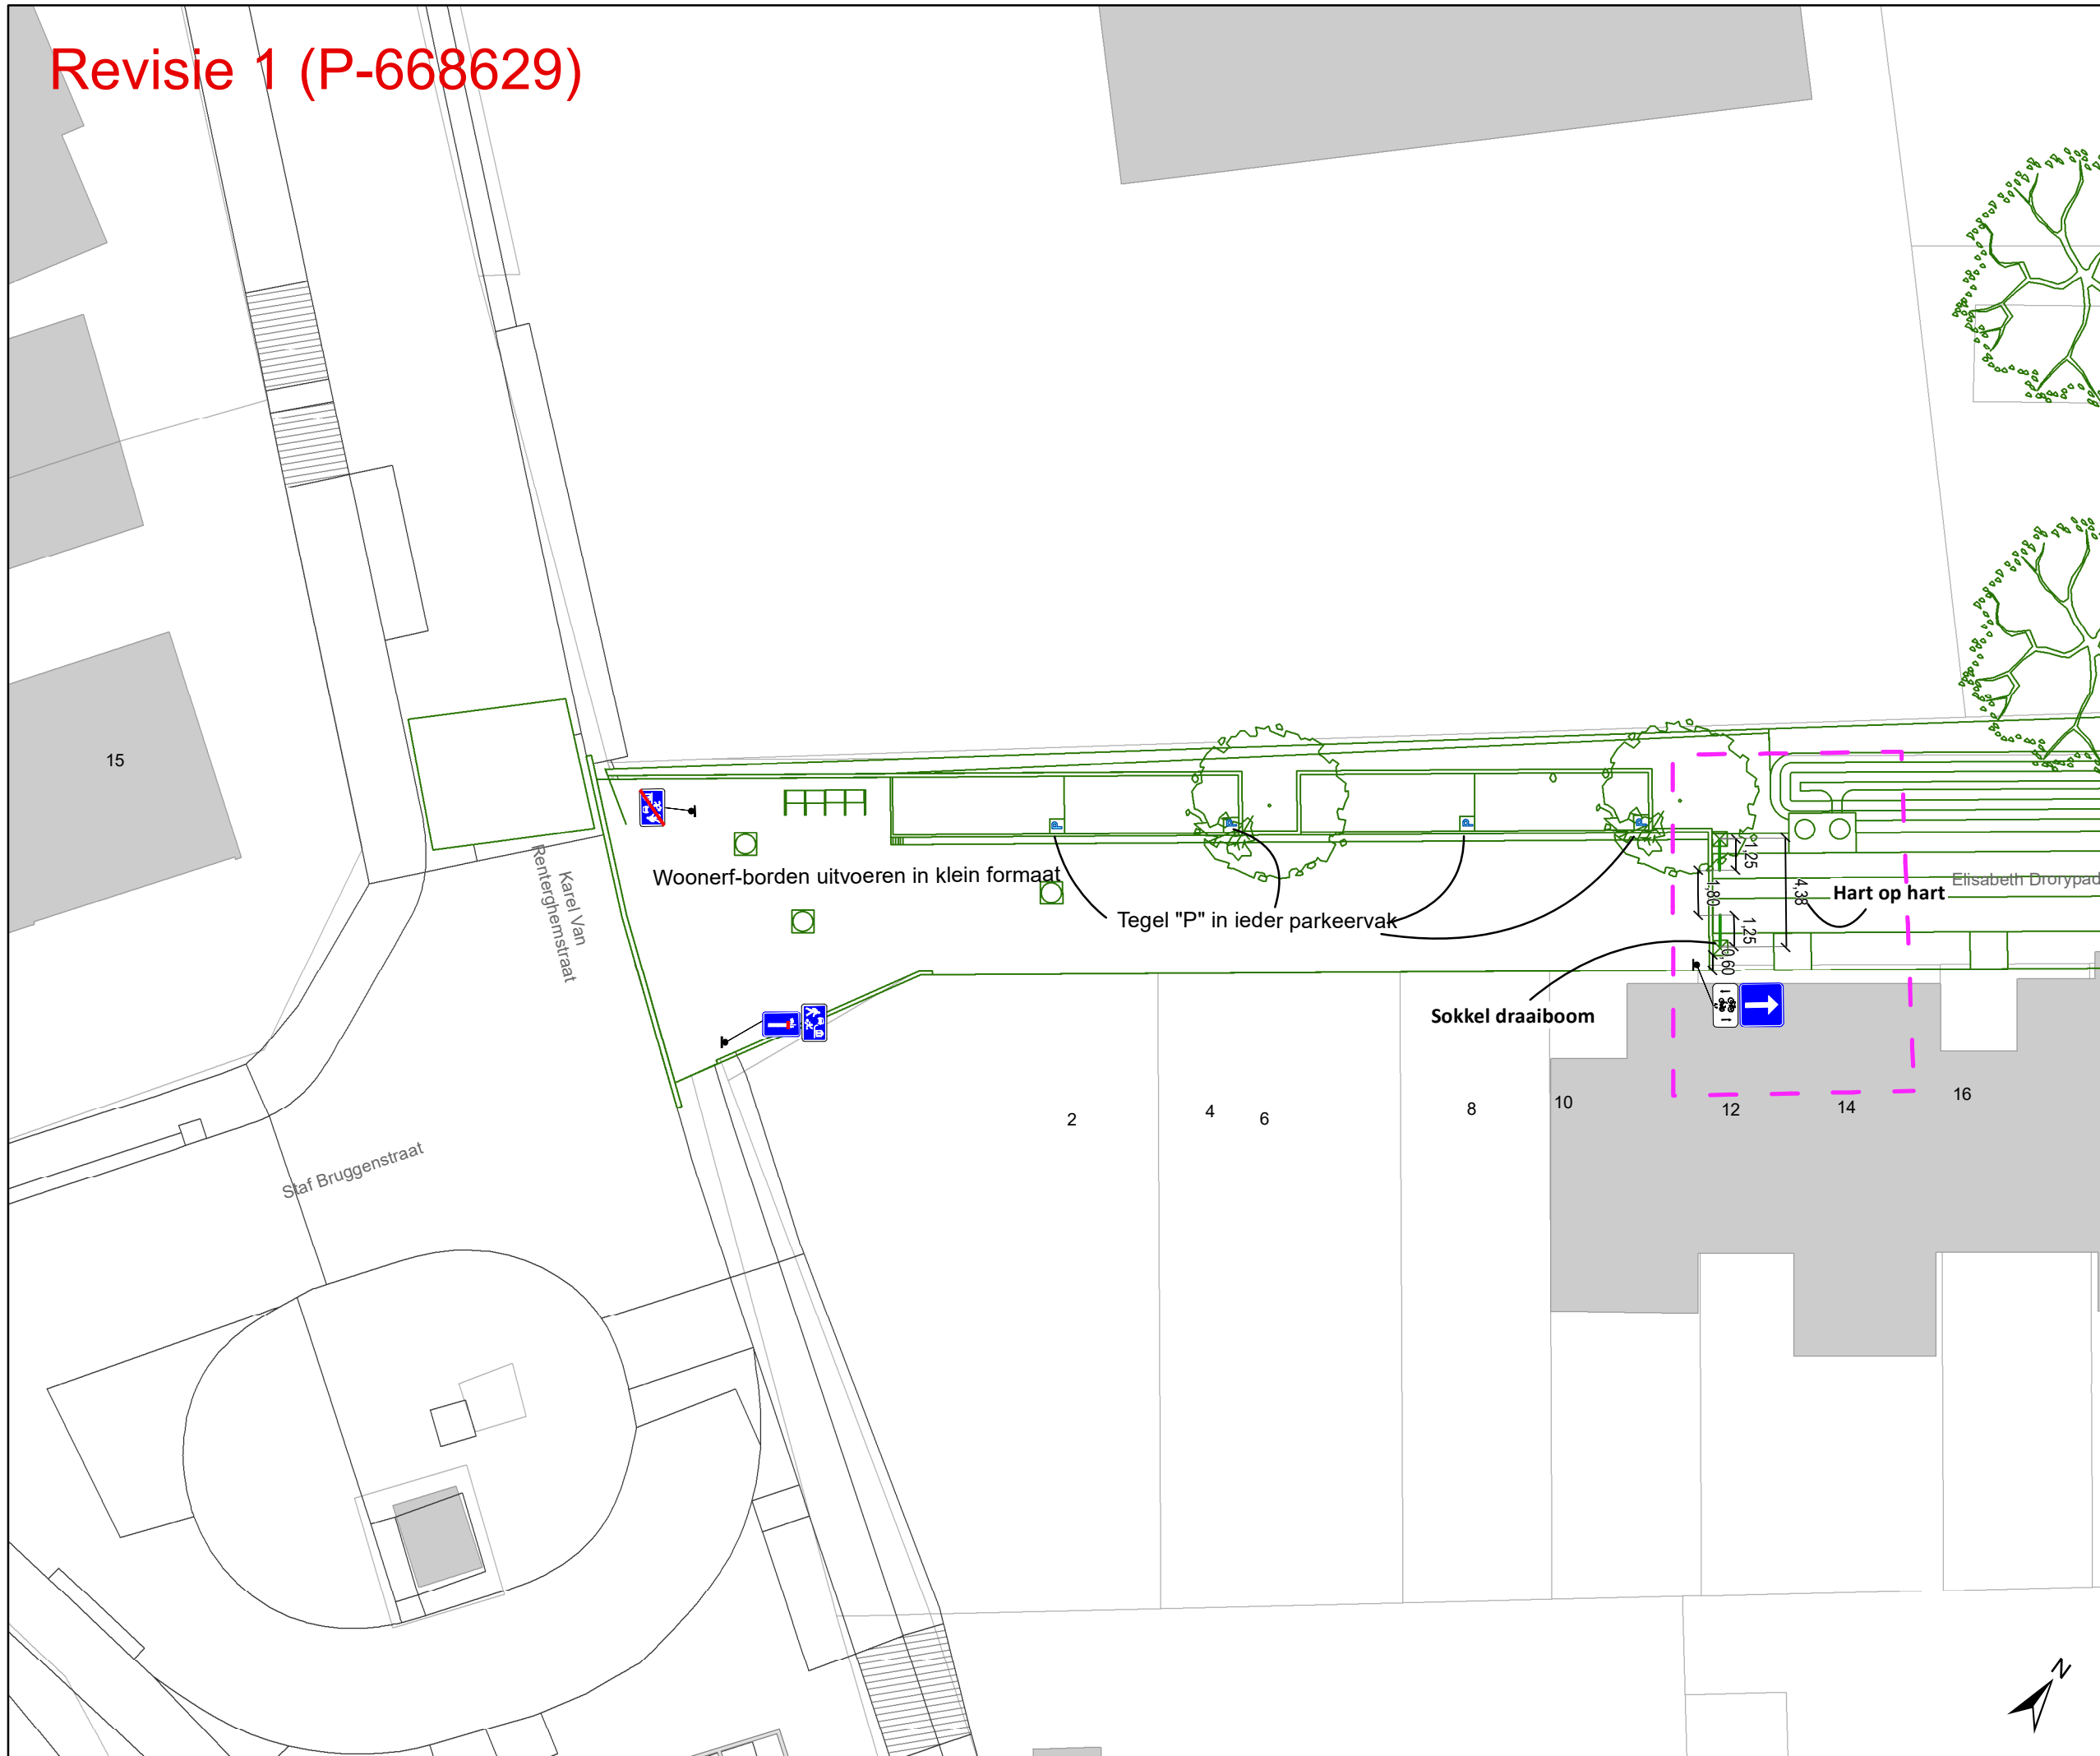

gent: Mobiliteitsbedrijf stad Gent
Verkeerstechnische taken


E. Drorypad Def. Signalisatieplan

Dossinummer P-336378

DATUM	SCHAAL	PLAN	P FORMAAT
16/04/2025	1/250	1/3	A3




Revisie 1 (P-668629)

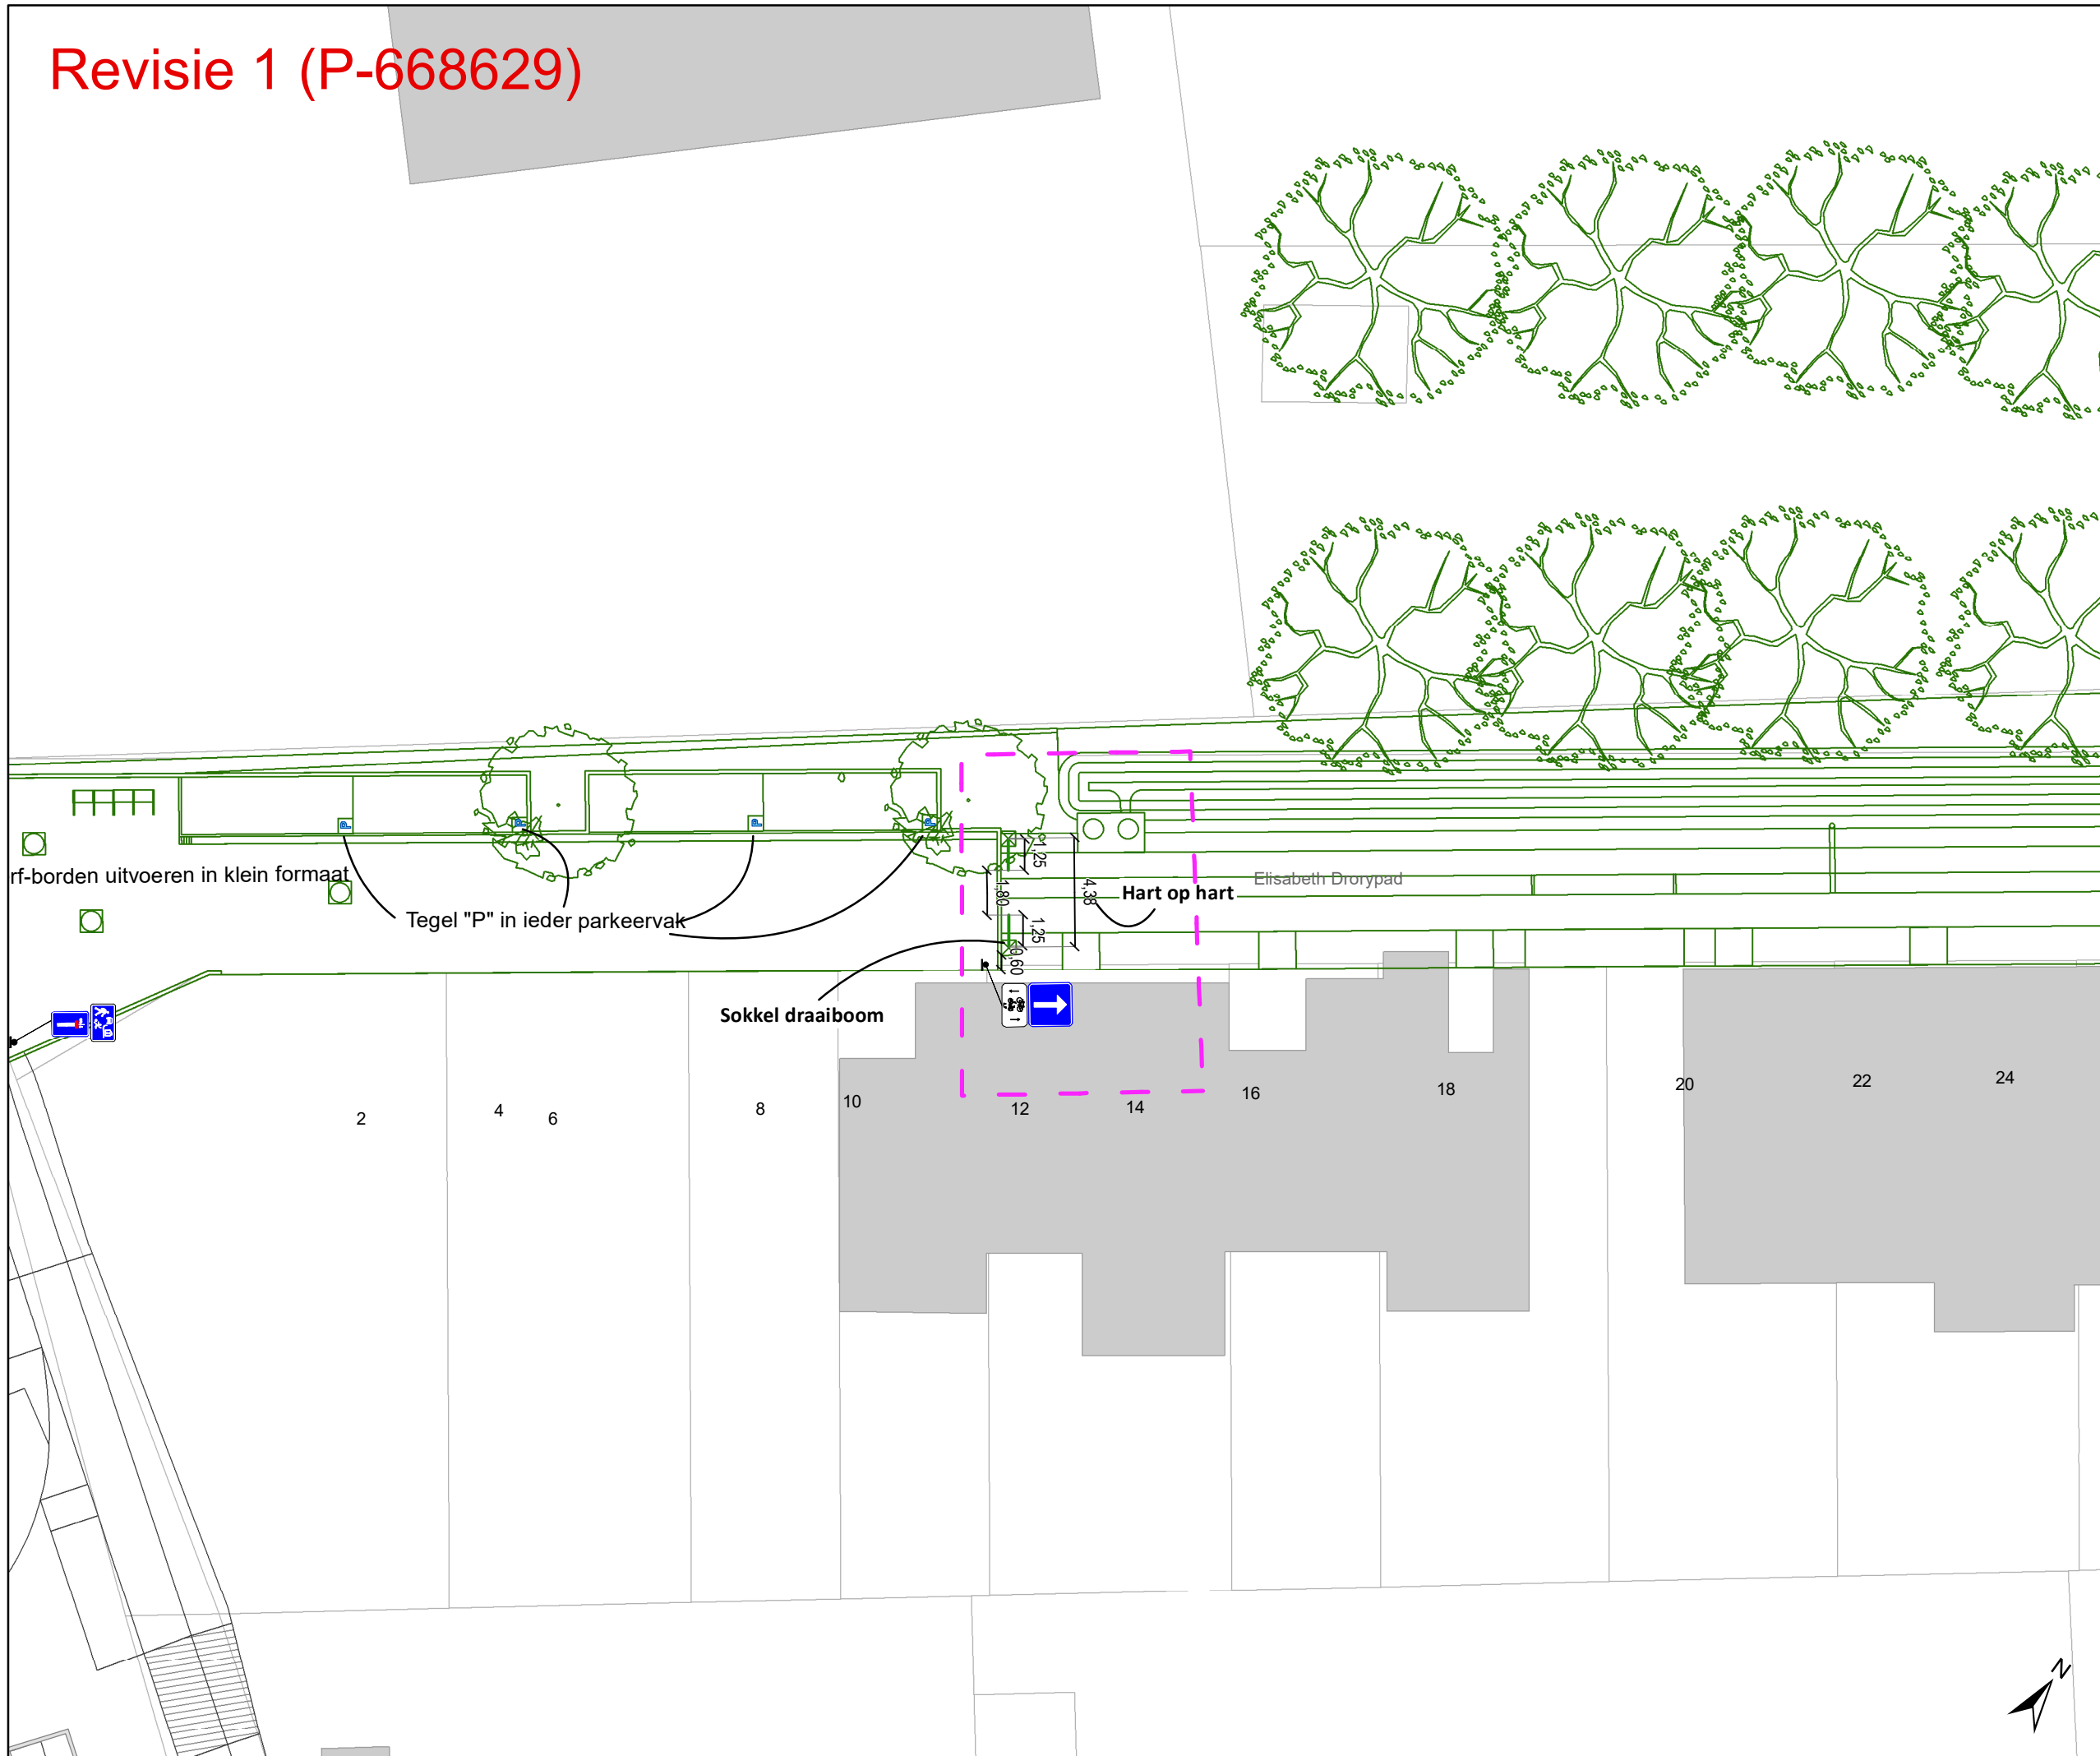

- ### Legende
- Bestaande verkeersborden
 - Geplande verkeersborden
 - Te verwijderen verkeersborden
 - Bestaande wegmarkeringen
 - Geplande wegmarkeringen
 - Te verwijderen wegmarkeringen

- ### Overige
- Revisie-elementen

- ### Straatmeubilair
- Geplande draaiboom (groene lijn is slotpositie)
 - Geplande draaiboom

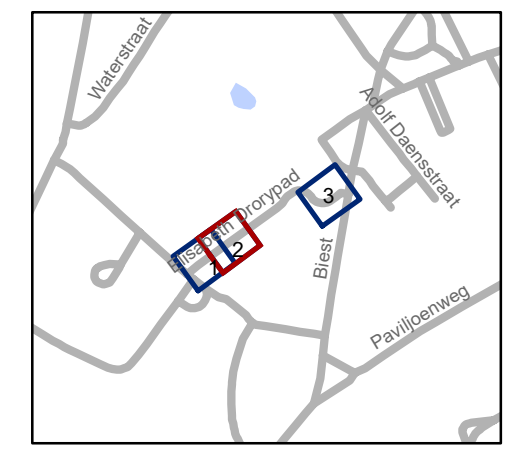

gent: Mobiliteitsbedrijf stad Gent
Verkeerstechnische taken

E. Drorypad
Def. Signalisatieplan

Dossinummer P-336378

DATUM	SCHAAL	PLAN	P FORMAAT
16/04/2025	1/250	2/3	A3



