


Legende

-  Bestaande verkeersborden
-  Geplande verkeersborden
-  Te verwijderen verkeersborden
-  Bestaande wegmarkeringen
-  Geplande wegmarkeringen
-  Te verwijderen wegmarkeringen
-  Werfzone - Toplaagvernieuwing
-  Grens werken - IKZ heraanleg
-  Werfzone - Heraanleg
-  Ontwerp heraanleg
-  Ander gepland dossier (in voorbereiding bij MOBBED)
-  Gepland andreas hek
-  Gepland omega-element
-  Gepland paaltje

Alle Wegmarkeringen die buiten de zone Toplaag vallen horen bij andere dossiers

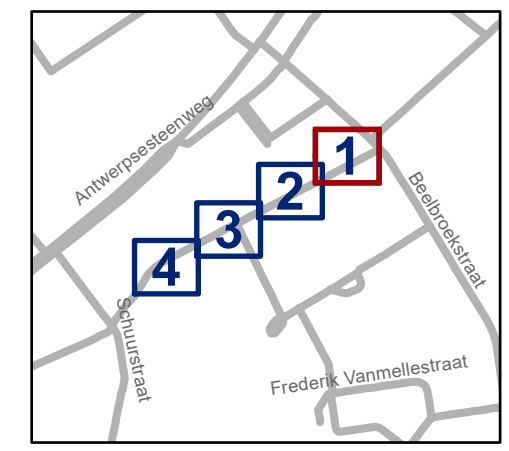


gent: Mobiliteitsbedrijf stad Gent
Verkeerstechnische taken

Schuurstraat
Optimalisatie schoolomgeving
+ TOPlaagvernieuwing

Dossiernummer P-732404

DATUM	SCHAAL	PLAN	P FORMAAT
25/04/2025	1/200	1/4	A3

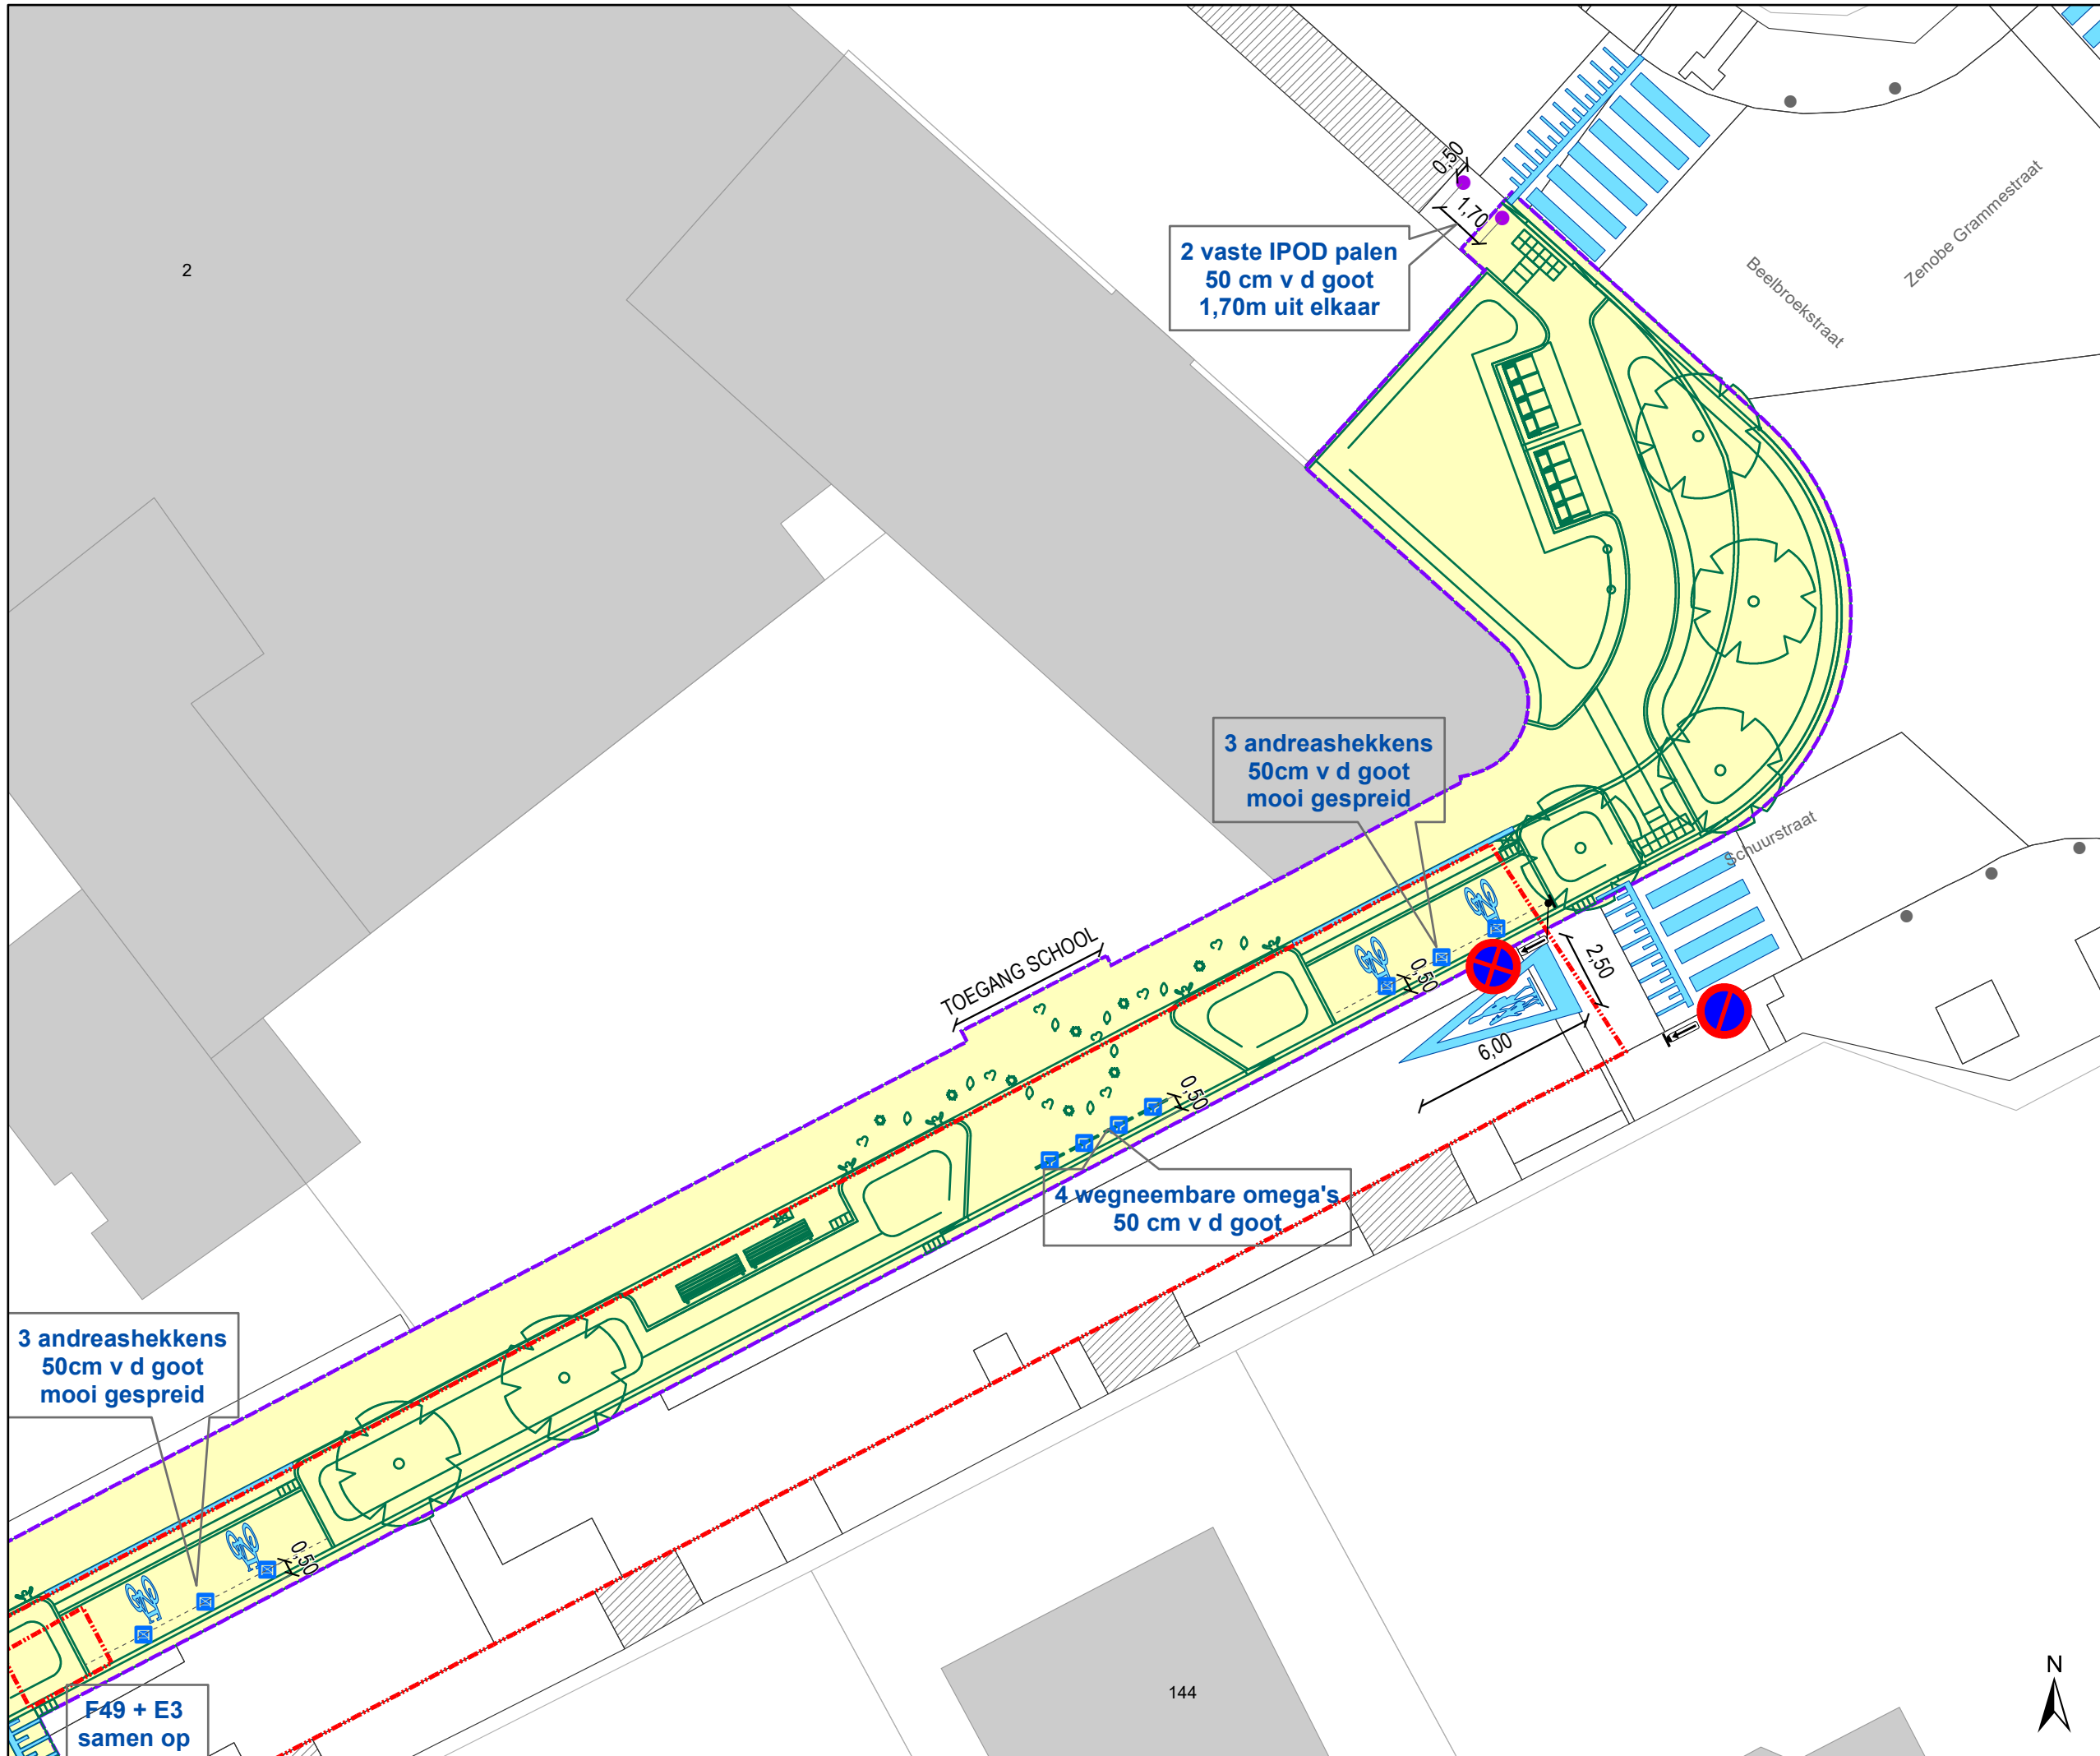

2 vaste IPOD palen
50 cm v d goot
1,70m uit elkaar

3 andreashekkens
50cm v d goot
mooi gespreid

4 wegneembare omega's
50 cm v d goot

3 andreashekkens
50cm v d goot
mooi gespreid

F49 + E3
samen op


144



Legende

-  Bestaande verkeersborden
-  Geplande verkeersborden
-  Te verwijderen verkeersborden
-  Bestaande wegmarkeringen
-  Geplande wegmarkeringen
-  Te verwijderen wegmarkeringen
-  Werfzone - Toplaagvernieuwing
-  Grens werken - IKZ heraanleg
-  Werfzone - Heraanleg
-  Ontwerp heraanleg
-  Ander gepland dossier (in voorbereiding bij MOBBED)
-  Gepland andreas hek
-  Gepland omega-element
-  Gepland paaltje

Alle Wegmarkeringen die buiten de zone Toplaag vallen horen bij andere dossiers

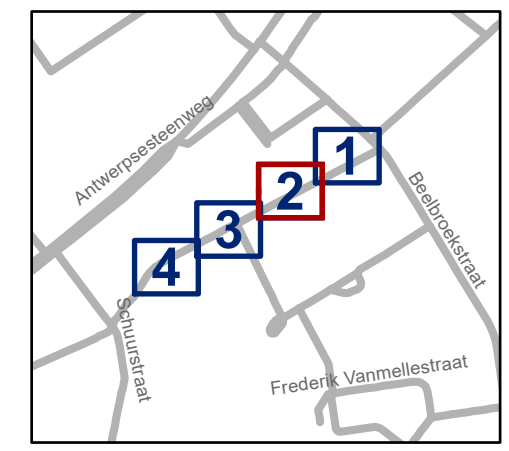


gent: Mobiliteitsbedrijf stad Gent
Verkeerstechnische taken

Schuurstraat
Optimalisatie schoolomgeving
+ TOPlaagvernieuwing

Dossiernummer P-732404

DATUM	SCHAAL	PLAN	P FORMAAT
25/04/2025	1/200	2/4	A3

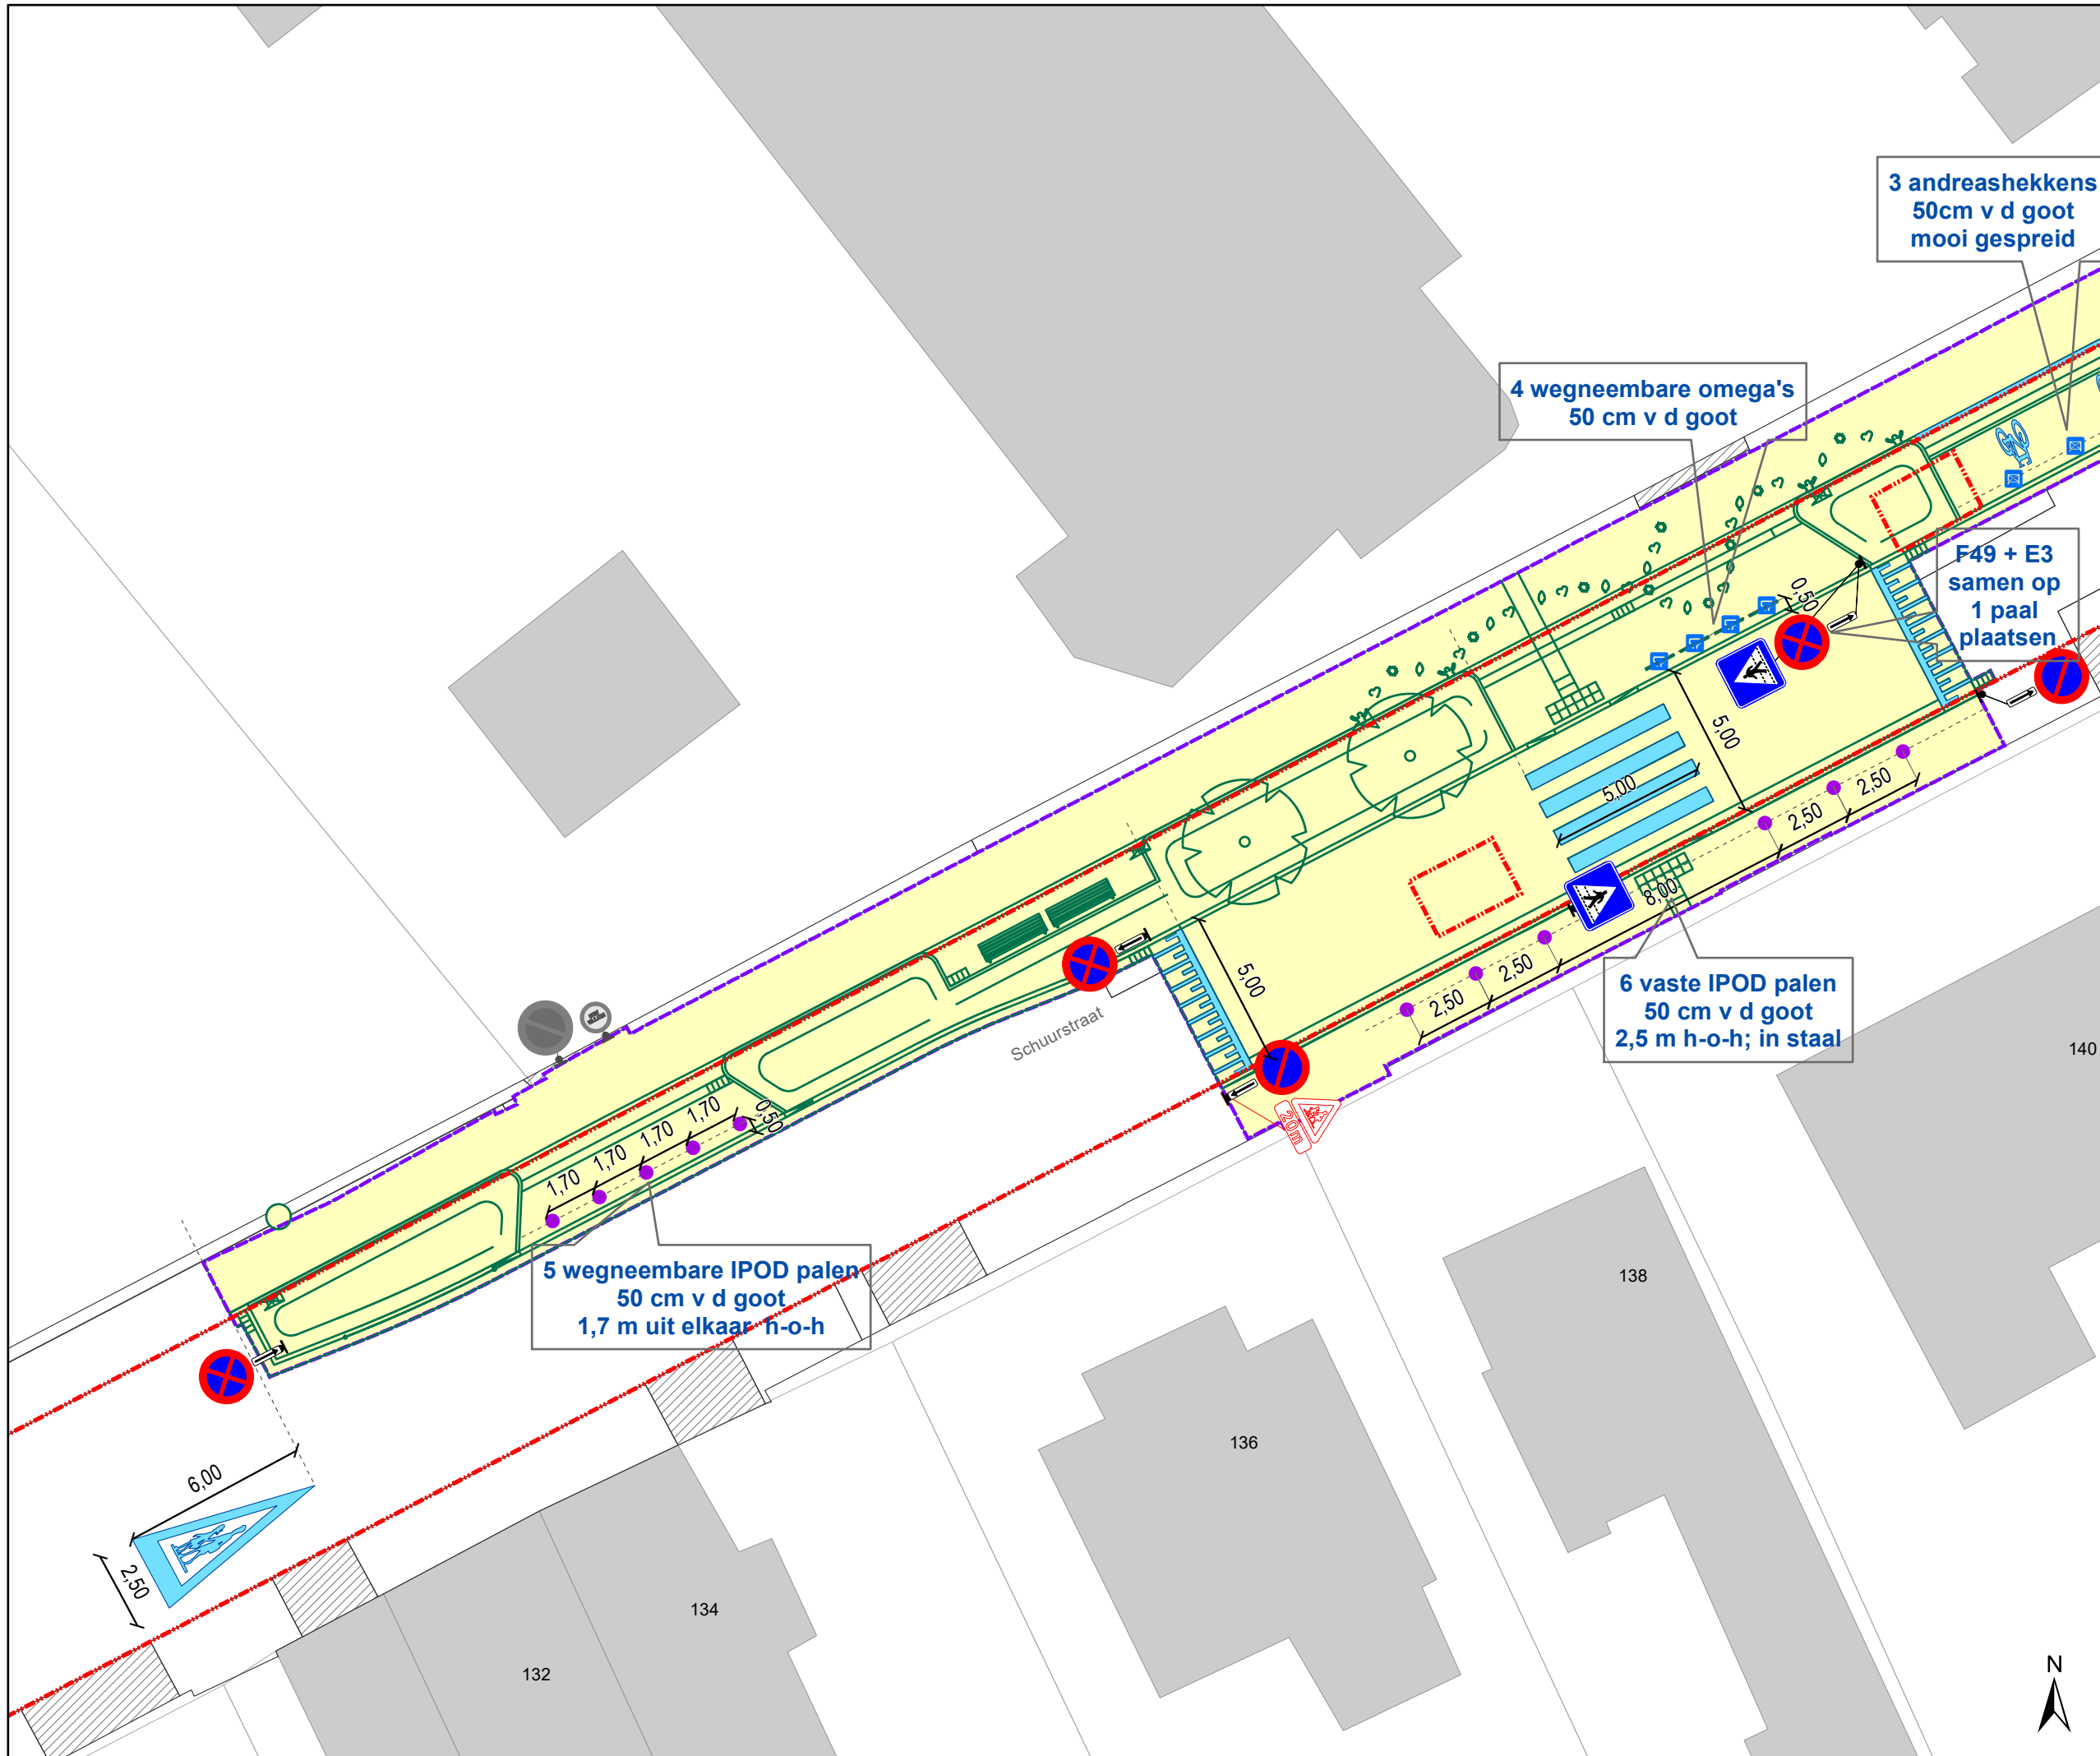




Legende

-  Bestaande verkeersborden
-  Geplande verkeersborden
-  Te verwijderen verkeersborden
-  Bestaande wegmarkeringen
-  Geplande wegmarkeringen
-  Te verwijderen wegmarkeringen
-  Werfzone - Toplaagvernieuwing
-  Grens werken - IKZ heraanleg
-  Werfzone - Heraanleg
-  Ontwerp heraanleg
-  Ander gepland dossier (in voorbereiding bij MOBBED)
-  Gepland andreas hek
-  Gepland omega-element
-  Gepland paaltje

Alle Wegmarkeringen die buiten de zone Toplaag vallen horen bij andere dossiers

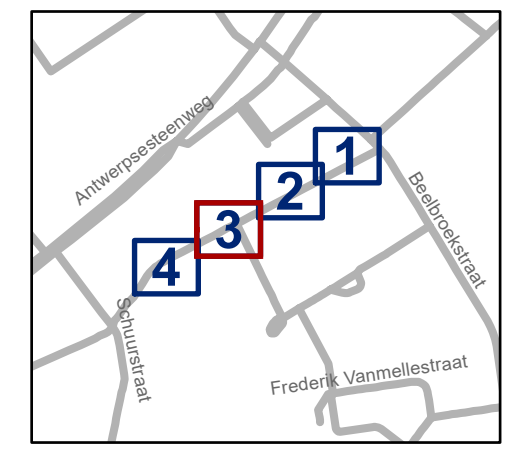

gent: Mobiliteitsbedrijf stad Gent
Verkeerstechnische taken

Schuurstraat
Optimalisatie schoolomgeving
+ TOPlaagvernieuwing

Dossiernummer P-732404


DATUM	SCHAAL	PLAN	P FORMAAT
25/04/2025	1/200	3/4	A3



Legende

-  Bestaande verkeersborden
-  Geplande verkeersborden
-  Te verwijderen verkeersborden
-  Bestaande wegmarkeringen
-  Geplande wegmarkeringen
-  Te verwijderen wegmarkeringen
-  Werfzone - Toplaagvernieuwing
-  Grens werken - IKZ heraanleg
-  Werfzone - Heraanleg
-  Ontwerp heraanleg
-  Ander gepland dossier (in voorbereiding bij MOBBED)
-  Gepland andreas hek
-  Gepland omega-element
-  Gepland paaltje

Alle Wegmarkeringen die buiten de zone Toplaag vallen horen bij andere dossiers

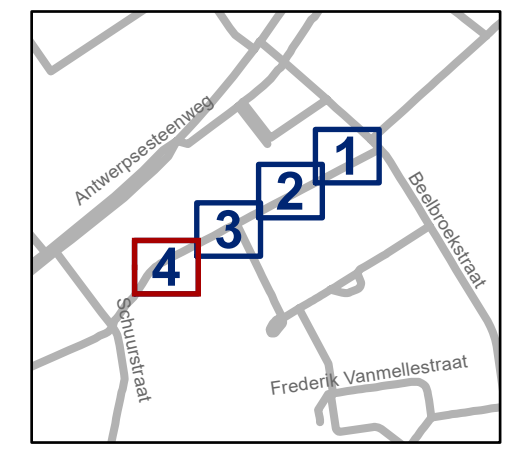

gent: Mobiliteitsbedrijf stad Gent
Verkeerstechnische taken

Schuurstraat
Optimalisatie schoolomgeving
+ TOPlaagvernieuwing

Dossiernummer P-732404

DATUM	SCHAAL	PLAN	P FORMAAT
25/04/2025	1/200	4/4	A3

