


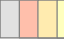



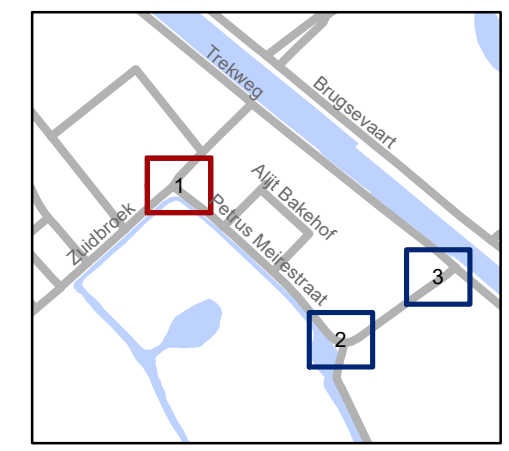


# Legende

-  Bestaande verkeersborden
-  Geplande verkeersborden
-  Te verwijderen verkeersborden
-  Bestaande wegmarkeringen
-  Geplande wegmarkeringen
-  Te verwijderen wegmarkeringen
-  Ontwerp heraanleg




**gent:** Mobiliteitsbedrijf stad Gent  
Verkeerstechnische taken




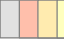


## Petrus Meirestraat Nieuwe verkaveling

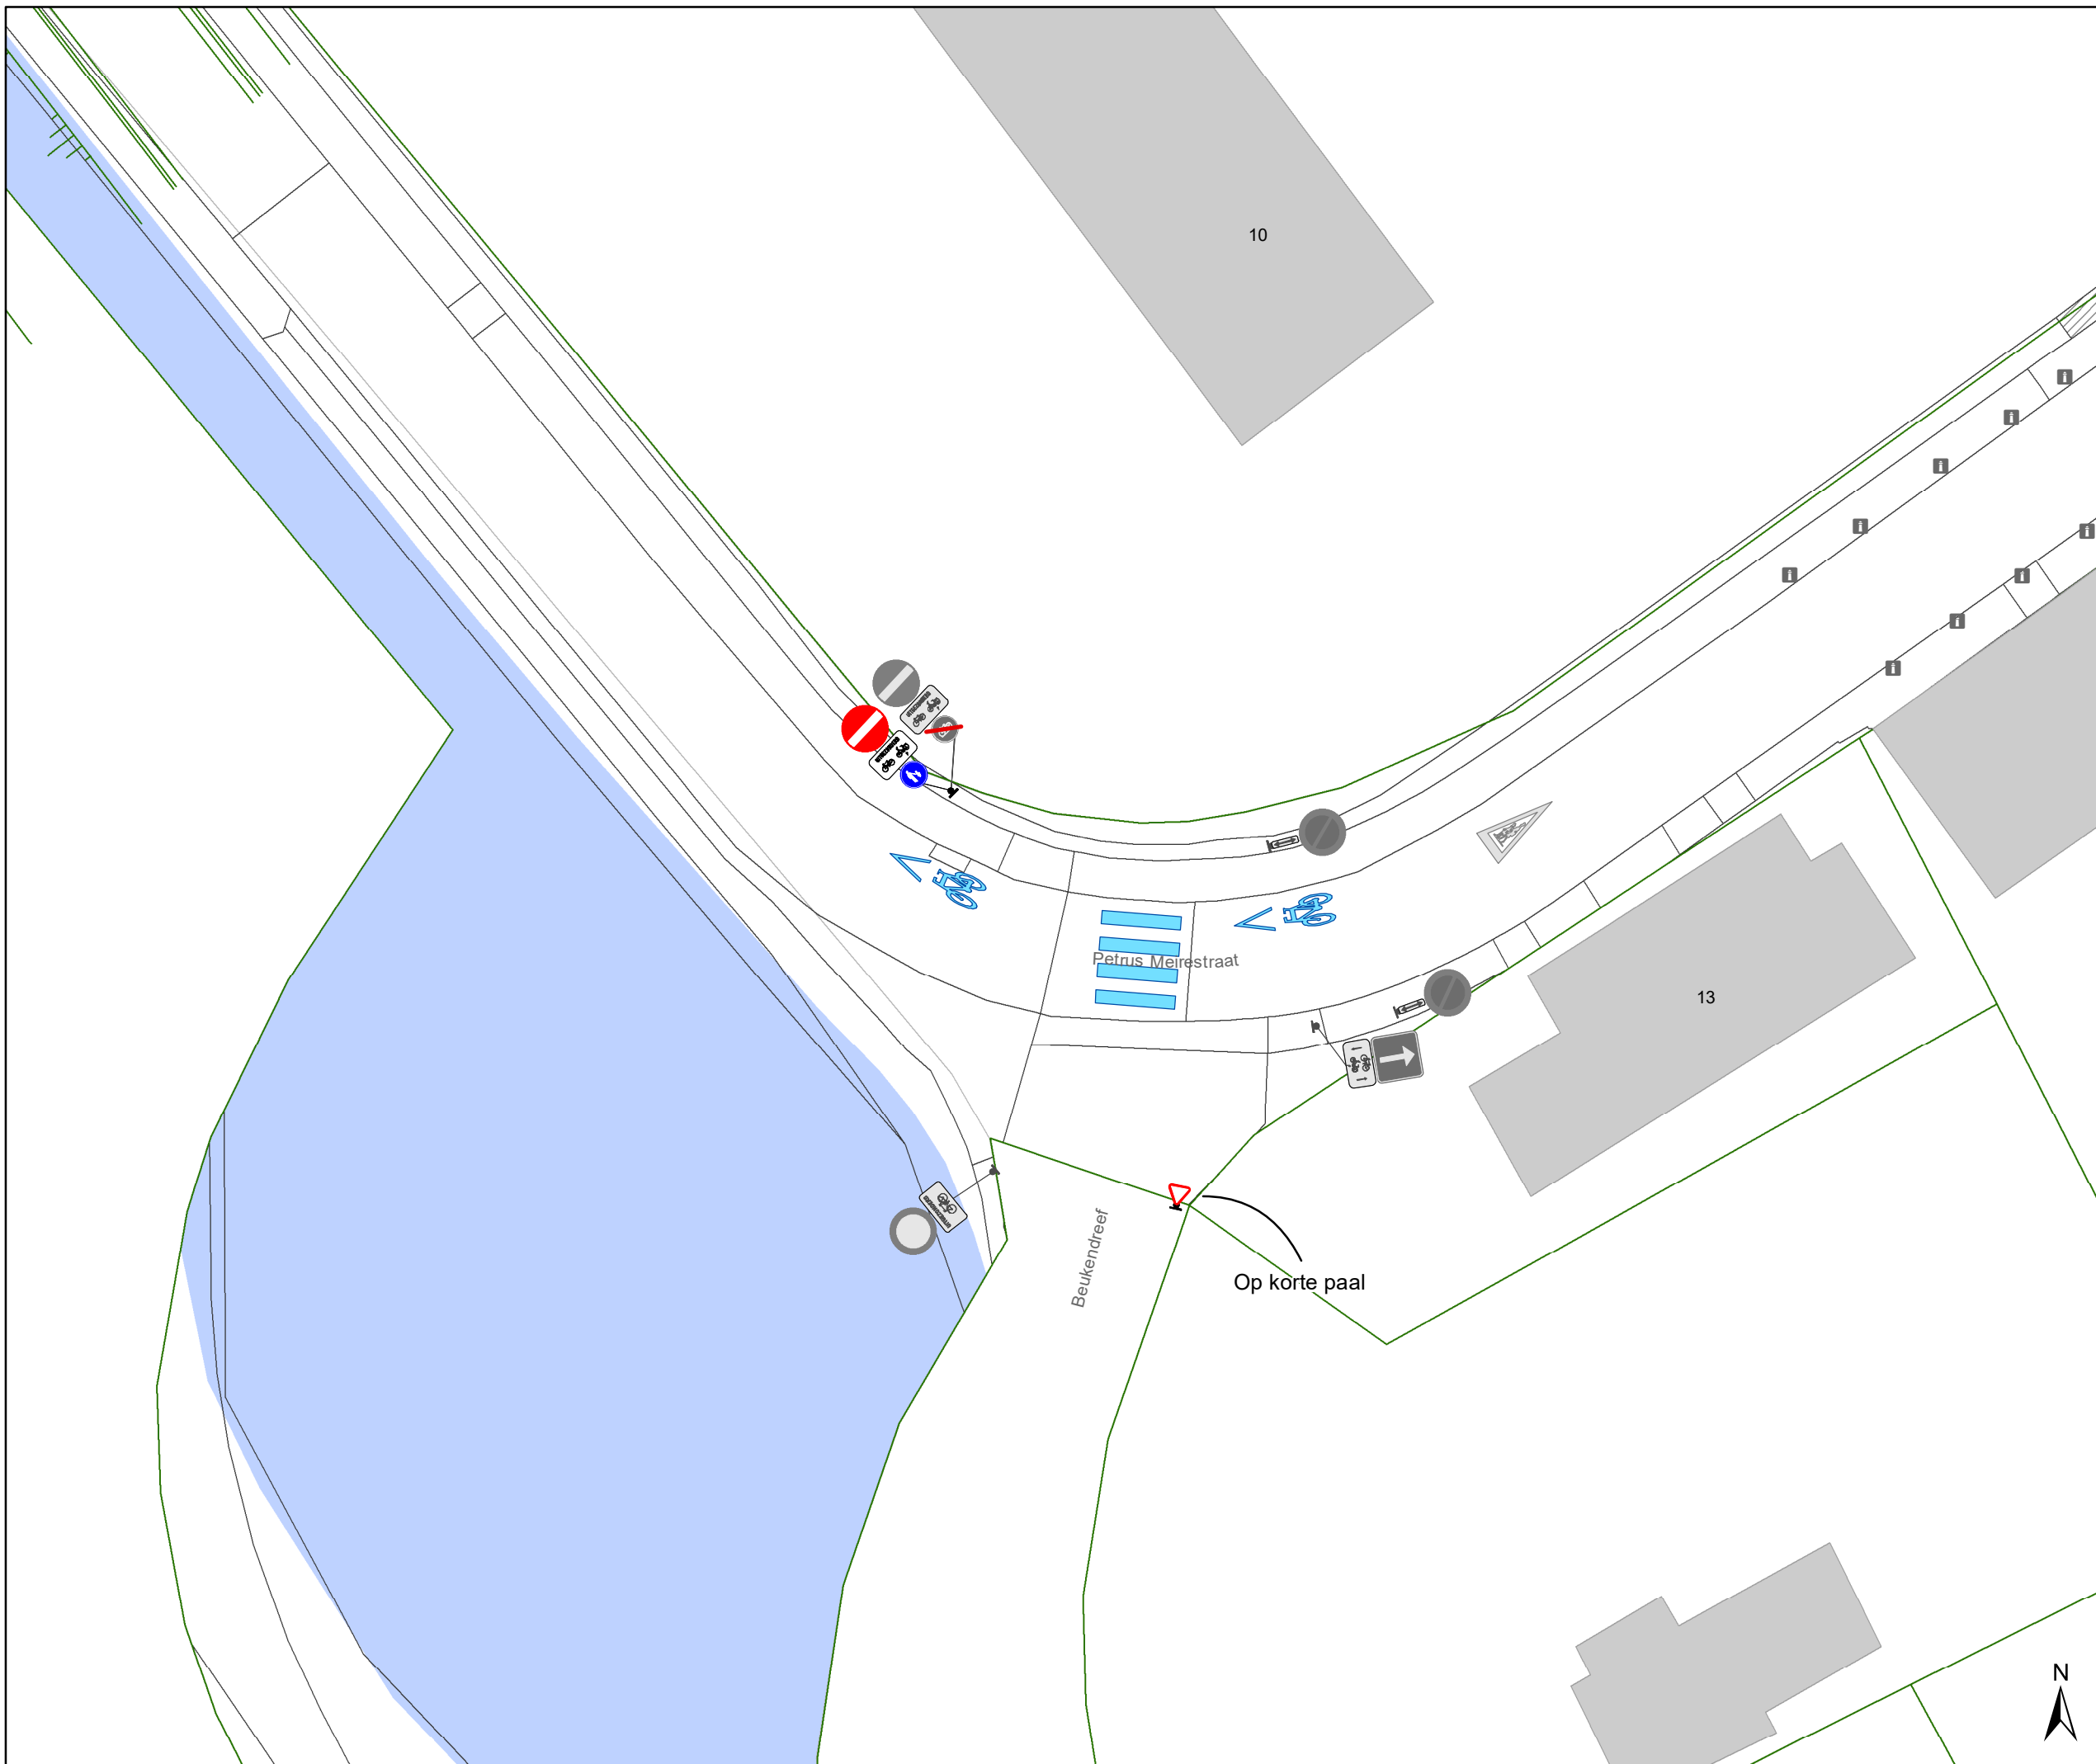
Dossiernummer P-732382

DATUM	SCHAAL	PLAN	P FORMAAT
8/04/2025	1/235	1/3	A3



# Legende

-  Bestaande verkeersborden
-  Geplande verkeersborden
-  Te verwijderen verkeersborden
-  Bestaande wegmarkeringen
-  Geplande wegmarkeringen
-  Te verwijderen wegmarkeringen
-  Ontwerp heraanleg

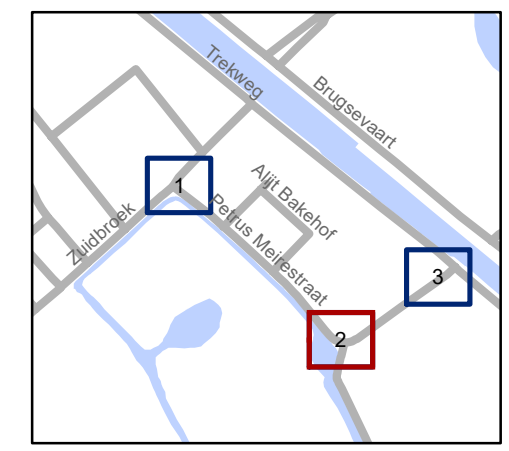


**gent:** Mobiliteitsbedrijf stad Gent  
Verkeerstechnische taken

## Petrus Meirestraat Nieuwe verkaveling

Dossiernummer P-732382


DATUM	SCHAAL	PLAN	P FORMAAT
8/04/2025	1/235	2/3	A3



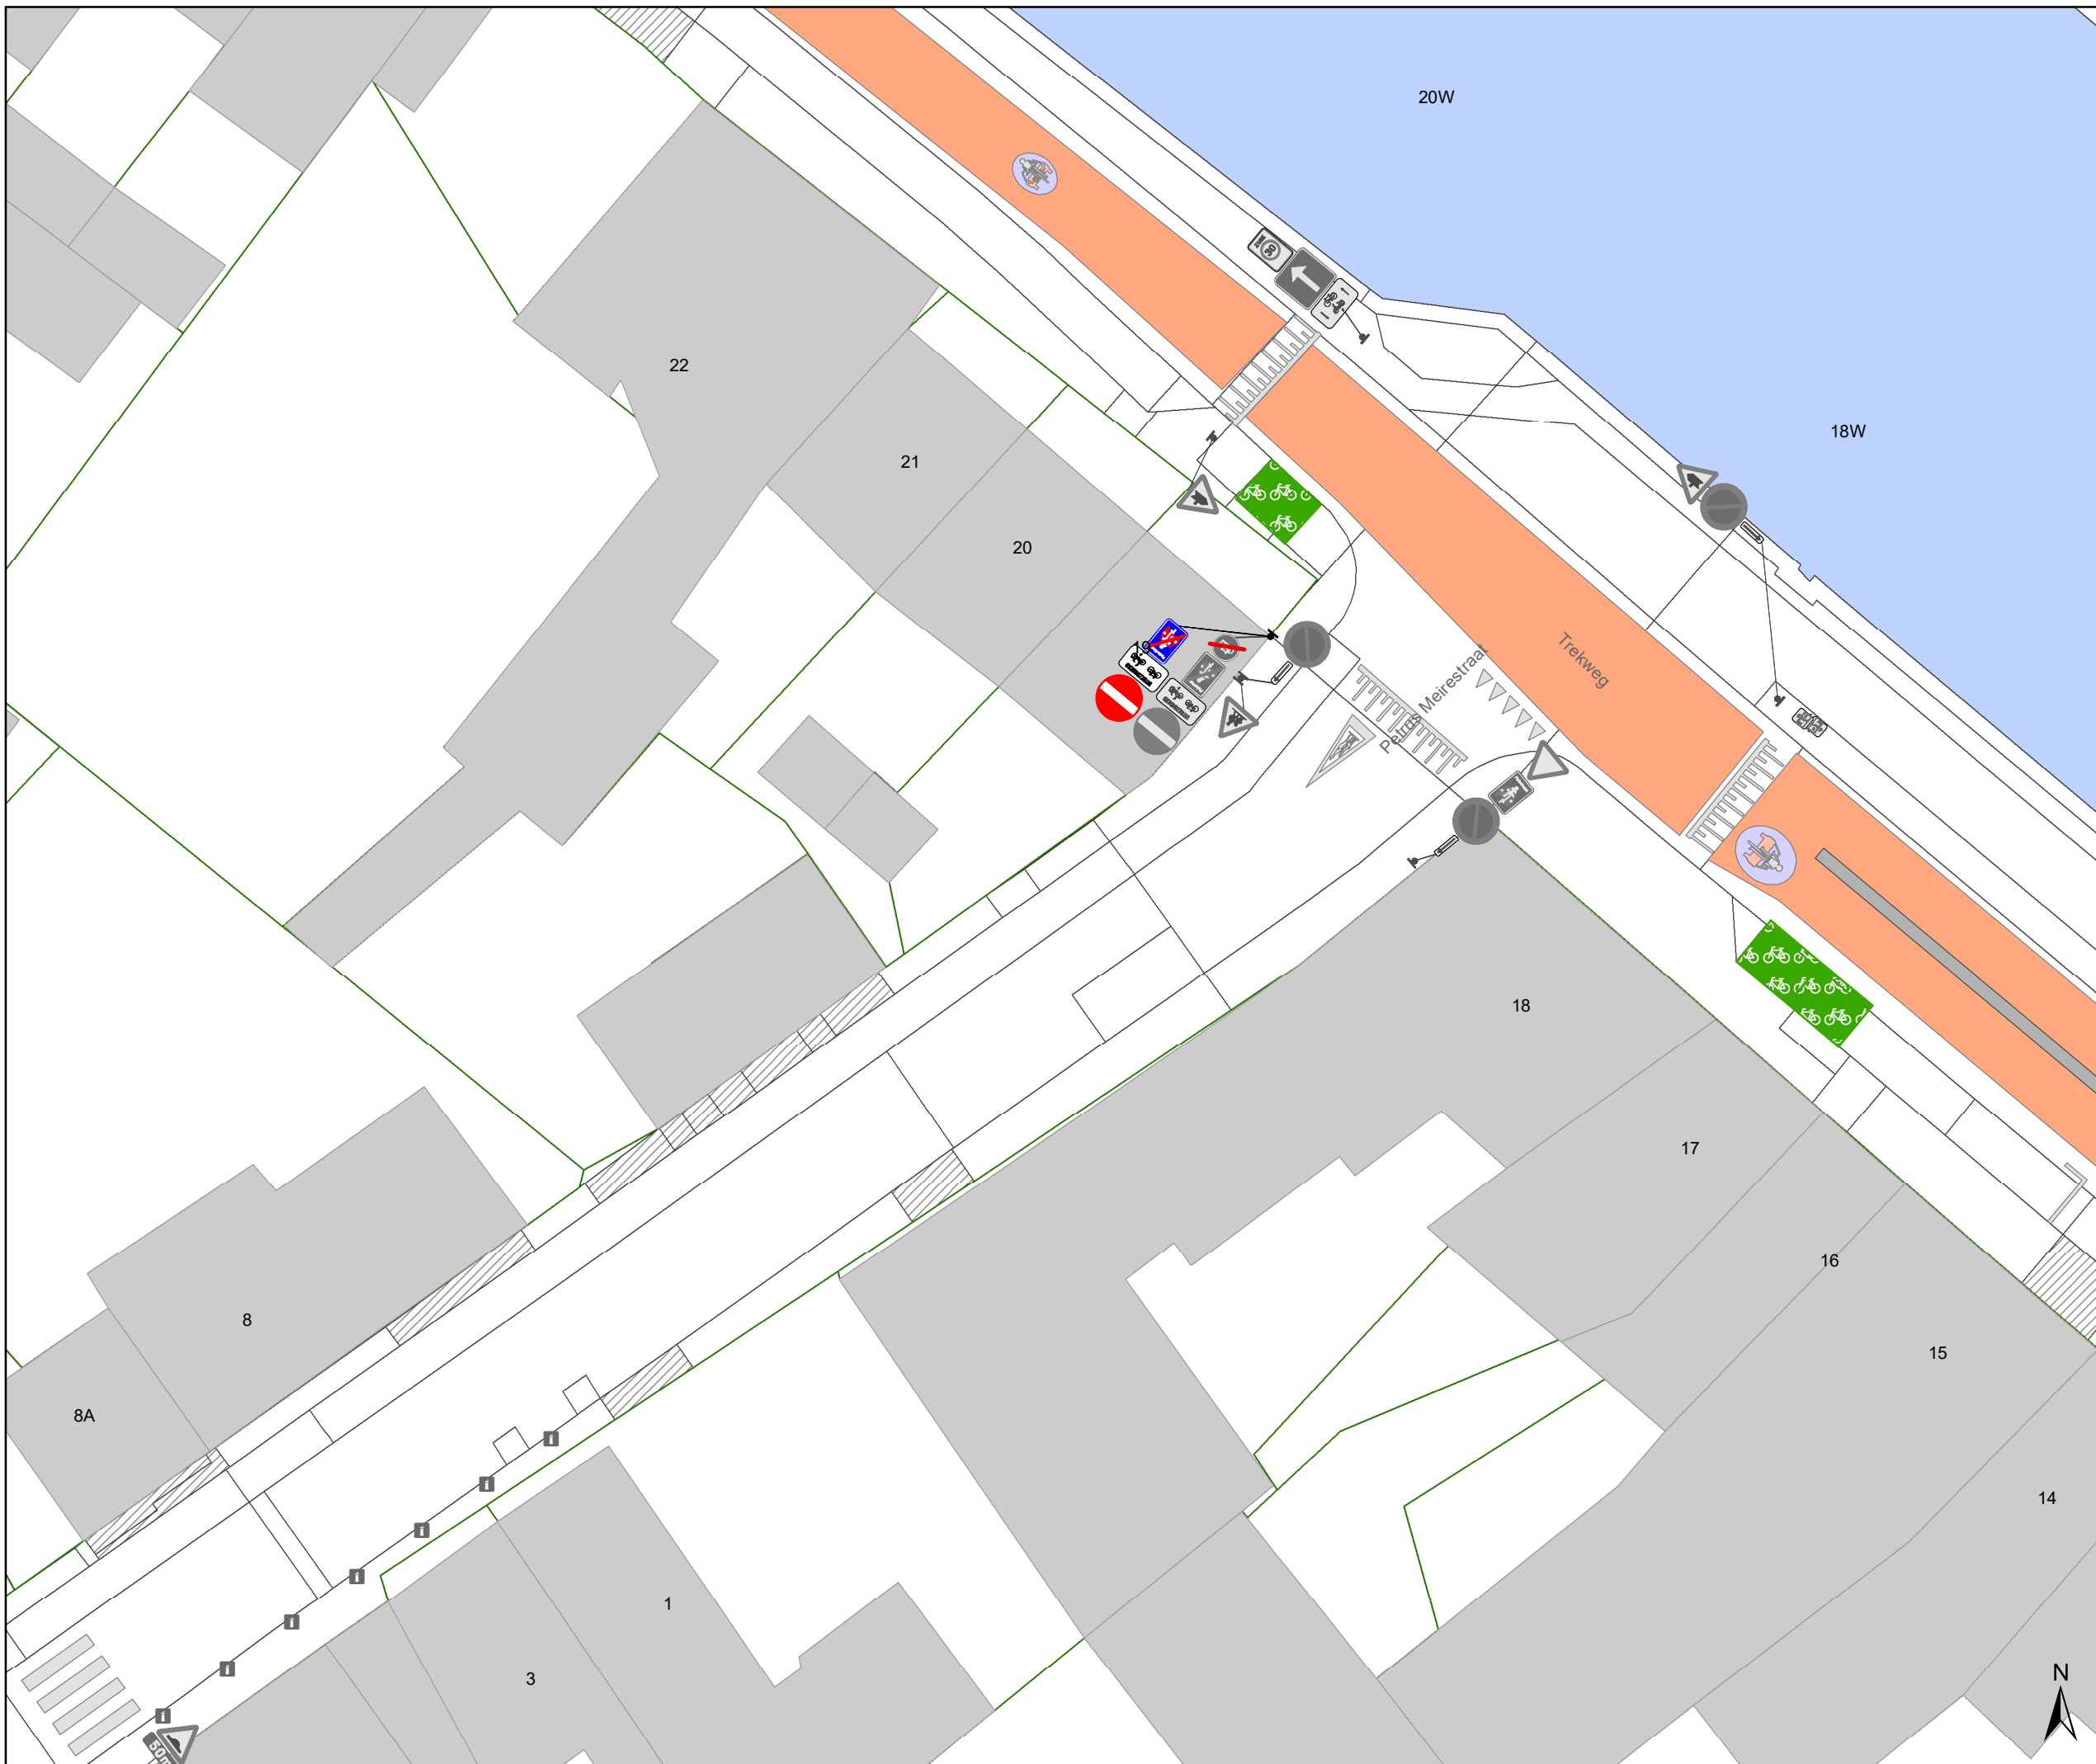

# Legende

-  Bestaande verkeersborden
-  Geplande verkeersborden
-  Te verwijderen verkeersborden
-  Bestaande wegmarkeringen
-  Geplande wegmarkeringen
-  Te verwijderen wegmarkeringen
-  Ontwerp heraanleg

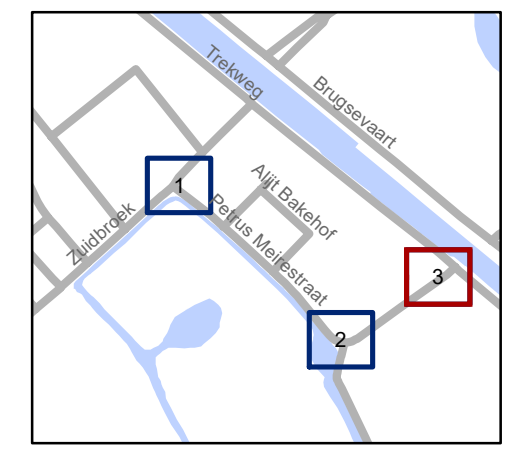

**gent:** Mobiliteitsbedrijf stad Gent  
Verkeerstechnische taken

## Petrus Meirestraat Nieuwe verkaveling

Dossiernummer P-732382

DATUM	SCHAAL	PLAN	P.FORMAAT
8/04/2025	1/235	3/3	A3