


- ### Legende
- Bestaande verkeersborden
 - Geplande verkeersborden
 - Te verwijderen verkeersborden
 - Bestaande wegmarkeringen
 - Geplande wegmarkeringen
 - Te verwijderen wegmarkeringen

Ander gepland dossier (in voorbereiding bij MOBBD)

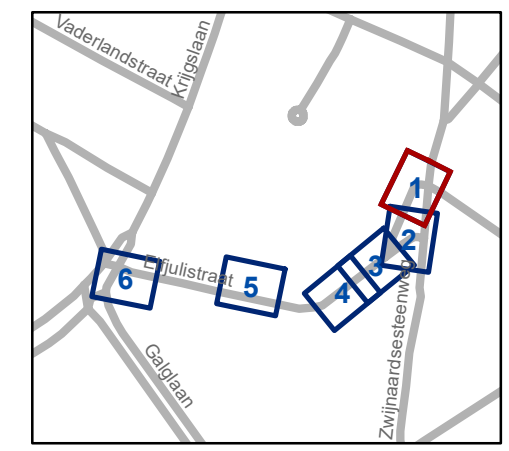


gent: Mobiliteitsbedrijf stad Gent
Verkeerstechnische taken

Elfulijstraat x Z'steenweg Lokale circulatiemaatregre


Dossinummer P-373674


DATUM	SCHAAL	PLAN	P FORMAAT
27/02/2025	1/200	1/6	A3

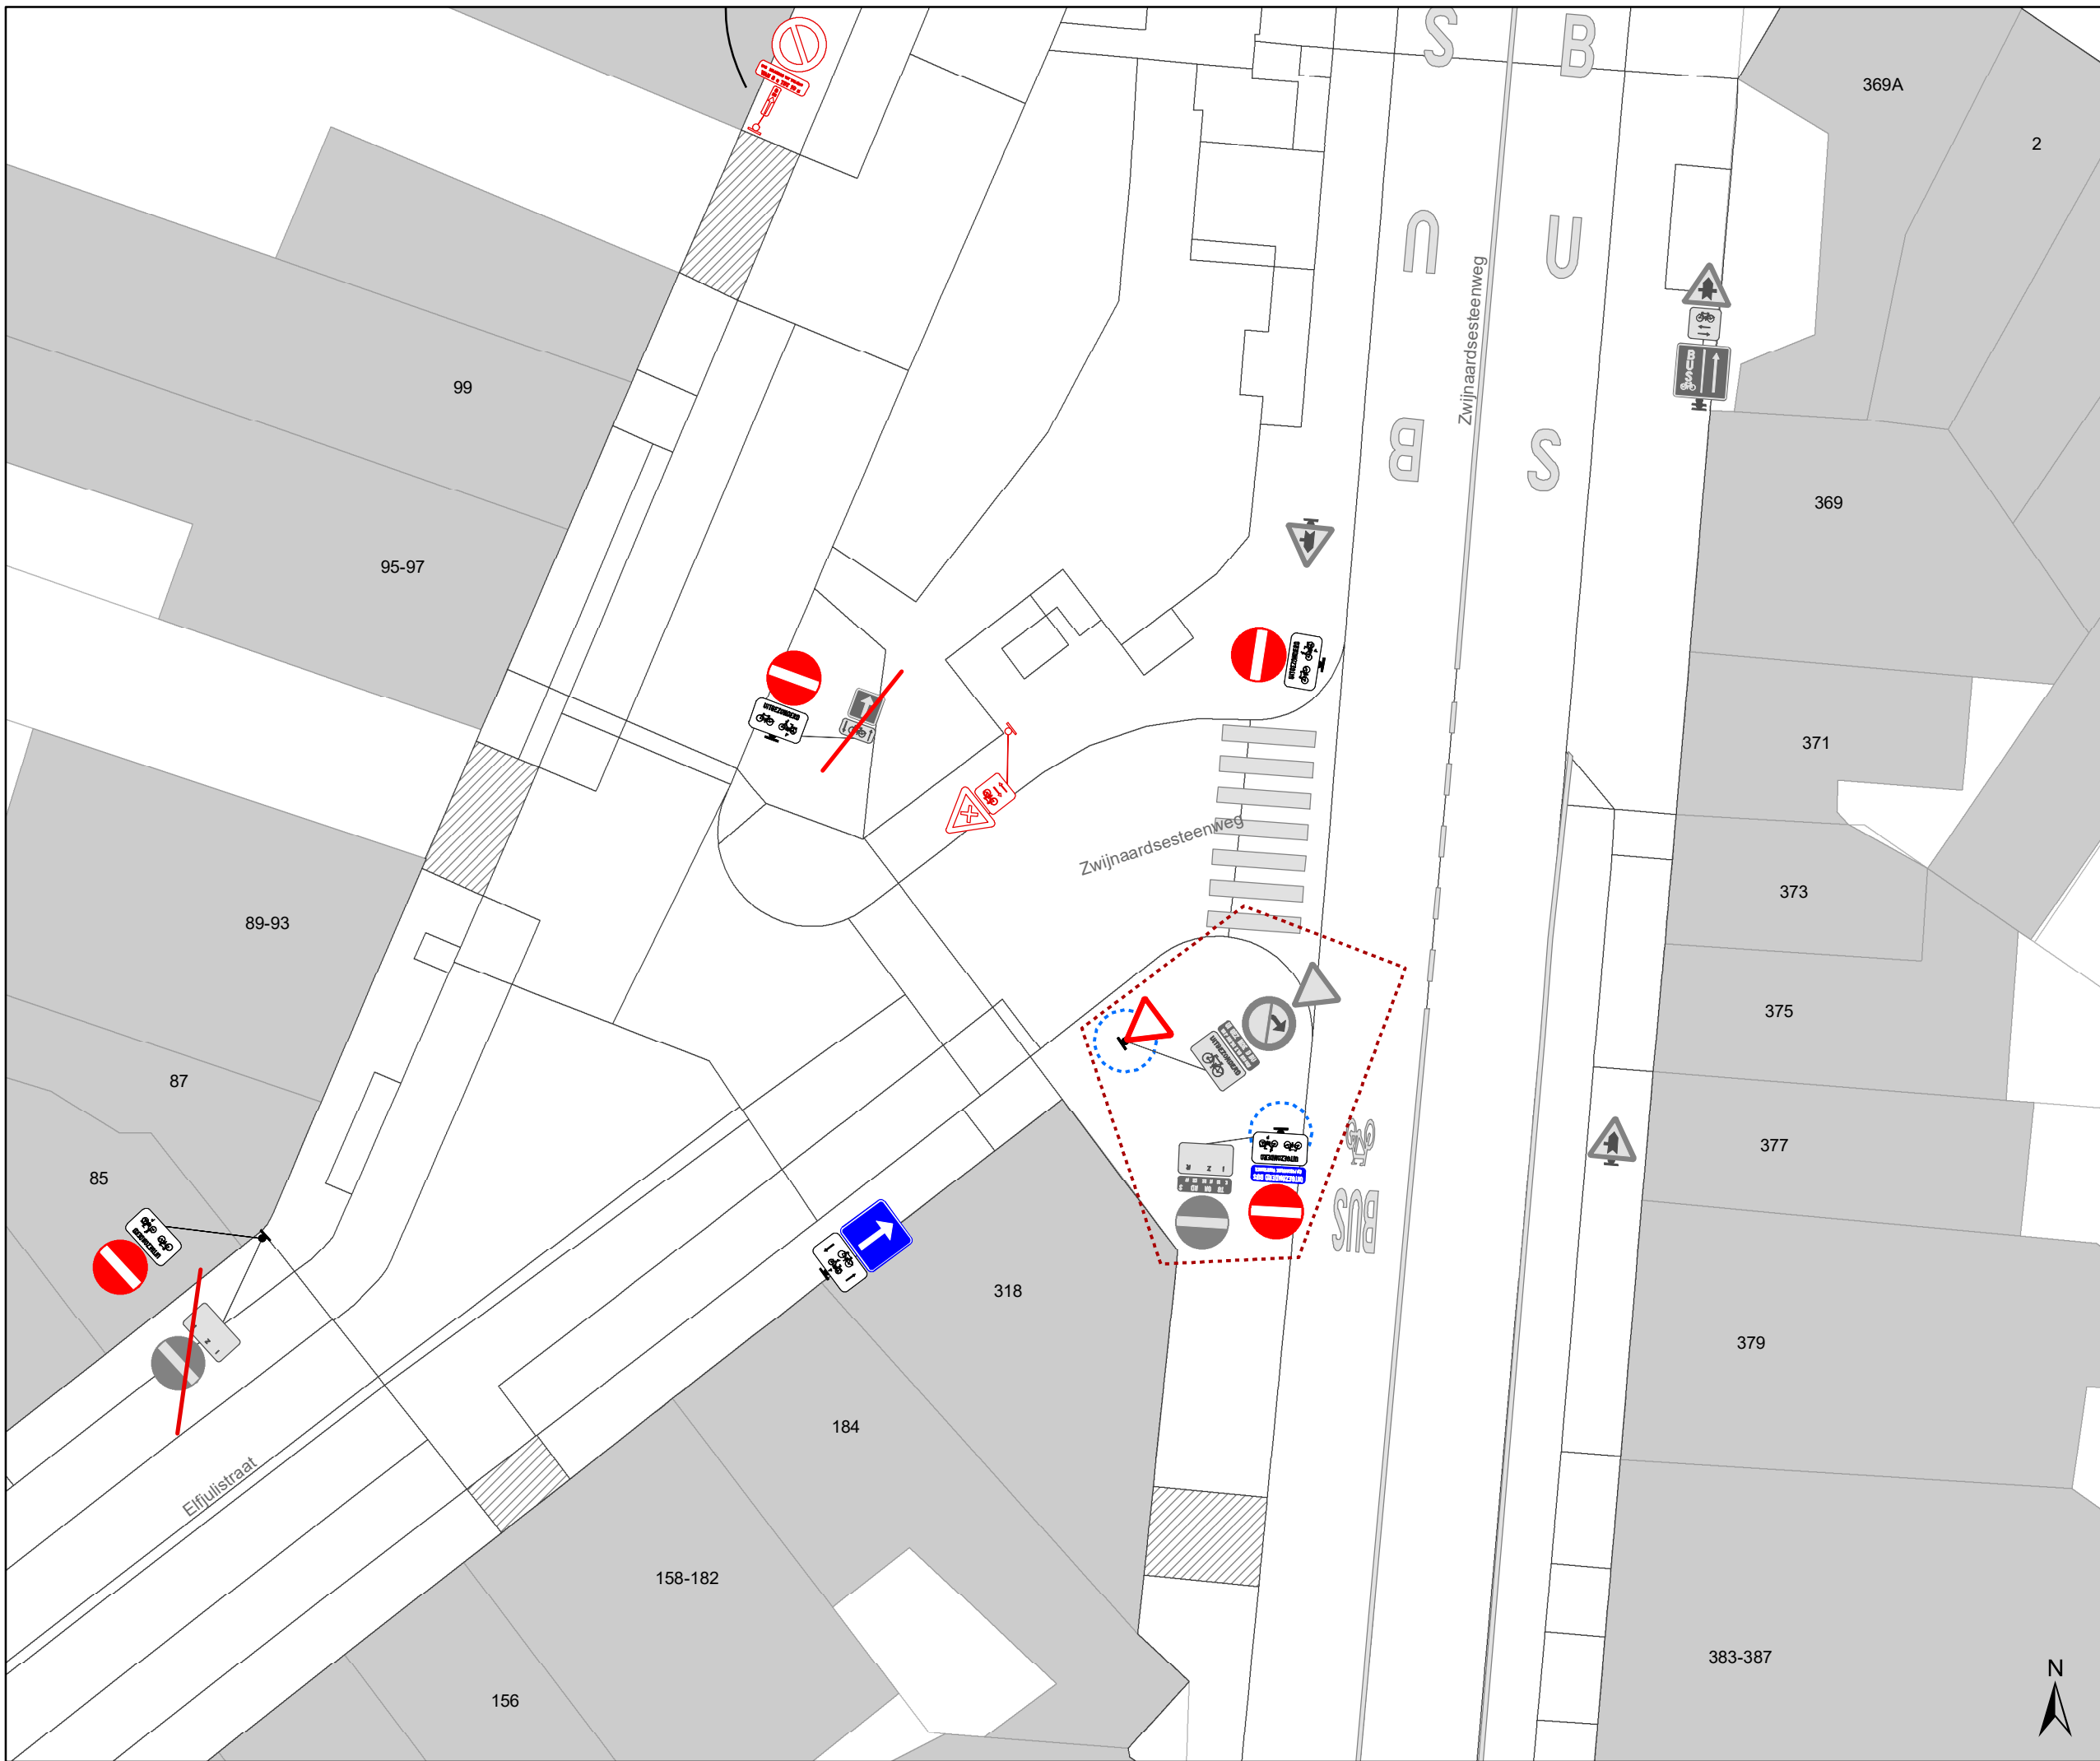

Legende

-  Bestaande verkeersborden
-  Geplande verkeersborden
-  Te verwijderen verkeersborden
-  Bestaande wegmarkeringen
-  Geplande wegmarkeringen
-  Te verwijderen wegmarkeringen

 Ander gepland dossier (in voorbereiding bij MOBBED)

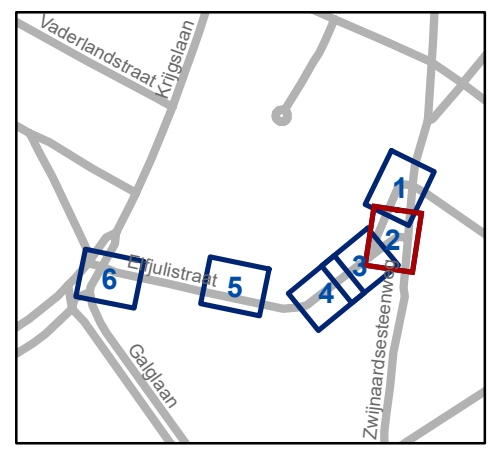


gent: Mobiliteitsbedrijf stad Gent
Verkeerstechnische taken

Elfjulistraat x Z'steenweg Lokale circulatiemaatreg

Dossinummer P-373674


DATUM	SCHAAL	PLAN	P.FORMAAT
27/02/2025	1/200	2/6	A3



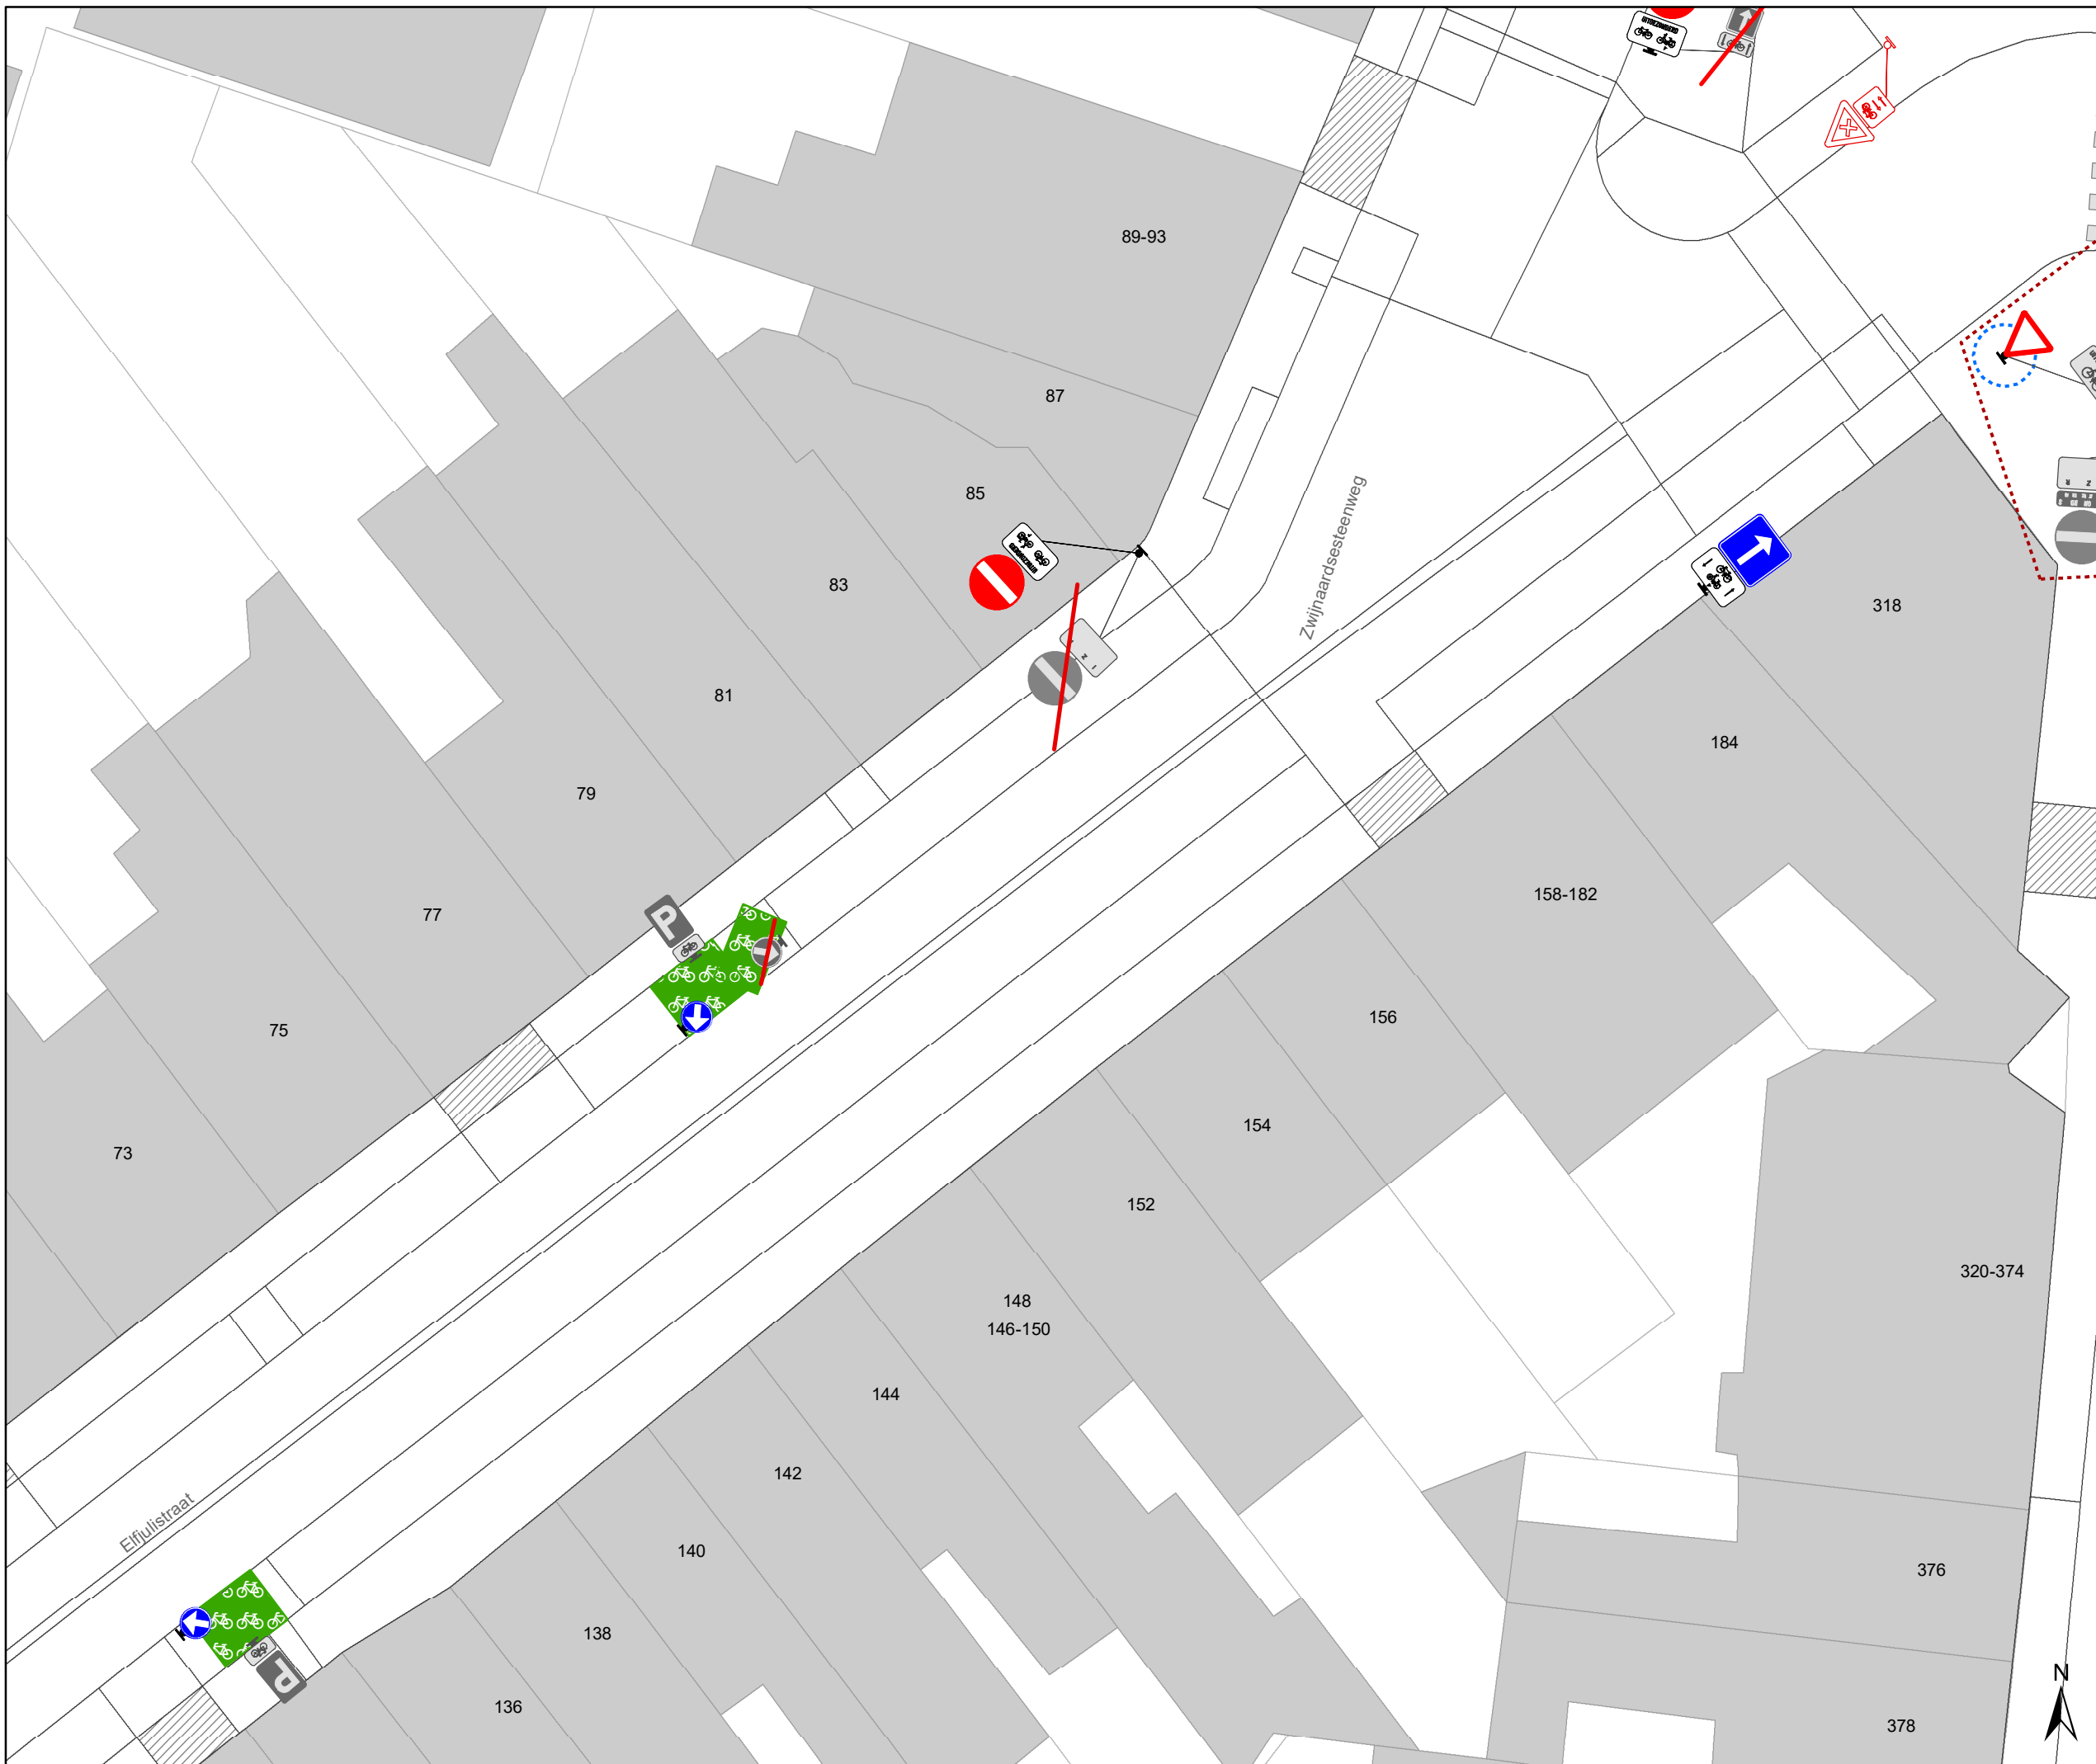

- ### Legende
- Bestaande verkeersborden
 - Geplande verkeersborden
 - Te verwijderen verkeersborden
 - Bestaande wegmarkeringen
 - Geplande wegmarkeringen
 - Te verwijderen wegmarkeringen

Ander gepland dossier (in voorbereiding bij MOBBED)

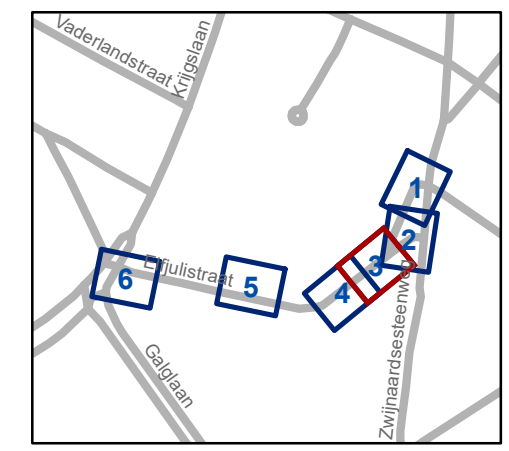

gent: Mobiliteitsbedrijf stad Gent
Verkeerstechnische taken




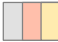


Elfjulistraat x Z'steenweg Lokale circulatiemaatregre


Dossinummer P-373674


DATUM	SCHAAL	PLAN	P.FORMAAT
27/02/2025	1/200	3/6	A3



Legende

-  Bestaande verkeersborden
-  Geplande verkeersborden
-  Te verwijderen verkeersborden
-  Bestaande wegmarkeringen
-  Geplande wegmarkeringen
-  Te verwijderen wegmarkeringen

 Ander gepland dossier (in voorbereiding bij MOBBED)

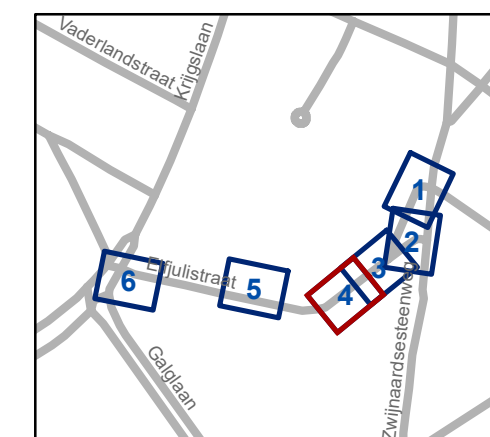

gent: Mobiliteitsbedrijf stad Gent
Verkeerstechnische taken

Elfjulistraat x Z'steenweg Lokale circulatiemaatregre




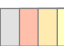


Dossienummer P-373674


DATUM	SCHAAL	PLAN	P FORMAAT
27/02/2025	1/200	4/6	A3






Legende

-  Bestaande verkeersborden
-  Geplande verkeersborden
-  Te verwijderen verkeersborden
-  Bestaande wegmarkeringen
-  Geplande wegmarkeringen
-  Te verwijderen wegmarkeringen

 Ander gepland dossier (in voorbereiding bij MOBBED)

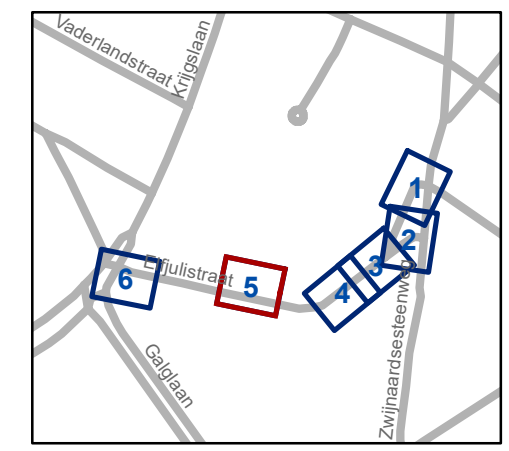


gent: Mobiliteitsbedrijf stad Gent
Verkeerstechnische taken

Elfjulistraat x Z'steenweg Lokale circulatiemaatregre




Dossinummer P-373674


DATUM	SCHAAL	PLAN	P.FORMAAT
27/02/2025	1/200	5/6	A3

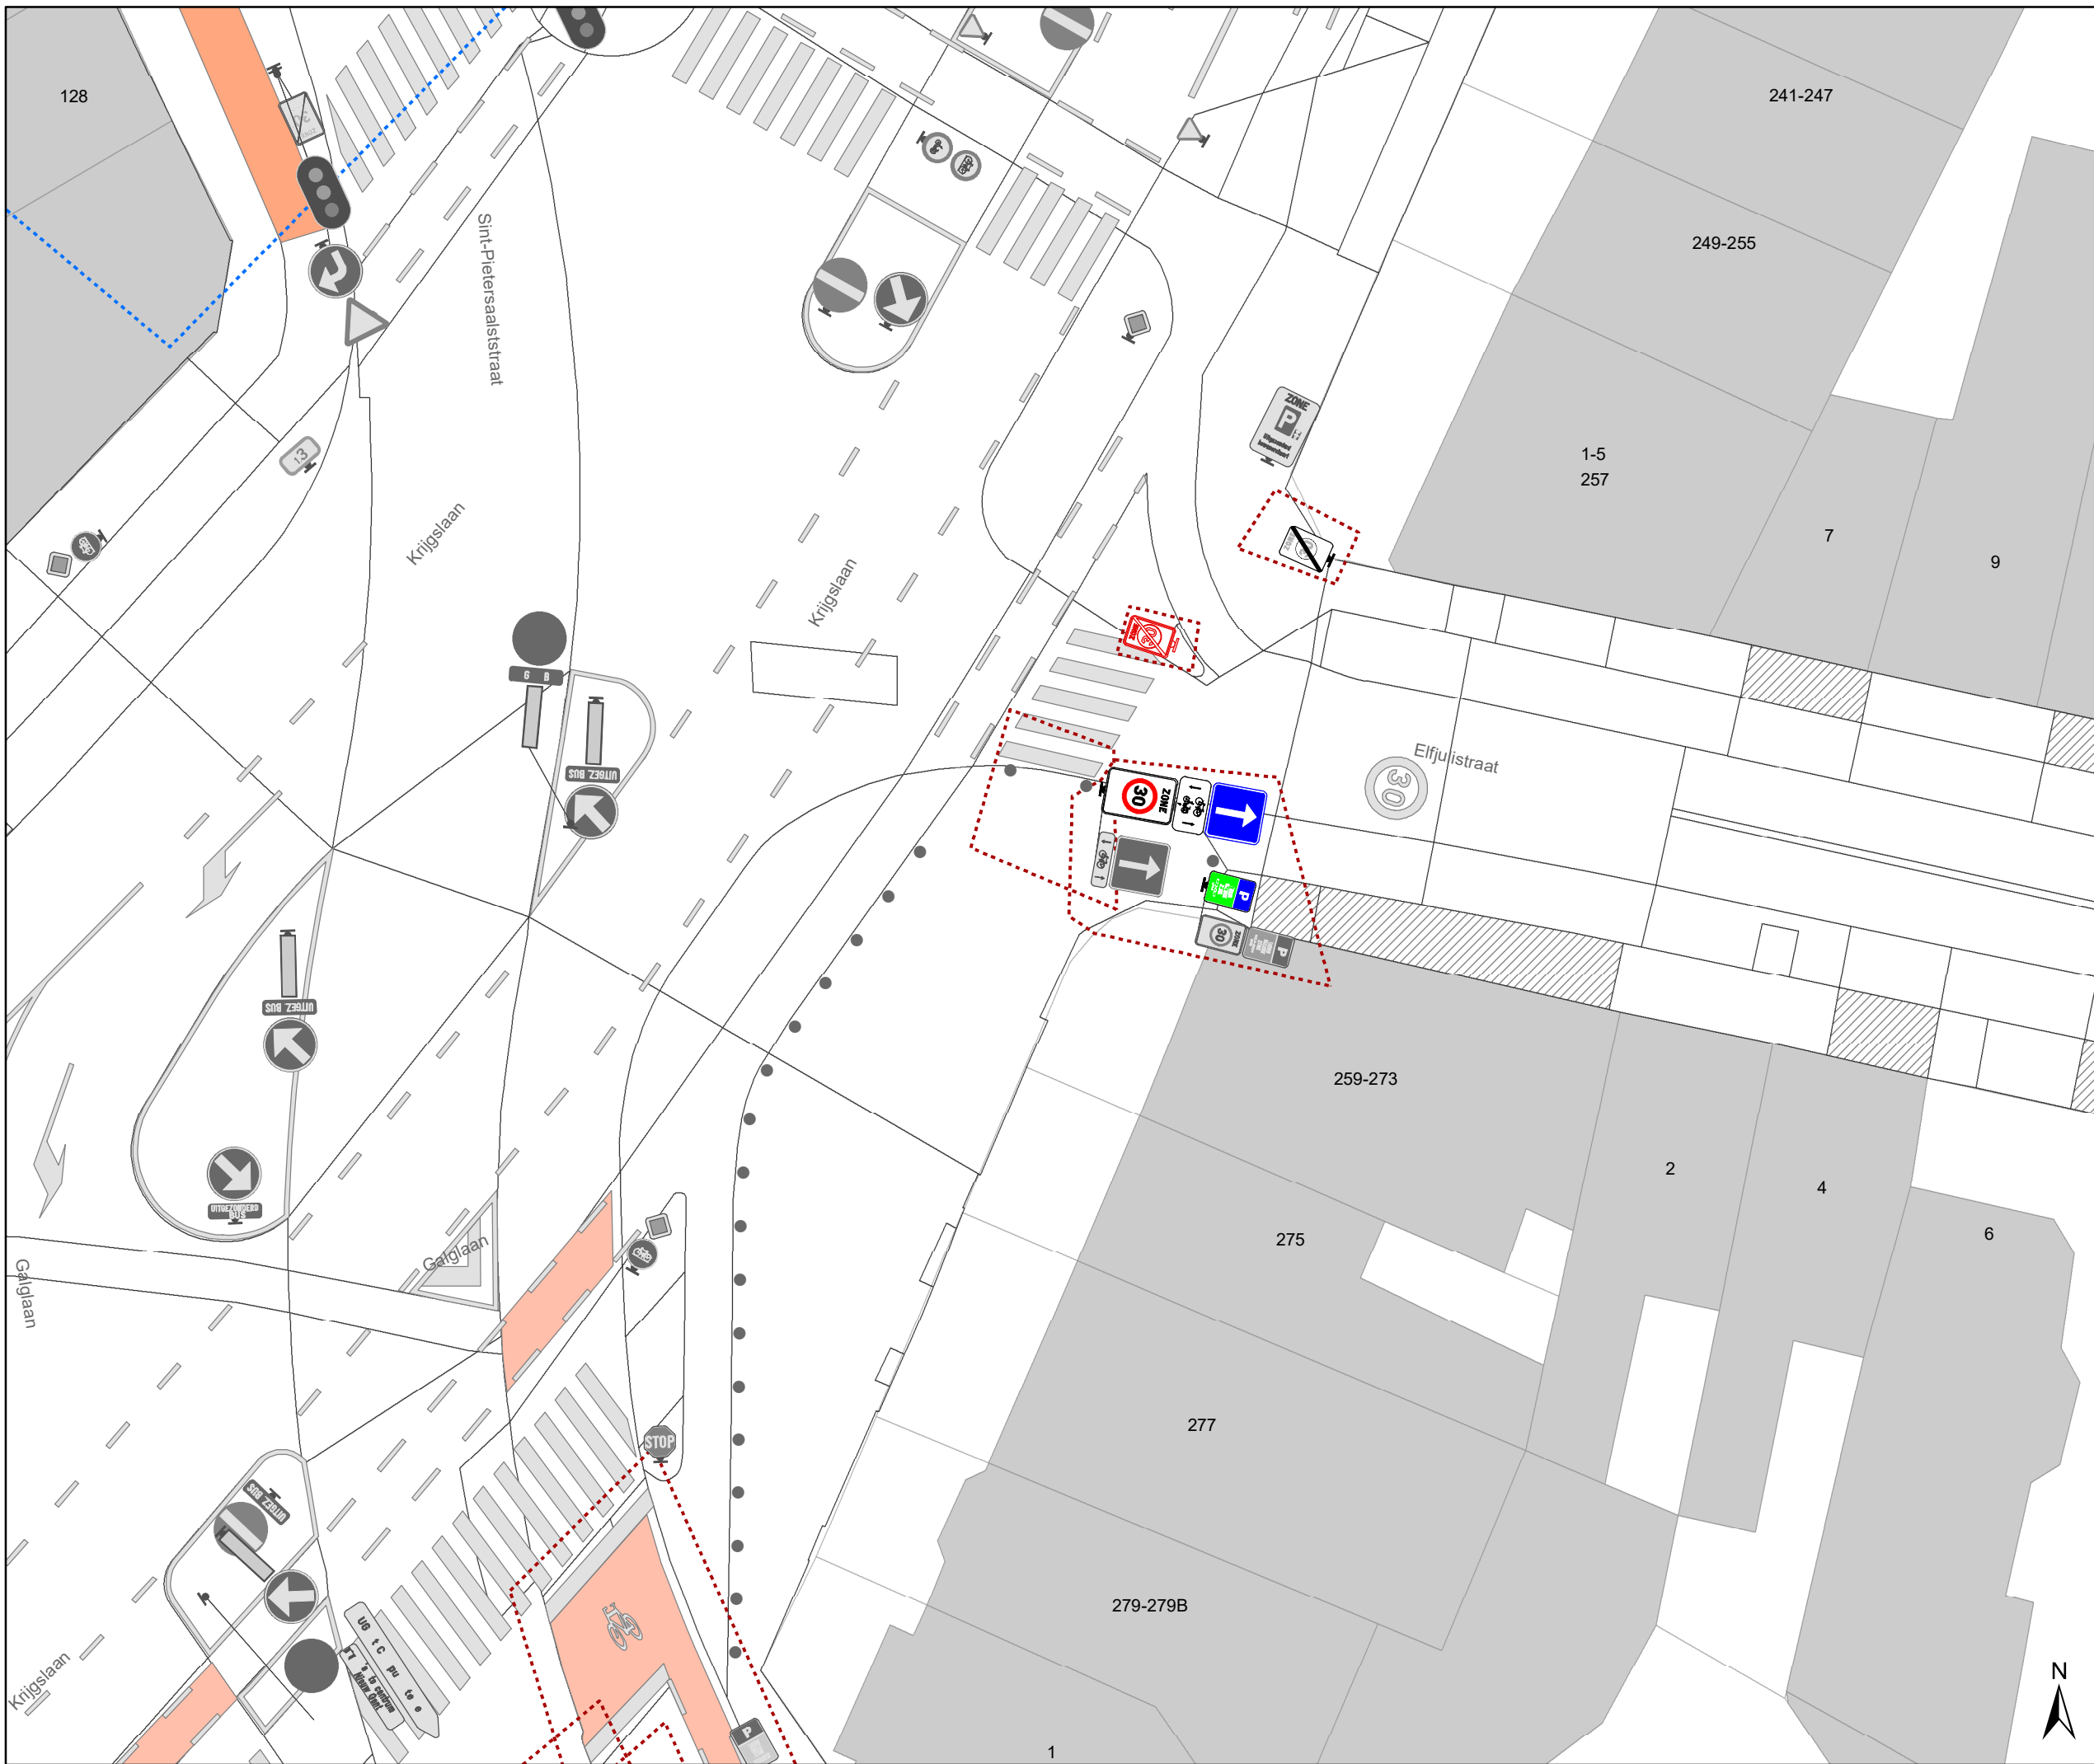




Legende

-  Bestaande verkeersborden
-  Geplande verkeersborden
-  Te verwijderen verkeersborden
-  Bestaande wegmarkeringen
-  Geplande wegmarkeringen
-  Te verwijderen wegmarkeringen

 Ander gepland dossier (in voorbereiding bij MOBBD)

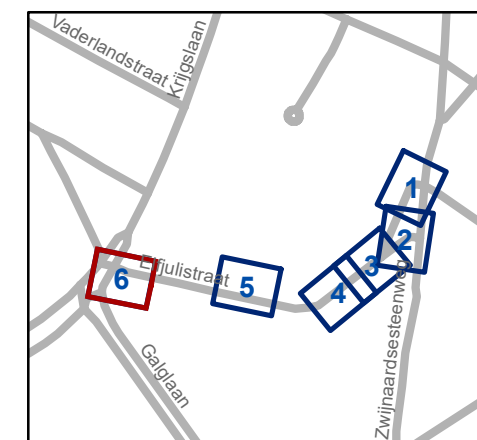

gent: Mobiliteitsbedrijf stad Gent
Verkeerstechnische taken

Elfjulistraat x Z'steenweg
Lokale circulatiemaatreg

Dossinummer P-373674

DATUM	SCHAAL	PLAN	P FORMAAT
27/02/2025	1/200	6/6	A3