



---

**2024\_CBS\_03017 Nieuw aanvullend reglement van de politie op het wegverkeer - gemeenteweg - Prinses Clementinalaan- vervangen onderborden taxistandplaatsen - Vaststelling**

### **Melding van de algemeen directeur**

#### **Opheffing**

Opgeheven door het college van burgemeester en schepenen 15/05/2025 2025\_CBS\_04491

**Beslissing:** Goedgekeurd in besloten vergadering van 28 maart 2024

#### **Zijn aanwezig bij de beslissing van dit punt:**

Mathias De Clercq, burgemeester-voorzitter; Filip Watteeuw, schepen; Sofie Bracke, schepen

Tine Heyse, schepen; Astrid De Bruycker, schepen; Sami Souguir, schepen; Bram Van Braeckvelt, schepen; Isabelle Heyndrickx, schepen; Evita Willaert, schepen; Rudy Coddens, schepen

Mieke Hullebroeck, algemeen directeur; Liesbet Vertriest, waarnemend adjunct-algemeendirecteur

**Bevoegd:** Filip Watteeuw

**Betrokken:** Mathias De Clercq

### **Juridisch kader**

#### **De volgende bepalingen zijn van toepassing inzake de bevoegdheid:**

- De Nieuwe Gemeentewet 24 juni 1988, artikel 119;
- Het Decreet van 16 mei 2008 betreffende de aanvullende reglementen op het wegverkeer en de plaatsing en bekostiging van verkeerstekens, artikel 5, § 1, 2e lid;
- Het Decreet over het lokaal bestuur van 22 december 2017, artikel 41, 2°;
- Het gemeenteraadsbesluit van 15 december 2015, houdende de delegatie van de vaststellingsbevoegdheid inzake gemeentelijke aanvullende reglementen op het wegverkeer.

#### **De beslissing wordt genomen op grond van:**

- Wet betreffende de politie over het wegverkeer, gecoördineerd bij Koninklijk Besluit van 16 maart 1968;
- Decreet van 16 mei 2008 betreffende de aanvullende reglementen op het wegverkeer en de plaatsing en bekostiging van de verkeerstekens;

- Koninklijk Besluit van 1 december 1975 houdende algemeen reglement op de politie van het wegverkeer en van het gebruik van de openbare weg;
- Ministerieel Besluit van 11 oktober 1976 waarbij de minimumafmetingen en de bijzondere plaatsingsvoorwaarden van de verkeerstekens worden bepaald;
- Uitvoeringsbesluit van 23 januari 2009 betreffende de aanvullende reglementen op het wegverkeer en de plaatsing en bekostiging van de verkeerstekens;
- Omzendbrief MOB/2009/1 van 3 april 2009.

## **Motivering**

- Bij dit besluit wordt het onderbord VIId 'taxi', dat aangeeft dat het parkeren voorbehouden is voor taxi's, aangepast naar 'standplaatstaxi met machtiging Stad Gent'. Volgens het decreet betreffende het individueel bezoldigd personenvervoer van 29 maart 2019 mag niemand een standplaatstaxi stationeren op een daartoe voorbehouden standplaats op de openbare weg op het grondgebied van een gemeente in het Vlaamse Gewest, zonder machtiging van die gemeente. Door het wijzigen van het onderbord naar een meer juridisch sluitende tekst, kan er geen discussie meer ontstaan over het feit of de parkeerplaats voor alle taxi's is voorbehouden, dan wel voor taxi's met een standplaatsmachtiging. Op grondgebied Gent is iedere parkeerplaats voor taxi's een standplaats voorbehouden voor taxi's met machtiging.
- Bij collegebesluit van 8 september 2022 werd een vaste taxistandplaats voorzien.
- Bij collegebesluit van 14 juli 2016 werd de bestaande toestand geregulariseerd.

## **Bijgevoegde bijlage(n):**

- Aanvullend Reglement Prinses Clementinalaan P-468979 (deel van de beslissing)
- signalisatieplan Prinses Clementinalaan Dossier P-468979 (deel van de beslissing)

## **Beslissing**

### **Beslist het volgende:**

#### **Artikel 1:**

Heft op het aanvullend reglement van de politie op het wegverkeer betreffende de gemeenteweg Prinses Clementinalaan, goedgekeurd in zitting van 8 september 2022, van zodra het nieuwe reglement in werking treedt.

#### **Artikel 2:**

Stelt vast het bijgevoegd aanvullend reglement van de politie op het wegverkeer en het signalisatieplan betreffende de gemeenteweg Prinses Clementinalaan.

2024\_CBS\_03017 - Nieuw aanvullend reglement van de politie op het wegverkeer - gemeenteweg - Prinses Clementinalaan- vervangen onderborden taxistandplaatsen

## Aanvullend reglement van de politie op het wegverkeer - gemeenteweg – Prinses Clementinalaan

Vastgesteld in het College van Burgemeester en Schepenen van

Bekendgemaakt op

Geldig vanaf

Referentienummer

### Reglement

#### Artikel 1

Op het kruispunt van de Prinses Clementinalaan met de Kortrijksesteenweg geldt: de bestuurders moeten de lichten van de driekleurige verkeerslichten naleven; de plaats waar de bestuurders moeten stoppen ingevolge het verkeerslicht wordt aangeduid.

Dit wordt aangeduid door verkeerstekens:

- VL61.1
- WM76.1

#### Artikel 2

Op het kruispunt van de Prinses Clementinalaan met de Kortrijksesteenweg geldt: de bestuurders van voertuigen van geregelde diensten voor gemeenschappelijk vervoer moeten de lichten van de bijzondere verkeerslichten voor het regelen van het verkeer van voertuigen van geregelde diensten voor gemeenschappelijk vervoer naleven. In voorkomend geval moeten ook de bestuurders die zijn toegelaten tot de bijzondere overrijdbare bedding deze verkeerslichten opvolgen.

Dit wordt aangeduid door verkeerstekens:

- VL62ter

#### Artikel 3

Op de ventweg van de Prinses Clementinalaan ter hoogte van het kruispunt met de Prinses Clementinalaan;

op de Prinses Clementinalaan ter hoogte van het kruispunt met de Kortrijksesteenweg geldt: de bestuurders moeten voorrang verlenen aan iedere bestuurder die rijdt op de openbare weg of de rijbaan die ze oprijden; de plaats waar de bestuurders, zo nodig, moeten stoppen om voorrang te verlenen, wordt aangeduid.

Dit wordt aangeduid door verkeerstekens:

- B1
- WM76.2

#### Artikel 4

Op de Prinses Clementinalaan ter hoogte van het kruispunt met de ventweg van de Prinses Clementinalaan;

op de Prinses Clementinalaan ter hoogte van het kruispunt met de Oostendestraat geldt: de bestuurders hebben voorrang.

Dit wordt aangeduid door verkeerstekens:

- B15

#### **Artikel 5**

**Op de ventweg van de Prinses Clementinalaan vanaf huisnummers 2-2H in de richting van de Kortrijksesteenweg geldt:**

**verboden rijrichting voor iedere bestuurder. Het verbod is niet van toepassing op het geheel van de openbare weg.**

**Dit wordt aangeduid door verkeerstekens:**

- C1

#### **Artikel 6**

**Op de Prinses Clementinalaan ter hoogte van huisnummers 4-8 geldt: de bestuurders zijn verplicht rechts af te slaan**

**Dit wordt aangeduid door verkeerstekens:**

- D1

#### **Artikel 7**

**Op de Prinses Clementinalaan vanaf huisnummer 201 in de richting van het kruispunt met de Kortrijksesteenweg geldt: het parkeren is toegelaten; het parkeren is voorbehouden voor voertuigen waarop de bewonerskaart is aangebracht ; het begin van de parkeerreglementering wordt aangeduid.**

**Dit wordt aangeduid door verkeerstekens:**

- E9a
- GXa

#### **Artikel 8**

**Op de Prinses Clementinalaan vanaf huisnummer 205-213 in de richting van het kruispunt met de Kortrijksesteenweg geldt:**

**het parkeren is toegelaten; het parkeren is voorbehouden voor voertuigen die gebruikt worden door personen met een handicap ; het begin van de parkeerreglementering wordt aangeduid.**

**Dit wordt aangeduid door verkeerstekens:**

- E9a
- GXa

#### **Artikel 9**

**Op de Prinses Clementinalaan ter hoogte van huisnummer 189 geldt: het parkeren is toegelaten; het parkeren is voorbehouden voor standplaatstaxi's met machtiging Stad Gent ; de parkeerreglementering geldt over een afstand van 6 m.**

**Dit wordt aangeduid door verkeerstekens:**

- E9a
- GXc

#### **Artikel 10**

**Op de Prinses Clementinalaan van het kruispunt met de Kortrijksesteenweg tot het Koningin Maria Hendrikaplein in de richting van het Koningin Maria Hendrikaplein;**

**op de Prinses Clementinalaan van het Koningin Maria Hendrikaplein tot het kruispunt met de Kortrijksesteenweg in de richting van het kruispunt met de Kortrijksesteenweg geldt: er wordt een bedding voorbehouden voor voertuigen van geregelde diensten voor gemeenschappelijk vervoer; de bijzondere overrijdbare bedding wordt aangeduid.**

**Dit wordt aangeduid door verkeerstekens:**

- WM72.6
- F18

#### **Artikel 11**

**Op de Prinses Clementinalaan ter hoogte van het kruispunt met de Koningin Maria Hendrikaplein;  
op de Prinses Clementinalaan ter hoogte van het kruispunt met de Kortrijksesteenweg  
geldt: voetgangers moeten de oversteekplaats volgen om de rijbaan over te steken.**

**Dit wordt aangeduid door verkeerstekens:**

- WM76.3

#### **Artikel 12**


**Op de Prinses Clementinalaan van huisnummers 205-213 tot huisnummers 201-201E;  
op de Prinses Clementinalaan ter hoogte van huisnummers 189-189O geldt: voertuigen moeten  
parkeren binnen de afgebakende plaatsen.**

**Dit wordt aangeduid door verkeerstekens:**




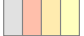



- WM77.5

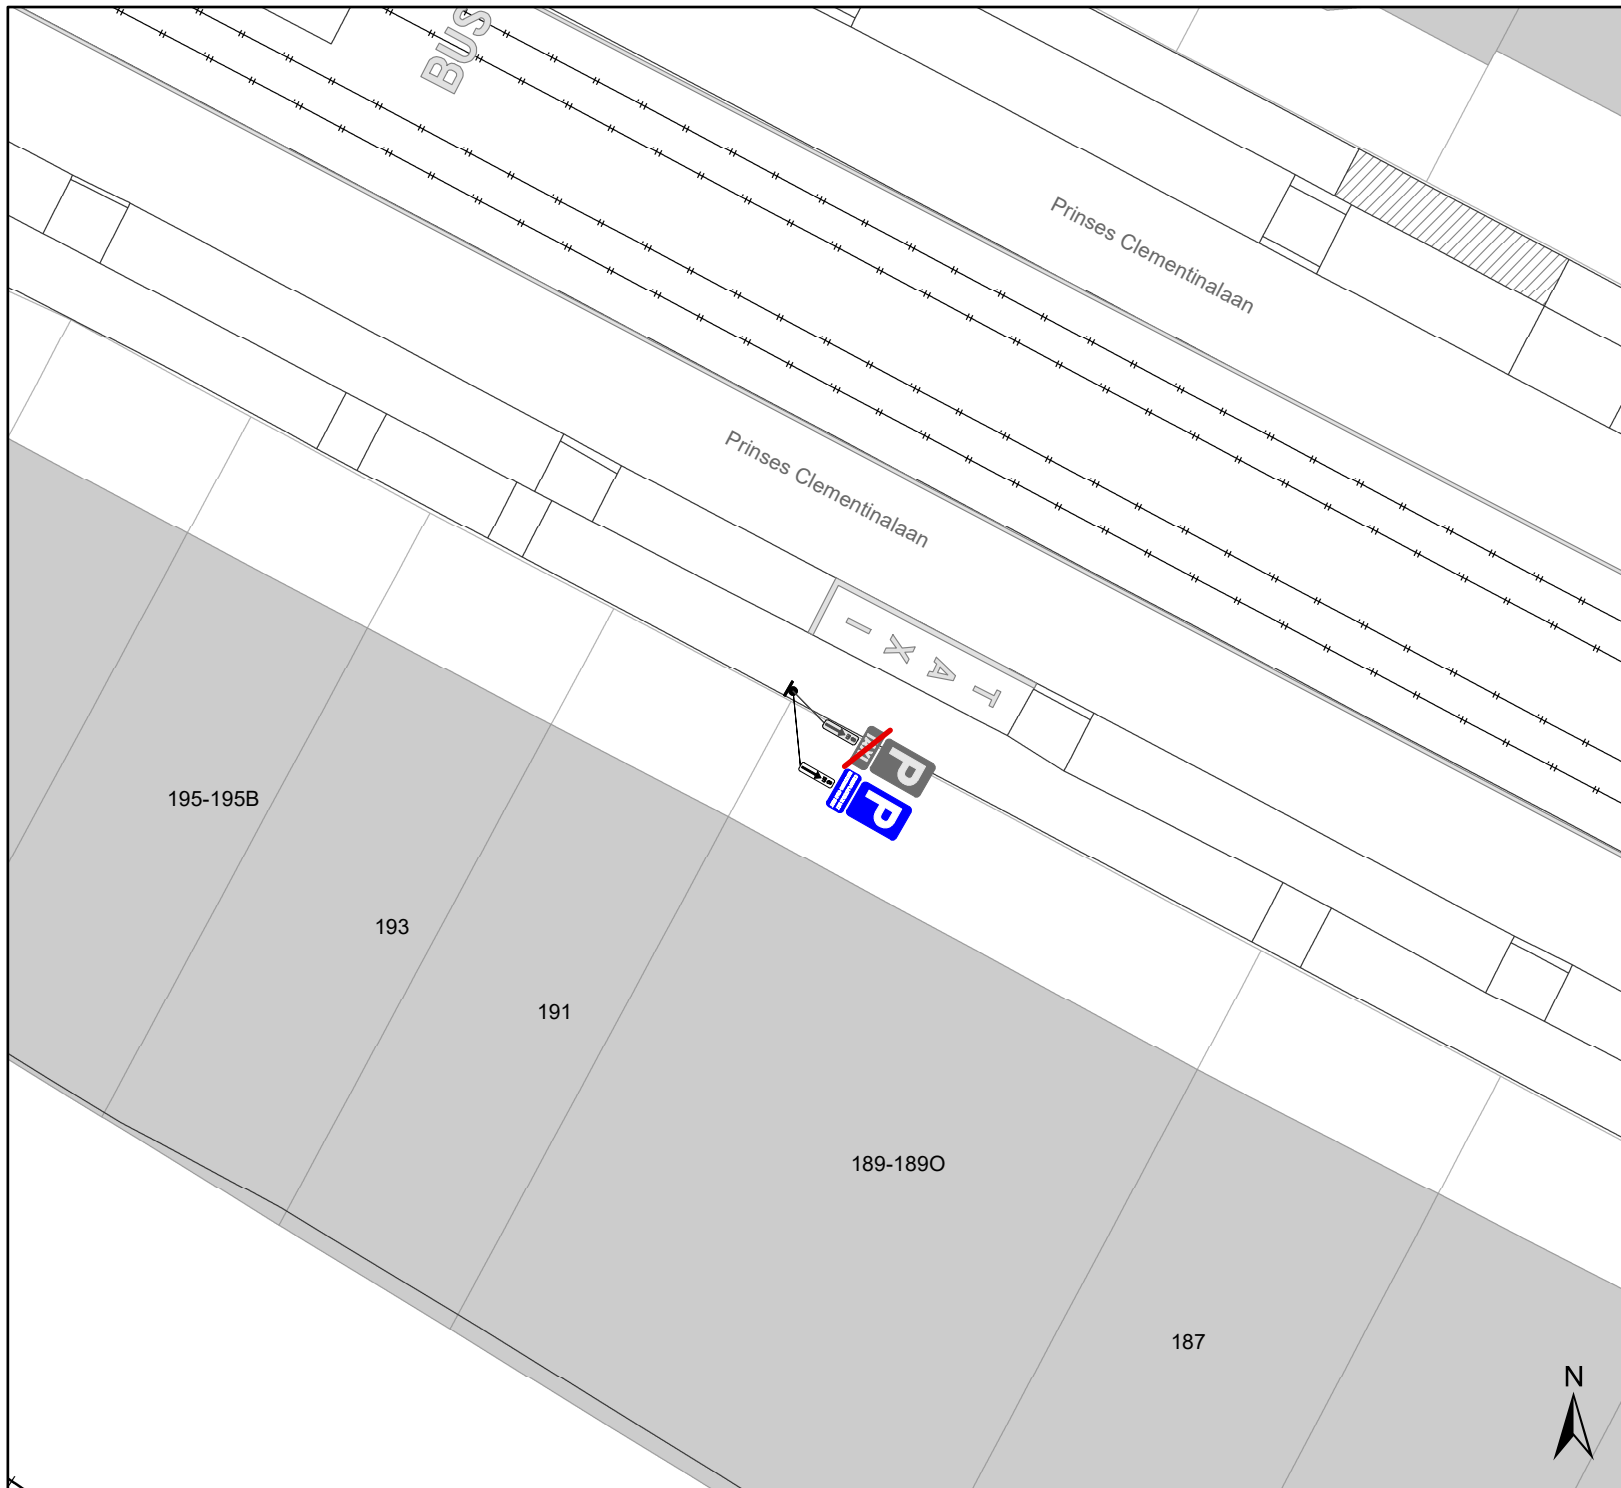---

(einde reglement)




# Legende

-  Bestaande verkeersborden
-  Geplande verkeersborden
-  Te verwijderen verkeersborden
-  Bestaande wegmarkeringen
-  Geplande wegmarkeringen
-  Te verwijderen wegmarkeringen
-  Ander gepland dossier (in voorbereiding bij MOBBED)

## Type onderbord

**STANDPLAATSTAXI MET  
MAGTIGING STAD GENT**

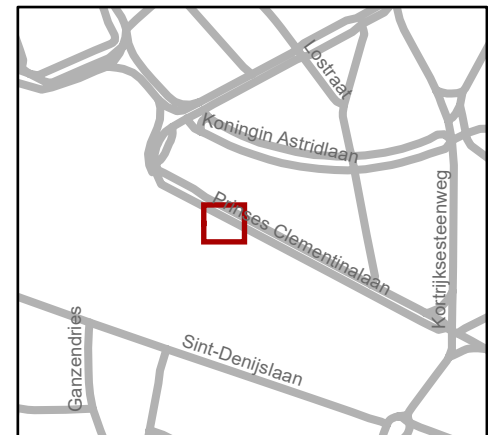

**gent:** Mobiliteitsbedrijf stad Gent  
Verkeerstechnische taken

**Prinses Clementinalaan 189**  
Vervangen onderborden taxistandplaatsen

Dossiernummer P-468979

DATUM	SCHAAL	PLAN	P FORMAAT
18/01/2024	1/200	1/1	A4