



2024_CBS_10709 Nieuw aanvullend reglement van de politie op het wegverkeer - gemeenteweg -Ter Linden - nieuwe verkeersmaatregel(en) - Vaststelling

Melding van de algemeen directeur

Opheffing

Opgeheven door het college van burgemeester en schepenen 15/05/2025

2025_CBS_04506

Beslissing: Goedgekeurd in besloten vergadering van 7 november 2024

Zijn aanwezig bij de beslissing van dit punt:

Mathias De Clercq, burgemeester-voorzitter; Filip Watteeuw, schepenen; Sofie Bracke, schepenen
Tine Heyse, schepenen; Astrid De Bruycker, schepenen; Sami Souguir, schepenen; Bram Van Braeckvelt, schepenen; Isabelle Heyndrickx, schepenen; Hafsa El-Bazioui, schepenen; Evita Willaert, schepenen; Rudy Coddens, schepenen
Mieke Hullebroeck, algemeen directeur; Liesbet Vertriest, adjunct-algemeendirecteur

Bevoegd: Filip Watteeuw

Betrokken: Mathias De Clercq

Juridisch kader

De volgende bepalingen zijn van toepassing inzake de bevoegdheid:

- De Nieuwe Gemeentewet 24 juni 1988, artikel 119;
- Het Decreet van 16 mei 2008 betreffende de aanvullende reglementen op het wegverkeer en de plaatsing en bekostiging van verkeerstekens, artikel 5, § 1, 2e lid;
- Het Decreet over het lokaal bestuur van 22 december 2017, artikel 41, 2°;
- Het gemeenteraadsbesluit van 15 december 2015, houdende de delegatie van de vaststellingsbevoegdheid inzake gemeentelijke aanvullende reglementen op het wegverkeer.

De beslissing wordt genomen op grond van:

- Wet betreffende de politie over het wegverkeer, gecoördineerd bij Koninklijk Besluit van 16 maart 1968;
- Decreet van 16 mei 2008 betreffende de aanvullende reglementen op het wegverkeer en de plaatsing en bekostiging van de verkeerstekens;

- Koninklijk Besluit van 1 december 1975 houdende algemeen reglement op de politie van het wegverkeer en van het gebruik van de openbare weg;
- Ministerieel Besluit van 11 oktober 1976 waarbij de minimumafmetingen en de bijzondere plaatsingsvoorwaarden van de verkeerstekens worden bepaald;
- Uitvoeringsbesluit van 23 januari 2009 betreffende de aanvullende reglementen op het wegverkeer en de plaatsing en bekostiging van de verkeerstekens;
- Omzendbrief MOB/2009/1 van 3 april 2009.

Motivering

- De nieuwe maatregelen die bij dit besluit worden getroffen, is het verplaatsen van beide oversteekplaatsen ikv toegankelijkheid en veiligheid voor de voetgangers. Ook wordt het artikel betreffende het verkeersplateau verwijderd uit het reglement, omdat dit niet langer AR-plichtig is.
- Bij collegebesluit van 14 februari 2019 werd de bestaande signalisatie gecorrigeerd en werden er verder geen nieuwe verkeersmaatregelen ingevoerd.
- Bij collegebesluit van 18 oktober 2018 werd een parkeerplaats voor personen met een handicap ingericht vlak voor het begin van het parkeerverbod, dit voor algemeen nut voor de bibliotheek.
- Bij collegebesluit van 7 december 2017 werd enerzijds de busmarkering verwijderd aangezien De Lijn deze halte niet langer gebruikt en werd anderzijds een extra oversteekplaats voor voetgangers aangebracht, dit op vraag van de buurt (bewoners en scholen).

Bijgevoegde bijlage(n):

- Aanvullend Reglement Ter Linden Dossier P-499311 (deel van de beslissing)
- signalisatieplan Ter Linden Dossier P-499311 (deel van de beslissing)

Beslissing

Beslist het volgende:

Artikel 1:

Heft op het aanvullend reglement van de politie op het wegverkeer betreffende de gemeenteweg Ter Linden, goedgekeurd in zitting van 14 februari 2019, van zodra het nieuwe reglement in werking treedt.

Artikel 2:

Stelt vast het bijgevoegd aanvullend reglement van de politie op het wegverkeer en het signalisatieplan betreffende de gemeenteweg Ter Linden.

2024_CBS_10709 - Nieuw aanvullend reglement van de politie op het wegverkeer - gemeenteweg -Ter Linden - nieuwe verkeersmaatregel(en)

Aanvullend reglement van de politie op het wegverkeer - gemeenteweg – Ter Linden

Vastgesteld in het College van Burgemeester en Schepenen van

Bekendgemaakt op

Geldig vanaf

Referentienummer

Reglement

Artikel 1

Op Ter Linden van het kruispunt me de Heerweg-Zuid tot de overkant van huisnummer 104; op Ter Linden van de versmalling in de richting van Heerweg-Zuid tot einde van de straat (ongeveer 50m aan de pare kant) geldt: het parkeren is verboden; het begin van de parkeerreglementering wordt aangeduid; het einde van de parkeerreglementering wordt aangeduid.

Dit wordt aangeduid door verkeerstekens:

- E1
- GXa
- GXb

Artikel 2

Op Ter Linden ter hoogte van de kant van de even huisnummers vlak voor het parkeerverbod geldt: het parkeren is toegelaten; het parkeren is voorbehouden voor voertuigen die gebruikt worden door personen met een handicap ; de parkeerreglementering geldt over een afstand van 6 m.

Dit wordt aangeduid door verkeerstekens:

- E9a
- GVIIId
- GXc

Artikel 3

Op Ter Linden ter hoogte van het Halfbunderpad (trage weg); op Ter Linden ter hoogte van het kruispunt met de Heerweg-Zuid; op Ter Linden ter hoogte van huisnummer 92 geldt: voetgangers moeten de oversteekplaats volgen om de rijbaan over te steken.

Dit wordt aangeduid door verkeerstekens:

- WM76.3

Artikel 4


Op Ter Linden ter hoogte van de overkant van huisnummer 92 geldt: bestuurders mogen niet rijden, stilstaan of parkeren op de markeringen van de verkeersgeleider of het verdrijvingsvlak.

Dit wordt aangeduid door verkeerstekens:

- WM77.4




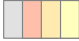

(einde reglement)

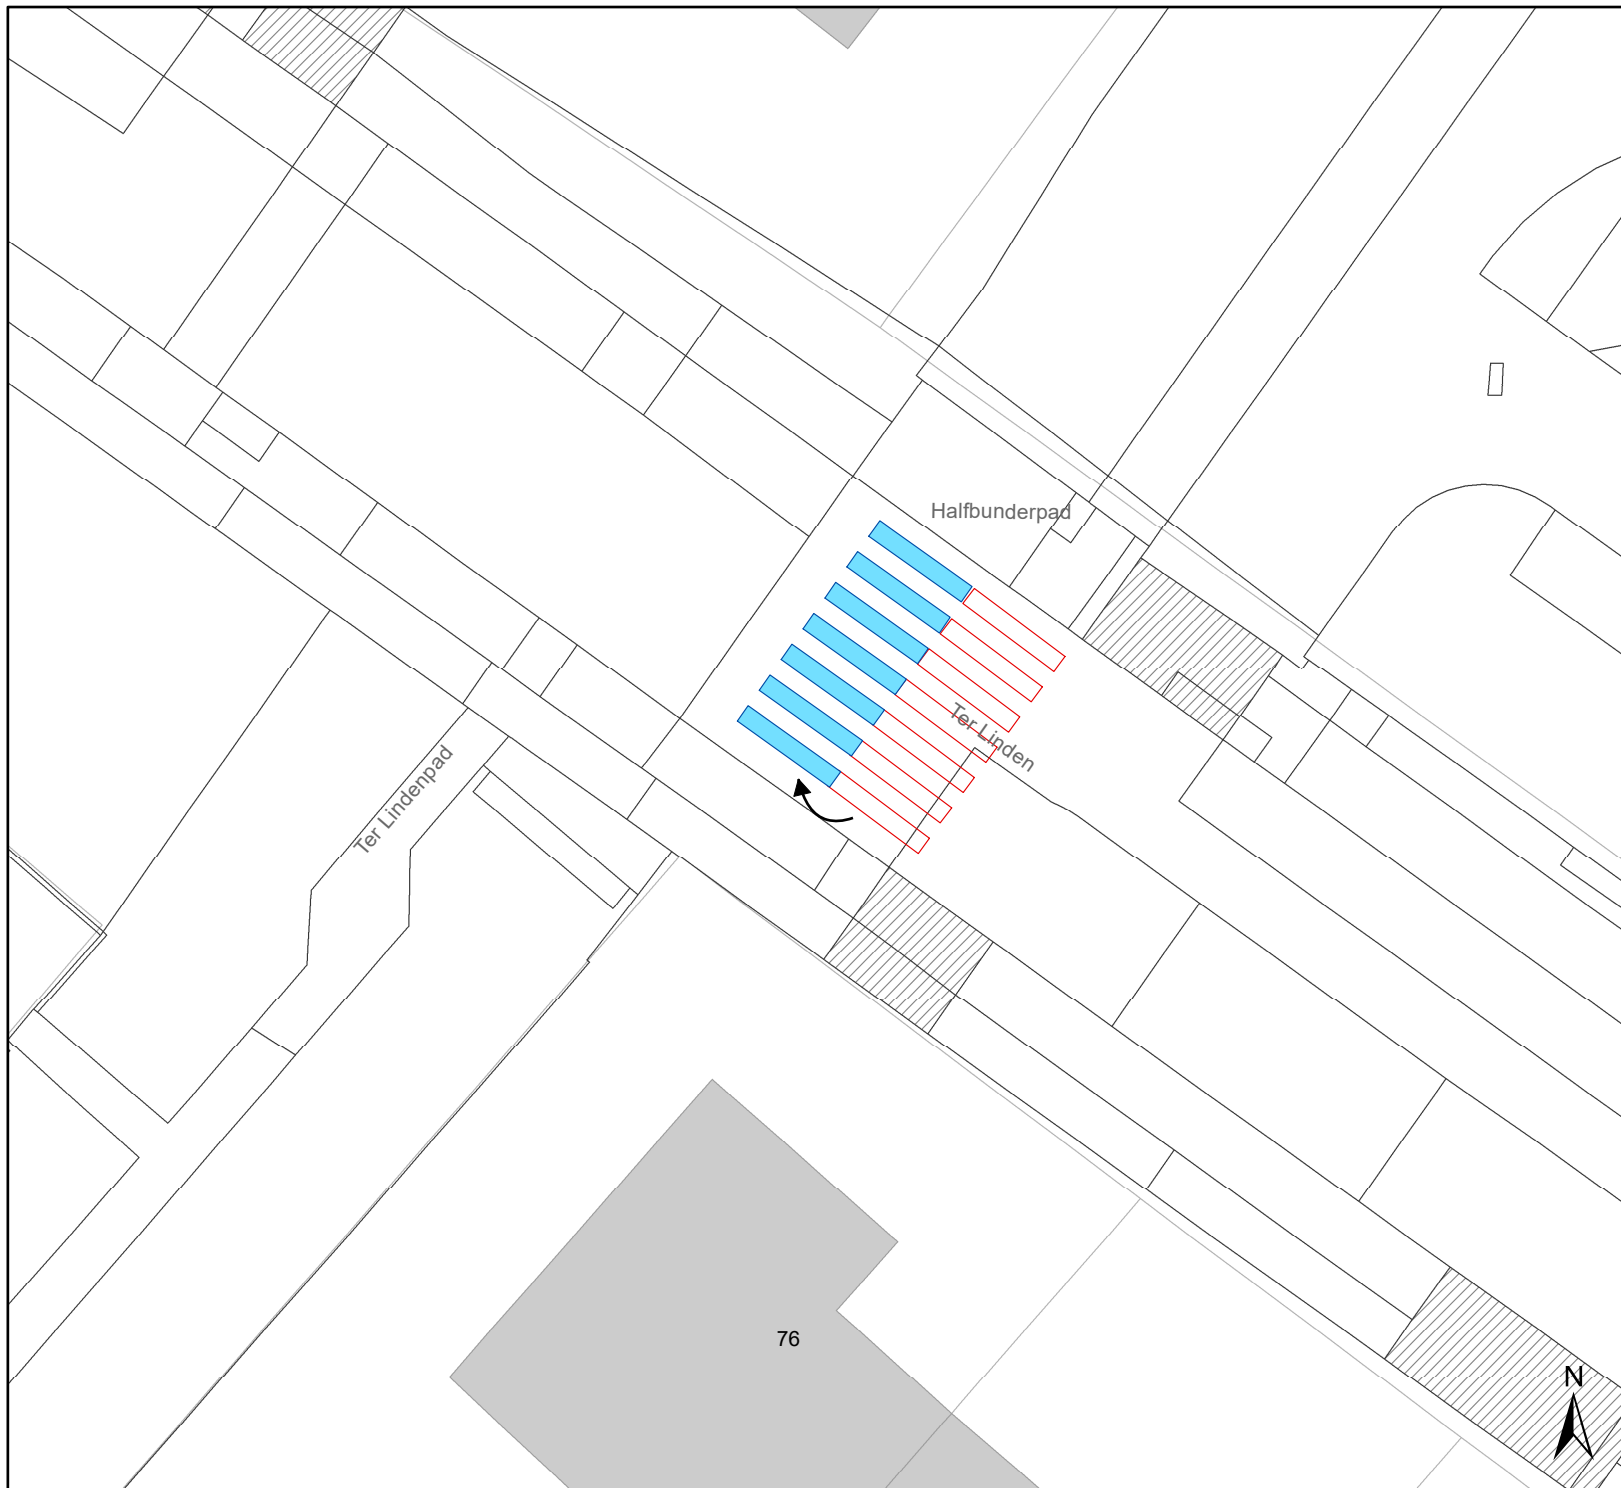




Legende

Verkeersborden

-  Bestaande verkeersborden
-  Geplande verkeersborden
-  Te verwijderen verkeersborden
-  Bestaande wegmarkeringen
-  Geplande wegmarkeringen

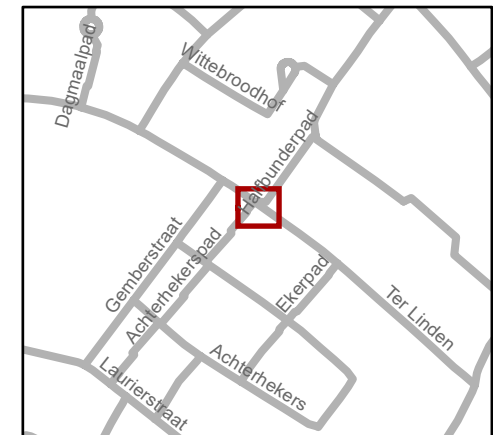


gent: Mobiliteitsbedrijf stad Gent
Verkeerstechnische taken

Ter Linden VOP's aanpassen




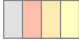

Dossiernummer P-499311

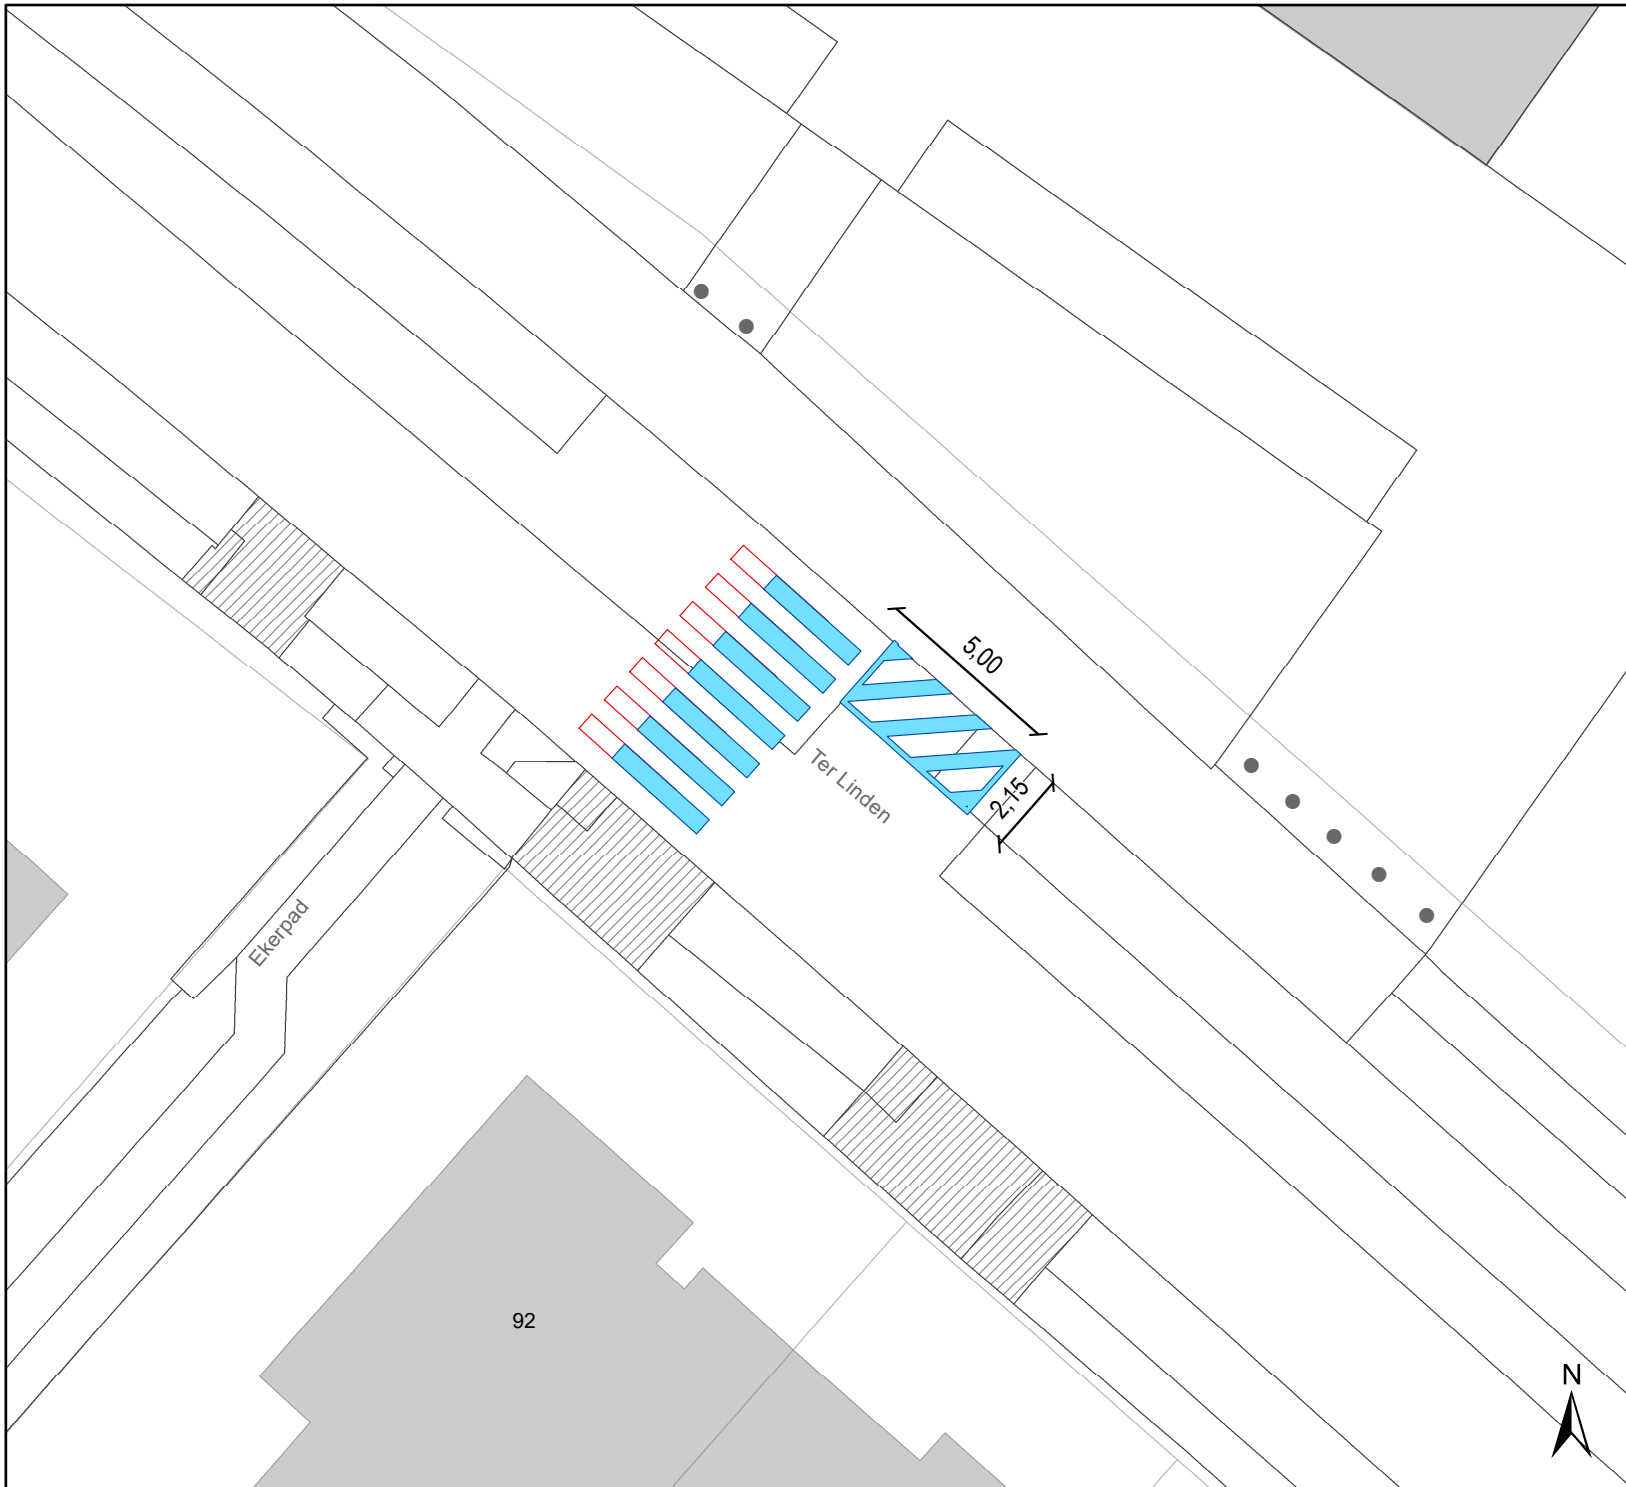
DATUM	SCHAAL	PLAN	P. FORMAAT
6/03/2024	1/200	1/2	A4



Legende

Verkeersborden

-  Bestaande verkeersborden
-  Geplande verkeersborden
-  Te verwijderen verkeersborden
-  Bestaande wegmarkeringen
-  Geplande wegmarkeringen

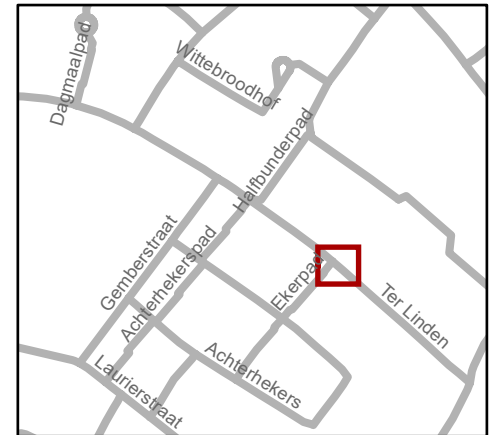

gent: Mobiliteitsbedrijf stad Gent
Verkeerstechnische taken

Ter Linden VOP's aanpassen

Dossiernummer P-499311

DATUM	SCHAAL	PLAN	P. FORMAAT
6/03/2024	1/200	2/2	A4